პირობითი აღნიშვნები

	საკადასტრო საზღვარი
	წარმოსახვითი სამეზობლო მიჯნა
	კონსტრუქციული ელემენტი
	შემავსებელი
	გათბობა-კონდიცირების განთავსების ადგილი
	წყალშემკრები მილი

	თავისუფალი სივრცე კართან მანევრირებისთვის ანჯამიანი კარი საკეტის მხრიდან მისაწვდომი - მიწოლით გაღება
	მოსატრიალებელი სივრცე (ვარიანტი 1)
	მოსატრიალებელი სივრცე (ვარიანტი 2)
	მოსატრიალებელი სივრცე (ვარიანტი 3)
	მოსატრიალებელი სივრცე (ვარიანტი 4)
საცხოვრებელი ბინის ტიპი	A-N საცხოვრებელი ბინის ნომერი
	შშმ პირთა გადაადგილების მიმართულება (სიგანე 90სმ)

დაკავებულობის ჯგუფების აღნიშვნები

დაკავებულობის ჯგუფები	დაკავებულობის ჯგუფის აღნიშვნა	ფერის კოდი
თავშეყრის ჯგუფი (თ3)		RGB (34,139,34)
საქმიანი ჯგუფი (სქ)		RGB (79,12,187)
საგანმანათლებლო ჯგუფი - (სგ)		RGB (245,99,20)
სამრეწველო ჯგუფი (სმ)		RGB (160,32,240)
დიდი საფრთხის შემცველი ჯგუფი - (დსშ)		RGB (94,8,58)
დაწესებულებითი ჯგუფი (დწ)		RGB (0,0,255)
სავაჭრო ჯგუფი (სვ)		RGB (255,0,0)
საცხოვრებელი ჯგუფი (სც)		RGB (255,255,0)
სასაწყობო ჯგუფი (სწ)		RGB (136,135,134)
დამხმარე ჯგუფი (დს)		RGB (57,57,56)

სივრცის ნომერი	№	დაკავებულობის ჯგუფი
დაკავებულობის ფართობი	მ²	
დაკავებულობის ფაქტორი	დ.დ.ფ	
დაკავებულობის დატვირთვა	დ.დ.	

ცეცხლმედეგობის ხარისხი	90წთ.		
თავისუფალი ზომა (სიგანე)	0.86	2.10	თავისუფალი ზომა (სიმაღლე)

საცხოვრებელი ჯგუფი სც-2	ხელის ცეცხლმაქრი
სასაწყობე ჯგუფი სწ-2	სახანძრო მილდგარი
დამხმარე ჯგუფი დს	სახანძრო განგაშის ღილაკი
ორმხრივი კავშირის სისტემა	ავტოსაშხეფი სისტემა
საავარიო განათება	მრავალბოკოვანი კვამლადმომჩენი
სახანძრო-სამაშველო ლიფტი	კვამლის აღმომჩენი
Exit გასასვლელი	მხედველობითი განგაშის სისტემა
	ხმოვანი განგაშის სისტემა
ხანძარმედეგობის ხარისხი	
მისაწვდომი სვლაგეზი	
გასასვლელთან მისადგომი მაქსიმალური სავალი მანძილი	
საერთო სავალი ბილიკი	

შემსრულებელი:
შპს "A-3"
ს/ნ 401978721
მის.: ქ.თბილისი, ზუგდიდის ქუჩა №78 საქართველო, თბილისი

დამკვეთი:
შპს "გოკი და კომპანია"
ს/ნ 204553438
მის.: მთაწმინდის რაიონი, ლეონიძის ქ. №1

შენიშვნა:

ექსპლიკაცია

სქემატური ჭრილი

მრავალბინიანი საცხოვრებელი სახლი

მის: ქ. თბილისი, ევგენი მიქელაძის ქუჩა №9ა, საკ: 01.13.03.023.089

CAD DWG File


ავტორი;არქიტექტორი: ლ.ქაგნიძე

არქიტექტორი: დ.კაკიძე

საავტორო უფლება:
ლ.ქაგნიძე

პირობითი აღნიშვნები

მასშტაბი: 1:200
ფორმატი: A3
გვერდი: 08

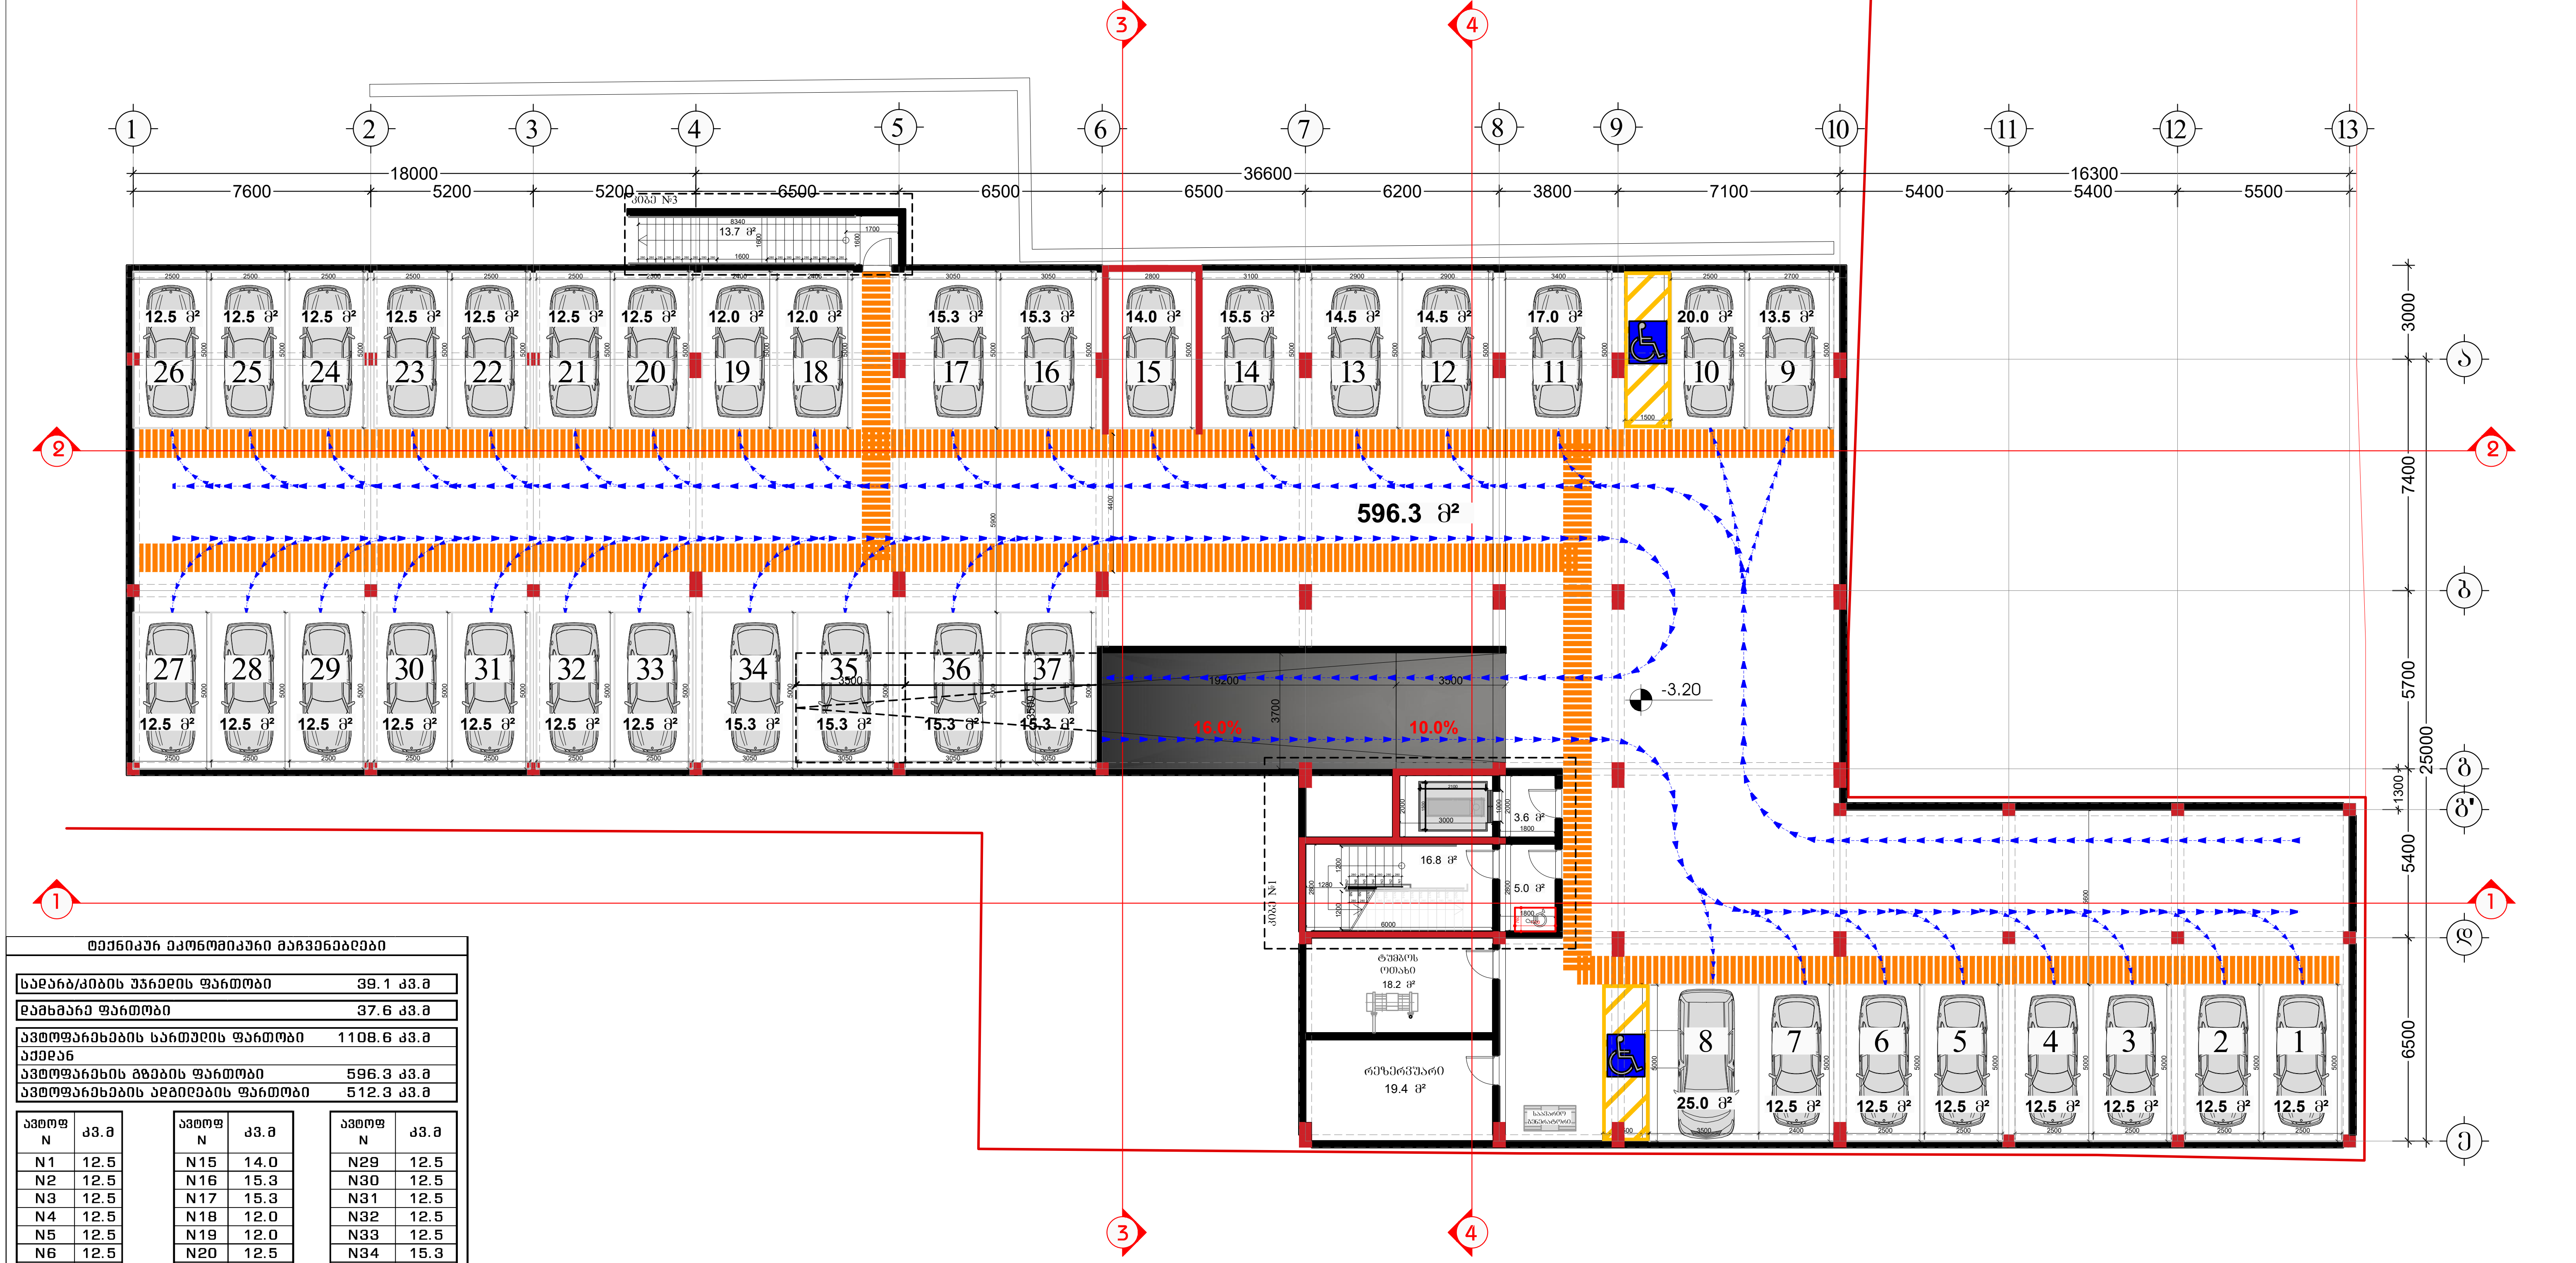

ტექნიკურ ეკონომიკური მაჩვენებლები

სადარბ/კიბის უჯრედის ფართობი	39.1 კვ.მ
დამხმარე ფართობი	37.6 კვ.მ
ავტოფარეხების სართულის ფართობი	1108.6 კვ.მ
აქედან	
ავტოფარეხის გზების ფართობი	596.3 კვ.მ
ავტოფარეხების ადგილების ფართობი	512.3 კვ.მ

ავტოფ N	კვ.მ
N1	12.5
N2	12.5
N3	12.5
N4	12.5
N5	12.5
N6	12.5
N7	12.5
N8	25.0
N9	13.5
N10	20.0
N11	17.0
N12	14.5
N13	14.5
N14	15.5

ავტოფ N	კვ.მ
N15	14.0
N16	15.3
N17	15.3
N18	12.0
N19	12.0
N20	12.5
N21	12.5
N22	12.5
N23	12.5
N24	12.5
N25	12.5
N26	12.5
N27	12.5
N28	12.5

ავტოფ N	კვ.მ
N29	12.5
N30	12.5
N31	12.5
N32	12.5
N33	12.5
N34	15.3
N35	15.3
N36	15.3
N37	15.3

შემსრულებელი:
შპს "A-3"
ს/ნ 401978721

მის.: ქ.თბილისი, ზუგდიდის ქუჩა №78 საქართველო, თბილისი

დამკვეთი:
შპს "გოკი და კომპანია"
ს/ნ 204553438


მის.: მთაწმინდის რაიონი, ლეონიძის ქ. №1

შენიშვნა:

ექსპლიკაცია

- საკადასტრო საზღვარი
- წარმოსახვითი სამეზობლო მიჯნა
- კონსტრუქციული ელემენტი
- შემავსებელი
- გათბობა-კონდიცირების განთავსების ადგილი
- წყალშემკრები მილი

სქემატური ჭრილი

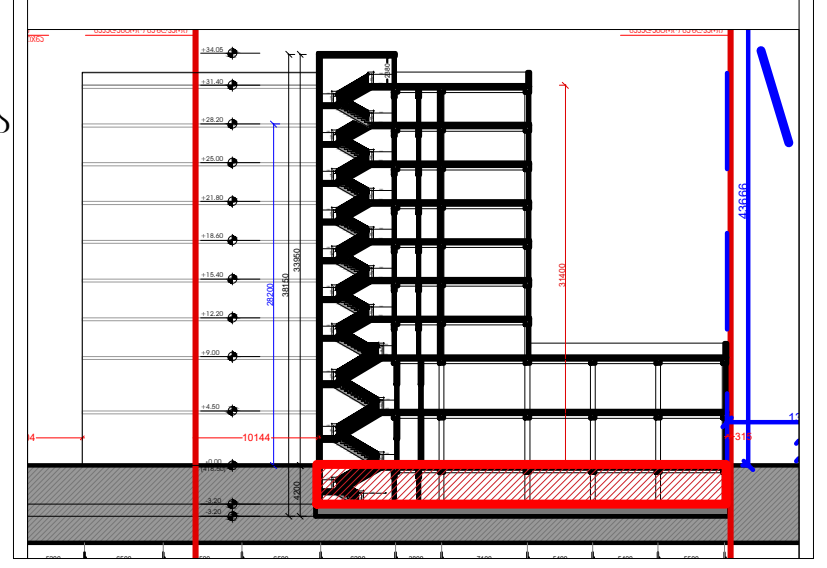

მრავალბინიანი საცხოვრებელი სახლი

მის: ქ. თბილისი, ევგენი მიქელაძის ქუჩა №9ა,
საკ: 01.13.03.023.089

CAD DWG File


ავტორი;არქიტექტორი: ლ.ქაბნიძე

არქიტექტორი: დ.კაკაძე

საავტორო უფლება:
ლ.ქაბნიძე

გეგმა -3.20 ნიშნულზე
-1 სართული
(ავტოფარეხი)

მასშტაბი: 1:150
ფორმატი: A3
გვერდი: 08

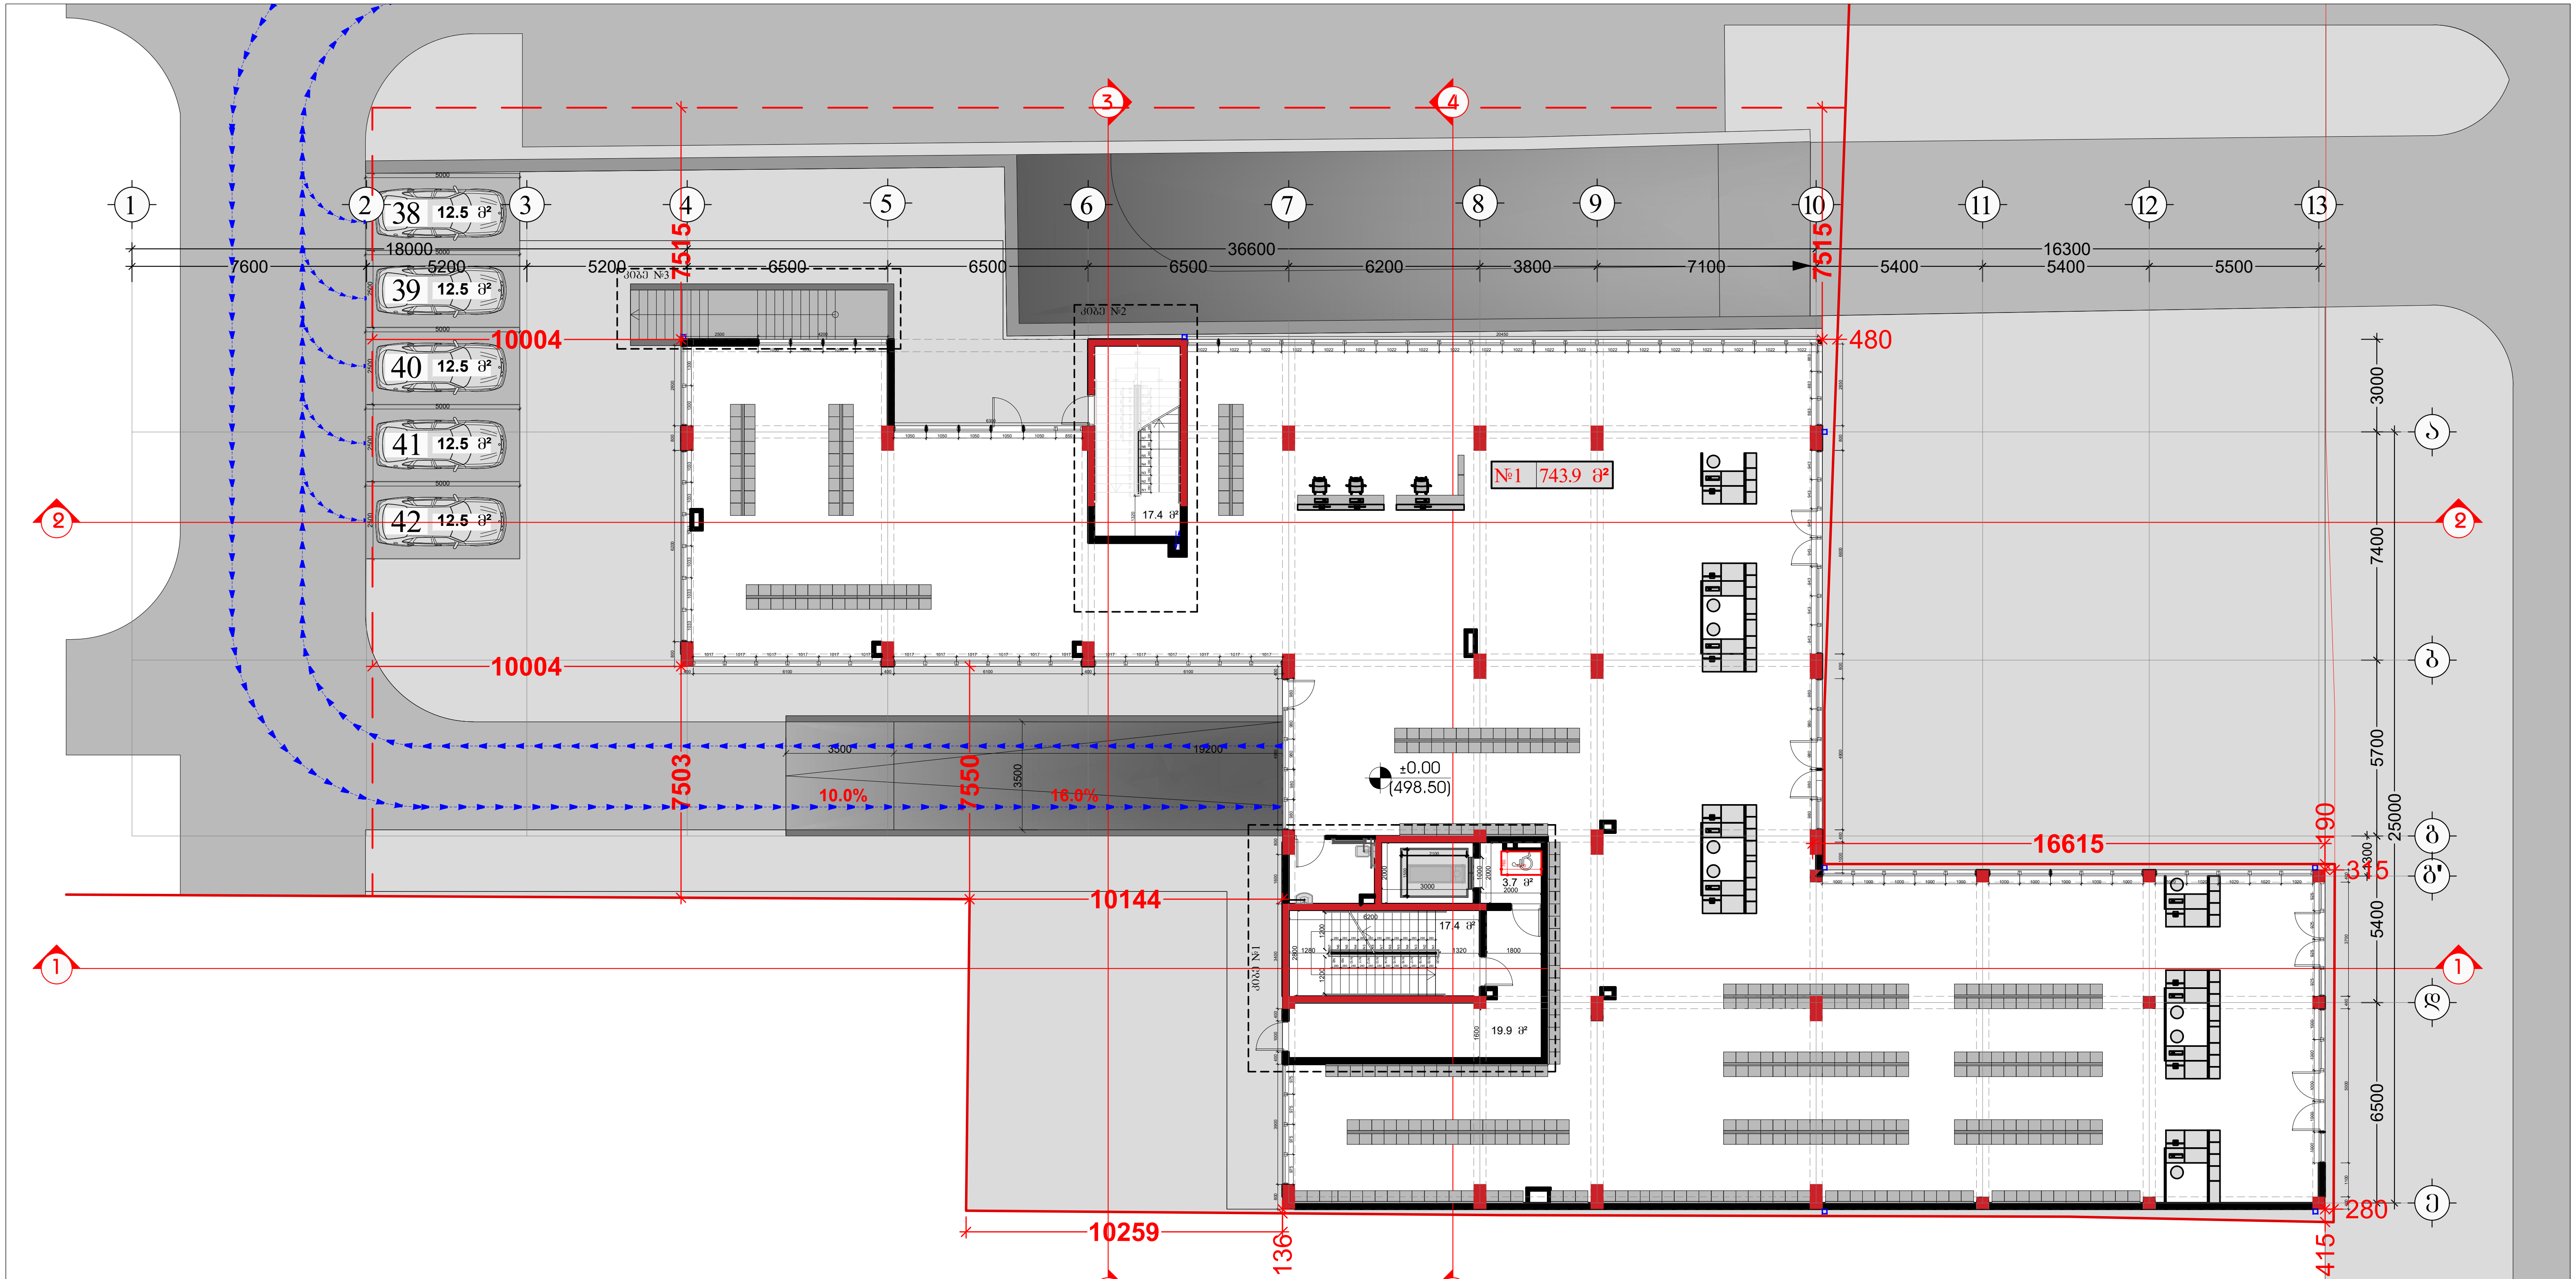

ტექნიკურ ეკონომიკური მაჩვენებლები	
სადარბაზო/კიბის უჯრედის ფართობი	58.4 კვ.მ
კ-2-ის საანგარიშ	870.7 კვ.მ
k1, განაშენიანების ფართობი	987.0 კვ.მ
კომერციული ფართობი N2	743.9 კვ.მ
ავტოსადგომის ფართობი	62.5 კვ.მ

შემსრულებელი:
შპს "A-3"
ს/ნ 401978721

მის.: ქ.თბილისი, ზუგდიდის ქუჩა
№78 საქართველო, თბილისი


დამკვეთი:
შპს "გოკი და კომპანია"
ს/ნ 204553438

მის.: მთაწმინდის რაიონი,
ლეონიძის ქ. №1

შენიშვნა:

ექსპლიკაცია
- საკადასტრო საზღვარი
- წარმოსახვითი სამეზობლო მიჯნა
- კონსტრუქციული ელემენტი
- შემავსებელი
- გათბობა-კონდიციორების განთავსების ადგილი
- წყალშემკრები მილი

სქემატური ჭრილი

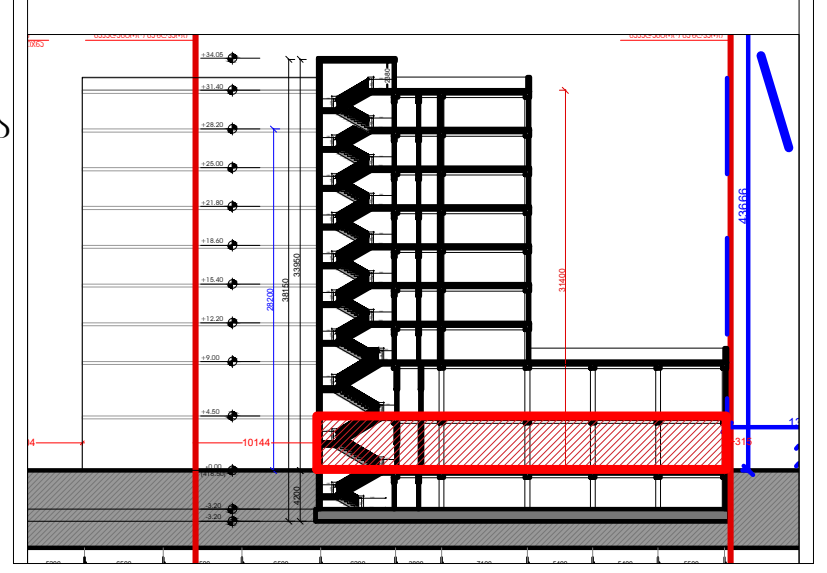

მრავალბინიანი საცხოვრებელი სახლი

მის: ქ. თბილისი, ევგენი მიქელაძის ქუჩა №9ა,
საკ: 01.13.03.023.089

CAD DWG File


ავტორი;არქიტექტორი: ლ.ქავნიძე

არქიტექტორი: დ.კაკაიძე

საავტორო უფლება:
ლ.ქავნიძე

გეგმა ±0.00 ნიშნულზე
1 სართული
(კომერციული)

მასშტაბი: 1:150
ფორმატი: A3
გვერდი: 08

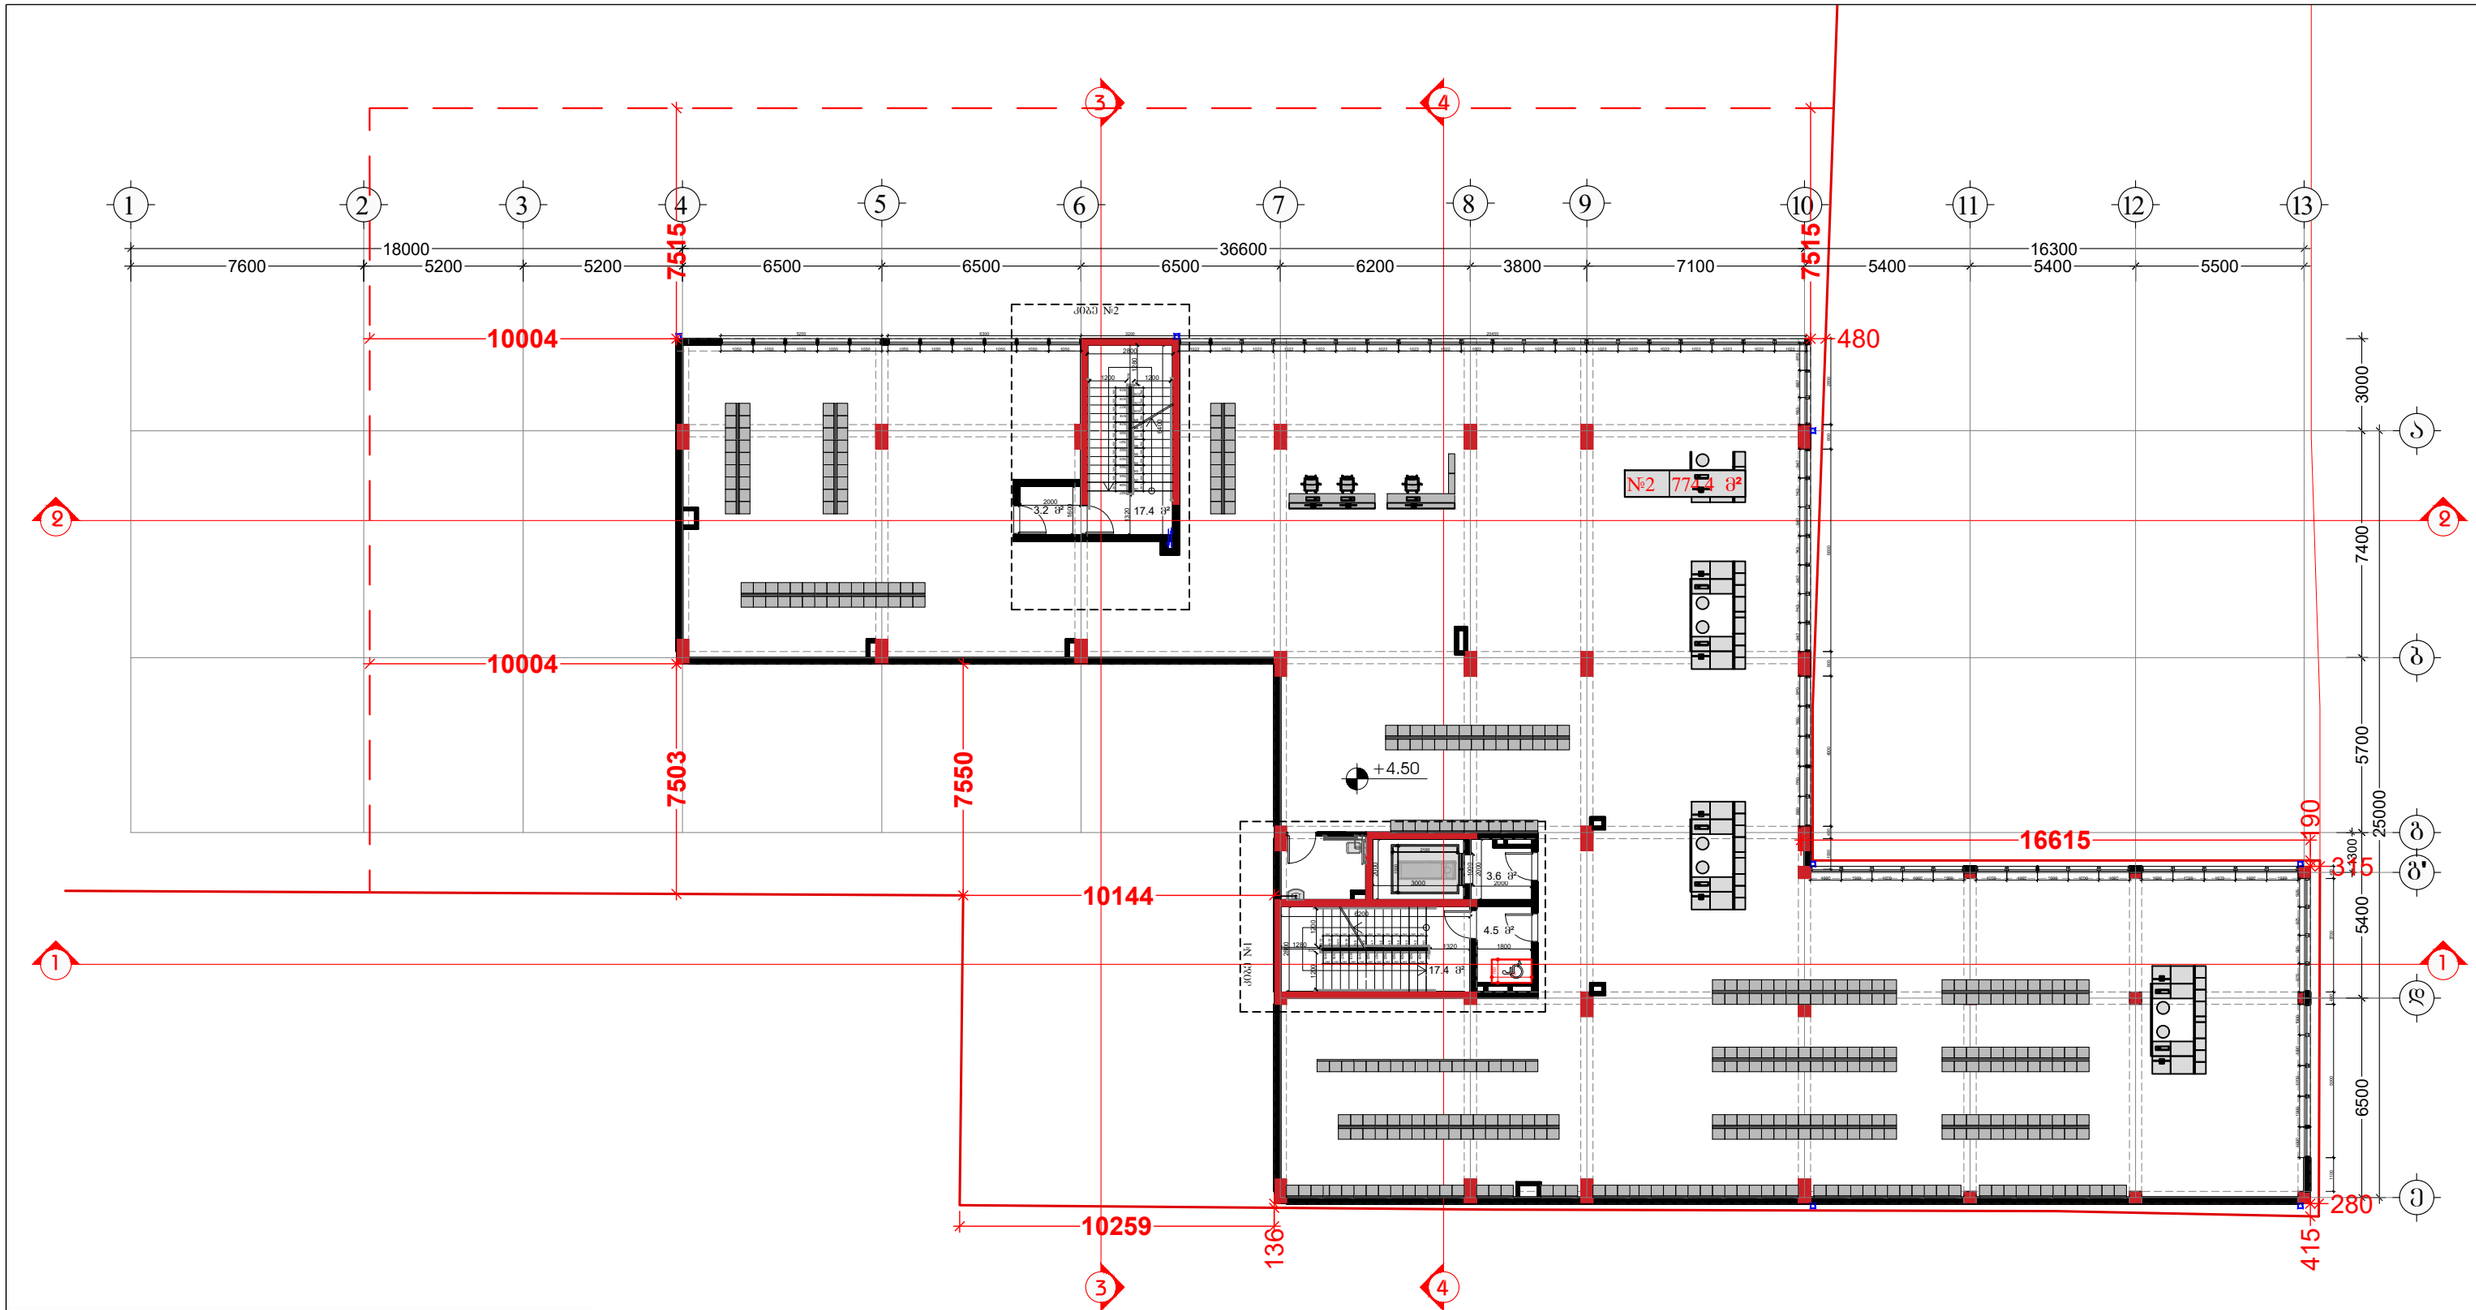

ტექნიკური ეკონომიკური მაჩვენებლები	
საღარბაზო/კიბის უჯრედის ფართობი	46.1 კვ.მ
კ-2-ის საანგარი	879.5 კვ.მ
კომერციული ფართობი N2	774.4 კვ.მ

შემსრულებელი:
შპს "A-3"
ს/ნ 401978721

მის.: ქ.თბილისი, ზუგდიდის ქუჩა №78 საქართველო, თბილისი

დამკვეთი:
შპს "გოჯი და კომპანია"
ს/ნ 204553438


მის.: მთაწმინდის რაიონი, ლეონიძის ქ. №1

შენიშვნა:

ექსპლიკაცია

- საკადასტრო საზღვარი
- წარმოსახვითი სამეზობლო მიწა
- კონსტრუქციული ელემენტი
- შემავსებელი
- გათბობა-კონდიციონერების განთავსების ადგილი
- წყალშემკრები მილი

სქემატური ჭრილი

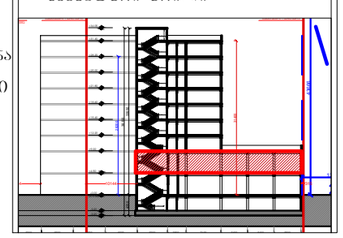

მრავალბინიანი საცხოვრებელი სახლი

მის: ქ. თბილისი, ევგენი მიქელაძის ქუჩა №9ა, ს/კ: 01.13.03.023.089

CAD DWG File


ავტორი;არქიტექტორი: ლ.ქაგნიძე

არქიტექტორი: დ.პაპიძე

საავტორო უფლება: ლ.ქაგნიძე

გეგმა +4.50 ნიშნულზე
2 სართული
(კომერციული)

მასშტაბი: 1:150
ფორმატი: A3
გვერდი: 08

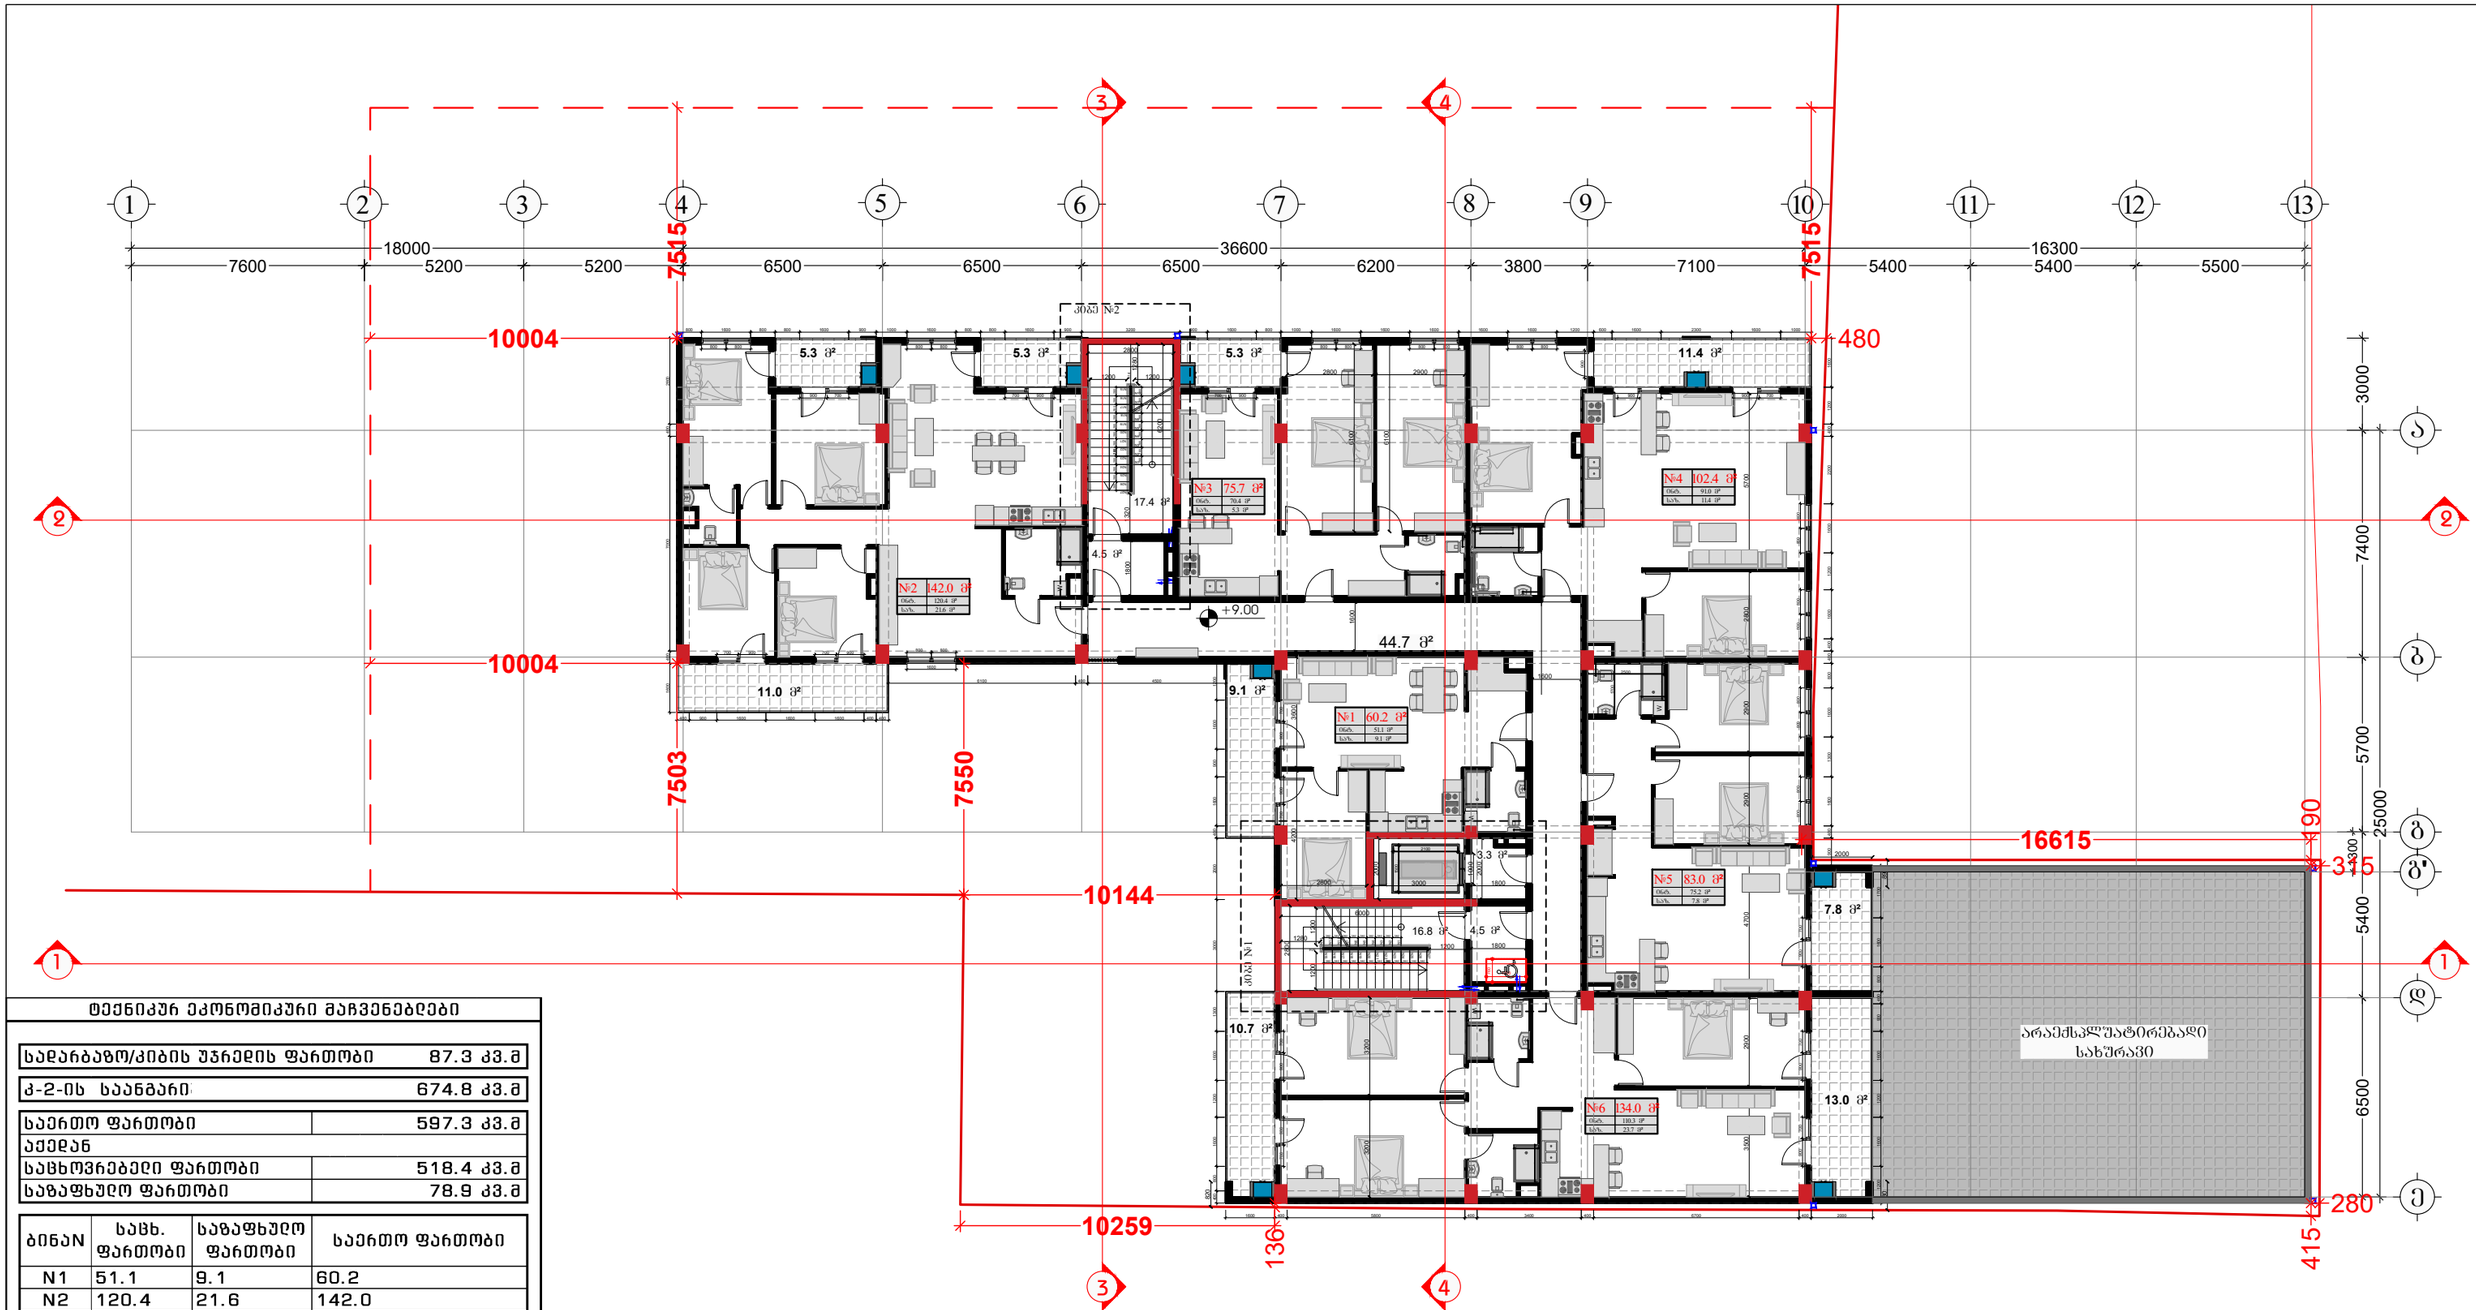

ტექნიკურ ეკონომიკური მაჩვენებლები

სადარბაზო/კიბის უჯრედის ფართობი	87.3 კვ.მ
კ-2-ის საანგარიშო	674.8 კვ.მ
საერთო ფართობი	597.3 კვ.მ
აქედან	
საცხოვრებელი ფართობი	518.4 კვ.მ
საზაფხულო ფართობი	78.9 კვ.მ

ბინაN	საცხ. ფართობი	საზაფხულო ფართობი	საერთო ფართობი
N1	51.1	9.1	60.2
N2	120.4	21.6	142.0
N3	70.4	5.3	75.7
N4	91.0	11.4	102.4
N5	75.2	7.8	83.0
N6	110.3	23.7	134.0

შემსრულებელი:
შპს "A-3"
ს/ნ 401978721

მის.: ქ.თბილისი, ზუგდიდის ქუჩა №78 საქართველო, თბილისი

დამკვეთი:
შპს "გოჯი და კომპანია"
ს/ნ 204553438


მის.: მთაწმინდის რაიონი, ლეონიძის ქ. №1

შენიშვნა:

ექსპლიკაცია

- საკადასტრო საზღვარი
- წარმოსახვითი სამეზობლო მიწა
- კონსტრუქციული ელემენტი
- შემავსებელი
- გათბობა-კონდიციონერების განთავსების ადგილი
- წყალშემკრები მილი

სქემატური პრილი

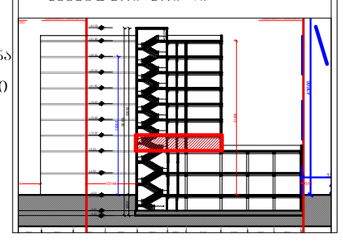

მრავალბინიანი საცხოვრებელი სახლი

მის: ქ. თბილისი, ევგენი მიქელაძის ქუჩა №9ა, საკ: 01.13.03.023.089

CAD DWG File


ავტორი;არქიტექტორი: ლ.ქაგნიძე

არქიტექტორი: დ.კაკიძე

საავტორო უფლება: ლ.ქაგნიძე

გეგმა +9.00 ნიშნულზე
3 სართული
(საცხოვრებელი)

მასშტაბი: 1:150
ფორმატი: A3
გვერდი: 08

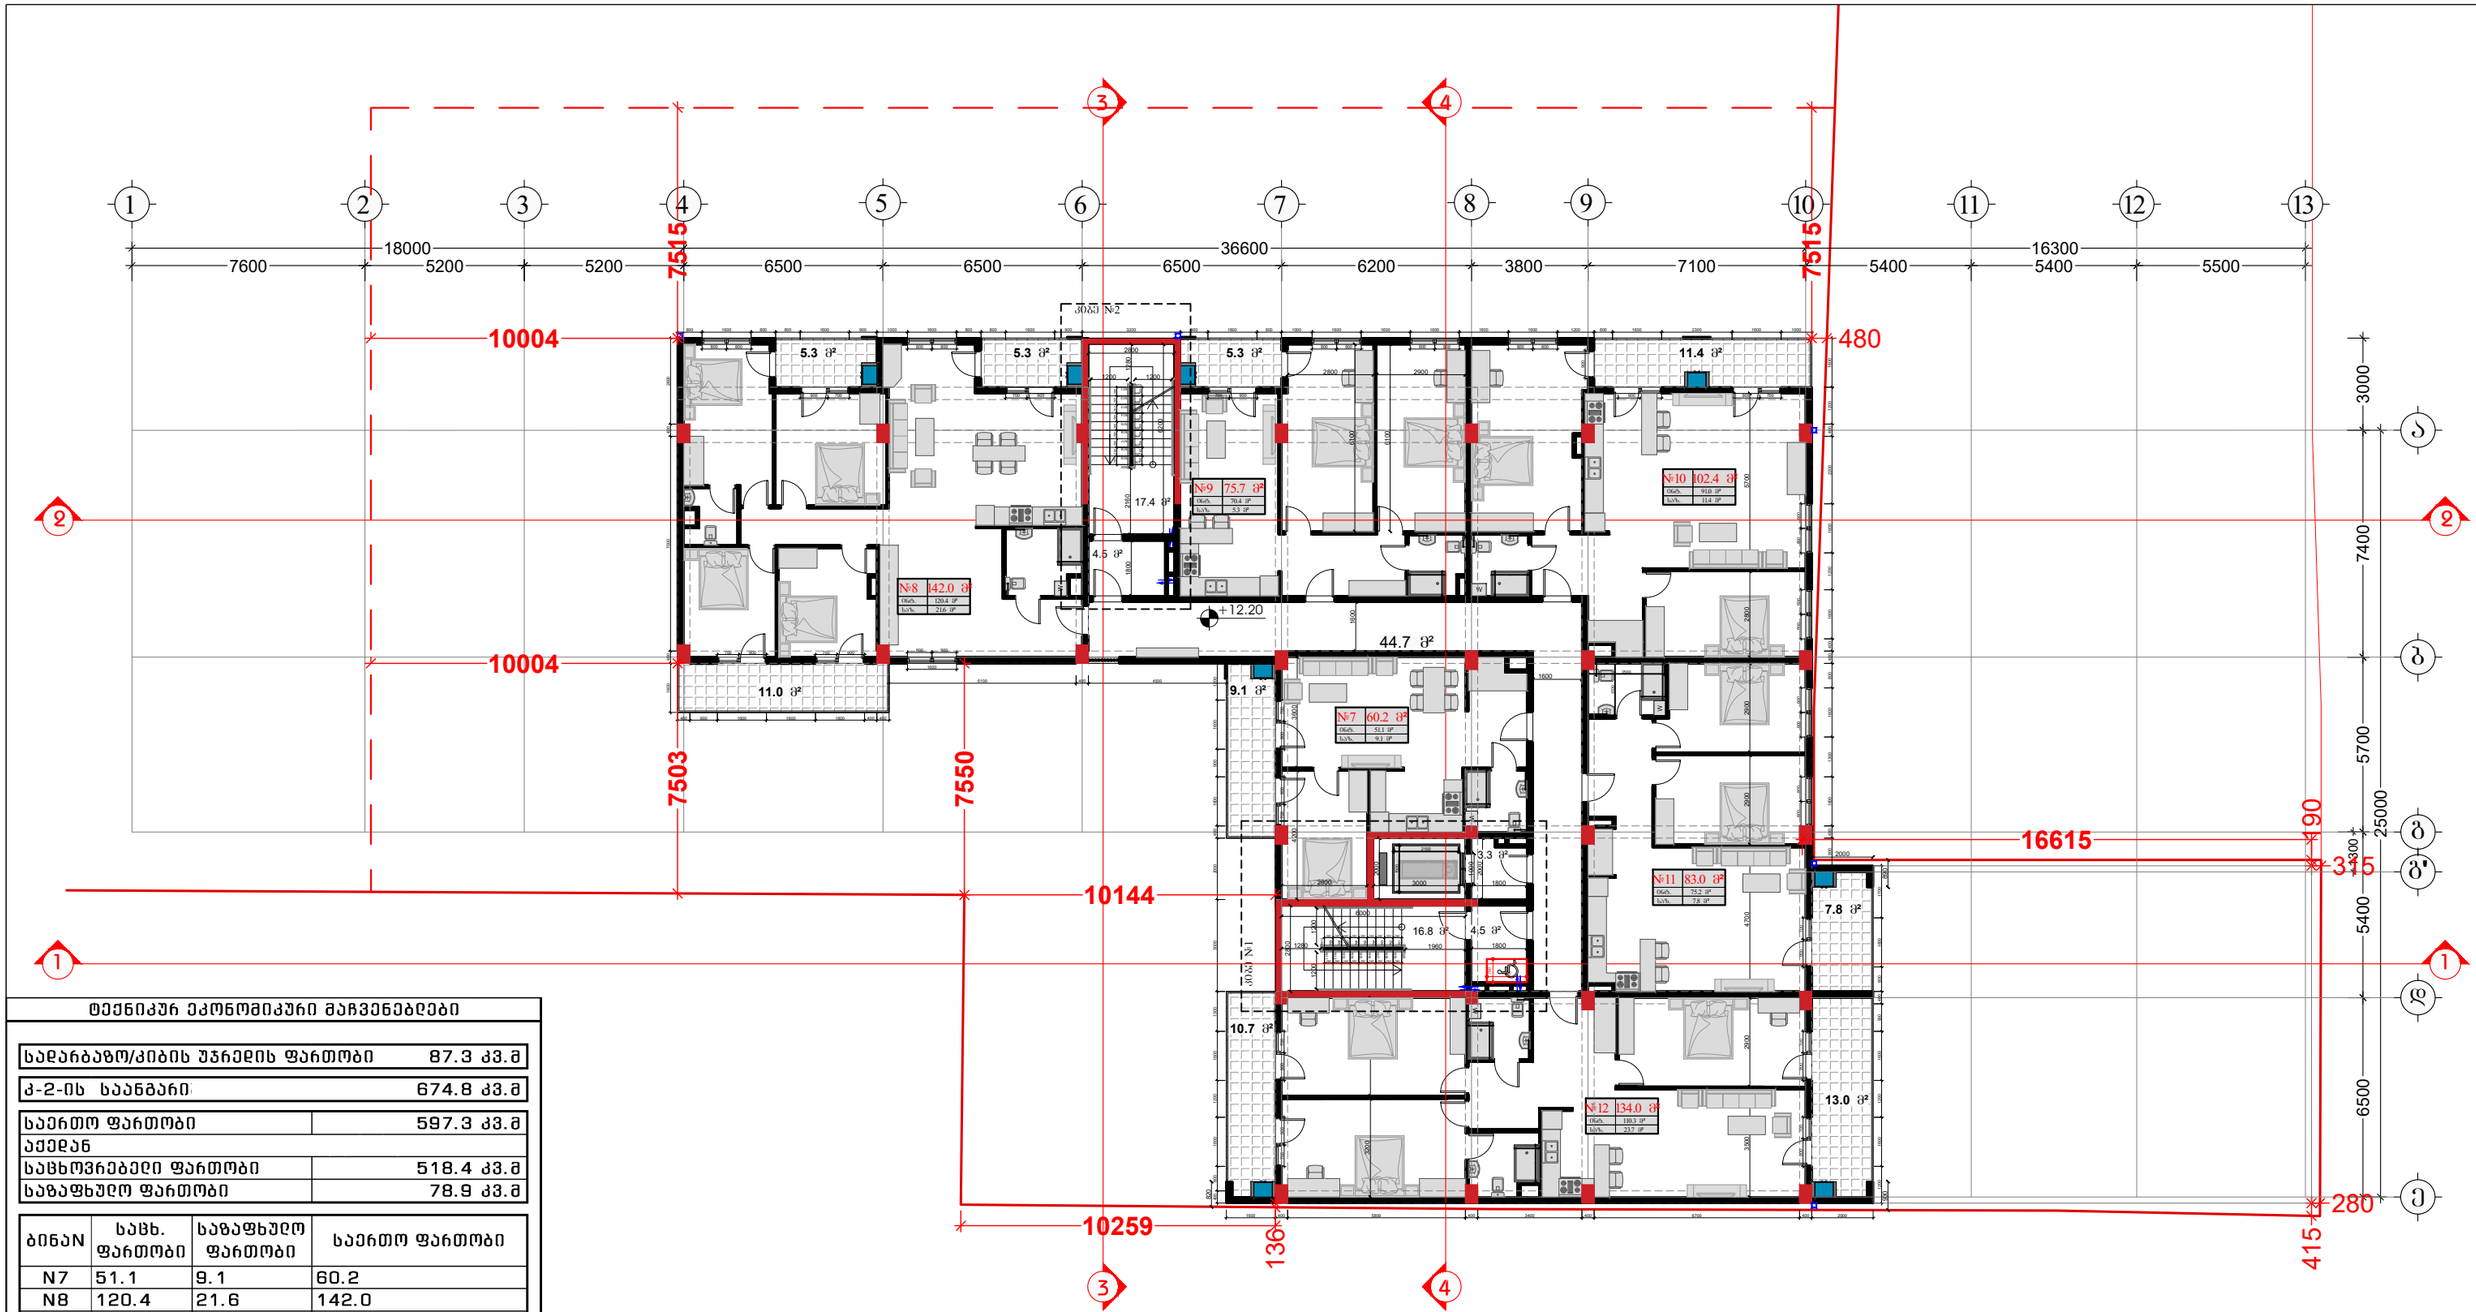

ტექნიკურ ეკონომიკური მაჩვენებლები

სადარბაზო/კიბის უჯრედის ფართობი	87.3 კვ.მ
კ-2-ის საანგარი	674.8 კვ.მ
საერთო ფართობი	597.3 კვ.მ
აქედან	
საცხოვრებელი ფართობი	518.4 კვ.მ
საზაფხულო ფართობი	78.9 კვ.მ

ბინაN	საცხ. ფართობი	საზაფხულო ფართობი	საერთო ფართობი
N7	51.1	9.1	60.2
N8	120.4	21.6	142.0
N9	70.4	5.3	75.7
N10	91.0	11.4	102.4
N11	75.2	7.8	83.0
N12	110.3	23.7	134.0

შემსრულებელი:
შპს "A-3"
ს/ნ 401978721

მის.: ქ.თბილისი, ზუგდიდის ქუჩა №78 საქართველო, თბილისი

დამკვეთი:
შპს "გოჯი და პომპანია"
ს/ნ 204553438


მის.: მთაწმინდის რაიონი, ლეონიძის ქ. №1

შენიშვნა:

ექსპლიკაცია

- საკადასტრო საზღვარი
- წარმოსახვითი სამეზობლო მიწნა
- კონსტრუქციული ელემენტი
- შემავსებელი
- გათბობა-კონდიციონერების განთავსების ადგილი
- წყალშემკრები მილი

სქემატური ჭრილი

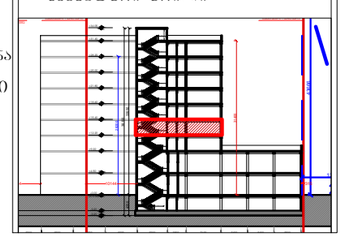

მრავალბინიანი საცხოვრებელი სახლი

მის: ქ. თბილისი, ევროპის მოედნის ქუჩა №9ა, საკ: 01.13.03.023.089

CAD DWG File


ავტორი;არქიტექტორი: ლ.ქაგნიძე

არქიტექტორი: დ.პაპიძე

საავტორო უფლება: ლ.ქაგნიძე

გეგმა +12.20 ნიშნულზე 4 სართული (საცხოვრებელი)

მასშტაბი: 1:150
ფორმატი: A3
გვერდი: 08

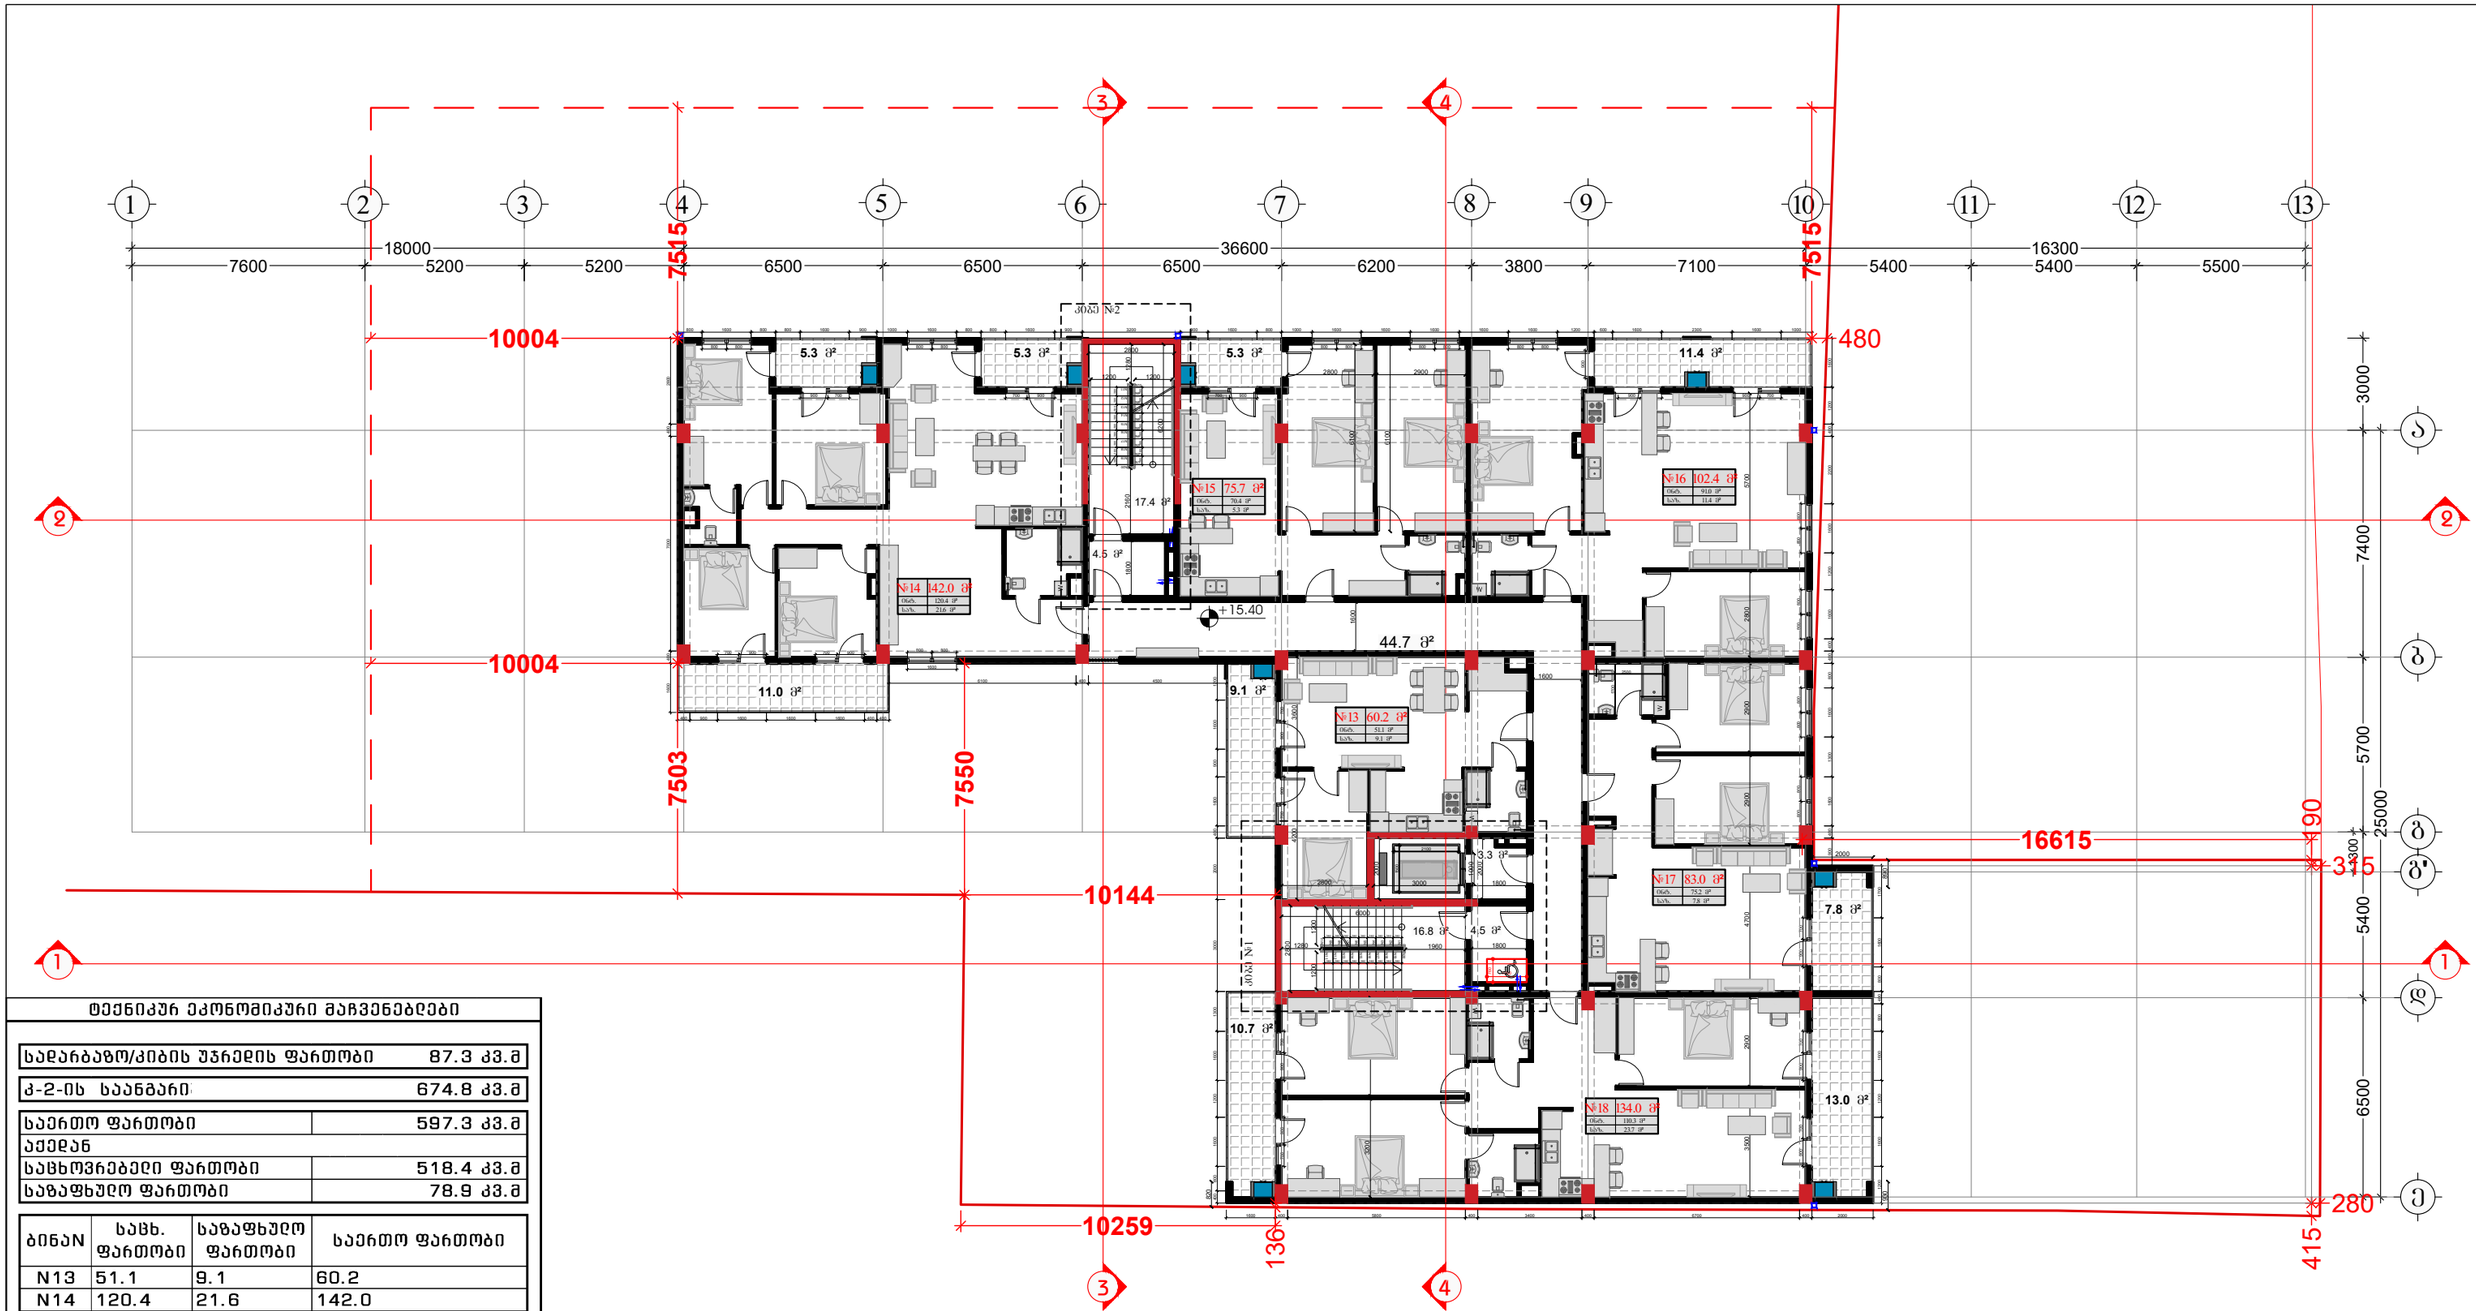

ტექნიკურ ეკონომიკური მაჩვენებლები

სადარბაზო/კიბის უჯრედის ფართობი	87.3 კვ.მ
კ-2-ის საანგარიშო	674.8 კვ.მ
საერთო ფართობი	597.3 კვ.მ
აქედან	
საცხოვრებელი ფართობი	518.4 კვ.მ
საზაფხულო ფართობი	78.9 კვ.მ

ბინაN	საცხ. ფართობი	საზაფხულო ფართობი	საერთო ფართობი
N13	51.1	9.1	60.2
N14	120.4	21.6	142.0
N15	70.4	5.3	75.7
N16	91.0	11.4	102.4
N17	75.2	7.8	83.0
N18	110.3	23.7	134.0

შემსრულებელი:
შპს "A-3"
ს/ნ 401978721

მის.: ქ.თბილისი, ზუგდიდის ქუჩა №78 საქართველო, თბილისი

დამკვეთი:
შპს "გოჯი და პომპანია"
ს/ნ 204553438


მის.: მთაწმინდის რაიონი, ლეონიძის ქ. №1

შენიშვნა:

ექსპლიკაცია

- საკადასტრო საზღვარი
- წარმოსახვითი სამეზობლო მიწა
- კონსტრუქციული ელემენტი
- შემავსებელი
- გათბობა-კონდიციონერების განთავსების ადგილი
- წყალშემკრები მილი

სქემატური პრილი

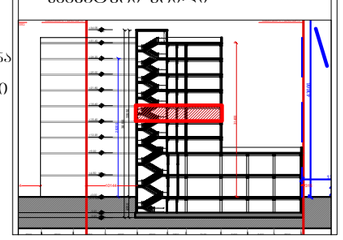

მრავალბინიანი საცხოვრებელი სახლი

მის: ქ. თბილისი, ევგენი მიქელაძის ქუჩა №9ა, ს/კ: 01.13.03.023.089

CAD DWG File


ავტორი;არქიტექტორი: ლ.ქაგნიძე

არქიტექტორი: დ.კაპიძე

საავტორო უფლება: ლ.ქაგნიძე

გეგმა +15.40 ნიშნულზე 5 სართული (საცხოვრებელი)

მასშტაბი: 1:150
ფორმატი: A3
გვერდი: 08

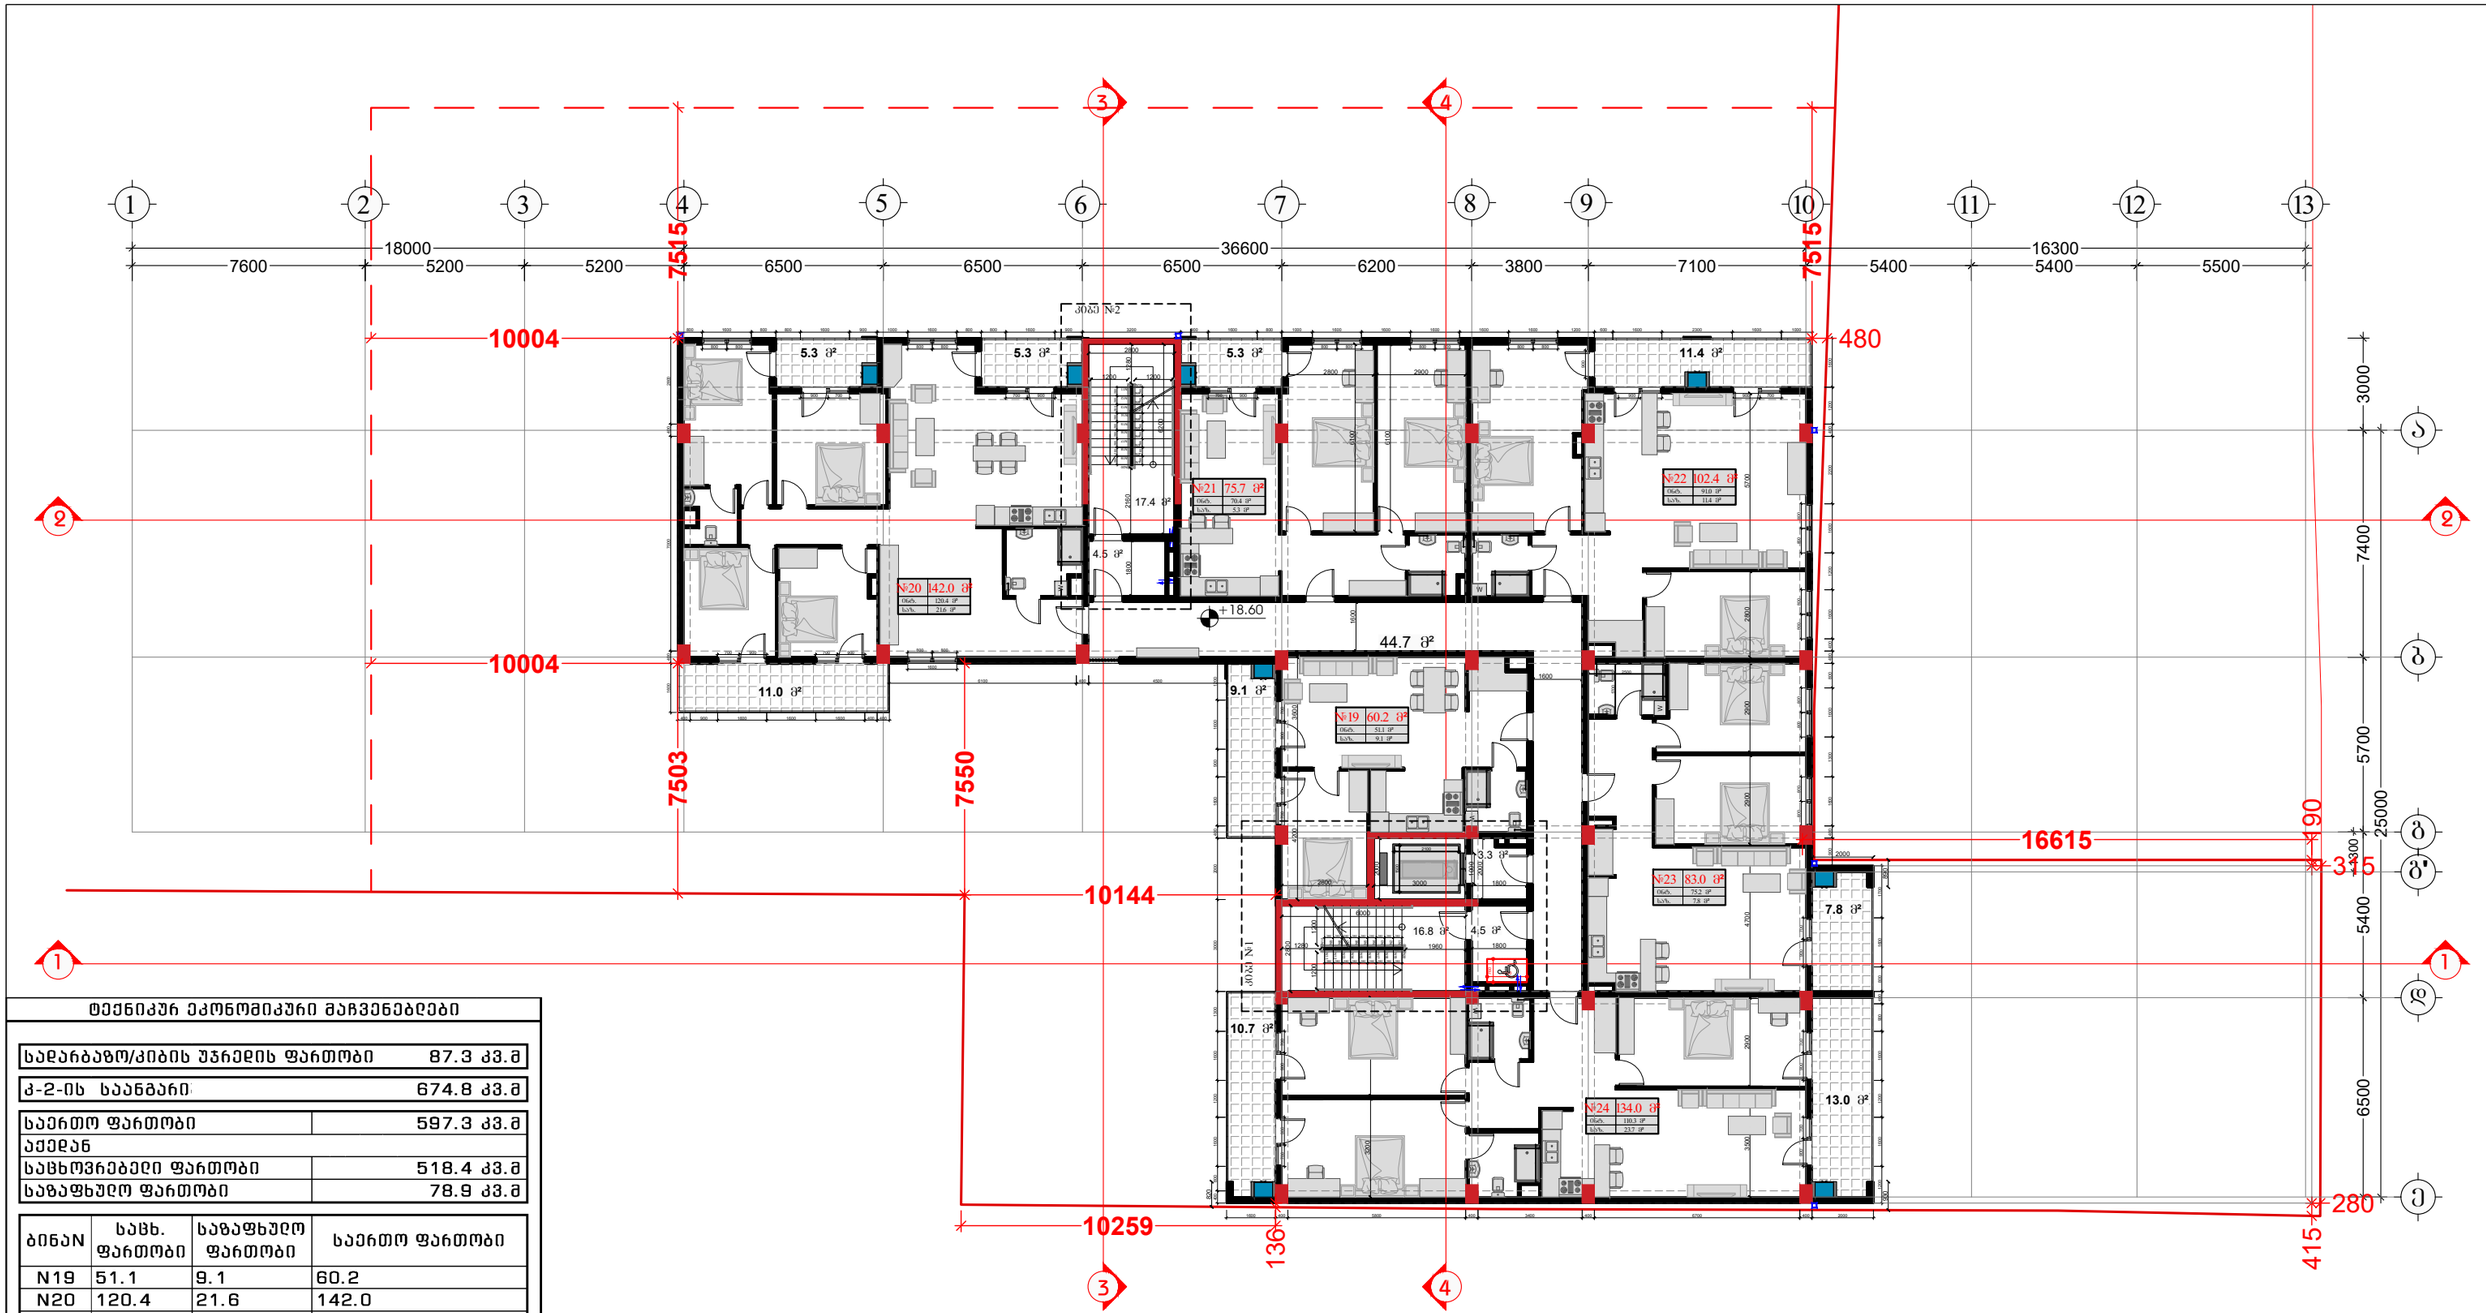

ტექნიკურ ეკონომიკური მაჩვენებლები

საძარბაზო/კიბის უჯრედის ფართობი	87.3 კვ.მ
კ-2-ის საანგარი	674.8 კვ.მ
საერთო ფართობი	597.3 კვ.მ
აქედან	
საცხოვრებელი ფართობი	518.4 კვ.მ
საზაფხულო ფართობი	78.9 კვ.მ

ბინაN	საცხ. ფართობი	საზაფხულო ფართობი	საერთო ფართობი
N19	51.1	9.1	60.2
N20	120.4	21.6	142.0
N21	70.4	5.3	75.7
N22	91.0	11.4	102.4
N23	75.2	7.8	83.0
N24	110.3	23.7	134.0

შემსრულებელი:
შპს "A-3"
ს/ნ 401978721

მის.: ქ.თბილისი, ზუგდიდის ქუჩა №78 საქართველო, თბილისი

დამკვეთი:
შპს "გოჯი და კომპანია"
ს/ნ 204553438


მის.: მთაწმინდის რაიონი, ლეონიძის ქ. №1

შენიშვნა:

ექსპლიკაცია

- საკადასტრო საზღვარი
- წარმოსახვითი სამეზობლო მიწა
- კონსტრუქციული ელემენტი
- შემავსებელი
- გათბობა-კონდიციონერების განთავსების ადგილი
- წყალშემკრები მილი

სქემატური ჭრილი

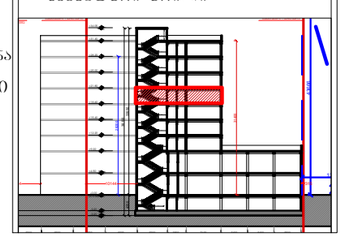

მრავალბინიანი საცხოვრებელი სახლი

მის: ქ. თბილისი, ევგენი მიქელაძის ქუჩა №9ა,
ს/კ: 01.13.03.023.089

CAD DWG File


ავტორი;არქიტექტორი: ლ.ქაგნიძე

არქიტექტორი: დ.ქაჯიძე

საავტორო უფლება:
ლ.ქაგნიძე

გეგმა +18.60 ნიშნულზე
6 სართული
(საცხოვრებელი)

მასშტაბი:	1:150
ფორმატი:	A3
გვერდი:	08

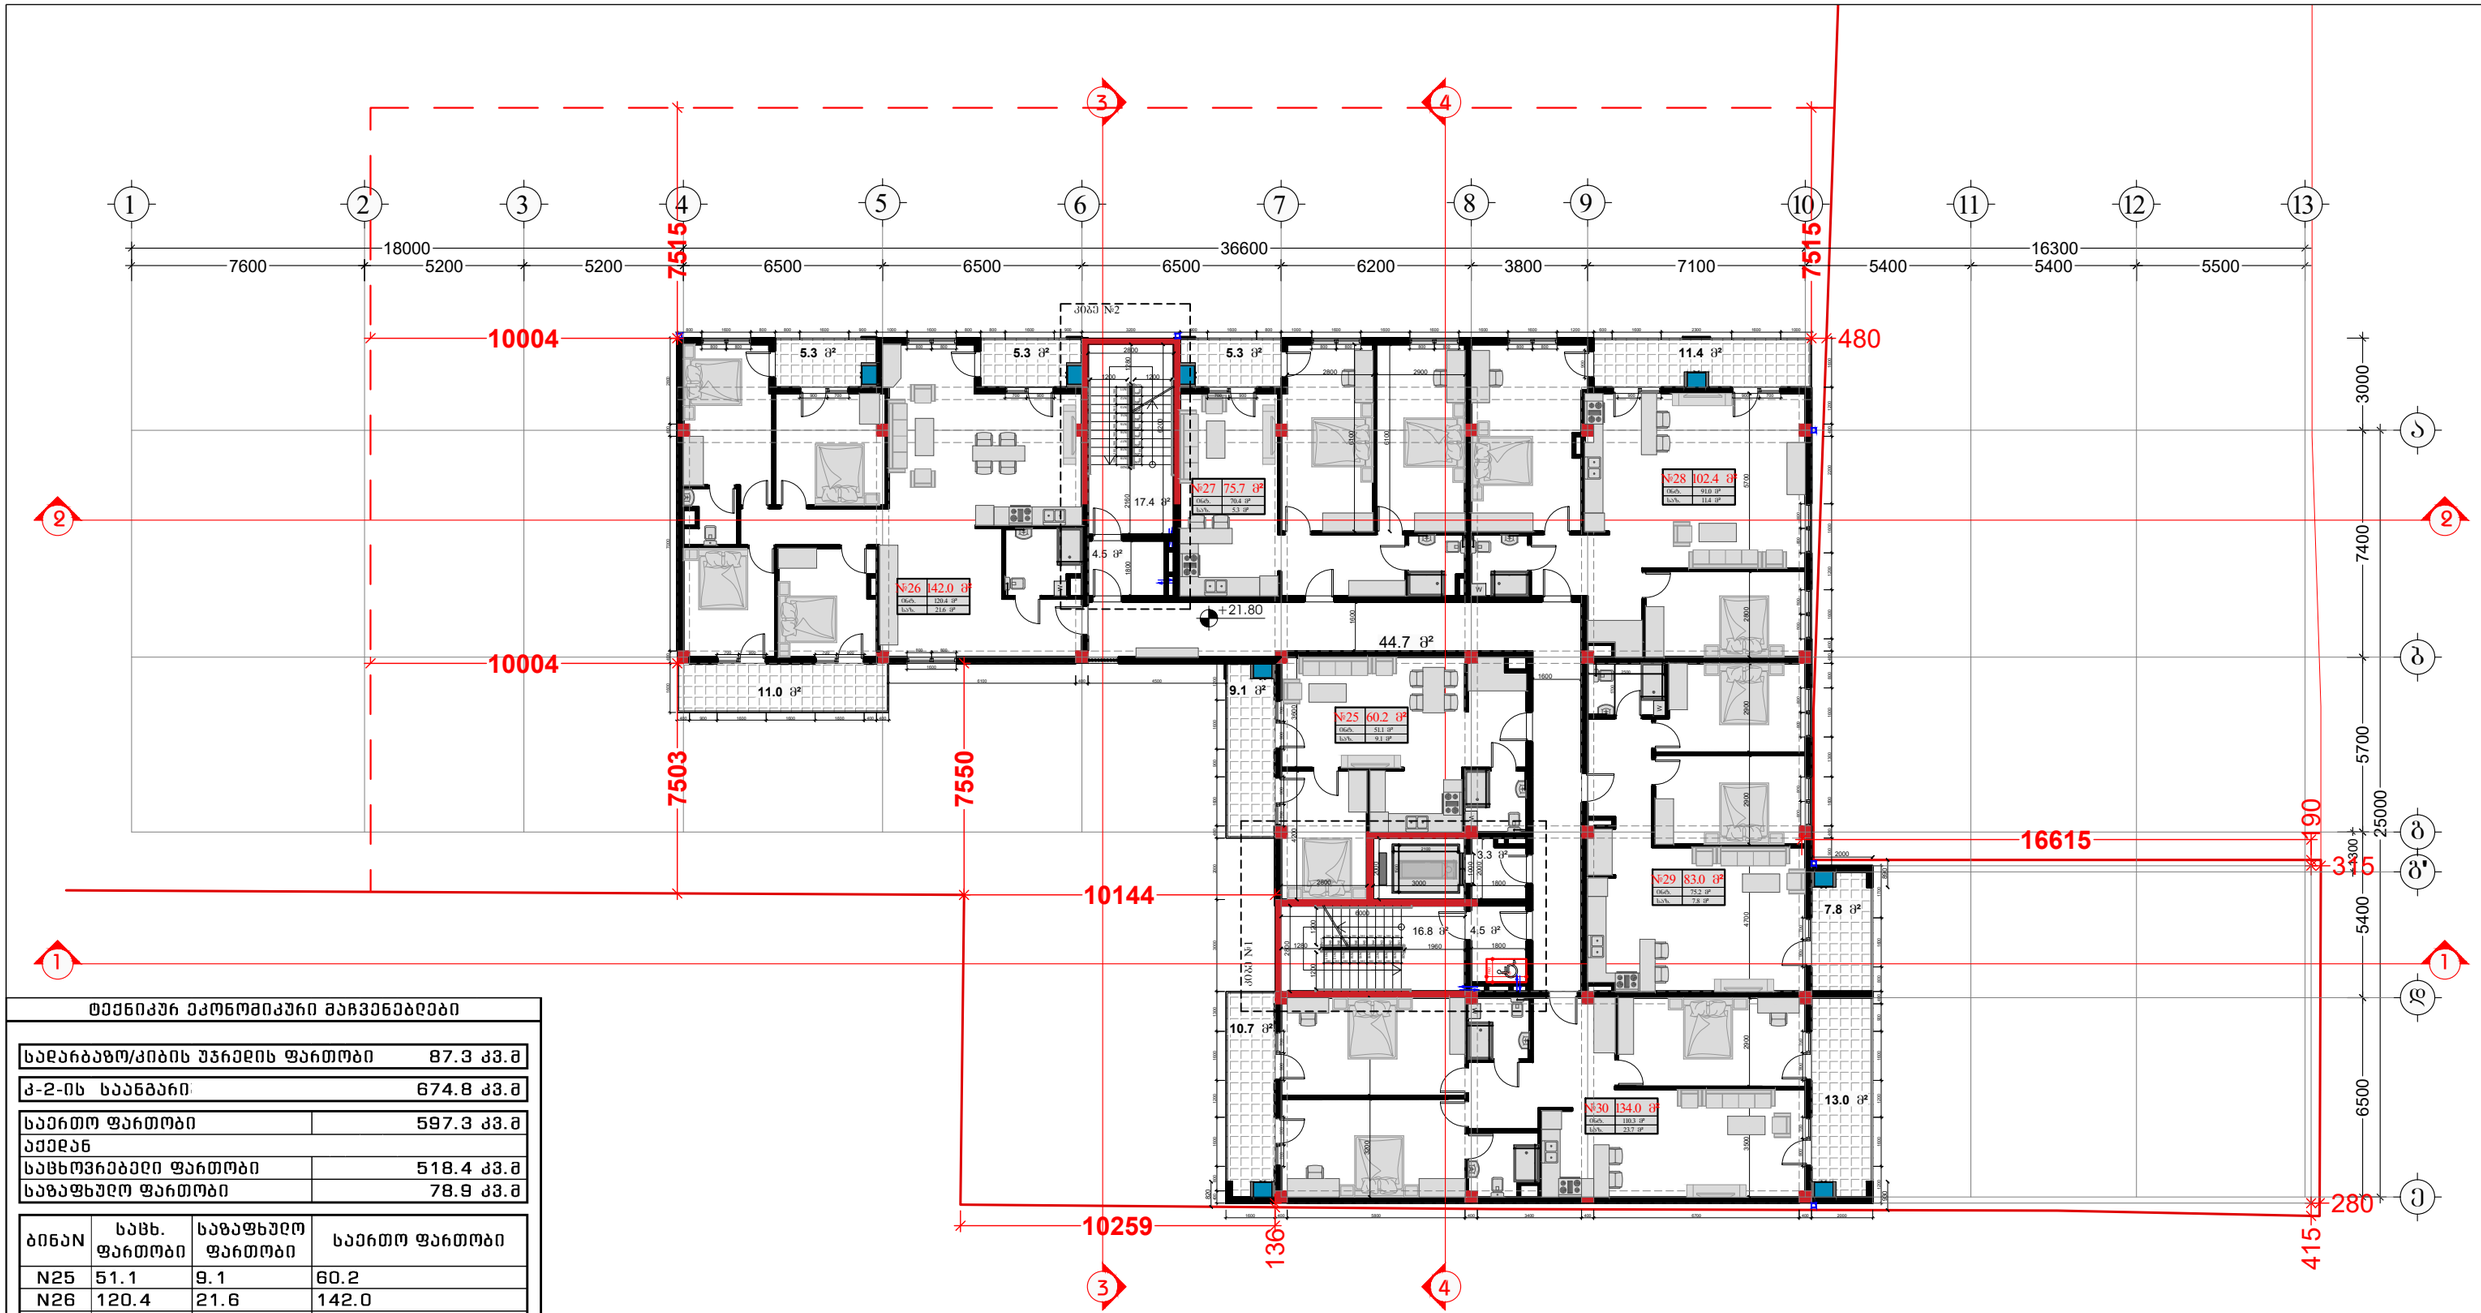

ტექნიკურ ეკონომიკური მაჩვენებლები

სადარბაზო/კიბის უჯრედის ფართობი	87.3 კვ.მ
კ-2-ის საანგარიშო	674.8 კვ.მ
საერთო ფართობი	597.3 კვ.მ
აქედან	
საცხოვრებელი ფართობი	518.4 კვ.მ
საზაფხულო ფართობი	78.9 კვ.მ

ბინაN	საცხ. ფართობი	საზაფხულო ფართობი	საერთო ფართობი
N25	51.1	9.1	60.2
N26	120.4	21.6	142.0
N27	70.4	5.3	75.7
N28	91.0	11.4	102.4
N29	75.2	7.8	83.0
N30	110.3	23.7	134.0

შემსრულებელი:
შპს "A-3"
ს/ნ 401978721

მის.: ქ.თბილისი, ზუგდიდის ქუჩა №78 საქართველო, თბილისი

დამკვეთი:
შპს "გოჯი და კომპანია"
ს/ნ 204553438


მის.: მთაწმინდის რაიონი, ლეონიძის ქ. №1

შენიშვნა:

ექსპლიკაცია

- საკადასტრო საზღვარი
- წარმოსახვითი სამეზობლო მიწა
- კონსტრუქციული ელემენტი
- შემავსებელი
- გათბობა-კონდიციონერების განთავსების ადგილი
- წყალშემკრები მილი

სქემატური ჭრილი

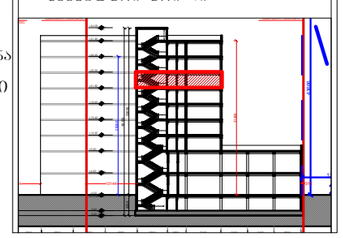

მრავალბინიანი საცხოვრებელი სახლი

მის: ქ. თბილისი, ევგენი მიქელაძის ქუჩა №9ა, საკ: 01.13.03.023.089

CAD DWG File


ავტორი;არქიტექტორი: ლ.ქაგნიძე

არქიტექტორი: დ.კაკიძე

საავტორო უფლება: ლ.ქაგნიძე

გეგმა +21.80 ნიშნულზე 7 სართული (საცხოვრებელი)

მასშტაბი: 1:150
ფორმატი: A3
გვერდი: 08

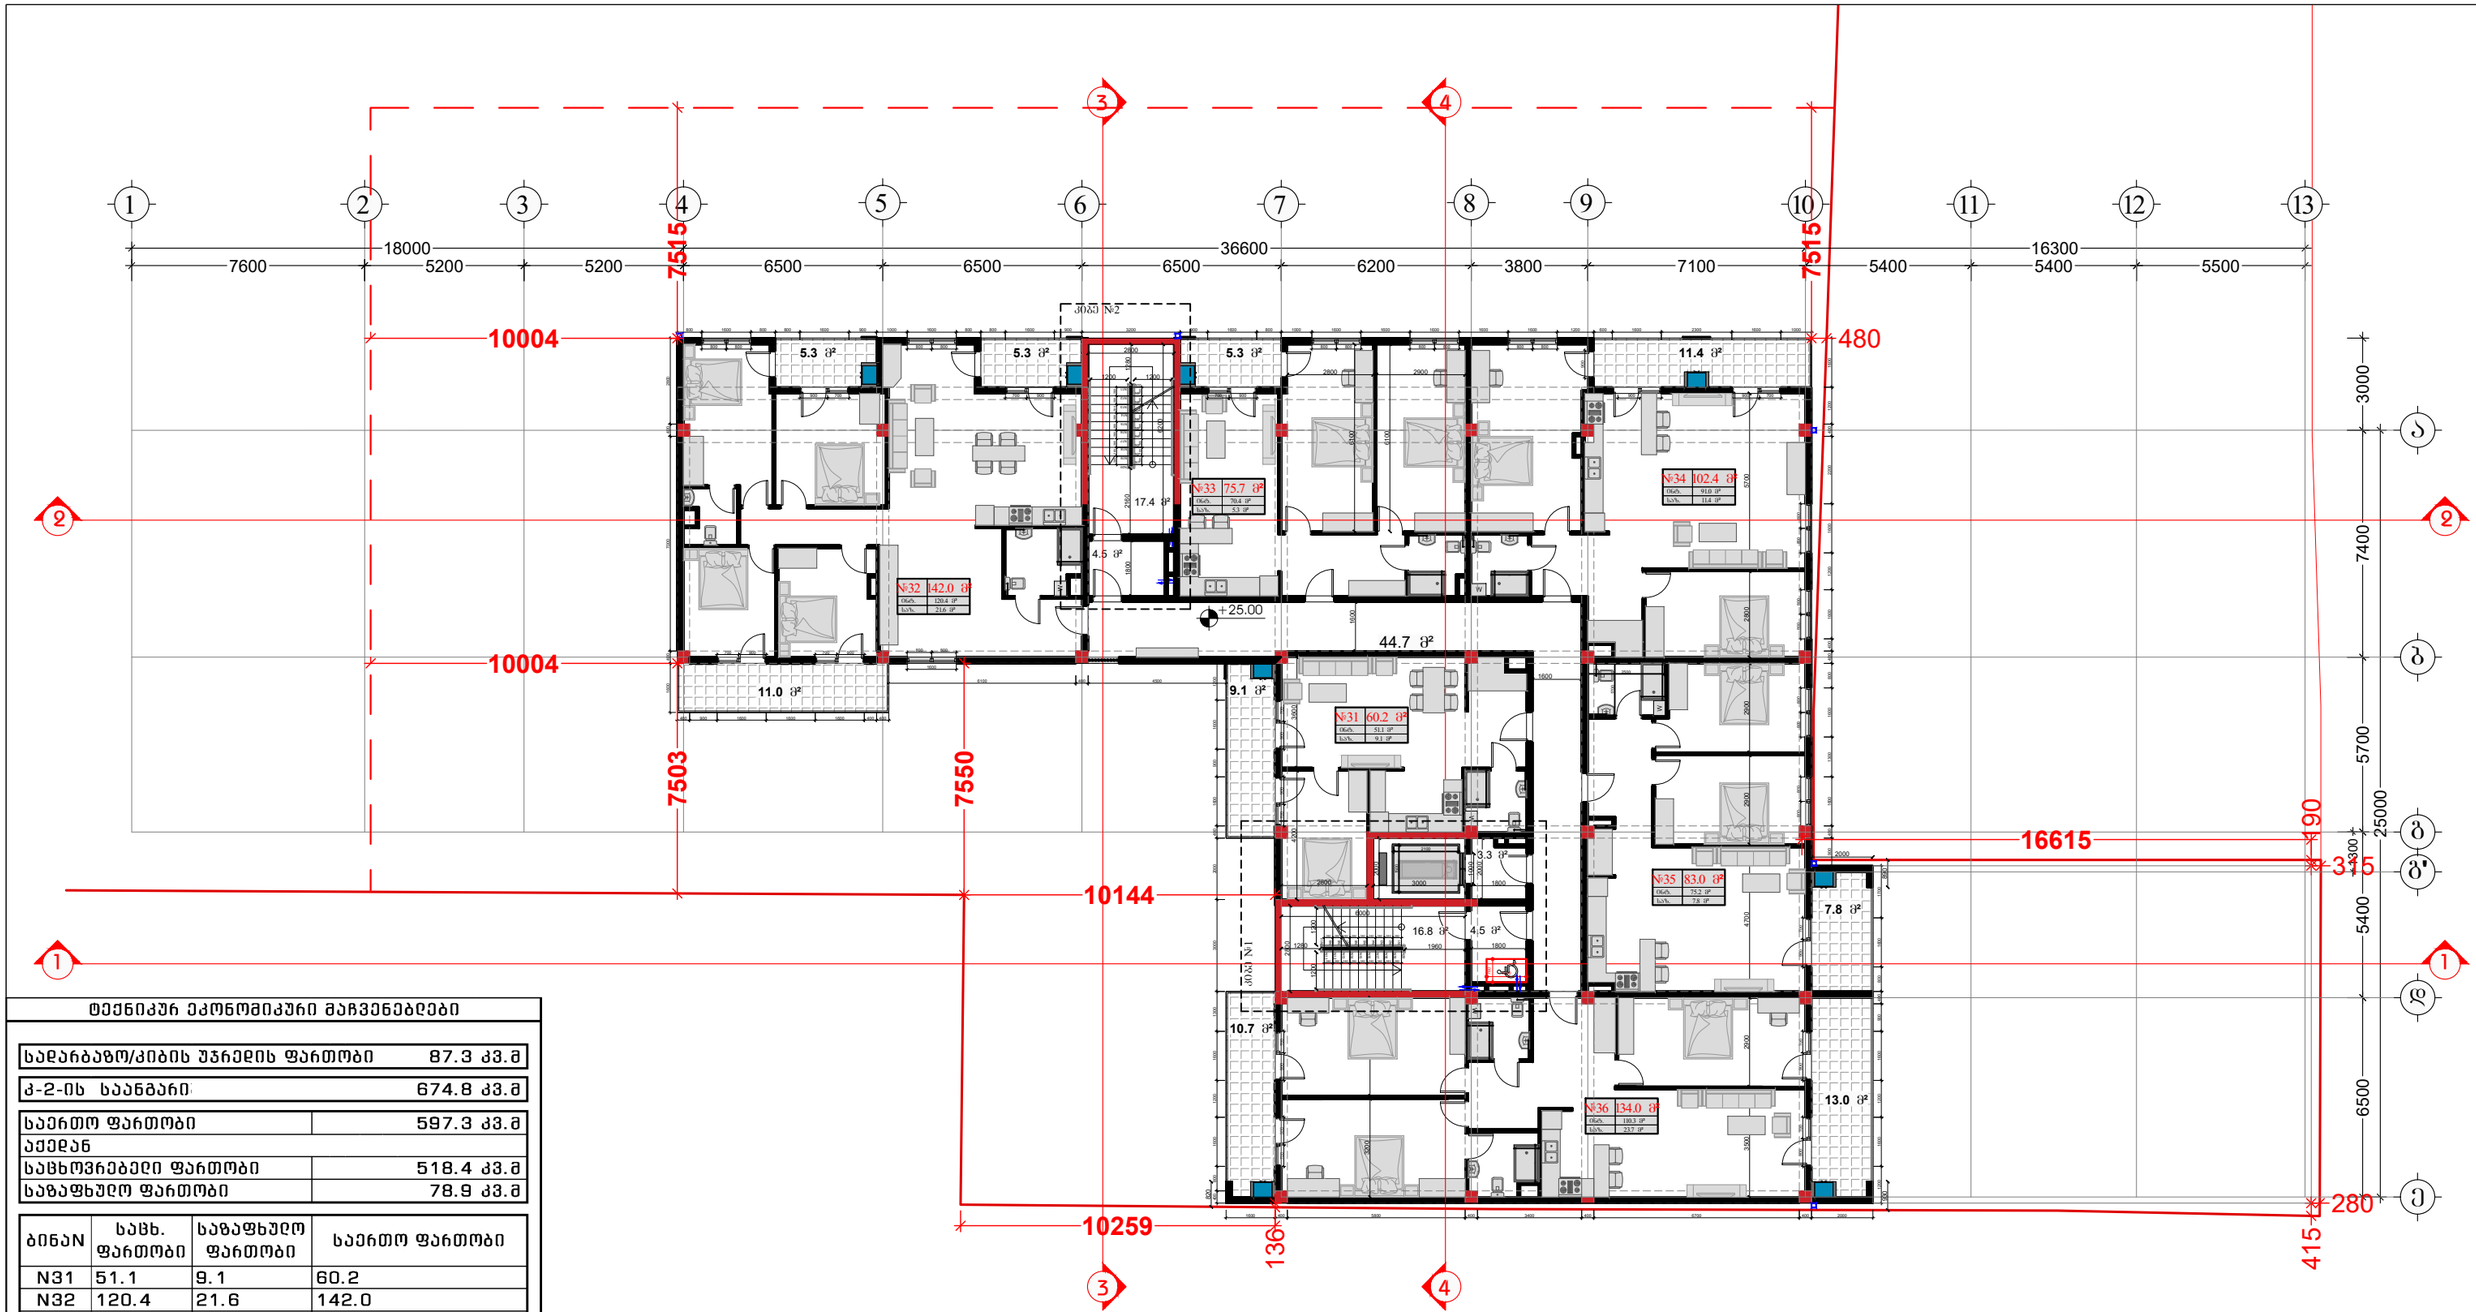

ტექნიკურ ეკონომიკური მაჩვენებლები

სადარბაზო/კიბის უჯრედის ფართობი	87.3 კვ.მ
კ-2-ის საანგარი	674.8 კვ.მ
საერთო ფართობი	597.3 კვ.მ
აქედან	
საცხოვრებელი ფართობი	518.4 კვ.მ
საზაფხულო ფართობი	78.9 კვ.მ

ბინაი	საცხ. ფართობი	საზაფხულო ფართობი	საერთო ფართობი
N31	51.1	9.1	60.2
N32	120.4	21.6	142.0
N33	70.4	5.3	75.7
N34	91.0	11.4	102.4
N35	75.2	7.8	83.0
N36	110.3	23.7	134.0

შემსრულებელი:
შპს "A-3"
ს/ნ 401978721

მის.: ქ.თბილისი, ზუგდიდის ქუჩა №78 საქართველო, თბილისი

დამკვეთი:
შპს "გოჯი და პომპანია"
ს/ნ 204553438


მის.: მთაწმინდის რაიონი, ლეონიძის ქ. №1

შენიშვნა:

ექსპლიკაცია

- საკადასტრო საზღვარი
- წარმოსახვითი სამეზობლო მიწნა
- კონსტრუქციული ელემენტი
- შემავსებელი
- გათბობა-კონდიციონერების განთავსების ადგილი
- წყალშემკრები მილი

სქემატური პრილი

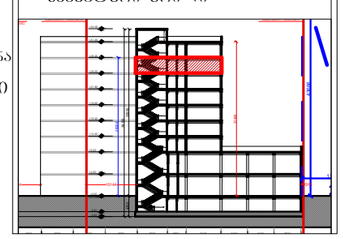

მრავალბინიანი საცხოვრებელი სახლი

მის: ქ. თბილისი, ევროპის მოედნის ქუჩა №9ა, ს/კ: 01.13.03.023.089

CAD DWG File


ავტორი;არქიტექტორი: ლ.ქაგნიძე

არქიტექტორი: დ.პაპიძე

საავტორო უფლება: ლ.ქაგნიძე

გეგმა +25.00 ნიშნულზე 8 სართული (საცხოვრებელი)

მასშტაბი:	1:150
ფორმატი:	A3
გვერდი:	08

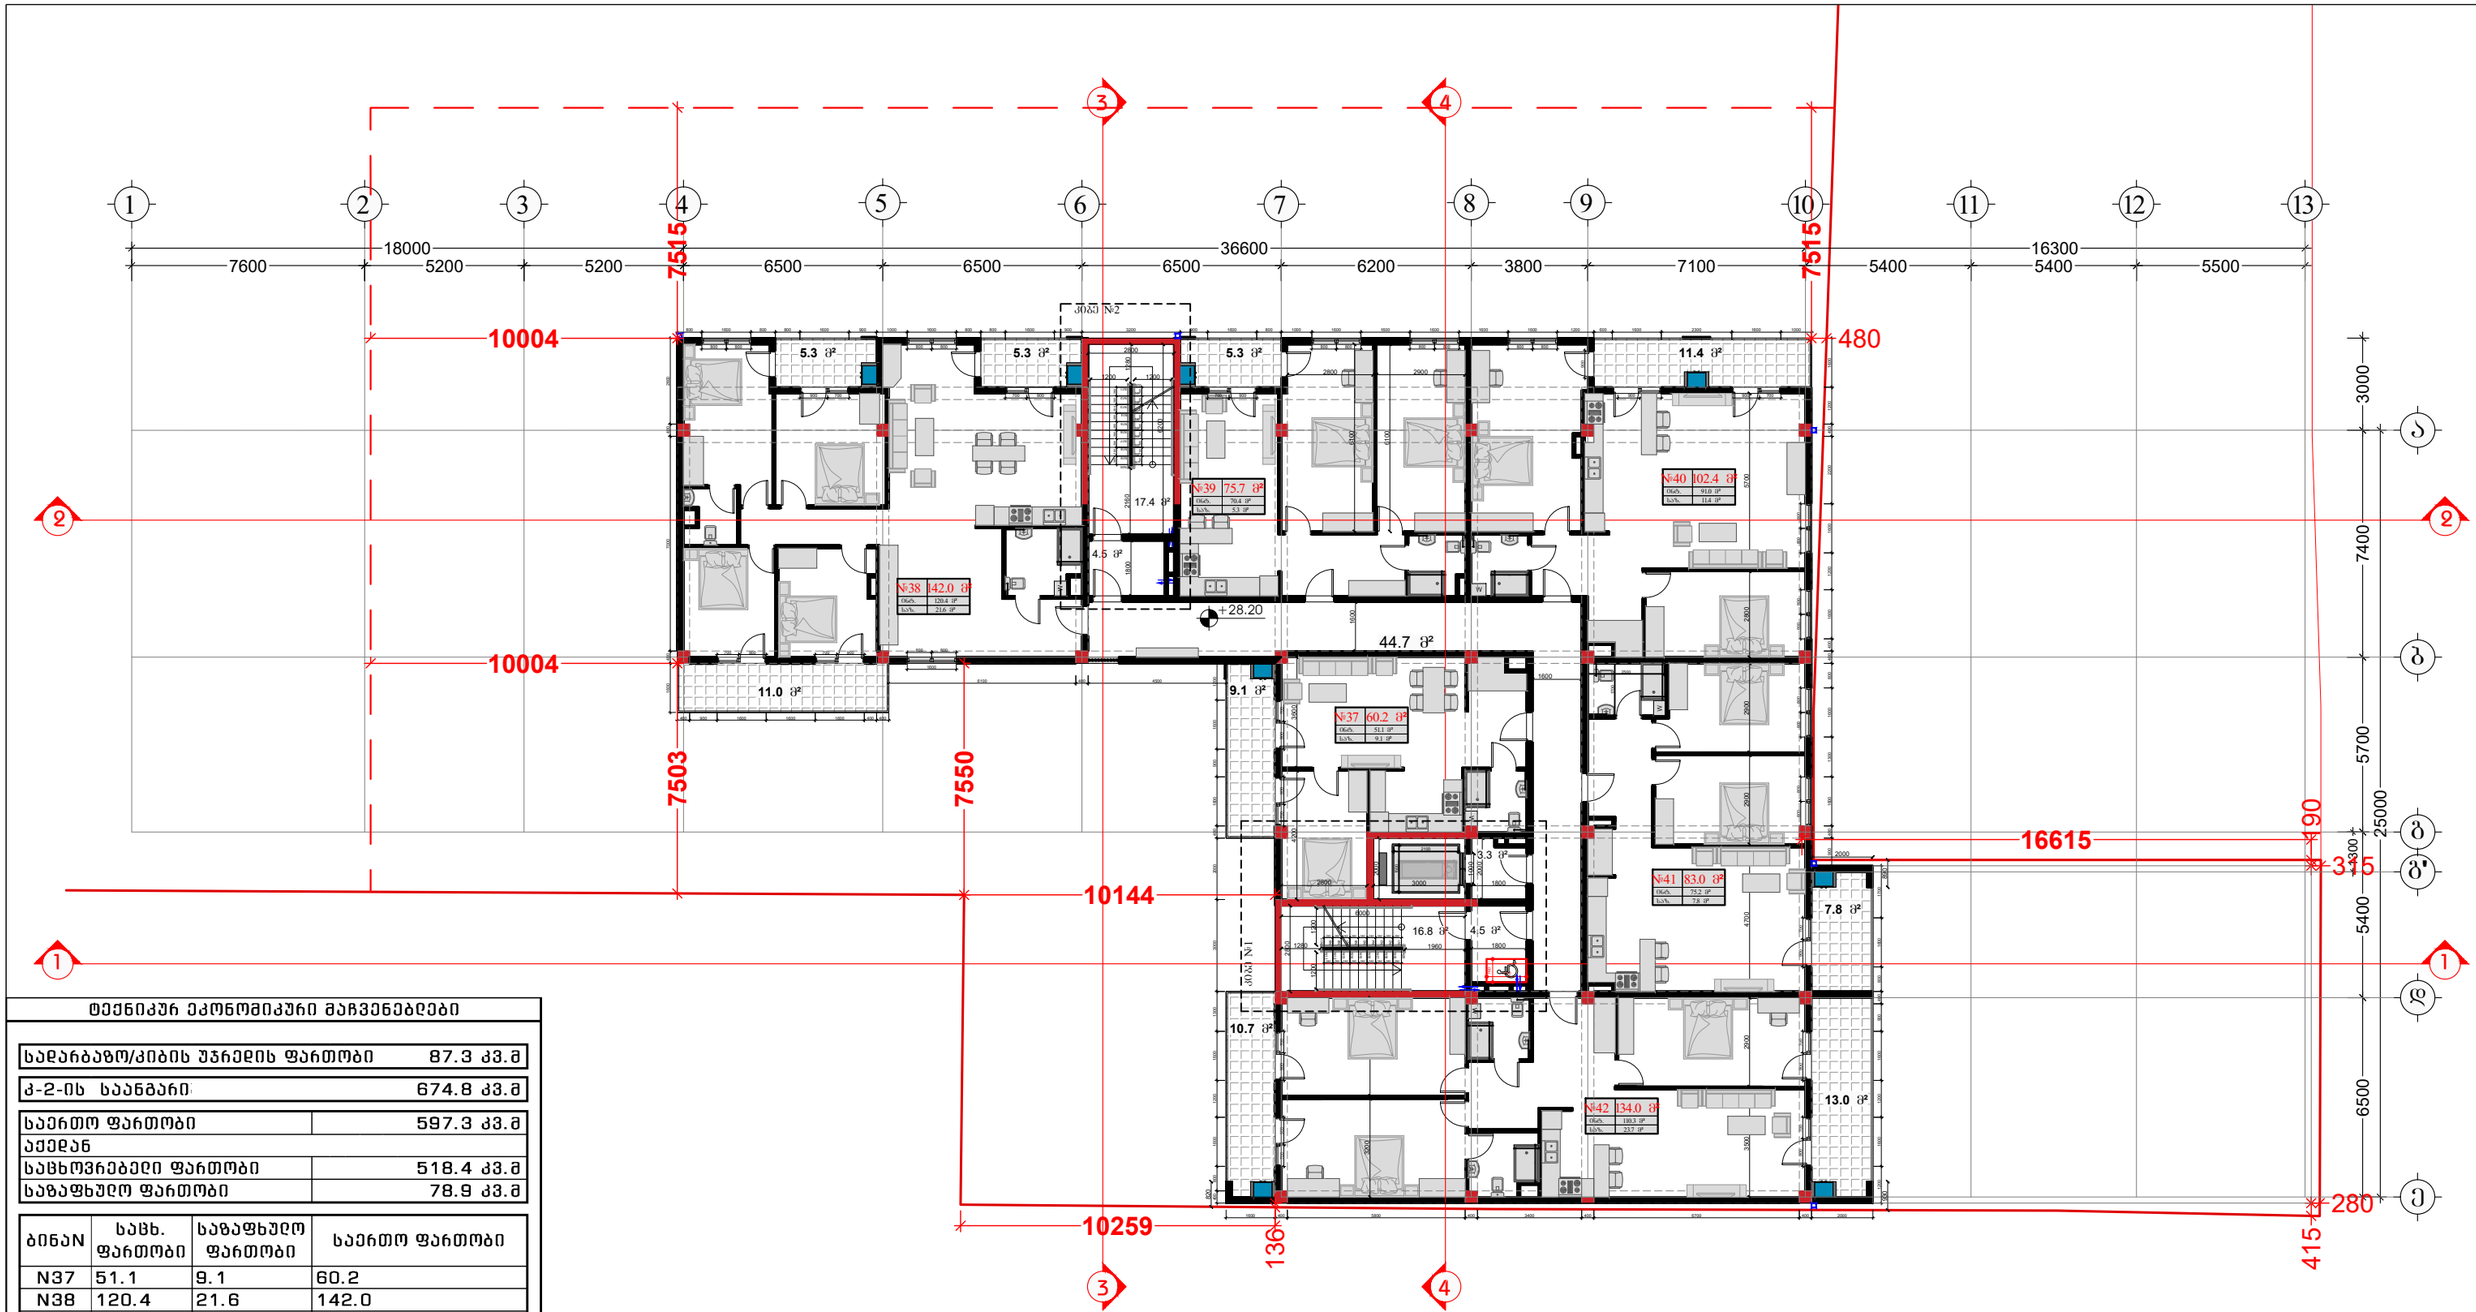

ტექნიკურ ეკონომიკური მაჩვენებლები

სადარბაზო/კიბის უჯრედის ფართობი	87.3 კვ.მ
კ-2-ის საანგარი	674.8 კვ.მ
საერთო ფართობი	597.3 კვ.მ
აქედან	
საცხოვრებელი ფართობი	518.4 კვ.მ
საზაფხულო ფართობი	78.9 კვ.მ

ბინაი	საცხ. ფართობი	საზაფხულო ფართობი	საერთო ფართობი
N37	51.1	9.1	60.2
N38	120.4	21.6	142.0
N39	70.4	5.3	75.7
N40	91.0	11.4	102.4
N41	75.2	7.8	83.0
N42	110.3	23.7	134.0

შემსრულებელი:
შპს "A-3"
ს/ნ 401978721

მის.: ქ.თბილისი, ზუგდიდის ქუჩა №78 საქართველო, თბილისი

დამკვეთი:
შპს "გოჯი და პომპანია"
ს/ნ 204553438


მის.: მთაწმინდის რაიონი, ლეონიძის ქ. №1

შენიშვნა:

ექსპლიკაცია

- საკადასტრო საზღვარი
- წარმოსახვითი სამეზობლო მიწნა
- კონსტრუქციული ელემენტი
- შემავსებელი
- გათბობა-კონდიცირების განთავსების ადგილი
- წყალშემკრები მილი

სქემატური ჭრილი

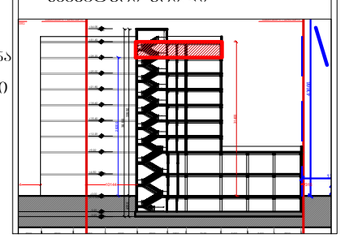

მრავალბინიანი საცხოვრებელი სახლი

მის: ქ. თბილისი, ევროპის მოედნის ქუჩა №9ა, ს/კ: 01.13.03.023.089

CAD DWG File


ავტორი;არქიტექტორი: ლ.ქაგნიძე

არქიტექტორი: დ.პაპიძე

საავტორო უფლება: ლ.ქაგნიძე

გეგმა +28.20 ნიშნულზე 9 სართული (საცხოვრებელი)

მასშტაბი: 1:150
ფორმატი: A3
გვერდი: 08

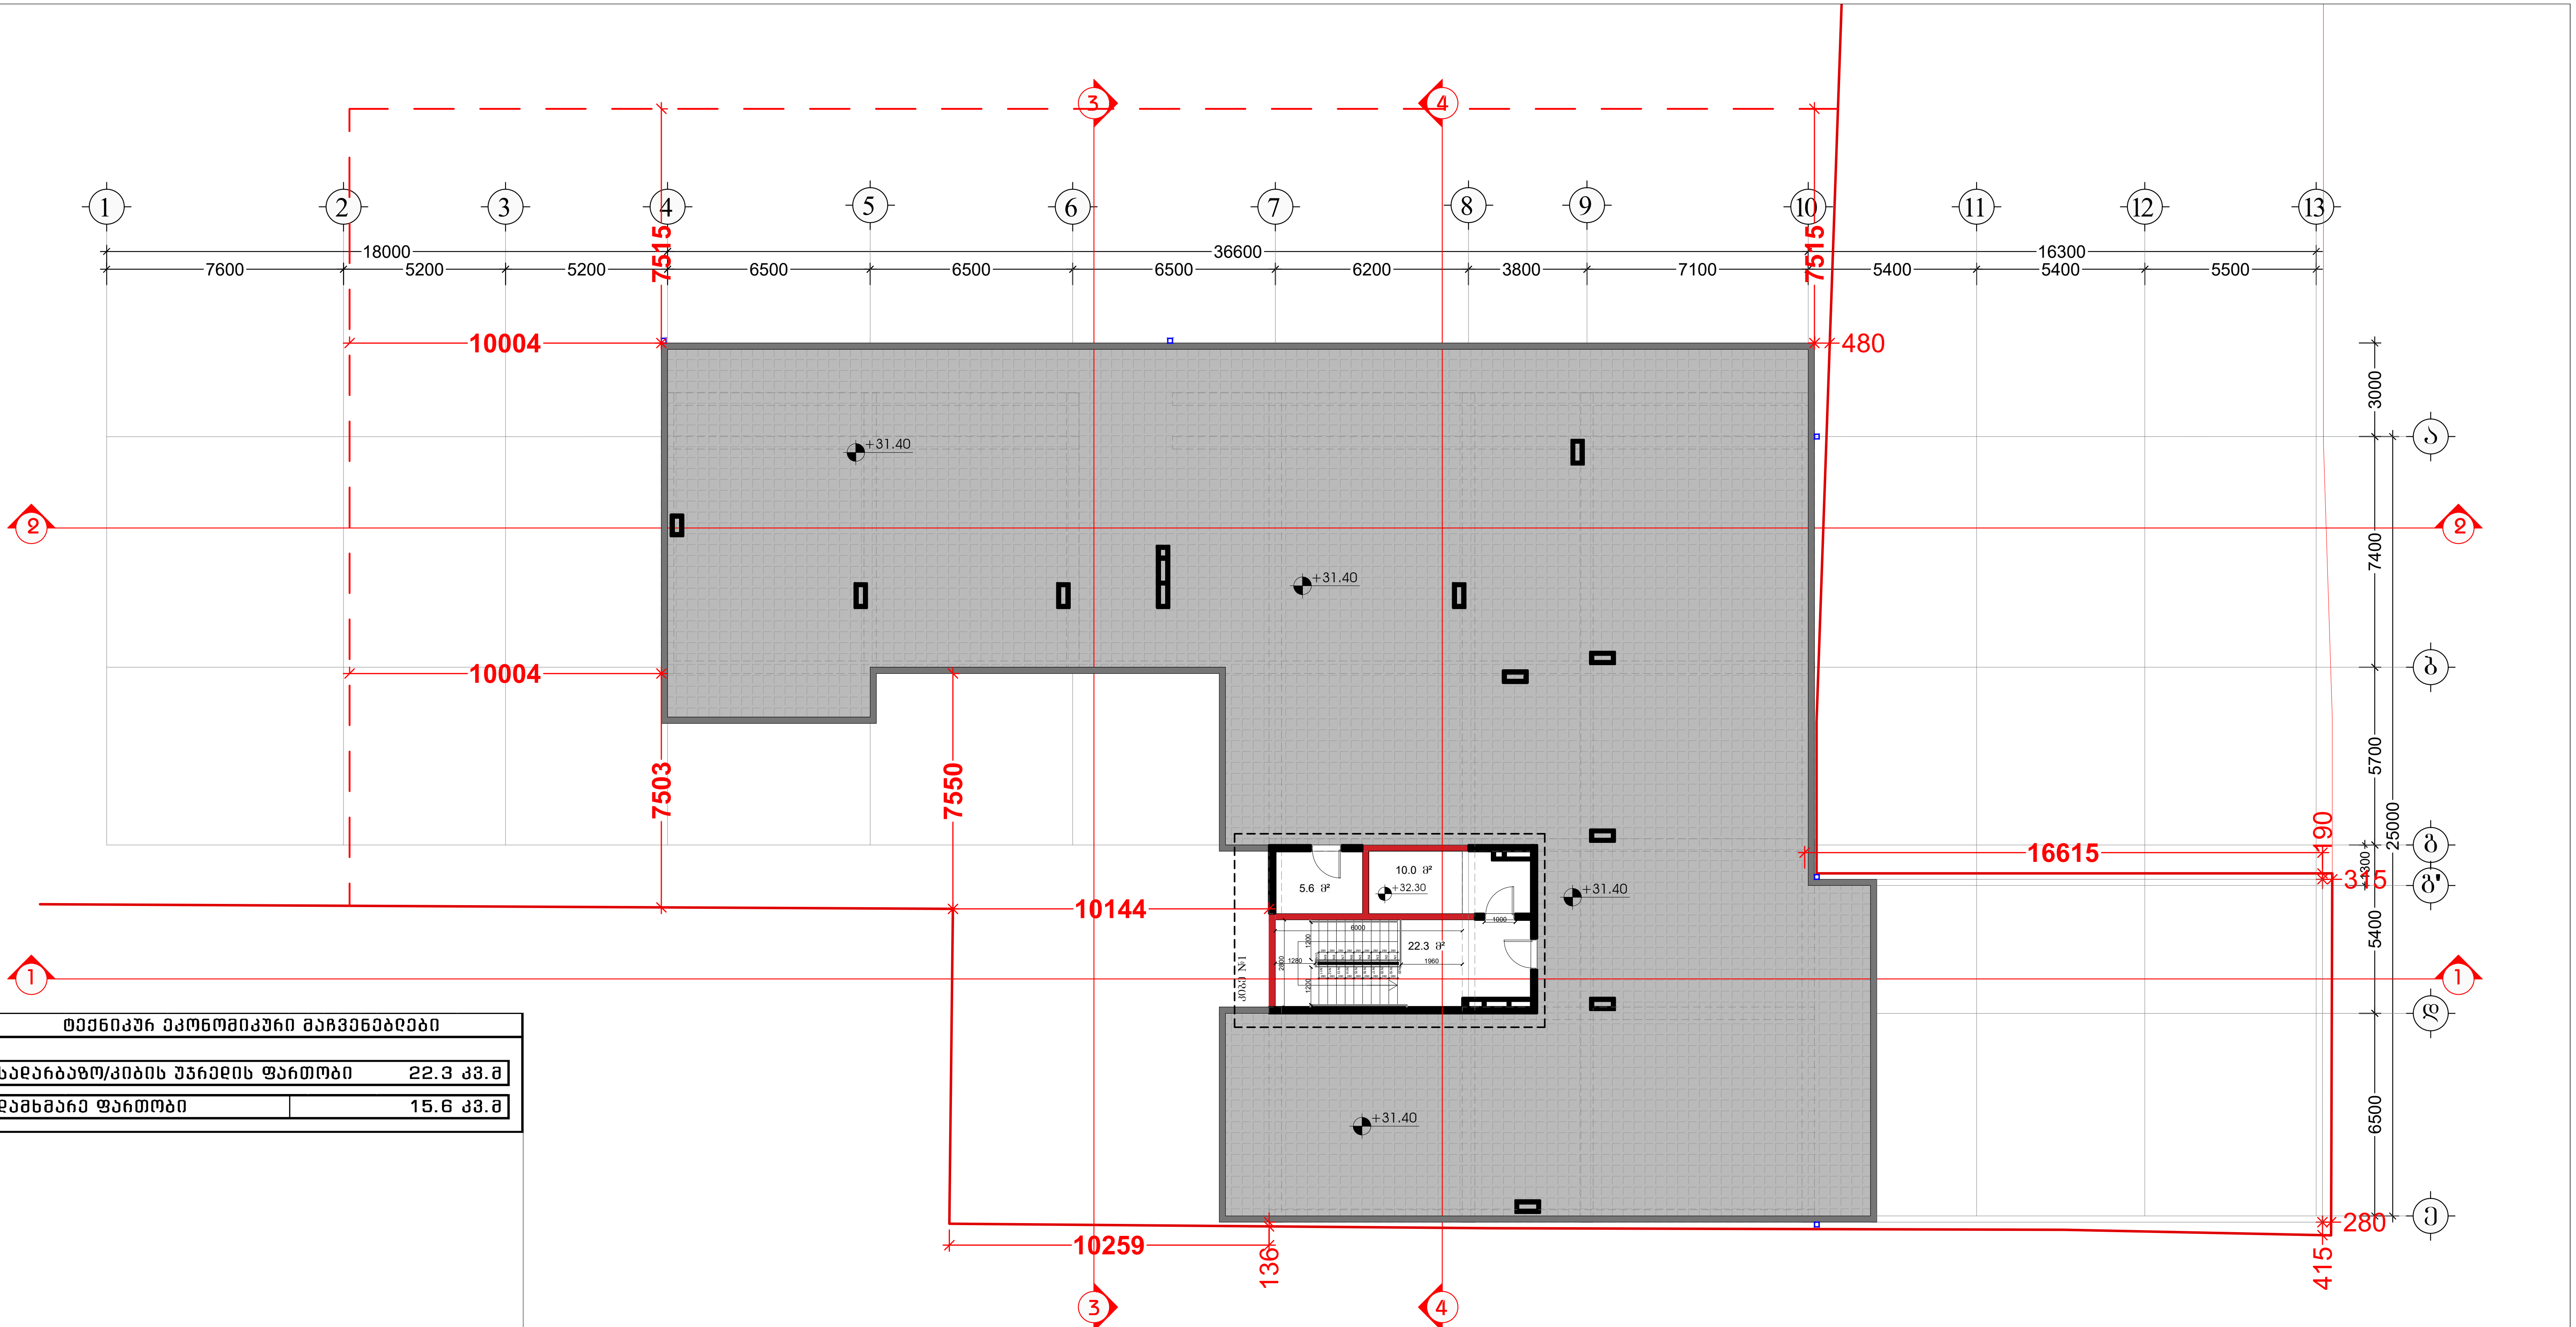

ტექნიკურ ეკონომიკური მაჩვენებლები	
სადარბაზო/კიბის უჯრედის ფართობი	22.3 კვ.მ
დამხმარე ფართობი	15.6 კვ.მ

შემსრულებელი:
შპს "A-3"
ს/ნ 401978721

მის.: ქ.თბილისი, ზუგდიდის ქუჩა №78 საქართველო, თბილისი


დამკვეთი:
შპს "გოჯი და კომპანია"
ს/ნ 204553438

მის.: მთაწმინდის რაიონი, ლეონიძის ქ. №1

შენიშვნა:

ექსპლიკაცია
- საკადასტრო საზღვარი
- წარმოსახვითი სამეზობლო მიჯნა
- კონსტრუქციული ელემენტი
- შემავსებელი
- გათბობა-კონდიცირების განთავსების ადგილი
- წყალშემკრები მილი

სქემატური ჭრილი

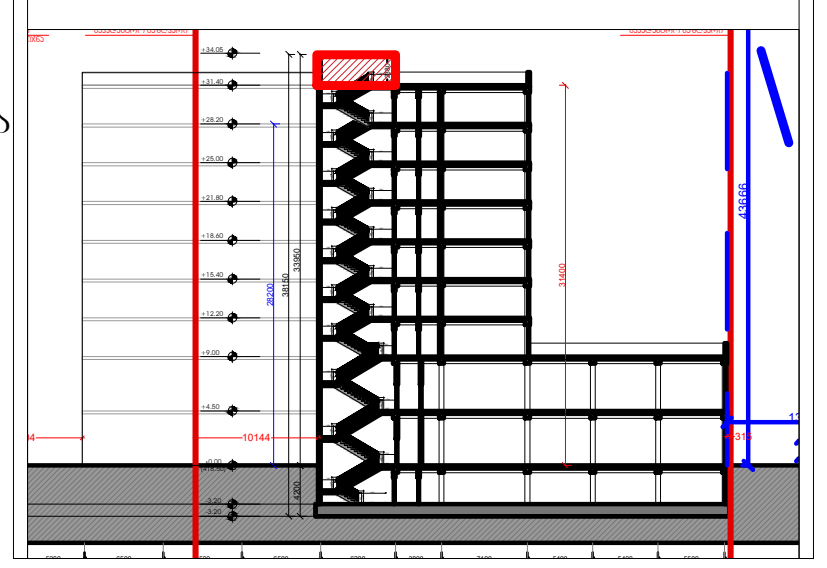

მრავალბინიანი საცხოვრებელი სახლი

მის: ქ. თბილისი, ევგენი მიქელაძის ქუჩა №9ა,
საკ: 01.13.03.023.089

CAD DWG File


ავტორი;არქიტექტორი: ლ.ქაგნიძე

არქიტექტორი: დ.კაკიძე

საავტორო უფლება:
ლ.ქაგნიძე

გეგმა +31.40 ნიშნულზე
ტექნიკური სართული

მასშტაბი: 1:150
ფორმატი: A3
გვერდი: 08

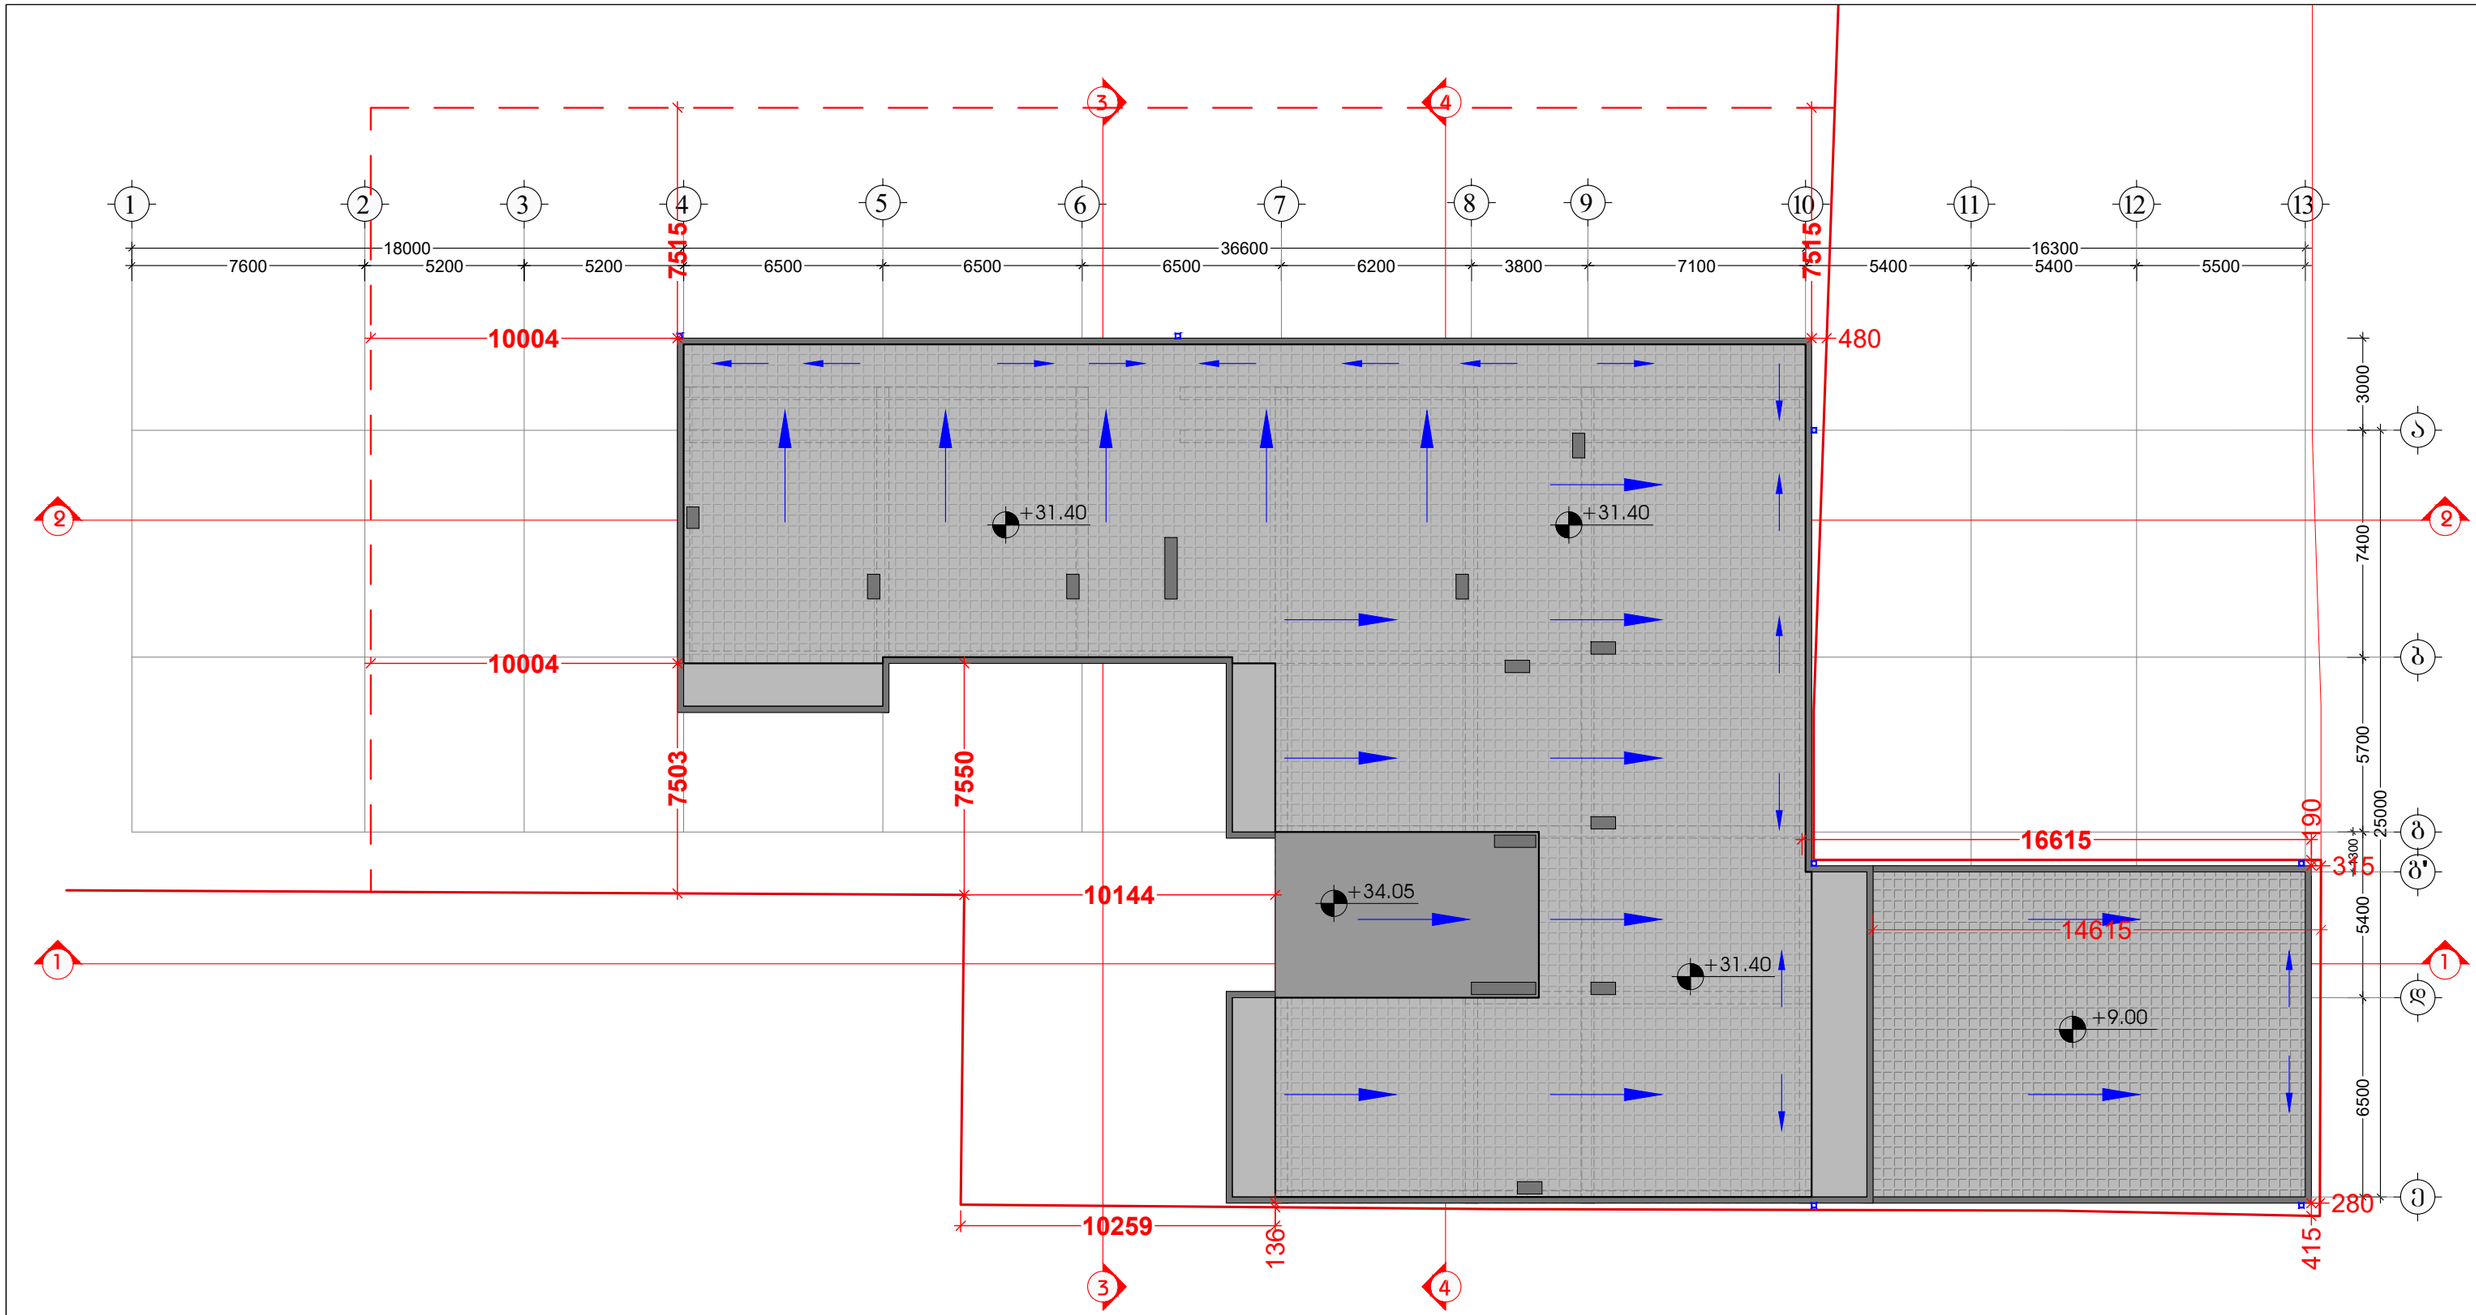

შემსრულებელი:
შპს "A-3"
ს/ნ 401978721

მის.: ქ.თბილისი, ზუგდიდის ქუჩა №78 საქართველო, თბილისი

დამკვეთი:
შპს "ვოკი და კომპანია"
ს/ნ 204553438

მის.: მთაწმინდის რაიონი, ლეონიძის ქ. №1

შენიშვნა:

ექსპლიკაცია

- საკადასტრო საზღვარი
- წარმოსახვითი სამეზობლო მიწნა
- კონსტრუქციული ელემენტი
- შემავსებელი
- გათბობა-კონდიცირების განთავსების ადგილი
- წყალშემკრები მილი

სქემატური ჭრილი

მრავალბინიანი საცხოვრებელი სახლი

მის: ქ. თბილისი, ევგენი მიქელაძის ქუჩა №9ა, ს/კ: 01.13.03.023.089

CAD DWG File

ავტორი;არქიტექტორი: ლ.ქაგნიძე


არქიტექტორი: დ.პაპიძე

საავტორო უფლება: ლ.ქაგნიძე

გადახურვის გეგმა

მასშტაბი: 1:150
ფორმატი: A3
გვერდი: 08

შენობა-ნაგებობის შსაფრთხოების ფესებთანშესაბამისობის ანალიზი (№41 დადგენილების შესაბამისად)

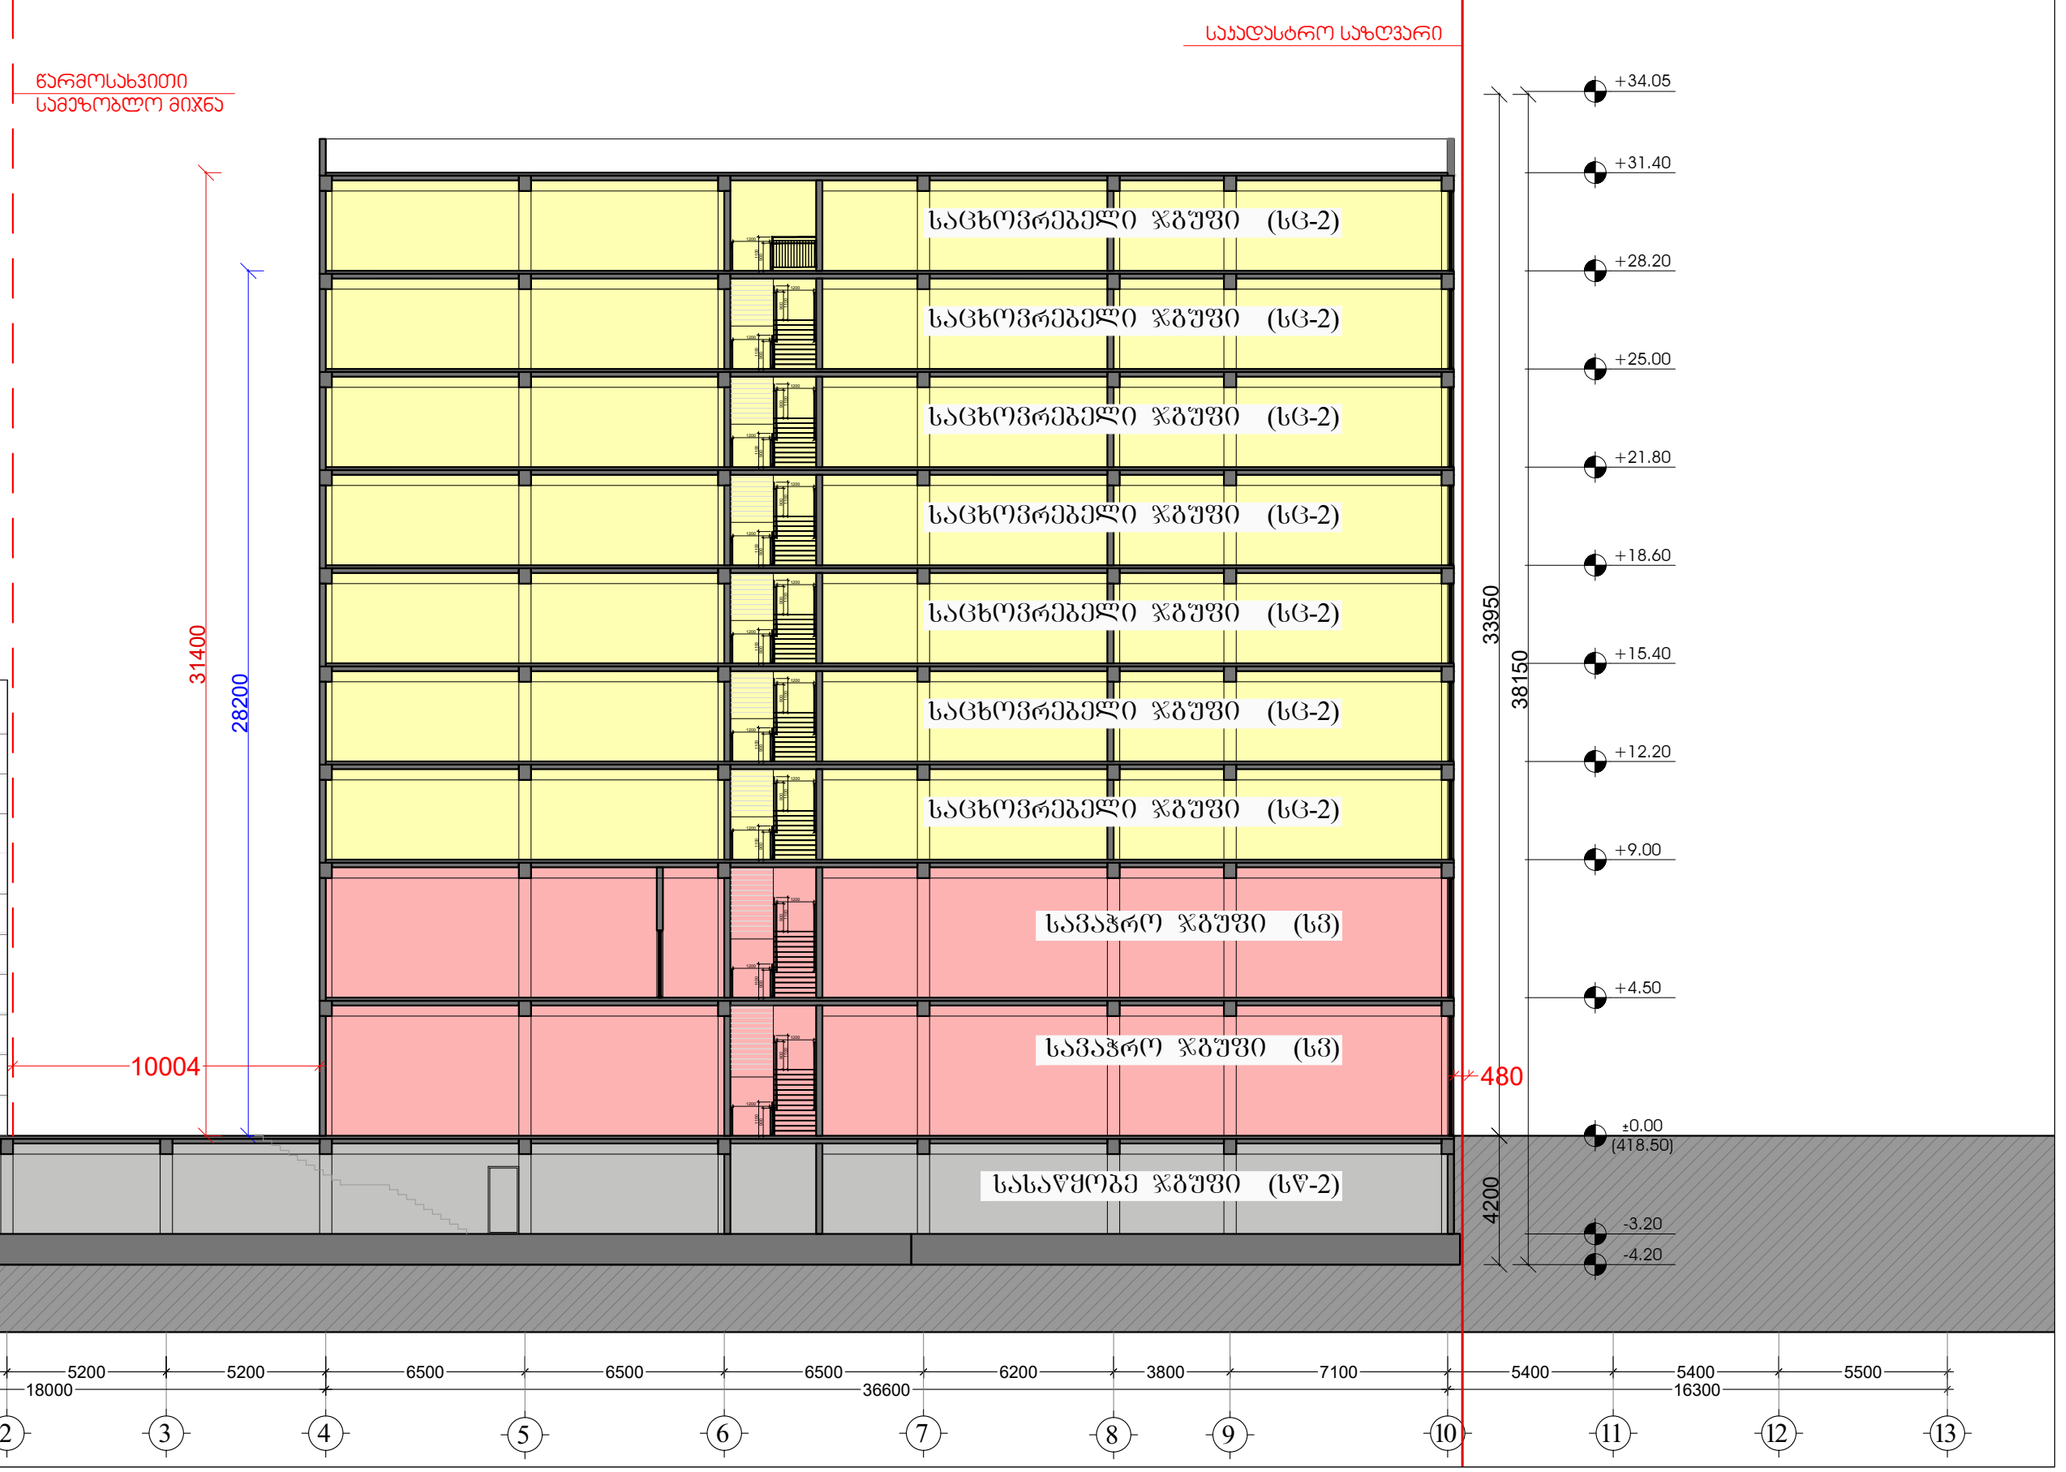

დაკავებულობის ჯგუფების აღნიშვნები

დაკავებულობის ჯგუფები	დაკავებულობის ჯგუფის აღნიშვნა	ფერის კოდი
თავშეყრის ჯგუფი (თვ)		RGB (34,139,34)
საქმიანი ჯგუფი (სძ)		RGB (79,12,187)
საგანმანათლებლო ჯგუფი - (სმ)		RGB (245,99,20)
სამრეწველო ჯგუფი (სმ)		RGB (160,32,240)
დიდი საფრთხის შემცველი ჯგუფი - (დსშ)		RGB (94,8,58)
დაწესებულებითი ჯგუფი (დწ)		RGB (0,0,255)
სავაჭრო ჯგუფი (სვ)		RGB (255,0,0)
საცხოვრებელი ჯგუფი (სც)		RGB (255,255,0)
სასაწყობო ჯგუფი (სწ)		RGB (136,135,134)
დამხმარე ჯგუფი (დს)		RGB (57,57,56)

შემსრულებელი:
შპს "A-3"
ს/ნ 401978721

მის.: ქ.თბილისი, ზუგდიდის ქუჩა №78 საქართველო, თბილისი

დამკვეთი:
შპს "ვოკი და კომპანია"
ს/ნ 204553438

მის.: მთაწმინდის რაიონი, ლეონიძის ქ. №1

შენიშვნა:

ექსპლიკაცია
- საპროექტო საზღვარი
- წარმოსახვითი სამეზობლო მიჯნა
- კონსტრუქციული ელემენტი
- შემავსებელი
- გათბობა-კონდიცირების განთავსების ადგილი
- წყალშემკრები მილი


სქემატური ჭრილი

მრავალბინიანი საცხოვრებელი სახლი
მის: ქ. თბილისი, ევგენი მიქელაძის ქუჩა №9ა, ს/კ: 01.13.03.023.089
CAD DWG File
ავტორი;არქიტექტორი: ლ.ქაგნიძე
არქიტექტორი: დ.პაპიძე
საავტორო უფლება: ლ.ქაგნიძე

ჭრილი 2-2
(დაკავებულობები)

მასშტაბი: 1:200
ფორმატი: A3
გვერდი: 08

შენობა-ნაგებობის შესაფრთხოების წესებთანშესაბამისობის ანალიზი (№41 დადგენილების შესაბამისად)

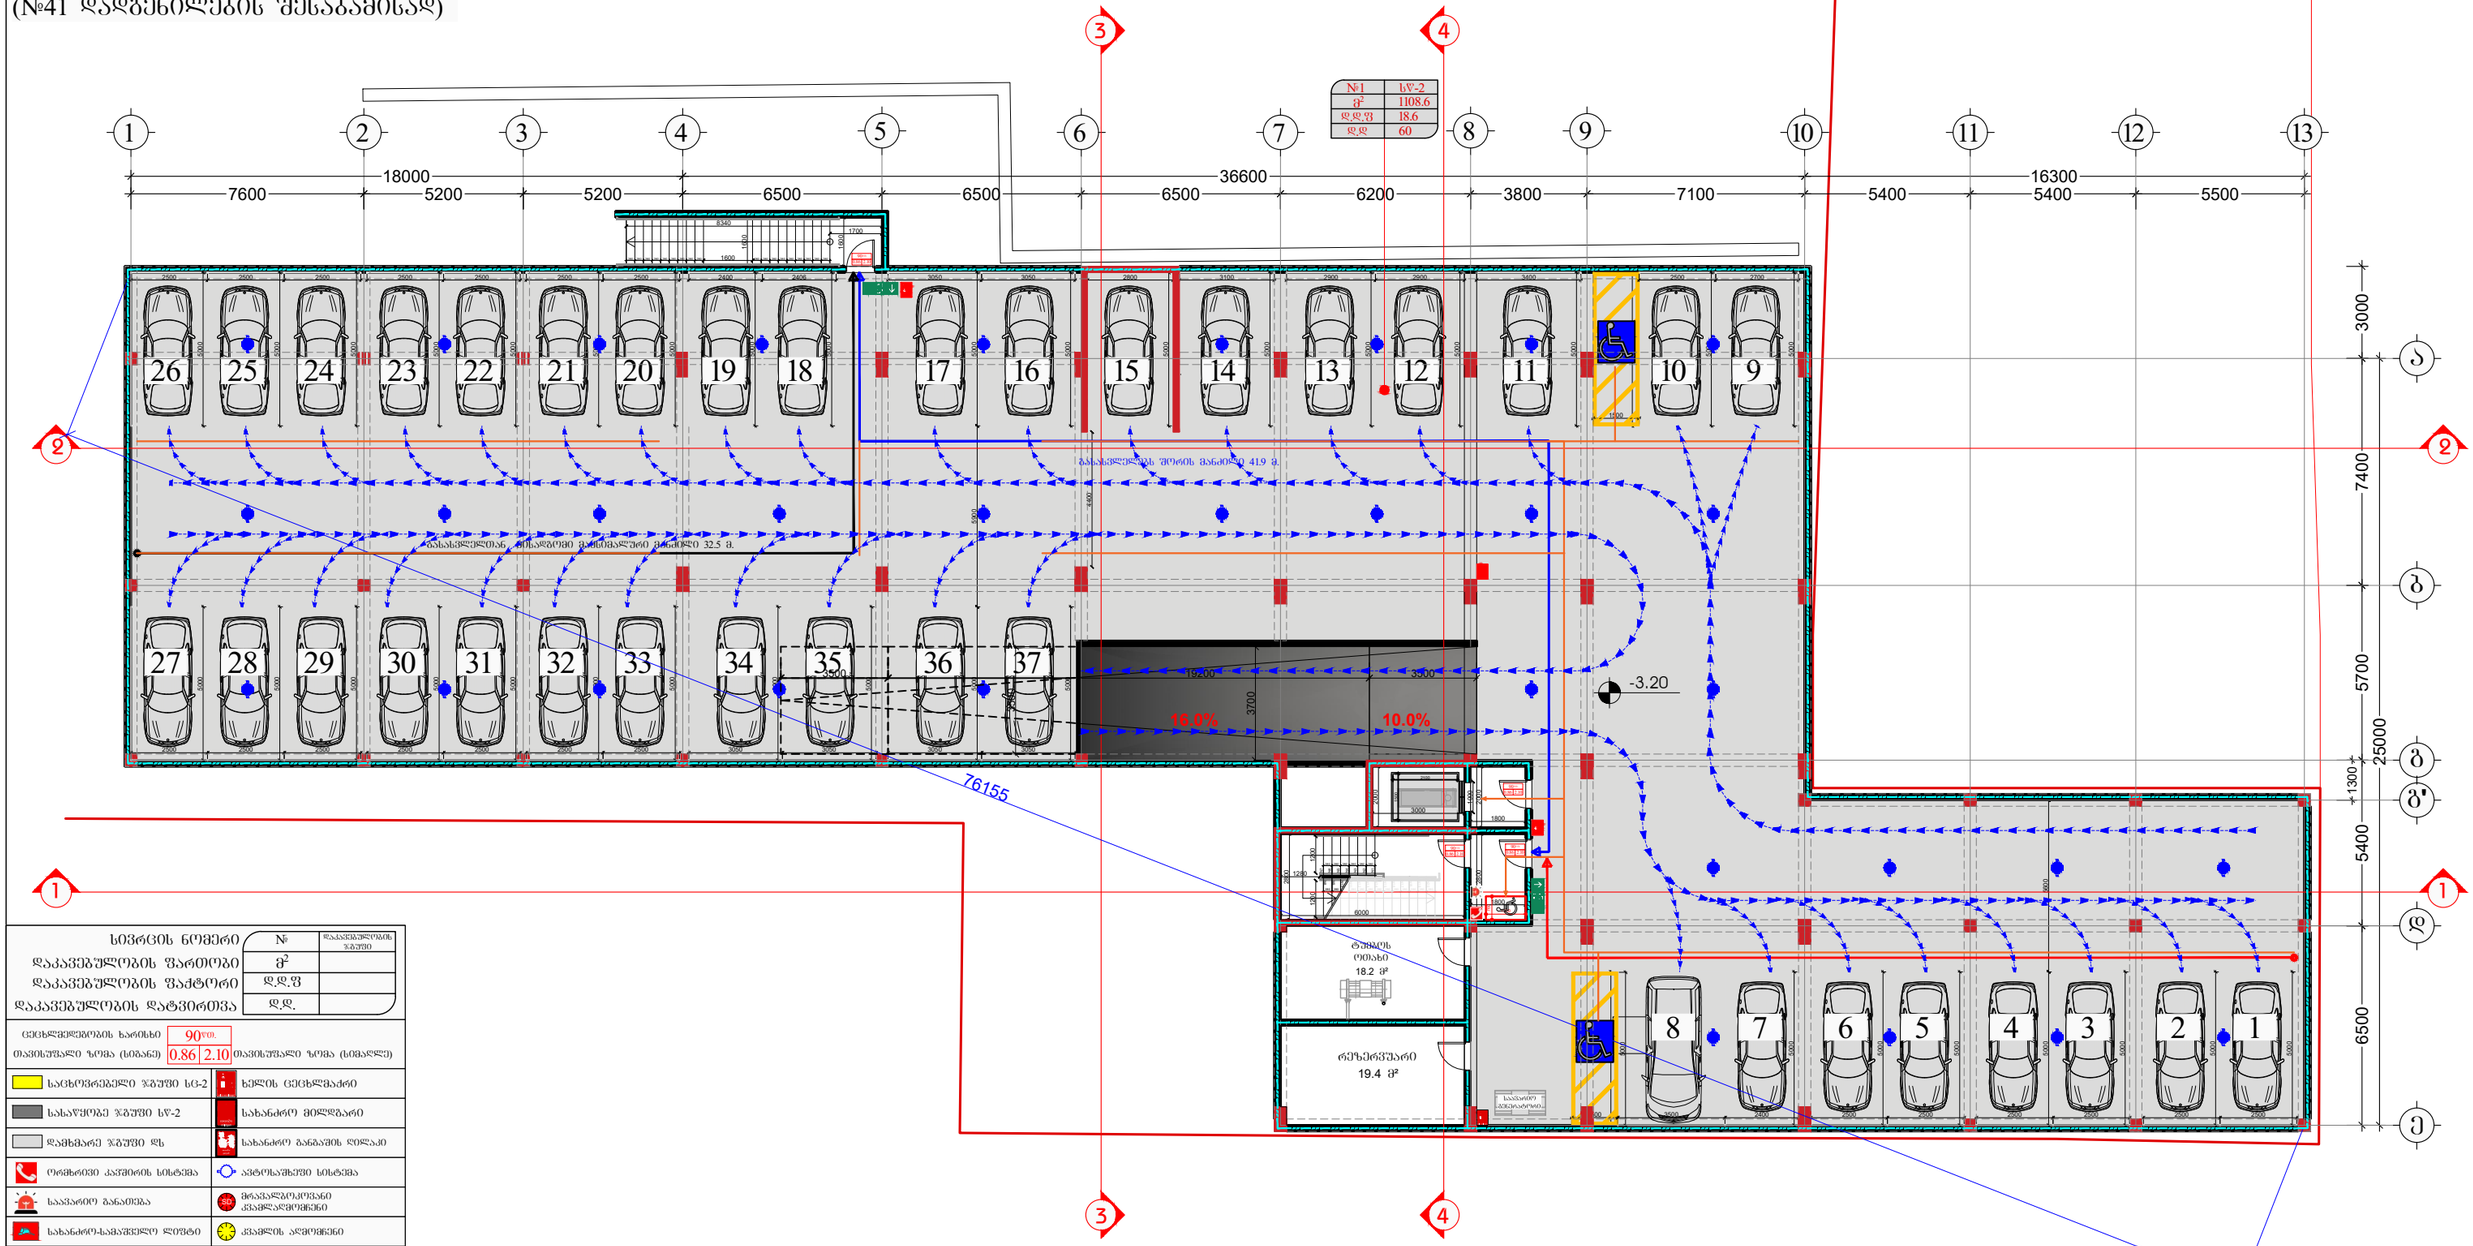

სივრცის ნომერი	№	დაკავებულობის ზომები
დაკავებულობის ფართობი	მ²	
დაკავებულობის ფაქტორი	დ.დ.ფ	
დაკავებულობის დატვირთვა	დ.დ.	

ცეცხლმედეგობის ხარისხი	90წთ.	
თავისუფალი ზომა (სიმაღლე)	0.86	2.10 თავისუფალი ზომა (სიმაღლე)

- საცხოვრებელი ზგშუში სც-2
- სახანძრო ჰიდრანტი
- სახანძრო მილსადენი
- სახანძრო ანგარიშის ღილაკი
- ავტომატიკის სისტემა
- მრავალფუნქციანი ელემენტები
- ქსელის აღმოჩენი
- მხედველობითი განგაშის სისტემა
- ხმოვანი განგაშის სისტემა
- ხანძარსაწინააღმდეგო ხარისხი
- მისაწვდომი სივრცეზე
- გასასვლელთან მისაწვდომი მატრიალური სამალი მანძილი
- საერთო სამალი მანძილი

შემსრულებელი:
შპს "A-3"
ს/ნ 401978721

მის.: ქ.თბილისი, ზუგდიდის ქუჩა №78 საქართველო, თბილისი

დამკვეთი:
შპს "გოჯი და პომპანია"
ს/ნ 204553438

მის.: მთაწმინდის რაიონი, ლეონიძის ქ. №1

შენიშვნა:

ექსპლიკაცია
- საკადასტრო საზღვარი
- წარმოსახვითი სამეზობლო მიწა
- კონსტრუქციული ელემენტი
- შემავსებელი
- გათბობა-კონდიციონერების განთავსების ადგილი
- წყალშემკრები მილი

სქემატური პრილი

მრავალბინიანი საცხოვრებელი სახლი

მის: ქ. თბილისი, ევგენი მიქელაძის ქუჩა №9ა, საკ: 01.13.03.023.089

CAD DWG File

ავტორი;არქიტექტორი: ლ.ქაგნიძე


არქიტექტორი: დ.პაპიძე

საავტორო უფლება: ლ.ქაგნიძე

გეგმა -3.20 ნიშნულზე
-1 სართული (ავტოფარეხი)

მასშტაბი:	1:150
ფორმატი:	A3
გვერდი:	08

შენობა-ნაგებობის უსაფრთხოების წესებთანშესაბამისობის ანალიზი (№41 დადგენილების შესაბამისად)

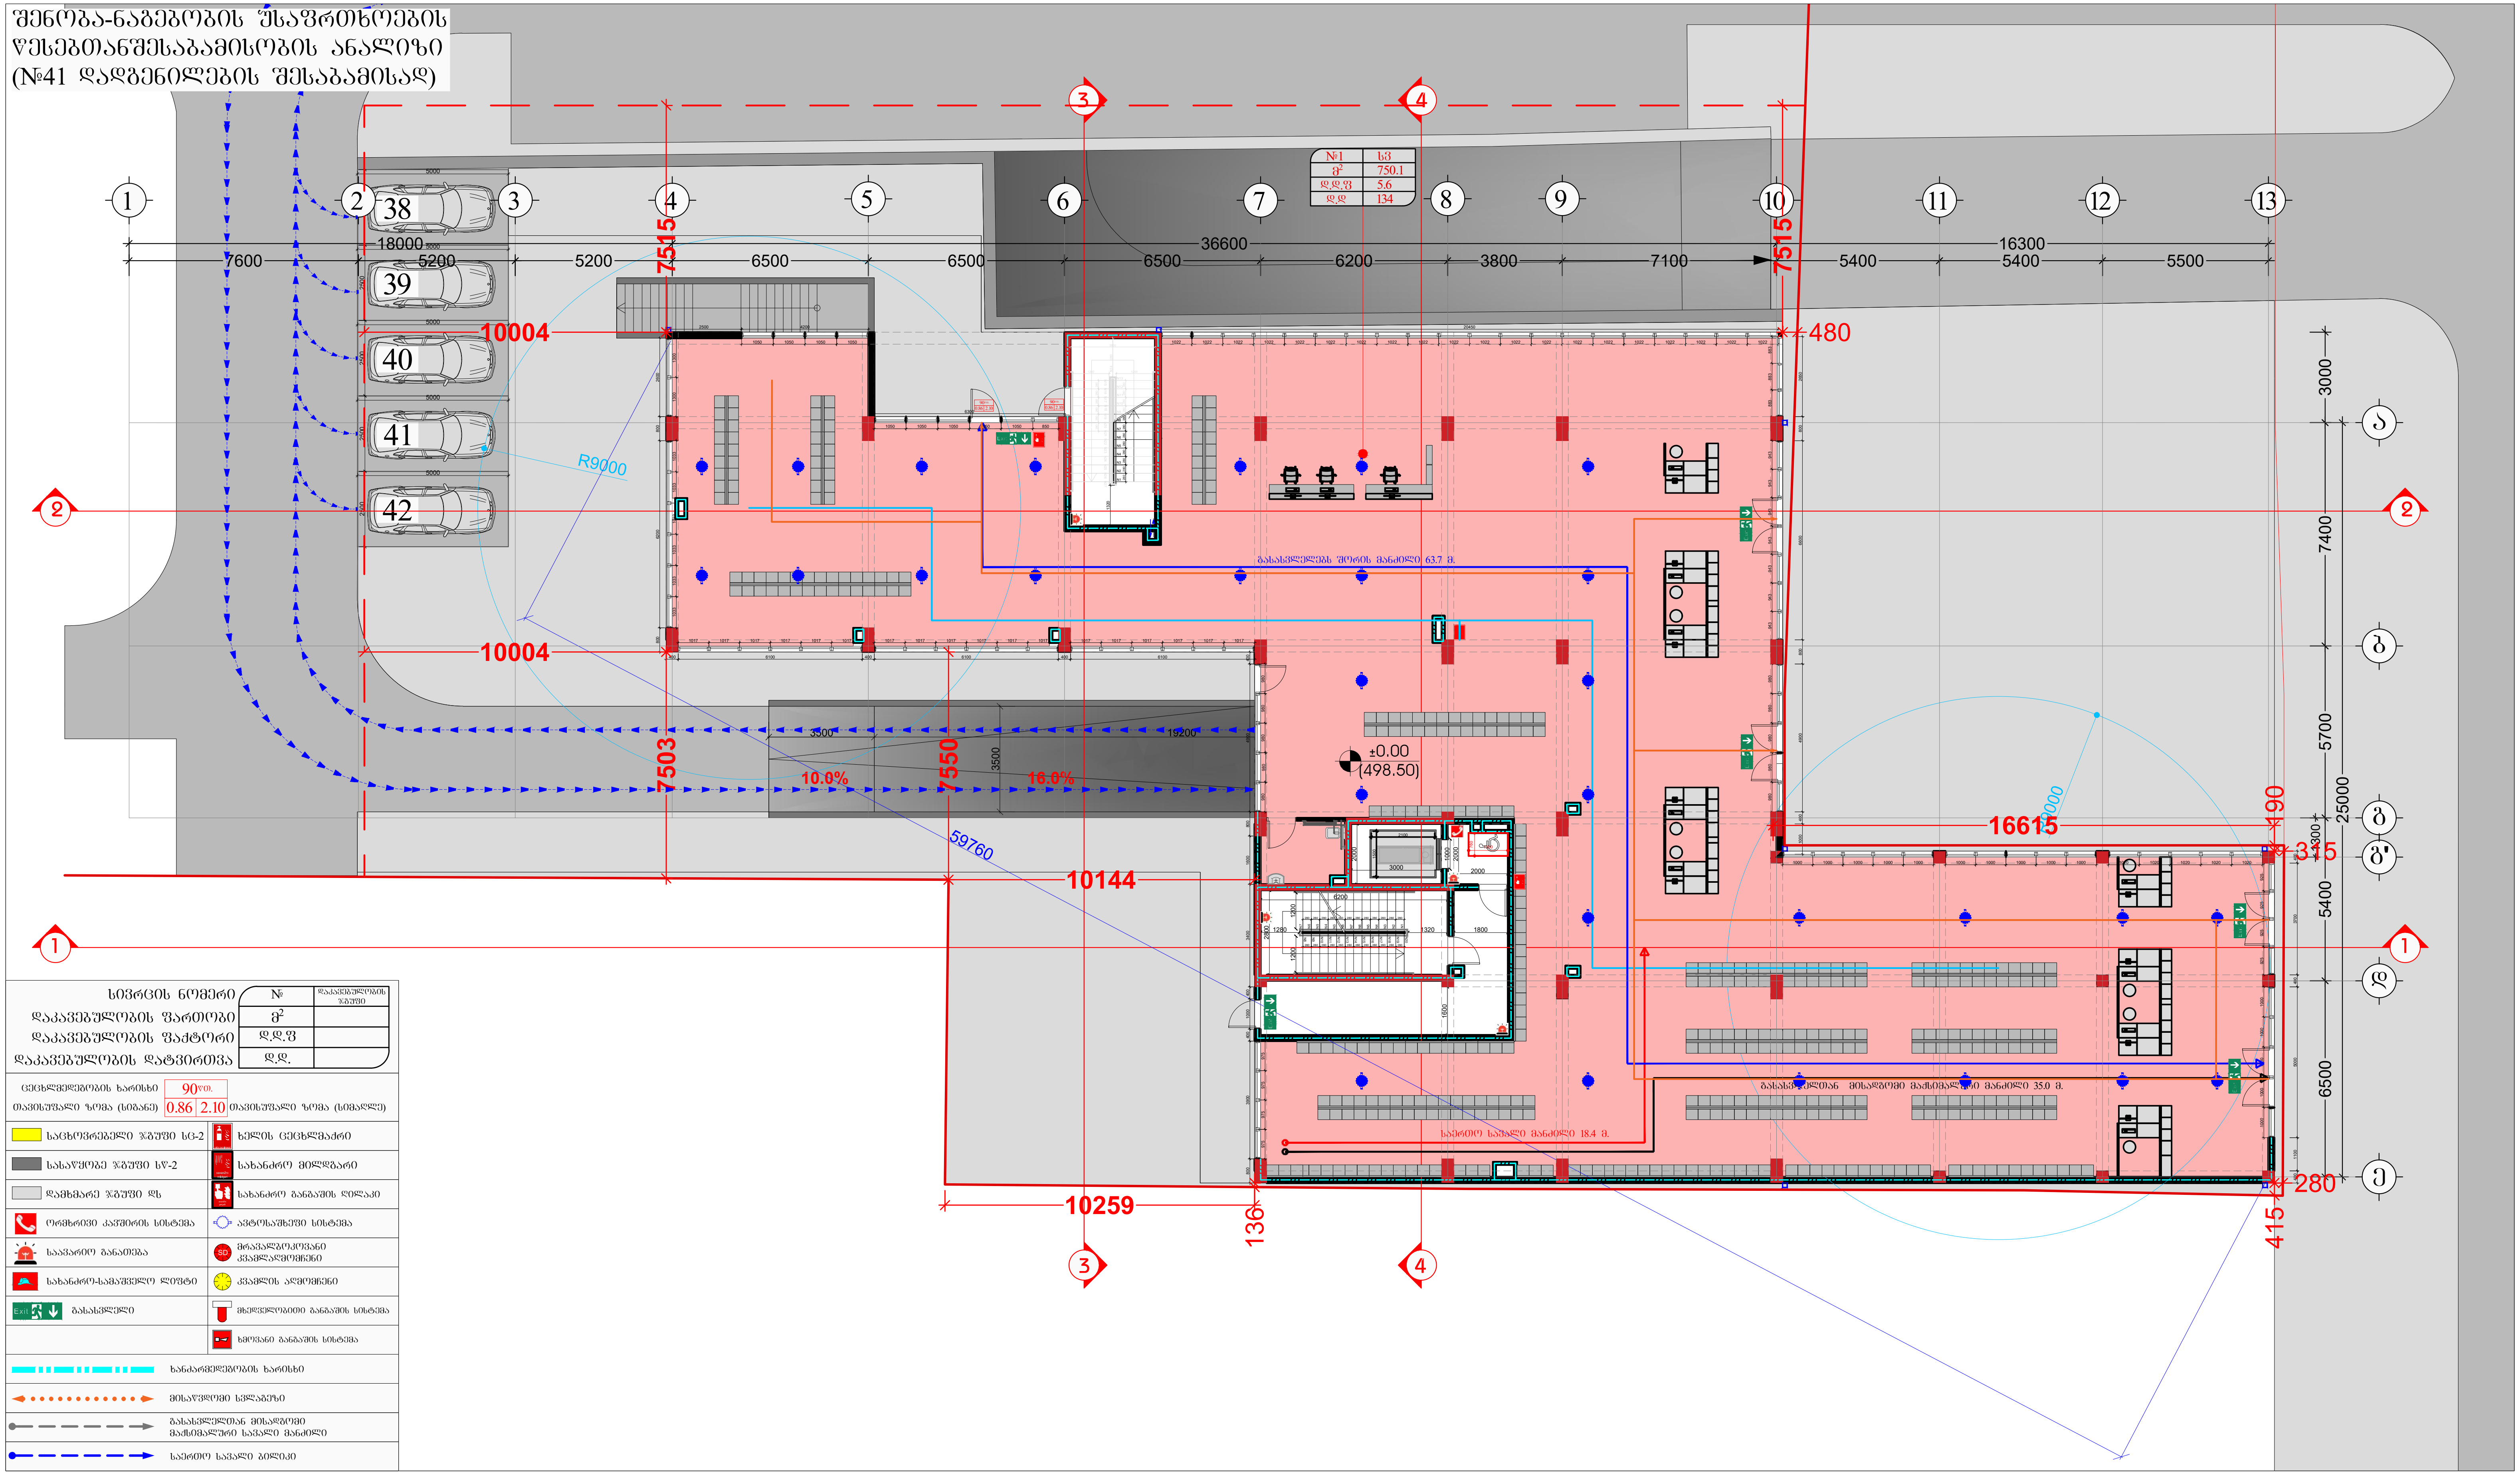

სივრცის ნომერი	№	დაკავებულობის ჯგუფი
დაკავებულობის ფართობი	მ²	
დაკავებულობის ფაქტორი	დ.დ.ფ	
დაკავებულობის დატვირთვა	დ.დ.	

ცეცხლმედეგობის ხარისხი 90წთ.
თავისუფალი ზომა (სიგანე) 0.86 | 2.10 თავისუფალი ზომა (სიმაღლე)

საცხოვრებელი ჯგუფი სც-2	ხელის ცეცხლმაქრი
სასაწყობე ჯგუფი სწ-2	სახანძრო მილდგარი
დამხმარე ჯგუფი დს	სახანძრო განგაშის ღილაკი
ორმხრივი კავშირის სისტემა	ავტოსაშხეფი სისტემა
საავარიო განათება	მრავალზოკოვანი კვამლადმომჩენი
სახანძრო-სამაშველო ლიფტი	კვამლის აღმომჩენი
Exit გასასვლელი	მხედველობითი განგაშის სისტემა
	ხმოვანი განგაშის სისტემა
ხანძარმედეგობის ხარისხი	
მისაწვდომი სვლაგეზი	
გასასვლელთან მისადგომი მაქსიმალური სავალი მანძილი	
საერთო სავალი ბილიკი	

შემსრულებელი:
შპს "A-3"
ს/ნ 401978721

მის.: ქ.თბილისი, ზუგდიდის ქუჩა №78 საქართველო, თბილისი


დამკვეთი:
შპს "გოკი და კომპანია"
ს/ნ 204553438

მის.: მთაწმინდის რაიონი, ლეონიძის ქ. №1

შენიშვნა:

ექსპლიკაცია
- საკადასტრო საზღვარი
- წარმოსახვითი სამეზობლო მიჯნა
- კონსტრუქციული ელემენტი
- შემავსებელი
- გათბობა-კონდიცირების განთავსების ადგილი
- წყალშემკრები მილი

სქემატური ჭრილი

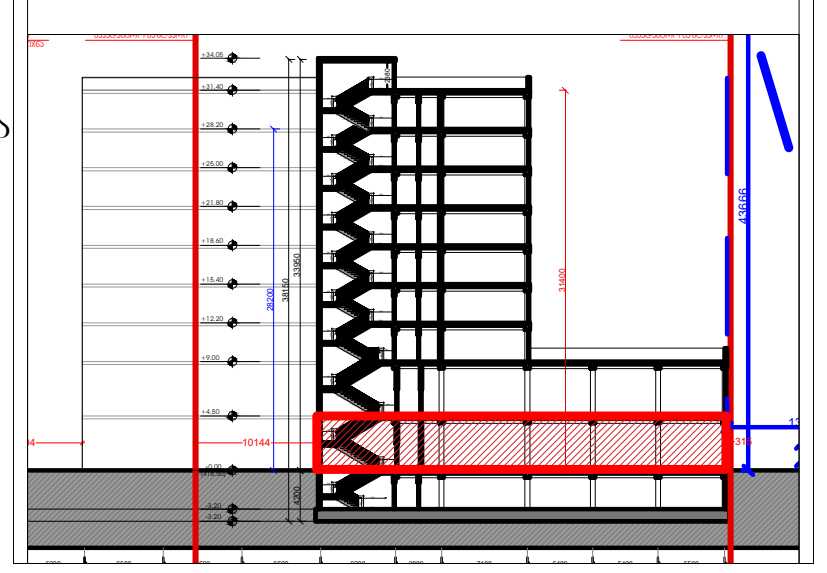

მრავალბინიანი საცხოვრებელი სახლი
მის: ქ. თბილისი, ევგენი მიქელაძის ქუჩა №9ა, საკ: 01.13.03.023.089


CAD DWG File

ავტორი;არქიტექტორი: ლ.ქაბნიძე
არქიტექტორი: დ.კაკიძე
საავტორო უფლება: ლ.ქაბნიძე

გეგმა ±0.00 ნიშნულზე
1 სართული
(კომერციული)

მასშტაბი:	1:150
ფორმატი:	A3
გვერდი:	08

შენობა-ნაგებობის შსაფრთხოების
ღესებთანშესაბამისობის ანალიზი
(№41 დადგენილების შესაბამისად)

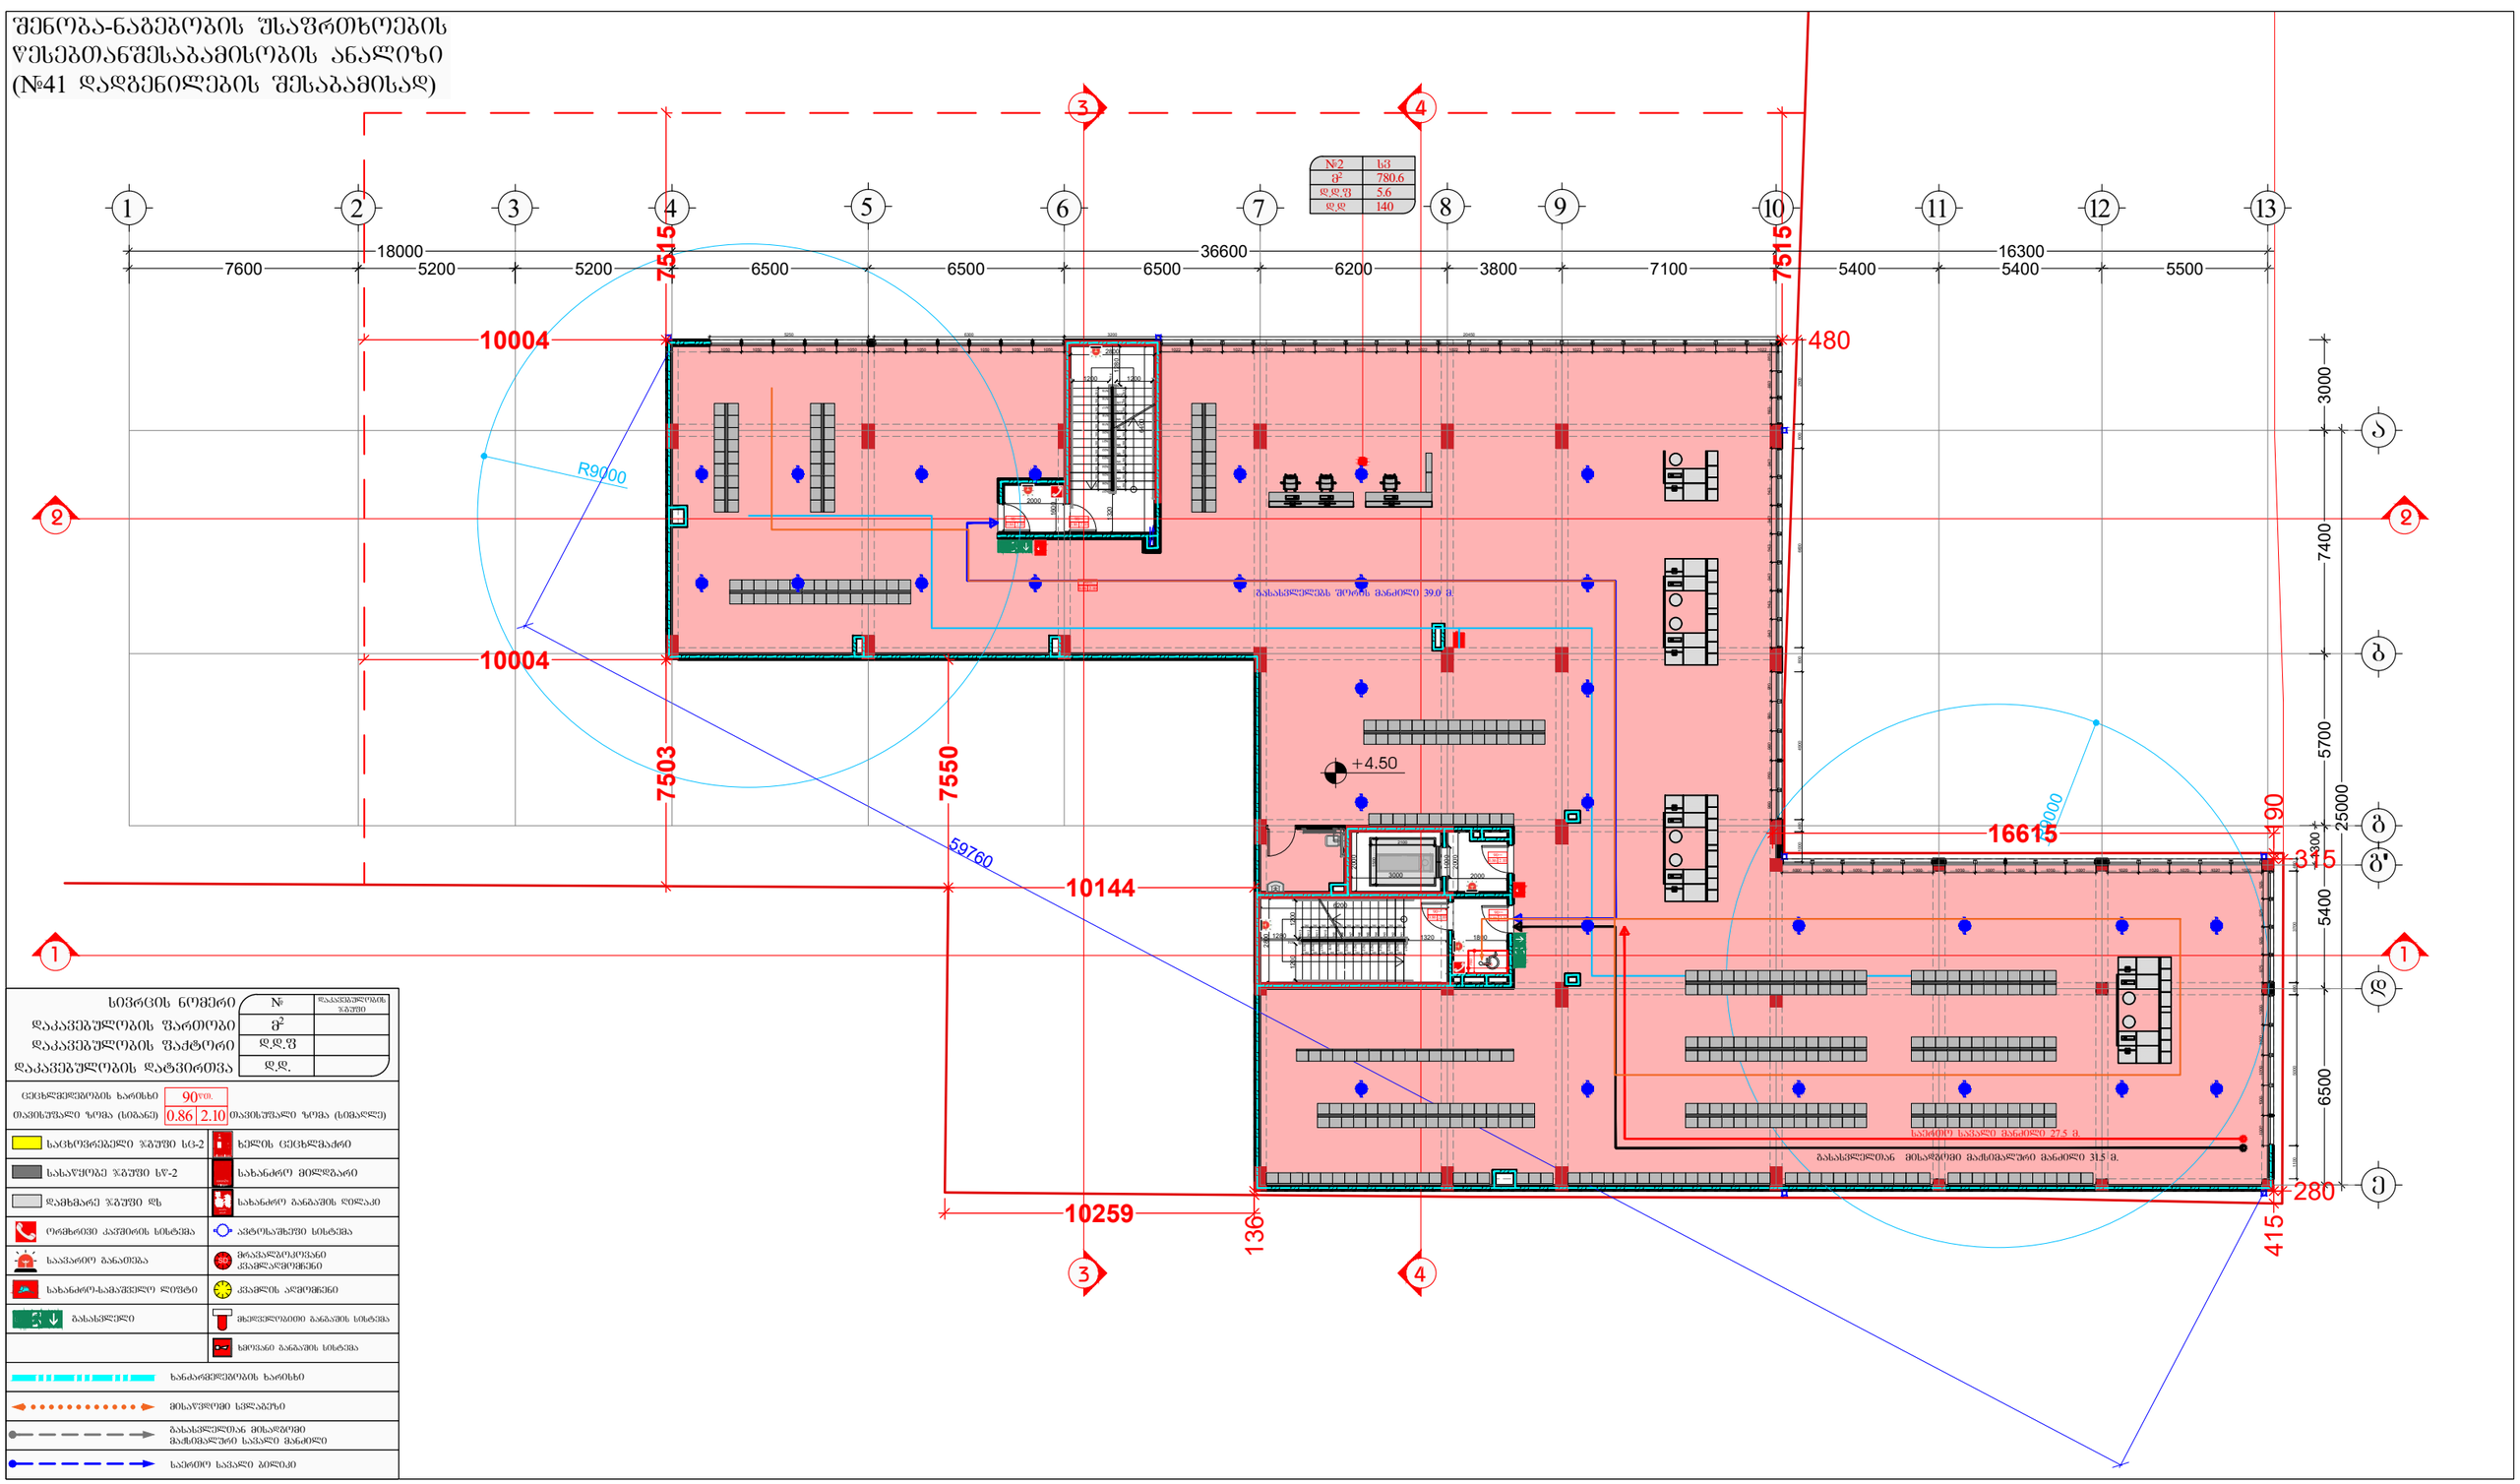

სივრცის ნომერი	№	დაკავებულობის ჯგუფი
დაკავებულობის ფართობი	მ²	
დაკავებულობის ფაქტორი	დ.დ.შ	
დაკავებულობის დატვირთვა	დ.დ.	

ცეცხლმედეგობის ხარისხი 90წთ.

თავისუფალი ზომა (სიმაღლე)		თავისუფალი ზომა (სიმაღლე)
0.86	2.10	

- საცხოვრებელი ჯგუფი სც-2
- სახანძრო მილსადენი
- სახანძრო მანქანის დგომა
- ავტომატური სისტემა
- მრავალფუნქციანი ანაბრალარმები
- ხანძრის სიგნალიზაციის სისტემა
- ხმოვანი გაფრთხილებითი სისტემა
- ხმოვანი განგაშის სისტემა
- ხანძარმედეგობის ხარისხი
- მისაწვდომი სივრცეზე
- გასასვლელთან მისადგომი მაქსიმალური სავალი მანძილი
- საქრთო სავალი ბილიკი

შემსრულებელი:
შპს "A-3"
ს/ნ 401978721

მის.: ქ.თბილისი, ზუგდიდის ქუჩა №78 საქართველო, თბილისი

დამკვეთი:
შპს "გოჯი და კომპანია"
ს/ნ 204553438

მის.: მთაწმინდის რაიონი, ლეონიძის ქ. №1

შენიშვნა:

ექსპლიკაცია
- საკადასტრო საზღვარი
- წარმოსახვითი სამეზობლო მიწა
- კონსტრუქციული ელემენტი
- შემავსებელი
- გათბობა-კონდიციონერების განთავსების ადგილი
- წყალშემკრები მილი

სქემატური პრილი

მრავალბინიანი საცხოვრებელი სახლი

მის: ქ. თბილისი, ევგენი მიქელაძის ქუჩა №9ა,
საკ: 01.13.03.023.089

CAD DWG File

ავტორი;არქიტექტორი: ლ.ქაგნიძე


არქიტექტორი: დ.კაკიძე

საავტორო უფლება:
ლ.ქაგნიძე

გეგმა +4.50 ნიშნულზე
2 სართული
(კომერციული)

მასშტაბი: 1:150
ფორმატი: A3
გვერდი: 08

შენობა-ნაგებობის შსაფრთხოების
წესებთანშესაბამისობის ანალიზი
(№41 დადგენილების შესაბამისად)

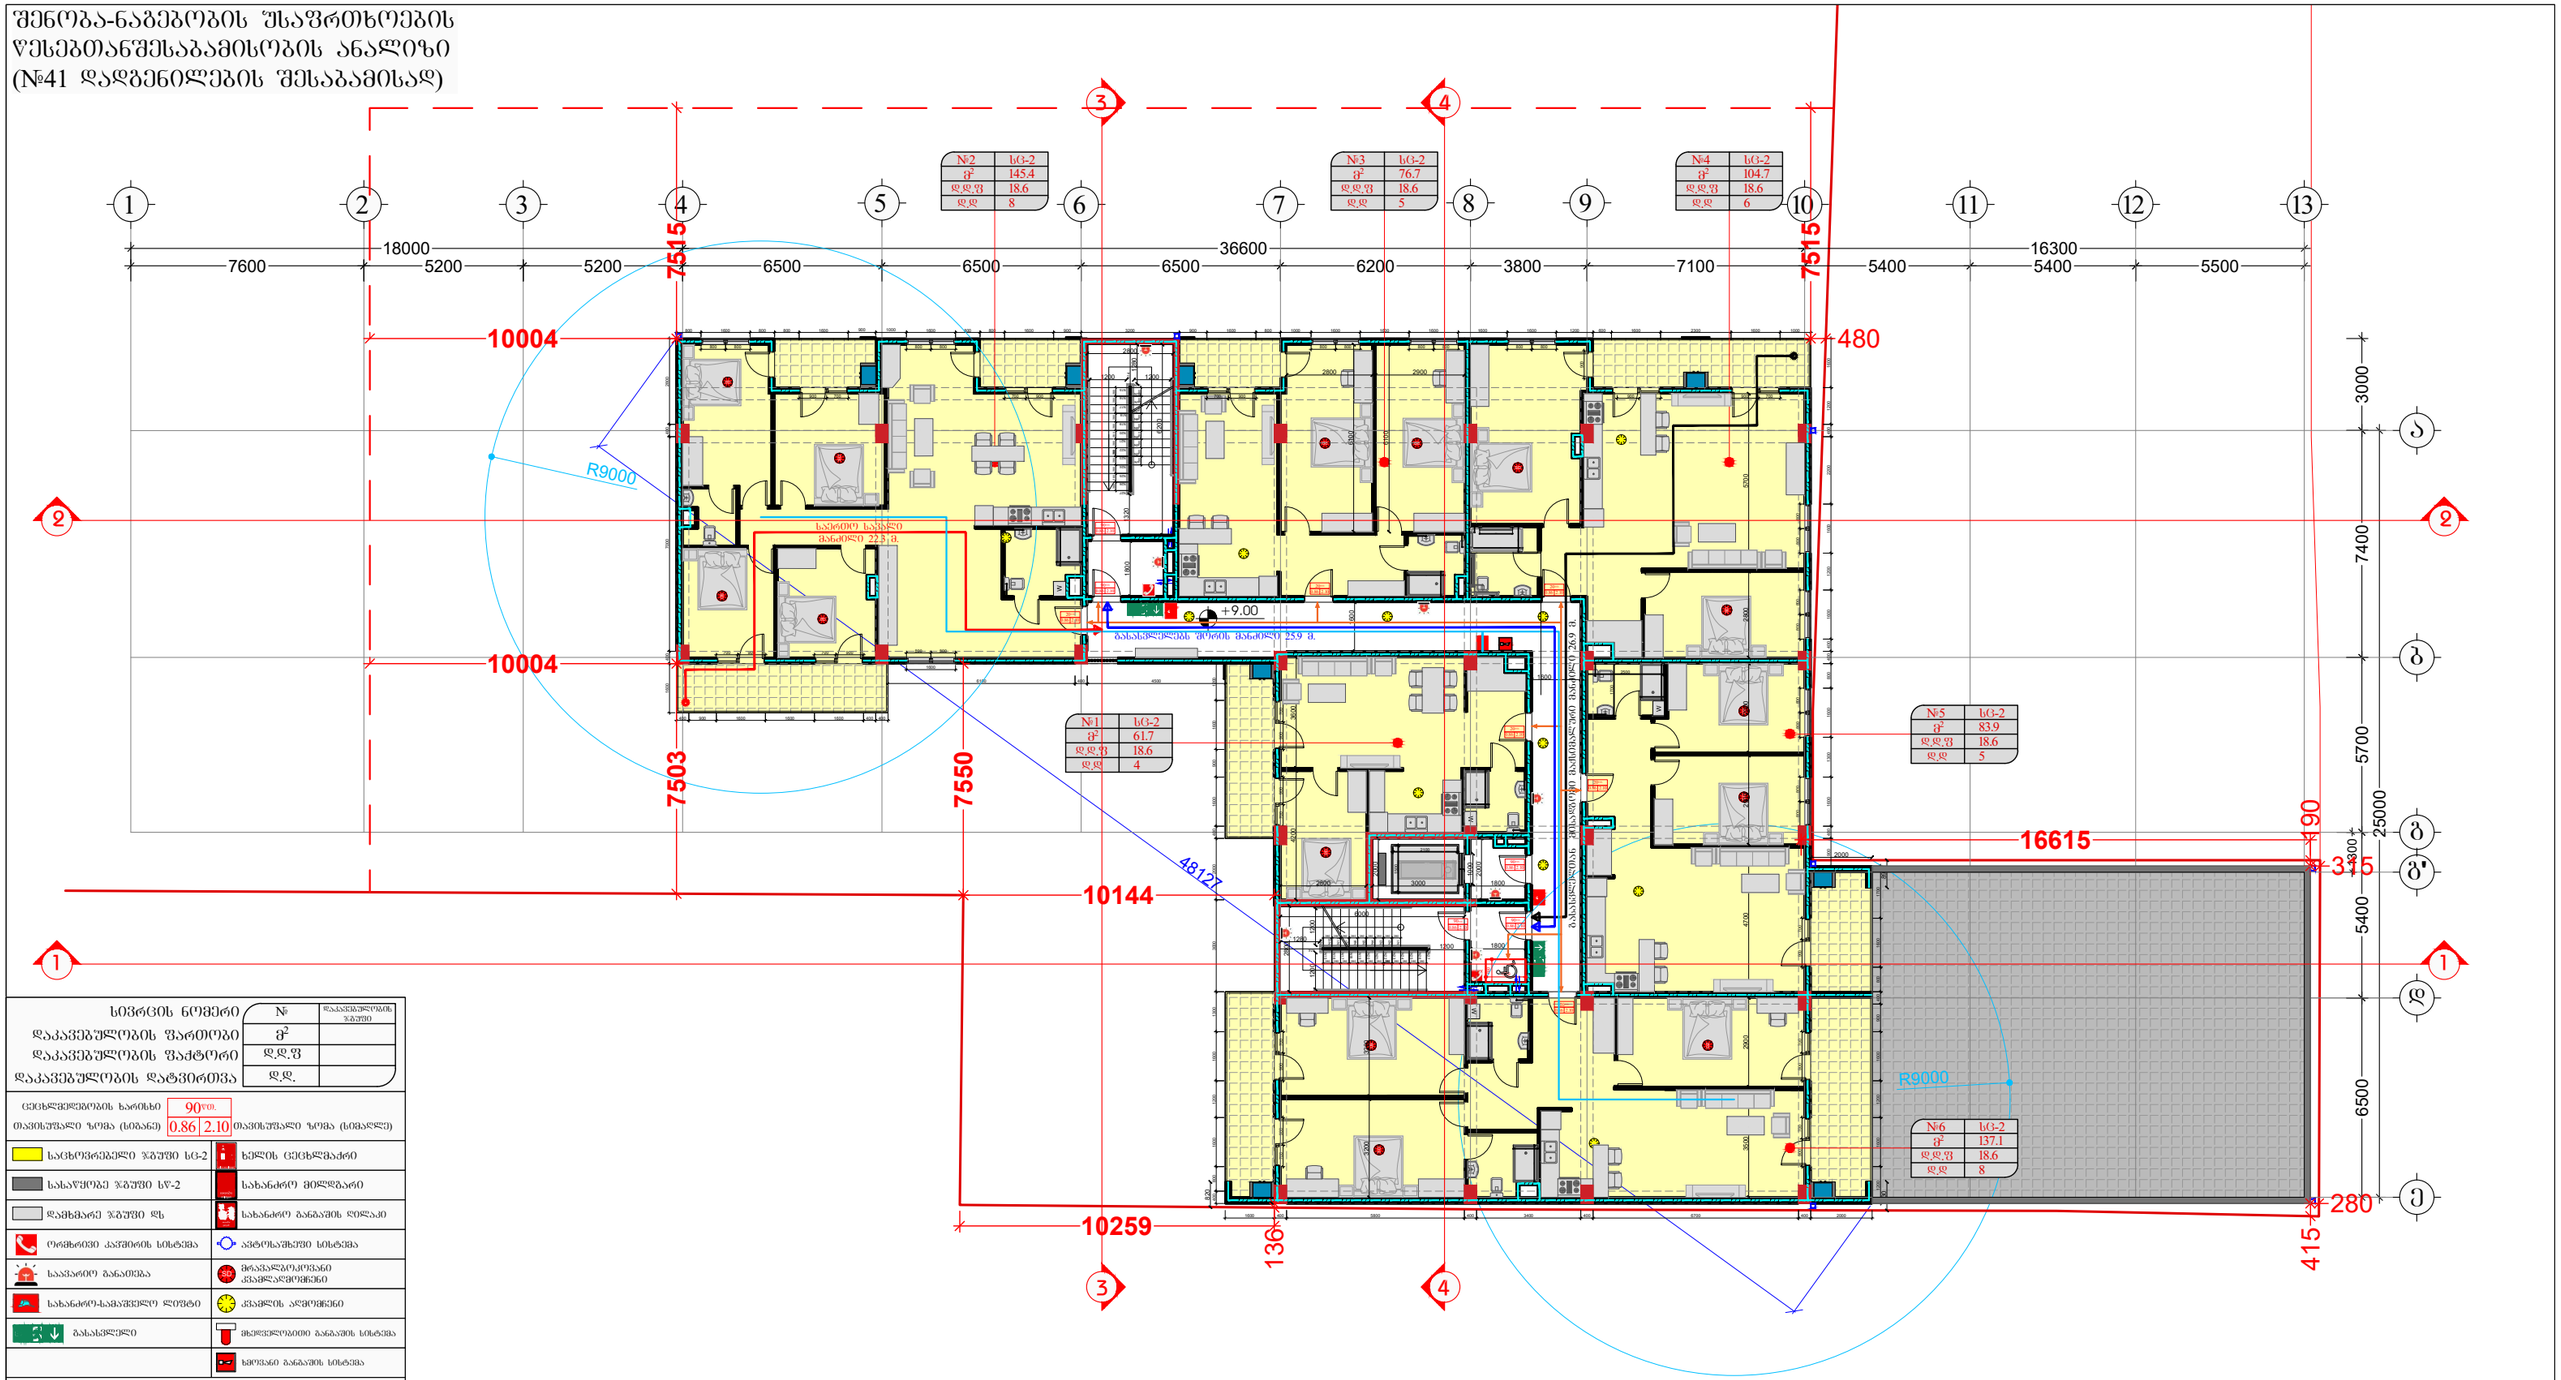

სივრცის ნომერი	№	დაკავებულობის ზარისი
დაკავებულობის ფართობი	მ²	
დაკავებულობის ფაქტორი	დ.დ.ფ	
დაკავებულობის დატვირთვა	დ.დ.	

ცეცხლმედეგობის ხარისხი 90წთ.

თავისუფალი ზომა (სიმაღლე)		თავისუფალი ზომა (სიგანე)
0.86	2.10	


- საცხოვრებელი ზგშუი სც-2
- სასაწყობე ზგშუი სწ-2
- დაზგმარე ზგშუი დზ
- ორმხრივი კარების სისტემა
- საევარეო განათება
- სახანძრო-სამაშველო ლიფტი
- გასასვლელი
- ხელის ცეცხლმაქრი
- სახანძრო მილსადარი
- სახანძრო განგაშის ღილაკი
- ავტომაშხეშვი სისტემა
- მრავალპროფილიანი ჯგაჭვალმოძრავი
- ჯგაჭვის ალმოშნები
- მხეთველობითი განგაშის სისტემა
- ხმოვანი განგაშის სისტემა
- ხანძარმედეგობის ხარისხი
- მისაწვდომი სივრცეში
- გასასვლელთან მისაგრძო მატმიმალური სავალი მანძილი
- საქრთო სავალი ბილიკი

შემსრულებელი:	შპს "A-3" ს/ნ 401978721
მის.: ქ.თბილისი, ზუგდიდის ქუჩა №78 საქართველო, თბილისი	
დამკვეთი:	შპს "გოჯი და კომპანია" ს/ნ 204553438
მის.: მთაწმინდის რაიონი, ლეონიძის ქ. №1	
შენიშვნა:	

ექსპლიკაცია

- საკადასტრო საზღვარი
- წარმოსახვითი სამეზობლო მიწა
- კონსტრუქციული ელემენტი
- შემავსებელი
- გათბობა-კონდიციორების განთავსების ადგილი
- წყალშემკრები მილი

სქემატური პრილი

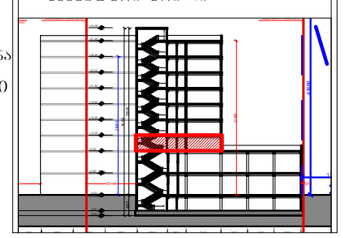

მრავალბინიანი საცხოვრებელი სახლი

მის: ქ. თბილისი, ევკენი მიქელაძის ქუჩა №9ა, ს.კ: 01.13.03.023.089


CAD DWG File

აქტორი;არქიტექტორი:	ლ.ქაგნიძე
არქიტექტორი:	დ.ქაკიძე
საავტორო უფლება:	ლ.ქაგნიძე

გეგმა +9.00 ნიშნულზე
3 სართული
(საცხოვრებელი)

მასშტაბი:	1:150
ფორმატი:	A3
გვერდი:	08

შენობა-ნაგებობის შსაფრთხოების ღონისძიებათანშესაბამისობის ანალიზი (№41 დადგენილების შესაბამისად)

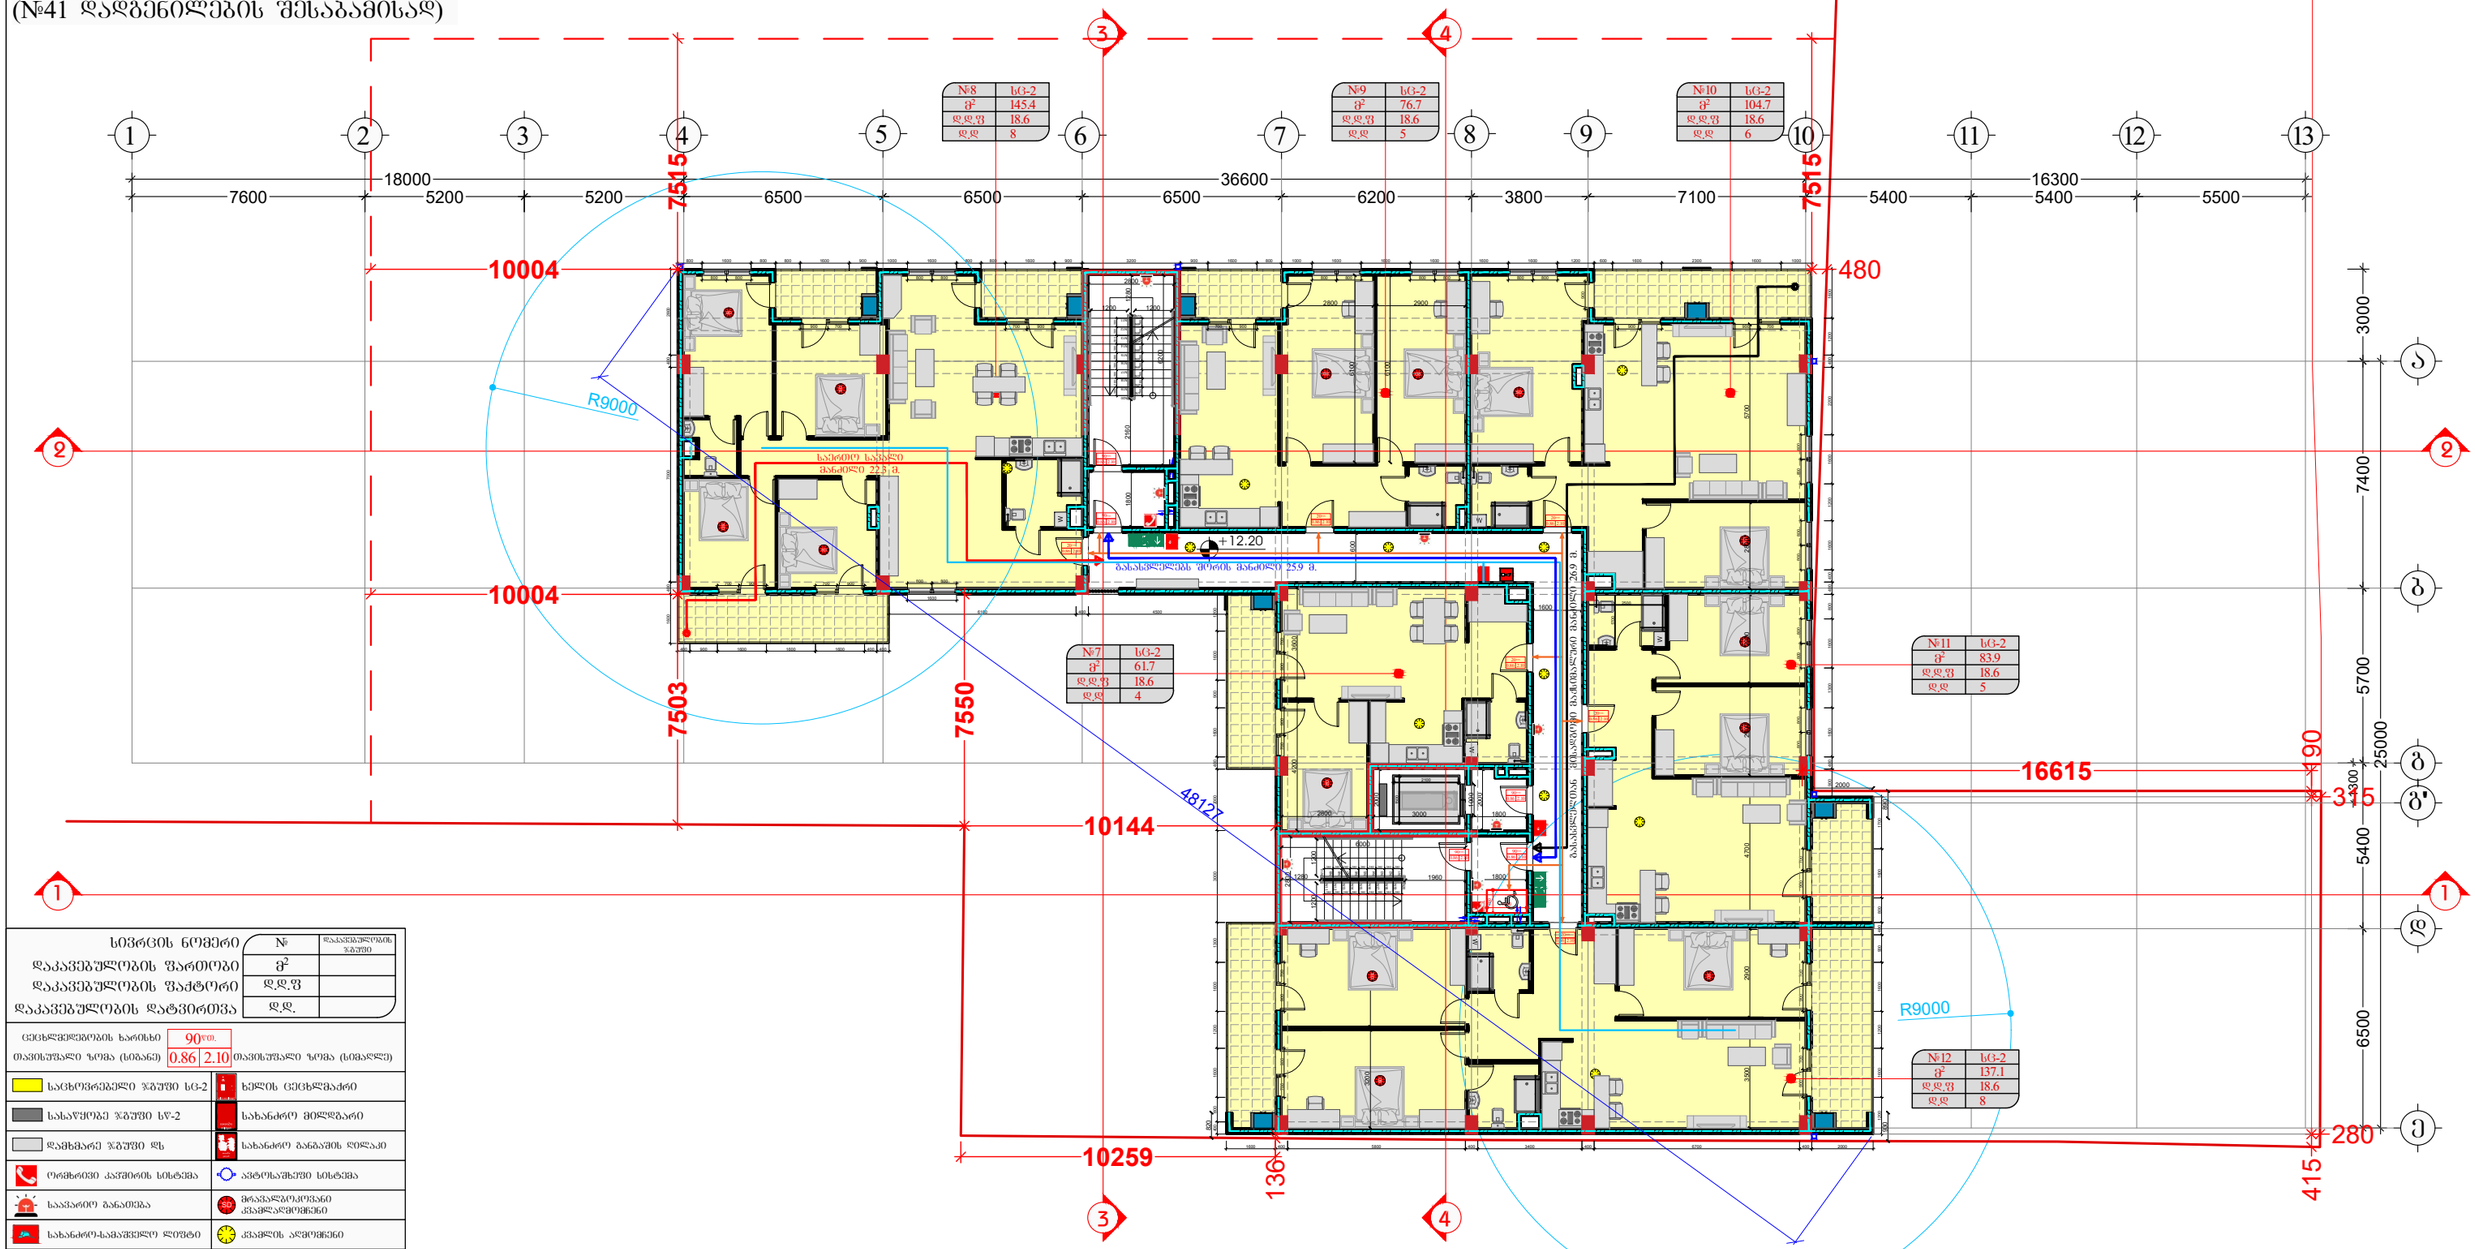

სივრცის ნომერი	№	
დაკავებულობის ფართობი	მ²	
დაკავებულობის ფაქტორი	დ.დ.ფ	
დაკავებულობის დატვირთვა	დ.დ.	

ცეცხლმედეგობის ხარისხი 90 წთ.

თავისუფალი ზომა (სიბანე)	თავისუფალი ზომა (სიმაღლე)
0.86	2.10


- საცხოვრებელი ზგშუშე სც-2
- სასაწყობე ზგშუშე სწ-2
- დამხმარე ზგშუშე ფს
- ორმხრივი კარების სისტემა
- საავარიო განათება
- სახანძრო-სამაშველო ლიფტი
- გასასვლელი
- ხელის ცეცხლმაქრი
- სახანძრო მილსადარი
- სახანძრო განგაშის ღილაკი
- ავტომატიკური სისტემა
- მრავალფუნქციანი ქვაბულსიგნალი
- კვამლის ალმოქნები
- მხედველობითი განგაშის სისტემა
- ხმოვანი განგაშის სისტემა
- ხანძარსაწინააღმდეგო ხარისხი
- მისაწვდომი სვლაგზე
- გასასვლელთან მისადგომი მატერიალური სამალი მანძილი
- საერთო სამალი ბილიკი

შემსრულებელი:	შპს "A-3" ს/ნ 401978721
მის.: ქ.თბილისი, ზუგდიდის ქუჩა №78 საქართველო, თბილისი	
დამკვეთი:	შპს "გოჯი და პომპანია" ს/ნ 204553438
მის.: მთაწმინდის რაიონი, ლეონიძის ქ. №1	
შენიშვნა:	

ექსპლიკაცია

- საკადასტრო საზღვარი
- წარმოსახვითი სამეზობლო მიწა
- კონსტრუქციული ელემენტი
- შემავსებელი
- გათბობა-კონდიციორების განთავსების ადგილი
- წყალშემკრები მილი

სქემატური პრილი

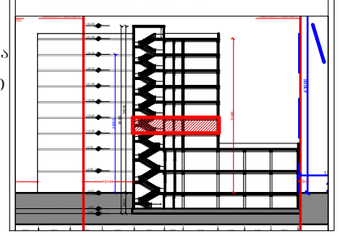

მრავალბინიანი საცხოვრებელი სახლი

მის: ქ. თბილისი, ევგენი მიქელაძის ქუჩა №9ა, ს/კ: 01.13.03.023.089


CAD DWG File

ავტორი;არქიტექტორი:	ლ.ქაბანიძე
არქიტექტორი:	დ.პაპიძე
საავტორო უფლება:	ლ.ქაბანიძე

გეგმა +12.20 ნიშნულზე 4 სართული (საცხოვრებელი)

მასშტაბი:	1:150
ფორმატი:	A3
გვერდი:	08

შენობა-ნაგებობის შსაფრთხოების ღონისძიებათანშესაბამისობის ანალიზი (№41 დადგენილების შესაბამისად)

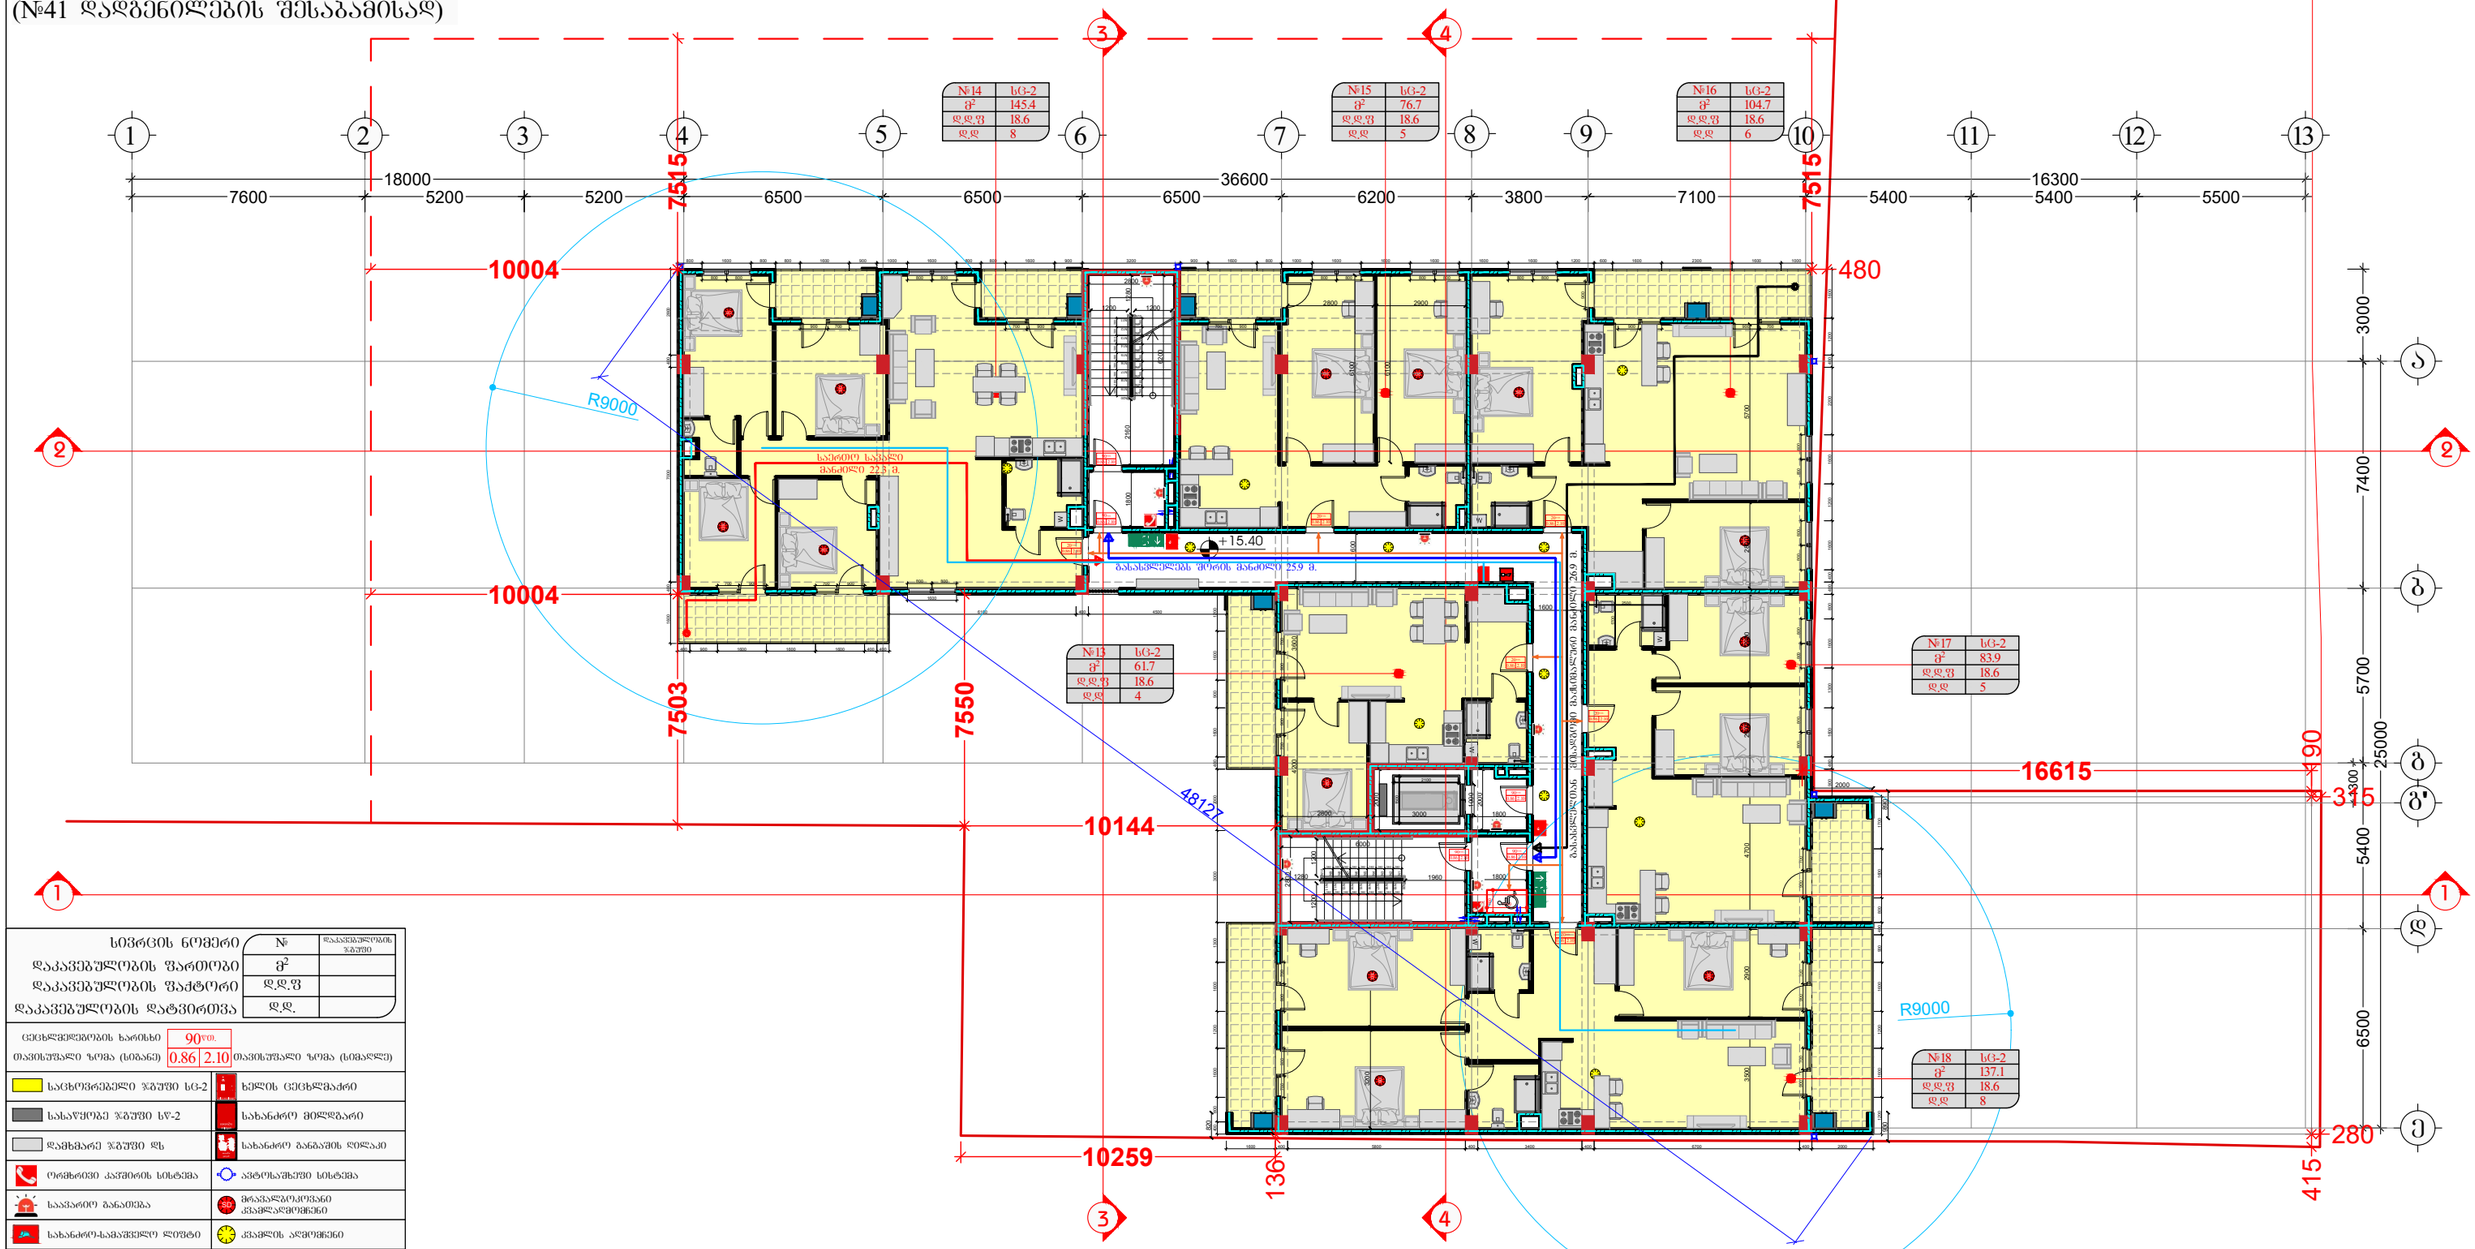

სივრცის ნომერი	№	
დაკავებულობის ფართობი	ფ²	
დაკავებულობის ფაქტორი	დ.დ.ფ	
დაკავებულობის დატვირთვა	დ.დ.	


ცეცხლმედეგობის ხარისხი	90 წთ.	
თავისუფალი ზომა (სიმაღლე)	2.10	თავისუფალი ზომა (სიგანე)

- სატვირთველი ზედაპირი სც-2
- სახანძრო ჰიდრანტი
- სასადგომე ზედაპირი სწ-2
- სახანძრო მილსადენი
- დამხმარე ზედაპირი ზს
- სახანძრო განგაშის ღილაკი
- ორმხრივი კარების სისტემა
- ავტომატიკური სისტემა
- საევაკუაციო განათება
- მრავალფუნქციანი ელემენტები
- სახანძრო-სამაშველო ლიფტი
- კვამლის აღმოჩენი
- გასასვლელი
- ხმოვანი განგაშის სისტემა
- ხანძარსაწინააღმდეგო ხარისხი
- მისაწვდომი სვლაგზა
- გასასვლელთან მისადგომი მატერიალური სასალი განიერი
- საერთო სასალი ბილიკი

შემსრულებელი: შპს "A-3" ს/ნ 401978721	დამკვეთი: შპს "გოჯი და პომპანია" ს/ნ 204553438	შენიშვნა:
მის.: ქ.თბილისი, ზუგდიდის ქუჩა №78 საქართველო, თბილისი	მის.: მთაწმინდის რაიონი, ლეონიძის ქ. №1	

ექსპლიკაცია
- საკადასტრო საზღვარი
- წარმოსახვითი სამეზობლო მიწა
- კონსტრუქციული ელემენტი
- შემავსებელი
- გათბობა-კონდიციორების განთავსების ადგილი
- წყალშემკრები მილი

სქემატური პრილი

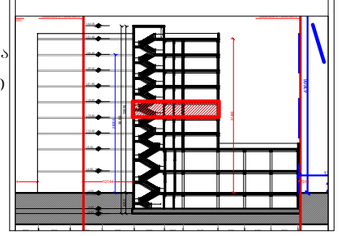

მრავალბინიანი საცხოვრებელი სახლი

მის: ქ. თბილისი, ევგენი მიქელაძის ქუჩა №9ა, ს/კ: 01.13.03.023.089

CAD DWG File

ავტორი;არქიტექტორი: ლ.ქაბანიძე


არქიტექტორი: დ.პაპიძე

საავტორო უფლება: ლ.ქაბანიძე

გეგმა +15.40 ნიშნულზე 5 სართული (საცხოვრებელი)

მასშტაბი:	1:150
ფორმატი:	A3
გვერდი:	08

შენობა-ნაგებობის შსაფრთხოების ღონისძიებათანშესაბამისობის ანალიზი
(№41 დადგენილების შესაბამისად)

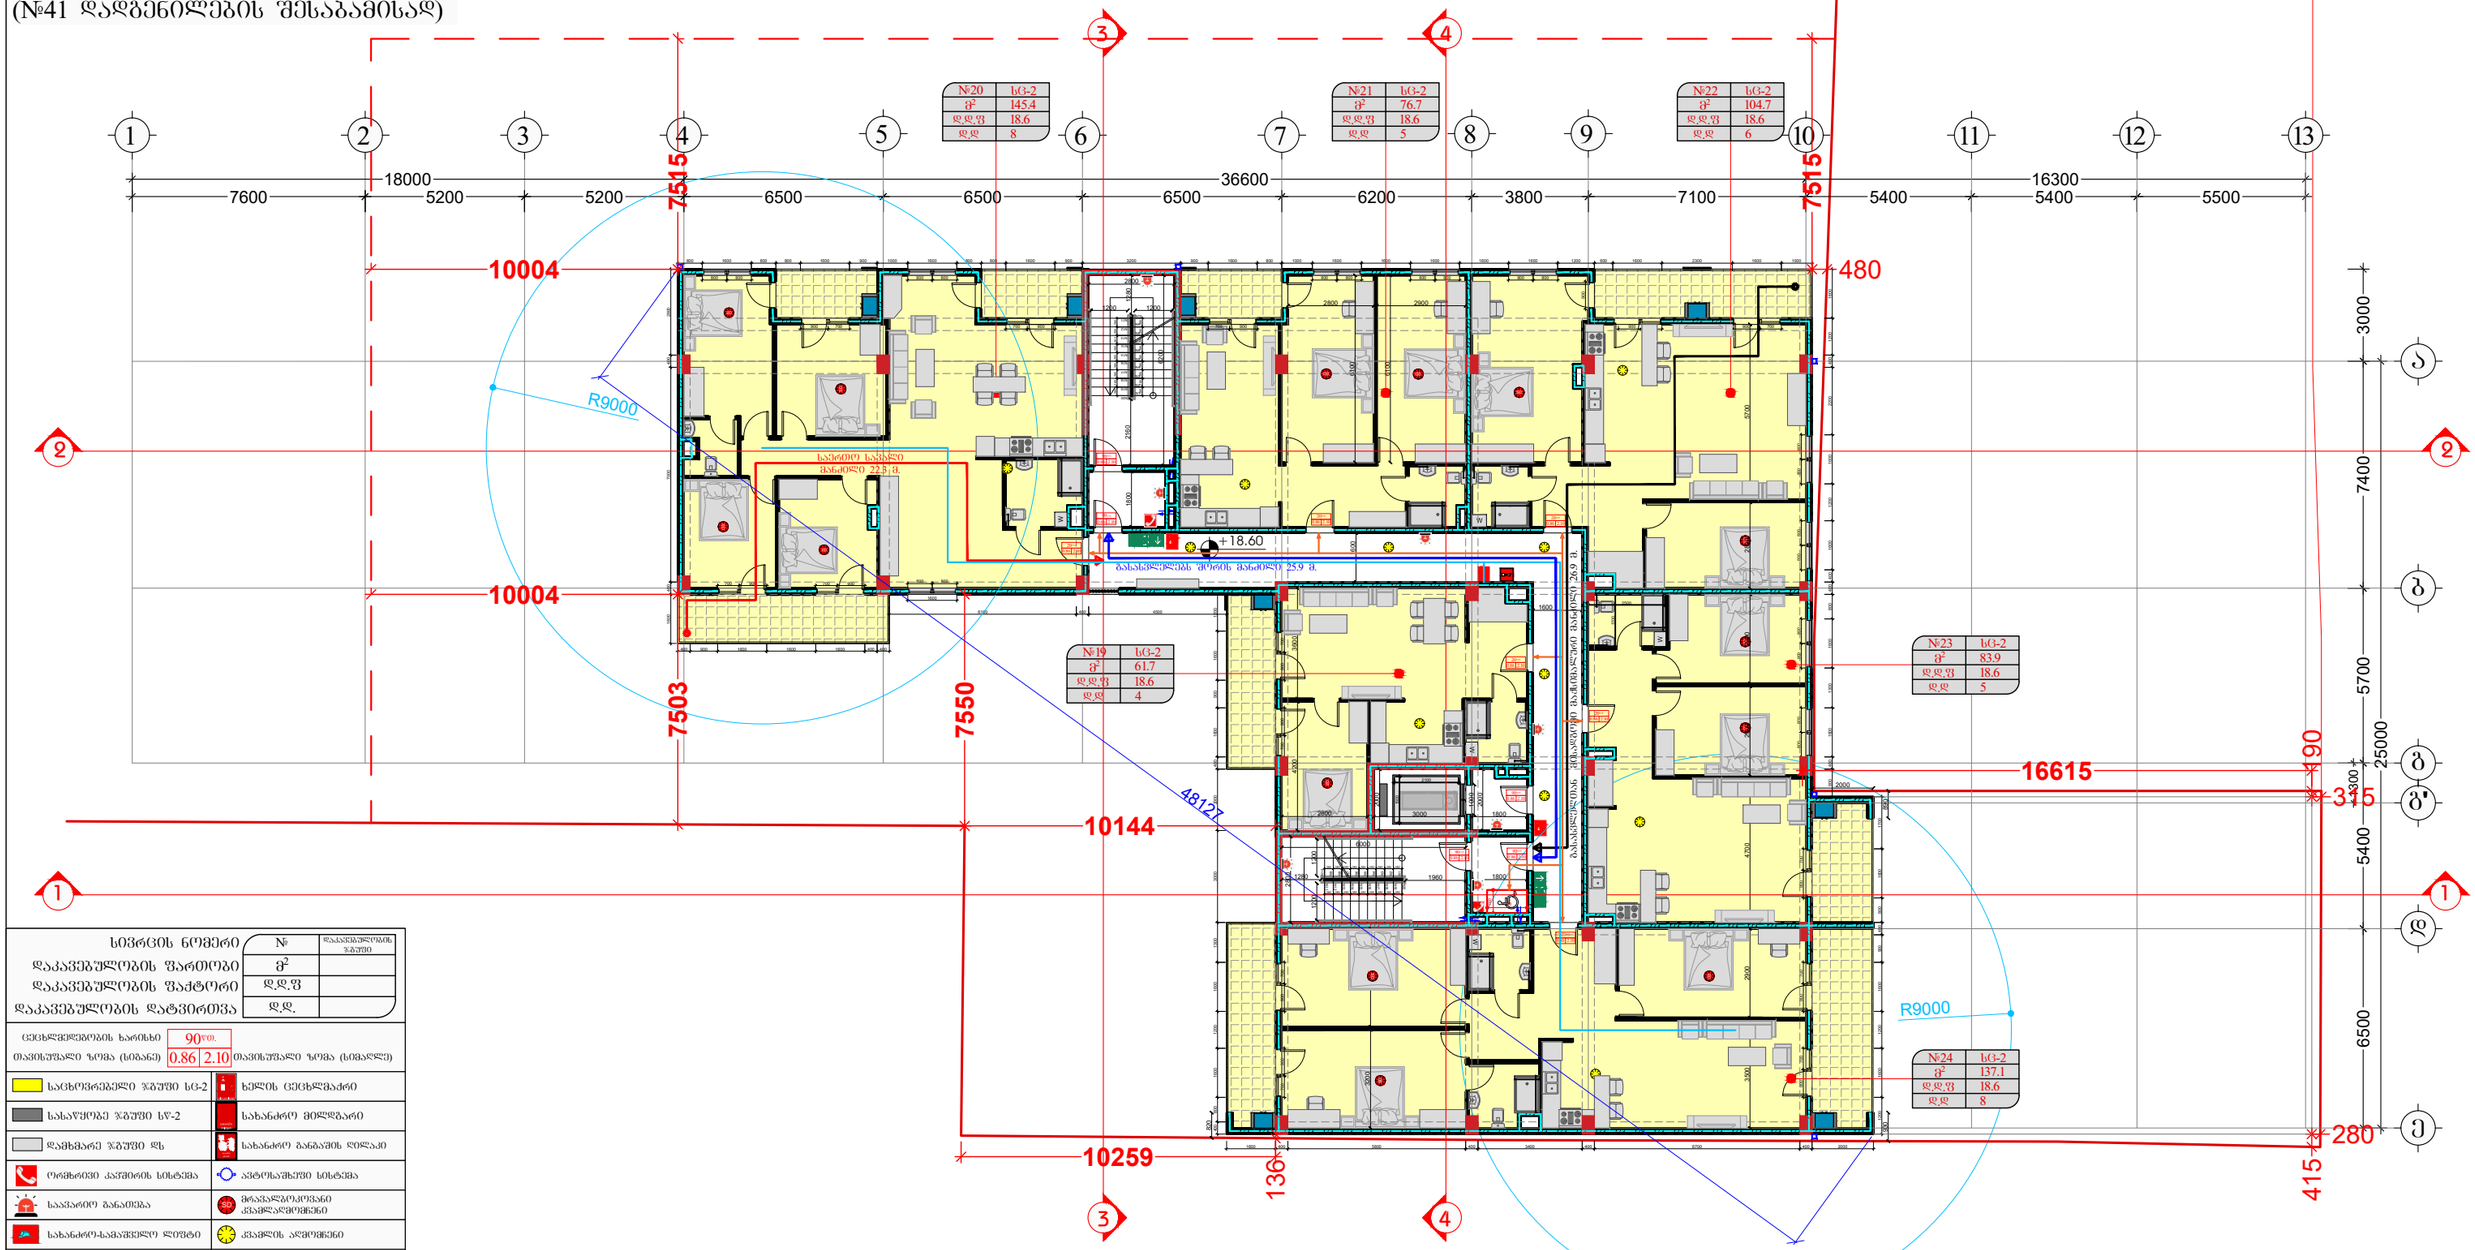

სივრცის ნომერი	№	დაკავებულობის ზღვრული
დაკავებულობის ფართობი	ფ²	
დაკავებულობის ფაქტორი	დ.დ.ფ	
დაკავებულობის დატვირთვა	დ.დ.	

ცეცხლმედეგობის ხარისხი	90წთ.	
თავისუფალი ზომა (სიბანე)	0.86	2.10 (თავისუფალი ზომა (სიმაღლე))


- სანიტარული ზონა სც-2
- სახანძრო ავზი სწ-2
- დამხმარე ზონა დზ
- ორმხრივი კარების სისტემა
- საევარეო განათება
- სახანძრო-სამაშველო ლიფტი
- გასასვლელი
- ხელის ცეცხლმაქრი
- სახანძრო მილსადენი
- სახანძრო განგაშის ღილაკი
- ავტომატური სისტემა
- მრავალფუნქციანი ქვაბულსადენები
- ქვაბულის ალმოჩენი
- მსხვილფანიანი განგაშის სისტემა
- ხმოვანი განგაშის სისტემა
- სანაკრებელების ხარისხი
- მისაწვდომი სვლაბილი
- გასასვლელთან მისადგომი მატერიალური სამალი მანძილი
- საერთო სამალი ბილიკი

შემსრულებელი: შპს "A-3" ს/ნ 401978721	დამკვეთი: შპს "ვოკი და პომპანია" ს/ნ 204553438
მის.: ქ.თბილისი, ზუგდიდის ქუჩა №78 საქართველო, თბილისი	მის.: მთაწმინდის რაიონი, ლეონიძის ქ. №1

შენიშვნა:

ექსპლიკაცია
- საკადასტრო საზღვარი
- წარმოსახვითი სამეზობლო მიწა
- კონსტრუქციული ელემენტი
- შემავსებელი
- გათბობა-კონდიცირების განთავსების ადგილი
- წყალშემკრები მილი

სქემატური ჭრილი

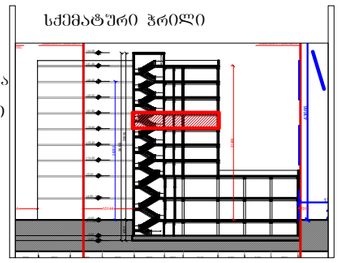

მრავალბინიანი საცხოვრებელი სახლი

მის: ქ. თბილისი, ევგენი მიქელაძის ქუჩა №9ა, საკ: 01.13.03.023.089

CAD DWG File

ავტორი,არქიტექტორი: ლ.ქაბნიძე


არქიტექტორი: დ.პაპიძე

საავტორო უფლება: ლ.ქაბნიძე

მეშვიდე +18.60 ნიშნულზე 6 სართული (საცხოვრებელი)

მასშტაბი:	1:150
ფორმატი:	A3
გვერდი:	08

შენობა-ნაგებობის შსაფრთხოების ღონისძიებათანშესაბამისობის ანალიზი (№41 დადგენილების შესაბამისად)

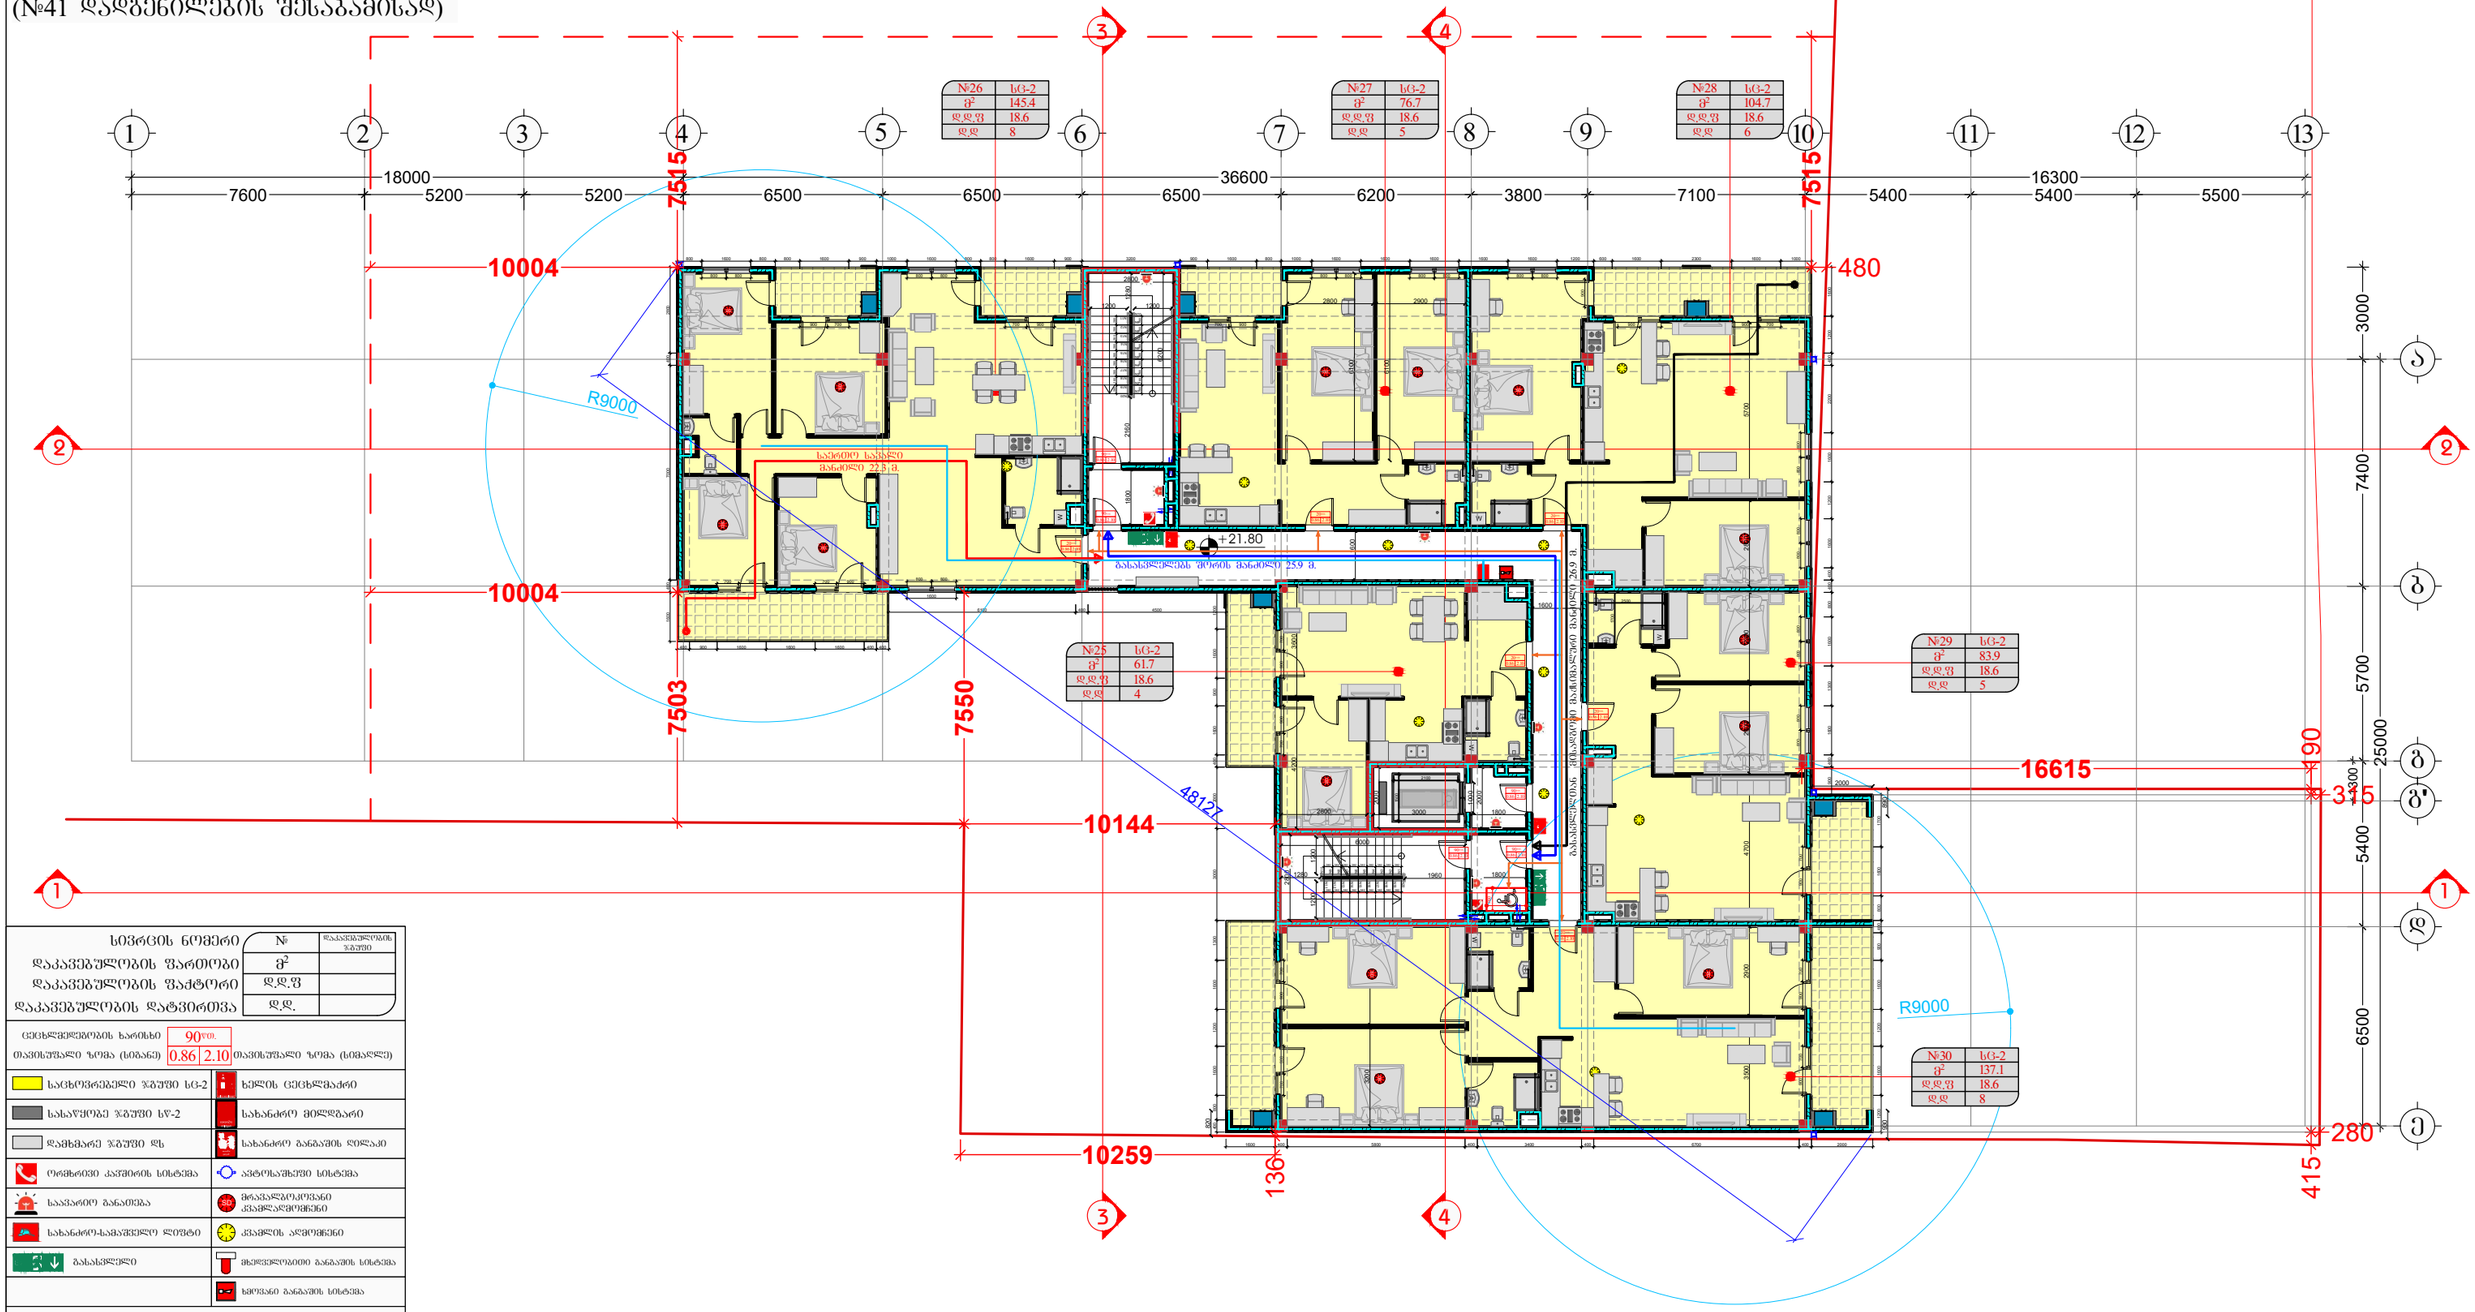

სივრცის ნომერი	№	დაკავებულობის ზომები
დაკავებულობის ფართობი	ფ²	
დაკავებულობის ფაქტორი	დ.დ.ფ	
დაკავებულობის დატვირთვა	დ.დ.	

ცეცხლმედეგობის ხარისხი	90წთ.		
თავისუფალი ზომა (სიმაღლე)	0.86	2.10	თავისუფალი ზომა (სიმაღლე)

საცხოვრებელი ზგშუშე სც-2	ხელის ცეცხლმაქრი
სასაწყობე ზგშუშე სწ-2	სახანძრო მილსადარი
დამხმარე ზგშუშე დზ	სახანძრო განგაშის ღილაკი
ორმხრივი კავშირის სისტემა	ავტოსაშხეფი სისტემა
საევაკუაციო განათება	მრავალკომპონენტიანი ქვაბულანგარიშები
სახანძრო-სამაშველო ლიფტი	ქვაბულის აღმოჩენი
გასასვლელი	მილსადენებიდან განგაშის სისტემა
	ხმოვანი განგაშის სისტემა

ხანძარმედეგობის ხარისხი

მისაწვდომი სივრცეზე

გასასვლელთან მისადგომი მაქსიმალური სავალი მანძილი

საერთო სავალი ბილიკი

შემსრულებელი:
შპს "A-3"
ს/ნ 401978721

მის.: ქ.თბილისი, ზაგდიდის ქუჩა №78 საქართველო, თბილისი

დამკვეთი:
შპს "გოჯი და ჯომჯანია"
ს/ნ 204553438


მის.: მთაწმინდის რაიონი, ლეონიძის ქ. №1

შენიშვნა:

ექსპლიკაცია

- საკადასტრო საზღვარი
- წარმოსახვითი სამეზობლო მიწა
- კონსტრუქციული ელემენტი
- შემავსებელი
- გათბობა-კონდიციონერების განთავსების ადგილი
- წყალშემკრები მილი

სქემატური ჭრილი

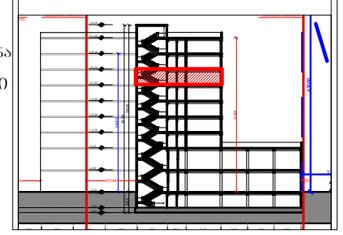

მრავალბინიანი საცხოვრებელი სახლი

მის: ქ. თბილისი, ევგენი მიქელაძის ქუჩა №9ა, ს/კ: 01.13.03.023.089

CAD DWG File

ავტორი;არქიტექტორი ლ.ქაგნიძე


არქიტექტორი: დ.კაპიძე

საავტორო უფლება: ლ.ქაგნიძე

გეგმა +21.80 ნიშნულზე 7 სართული (საცხოვრებელი)

მასშტაბი:	1:150
ფორმატი:	A3
გვერდი:	08

შენობა-ნაგებობის შსაფრთხოების ღონისძიებათანშესაბამისობის ანალიზი (№41 დადგენილების შესაბამისად)

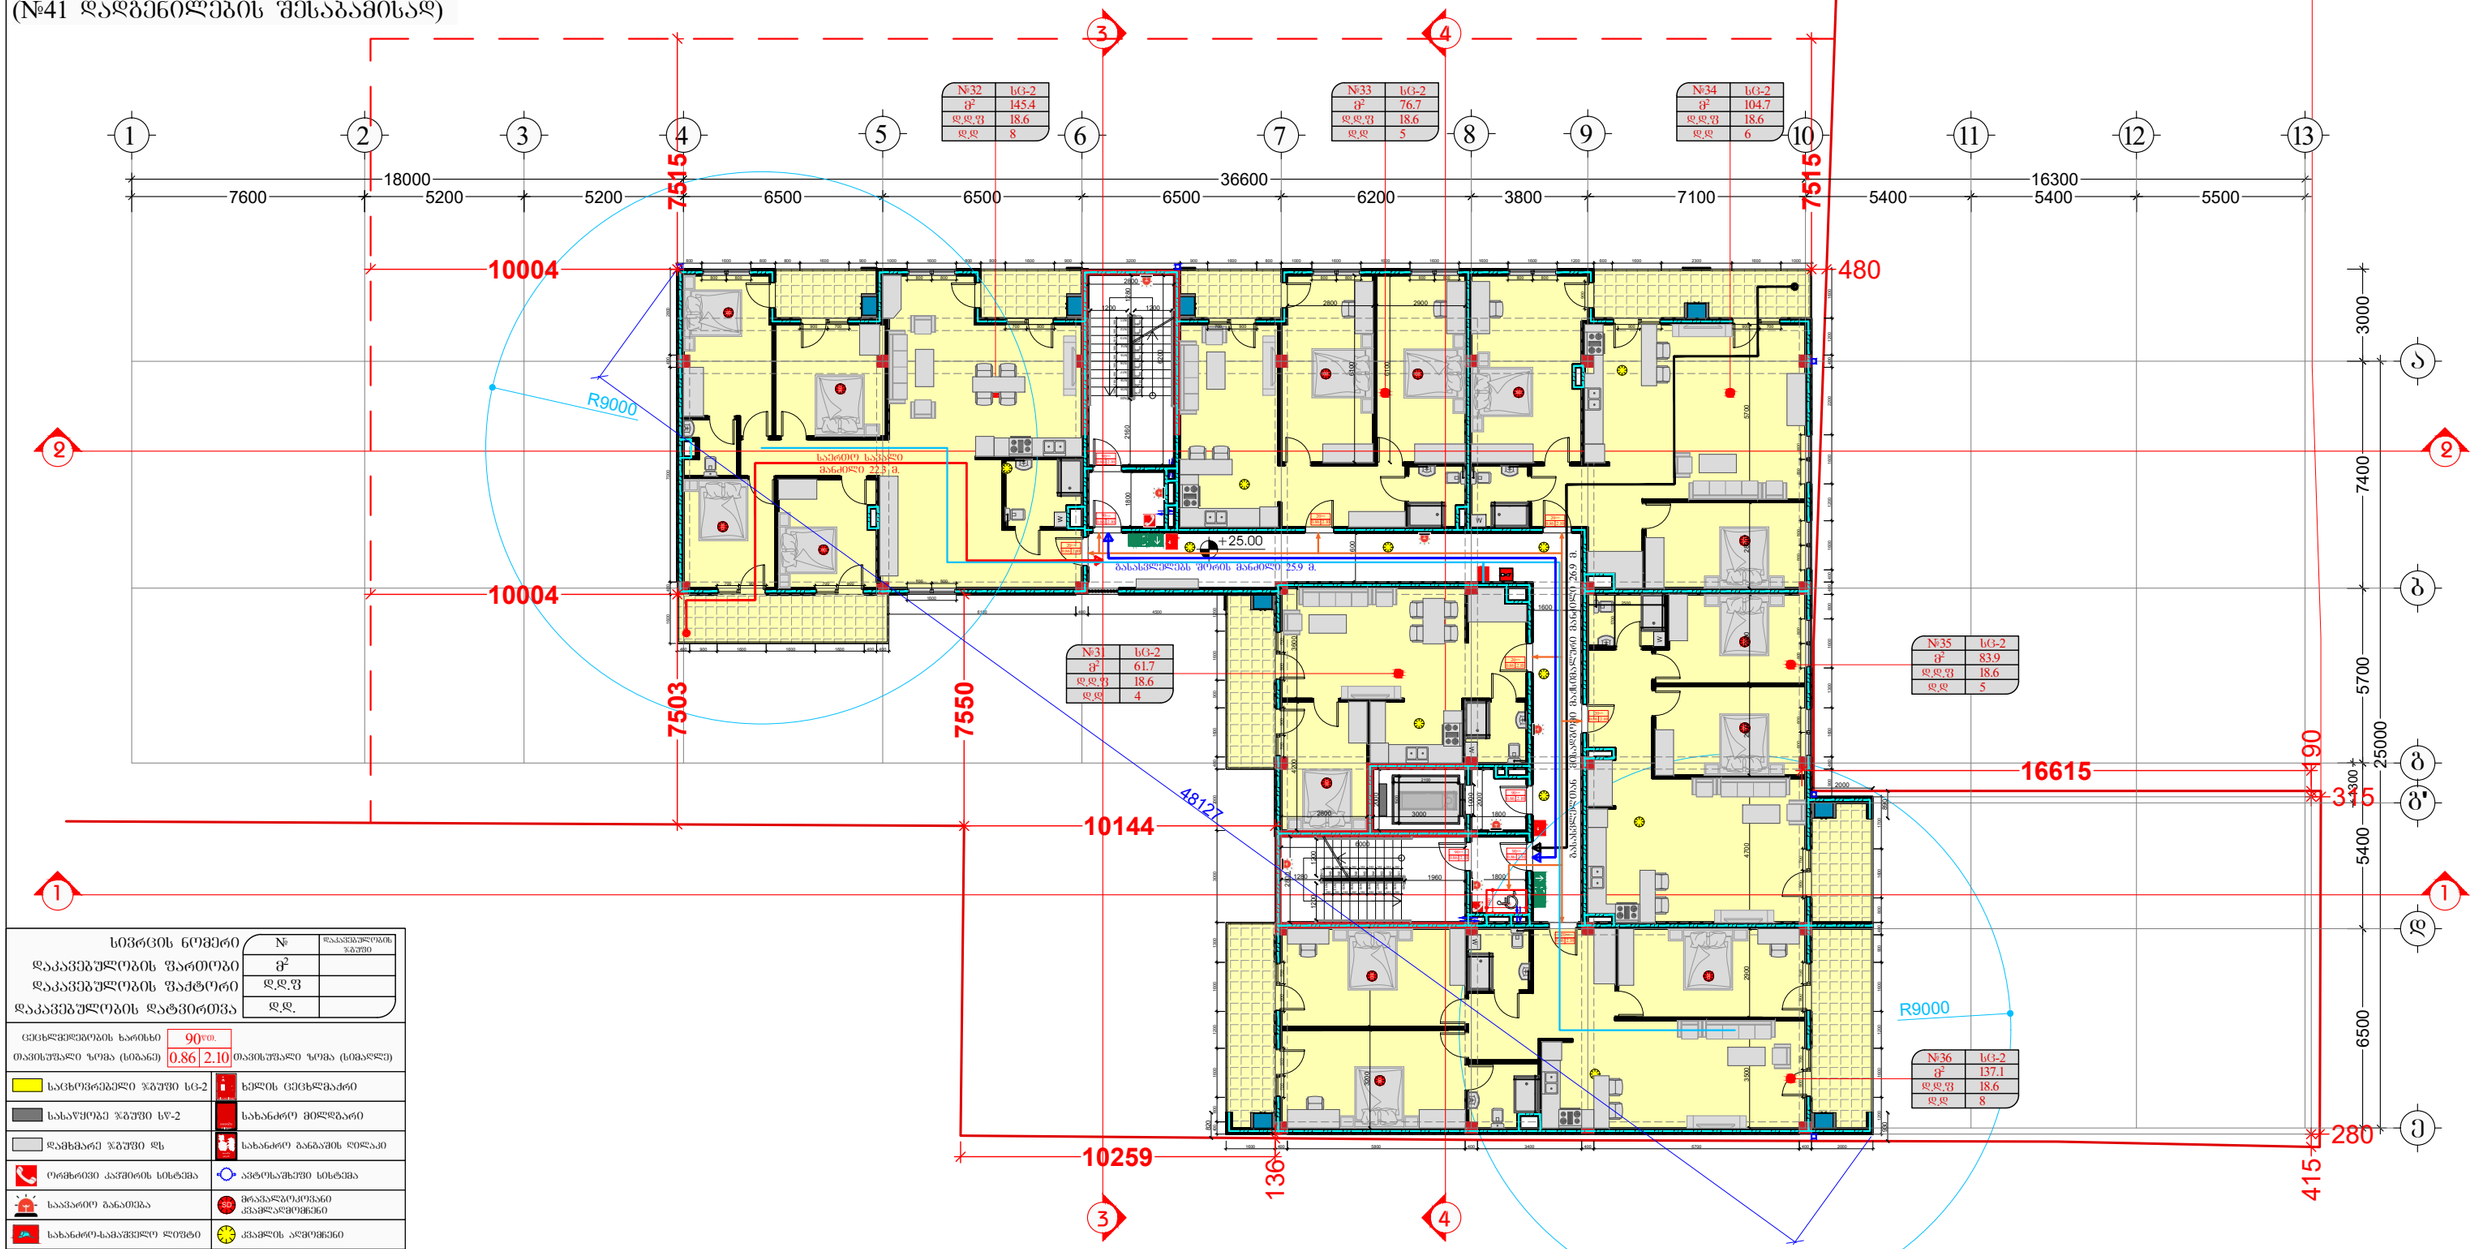

სივრცის ნომერი	№	
დაკავებულობის ფართობი	ფ²	
დაკავებულობის ფაქტორი	დ.დ.ფ	
დაკავებულობის დატვირთვა	დ.დ.	

ცეცხლმედეგობის ხარისხი	90წთ.		
თავისუფალი ზომა (სიბანე)	0.86	2.10	თავისუფალი ზომა (სიმაღლე)

- საცხოვრებელი ზგშუშე სც-2
- სასაწყობე ზგშუშე სწ-2
- დამხმარე ზგშუშე ფს
- ორმხრივი კარების სისტემა
- საავარიო განათება
- სახანძრო-სამაშველო ლიფტი
- გასასვლელი
- ხელის ცეცხლმაქრი
- სახანძრო მილსადარი
- სახანძრო განგაშის ღილაკი
- ავტომატიკური სისტემა
- მრავალკრიტერიუმიანი ქვეელემენტები
- კვამლის ალმოქმნები
- მხედველობითი განგაშის სისტემა
- ხმოვანი განგაშის სისტემა
- ხანძარსაშიშროების ხარისხი
- მისაწვდომი სვლაგანზე
- გასასვლელთან მისადგომი მატერიალური სამალი მანძილი
- საერთო სამალი მანძილი

შემსრულებელი:
შპს "A-3"
ს/ნ 401978721

მის.: ქ.თბილისი, ზუგდიდის ქუჩა №78 საქართველო, თბილისი


დამკვეთი:
შპს "გოჯი და პომპანია"
ს/ნ 204553438

მის.: მთაწმინდის რაიონი, ლეონიძის ქ. №1

შენიშვნა:

ექსპლიკაცია
- საკადასტრო საზღვარი
- წარმოსახვითი სამეზობლო მიწა
- კონსტრუქციული ელემენტი
- შემავსებელი
- გათბობა-კონდიციონერების განთავსების ადგილი
- წყალშემკრები მილი

სქემატური პრილი

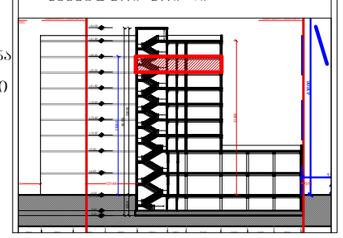

მრავალბინიანი საცხოვრებელი სახლი

მის: ქ. თბილისი, ევგენი მიქელაძის ქუჩა №9ა, ს/კ: 01.13.03.023.089

CAD DWG File

ავტორი;არქიტექტორი: ლ.ქაბანიძე


არქიტექტორი: დ.პაპიძე

საავტორო უფლება: ლ.ქაბანიძე

გეგმა +25.00 ნიშნულზე 8 სართული (საცხოვრებელი)

მასშტაბი:	1:150
ფორმატი:	A3
გვერდი:	08

შენობა-ნაგებობის შსაფრთხოების ღონისძიებათანშესაბამისობის ანალიზი (№41 დადგენილების შესაბამისად)

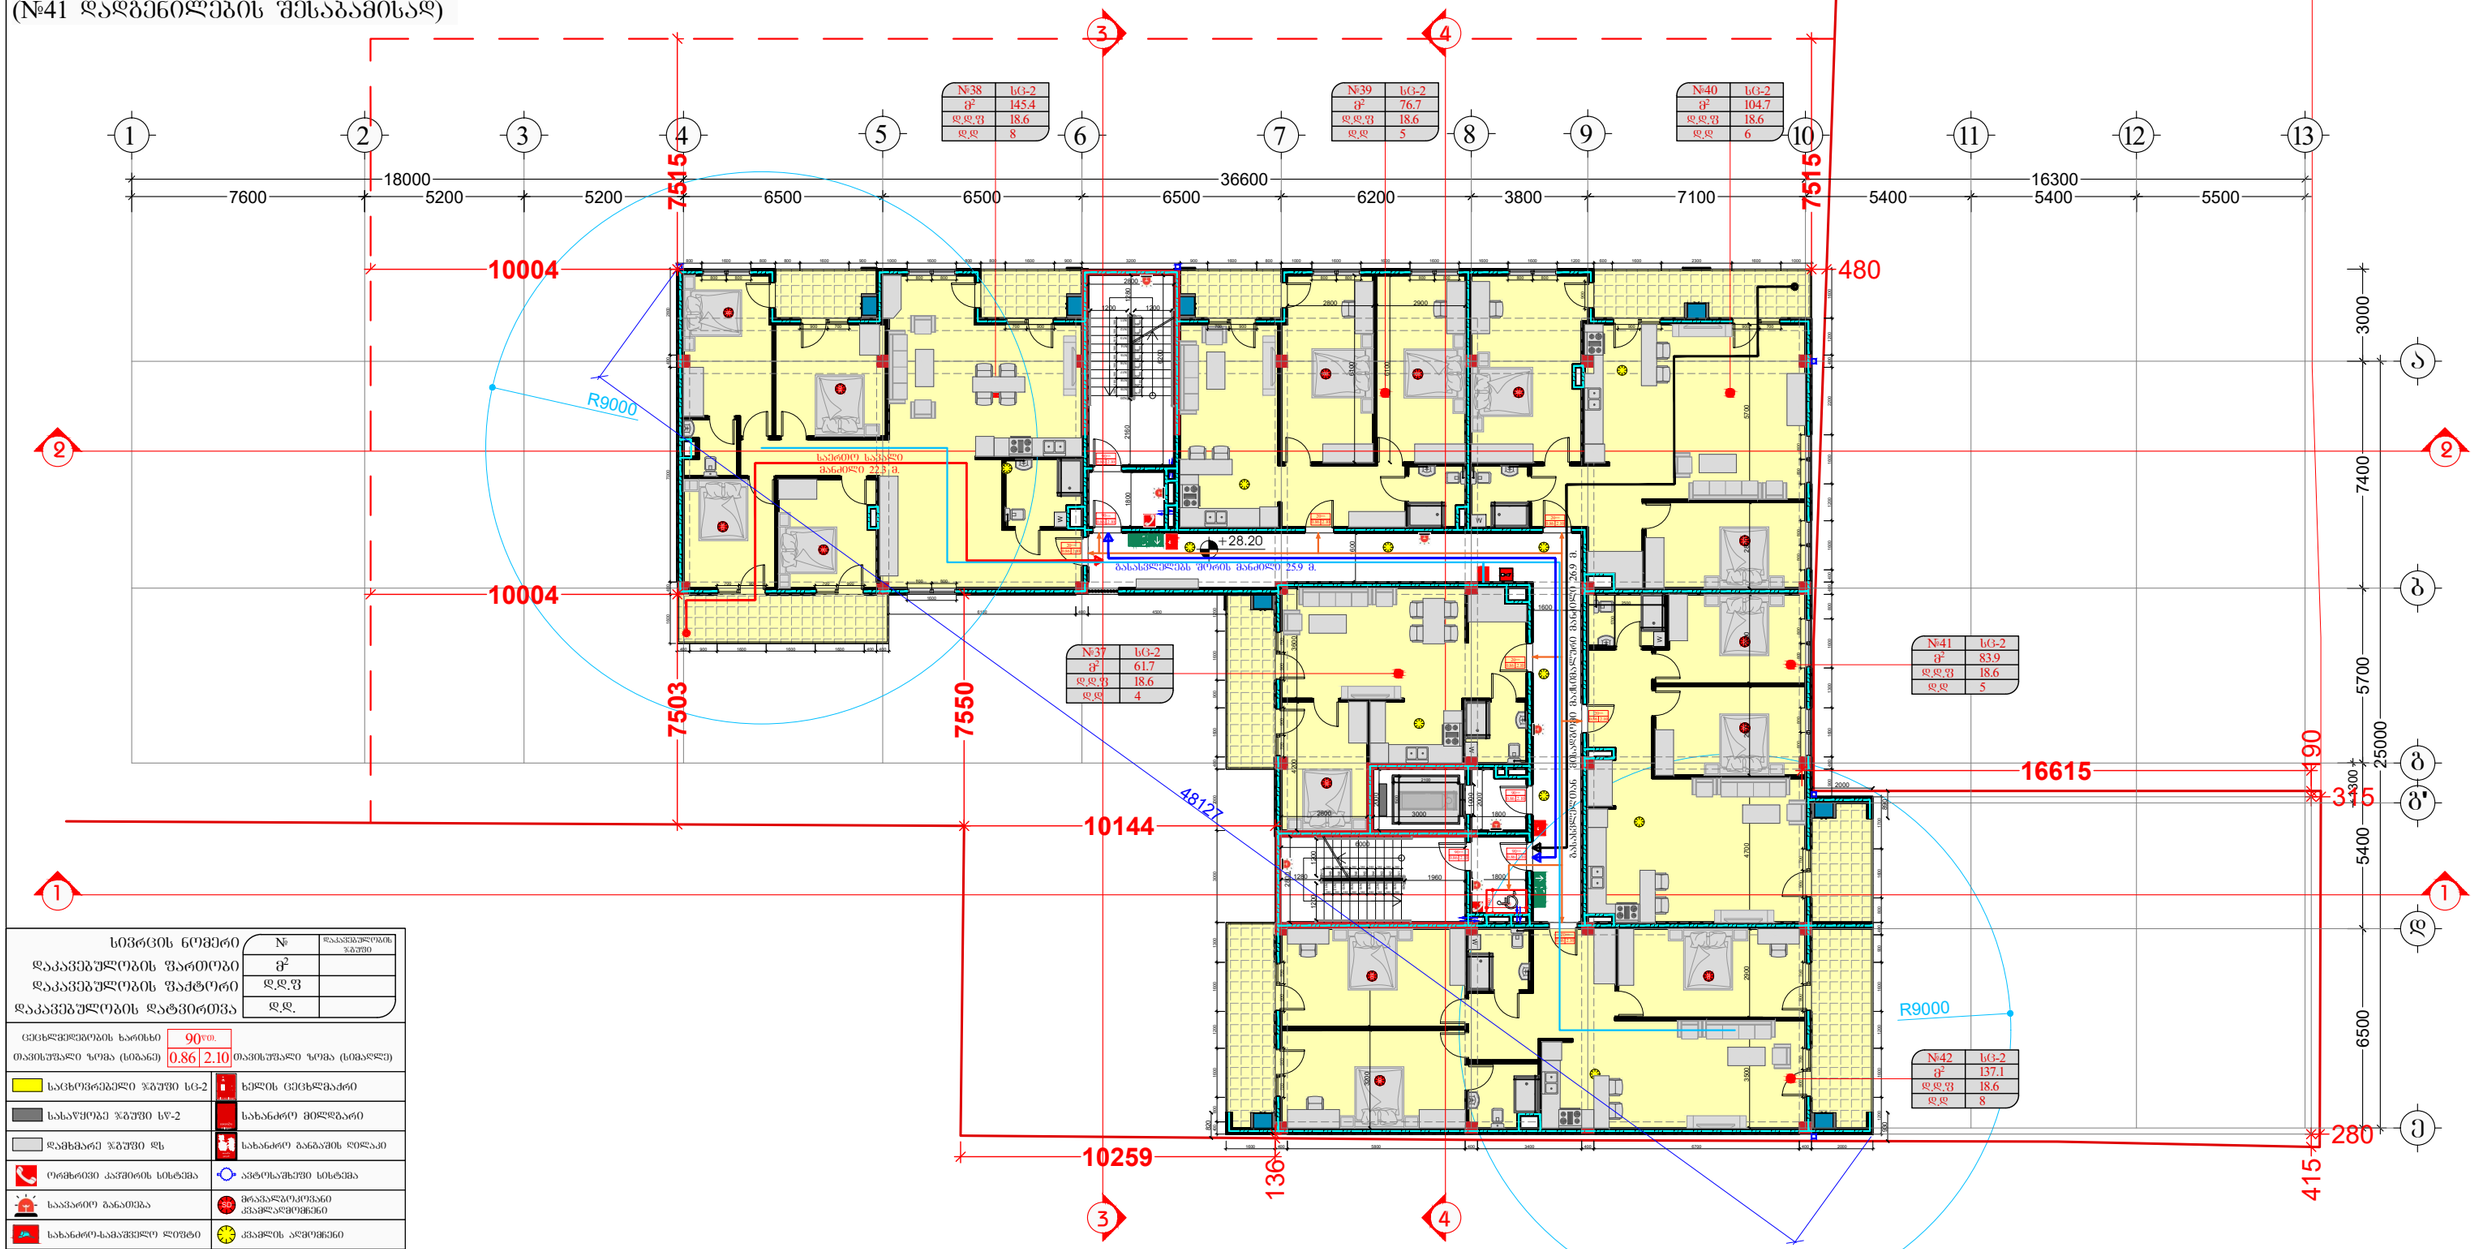

სივრცის ნომერი	№	დაკავებულობის ზომები
დაკავებულობის ფართობი	ფ²	
დაკავებულობის ფაქტორი	დ.დ.ფ	
დაკავებულობის დატვირთვა	დ.დ.	

ცეცხლმედეგობის ხარისხი	90 წთ.	
თავისუფალი ზომა (სიბანე)	0.86	2.10 თავისუფალი ზომა (სიმაღლე)


- სანიაღვრე მოწყობილობა სც-2
- სახანძრო ჰიდრანტი
- სახანძრო მილსადენი
- სახანძრო ავზი
- სახანძრო ავზის ღიობი
- ავტომატური სახანძრო სისტემა
- ხანძარსაწინააღმდეგო სისტემა
- ავტომატური ხანძარსაწინააღმდეგო სისტემა
- ხანძარსაწინააღმდეგო სისტემა
- ხანძარსაწინააღმდეგო სისტემა
- ხანძარსაწინააღმდეგო სისტემა
- ხანძარსაწინააღმდეგო სისტემა
- სანიაღვრე მილსადენის ხარისხი
- მისაწვდომი სვლაკუთხე
- გასასვლელთან მისადგომი მატერიალური სასალი მანძილი
- საერთო სასალი ბილიკი

შემსრულებელი:	დამკვეთი:	შენიშვნა:
შპს "A-3" ს/ნ 401978721	შპს "გოჯი და პომპანია" ს/ნ 204553438	
მის.: ქ.თბილისი, ზუგდიდის ქუჩა №78 საქართველო, თბილისი	მის.: მთაწმინდის რაიონი, ლეონიძის ქ. №1	

ექსპლიკაცია

- საკადასტრო საზღვარი
- წარმოსახვითი სამეზობლო მიწა
- კონსტრუქციული ელემენტი
- შემავსებელი
- გათბობა-კონდიციონერების განთავსების ადგილი
- წყალშემკრები მილი

სქემატური პრილი

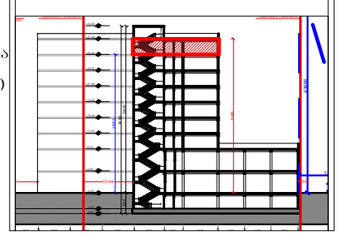

მრავალბინიანი საცხოვრებელი სახლი

მის: ქ. თბილისი, ევგენი მიქელაძის ქუჩა №9ა, ს/კ: 01.13.03.023.089

CAD DWG File

ავტორი;არქიტექტორი: ლ.ქაბანიძე


არქიტექტორი: დ.პაპიძე

საავტორო უფლება: ლ.ქაბანიძე

გეგმა +28.20 ნიშნულზე 9 სართული (საცხოვრებელი)

მასშტაბი:	1:150
ფორმატი:	A3
გვერდი:	08

მისაწვდომობის ეროვნული სტანდარტის
შესაბამისობის ანალიზი
(732 დადგენილების შესაბამისად)

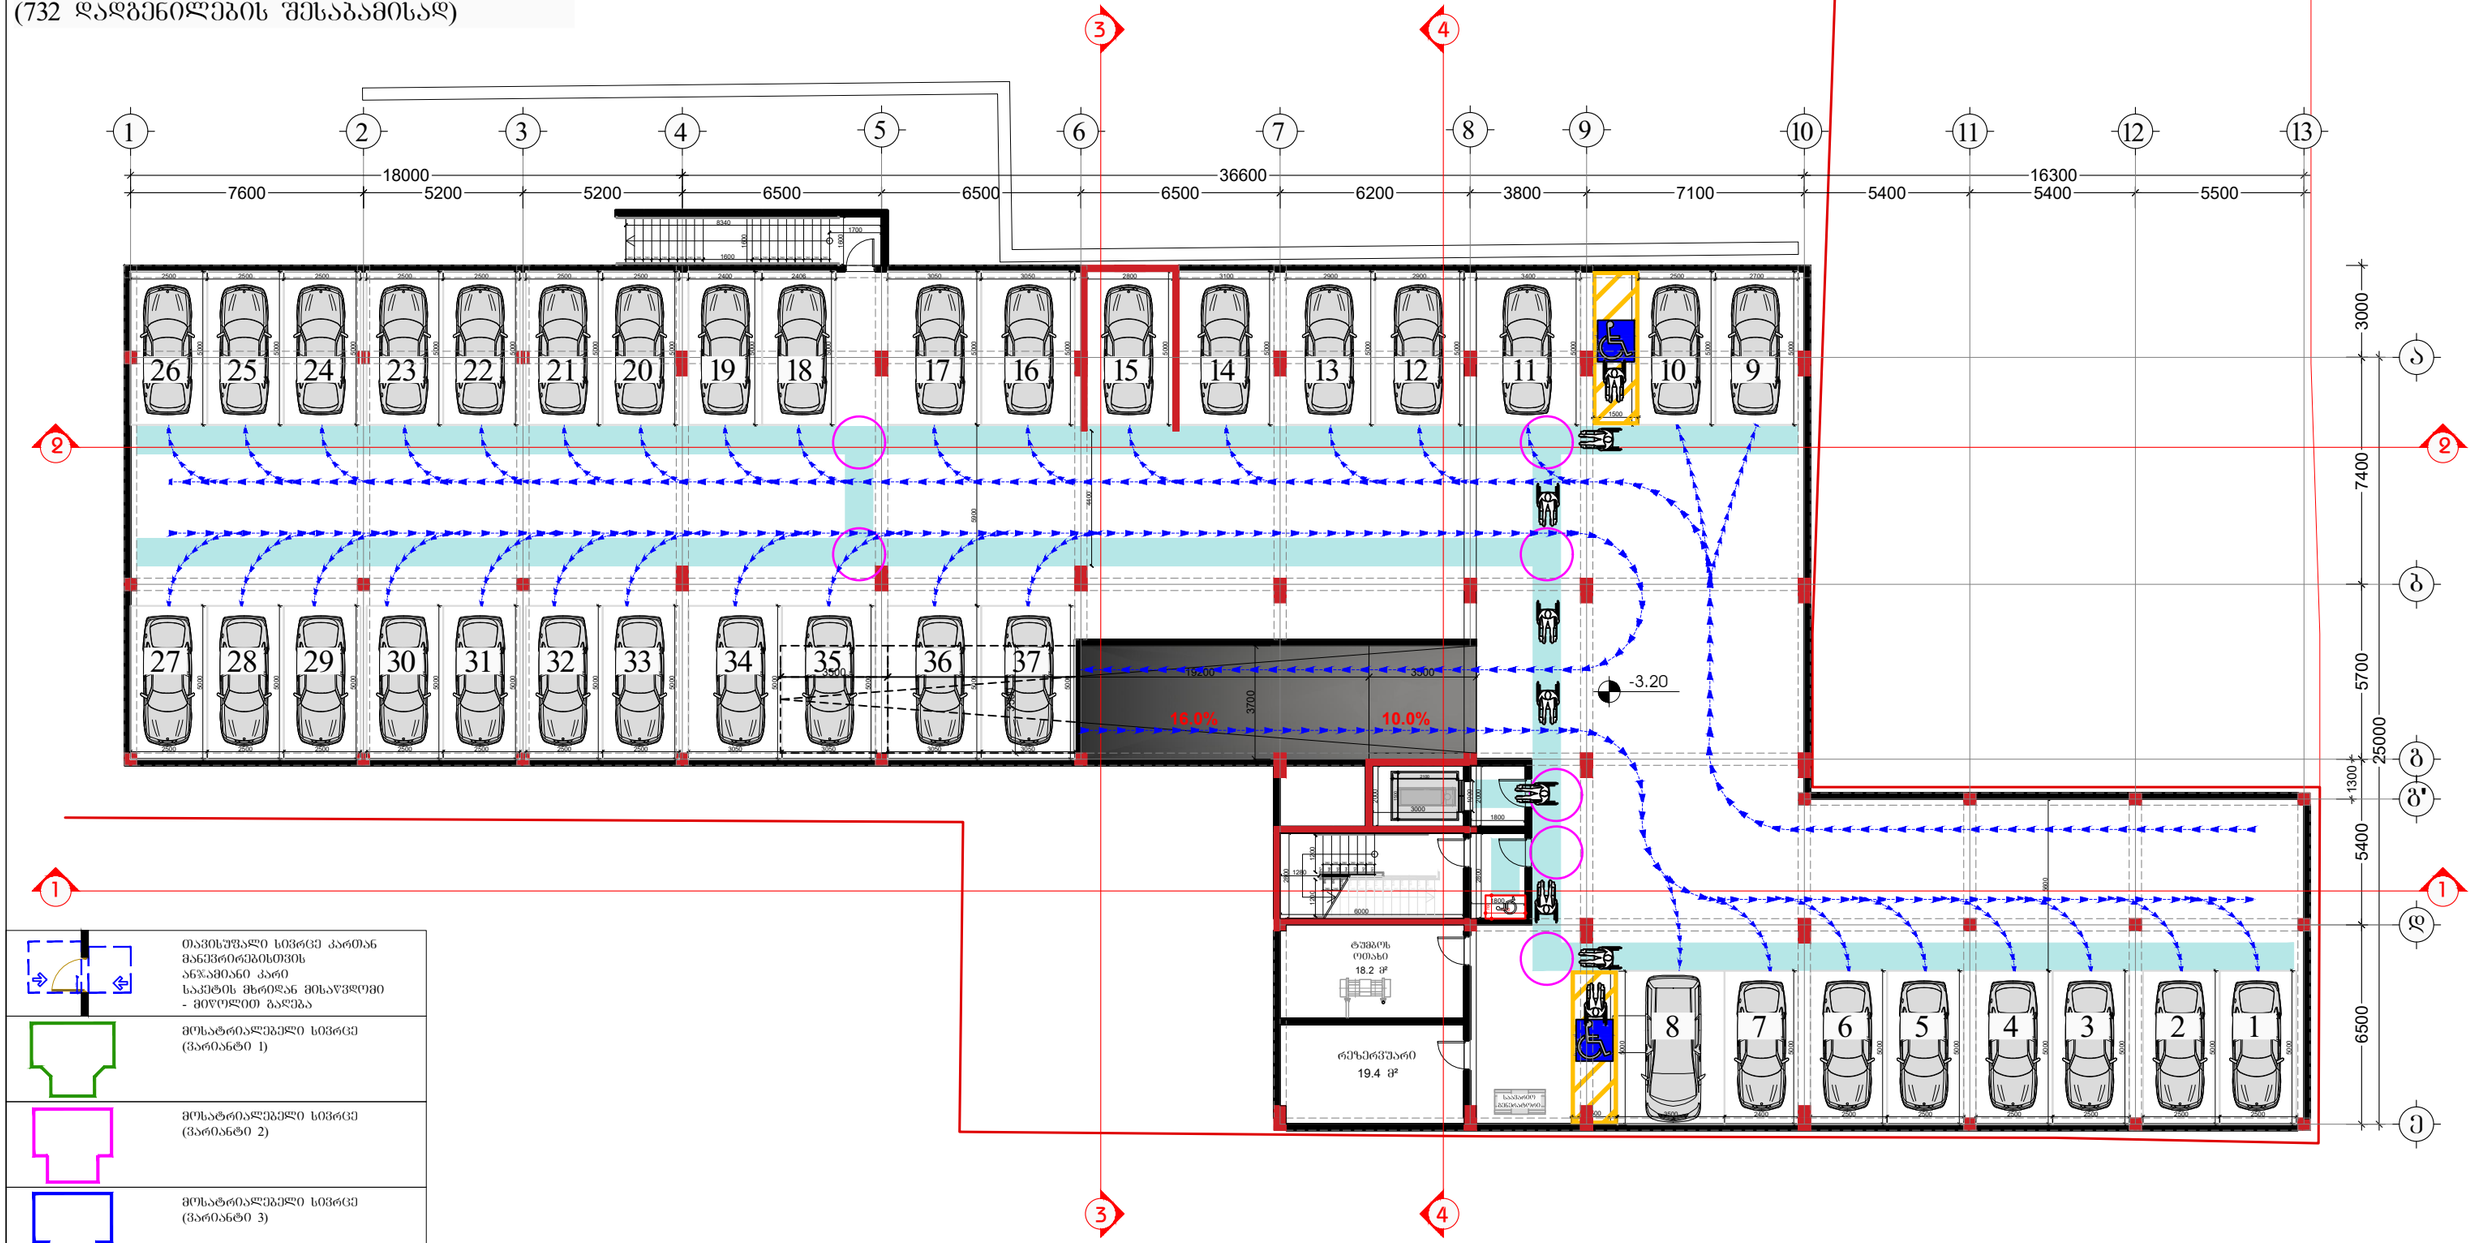

	თავისუფალი სივრცე კართან მანევრირებისთვის ანჯამიანი კარი საკეტის მხრიდან მისაწვდომი - მიღოლით გალება
	მოსატრიალებელი სივრცე (ვარიანტი 1)
	მოსატრიალებელი სივრცე (ვარიანტი 2)
	მოსატრიალებელი სივრცე (ვარიანტი 3)
	მოსატრიალებელი სივრცე (ვარიანტი 4)
საცხოვრებელი ბინის ტიპი	A-N საცხოვრებელი ბინის ნომერი
შშმ პირთა გადაადგილების მიმართულება (ხიბანე 90სმ)	

შემსრულებელი:
შპს "A-3"
ს/ნ 401978721

მის.: ქ.თბილისი, ზუგდიდის ქუჩა №78 საქართველო, თბილისი


დამკვეთი:
შპს "გოჯი და პომპანია"
ს/ნ 204553438

მის.: მთაწმინდის რაიონი, ლეონიძის ქ. №1

შენიშვნა:

ექსპლიკაცია
- საკადასტრო საზღვარი
- წარმოსახვითი სამეზობლო მიწა
- კონსტრუქციული ელემენტი
- შემავსებელი
- გათბობა-კონდიცირების განთავსების ადგილი
- წყალშემკრები მილი

სქემატური პრილი

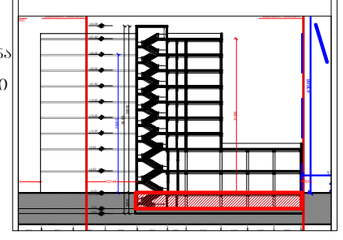

მრავალბინიანი საცხოვრებელი სახლი

მის: ქ. თბილისი, ევგენი მიქელაძის ქუჩა №9ა, ს/კ: 01.13.03.023.089

CAD DWG File

ავტორი;არქიტექტორი: ლ.ქაგნიძე


არქიტექტორი: დ.პაპიძე

საავტორო უფლება: ლ.ქაგნიძე

გეგმა -3.20 ნიშნულზე
-1 სართული
(ავტოფარეხი)

მასშტაბი: 1:150
ფორმატი: A3
გვერდი: 08

მისაწვდომობის ეროვნული სტანდარტის შესაბამისობის ანალიზი
(732 დადგენილების შესაბამისად)

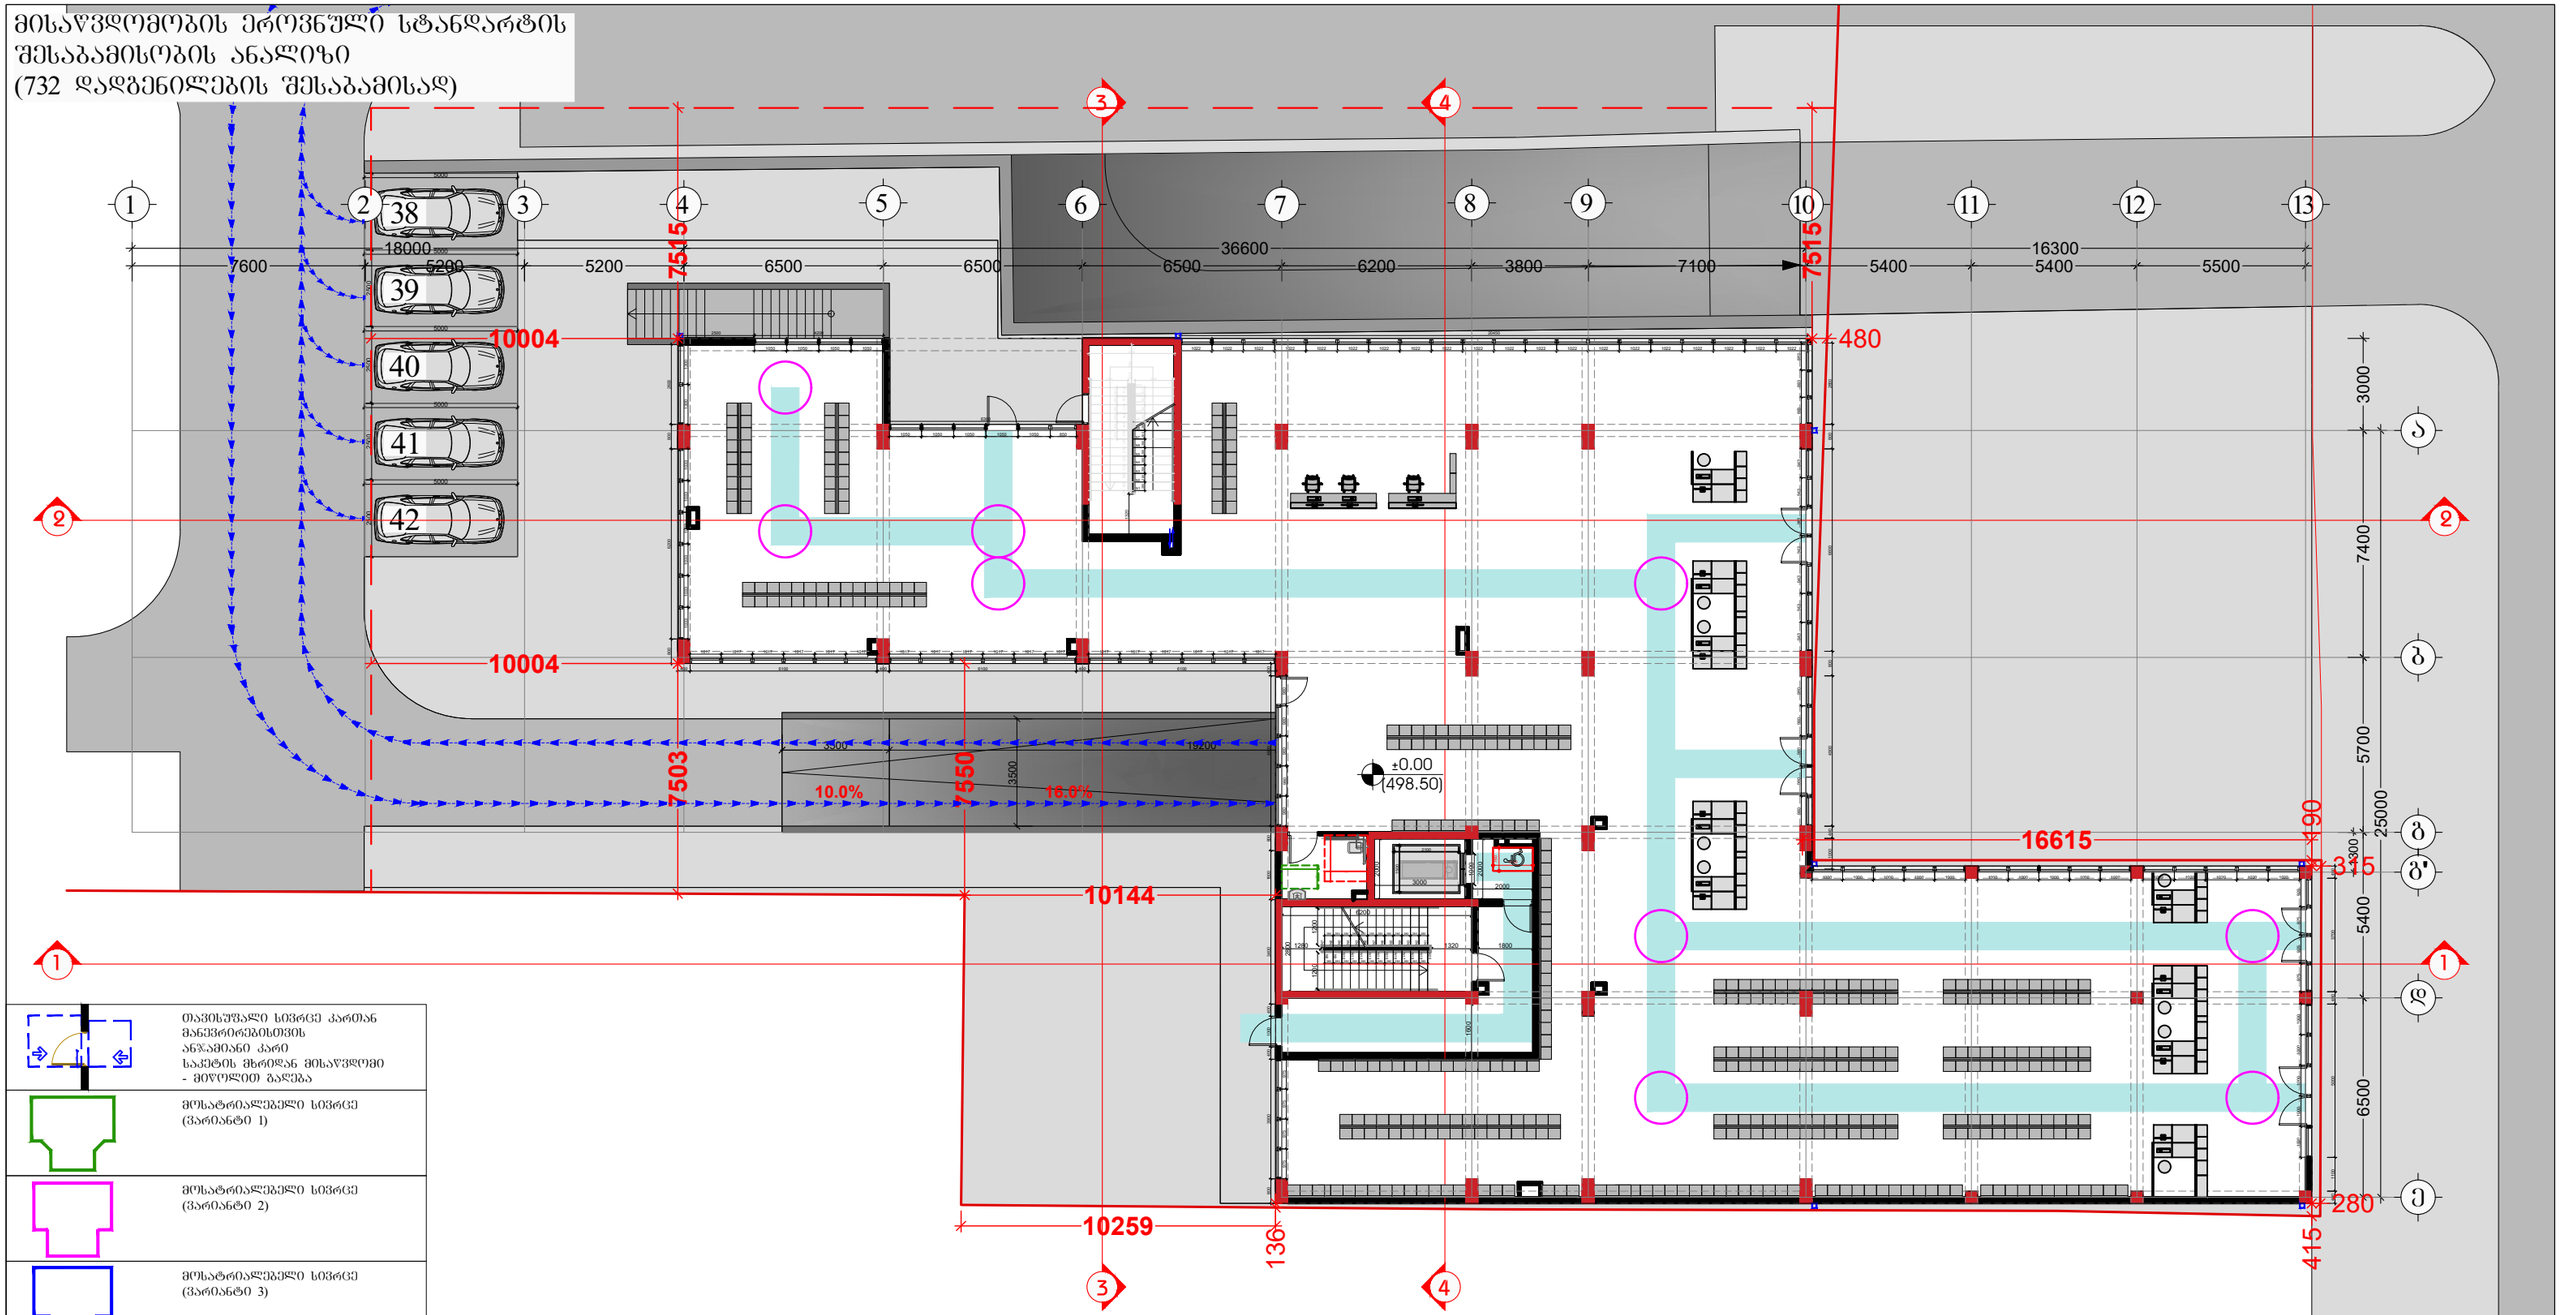

	თავისუფალი სივრცე კართან მანევრირებისთვის ანჯამიანი კარი საკეტის მხრიდან მისაწვდომი - მიღოლით გაღება
	მოსატრიალებელი სივრცე (ვარიანტი 1)
	მოსატრიალებელი სივრცე (ვარიანტი 2)
	მოსატრიალებელი სივრცე (ვარიანტი 3)
	მოსატრიალებელი სივრცე (ვარიანტი 4)
საცხოვრებელი ბინის ტიპი	A-N საცხოვრებელი ბინის ნომერი
შშმ პირთა გადაადგილების მიმართულება (სიგანე 90სმ)	

შემსრულებელი:
შპს "A-3"
ს/ნ 401978721

მის.: ქ.თბილისი, ზუგდიდის ქუჩა №78 საქართველო, თბილისი

დამკვეთი:
შპს "გოჯი და ჯომბანია"
ს/ნ 204553438

მის.: მთაწმინდის რაიონი, ლეონიძის ქ. №1

შენიშვნა:

ექსპლიკაცია
- საკადასტრო საზღვარი
- წარმოსახვითი სამეზობლო მიწა
- კონსტრუქციული ელემენტი
- შემავსებელი
- გათბობა-კონდიცირების განთავსების ადგილი
- წყალშემკრები მილი

სქემატური ჭრილი

მრავალბინიანი საცხოვრებელი სახლი

მის: ქ. თბილისი, ევგენი მიქელაძის ქუჩა №9ა, საკ: 01.13.03.023.089

CAD DWG File

ავტორი;არქიტექტორი: ლ.ქაბნიძე


არქიტექტორი: დ.პაპიძე

საავტორო უფლება: ლ.ქაბნიძე

გეგმა ±0.00 ნიშნულზე
1 სართული
(კომერციული)

მასშტაბი: 1:150
ფორმატი: A3
გვერდი: 08

მისაწვდომობის ეროვნული სტანდარტის
შესაბამისობის ანალიზი
(732 დადგენილების შესაბამისად)

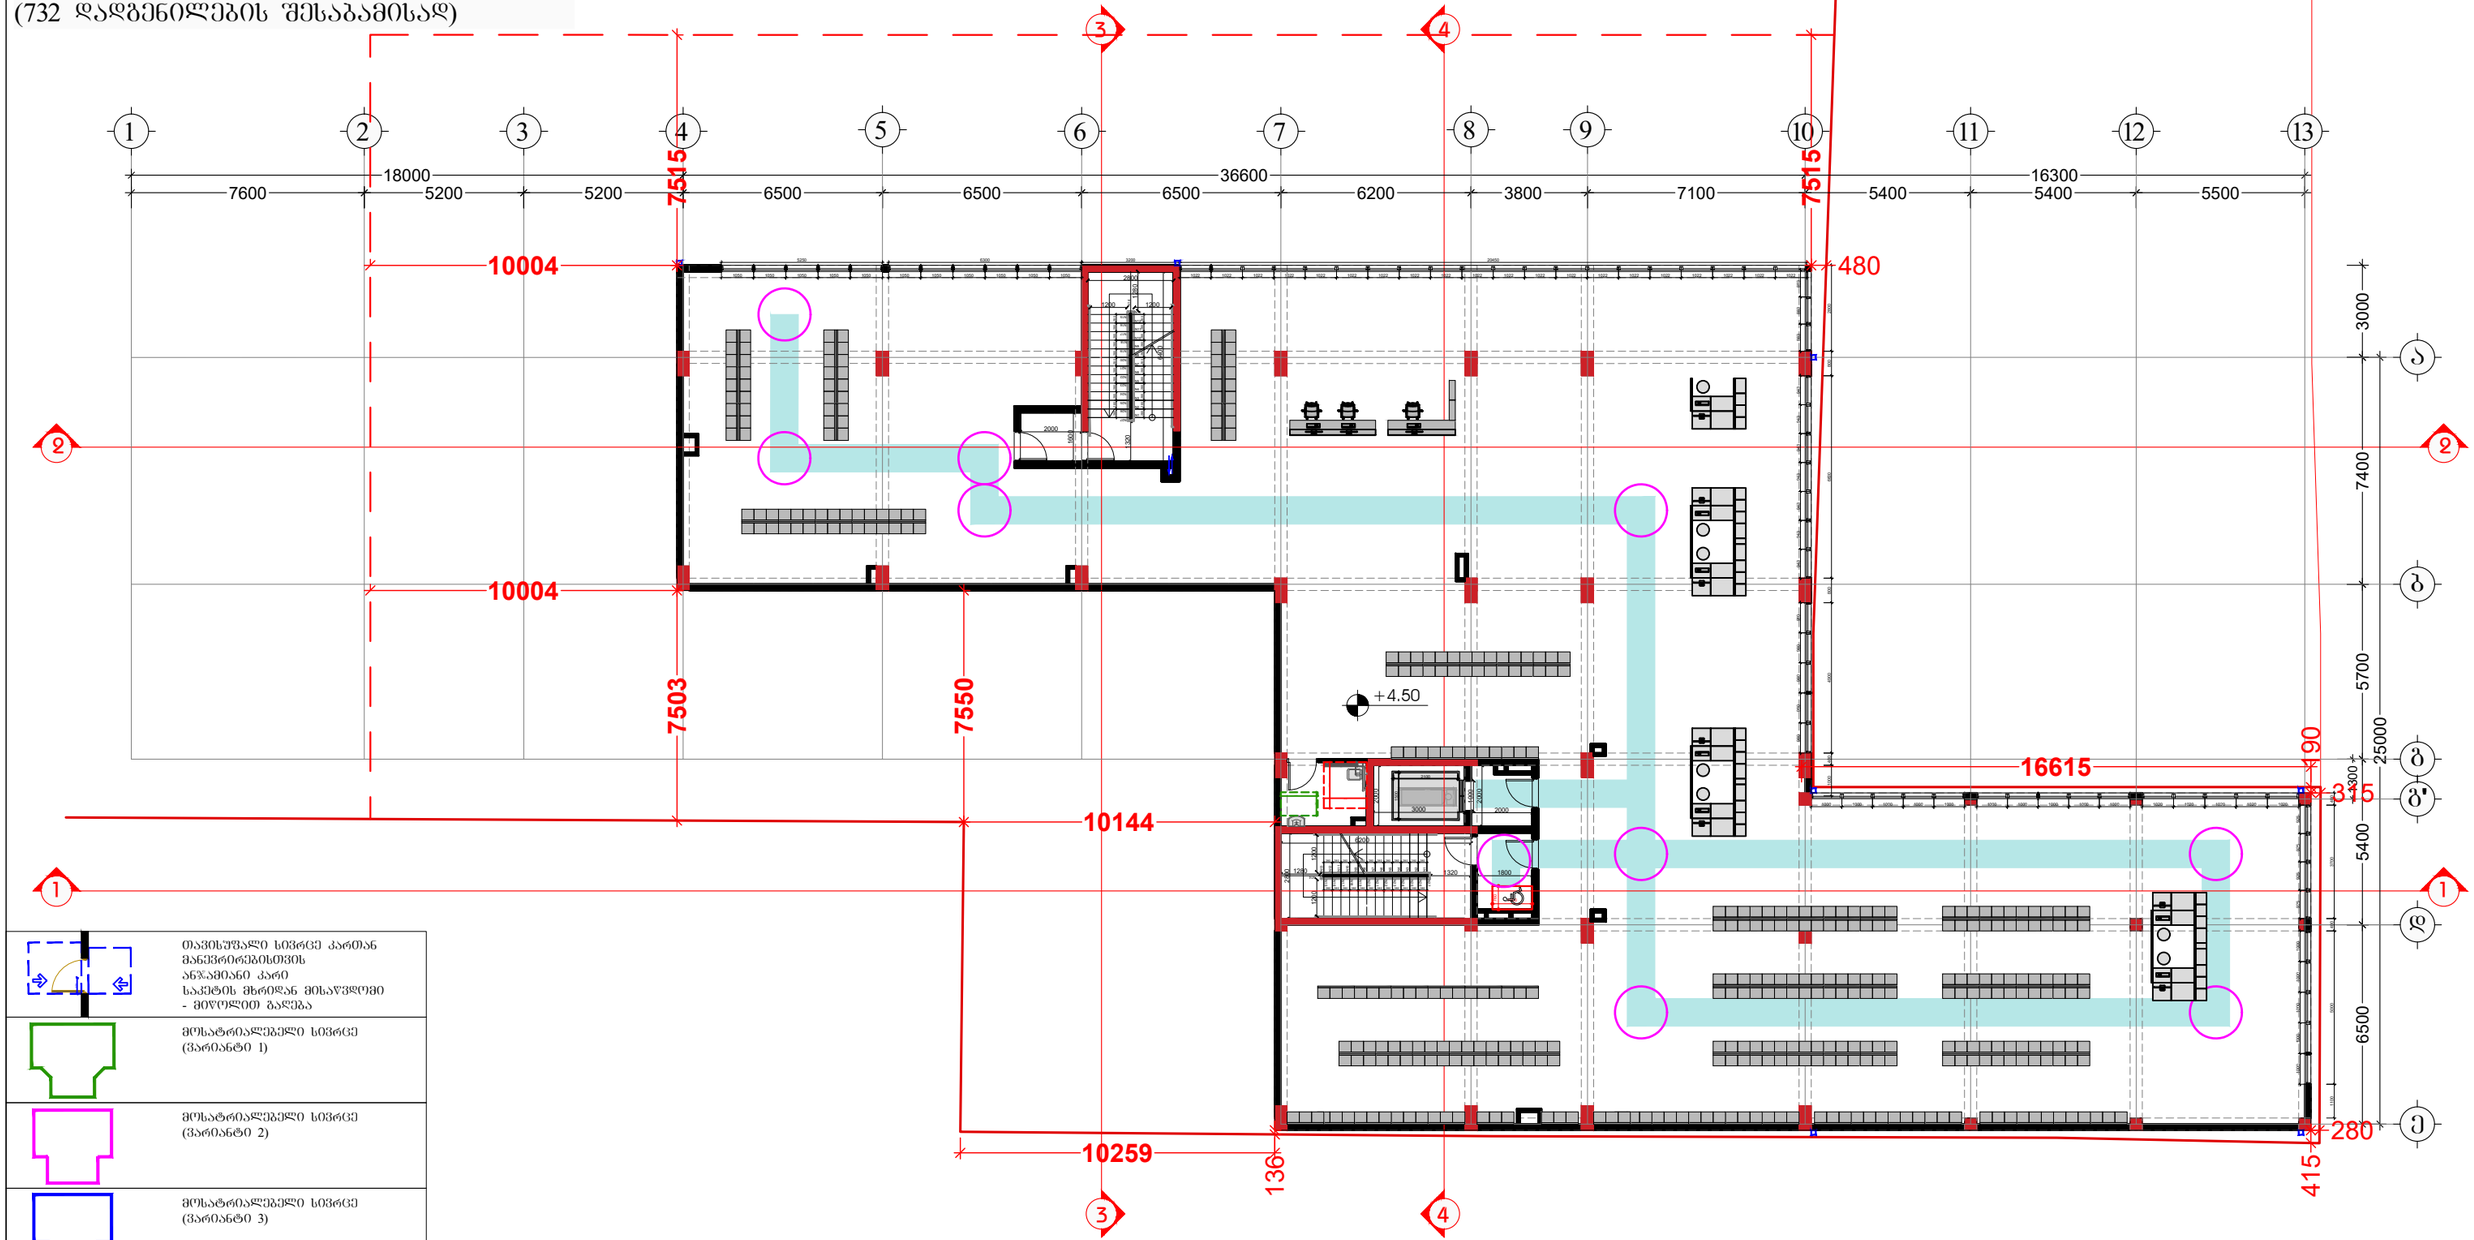

თავისუფალი სივრცე კართან მანევრირებისთვის ანზამიანი კარი საკეტის მხრიდან მისაწვდომი - მიღმიდან გაღება

მოსატრიალებელი სივრცე (ვარიანტი 1)

მოსატრიალებელი სივრცე (ვარიანტი 2)

მოსატრიალებელი სივრცე (ვარიანტი 3)

მოსატრიალებელი სივრცე (ვარიანტი 4)

საცხოვრებელი ბინის ტიპი A-N საცხოვრებელი ბინის ნომერი

შშმ პირთა გადაადგილების მიმართულება (სიგანე 90სმ)

შემსრულებელი:
შპს "A-3"
ს/ნ 401978721

მის.: ქ.თბილისი, ზუგდიდის ქუჩა №78 საქართველო, თბილისი

დამკვეთი:
შპს "გოჯი და კომპანია"
ს/ნ 204553438


მის.: მთაწმინდის რაიონი, ლეონიძის ქ. №1

შენიშვნა:

ექსპლიკაცია

- საკადასტრო საზღვარი
- წარმოსახვითი სამეზობლო მიწა
- კონსტრუქციული ელემენტი
- შემავსებელი
- გათბობა-კონდიცირების განთავსების ადგილი
- წყალშემკრები მილი

სქემატური ჭრილი

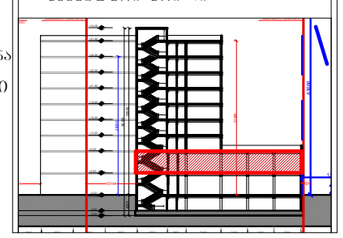

მრავალბინიანი საცხოვრებელი სახლი

მის: ქ. თბილისი, ევგენი მიქელაძის ქუჩა №9ა,
ს/კ: 01.13.03.023.089

CAD DWG File

ავტორი;არქიტექტორი: ლ.ძაგნიძე


არქიტექტორი: დ.კაკიძე

საავტორო უფლება:
ლ.ძაგნიძე

გეგმა +4.50 ნიშნულზე
2 სართული
(კომერციული)

მასშტაბი: 1:150
ფორმატი: A3
გვერდი: 08

მისაწვდომობის ეროვნული სტანდარტის
შესაბამისობის ანალიზი
(732 დადგენილების შესაბამისად)

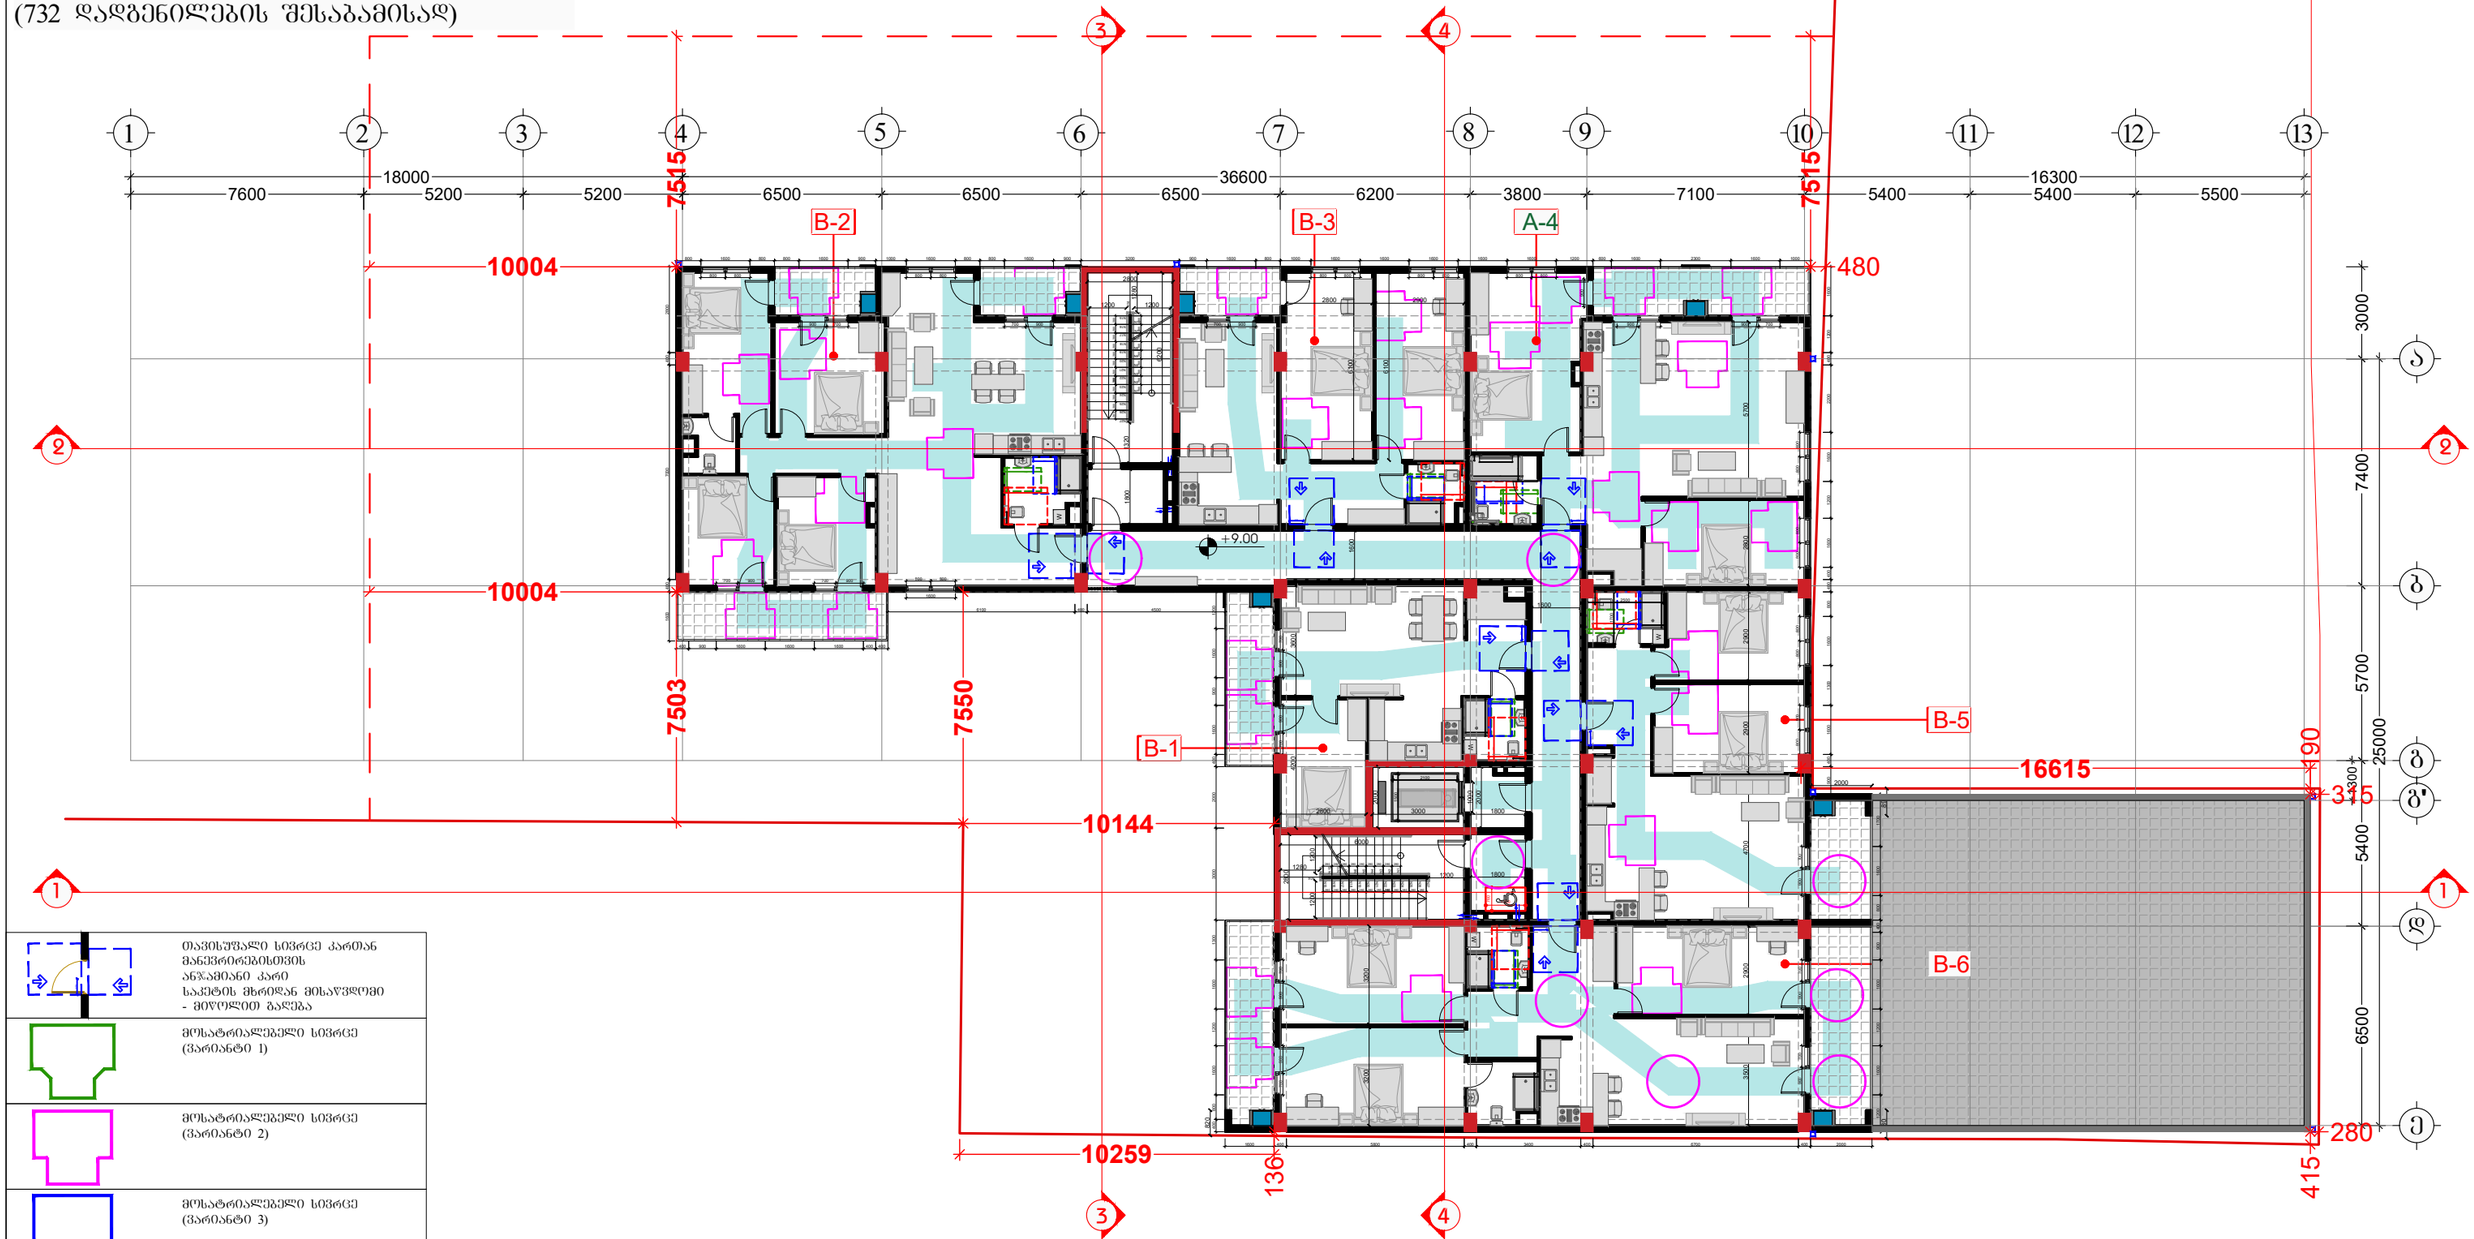

	თავისუფალი სივრცე კართან მანევრირებისთვის ანჯამიანი კარი საკეტის მხრიდან მისაწვდომი - მიღოლით გალება
	მოსატრალებელი სივრცე (ვარიანტი 1)
	მოსატრალებელი სივრცე (ვარიანტი 2)
	მოსატრალებელი სივრცე (ვარიანტი 3)
	მოსატრალებელი სივრცე (ვარიანტი 4)
საცხოვრებელი ბინის ტიპი	A-N საცხოვრებელი ბინის ნომერი
შშმ პირთა გადაადგილების მიმართულება (ციბანი 90სმ)	

შემსრულებელი:
შპს "A-3"
ს/ნ 401978721

მის.: ქ.თბილისი, ზუგდიდის ქუჩა №78 საქართველო, თბილისი


დამკვეთი:
შპს "გოჯი და კომპანია"
ს/ნ 204553438

მის.: მთაწმინდის რაიონი, ლეონიძის ქ. №1

შენიშვნა:

ექსპლიკაცია
- საკადასტრო საზღვარი
- წარმოსახვითი სამეზობლო მიწა
- კონსტრუქციული ელემენტი
- შემავსებელი
- გათბობა-კონდიციონერების განთავსების ადგილი
- წყალშემკრები მილი

სქემატური პრილი

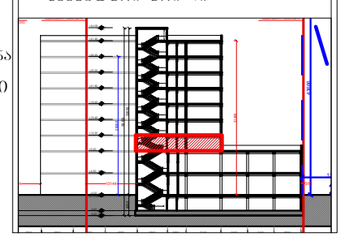

მრავალბინიანი საცხოვრებელი სახლი

მის: ქ. თბილისი, ევგენი მიქელაძის ქუჩა №9ა, ს/კ: 01.13.03.023.089

CAD DWG File

ავტორი;არქიტექტორი: ლ.ქაგნიძე


არქიტექტორი: დ.პაპიძე

საავტორო უფლება: ლ.ქაგნიძე

გეგმა +9.00 ნიშნულზე
3 სართული
(საცხოვრებელი)

მასშტაბი: 1:150
ფორმატი: A3
გვერდი: 08

მისაწვდომობის ეროვნული სტანდარტის შესაბამისობის ანალიზი
(732 დადგენილების შესაბამისად)

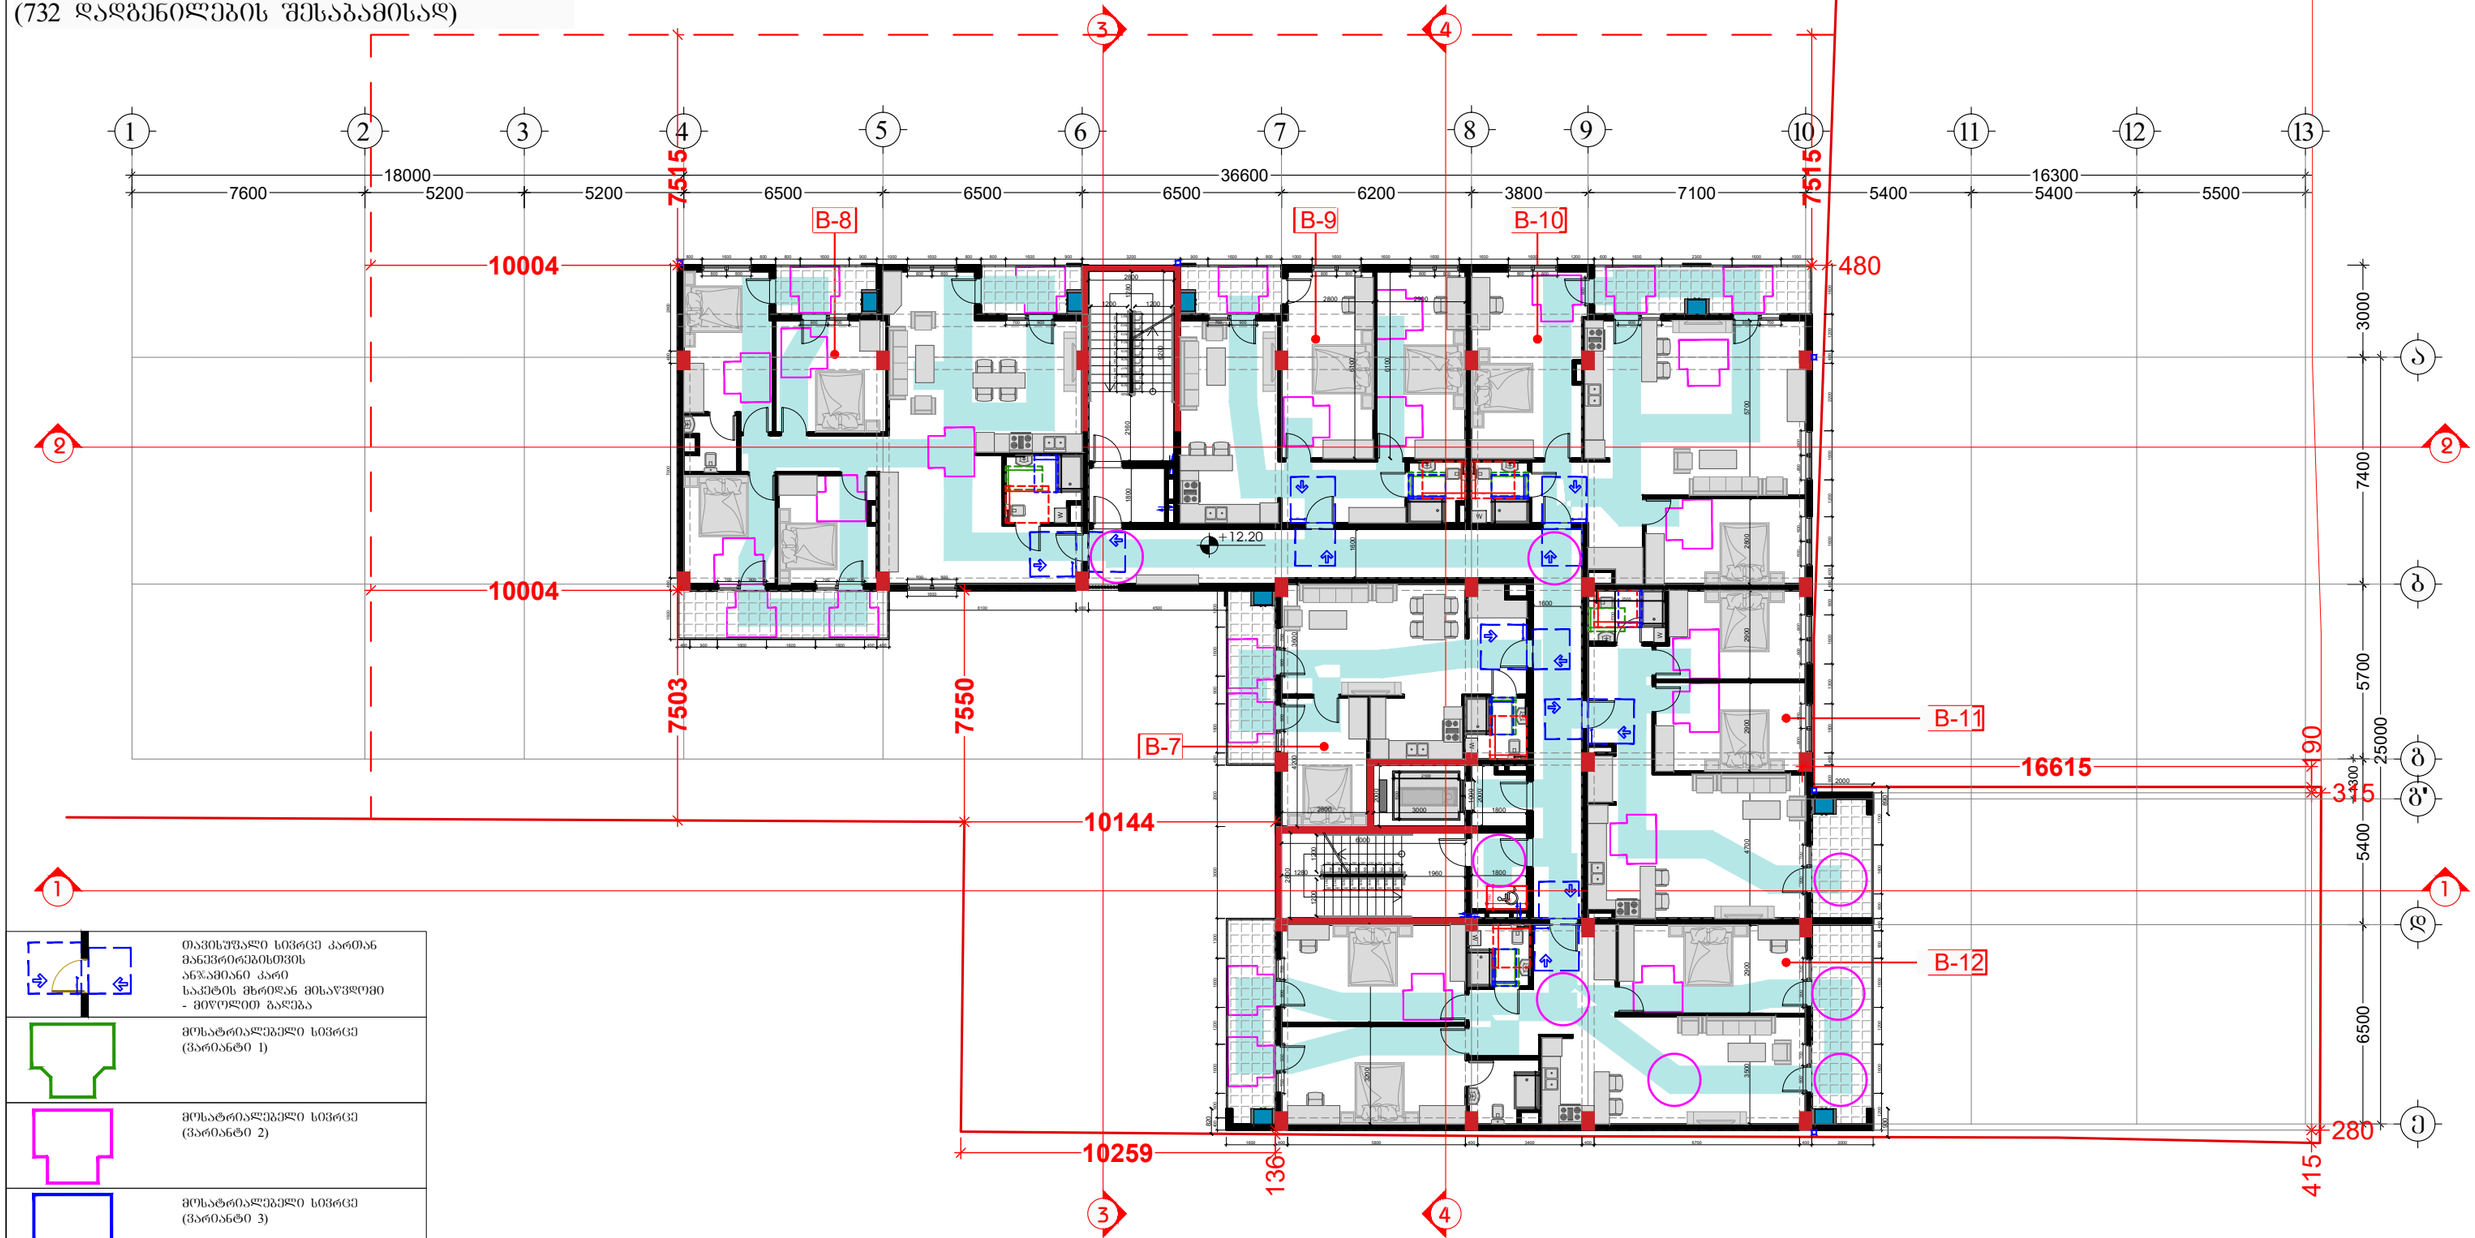

	თავისუფალი სივრცე კართან მანევრირებისთვის ანჯამიანი კარი საკეტის მხრიდან მისაწვდომი - მიღოლით გალება
	მოსატრიალებელი სივრცე (ვარიანტი 1)
	მოსატრიალებელი სივრცე (ვარიანტი 2)
	მოსატრიალებელი სივრცე (ვარიანტი 3)
	მოსატრიალებელი სივრცე (ვარიანტი 4)
საცხოვრებელი ბინის ტიპი	A-N საცხოვრებელი ბინის ნომერი
შშმ პირთა გადაადგილების მიმართულება (სიბანე 90სმ)	

შემსრულებელი:
შპს "A-3"
ს/ნ 401978721

მის.: ქ.თბილისი, ზუგდიდის ქუჩა №78 საქართველო, თბილისი

დამკვეთი:
შპს "გოჯი და კომპანია"
ს/ნ 204553438

მის.: მთაწმინდის რაიონი, ლეონიძის ქ. №1

შენიშვნა:

ექსპლიკაცია
- საკადასტრო საზღვარი
- წარმოსახვითი სამეზობლო მიწა
- კონსტრუქციული ელემენტი
- შემავსებელი
- გათბობა-კონდიცირების განთავსების ადგილი
- წყალშემკრები მილი

სქემატური პრილი

მრავალბინიანი საცხოვრებელი სახლი

მის: ქ. თბილისი, ევგენი მიქელაძის ქუჩა №9ა, ს/კ: 01.13.03.023.089

CAD DWG File

ავტორი;არქიტექტორი: ლ.ქაგნიძე


არქიტექტორი: დ.კაკიძე

საავტორო უფლება: ლ.ქაგნიძე

გეგმა +12.20 ნიშნულზე 4 სართული (საცხოვრებელი)

მასშტაბი:	1:150
ფორმატი:	A3
გვერდი:	08

მისაწვდომობის ეროვნული სტანდარტის შესაბამისობის ანალიზი
(732 დადგენილების შესაბამისად)

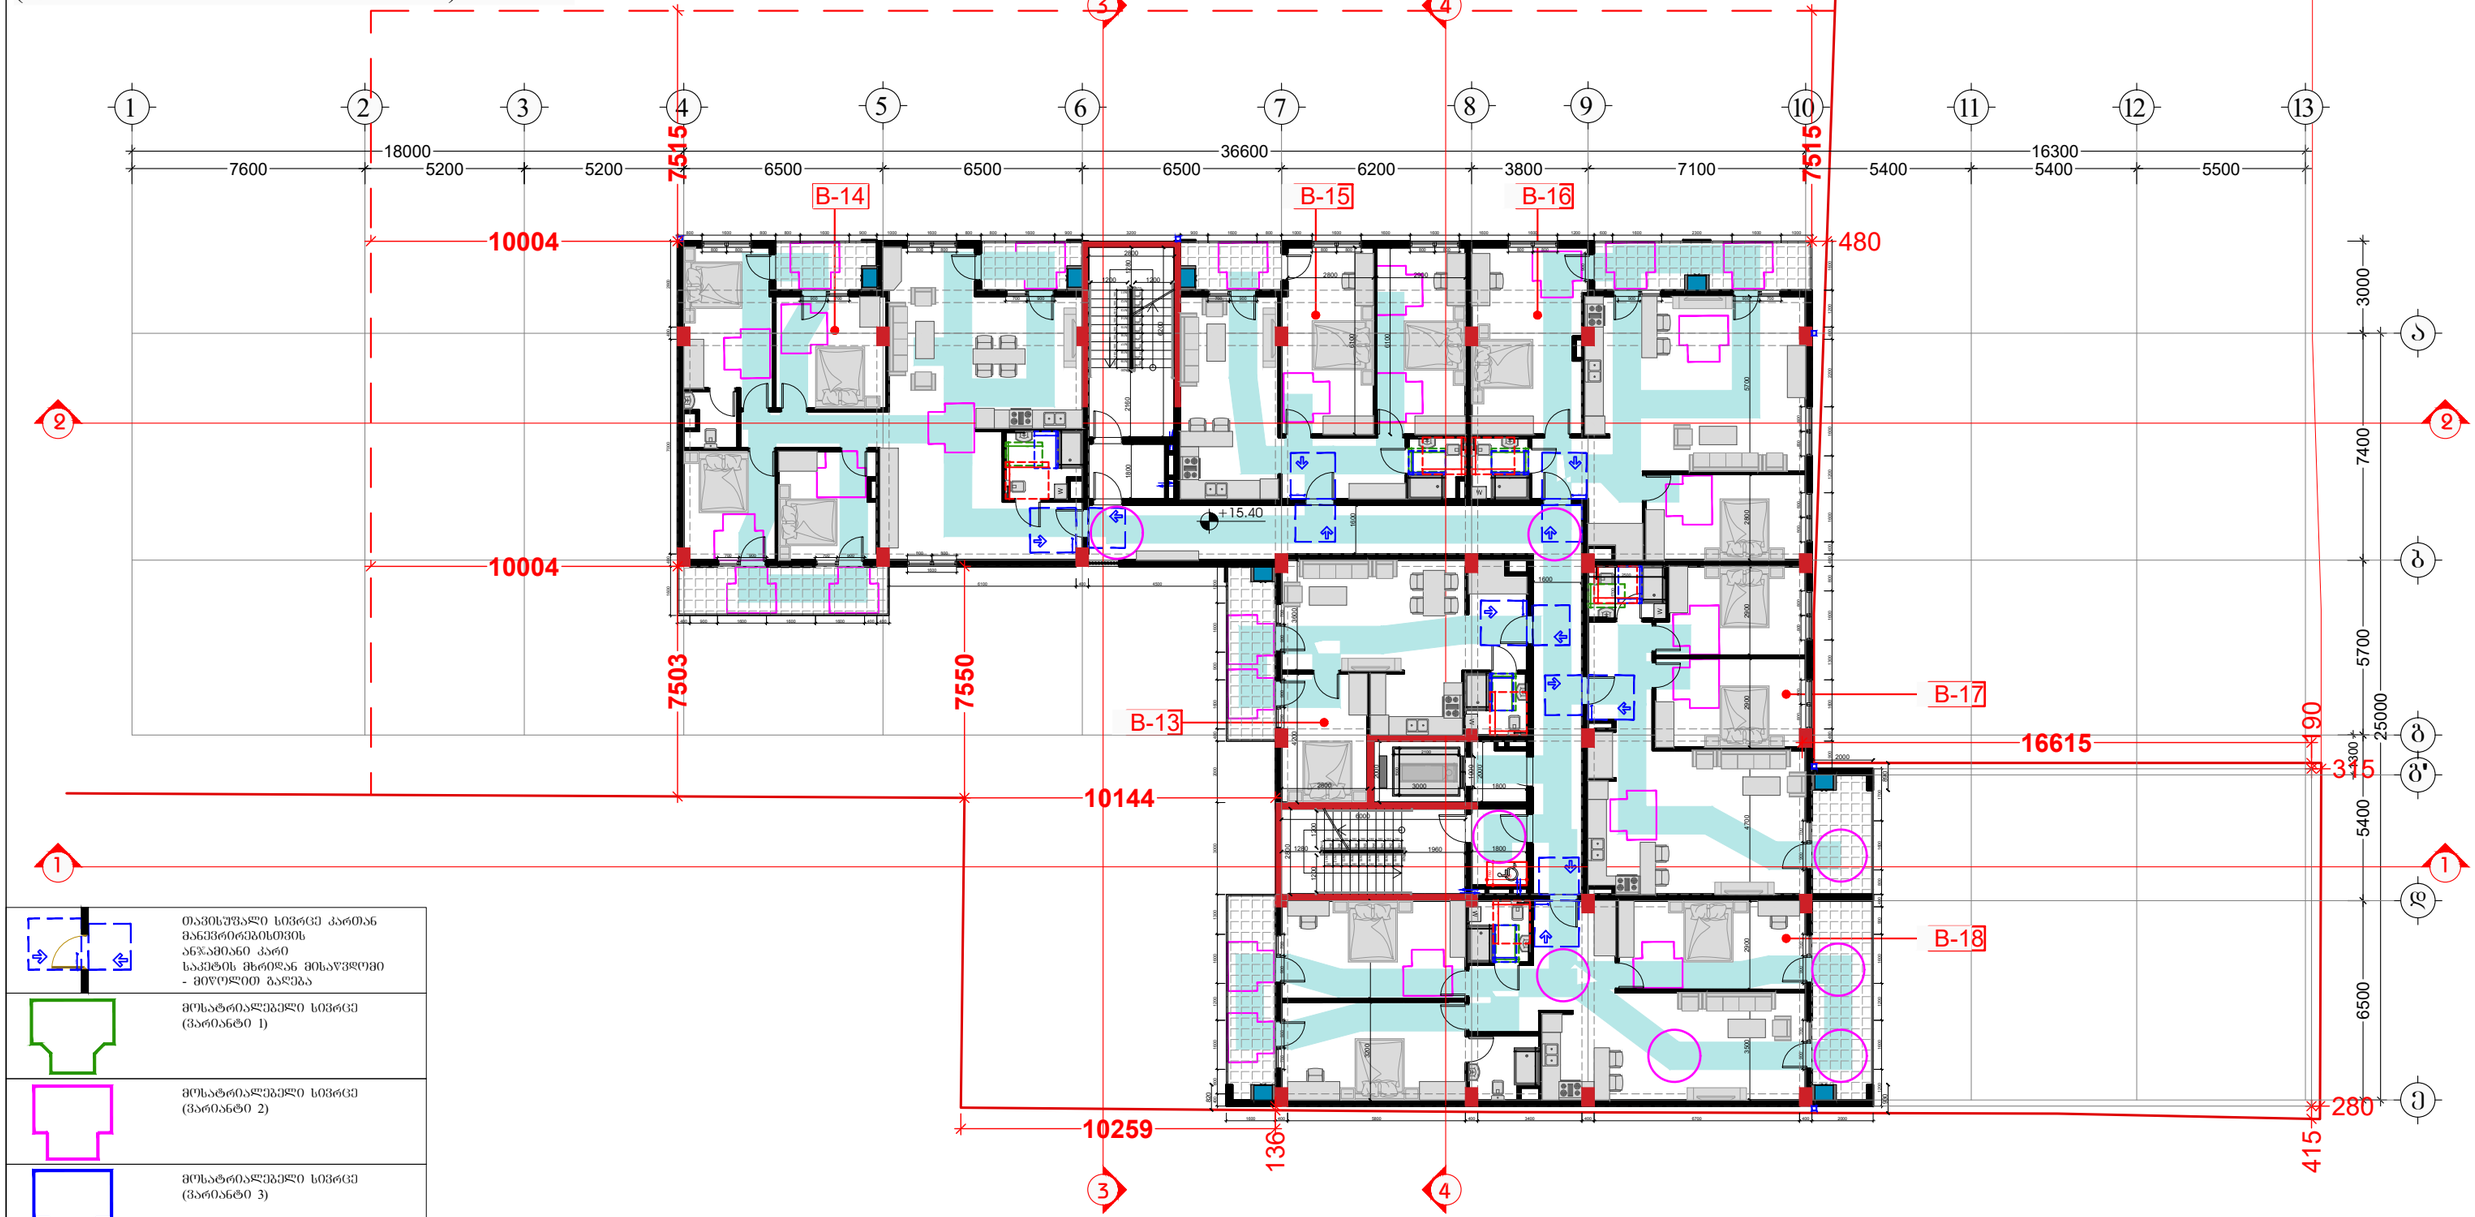

შემსრულებელი:
შპს "A-3"
ს/ნ 401978721

მის.: ქ.თბილისი, ზუგდიდის ქუჩა №78 საქართველო, თბილისი

დამკვეთი:
შპს "გოჯი და კომპანია"
ს/ნ 204553438

მის.: მთაწმინდის რაიონი, ლეონიძის ქ. №1

შენიშვნა:

ექსპლიკაცია
- საკადასტრო საზღვარი
- წარმოსახვითი სამეზობლო მიწა
- კონსტრუქციული ელემენტი
- შემავსებელი
- გათბობა-კონდიცირების განთავსების ადგილი
- წყალშემკრები მილი

სქემატური პრილი

მრავალბინიანი საცხოვრებელი სახლი

მის: ქ. თბილისი, ევგენი მიქელაძის ქუჩა №9ა, ს/კ: 01.13.03.023.089

CAD DWG File

ავტორი;არქიტექტორი: ლ.ქაგნიძე


არქიტექტორი: დ.კაკიძე

საავტორო უფლება: ლ.ქაგნიძე

გეგმა +15.40 ნიშნულზე
5 სართული
(საცხოვრებელი)

მასშტაბი: 1:150
ფორმატი: A3
გვერდი: 08

მისაწვდომობის ეროვნული სტანდარტის შესაბამისობის ანალიზი
(732 დადგენილების შესაბამისად)

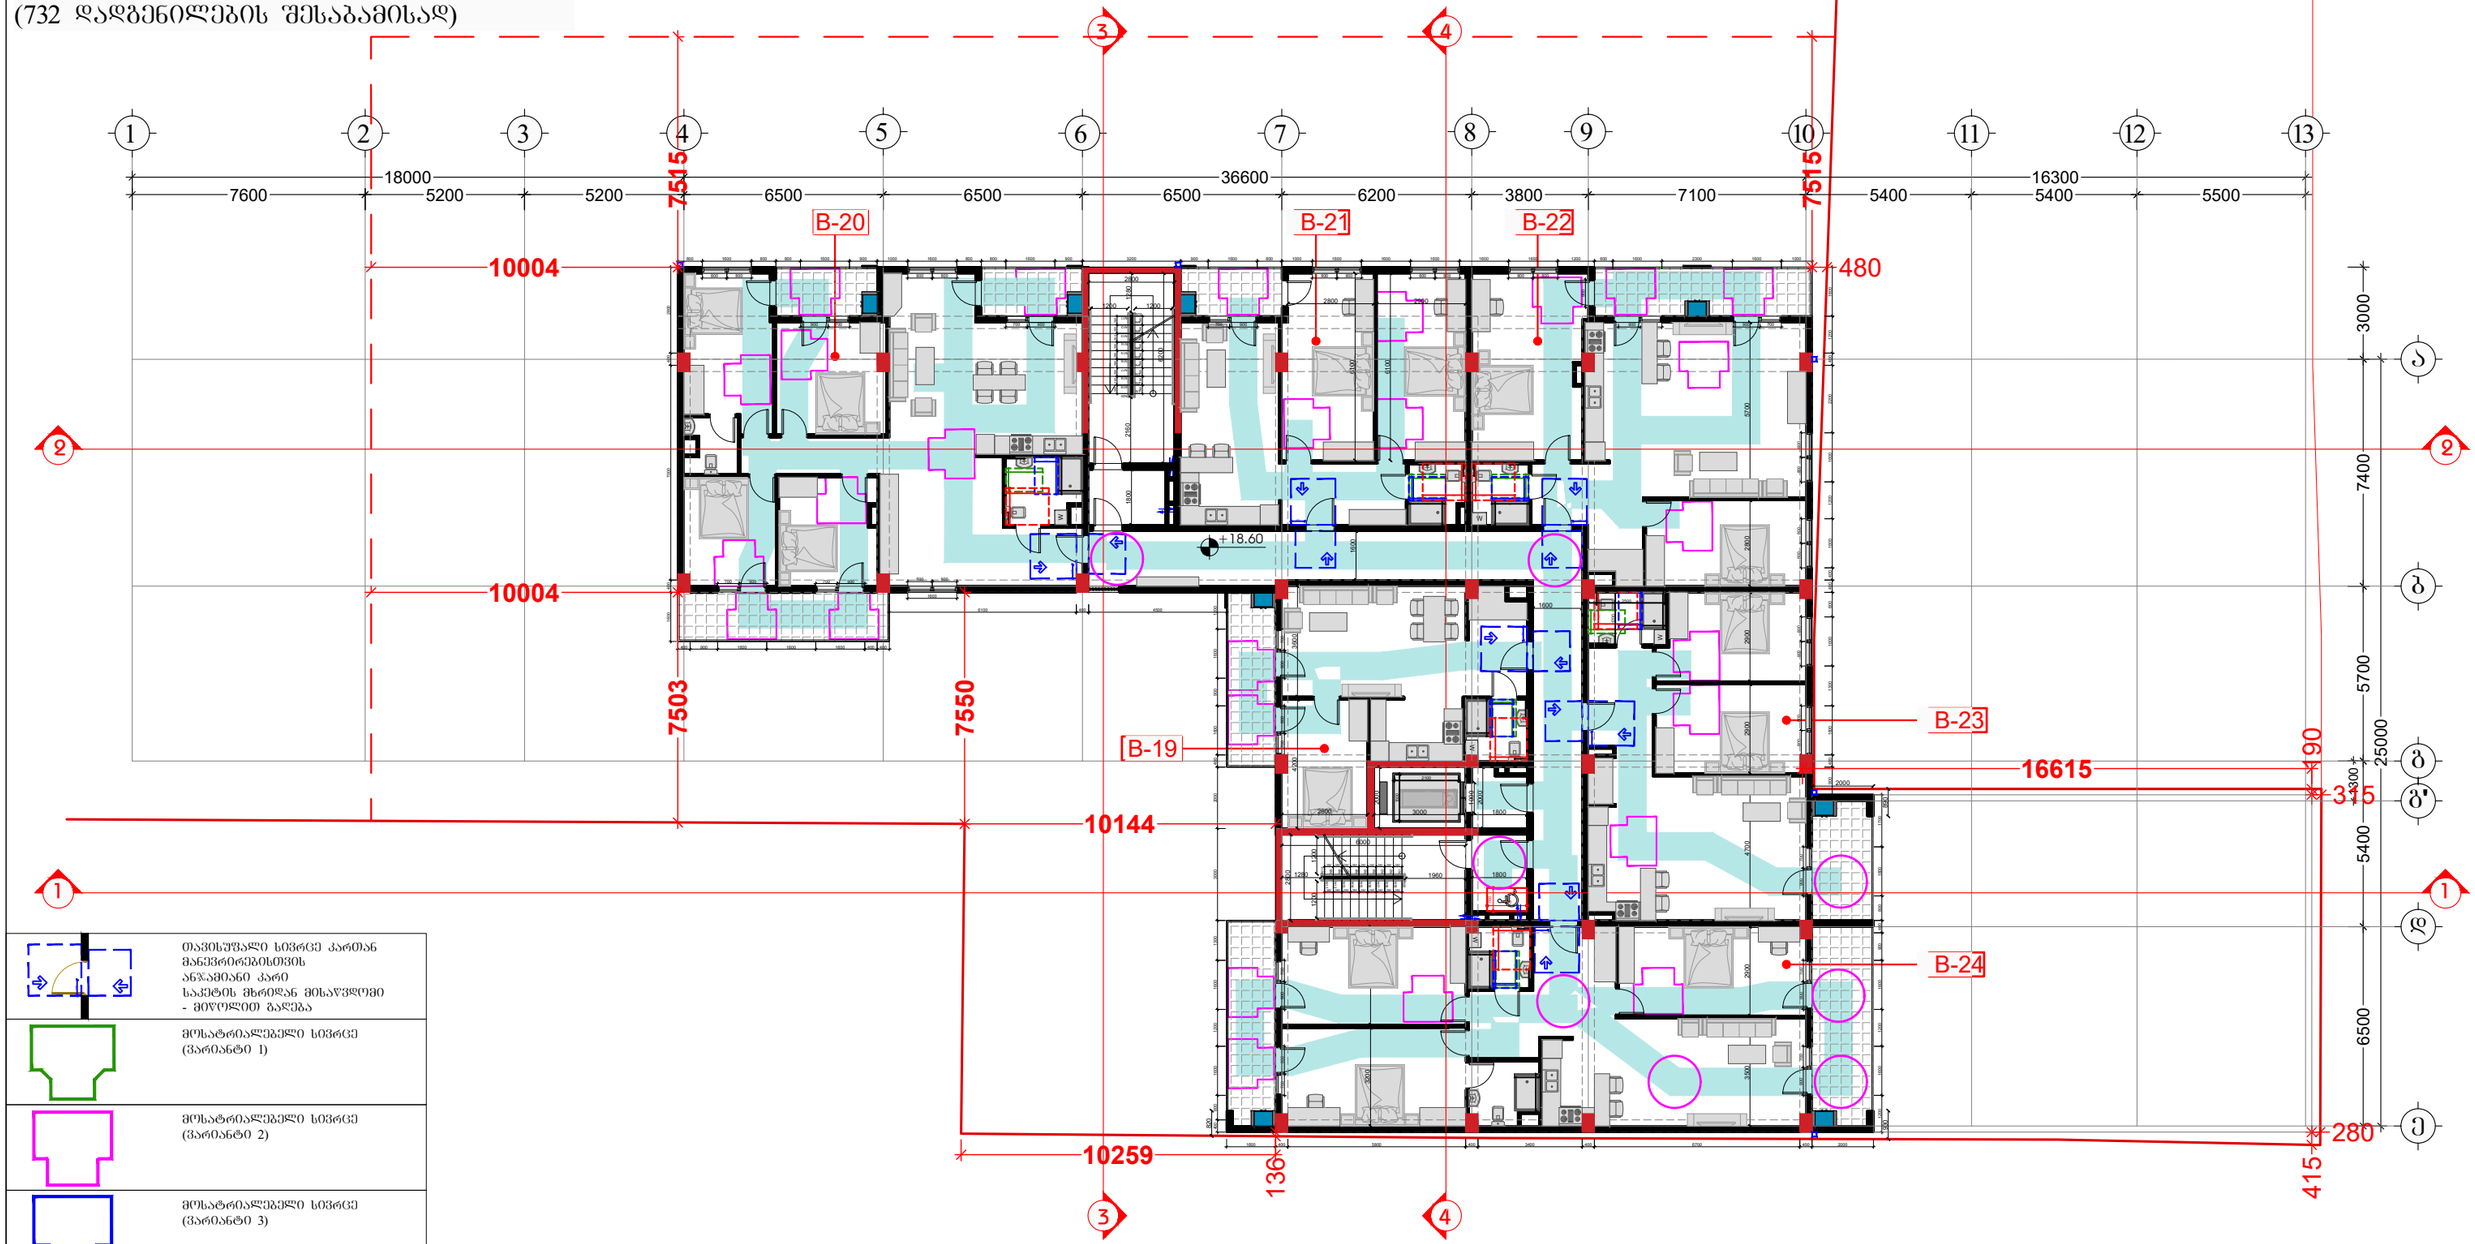

	თავისუფალი სივრცე კართან მანევრირებისთვის ანზამიანი კარი საკეტის მხრიდან მისაწვდომი - მიღოლით გალება
	მოსატრიალებელი სივრცე (ვარიანტი 1)
	მოსატრიალებელი სივრცე (ვარიანტი 2)
	მოსატრიალებელი სივრცე (ვარიანტი 3)
	მოსატრიალებელი სივრცე (ვარიანტი 4)
საცხოვრებელი ბინის ტიპი	A-N საცხოვრებელი ბინის ნომერი
შშმ პირთა გადაადგილების მიმართულება (სიგანე 90სმ)	

შემსრულებელი:
შპს "A-3"
ს/ნ 401978721

მის.: ქ.თბილისი, ზუგდიდის ქუჩა №78 საქართველო, თბილისი

დამკვეთი:
შპს "გოჯი და კომპანია"
ს/ნ 204553438

მის.: მთაწმინდის რაიონი, ლეონიძის ქ. №1

შენიშვნა:

ექსპლიკაცია
- საკადასტრო საზღვარი
- წარმოსახვითი სამეზობლო მიწა
- კონსტრუქციული ელემენტი
- შემავსებელი
- გათბობა-კონდიცირების განაცვლების ადგილი
- წყალშემკრები მილი

სქემატური ჭრილი

მრავალბინიანი საცხოვრებელი სახლი

მის: ქ. თბილისი, ევგენი მიქელაძის ქუჩა №9ა, ს/კ: 01.13.03.023.089

CAD DWG File

ავტორი;არქიტექტორი: ლ.ქაგნიძე


არქიტექტორი: დ.კაკიძე

საავტორო უფლება: ლ.ქაგნიძე

გეგმა +18.60 ნიშნულზე
6 სართული
(საცხოვრებელი)

მასშტაბი:	1:150
ფორმატი:	A3
გვერდი:	08

მისაწვდომობის ეროვნული სტანდარტის შესაბამისობის ანალიზი
(732 დადგენილების შესაბამისად)

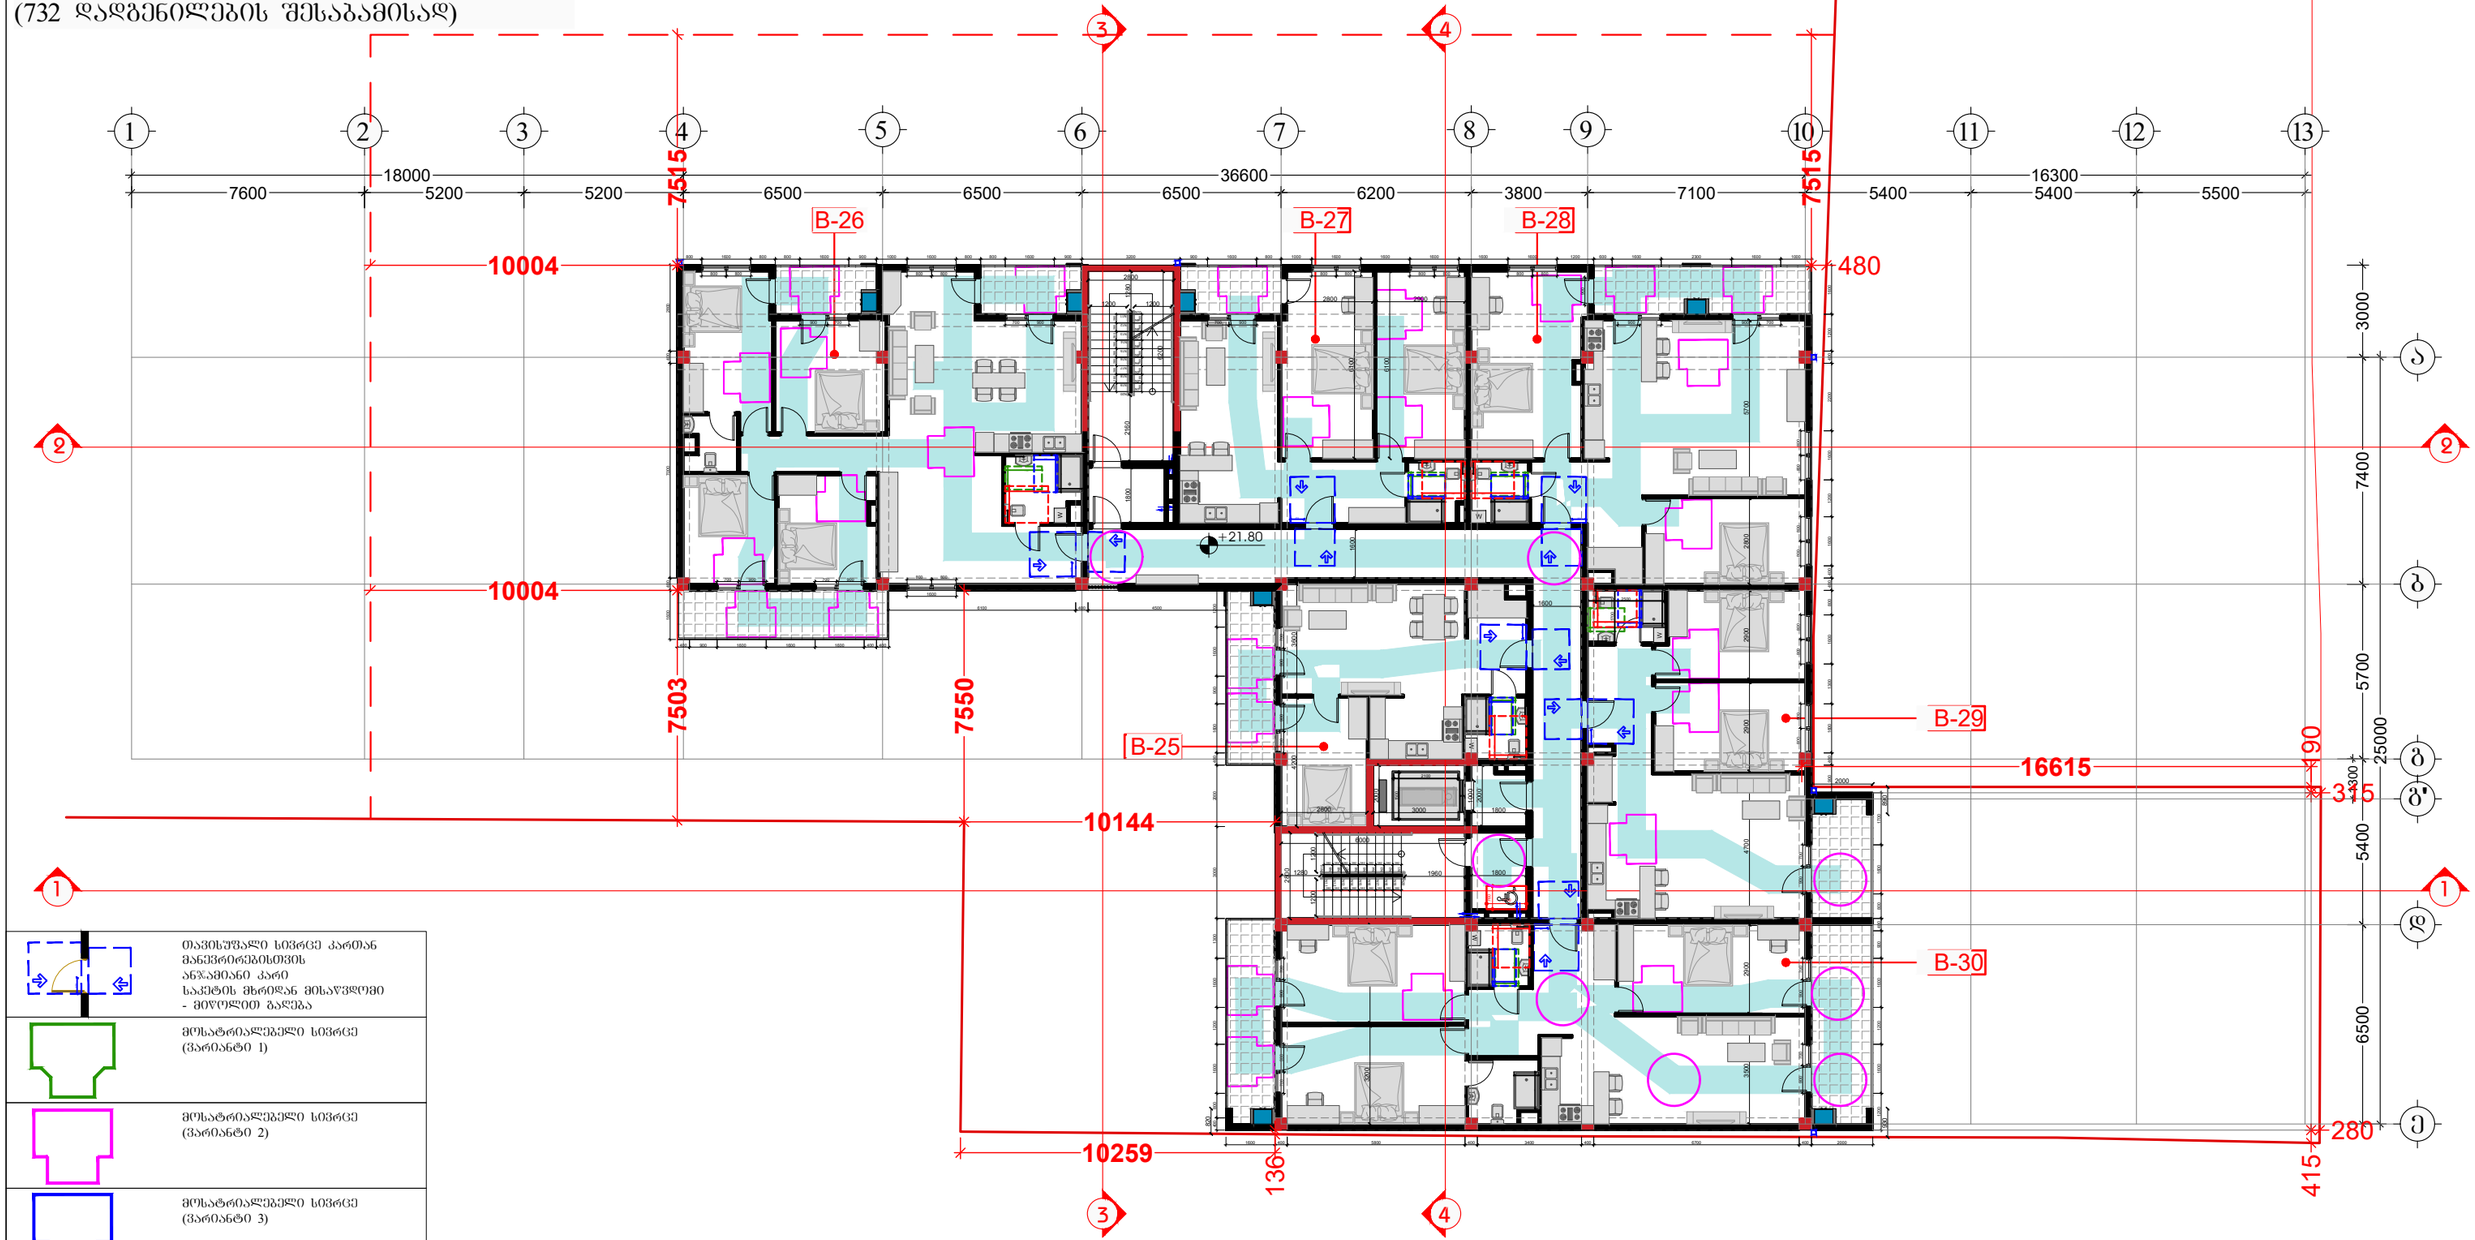

	თავისუფალი სივრცე კართან მანევრირებისთვის ანზამიანი კარი საკეტის მხრიდან მისაწვდომი - მიღოლით გალება
	მოსატრიალებელი სივრცე (ვარიანტი 1)
	მოსატრიალებელი სივრცე (ვარიანტი 2)
	მოსატრიალებელი სივრცე (ვარიანტი 3)
	მოსატრიალებელი სივრცე (ვარიანტი 4)
საცხოვრებელი ბინის ტიპი	A-N საცხოვრებელი ბინის ნომერი
შშმ პირთა გადაადგილების მიმართულება (სიგანე 90სმ)	

შემსრულებელი:
შპს "A-3"
ს/ნ 401978721

მის.: ქ.თბილისი, ზუგდიდის ქუჩა №78 საქართველო, თბილისი

დამკვეთი:
შპს "გოჯი და კომპანია"
ს/ნ 204553438

მის.: მთაწმინდის რაიონი, ლეონიძის ქ. №1

შენიშვნა:

ექსპლიკაცია
- საკადასტრო საზღვარი
- წარმოსახვითი სამეზობლო მიწა
- კონსტრუქციული ელემენტი
- შემავსებელი
- გათბობა-კონდიცირების განთავსების ადგილი
- წყალშემკრები მილი

სქემატური ჭრილი

მრავალბინიანი საცხოვრებელი სახლი

მის: ქ. თბილისი, ევგენი მიქელაძის ქუჩა №9ა, ს/კ: 01.13.03.023.089

CAD DWG File

ავტორი;არქიტექტორი: ლ.ქაგნიძე


არქიტექტორი: დ.კაკიძე

საავტორო უფლება: ლ.ქაგნიძე

გეგმა +21.80 ნიშნულზე
7 სართული
(საცხოვრებელი)

მასშტაბი:	1:150
ფორმატი:	A3
გვერდი:	08

მისაწვდომობის ეროვნული სტანდარტის
შესაბამისობის ანალიზი
(732 დადგენილების შესაბამისად)

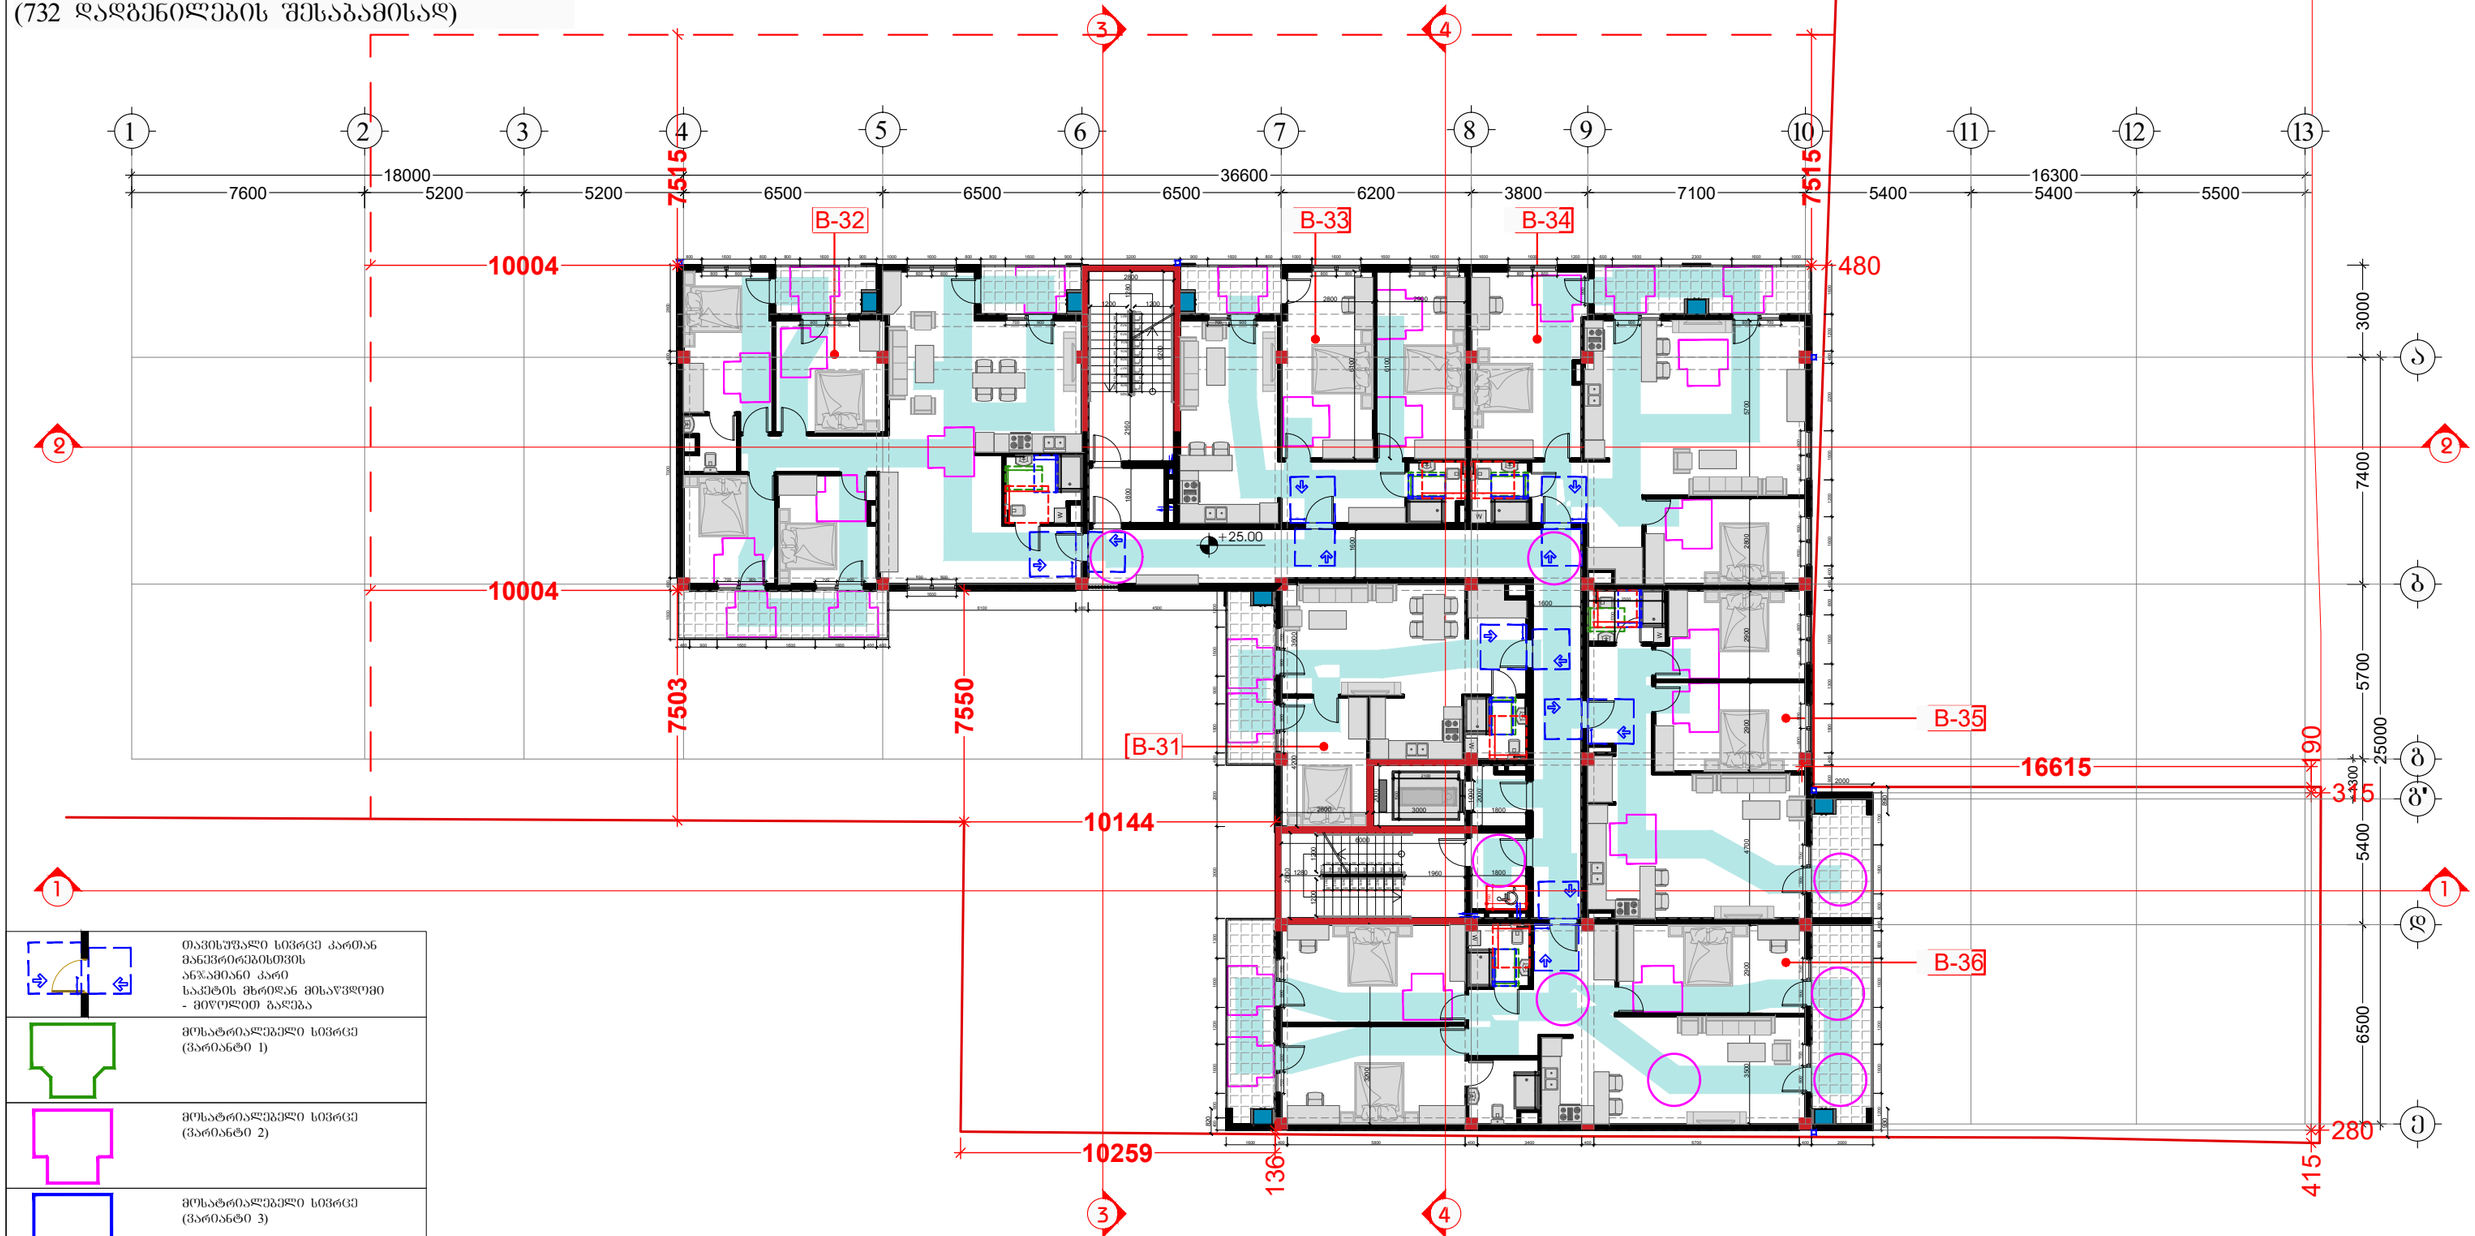

შემსრულებელი:
შპს "A-3"
ს/ნ 401978721

მის.: ქ.თბილისი, ზუგდიდის ქუჩა №78 საქართველო, თბილისი

დამკვეთი:
შპს "გოჯი და კომპანია"
ს/ნ 204553438

მის.: მთაწმინდის რაიონი, ლეონიძის ქ. №1

შენიშვნა:

ექსპლიკაცია
- საკადასტრო საზღვარი
- წარმოსახვითი სამეზობლო მიწა
- კონსტრუქციული ელემენტი
- შემავსებელი
- გათბობა-კონდიცირების განთავსების ადგილი
- წყალშემკრები მილი

სქემატური პრილი

მრავალბინიანი საცხოვრებელი სახლი

მის: ქ. თბილისი, ევგენი მიქელაძის ქუჩა №9ა, ს/კ: 01.13.03.023.089

CAD DWG File

ავტორი;არქიტექტორი: ლ.ქაგნიძე


არქიტექტორი: დ.კაკიძე

საავტორო უფლება: ლ.ქაგნიძე

გეგმა +25.00 ნიშნულზე
8 სართული (საცხოვრებელი)

მასშტაბი: 1:150
ფორმატი: A3
გვერდი: 08

მისაწვდომობის ეროვნული სტანდარტის შესაბამისობის ანალიზი
(732 დადგენილების შესაბამისად)

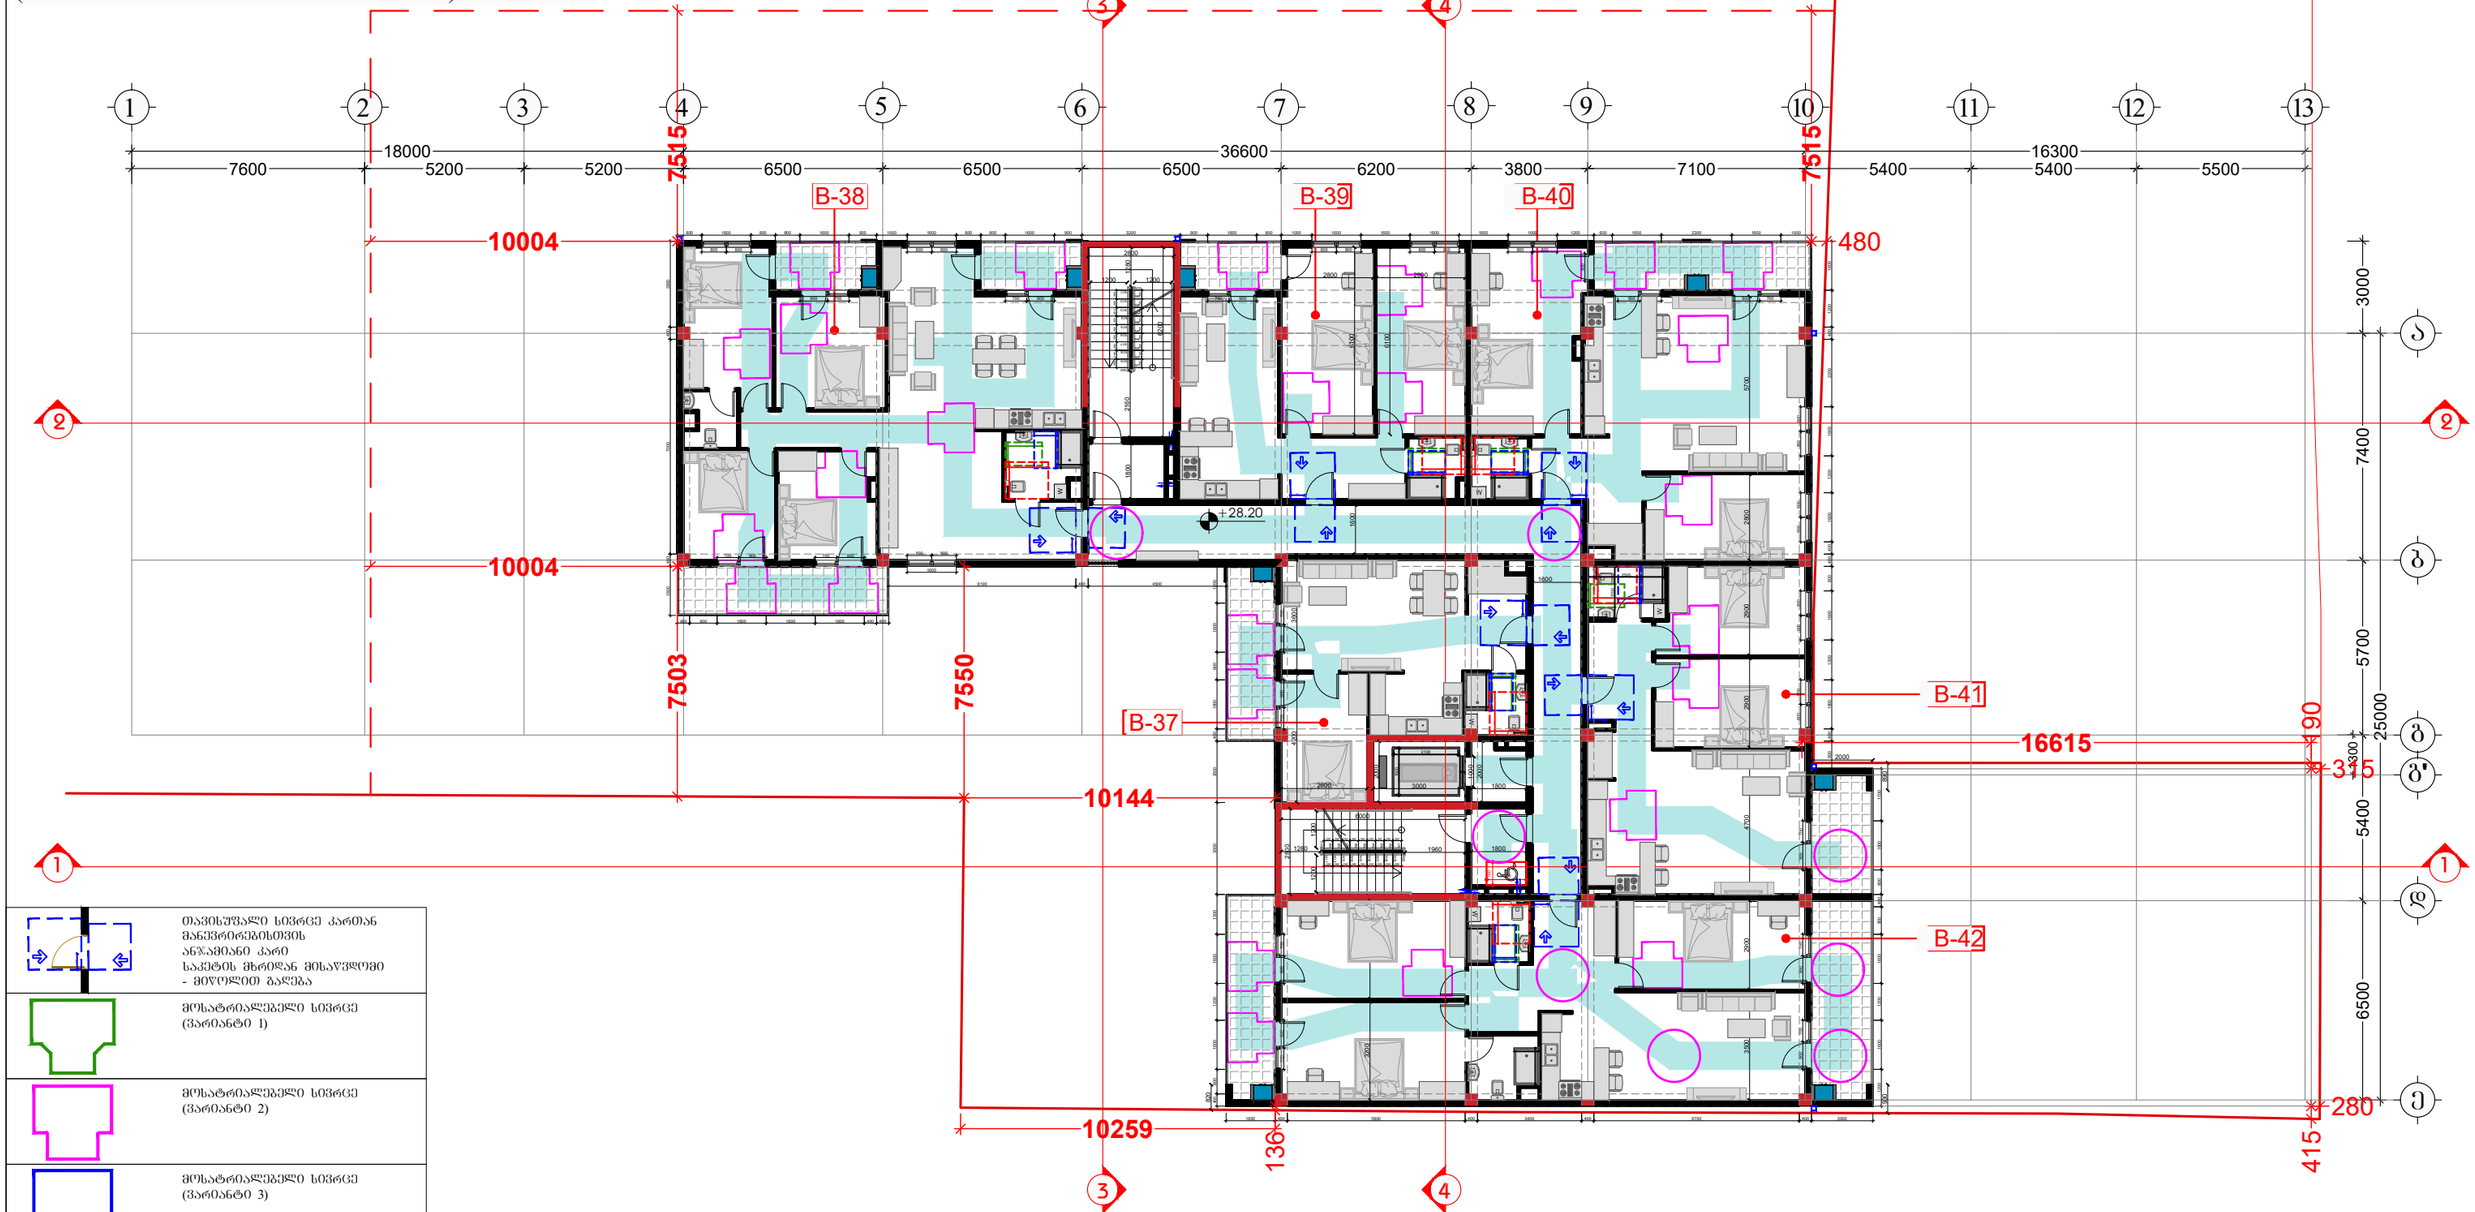

	თავისუფალი სივრცე კართან მანევრირებისთვის ანჯამიანი კარი საკეტის მხრიდან მისაწვდომი - მიღოლით გალება
	მოსატრიალებელი სივრცე (ვარიანტი 1)
	მოსატრიალებელი სივრცე (ვარიანტი 2)
	მოსატრიალებელი სივრცე (ვარიანტი 3)
	მოსატრიალებელი სივრცე (ვარიანტი 4)
საცხოვრებელი ბინის ტიპი	A-N საცხოვრებელი ბინის ნომერი
შშმ პირთა გადაადგილების მიმართულება (სიგანე 90სმ)	

შემსრულებელი:
შპს "A-3"
ს/ნ 401978721

მის.: ქ.თბილისი, ზუგდიდის ქუჩა №78 საქართველო, თბილისი


დამკვეთი:
შპს "გოჯი და კომპანია"
ს/ნ 204553438

მის.: მთაწმინდის რაიონი, ლეონიძის ქ. №1

შენიშვნა:

ექსპლიკაცია
- საკადასტრო საზღვარი
- წარმოსახვითი სამეზობლო მიწა
- კონსტრუქციული ელემენტი
- შემავსებელი
- გათბობა-კონდიცირების განთავსების ადგილი
- წყალშემკრები მილი

სქემატური ჭრილი

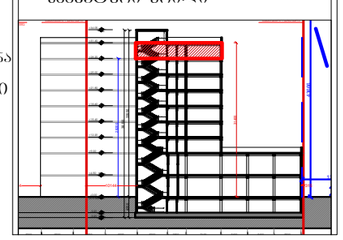

მრავალბინიანი საცხოვრებელი სახლი

მის: ქ. თბილისი, ევგენი მიქელაძის ქუჩა №9ა, ს/კ: 01.13.03.023.089

CAD DWG File

ავტორი;არქიტექტორი: ლ.ქაგნიძე


არქიტექტორი: დ.კაკიძე

საავტორო უფლება: ლ.ქაგნიძე


გეგმა +28.20 ნიშნულზე
9 სართული
(საცხოვრებელი)

მასშტაბი: 1:150
ფორმატი: A3
გვერდი: 08

ა - ტიპის ბინა №4 მ 1:75

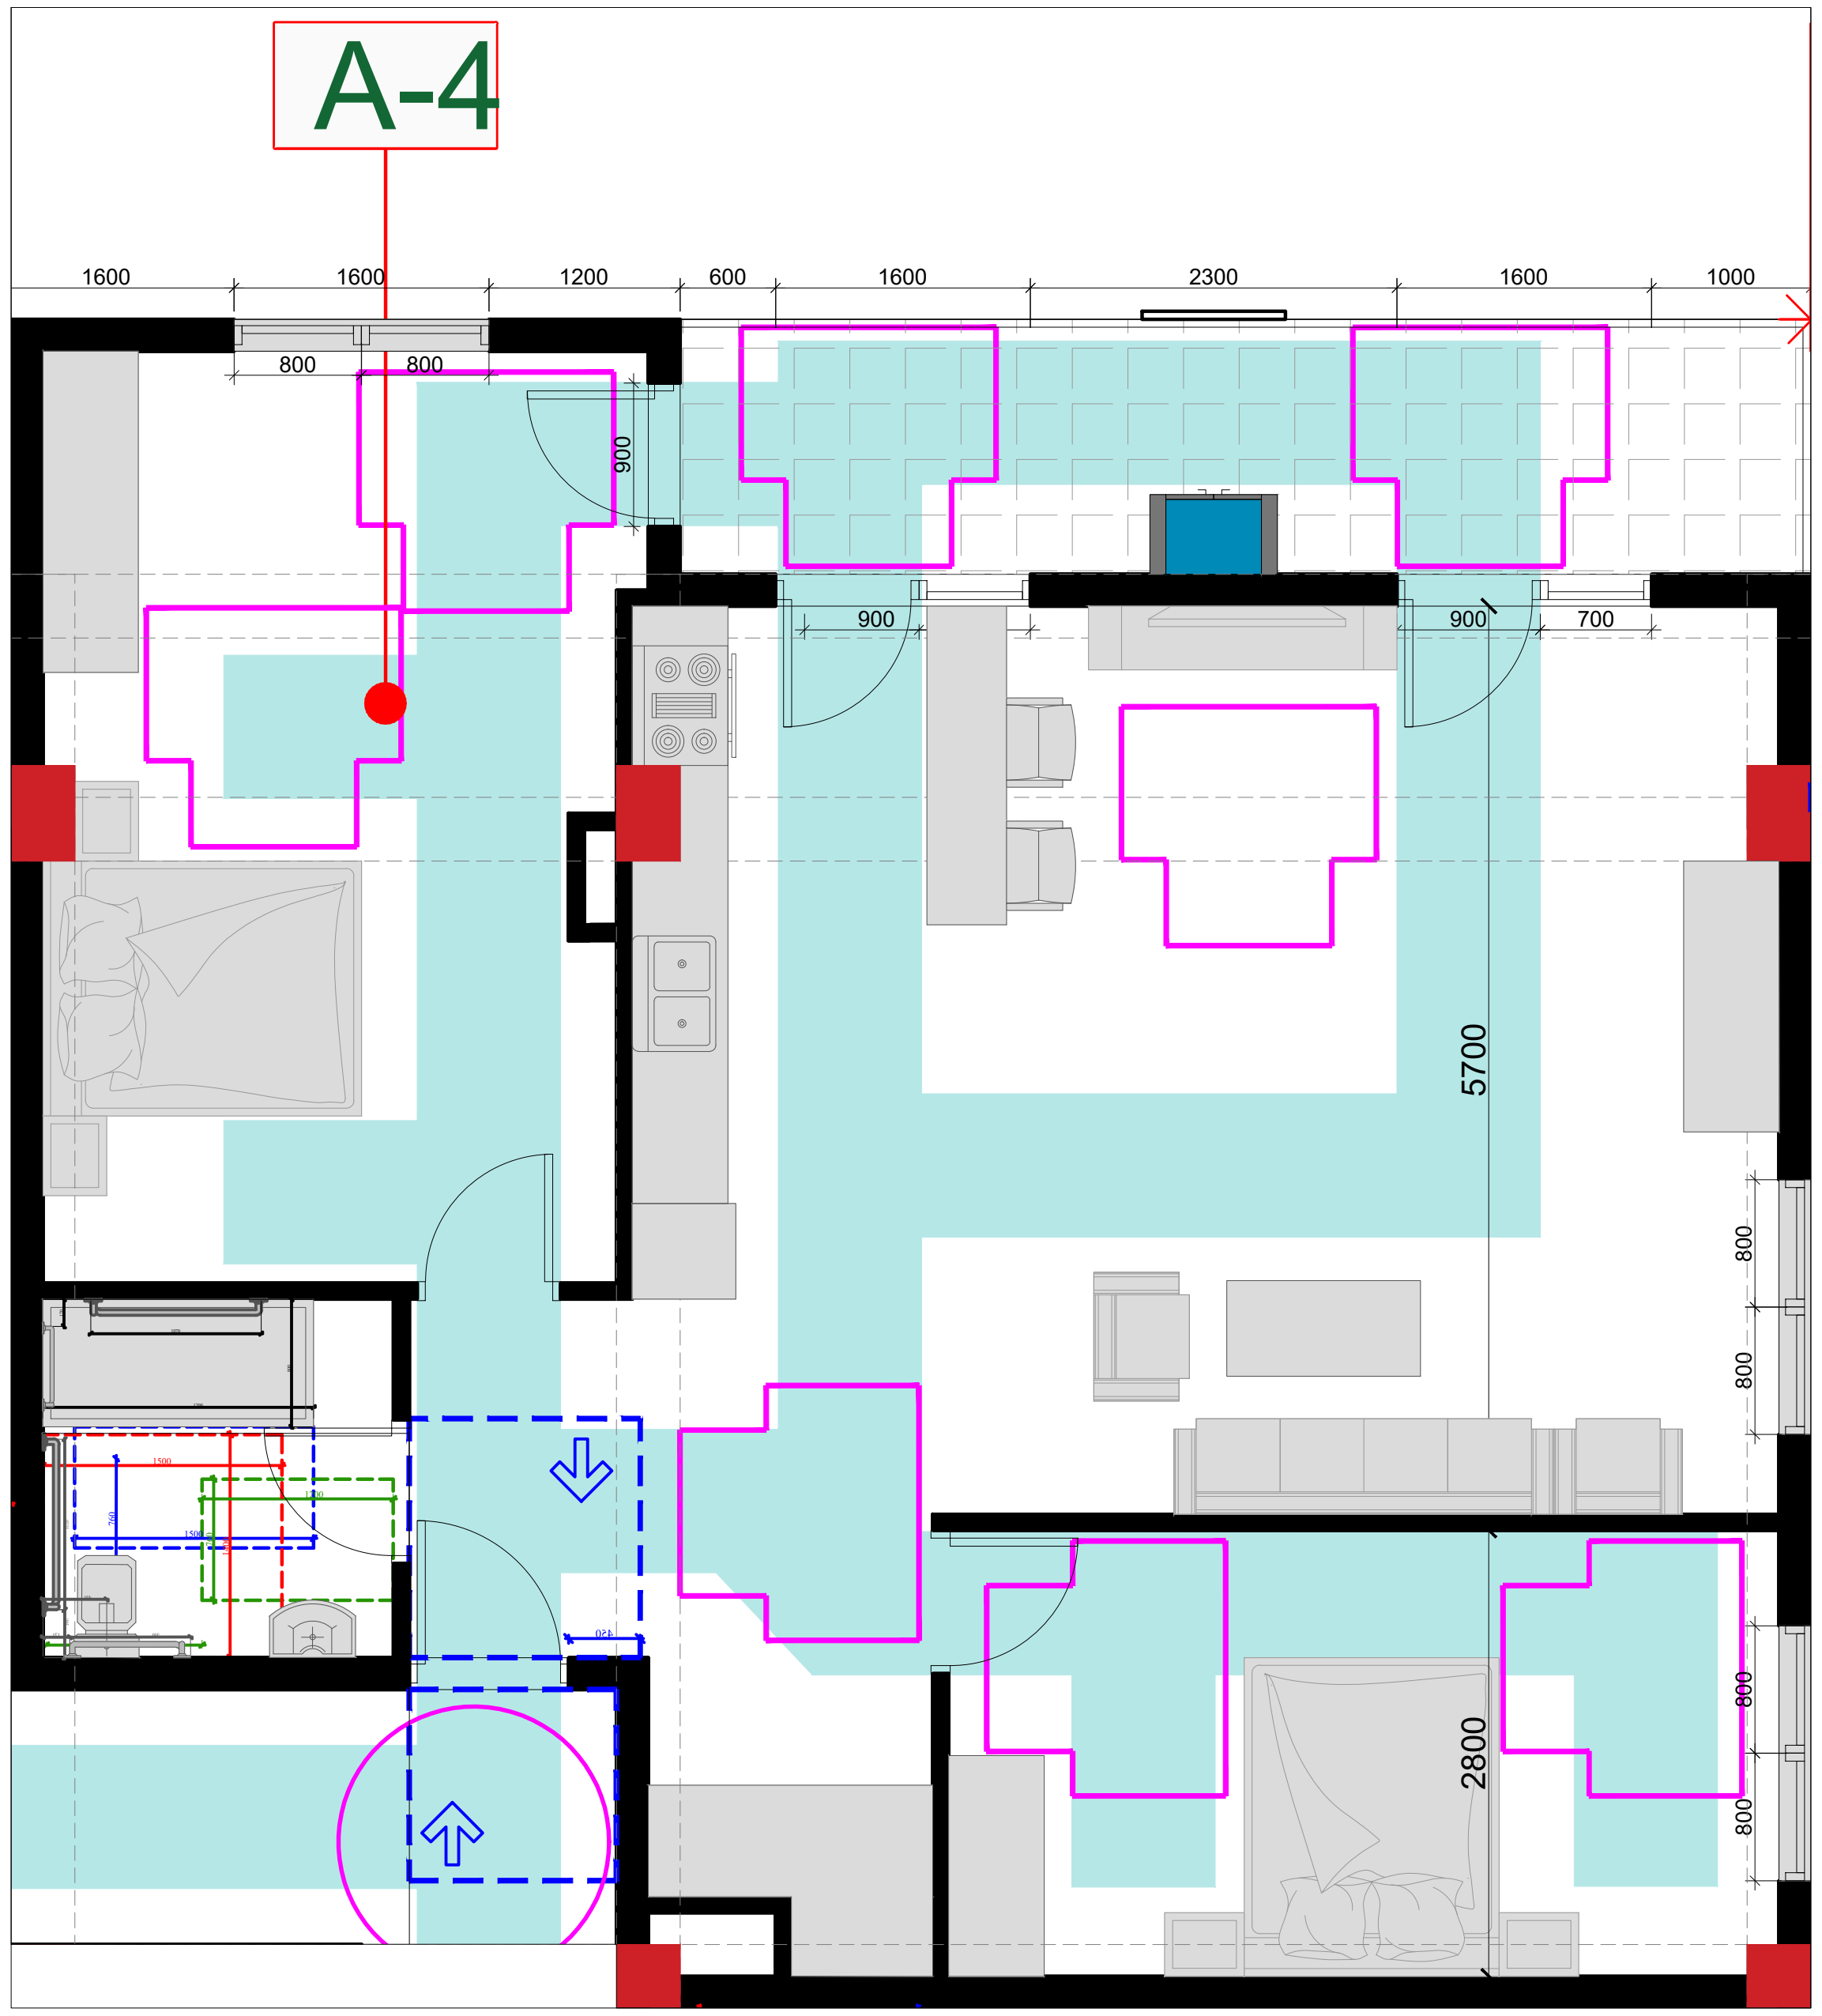

ა - ტიპის სველი წერტილის მოწყობის გეგმა №4 მ 1:20

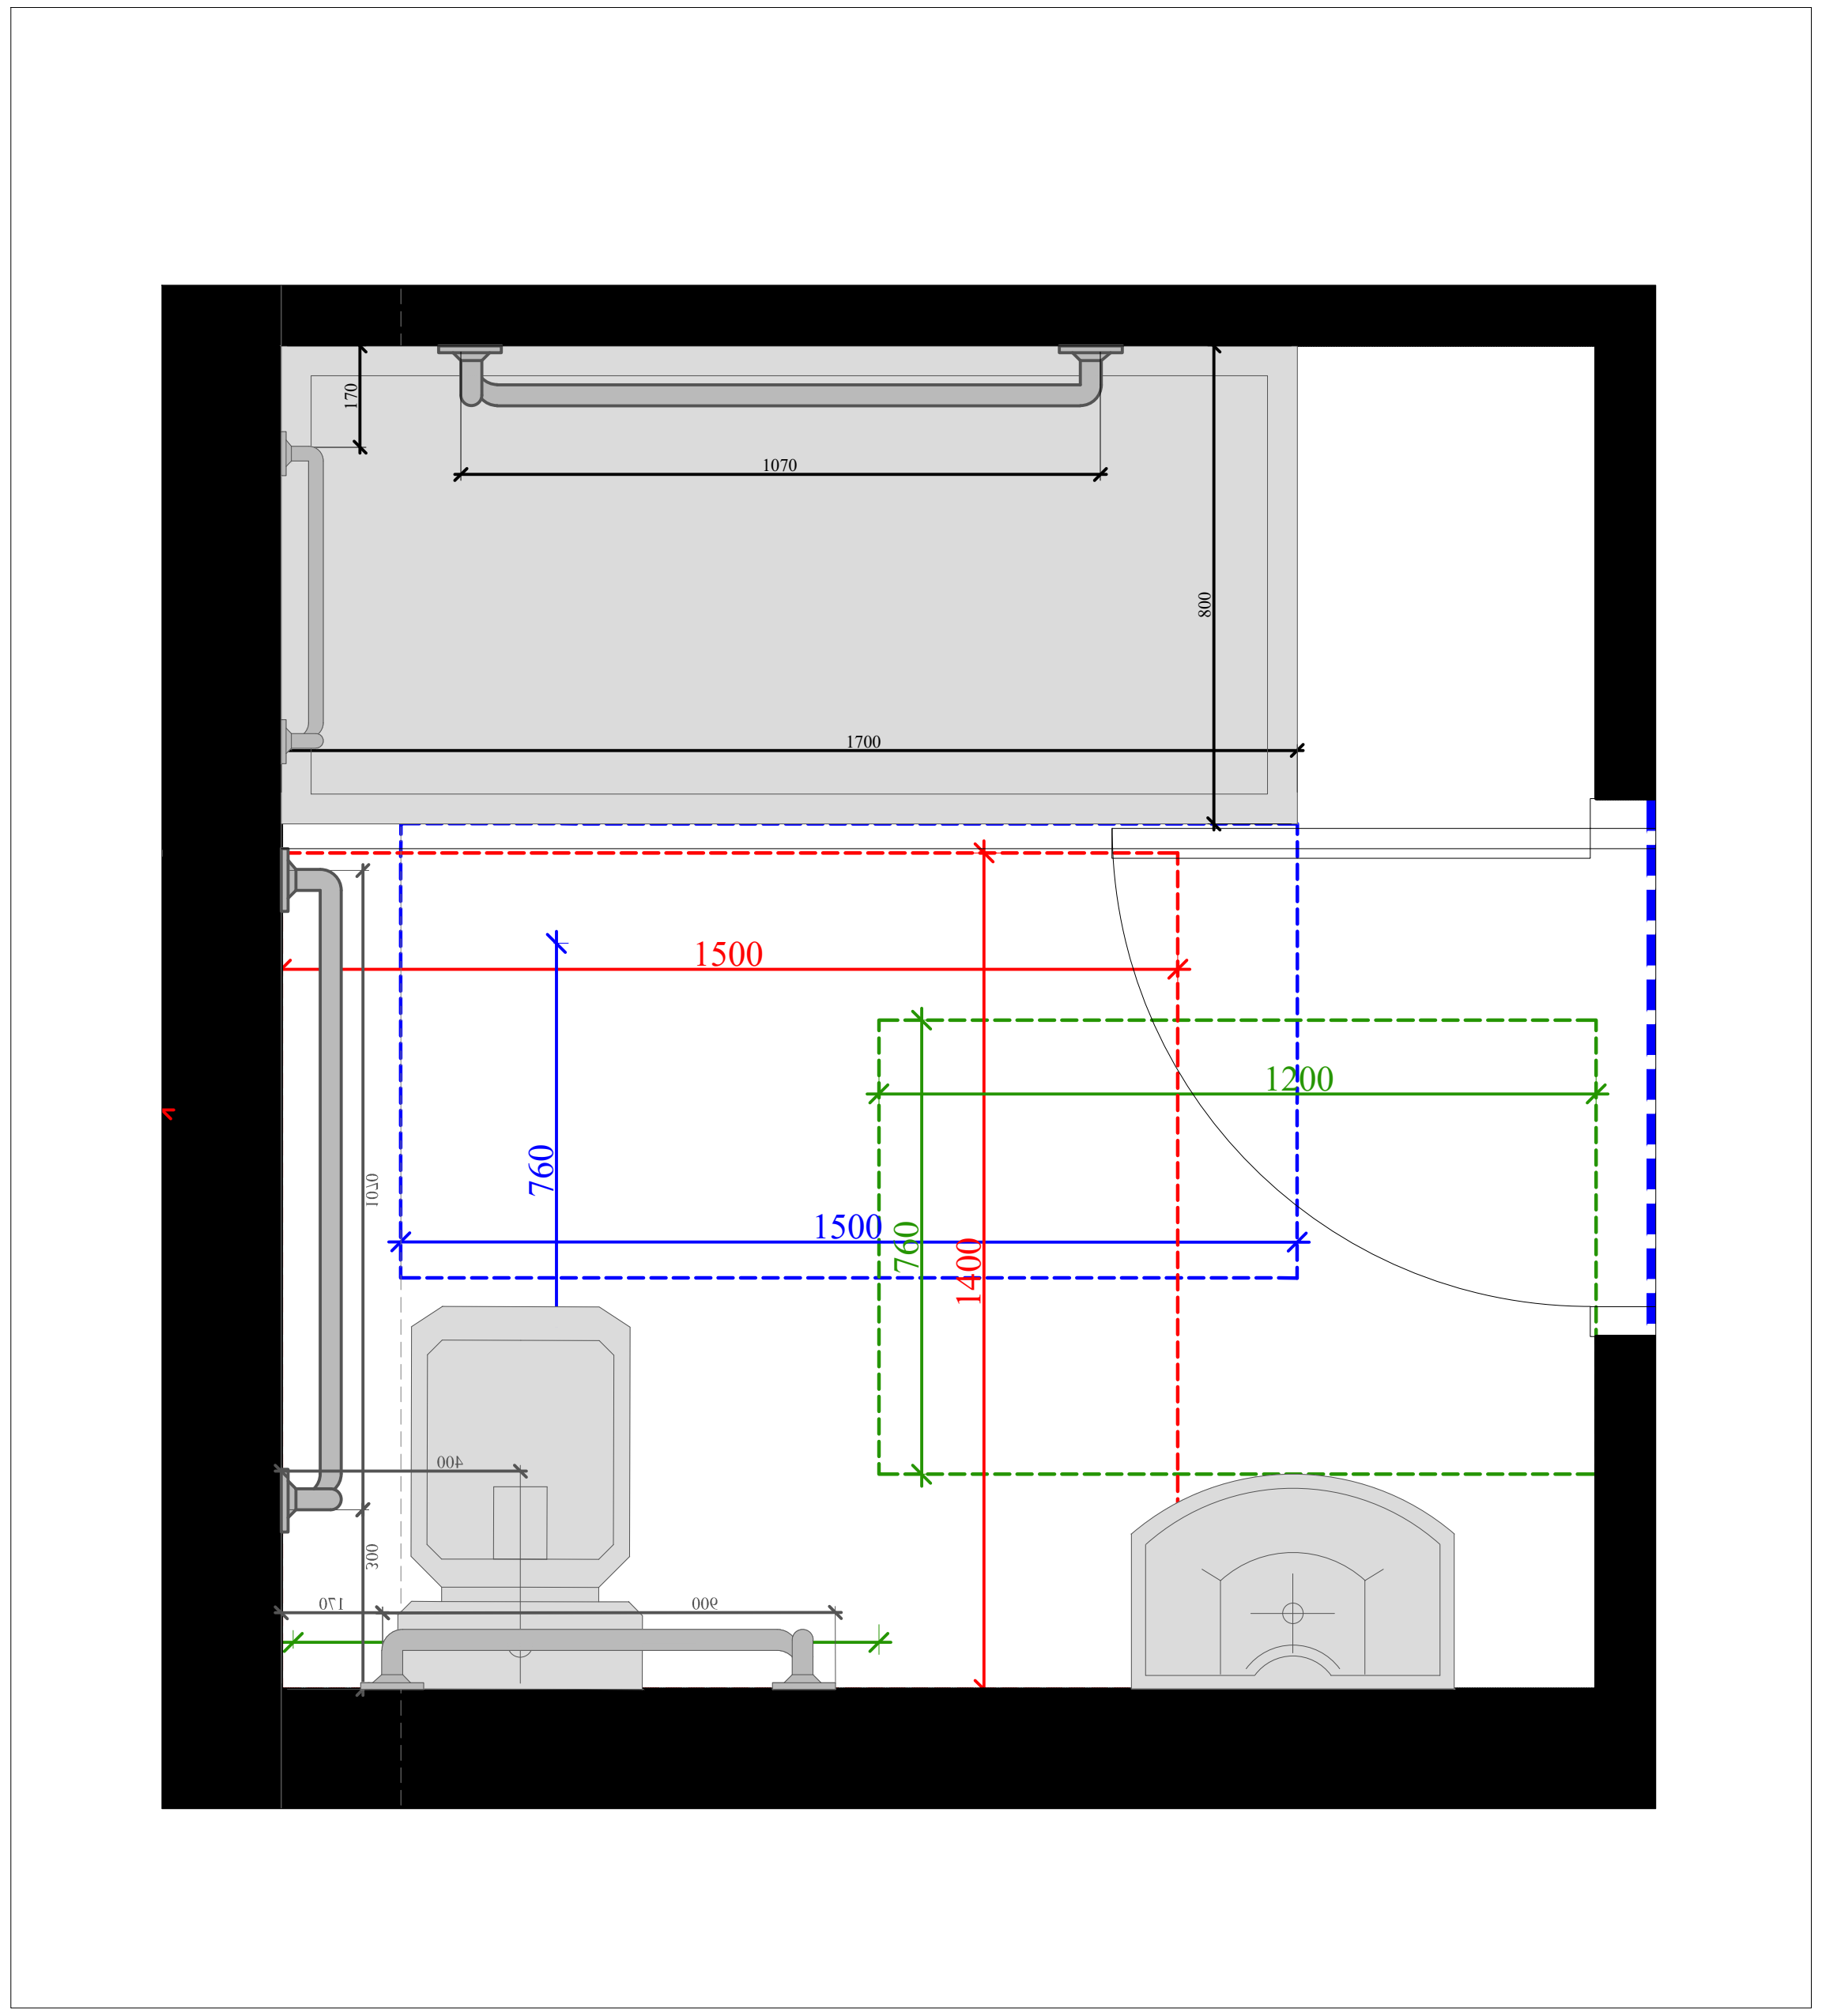

შემსრულებელი:
შპს "A-3"
ს/ნ 401978721

მის.: ქ.თბილისი, ზუგდიდის ქუჩა №78 საქართველო, თბილისი

დამკვეთი:
შპს "გოკი და კომპანია"
ს/ნ 204553438

მის.: მთაწმინდის რაიონი, ლეონიძის ქ. №1

შენიშვნა:

ექსპლიკაცია
- საკადასტრო საზღვარი
- წარმოსახვითი სამეზობლო მიჯნა
- კონსტრუქციული ელემენტი
- შემავსებელი
- გათბობა-კონდიციონერების განთავსების ადგილი
- წყალშემკრები მილი

სქემატური ჭრილი

მრავალბინიანი საცხოვრებელი სახლი
მის: ქ. თბილისი, ევგენი მიქელაძის ქუჩა №9ა,
საკ: 01.13.03.023.089

CAD DWG File


ავტორი;არქიტექტორი: ლ.ქაბნიძე
არქიტექტორი: დ.კაკიძე

საავტორო უფლება:
ლ.ქაბნიძე


არქიტექტურული დეტალები

მასშტაბი: 1:200
ფორმატი: A3
გვერდი: 08

ბ - ტიპის ბინა №1 მ 1:75

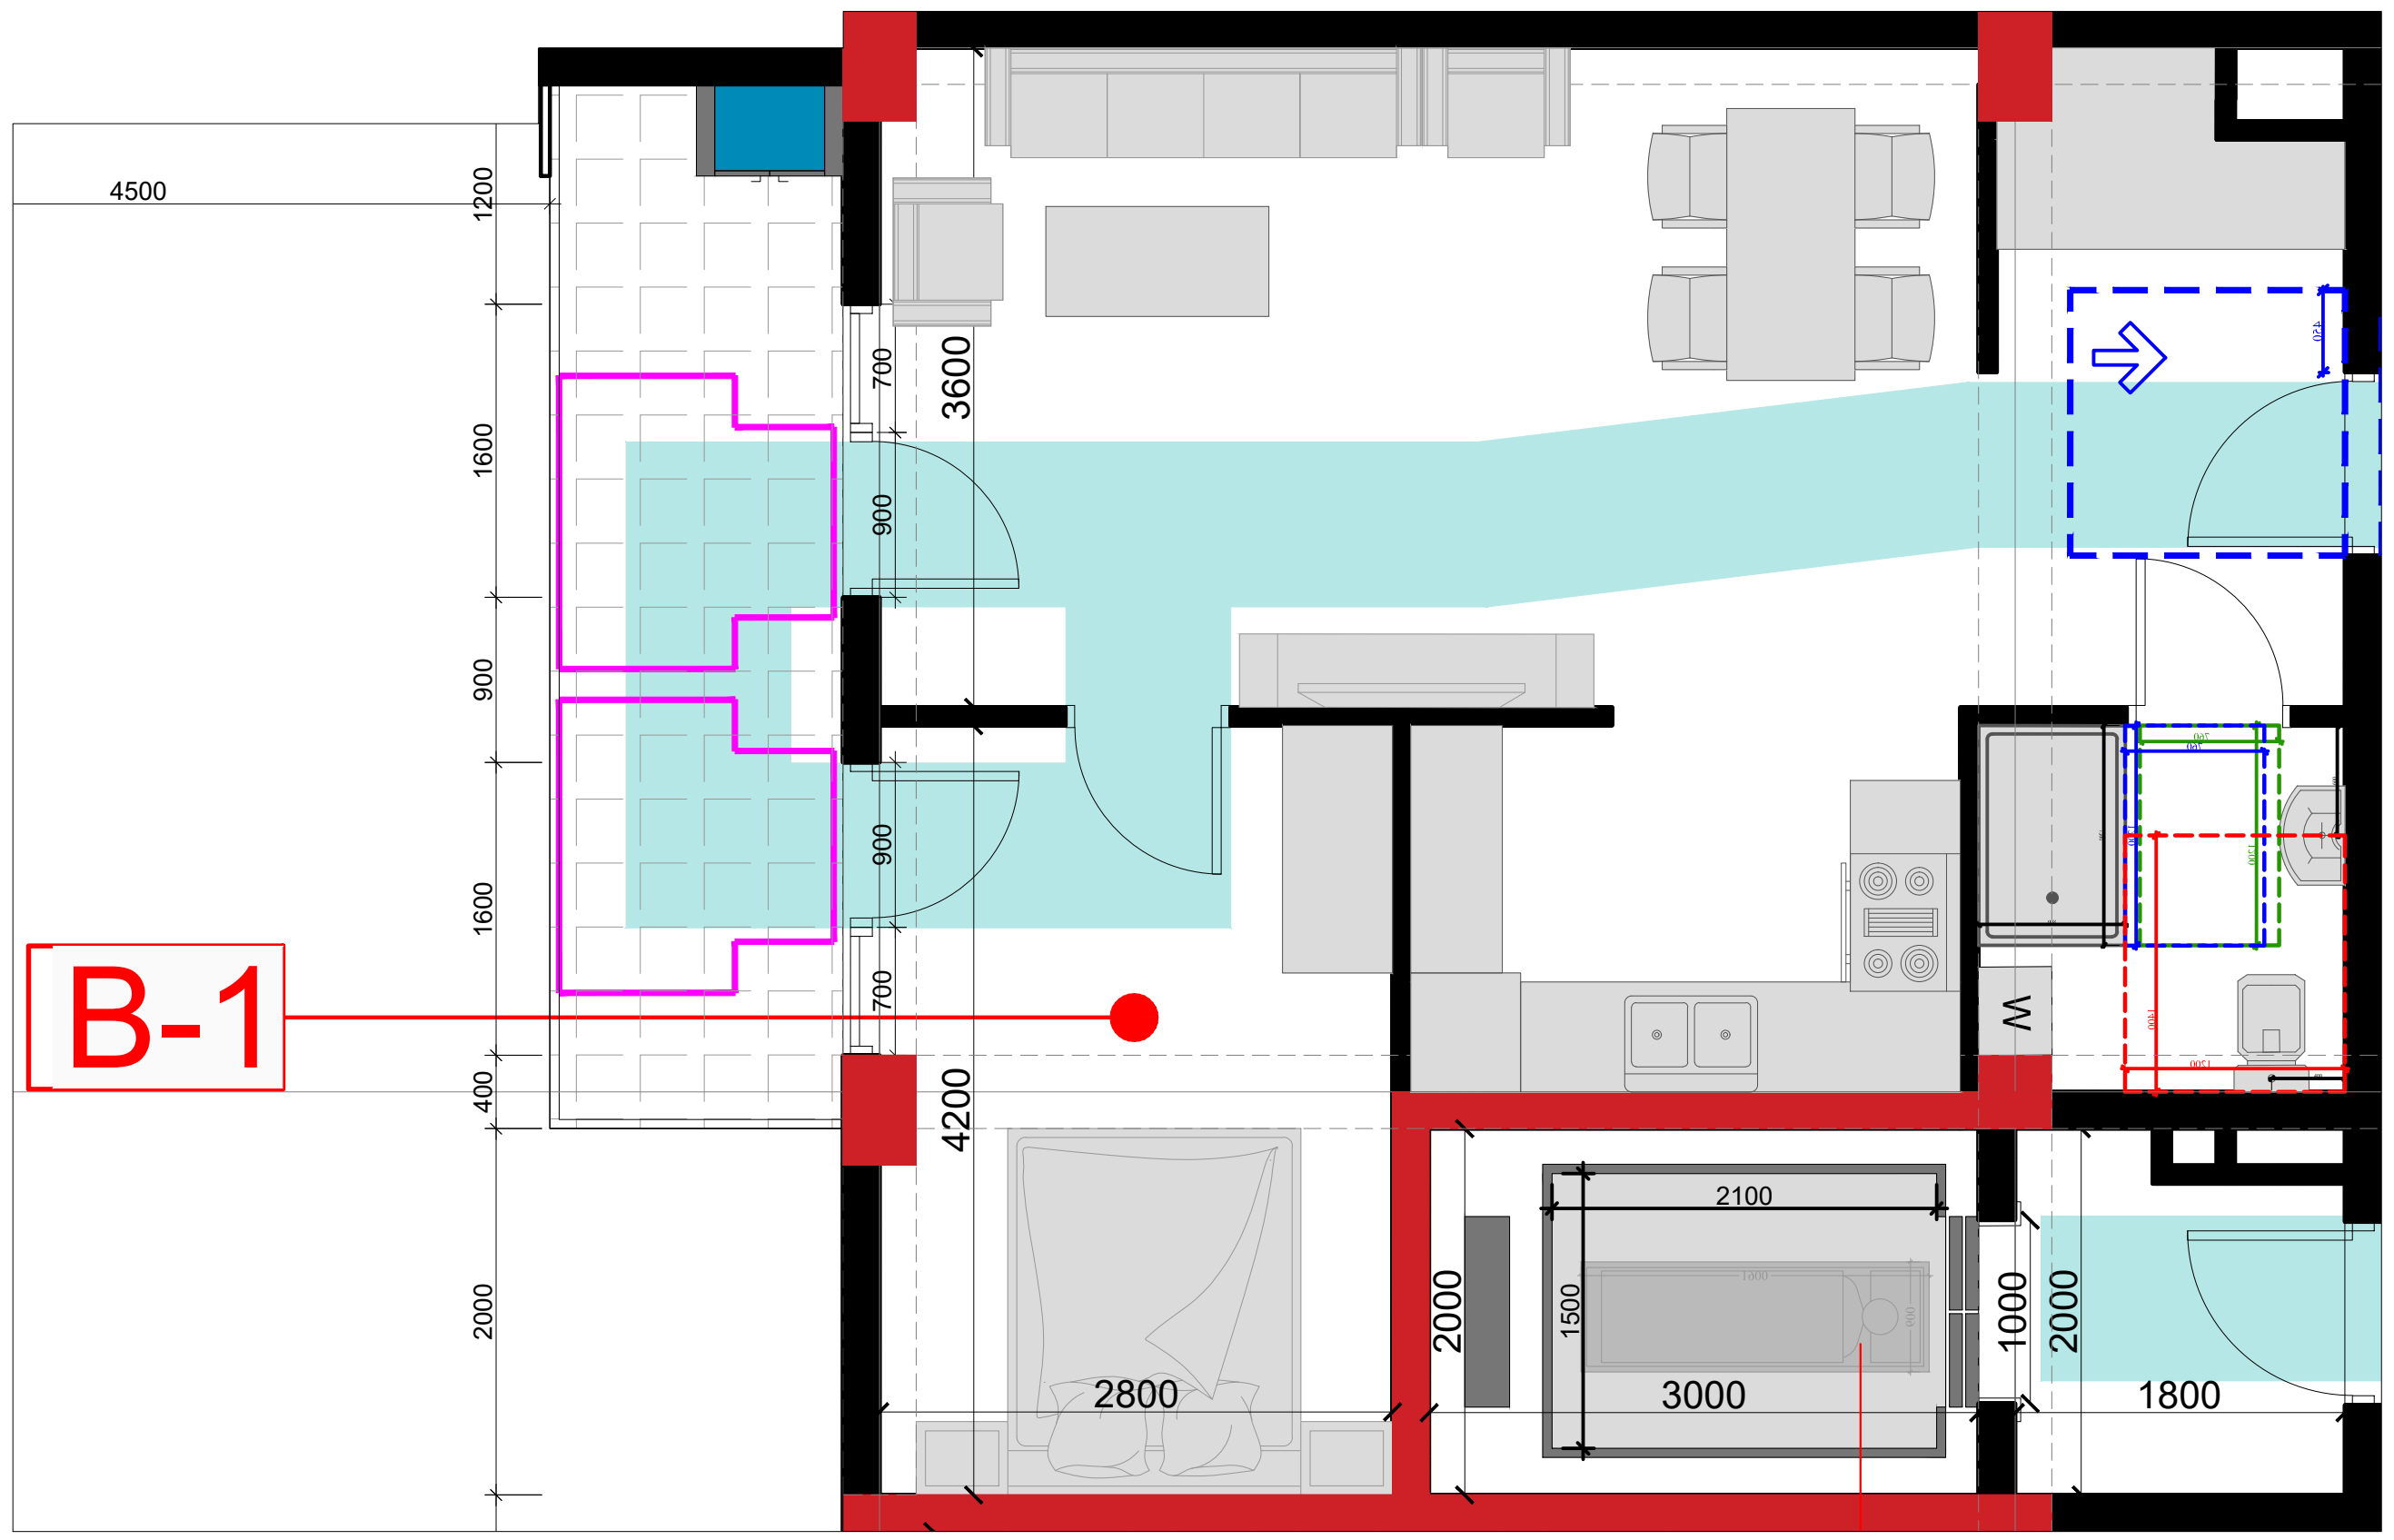

ბ - ტიპის სველი წერტილის მოწყობის გეგმა №1 მ 1:20

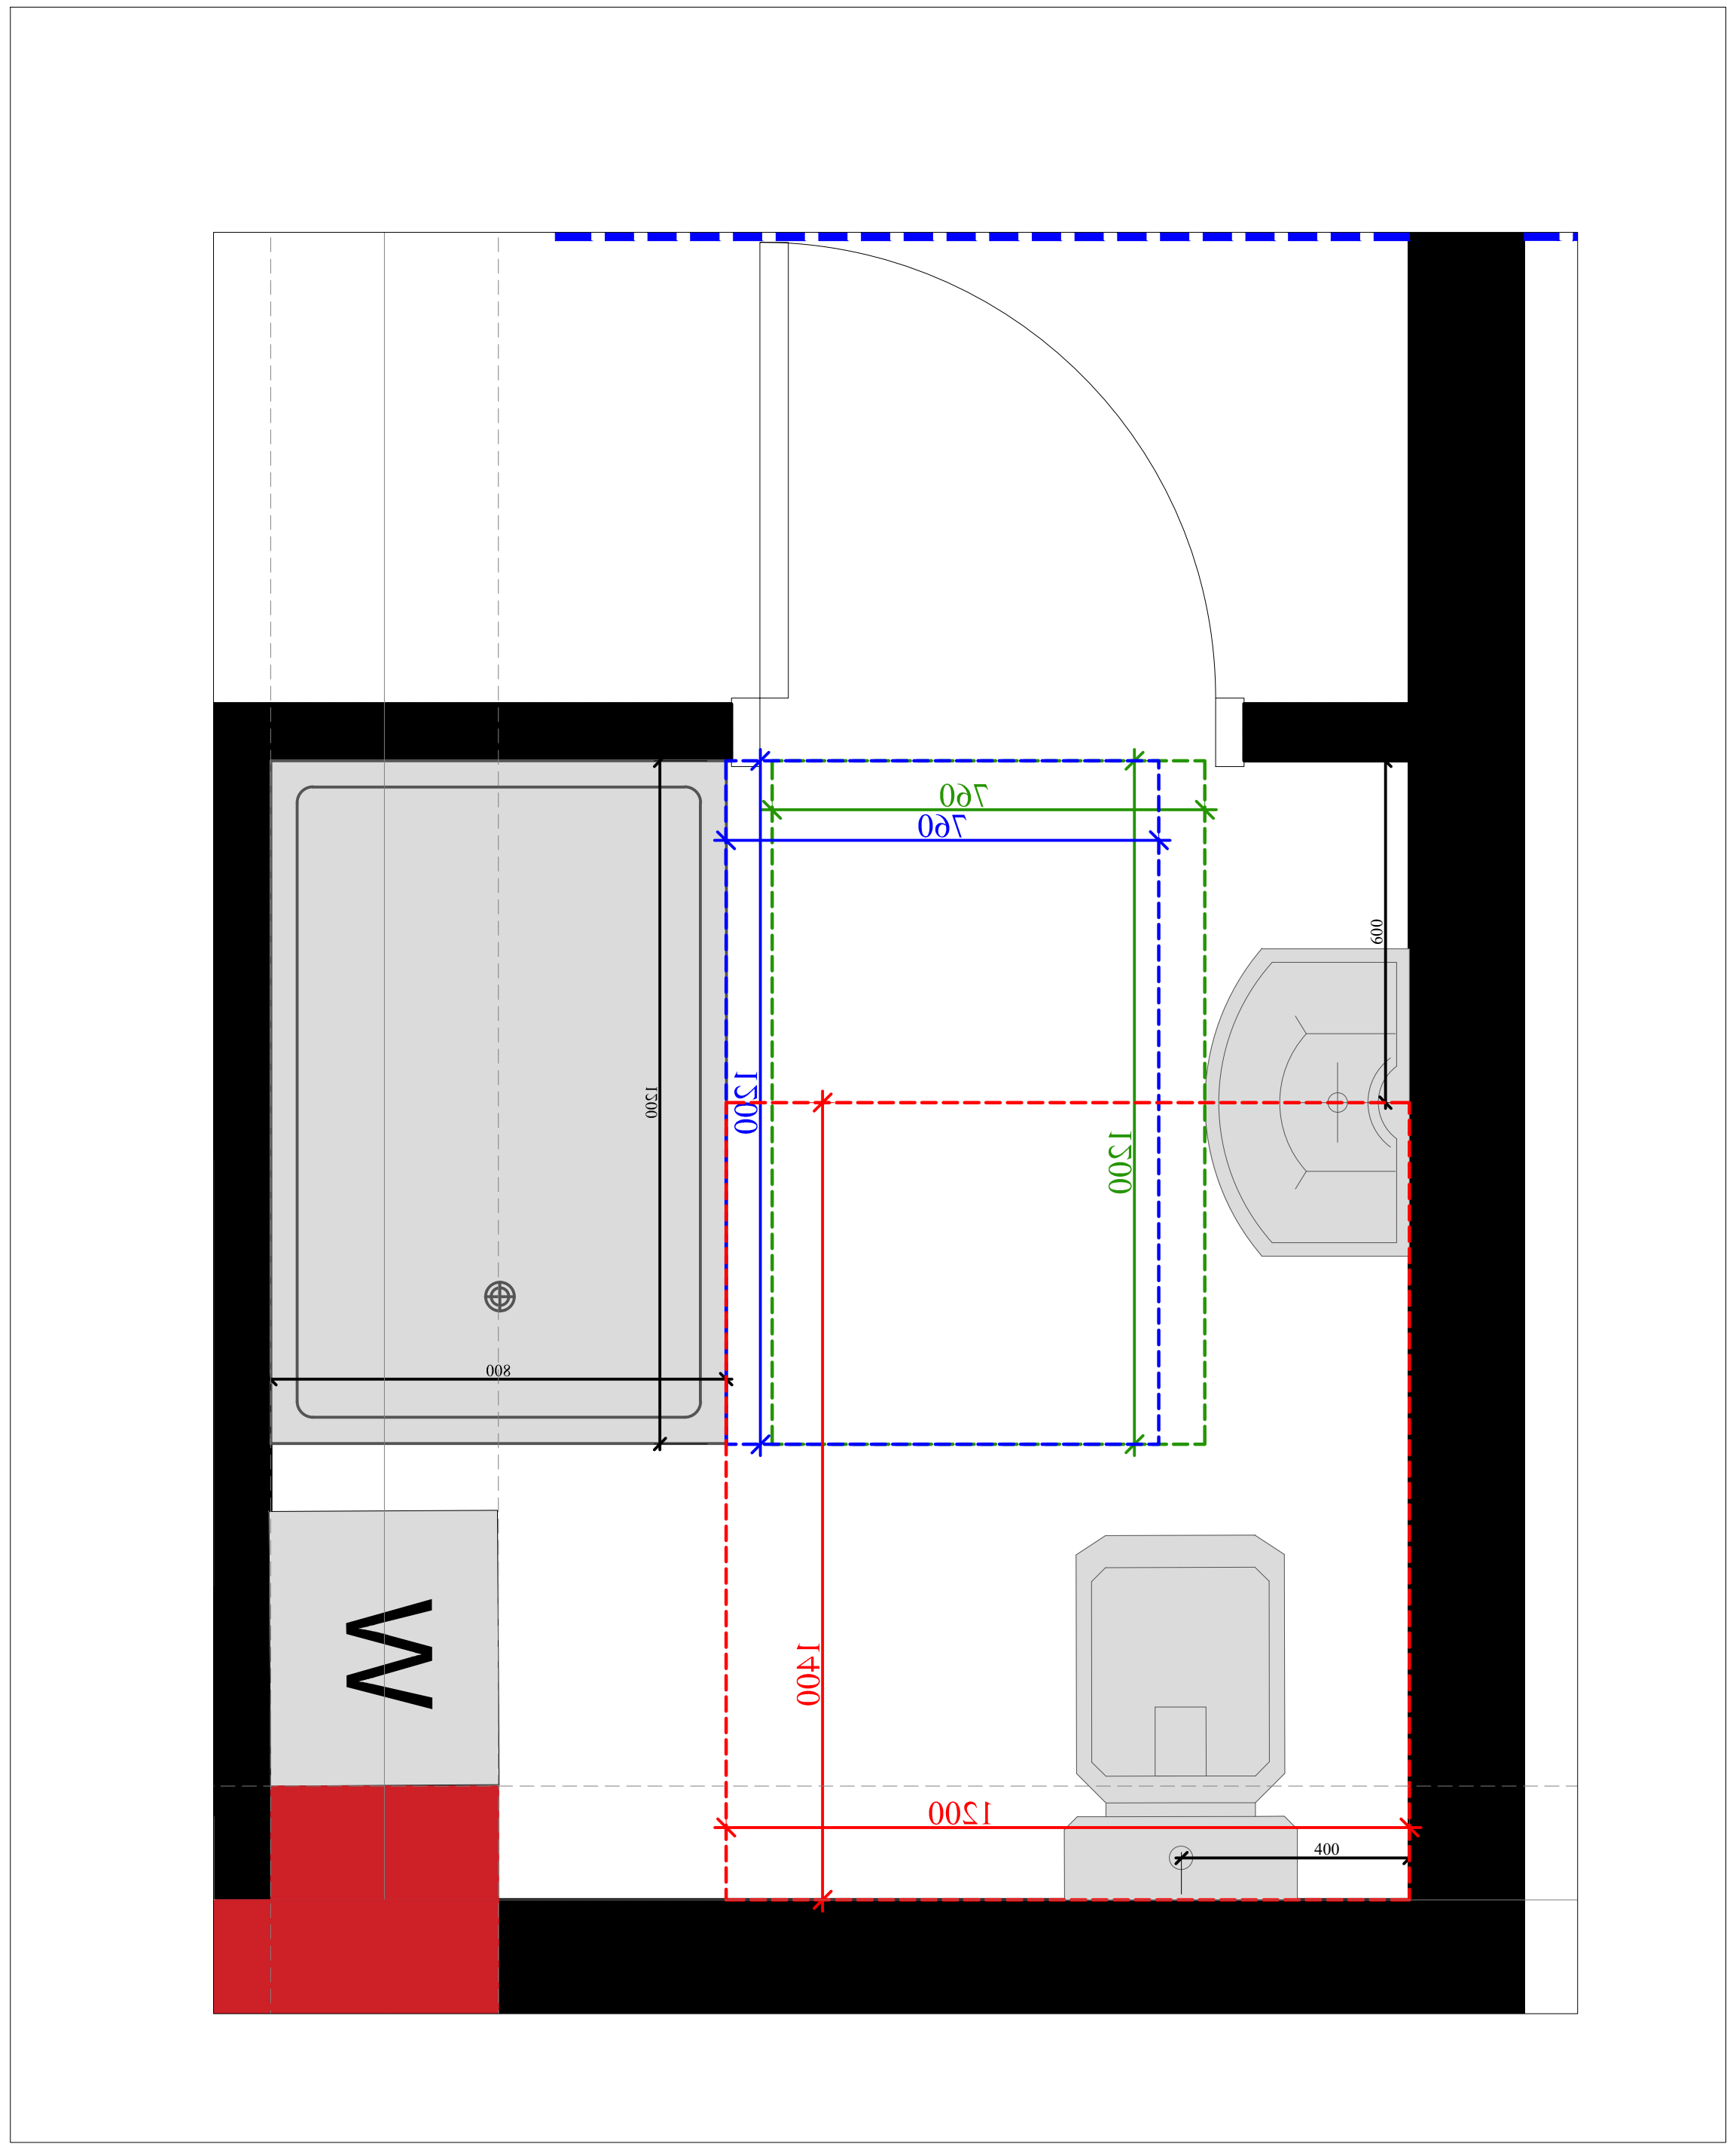

შემსრულებელი:
შპს "A-3"
ს/ნ 401978721

მის.: ქ.თბილისი, ზუგდიდის ქუჩა
№78 საქართველო, თბილისი

დამკვეთი:
შპს "გოჯი და კომპანია"
ს/ნ 204553438

მის.: მთაწმინდის რაიონი,
ლეონიძის ქ. №1

შენიშვნა:

ექსპლიკაცია
- საკადასტრო საზღვარი
- წარმოსახვითი სამეზობლო მიჯნა
- კონსტრუქციული ელემენტი
- შემავსებელი
- გათბობა-კონდიცირების განთავსების ადგილი
- წყალშემკრები მილი

სქემატური ჭრილი

მრავალბინიანი
საცხოვრებელი სახლი
მის: ქ. თბილისი, ევგენი მიქელაძის ქუჩა №9ა,
საკ: 01.13.03.023.089

CAD DWG File

ავტორი;არქიტექტორი: ლ.ქაგნიძე


არქიტექტორი: დ.კაკიძე

საავტორო უფლება:
ლ.ქაგნიძე

არქიტექტურული
დეტალები

მასშტაბი: 1:200
ფორმატი: A3
გვერდი: 08


მისაწვდომი ტუალეტი საოფისე სივრცეში

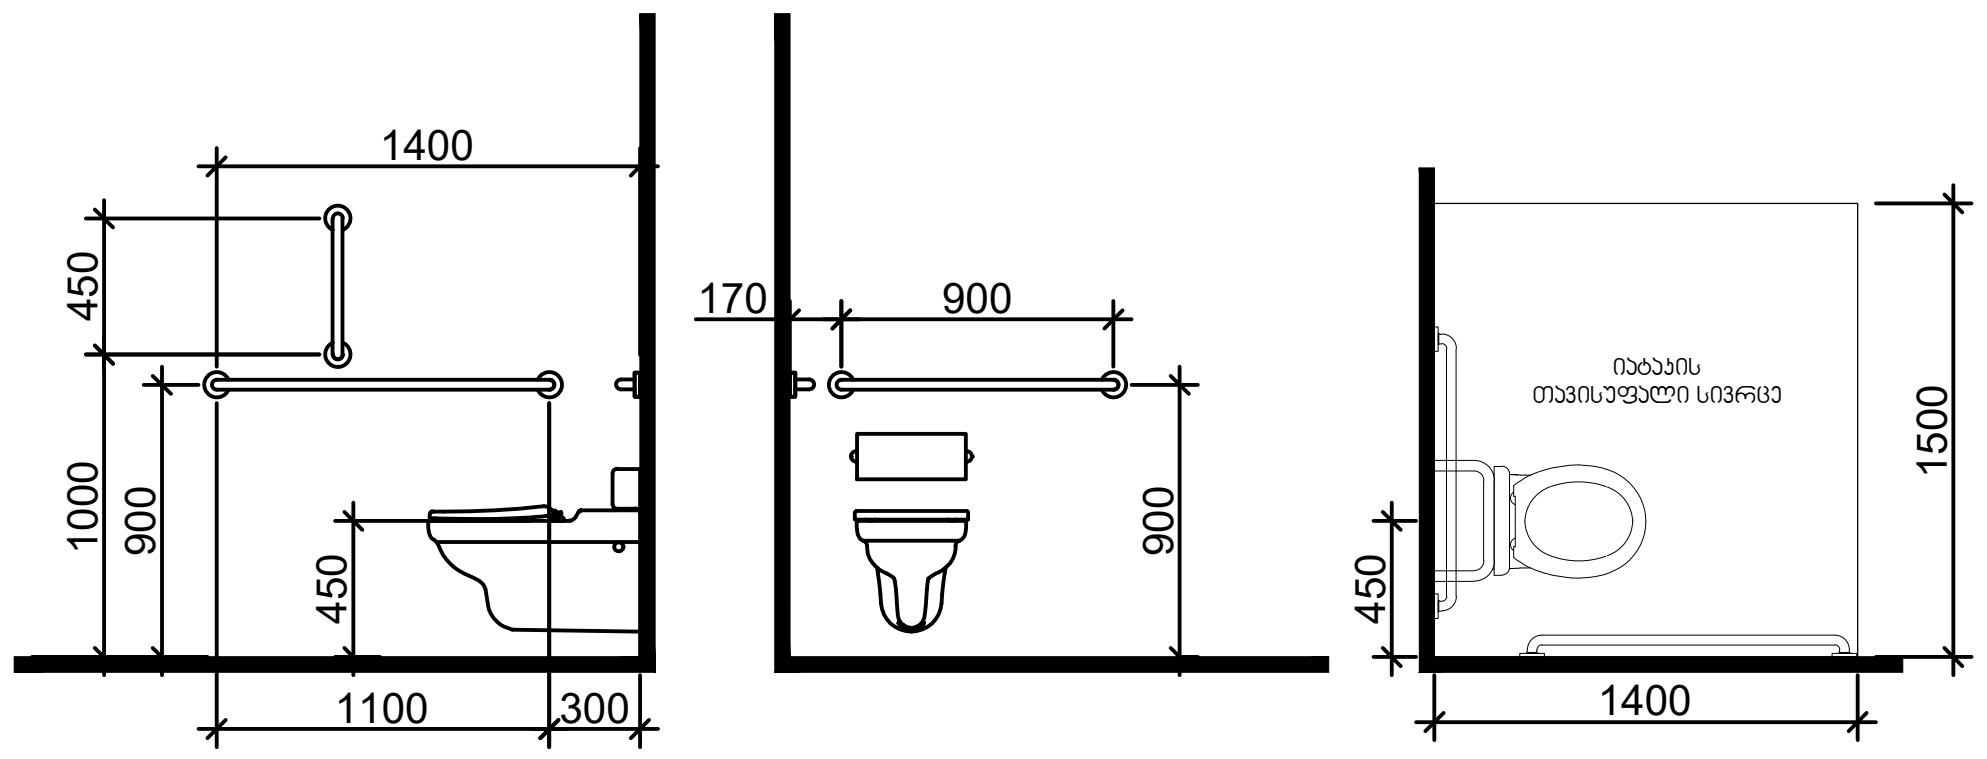

თავისუფალი სივრცე კართან მანევრირებისთვის
ანჯამიანი კარი
საკეტის მხრიდან მისაწვდომი - მიწოლით გაღება


ხელსაბანის მდებარეობა

თავისუფალი სივრცე ფეხის ფალანგისთვის

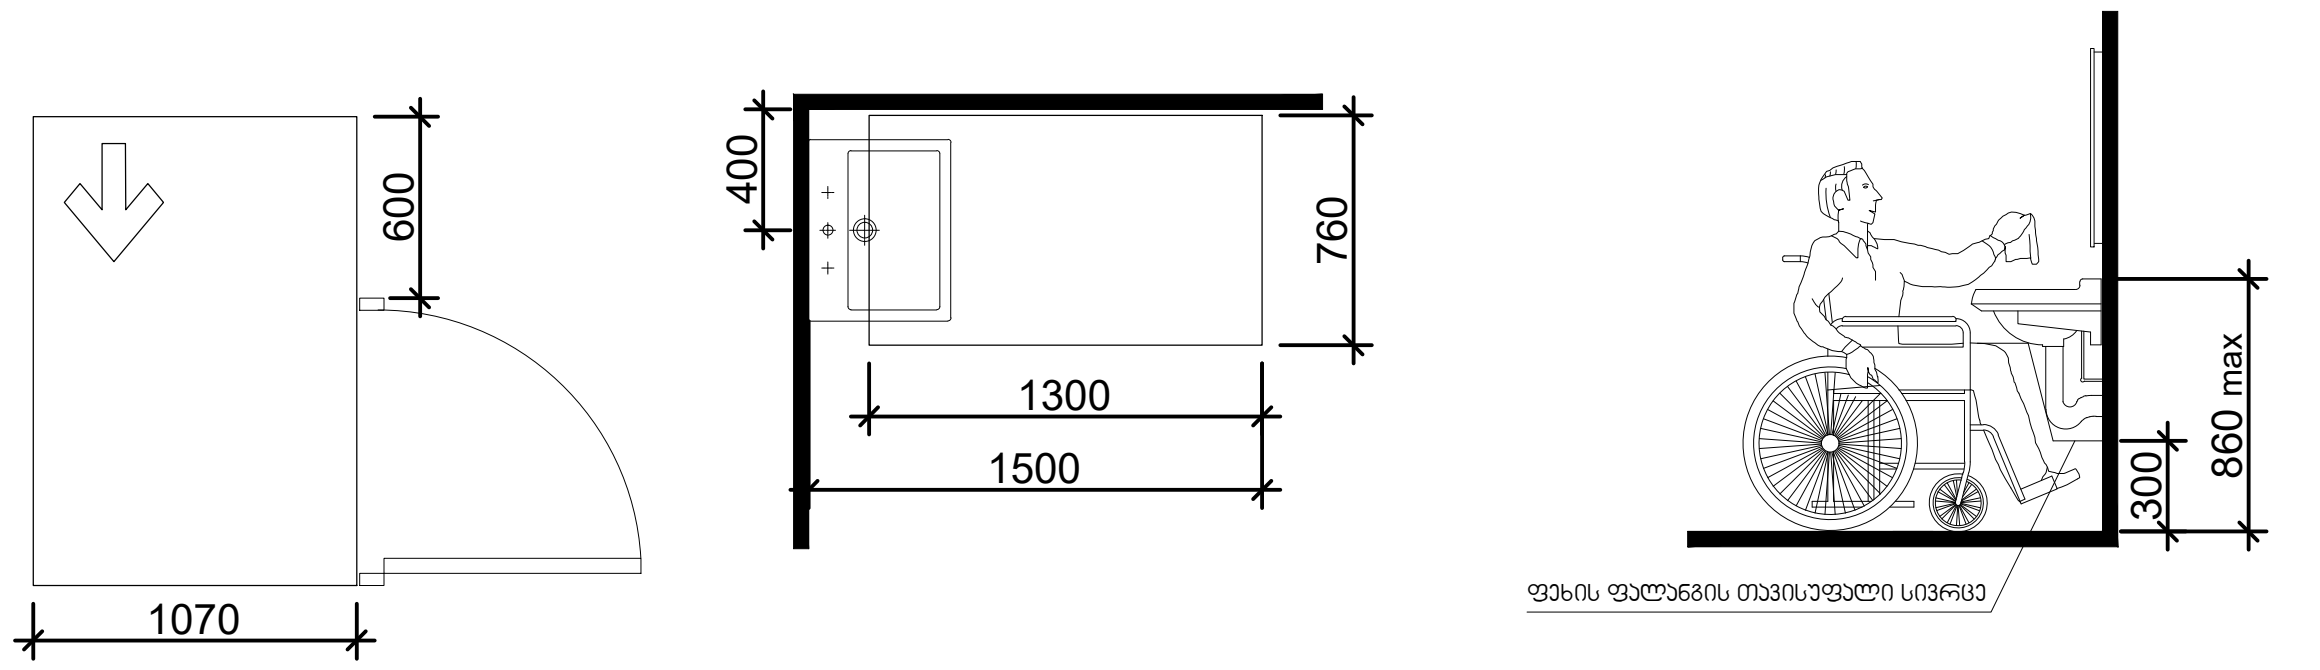


მისაწვდომი ტუალეტი "ა" ტიპის ერთეულში

უნიტაზის და ხელმოსაჭიდი ძელების (საჭიროების შემხვევაში) მდებარეობა

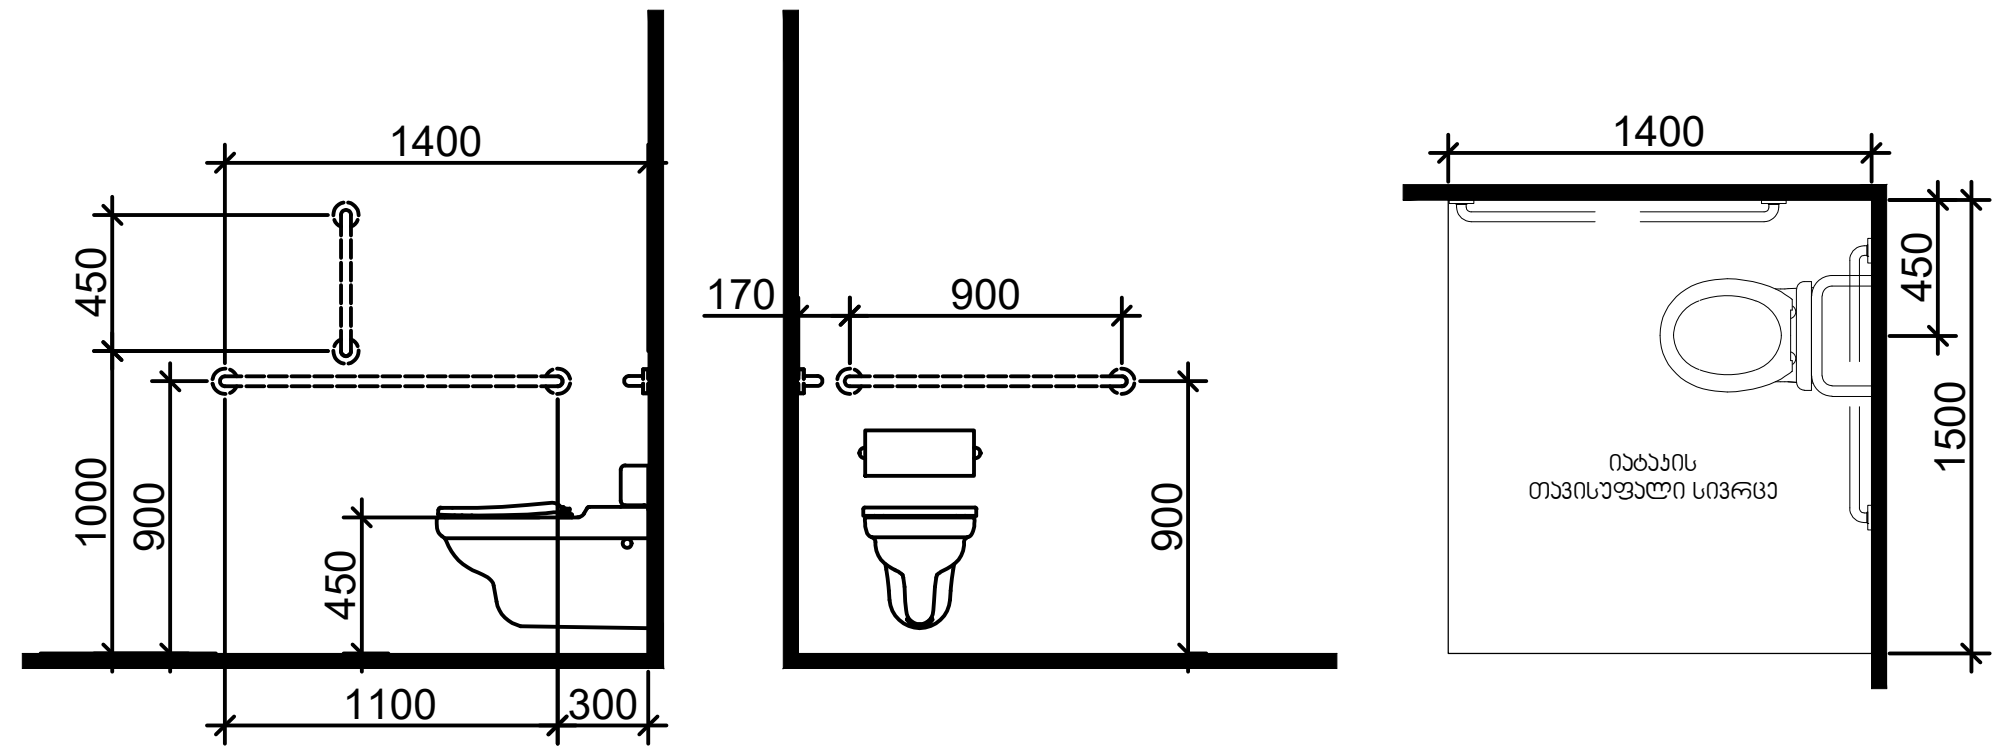

ხელსაბანის მდებარეობა

თავისუფალი სივრცე
ფეხის ფალანგისთვის

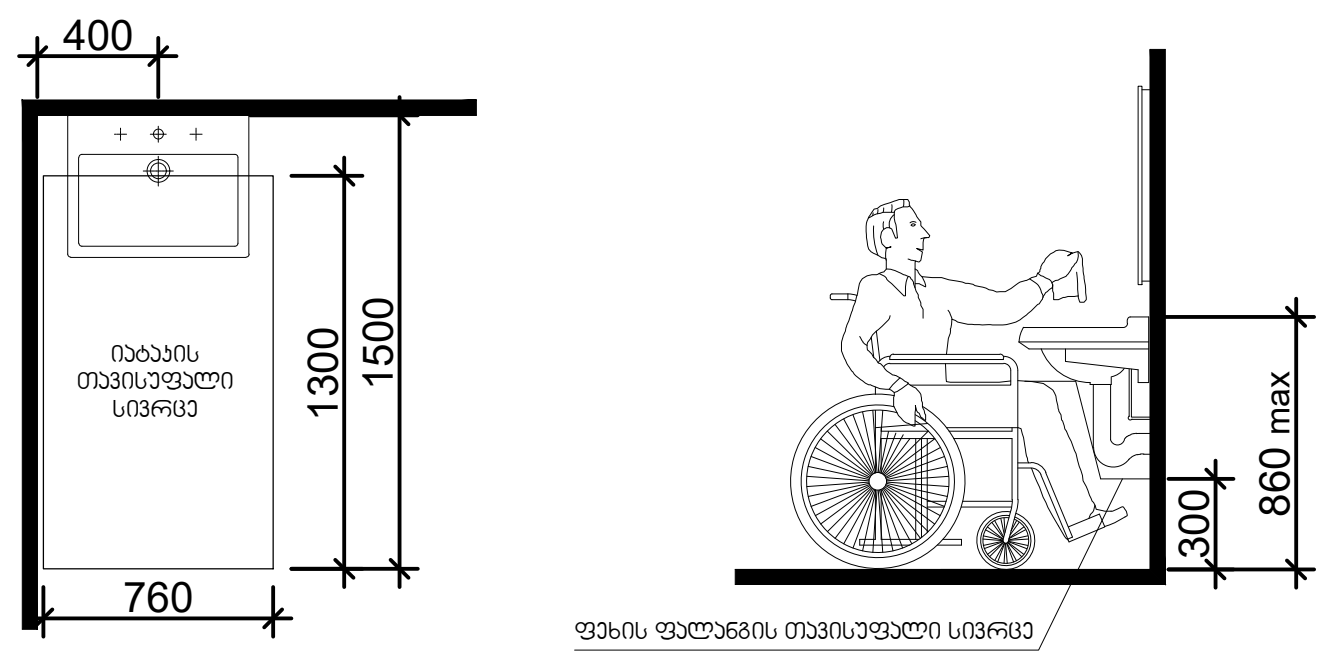


მისაწვდომი ტუალეტი საჯარო სივრცეში

სალაროს დახლი

თავისუფალი სივრცე კართან მანევრირებისთვის
ანჯამიანი კარი
ანჯამის მხრიდან მისაწვდომი - მიწოლით გაღება

ხელსაბანის მდებარეობა

თავისუფალი სივრცე ფეხის ფალანგისთვის

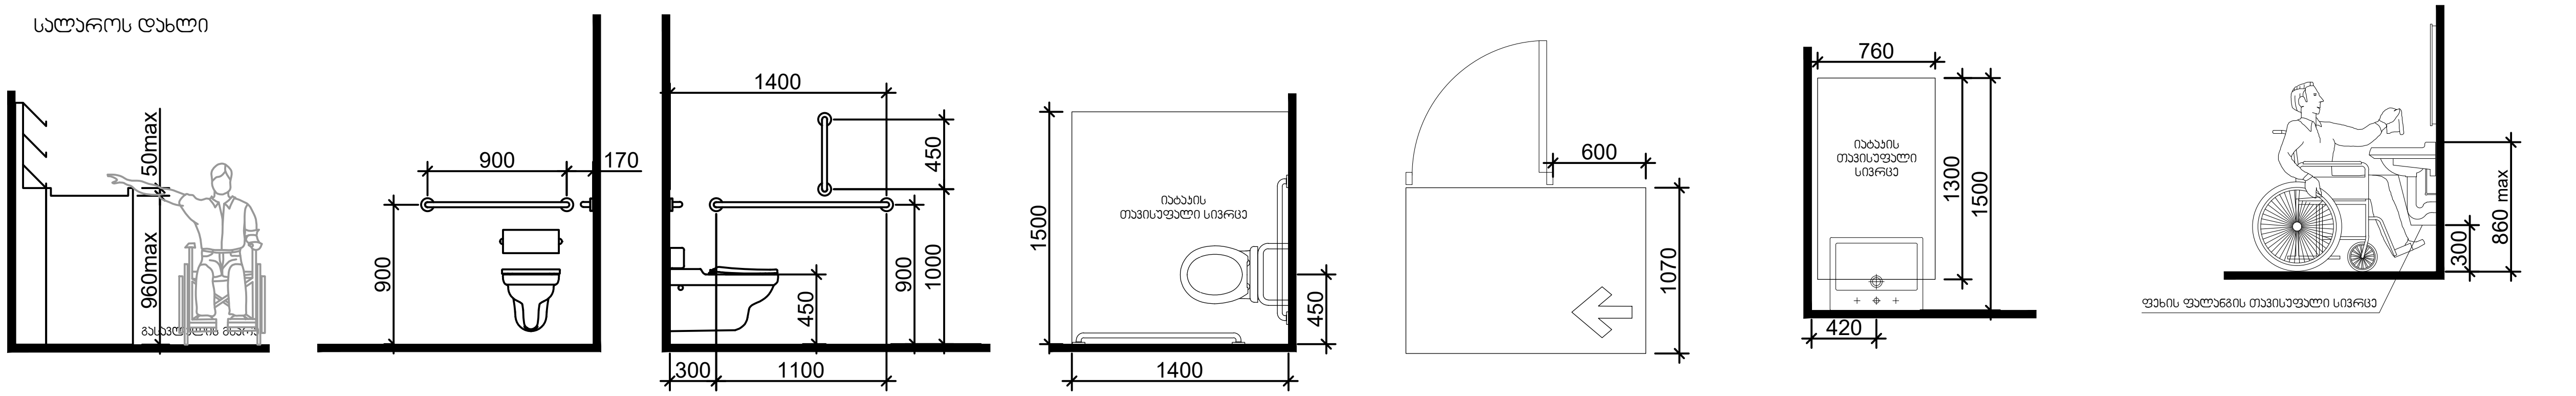

შემსრულებელი:
შპს "A-3"
ს/ნ 401978721

მის.: ქ.თბილისი, ზუგდიდის ქუჩა
№78 საქართველო, თბილისი

დამკვეთი:
შპს "გოკი და კომპანია"
ს/ნ 204553438

მის.: მთაწმინდის რაიონი,
ლეონიძის ქ. №1

შენიშვნა:

ექსპლიკაცია
- საკადასტრო საზღვარი
- წარმოსახვითი სამეზობლო მიჯნა
- კონსტრუქციული ელემენტი
- შემავსებელი
- გათბობა-კონდიცირების განთავსების ადგილი
- წყალშემკრები მილი

სქემატური ჭრილი

მრავალბინიანი საცხოვრებელი სახლი

მის: ქ. თბილისი, ევგენი მიქელაძის ქუჩა №9ა,
საკ: 01.13.03.023.089

CAD DWG File

ავტორი;არქიტექტორი: ლ.ქაბნიძე


არქიტექტორი: დ.კაკიძე

საავტორო უფლება:
ლ.ქაბნიძე


არქიტექტურული დეტალები

მასშტაბი: 1:200
ფორმატი: A3
გვერდი: 08


ბეგმა ტიპიურ სართულზე მ. 1:75

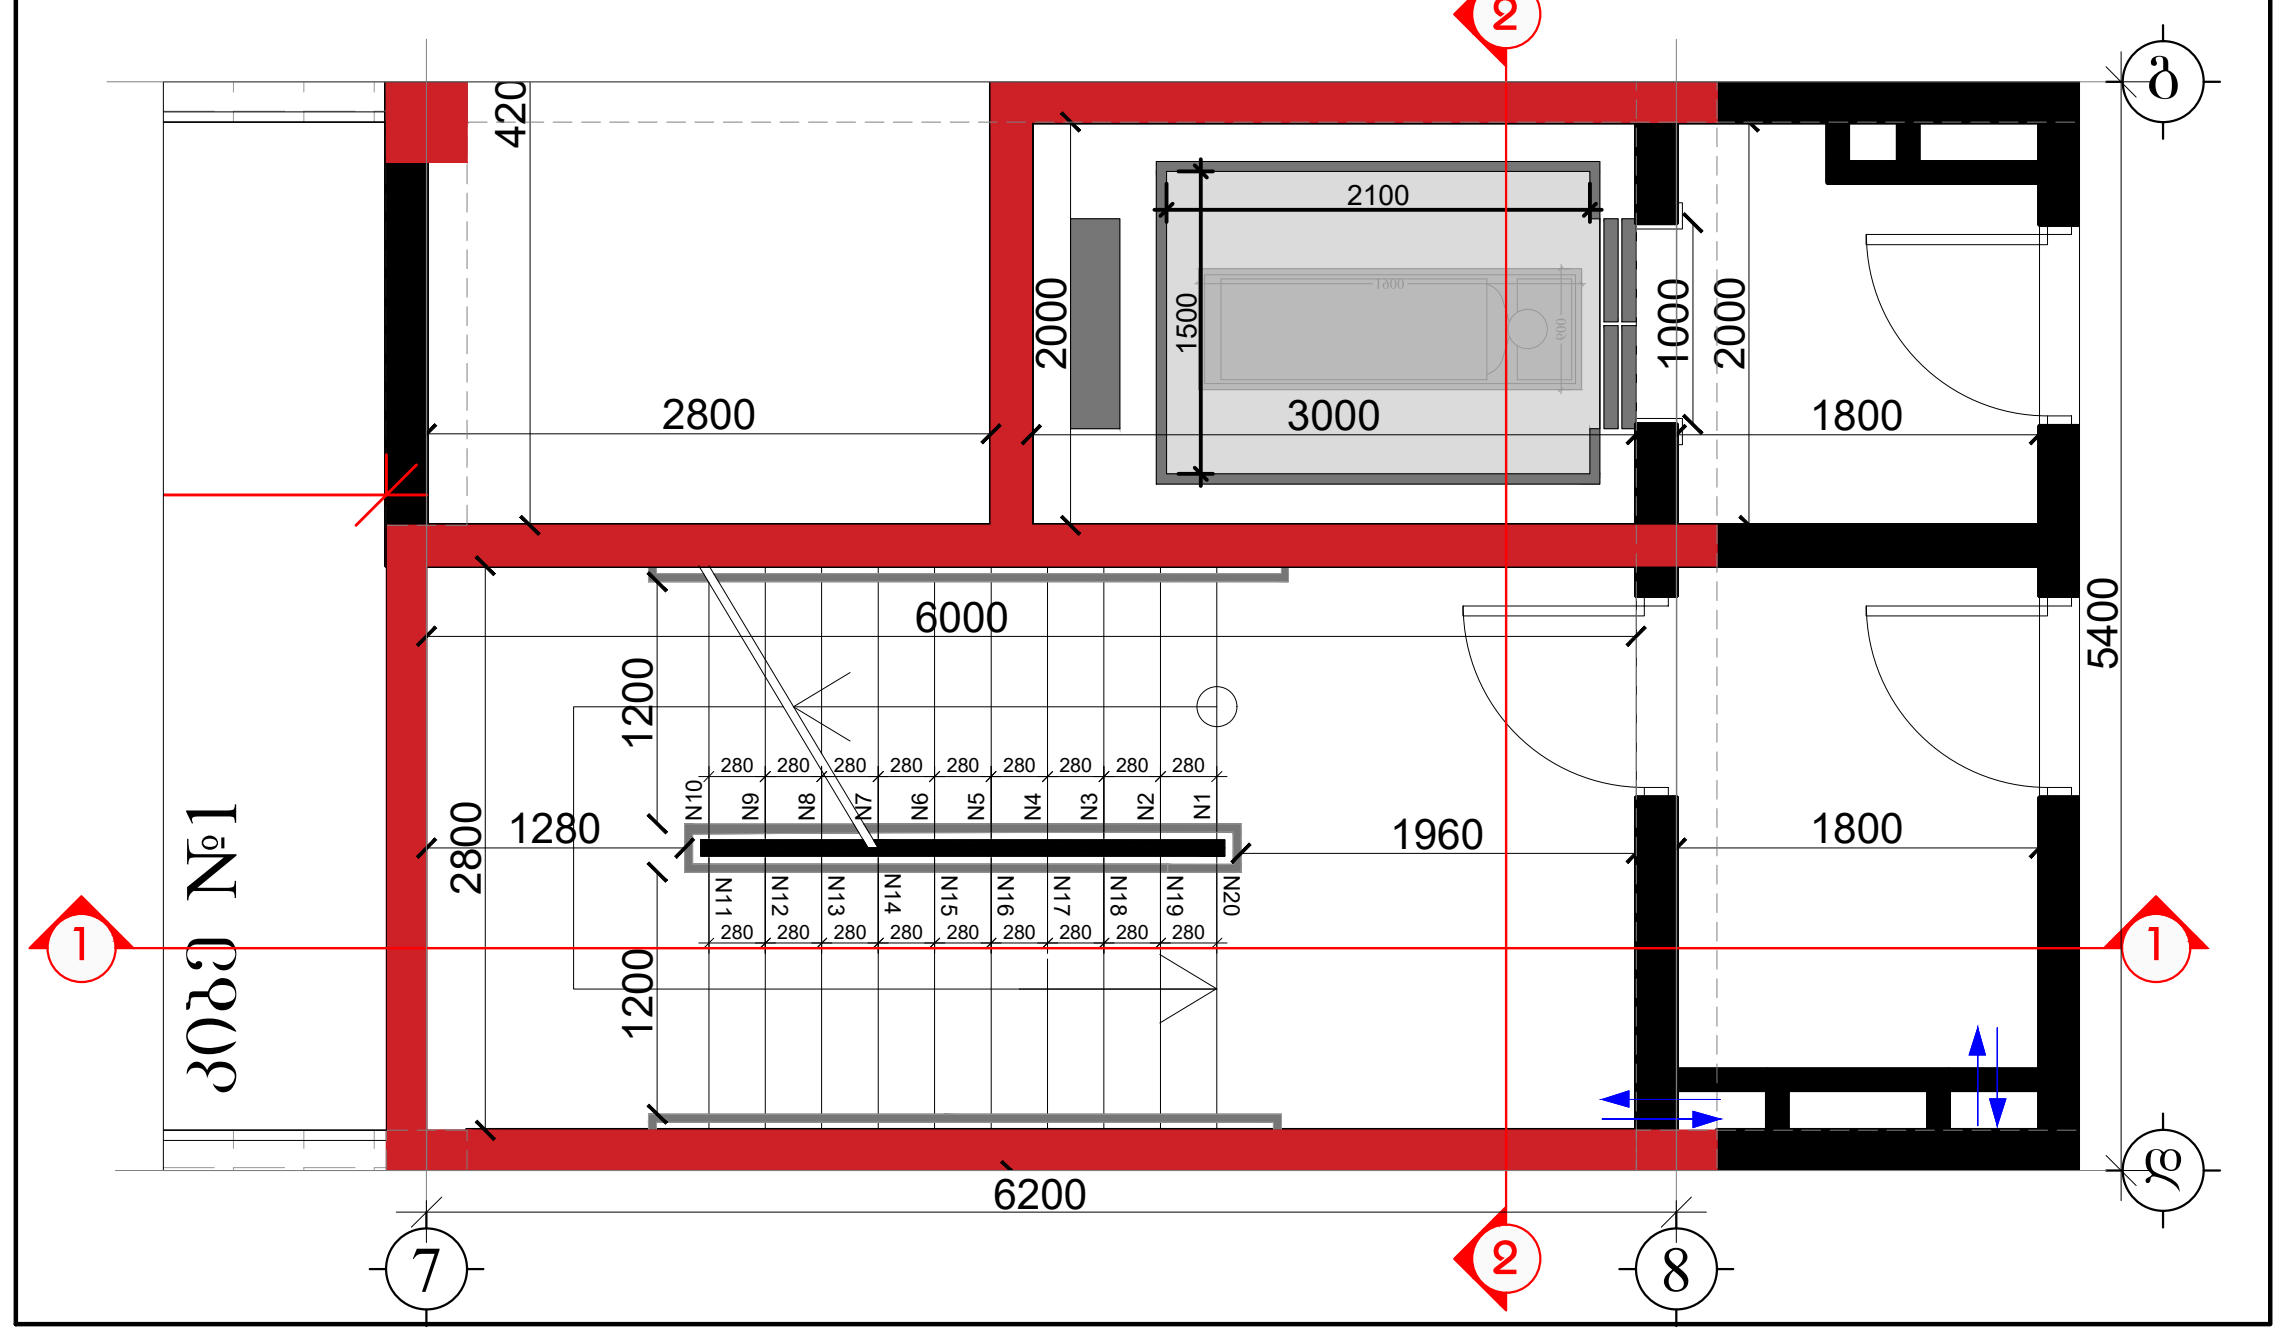


ბეგმა 0.00 ნიშნულზე მ. 1:75

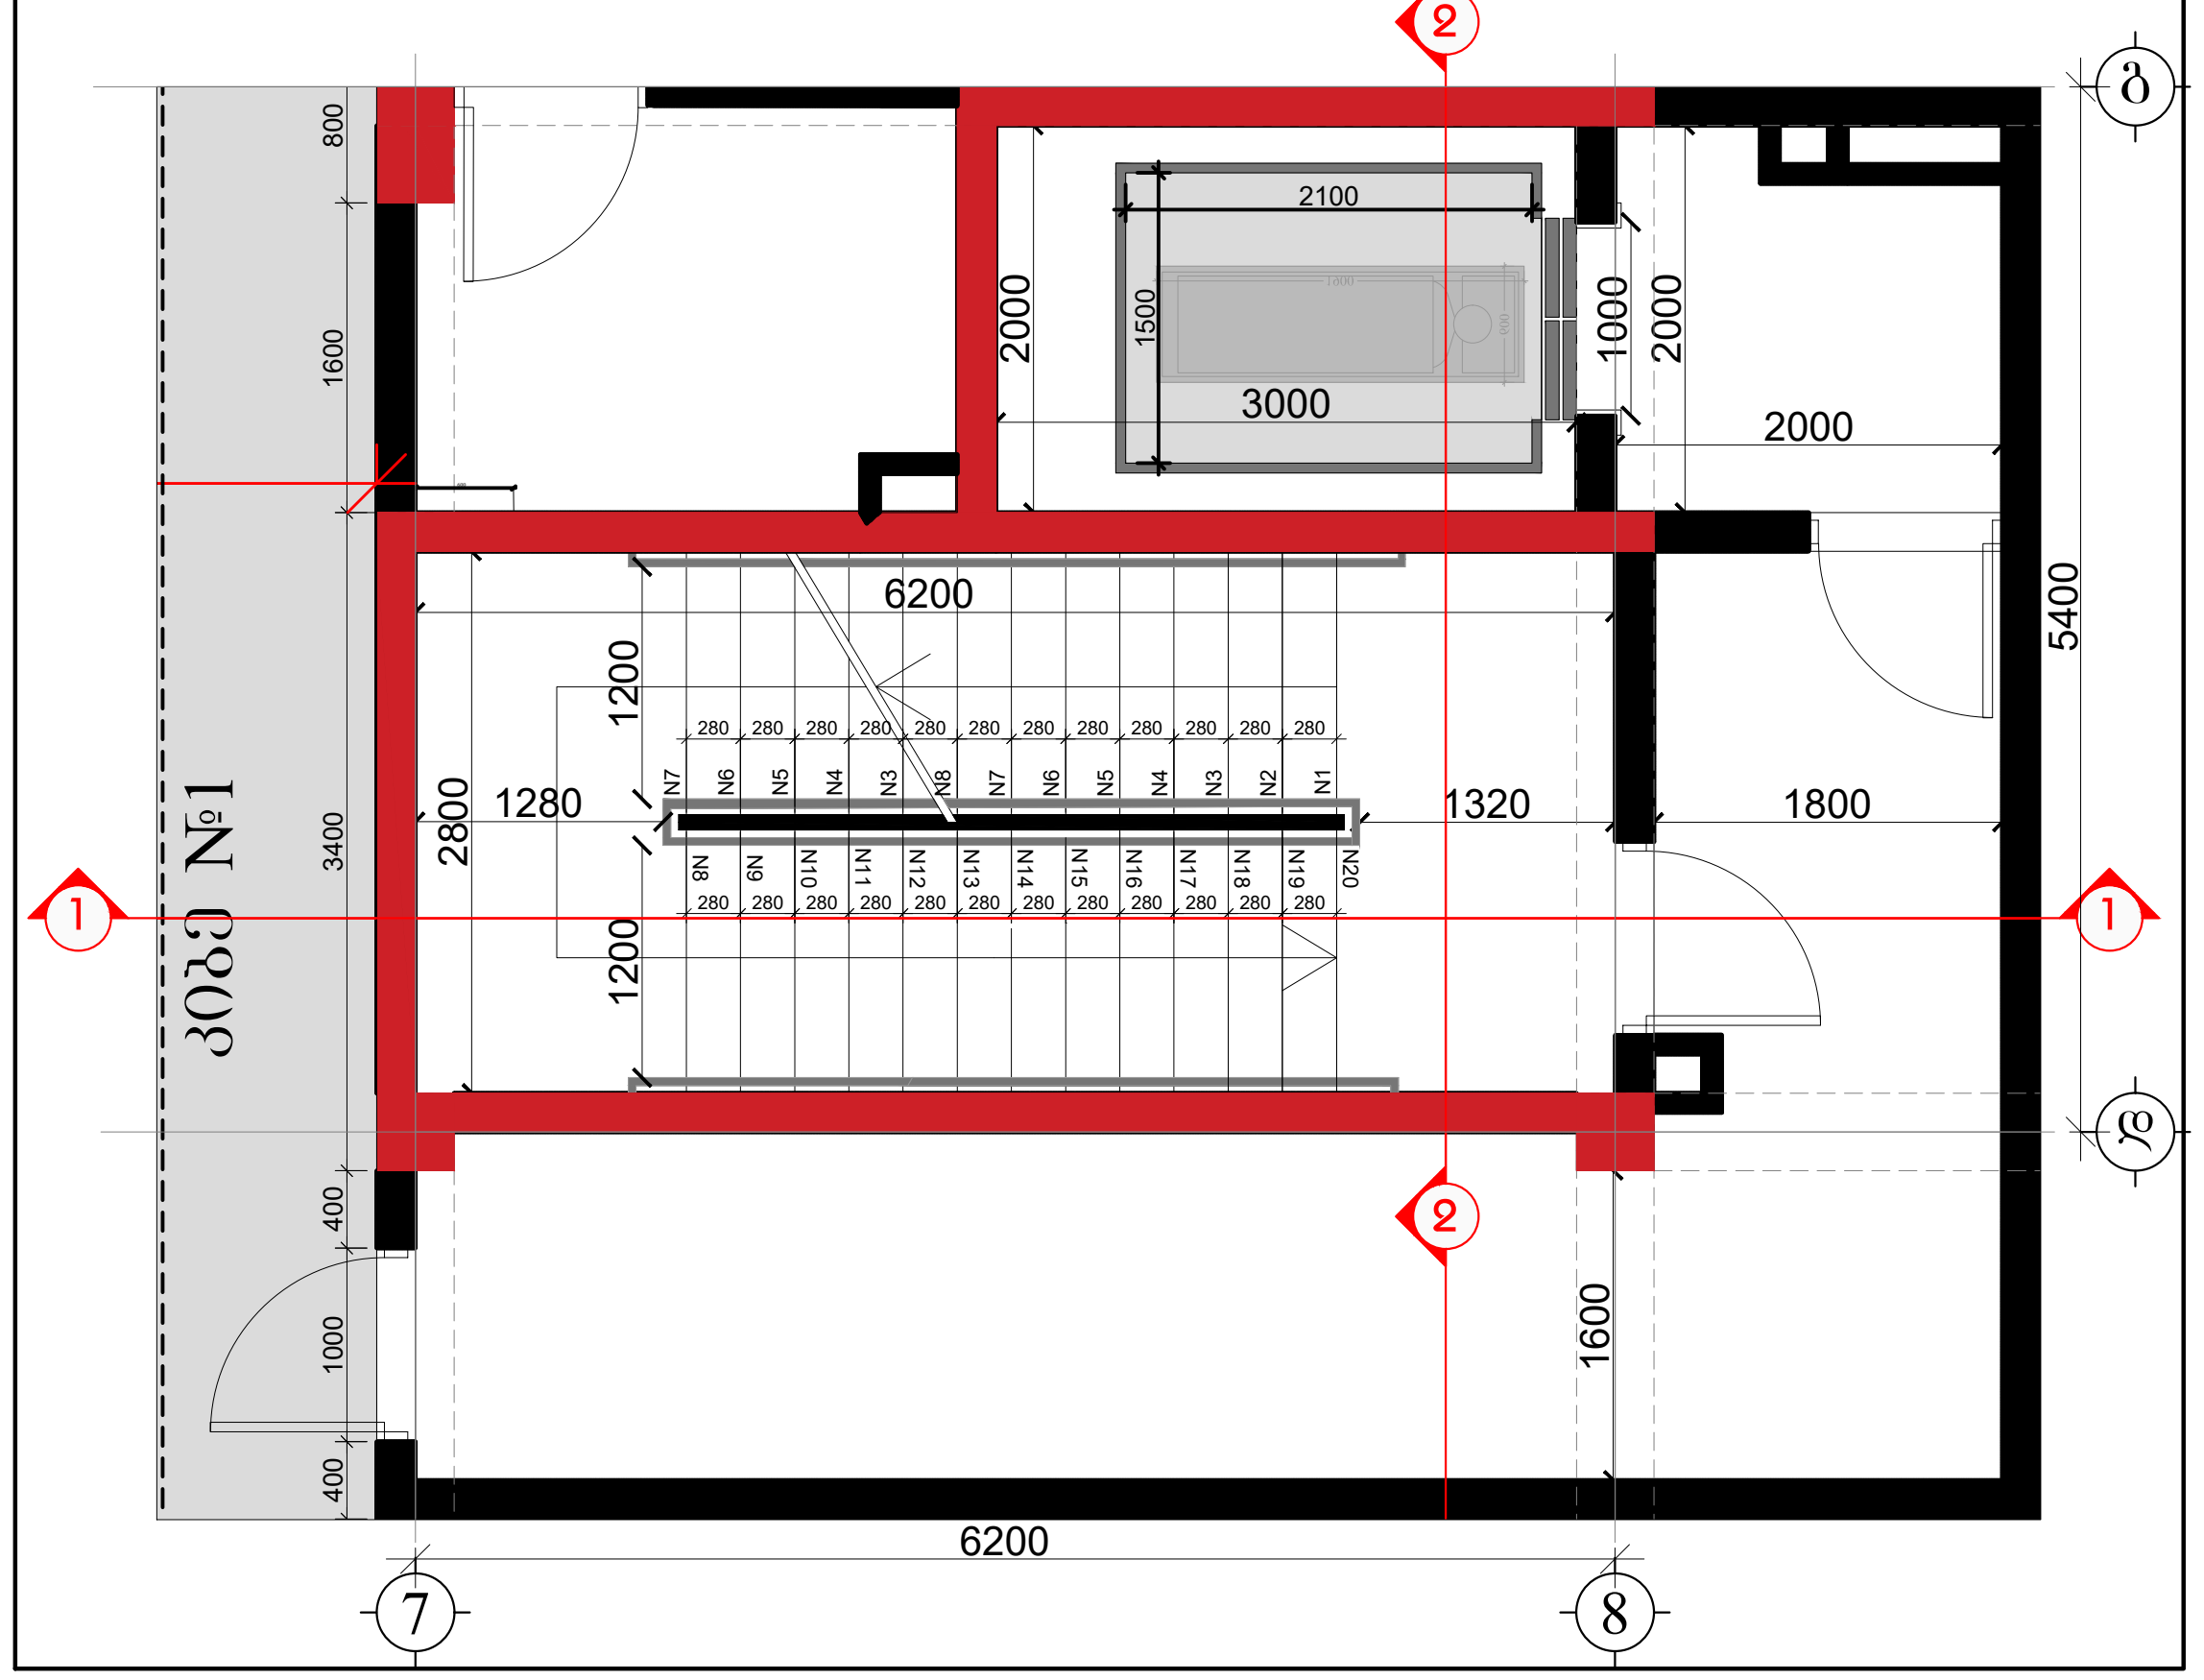


ჭრილი 1-1 მ. 1:200

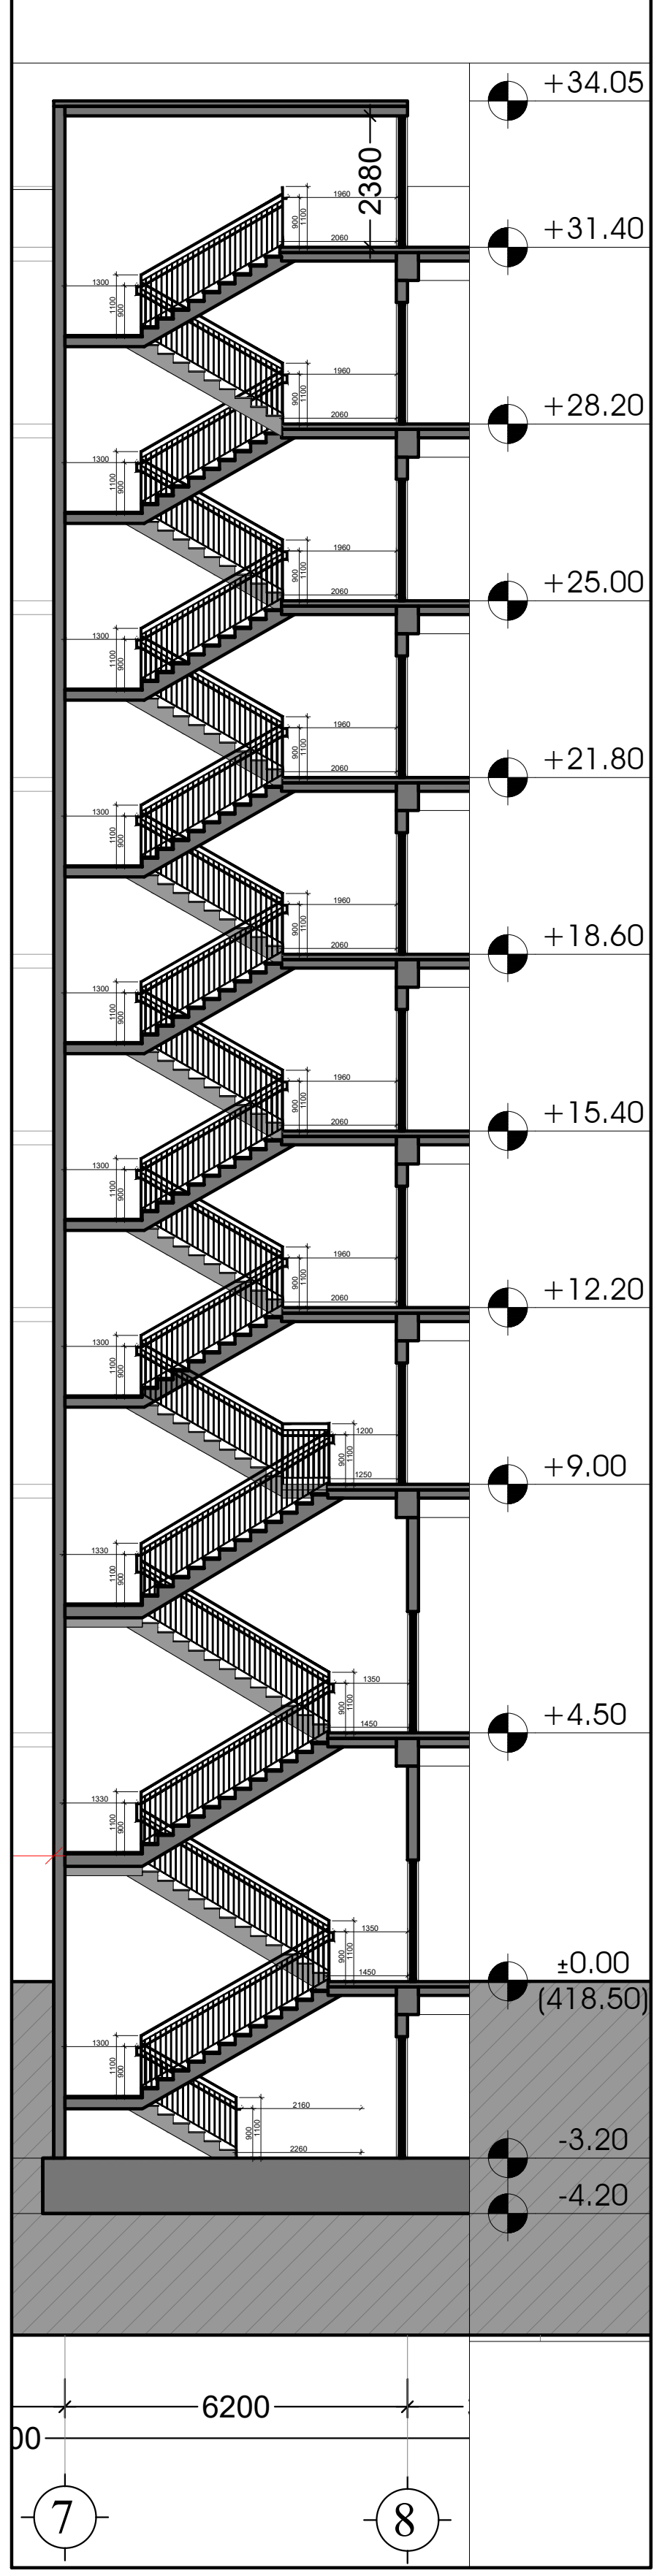


ჭრილი 2-2 მ. 1:200

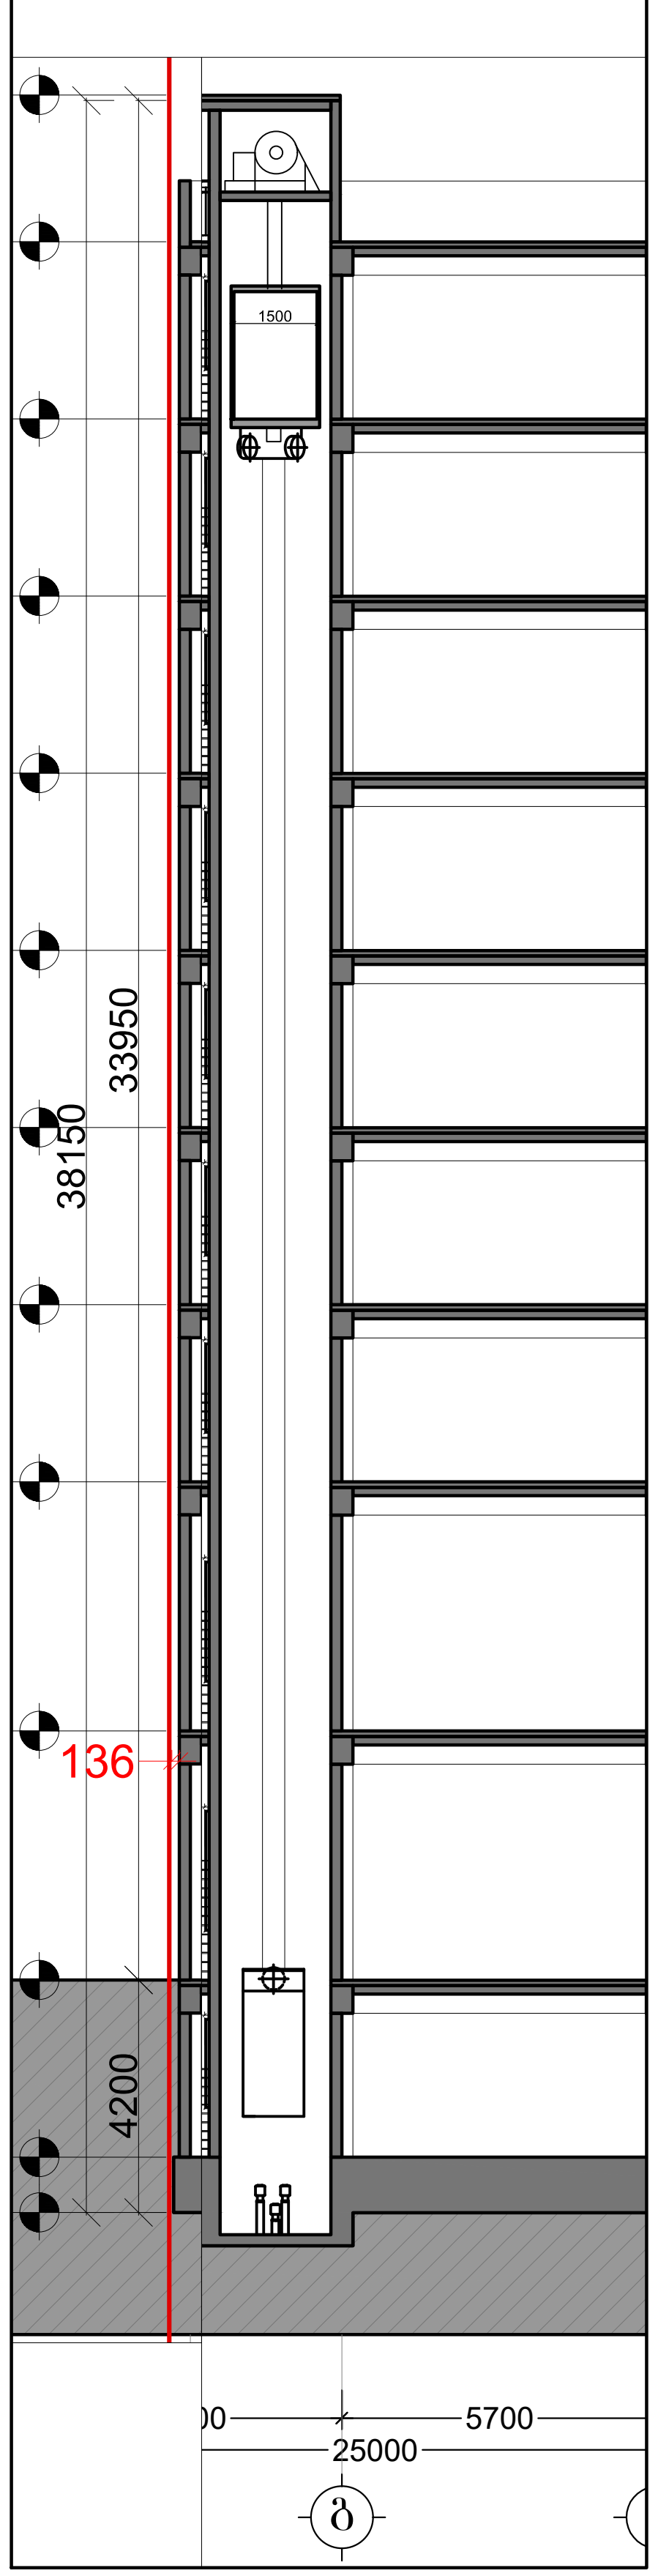

ჭრილი 1-1 მ. 1:50

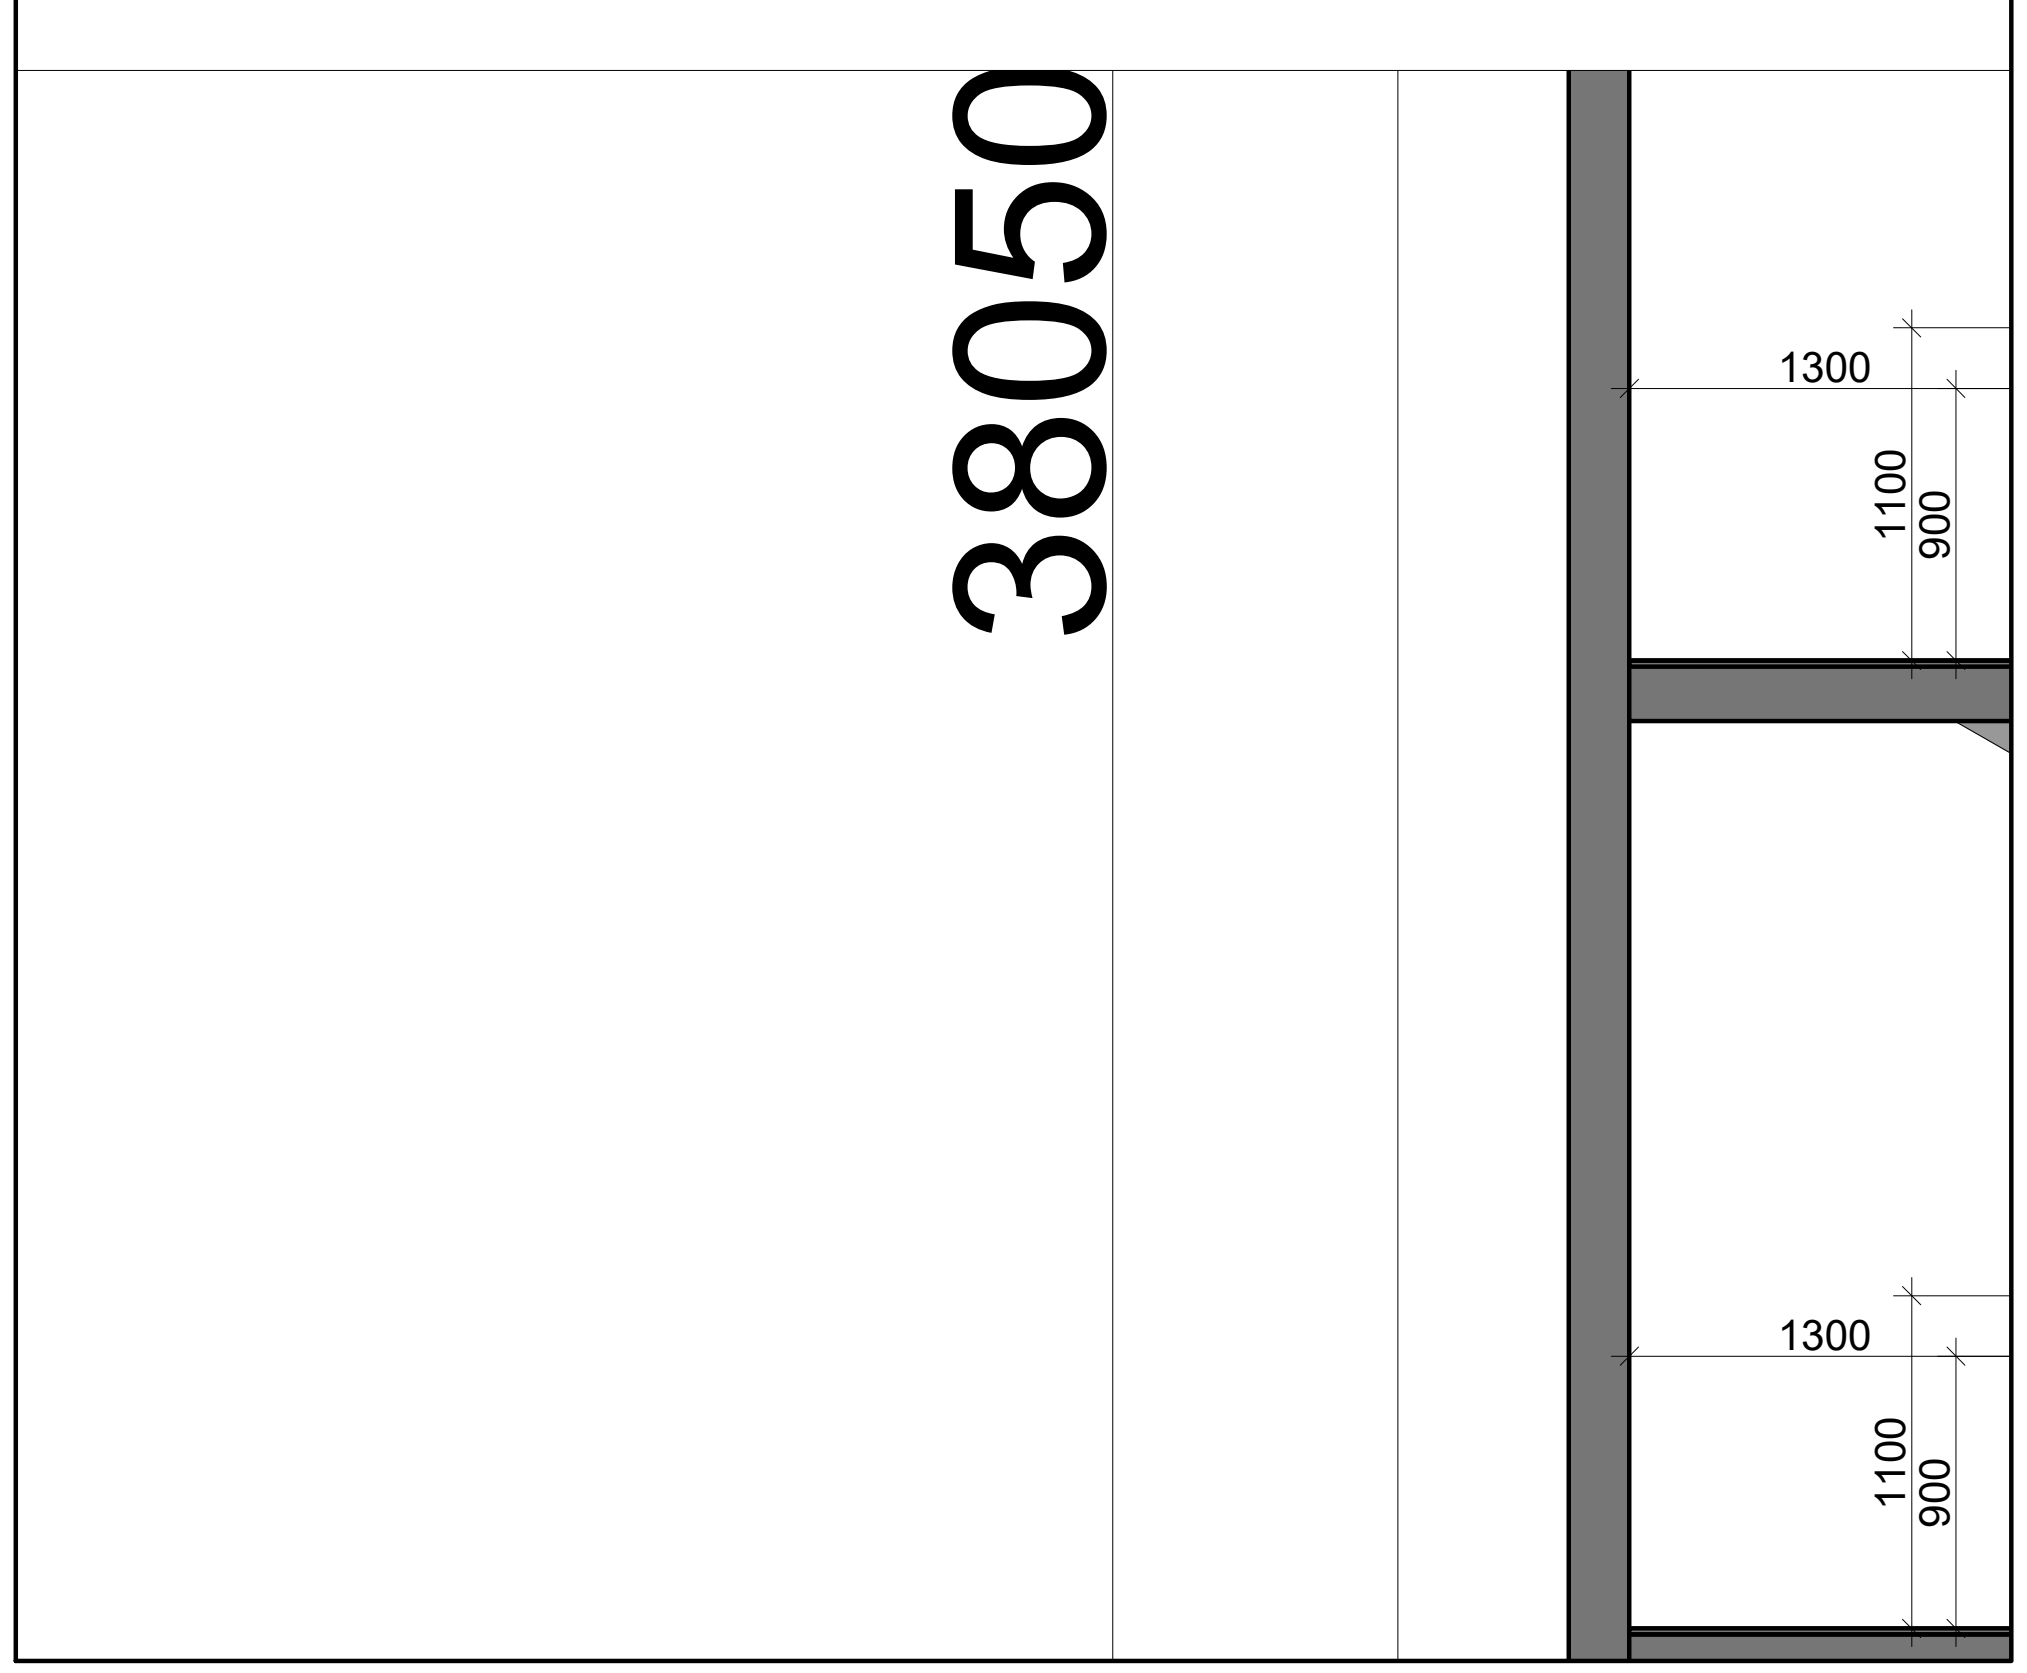


ჭრილი 2-2 მ. 1:50

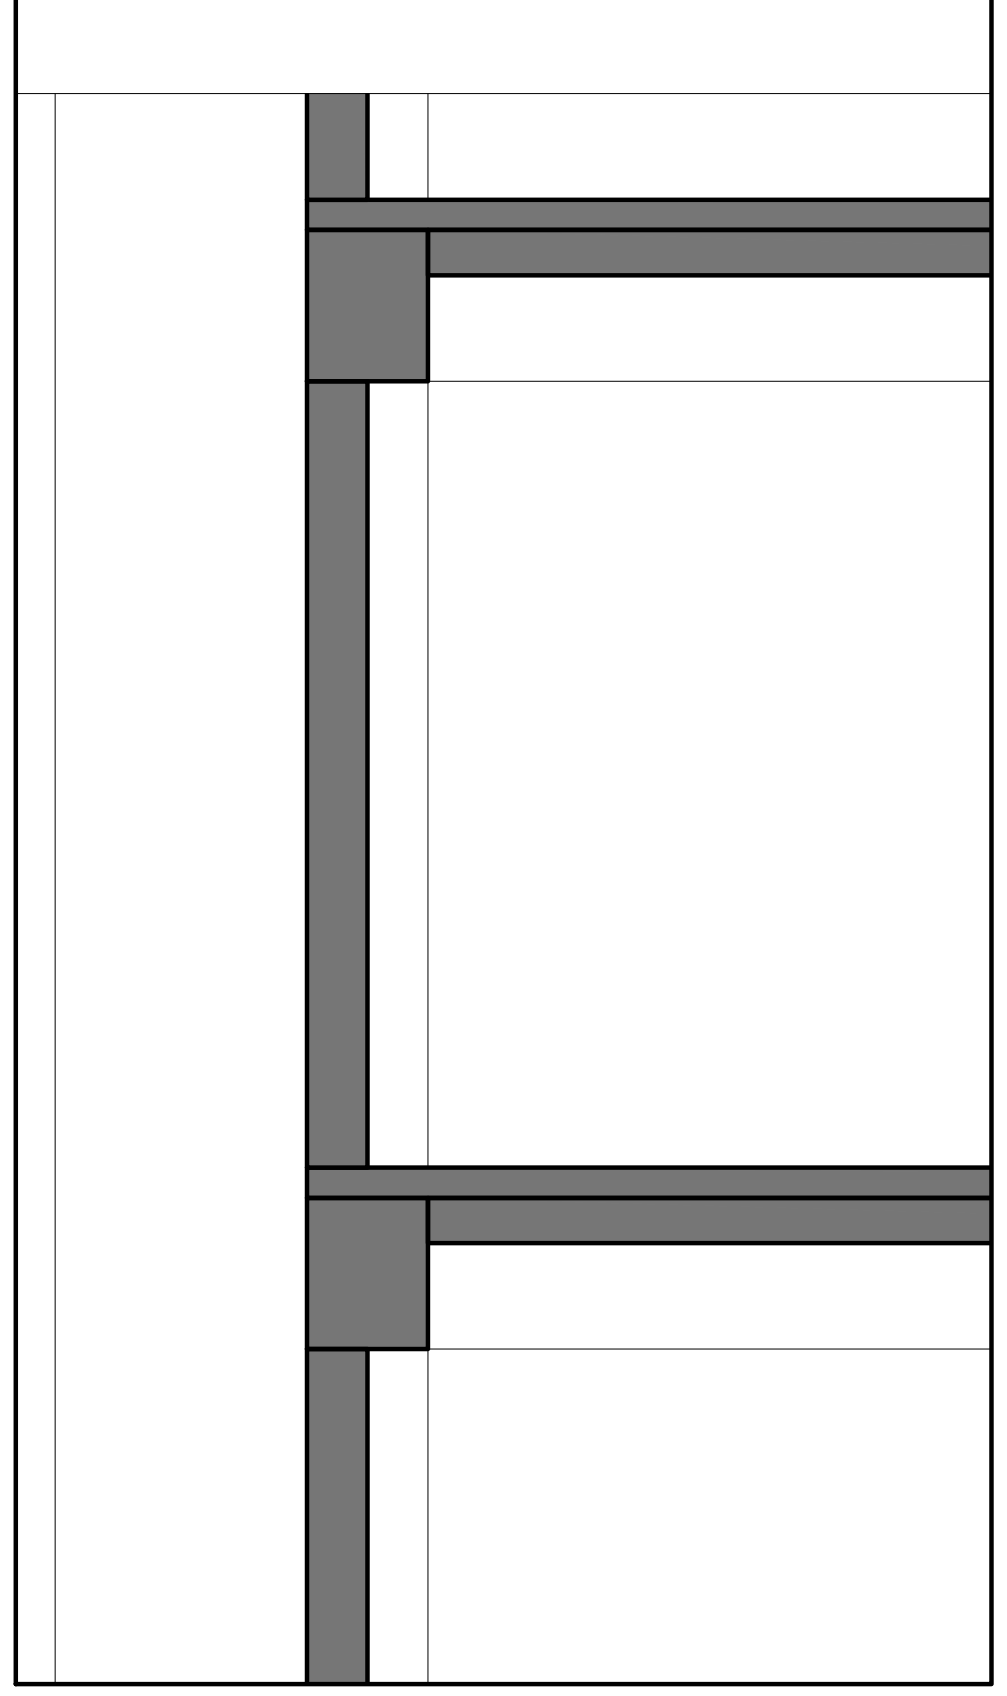

საფეხურის მოწყობის დეტალიზაცია მ. 1:20

სახელურის მოწყობის დეტალიზაცია მ. 1:10

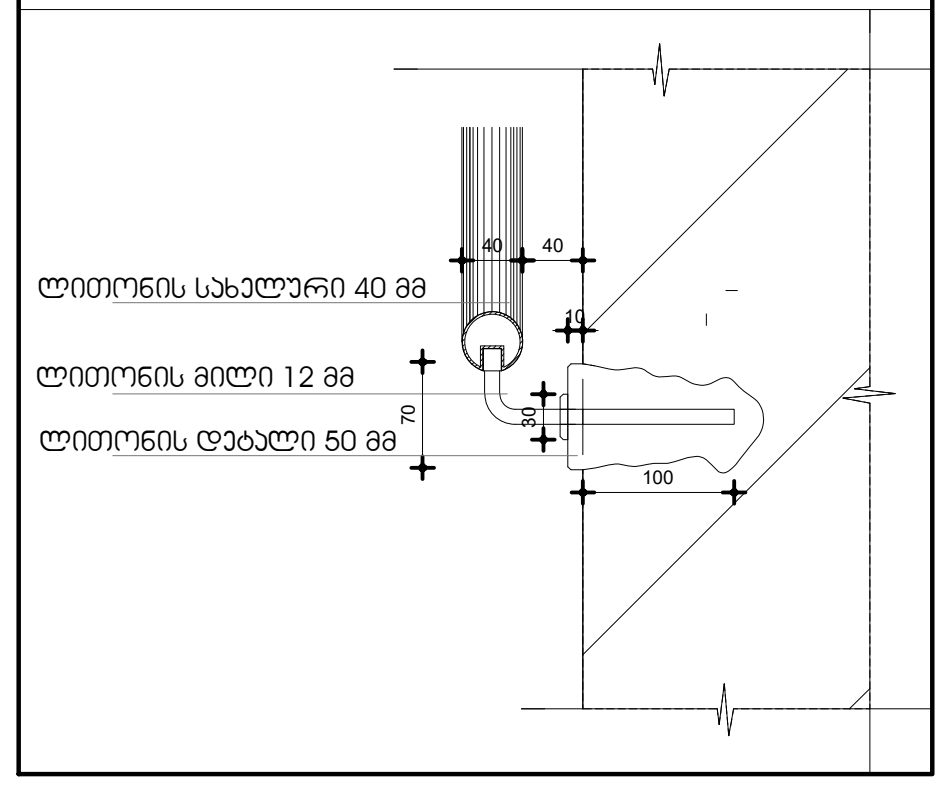

შემსრულებელი:
შპს "A-3"
ს/ნ 401978721

მის.: ქ.თბილისი, ზუგდიდის ქუჩა №78 საქართველო, თბილისი

დამკვეთი:
შპს "გოკი და კომპანია"
ს/ნ 204553438

მის.: მთაწმინდის რაიონი, ლეონიძის ქ. №1

შენიშვნა:

ექსპლიკაცია
- საკადასტრო საზღვარი
- წარმოსახვითი სამეზობლო მიჯნა
- კონსტრუქციული ელემენტი
- შემავსებელი
- გათბობა-კონდიცირების განთავსების ადგილი
- წყალშემკრები მილი

სქემატური ჭრილი

მრავალბინიანი საცხოვრებელი სახლი
მის: ქ. თბილისი, ევგენი მიქელაძის ქუჩა №9ა,
საკ: 01.13.03.023.089

CAD DWG File

ავტორი;არქიტექტორი: ლ.ქაბნიძე


არქიტექტორი: დ.კაკაიძე

საავტორო უფლება:
ლ.ქაბნიძე


არქიტექტურული დეტალები (კიბის უჯრედი №1)

მასშტაბი:	1:200
ფორმატი:	A3
გვერდი:	08


ბეგმა ტიპიურ სართულზე მ. 1:75

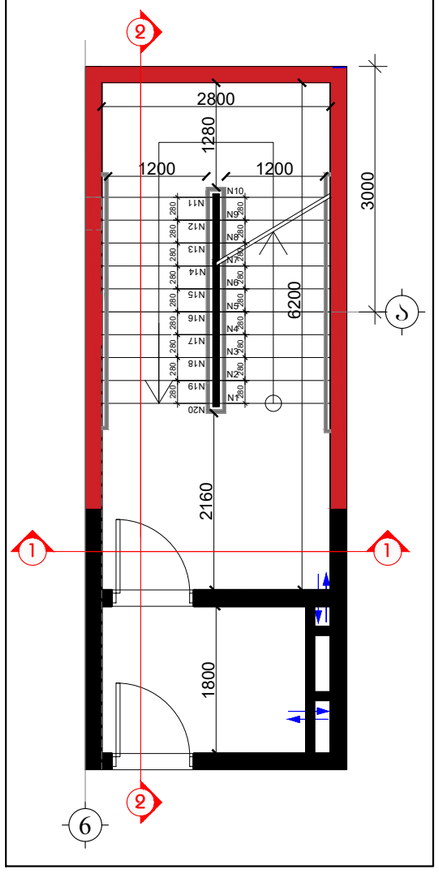


ბეგმა 0.00 ნიშნულზე მ. 1:75

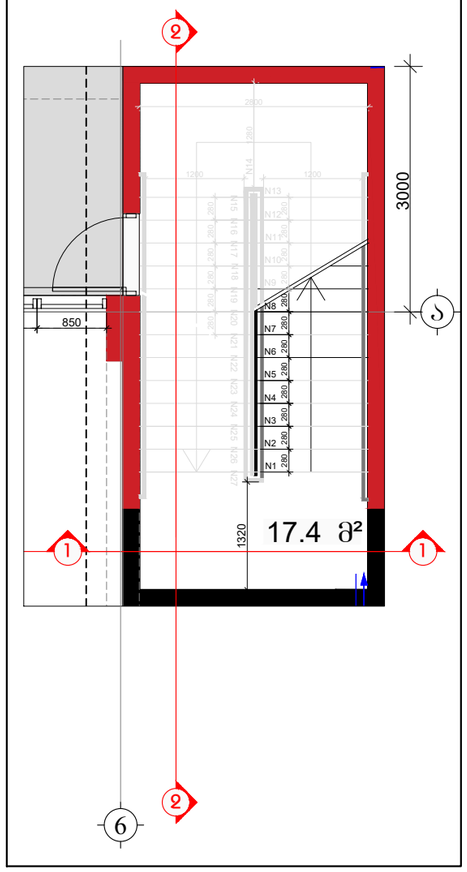


ჭრილი 1-1 მ. 1:200

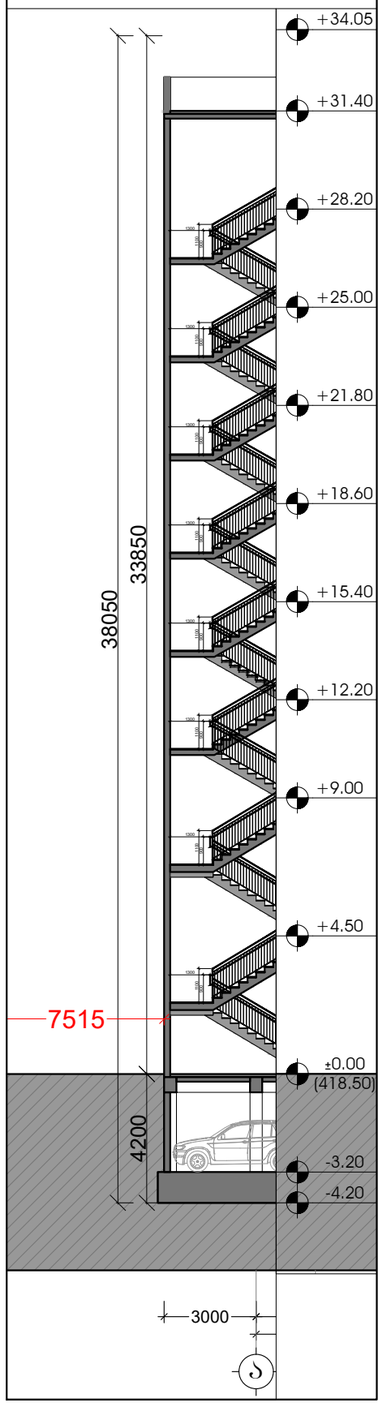


ჭრილი 2-2 მ. 1:200

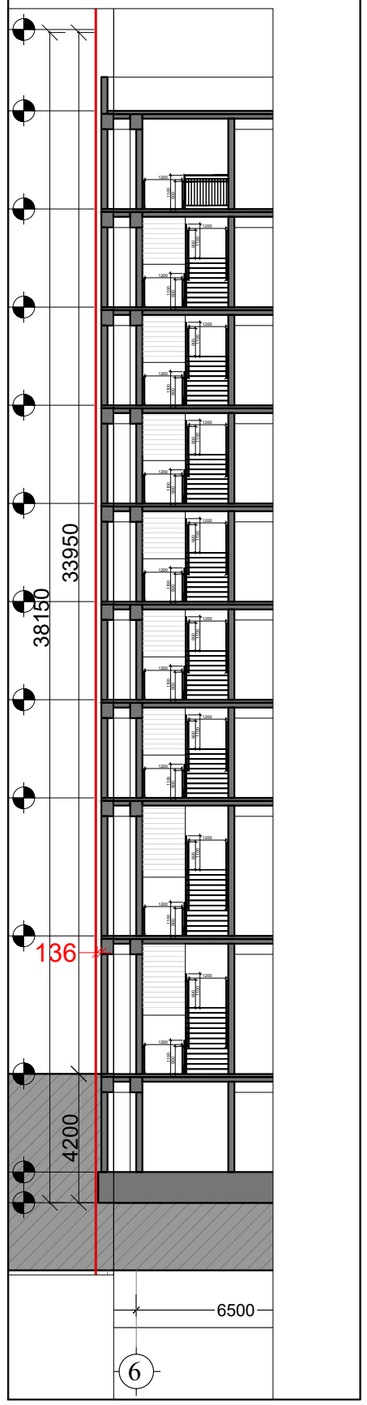

ჭრილი 1-1 მ. 1:50

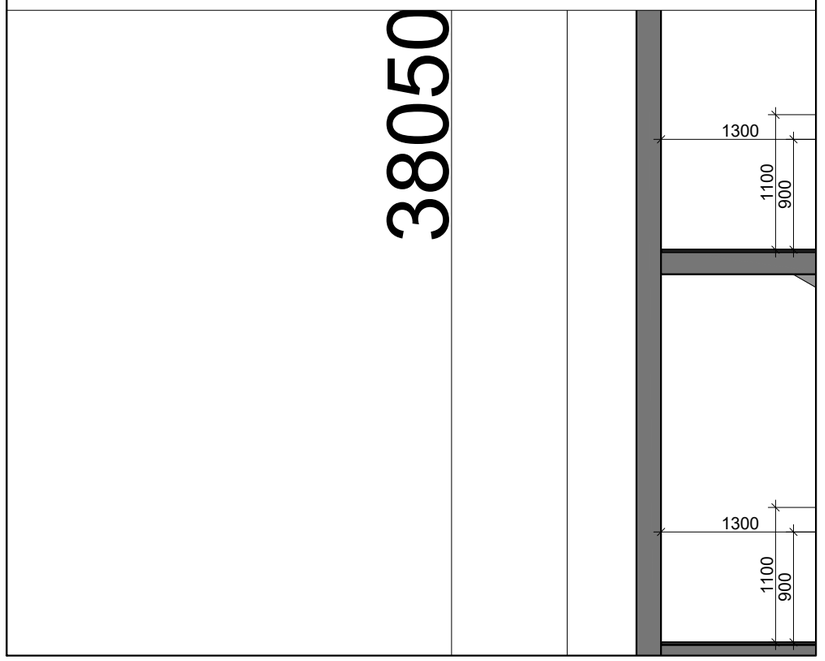


ჭრილი 2-2 მ. 1:50

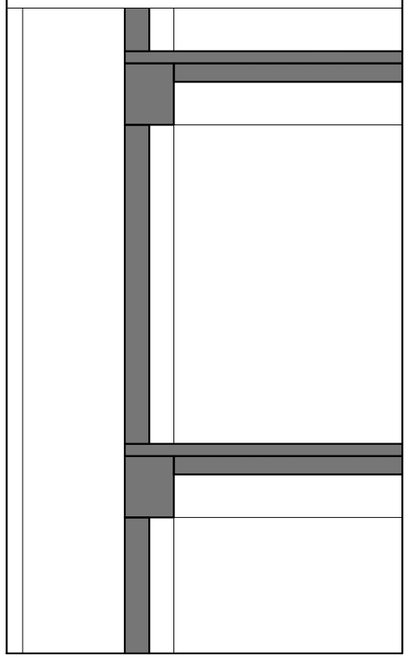


საფეხურის მოწყობის დეტალიზაცია მ. 1:20

კიბე №3 ავტოფარეხიდან გასასვლელი ეზოში მ. 1:75

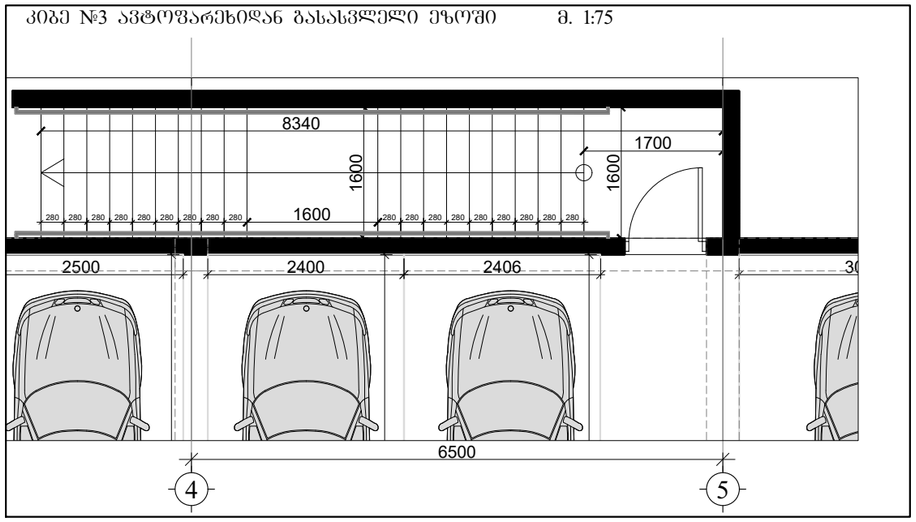

სახელურის მოწყობის დეტალიზაცია მ. 1:10

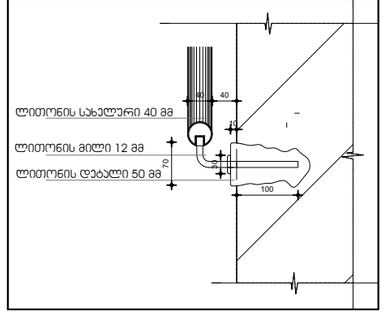

შემსრულებელი:
შპს "A-3"
ს/ნ 401978721

მის.: ქ.თბილისი, ზუგდიდის ქუჩა №78 საქართველო, თბილისი

დამკვეთი:
შპს "გოჯი და კომპანია"
ს/ნ 204553438

მის.: მთაწმინდის რაიონი, ლეონიძის ქ. №1

შენიშვნა:

ექსპლიკაცია

- საკადასტრო საზღვარი
- წარმოსახვითი სამეზობლო მიწა
- კონსტრუქციული ელემენტი
- შემავსებელი
- გათბობა-კონდიცირების განათავსების ადგილი
- წყალშემკრები მილი

სქემატური ჭრილი

მრავალბინიანი საცხოვრებელი სახლი

მის: ქ. თბილისი, ევგენი მიქელაძის ქუჩა №9ა, საკ: 01.13.03.023.089

CAD DWG File

ავტორი;არქიტექტორი: ლ.ქაგნიძე


არქიტექტორი: დ.კაკიძე

საავტორო უფლება: ლ.ქაგნიძე


არქიტექტურული დეტალები (კიბის შჯრედი №2)

მასშტაბი:	1:200
ფორმატი:	A3
გვერდი:	08


ლიფტის ჭრილი მ. 1:200

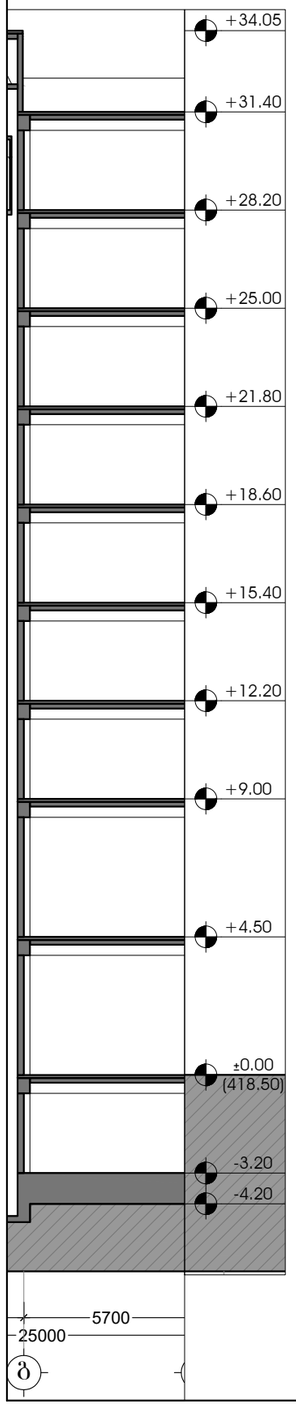


ლიფტის მოწყობის დეტალიზაცია

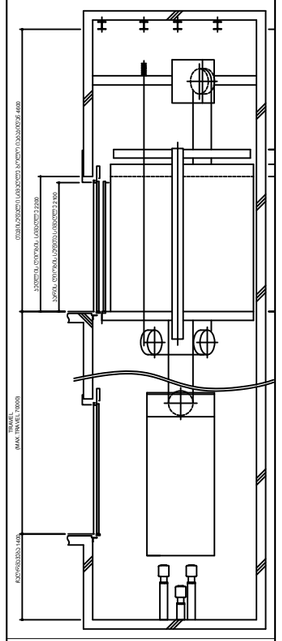


ლიფტის კარის მოწყობა

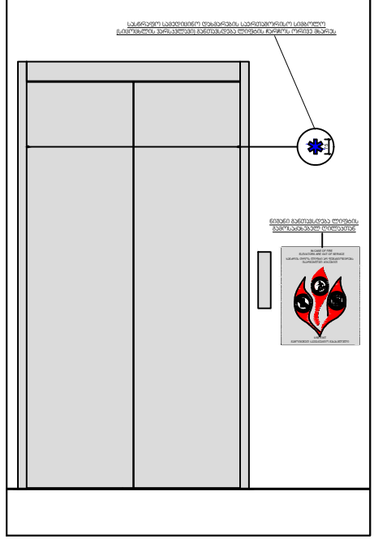

ავტო პანდუსის გეგმა მ. 1:100

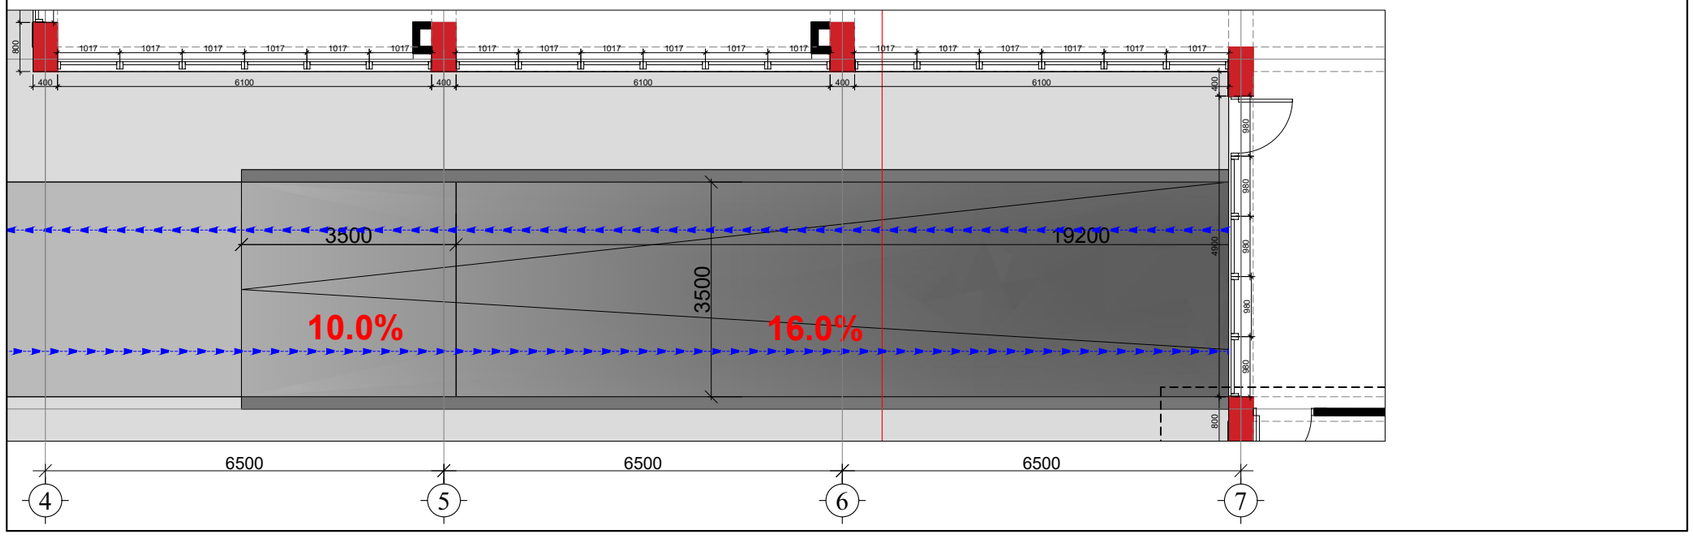

ავტო პანდუსის ჭრილი მ. 1:100

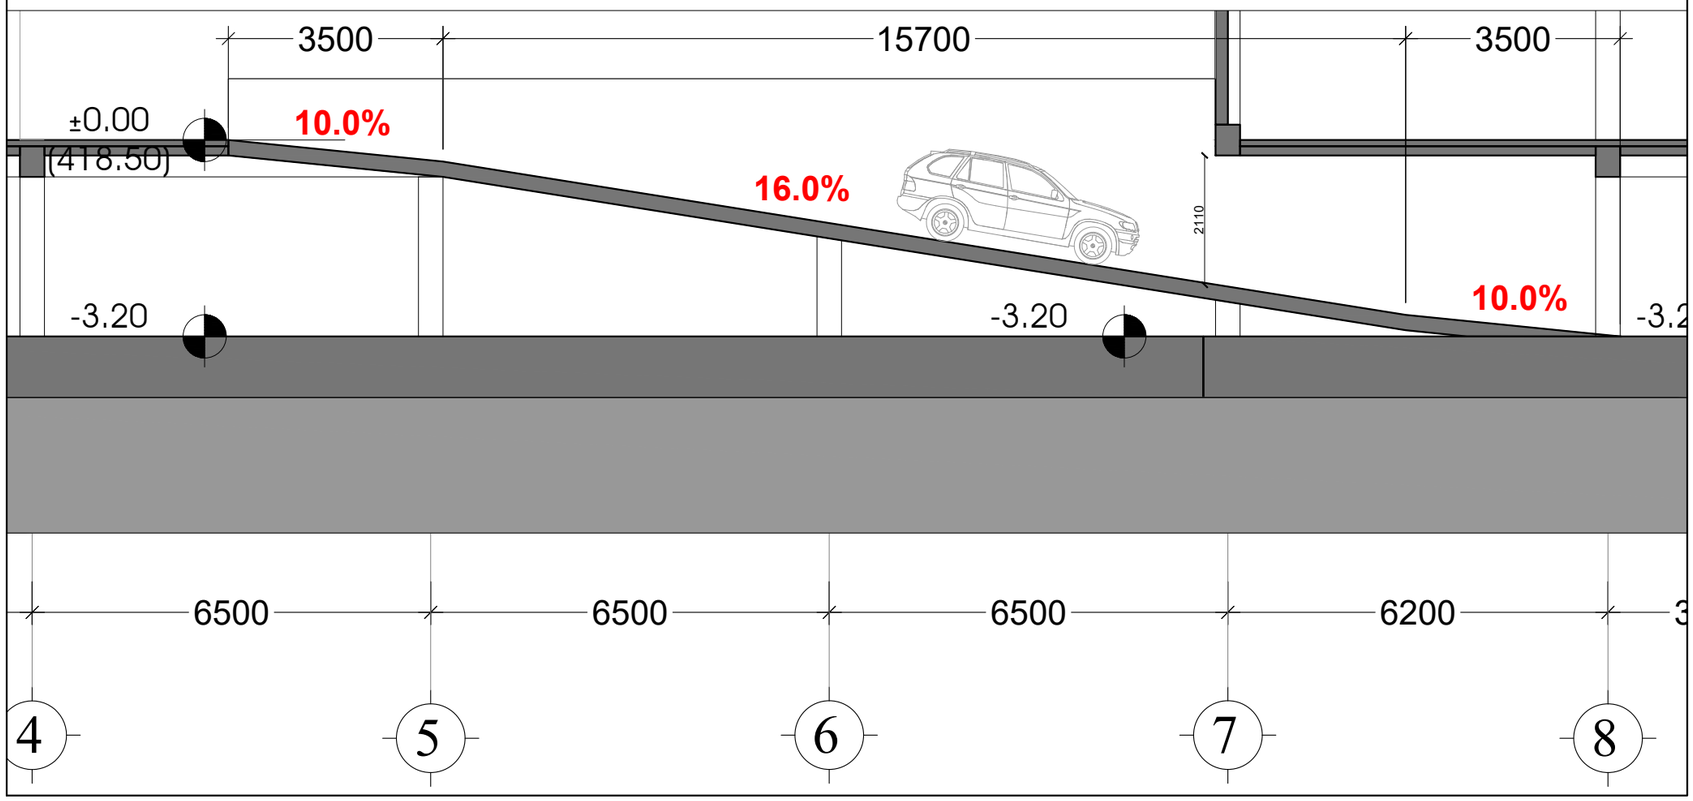

შემსრულებელი:
შპს "A-3"
ს/ნ 401978721

მის.: ქ.თბილისი, ზუგდიდის ქუჩა №78 საქართველო, თბილისი

დამკვეთი:
შპს "გოჯი და კომპანია"
ს/ნ 204553438

მის.: მთაწმინდის რაიონი, ლეონიძის ქ. №1

შენიშვნა:

ექსპლიკაცია

- საკადასტრო საზღვარი
- წარმოსახვითი სამეზობლო მიწა
- კონსტრუქციული ელემენტი
- შემავსებელი
- გათბობა-კონდიციონერების განთავსების ადგილი
- წყალშემკრები მილი

სქემატური ჭრილი

მრავალბინიანი საცხოვრებელი სახლი

მის: ქ. თბილისი, ევგენი მიქელაძის ქუჩა №9ა,
საკ: 01.13.03.023.089

CAD DWG File

ავტორი;არქიტექტორი: ლ.ქაგნიძე

არქიტექტორი: დ.კაკიძე


საავტორო უფლება:
ლ.ქაგნიძე

არქიტექტურული დეტალები

მასშტაბი: 1:200
ფორმატი: A3
გვერდი: 08

ორმხრივი კავშირის გამოყენების წესები,
ნიშანი უნდა გაიკრას თავშესაფრის ფართობებთან

გზა-კიბის ამოსაცნობის ნიშანი,
გზა-კიბის საზღვრებში,
დერეფანში გამავალი კარის საკეტის მომიჯნავედ

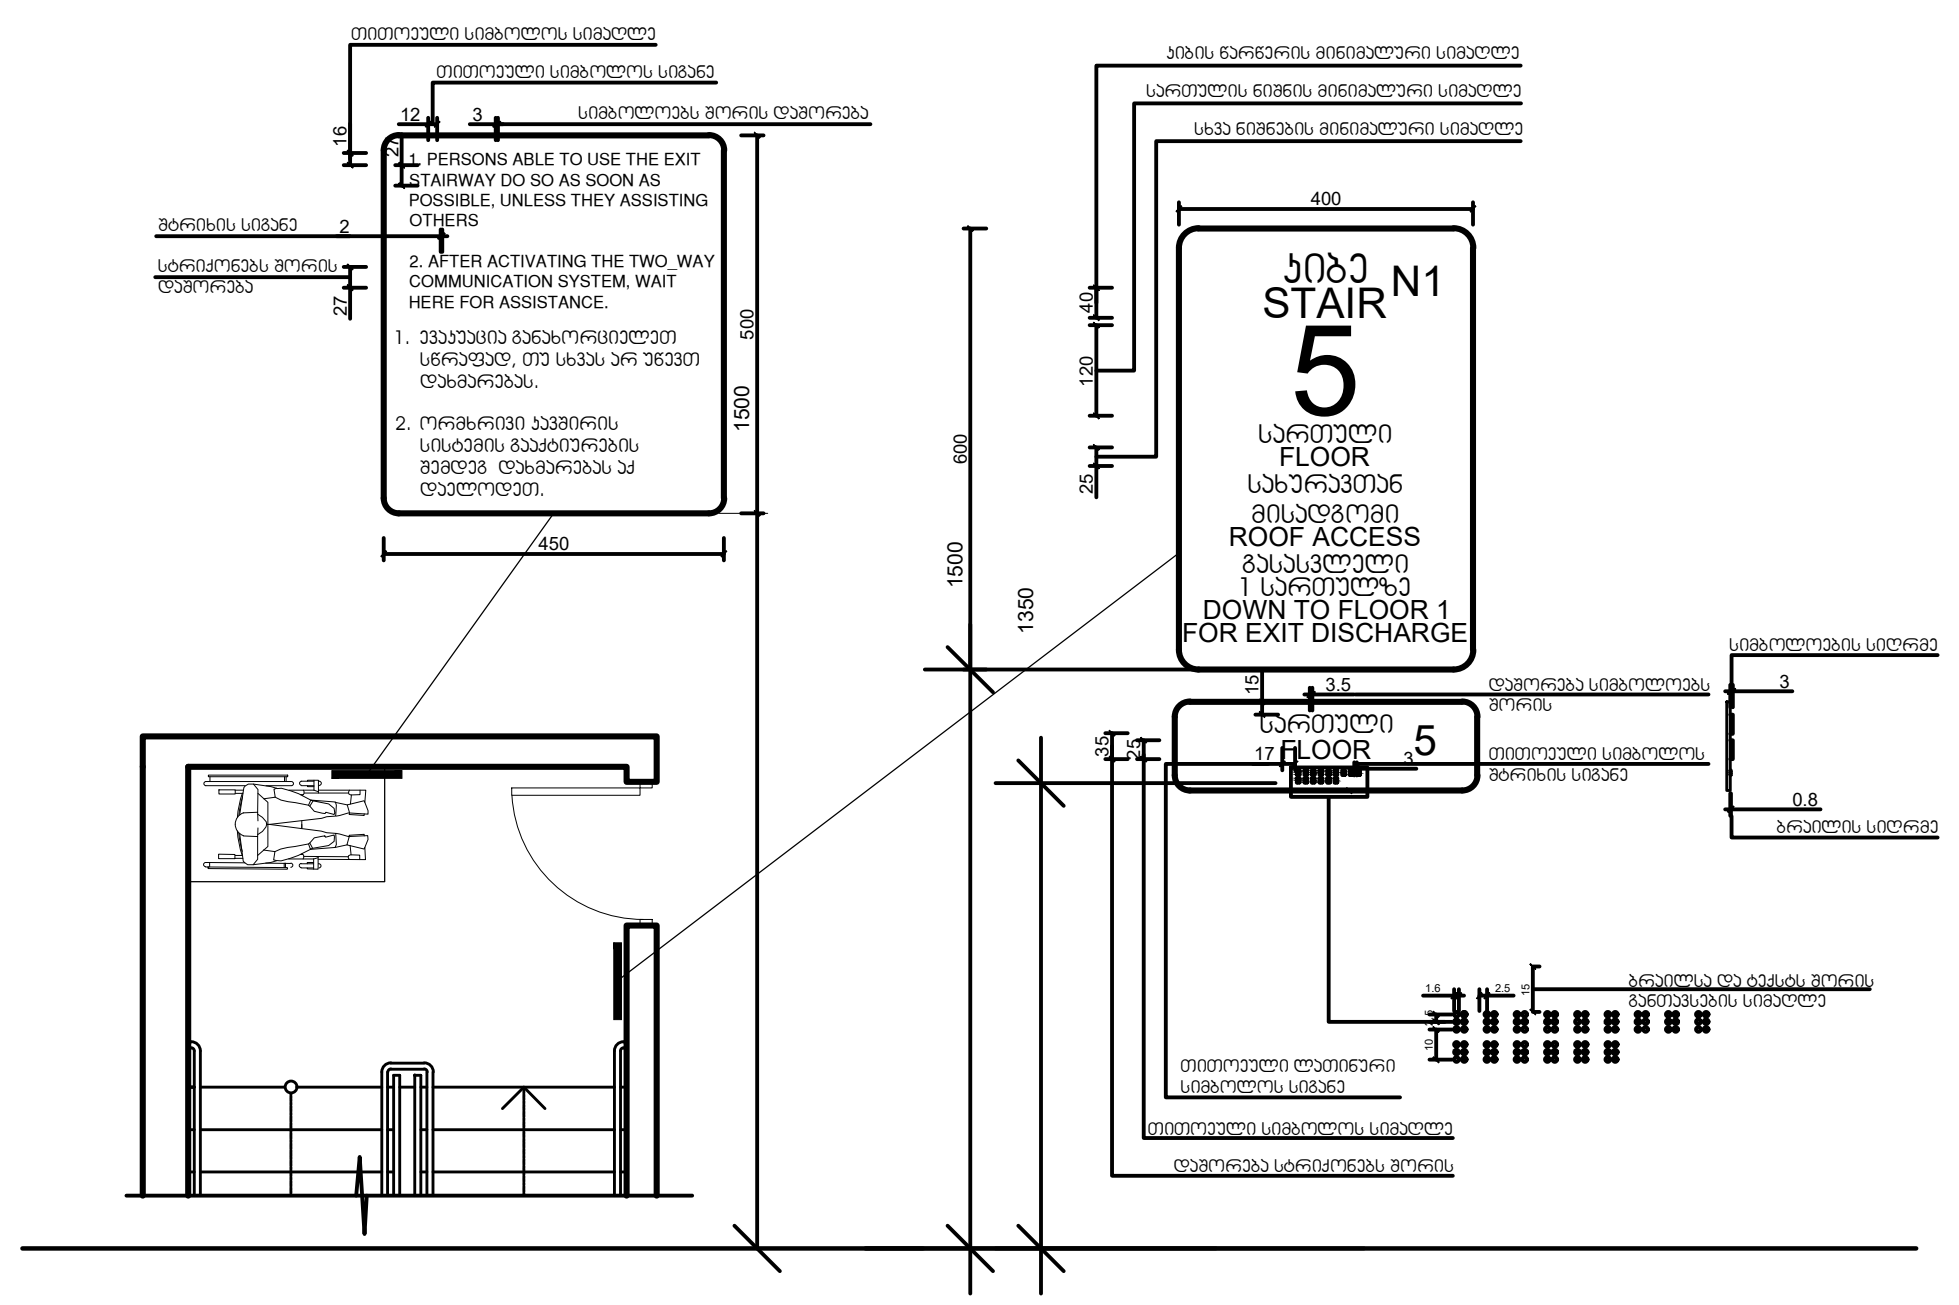


ნიშანი განთავსდება გზა-კიბის საზღვრებში კარის მომიჯნავედ


ნიშანი განთავსდება გზა-კიბის საზღვრებში კარის მომიჯნავედ

ნიშანი განთავსდება გარე მისაწვდომ ავტოსადგომთან

ნიშანი განთავსდება შიგა მისაწვდომ ავტოსადგომთან

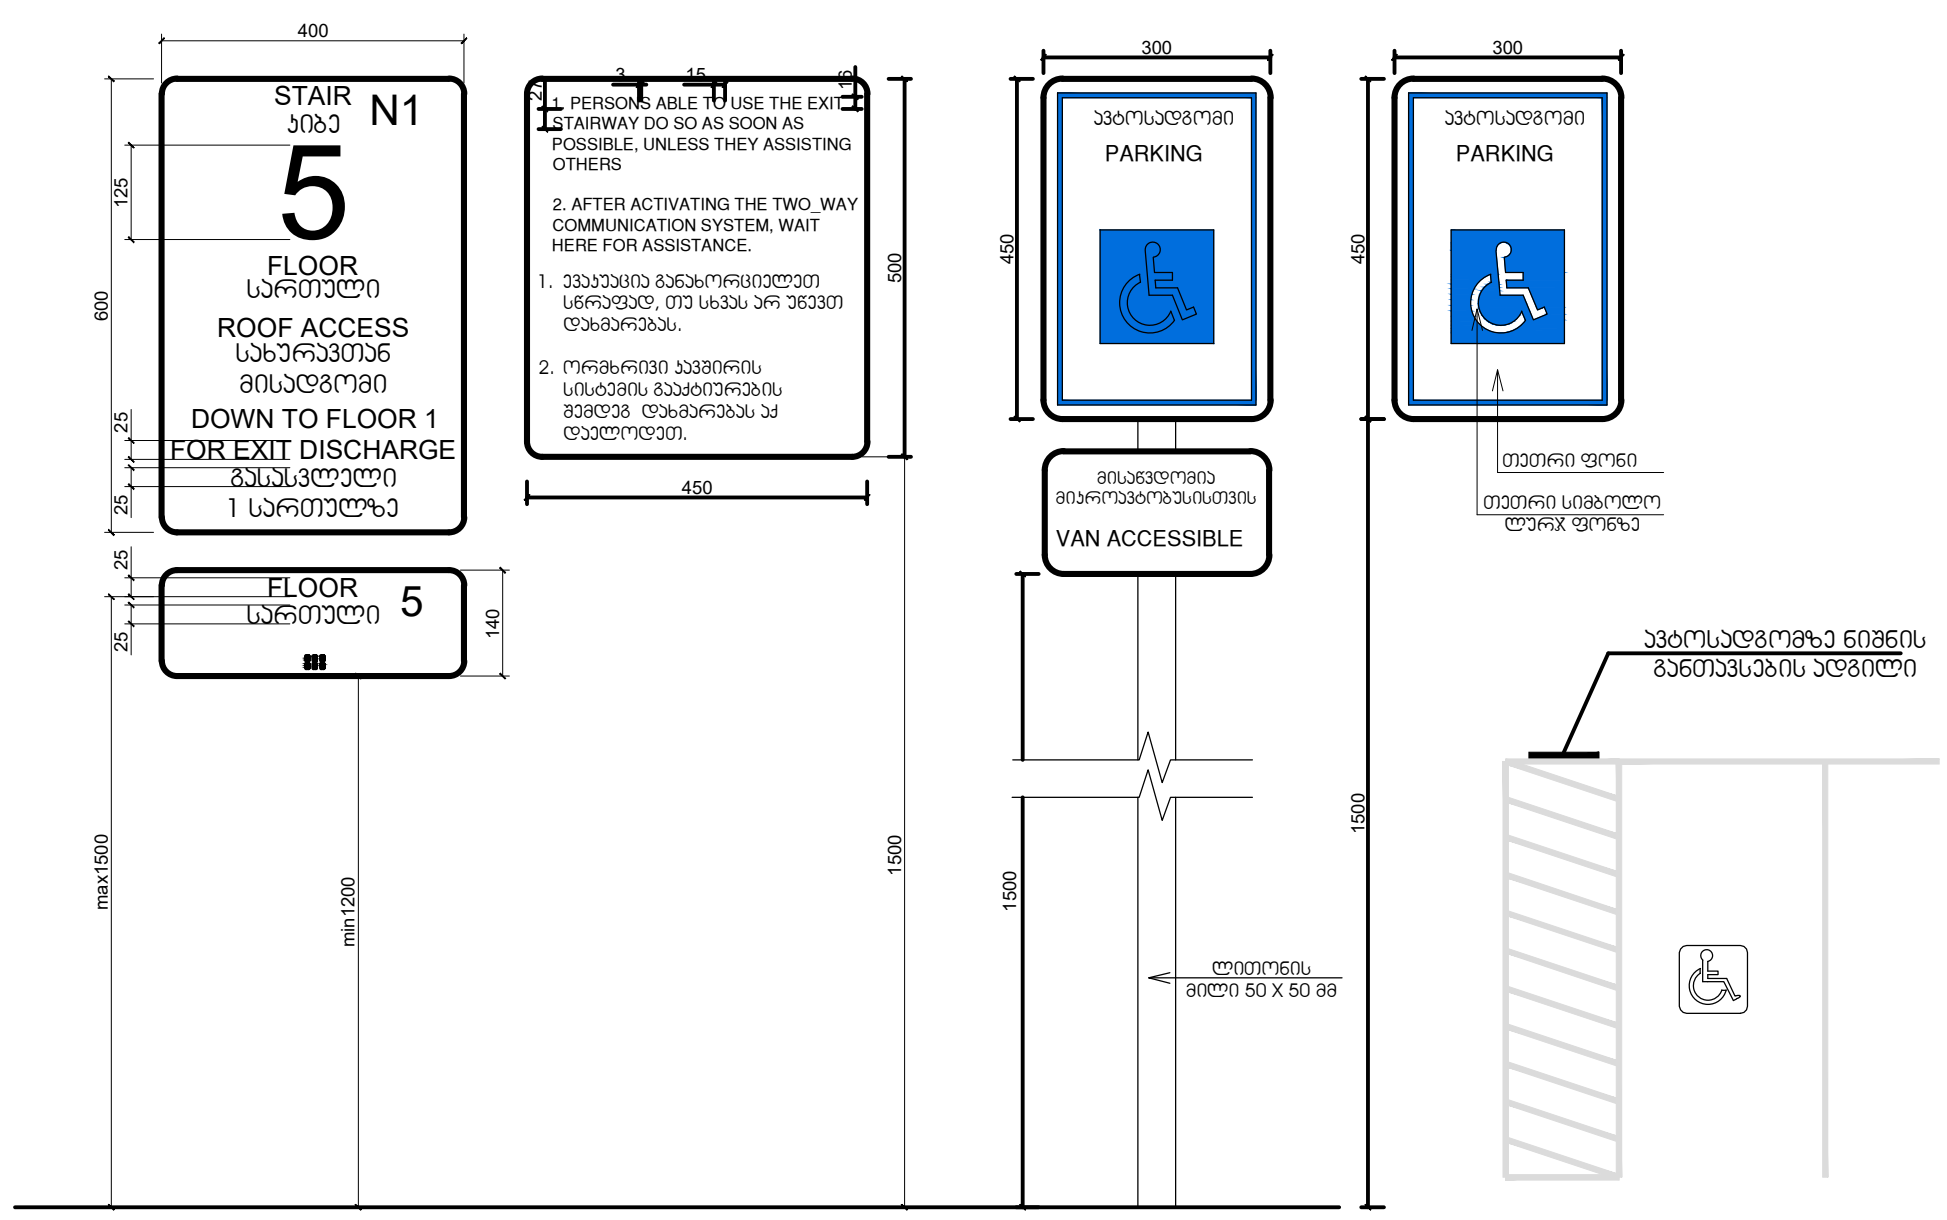


ნიშანი ამობურცული სიმბოლოებით
და ბრაილით გზა-კიბის შესასვლელთან
და გარეთ გამავალ ყველა კართან

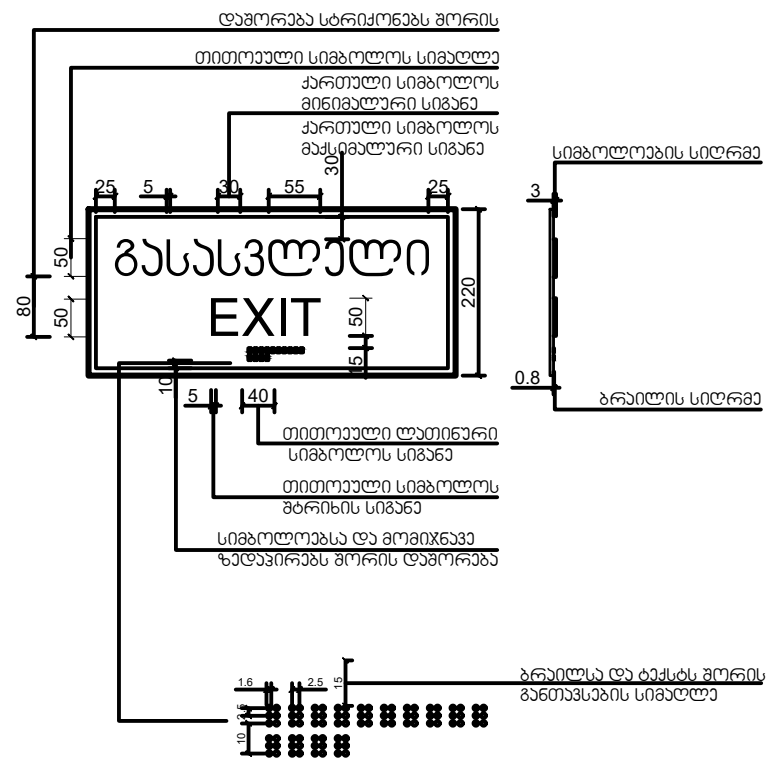





Commentary Figure 3002.3
ELEVATOR CORRIDOR CALL STATION PICTOGRAPH

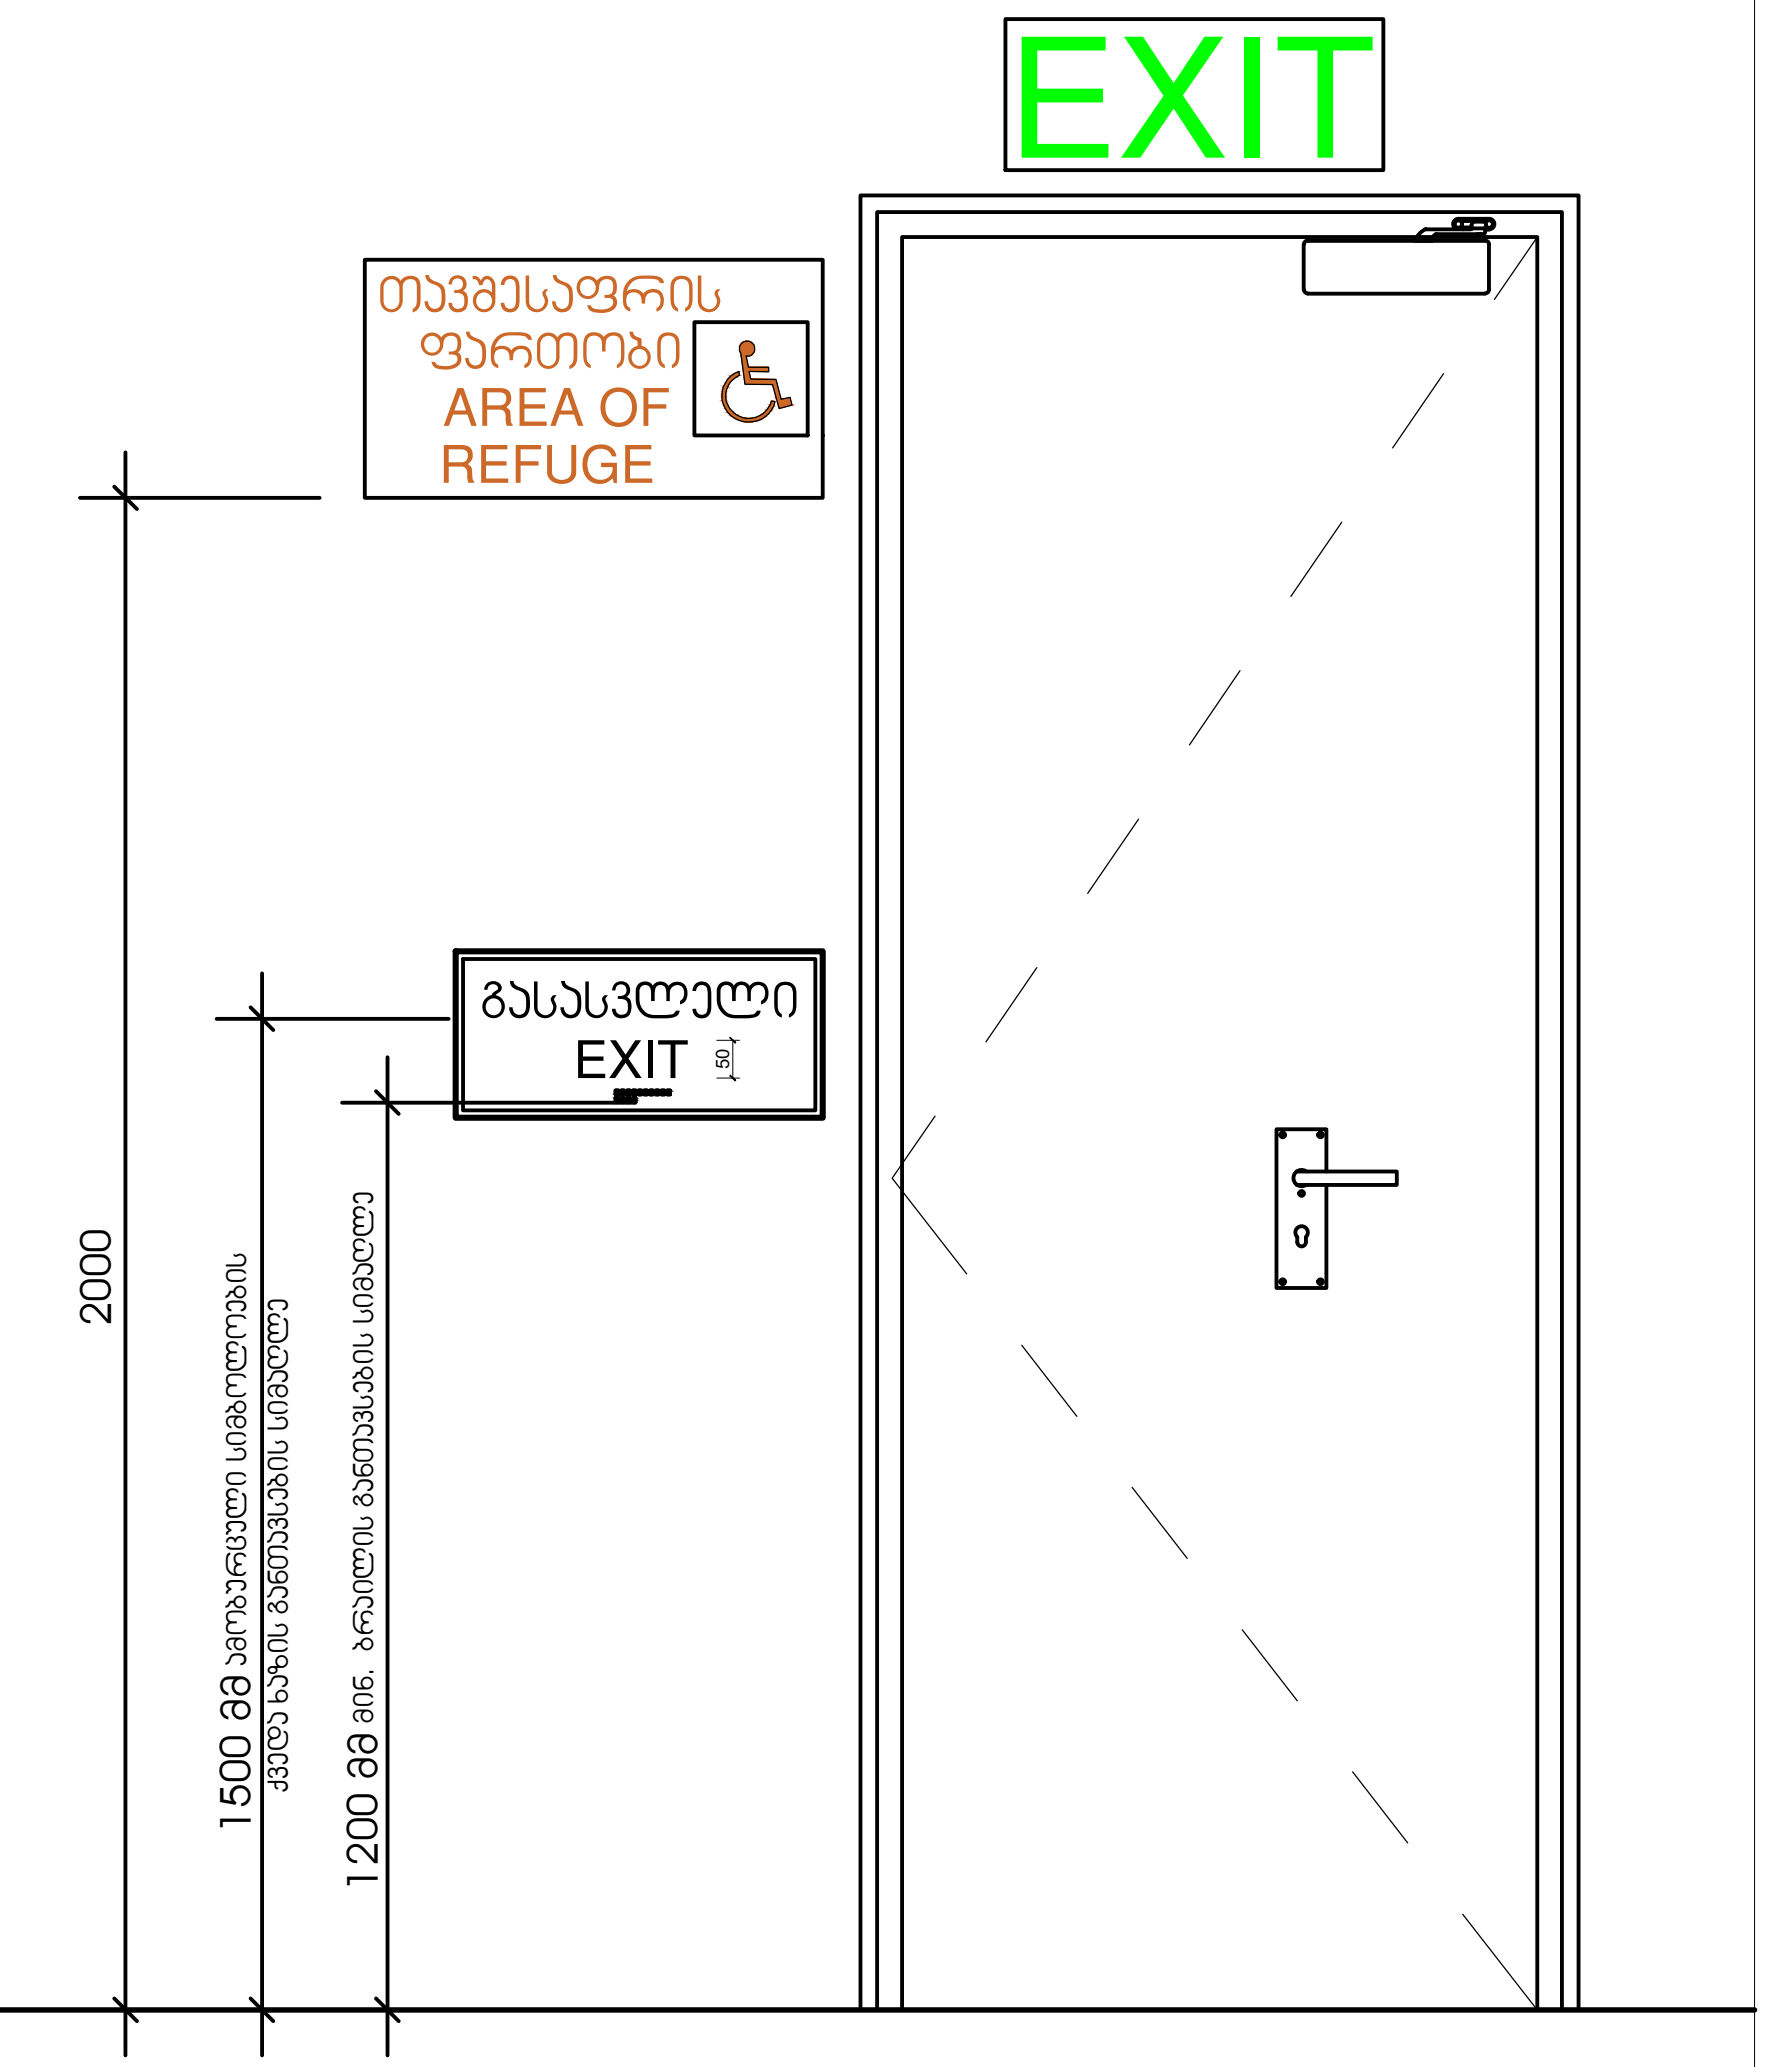


გასასვლელის განათებული ნიშანი

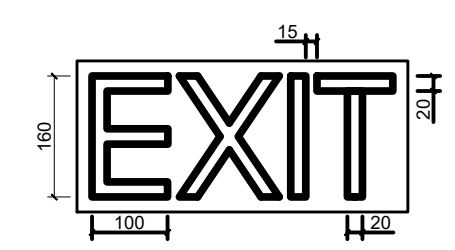

განათებული ნიშანი
თავშესაფრის ფართობთან მიმავალ კართან

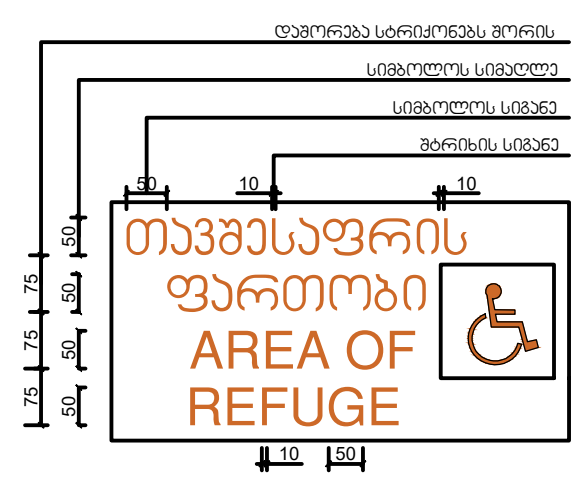

ნიშანი პიქტოგრამებით, ამობურცული ნიშნებით და ბრაილით
განთავსდება
მისაწვდომ ტუალეტებთან კარის მომიჯნავედ

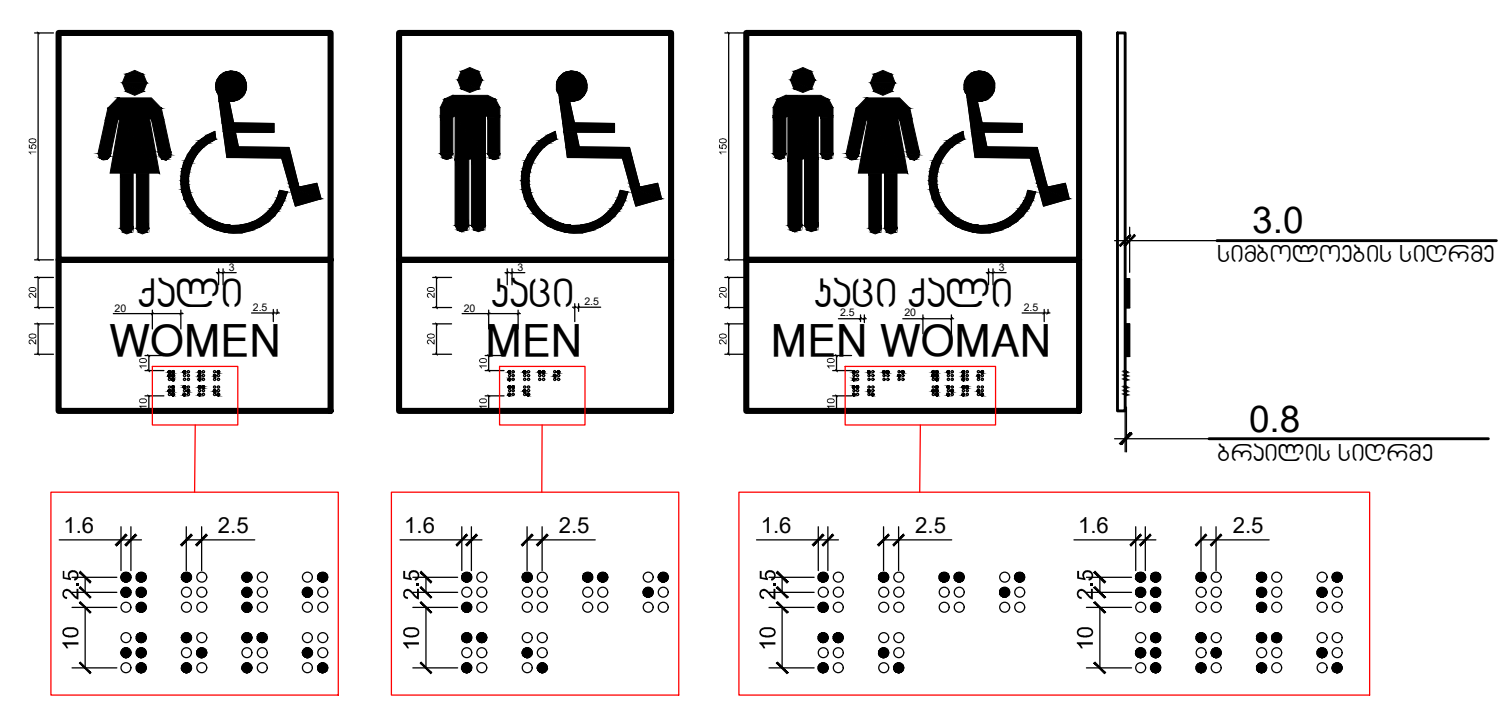

შემსრულებელი:
შპს "A-3"
ს/ნ 401978721

მის.: ქ.თბილისი, ზუგდიდის ქუჩა №78 საქართველო, თბილისი

დამკვეთი:
შპს "გოკი და კომპანია"
ს/ნ 204553438

მის.: მთაწმინდის რაიონი, ლეონიძის ქ. №1

შენიშვნა:

ექსპლიკაცია
- საკადასტრო საზღვარი
- წარმოსახვითი სამეზობლო მიჯნა
- კონსტრუქციული ელემენტი
- შემავსებელი
- გათბობა-კონდიციონერების განთავსების ადგილი
- წყალშემკრები მილი

სქემატური ჭრილი

მრავალბინიანი საცხოვრებელი სახლი
მის: ქ. თბილისი, ევგენი მიქელაძის ქუჩა №9ა,
საკ: 01.13.03.023.089

CAD DWG File

ავტორი;არქიტექტორი: ლ.ქაგნიძე
არქიტექტორი: დ.კაკიძე

საავტორო უფლება:
ლ.ქაგნიძე

არქიტექტურული დეტალები

მასშტაბი:	1:200
ფორმატი:	A3
გვერდი:	08