




-7.20
-7.20
1
1
2
2



-4.20
-4.20
-4.20
-2.10
1
2
600 600 600 400 600 650 650 80 650 650 650 650 650 410 570
550 600 400 600 600 650 650 650 650 650 650 650 650 80 650 650 650 650 650 650 650 650



2
1
1
-2.10
0.00
0.00
0.00
მთავარ სინათლე
მთავარ სინათლე
მთავარ სინათლე
მთავარ სინათლე
ასანდვილი
ასანდვილი
კორიდორი
489.8 მ2
k.f.
76
40.0 m2
k.f.
71
37.7 m2
k.f.
72
37.5 m2
k.f.
73
61.9 m2
k.f.
75
26.9 m2
k.f.
74
47.8 m2
W.C.
10.5 m2
W.C.
4.3 m2
570
410
650
650
650
650
80
650
650
600
400
600
600
600
600
600
600
600
600
600
600
600
600
600
600
600
600
600
600
550
100
327
505
600
400
600
600
20
305
505
600
400
600
650
650
650
650

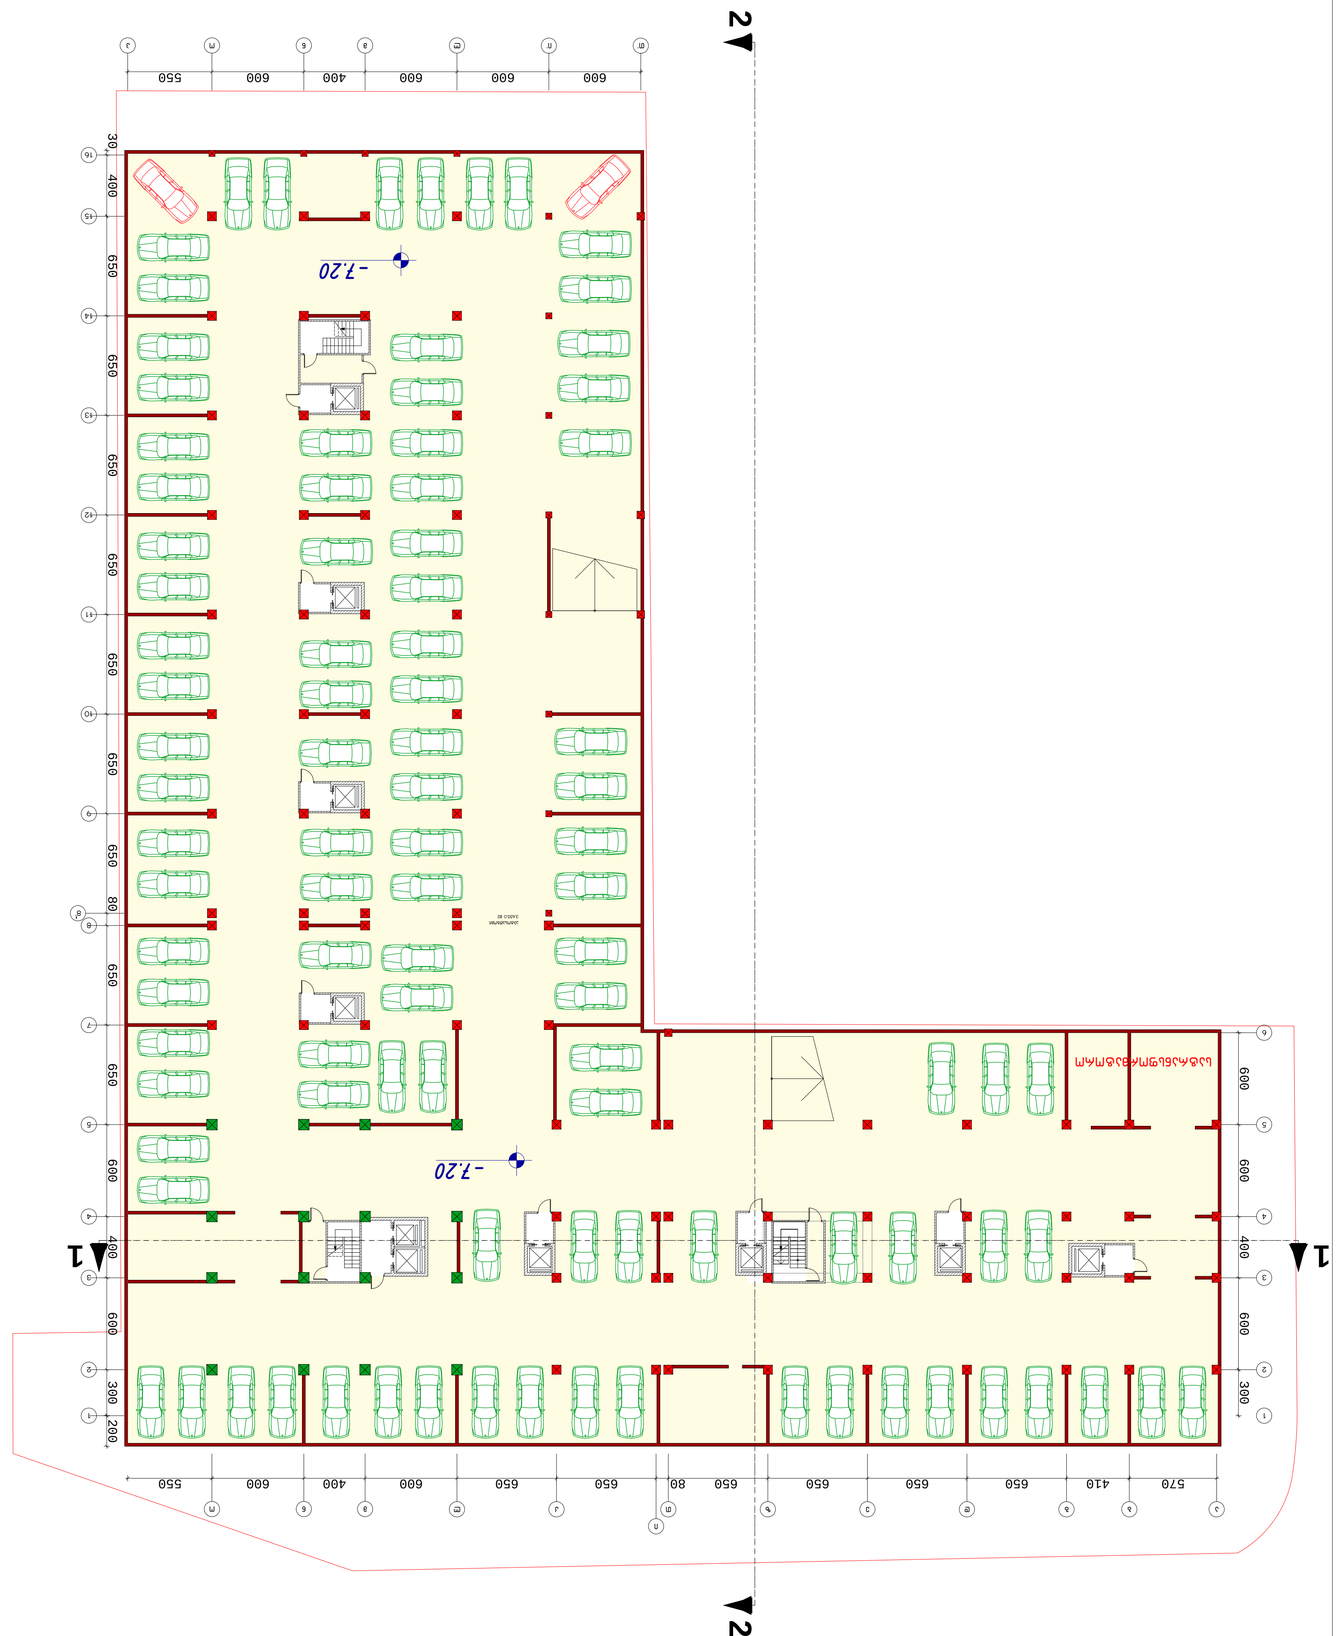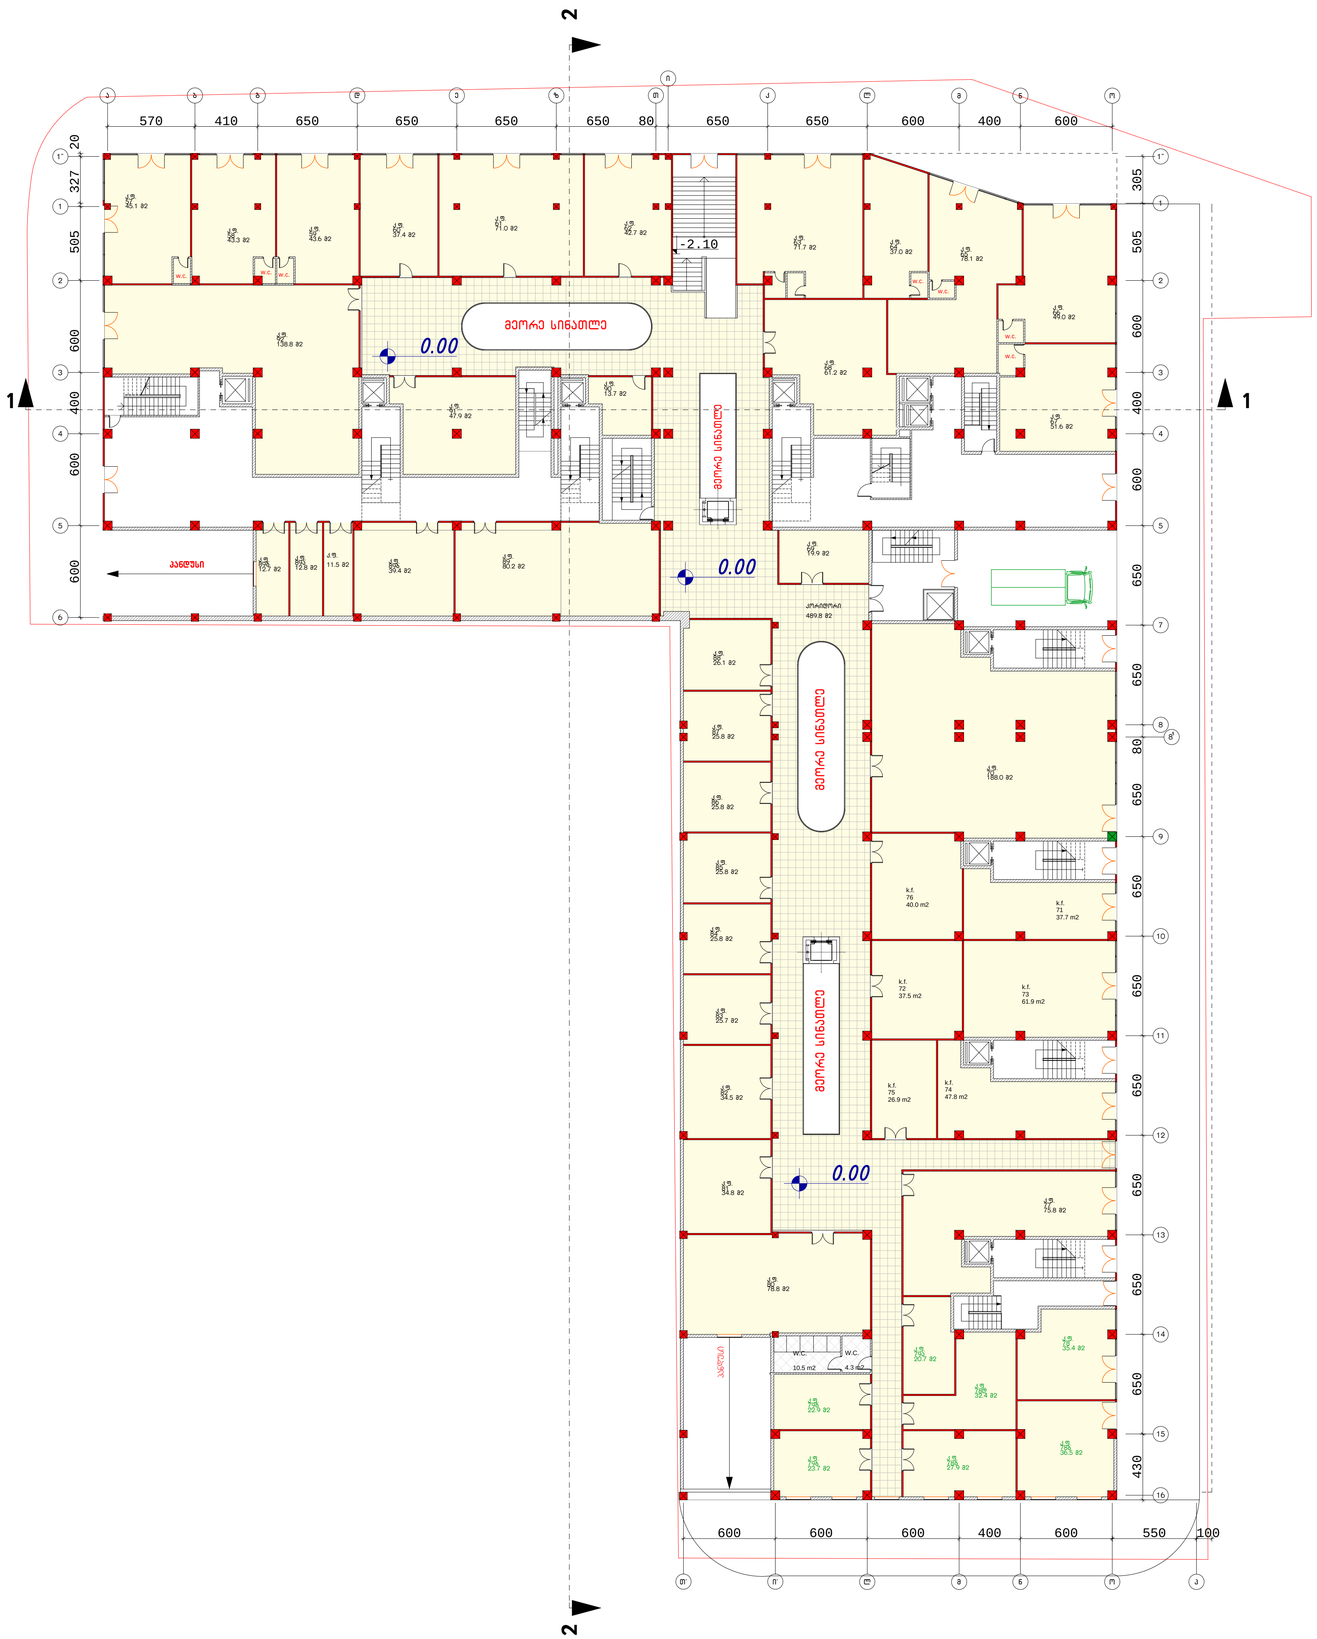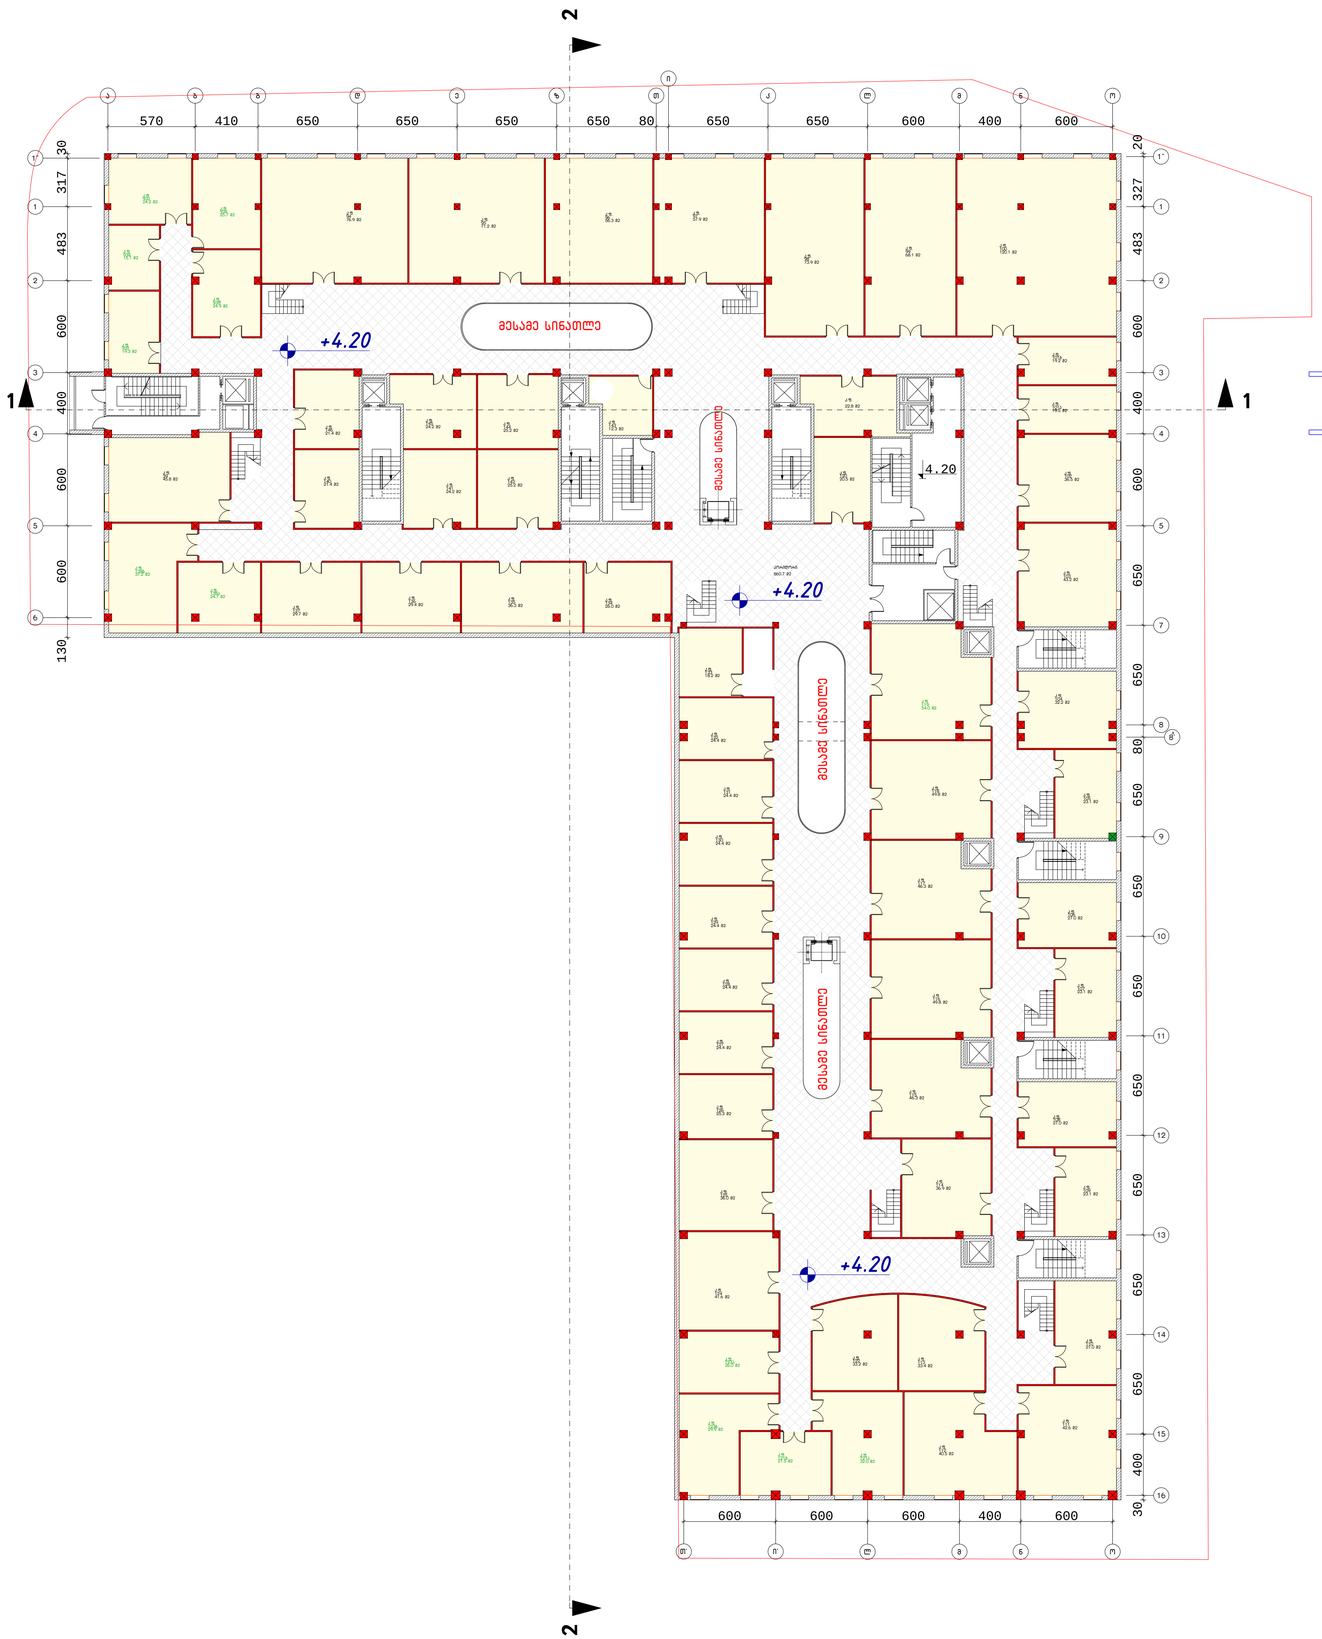

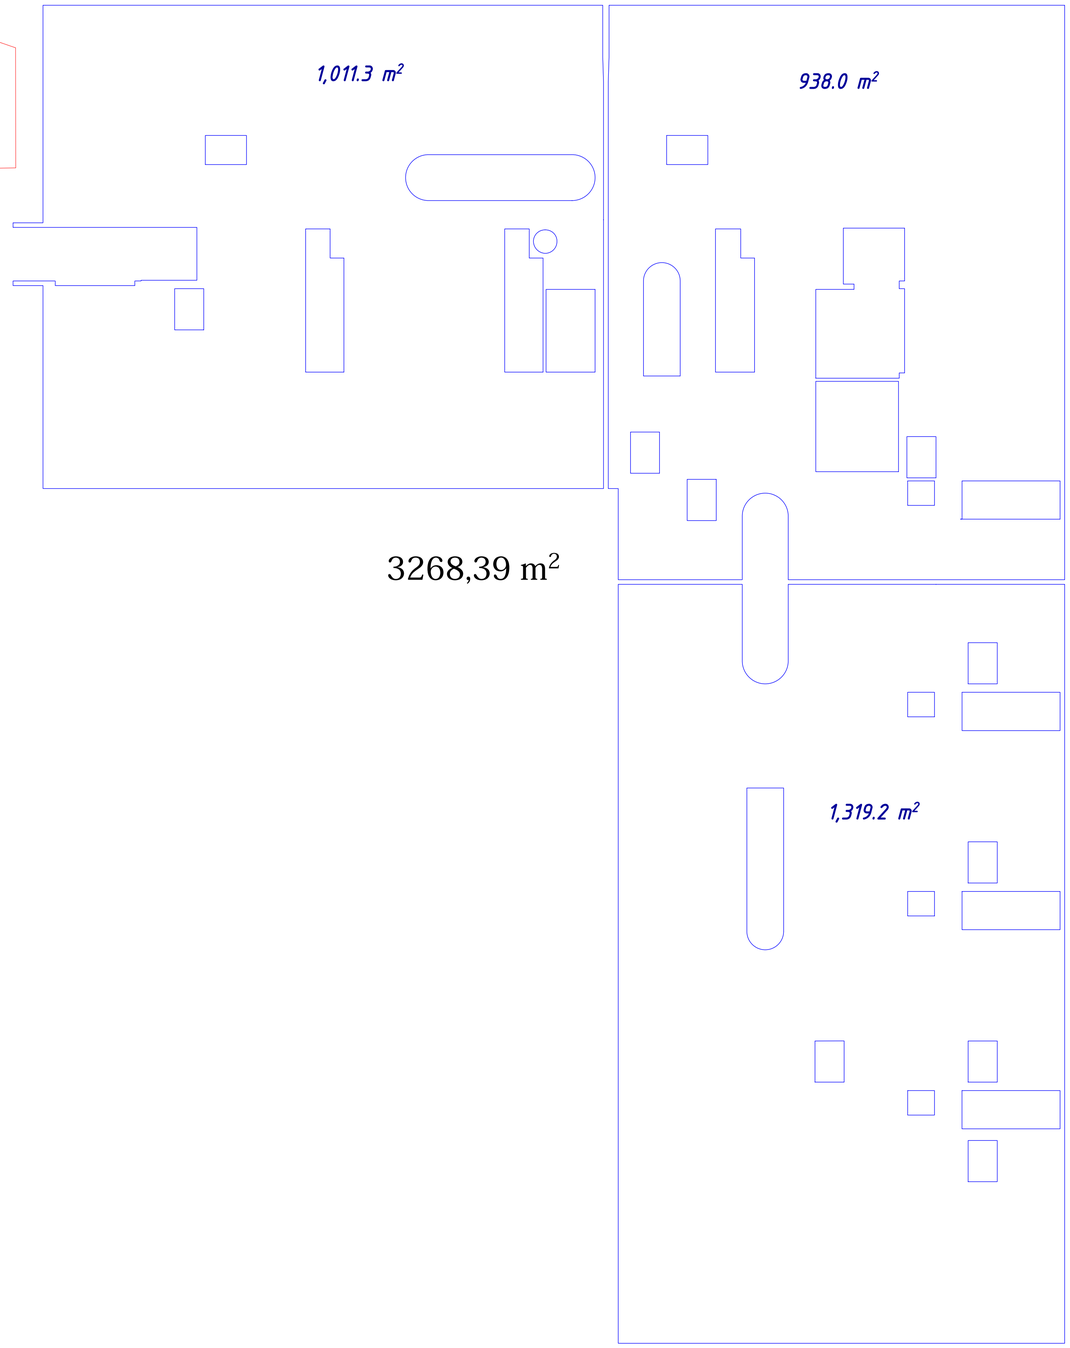



შ.პ.ს „გეითვეი ჰოლდინგ“			მრავალფუნქციური შენობა მარიჯანის ქუჩის დასაწყისში	
დირექტორი	მ. რჩეულიშვილი		არქიტექტურული ნაწილი	
პრ. მთ. არქ.	გ. გიორგაძე			
			II სართულის გეგმა 4.20 ნიშნულზე	დაკვეთა. №
				ფურც. №
			მასშტაბი 1:200	ინვ. №	ფურცლები. №

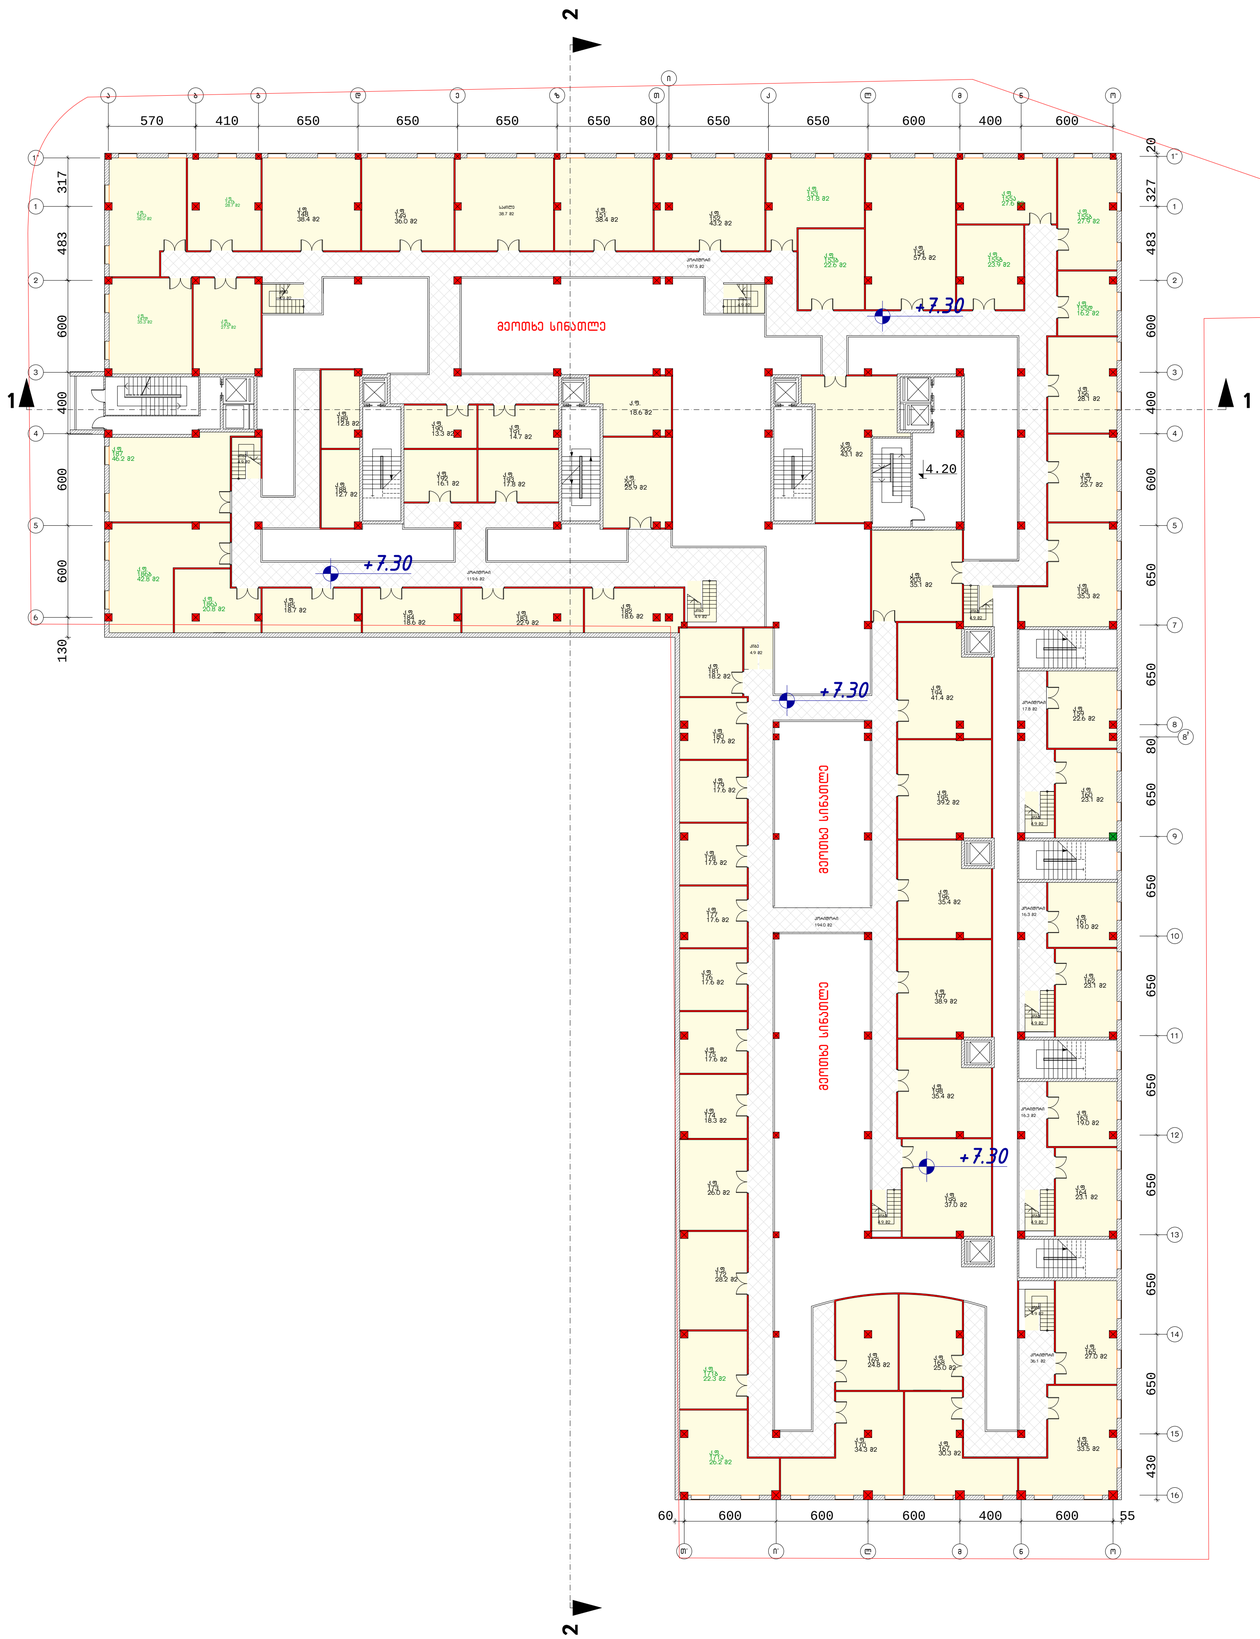

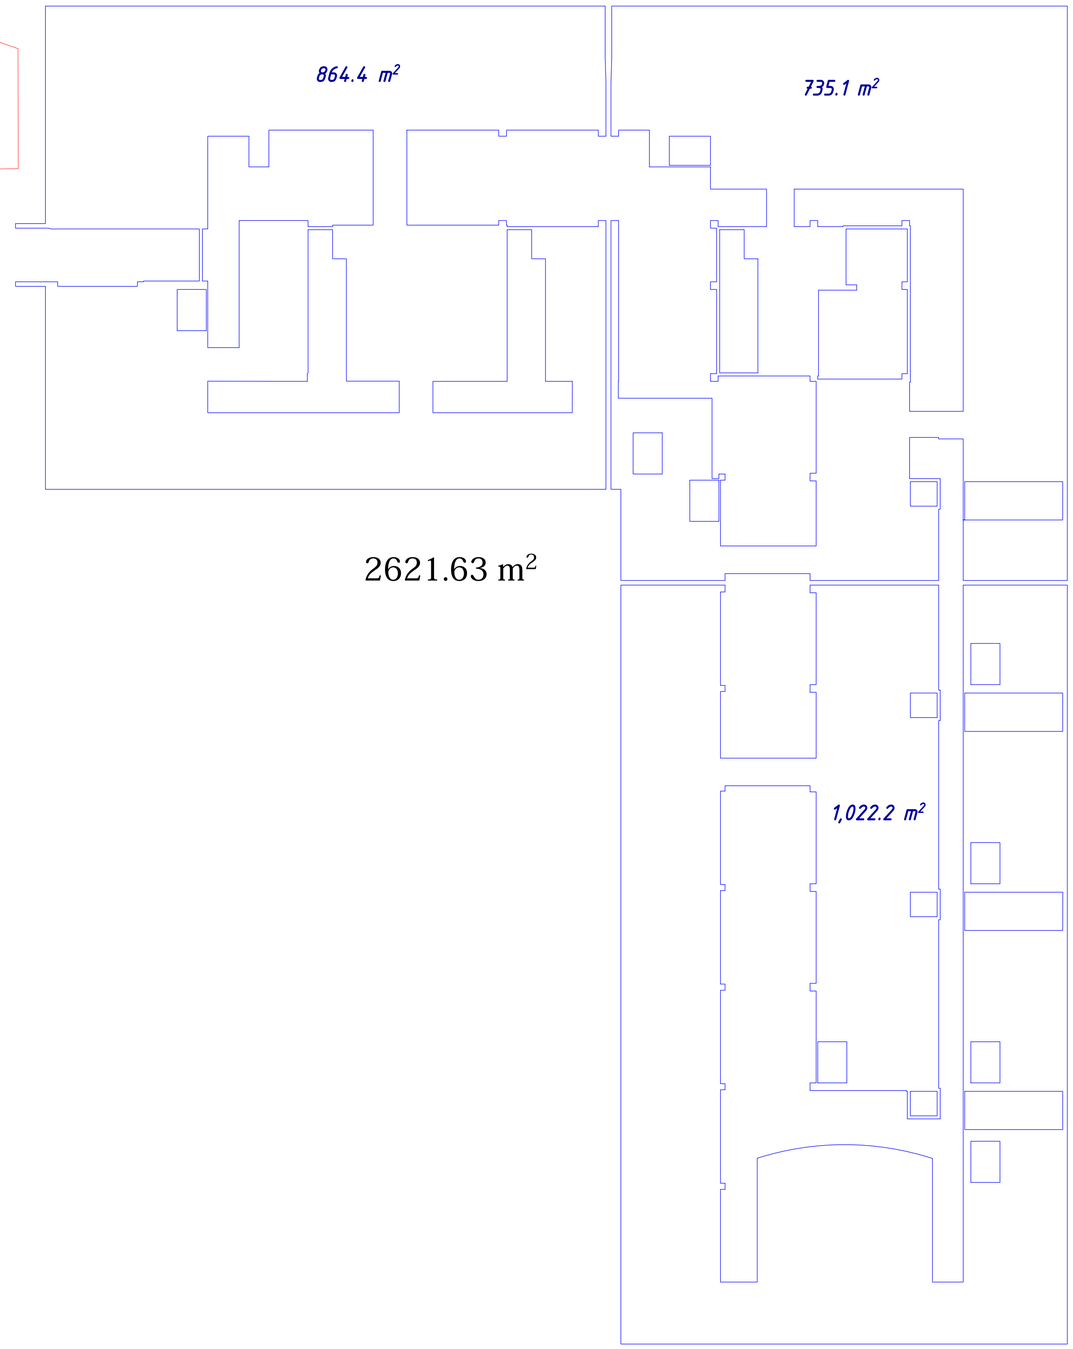



შ.პ.ს „გეითვეი ჰოლდინგ“			მრავალფუნქციური შენობა მარნჯანის ქუჩის დასაწყისში	
დირექტორი	მ. რჩეულიშვილი		არქიტექტურული ნაწილი	
პრ. მთ. არქ.	გ. გიორგაძე			
			III სართულის გეგმა 7.30 ნიშნულზე	დაკვეთა. №
				ფურც. №
			მასშტაბი 1:200	ინვ. № ფურცლები. №

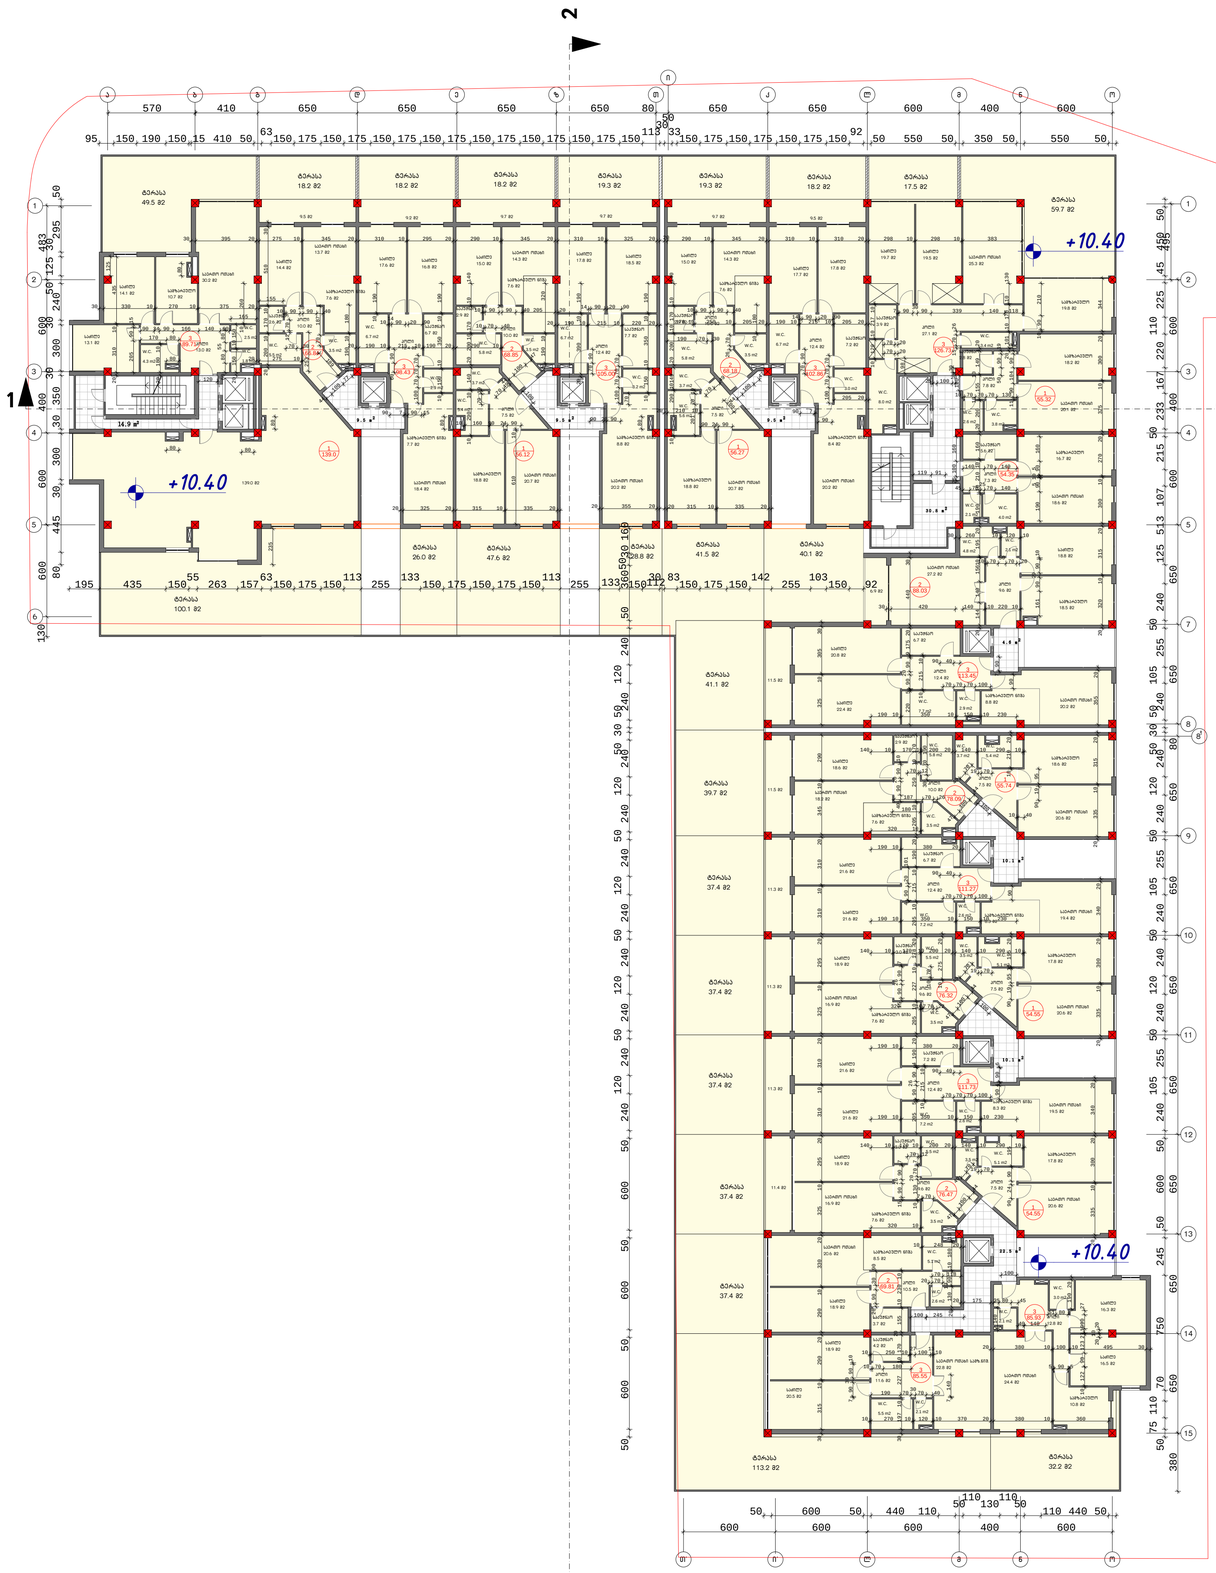

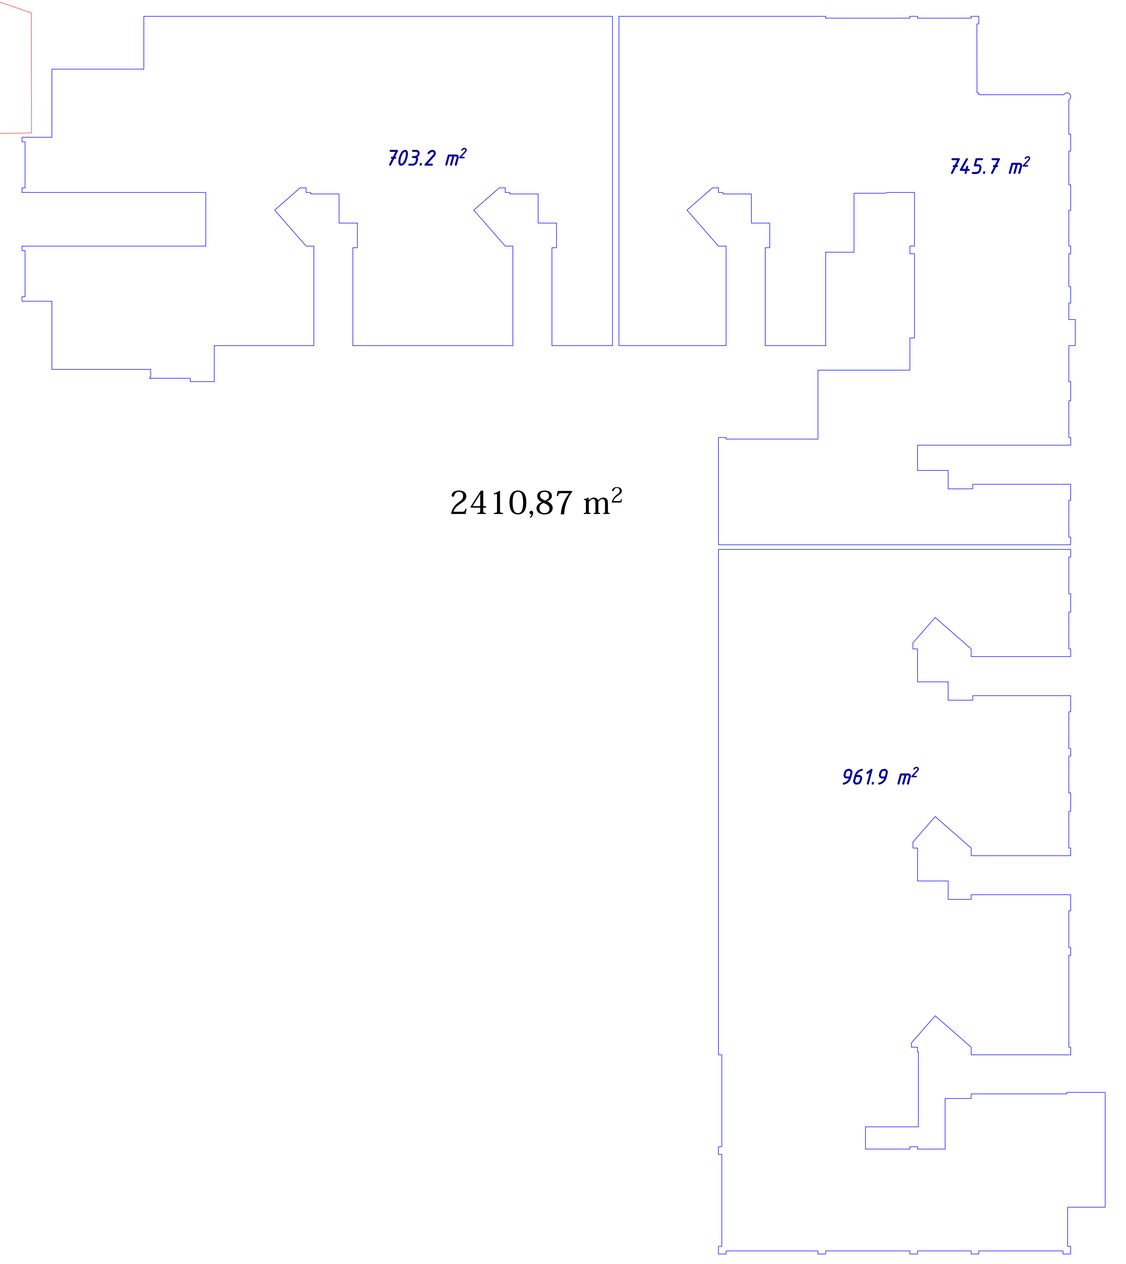


შ.პ.ს „გეითვეი პოლდინგ“			მრავალფუნქციური შენობა მარნეულის ქუჩის დასაწყისში
დირექტორი	მ. რჩეულიშვილი		არქიტექტურული ნაწილი
პრ. მთ. არქ.	გ. გიორგაძე		
			IV სართულის გეგმა 10,40 ნიშნულზე — დაკვეთა. №
			ფურც. №
			მასშტაბი 1:200 — ინვ. № — ფურცლები. №

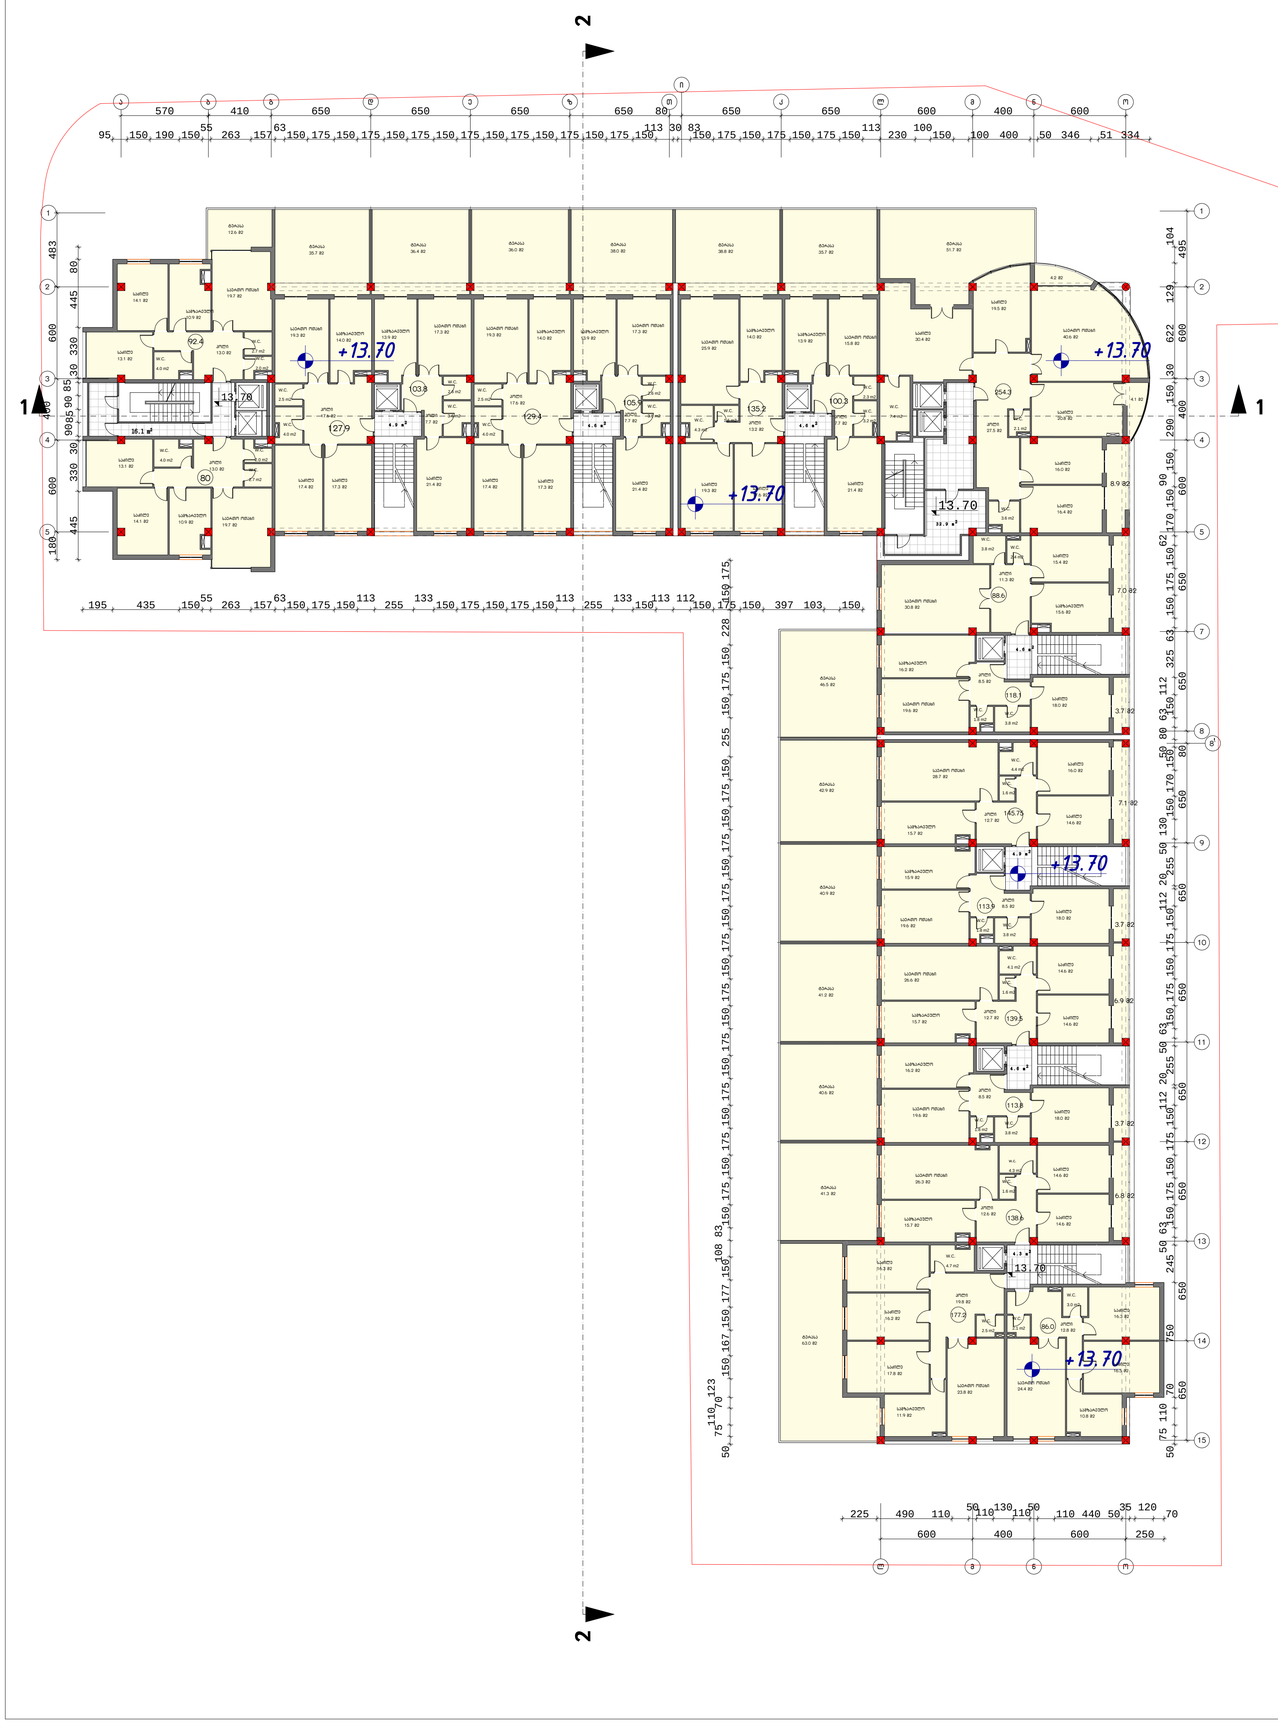


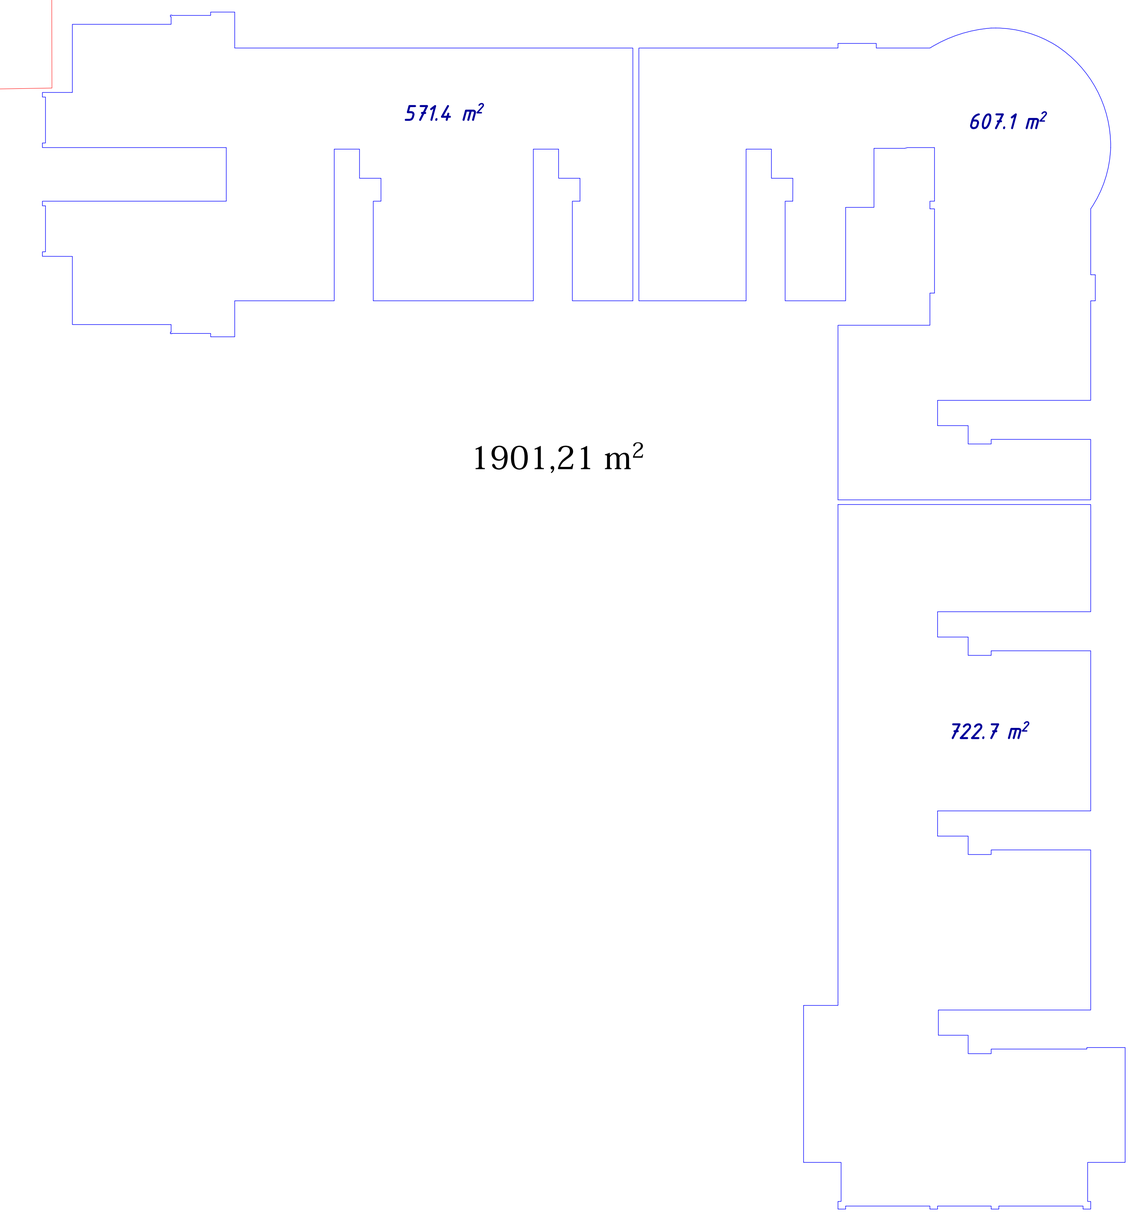


1901,21 m²

შ.პ.ს „გეითვეი ჰოლდინგ“			მრავალფუნქციური შენობა მარიჯანის ქუჩის დასანყისში
დირექტორი	მ. რჩეულიშვილი		არქიტექტურული ნაწილი
პრ. მთ. არქ.	გ. გიორგაძე		
			V სართულის გეგმა 13,70 ნიშნულზე — დაკვეთა. №
			ფურც. №
			მასშტაბი 1:200 — ინვ. № — ფურცლები. №

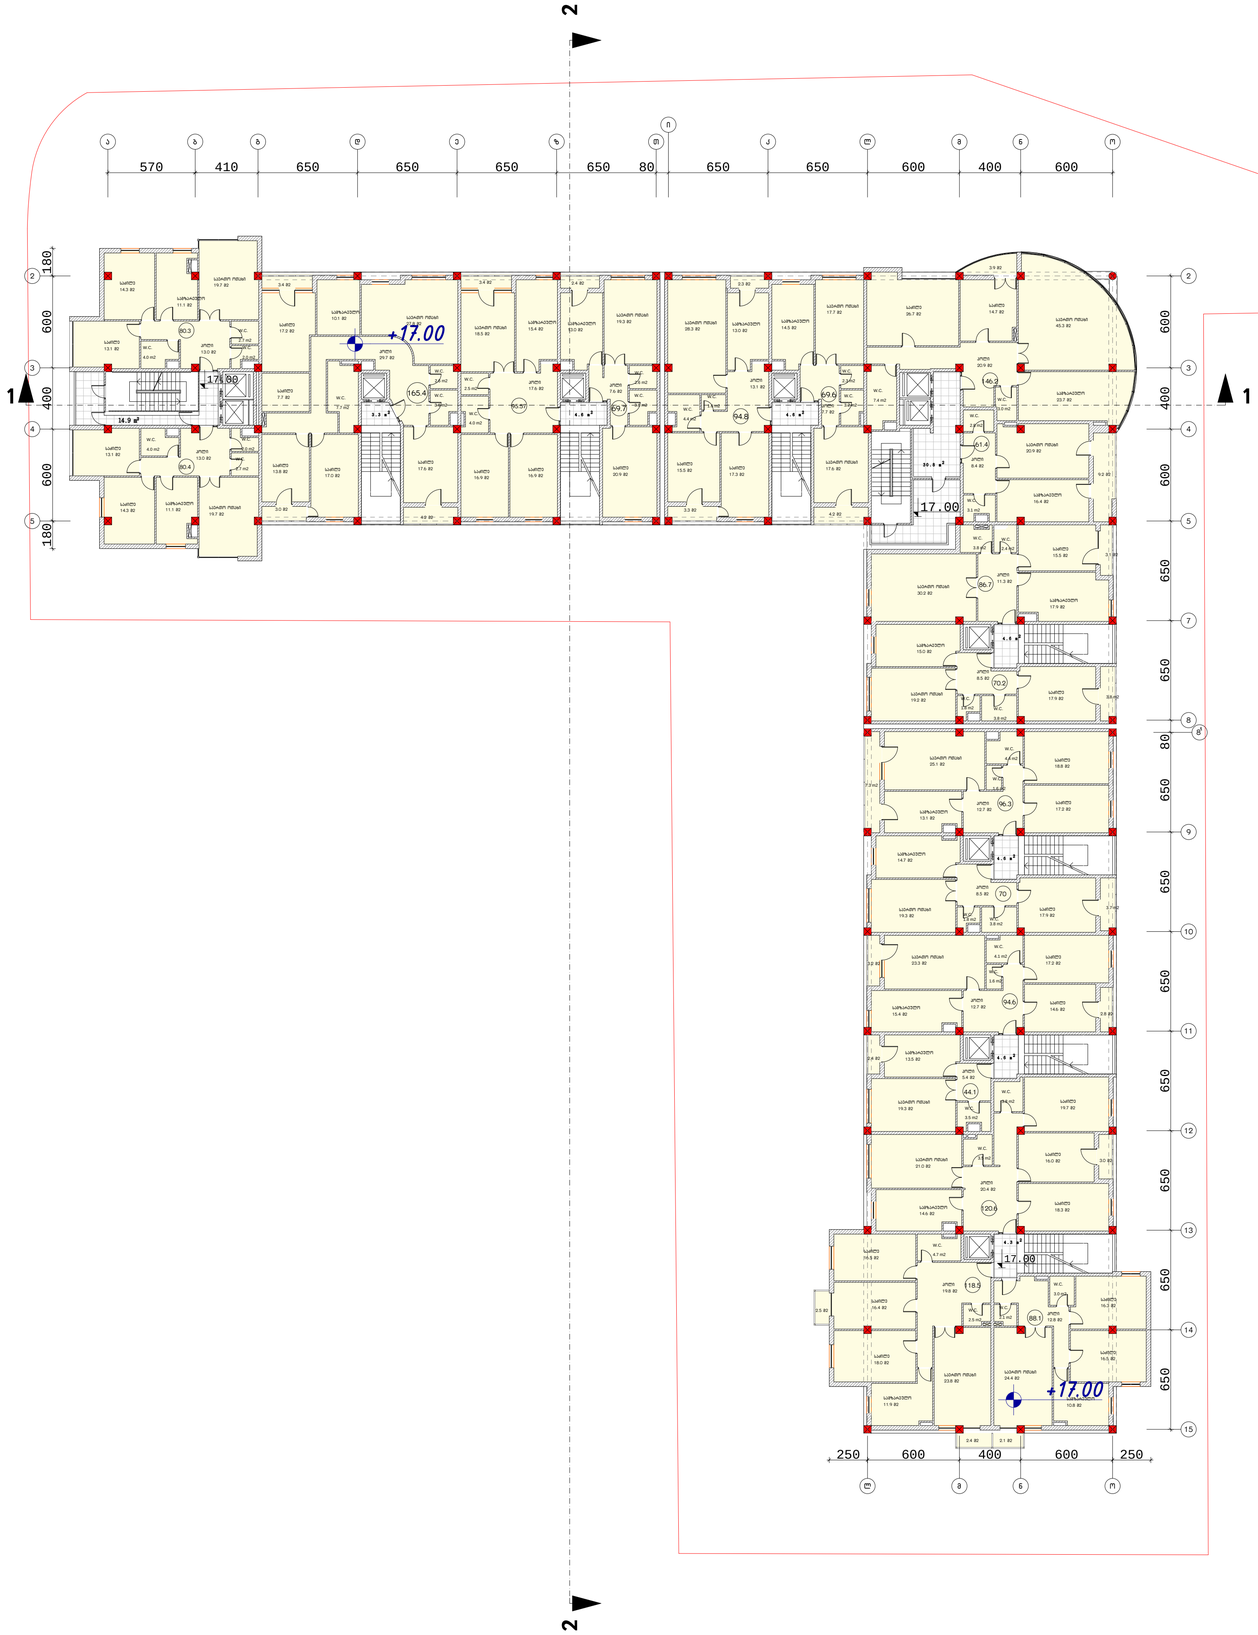


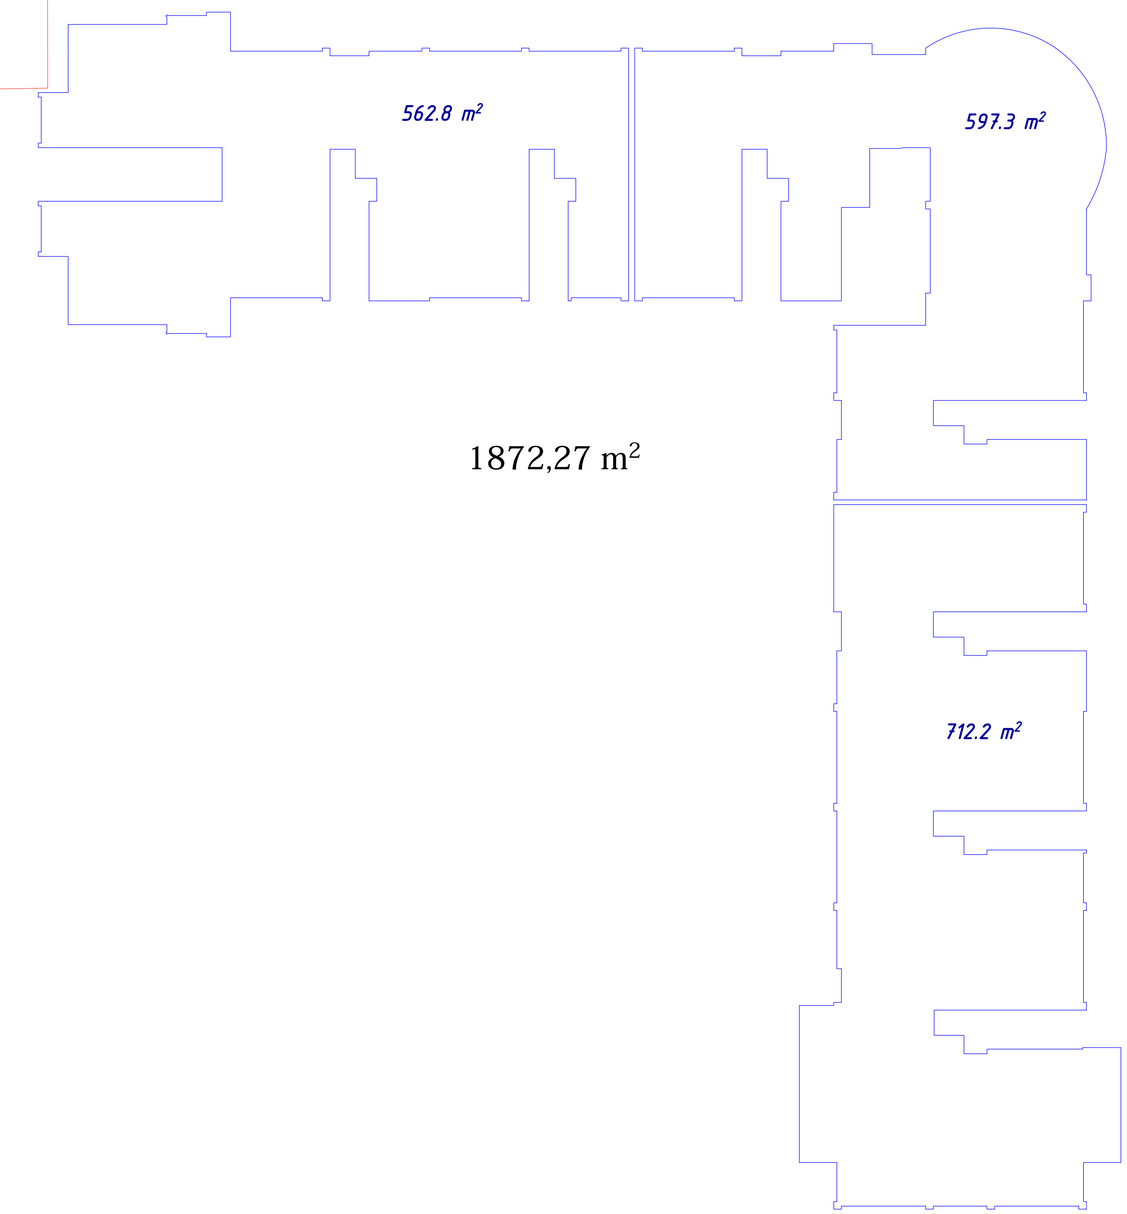


შ.პ.ს „გეითვეი პოლდინგ“			მრავალფუნქციური შენობა მარიჯანის ქუჩის დასაწყისში
დირექტორი	მ. რჩეულიშვილი		არქიტექტურული ნაწილი
პრ. მთ. არქ.	გ. გიორგაძე		
			VI სართულის გეგმა 17,00 ნიშნულზე — დაკვეთა. №
			ფურც. №
			მასშტაბი 1:200 — ინვ. № — ფურცლები. №

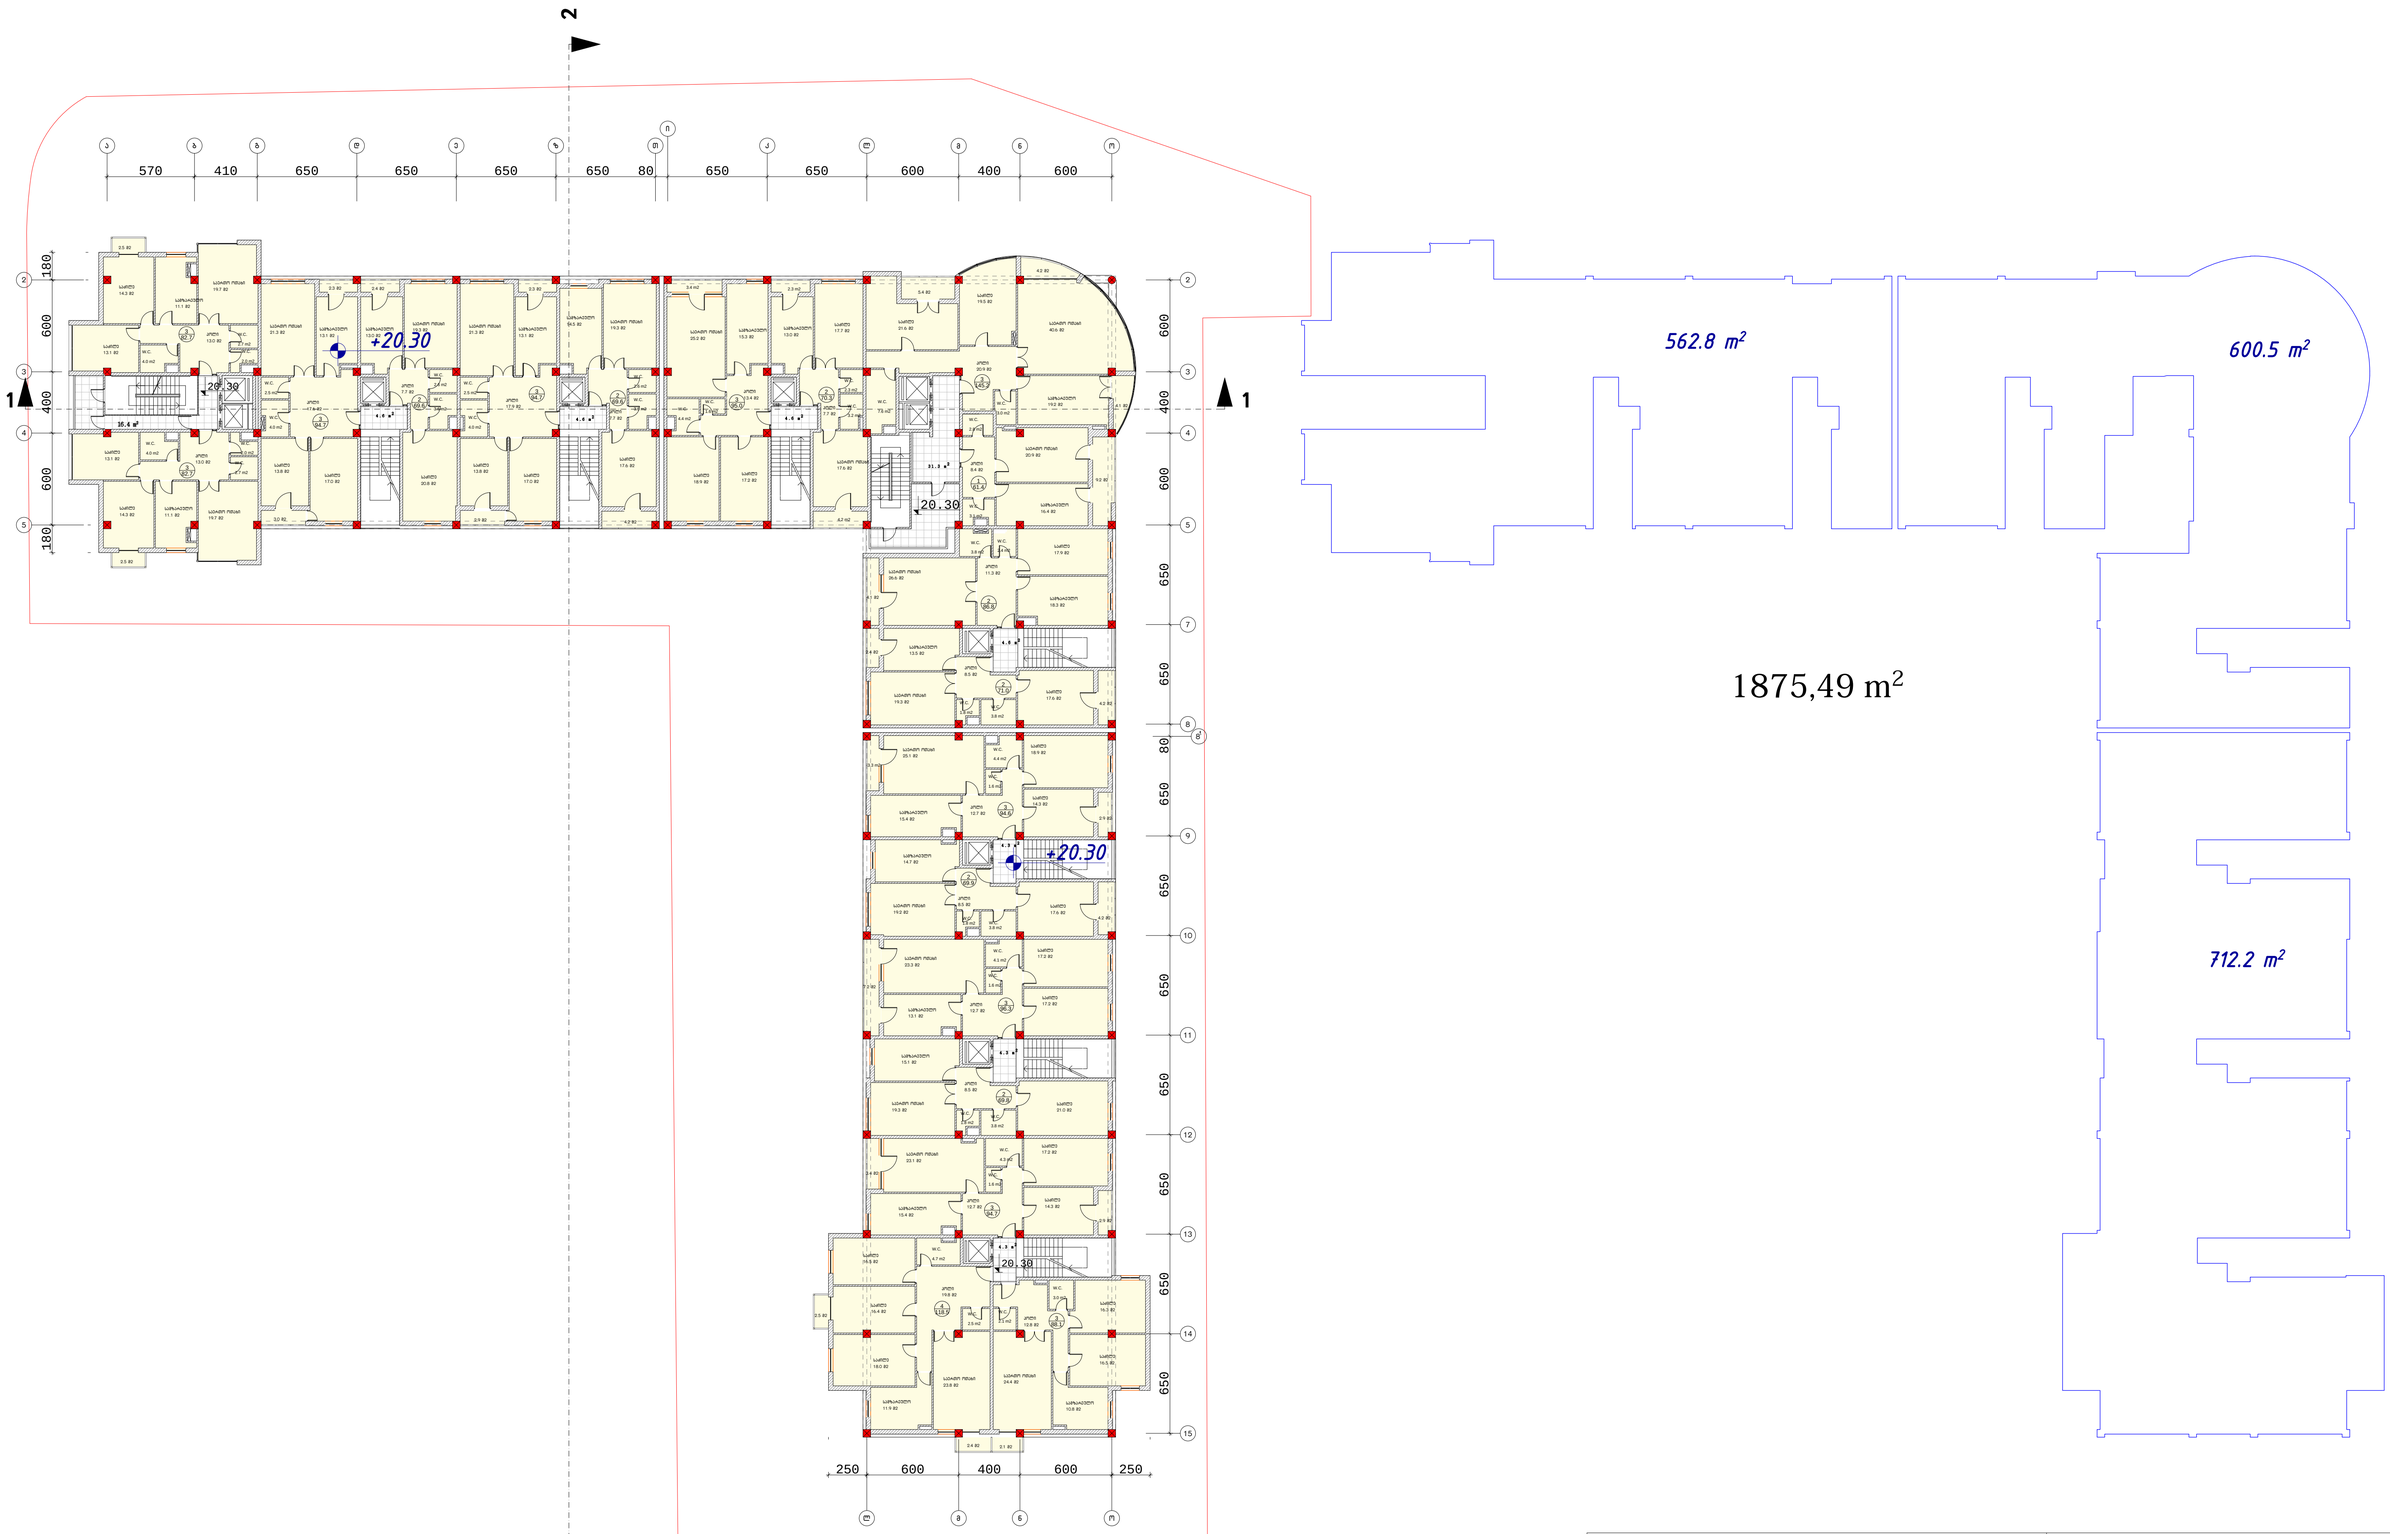


შ.პ.ს „გეითვეი ჰოლდინგ“			მრავალფუნქციური შენობა მარიჯანის ქუჩის დასაწყისში
დირექტორი	მ. რჩეულიშვილი		არქიტექტურული ნაწილი
პრ. მთ. არქ.	გ. გიორგაძე		
			VII სართულის გეგმა 20.30 ნიშნულზე — დაკვეთა. №
			ფურც. №
			მასშტაბი 1:200 — ინვ. № — ფურცლები. №

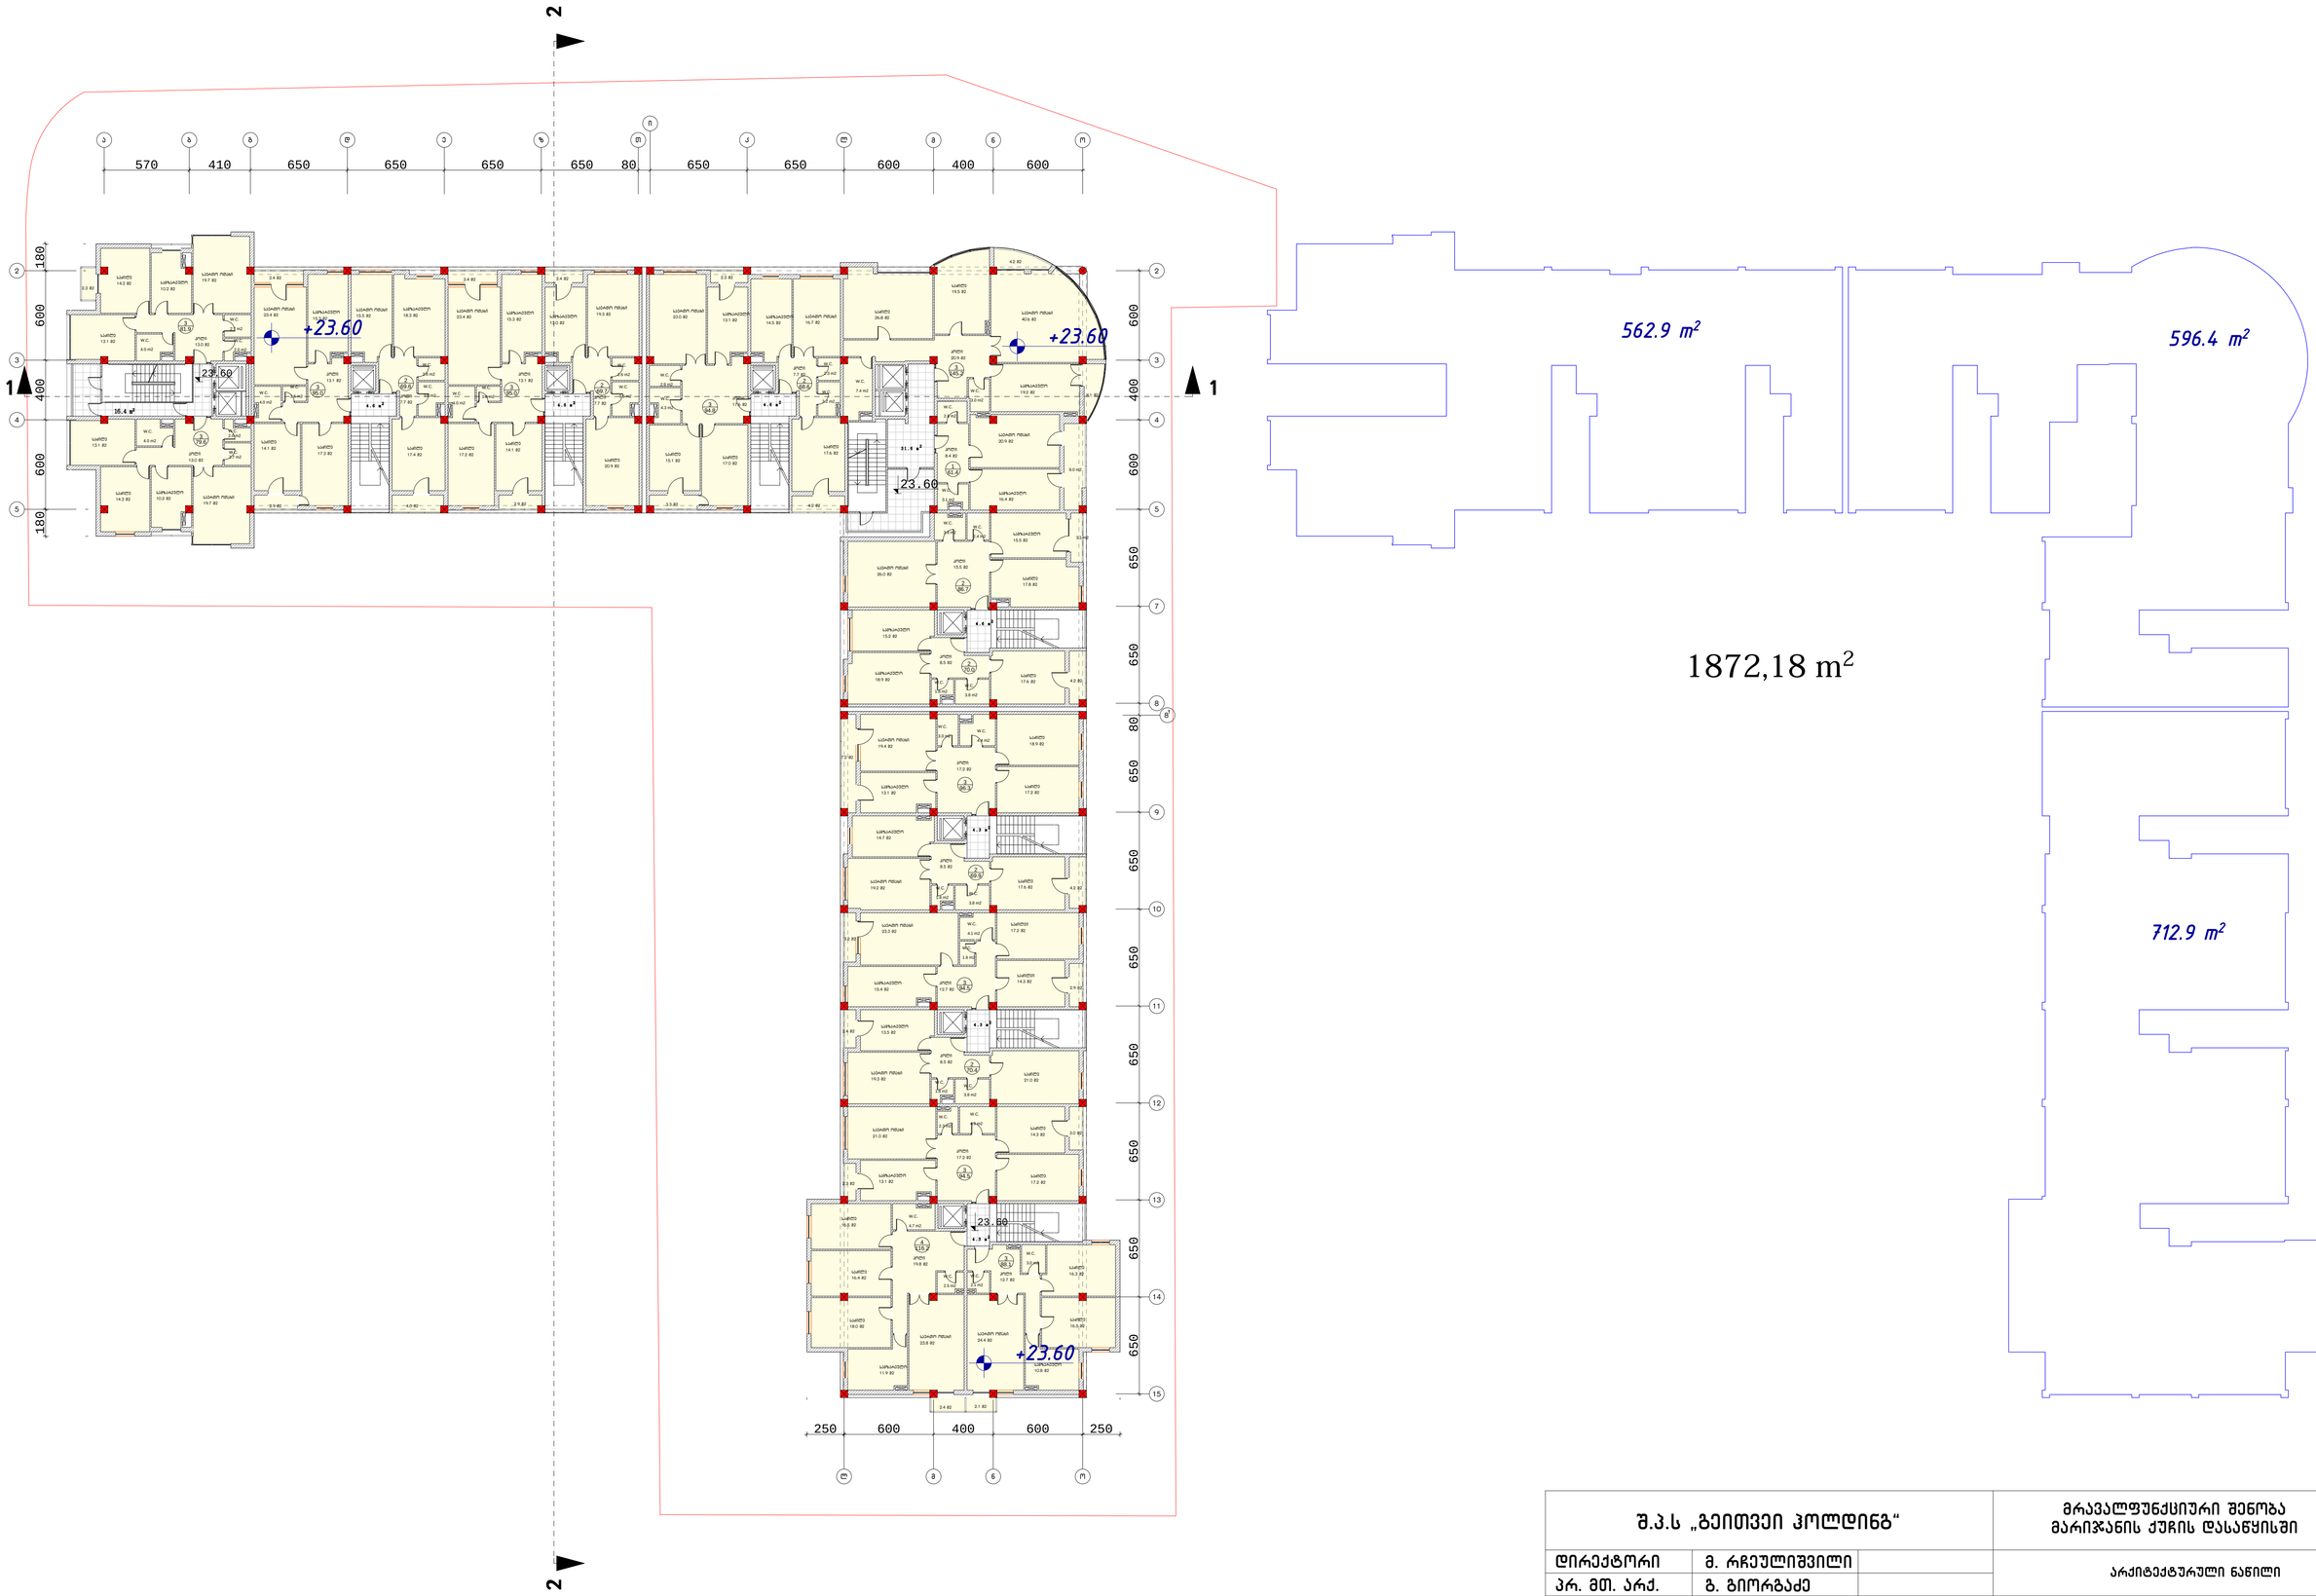



შ.პ.ს „გეითვეი ჰოლდინგ“			მრავალფუნქციური შენობა მარივჭანის ქუჩის დასაწყისში
დირექტორი	მ. რჩეულიშვილი		არქიტექტურული ნაწილი
პრ. მთ. არქ.	გ. გიორგაძე		
			VIII სართულის გეგმა 23.60 ნიშნულზე — დაკვეთა. №
			ფურც. №
			მასშტაბი 1:200 — ინვ. № — ფურცლები. №

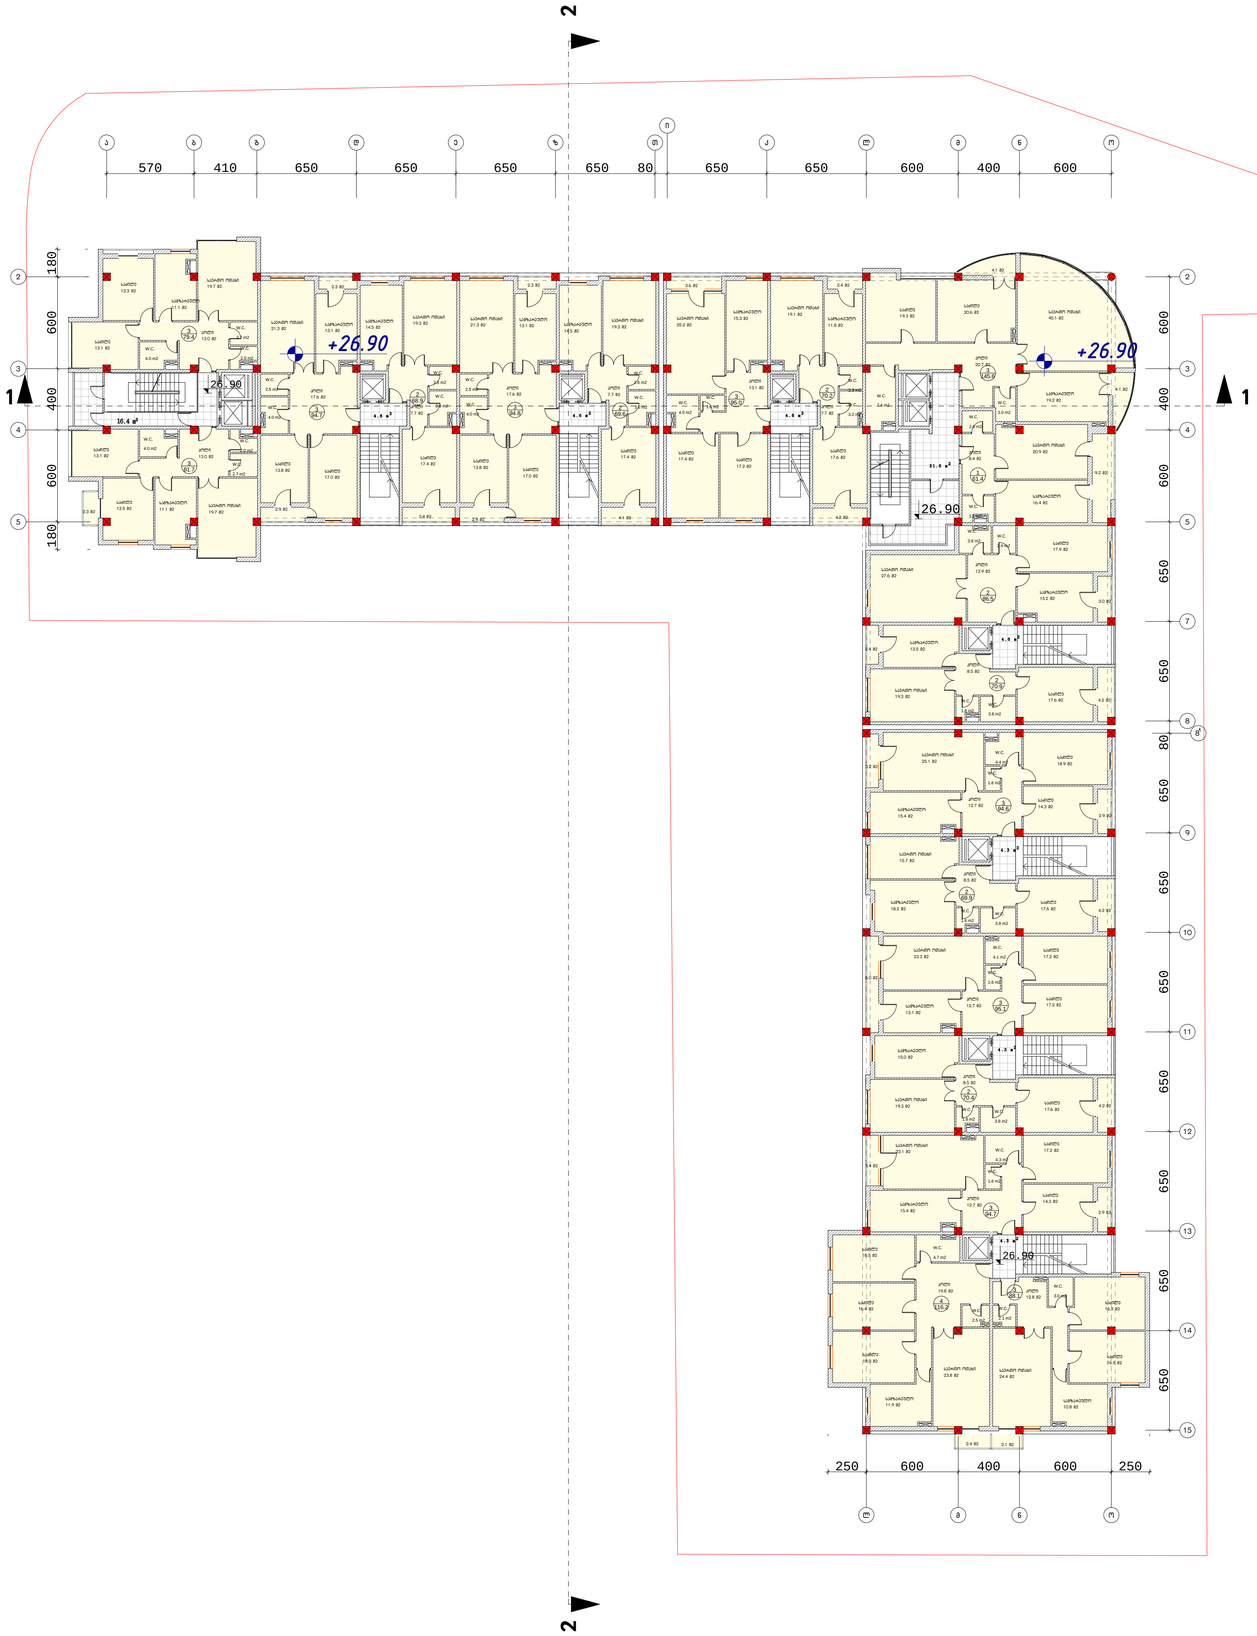

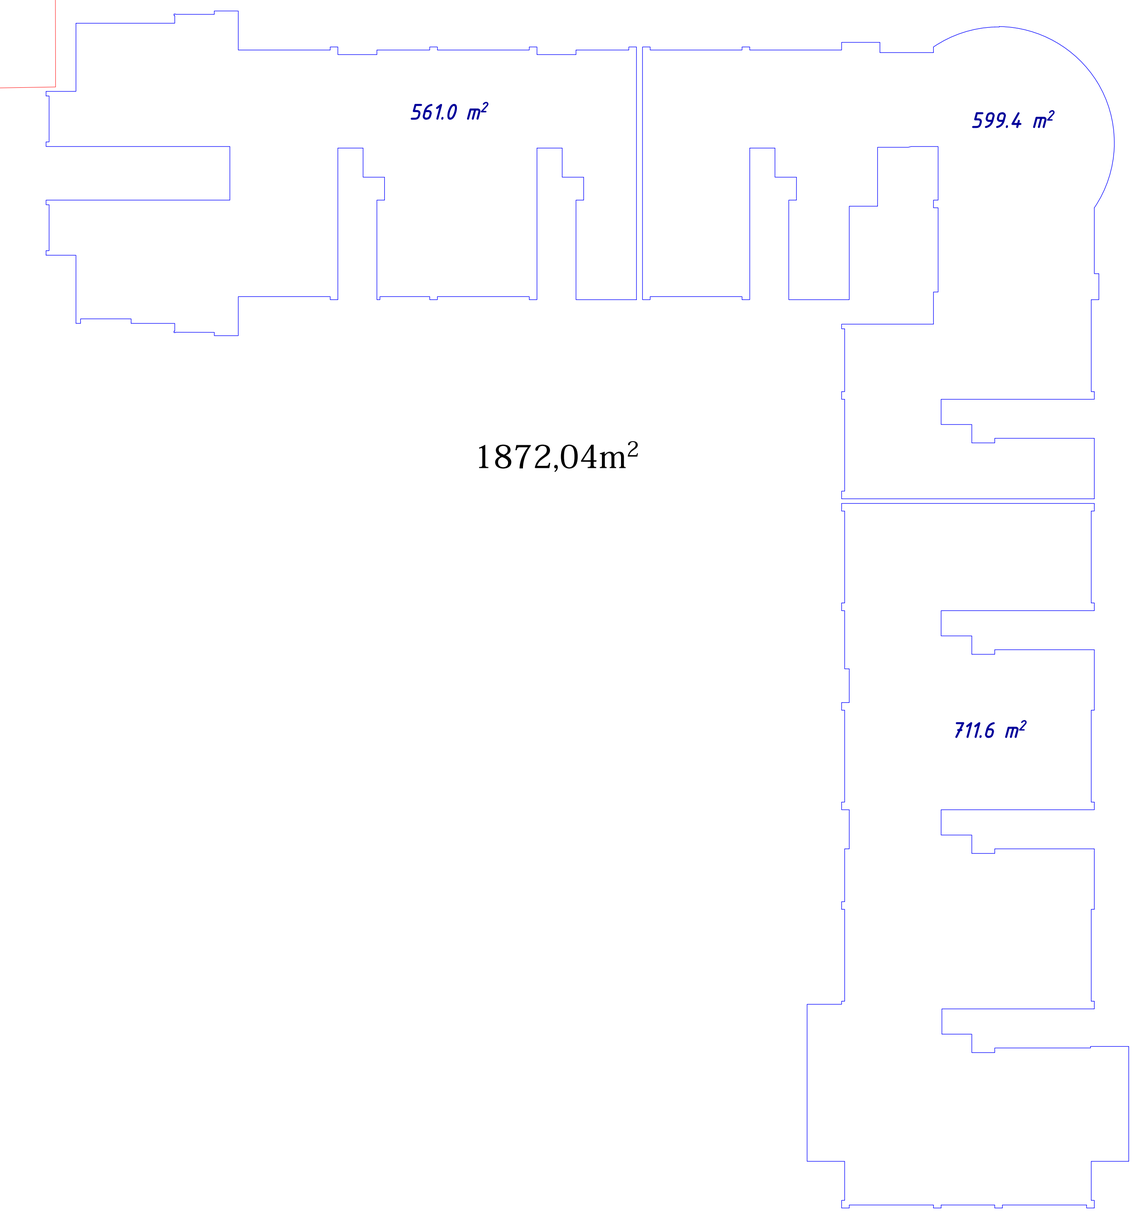


შ.პ.ს „გეითვეი ჰოლდინგ“			მრავალფუნქციური შენობა მარიჯანის ქუჩის დასაწყისში
დირექტორი	მ. რჩეულიშვილი		არქიტექტურული ნაწილი
პრ. მთ. არქ.	გ. გიორგაძე		
			IX სართულის გეგმა 26.90 ნიშნულზე — დაკვეთა. №
			ფურც. №
			მასშტაბი 1:200 — ინვ. № — ფურცლები. №

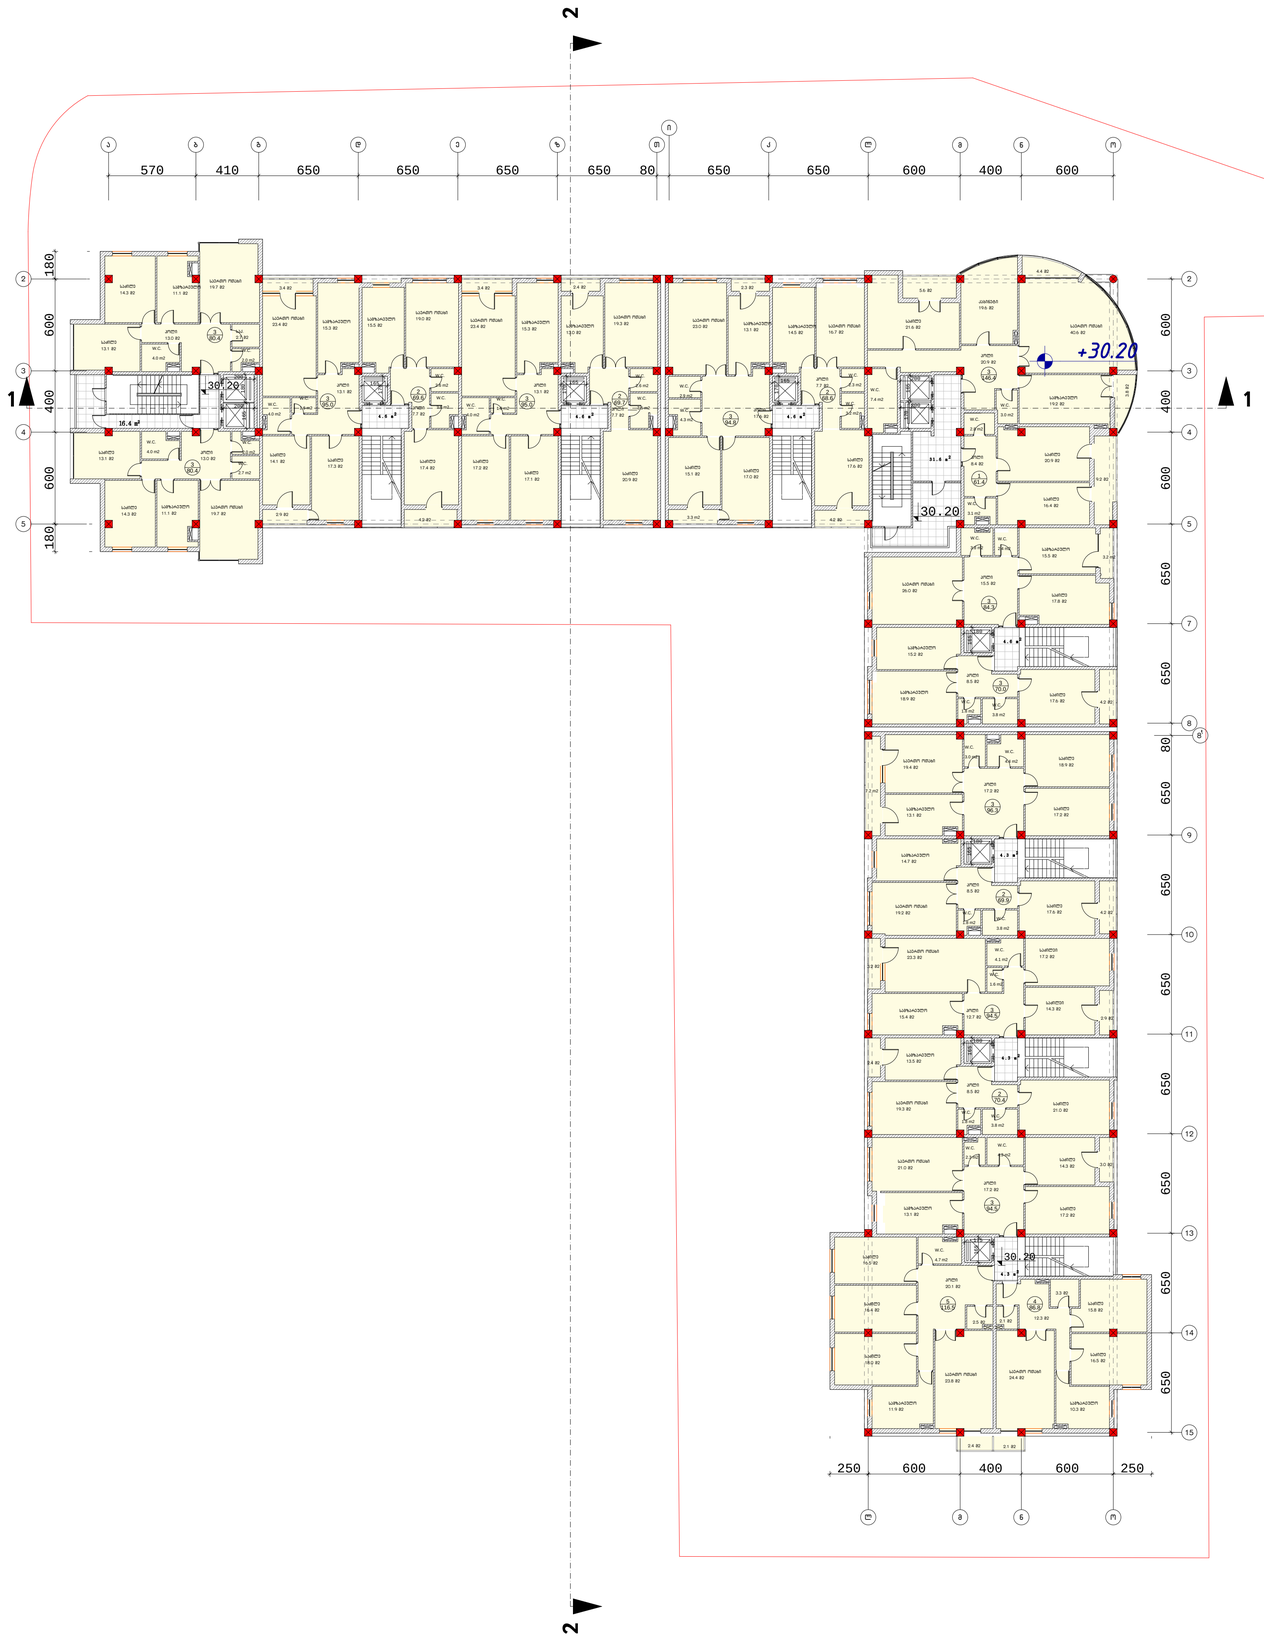


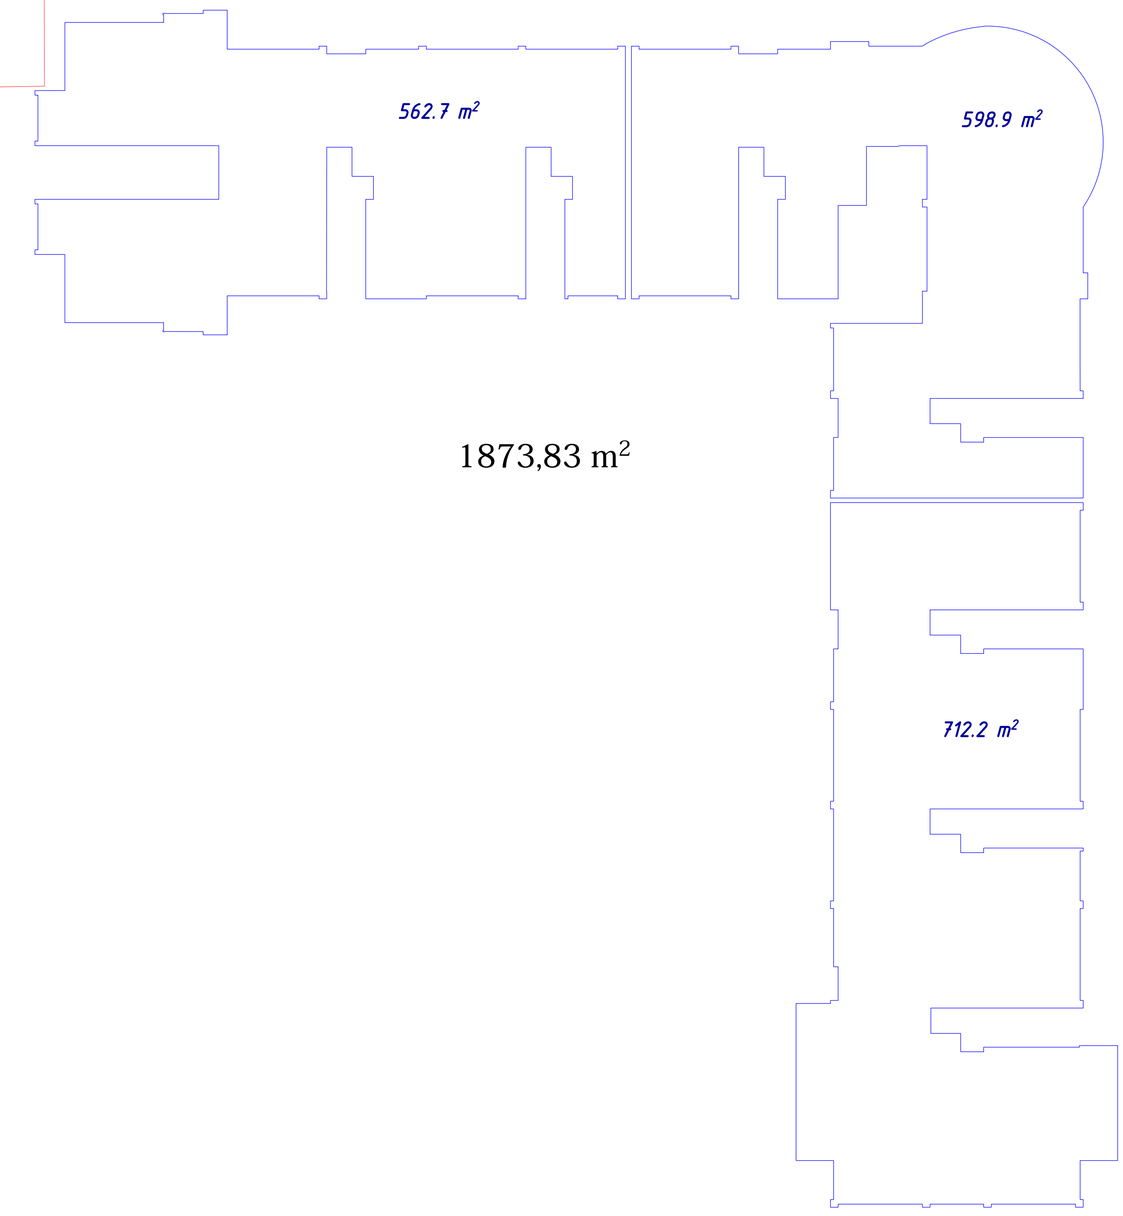


1873,83 m²

შ.პ.ს „გეითვეი პოლდინგ“			მრავალფუნქციური შენობა მარიჯანის ქუჩის დასაწყისში	
დირექტორი	მ. რჩეულიშვილი		არქიტექტურული ნაწილი	
პრ. მთ. არქ.	გ. გიორგაძე			
			X სართულის გეგმა 30,20 ნიშნულზე	დაკვეთა. №
				ფურც. №
			მასშტაბი 1:200	ინვ. № ფურცლები. №

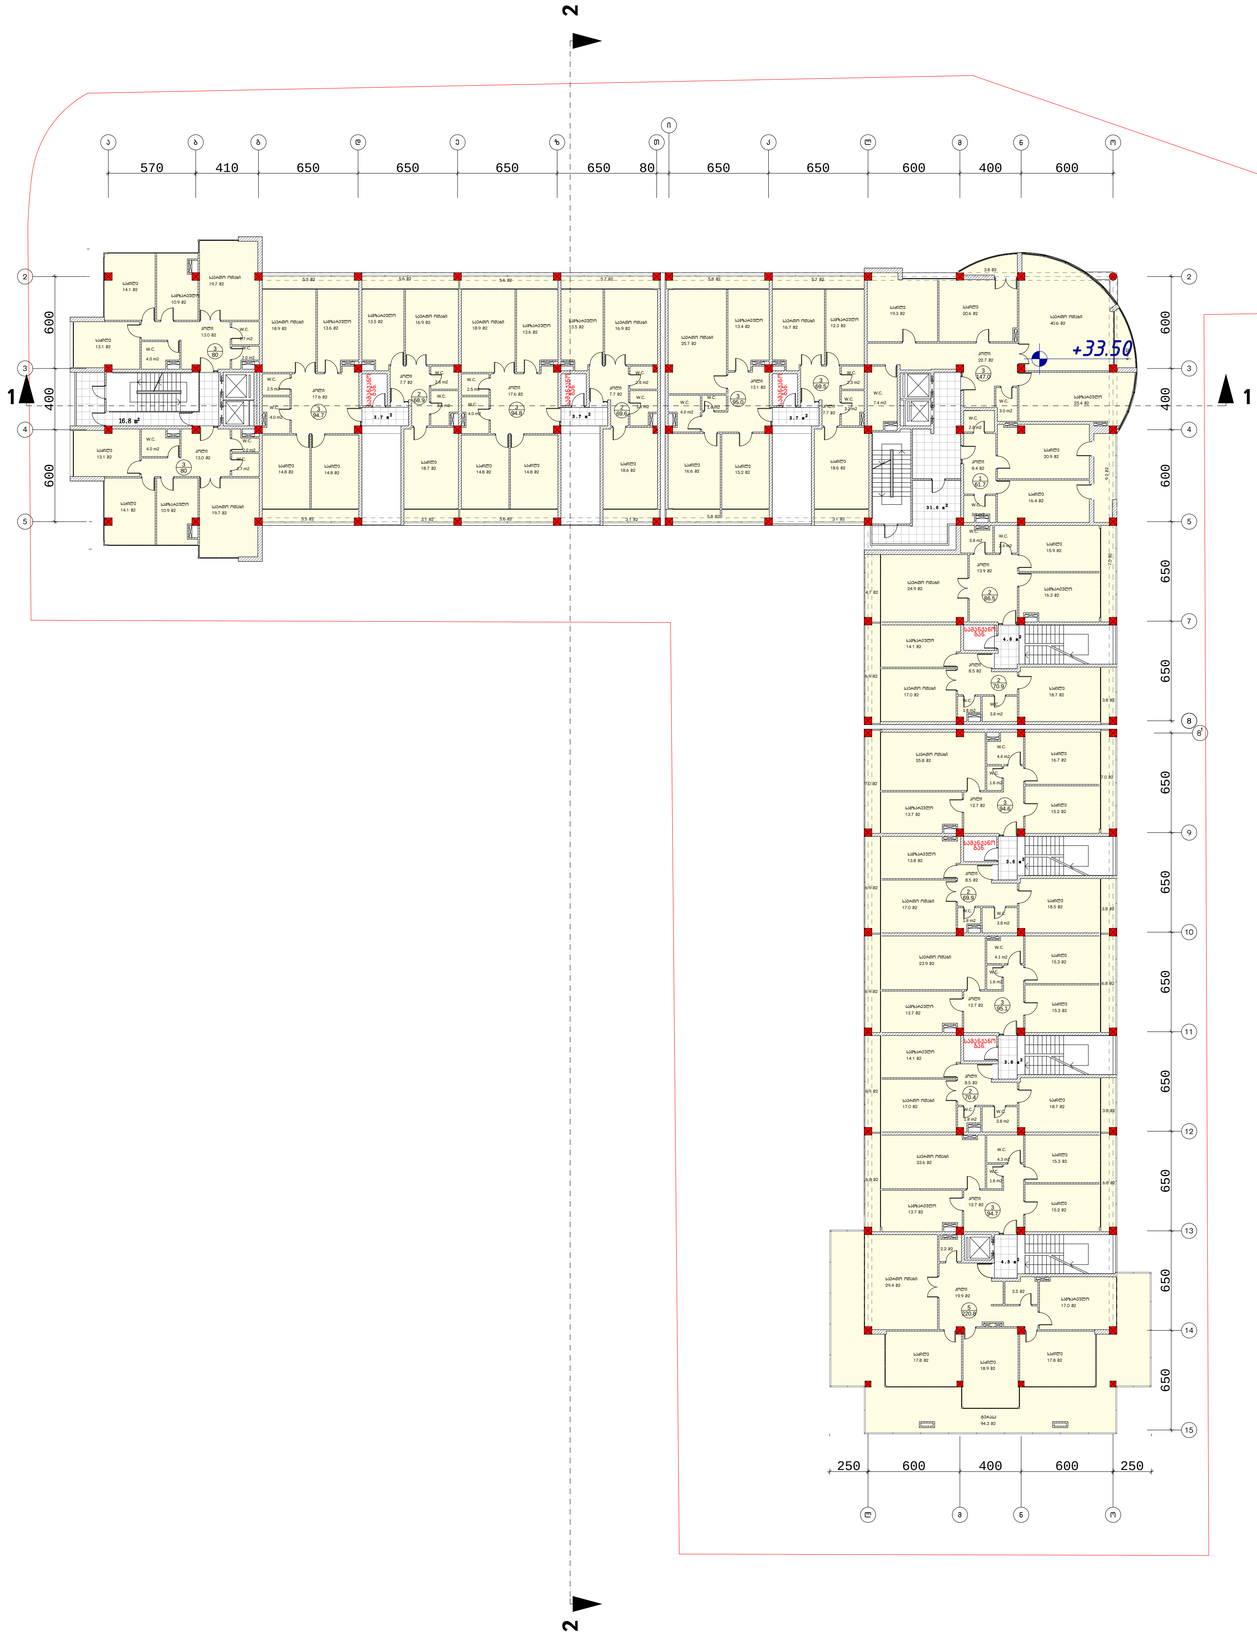


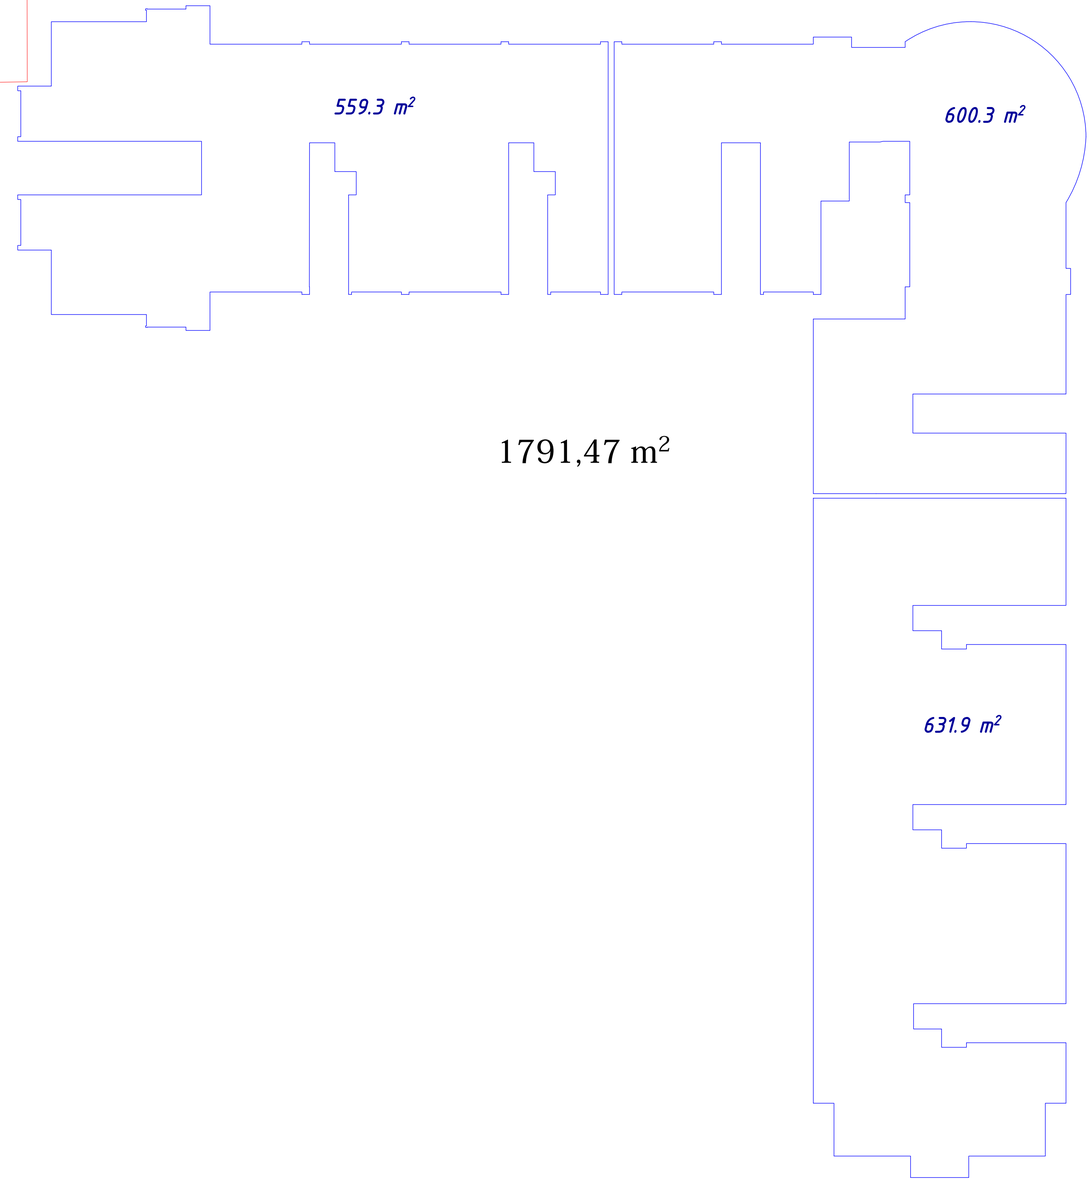


შ.პ.ს „გეითვეი პოლდინგ“			მრავალფუნქციური შენობა მარიჯანის ქუჩის დასაწყისში	
დირექტორი	მ. რჩეულიშვილი		არქიტექტურული ნაწილი	
პრ. მთ. არქ.	გ. გიორგაძე			
			XI სართულის გეგმა 33.50 ნიშნულზე	დაკვეთა. №
				ფურც. №
			მასშტაბი 1:200 ინვ. №	ფურცლები. №

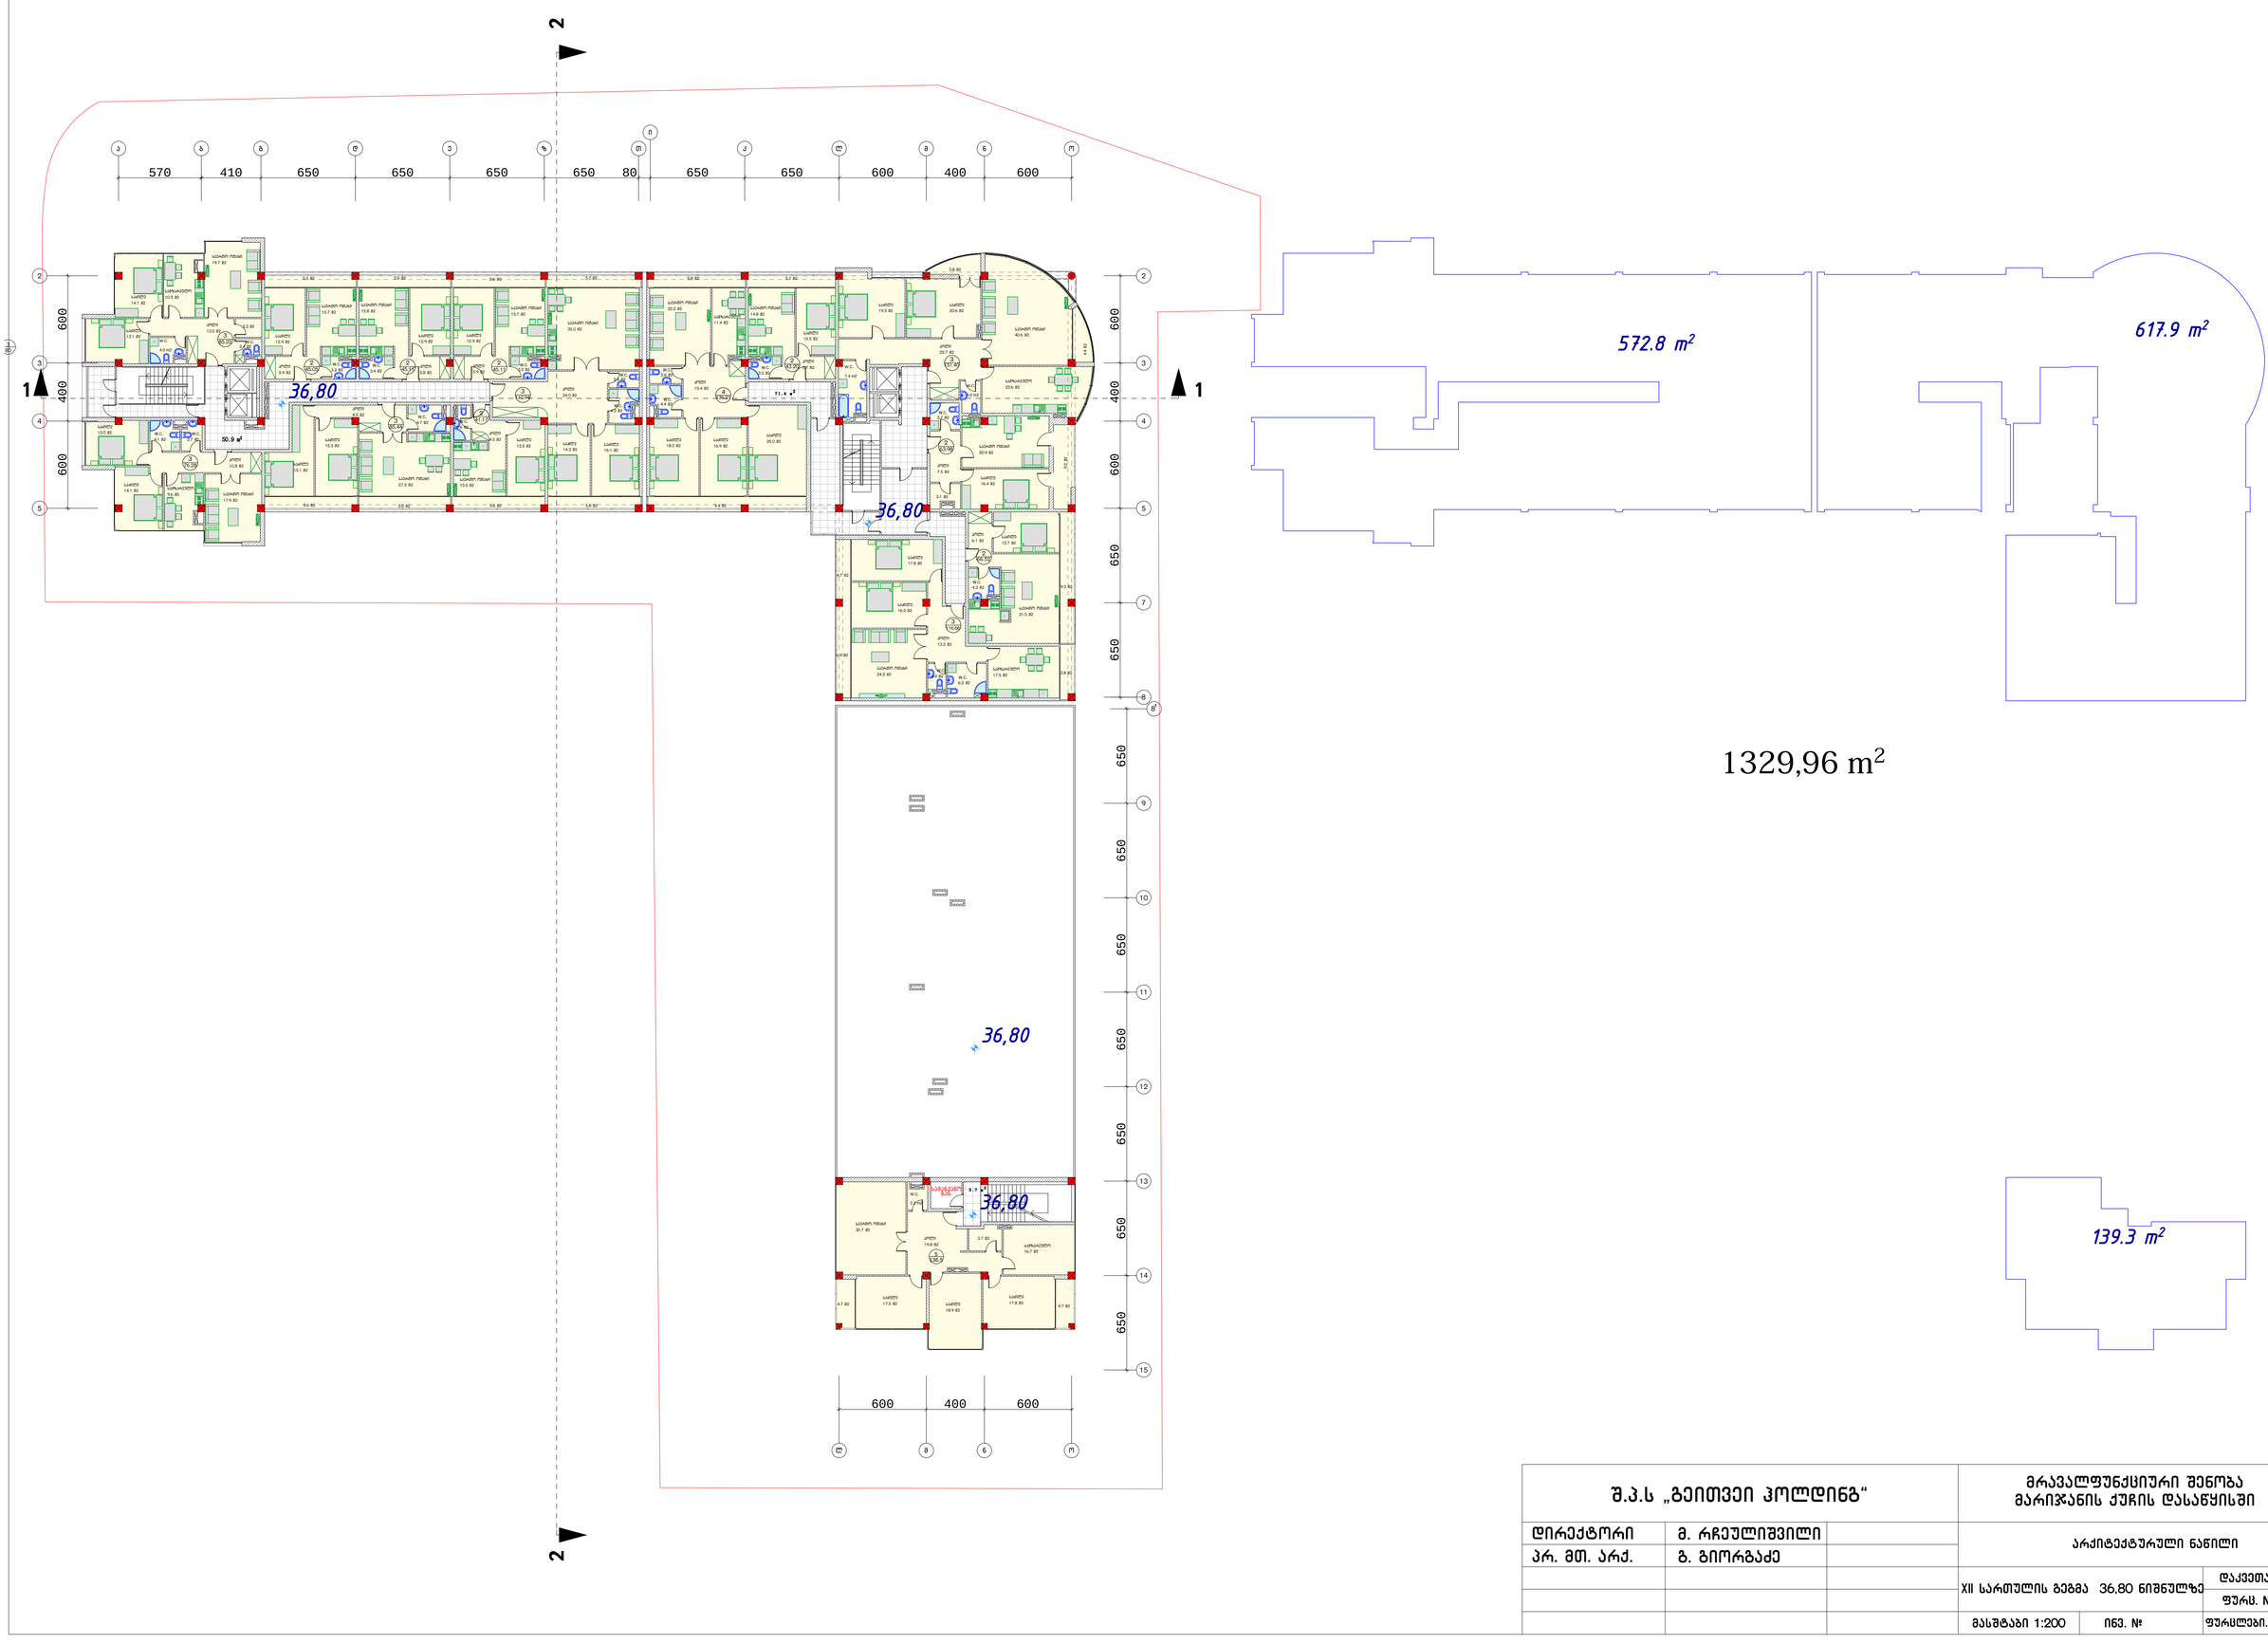



შ.პ.ს „გეითვეი ჰოლდინგ“			მრავალფუნქციური შენობა მარიჯანის ქუჩის დასაწყისში
დირექტორი	მ. რჩეულიშვილი		არქიტექტურული ნაწილი
პრ. მთ. არქ.	გ. გიორგაძე		
			XII სართულის გეგმა 36,80 ნიშნულზე — დაკვეთა. №
			ფურც. №
			მასშტაბი 1:200 — ინვ. № — ფურცლები. №

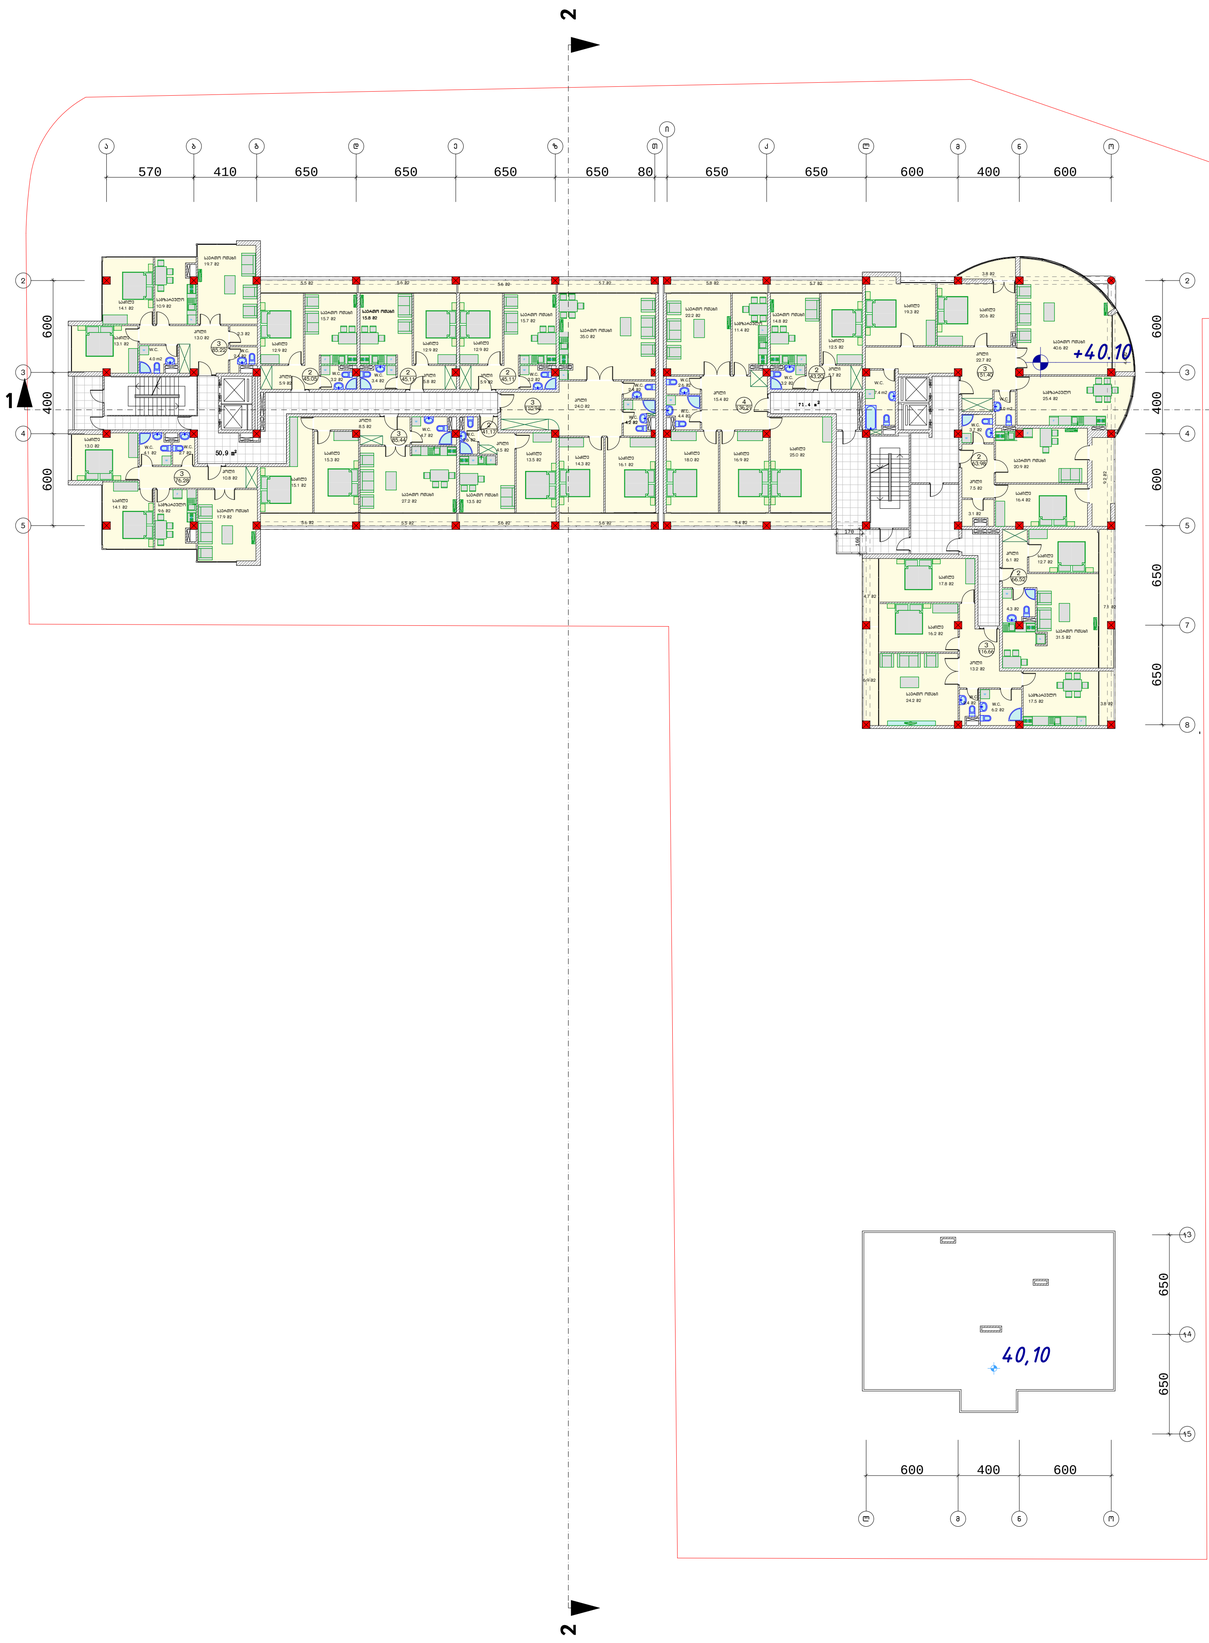

შ.პ.ს „გეითვეი პოლდინგ“			მრავალფუნქციური შენობა მარიჯანის ქუჩის დასაწყისში	
დირექტორი	მ. რჩეულიშვილი		არქიტექტურული ნაწილი	
პრ. მთ. არქ.	გ. გიორგაძე			
			XII სართულის გეგმა 40,10 ნიშნულზე	დაკვეთა. №
				ფურც. №
			მასშტაბი 1:200	ინვ. № ფურცლები. №

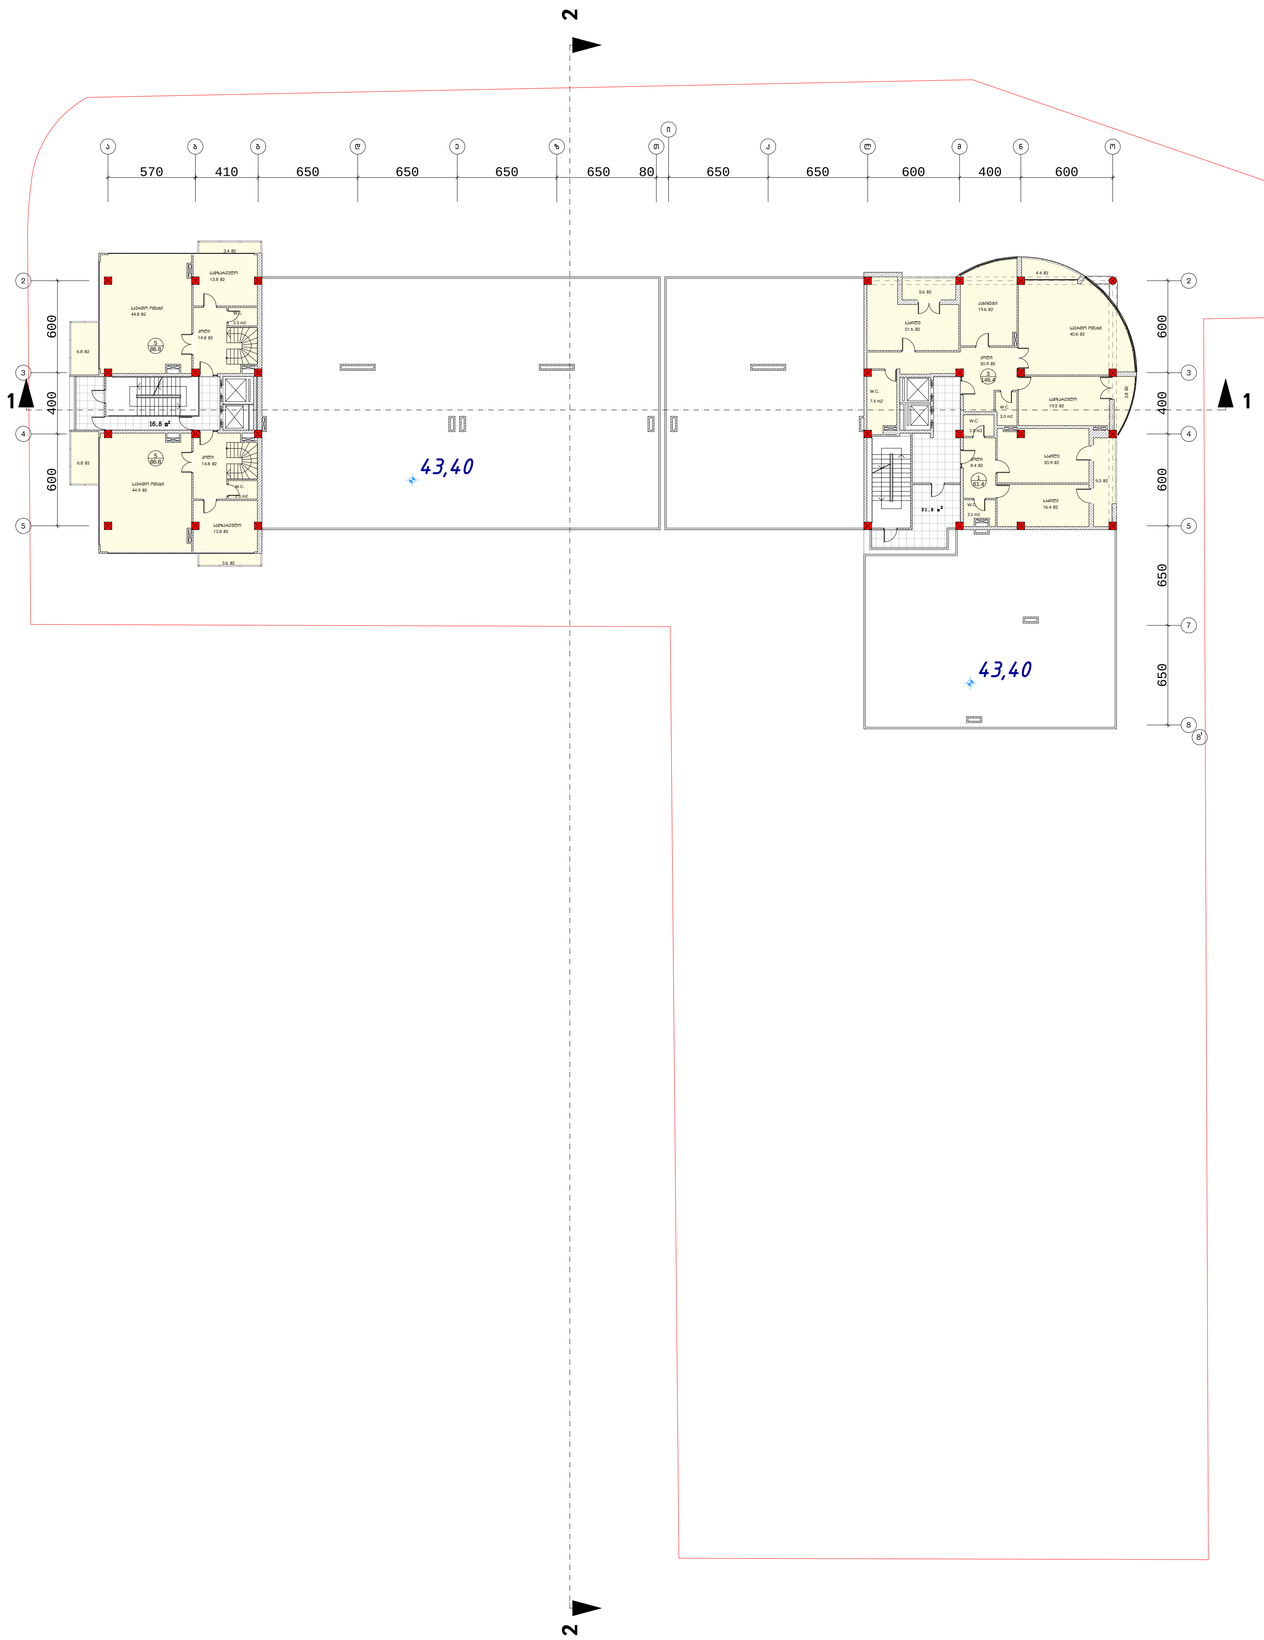


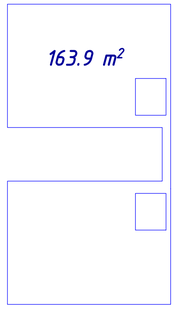

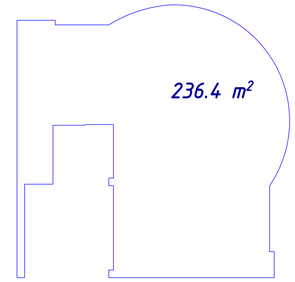


400,22 m²


შ.პ.ს „გეითვეი ჰოლდინგ“			მრავალფუნქციური შენობა მარიჯანის ქუჩის დასაწყისში
დირექტორი	მ. რჩეულიშვილი		არქიტექტურული ნაწილი
პრ. მთ. არქ.	გ. გიორგაძე		
			XIV სართულის გეგმა 43,40 ნიშნულზე — დაკვეთა. №
			ფურც. №
			მასშტაბი 1:200 — ინვ. № — ფურცლები. №

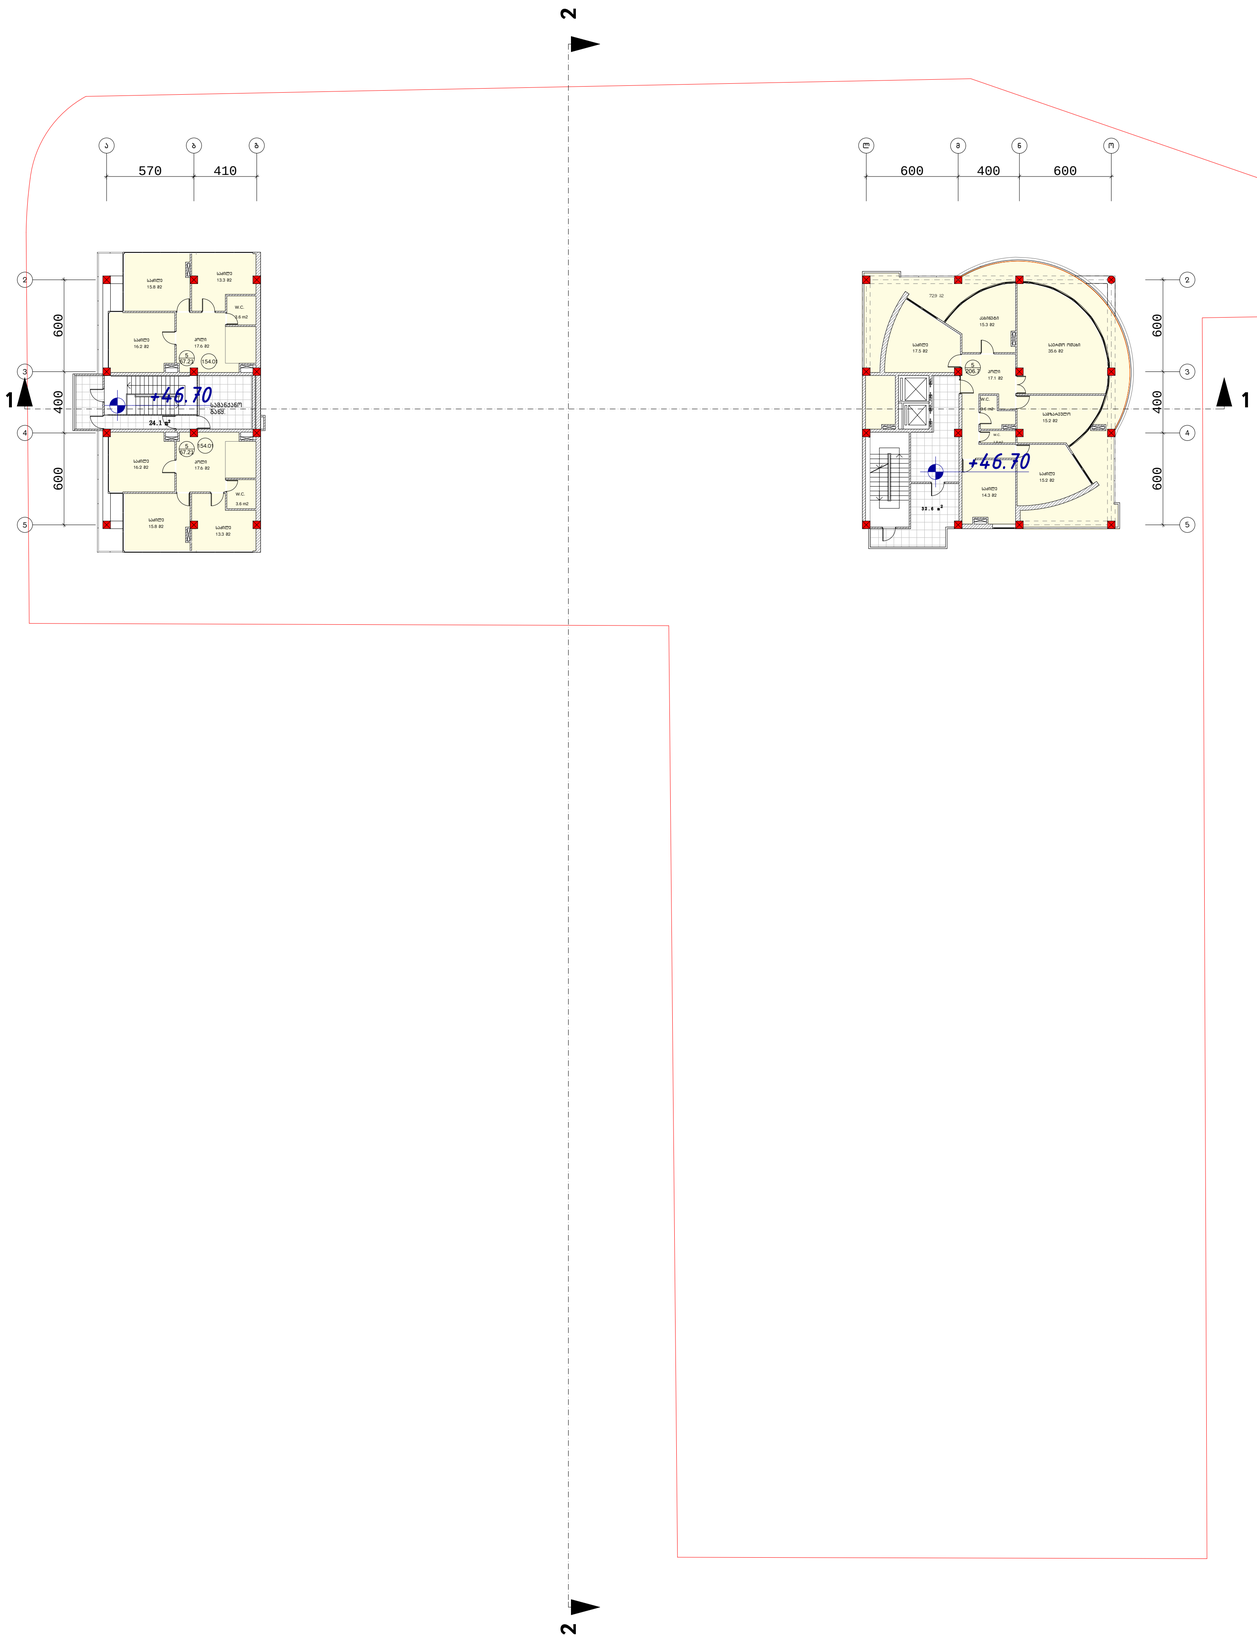

319,95 m²

შ.პ.ს „გეითვეი ჰოლდინგ“			მრავალფუნქციური შენობა მარჯანის ქუჩის დასაწყისში	
დირექტორი	მ. რჩეულიშვილი		არქიტექტურული ნაწილი	
პრ. მთ. არქ.	გ. გიორგაძე			
			XV სართულის გეგმა 46,70 ნიშნულზე	დაკვეთა. №
				ფურც. №
			მასშტაბი 1:200	ინვ. № ფურცლები. №

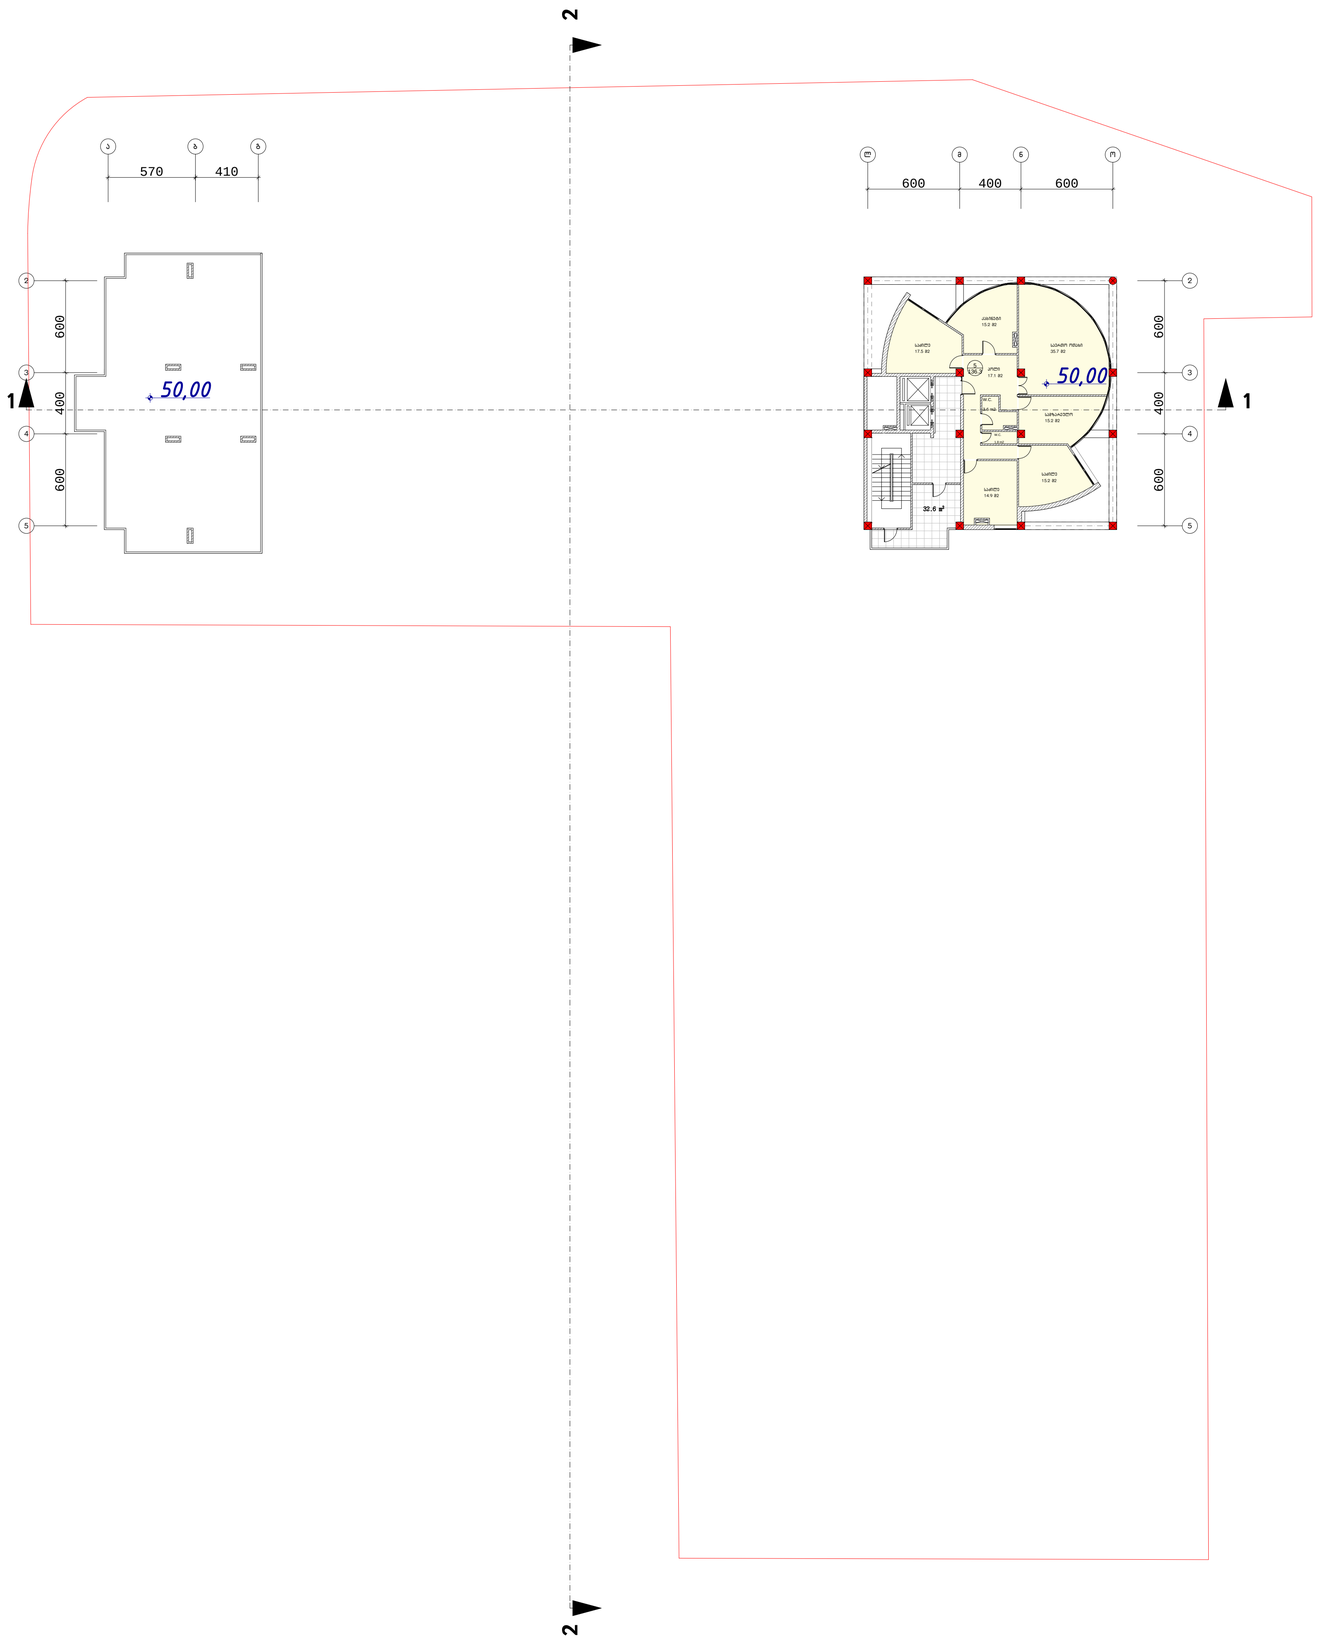

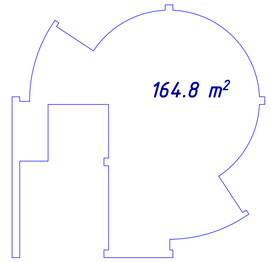


164,82 m²

შ.პ.ს „გეითვეი პოლდინგ“			მრავალფუნქციური შენობა მარიჯანის ქუჩის დასაწყისში	
დირექტორი	მ. რჩეულიშვილი		არქიტექტურული ნაწილი	
პრ. მთ. არქ.	გ. გიორგაძე			
			XVI სართულის გეგმა 50,00 ნიშნულზე	დაკვეთა. №
				ფურც. №
			მასშტაბი 1:200	ინვ. № ფურცლები. №

ВЗЛЕВОБЗАЛ 1:200	ЛЕ3. №:				ЭЭЛЧШЭЗАЛ. №:

სახურავის გეგმა მ. 1:200

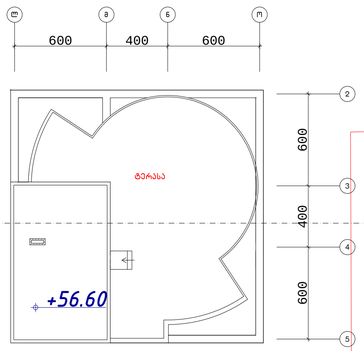


1

1

2

2

შ.პ.ს „გეითვეი ჰოლდინგ“			მრავალფუნქციური შენობა მარიჯანის ქუჩის დასაწყისში	
დირექტორი	მ. რჩეულიშვილი		არქიტექტურული ნაწილი	
პრ. მთ. არქ.	გ. გიორგაძე			
			კიბის გადახურვის ფილის გეგმა 56,60 ნიშნულზე	დაკვეთა. №
				ფურც. №
			მასშტაბი 1:200	ინვ. № ფურცლები. №

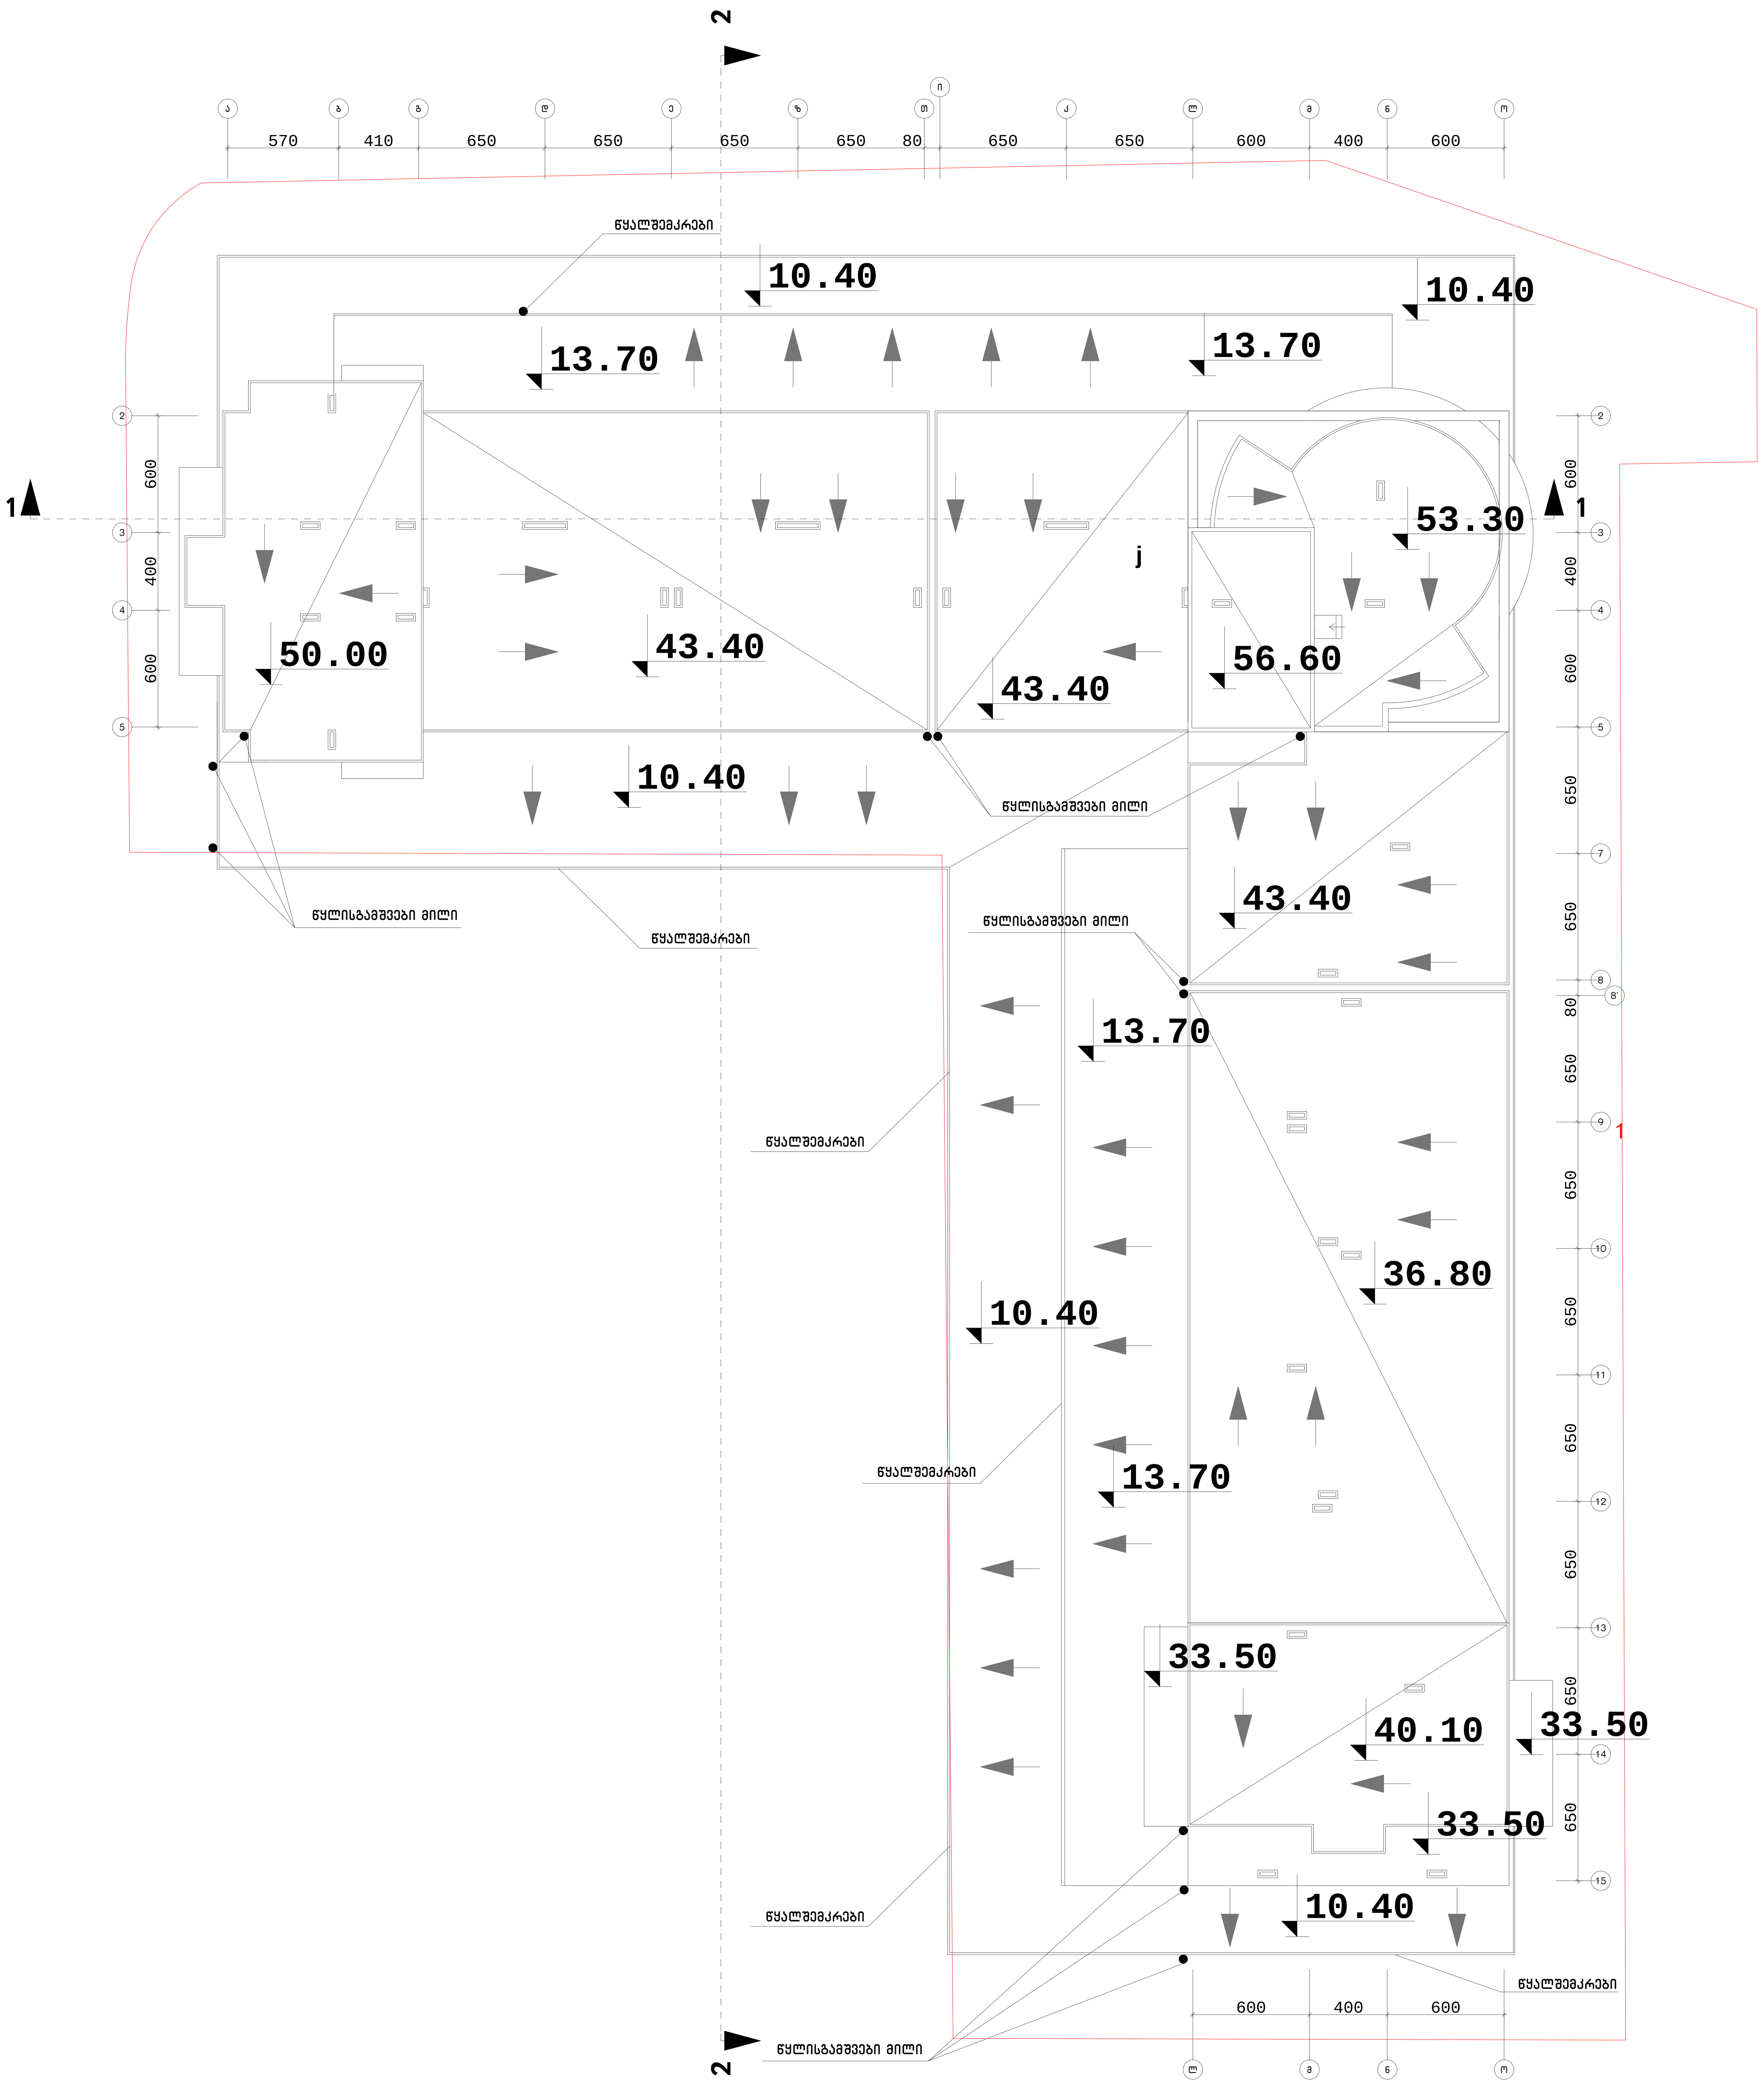

შ.პ.ს „ბეითვეი ჰოლდინგ“			მრავალფუნქციური შენობა მარიჯანის ქუჩის დასაწყისში		
დირექტორი	მ. რჩეულიშვილი		არქიტექტურული ნაწილი		
პრ. მთ. არქ.	გ. გიორგაძე				
			სახურავის გეგმა		დაკვეთა. №
					ფურც. №
			მასშტაბი 1:200	ინვ. №	ფურცლები. №