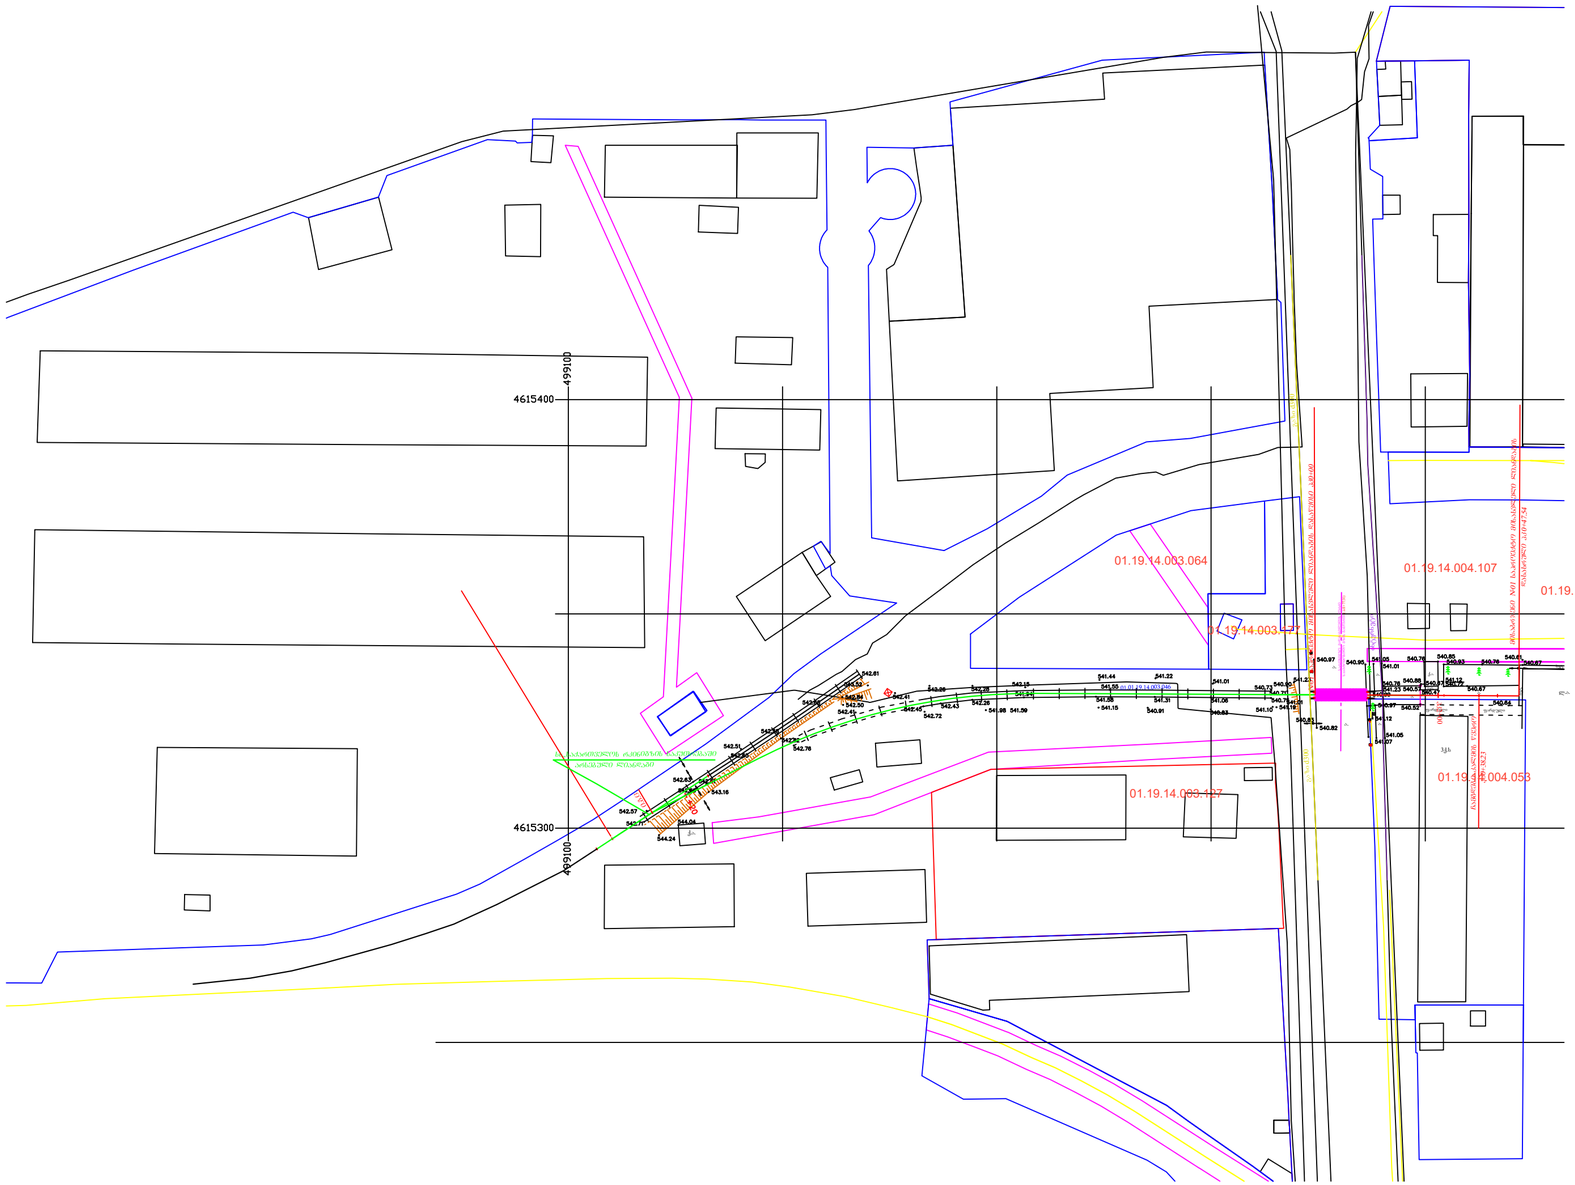


შენიშვნა:

1. მიხასხვლელი ლიანდაგის მუშა პროექტი დამუშავებულია შპს „მშენებლობა-პროექტირების კომპანია"-ს მიერ;

2. მუშა პროექტი შედგენილია 2022 წლის აგვისტოს თვეში ჩატარებული ტოპო-გეოდეზიური სამუშაოების დაქრდნობით;

3. ტოპო-გეოდეზიური გადაღება შესრულებულია WGS1984 კოორდინატთა სისტემის ზონა UTM38;

4. ლიანდაგის პიკეტაჟის დასაწყისად (პკ0+0.00) მიღებულია სარკინიგზო გადასასვლელის სს„საქართველოს რკინიგზის“ ხაზთან მიერთების წერტილი.

				09/09-2022-რლ-2	
				ქ. ობილისში ჭირნახულის ქ. №4-ში, შპს „ჯეომილ"-ის კუთვნილი რკინიგზის ლიანდაგის აღდგენა-რეკონსტრუქცია	
				რკინიგზის ლიანდაგი	სტადია / შურცელი / შურცლები
					მპ / 2 / 6
პრ. აპტ.	ო. ქველიძე			ლიანდაგის გეგმა მ1:100	ობილისი შპს "CDC" 2022 წ.
დააპროექ.	ლექტრაქველი				
შეამოწმა	ო. ქველიძე				


01.19.14.004.046
01.19.14.004.107
01 (1)
01.00.179
01.00.324
სრული სიგრძე
50 მეტრი
01.01.841
01.00.179
01.19.14.004.053
01.19.14.004.134
1 (3)