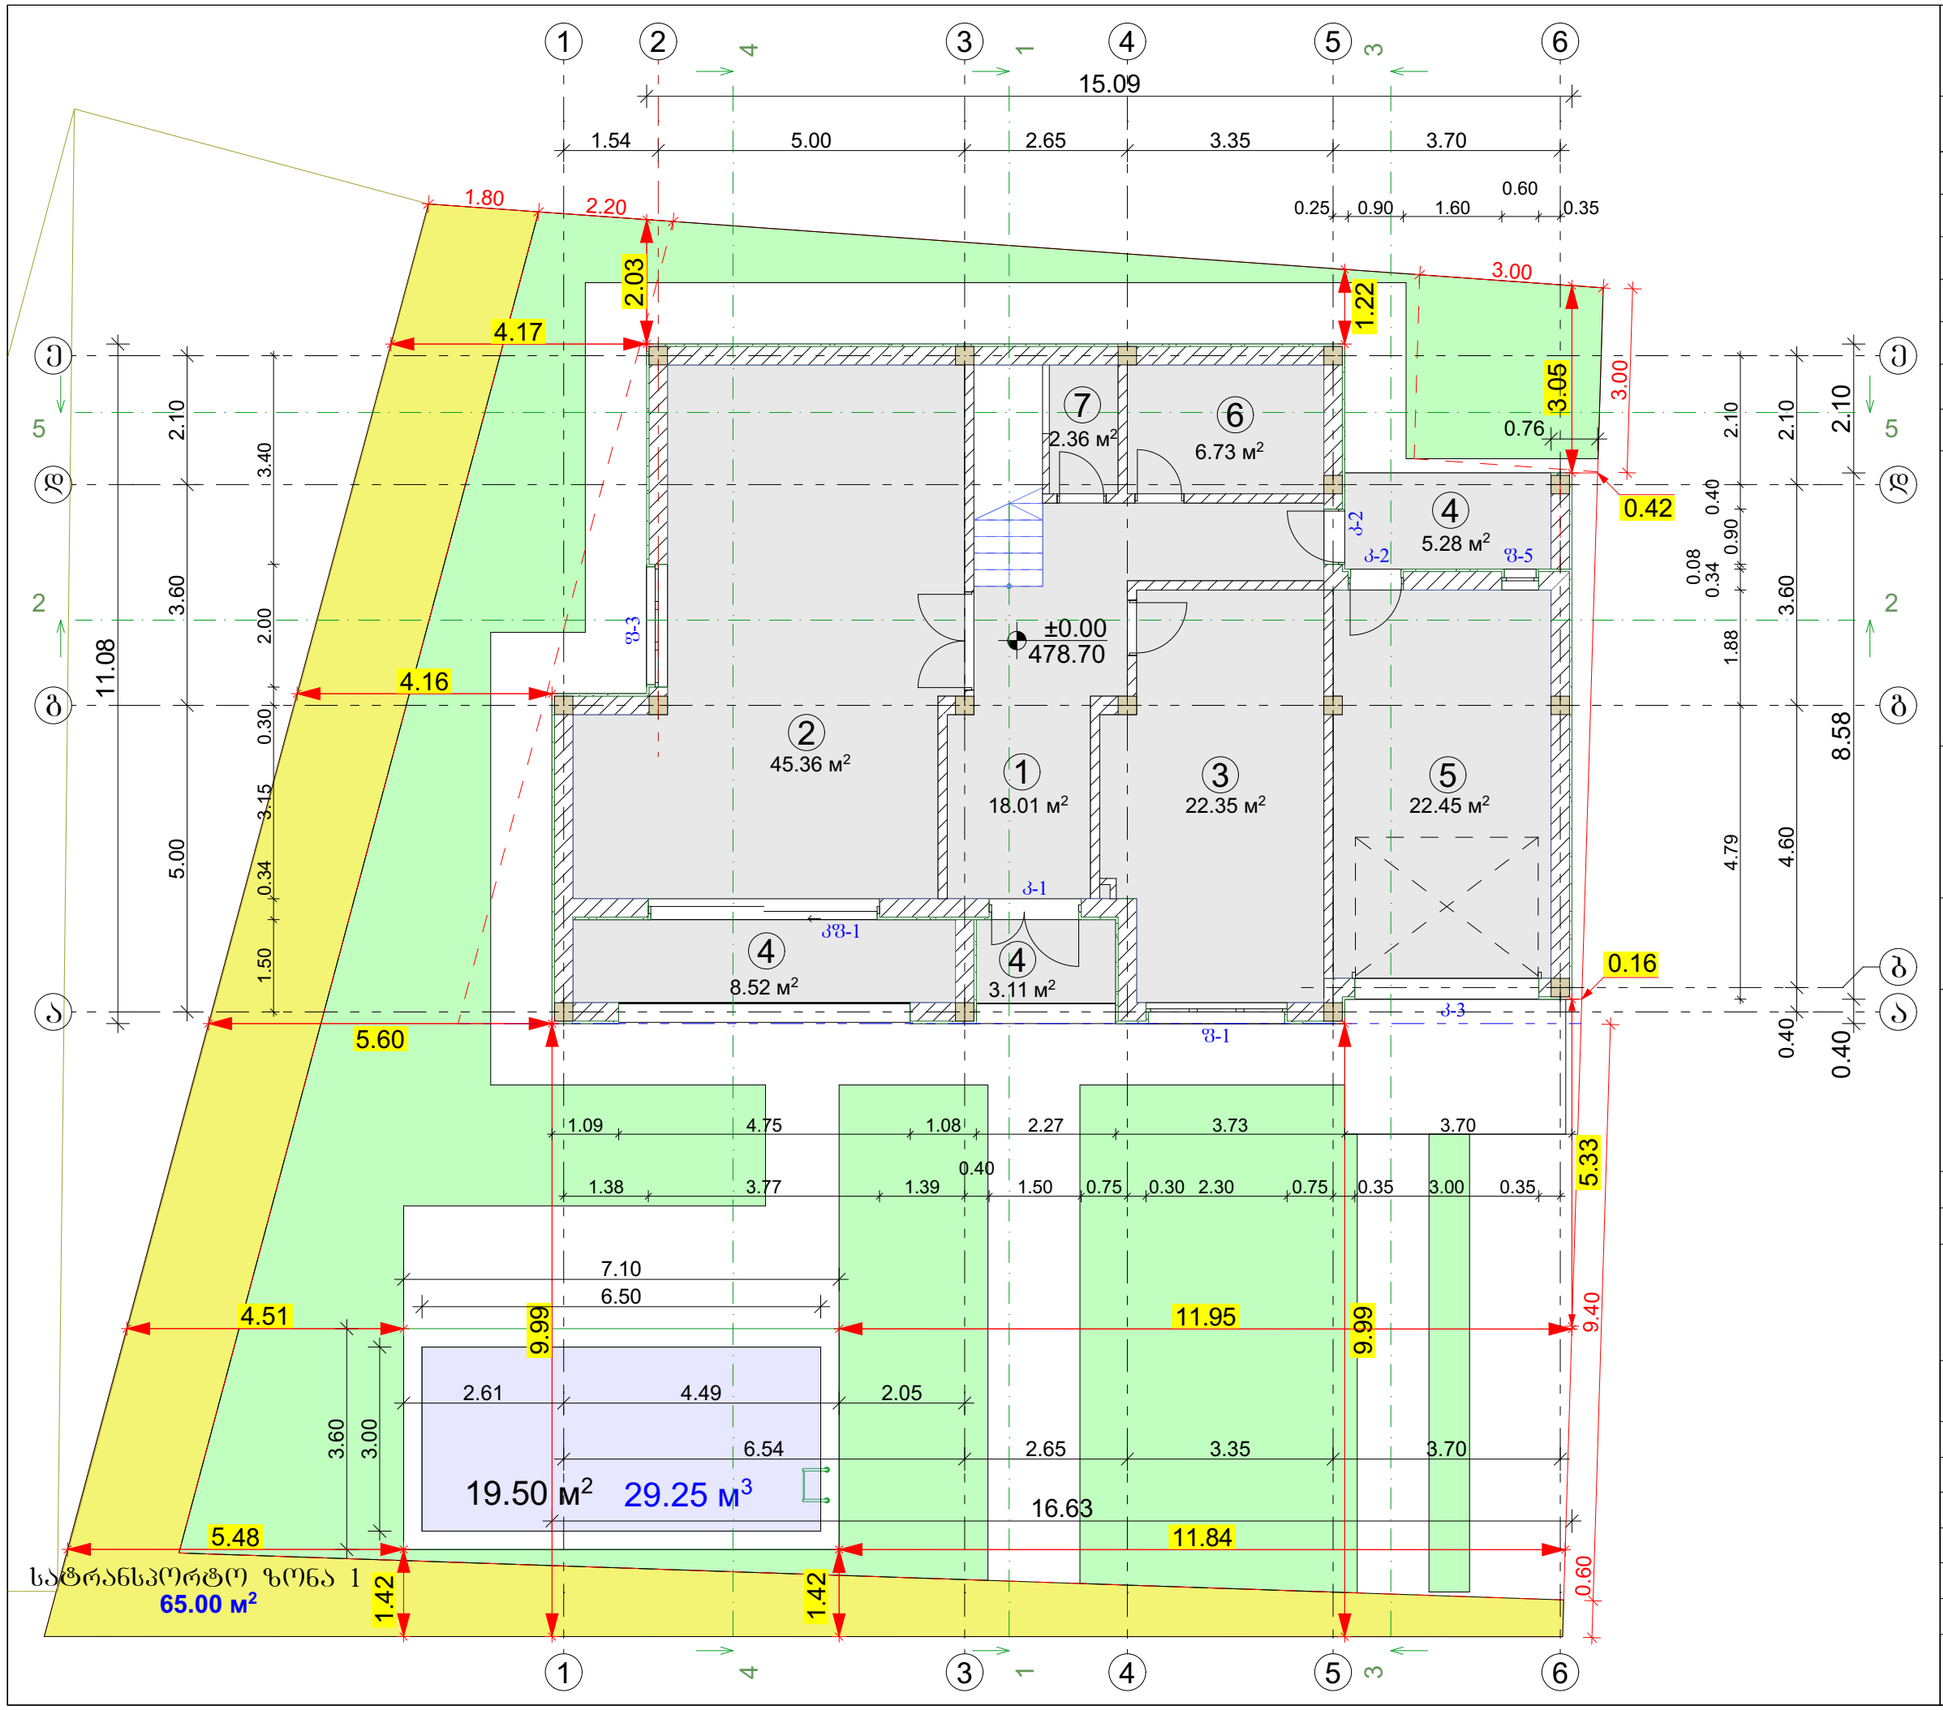


პირველი სართულის გეგმა
±0,00 ნიშნულზე

ექსპლიკაცია

1	ჰოლი
2	მისაღები
3	სამზარეულო
4	ტერასა-ვერანდა
5	ავტოფარეხი
6	სანკვანძი
7	საძვაბე

შემსრულებელი ორგანიზაცია
შპს "პროექტი ჯი"

დამკვეთი:
შპს "სწრაფმშენი"


მისამართი:
ქალაქი თბილისი, სოფელი დიღომი, რაფაელ დანიბეგაშვილის ქუჩა, № 16

ს/კ:	01.72.14.039.896
ფართობი:	500 კვ. მ.

პროექტის სახელწოდება:
ინდივიდუალური ერთბინიანი საცხოვრებელი სახლი

თანამდებობა	ხელმოწერა
დირექტორი	
რომან აფციაური	
მთ. არქიტექტორი	
რომან აფციაური	
არქიტექტორი	
იგორ აფციაური	

მასშტაბი 1:100	**2023** წ.	გვერდი 03 / 20

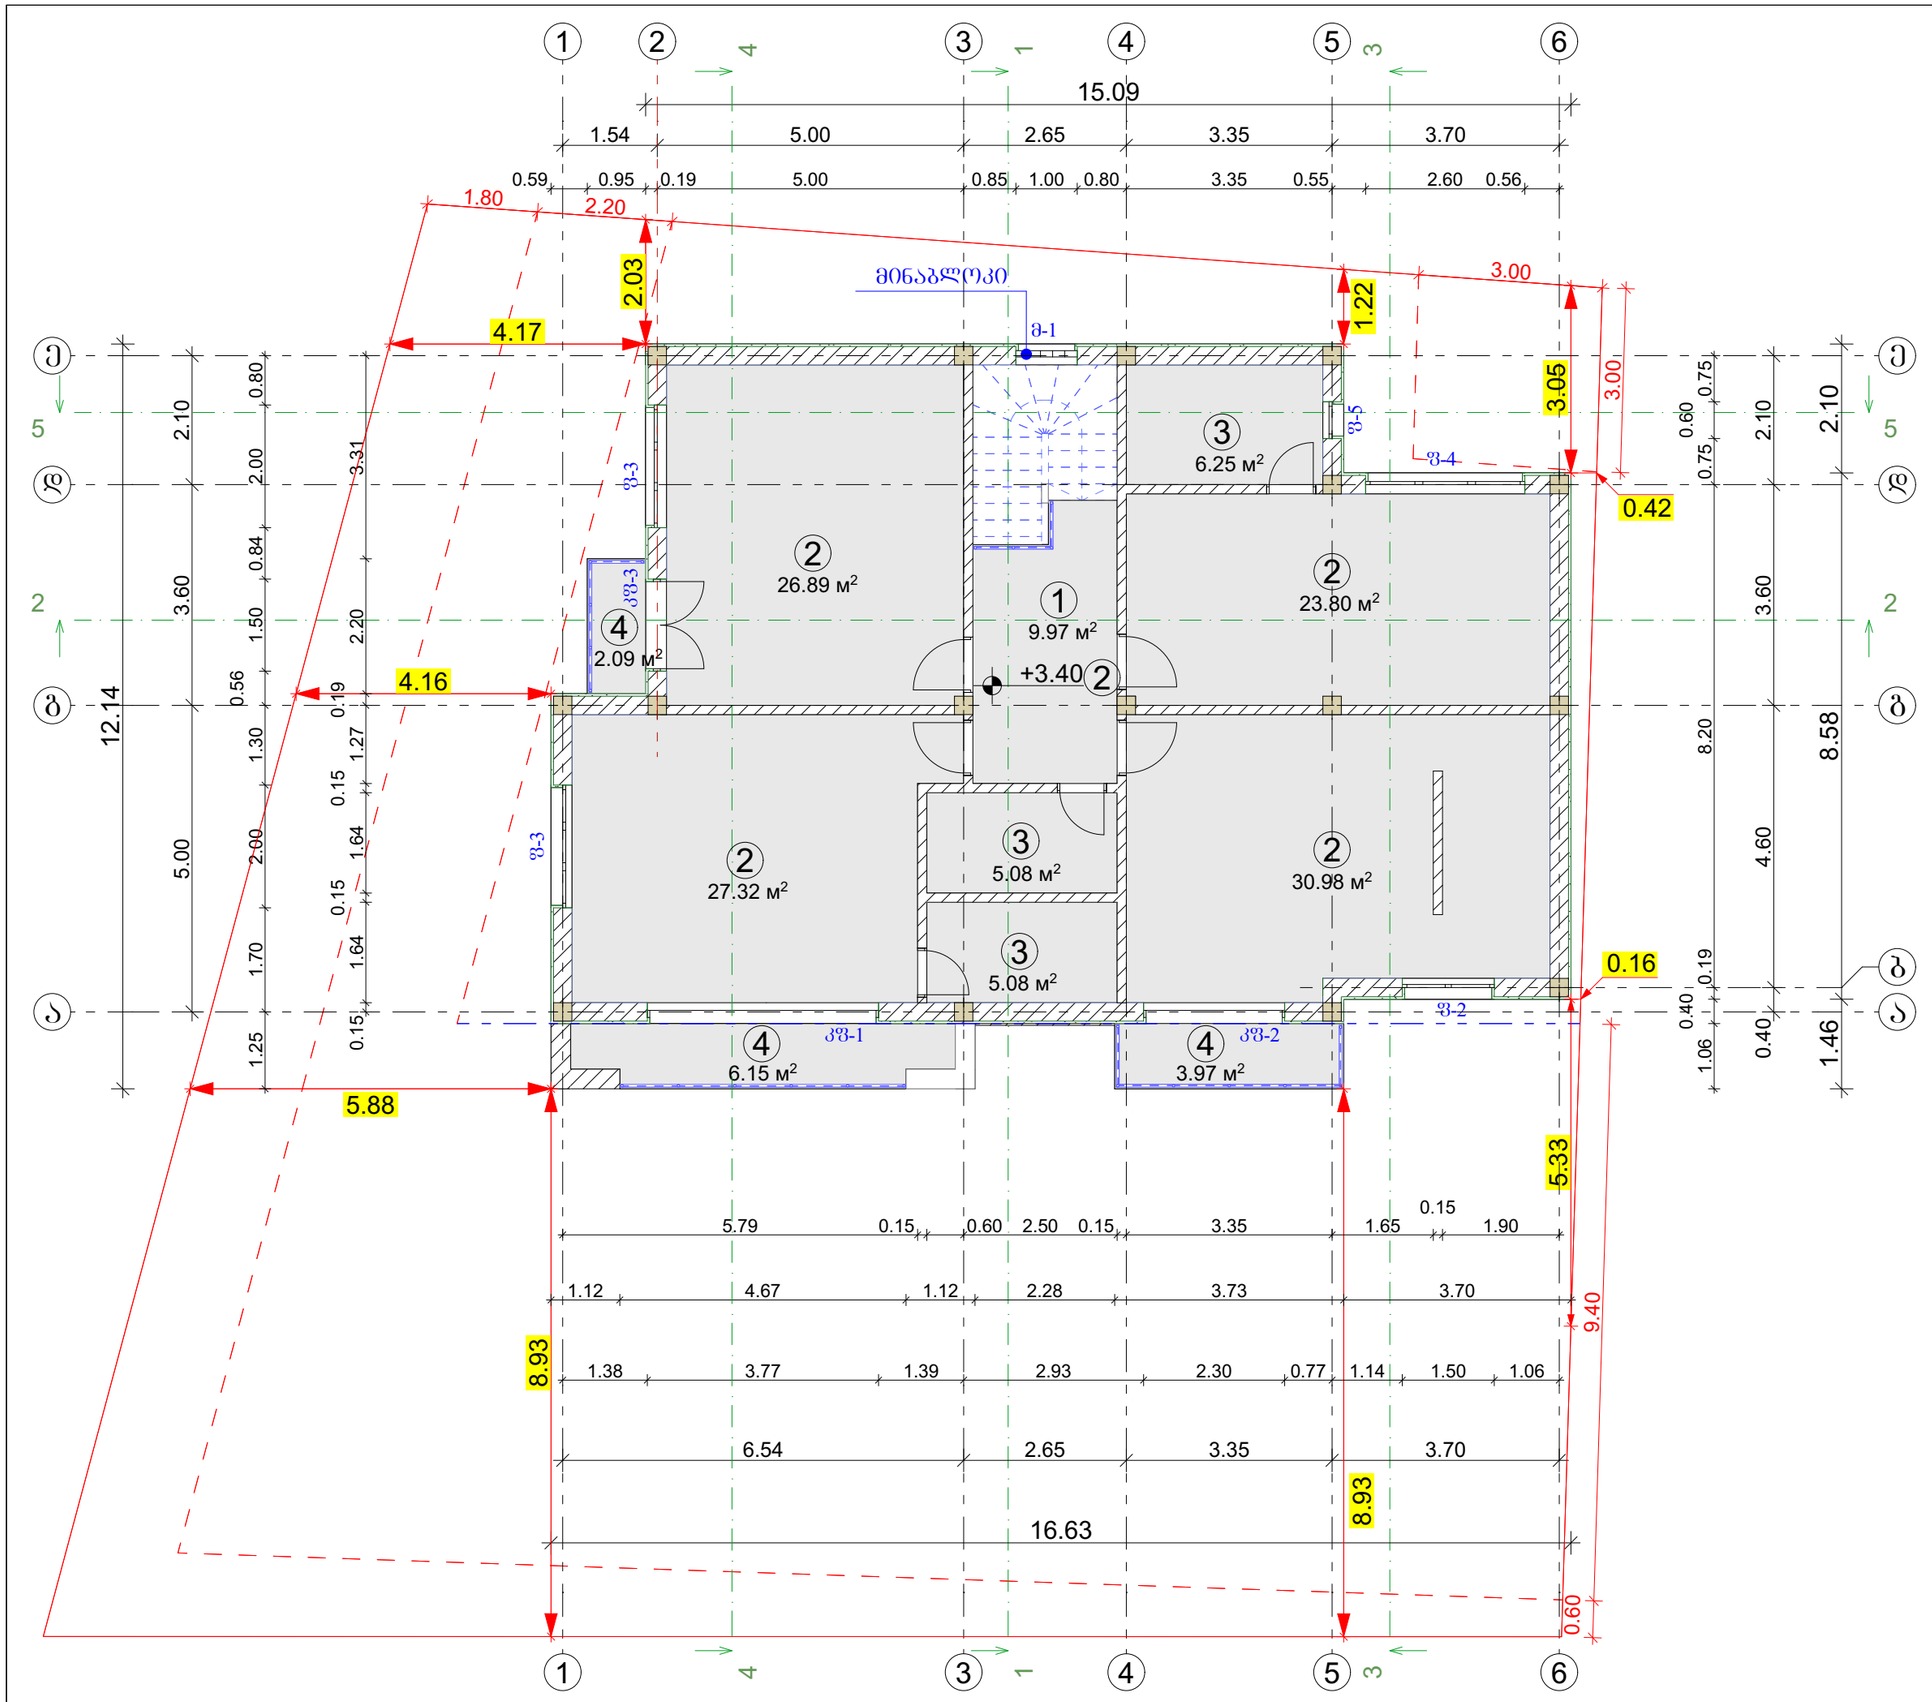

მეორე სართულის გეგმა
+3,40 ნიშნულზე

ექსპლიკაცია

1	ჰოლი
2	საძინებელი
3	სანკვანძი
4	აივანი-ვერანდა

შემსრულებელი ორგანიზაცია
შპს "პროექტი ჯი"

დამკვეთი:
შპს "სწრაფშენი"


მისამართი:
ქალაქი თბილისი, სოფელი დიდომი, რაფაელ დანიბეგაშვილის ქუჩა, № 16

ს/კ:	01.72.14.039.896
ფართობი:	500 კვ. მ.

პროექტის სახელწოდება:
ინდივიდუალური ერთბინიანი საცხოვრებელი სახლი

თანამდებობა	ხელმოწერა
დირექტორი	
რომან აფციაური	
მთ. არქიტექტორი	
რომან აფციაური	
არქიტექტორი	
იგორ აფციაური	

მასშტაბი 1:100	**2023** წ.	გვერდი 04 / 20

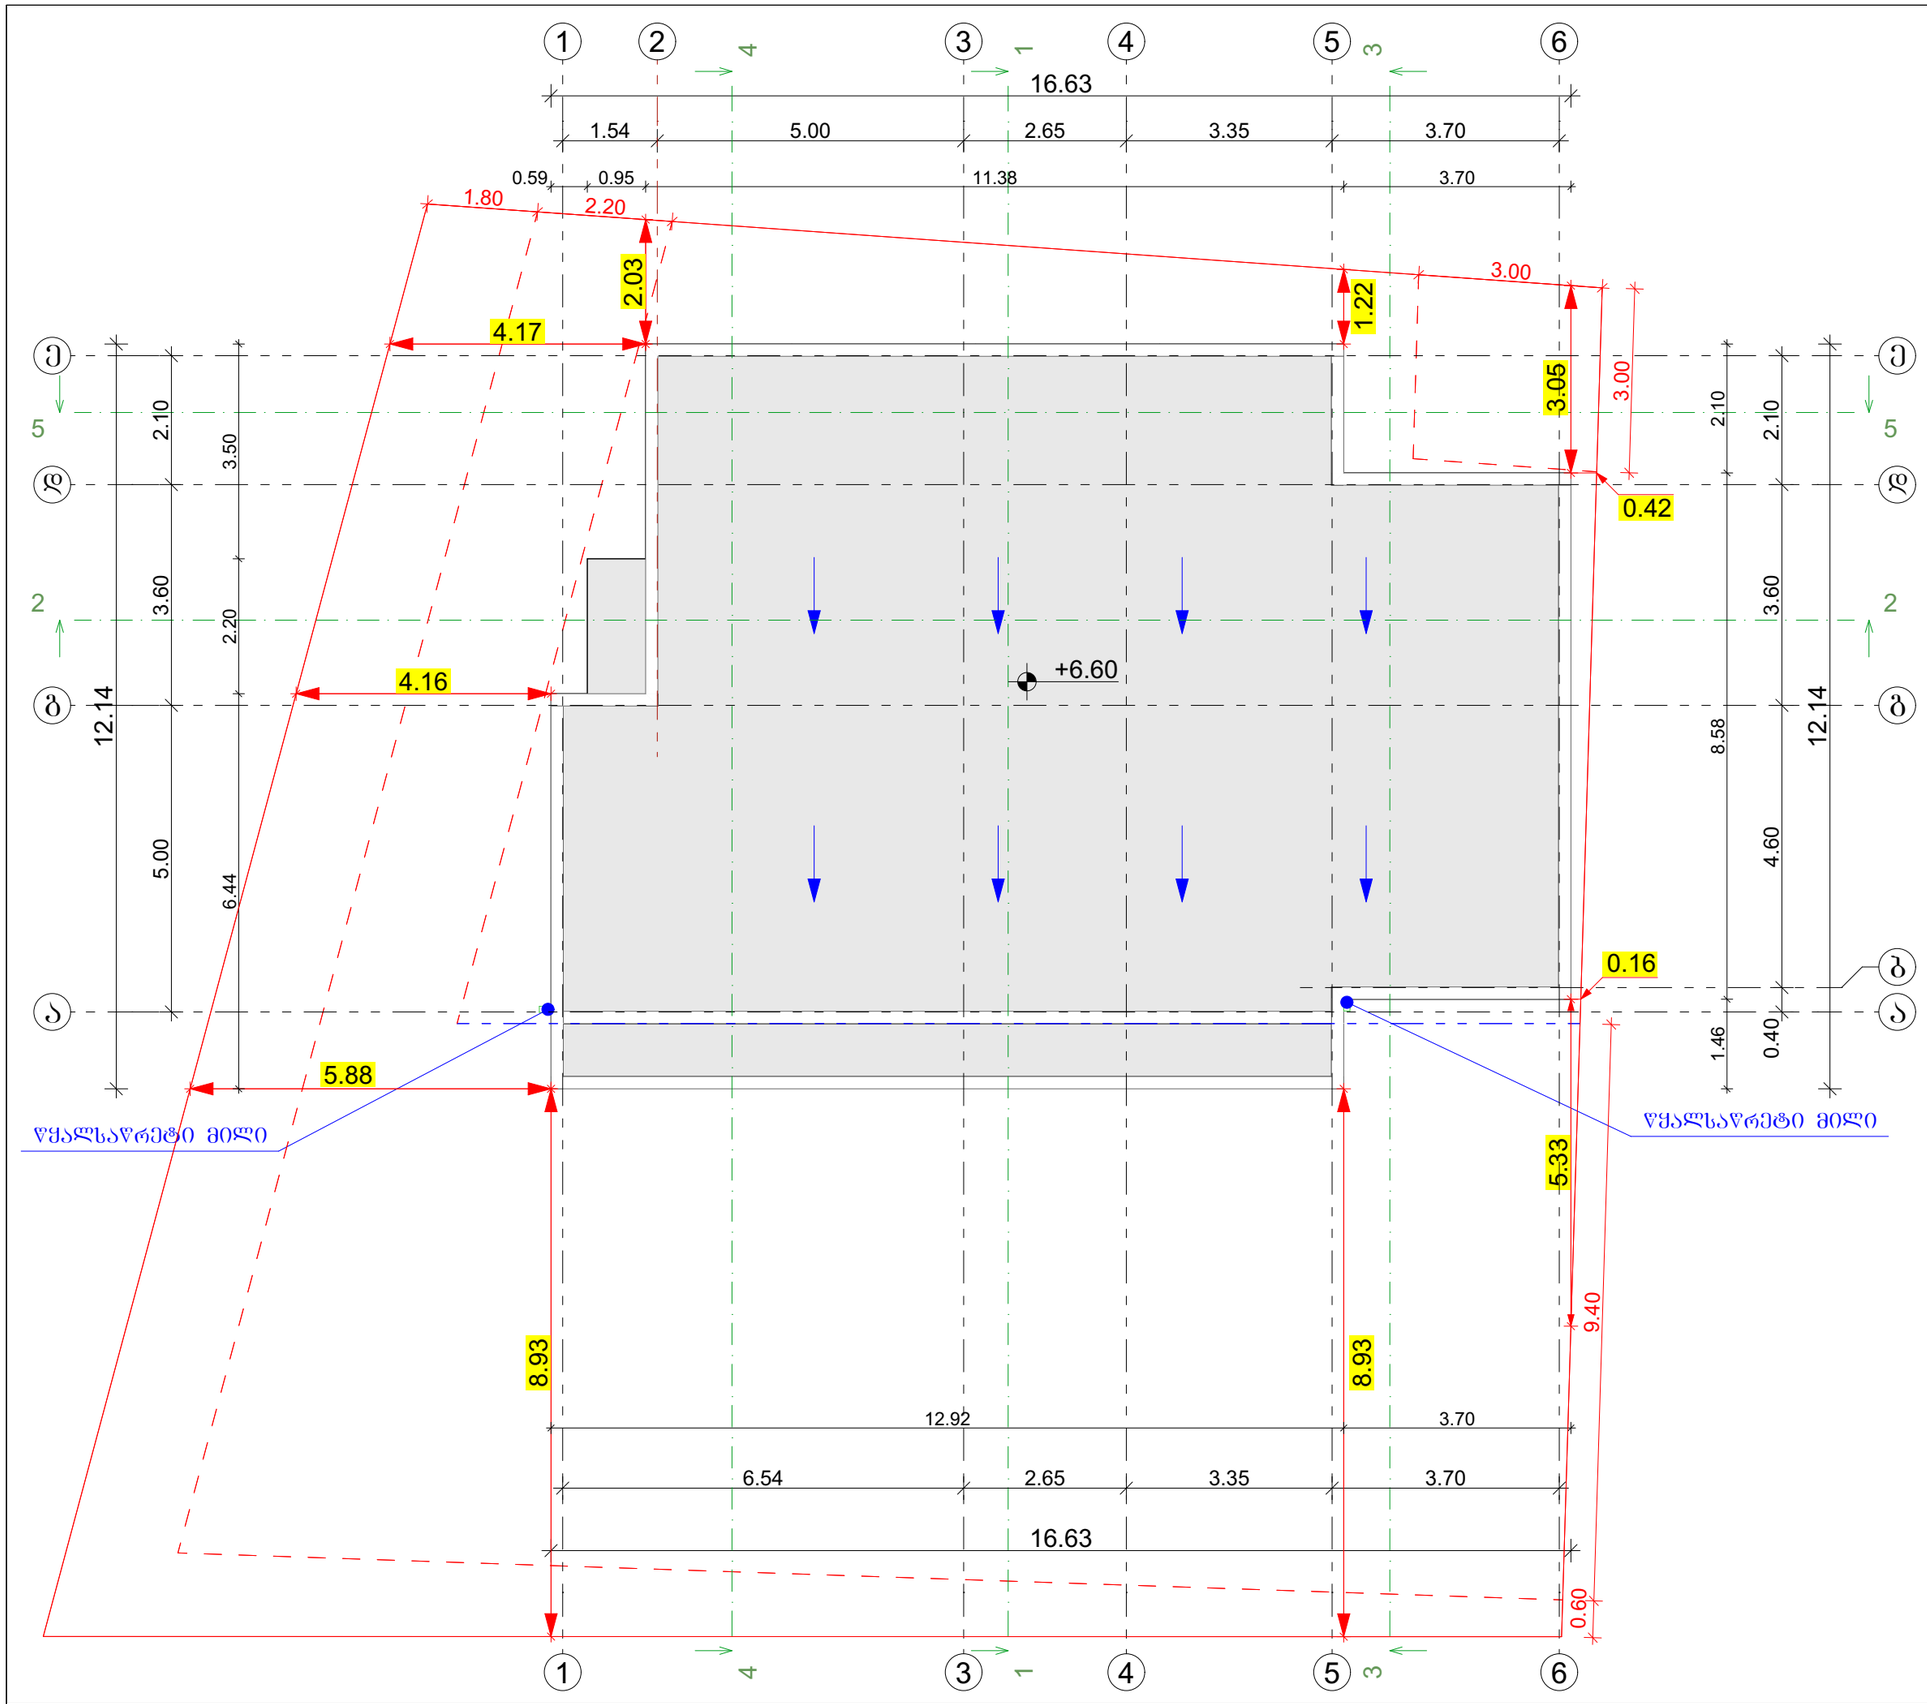

სახურავის გეგმა
+6.60 ნიშნულზე

შემსრულებელი ორგანიზაცია
შპს "პროექტი ჯი"

დამკვეთი:
შპს "სწრაფმშენი"

მისამართი:
ქალაქი თბილისი, სოფელი დიდომი, რაფაელ დანიბეგაშვილის ქუჩა, № 16

ს/კ:	01.72.14.039.896
ფართობი:	500 კვ. მ.

პროექტის სახელწოდება:
ინდივიდუალური ერთბინიანი საცხოვრებელი სახლი

თანამდებობა	ხელმოწერა
დირექტორი	
რომან აფციაური	
მთ. არქიტექტორი	
რომან აფციაური	
არქიტექტორი	
იგორ აფციაური	

მასშტაბი 1:100	**2023** წ.	გვერდი 05 / 20