საპროექტო გენგეგმა მ. 1:500

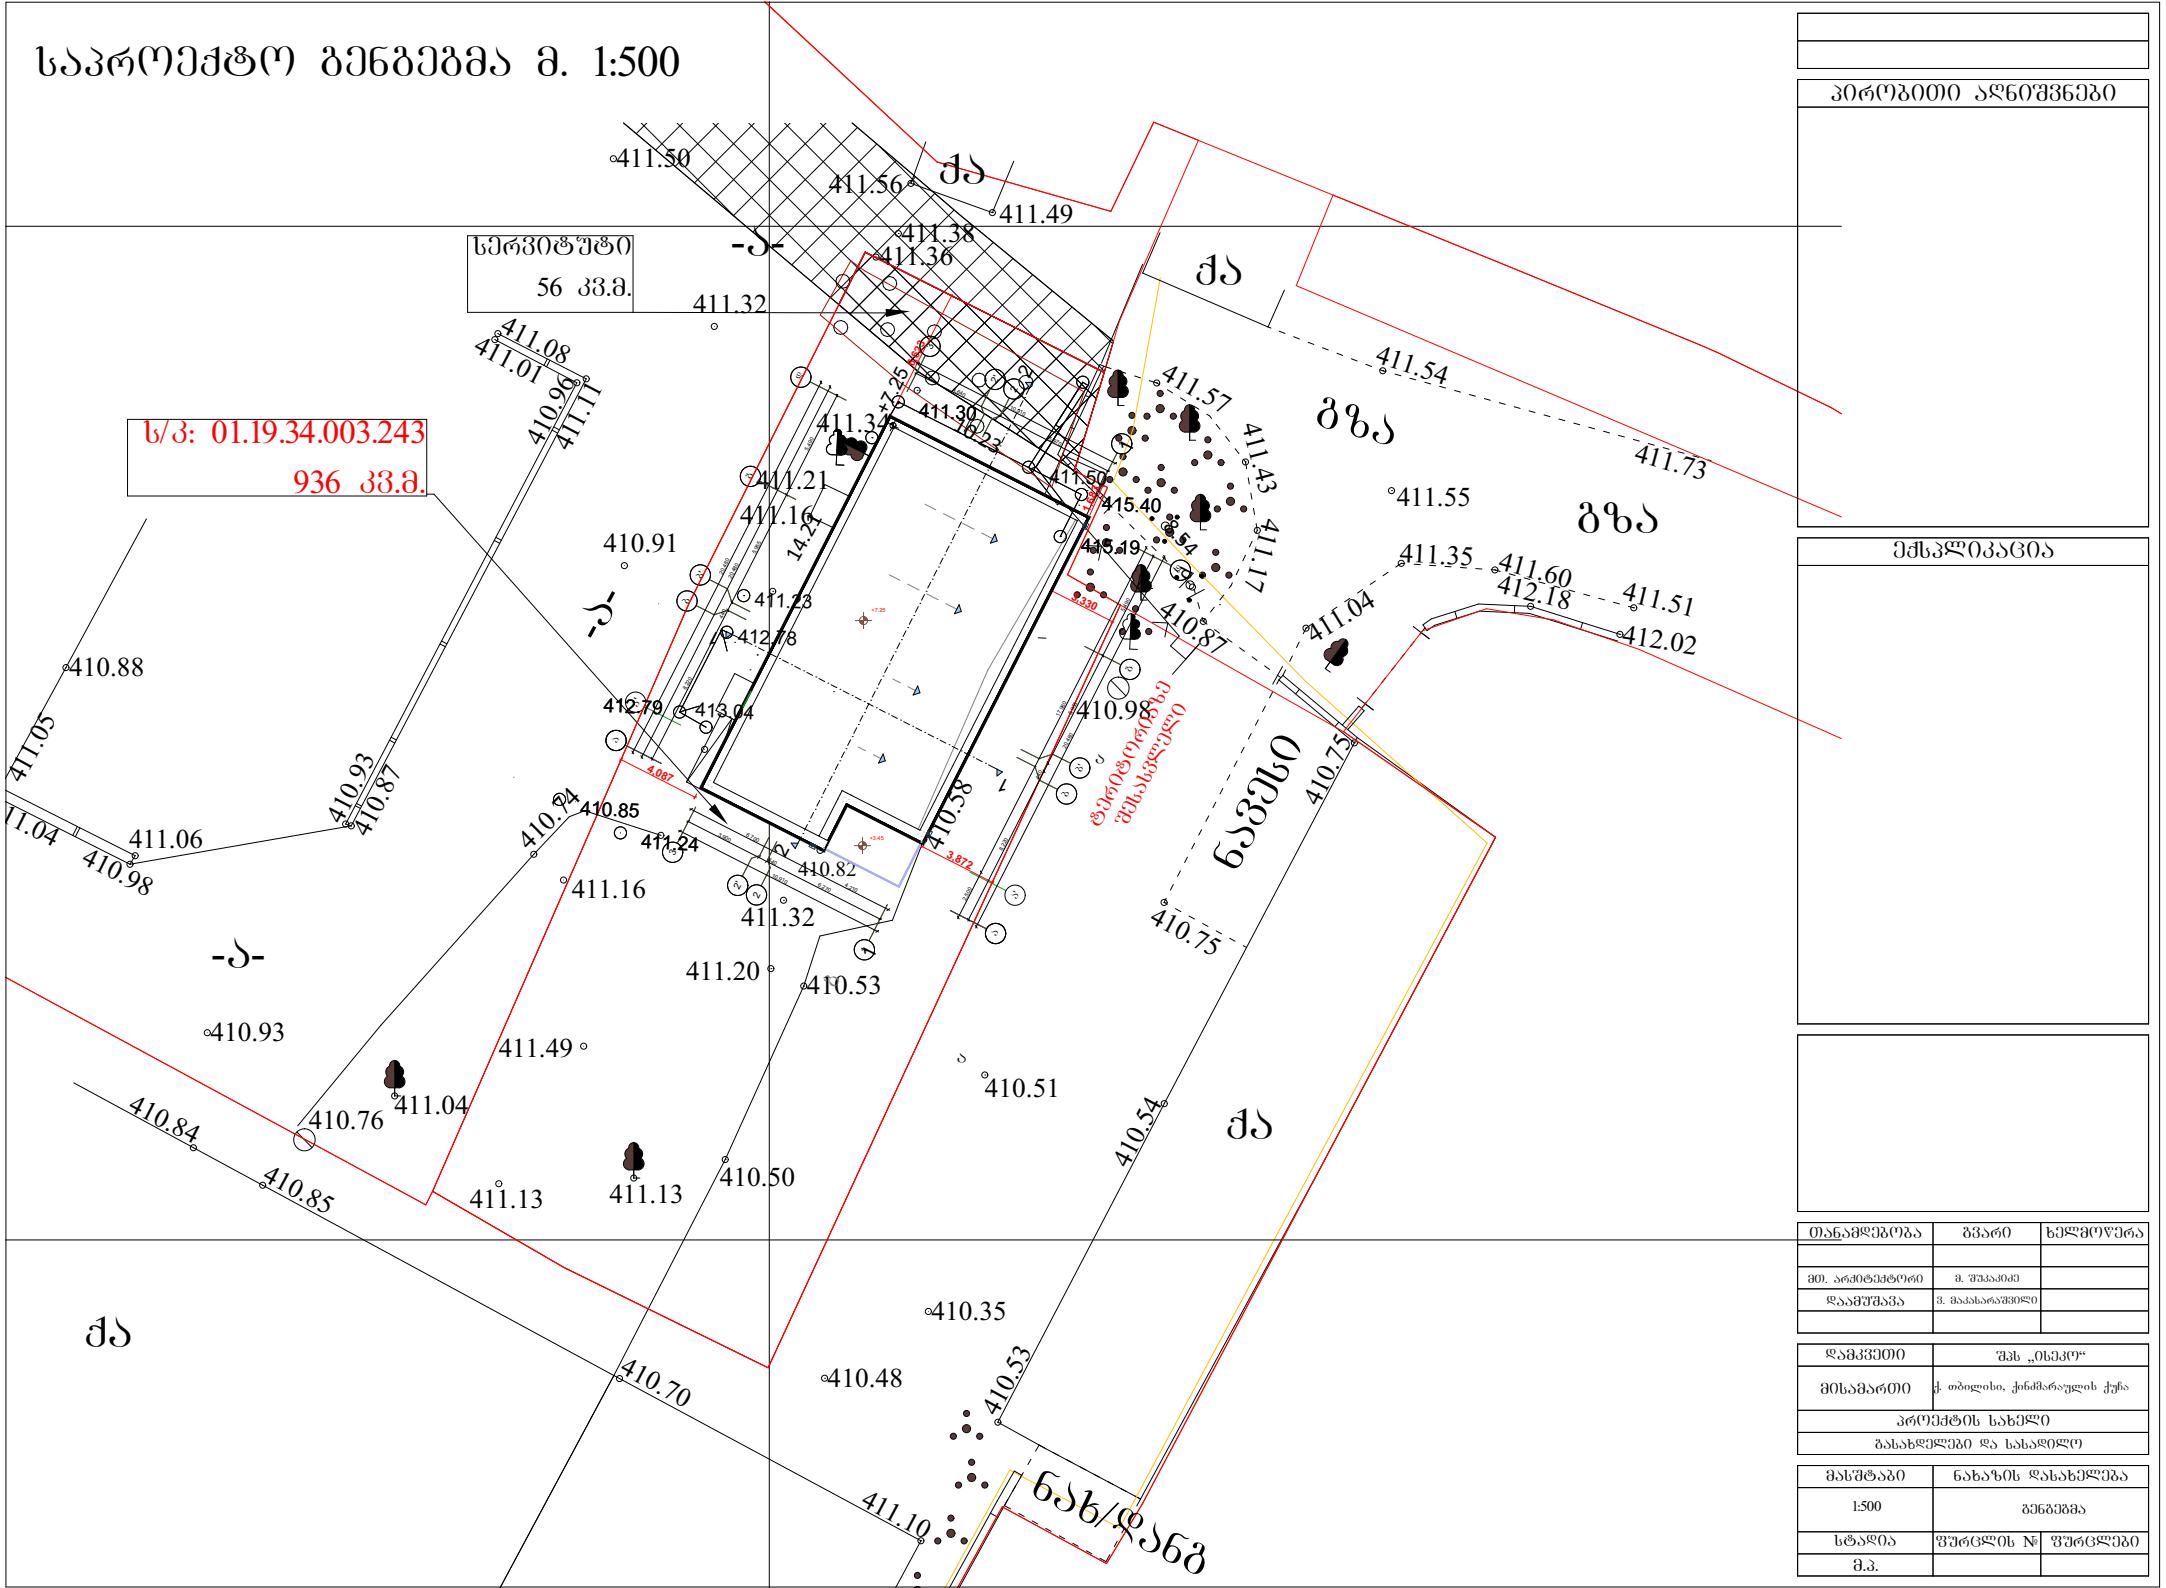

პროექტის ინფორმაციები

ექსპლიკაცია

თანამდებობა	გვარი	ხელმოწერა
მთ. არქიტექტორი	მ. შუკაიძე	
დაამუშავა	ვ. მაკასარაშვილი	

დამკვეთი	შპს „ისეკო“
მისამართი	ქ. თბილისი, ჭინჭარაულის ქუჩა
პროექტის სახელი	
გასახდელები და სასადილო	

მასშტაბი	ნახაზის დასახელება
1:500	გენგეგმა
სტადია	შეცდომის № / შეცდომები
მ.პ.	