სარდაფის სართულის გეგმა
მასშტაბი 1 : 250

ტექნიკურ-ეკონომიკური მაჩვენებლები:

საერთო ფართობი ——— 238.62 კვ.მ.

მათ შორის:

1. ლიფტის შახტის ფართობი ——— 4.20 კვ.მ.
2. კიბის უჯრედის ფართობი ——— 17.98 კვ.მ.
3. სარდაფის ფართობი ——— 216.44 კვ.მ.

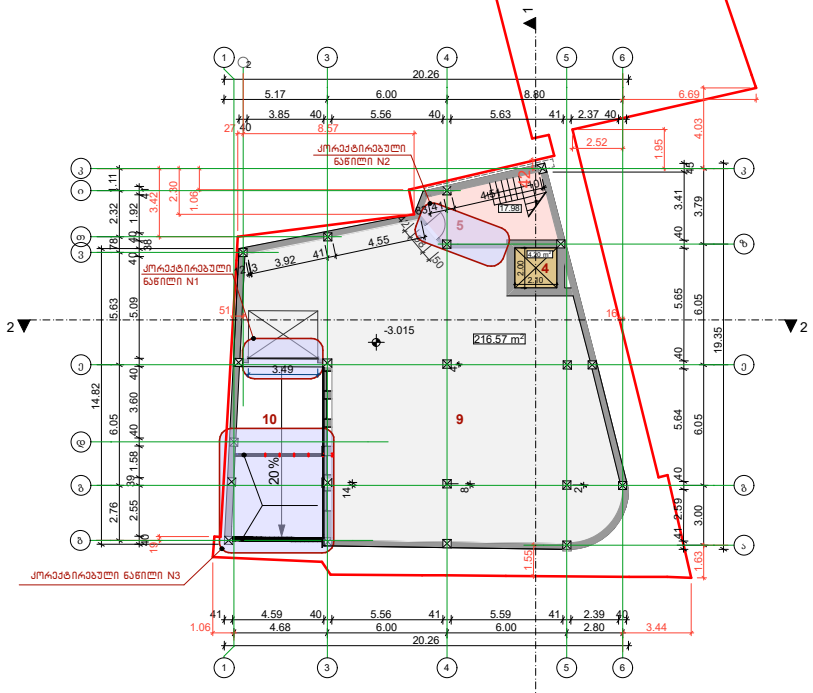

აქსპლიკაცია:

5. კიბის უჯრედი; 4. ლიფტის შახტის შუძე; 9. სარდაფი;
10. პანდუსი.

შ.პ.ს "შოთა ჩიკვაიძე და კომპანია" 5 79 00 02 72			მის: ქ.თბილისი, ვლდანი-ნაძალადევის რაიონი, თ. ერისთავის ქ. №46				2023წელი
დირექტორი		შ. ჩიკვაიძე	კორექტირებული არქიტექტურული ნაწილი				
მთ.არქიტექტ.		შ. ჩიკვაიძე	სარდაფის სართულის გეგმა				
შესრულა		თ. ჩიკვაიძე					
დამკვეთი		შ.პ.ს. "მ.ბ.ც."		სტადია	ფურცელი	ფურც.რაო.	მასშტაბი
				პრ	04		1:250

პირველი სართულის გეგმა
მასშტაბი 1 : 250

ტექნიკურ-ეკონომიკური მაჩვენებლები:

საერთო ფართი ——— 240.32 კვ.მ.

მათ შორის:

1. საოფისე ფართი ——— 143.82 კვ.მ.
2. დამხმარე ფართი ——— 57.20 კვ.მ.
3. კიბის უჯრედის ფართი ——— 16.88 კვ.მ.
4. საზაფხულო ფართი ——— 18.22 კვ.მ.
5. ლიფტის შახტის ფართი ——— 4.20 კვ.მ.

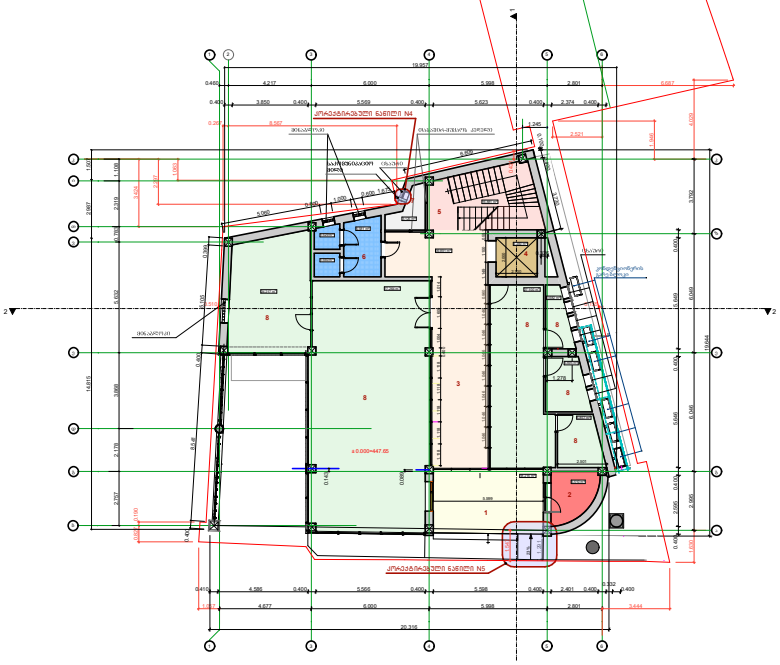

ექსპლიკაცია:

1. ფოიე; 2. დაცვის ოთახის ; 3. კორიდორი; 4. ლიფტის შახტა;
5. კიბის უჯრედი; 6. სველი წერტილი; 7. ტექნიკური კუთხე;
8. საოფისე ფართი

შ.პ.ს "შოთა ჩიკვაიძე და კომპანია" 5 79 00 02 72			მის: ქ.თბილისი, გლდანი-ნაძალადევის რაიონი, თ. ერისთავის ქ. №46	2023წელი		
დირექტორი		შ. ჩიკვაიძე	კორექტირებული არქიტექტურული ნაწილი	სტადია	ფურცელი	ფურც.რაოდ.	მასშტაბი
მთ.არქიტექტ.		შ. ჩიკვაიძე	პირველი სართულის გეგმა	პრ	05		1:250
შესრულა		თ. ჩიკვაიძე					
დამკვეთი		შ.პ.ს. "მ.ბ.ც."					

კ1 საანგარიშო კროკი

მასშტაბი 1 : 150

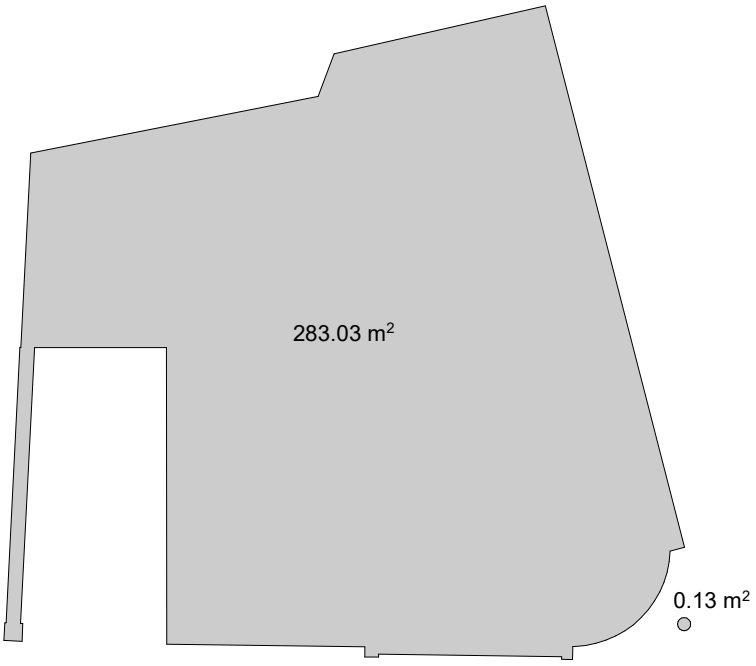

კ1 საანგარიშო ფართი ----- 283.16 კვ.მ

შ.პ.ს "შოთა ჩიკვაიძე და კომპანია" 5 79 00 02 72			მის: ქ.თბილისი, გლდანი-ნაძალადევის რაიონი, თ. ერისთავის ქ. №46	2023წელი			
დირექტორი		შ. ჩიკვაიძე	კორექტირებული არქიტექტურული ნაწილი	სტადია	ფურცელი	ფურც.რაო.	მასშტაბი
მთ.არქიტექტ.		შ. ჩიკვაიძე	პირველი სართულის კ1-ის საანგარიშო კროკი	პრ	06		1:150
შესრულა		თ. ჩიკვაიძე					
დამკვეთი		შ.პ.ს. "მ.ბ.ც."					

I სართულის კ2 საანგარიშო კროკი

მასშტაბი 1 : 150

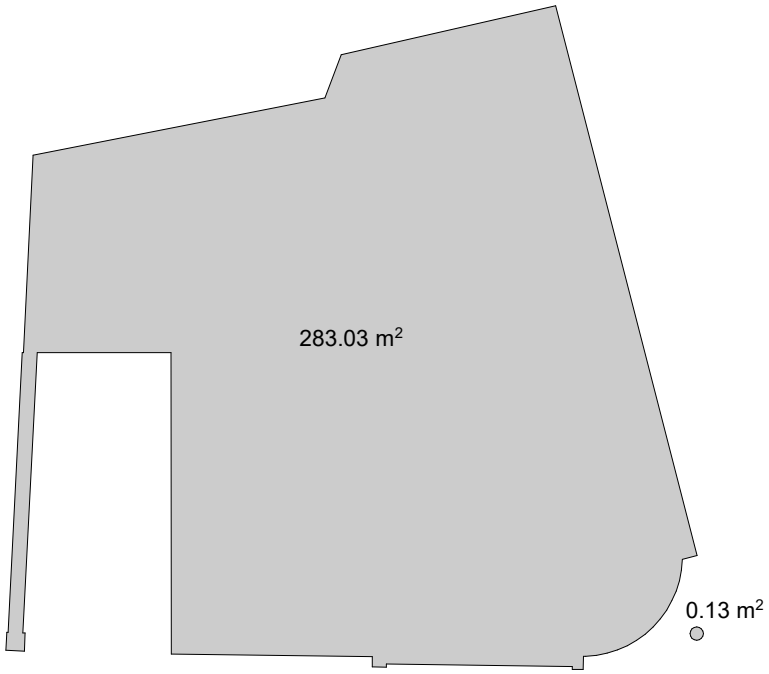

კ2 საანგარიშო ფართი ----- 283.16 კვ.მ

შ.პ.ს "შოთა ჩიკვაიძე და კომპანია" 5 79 00 02 72			მის: ქ.თბილისი, ვლდანი-ნაძალადევის რაიონი, თ. ერისთავის ქ. №46				2023წელი
დირექტორი		შ. ჩიკვაიძე	კორექტირებული არქიტექტურული ნაწილი				
მთ.არქიტექტ.		შ. ჩიკვაიძე	პირველი სართულის კ2-ის საანგარიშო კროკი	სტადია	ფურცელი	ფურც.რაოდ.	მასშტაბი
შესრულა		თ. ჩიკვაიძე		პრ	07		1:150
დამკვეთი		შ.პ.ს. "მ.ბ.ც."					

მეორე სართულის გეგმა
მასშტაბი 1 : 250

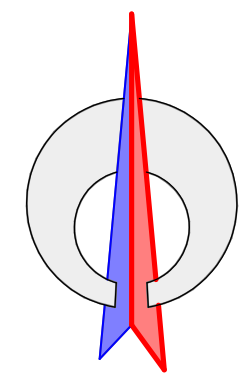

ტექნიკურ-ეკონომიკური მაჩვენებლები:

საერთო ფართი —— 254.06 კვ.მ.

მათ შორის:

1.	საოფისე ფართი	183.92 კვ.მ.
2.	დამხმარე ფართი	44.25 კვ.მ.
3.	კიბის უჯრედის ფართი	16.87 კვ.მ.
4.	საზაფხულო ფართი	4.82 კვ.მ.
5.	ლიფტის შახტის ფართი	4.20 კვ.მ.

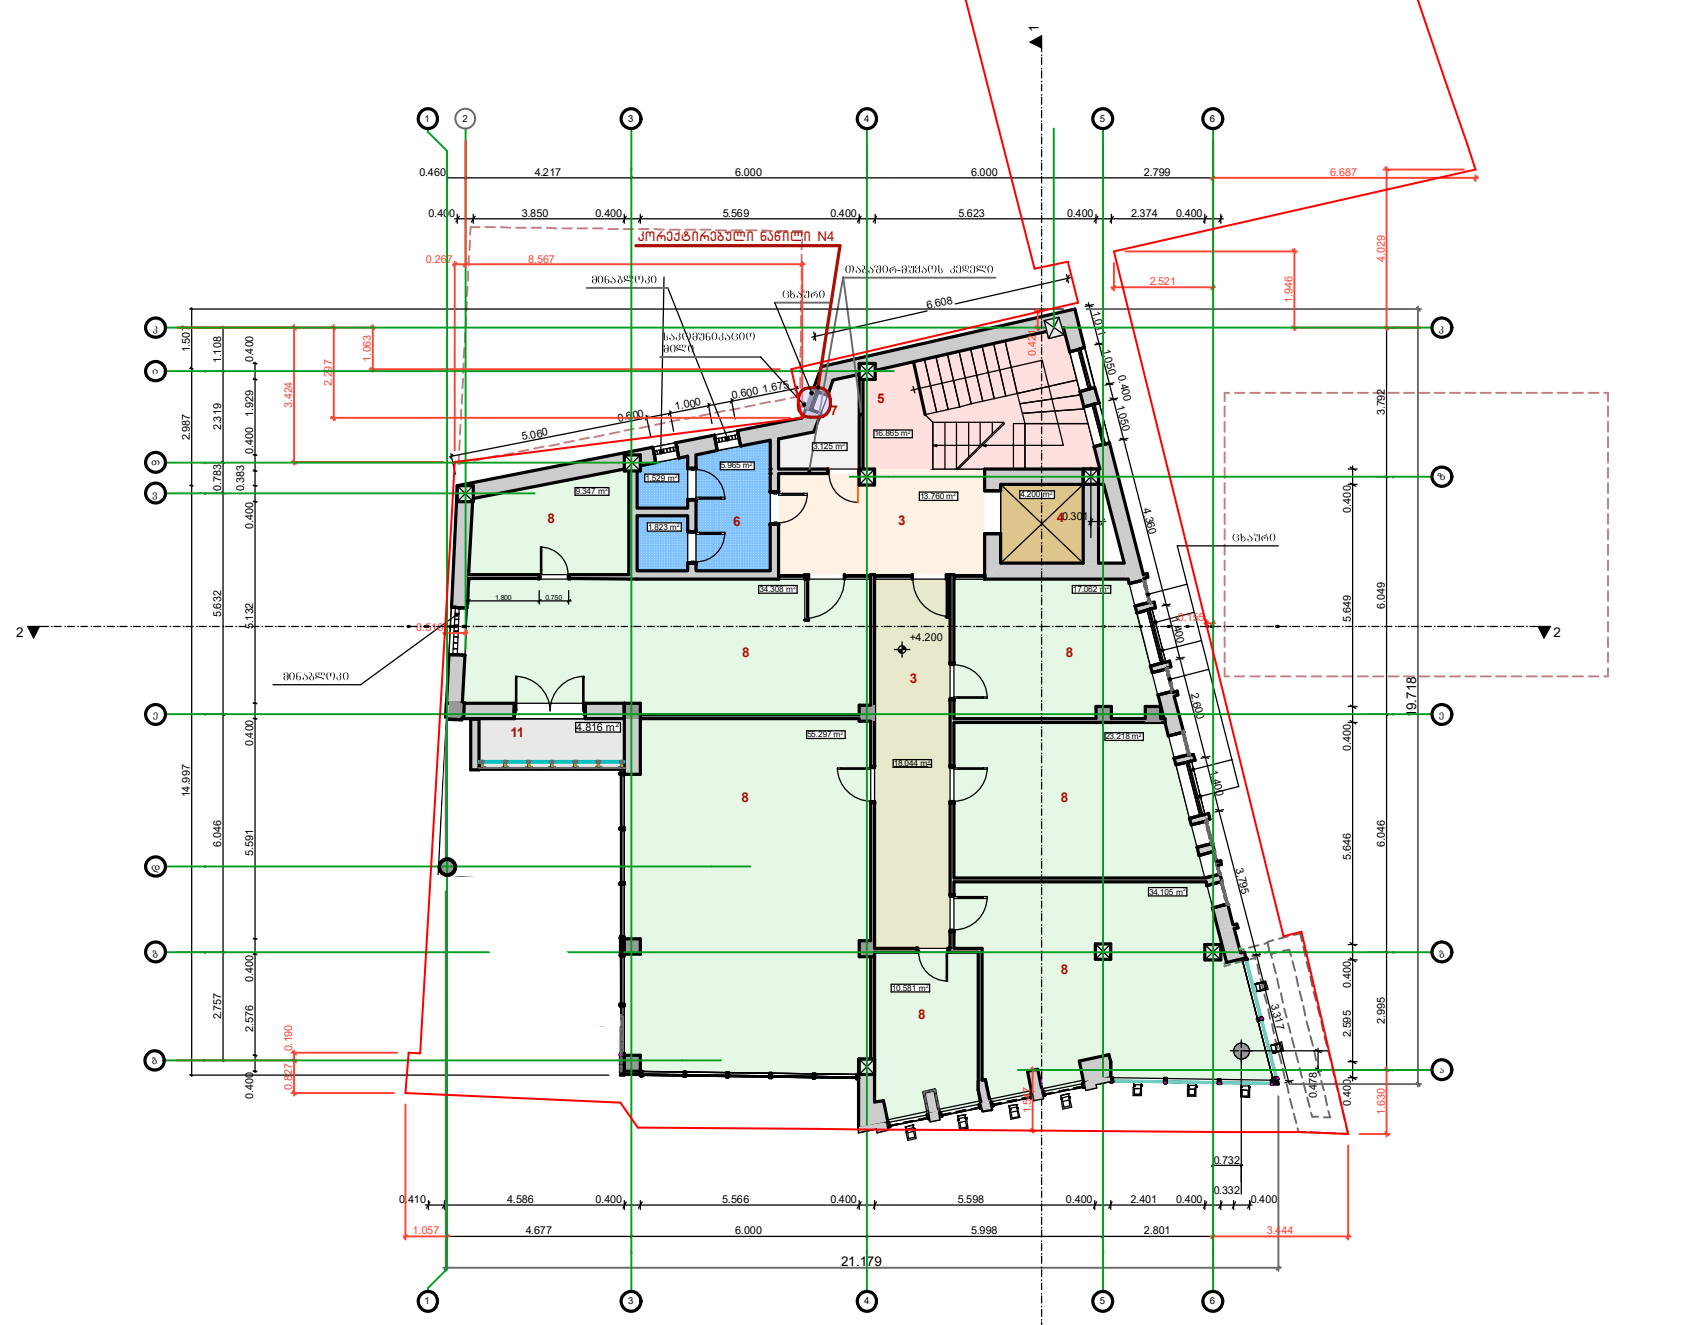

ექსპლიკაცია:

3.კორიდორი; 4.ლიფტის შახტა;5.კიბის უჯრედი; 6. სველი წერტილი; 7.ტექნიკური კუთხე; 8. საოფისე ფართი; 11.აივანი.

შ.პ.ს "შოთა ჩიკვაიძე და კომპანია" 5 79 00 02 72			მის: ქ.თბილისი, გლდანი-ნაძალადევის რაიონი, თ. ერისთავის ქ. №46	2023წელი
დირექტორი		შ. ჩიკვაიძე	კორექტირებული არქიტექტურული ნაწილი	სტადია / ფურცელი / ფურც.რაო. / მასშტაბი
მთ.არქიტექტ.		შ. ჩიკვაიძე	მეორე სართულის გეგმა	
შეასრულა		თ. ჩიკვაიძე		
დამკვეთი		შ.პ.ს. "მ.ზ.ც."		პრ / 08 / / 1:250

II სართულის კ2 საანგარიშო კროკი

მასშტაბი 1 : 150

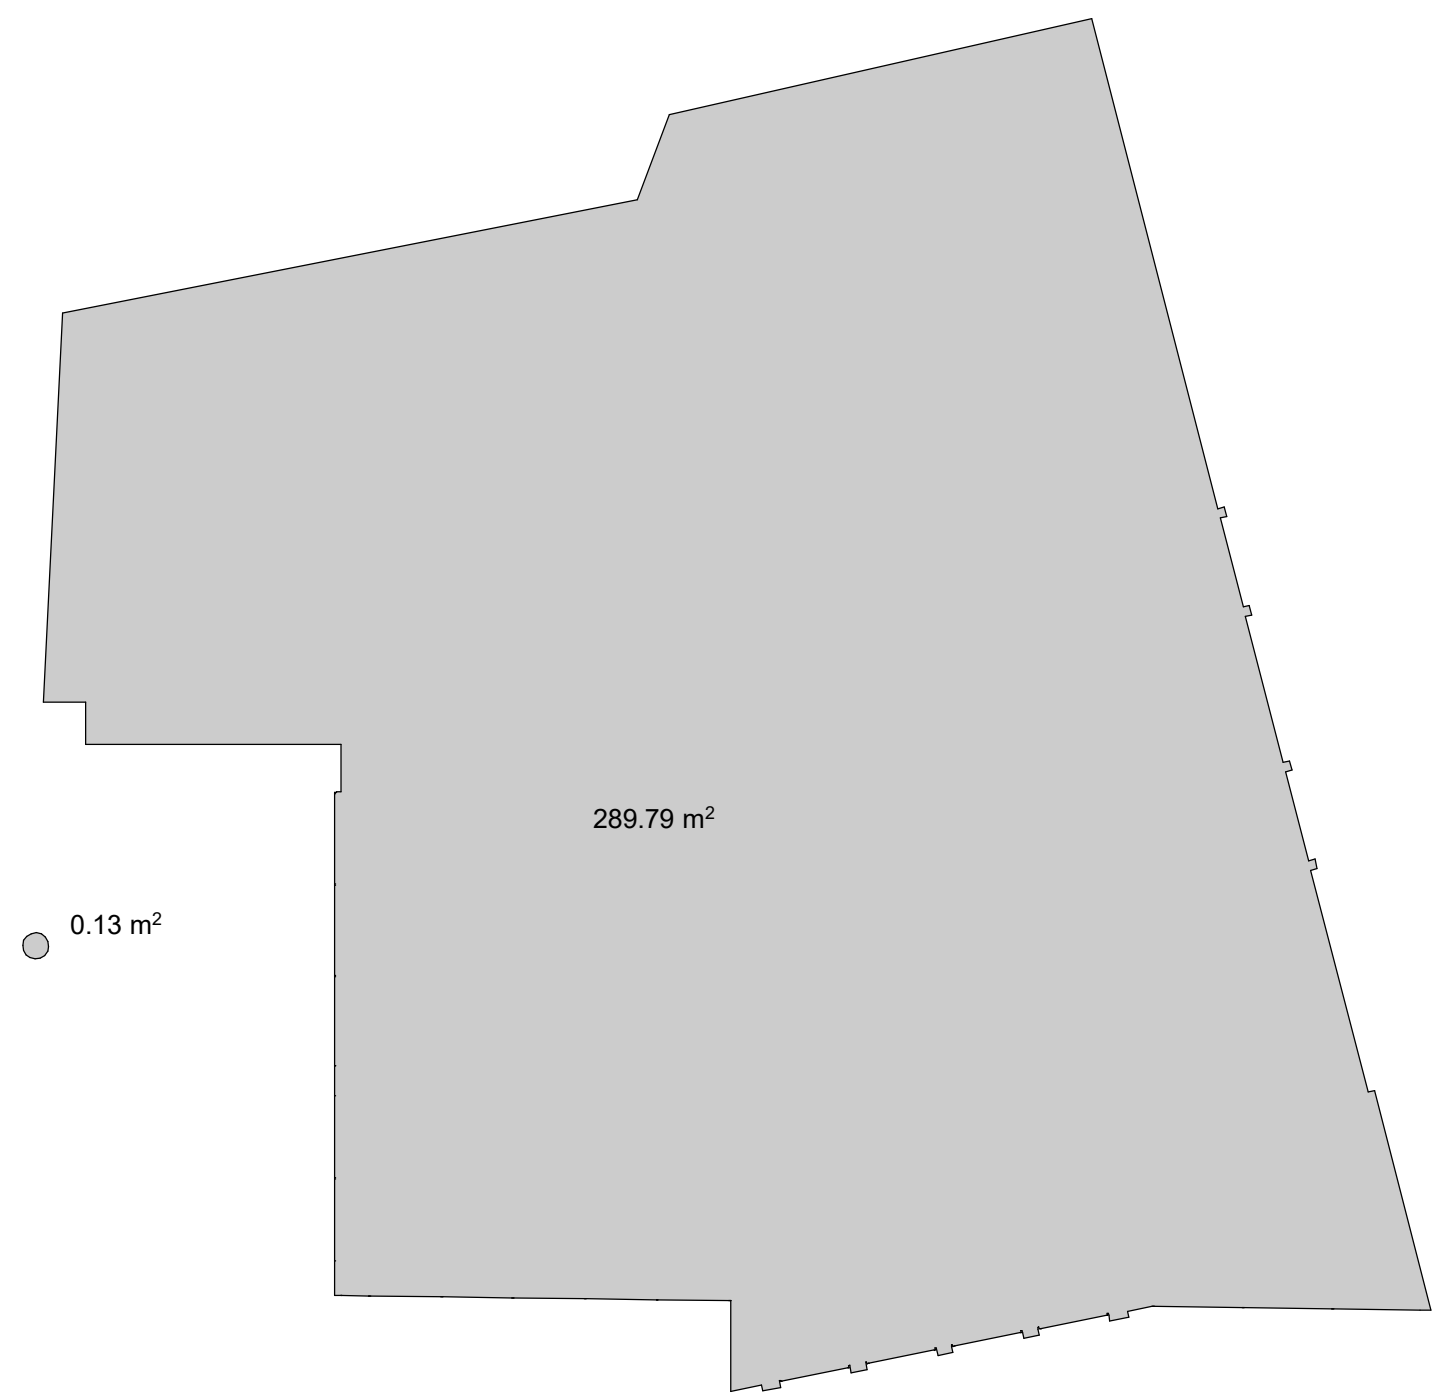

კ2 საანგარიშო ფართი ----- 289.92 კვ.მ

შ.პ.ს "შოთა ჩიკვაიძე და კომპანია" 5 79 00 02 72			მის: ქ.თბილისი, გლდანი-ნაძალადევის რაიონი, თ. ერისთავის ქ. №46	2023წელი			
დირექტორი		შ. ჩიკვაიძე	კორექტირებული არქიტექტურული ნაწილი	სტადია	ფურცელი	ფურც.რაო.	მასშტაბი
მთ.არქიტექტ.		შ. ჩიკვაიძე	მეორე სართულის კ2-ის საანგარიშო კროკი				
შეასრულა		თ. ჩიკვაიძე					
დამკვეთი		შ.პ.ს. "მ.ბ.ც."		პრ	09		1:150

მესამე სართულის გეგმა
მასშტაბი 1 : 150

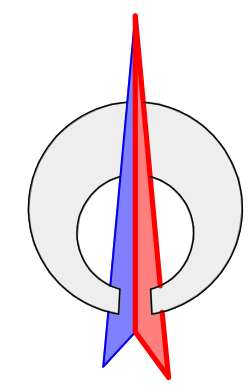

ტექნიკურ-ეკონომიკური მაჩვენებლები:

საერთო ფართი —— 276.31 კვ.მ.

მათ შორის:

1. საოფისე ფართი —— 78.79 კვ.მ.
2. დამხმარე ფართი —— 171.55 კვ.მ.
3. კიბის უჯრედის ფართი —— 16.87 კვ.მ.
4. საზაფხულო ფართი —— 4.90 კვ.მ.
5. ლიფტის შახტის ფართი —— 4.20 კვ.მ.

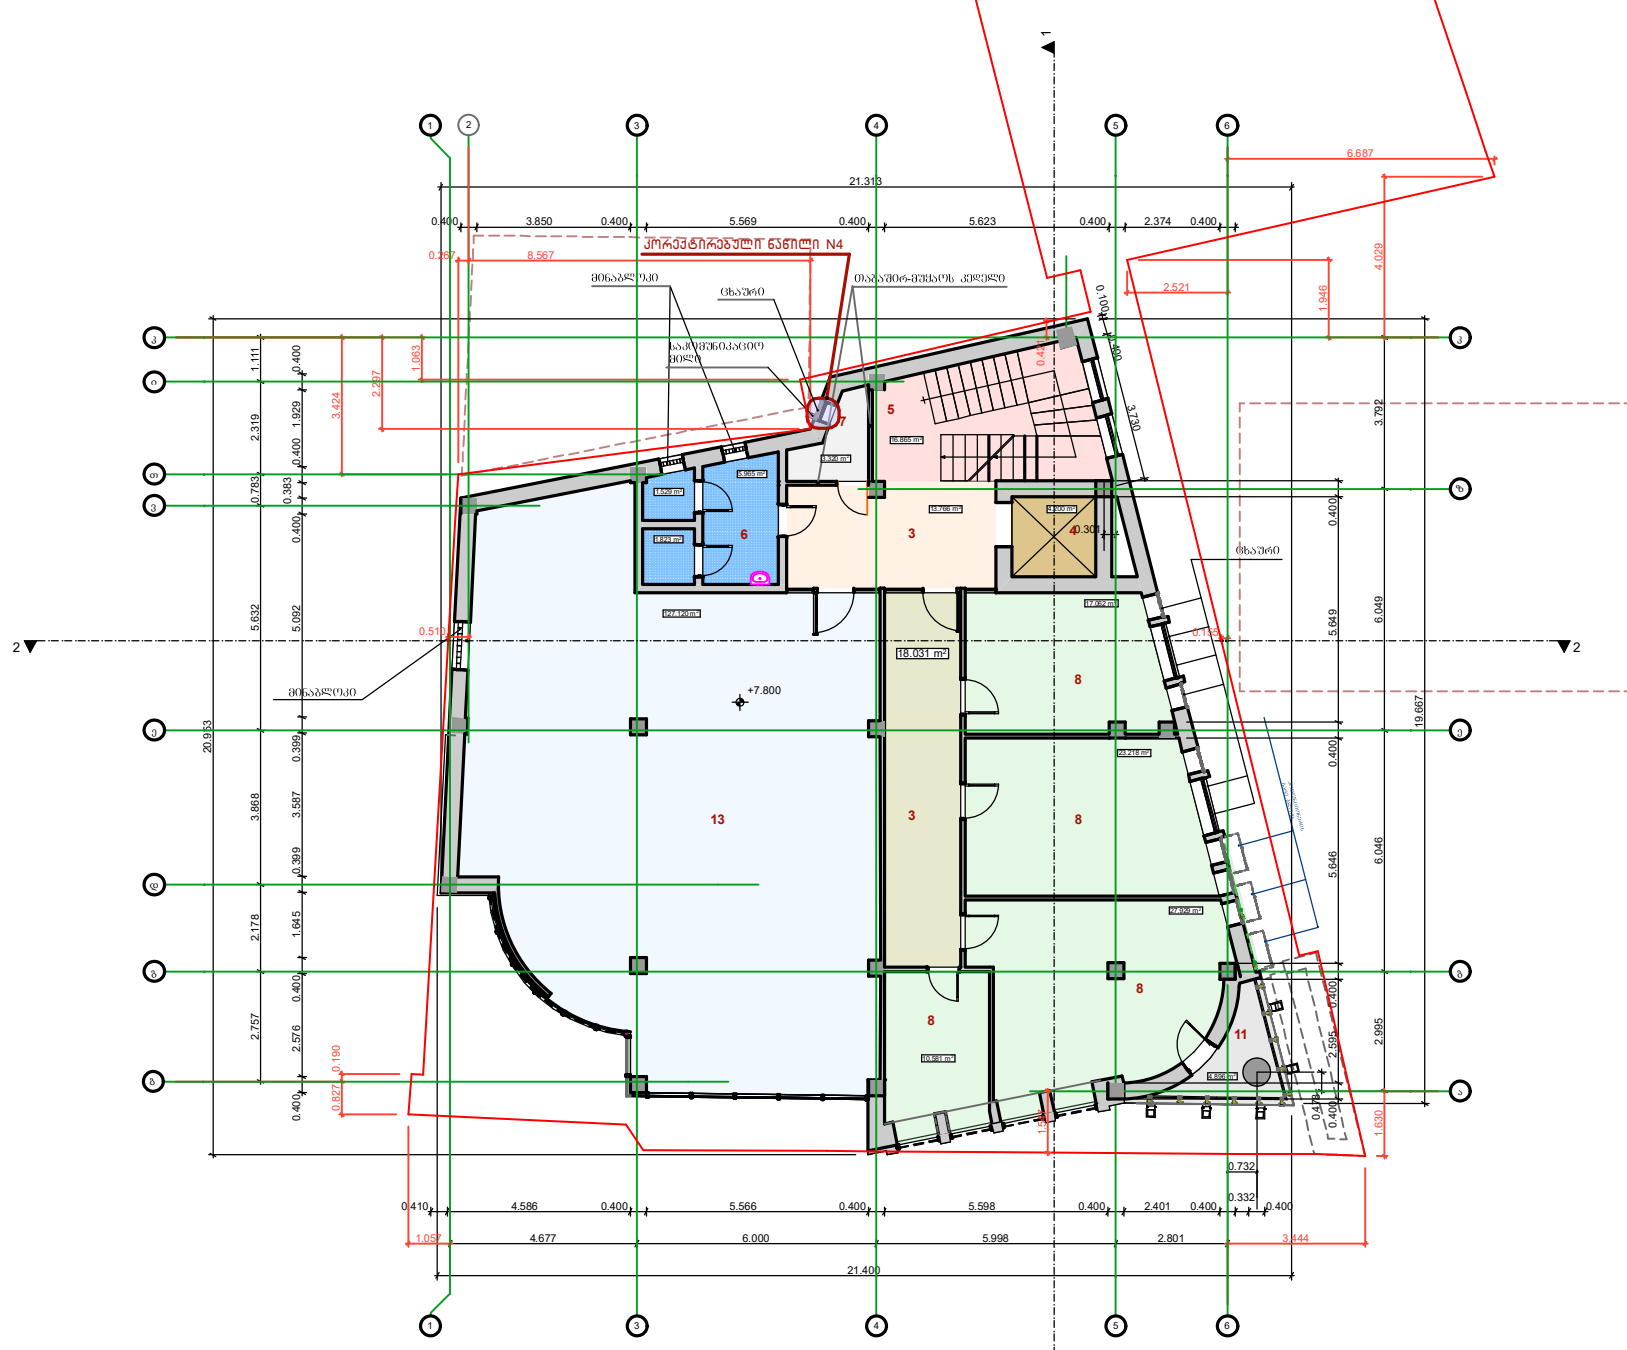

ექსპლიკაცია:

3. კორიდორი; 4. ლიფტის შახტა; 5. კიბის უჯრედი; 6. სველი წერტილი;
7. ტექნიკური კუთხე; 8. საოფისე ფართი; 11. აივანი; 13. სასადილო

შ.პ.ს "შოთა ჩიკვაიძე და კომპანია" 5 79 00 02 72			მის: ქ.თბილისი, გლდანი-ნაძალადევის რაიონი, თ. ერისთავის ქ. №46	2023წელი	
დირექტორი		შ. ჩიკვაიძე	კორექტირებული არქიტექტურული ნაწილი	სტადია	ფურცელი / ფურც.რაო. / მასშტაბი
მთ.არქიტექტ.		შ. ჩიკვაიძე	მესამე სართულის გეგმა		
შეასრულა		თ. ჩიკვაიძე			
დამკვეთი		შ.პ.ს. "შ.ზ.ც."		პრ	10 / 1:250

III სართულის კ2 საანგარიშო კროკი

მასშტაბი 1 : 150

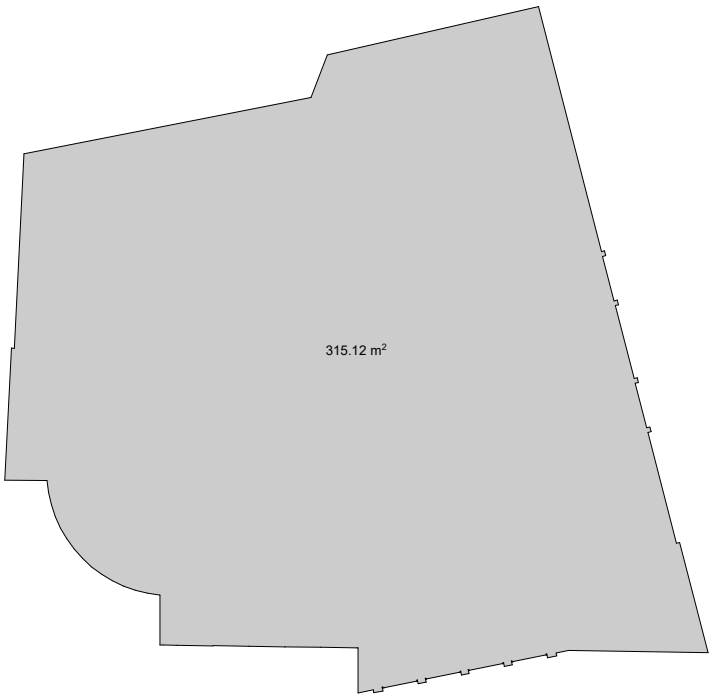

კ2 საანგარიშო ფართი ----- 315.12 კვ.მ

შპს "შოთა ჩიკვაიძე და კომპანია" 5 79 00 02 72			მის: ქ.თბილისი, გლდანი-ნაძალადევის რაიონი, თ. ერისთავის ქ. №46	2023წელი			
დირექტორი		შ. ჩიკვაიძე	კორექტირებული არქიტექტურული ნაწილი	სტადია	წვრილი	წვრ.რაე.	მასშტაბი
მთ.არქიტექტ.		შ. ჩიკვაიძე	მესამე სართულის კ2-ის საანგარიშო კროკი				
შესრულა		თ. ჩიკვაიძე					
დამკვეთი		შ.პს. "მ.ბ.ც."		პრ	11		1:150

მეოთხე სართულის გეგმა
მასშტაბი 1 : 250

ტექნიკურ-ეკონომიკური მაჩვენებლები:

საერთო ფართი —— 276.11 კვ.მ.

მათ შორის:

1. საოფისე ფართი —— 210.77 კვ.მ.
2. დამხმარე ფართი —— 44.27 კვ.მ.
3. კიბის უჯრედის ფართი —— 16.87 კვ.მ.
4. ლიფტის შახტის ფართი —— 4.20 კვ.მ.

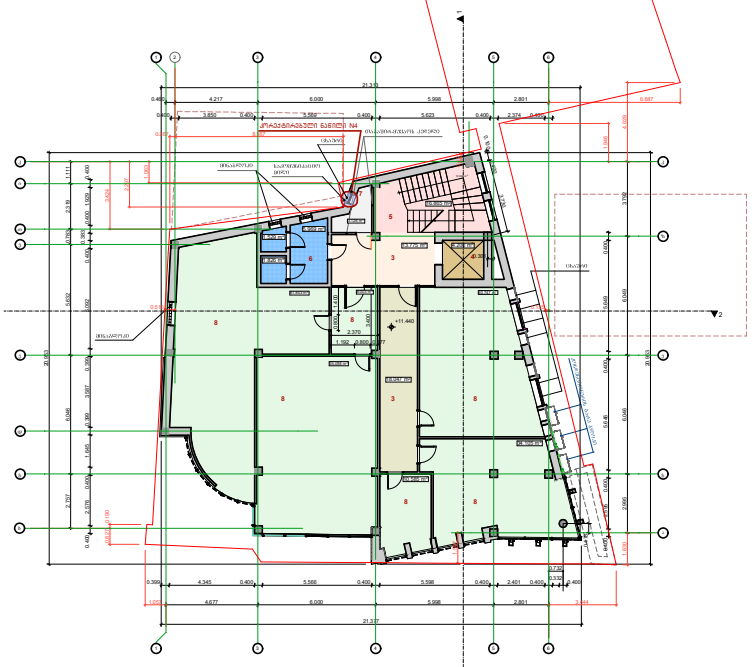

ექსპლიკაცია:

3.კორიდორი; 4.ლიფტის შახტა;5.კიბის უჯრედი; 6. სველი წერტილი; 7ტექნიკური კუთხე; 8. საოფისე ფართი.

შ.პ.ს "შოთა ჩიკვაიძე და კომპანია" 5 79 00 02 72			მის: ქ.თბილისი, გლდანი-ნაძალადევის რაიონი, თ. ერისთავის ქ. №46	2023წელი	
დირექტორი		შ. ჩიკვაიძე	კორექტირებული არქიტექტურული ნაწილი	სტადია	პრ
მთ.არქიტექტ.		შ. ჩიკვაიძე	მეოთხე სართულის გეგმა	ფურცელი	12
შესრულა		თ. ჩიკვაიძე		ფურც.რაო.	
დამკვეთი		შ.პ.ს. "მ.ბ.ც."		მასშტაბი	1:250

IV სართულის კ2 საანგარიშო კროკი

მასშტაბი 1 : 150



კ2 საანგარიშო ფართი ----- 314.48 კვ.მ

შპს "შოთა ჩიკვაიძე და კომპანია" 5 79 00 02 72			მის: ქ.თბილისი, გლდანი-ნაძალადევის რაიონი, თ. ერისთავის ქ. №46	2023წელი			
დირექტორი		შ. ჩიკვაიძე	კორექტირებული არქიტექტურული ნაწილი	სტადია	წერტილი	წერტ.რაო.	მასშტაბი
მთ.არქიტექტ.		შ. ჩიკვაიძე	მეოთხე სართულის კ2-ის საანგარიშო კროკი	პრ	13		1:150
შესრულა		თ. ჩიკვაიძე					
დამკვეთი		შ.პს. "მ.ბ.ც."					

მეხუთე სართულის გეგმა
მასშტაბი 1 : 250

ტექნიკურ-ეკონომიკური მაჩვენებლები:

საერთო ფართი ——— 280.33 კვ.მ.

მათ შორის:

1. საოფისე ფართი ——— 232.71 კვ.მ.
2. დამხმარე ფართი ——— 26.55 კვ.მ.
3. კიბის უჯრედის ფართი ——— 16.87 კვ.მ.
4. ლიფტის შახტის ფართი ——— 4.20 კვ.მ.

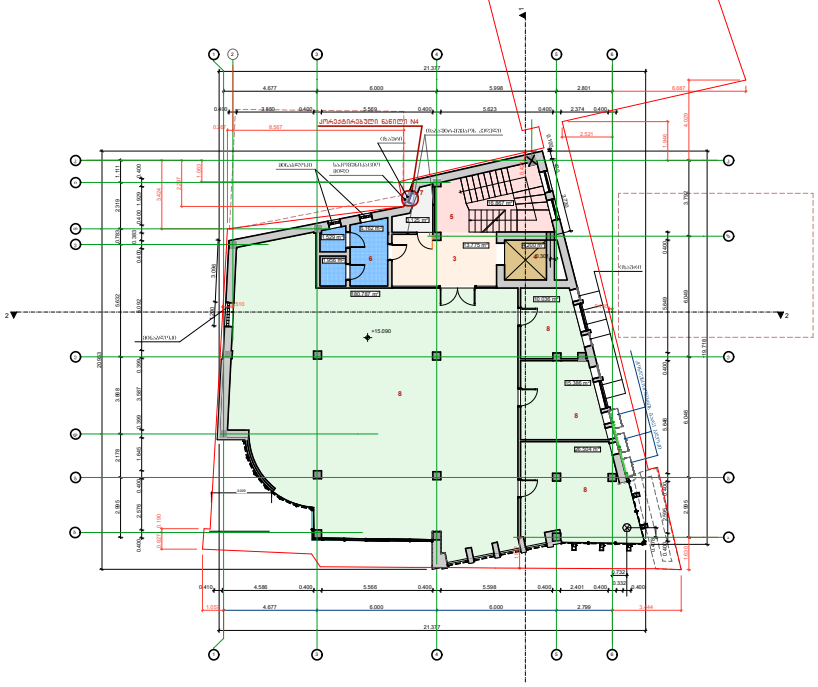

ექსპლიკაცია:

3.კორიდორი; 4.ლიფტის შახტა;5.კიბის უჯრადი; 6. სველი წერტილი; 7ტექნიკური კუთხე; 8. საოფისე ფართი;

შ.პ.ს "შოთა ჩიკვაიძე და კომპანია" 5 79 00 02 72			მის: ქ.თბილისი, ვლდანი-ნაძალადევის რაიონი, თ. ერისთავის ქ. №46				2023წელი
დირექტორი		შ. ჩიკვაიძე	კორექტირებული არქიტექტურული ნაწილი				
მთ.არქიტექტ.		შ. ჩიკვაიძე	მეხუთე სართულის გეგმა				
შესრულა		თ. ჩიკვაიძე					
დამკვეთი		შ.პ.ს. "მ.ბ.ც."					

სტადია	ფურცელი	ფურცლები	მასშტაბი
პრ	14		1:250

V სართულის კ2 საანგარიშო კროკი

მასშტაბი 1 : 150



კ2 საანგარიშო ფართი ----- 314.98 კვ.მ

შ.პ.ს "შოთა ჩიკვაიძე და კომპანია" 5 79 00 02 72			მის: ქ.თბილისი, გლდანი-ნაძალადევის რაიონი, თ. ერისთავის ქ. №46	2023წელი			
დირექტორი		შ. ჩიკვაიძე	კორექტირებული არქიტექტურული ნაწილი	სტადია	ფურცელი	ფურც.რაო.	მასშტაბი
მთ.არქიტექტ.		შ. ჩიკვაიძე	მეხუთე სართულის კ2-ის საანგარიშო კროკი				
შეასრულა		თ. ჩიკვაიძე					
დამკვეთი		შ.პ.ს. "მ.ბ.ც."		პრ	15		1:150

მეექვსე სართულის გეგმა
მასშტაბი 1 : 250

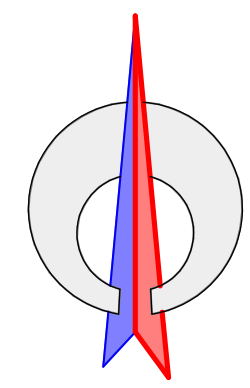

ტექნიკურ-ეკონომიკური მაჩვენებლები:

საერთო ფართი ——— 276.35 კვ.მ.

მათ შორის:

1. საოფისე ფართი ——— 66.65 კვ.მ.
2. დამხმარე ფართი ——— 27.94 კვ.მ.
3. კიბის უჯრედის ფართი ——— 16.87 კვ.მ.
4. საზაფხულო ფართი ——— 153.29 კვ.მ.
5. ლიფტის შახტის ფართი ——— 11.60 კვ.მ.

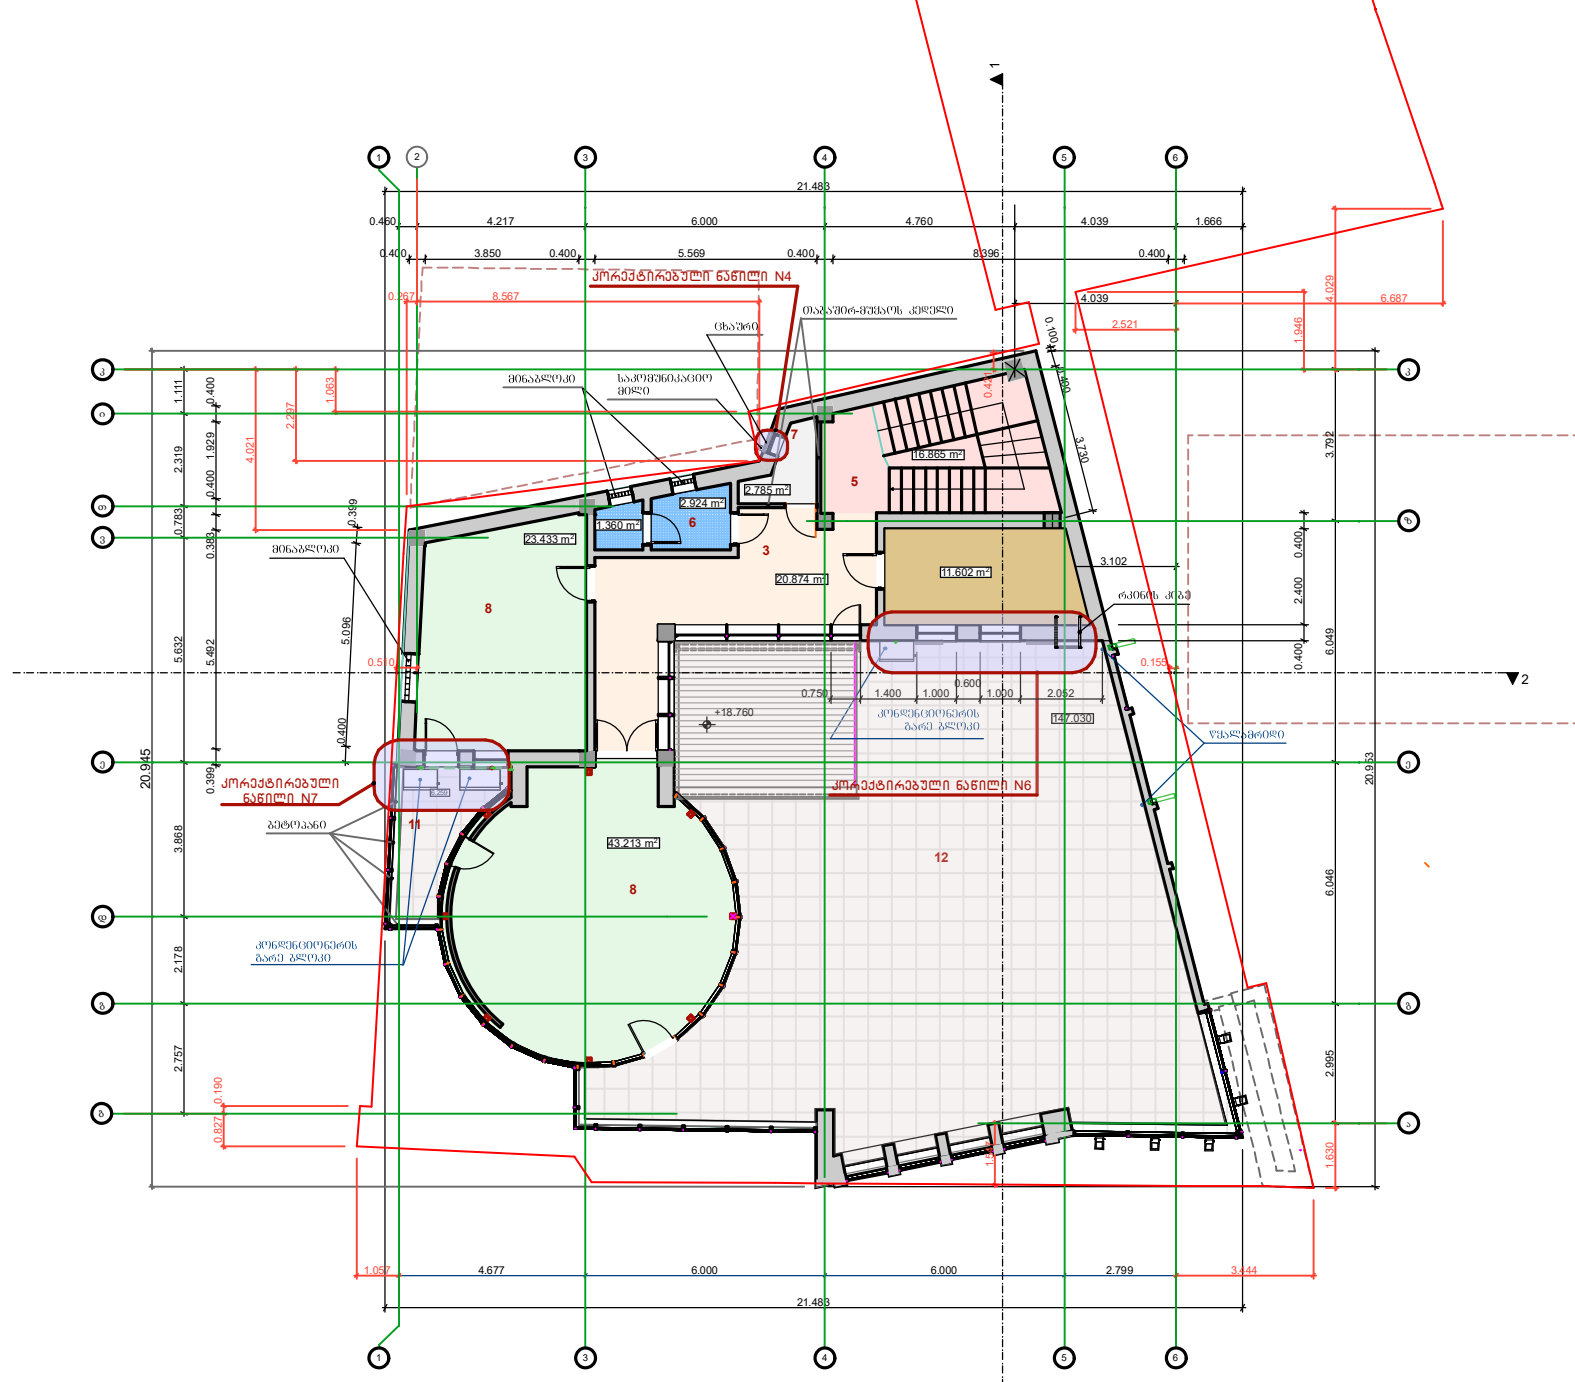

ექსპლიკაცია:

3.კორიდორი; 4.ლიფტის სამანქანე განყოფილება;5. კიბის უჯრედი; 6სველი წერტილი; 7ტექნიკური კუთხე; 8. საოფისე ფართი; 11აივანი; 12.ვერანდა .

შ.პ.ს "შოთა ჩიკვაიძე და კომპანია" 5 79 00 02 72			მის: ქ.თბილისი, გლდანი-ნაძალადევის რაიონი, თ. ერისთავის ქ. №46	2023წელი			
დირექტორი		შ. ჩიკვაიძე	პროექტირებული არქიტექტურული ნაწილი	სტადია	ფურცელი	ფურცლ.რაო.	მასშტაბი
მთ.არქიტექტ.		შ. ჩიკვაიძე	მეექვსე სართულის გეგმა	პრ	16		1:250
შეასრულა		თ. ჩიკვაიძე					
დამკვეთი		შ.პ.ს. "შ.ზ.ც."					

VI სართულის კ2 საანგარიშო კროკი

მასშტაბი 1 : 150

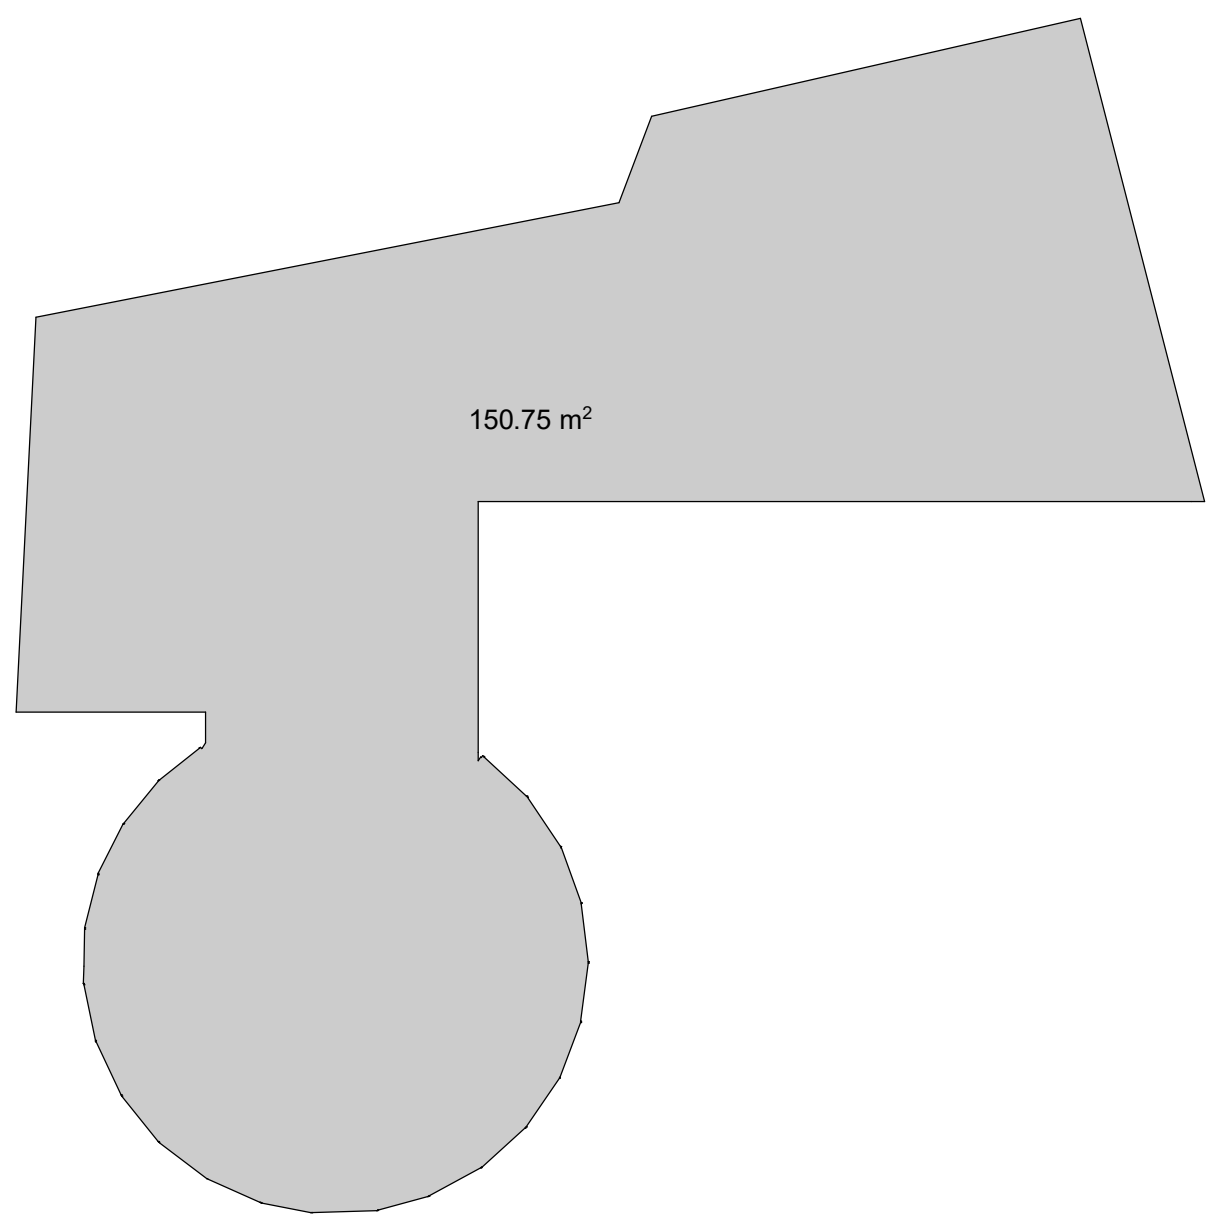

კ2 საანგარიშო ფართი ----- 150.75 კვ.მ

შ.პ.ს "შოთა ჩიკვაიძე და კომპანია" 5 79 00 02 72			მის: ქ.თბილისი, გლდანი-ნაძალადევის რაიონი, თ. ერისთავის ქ. №46	2023წელი			
დირექტორი		შ. ჩიკვაიძე	პროექტირებული არქიტექტურული ნაწილი	სტადია	ფურცელი	ფურც.რაო.	მასშტაბი
მთ.არქიტექტ.		შ. ჩიკვაიძე	მეექვსე სართულის კ2-ის საანგარიშო კროკი				
შეასრულა		თ. ჩიკვაიძე					
დამკვეთი		შ.პ.ს. "შ.ზ.ც."		პრ			1:150

სახურავის გეგმა
მასშტაბი 1 : 250

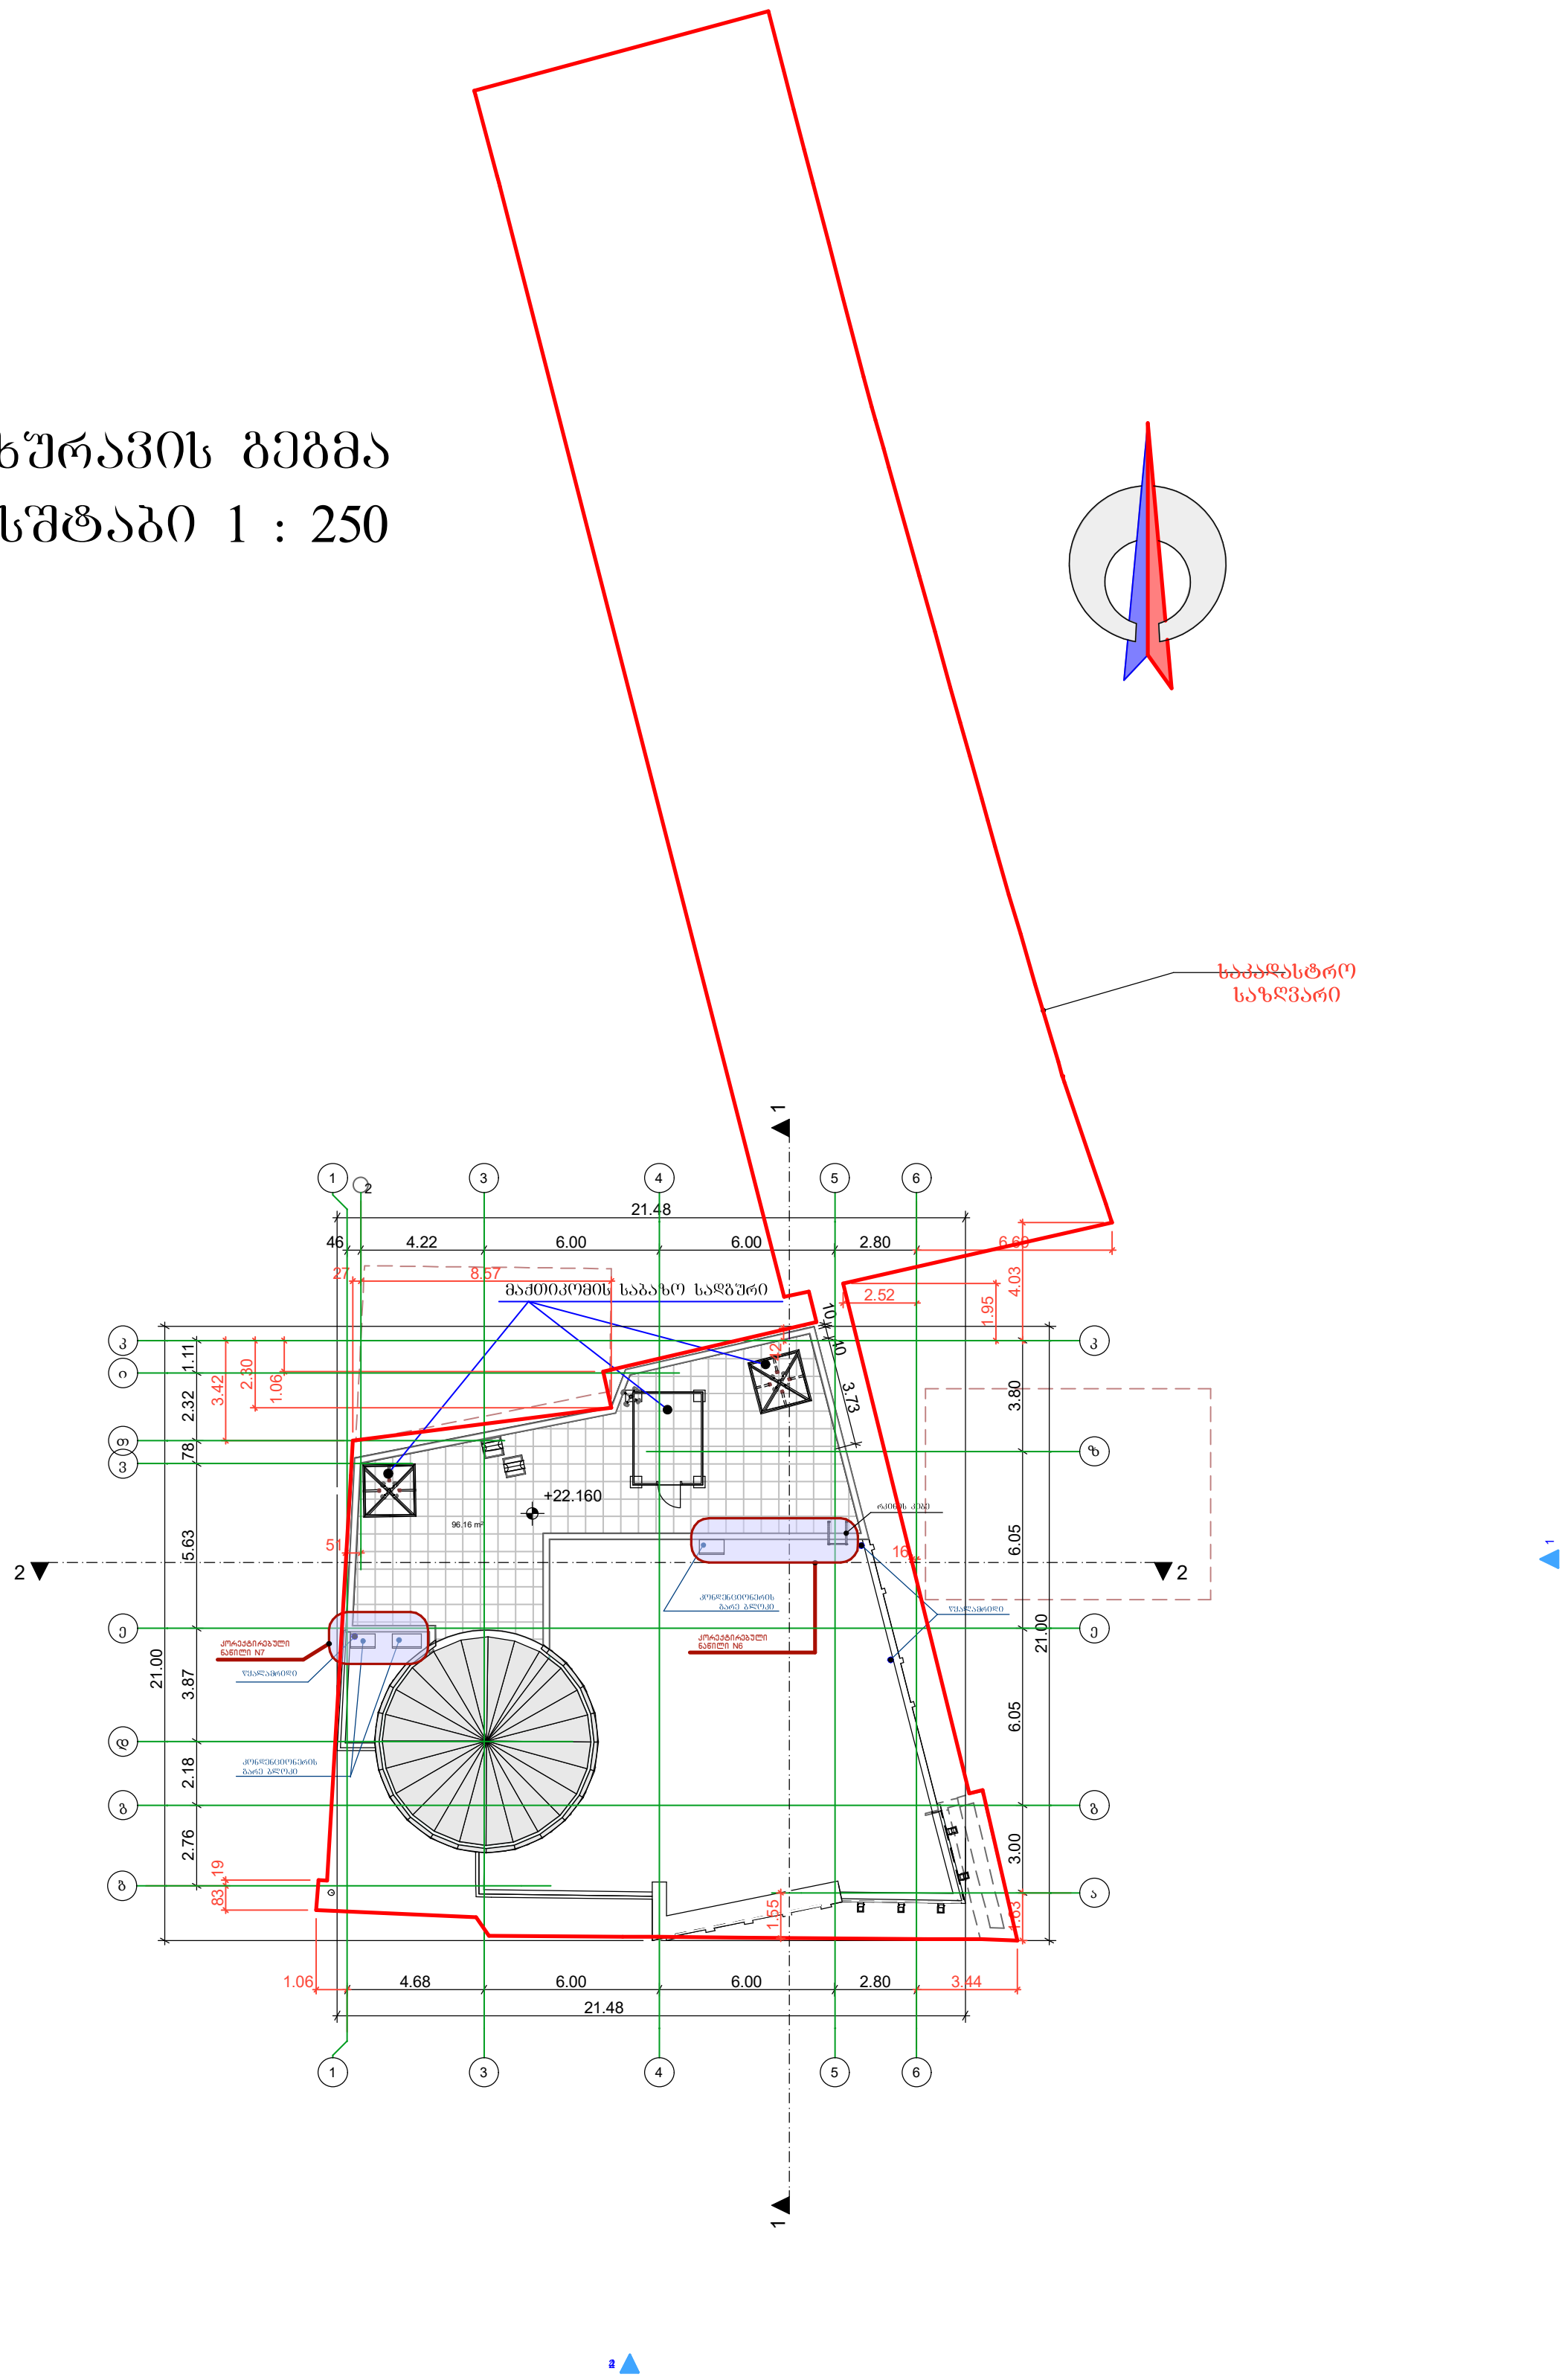

შ.პ.ს "შოთა ჩიკვაიძე და კომპანია" 5 79 00 02 72			მის: ქ.თბილისი, გლდანი-ნაძალადევის რაიონი, თ. ერისთავის ქ. №46	2023წელი			
დირექტორი		შ. ჩიკვაიძე	კორექტირებული არქიტექტურული ნაწილი	სტადია	ფურცელი	ფურც.რაო.	მასშტაბი
მთ.არქიტექტ.		შ. ჩიკვაიძე	სახურავის გეგმა				
შეასრულა		თ. ჩიკვაიძე					
დამკვეთი		შ.პ.ს. "მ.ზ.ც."		პრ	18		1:250