შენობა-ნაგებობის უსაფრთხოების წესებთან შესაბამისობის ანალიზი

გამოყენებული წესები - „შენობა-ნაგებობის უსაფრთხოების წესები“

ჩამოთვალეთ შენობის დაკავებულებები და აღწერეთ თითოეული გამოყენება
სასაწყობო ჯგუფი სწ-2 *(ავტოსადგომი და სარდაფები ±0.00 და -3.00 ნიშნულზე)*
საცხოვრებელი ჯგუფი სც-2 *(საცხოვრებელი ბინები +3.00-დან +24.00 ნიშნულამდე)*
დამხმარე და სხვადასხვა დანიშნულების ჯგუფი დს *(სახანძრო ტუმბო -3.00 ნიშნულზე)*

კონსტრუქციისტიპი:	
განსაზღვრეთ კონსტრუქციის ტიპი ახალი შენობისთვის:	I-B

სიმაღლის შეზღუდვები

ცხრილი 503 -ის მიხედვით

დაკავებულობები	დასაშვები სართულიანო	შემოთავაზებული
სასაწყობო ჯგუფი სწ-2	11 სართული	2 სართული
საცხოვრებელი ჯგუფი სც-2	11 სართული	7 სართული
დამხმარე და სხვადასხვა დანიშნულების ჯგუფი დს	5 სართული	1 სართული
	დასაშვები სიმაღლე	**შემოთავაზებული სიმაღლე**
შენობის სიმაღლე =	48.8	30.90 მ
მიწის დონის ზემოთ სართულ(ებ)ის რაოდენობა	8 სართული	

ფართობის შეზღუდვები

ცხრილი 503 -ის

დაკავებულობები	დასაშვები ფართობი (სართულზე)	შემოთავაზებული ფართობი (სართულზე) კვ.მ
სასაწყობო ჯგუფი სწ-2	7340	530.6
საცხოვრებელი ჯგუფი სც-2	შეუზღუდავი	3553.9
დამხმარე და სხვადასხვა დანიშნულების ჯგუფი დს	3300	29.3
შემოთავაზებული ფართობების ჯამი =	4113.8	
სართულების რაოდენობა =	8 სართული	

გარე კედლის ცეცხლმედეგობისა და ღიობისადმი მოთხოვნები

ცხრილების 602-ის და 705.8 -ის მიხედვით

გარე კედელი	ხანძარსაწინააღმდეგო მანძილი (*მეტრი*)	ცეცხლმედეგობის ხარისხი (*საათი*)		კედლის ღიობების ფართობი (*კედლის %*)					
		მოთხოვნილი	გათვალისწინებული	დასაშვები			გათვალისწინებული		
				დაცული	დაუცველი საშხეფებით	დაუცველი	დაცული	დაუცველი საშხეფებით	დაუცველი
1-6' (*ღერძებში*)	>9	0	0	აუცილებელი არ არის	აუცილებელი არ არის	შეუზღუდავია			არ იზღუდება
ზ-8' (*ღერძებში*)	>9	0	0	აუცილებელი არ არის	აუცილებელი არ არის	შეუზღუდავია			არ იზღუდება
6-2 (*ღერძებში*)	>9	0	0	აუცილებელი არ არის	აუცილებელი არ არის	შეუზღუდავია			არ იზღუდება
2-1 (*ღერძებში*)	5.8	1	2	75%	75%	25%			არ არის ღიობი
ა-ე (*ღერძებში*)	>9	0	0	აუცილებელი არ არის	აუცილებელი არ არის	შეუზღუდავია			არ იზღუდება

ხანძრისაგან დაცვის სისტემებისადმი მოთხოვნები

დაკავებულობები/სივრცეები/გასასვლელი საშუალებები	ავტოსაშხეფი სისტემა	ალტერნატიული ავტომატური ცეცხლსაქრობი სისტემები	სახანძრო განგაშისა, კვამლაღმომჩენი და ცეცხლაღმოჩენი სისტემები	სახანძრო მილდგარების სისტემები	კვამლის საკონტროლო სისტემები	ხელის ცეცხლმაქრები	საავარიო განგაშის სისტემები
სასაწყობო ჯგუფი სწ-2	კი	-	კი	კი	-	კი	კი
საცხოვრებელი ჯგუფი სც-2	-	-	კი	-	-	-	კი
კიბის უჯრედი	-	-	-	-	კი (*მექნიკური განიავების სისტემით/ დაწნევა*)	-	კი
ლიფტები	-	-	-	-	კი (*დაწნევა*)	-	-
დერეფანი	-	-	კი	კი	კი (*მექანიკური განიავების სისტემით*)	კი	კი
სახანძრო-სამაშველო სამსახურის მიერ გამოსაყენებელი მისაერთებლები			კი				
სახანძრო ტუმბოები და წყლის რეზერვუარი (განთავსებულია -1 სართულზე)			კი				

განიავებისადმი მოთხოვნები

დაკავებულობები/სივრცეები/გასასვლელი საშუალებები	ბუნებრივი განიავება	ხელოვნური განიავება
სასაწყობო ჯგუფი სწ-2	კი	კი
საცხოვრებელი ჯგუფი სც-2 (ბინები)	კი	კი
კიბის უჯრედი	არა	კი
ლიფტები	-	კი
დერეფანი	-	კი

თითოეული სართულიდან გასასვლელი საშუალება

სართულები	დაკავებულობა და დაკავებულობის დატვირთვის ჯამური მაჩვენებელ	მოთხოვნილი გასასვლელების/გასასვლელთან მისადგომის რაოდენობა	გათვალისწინებული გასასვლელების/გასასვლელთან მისადგომის რაოდენობა და ტიპი	გასასვლელი საშუალებების სიგანე (*მეტრი*)					
				გზა-კიბეები		დერაფანი		გასასვლელის გზა-კარი	
				მოთხოვნილი	გათვალისწინებული	მოთხოვნილი	გათვალისწინებული	მოთხოვნილი	გათვალისწინებული
-1 სართული	სწ-2, დს დ.დ. 47	2 (გასასვლელი კიბე)/	2 (გასასვლელი კიბე)/	1.20	1.20	-	-	0.82	0.90
1 სართული	სწ-2, დ.დ. 67	2 (შენობიდან გასასვლელი)/	2 (შენობიდან გასასვლელი)/	--	--	1.5	1.55	0.82	0.90
მიწის დონის ზედა სართულები II-დან VIII ჩათვლით	საცხოვრებელი ჯგუფი სც-2	2 (გასასვლელი კიბე)/1 გასასვლელთან მისადგომი დერეფანი	2 (გასასვლელი კიბე)/1 გასასვლელთან მისადგომი დერეფანი	1.20	1.20	1.50	1.60	0.82	0.90

წყალსადენი სისტემის ფიქსირებული მოწყობილობების რაოდენობა-საცხოვრებელი ჯგუფი სც-2 ქვეჯგუფები

ცხრილი 1602.1-ის მიხედვით

სართულები	საცხოვრებელი ერთეულები	ფიქსირებული მოწყობილობები									
		უნიტაზი (ერთ საცხოვრებელ ერთეულზე)		ტუალეტის ხელსაბანები (ერთ საცხოვრებელ ერთეულზე)		აბაზანა/შხაპი (ერთ საცხოვრებელ ერთეულზე)		სამზარეულოს ნიჟარა (ერთ საცხოვრებელ ერთეულზე)		ავტომატური სარეცხი მანქანის მისაერთებელი	
		მოთხოვნილი	*გათვალისწინებული*	*მოთხოვნილი*	*გათვალისწინებული*	*მოთხოვნილი*	*გათვალისწინებული*	*მოთხოვნილი*	*გათვალისწინებული*	*მოთხოვნილი*	*გათვალისწინებული*
II სართული დან VIII სართულის ჩათვლით	თითოეული ბინისათვის	1	1	1	1	1	1	1	1	1 (20 *საცხ. ერთეულზე*)	1 (*თითო საცხ. ერთეულზე*)

3

დამგეგმარებელი
DESIGNER IDENTIFICATION BLOCK

პროექტის დასახელება
PROJECT NAME
მრავალბინიანი საცხოვრებელი სახლი

დამკვეთი
CLIENT
შპს კრწანისი გრინ პარკი

პროექტის მისამართი
PROJECT ADDRESS
ქ.თბილისი კრწანისის ქუჩის ბოლოს

ს/კ 01.18.06.014.204

ეტაპი
STAGE
არქიტექტურული პროექტი

ნახაზის სათაური
TITLE

შენიშვნა:

ფორმატი PAPER SIZE	მასშტაბი SCALE	ფურცლის N SHEET NO
A3	1:100	


არქიტექტორი
თენგიზ ესიავა

არქიტექტორი

კონსტრუქტორი

დაამუშავა

გეგმა -1 სართული

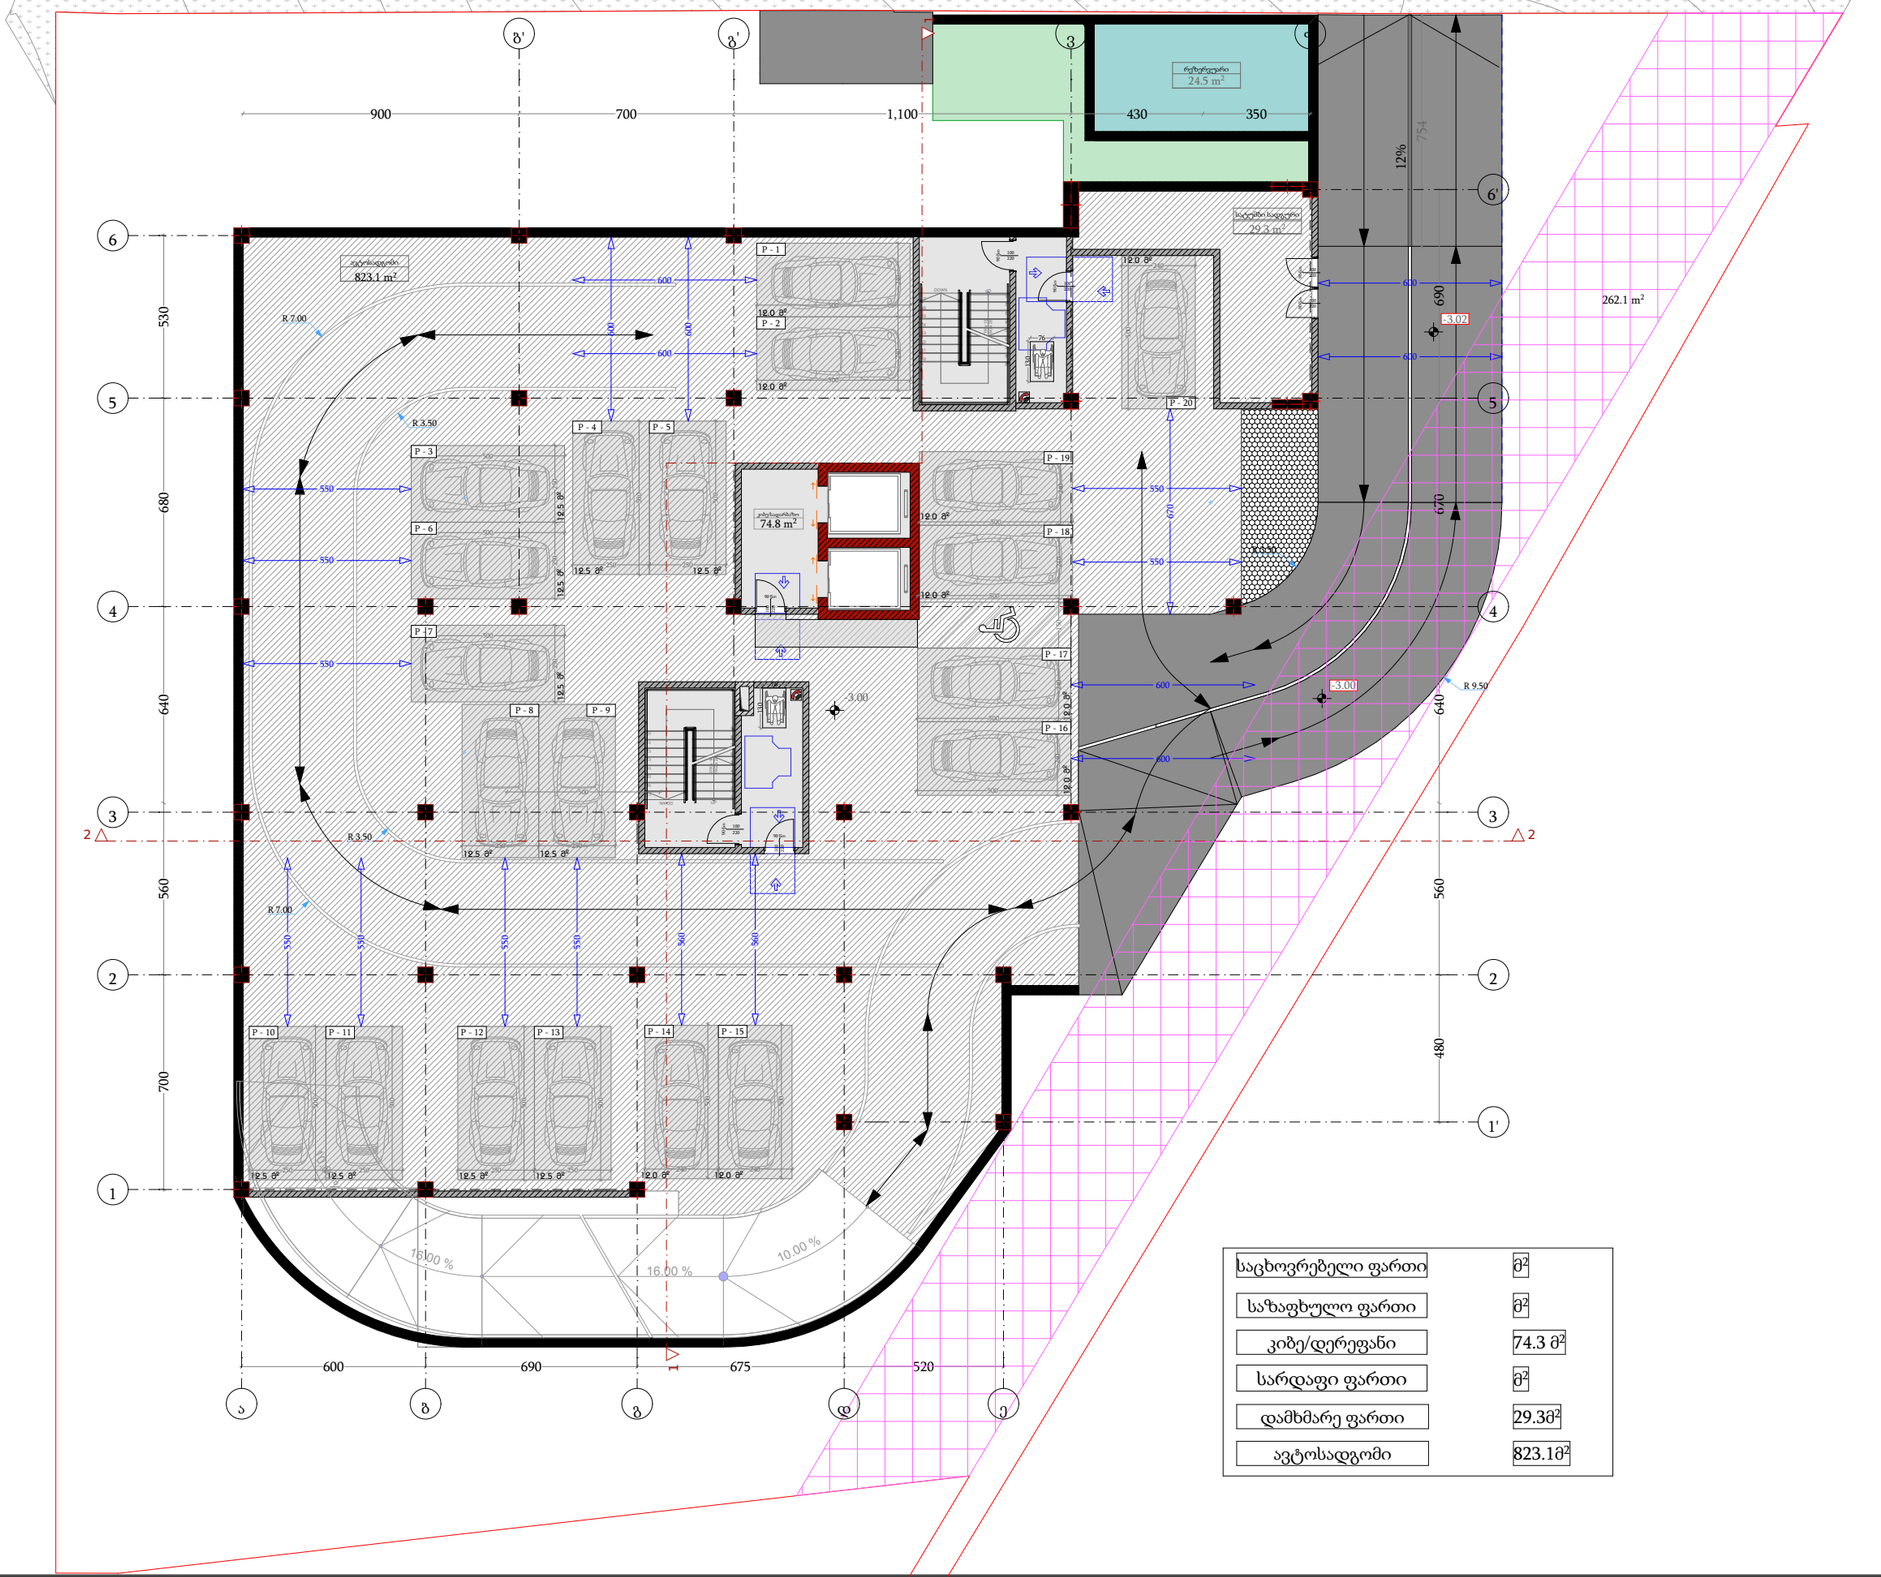

საცხოვრებელი ფართი	მ²
საზაფხულო ფართი	მ²
კიბე/დერეფანი	74.3 მ²
სარდაფი ფართი	მ²
დამხმარე ფართი	29.3მ²
ავტოსადგომი	823.1მ²

დამგეგმარებელი
DESIGNER IDENTIFICATION BLOCK

პროექტის დასახელება
PROJECT NAME
მრავალბინიანი საცხოვრებელი სახლი

დამკვეთი
CLIENT
შპს კრწანისი გრინ პარკი

პროექტის მისამართი
PROJECT ADDRESS
ქ.თბილისი კრწანისის ქუჩის ბოლოს

ს/კ 01.18.06.014.204

ეტაპი
STAGE
არქიტექტურული პროექტი

ნახაზის სათაური
TITLE

შენიშვნა:

ფორმატი	მასშტაბი	ფურცლის N.
PAPER SIZE	SCALE	SHEET NO
A3	1:100	


არქიტექტორი
თენგიზ ესიავა

არქიტექტორი

კონსტრუქტორი

დაამუშავა

გეგმა 0 სართული

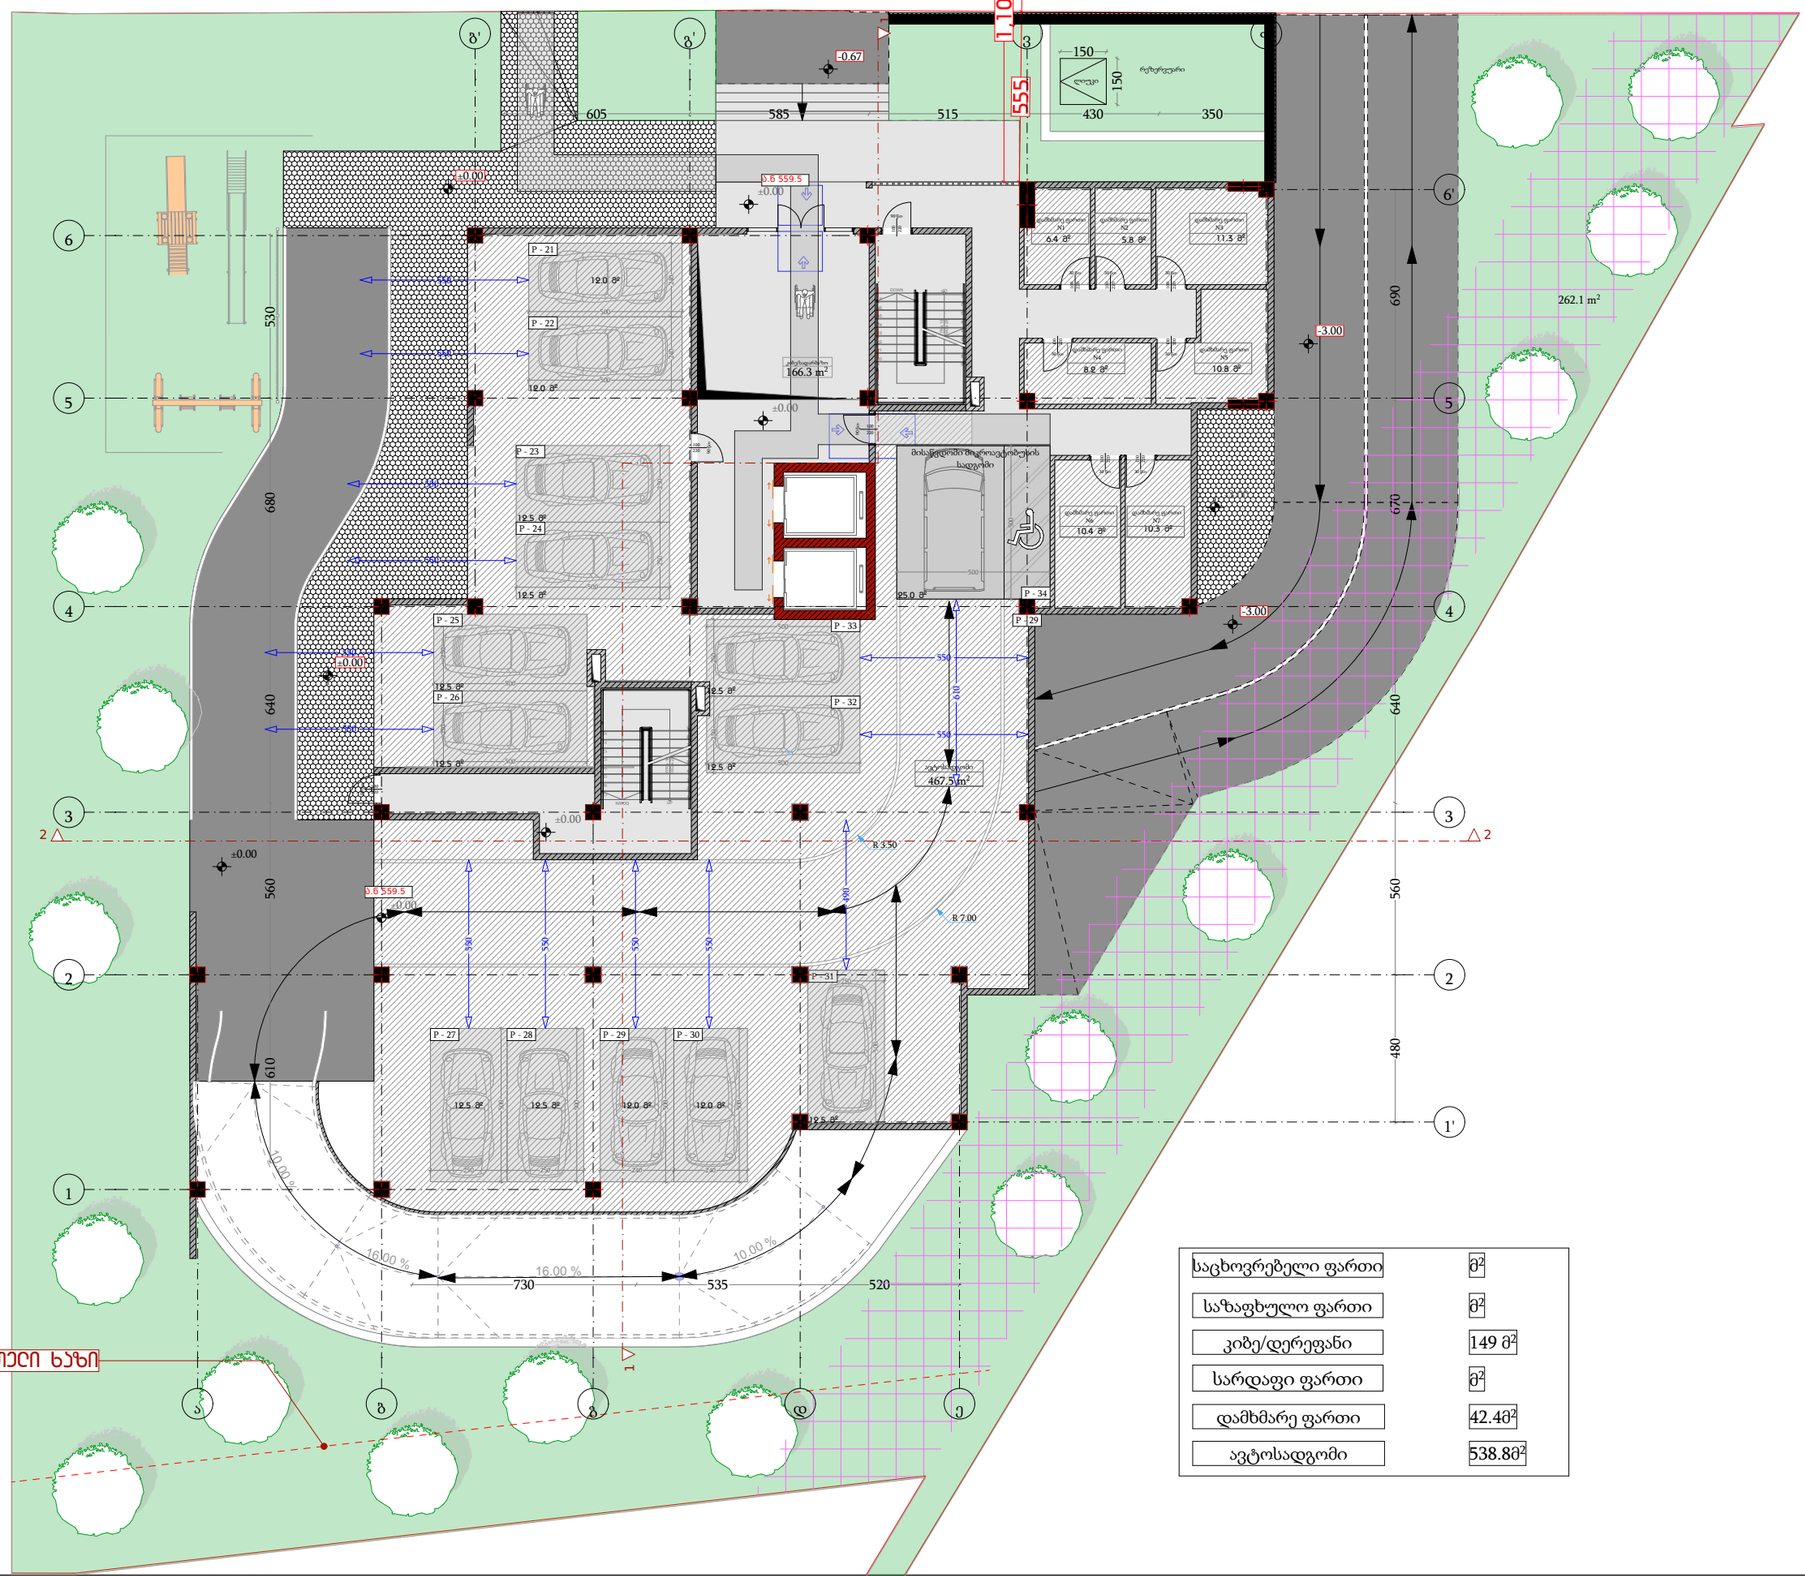

საცხოვრებელი ფართი	მ²
საზაფხულო ფართი	მ²
კიბე/დერეფანი	149 მ²
სარდაფი ფართი	მ²
დამხმარე ფართი	42.4მ²
ავტოსადგომი	538.8მ²

ბანაშენიანების ჩებულიჩების წითელი ხაზი

დამგეგმარებელი
DESIGNER IDENTIFICATION BLOCK

პროექტის დასახელება
PROJECT NAME
მრავალბინიანი საცხოვრებელი სახლი

დამკვეთი
CLIENT
შპს კრწანისი გრინ პარკი

პროექტის მისამართი
PROJECT ADDRESS
ქ.თბილისი კრწანისის ქუჩის ბოლოს

ს/კ 01.18.06.014.204

ეტაპი
STAGE
არქიტექტურული პროექტი

ნახაზის სათაური
TITLE

შენიშვნა:

ფორმატი	მასშტაბი	ფურცლის N
PAPER SIZE A3	SCALE 1:100	SHEET NO

არქიტექტორი
თენგიზ ესიავა

არქიტექტორი

კონსტრუქტორი

დაამუშავა

გეგმა 1 სართული



საცხოვრებელი ფართი	509.5 მ²
საზაფხულო ფართი	124.7 მ²
კიბე/დერეფანი	107.7 მ²
სარდაფი ფართი	მ²
დამხმარე ფართი	4.2მ²
ავტოსადგომი	მ²

დამგეგმარებელი
DESIGNER IDENTIFICATION BLOCK

პროექტის დასახელება
PROJECT NAME
მრავალბინიანი საცხოვრებელი სახლი

დამკვეთი
CLIENT
შპს კრწანისი გრინ პარკი

პროექტის მისამართი
PROJECT ADDRESS
ქ.თბილისი კრწანისის ქუჩის ბოლოს

ს/კ 01.18.06.014.204

ეტაპი
STAGE
არქიტექტურული პროექტი

ნახაზის სათაური
TITLE

შენიშვნა:

ფორმატი	მასშტაბი	ფურცლის N
PAPER SIZE	SCALE	SHEET NO
A3	1:100	

არქიტექტორი
თენგიზ ესიავა

არქიტექტორი

კონსტრუქტორი

დაამუშავა

გეგმა 2 სართული



საცხოვრებელი ფართი	541.2 მ²
საზაფხულო ფართი	124.7 მ²
კიბე/დერეფანი	106.4 მ²
სარდაფი ფართი	მ²
დამხმარე ფართი	4.3მ²
ავტოსადგომი	მ²

დამგეგმარებელი
DESIGNER IDENTIFICATION BLOCK

პროექტის დასახელება
PROJECT NAME

მრავალბინიანი საცხოვრებელი სახლი

დამკვეთი
CLIENT
შპს კრწანისი გრინ პარკი

პროექტის მისამართი
PROJECT ADDRESS
ქ.თბილისი კრწანისის ქუჩის ბოლოს

ს/კ 01.18.06.014.204

ეტაპი
STAGE
არქიტექტურული პროექტი

ნახაზის სათაური
TITLE

შენიშვნა:

ფორმატი	მასშტაბი	ფურცლის N
PAPER SIZE	SCALE	SHEET NO
A3	1:100	

არქიტექტორი
თენგიზ ესიავა

არქიტექტორი

კონსტრუქტორი

დაამუშავა

გეგმა 3 სართული



საცხოვრებელი ფართი	541.2 მ²
საზაფხულო ფართი	124.7 მ²
კიბე/დერეფანი	106.4 მ²
სარდაფი ფართი	მ²
დამხმარე ფართი	4.3მ²
ავტოსადგომი	მ²

დამგეგმარებელი
DESIGNER IDENTIFICATION BLOCK

პროექტის დასახელება
PROJECT NAME
მრავალბინიანი საცხოვრებელი სახლი

დამკვეთი
CLIENT
შპს კრწანისი გრინ პარკი

პროექტის მისამართი
PROJECT ADDRESS
ქ.თბილისი კრწანისის ქუჩის ბოლოს

ს/კ 01.18.06.014.204

ეტაპი
STAGE
არქიტექტურული პროექტი

ნახაზის სათაური
TITLE

შენიშვნა:

ფორმატი	მასშტაბი	ფურცლის N
PAPER SIZE	SCALE	SHEET NO
A3	1:100	

არქიტექტორი
თენგიზ ესიავა

არქიტექტორი

კონსტრუქტორი

დაამუშავა

გეგმა 4 სართული



საცხოვრებელი ფართი	541.2 მ²
საზაფხულო ფართი	124.7 მ²
კიბე/დერეფანი	106.4 მ²
სარდაფი ფართი	მ²
დამხმარე ფართი	4.3მ²
ავტოსადგომი	მ²

დამგეგმარებელი
DESIGNER IDENTIFICATION BLOCK

პროექტის დასახელება
PROJECT NAME
მრავალბინიანი საცხოვრებელი სახლი

დამკვეთი
CLIENT
შპს კრწანისი გრინ პარკი

პროექტის მისამართი
PROJECT ADDRESS
ქ.თბილისი კრწანისის ქუჩის ბოლოს

ს/კ 01.18.06.014.204

ეტაპი
STAGE
არქიტექტურული პროექტი

ნახაზის სათაური
TITLE

შენიშვნა:

ფორმატი	მასშტაბი	ფურცლის N
PAPER SIZE	SCALE	SHEET NO
A3	1:100	

არქიტექტორი
თენგიზ ესიავა

არქიტექტორი

კონსტრუქტორი

დაამუშავა

გეგმა 5 სართული



საცხოვრებელი ფართი	541.2 მ²
საზაფხულო ფართი	124.7 მ²
კიბე/დერეფანი	106.4 მ²
სარდაფი ფართი	მ²
დამხმარე ფართი	4.3მ²
ავტოსადგომი	მ²

დამგეგმარებელი
DESIGNER IDENTIFICATION BLOCK

პროექტის დასახელება
PROJECT NAME
მრავალბინიანი საცხოვრებელი სახლი

დამკვეთი
CLIENT
შპს კრწანისი გრინ პარკი

პროექტის მისამართი
PROJECT ADDRESS
ქ.თბილისი კრწანისის ქუჩის ბოლოს

ს/კ 01.18.06.014.204

ეტაპი
STAGE
არქიტექტურული პროექტი

ნახაზის სათაური
TITLE

შენიშვნა:

ფორმატი	მასშტაბი	ფურცლის N
PAPER SIZE	SCALE	SHEET NO
A3	1:100	

არქიტექტორი
თენგიზ ესიავა

არქიტექტორი

კონსტრუქტორი

დაამუშავა

გეგმა 6 სართული



საცხოვრებელი ფართი	541.2 მ²
საზაფხულო ფართი	124.7 მ²
კიბე/დერეფანი	106.4 მ²
სარდაფი ფართი	მ²
დამხმარე ფართი	4.3მ²
ავტოსადგომი	მ²

დამგეგმარებელი
DESIGNER IDENTIFICATION BLOCK

პროექტის დასახელება
PROJECT NAME
მრავალბინიანი საცხოვრებელი სახლი

დამკვეთი
CLIENT
შპს კრწანისი გრინ პარკი

პროექტის მისამართი
PROJECT ADDRESS
ქ.თბილისი კრწანისის ქუჩის ბოლოს

ს/კ 01.18.06.014.204

ეტაპი
STAGE
არქიტექტურული პროექტი

ნახაზის სათაური
TITLE

შენიშვნა:

ფორმატი	მასშტაბი	ფურცლის N
PAPER SIZE	SCALE	SHEET NO
A3	1:100	


არქიტექტორი
თენგიზ ესიავა

არქიტექტორი

კონსტრუქტორი

დაამუშავა

გეგმა 7 სართული

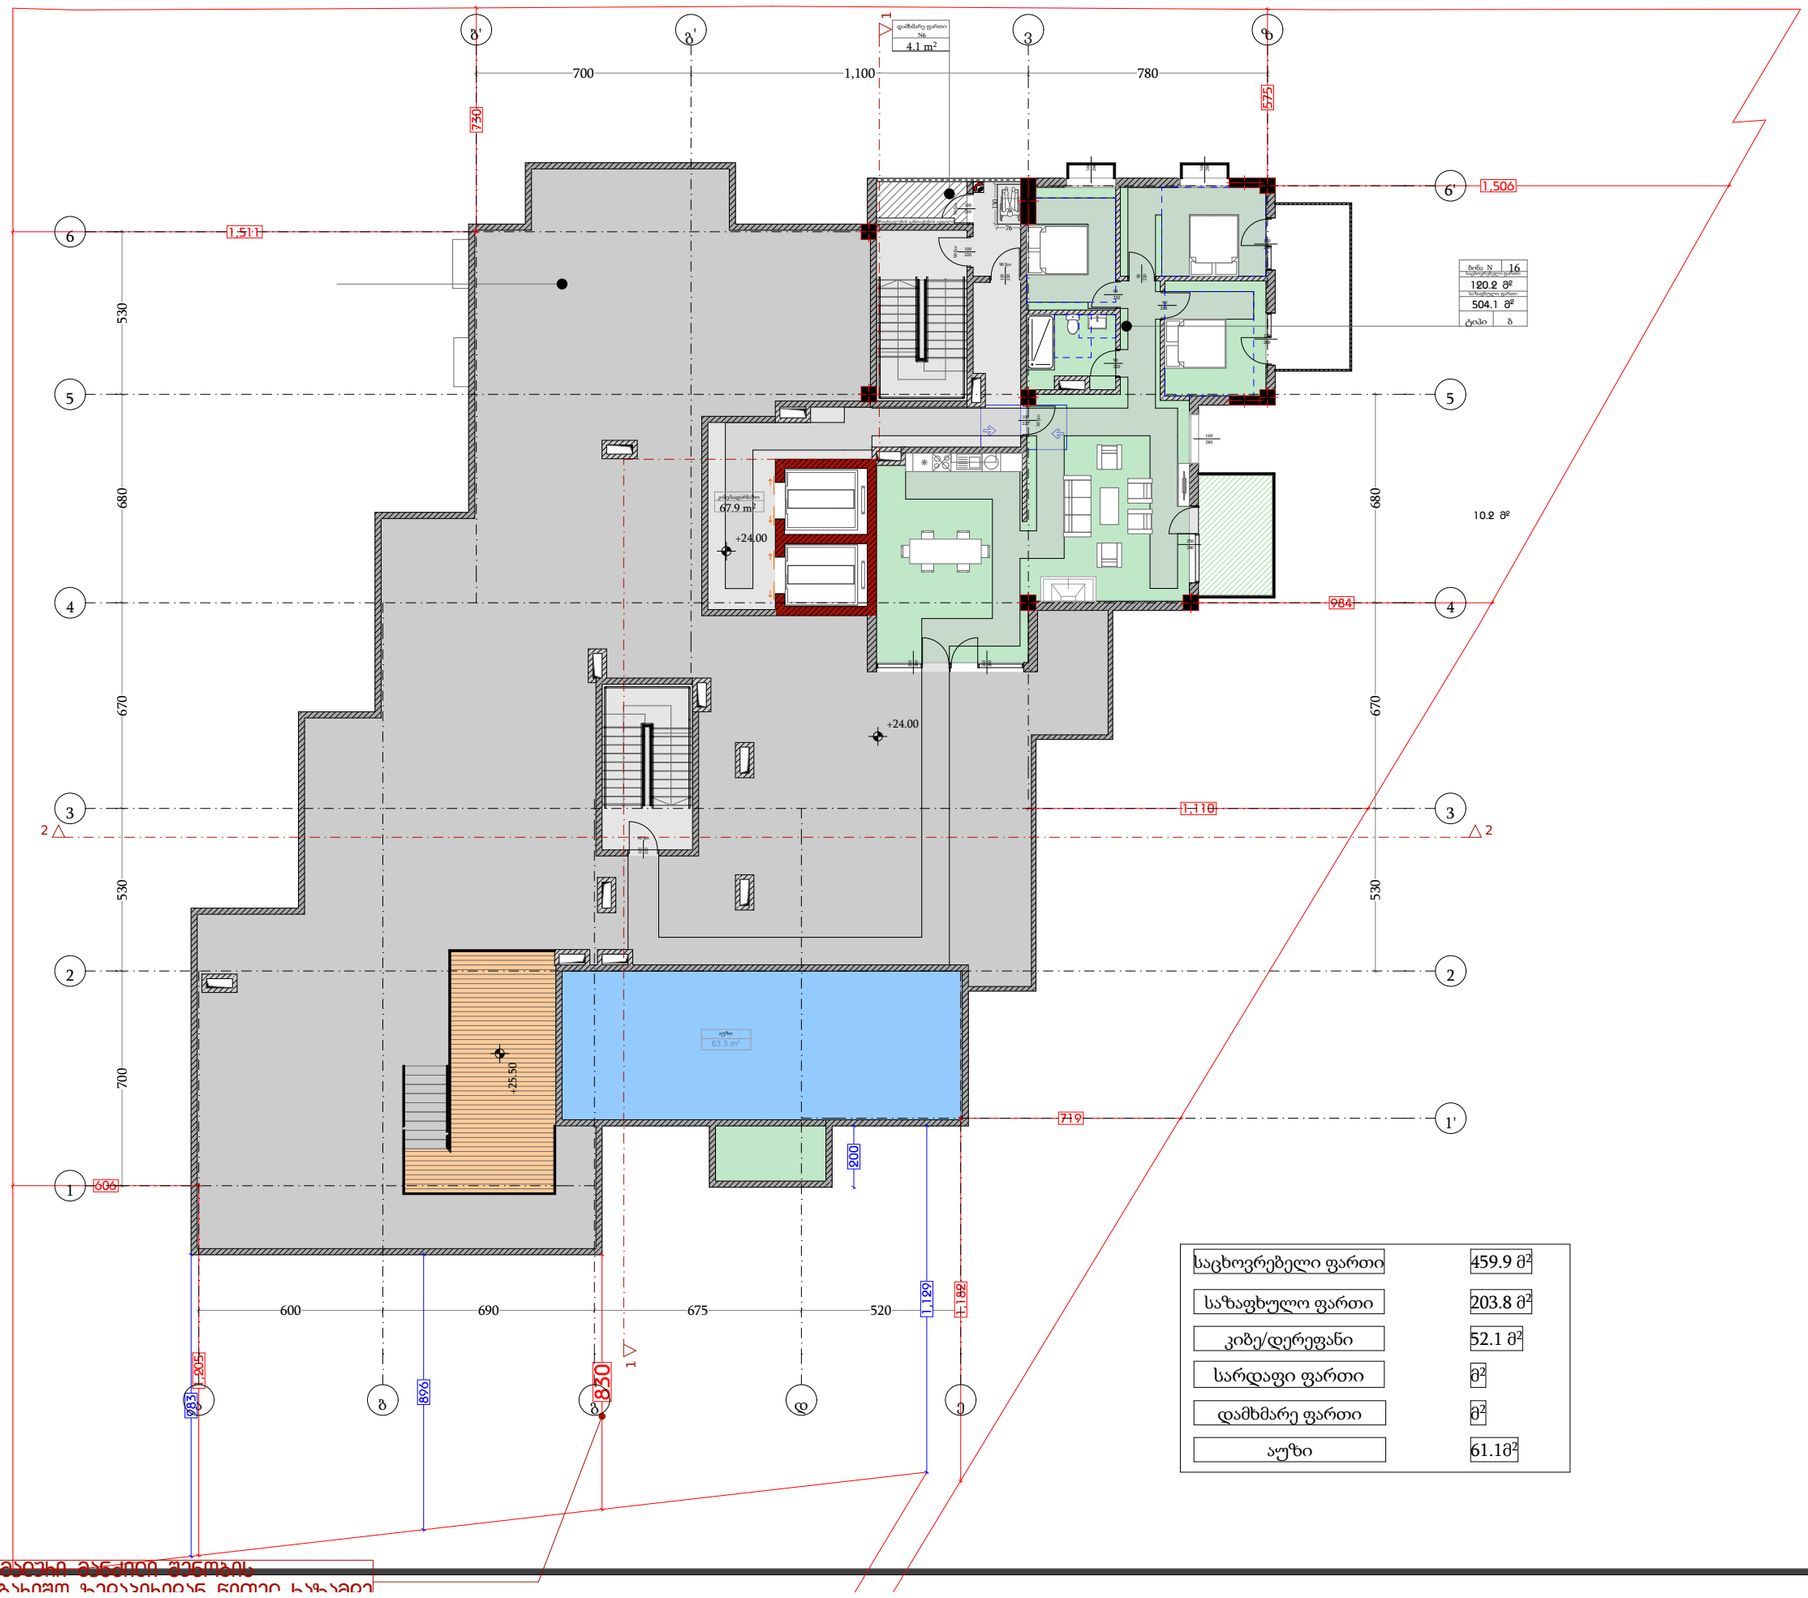

საცხოვრებელი ფართი	459.9 მ²
საზაფხულო ფართი	203.8 მ²
კიბე/დერეფანი	52.1 მ²
სარდაფი ფართი	მ²
დამხმარე ფართი	მ²
აუზი	61.1მ²

ტექნიკური ზედამხედველის შენიშვნის
საკონტაქტოდ ზედაპირებიდან ნიშული ამოზიდეთ

დამგეგმარებელი
DESIGNER IDENTIFICATION BLOCK

პროექტის დასახელება
PROJECT NAME
მრავალბინიანი საცხოვრებელი სახლი

დამკვეთი
CLIENT
შპს კრწანისი გრინ პარკი

პროექტის მისამართი
PROJECT ADDRESS
ქ.თბილისი კრწანისის ქუჩის ბოლოს

ს/კ 01.18.06.014.204

ეტაპი
STAGE
არქიტექტურული პროექტი

ნახაზის სათაური
TITLE

შენიშვნა:

ფორმატი	მასშტაბი	ფურცლის N.
PAPER SIZE	SCALE	SHEET NO
A3	1:100	


არქიტექტორი
თენგიზ ესიავა

არქიტექტორი

კონსტრუქტორი

დაამუშავა

გეგმა 8 სართული

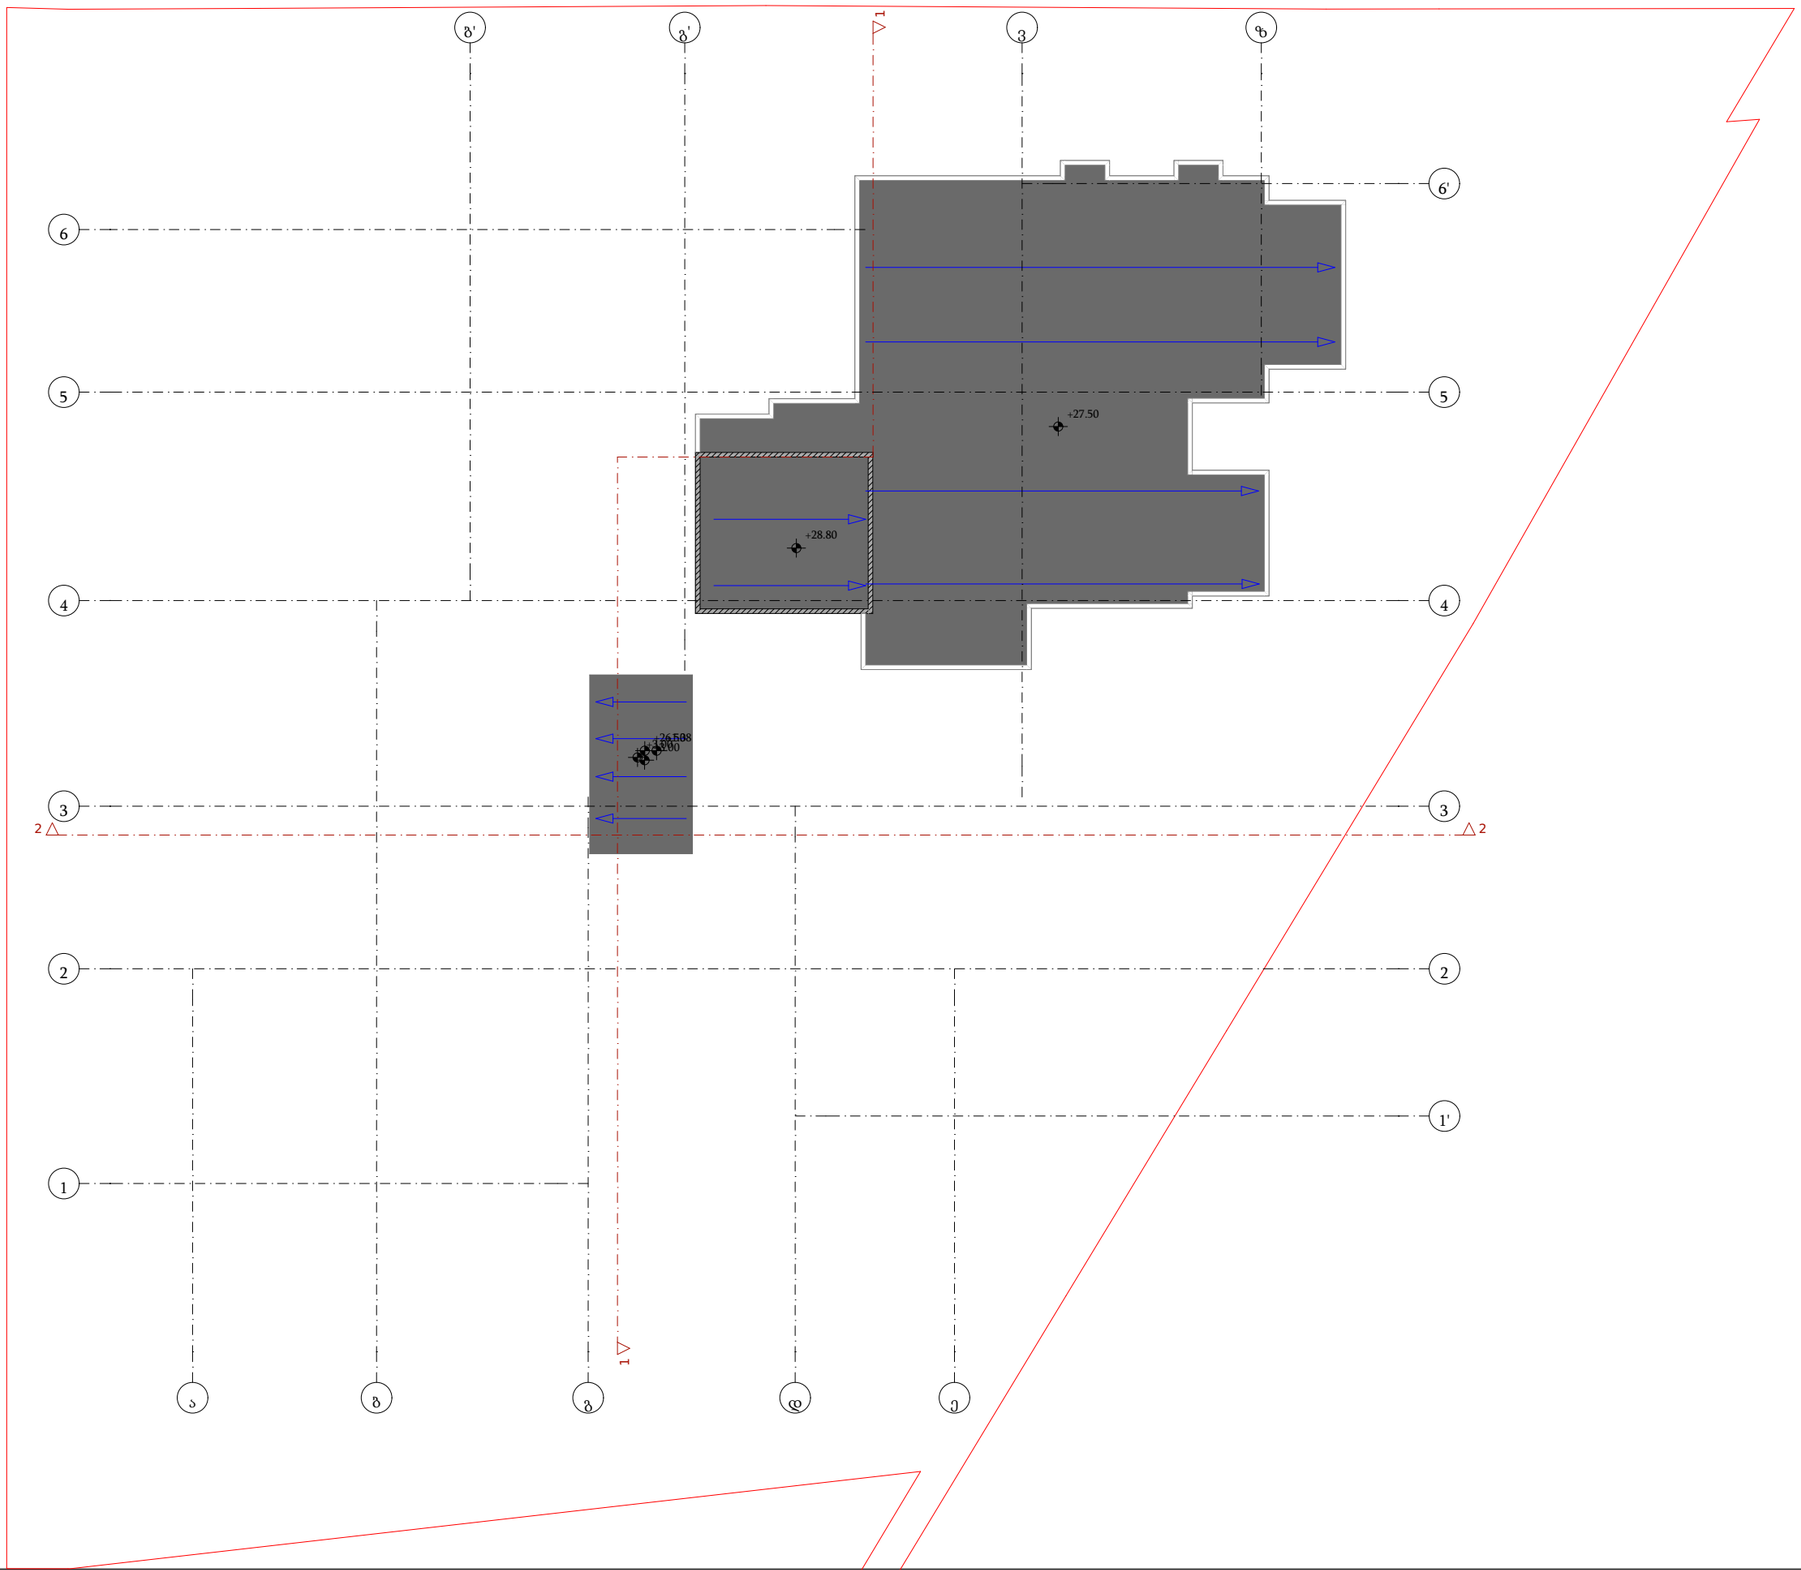

დამგეგმარებელი
DESIGNER IDENTIFICATION BLOCK

პროექტის დასახელება
PROJECT NAME
მრავალბინიანი საცხოვრებელი სახლი

დამკვეთი
CLIENT
შპს კრწანისი გრინ პარკი

პროექტის მისამართი
PROJECT ADDRESS
ქ.თბილისი კრწანისის ქუჩის ბოლოს

ს/კ 01.18.06.014.204

ეტაპი
STAGE
არქიტექტურული პროექტი

ნახაზის სათაური
TITLE

შენიშვნა:

ფორმატი	მასშტაბი	ფურცლის N
PAPER SIZE A3	SCALE 1:100	SHEET NO


არქიტექტორი
თენგიზ ესიავა

არქიტექტორი

კონსტრუქტორი

დაამუშავა

გეგმა -1 სართული

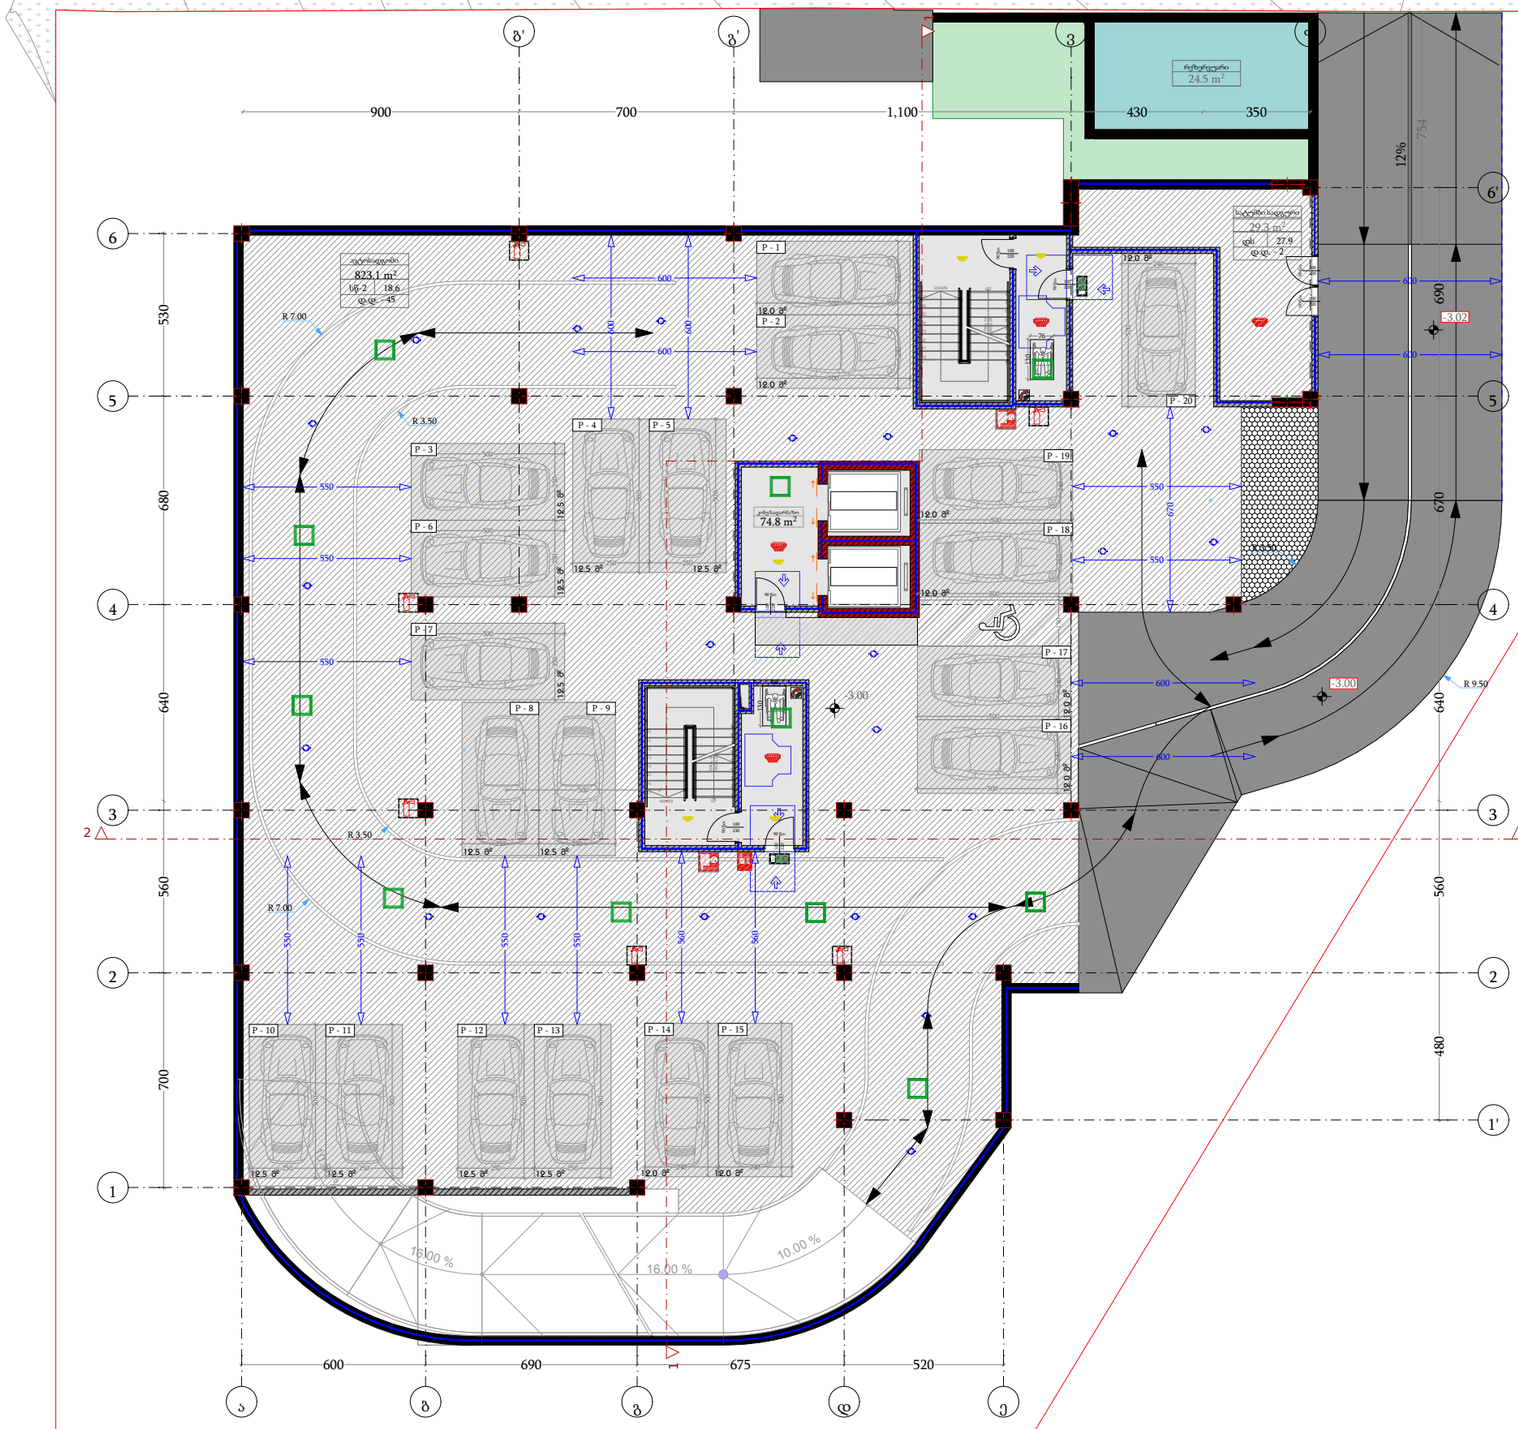

	სიმბოლოს ახსნა
	სახანძრო მილბასრი
	სახანძრო განყოფილებასთან კავშირის სისტემა
	სახანძრო-სამეშვეო სამანქანეს მილი ბამოსაყენებელი მილაბრთები - პირსანი
	ხელის ცეცხლმქრობი
	სახანძრო განგაშის ღილაკი
	ჯვარის ავტომატური ჯოგორძენი
	ჯვარზე მოსაკიდი მაქანები
	ავტომატები
	სახანძრო ხმოვანი განგაშის საკომანდისტიო სისტემა
	საევაკუაციო გასასვლის მანიშნებელი
	სასმელი წყლის ფონტანი
	ხელოვნური განათება
	ავარიული განათება
	საგანგებო კავშირი

დამგეგმარებელი
DESIGNER IDENTIFICATION BLOCK

პროექტის დასახელება
PROJECT NAME
მრავალბინიანი საცხოვრებელი სახლი

დამკვეთი
CLIENT
შპს კრწანისი გრინ პარკი

პროექტის მისამართი
PROJECT ADDRESS
ქ.თბილისი კრწანისის ქუჩის ბოლოს

ს/კ 01.18.06.014.204

ეტაპი
STAGE
არქიტექტურული პროექტი

ნახაზის სათაური
TITLE

შენიშვნა:

ფორმატი	მასშტაბი	ფურცლის N.
PAPER SIZE A3	SCALE 1:100	SHEET NO


არქიტექტორი
თენგიზ ესაია

არქიტექტორი


კონსტრუქტორი

დაამუშავა

გეგმა 0 სართული

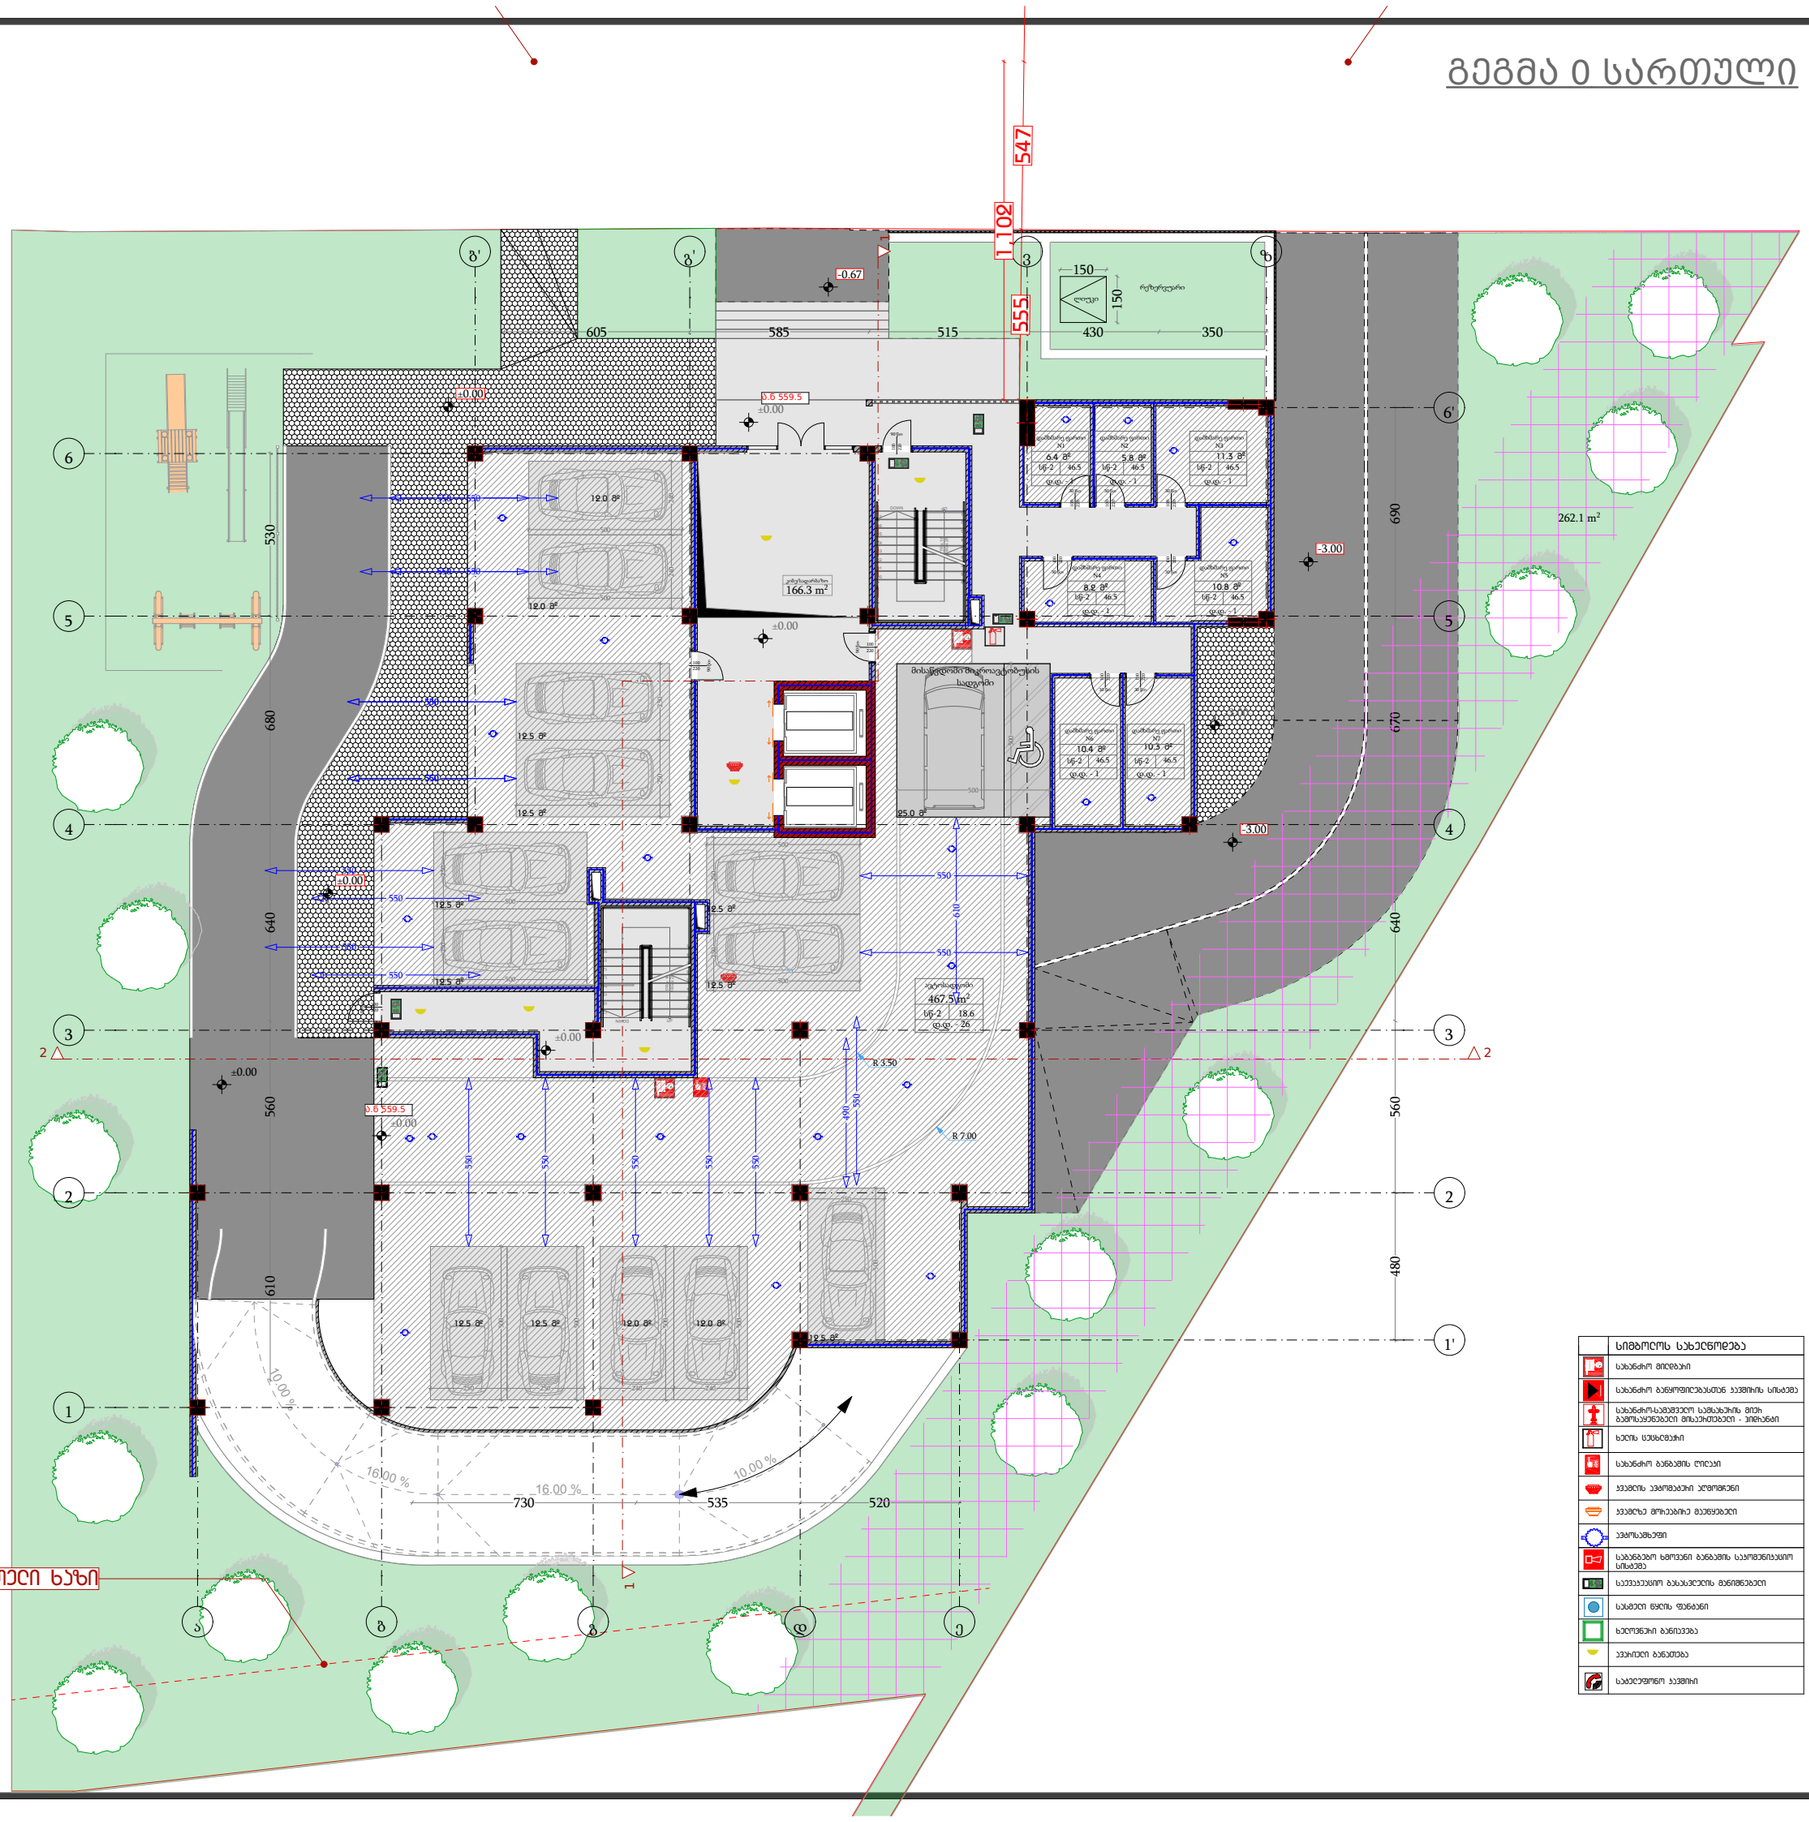
547
1,108
555
150
150
ღია
რეზერვუარი
430
350
585
515
605
-0.67
±0.00
Δ 0.00
Δ 0.00 559.5
166.3 m²
262.1 m²
530
680
640
560
610
690
670
480
-3.00
-3.00
-3.00
±0.00
±0.00
±0

გეგმა 1 სართული

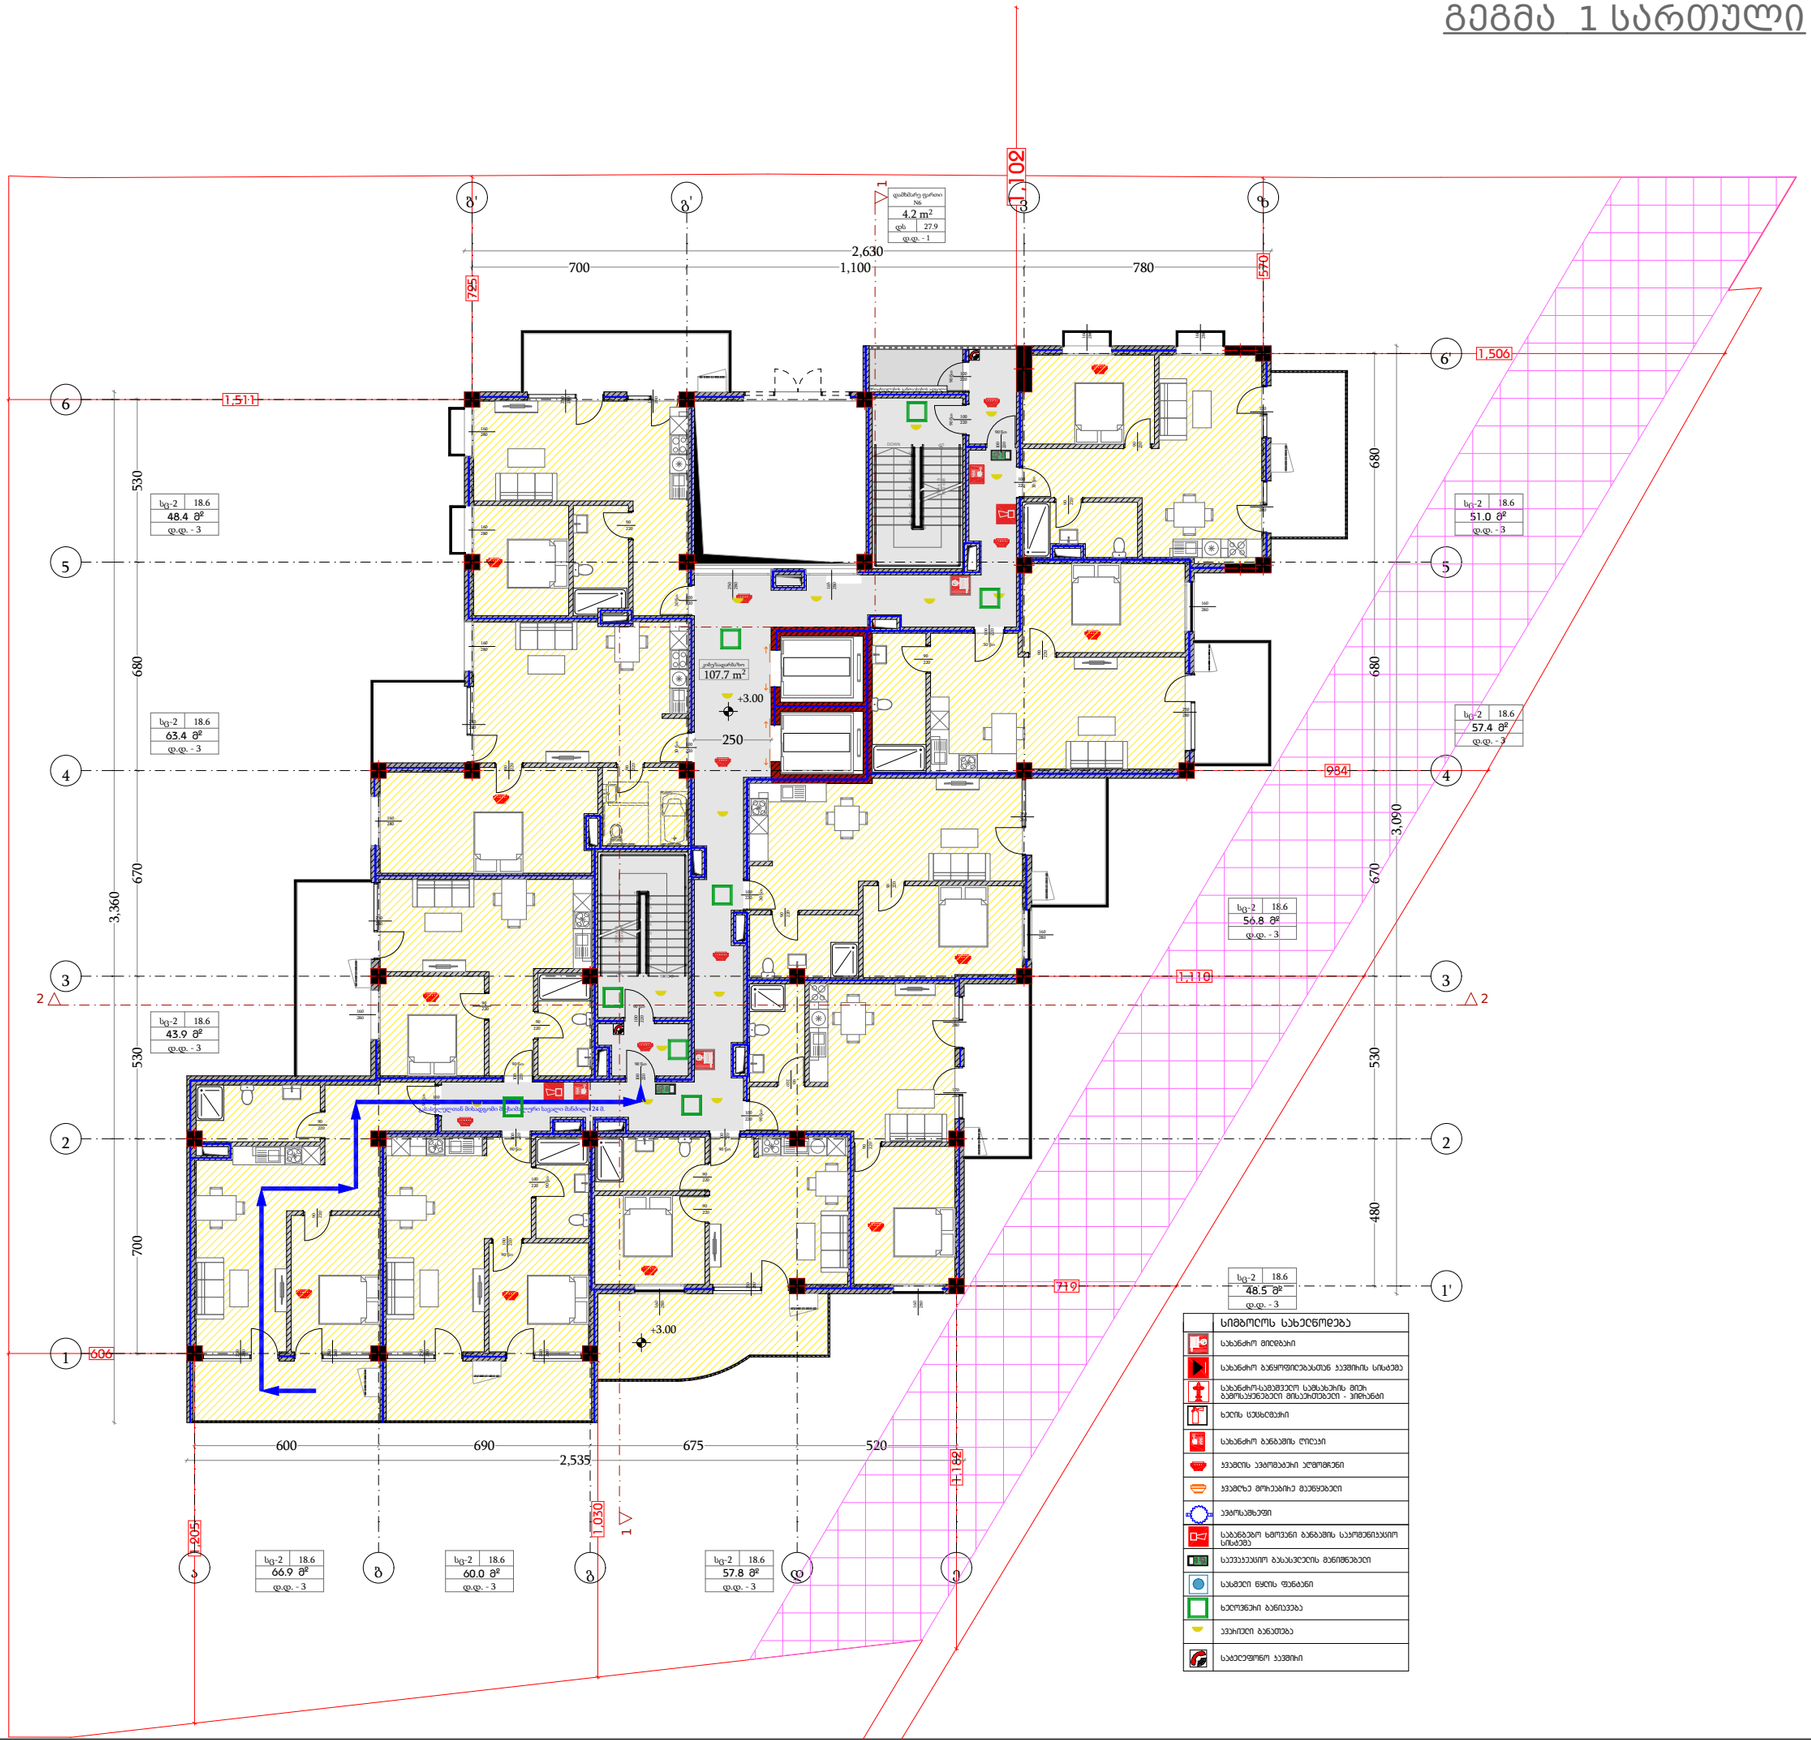

დამგეგმარებელი
DESIGNER IDENTIFICATION BLOCK

პროექტის დასახელება
PROJECT NAME
მრავალბინიანი საცხოვრებელი სახლი

დამკვეთი
CLIENT
შპს კრწანისი გრინ პარკი

პროექტის მისამართი
PROJECT ADDRESS
ქ.თბილისი კრწანისის ქუჩის ბოლოს

ს/კ 01.18.06.014.204

ეტაპი
STAGE
არქიტექტურული პროექტი

ნახაზის სათაური
TITLE

შენიშვნა:

ფორმატი	მასშტაბი	ფურცლის N.
PAPER SIZE	SCALE	SHEET NO
A3	1:100	


არქიტექტორი
თენგიზ ესიავა

არქიტექტორი

კონსტრუქტორი

დაამუშავა

გეგმა 2 სართული

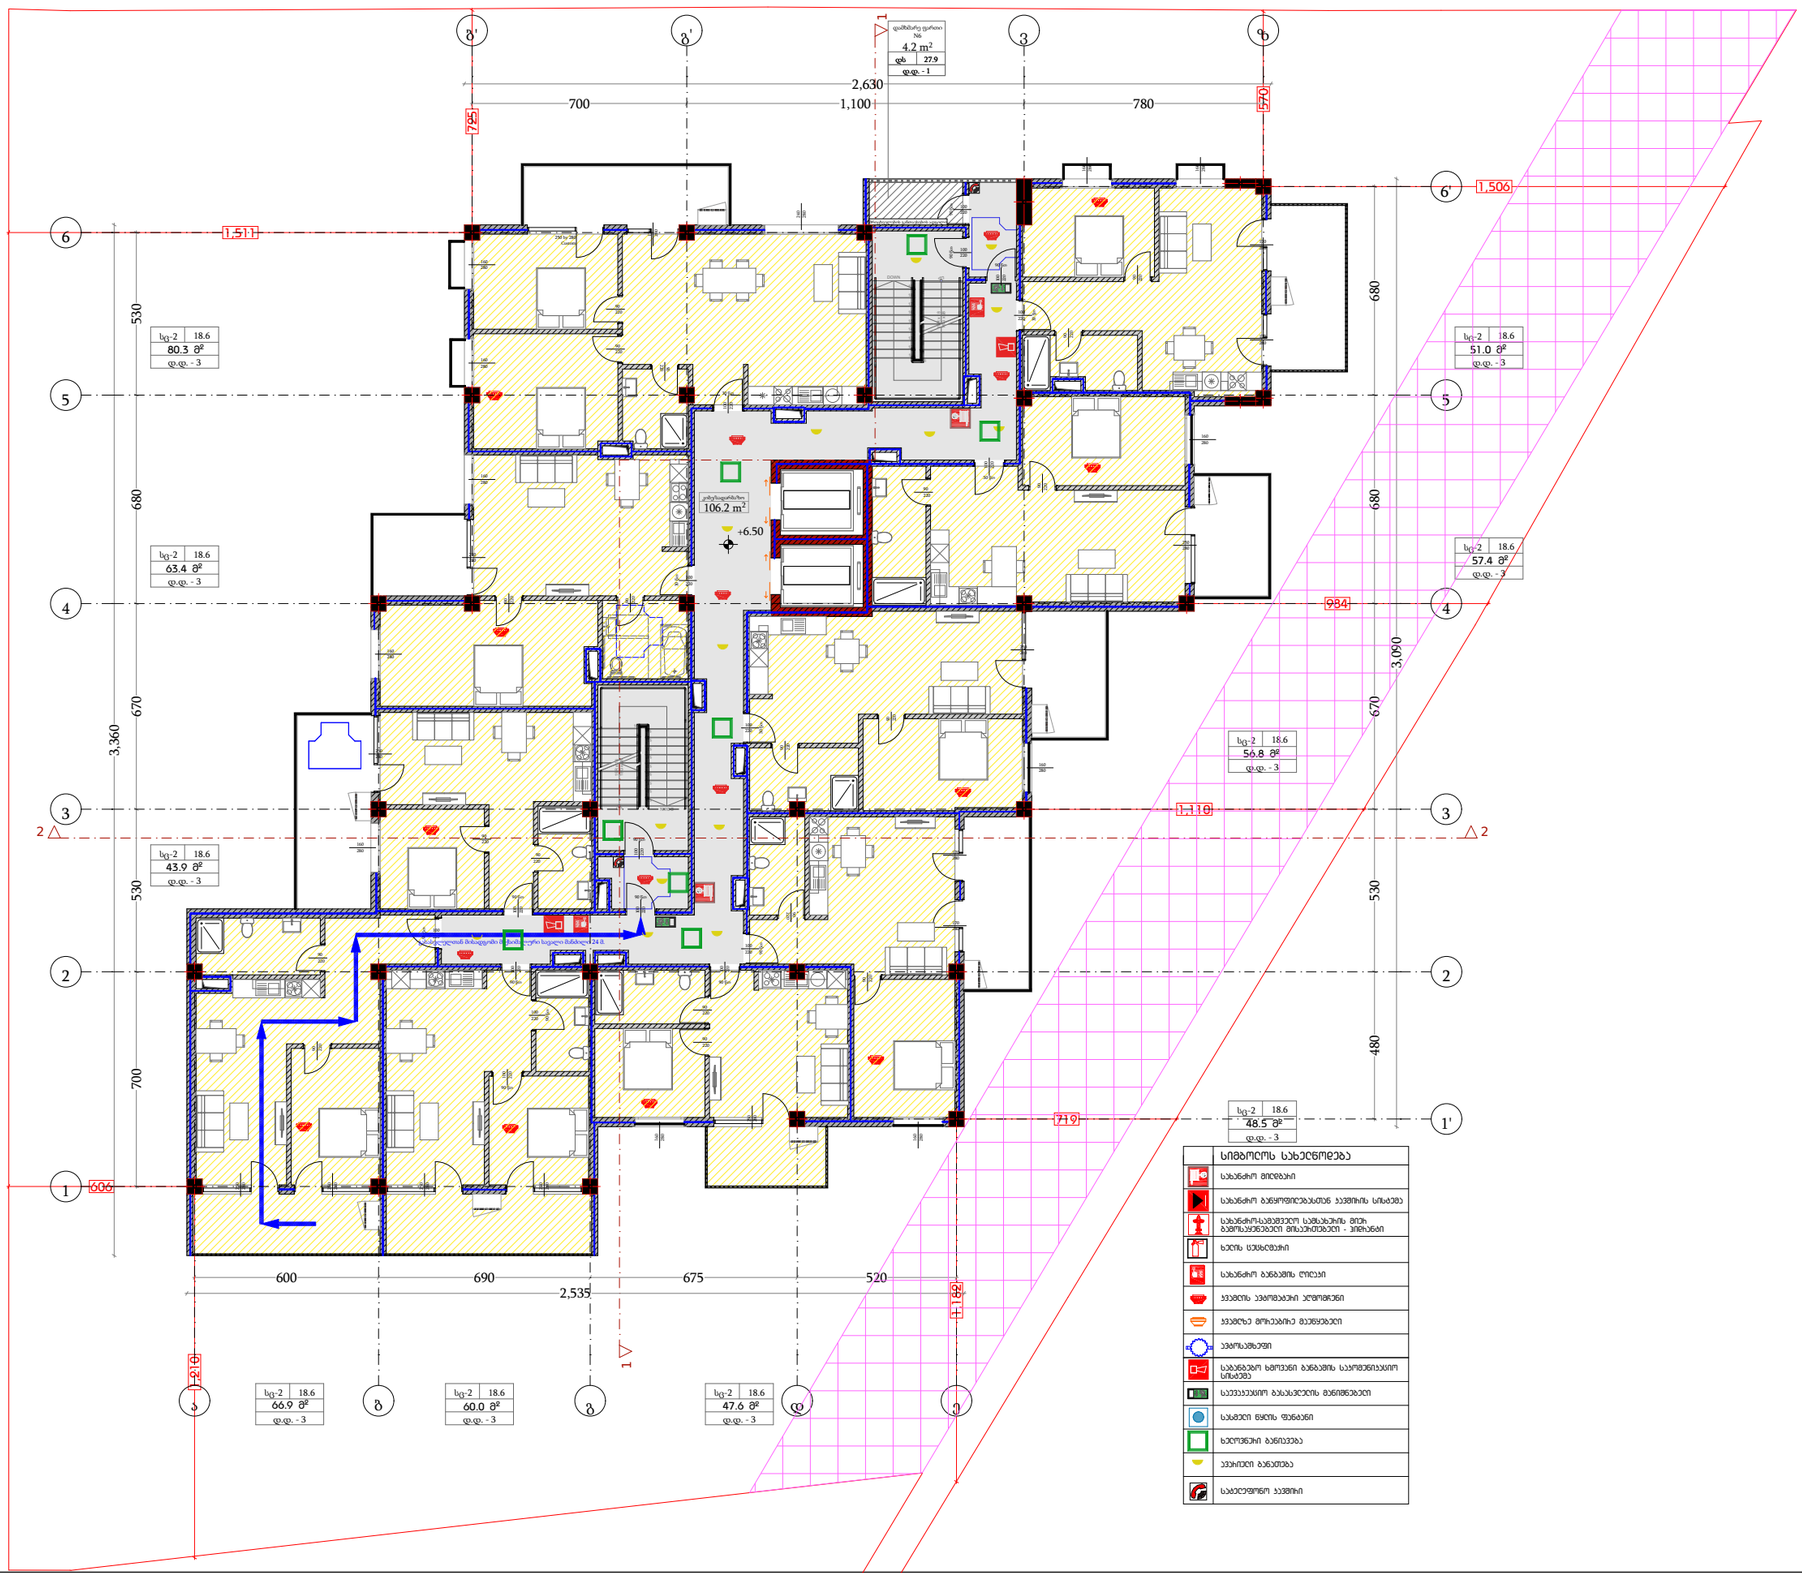

დამგეგმარებელი
DESIGNER IDENTIFICATION BLOCK

პროექტის დასახელება
PROJECT NAME

მრავალბინიანი საცხოვრებელი სახლი

დამკვეთი
CLIENT
შპს კრწანისი გრინ პარკი

პროექტის მისამართი
PROJECT ADDRESS
ქ.თბილისი კრწანისის ქუჩის ბოლოს

ს/კ 01.18.06.014.204

ეტაპი
STAGE
არქიტექტურული პროექტი

ნახაზის სათაური
TITLE

შენიშვნა:

ფორმატი	მასშტაბი	ფურცლის N.
PAPER SIZE	SCALE	SHEET NO
A3	1:100	


არქიტექტორი
თენგიზ ასიავა

არქიტექტორი

კონსტრუქტორი

დაამუშავა

გეგმა 3 სართული

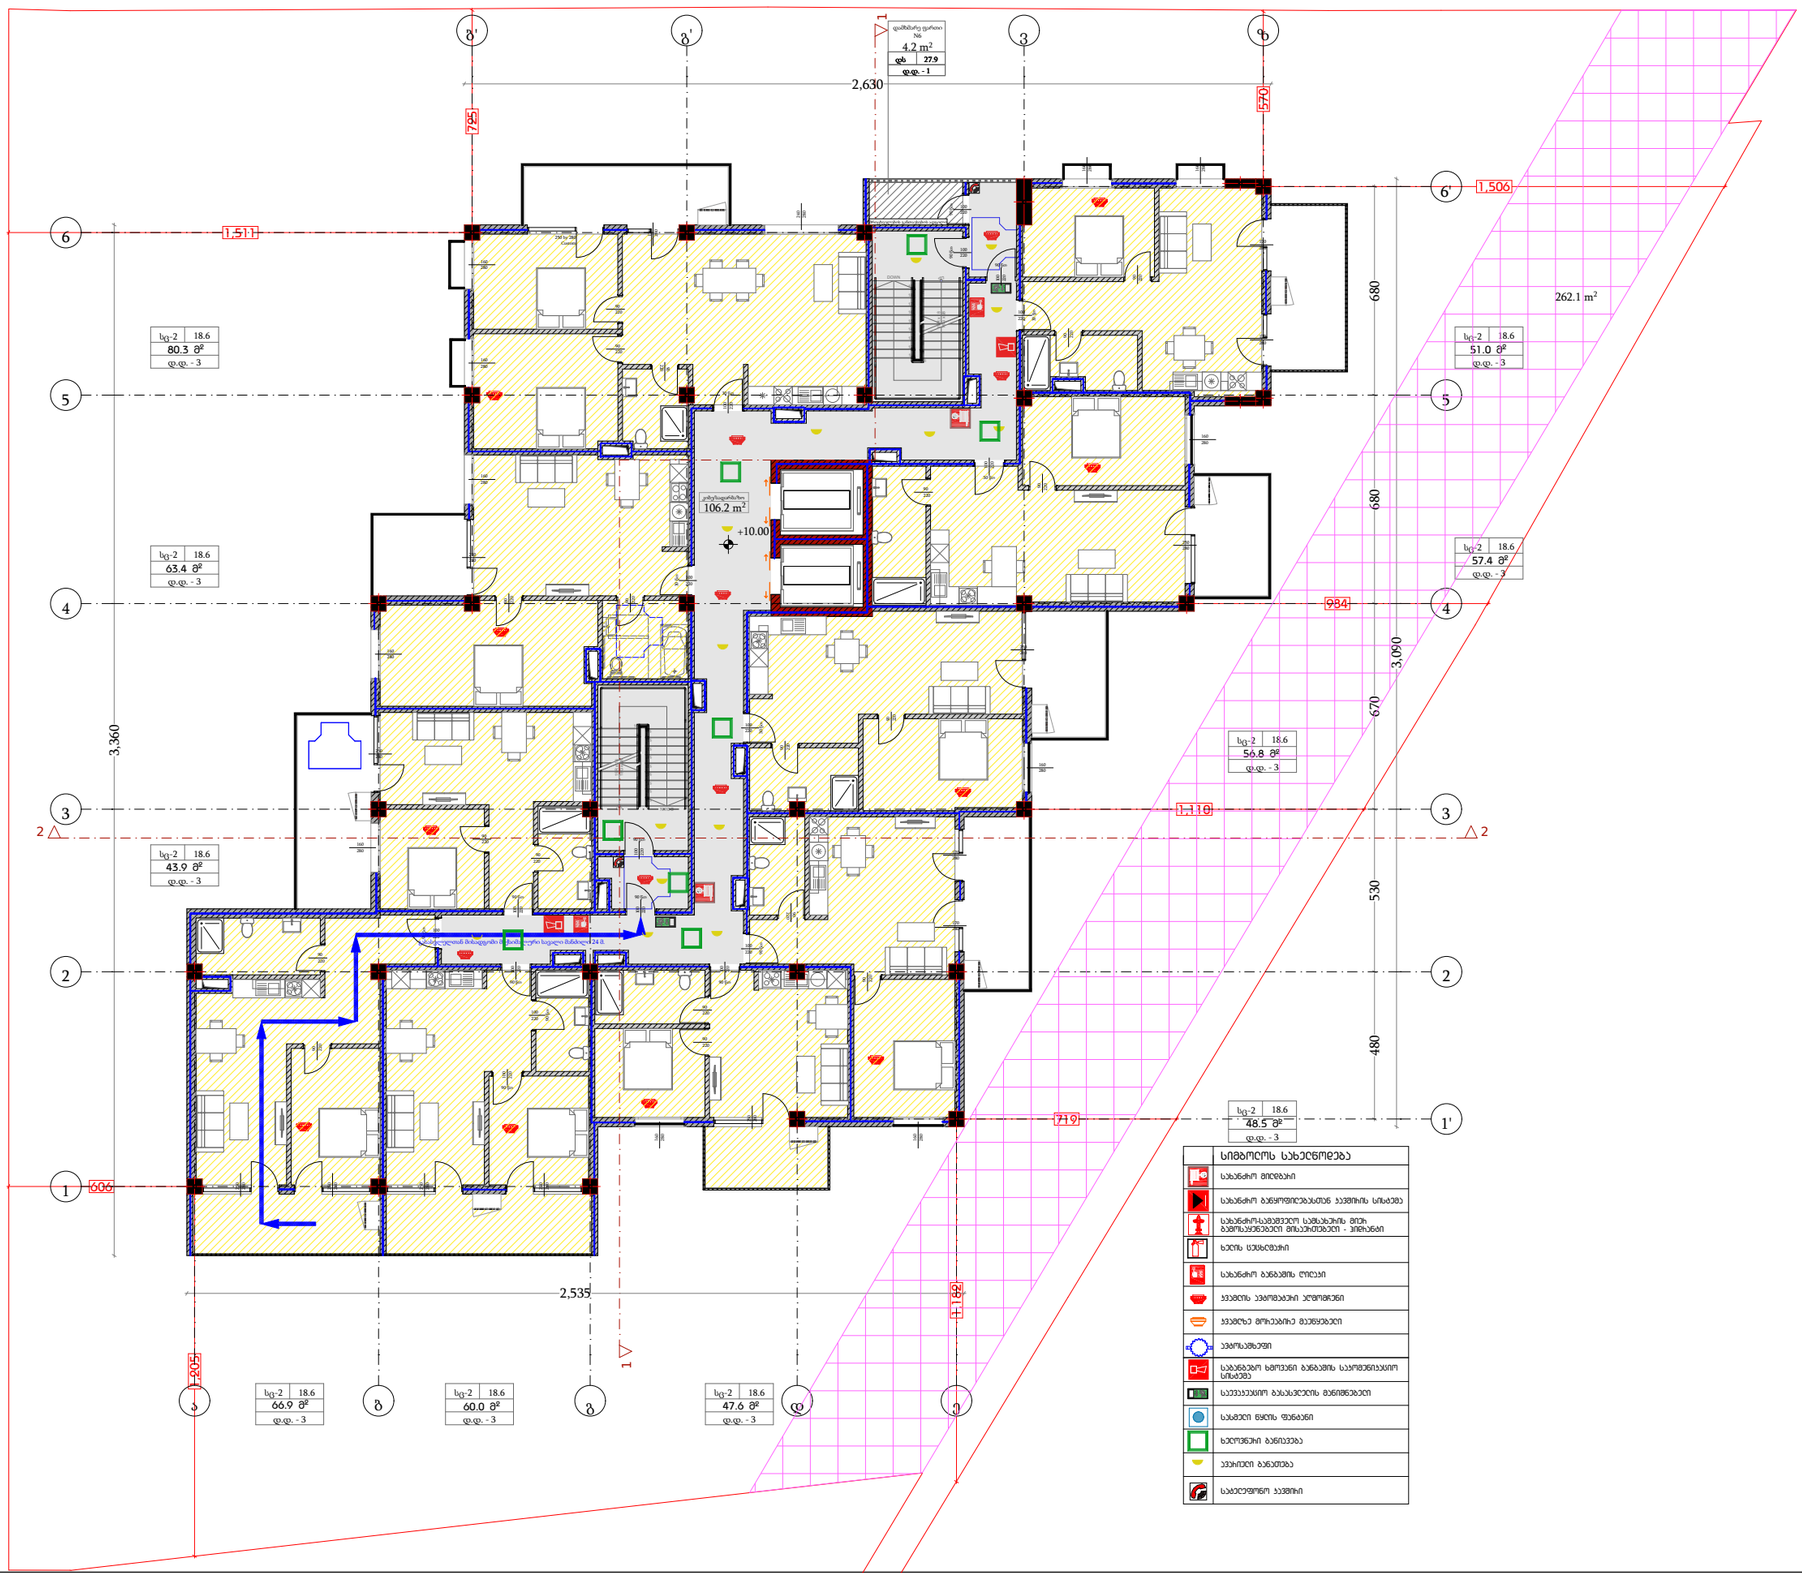

დამგეგმარებელი
DESIGNER IDENTIFICATION BLOCK

პროექტის დასახელება
PROJECT NAME
მრავალბინიანი საცხოვრებელი სახლი

დამკვეთი
CLIENT
შპს კრწანისი გრინ პარკი

პროექტის მისამართი
PROJECT ADDRESS
ქ.თბილისი კრწანისის ქუჩის ბოლოს

ს/კ 01.18.06.014.204

ეტაპი
STAGE
არქიტექტურული პროექტი

ნახაზის სათაური
TITLE

შენიშვნა:

ფორმატი	მასშტაბი	ფურცლის N
PAPER SIZE	SCALE	SHEET NO
A3	1:100	


არქიტექტორი
თენგიზ ასიავა

არქიტექტორი

კონსტრუქტორი

დაამუშავა

გეგმა 4 სართული

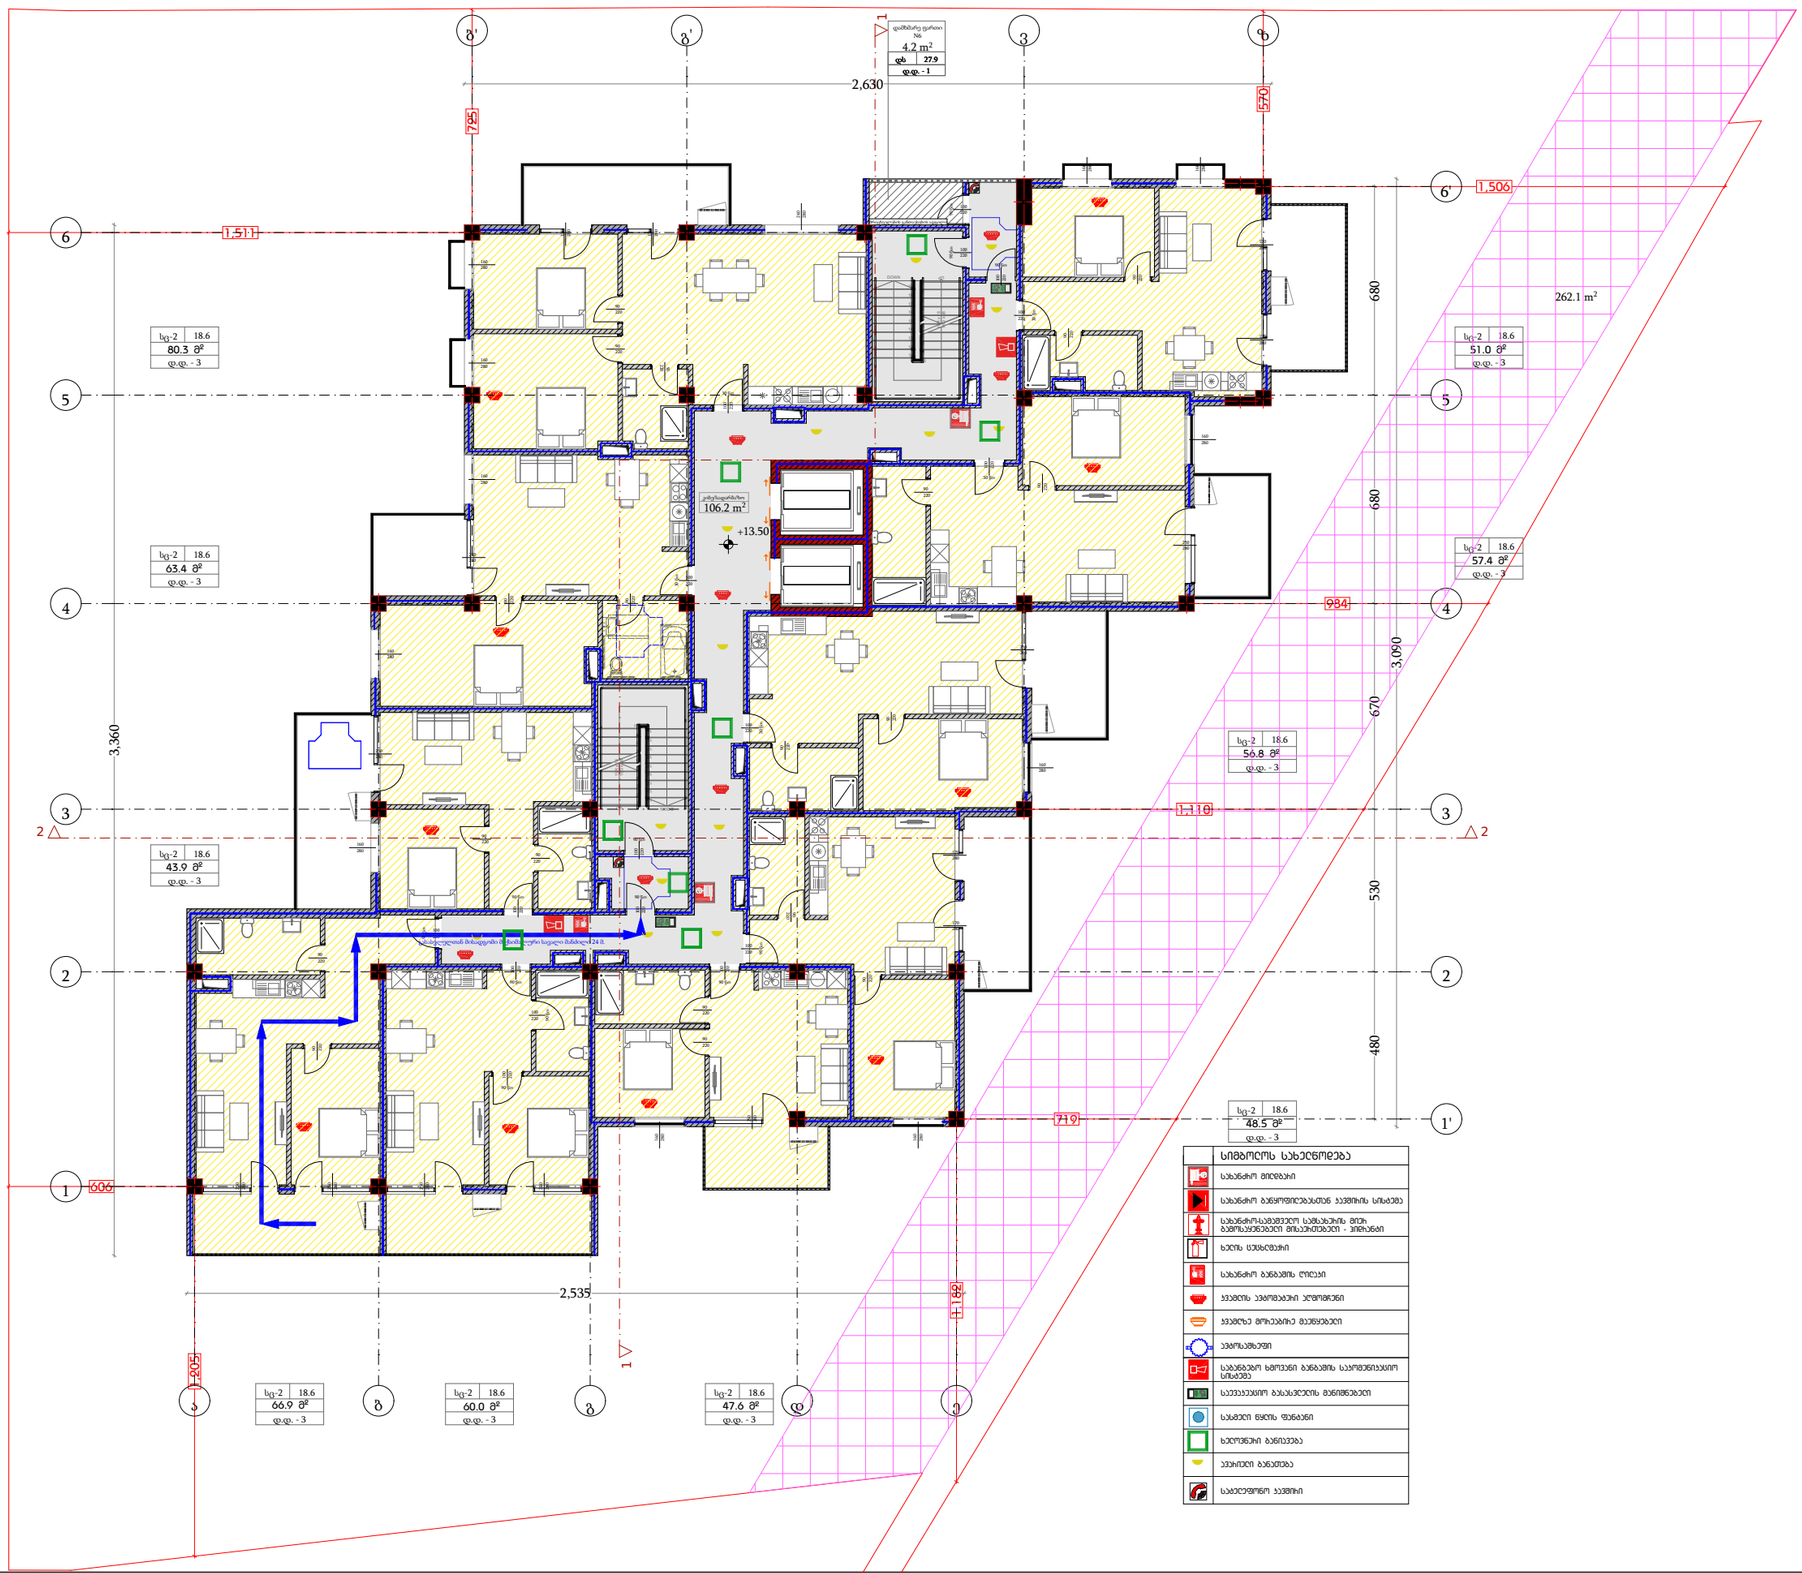

დამგეგმარებელი
DESIGNER IDENTIFICATION BLOCK

პროექტის დასახელება
PROJECT NAME
მრავალბინიანი საცხოვრებელი სახლი

დამკვეთი
CLIENT
შპს კრწანისი გრინ პარკი

პროექტის მისამართი
PROJECT ADDRESS
ქ.თბილისი კრწანისის ქუჩის ბოლოს

ს/კ 01.18.06.014.204

ეტაპი
STAGE
არქიტექტურული პროექტი

ნახაზის სათაური
TITLE

შენიშვნა:

ფორმატი	მასშტაბი	ფურცლის N
PAPER SIZE	SCALE	SHEET NO
A3	1:100	


არქიტექტორი
თენგიზ ასიავა

არქიტექტორი

კონსტრუქტორი

დაამუშავა

გეგმა 5 სართული

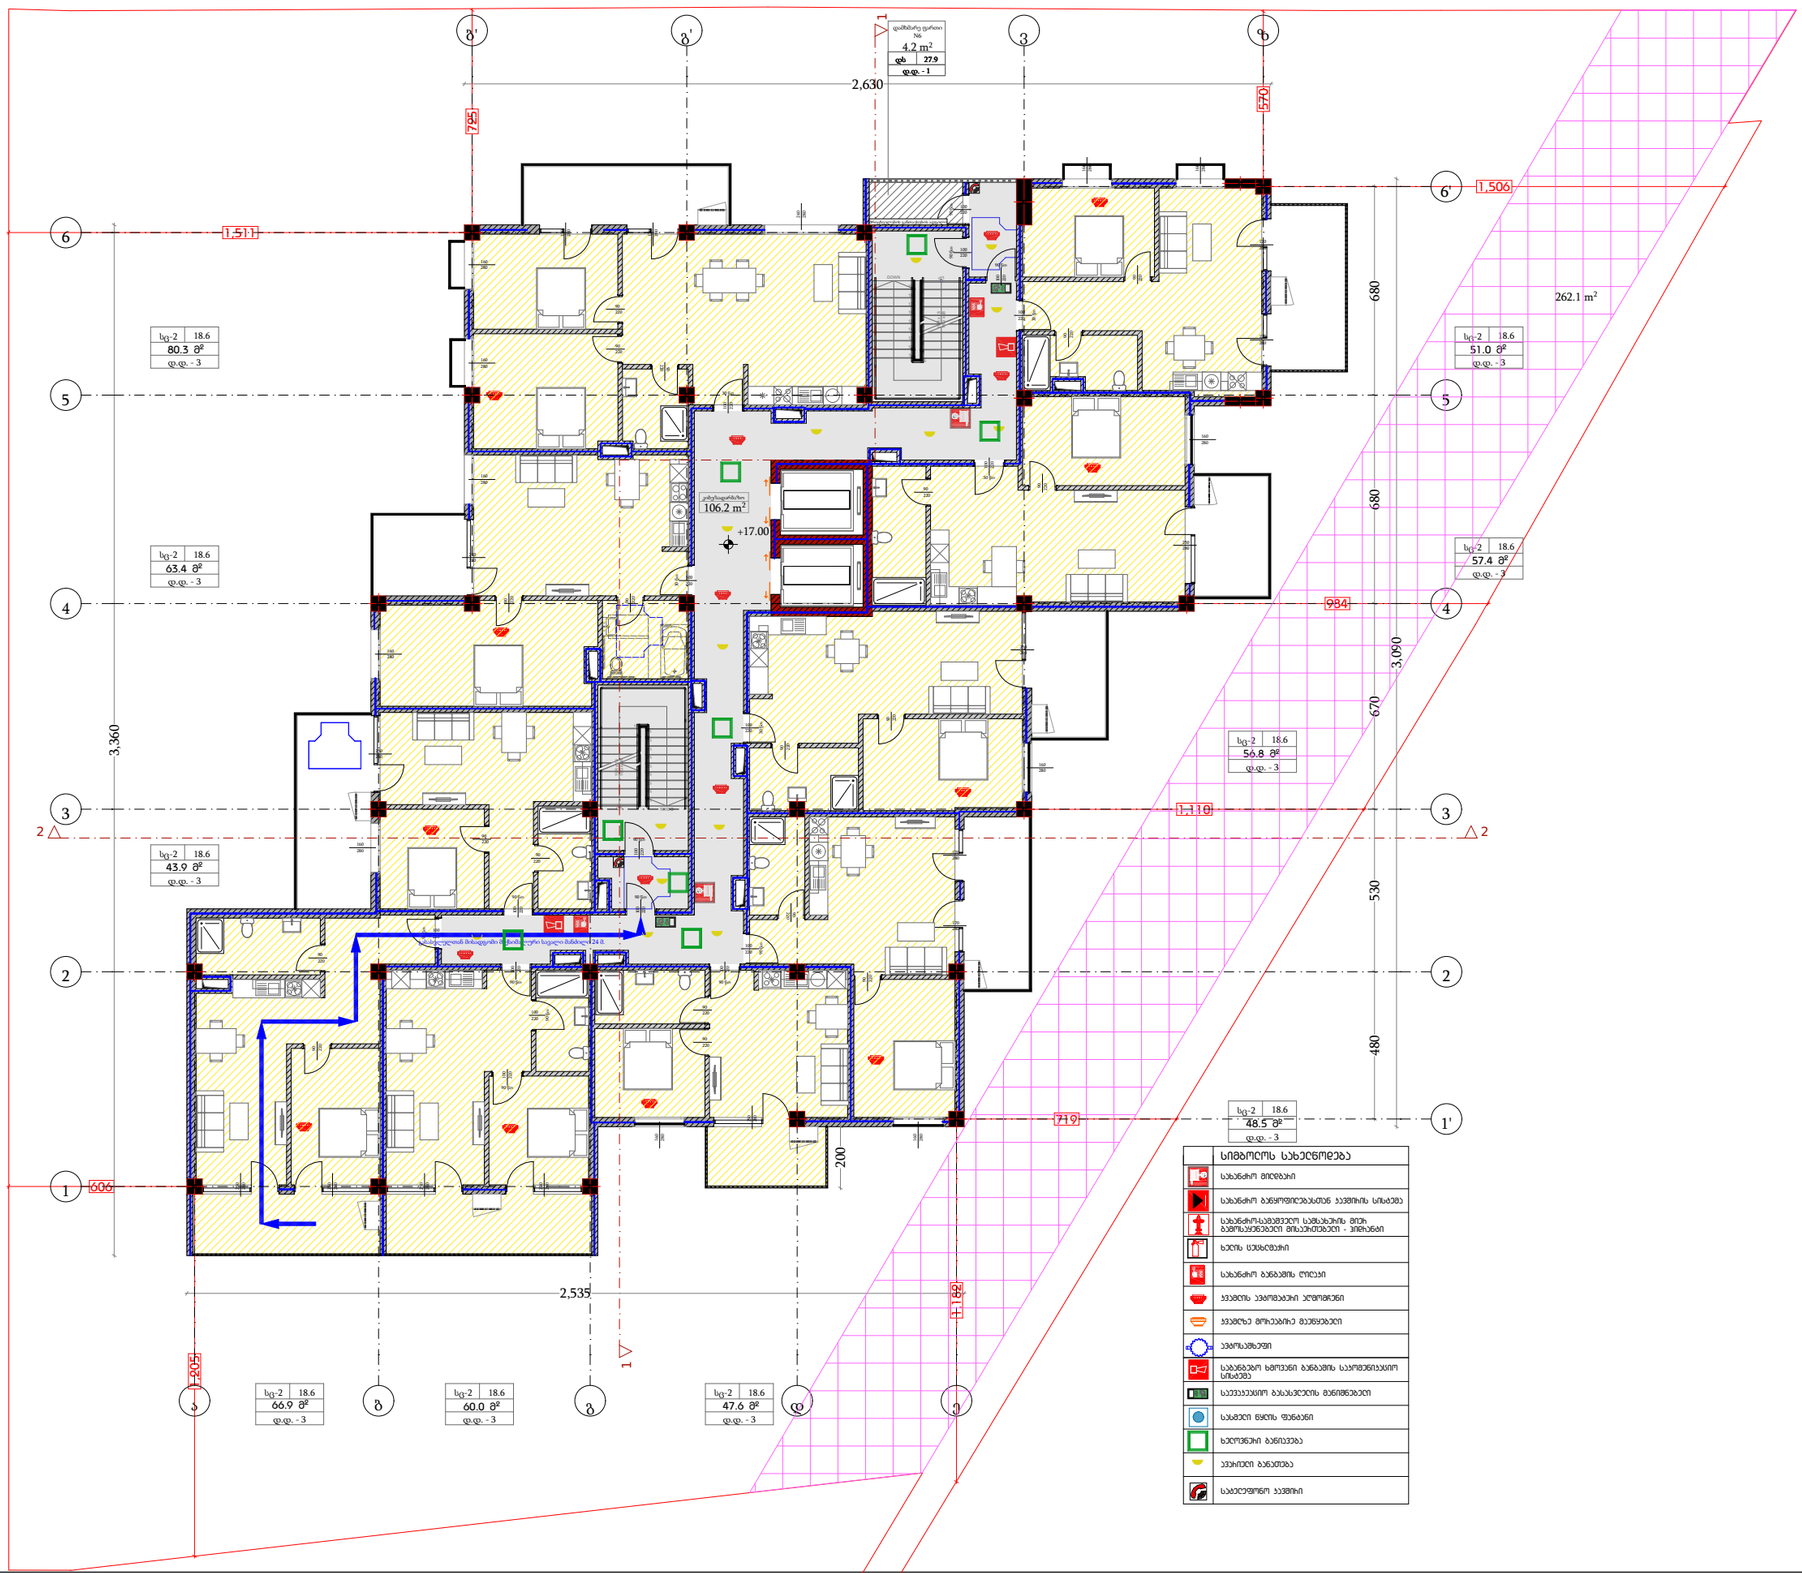

დამგეგმარებელი
DESIGNER IDENTIFICATION BLOCK

პროექტის დასახელება
PROJECT NAME
მრავალბინიანი საცხოვრებელი სახლი

დამკვეთი
CLIENT
შპს კრწანისი გრინ პარკი

პროექტის მისამართი
PROJECT ADDRESS
ქ.თბილისი კრწანისის ქუჩის ბოლოს

ს/კ 01.18.06.014.204

ეტაპი
STAGE
არქიტექტურული პროექტი

ნახაზის სათაური
TITLE

შენიშვნა:

ფორმატი	მასშტაბი	ფურცლის N
PAPER SIZE	SCALE	SHEET NO
A3	1:100	


არქიტექტორი
თენგიზ ასიავა

არქიტექტორი

კონსტრუქტორი


დაამუშავა

გეგმა 6 სართული

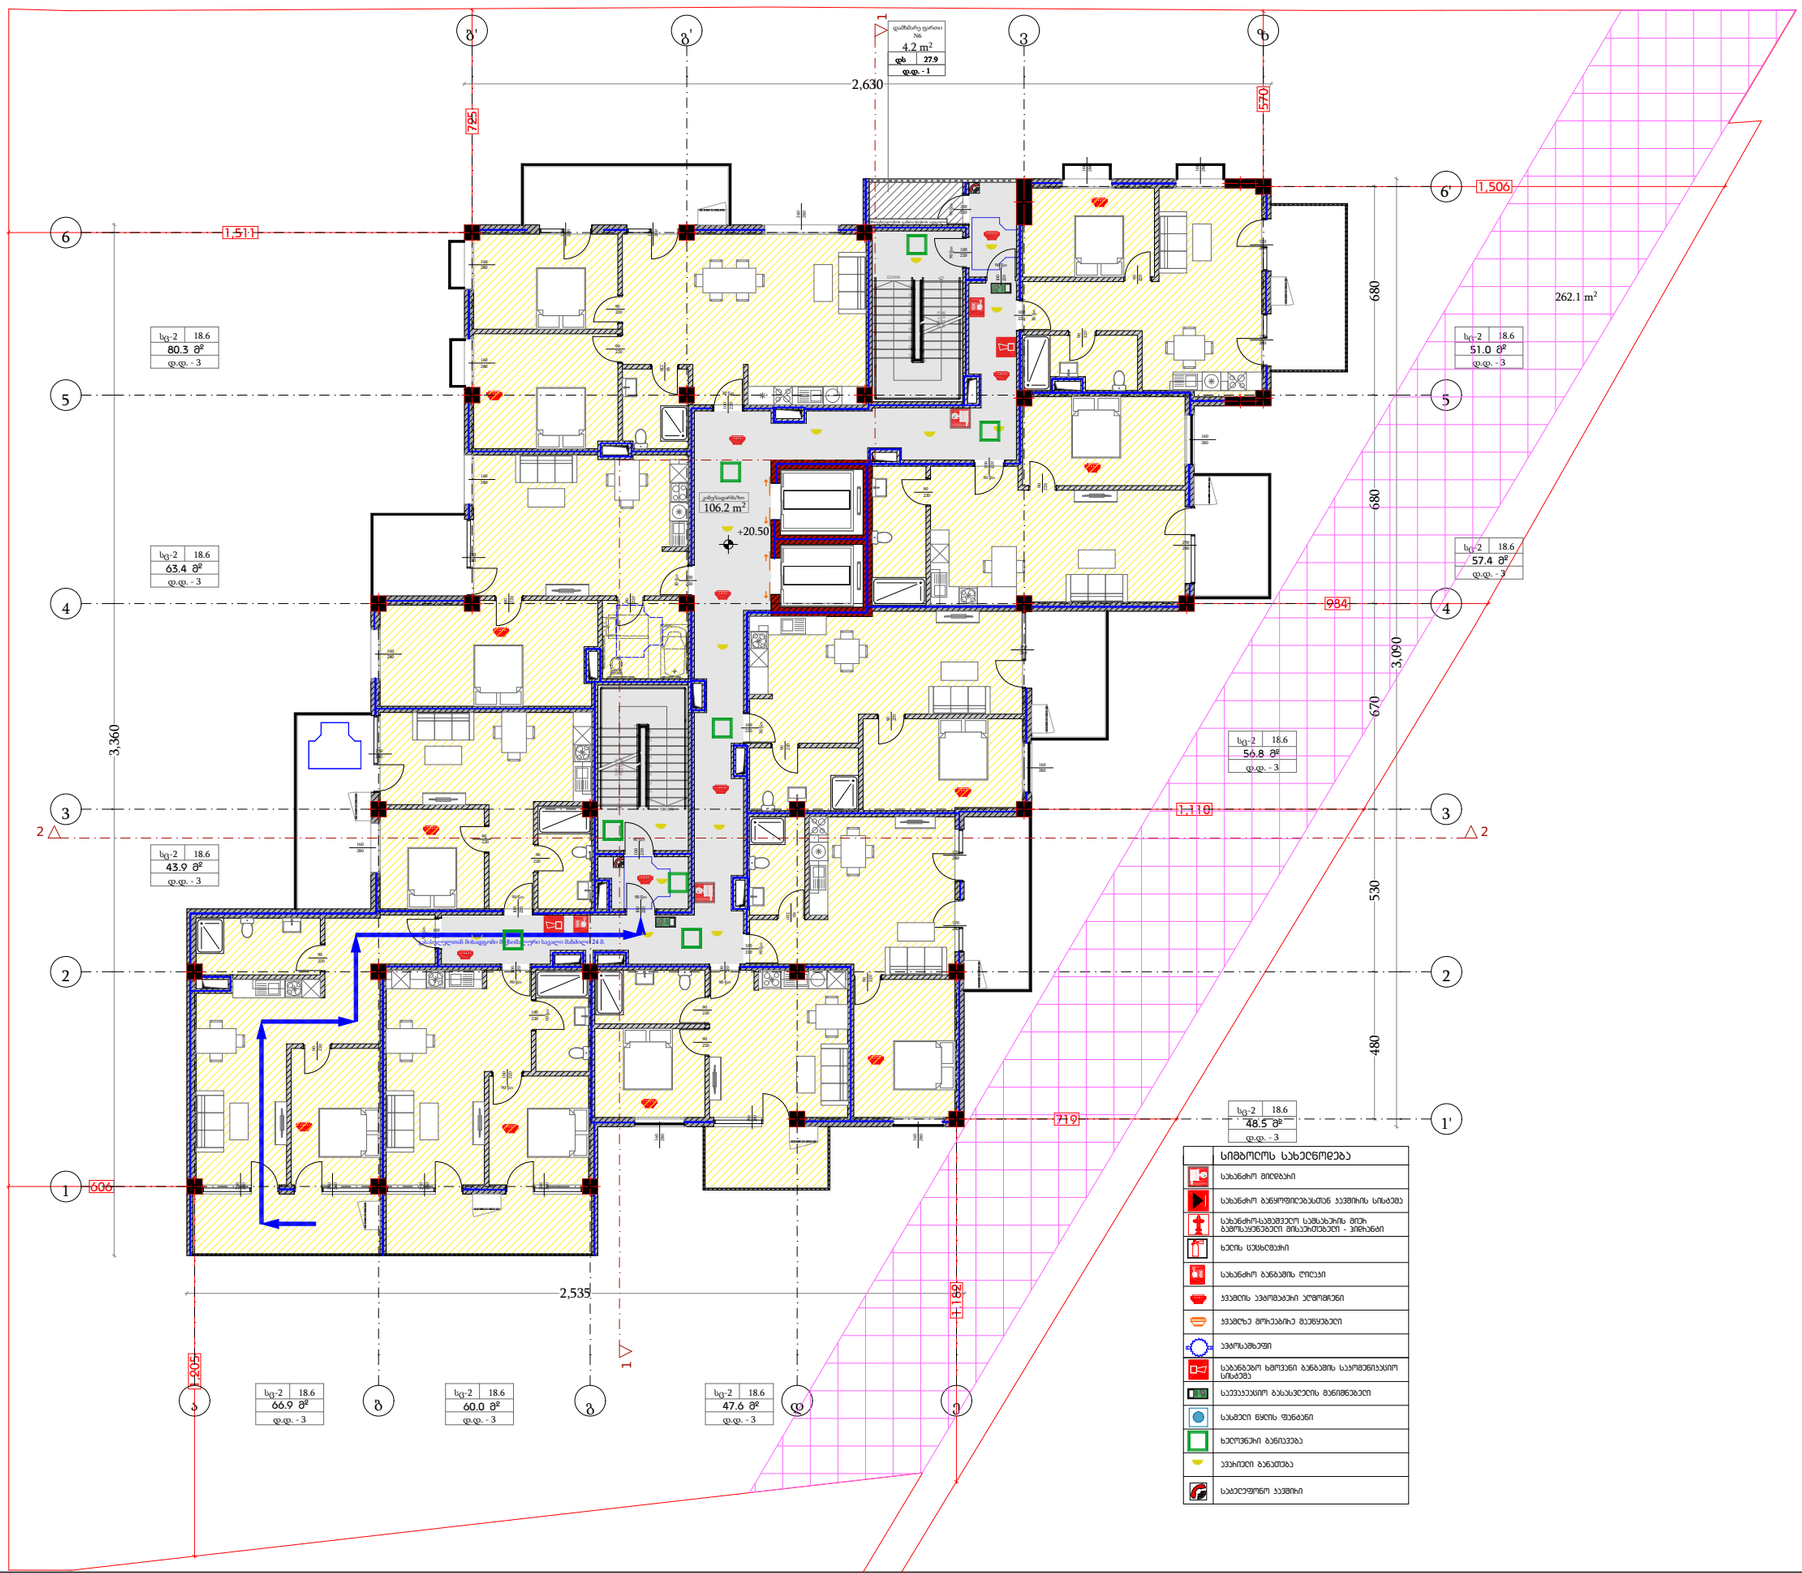

დამგეგმარებელი	DESIGNER IDENTIFICATION BLOCK
პროექტის დასახელება	PROJECT NAME
	მრავალბინიანი საცხოვრებელი სახლი
დამკვეთი	CLIENT
	შპს კრწანისი გრინ პარკი
პროექტის მისამართი	PROJECT ADDRESS
	ქ.თბილისი კრწანისის ქუჩის ბოლოს
	ს/კ 01.18.06.014.204
ეტაპი	STAGE
	არქიტექტურული პროექტი
ნახაზის სათაური	TITLE
შენიშვნა:	
ფორმატი / PAPER SIZE	A3
მასშტაბი / SCALE	1:100
ფურცლის N / SHEET NO	
არქიტექტორი	თენგიზ ასიავა
არქიტექტორი	
კონსტრუქტორი	
დაამუშავა	

გეგმა 7 სართული

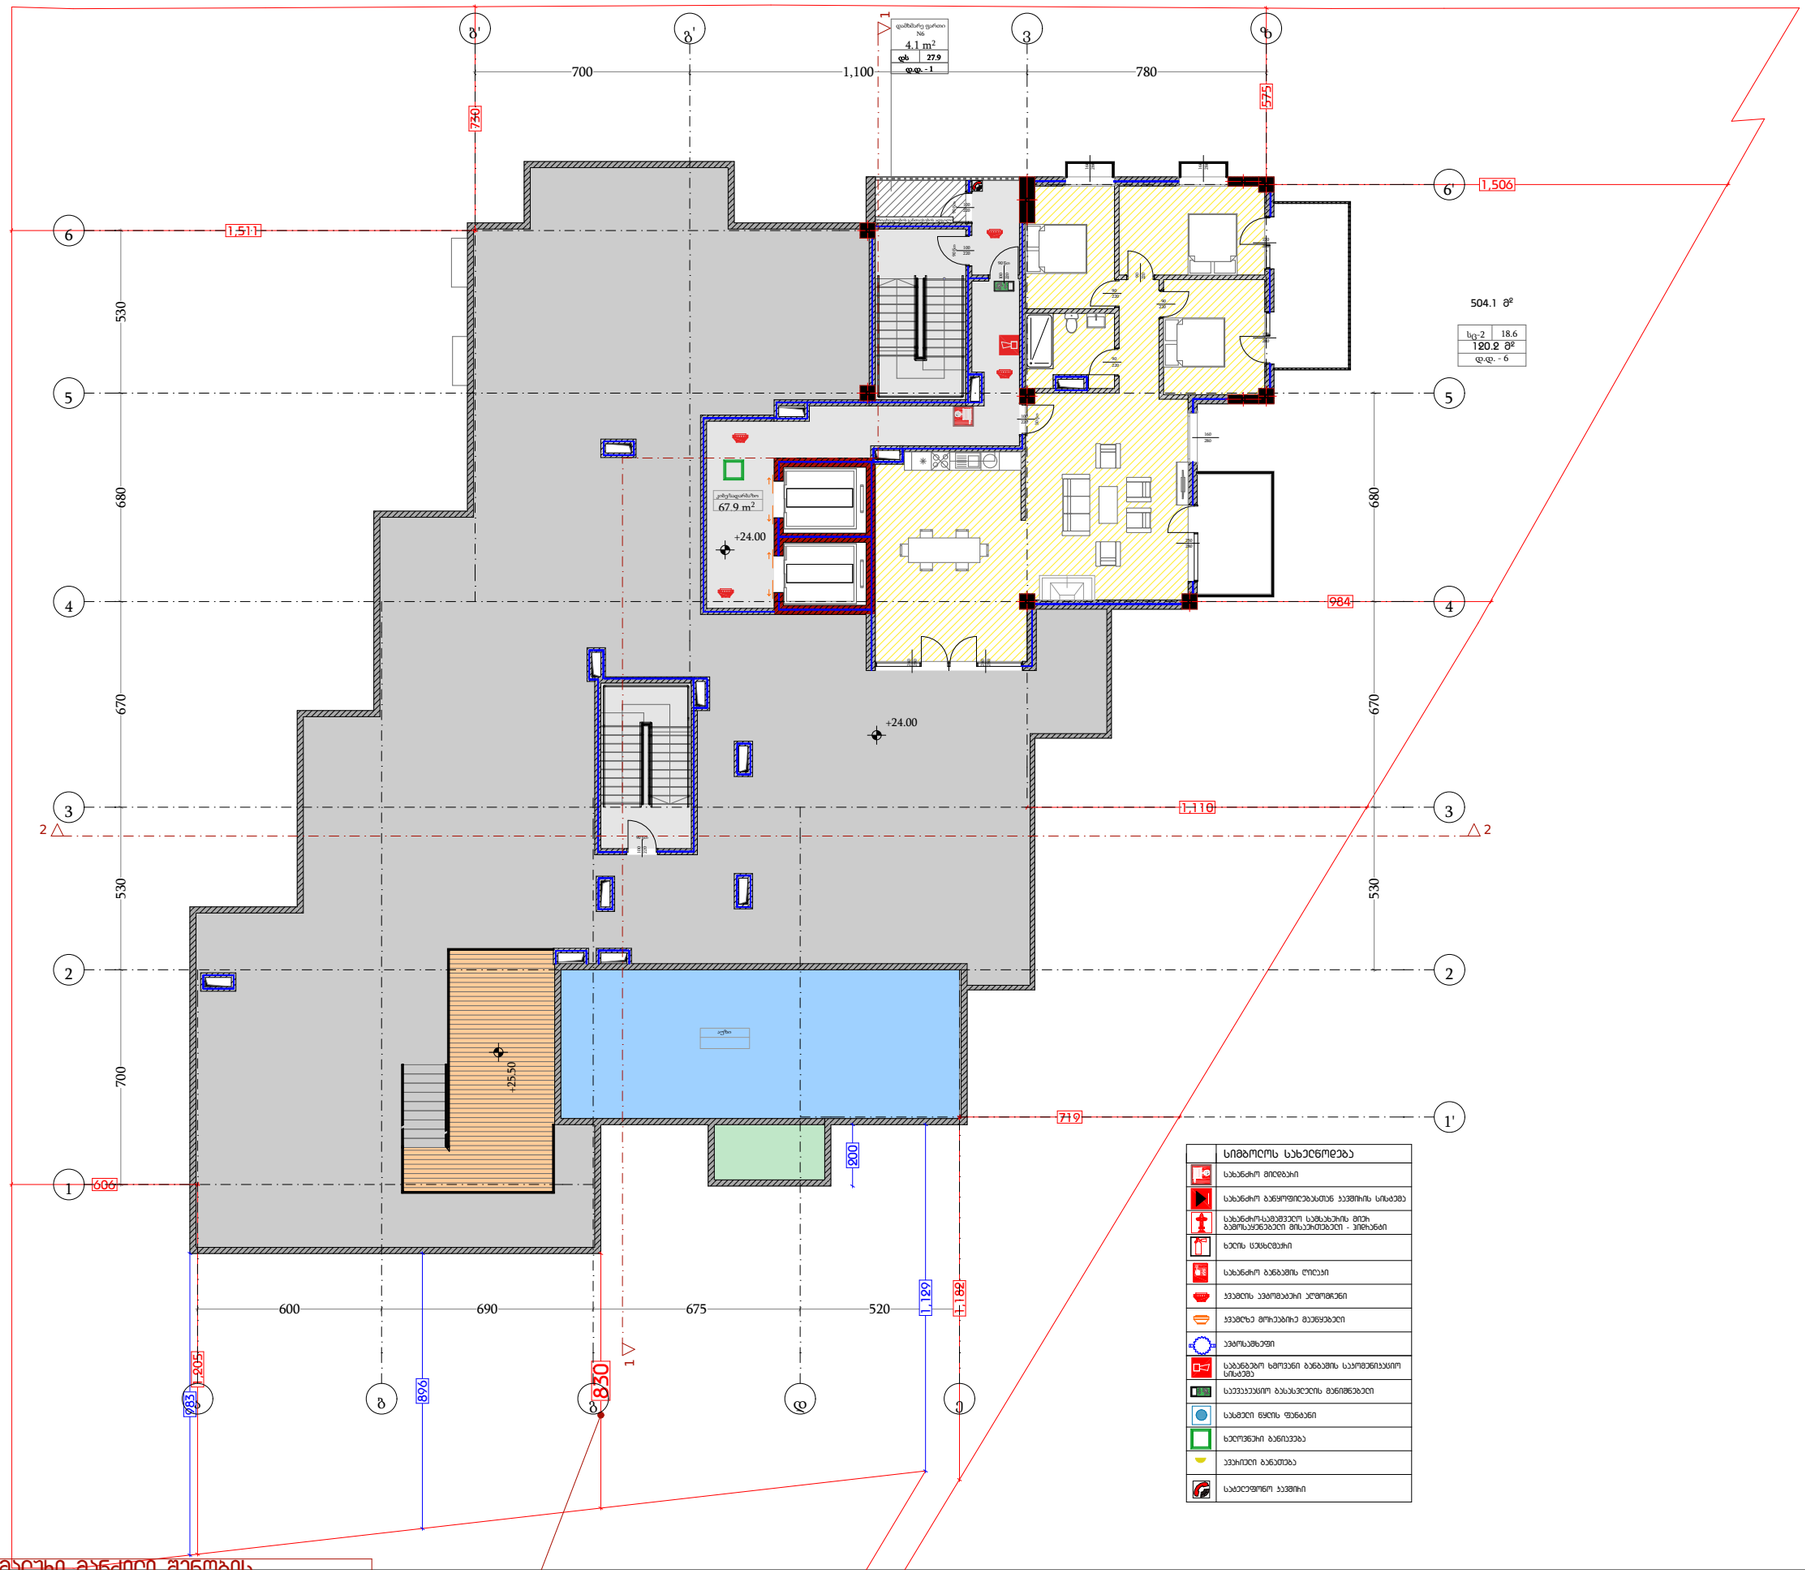

	სიმბოლოს სახელწოდება
	სახანძრო მილბაქი
	სახანძრო განყოფილებასთან კავშირის სისტემა
	სახანძრო-სამეშვეო სამსახურის მილი გამწოვებით
	ხელის სშახლები
	სახანძრო განგაშის ღილაკი
	ჯაშის ავტომატური ულმობელი
	ჯაშზე მოსაკიდი მაკრები
	ავტომანქანები
	სანგრძალი ხმოვანი განგაშის საკომუნიკაციო სისტემა
	საევაკუაციო განათების მანიშნებელი
	სასმელი წყლის ფონტანი
	ხელოვნური განათება
	ავტოლიფი განათება
	სახელეფონო კავშირი

მინიმალური განძრევი შენობის საკანალიზაციო ჩაღრმავებიდან ნიშნული ჰა3ა3ელ