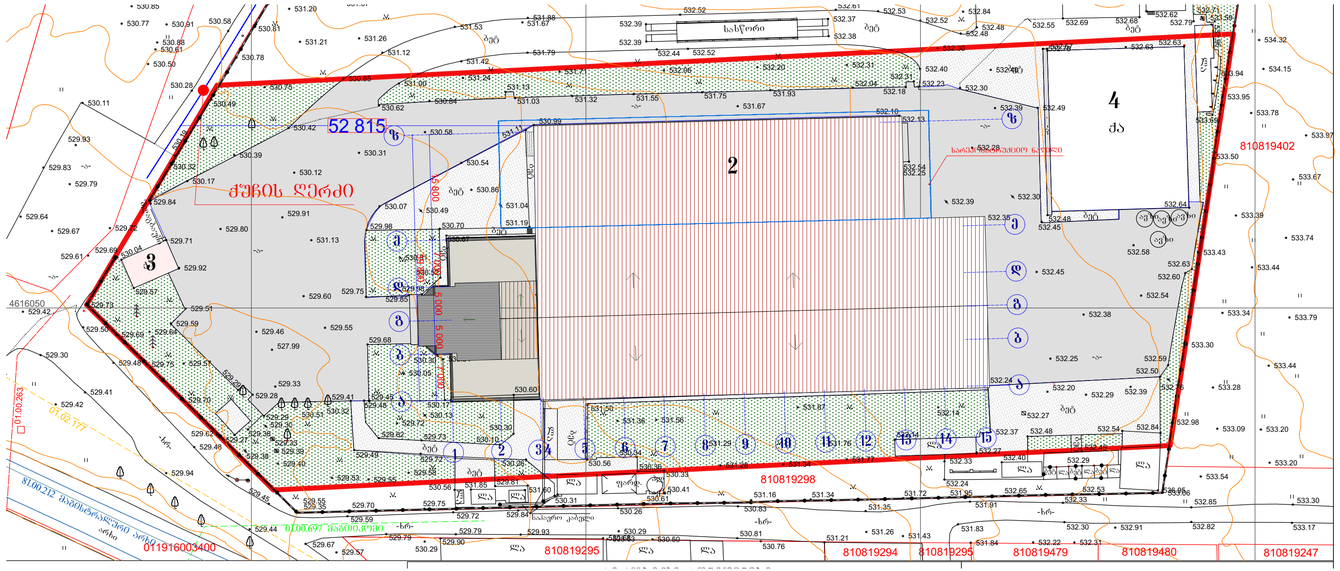

პერიმეტრი აღნიშვნები

1. საძაღლასტრო საზღვარი
2. ჭუჩის ღერძი

სხვები H=L/Y=52.8/0.25=211.2

დასაშვები სიმაღლე 211.2

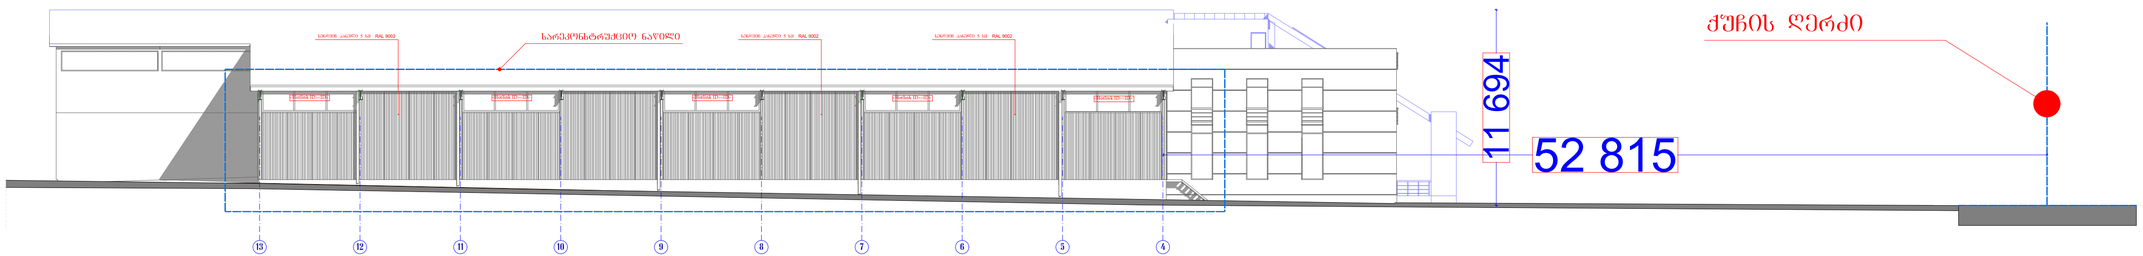

PAPER SIZE	A3
CONTRACT N	
PROJECT N	
FILE NAME	

LEGEND

- საკადასტრო საზღვარი Cadastral border
- ბადის Grid element
- ±0.000 - ნიშნული Level dimension
- ჭრილის Section line

δ^1 = 4 505.9/9 450=0,5
δ^2 =3718,3/9 450=0,4
δ^3 = 2079.3/9 450=0,2

WGS 1984 UTM პროექციის სისტემაში

WGS 1984 Coordinate System UTM Projection

შენიშვნა:
1. ნახაზზე ზომები მოცემულია მილიმეტრებში.
2. ნახაზზე შესული ცვლილებები შესრულებული უნდა იქნეს პროექტის ავტორის ნებართვით.
3. შესრულებულ პროექტში ცვლილების განხორციელების შემთხვევაში ძველი ვარიანტის გაუქმება.

Note :
1. The dimensions of the drawing are given in millimeters.
2. All amendments to the drawing should be agreed upon with the project author.
3. The amended sheet automatically replaces the previous one.



CLIENT	გენ. დამკვეთი: შ.პ.ს. "აპაარელ პროდაქშენ"
PROJECT	მცხეთის, სოფელი დიდი ლისის წმინდა ნინოს სახელობის ეპარქიის სოფლის ადმინისტრაციული ერთეულის ტერიტორიაზე მდებარე ნაკვეთზე სასტუმრო კომპლექსის მშენებლობა
ADDRESS	თბილისი, ალ. ყარაფელისშვილის ქუჩა N8 (ს.კ.81.08.19.265).

ორგანიზაცია	ბმარი	ხელმოწერა
Director	ზ. გეგეჭკორი Z. Gujejkori	
Chief Architect	მ. გეგეჭკორი M.Gujejkori	

შ.პ.ს. "არქიტექტურული და პროექტირება"
ტელ: +995 032 231 80 58 მობ. +995 599 57 09 60

არქიტექტურული ნაწილი ARCHITECTURE

SCALE	1:200
DATE OF ISSUE	21.11.2022

DWG

სიმაღლის განმსაზღვრელი სქემა

STAGE	INDEX	PAGES
		16 / 16