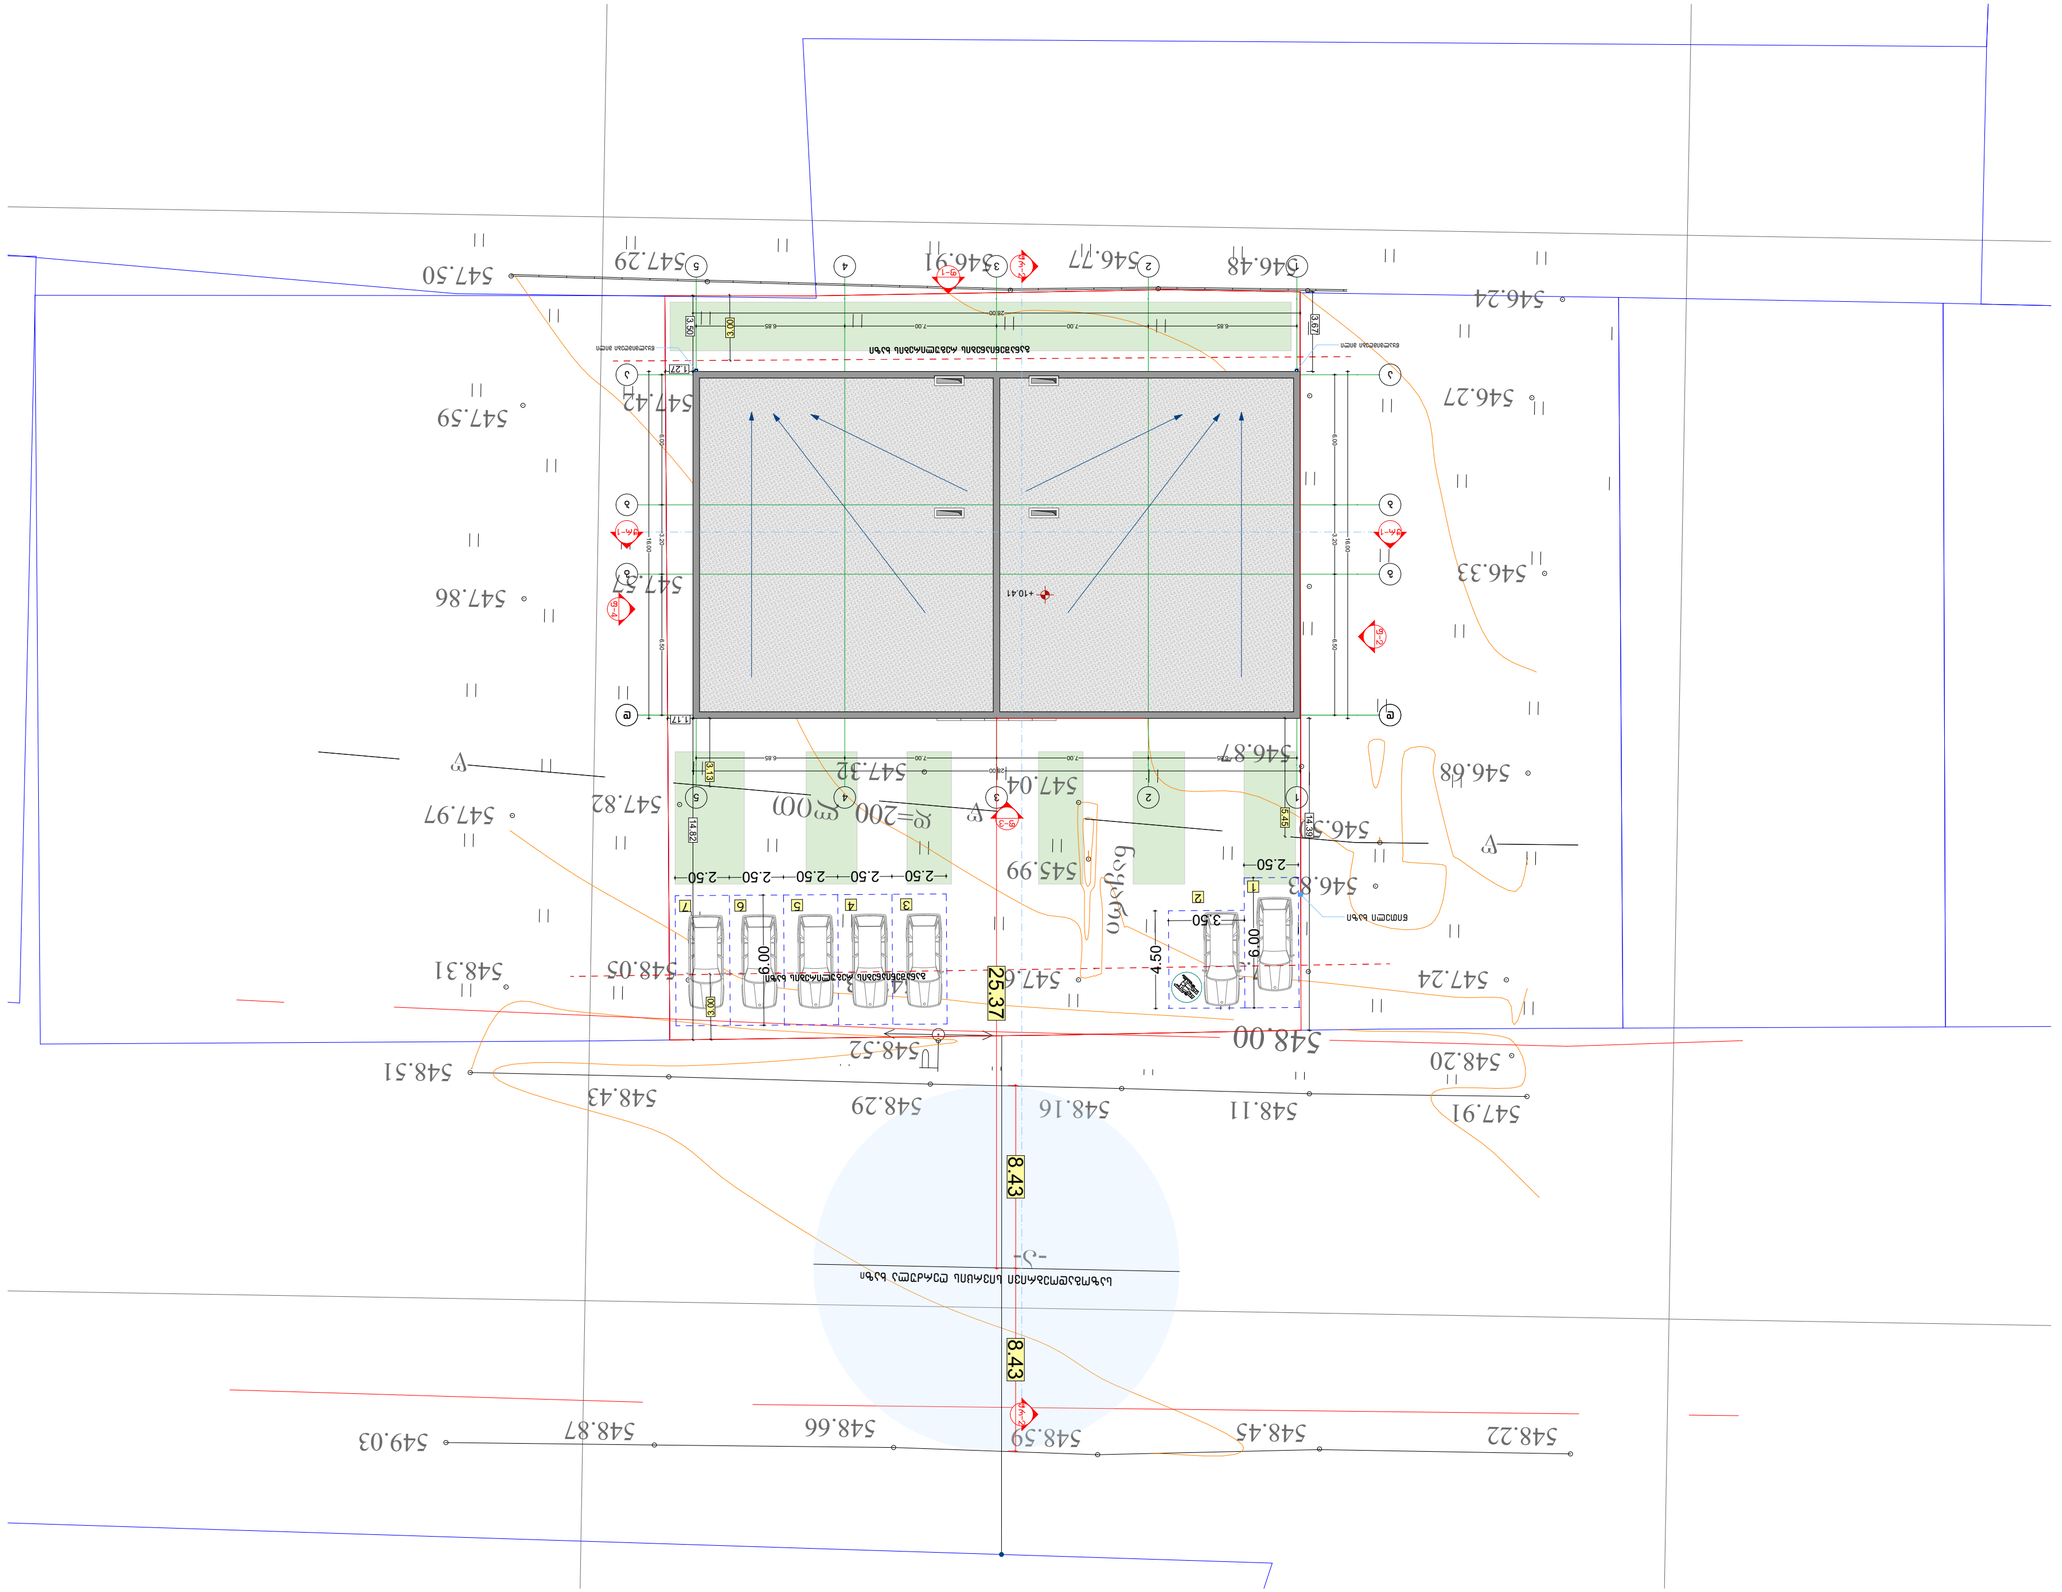

ASPublisherVersion 0.0.100.100

მასშტაბი ფურცელი
თარიღი

ნახაზის
დასახელება

ობიექტის
მისამართი

სევდინ მაილოვი

1:100

ქ.თბილისი.
კახეთისგზატკეცილი

დამკვეტი

დირექტორი

არქიტექტორი

გურამ
ჟორჟოლიანი

A-2

შპს `ნიუ პოინტ~ თბილისი, საბურთალოს ქ. 44
Ltd `New პოინტ~ საბურტალოს 44 სტ. თბილისი, Georgia, 0160
(+99532) 2945808; 557 704433,
www.newpoint.ge info@newpoint.ge

გ. კირკიტაძე

-a-

nayari

w

548.20 548.52

548.05 548.31 547.83 547.39 547.24

546.68

546.33

546.27 546.73

546.82

546.87

547.02

547.36 547.29

547.29

547.32

547.42

547.57

547.82

547.97

547.86

547.59

547.50
546.48 546.77 546.91 547.29

546.24

546.50

546.83 545.99

547.04

547.67

548.51

548.43 548.11 548.16 548.29 547.91

548.22 548.45 548.59 548.66

548.87

549.03

548.00

დ=200 ლით

w

w

1

1

2

2

3

3

4

4

5

5

g g

b b

a a

d d

f-3

f-4

f-1

f-2

Wr-1 Wr-1 Wr-2 Wr-2

28.00
6.85 7.00 7.00 6.85

28.00

6.85 7.00 7.00 6.85

6.00 3.20 6.50

16.00

6.00 3.20 6.50

16.00

3.00

1.27

3.67

3.50 1.17

3.13

5.45

14.82

14.39

3.00

2.50

3.50

4.50
6.00

2.50 2.50 2.50 2.50 2.50 6.00

25.37

8.43 8.43

+10.41

წითელი ხაზი

წყალმიმღები მილი
წყალმიმღები მილი

1

2

3 4 5 6 7

საზოგადოებრივი სივრცის ღერძულა ხაზი

განაშენიანების რეგულირების ხაზი

განაშენიანების რეგულირების ხაზი

გენ-გეგმა