ჭრილი 2-2

მ: 1:100

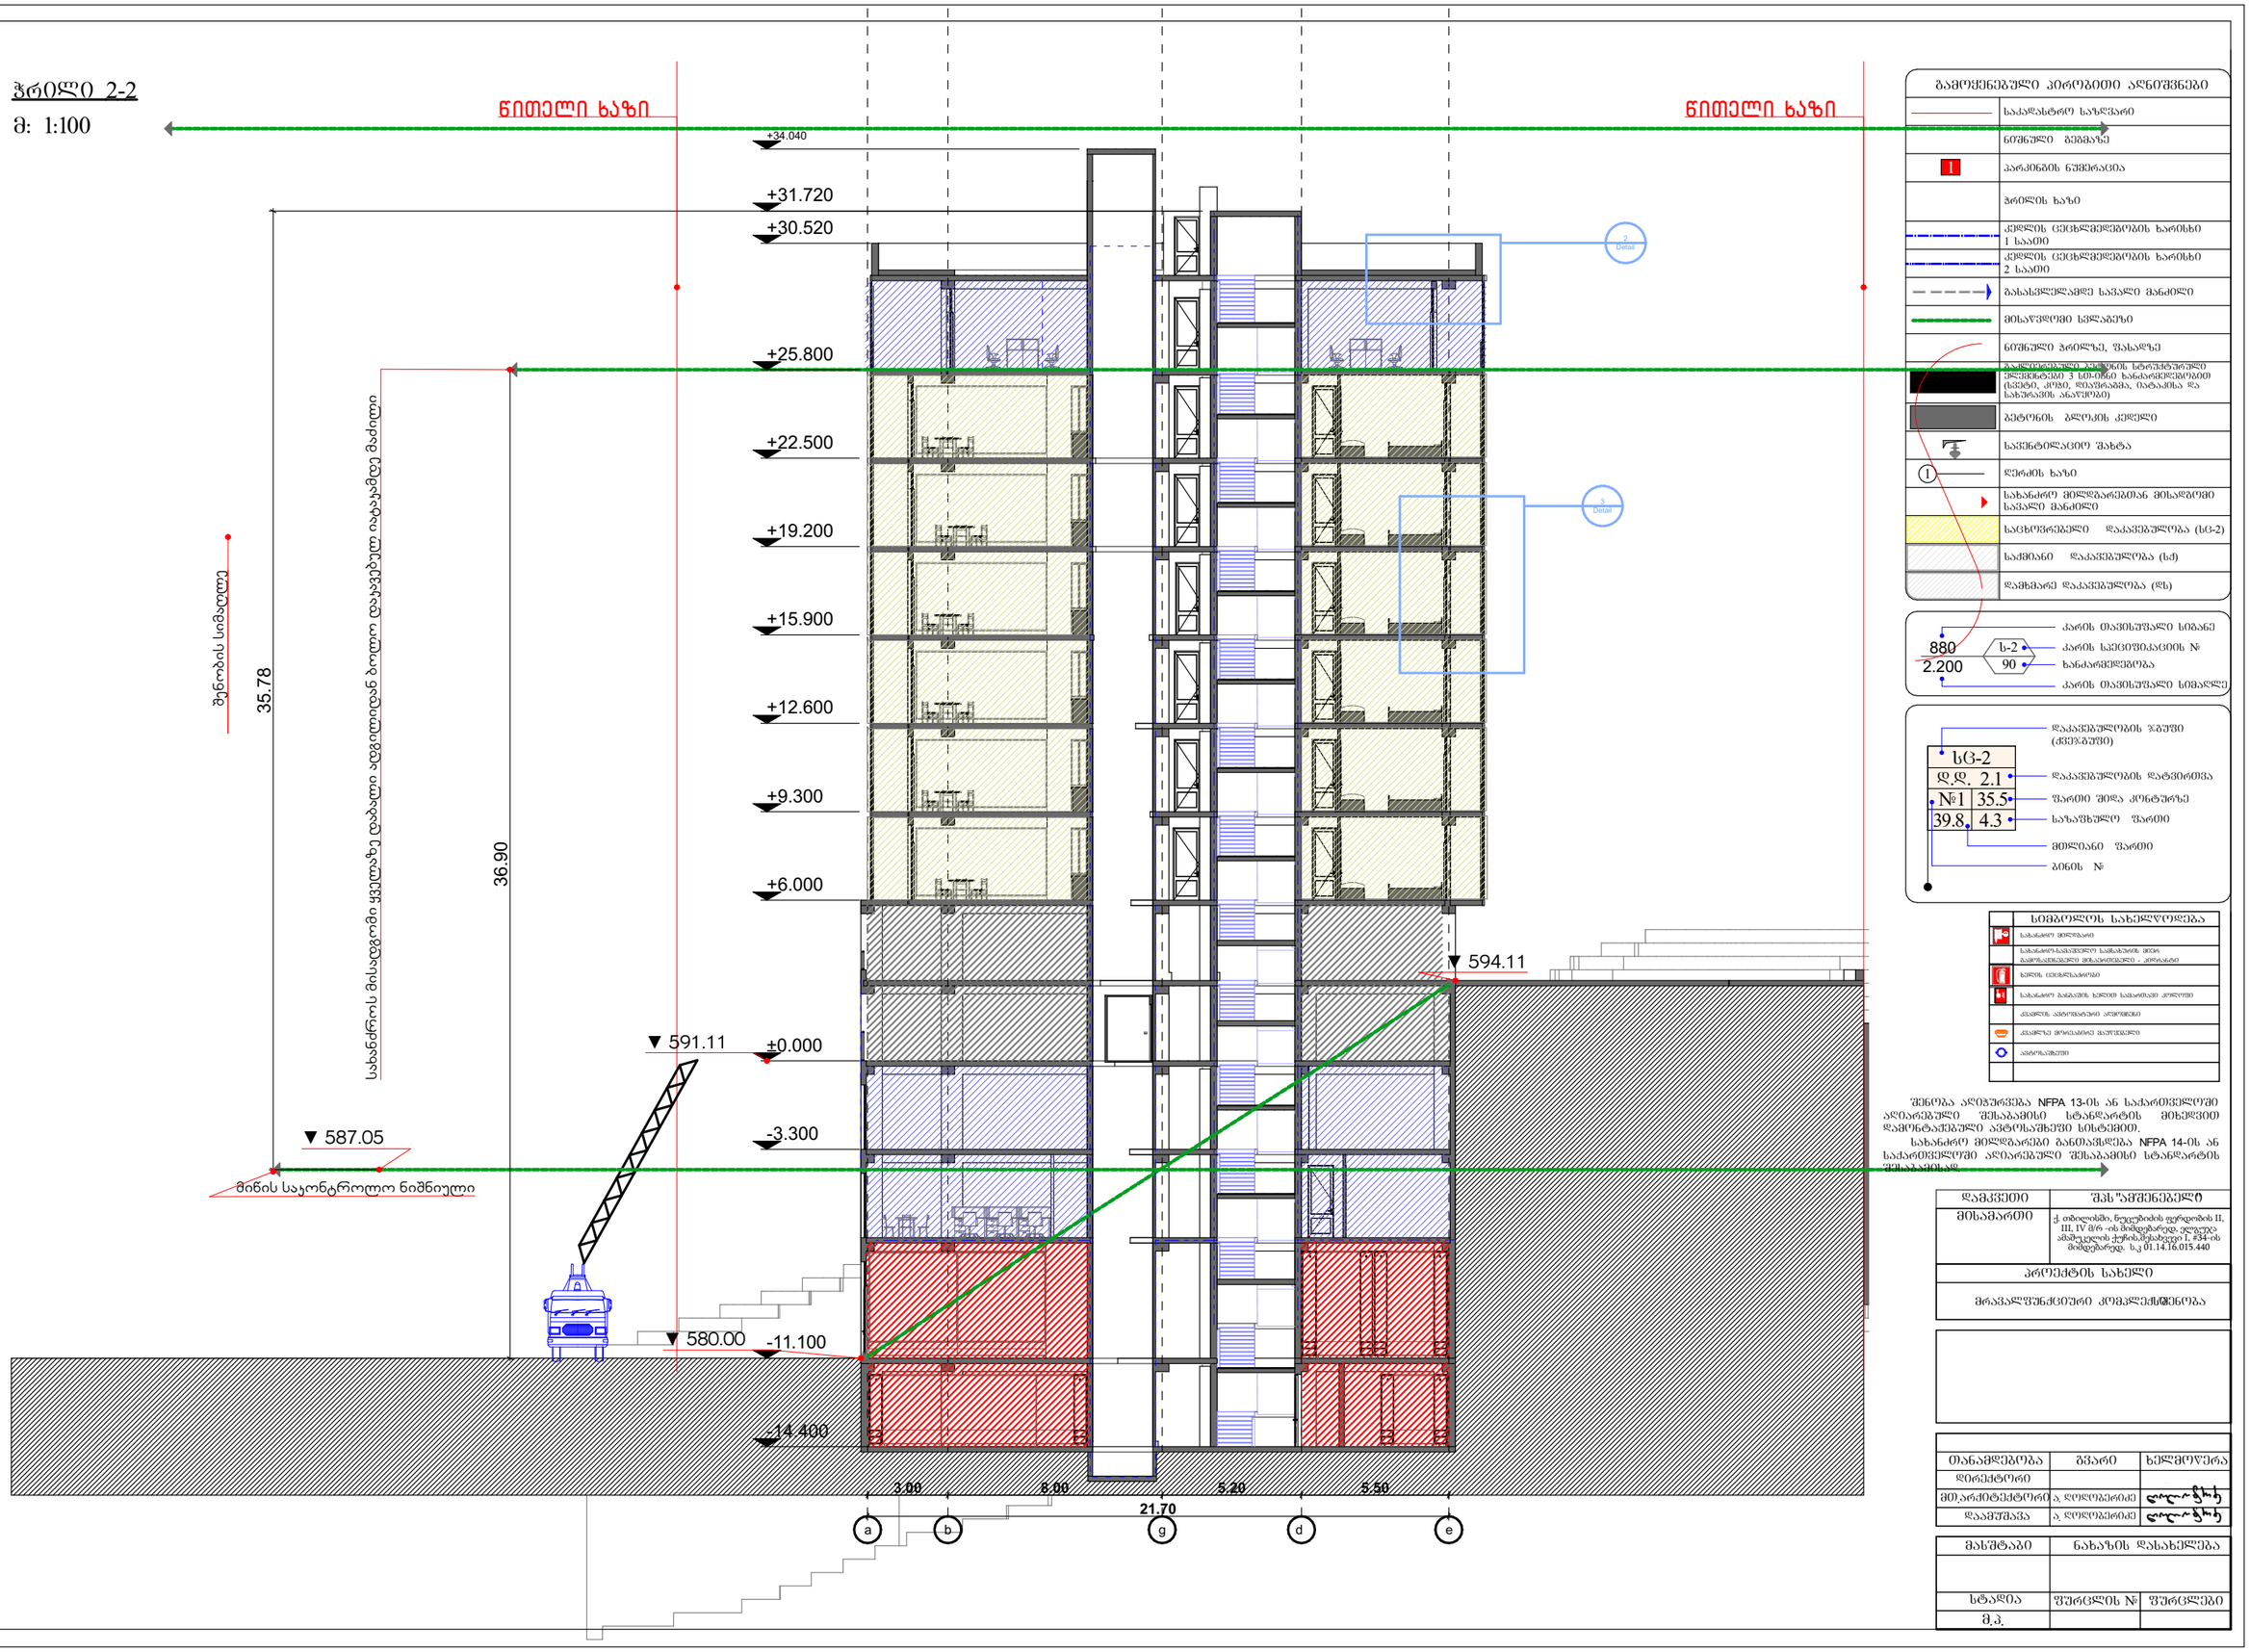

გამოყენებული პირობითი აღნიშვნები	
	საკადასტრო საზღვარი
	ნიშნული გეგმაზე
1	პარკინგის ნუმერაცია
	ჭრილის ხაზი
	კედლის ცეცხლმედეგობის ხარისხი 1 საათი
	კედლის ცეცხლმედეგობის ხარისხი 2 საათი
	გასახვლელამდე სავალი მანძილი
	მისაწვდომი სვლაგეზი
	ნიშნული ჭრილზე, შახაზე
	გამწოვებიანი ბეტონის სტრუქტურული კედლები 3 სმ-იწი ხანარგნებისით (სველი, ქიმ. წყალგაყვანა, სატაკშა და სახურავის ანაწყობი)
	ბეტონის ბლოკის კედელი
	სავენტილაციო შახტა
1	ღერძის ხაზი
	სახანძრო მილგაყვანებთან მისაწვდომი სავალი მანძილი
	საცხოვრებელი დაკავებულობა (სც-2)
	საქმიანი დაკავებულობა (ს)
	დამხმარე დაკავებულობა (დს)

880 / 2.200	კარის თავისუფალი სიგანე
ს-2	კარის სეცეოფიკაციის №
90	ხანძარგამძლეობა
	კარის თავისუფალი სიმაღლე

	დაკავებულობის ჯგუფი (ქვეჯგუფი)
სც-2	
დ.დ. 2.1	დაკავებულობის დატვირთვა
№1 35.5	ფართი შიდა კონტურზე
39.8 4.3	სახაუხსულო ფართი
	მთლიანი ფართი
	ბინის №

სიმბოლოს სახელწოდება	
	სახანძრო მილგაყარი
	სახანძრო-სავაჭრო სამანქანის მეშვ. მაგრამანქანებელი მოსაოხებელი - კონტანი
	ხელის ცეცხლსაქრობი
	სახანძრო განაწის ხელით სამაოსავი კოლოფი
	კედელზე ავტომატური აქერმენტი
	კედელზე მოთავსებული მაკრომებელი
	ავტომატიკა

შენობა აღიჭურვება NFPA 13-ის ან საქართველოში აღიარებული შესაბამისი სტანდარტის მიხედვით დამონტაჟებული ავტომატური სისტემით.

სახანძრო მილგაყვანები განთავსდება NFPA 14-ის ან საქართველოში აღიარებული შესაბამისი სტანდარტის შესაბამისად.

დამკვეთი	შპს "სამშენებელი"
მისამართი	ქ. თბილისში, ნოელებიძის ფერდობის II, III, IV მ/რ -ის მიმდებარედ, ელეფანე ამაშუკელის ქუჩის შესახვევი I, #34-ის მიმდებარედ. ს.კ 01.14.16.015.440
პროექტის სახელი	
მრავალფუნქციური კომპლექსის მშენებლობა	

თანამდებობა	გვარი	ხელმოწერა
დირექტორი		
მთ.არქიტექტორი	ა. ღოღობერიძე	
დაამშვიდა	ა. ღოღობერიძე	

მასშტაბი	ნახაზის დასახელება	
სტადია	ფურცლის №	ფურცლები
მ.პ.		

ჭრილი 3-3

მ: 1:100

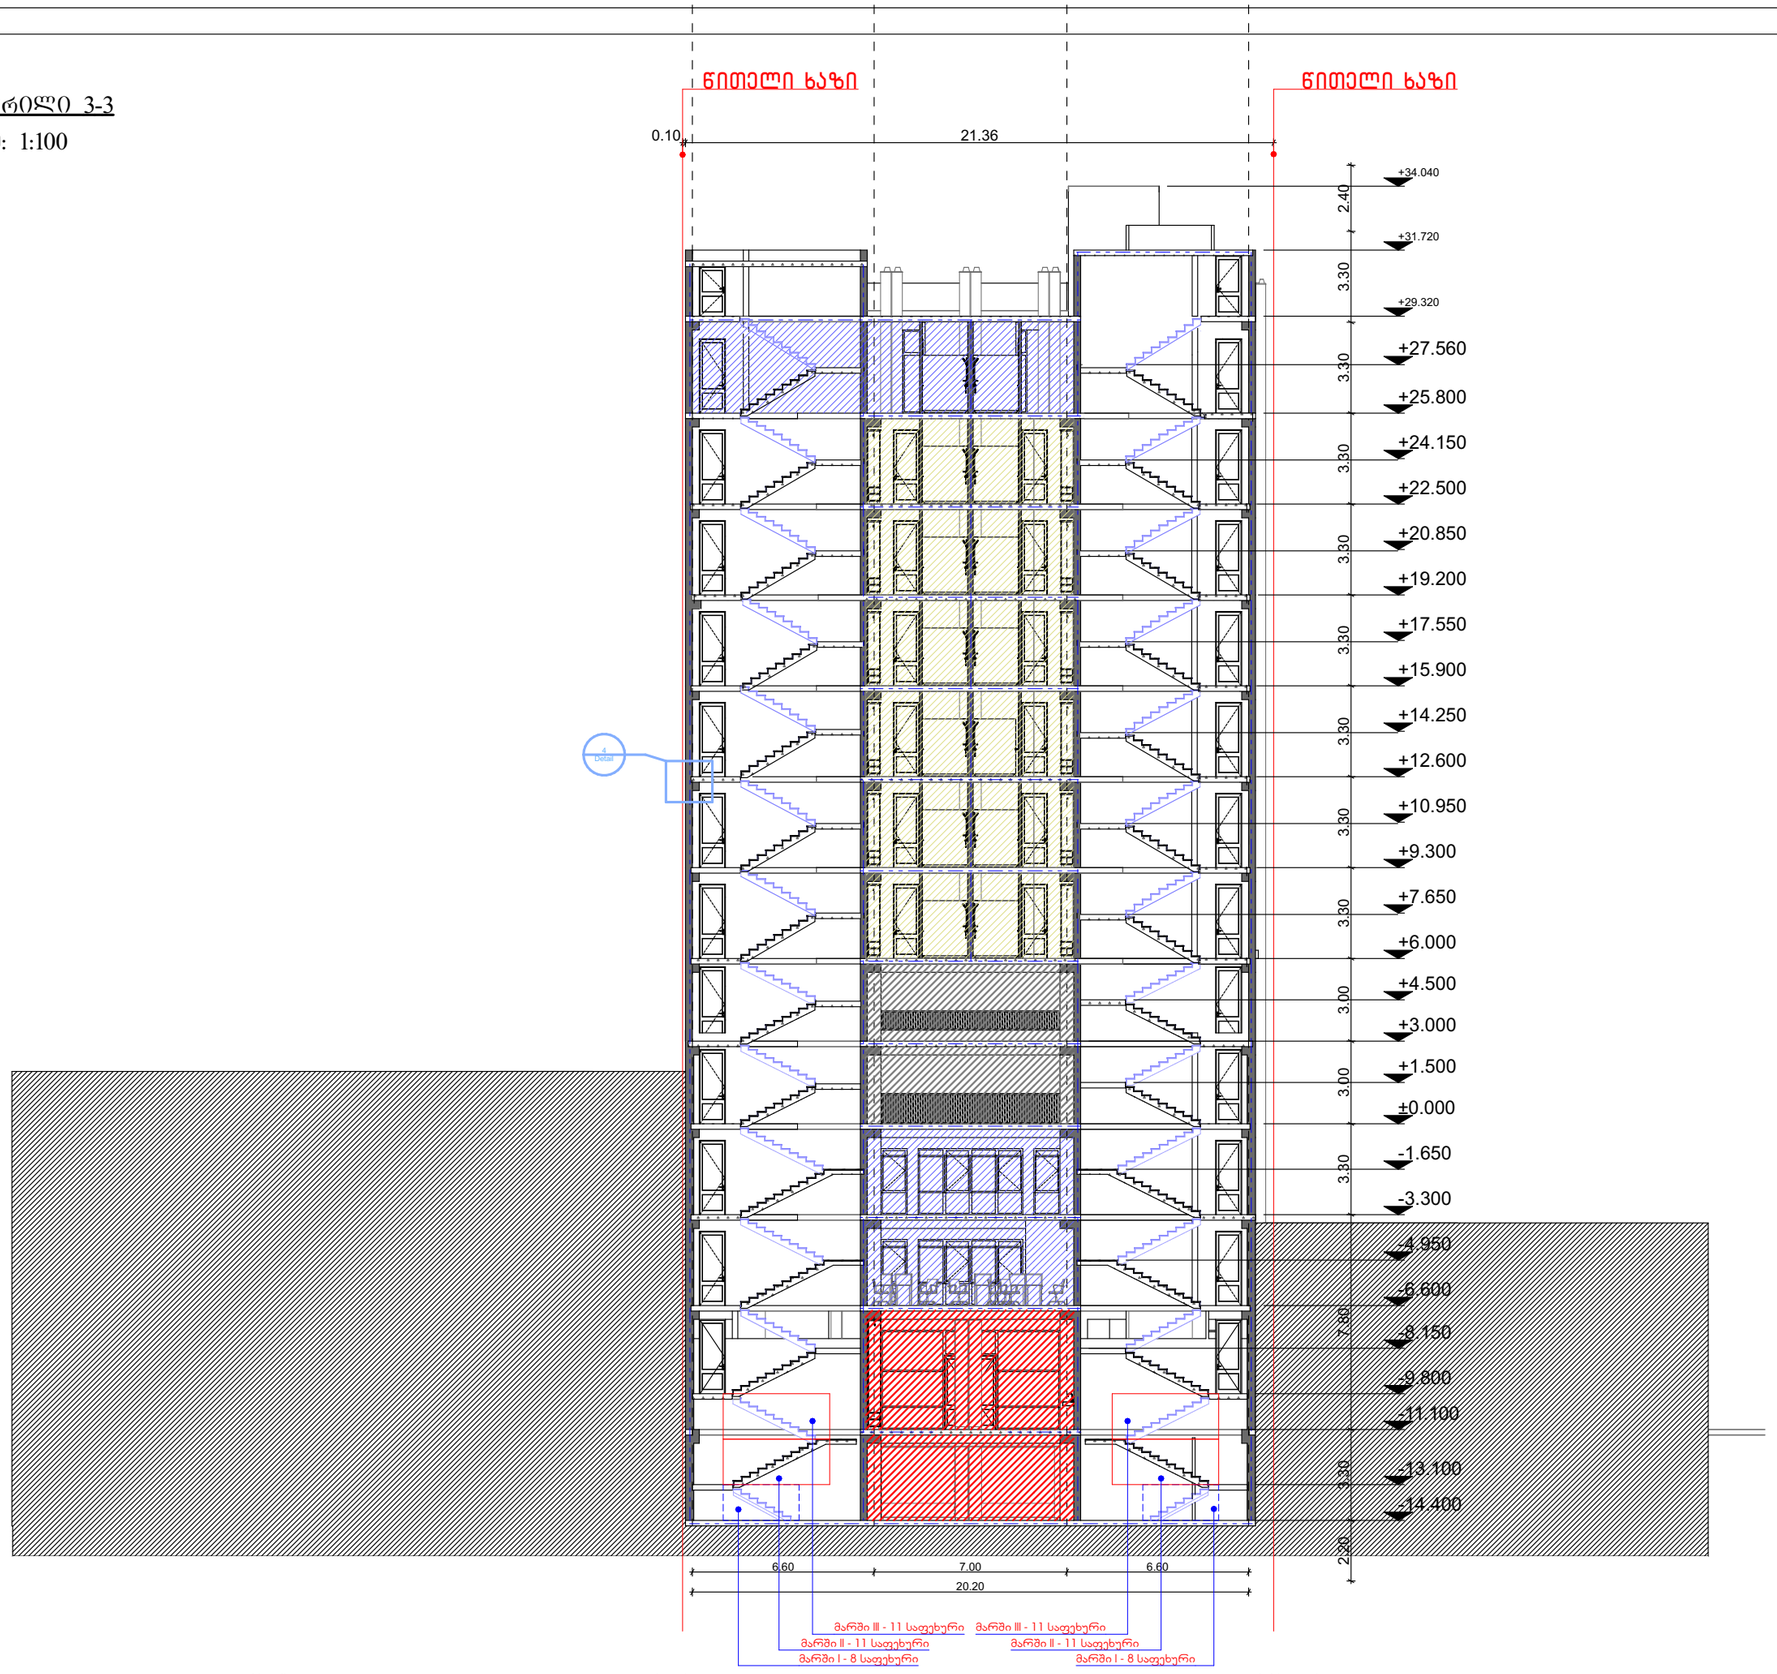

გამოყენებული პირობითი აღნიშვნები

	საკადასტრო საზღვარი
	ნიშნული გეგმაზე
1	პარკინგის ნუმერაცია
	ჭრილის ხაზი
	კედლის ცეცხლმედეგობის ხარისხი 1 საათი
	კედლის ცეცხლმედეგობის ხარისხი 2 საათი
	გასასვლელამდე საევალი მანძილი
	მისაწვდომი სვლაგეზე
	ნიშნული ჭრილზე, შახაზე
	გაანგარიშებული ბეტონის ხანძრსმედეგობის ელემენტები 3 სმ-იანი ხანაარჩილებით (სვეტი, კორი, ფილანაში, ბატკანია და სახურავის ანაწყობი)
	ბეტონის ბლოკის კედელი
	საფენტილაციო შახტა
1	ღერძის ხაზი
	სახანძრო მილგაარებთან მისადგომი საევალი მანძილი
	საცხოვრებელი დაკავებულობა (სც-2)
	საძმიანი დაკავებულობა (სძ)
	დამხმარე დაკავებულობა (დხ)

880 / 2.200 — კარის ღიობისუფალი სიგანე
სც-2 / 90 — კარის საეცეფიკაციის №, ხანძარმედეგობა
კარის ღიობისუფალი სიმაღლე

დაკავებულობის ჯგუფი (ძველებური)
სც-2
დ.დ. 2.1 — დაკავებულობის დატვირთვა
№1 35.5 — ფარდი შიდა კორტეხზე
39.8 4.3 — სახანძრო ფარდი
მიმდიანი ფარდი
ბინის №

სიმბოლოს სახელწოდება
სახანძრო მილგაარი
სახანძრო-სამაუველური სამოსახურის მქონე სამეზანიზებული მისაუვიდარი - კიბეანაი
ხანრის ლეიბრატორია
სახანძრო განგაშის ხელით სამართავი კოლოფი
ქსაელის ავტომატიკა ავტომქნით
ქსაელის მოთავსებიც მაუოქველი
ავტომატიკა

შენობა აღიჭურვება NFPA 13-ის ან საქართველოში აღიარებული შესაბამისი სტანდარტის მიხედვით დამონტაჟებული ავტომატური სისტემით.

სახანძრო მილგაარები განთავსდება NFPA 14-ის ან საქართველოში აღიარებული შესაბამისი სტანდარტის შესაბამისად.

დამკვეთი	შპს "ამშენებელი"
მისამართი	ქ. თბილისში, ნოეკაშის ფერდობის II, III, IV მ/რ -ის მიმდგარედ, ქვეკუთხ. ამშენებლის ქუჩის შესახვევი I, #34-ის მიმდგარედ. ს.კ 01.14.16.015.440
პროექტის სახელი	
მრავალფუნქციური კომპლექსის შენობა	

თანამდებობა	გვარი	ხელმოწერა
დირექტორი		
მთ.არქიტექტორი	ა. ღოღობერიძე	
დაამუშავა	ა. ღოღობერიძე	

მასშტაბი	ნახაზის დასახელება
სტადია	ფურცლის № / ფურცლები
მ.პ.	

ჭრილი 1-1

მ: 1:100

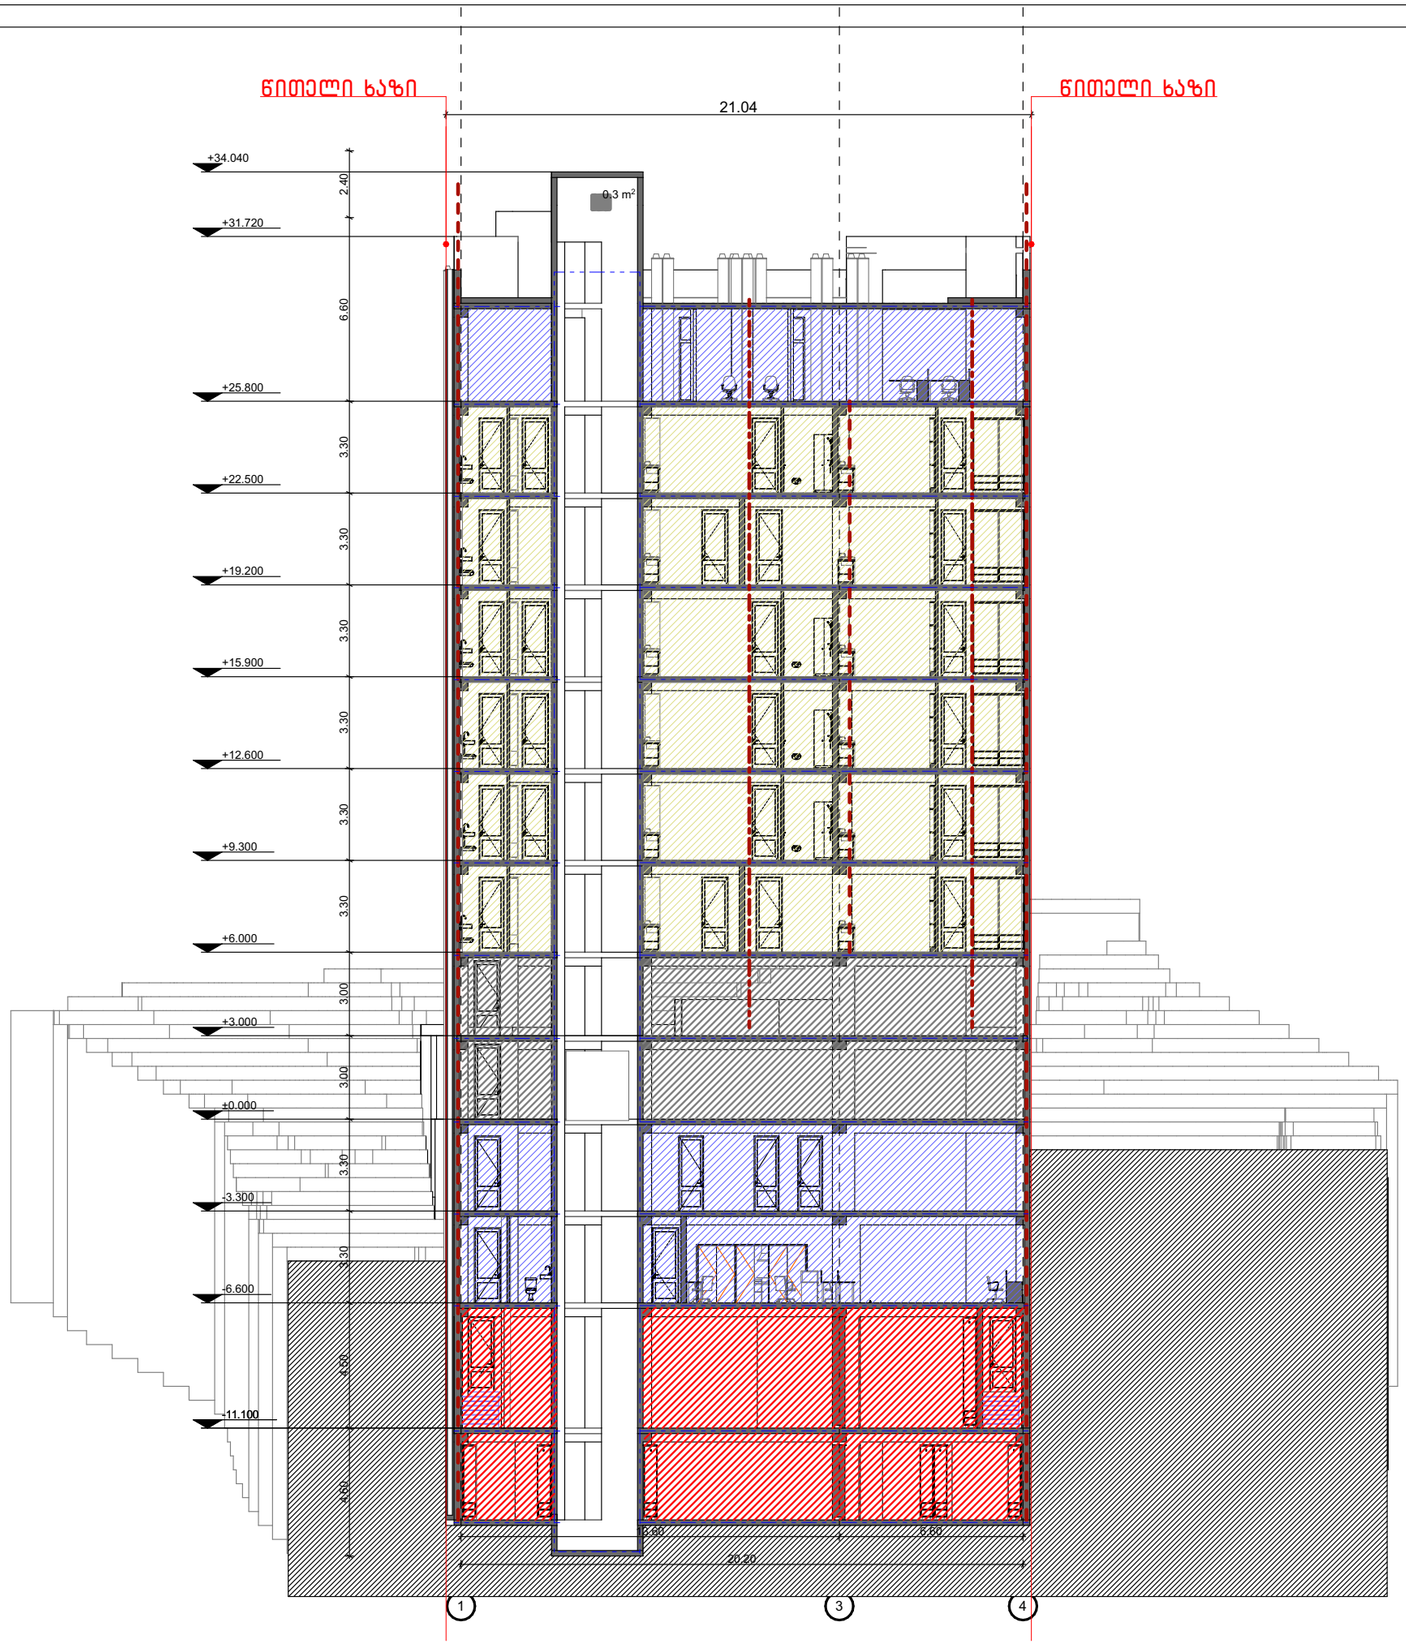

გამოყენებული პიქტოგრამის აღნიშვნები	
	საკადასტრო საზღვარი
	ნიშნული გეგმაზე
1	პარკინგის ნუმერაცია
	ჯრიოლის ხაზი
	კედლის ცეცხლმედეგობის ხარისხი 1 საათი
	კედლის ცეცხლმედეგობის ხარისხი 2 საათი
	გასასვლელამდე საშიში მანძილი
	მისაწვდომი სვლაგეზი
	ნიშნული ჯრიოლზე, შახაზე
	გაანელებული გეტონის სტრუქტურული ელემენტებით 3 სმ-იანი ხანძარმედეგობით (სვეტი, კოჭი, ფუნქრობა, ტარაშა და სახურავის ანაწყობი)
	გეტონის გლოკის კედელი
	საფენტილაციო შახტა
1	ღერძის ხაზი
	სახანძრო მილდგარეგთან მისადგომი საშიში მანძილი
	საცხოვრებელი დაკავებულობა (სც-2)
	საქმიანი დაკავებულობა (სძ)
	დამხმარე დაკავებულობა (დს)

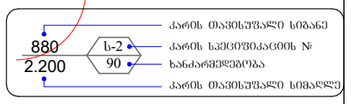

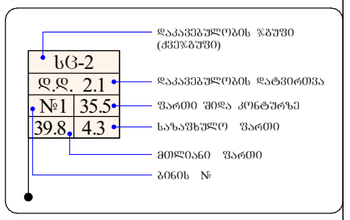

	სიმბოლოს სახელწოდება
	სახანძრო მილსადენი
	სახანძრო-სამაუწყებლო საშაბაშოს შიგნა გამოსაძახებელი მოწყობილობა - კონსოლი
	ხელის ცეცხლსაქრობი
	სახანძრო გაგანაზის ხელით საშარისაი კოლოფი
	ავტომატის ავტომატური აქტივიზება
	ავტომატის მოუთანადო მაუწყებელი
	ავტოზაშიფი

1. შენობა აღიჭურვება NFPA 13-ის ან საქართველოში აღიარებული შესაბამისი სტანდარტის მიხედვით დამონტაჟებული ავტომატური სისტემით.
2. სახანძრო მილდგარები განთავსდება NFPA 14-ის ან საქართველოში აღიარებული შესაბამისი სტანდარტის შესაბამისად.

დამკვეთი	შპს "ამშენებელი"
მისამართი	ქ. თბილისში, ნოემბრის ფერდობის II, III, IV მ/რ -ის მიმდებარედ, ელფეხა ამაშუკელის ქუჩის შესახვევი I, #34-ის მიმდებარედ. ს.კ 01.14.16.015.440
პროექტის სახელი	
მრავალფუნქციური კომპლექსის მშენებლობა	

თანამდებობა	გვარი	ხელმოწერა
დირექტორი		
მთ.არქიტექტორი	ა. ღლონტიძე	
დაამშვა	ა. ღლონტიძე	

მასშტაბი	ნახაზის დასახელება	
სტადია	ფურცლის №	ფურცლები
მ.პ.		