ფასადი 1-4

მ: 1:100

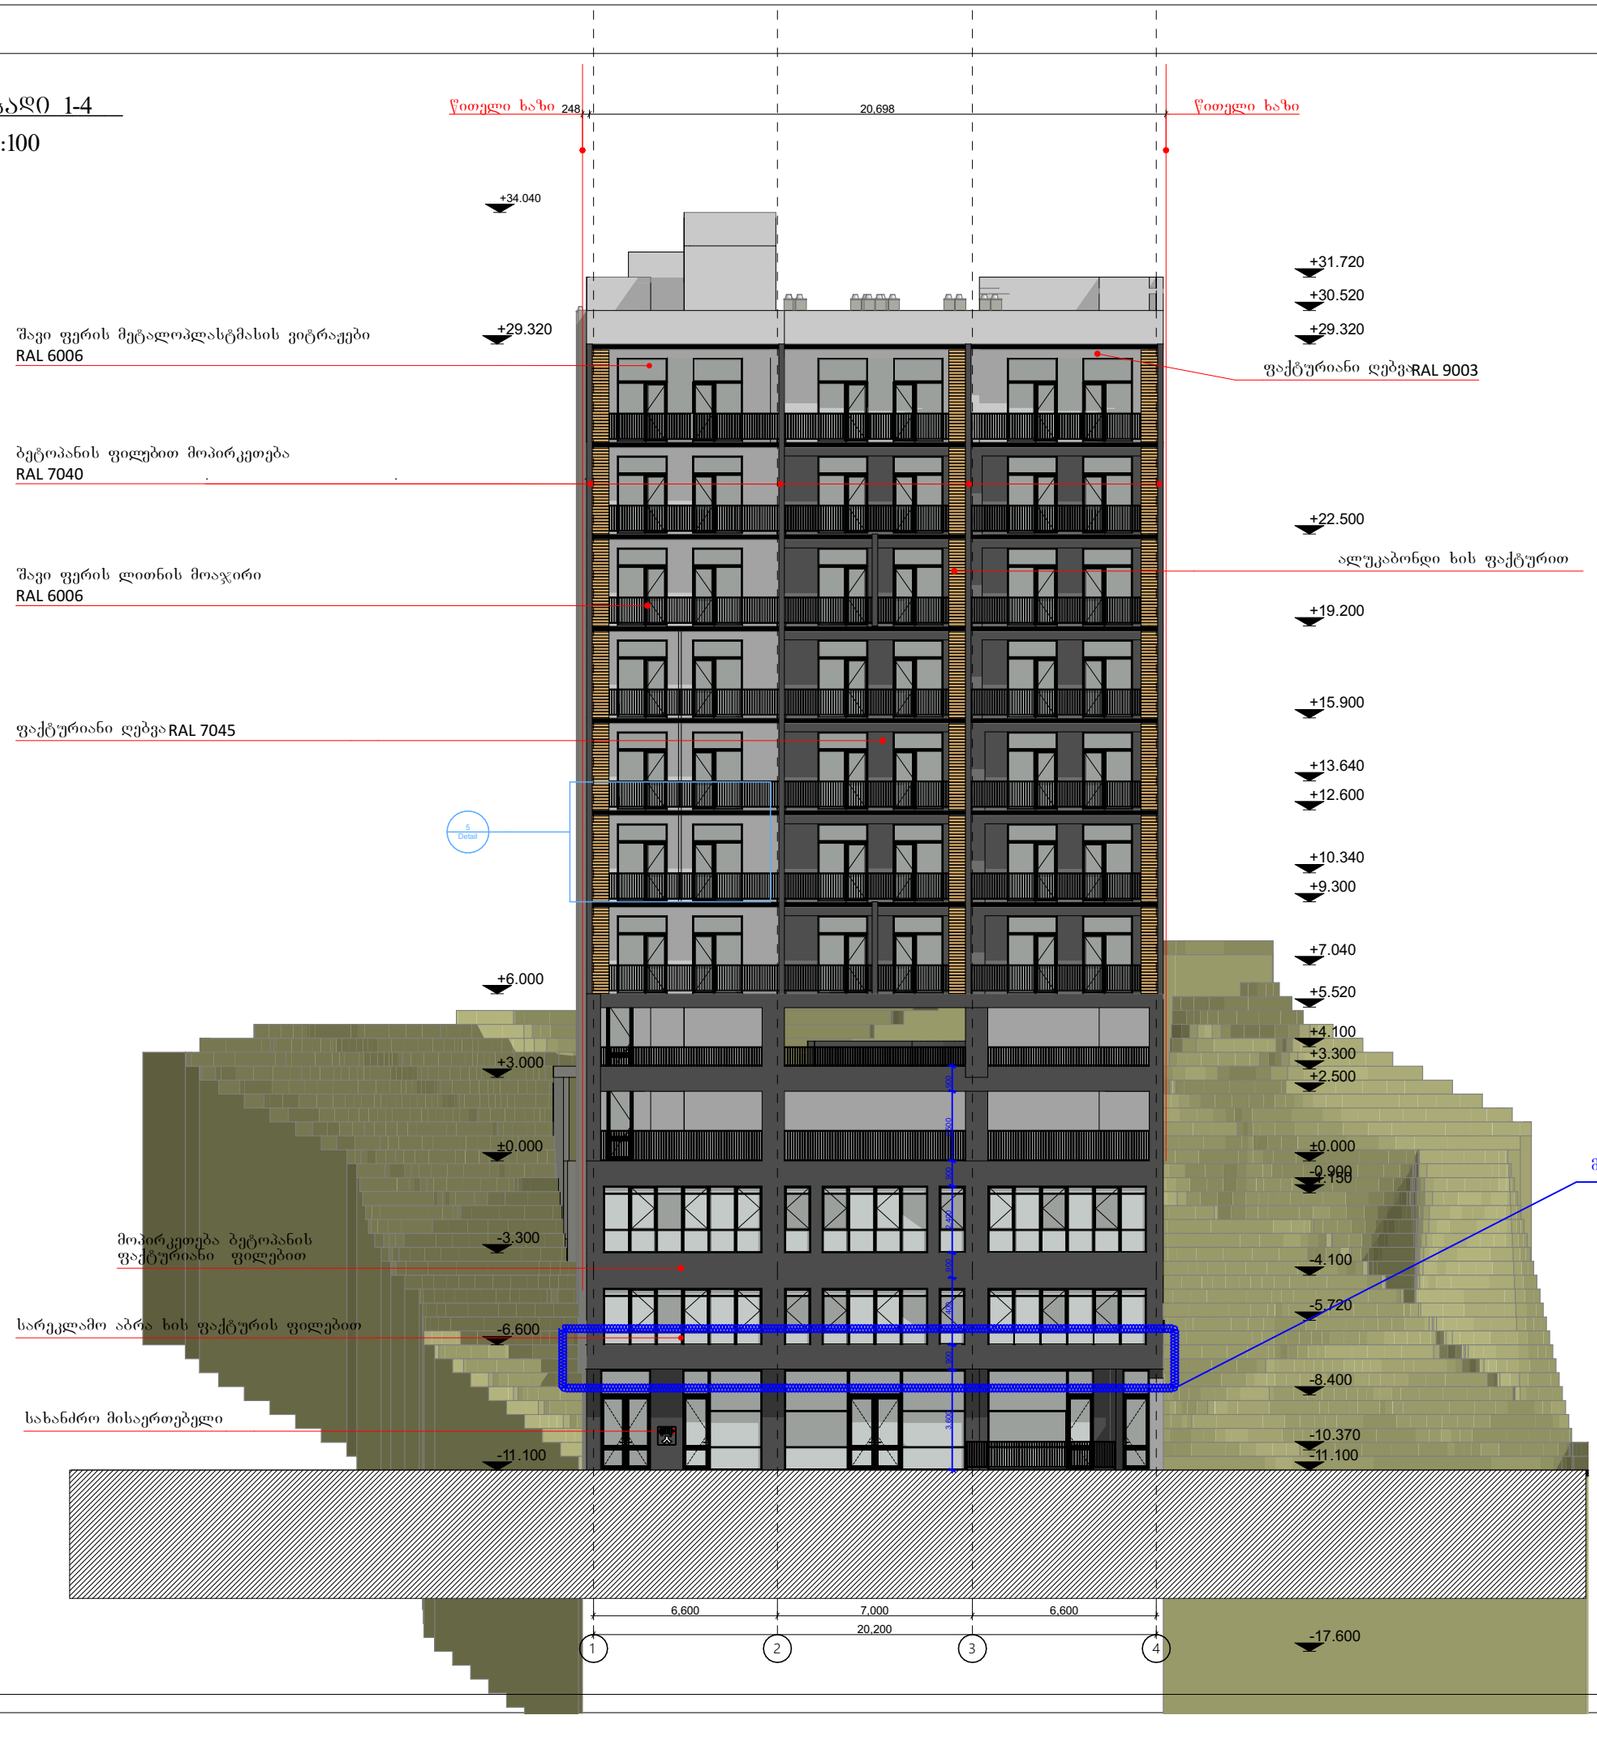

გამოყენებული პირობითი აღნიშვნები

	საპროექტო საზღვარი
	ნიშნული გეგმაზე
1	პარკინგის ნუმერაცია
	ბრილის ხაზი
	კედლის ცეცხლმედეგობის ხარისხი 1 საათი
	კედლის ცეცხლმედეგობის ხარისხი 2 საათი
	გასასვლელამდე საევალო მანძილი
	მისაყვანი სვლაგეზი
	ნიშნული ბრილზე, შახაზე
	გაწლეტილებული ბეტონის სტრუქტურული ელემენტები 3 სმ-იანი ხანარმომეობით (სვეტი, კედი, დიაფრაგმა, იატაკისა და სახურავის ანაწყობი)
	ბეტონის ბლოკის კედელი
	საფინტილაციო შახტა
1	ღერძის ხაზი
	სახანძრო მილდგარებთან მისადგომი საევალი მანძილი
	საცხოვრებელი დაკავებულობა (სც-2)
	საძმიანი დაკავებულობა (სძ)
	დამხმარე დაკავებულობა (დხ)

880 / 2.200 — ს-2 / 90

- კარის თავისუფალი სიგანე
- კარის სპეციფიკაციის №
- ხანძარმედეგობა
- კარის თავისუფალი სიმაღლე

სც-2
დ.დ. 2.1
№1 | 35.5
39.8 | 4.3

- დაკავებულობის ჯგუფი (ქვეჯგუფი)
- დაკავებულობის დატვირთვა
- ფართი შიდა კონტურზე
- საზაფხულო ფართი
- მთლიანი ფართი
- ბინის №

	სიგნალიზაციის სახელმწიფება
	სახანძრო მილსადენი
	სახანძრო-სასუნთქველი სამაშველო მოწყობილობის გამოსაყენებელი მისაერთებელი - პირსანძრო
	ხელის ცეცხლსაწინააღმდეგო
	სახანძრო განგაშის ხელით სამართავი კარადა
	კვამლის ავტომატური აღმოჩენი
	კვამლის მოძრავი მაუწყებელი
	ავტომატური

1. შენობა აღიჭურვება NFPA 13-ის ან საქართველოში აღიარებული შესაბამისი სტანდარტის მიხედვით დამონტაჟებული ავტომატური სისტემით.
2. სახანძრო მილდგარები განთავსდება NFPA 14-ის ან საქართველოში აღიარებული შესაბამისი სტანდარტის შესაბამისად.

დამკვეთი	შპს "ამშენებელი"
მისამართი	ქ. თბილისში, ნიკეუბიძის ფერდობის II, III, IV მარ. ის მიმდებარედ, ფილიპე ახაიელის ქუჩის შესახვევი I, #34-ის მიმდებარედ. ს.კ 01.14.16.015.440
პროექტის სახელი	მრავალფუნქციური კომპლექსის მშენებლობა

თანამდებობა	გვარი	ხელმოწერა
დირექტორი		
მთ.არქიტექტორი	ა. ღოღობერიძე	
დაამუშავა	ა. ღოღობერიძე	

მასშტაბი	ნახაზის დასახელება	
სტადია	ფურცლის №	ფურცლები
მ.პ.		

ფასადი 4-1 ღ.შ

მ: 1:100

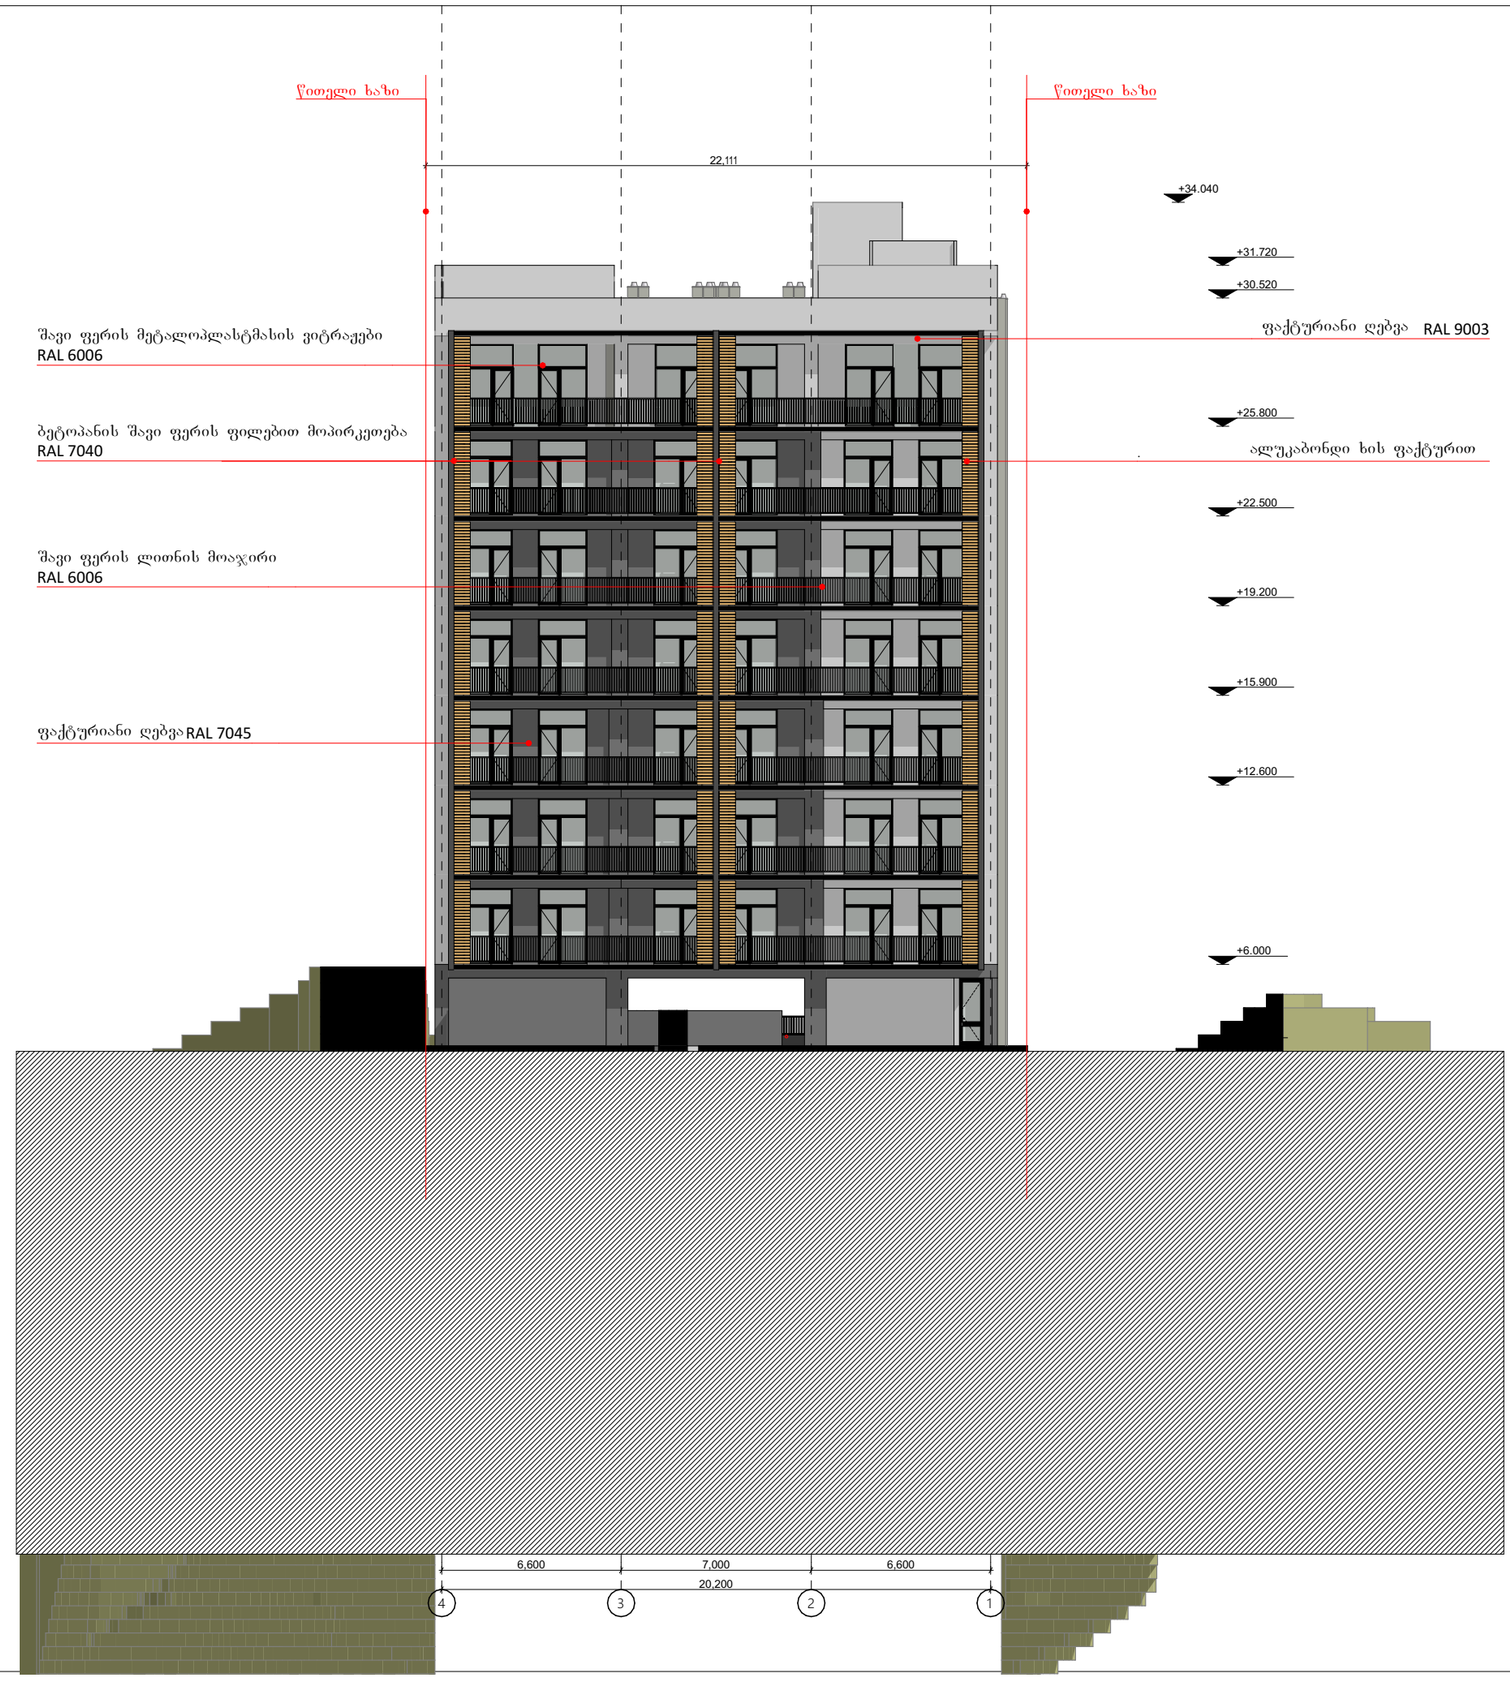

გამოყენებული პიქტოგრამის აღნიშვნები

	საკადასტრო საზღვარი
	ნიშნული მეზობელ
1	პარკინგის ნუმერაცია
	ბრილის ხაზი
	კედლის ცეცხლმედეგობის ხარისხი 1 საათი
	კედლის ცეცხლმედეგობის ხარისხი 2 საათი
	გასასვლელამდე საშიში მანძილი
	მისაყვანი სვლაგზი
	ნიშნული ბრილზე, შახალზე
	გაწლილებული ბეტონის სხვადასხვა ზომის ელემენტები 3 სმ-იანი ხანძარმედეგობით (სვეტი, კრემ. ღუმრაბა, თაბაშირა და სახურავის ანაწყობი)
	ბეტონის ბლოკის კედელი
	საყვინთლაცია შახტა
1	ღერძის ხაზი
	სახანძრო მილსგაყვანთან მისადგომი საშიში მანძილი
	საცხოვრებელი დაკავებულობა (ს-2)
	საქმიანი დაკავებულობა (ს)
	დამხმარე დაკავებულობა (დ)

880 / 2.200 — ს-2 / 90

- კარის ღიობის სიგანე
- კარის საკეტის№
- ხანძარმედეგობა
- კარის ღიობის სიმაღლე

ს-2 | დ.დ. 2.1 | №1 35.5 | 39.8 4.3

- დაკავებულობის ჯგუფი (ძველ.ჯგუფი)
- დაკავებულობის დატვირთვა
- შარიი შიდა კონტურზე
- საზავხულო შარიი
- მთლიანი შარიი
- ბინის №

სიმბოლოს სახელწოდება

	სახანძრო მილსგაყვანი
	სახანძრო-სატუმბო ჯგუფის ბინა გამწოვ-სატუმბო მოწყობილობით - კონტაქტი
	ხელის ცეცხლსაქრობი
	სახანძრო განგაშის ხელით სამართავი კოლეოტი
	კვამლის ავტომატური აქტივიზება
	კვამლზე მრავალიარა მაკონტაქტი
	ავტომატიზაცია

შენობა აღიჭურვება NFPA 13-ის ან საქართველოში ამოქმედებული შესაბამისი სტანდარტის მოხელეთ დამონტაჟებული ავტომატური სისტემით.

სახანძრო მილსგაყვანი განთავსდება NFPA 14-ის ან საქართველოში ამოქმედებული შესაბამისი სტანდარტის შესაბამისად.

დამკვეთი	შპს "ამშენებელი"
მისამართი	ქ. თბილისში, ნოქალაქის ფერდობის II, III, IV მ/რ -ის მიმდებარედ, ულიანოვის ქუჩის ჭიპის მე-2 შესახვევი I, #34-ის მიმდებარედ. ს.კ 01.14.16.015.440
პროექტის სახელი	
მრავალფუნქციური კომპლექსის მშენებლობა	

თანამდებობა	გვარი	ხელმოწერა
დირექტორი		
მთ.არქიტექტორი	ა. ღოღობერიძე	
დაამშვა	ა. ღოღობერიძე	

მასშტაბი	ნახაზის დასახელება
სტადია	ფურცლის № / ფურცლები
მ.პ.	

ფასადი ე-ა ღ.შ

მ: 1:100

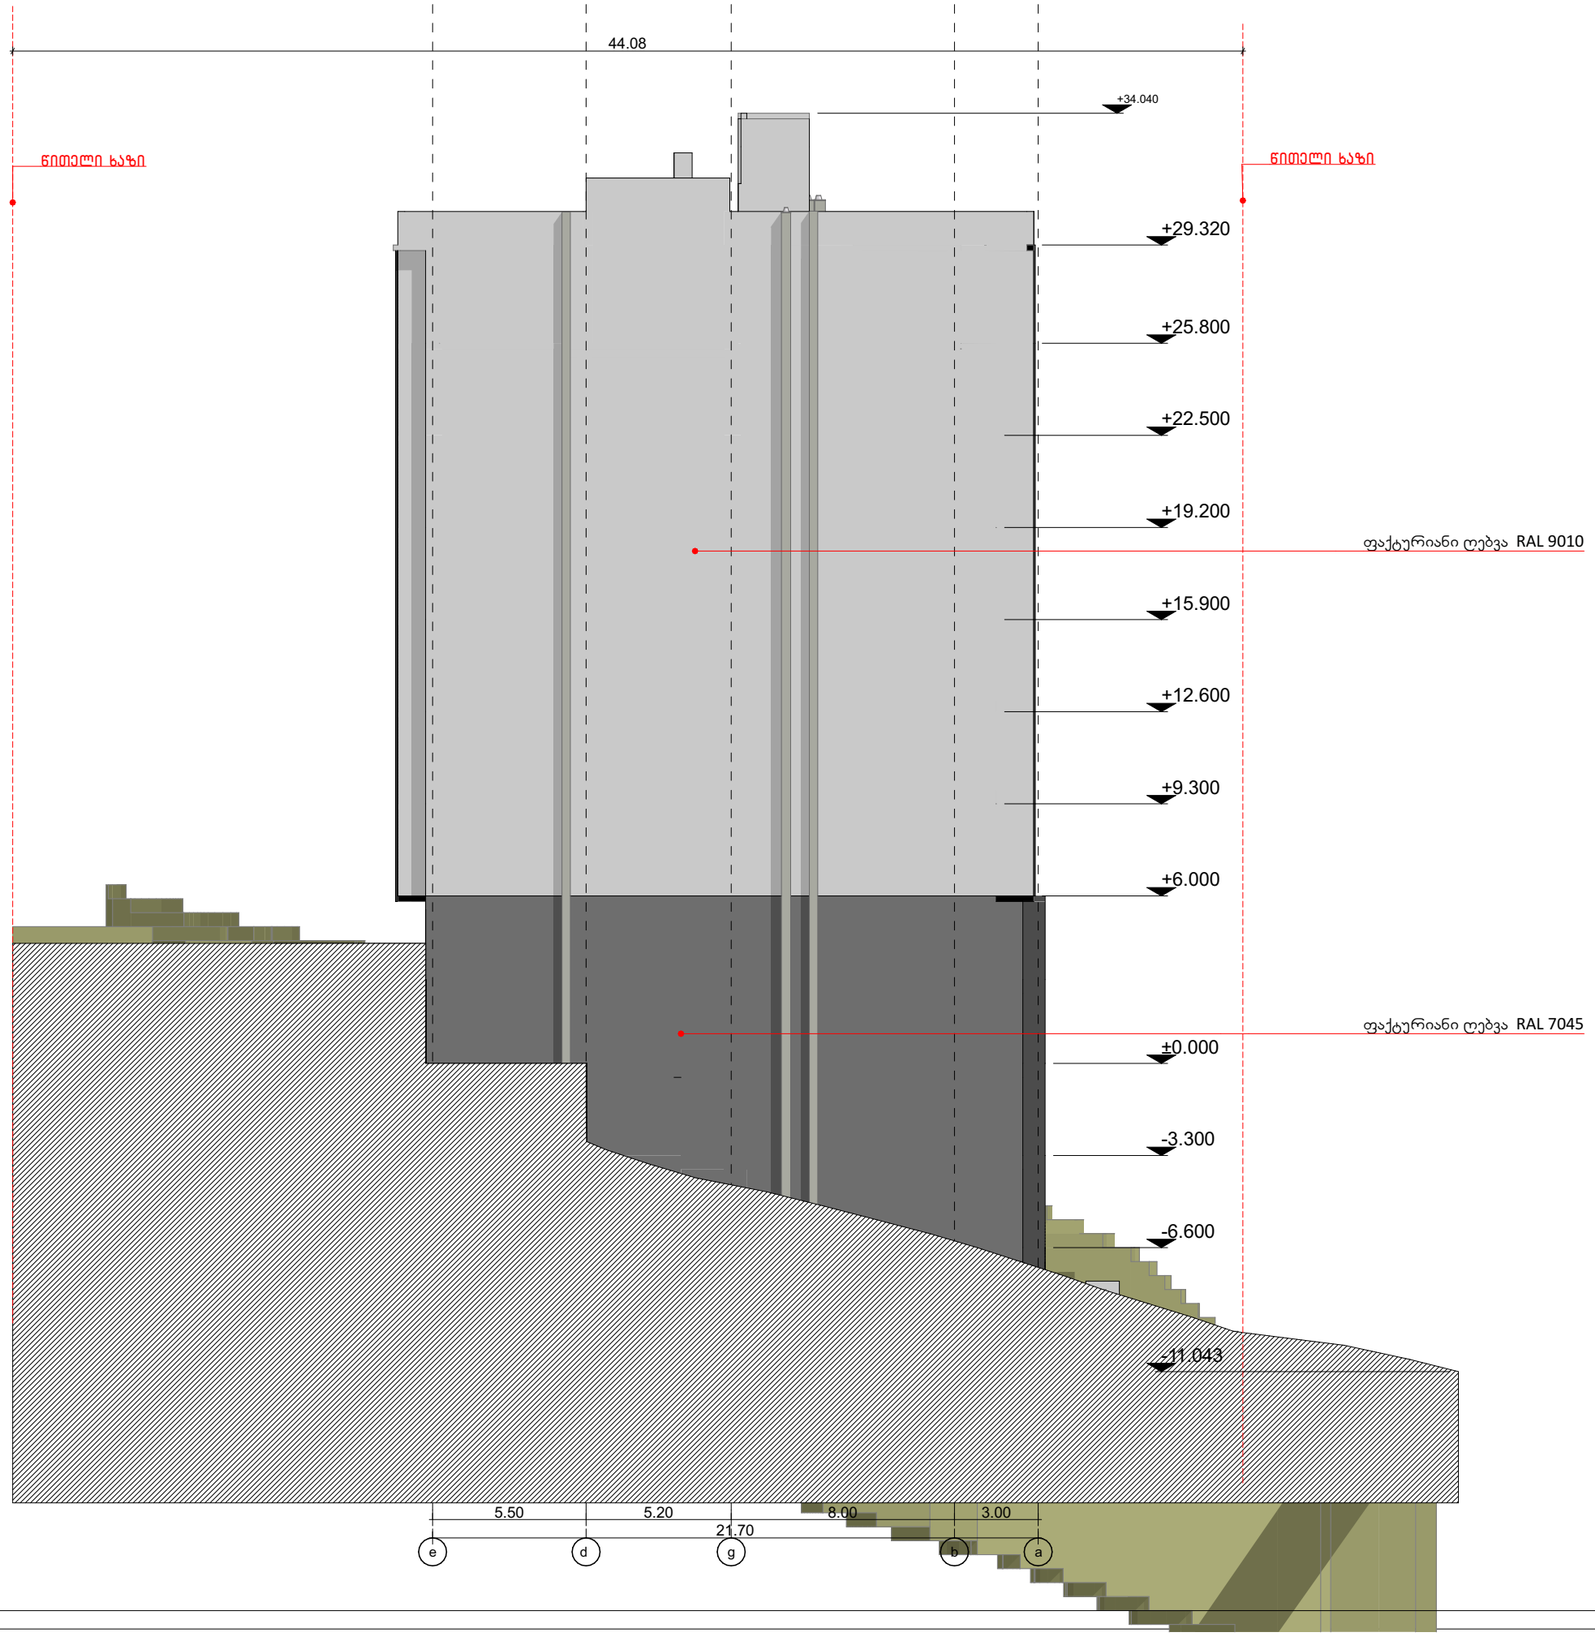

გამოყენებული პირობითი აღნიშვნები

	საკადასტრო საზღვარი
	ნიშნული გეგმაზე
1	პარკინგის ნუმერაცია
	ჭრილის ხაზი
	კედლის ცეცხლმედეგობის ხარისხი 1 საათი
	კედლის ცეცხლმედეგობის ხარისხი 2 საათი
	გასასვლელამდე საშიში მანძილი
	მისაყვდომი სკლაპეზი
	ნიშნული ჭრილზე, ფასადზე
	გაანგარიშებული ბეტონის სტრუქტურული ელემენტები 3 სთ-იანი ხანძარმედეგობით (სვეტი, კოჭი, დიაფრაგმა, იატაკისა და სახურავის ანაწყობი)
	ბეტონის გლუვის კედელი
	საინტერესო შახტა
1	ღერძის ხაზი
	სახანძრო მილდგარებთან მისადგომი საშიში მანძილი
	საცხოვრებელი დაკავებულობა (ს-2)
	საქმიანი დაკავებულობა (ს)
	დამხმარე დაკავებულობა (დ)

880	კარის თავისუფალი სიგანე
ს-2	კარის საევაკუაციო №
2.200	90 ხანძარმედეგობა
	კარის თავისუფალი სიმაღლე

	დაკავებულობის ჯგუფი (ჯგუფშეფი)
ს-2	
დ.დ. 2.1	დაკავებულობის დატვირთვა
№1 35.5	შარდი შიდა კონტურზე
39.8 4.3	სახანძრო შარდი
	მთლიანი შარდი
	ბინის №

სემაფორის სახელწოდება

	სახანძრო მილსადენი
	სახანძრო-სამაშველო სამსახურის მიერ გამოსახმობელი მისადგომები - კორპუსი
	ხელის ცეცხლსაწინააღმდეგო
	სახანძრო განგაშის ხელით სამართავი კონსოლი
	ქსაფრის ავტომატური აქტივიზატორი
	ქსაფრის მოთავსების ადგილისაკენ
	ავტომატიკით

1. შენობა აღიჭურვება NFPA 13-ის ან საქართველოში აღიარებული შესაბამისი სტანდარტის მიხედვით
2. დამონტაჟებული ავტომატიკით სისტემით.

სახანძრო მილდგარები განთავსდება NFPA 14-ის ან საქართველოში აღიარებული შესაბამისი სტანდარტის შესაბამისად.

დამკვეთი	შპს "ამშენებელი"
მისამართი	ქ. თბილისში, ნოქალაქების ფერდობის II, III, IV მკრ.-ის მიმდებარედ, ელექტრო ამაშენელის ქუჩის,შესახვევი I, #34-ის მიმდებარედ. ს.კ 01.14.16.015.440
პროექტის სახელი	
მრავალფუნქციური კომპლექსის მშენებლობა	

თანამდებობა	გვარი	ხელმოწერა
დირექტორი		
მთ.არქიტექტორი	ა. ღოღობერიძე	
დაამუშავა	ა. ღოღობერიძე	

მასშტაბი	ნახაზის დასახელება
სტადია	ფურცლის № ფურცლები
მ.პ.	

ფასადი ა-ე ღ.შ

მ: 1:100

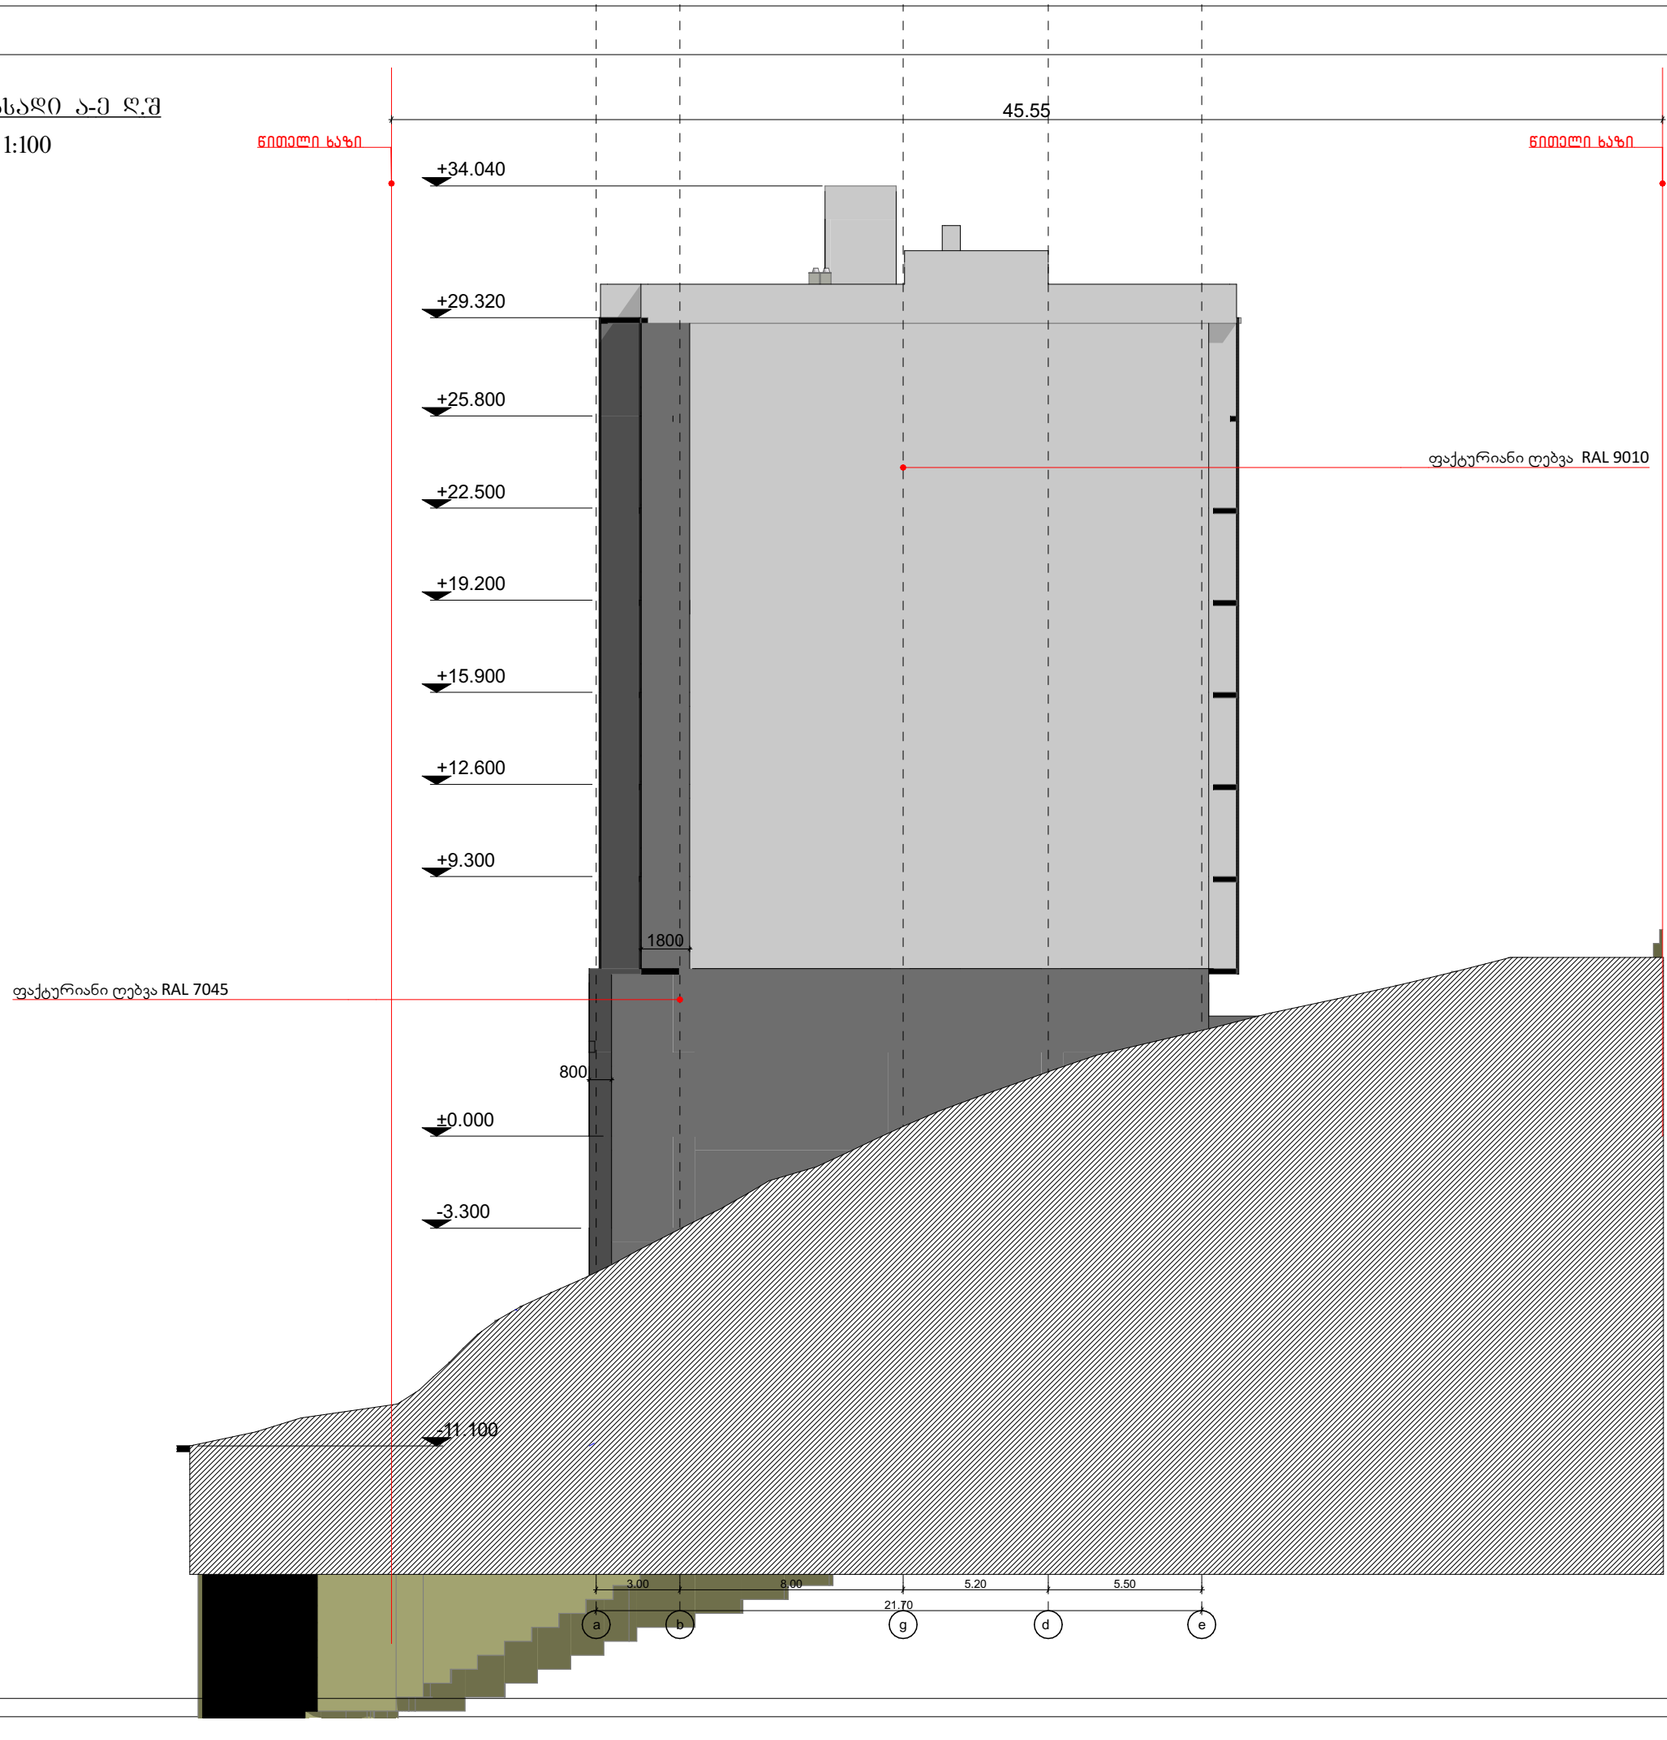

გამოყენებული პირობითი აღნიშვნები

	საკადასტრო საზღვარი
	ნიშნული მეტრაზე
1	პარკინგის ნუმერაცია
	ჭრილის ხაზი
	კედლის ცეცხლმედეგობის ხარისხი 1 საათი
	კედლის ცეცხლმედეგობის ხარისხი 2 საათი
	გასასვლელამდე საშიში მანძილი
	მისაწვდომი სვლაგეზი
	ნიშნული ჭრილზე, შესაღზე
	გაანგრიშებული ბეტონის სტრუქტურული ელემენტები 3 სმ-იანი ხანარმედეგობით (სვეტი, კოჭი, დიაფრაგმა, იატაკისა და სახურავის ანაწყობი)
	ბეტონის ბლოკის კედელი
	საინტილაციო შახტა
1	ღერძის ხაზი
	სახანძრო მილდგარებთან მისადგომი საშიში მანძილი
	საცხოვრებელი დაკავებულობა (სც-2)
	საქმიანი დაკავებულობა (სქ)
	დამხმარე დაკავებულობა (დხ)

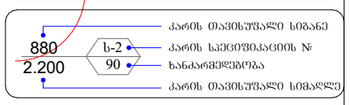

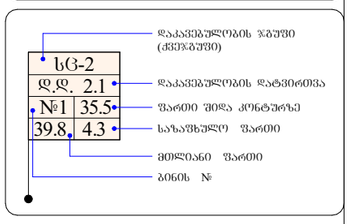

	სიმბოლოს სახელწოდება
	სახანძრო მილსადენი
	სახანძრო სატუმბი სადგურის შიდა გამოწვიდნელი მისადგომები - კირთანი
	ჯიხის ცეცხლსაწინააღმდეგო
	სახანძრო სატუმბი ჯიხით სავარაუდო კონტური
	კვამლის ავტომატური აქტივიზაცია
	კვამლის მოცილების მექანიზმები
	ავტომატიკა

1. შენობა აღიჭურვება NFPA 13-ის ან სამშენებლოში აღიარებული შესაბამისი სტანდარტის მიხედვით
2. დამონტაჟებული ავტომატიკით სისტემით.

სახანძრო მილდგარები განთავსდება NFPA 14-ის ან სამშენებლოში აღიარებული შესაბამისი სტანდარტის შესაბამისად.

დამკვეთი	შპს "ამშენებელი"
მისამართი	ქ. თბილისში, ნუცუბიძის ფერდობის II, III, IV მ/რ -ის მიმდებარედ, ელფეხა ამაშუკელის ქუჩის,ნაკვეთი I, #34-ის მიმდებარედ. ს.კ 01.14.16.015.440
პროექტის სახელი	
მრავალფუნქციური კომპლექსის მშენებლობა	

თანამდებობა	გვარი	ხელმოწერა
დირექტორი		
მთ.არქიტექტორი	ა. ღონღაძე	
დაამშვა	ა. ღონღაძე	

მასშტაბი	ნახაზის დასახელება
სტადია	ფურცლის № ფურცლები
მ.პ.	

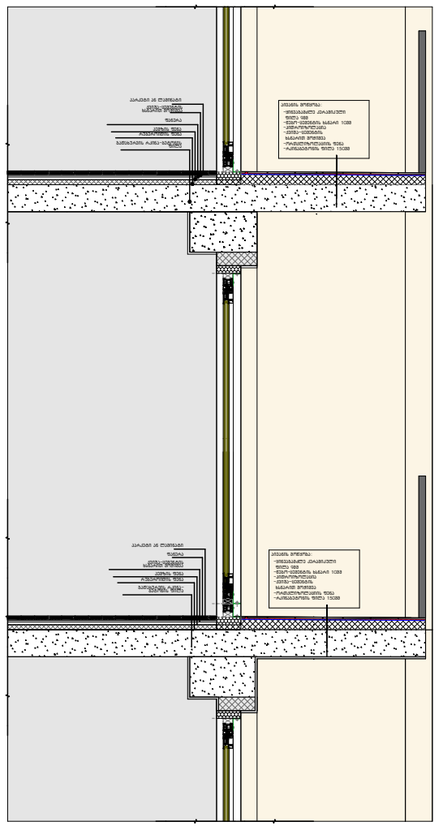

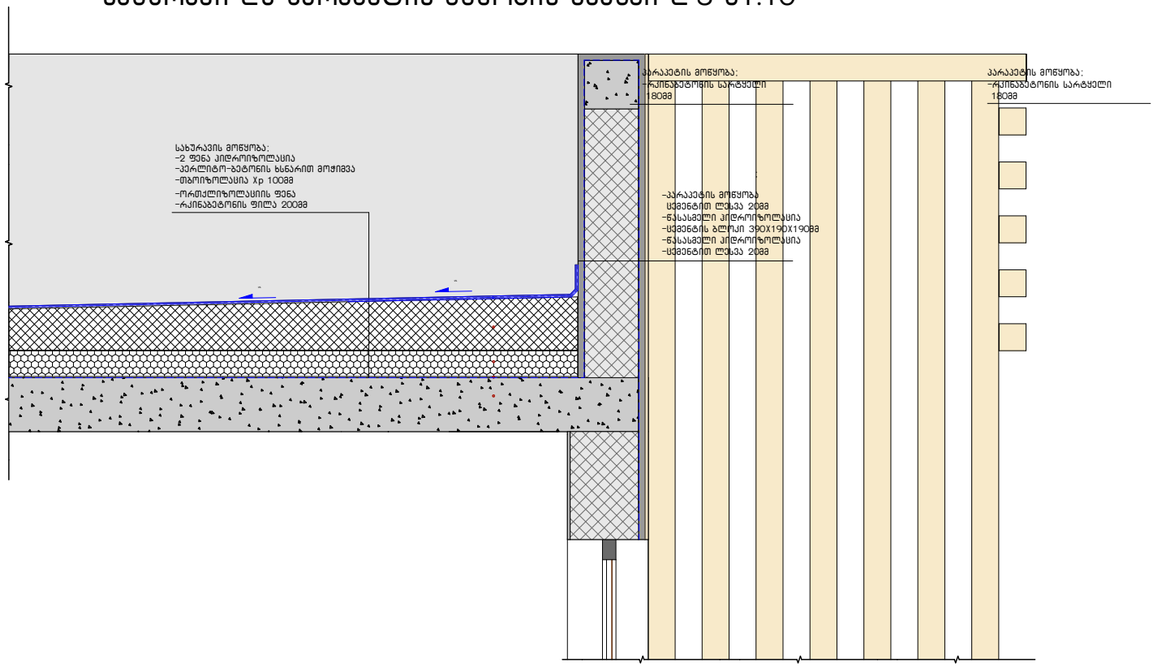

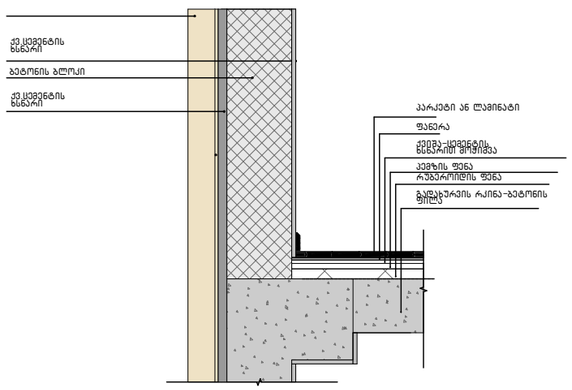

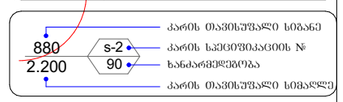

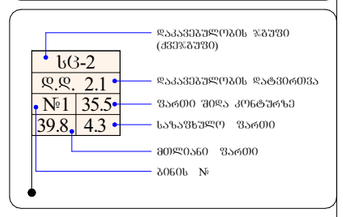

GSPublisherVersion 0.99.100.100

GSPublisherVersion GSPublisherVersion 00.99.9.100.10.100.10

GSPublisherVersion 237.0.80.48

1 ღერძის ხაზი

გამოყენებული პირობითი აღნიშვნები

გაძლიერებული ბეტონის სტრუქტურული
ელემენტები 3 სთ-იანი ხანძარმედეგობით

(სვეტი, კოჭი, დიაფრაგმა, იატაკისა და
სახურავის ანაწყობი)

ბეტონის ბლოკის კედელი

ნიშნული გეგმაზე

ჭრილის ხაზი

კედლის ცეცხლმედეგობის ხარისხი
1 საათი

საცხოვრებელი დაკავებულობა (სც-2)

გასასვლელამდე სავალი მანძილი

მისაწვდომი სვლაგეზი

საკადასტრო საზღვარი

დაკავებულობის ჯგუფი

(ქვეჯგუფი)

დაკავებულობის დატვირთვა

კედლის ცეცხლმედეგობის ხარისხი
2 საათი

დამხმარე დაკავებულობა (დს)

2.200

880

პარკინგის ნუმერაცია

კარის სპეციფიკაციის #

ხანძარმედეგობა

კარის თავისუფალი სიგანე

კარის თავისუფალი სიმაღლე

ნიშნული ჭრილზე, ფასადზე

სავენტილაციო შახტა

sc-2

d.d. 2.1

#1 35.5

39.8 4.3

ფართი შიდა კონტურზე

საზაფხულო ფართი

მთლიანი ფართი

ბინის #

სახანძრო მილდგარებთან მისადგომი
სავალი მანძილი

საქმიანი დაკავებულობა (სქ)

1.

2.

90

s-2

1

ბეტონის ბლოკი

ქვ.ცემენტის
xsnari

ქვ.ცემენტის

ხსნარი პარკეტი ან ლამინატი

ფანერა

ქვიშა-ცემენტის
ხსნარით მოჭიმვა

პემზის ფენა
რუბეროიდის ფენა

გადახურვის რკინა-ბეტონის
ფილა

სათულშუა გადახურვის

კვანძი დ4 მ1:10

სახურავი და პარაპეტის მწყობის კვანძი დ 3 მ1:10

სახურავის მოწყობა;
-2 ფენა ჰიდროიზოლაცია
- პერლიტო-ბეტონის ხსნარით მოჭიმვა
- თბოიზოლაცია Xp 100მმ
-ორთქლიზოლაციის ფენა
- რკინაბეტონის ფილა 200მმ

2% 2%

პარაპეტის მოწყობა;
- რკინაბეტონის სარტყელი
180mm

პარაპეტის მოწყობა

;

-

ცემენტით ლესვა 20მმ
-წასასმელი ჰიდროიზოლაცია
- ცემენტის ბლოკი 390X190X190მმ
- წასასმელი ჰიდროიზოლაცია
-ცემენტით ლესვა 20მმ

პარაპეტის მოწყობა;
- რკინაბეტონის სარტყელი
180mm

პარკეტი ან ლამინატი
ფანერა
ქვიშა-ცემენტის
ხსნარით მოჭიმვა
პემზის ფენა
რუბეროიდის ფენა
გადახურვის რკინა-
ბეტონის ფილა

პარკეტი ან ლამინატი

ფანერა

ქვიშა-ცემენტის
ხსნარით მოჭიმვა

პემზის ფენა
რუბეროიდის ფენა
გადახურვის რკინა-ბეტონის
ფილა

აივნების მწყობის

კვანძი დ2 მ1:20

აივანის მოწყობა:

- რკინაბეტონის ფილა 150მმ

- ორთქლიზოლაციის ფენა

- ქვიშა_ცემენტის
ხსნარით მოჭიმვა

- ჰიდროიზოლაცია

- წებო-ცემენტის ხსნარი 10მმ

-ყინვაგამძლე კერამიკული
ფილა 9მმ

აივანის მოწყობა:

-რკინაბეტონის ფილა 150მმ

- ორთქლიზოლაციის ფენა

-ქვიშა_ცემენტის
ხსნარით მოჭიმვა

-ჰიდროიზოლაცია

- წებო-ცემენტის ხსნარი 10მმ

-ყინვაგამძლე კერამიკული
ფილა 9მმ

FIRE
ALARM

სახანძრო მილდგარი

ხელის ცეცხლსაქრობი

სახანძრო-სამაშველო სამსახურის მიერ
გამოსაყენებელი მისაერთებელი - ჰიდრანტი

კვამლის ავტომატური აღმომჩენი

კვამლზე მორეაგირე მაუწყებელი

ავტოსაშხეფი

სიმბოლოს სახელწოდება

სახანძრო განგაშის ხელით სამართავი კოლოფი

თანამდებობა გვარი ხელმოწერა

დირექტორი

მთ.არქიტექტორი

დაამუშავა

დამკვეთი

მისამართი

პროექტის სახელი

m.p.

სტადია ფურცლის # ფურცლები

ა. ღოღობერიძე

მრავალფუნქციური კომპლექსი/შენობა

მასშტაბი ნახაზის დასახელება

შპს "ამშენებელი"

ქ. თბილისში, ნუცუბიძის ფერდობის II,
III, IV მ/რ -ის მიმდებარედ, ელგუჯა
ამაშუკელის ქუჩის,შესახვევი I, #34-ის
მიმდებარედ. ს.კ 01.14.16.015.440

შენობა აღიჭურვება NFPA 13-ის ან საქართველოში
აღიარებული შესაბამისი სტანდარტის მიხედვით
დამონტაჟებული ავტოსაშხეფი სისტემით.
სახანძრო მილდგარები განთავსდება NFPA 14-ის ან
საქართველოში აღიარებული შესაბამისი სტანდარტის
შესაბამისად.

ა. ღოღობერიძე

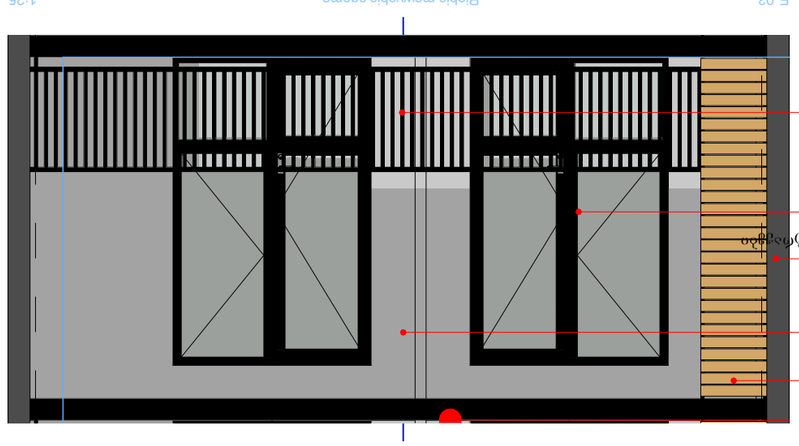

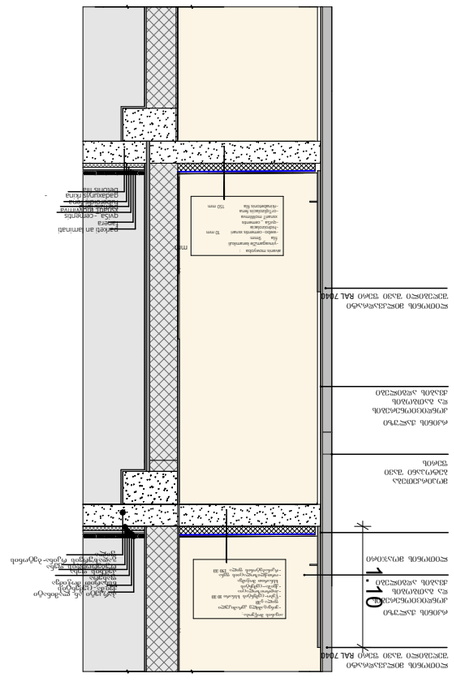

GSPublisherVersion 0.0.100.46

GSPublisherVersion 0.99.100.100

FIRE
ALARM

სახანძრო მილდგარი

ხელის ცეცხლსაქრობი

სახანძრო-სამაშველო სამსახურის მიერ
გამოსაყენებელი მისაერთებელი - ჰიდრანტი

კვამლის ავტომატური აღმომჩენი

კვამლზე მორეაგირე მაუწყებელი

ავტოსაშხეფი

სიმბოლოს სახელწოდება

სახანძრო განგაშის ხელით სამართავი კოლოფი

თანამდებობა გვარი ხელმოწერა

დირექტორი

მთ.არქიტექტორი

დაამუშავა

დამკვეთი

მისამართი

პროექტის სახელი

m.p.

სტადია ფურცლის # ფურცლები

ა. ღოღობერიძე

მრავალფუნქციური კომპლექსი/შენობა

მასშტაბი ნახაზის დასახელება

შპს "ამშენებელი"

ქ. თბილისში, ნუცუბიძის ფერდობის II,
III, IV მ/რ -ის მიმდებარედ, ელგუჯა
ამაშუკელის ქუჩის,შესახვევი I, #34-ის
მიმდებარედ. ს.კ 01.14.16.015.440

შენობა აღიჭურვება NFPA 13-ის ან საქართველოში
აღიარებული შესაბამისი სტანდარტის მიხედვით
დამონტაჟებული ავტოსაშხეფი სისტემით.
სახანძრო მილდგარები განთავსდება NFPA 14-ის ან
საქართველოში აღიარებული შესაბამისი სტანდარტის
შესაბამისად.

ა. ღოღობერიძე

GSPublisherVersion 237.0.80.48

1 ღერძის ხაზი

გამოყენებული პირობითი აღნიშვნები

გაძლიერებული ბეტონის სტრუქტურული
ელემენტები 3 სთ-იანი ხანძარმედეგობით

(სვეტი, კოჭი, დიაფრაგმა, იატაკისა და
სახურავის ანაწყობი)

ბეტონის ბლოკის კედელი

ნიშნული გეგმაზე

ჭრილის ხაზი

კედლის ცეცხლმედეგობის ხარისხი
1 საათი

საცხოვრებელი დაკავებულობა (სც-2)

გასასვლელამდე სავალი მანძილი

მისაწვდომი სვლაგეზი

საკადასტრო საზღვარი

დაკავებულობის ჯგუფი

(ქვეჯგუფი)

დაკავებულობის დატვირთვა

კედლის ცეცხლმედეგობის ხარისხი
2 საათი

დამხმარე დაკავებულობა (დს)

2.200

880

პარკინგის ნუმერაცია

კარის სპეციფიკაციის #

ხანძარმედეგობა

კარის თავისუფალი სიგანე

კარის თავისუფალი სიმაღლე

ნიშნული ჭრილზე, ფასადზე

სავენტილაციო შახტა

sc-2

d.d. 2.1

#1 35.5

39.8 4.3

ფართი შიდა კონტურზე

საზაფხულო ფართი

მთლიანი ფართი

ბინის #

სახანძრო მილდგარებთან მისადგომი
სავალი მანძილი

საქმიანი დაკავებულობა (სქ)

1.

2.

90

s-2

1

1.10

ფასადის მოპირკეთება დ5 :

პარკეტი ან ლამინატი
ფანერა
ქვიშა -ცემენტის

ხსნარით მოჭიმვა პემზის ფენა რუბეროიდის ფენა
გადახურვის რკინა -
ბეტონის ფილა

პარკეტი ან ლამინატი

ფანერა

ქვიშა-ცემენტის
ხსნარით მოჭიმვა

პემზის ფენა რუბეროიდის ფენა
გადახურვის რკინა- ბეტონის
ფილა

:

mm

ჭრილი 1 - 1

1

1

ლითონის მილკვადრატი
შეღებილი შავი ფერი RAL 7040

ლითონის მილკვადრატი
შეღებილი შავი ფერი RAL 7040

კონდიციონერების
და გათბობის
ქვაბის ადგილები

ლითონის მოაჯირი

მოპირკეთება
ბეტოპანი შავი
ფერის

რკინის ჟალუზი
კონდიციონერების
და გათბობის
ქვაბის ადგილები

E-03 ღიობის მოწყობის სქემა 1:25

შავი ფერის მეტალოპლასტმასის ვიტრაჟები
RAL 6006

ლითონის მოაჯირი

შავი ფერისბეტოპანი
RAL 7040

ფაქტურიანი ღებვა

რკინის ჟალუზი

აივანის მოწყობა:

- რკინაბეტონის ფილა 150 მმ

- ორთქლიზოლაციის ფენა

- ქვიშა_ცემენტის
ხსნარით მოჭიმვა

- ჰიდროიზოლაცია

- წებო- ცემენტის ხსნარი 10 მმ

- ყინვაგამძლე კერამიკული
ფილა 9მმ

აივანის მოწყობა:

- რკინაბეტონის ფილა 150 მმ

- ორთქლიზოლაცის ფენა

- ქვიშა _ ცემენტის
ხსნარით მოჭიმვა

- ჰიდროიზოლაცია

- წებო-ცემენტის ხსნარი 10 მმ

- ყინვაგამძლე კერამიკული
ფილა 9მმ

ალუკაბონდი ხის ფაქტურით

RAL 6006