№
№

მისამართი: ქ. თბილისი, ნუცუბიძის ფერდობის II,III და IV მ/რ.-ის მიმდებარედ (ნაკვეთი №60)

ქ. თბილისი, ქუჩა ელგუჯა ამაშუკელი, შესახვევი I, №34-ის მიმდებარედ


ფართობი: 962 კვ.მ. არასასოფლო-სამეურნეო საკ.კ 01.14.16.015.440:

მოსარგებლე: შ.პ.ს. "ამშენებელი"



სიტუაციური ნახაზი

განყოფილების უფროსი		
მთავარი სპეციალისტი		

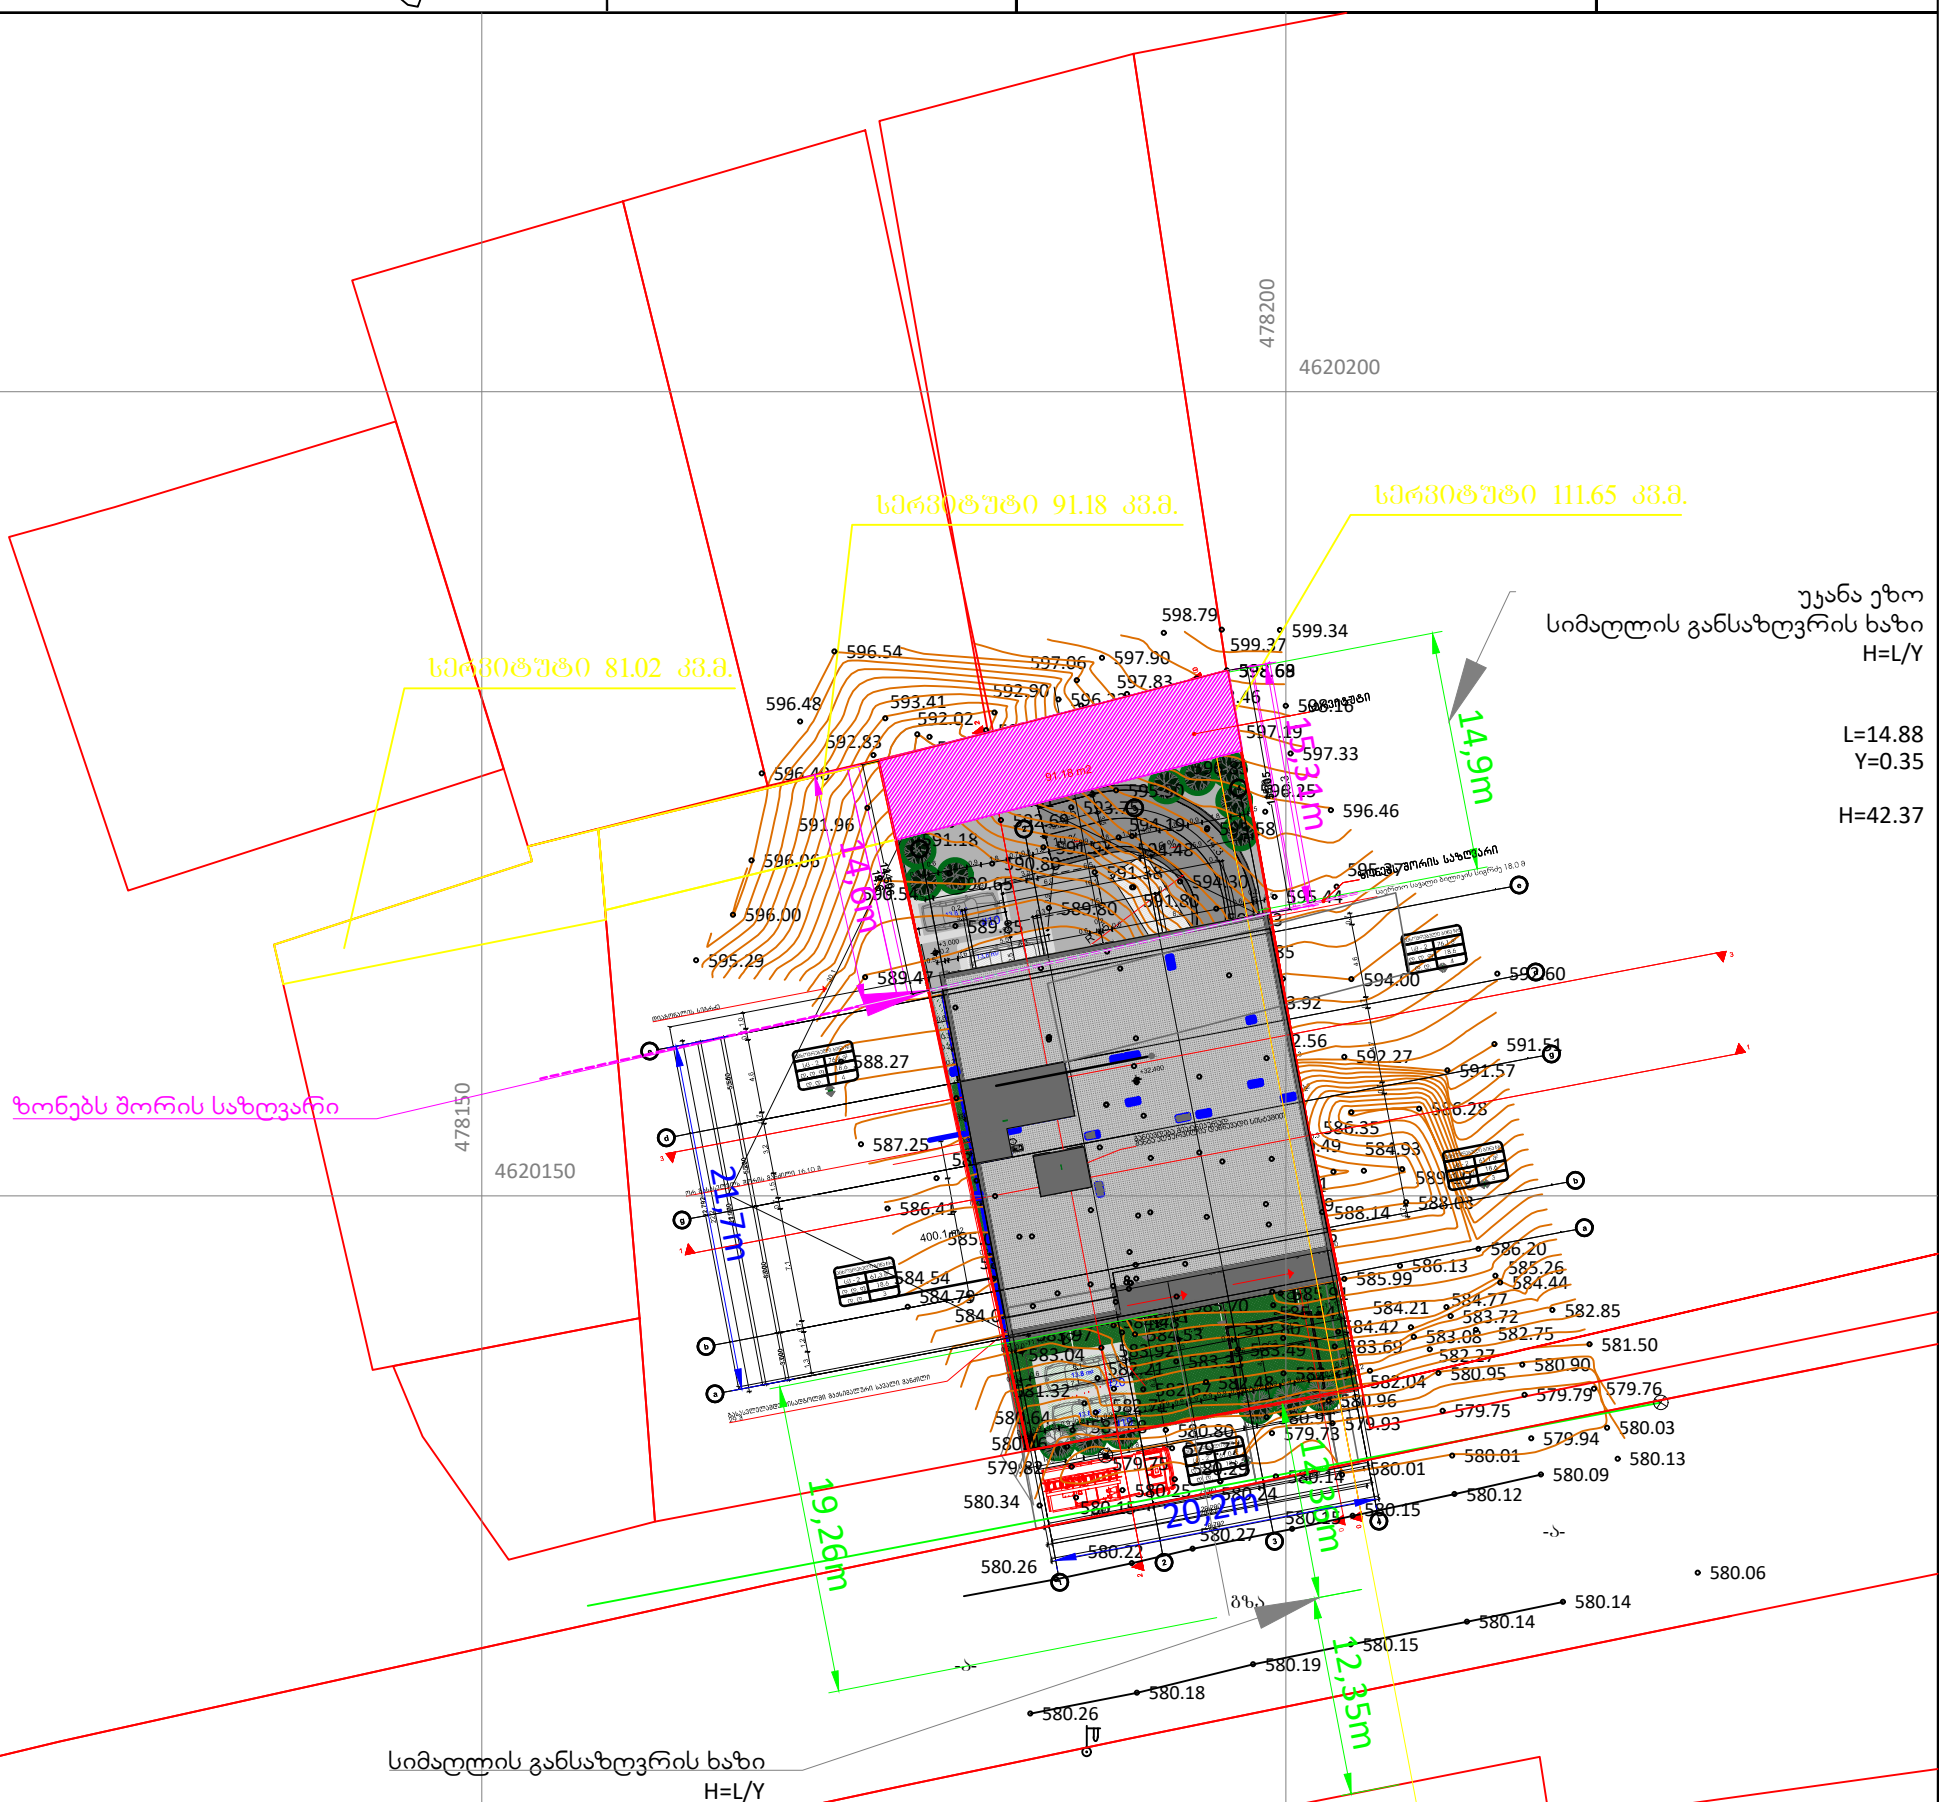

ნახაზი შესრულებულია მიწისქვეშა კომუნიკაციების გარეშე, მიწის სამუშაოების წარმოება შეათანხმეთ კომუნიკაციების წარმომადგენლებთან

პირობითი აღნიშვნები

სახლი	ფარდული	წყალგაყვანილობა	გაზი
არასახლი	მშენებარე შენობა	კანალიზაცია	ელ. ძაბვა
ხის ღობე	ბენზოგასამართი	სანიაღვრე	გათბობა
ქვის ღობე	ქვლატე	კავშირგაბმულობა	დრენაჟი
ქვის კედელი	რკინიგზა		
კედელი	რეზერვუარი		
ელ. გადამცემი ხაზი	გარე განათება		
ტრანსფორმატორი	სამეთვალყურეო ჭები		
ხეები			

UTM (საერთაშორისო) ნიშნების კოორდ.


ადგილობ. ნიშნების სამუშაო კოორდ.


შ.პ.ს. "ჰოა"		
დირექტორი		ა. ზურაბიშვილი
შემსრულებელი		ა. ზურაბიშვილი
დამკვეთი		შ.პ.ს. "ამშენებელი"
მ. 1:500		14.11.2019

A-3

M:1-100

სიმაღლის განსაზღვრის ხაზი

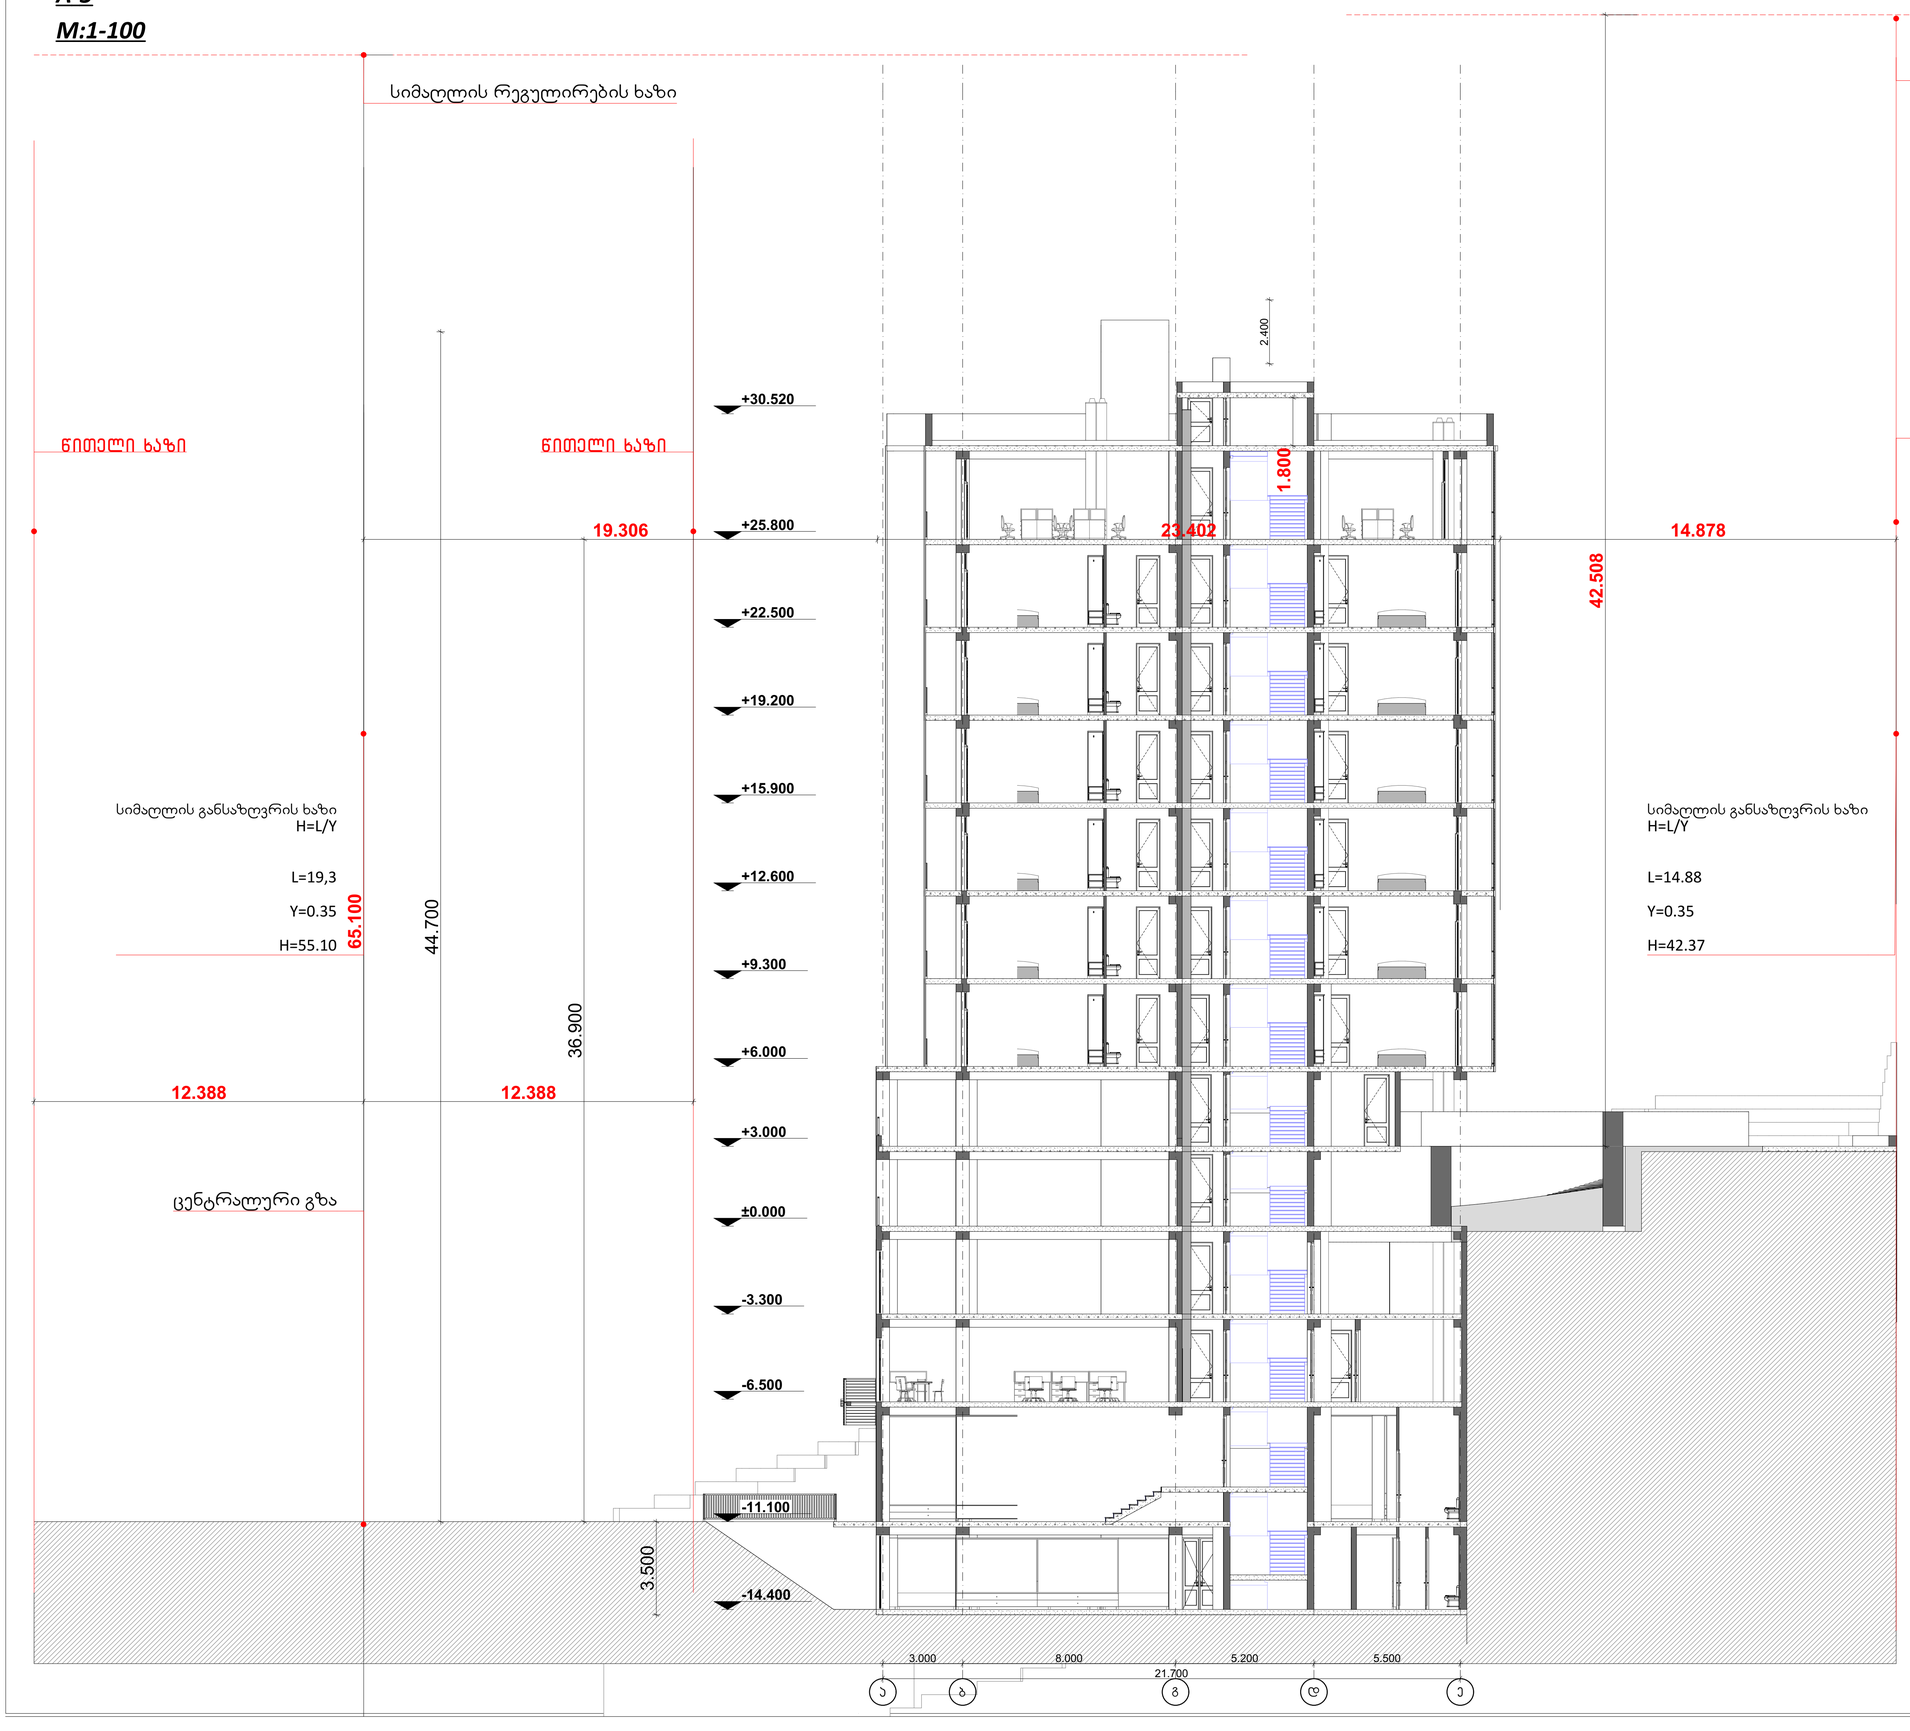

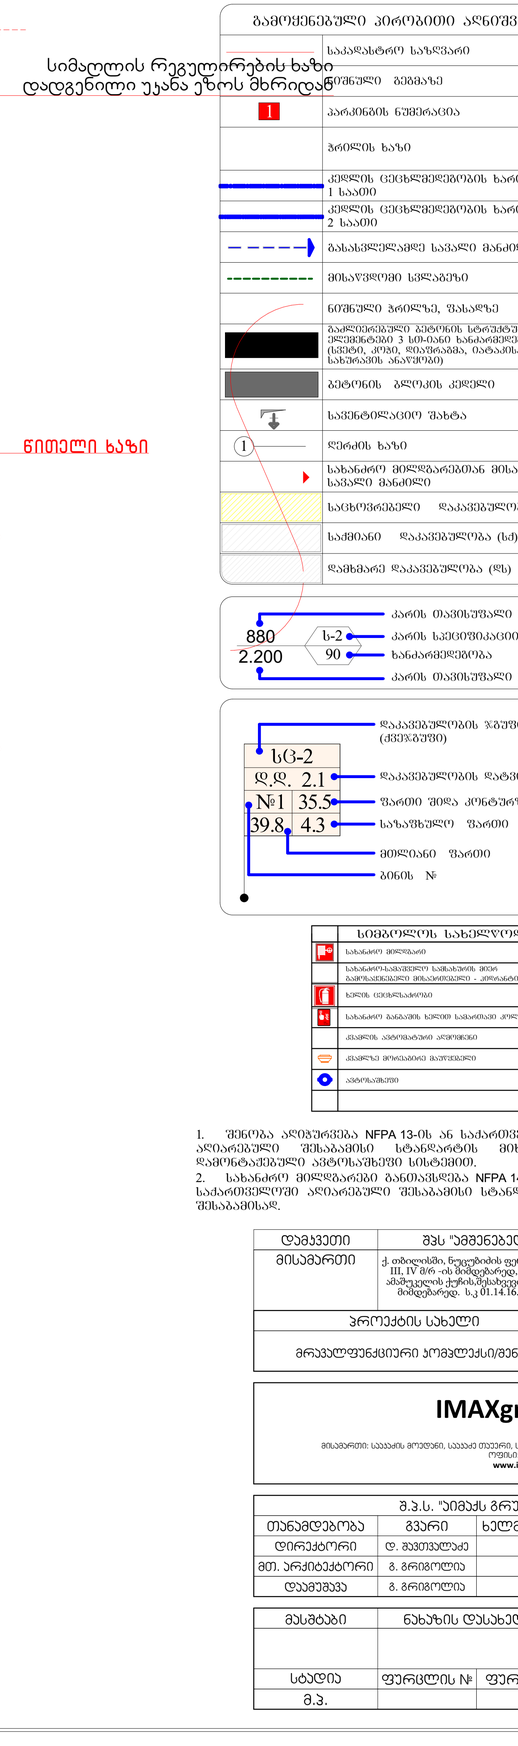

გამოყენებული პირობითი აღნიშვნები	
	საკადასტრო საზღვარი
	წითელი ხაზი
1	პარკინგის ნუმერაცია
	ჭრილის ხაზი
	კედლის ცეცხლმედეგობის ხარისხი 1 საათი
	კედლის ცეცხლმედეგობის ხარისხი 2 საათი
	გასასვლელამდე სავალი მანძილი
	მისაწვდომი სვლაგეზი
	ნიშნული ჭრილზე, შასალზე
	გაალმოგებული ბეტონის სტრუქტურული ელემენტები 3 სმ-იანი ხანარმელეობით (სვეტი, კედი, დისშრაბმა, იატაკისა და სახეხაის ანაწყობი)
	ბეტონის ბლოკის კედელი
	საყრდენილაციო შახტა
1	ღერძის ხაზი
	სახანძრო მილგაარებთან მისადგომი საპასი მანძილი
	საცხოვრებელი დაკავებულობა (სც-2)
	საქმიანი დაკავებულობა (სქ)
	დამხმარე დაკავებულობა (დხ)

880 / 2.200	კარის თავისუფალი სიგანე
ს-2	კარის ხელეთვისაცეის №
90	ხანძარმელეობა
	კარის თავისუფალი სიმაღლე

სც-2	დაკავებულობის ჯგუფი (ქვეჯგუფი)
დ.დ. 2.1	დაკავებულობის დატვირთვა
№1 35.5	ფართი შიდა კონტურზე
39.8 4.3	საზავხულო ფართი
	მთლიანი ფართი
	ბინის №

	სიმბოლოს სახელწოდება
	სახანძრო მილგაარი
	სახანძროსავარჯიშო სამსახურის მიერ გამოგასაწევებელი მიზანმიმართული - პირობანტი
	ჭერის ცეცხლსაქობარი
	სახანძრო განაკეთის ხელით სახანძრო კოლეფი
	კვამლის ავტომატური აღმოჩენი
	კვამლზე მოოქმედი მაუთვალები
	ავტომაზამეი

1. შენობა აღიჭურვება NFPA 13-ის ან საქართველოში აღიარებული შესაბამისი სტანდარტის მიხედვით დამონტაჟებული ავტომაშხეი სისტემით.
2. სახანძრო მილგარები განთავსდება NFPA 14-ის ან საქართველოში აღიარებული შესაბამისი სტანდარტის შესაბამისად.

დამკვეთი	შპს "ამშენებელი"
მისამართი	ქ. თბილისში, ნუცუბიძის ფერდობის II, III, IV მ/რ -ის მიმდებარედ, ელ.ეულა ანაშენალის ტერიტორიაზე I, #34-ის მიმდებარედ. ს.კ 01.14.16.015.440

პროექტის სახელი
მრავალფუნქციური კომპლექსი/შენობა

IMAXgroup

მისამართი: საბაჭის მოედანი, საბაჭის თავერი, სართული 13
ტელეფონი: 599 176 090
www.imaxgroup.ge

შ.პ.ს. "იმაქს გრუპი"		
თანამდებობა	გვარი	ხელმოწერა
დირექტორი	დ. შუთვალაძე	
მთ. არქიტექტორი	გ. გრიგოლია	
დამეუმეა	გ. გრიგოლია	

მასშტაბი	ნახაზის დასახელება	
სტადია	ფურცლის №	ფურცლები
მ.პ.		