ფასადი 1-6 ღერძებს შორის
მ 1:200

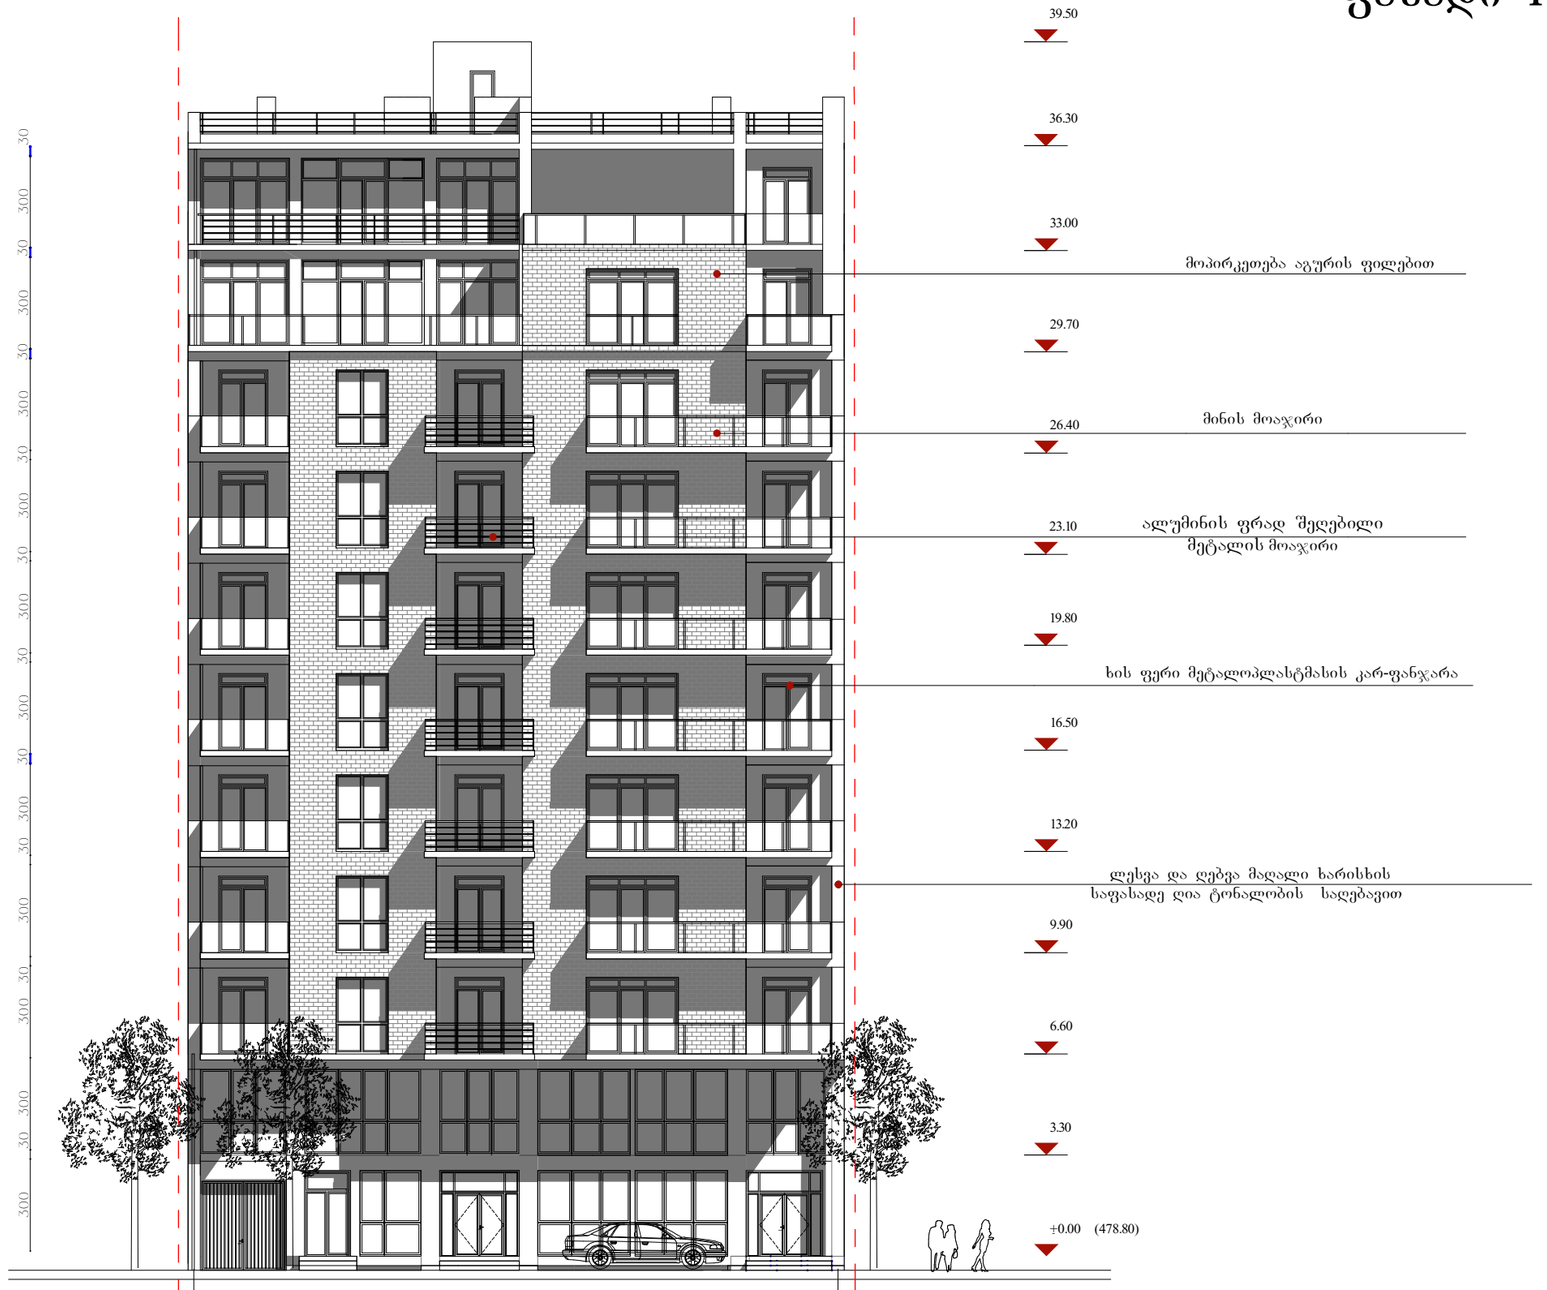

იბერია	დამკვეთი: "იბერია კონსტრაქშენი"				დაკვეთა: 3/2008
პრ. მთ. არქ.	კ.მაჩაიძე			მრავალბინიანი საცხოვრებელი სახლი აბაშიძის ქუჩა № 73 კორექტირებული პროექტი	სტადია არქიტექტურული პროექტი
მთ. კონსტ.	გ.ჩიტიკიანი				
შესრულა	დ.ლეჟავა				
შეამოწმა	კ.მაჩაიძე			ფასადი 1-6 ღერძებს შორის მ 1:200	ფურც. 19 / სულ. ფურც. ას-18

ფასადი 6-1 ღერძებს შორის
მ 1:200



	დამკვეთი: "იბერია კონსტრაქშენი"				დაკვეთა: 3/2008
პრ. მთ. არქ.	კ.მაჩაიძე			მრავალბინიანი საცხოვრებელი სახლი აბაშიძის ქუჩა № 73 კორექტირებული პროექტი	სტადია არქიტექტურული პროექტი
მთ. კონსტ.	გ.ჩიტიკიანი				
შესრულა	დ.ლეჟავა				
შეამოწმა	კ.მაჩაიძე			ფასადი 6-1 ღერძებს შორის მ 1:200	ფურც. / სულ. ფურც.
					ას-19 / 19