ჭრილები

Story (2) მ.: 1:200

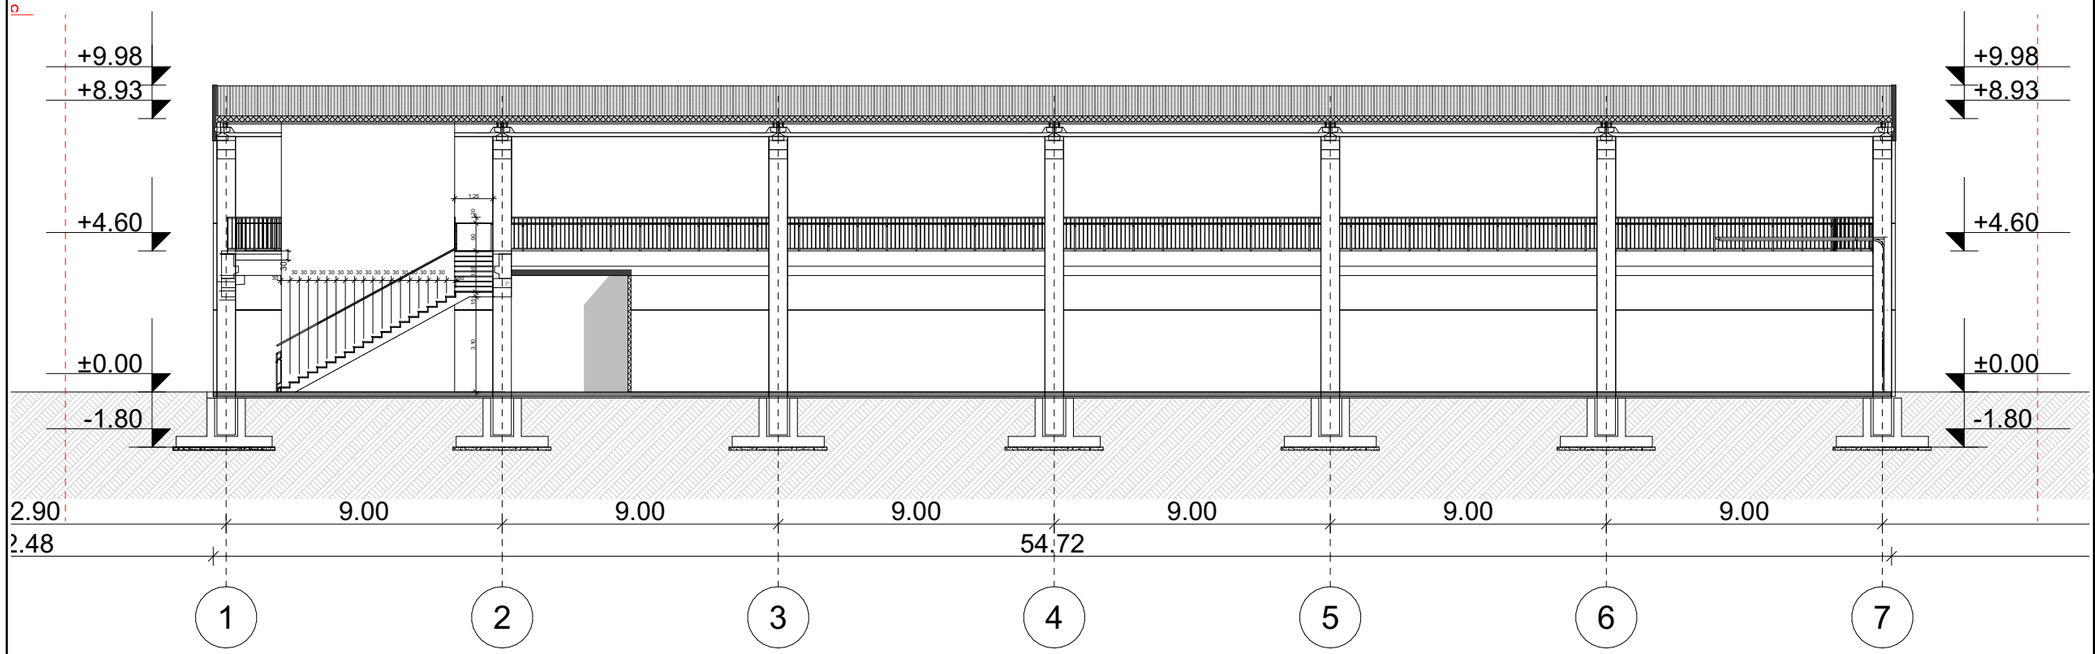

ფორმატი	დაკვეთა #	ფაილის სახელი
A-3		

ექსპლიკაცია:

1. საპროექტო მენობა
2. მომიჯნავე მიწის ნაკვეთები
3. გამწვანება
4. სერვიტუტი

შენიშვნები:

±0.00=+432.20 (აბს. ნიშნული)

ზომები მოცემულია სანტიმეტრებში
ნიშნულები მოცემულია მეტრებში

დამკვეთი:	შ.პ.ს. სოწნივა ჯორჯია I/D ნომერი: 400108744
მისამართი:	ქ. თბილისი, შუშის ქ. N38 ს/კ 01.11.04.017.142
პროექტის სახელწოდება:	სასაწყობო მენობის პროექტი

	გვარი	ხელმოწერა
დირექტორი:	ლ. ხუხამვილი	
მთ. არქიტექტორი:	ლ. ხუხამვილი	
არქიტექტორი:	ლ. ხუხამვილი	
შეასრულა:	გ. გვანცელაძე	
	გ. ბუზარიამვილი	

TBILQALAQPROEQTI
თბილქალაქპროექტი

შ.პ.ს. "თბილქალაქპროექტი"
ს/კ 404892069

მასშტაბი:	1:200
თარიღი:	2022

სტადია	ფურცელი	ფურცლები
ა.პ.	500.1	30/51

Story (1) მ.: 1:200

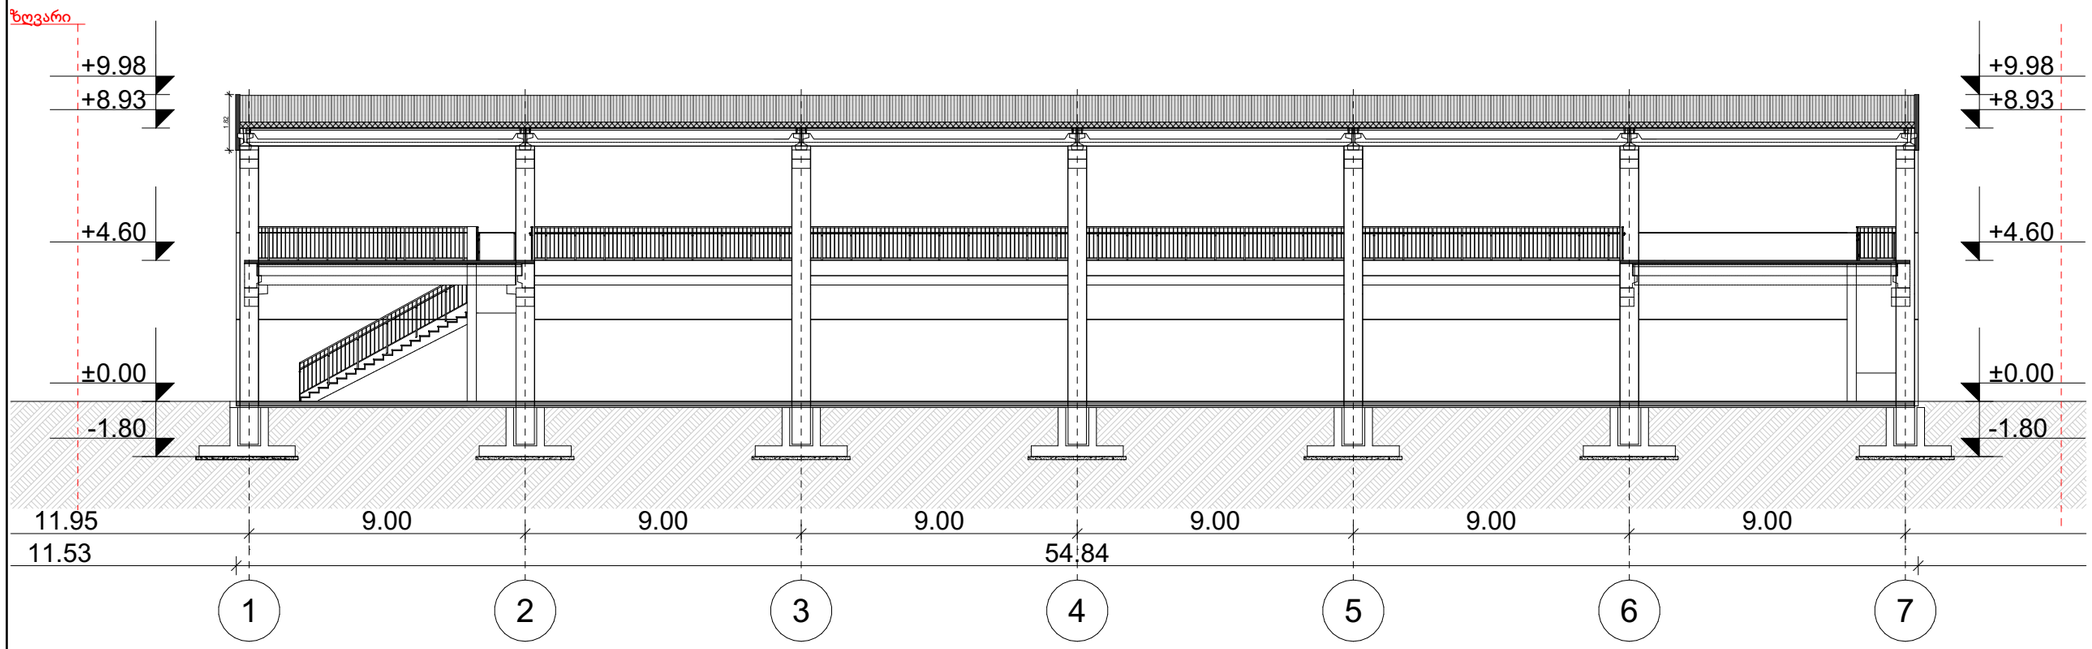

ფორმატი	დაკვეთა #	ფაილის სახელი
A-3		

ექსპლიკაცია:

1. საპროექტო მენობა
2. მომიჯნავე მიწის ნაკვეთები
3. გამწვანება
4. სერვიტუტი

შენიშვნები:

±0.00=+432.20 (აბს. ნიშნული)

ზომები მოცემულია სანტიმეტრებში
ნიშნულები მოცემულია მეტრებში

დამკვეთი:	შ.პ.ს. სონნივა ჯორჯია I/D ნომერი: 400108744
მისამართი:	ქ. თბილისი, შუმის ქ. N38 ს/კ 01.11.04.017.142
პროექტის სახელწოდება:	სასაწყობო შენობის პროექტი

	გვარი	ხელმოწერა
დირექტორი:	ლ. ხუხაშვილი	
მთ. არქიტექტორი:	ლ. ხუხაშვილი	
არქიტექტორი:	ლ. ხუხაშვილი	
შეასრულა:	გ. გვანცელაძე	
	გ. ბუზარიაშვილი	

TBILQALAQPROEQTI
თბილქალაქპროექტი

შ.პ.ს. "თბილქალაქპროექტი"
ს/კ 404892069

მასშტაბი:	1:200
თარიღი:	2022

სტადია	ფურცელი	ფურცლები
ა.პ.	500.2	31/51

Story (3) მ.: 1:200

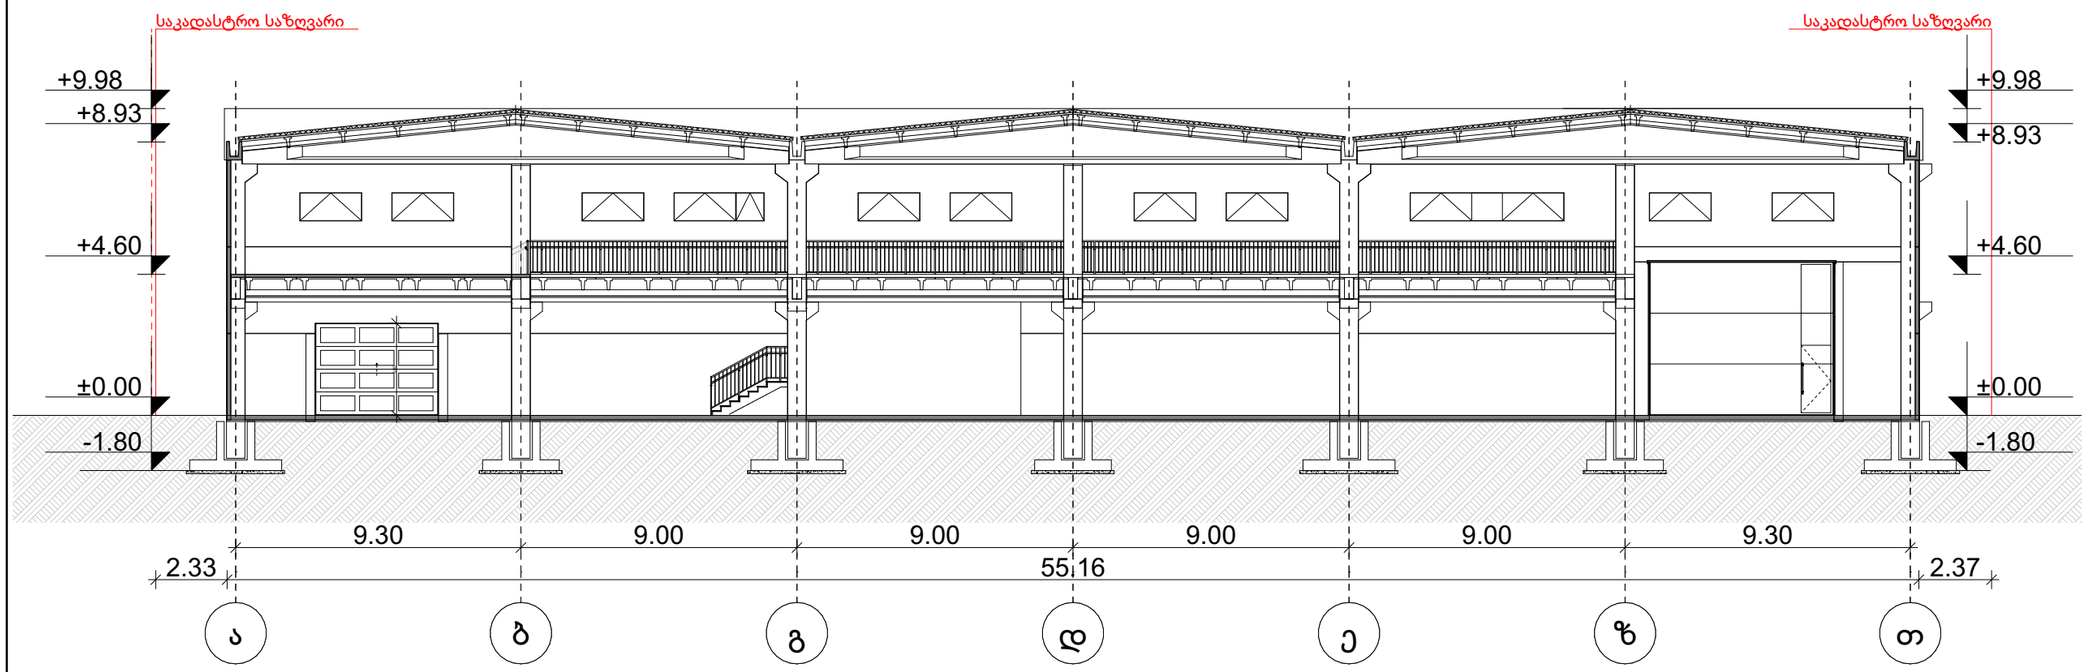

ფორმატი	დაკვეთა #	ფაილის სახელი
A-3		

ექსპლიკაცია:

1. საპროექტო მენობა
2. მომიჯნავე მიწის ნაკვეთები
3. გამწვანება
4. სერვიტუტი

შენიშვნები:

±0.00=+432.20 (აბს. ნიშნული)

ზომები მოცემულია სანტიმეტრებში
ნიშნულები მოცემულია მეტრებში

დამკვეთი:	მ.პ.ს. სოწნივა ჯორჯია I/D ნომერი: 400108744
მისამართი:	ქ. თბილისი, მუშის ქ. N38 ს/კ 01.11.04.017.142
პროექტის სახელწოდება:	სასაწყობო მენობის პროექტი

	გვარი	ხელმოწერა
დირექტორი:	ლ. ხუხაშვილი	
მთ. არქიტექტორი:	ლ. ხუხაშვილი	
არქიტექტორი:	ლ. ხუხაშვილი	
შეასრულა:	გ. გვანცელაძე	
	გ. ბუზარიაშვილი	

TBILQALAQPROEQTI
თბილქალაქპროექტი

მ.პ.ს. "თბილქალაქპროექტი"
ს/კ 404892069

მასშტაბი:	1:200
თარიღი:	2022

სტადია	ფურცელი	ფურცლები
ა.პ.	500.3	32/51

კიბეების სპეციფიკაცია, Story (10) მ.: 1:100

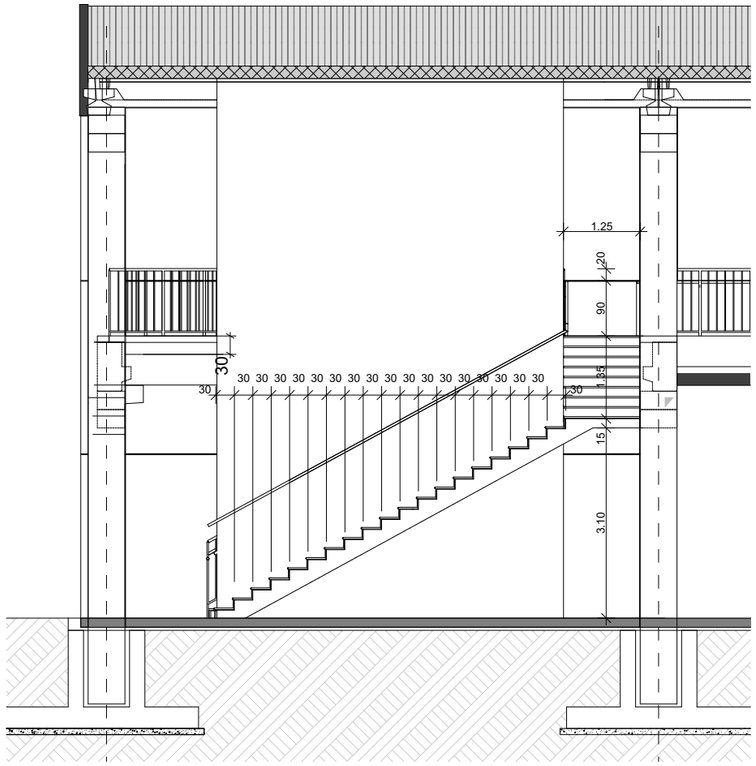

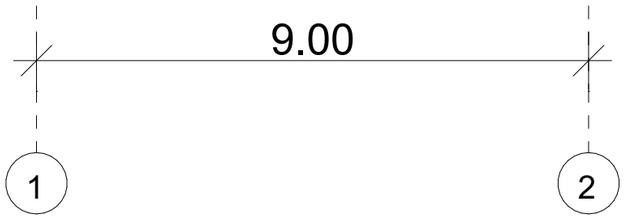

კიბე N1

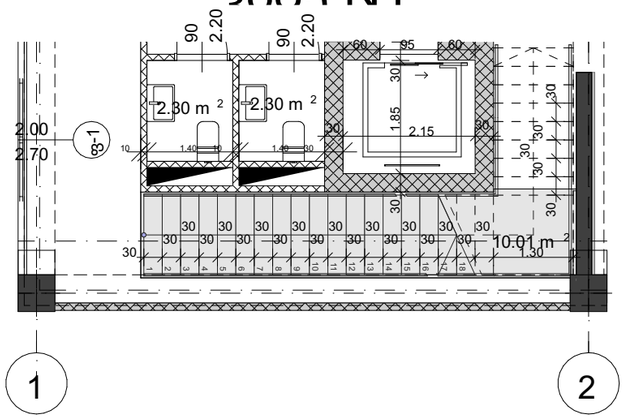

კიბე N2

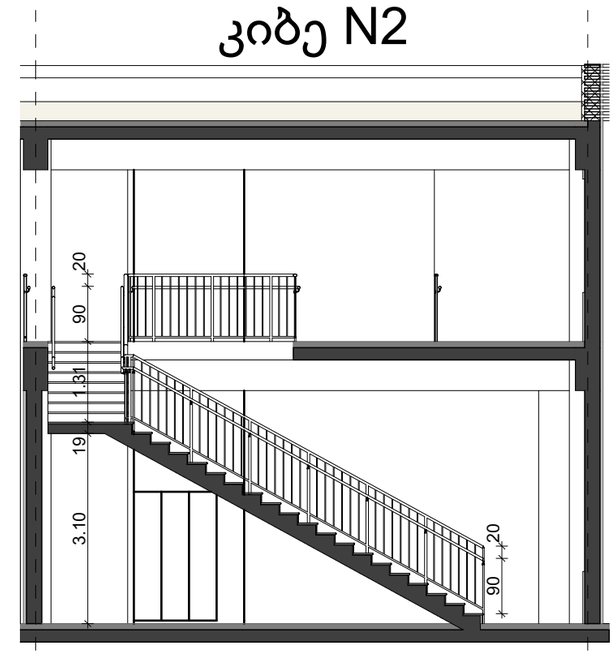

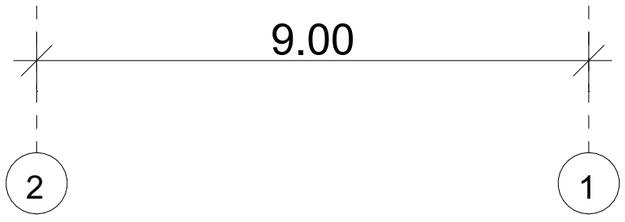

კიბე N2

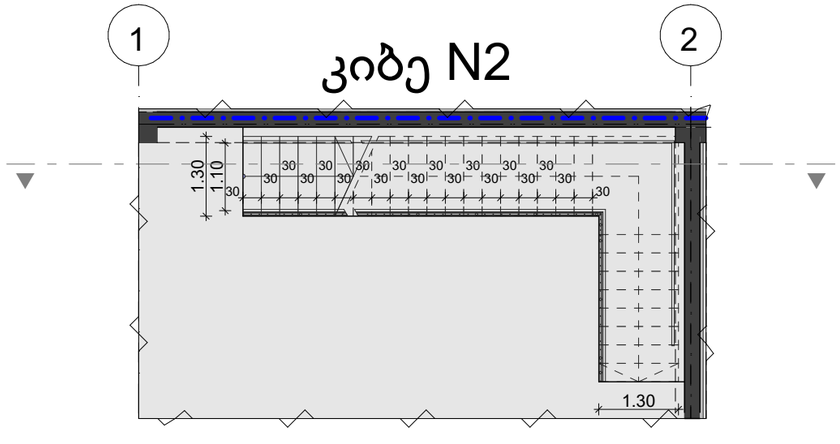

ფორმატი	დაკვეთა #	ფაილის სახელი
A-3		

ექსპლიკაცია:

1. საპროექტო მენობა
2. მომიჯნავე მიწის ნაკვეთები
3. გამწვანება
4. სერვიტუტი

შენიშვნები:

±0.00=+432.20 (აბს. ნიშნული)

ზომები მოცემულია სანტიმეტრებში
ნიშნულები მოცემულია მეტრებში

დამკვეთი:	მ.პ.ს. სონნივა ჯორჯია I/D ნომერი: 400108744
მისამართი:	ქ. თბილისი, შუშის ქ. N38 ს/კ 01.11.04.017.142
პროექტის სახელწოდება:	სასაწყობო მენობის პროექტი

	გვარი	ხელმოწერა
დირექტორი:	ლ. ხუხამვილი	
მთ. არქიტექტორი:	ლ. ხუხამვილი	
არქიტექტორი:	ლ. ხუხამვილი	
შეასრულა:	გ. გვანცელაძე	
	გ. ბუზარიამვილი	

TBILQALAQPROEQTI
თბილქალაქპროექტი

მ.პ.ს. "თბილქალაქპროექტი"
ს/კ 404892069

მასშტაბი:	1:100
თარიღი:	2022

სტადია	ფურცელი	ფურცლები
ა.პ.	200.4	12/51

კიბეების სპეციფიკაცია მ.: 1:100

კიბე N3

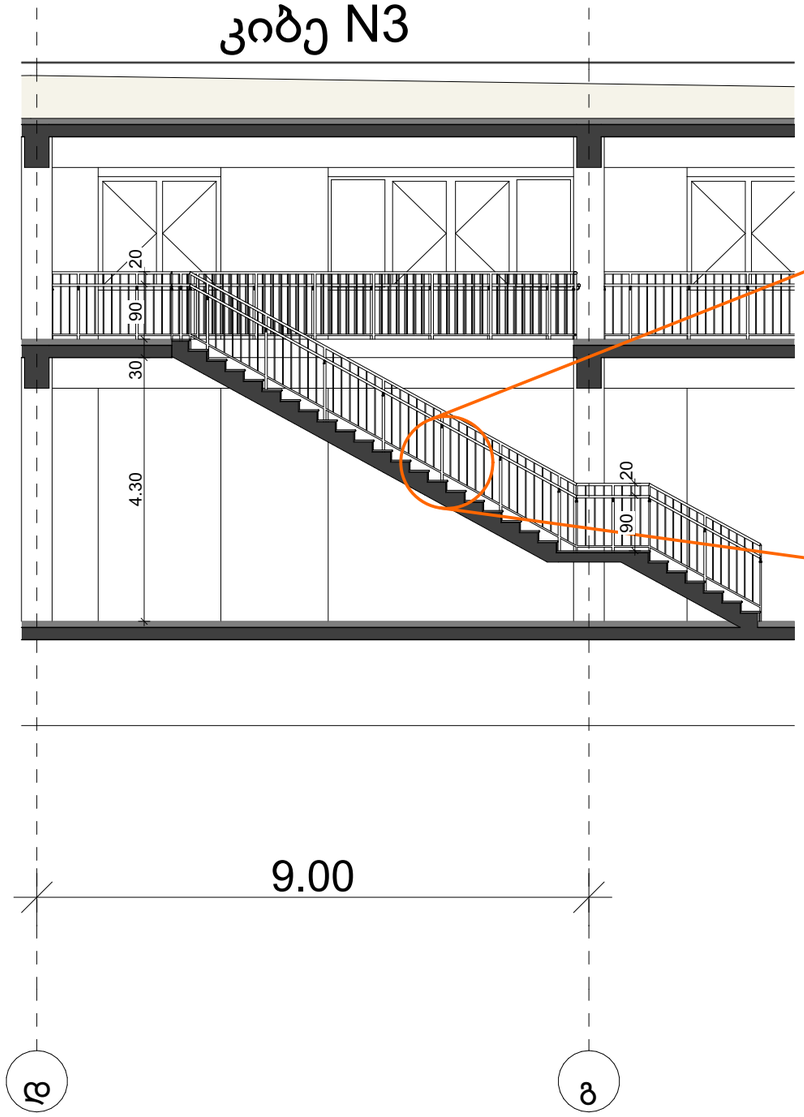

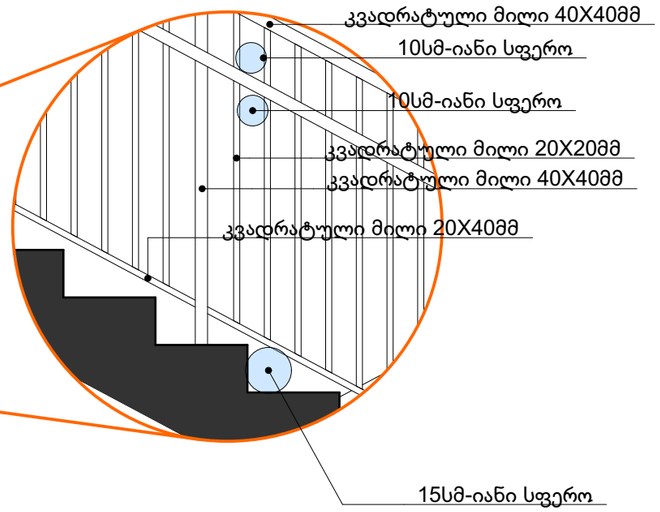

I ტიპის მეტალის სახელურის

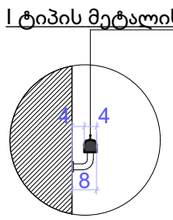

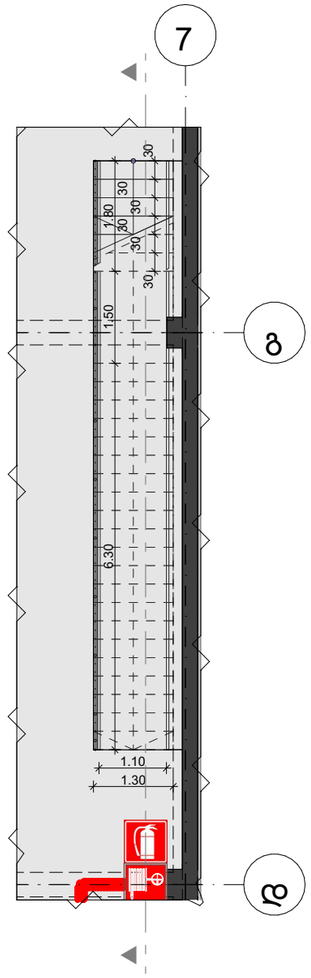

ფორმატი	დაკვეთა #	ფაილის სახელი
A-3		

ექსპლიკაცია:

1. საპროექტო მენობა
2. მომიჯნავე მიწის ნაკვეთები
3. გამწვანება
4. სერვიტუტი

შენიშვნები:

±0.00=+432.20 (აბს. ნიშნული)

ზომები მოცემულია სანტიმეტრებში
ნიშნულები მოცემულია მეტრებში

დამკვეთი:	შ.პ.ს. სონნივა ჯორჯია I/D ნომერი: 400108744
მისამართი:	ქ. თბილისი, შუშის ქ. N38 ს/კ 01.11.04.017.142
პროექტის სახელწოდება:	სასაწყობო შენობის პროექტი

	გვარი	ხელმოწერა
დირექტორი:	ლ. ხუხაშვილი	
მთ. არქიტექტორი:	ლ. ხუხაშვილი	
არქიტექტორი:	ლ. ხუხაშვილი	
შეასრულა:	გ. გვანცელაძე	
	გ. ბუზარიამვილი	

TBILQALAQPROEQTI
თბილქალაქპროექტი

შ.პ.ს. "თბილქალაქპროექტი"
ს/კ 404892069

მასშტაბი:	1:100	
თარიღი:	2022	

სტადია	ფურცელი	ფურცლები
ა.პ.	200.5	13/51