ჭრილი 1-1

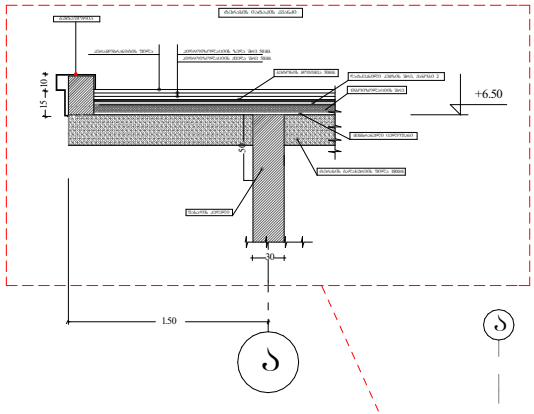

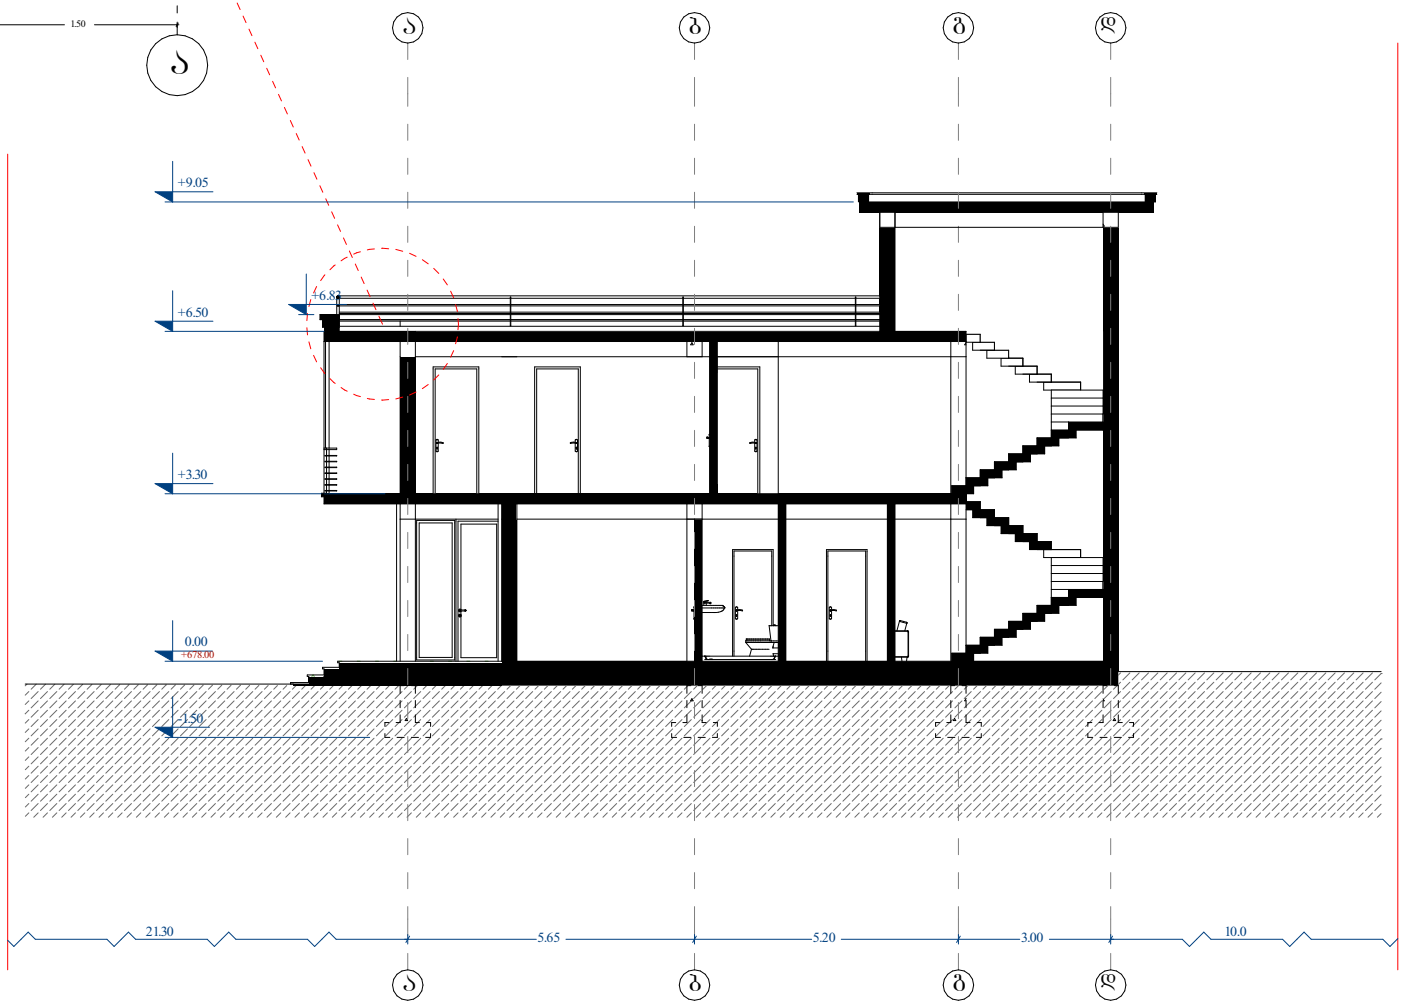

ფორმატი A-3	პროექტის №
პირობითი აღნიშვნები	LGND
დამკვეთი	
პროექტი	"ინდივიდუალური ერთბინიანი საცხოვრებელი სახლი"
მისამართი	ქალაქი თბილისი, ლისი

თანამდებობა	გვარი	ხელმოწერა
დირექტორი	ბ.პალაქე	
პროექტის ავტორი	ბ.პალაქე	
დამმოწმა	ბ.პალაქე	

არქიტექტურული ნაწილი

თარიღი	30/06/2023

№	კორექტირება	თარიღი
1		
2		
3		
4		
5		
6		

ნახატი: ჭრილი 1-1

სტადია	ინდექსი	ფურც
მთავ პროექტი		

2-2 ჭრილი

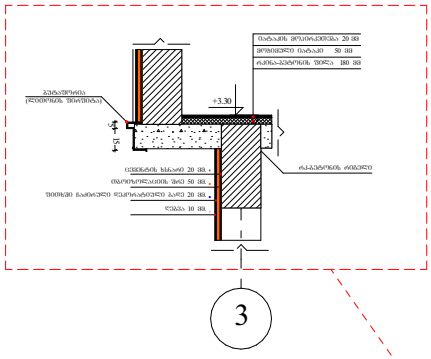

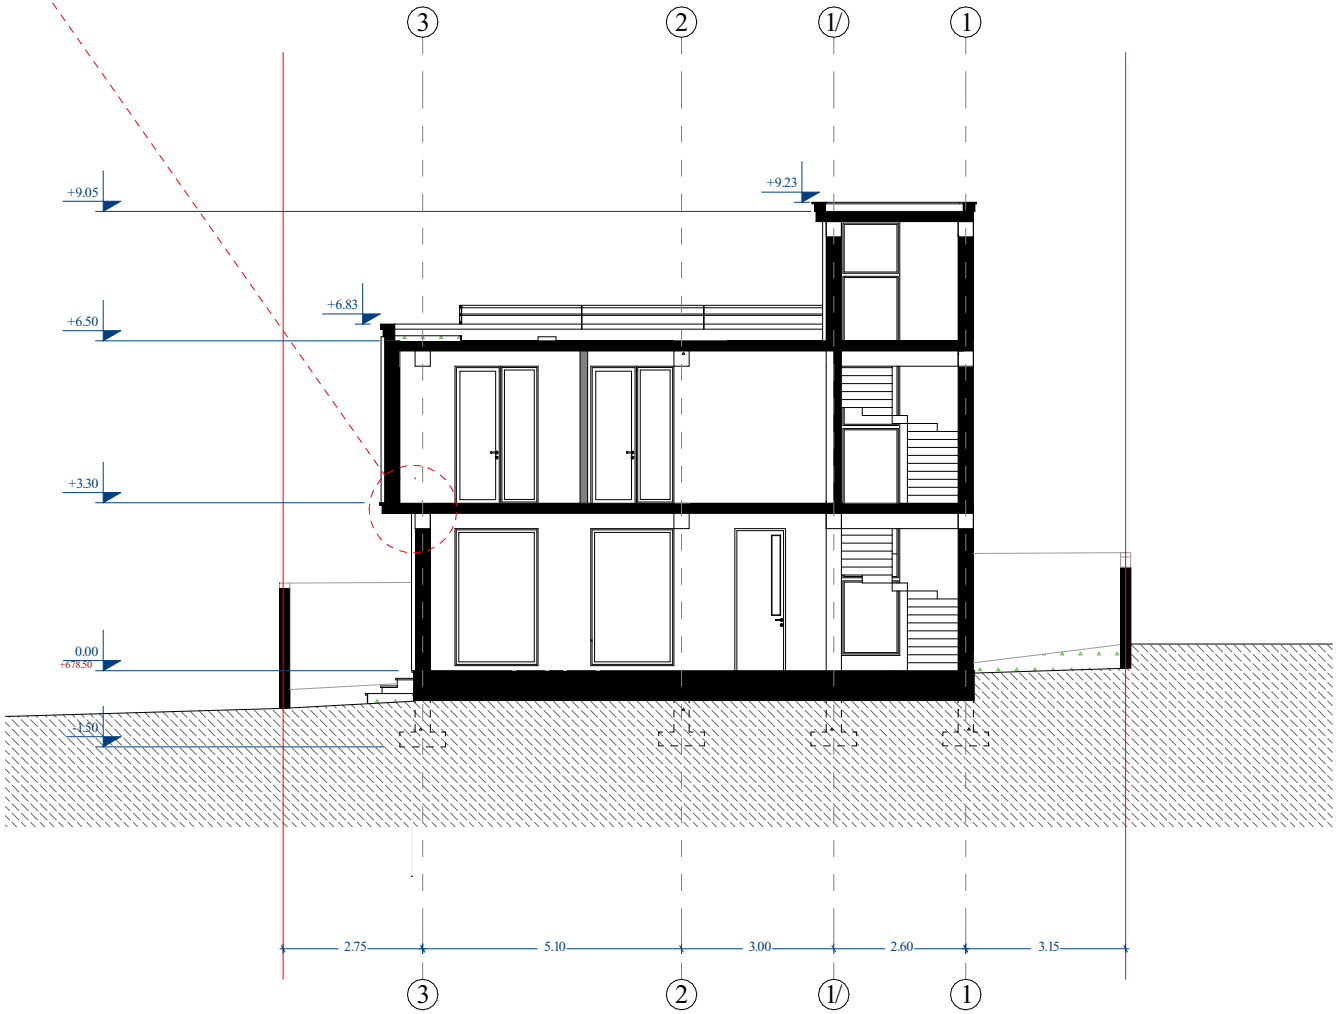

ფურცლები რაოდ. შრ		პროექტის № რეც.ფმს №
A-3		

პირობითი აღნიშვნები LGND

ობიექტი RLINOI

პროექტი რეც.ფმს "ინდივიდუალური ერთბინიანი საცხოვრებელი სახლი"

მისამართი ADDᲛᲘ ქალაქი თბილისი, ლისი

თანამდებობა	გვარი	ხელმოწერა
ტირეპორი	ბ.პალაძე	
პროექტის ავტორი	ბ.პალაძე	
შეამოწმა	ბ.პალაძე	

არქიტექტურული ნაწილი

მასშტაბი ᲨRAL		თარიღი DAᲢᲔ 30/06/2023

ნახაზი ᲓᲔᲜ.

ჭრილი 2-2

პროექტირება		ლიცენზია
№	პროექტ. ლ.	თარიღი DAᲢᲔ
1		
2		
3		
4		
5		
6		

სტადია ᲛᲓAG	ინდექსი INDX	ფურც RAGᲔ
მეშა პროექტი		