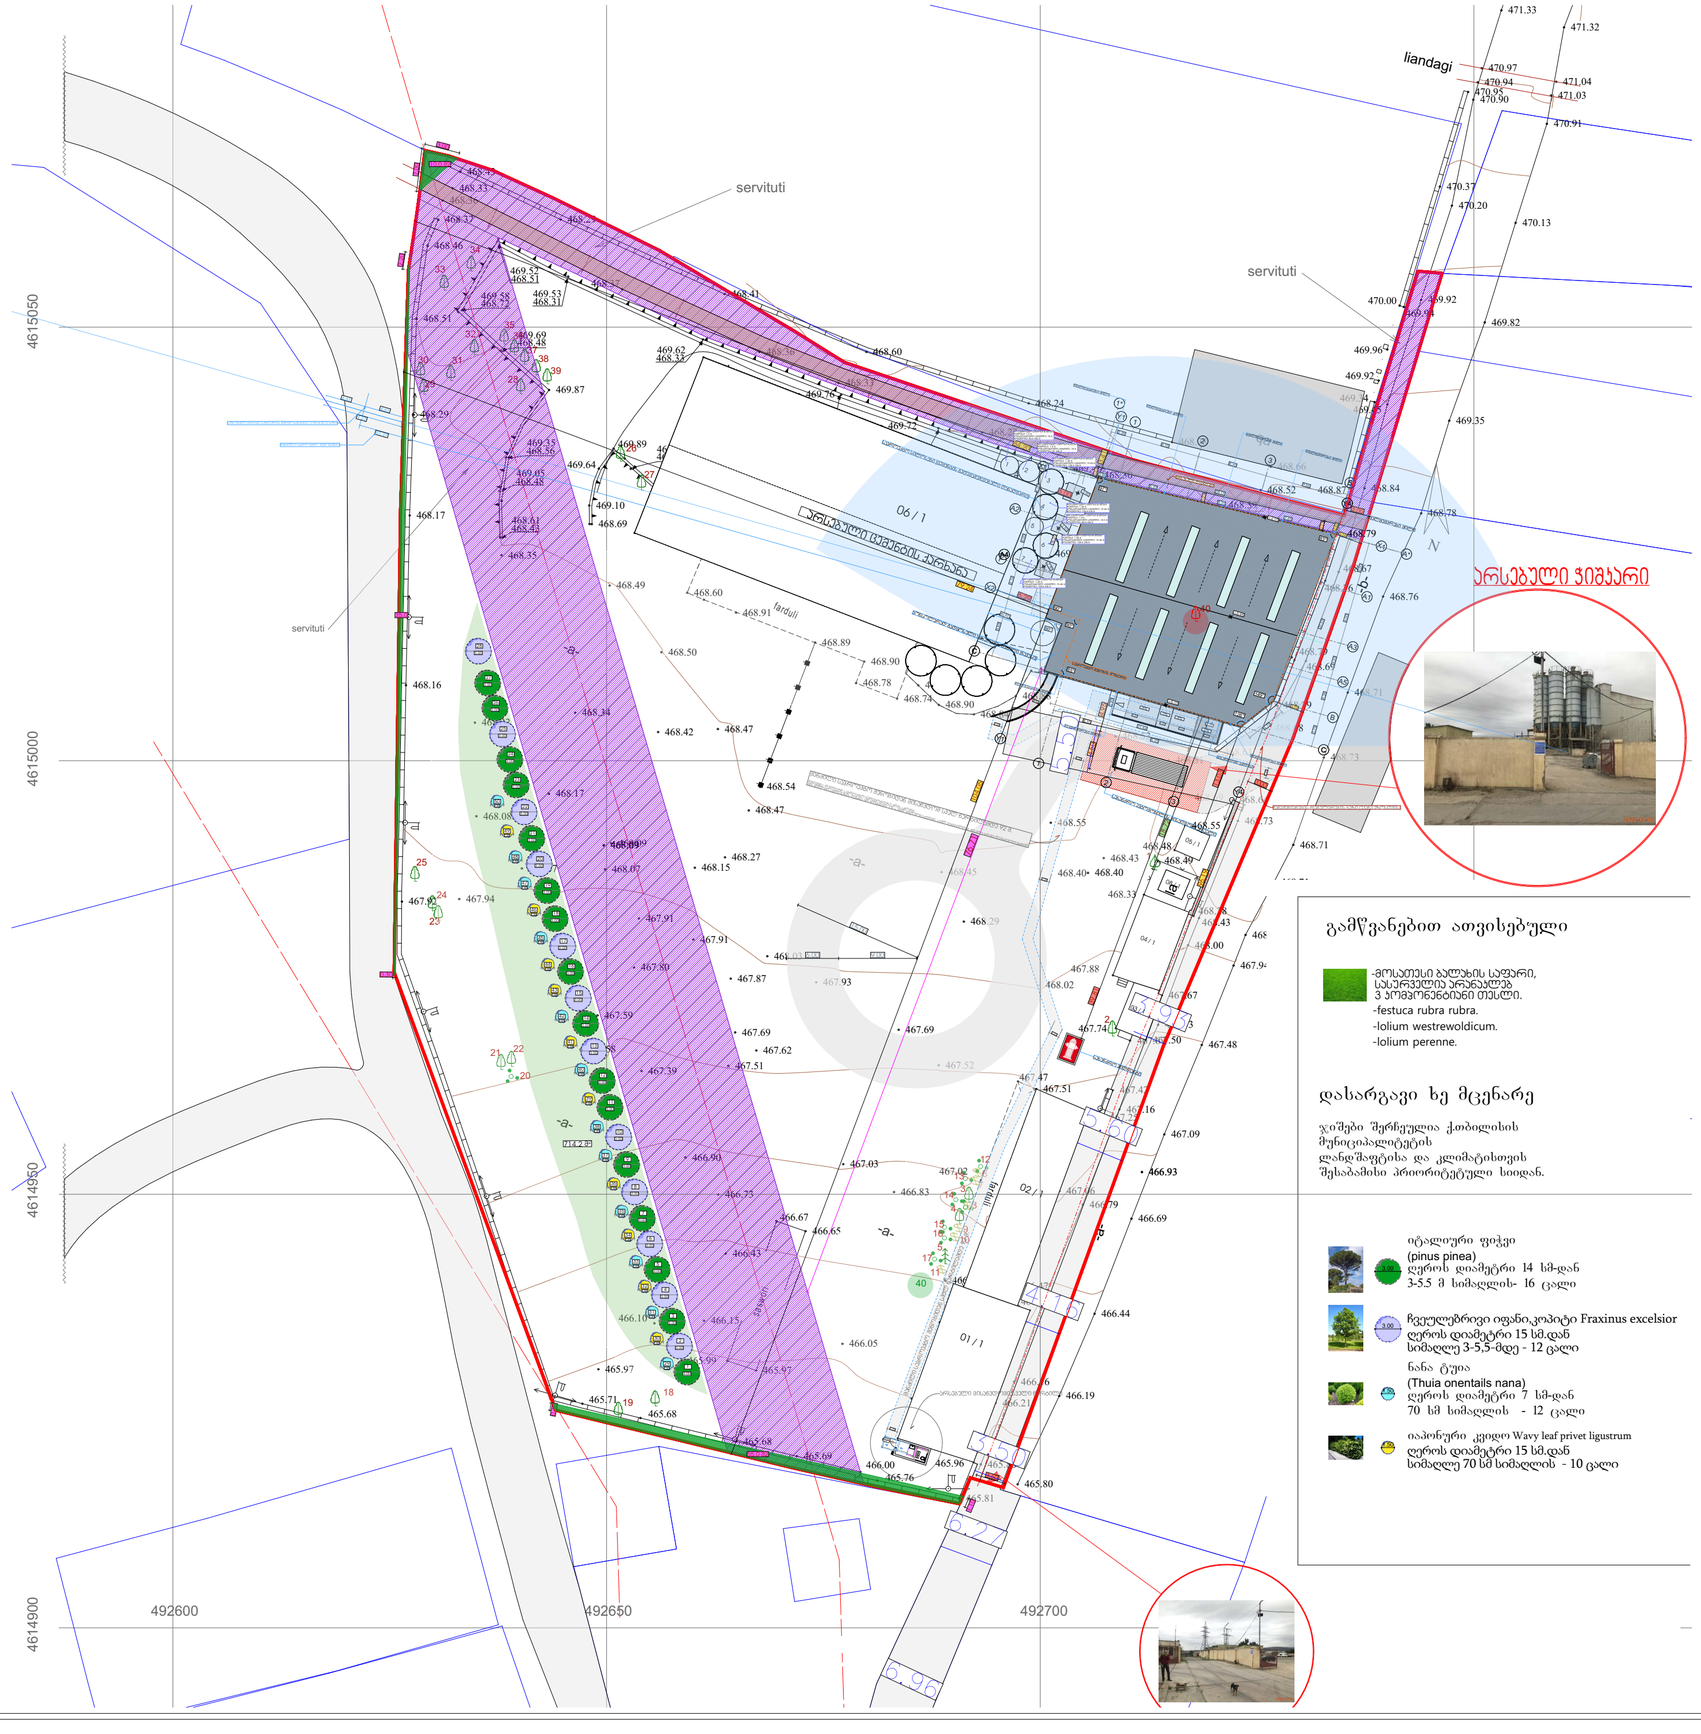


გამწვანებით ათვისებული

-ბოსპოესი ბალახის საფარი, სასარგავად ნარგავები 3 პროგრამნებიანი თესლი.
-festuca rubra rubra.
-lolium westrewoldicum.
-lolium perenne.

დასარგავი ხე მცენარე

ჯიშები შერჩეულია ქობილისის მუნიციპალიტეტის ლანდშაფტისა და კლიმატისთვის შესაბამისი პრიორიტეტული სიიდან.

იტალიური ფიჭვი
(pinus pinea)
ღეროს დიამეტრი 14 სმ-დან
3-5.5 მ სიმაღლის- 16 ცალი

ჩვეულებრივი იფანი,კოპიტი Fraxinus excelsior
ღეროს დიამეტრი 15 სმ.დან
სიმაღლე 3-5,5-მდე - 12 ცალი

ნანა ტუია
(Thuia onentails nana)
ღეროს დიამეტრი 7 სმ-დან
70 სმ სიმაღლის - 12 ცალი

იაპონური კვიდო Wavy leaf privet ligustrum
ღეროს დიამეტრი 15 სმ.დან
სიმაღლე 70 სმ სიმაღლის - 10 ცალი

დაპროექტებულობის ჯგუფები	დაპროექტებულობის ჯგუფის აღნიშვნა
თავშეყრის ჯგუფი (თშ)	
საქმიანი ჯგუფი (სქ)	
საბანკეტულებლო ჯგუფი - (სბ)	
სამრეწველო ჯგუფი (სმ)	
დიდი საფრთხის შემცველი ჯგუფი - (დს)	
დაცვისგანეული ჯგუფი (დც)	
სავაჭრო ჯგუფი (სკ)	
საცხოვრებელი ჯგუფი (სკ)	
სასაწყობო ჯგუფი (სწ)	
დამხმარე ჯგუფი (დს)	

NEW MAX
ARCHITECTURAL BUREAU

შპს „ნიუ მაქს“
საქართველო, თბილისი, მგალობლიშვილის ქ. 3
ორგან/პირის ს/ნ: 404957579

www.newmax.ge info@newmax.ge
mob / cell phone: +995 557 30 30 30

LTD "NEW MAX"
N3 Office , 3 Mgaloblishvili str,
Tbilisi, Georgia. ID: 404957579

შენიშვნები

notes


- ზომები მოცემულია სმ-ში
- ტერიტორიის ზომები მოწოდებული დამკვეთის მიერ
- მშენებლობის პროცესში ნებისმიერი ცვლილება შეთანხმებული უნდა იქნას არქიტექტორთან

პირობითი ნიშნები


მისანვდომი ადგილებიდან

მოსაზრისებელი სივრცეები


ვარიანტი 1 ვარიანტი 2

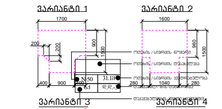

ვარიანტი 3 ვარიანტი 4

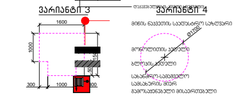

კარის წინ თავისუფალი სივრცე

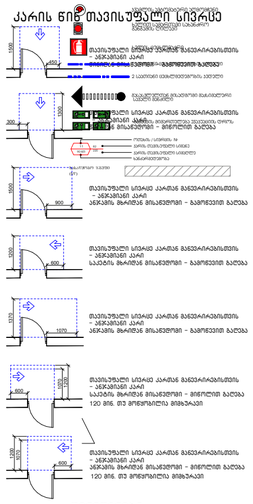

შენიშვნები

1. იატაკის ზედაპირები მოეწყობა ისე, რომ იქნება მდგრადი, მყარი და არასრიალა.

პროექტის დასახელება project	ცენტრის სპორტი
დამკვეთი client	შპს "შენ ჯორჯია" , **ID** ნომერი:223366337
მისამართი address	ქალაქი თბილისი , ქობა ქიზიყი , №18 (ს.ა. 01.19.24.003.005)


თანამდებობა position	სახელი გვარი name surname	ხელმოწერა signature
დირექტორი director	გიორგი პირკიტაძე Giorgi Kirkitadze	
პროექტის ავტორი author	როლანდი კონჯარია Rolandi Konjaria	
არქიტექტორი architect		
არქიტექტორი architect		
კონსტრუქტორი constructor		

არქიტექტურული ნაწილი
architecture

ნახაზი drawing	
თარიღი date of issue	06.07.2023
მასშტაბი scale	1:500
სტადია stage	Project
ფორმატი paper size	A1
ფაილის სახელი file name	
ფურცელი pages	

მიწის ნაკვეთის ტოპოგრაფიული გეგმა

ქალაქი თბილისი, ქუჩა ქიზიყი, №18 (ს/კ 01.19.24.003.005)
შპს „შენ ჯორჯია“-ს (ს/ნ 22366337) საკუთრებაში არსებული 11643 კვ.მ. არასასოფლო-სამეურნეო
დანიშნულების მიწის ნაკვეთის და მისი მიმდებარე ტერიტორიის ტოპოგრაფიული გეგმა

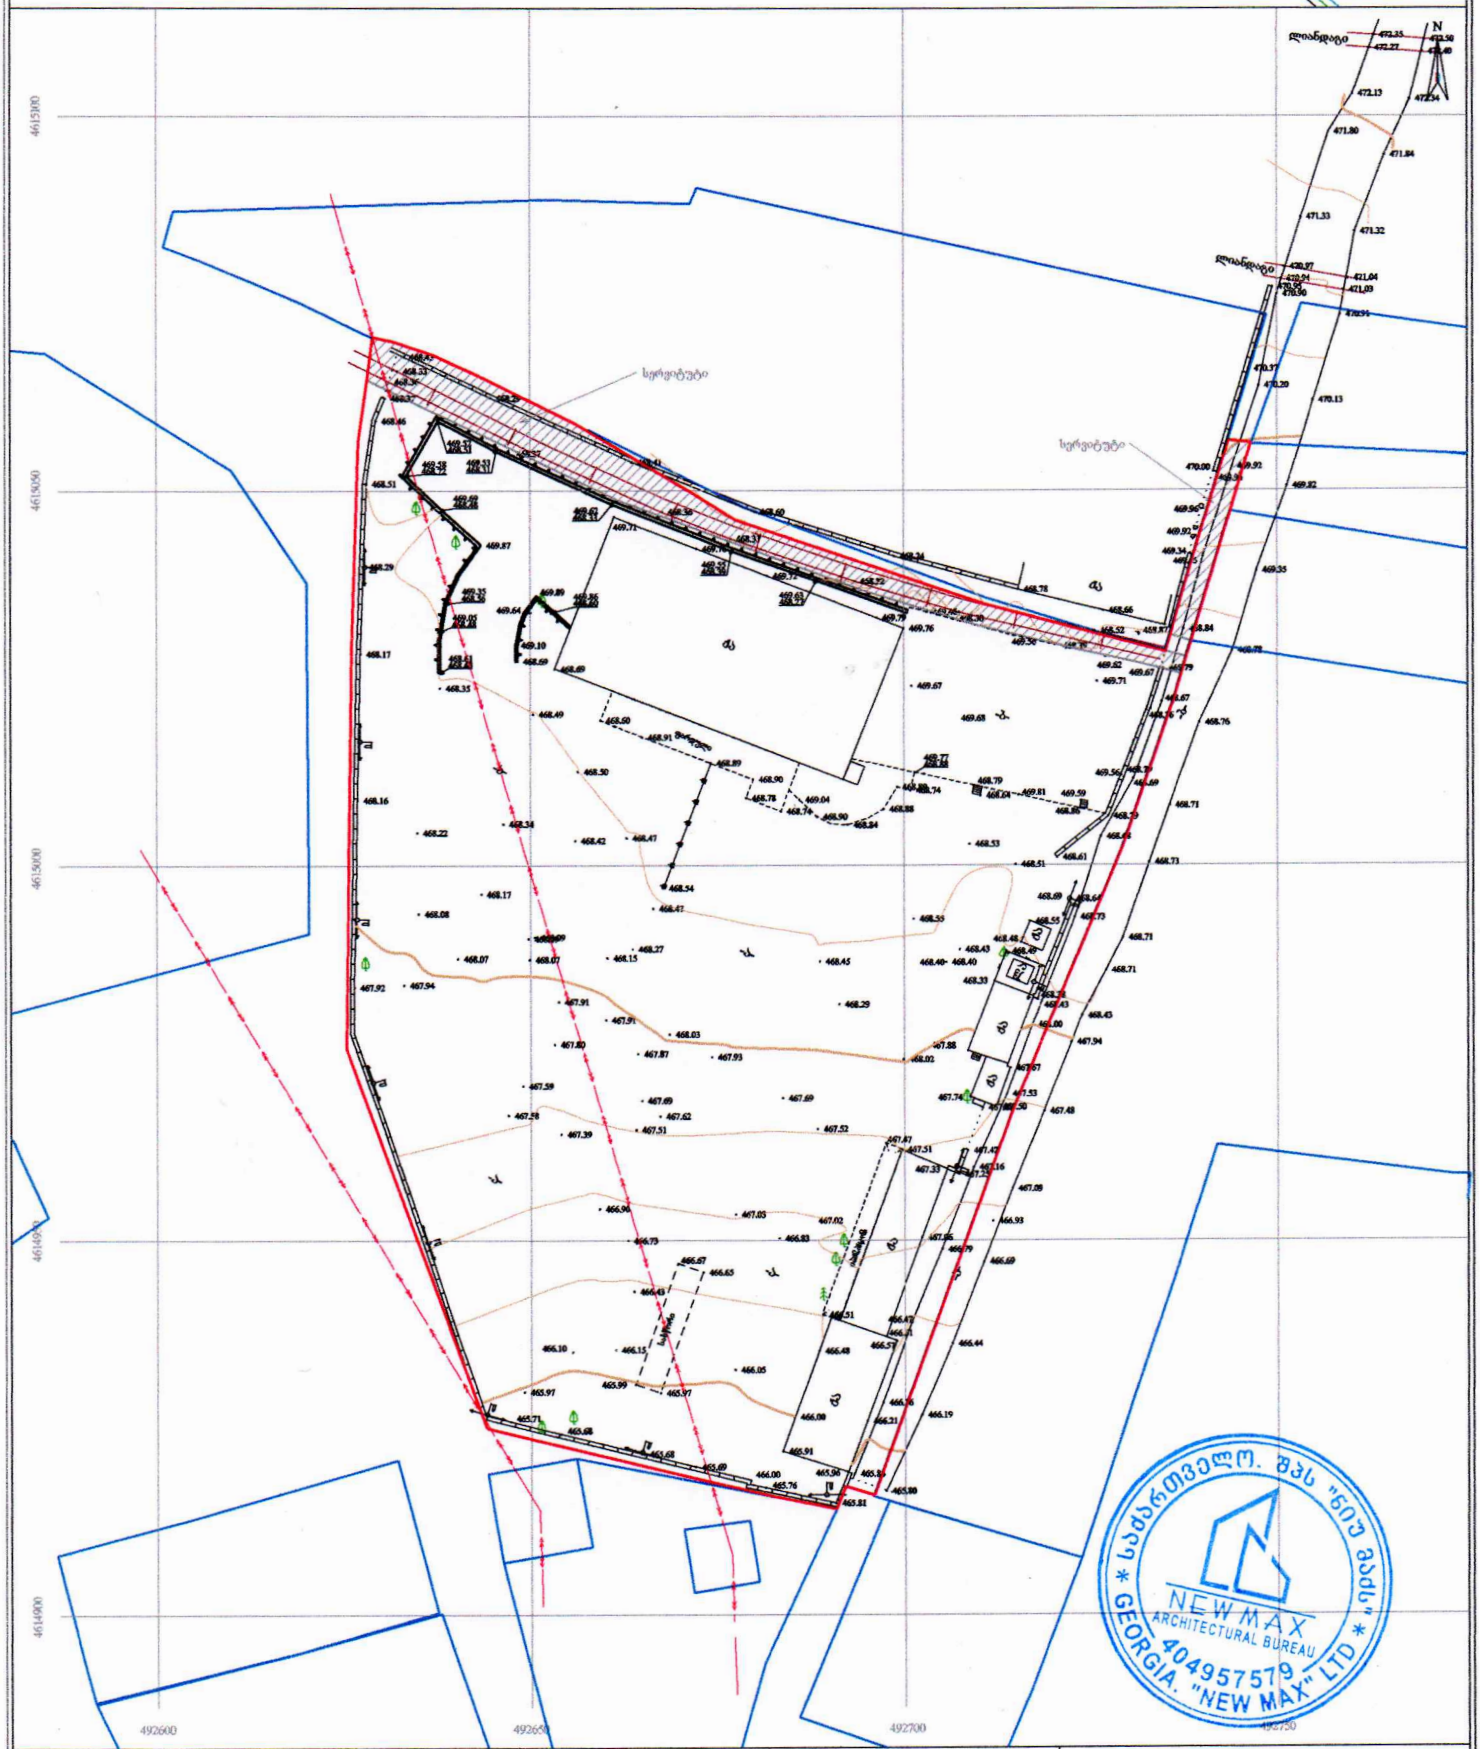
სერვიტუტი
სერვიტუტი
ღია ბეტონი
ასფალტი
ასფალტი
ბეტონი
ბეტონი
ბეტონ