შ.პ.ს. "ბიემჯი გრუპ"
L.T.D "BMG GROUP"
ს/კ 406128239
მარტავას ქ. №14
598 66 70 70
557 98 08 99
groupbmg@yahoo.com

North Elevation

East Elevation

South Elevation

1 2 3 4 5

ა ბ გ

18.00

3.10 3.83

4.45 4.45 4.45 4.35

4.00 13.60

4.15

42.57

0.70

-3.59

სარემონტო ბარაქი

133.42 m²

3.85 8.00 3.85

7.60

17.60

0.75

42.98

4.45 4.45 4.45 4.35

3.00 5.21

17.70

4.56 7.58

ს/კ 01.13.02.003.163	
ობიექტის მისამართი	ქალაქი ობილისი, ბელიაშვილის ქუჩა №123ა
ნახაზის დასახელება	გეგმა -3.59 ნიშნულზე
ტექნიკური დირექტორი	ზაზა ბასილაძე
არქიტექტორი	გიორგი ყიფშიძე
დაინტერესებული პირი	შ.პ.ს. "G-TECH"
მასშტაბი	1:100
თარიღი	2023წ.
ფურცელი	A - 3

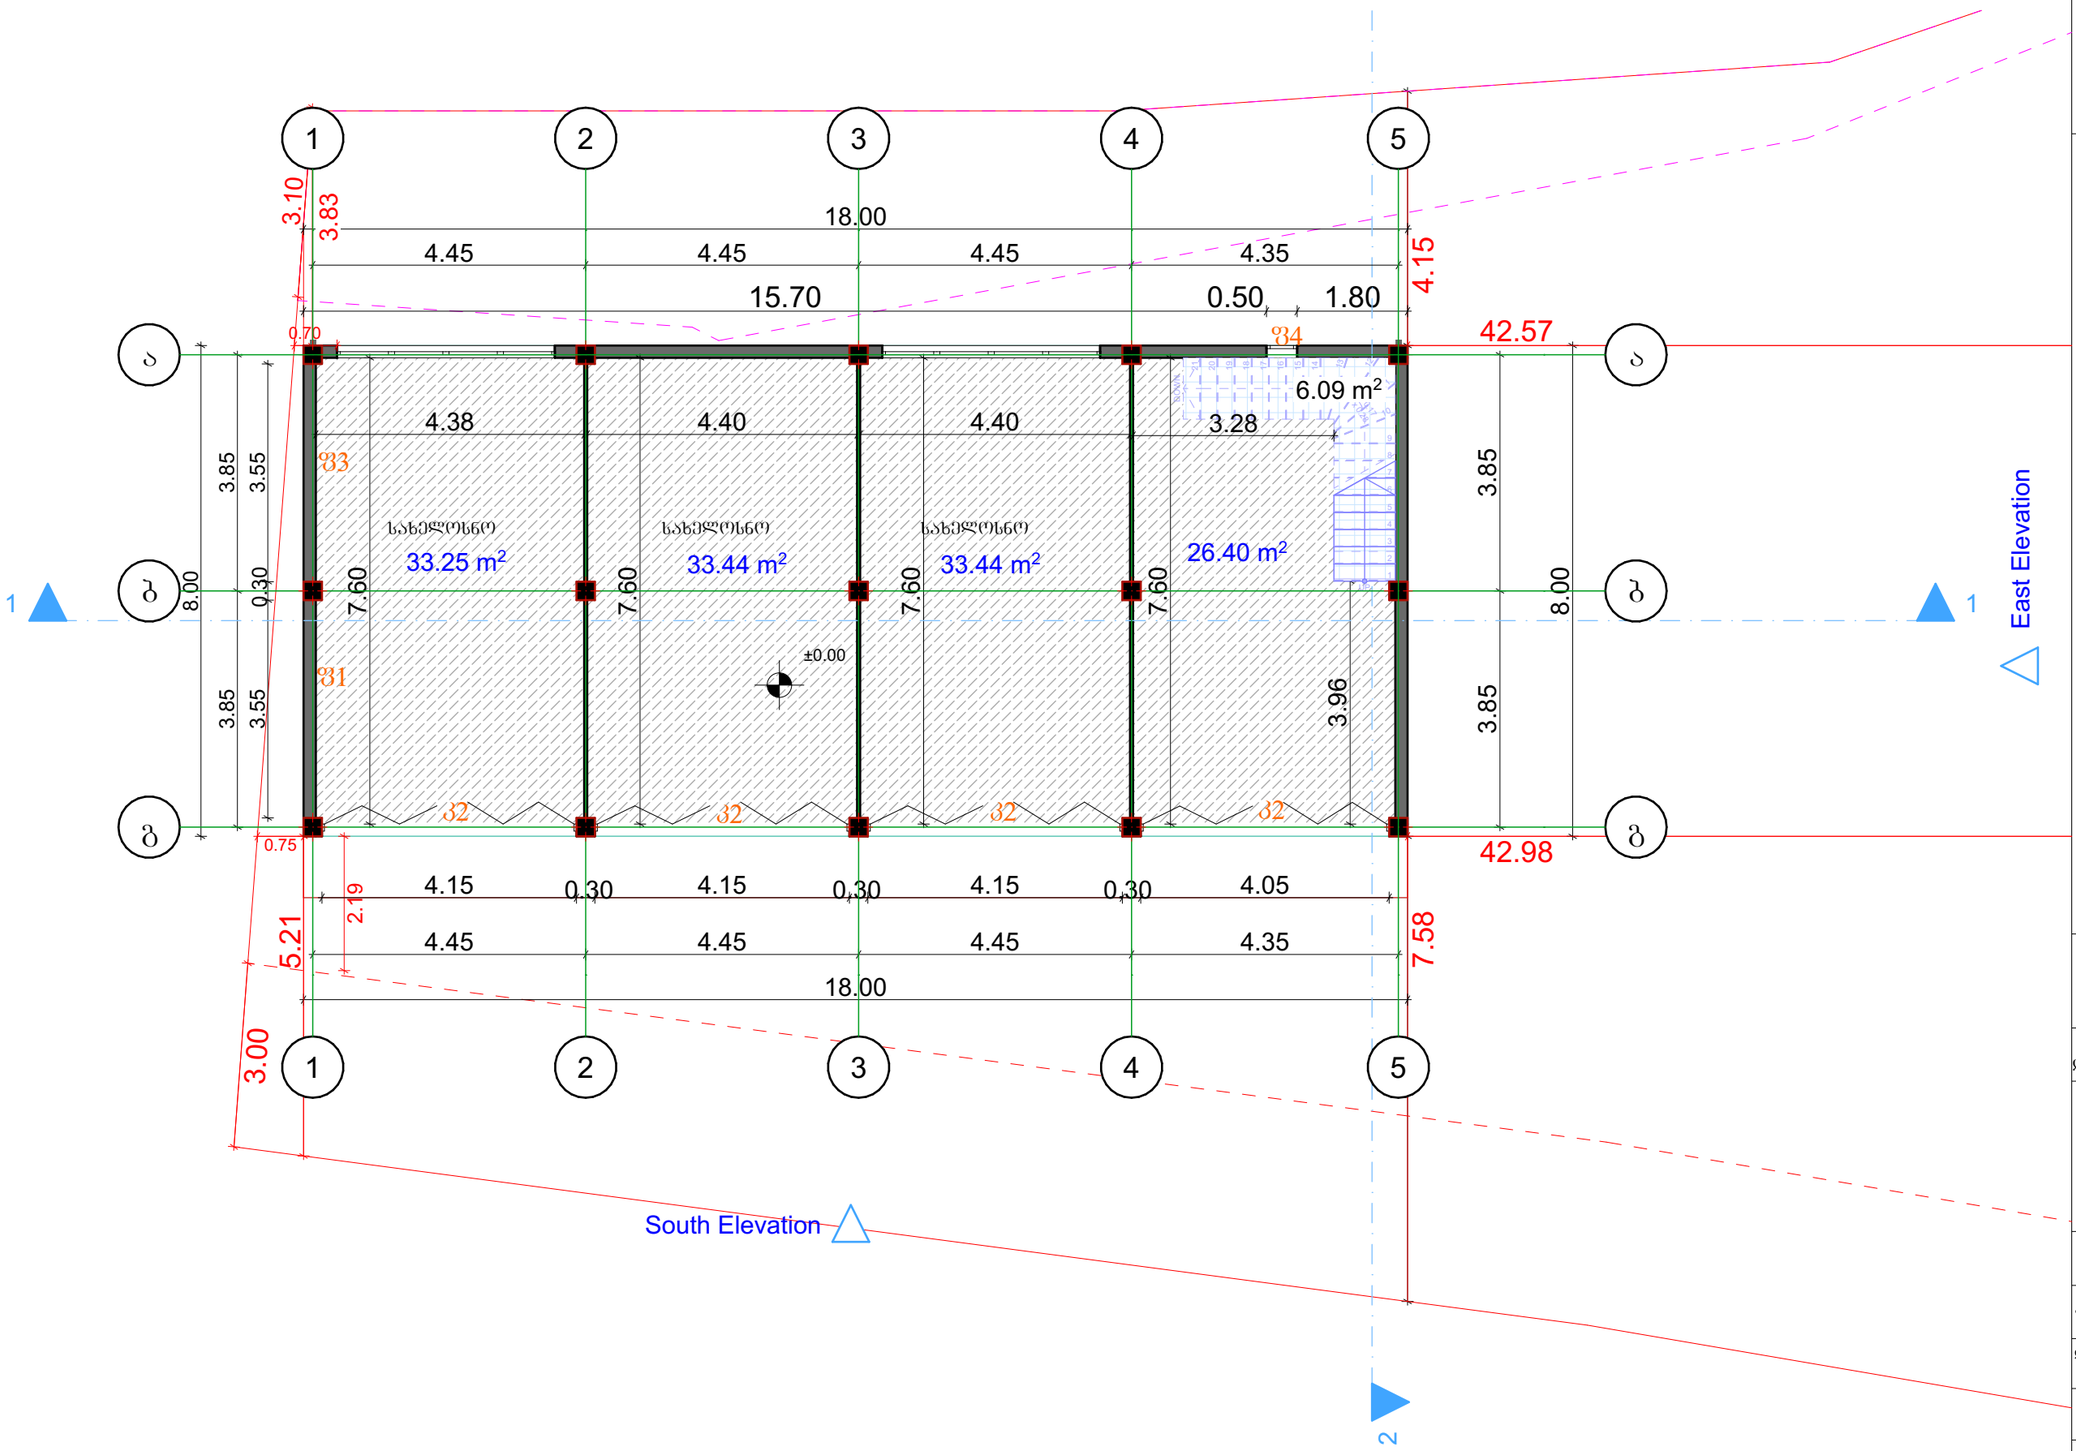

შ.პ.ს. "ბიემჯი გრუპ"
L.T.D "BMG GROUP"
ს/კ 406128239
მარტავას ქ. №14
598 66 70 70
557 98 08 99
groupbmg@yahoo.com

ს/კ 01.13.02.003.163

ობიექტის მისამართი	ქალაქი ობილისი, ბელიაშვილის ქუჩა №123ა
ნახაზის დასახელება	გეგმა 0.00 ნიშნულზე

ტექნიკური დირექტორი		ზაზა ბასილაძე
არქიტექტორი		გიორგი ყიფშიძე
დაინტერესებული პირი	შ.პ.ს. "G-TECH"	
მასშტაბი	1:100	ფორმატი A - 3
თარიღი	2023წ.	

შ.პ.ს. "ბიემჯი გრუპ"
L.T.D "BMG GROUP"
ს/კ 406128239
მარტავას ქ. №14
598 66 70 70
557 98 08 99
groupbmg@yahoo.com

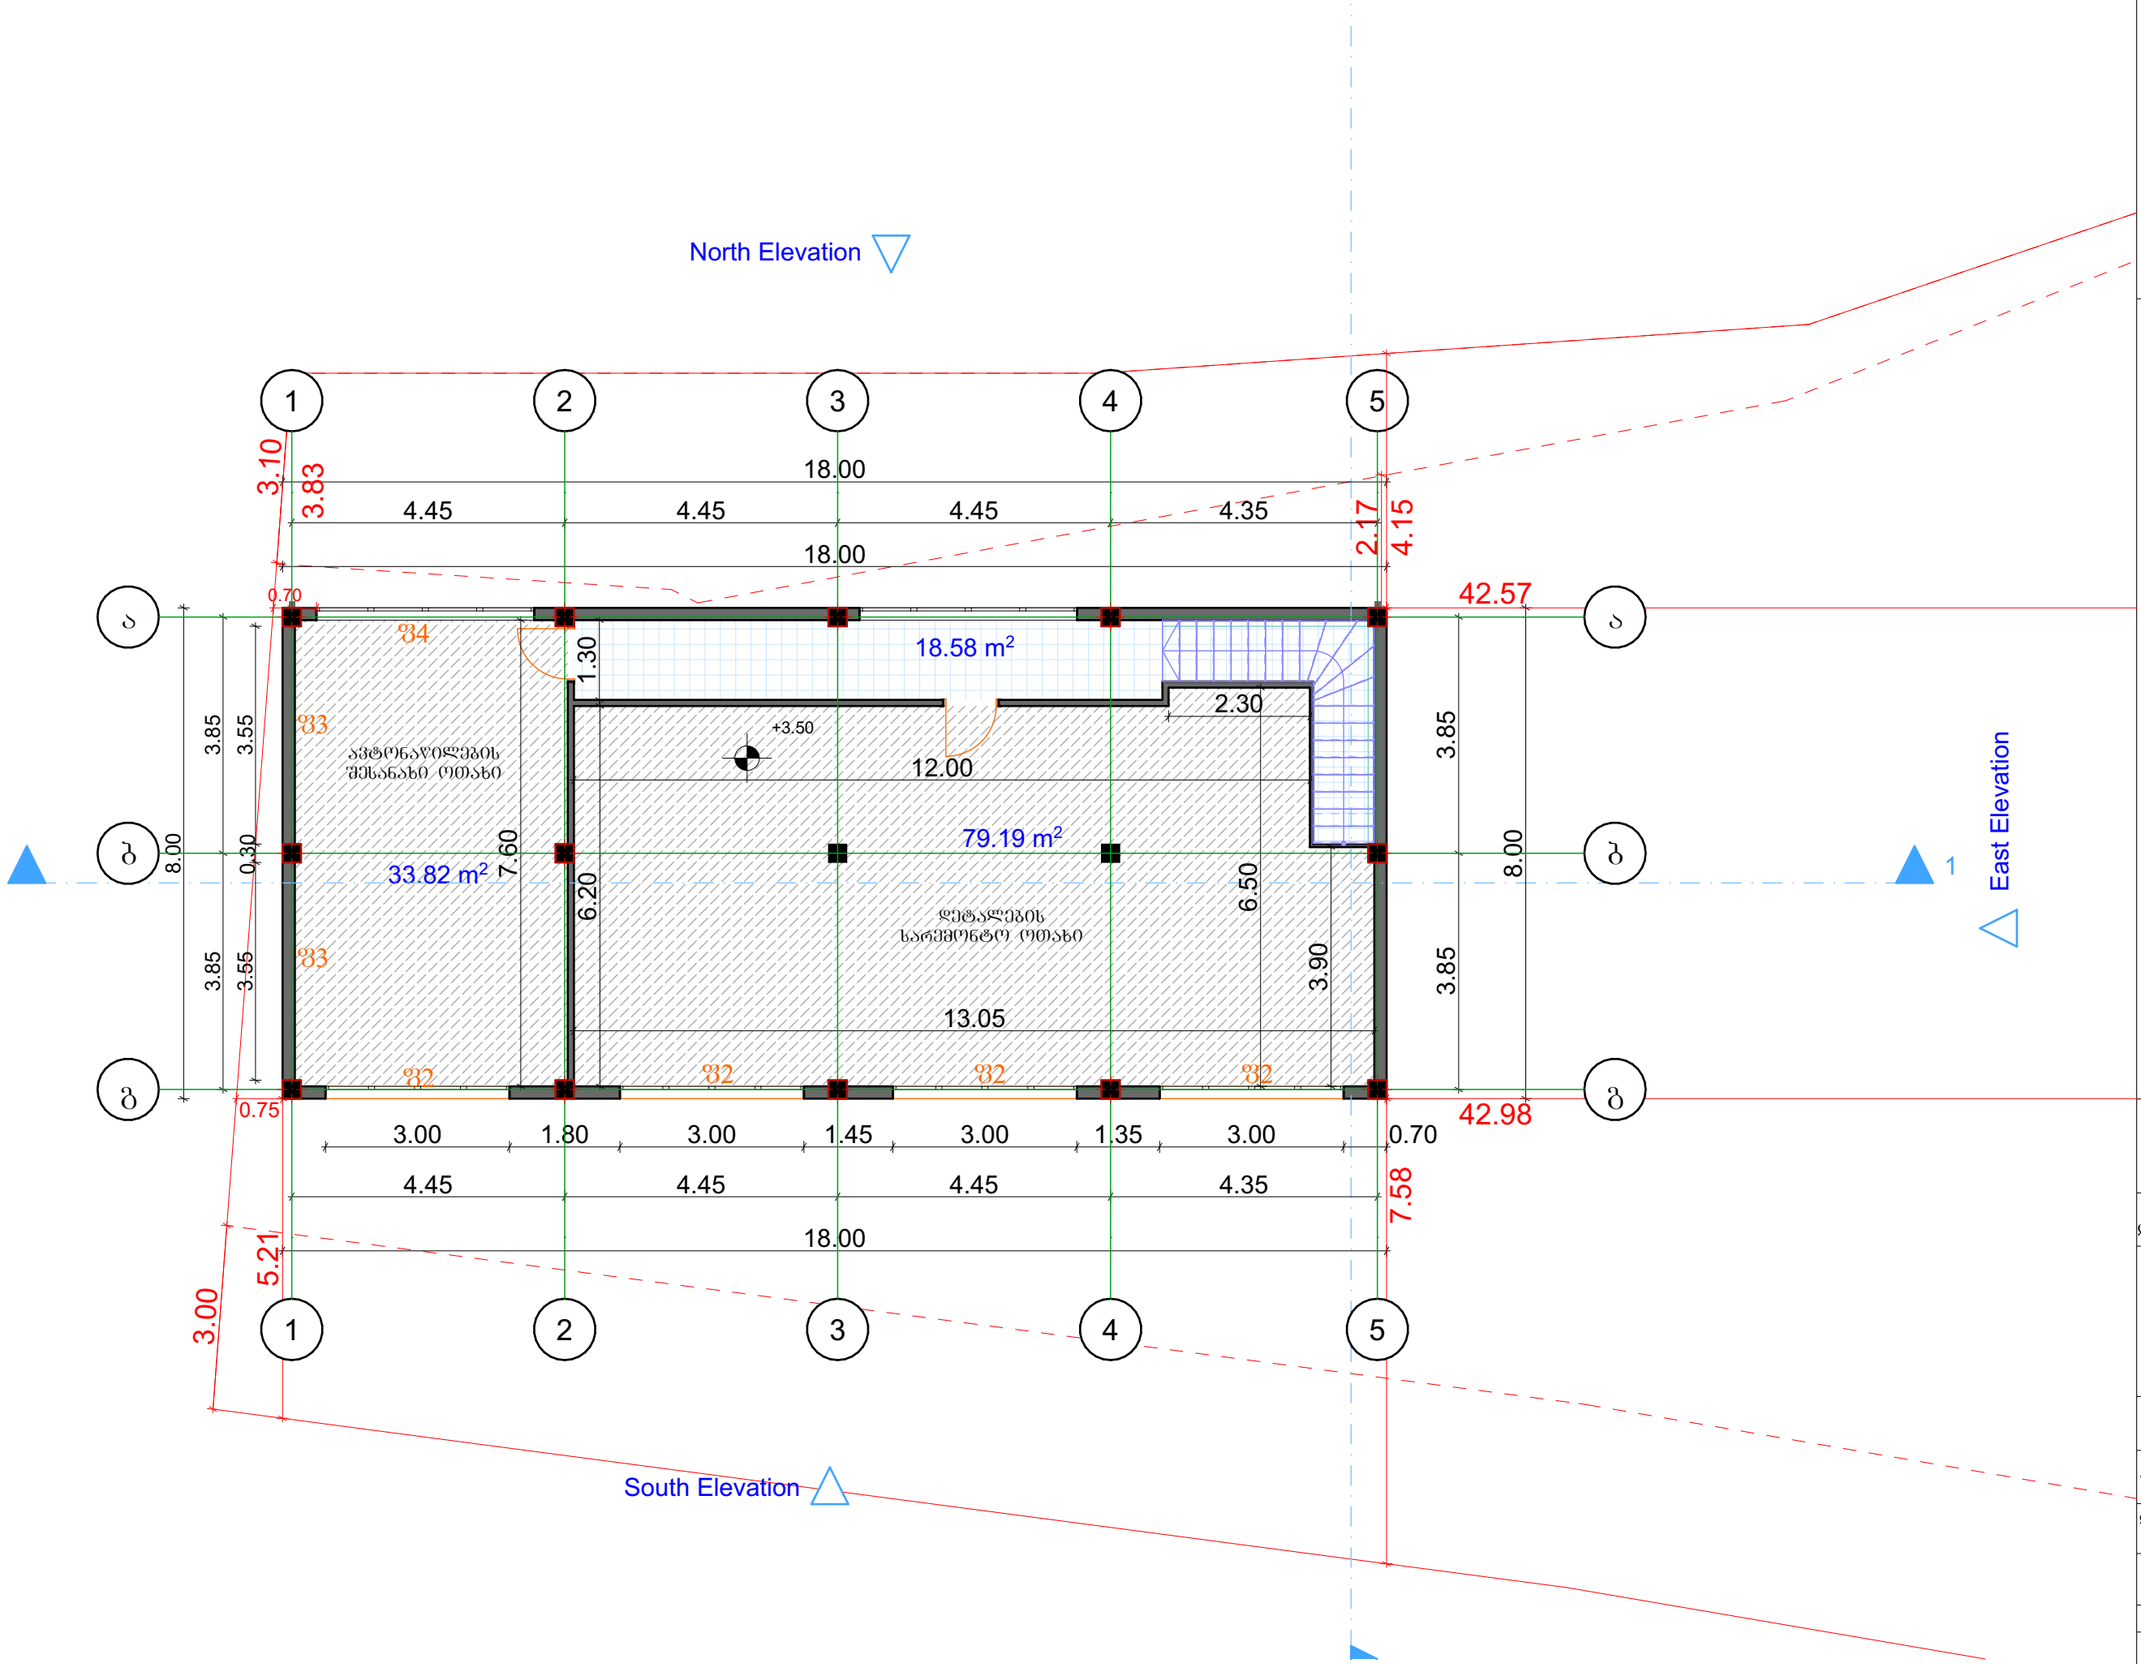

ს/კ 01.13.02.003.163

ობიექტის მისამართი	ქალაქი თბილისი, ბელიაშვილის ქუჩა №123ა
ნახაზის დასახელება	ბეჭმა +3.50 ნიშნულზე

ტექნიკური დირექტორი		ზაზა ბასილაძე
არქიტექტორი		გიორგი ყიფშიძე
დაინტერესებული პირი	შ.პ.ს. "G-TECH"	
მასშტაბი	1:100	ფორმატი A - 3
თარიღი	2023წ.	

შ.პ.ს. "ბიემჯი გრუპ"
L.T.D "BMG GROUP"
ს/კ 406128239
მარტავას ქ. №14
598 66 70 70
557 98 08 99
groupbmg@yahoo.com

North Elevation

1 2 3 4 5

წყალსაწრეტი მილი

4.45 4.45 18.42 4.45 4.35

4.12

42.26

წყალსაწრეტი მილი

ა

ბ

გ

3.85

8.40

3.85

8.40

1

East Elevation

1

+7.35

0.65

42.69

4.45 4.45 4.45 4.35

4.89

4.30

18.42

3.00

7.32

შკანა ეზოს განაშენიანების ხაზი

1 2 3 4 5

South Elevation

2

ს/კ 01.13.02.003.163

ობიექტის მისამართი	ქალაქი თბილისი, გელიაშვილის ქუჩა №123ა
ნახაზის დასახელება	სახურავის გეგმა

ტექნიკური დირექტორი		ზაზა ბასილაძე
არქიტექტორი		გიორგი ყიფშიძე
დაინტერესებული პირი	შ.პ.ს. "G-TECH"	
მასშტაბი	1:100	ფორმატი A - 3
თარიღი	2023წ.	