გენ-გეგმა
მ. 1:350

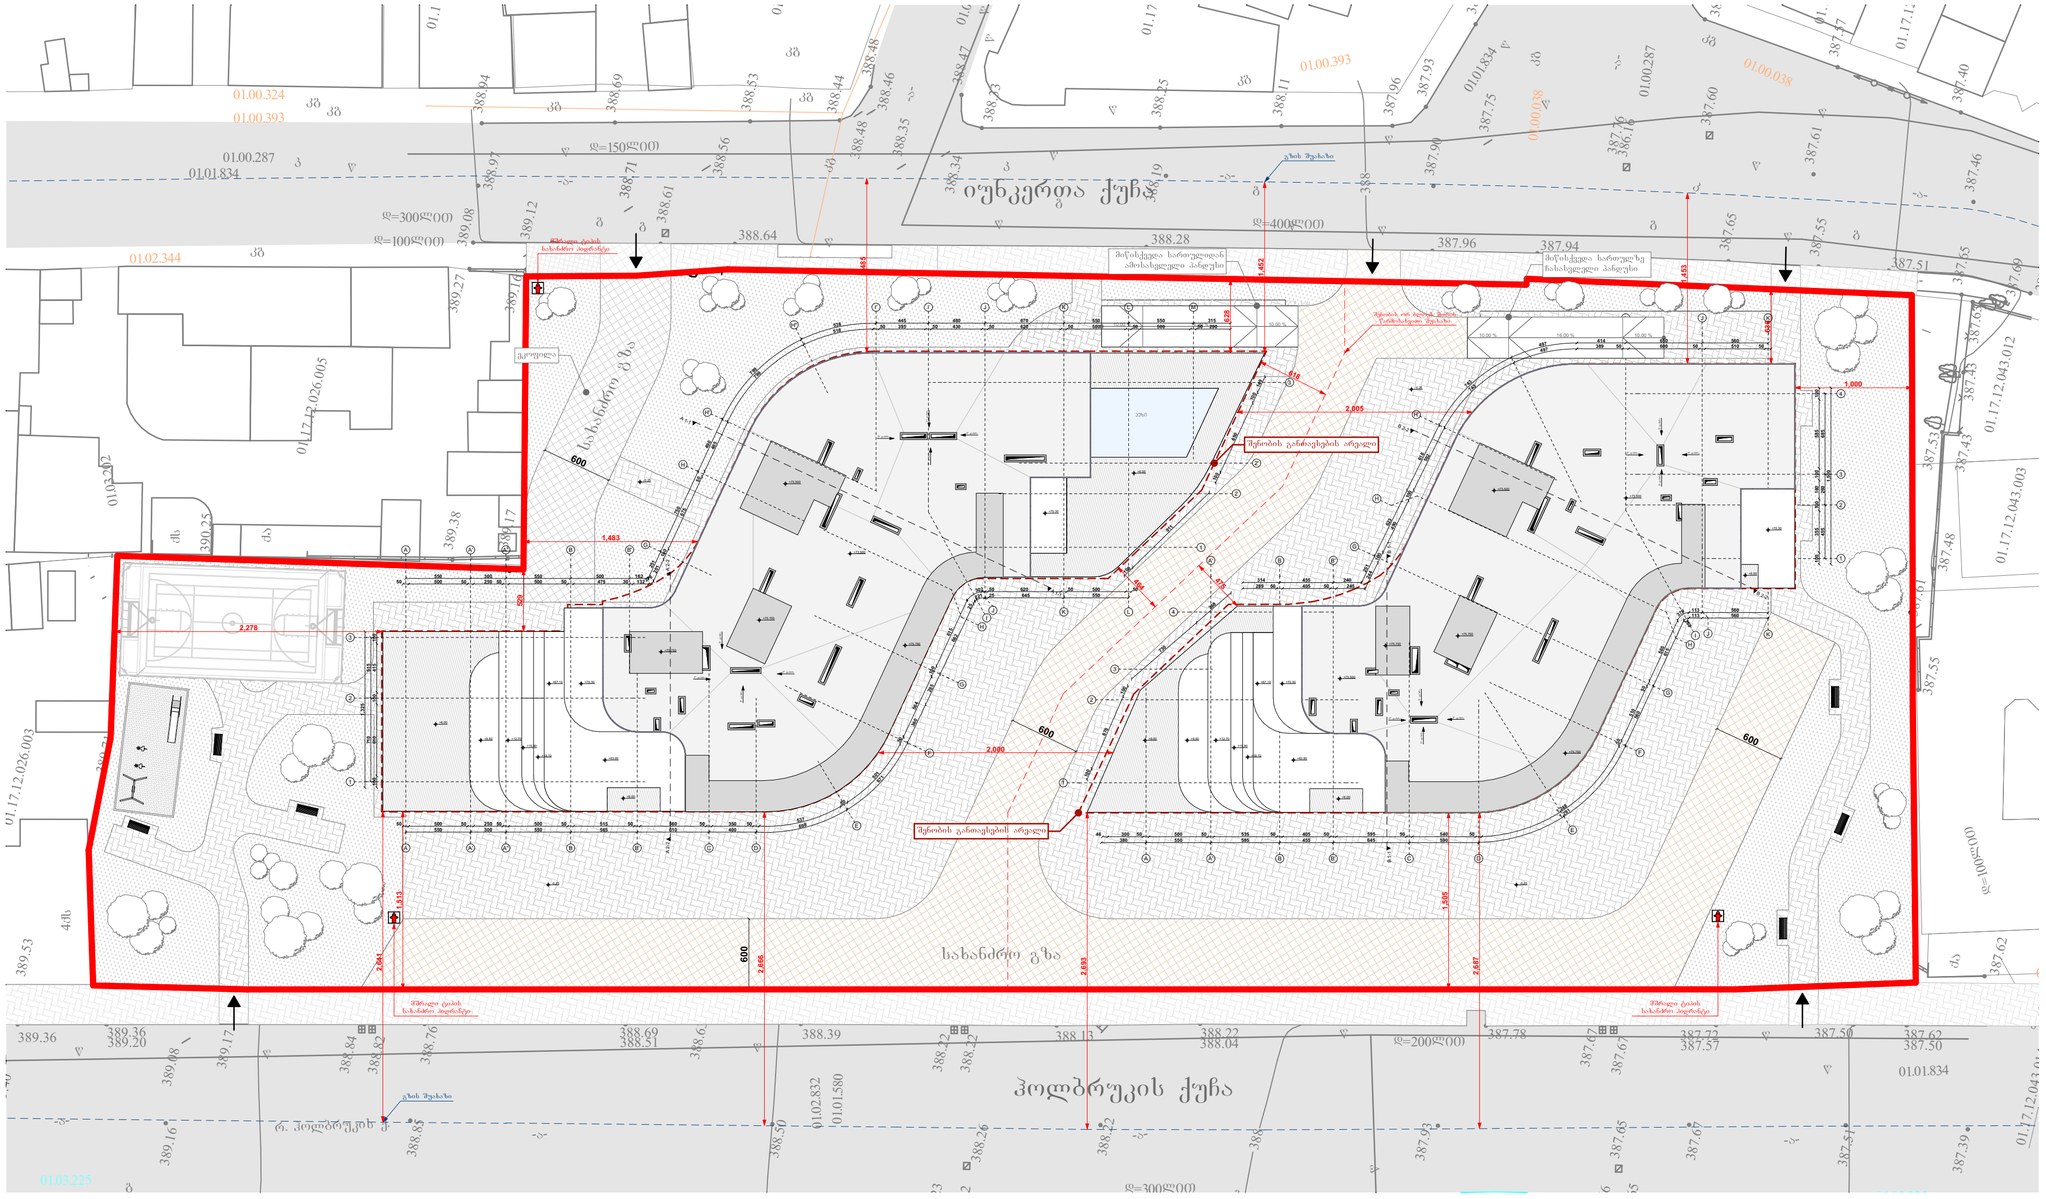

პროექტის დასახელება
მრავალფუნქციური კომპლექსი

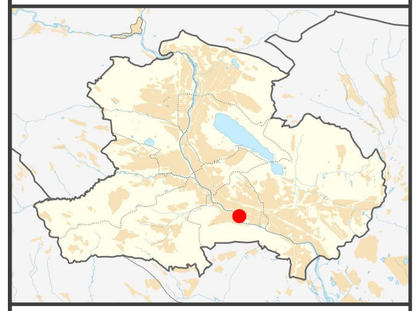

ობიექტის მისამართი
ქალაქი თბილისი,
ბაღდადის ქუჩა №12

დამკვეთი
შპს "ელთ ბილდინგი"

საიდენტიფიკაციო კოდი: 406338100

ქ. თბილისი, ბაღდადის ქ. №12

თარიღი	29\08\2023	მასშტაბი	
ფორმატი	A2	ფერცელი	

პირობითი აღნიშვნები

შემსრულებელი
შპს "ნეოსენს"

საიდენტიფიკაციო კოდი: 445631139

ქ. ბათუმი, ზ. გორგილაძის ქ, №44

ტელ: 593 668 093

თანამდებობა	სახელი\გვარი	ხელმოწერა
დირექტორი	მათე თანდილავა	
პროექტის ავტორი არქიტექტორი	მათე თანდილავა	
არქიტექტორი	დიანა ფარტენაძე	