
სართულის გეგმა ნიშნულზე -6.15 მ. 1:100



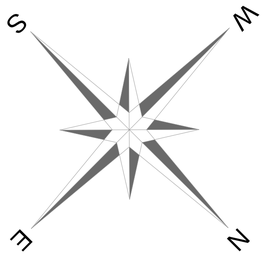

ექსპლიკაცია

1. დერეფანი - დამხმარე ფართი
2. საწყობი / სარდაფი
3. კიბის უჯ. ლიფტის ჰოლი
4. ეზო
5. პოლიგრაფიული საწარმო


შ.პ.ს სტილი

შ.პ.ს "არტპალასი"-ს ოფისი და შემოქმედებითი სტუდიები ვახუშტის ხიდის მიმდებარედ

დირექტორი	ჯ. ჯავახიშვილი	
მთ. არქიტექტორი	დ. მოსულიშვილი	
არქიტექტორი	გ. ქურციკიძე	
შემოწმა	გ. ნოზაძე	
მაშტაბი	1 : 100	2013 წ.
სტადია	ნახაზი	ნახაზის რაოდენობა
პროექტი	02	19

გეგმა ნიშნულზე - 6.15

სართულის გეგმა
ნიშნულზე - 2.85
მ. 1:100

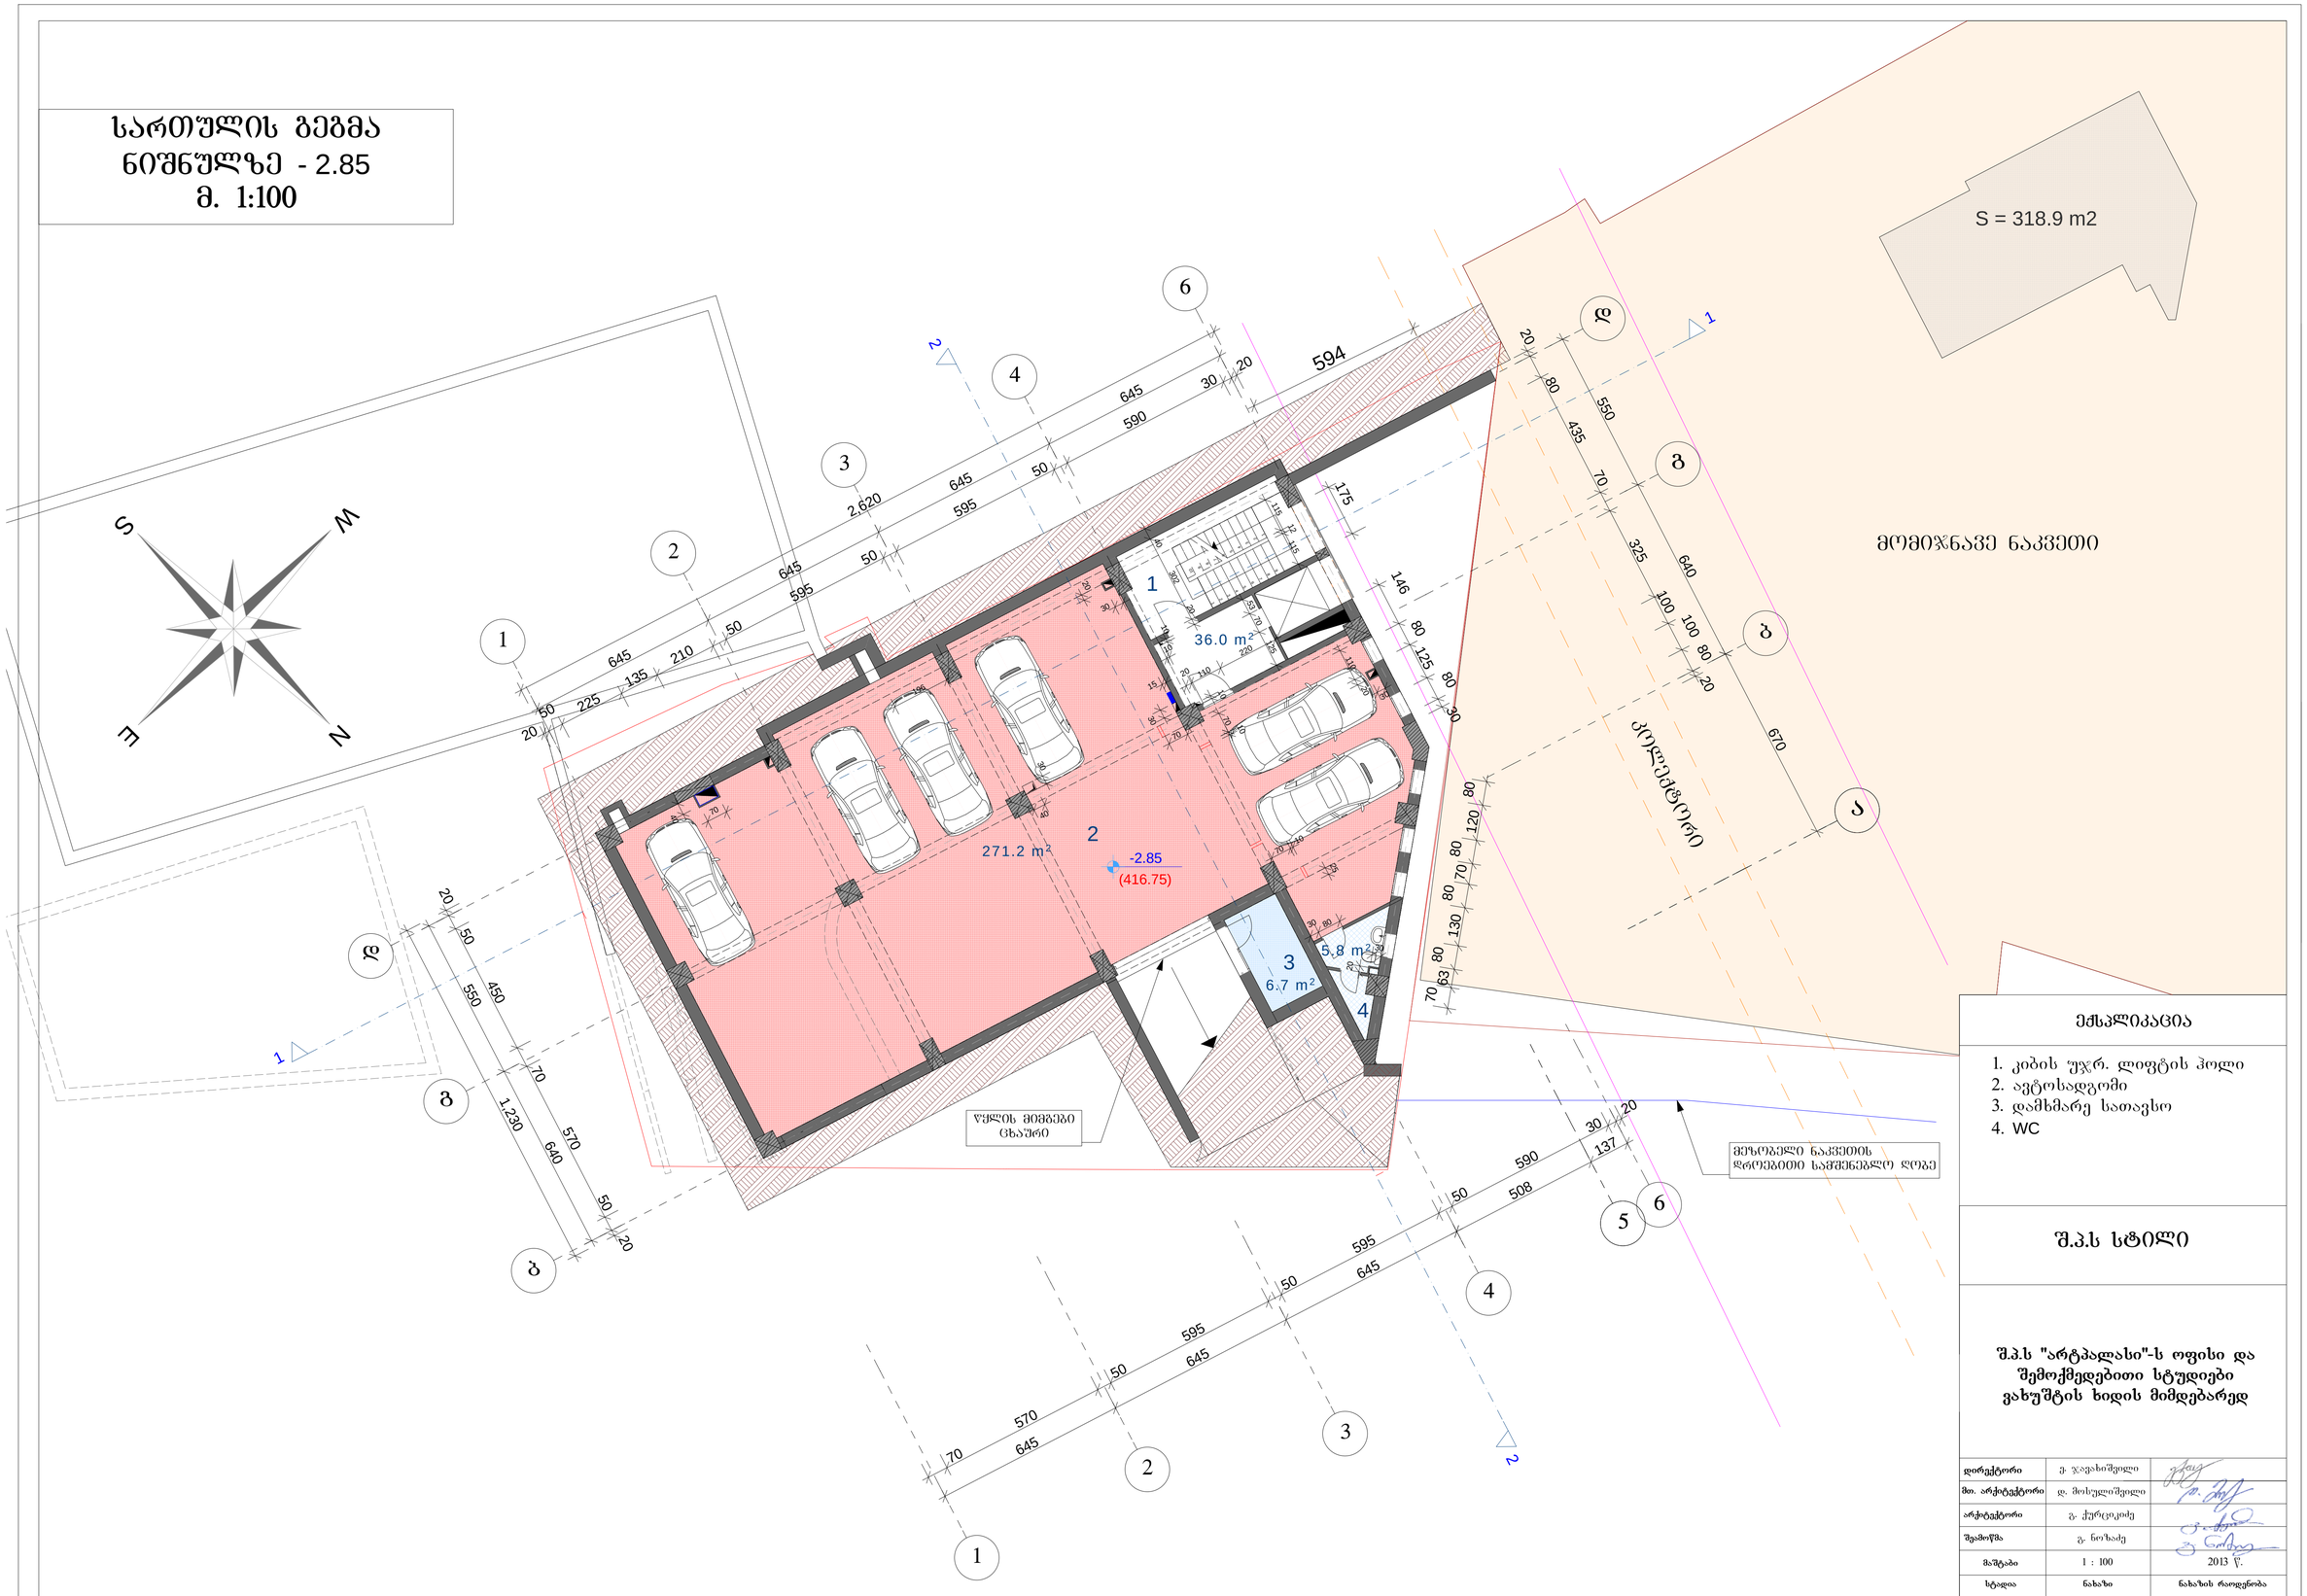

ექსპლიკაცია

1. კიბის უჯრ. ლიფტის ჰოლი
2. ავტოსადგომი
3. დამხმარე სათავსო
4. WC


შ.პ.ს სტილი

შ.პ.ს "არტპალასი"-ს ოფისი და შემოქმედებითი სტუდიები ვახუშტის ხიდის მიმდებარედ

დირექტორი	ე. ჯავახიშვილი	
მთ. არქიტექტორი	დ. მოსულიშვილი	
არქიტექტორი	გ. ქურციკიძე	
შემოწმა	გ. ნოზაძე	
მაშტაბი	1 : 100	2013 წ.
სტადია	ნახაზი	ნახაზის რაოდენობა
პროექტი	03	19

გეგმა ნიშნულზე - 2.85

სართულის გეგმა ნიშნულზე ±0.00 მ. 1:100

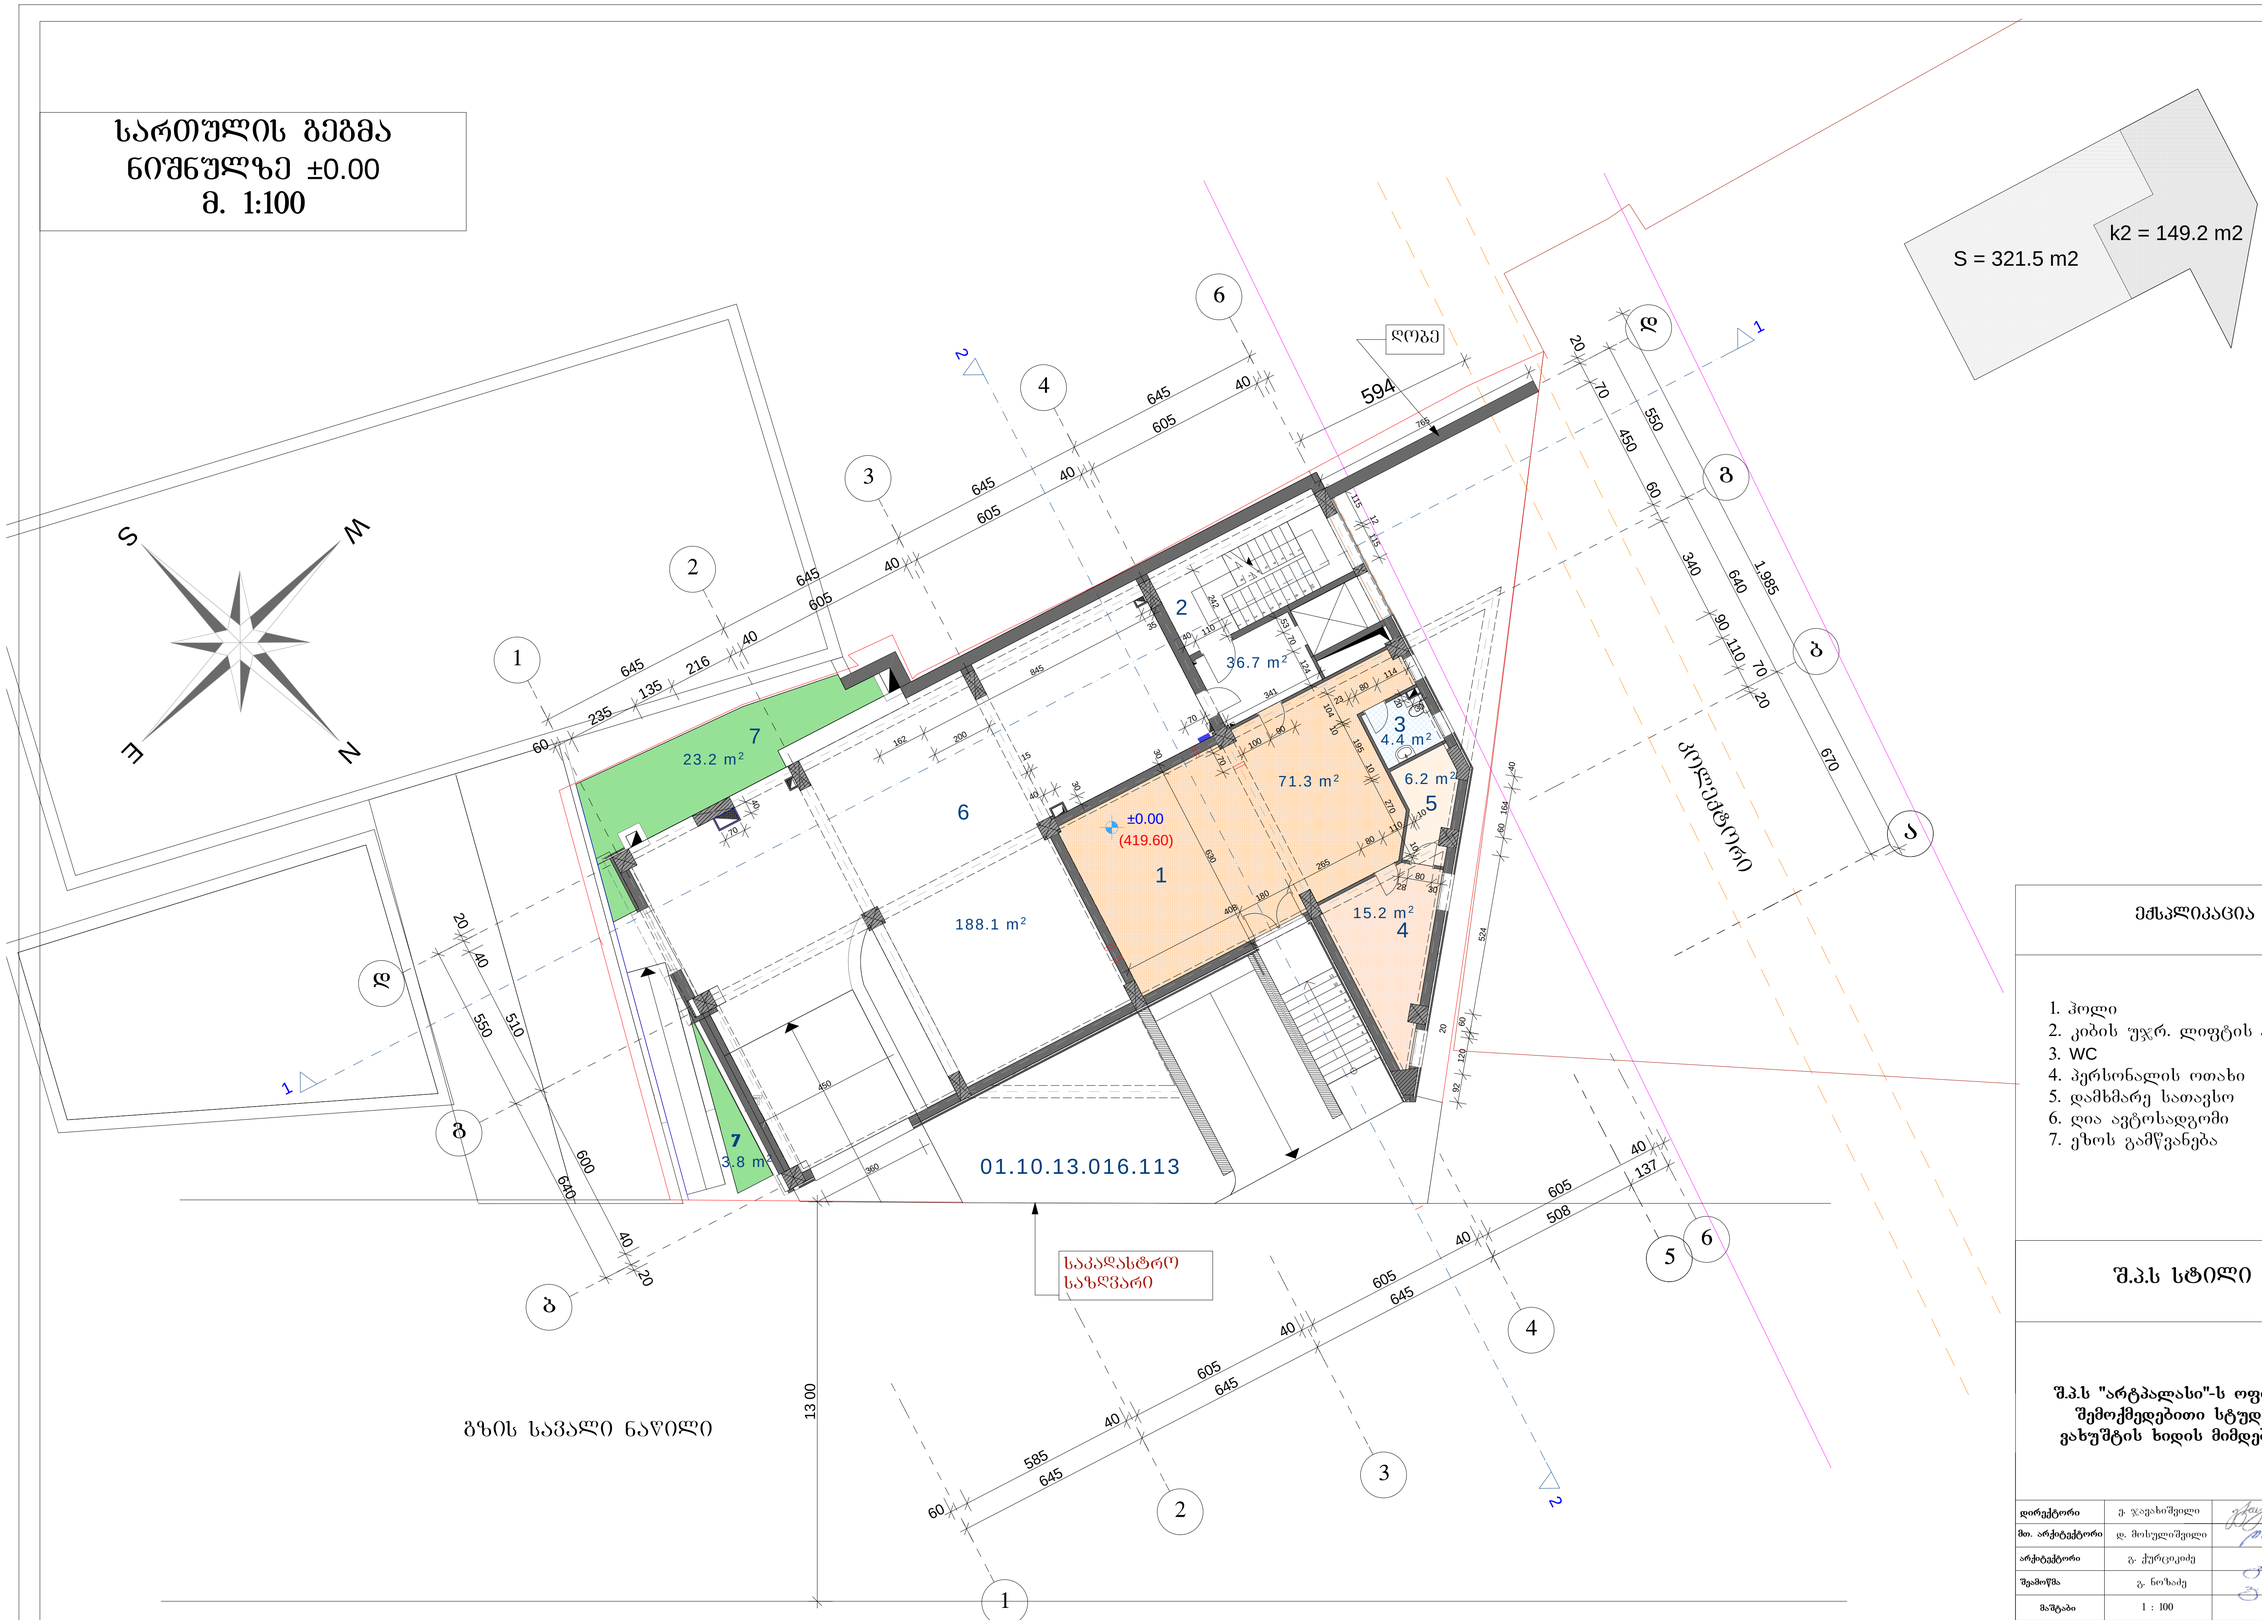

ექსპლიკაცია

1. ჰოლი
2. კიბის უჯრ. ლიფტის ჰოლი
3. WC
4. პერსონალის ოთახი
5. დამხმარე სათავსო
6. ღია ავტოსადგომი
7. ეზოს გამწვანება


შ.პ.ს სტილი

შ.პ.ს "არტპალასი"-ს ოფისი და შემოქმედებითი სტუდიები ვახუშტის ხიდის მიმდებარედ

დირექტორი	ჯ. ჯავახიშვილი	
მთ. არქიტექტორი	დ. მოსულიშვილი	
არქიტექტორი	გ. ქურციკიძე	
შემოწმა	გ. ნოზაძე	
მაშტაბი	1 : 100	2013 წ.
სტადია	ნახაზი	ნახაზის რაოდენობა
პროექტი	04	19

გეგმა ნიშნულზე ±0.00

სართულის გეგმა
ნიშნულზე + 3.30
მ. 1:100

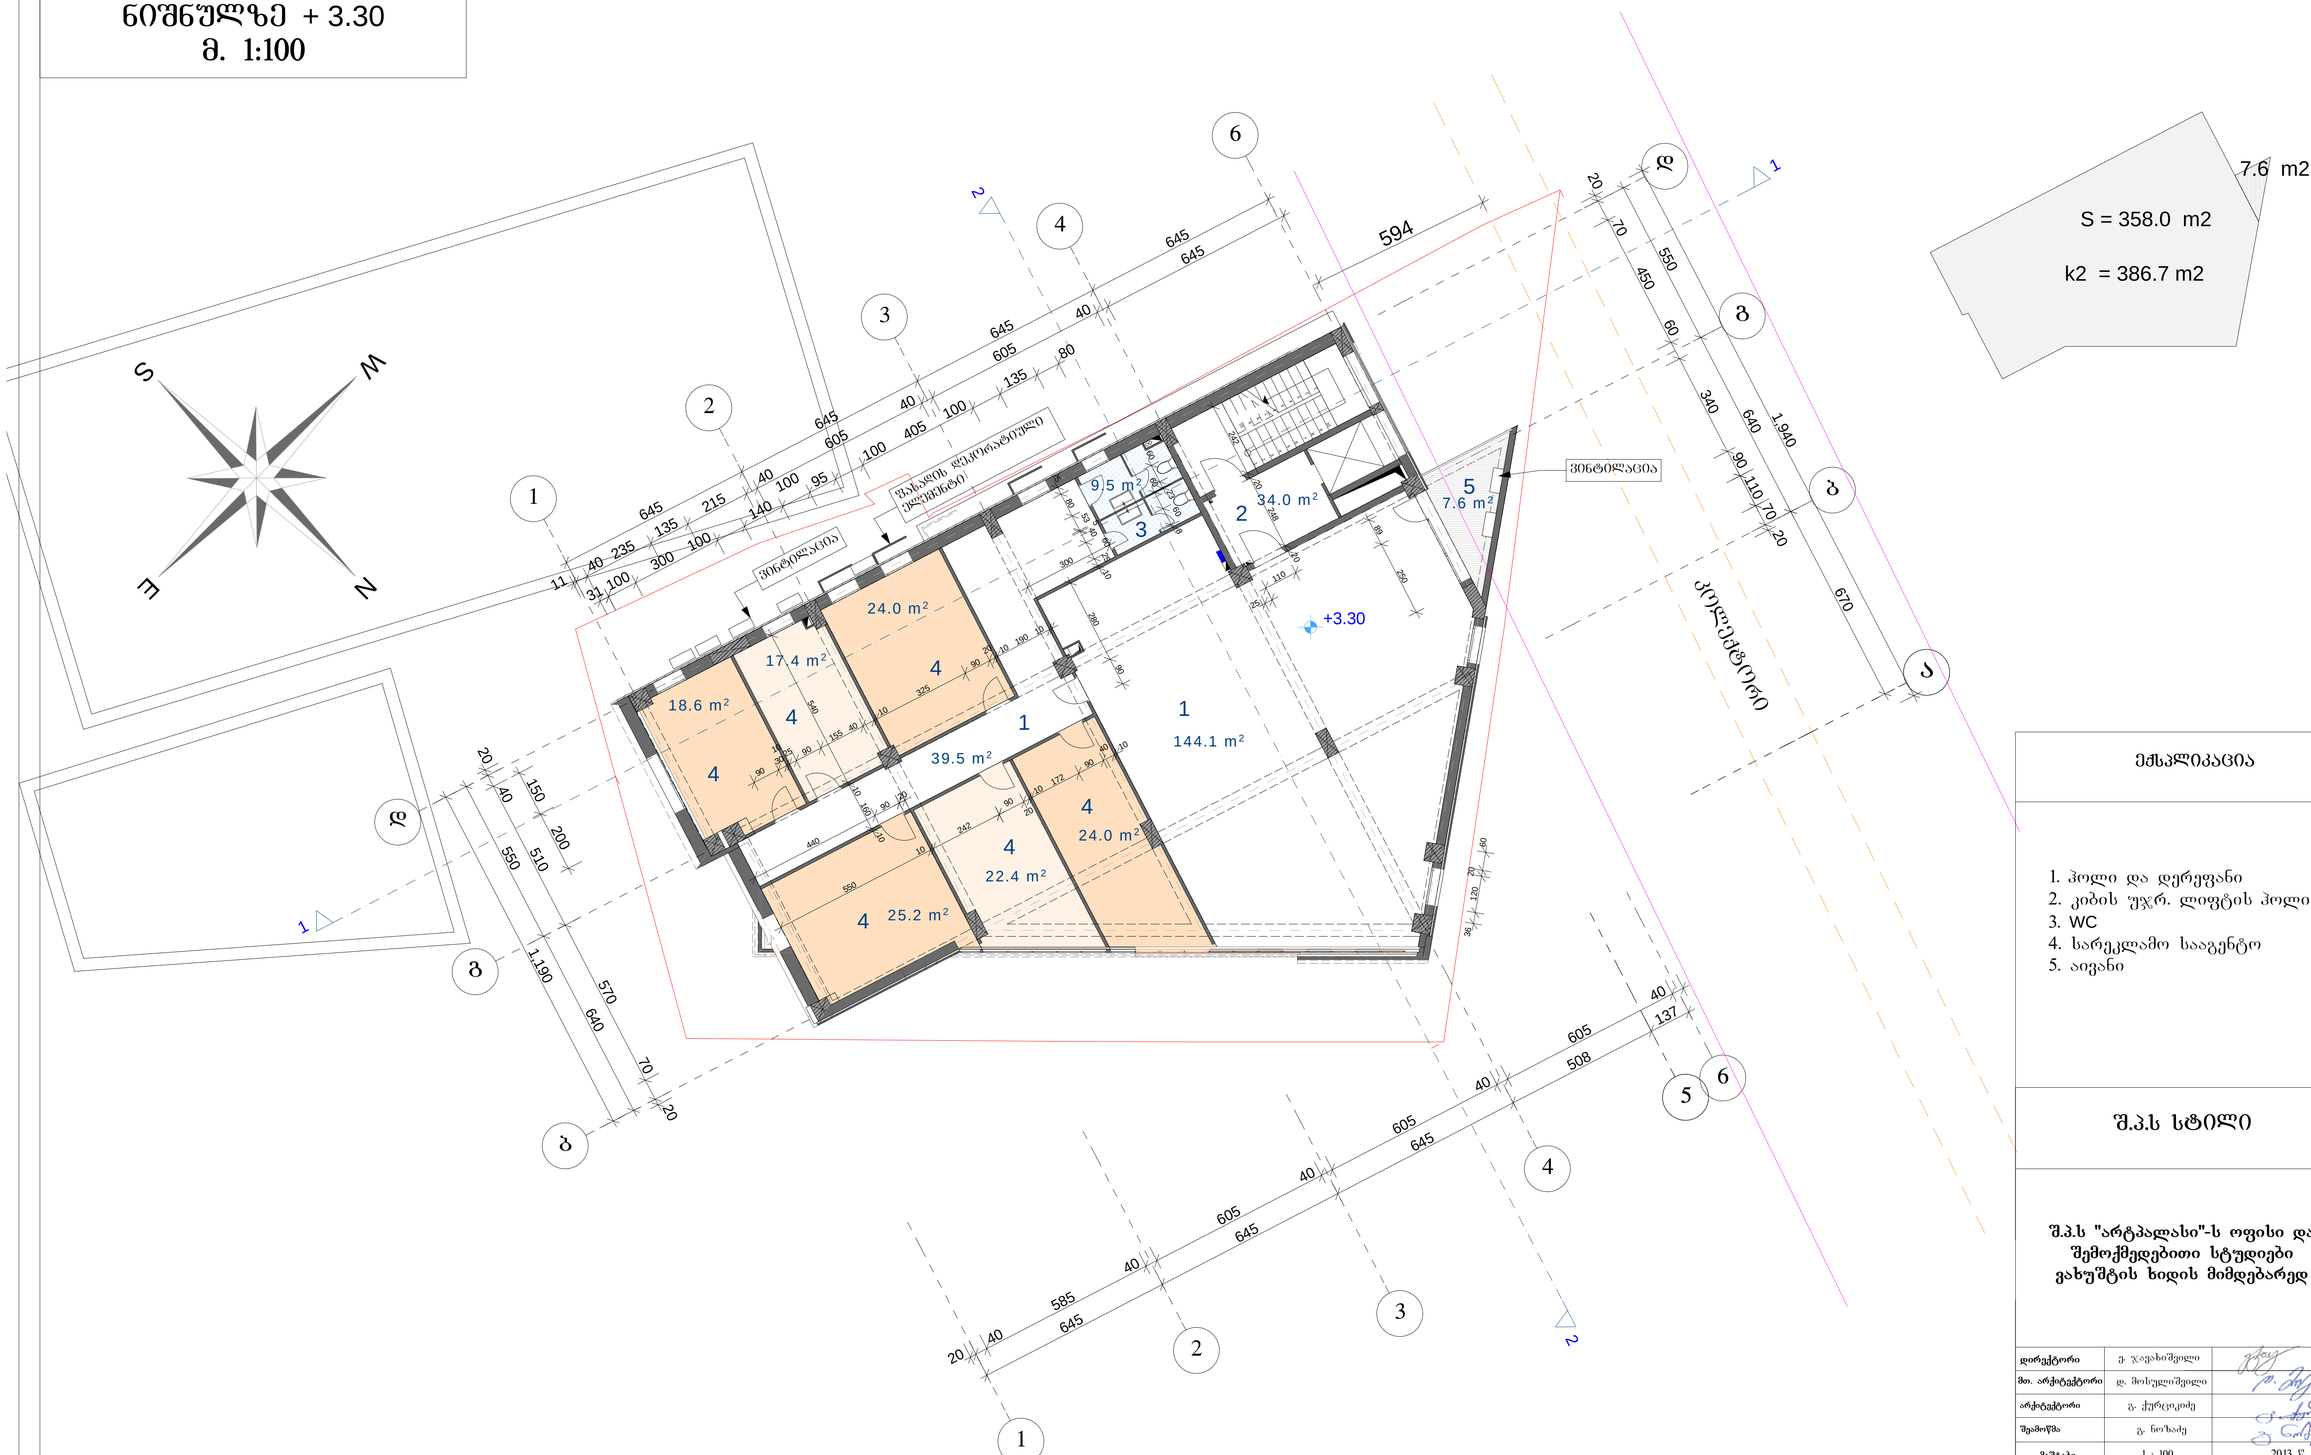
S
W
E
N
1
2
3
4
5
6
ა
ბ
გ
დ
645
40
605
80
135
100
405
215
140
95
235
300
31
11
594
550
450
340
640
1.940
110
70
670
150
200
510
1.190
570
137
508
585
ვიწრო დერეფანი
ვიწრო დერეფანი
ვიწრო დერეფანი

სართულის გეგმა
ნიშნულზე + 6.60
მ. 1:100



ექსპლიკაცია

1. ჰოლი და დერეფანი
2. კიბის უჯრ. ლიფტის ჰოლი
3. WC
4. ადმინისტრაცია
5. აივანი


შ.პ.ს სტილი

შ.პ.ს "არტპალასი"-ს ოფისი და შემოქმედებითი სტუდიები ვახუშტის ხიდის მიმდებარედ

დირექტორი	ე. ჯავახიშვილი	
მთ. არქიტექტორი	დ. მოსულიშვილი	
არქიტექტორი	გ. ქურციკიძე	
შემოწმა	გ. ნოზაძე	
მაშტაბი	1 : 100	2013 წ.
სტადია	ნახაზი	ნახაზის რაოდენობა
პროექტი	06	19

გეგმა ნიშნულზე +6.60

სართულის გეგმა
ნიშნულზე + 9.90
მ. 1:100

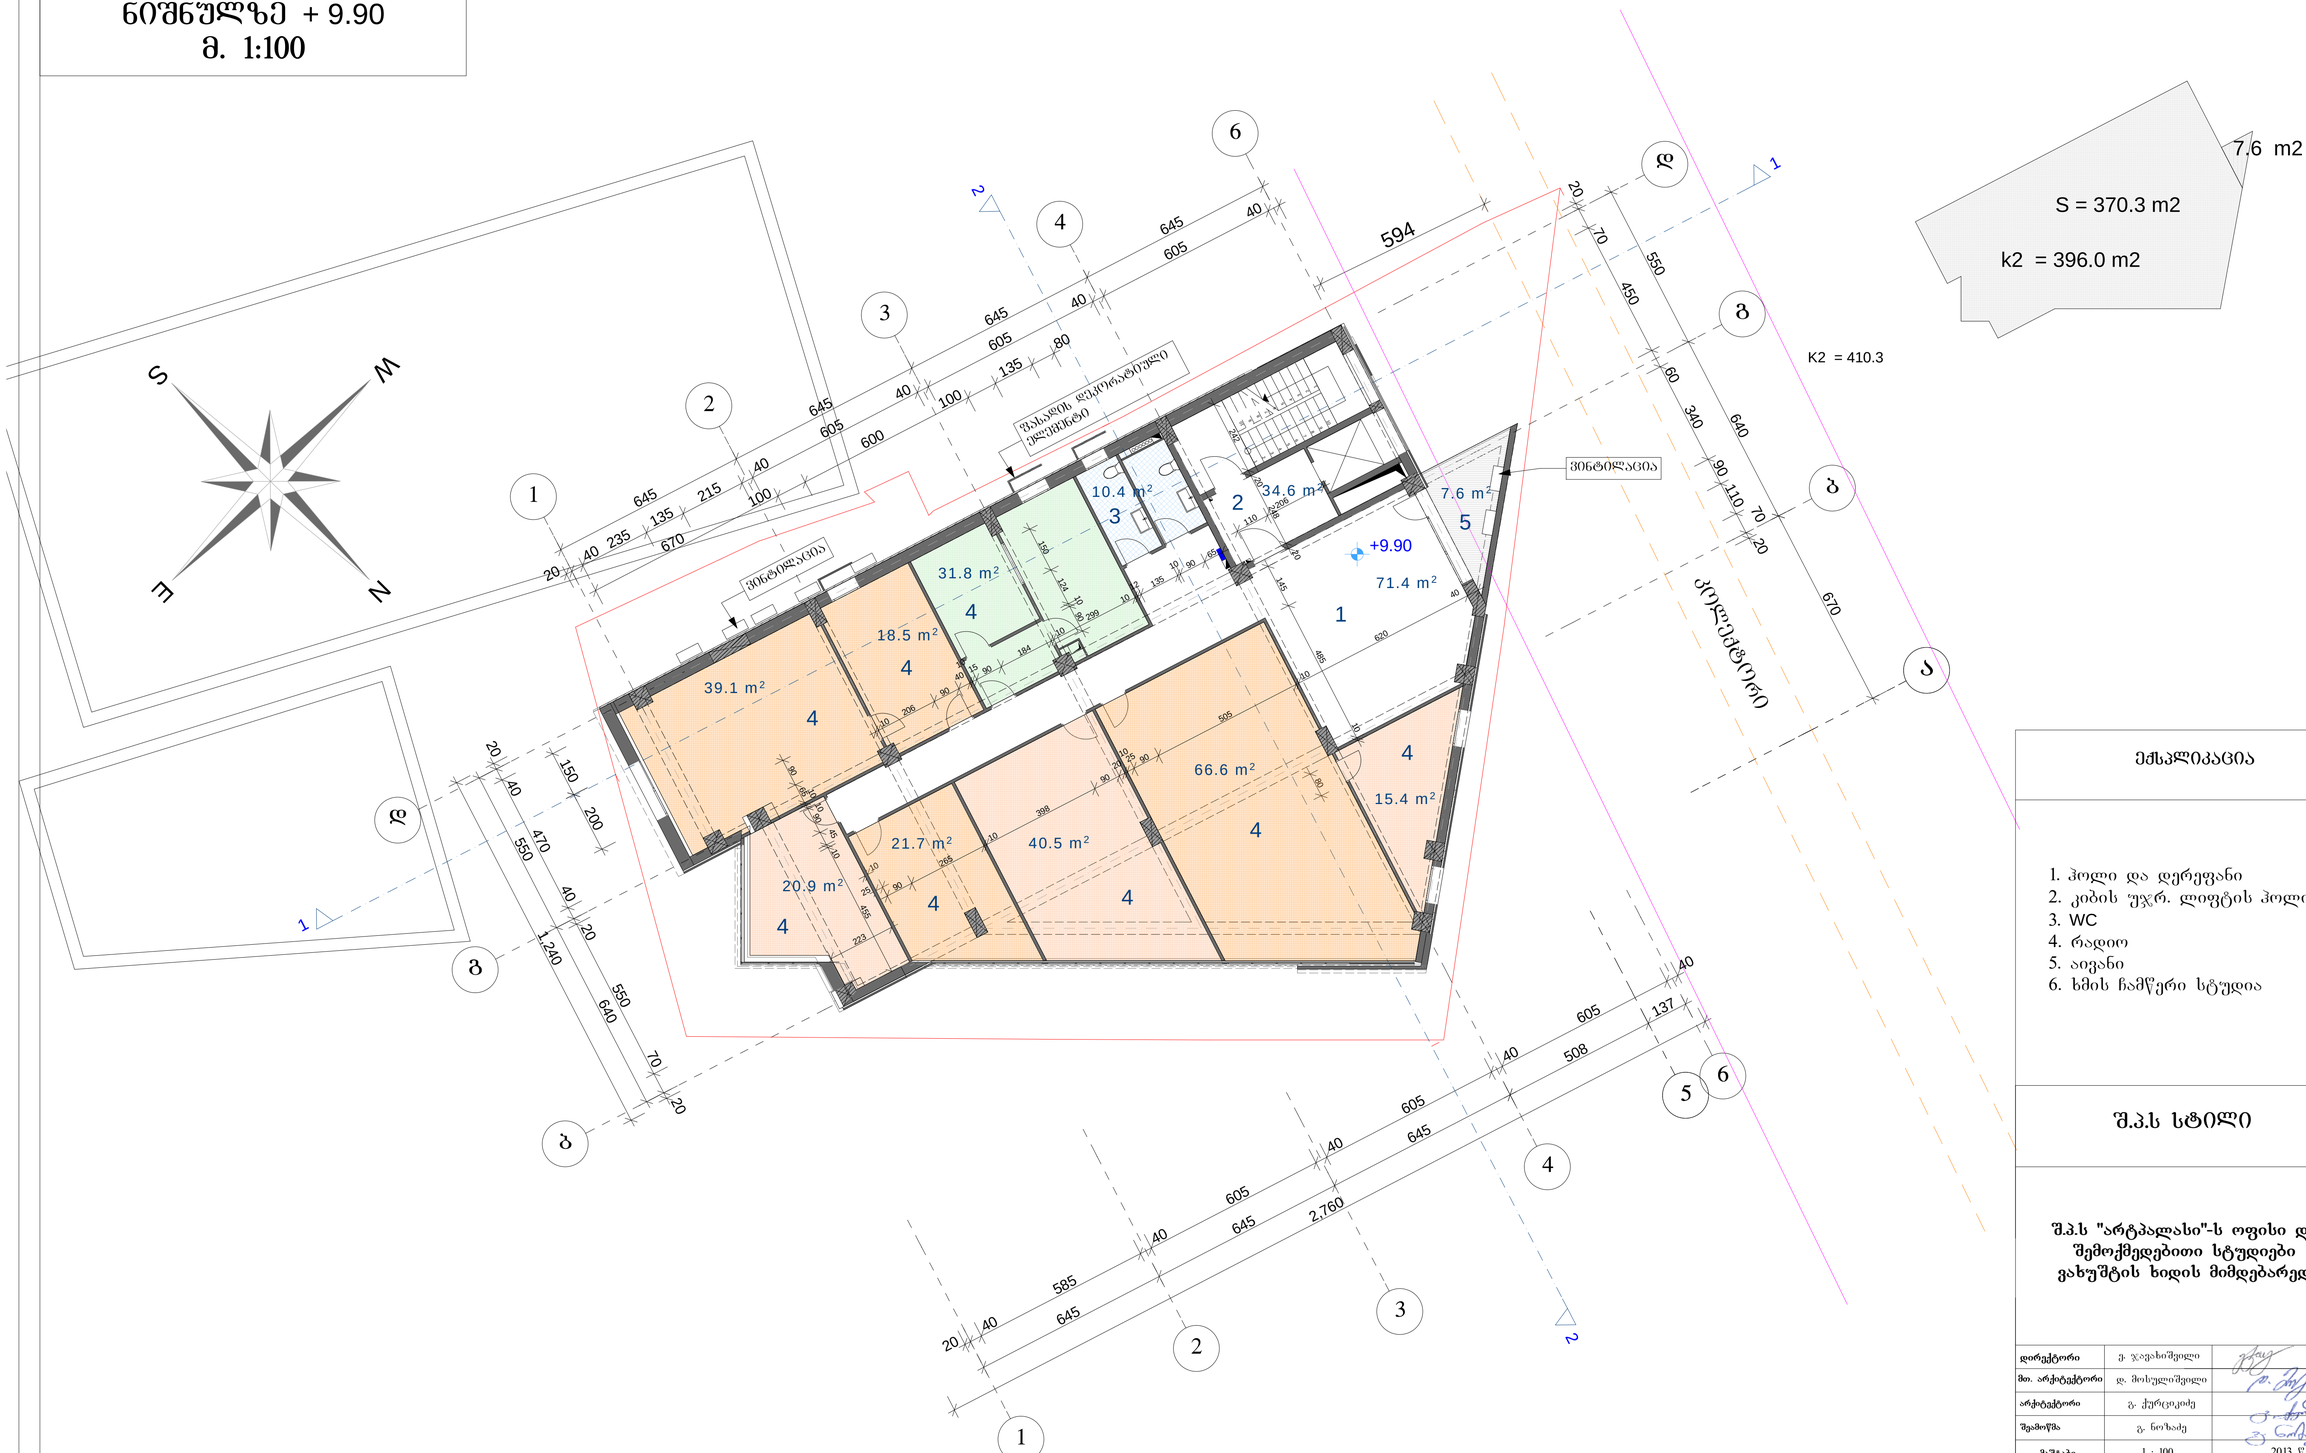

ექსპლიკაცია

1. ჰოლი და დერეფანი
2. კიბის უჯრ. ლიფტის ჰოლი
3. WC
4. რადიო
5. აივანი
6. ხმის ჩამწერი სტუდია


შ.პ.ს სტილი

შ.პ.ს "არტპალასი"-ს ოფისი და შემოქმედებითი სტუდიები ვახუშტის ხიდის მიმდებარედ

დირექტორი	ჯ. ჯავახიშვილი	
მთ. არქიტექტორი	დ. მოსულიშვილი	
არქიტექტორი	გ. ქურციკიძე	
შეამოწმა	გ. ნოზაძე	
მაშტაბი	1 : 100	2013 წ.
სტადია	ნახაზი	ნახაზის რაოდენობა
პროექტი	07	19

გეგმა ნიშნულზე +9.90

სართულის გეგმა
ნიშნულზე + 13.20
მ. 1:100

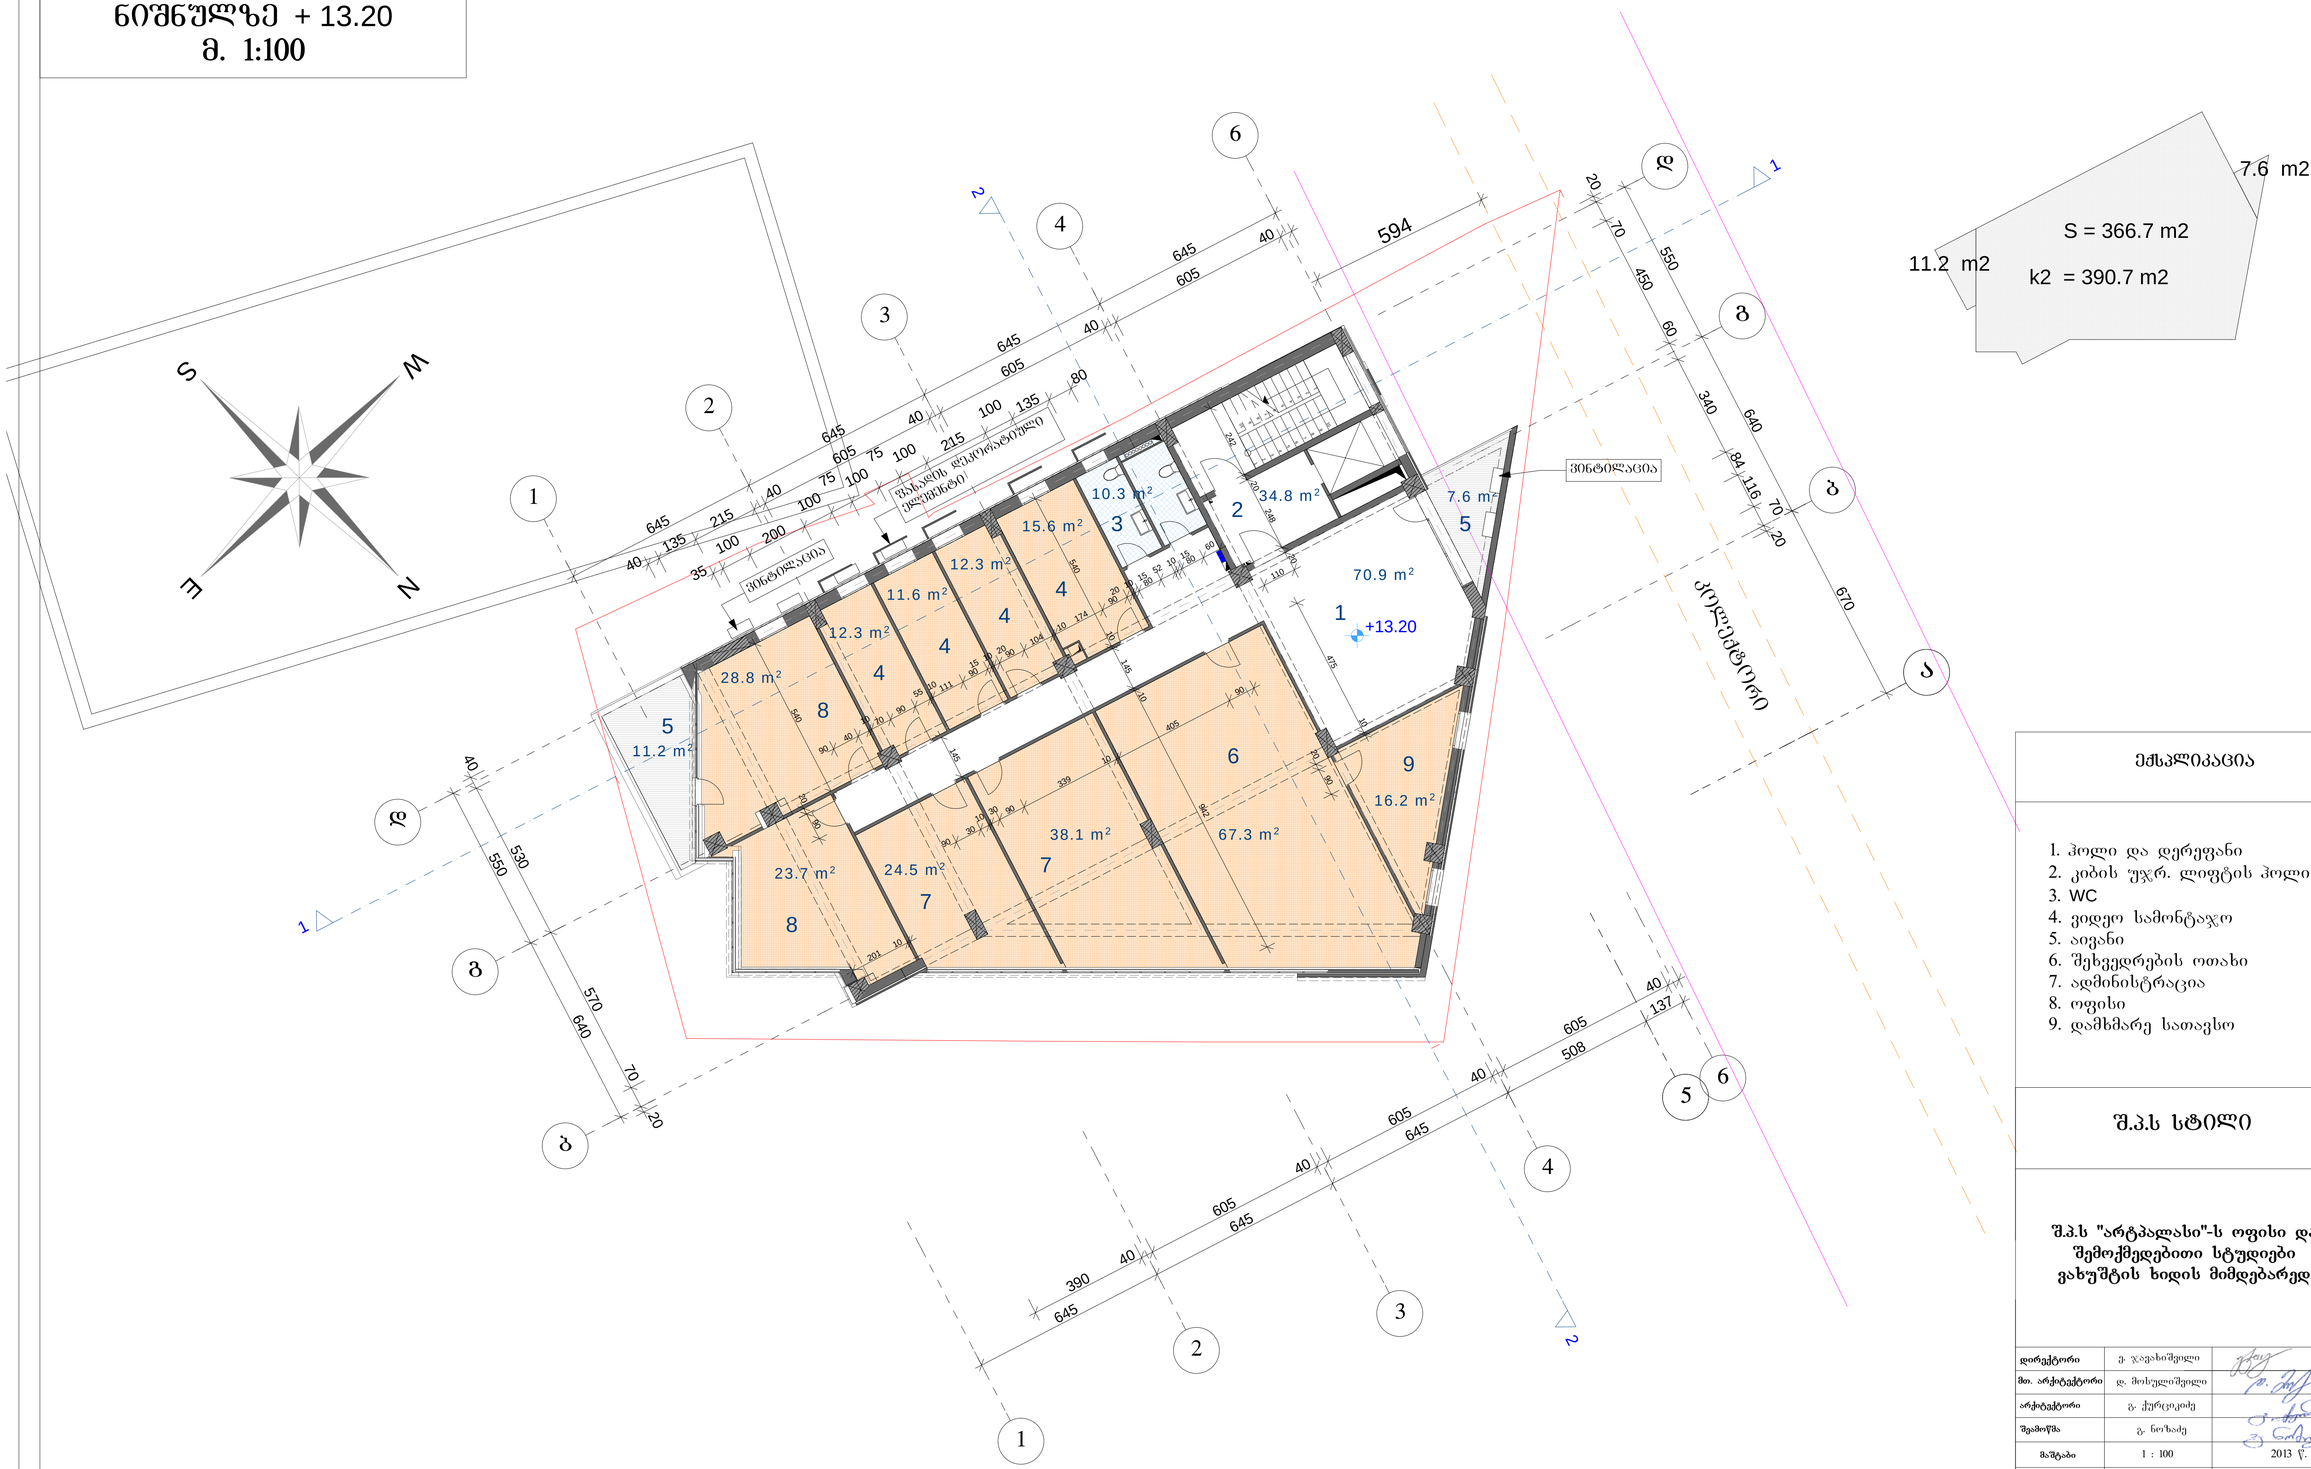

ექსპლიკაცია

1. ჰოლი და დერეფანი
2. კიბის უჯრ. ლიფტის ჰოლი
3. WC
4. ვიდეო სამონტაჟო
5. აივანი
6. შეხვედრების ოთახი
7. ადმინისტრაცია
8. ოფისი
9. დამხმარე სათავსო

შ.პ.ს სტილი

შ.პ.ს "არტპალასი"-ს ოფისი და შემოქმედებითი სტუდიები ვახუშტის ხიდის მიმდებარედ

დირექტორი	ე. ჯავახიშვილი	
მთ. არქიტექტორი	დ. მოსულიშვილი	
არქიტექტორი	გ. ქურციკიძე	
შემოწმა	გ. ნოზაძე	
მაშტაბი	1 : 100	2013 წ.
სტადია	ნახაზი	ნახაზის რაოდენობა
პროექტი	08	19

გეგმა ნიშნულზე +13.20

სართულის გეგმა
ნიშნულზე + 16.50
მ. 1:100



ექსპლიკაცია

1. ჰოლი და დერეფანი
2. კიბის უჯრ. ლიფტის ჰოლი
3. WC
4. ფოტო სტუდია
5. აივანი / ტერასა
6. საგრიმიორო
7. მაკიაჟი / საგრიმიორო
8. ფოტოგრაფი


შ.პ.ს სტილი

შ.პ.ს "არტპალასი"-ს ოფისი და შემოქმედებითი სტუდიები ვახუშტის ხიდის მიმდებარედ

დირექტორი	ჯ. ჯავახიშვილი	
მთ. არქიტექტორი	დ. მოსულიშვილი	
არქიტექტორი	გ. ქურციკიძე	
შემოწმა	გ. ნოზაძე	
მაშტაბი	1 : 100	2013 წ.
სტადია	ნახაზი	ნახაზის რაოდენობა
პროექტი	09	19

გეგმა ნიშნულზე +16.50

სართულის გეგმა
ნიშნულზე + 20.70
მ. 1:100

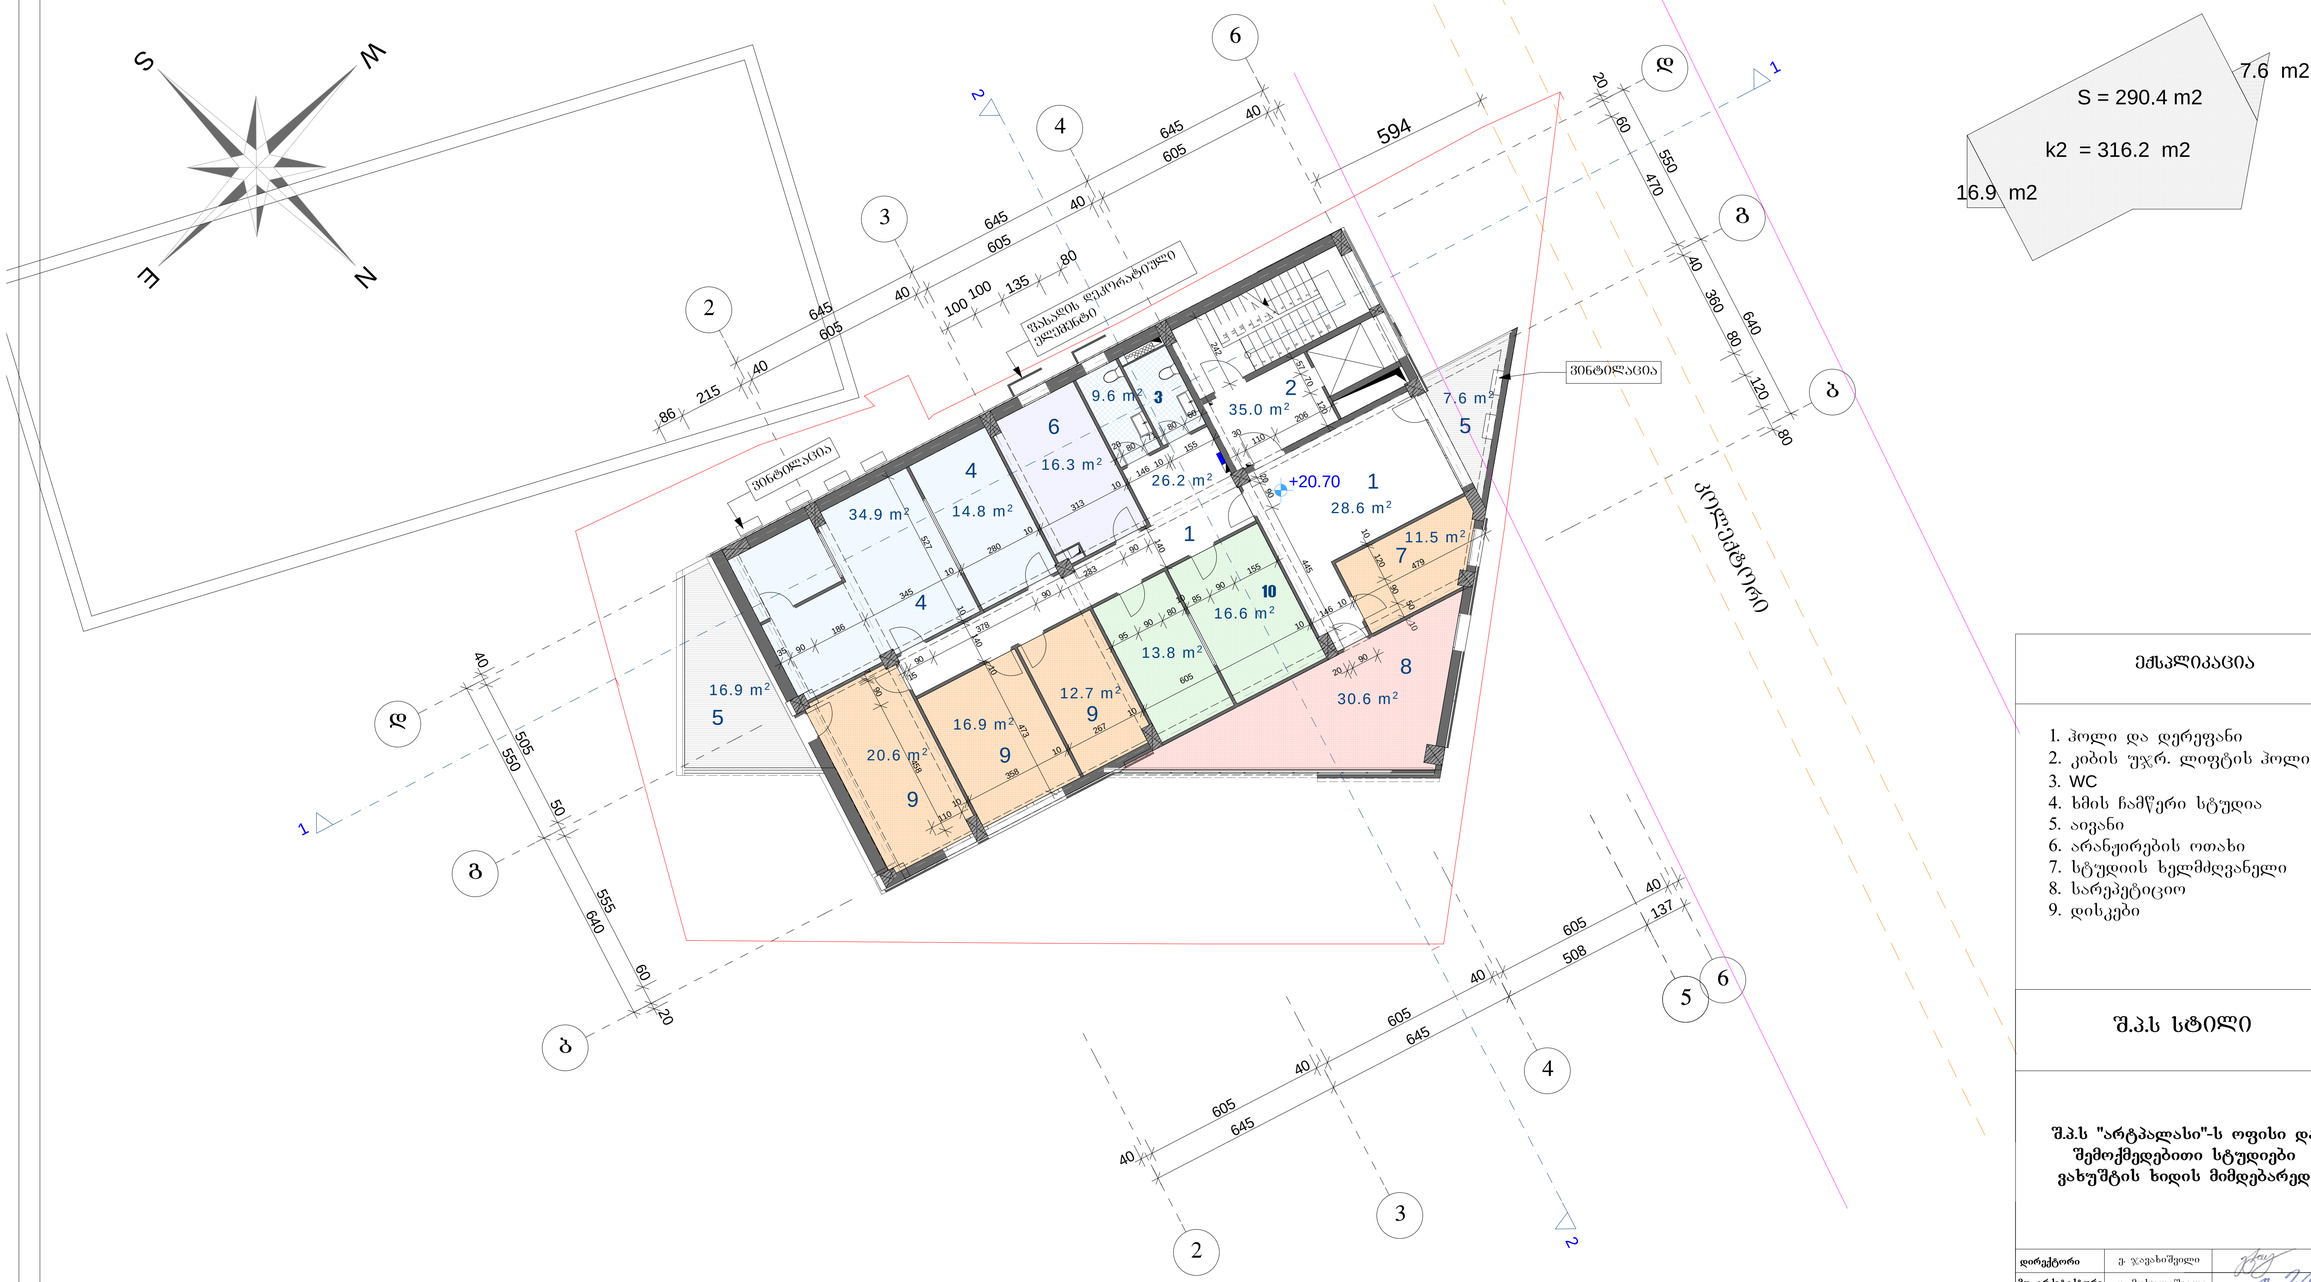

ექსპლიკაცია

1. ჰოლი და დერეფანი
2. კიბის უჯრ. ლიფტის ჰოლი
3. WC
4. ხმის ჩამწერი სტუდია
5. აივანი
6. არანჟირების ოთახი
7. სტუდიის ხელმძღვანელი
8. სარეპეტიციო
9. დისკები

შ.პ.ს სტილი

შ.პ.ს "არტპალასი"-ს ოფისი და შემოქმედებითი სტუდიები ვახუშტის ხიდის მიმდებარედ

დირექტორი	ჯ. ჯავახიშვილი	
მთ. არქიტექტორი	დ. მოსულიშვილი	
არქიტექტორი	გ. ქურციკიძე	
შემოწმა	გ. ნოზაძე	
მაშტაბი	1 : 100	2013 წ.
სტადია	ნახაზი	ნახაზის რაოდენობა
პროექტი	10	19

გეგმა ნიშნულზე + 20.70

სართულის გეგმა
ნიშნულზე + 24.00
მ. 1:100



ექსპლიკაცია

1. კაფეს დარბაზი
2. კიბის უჯრ. ლიფტის ჰოლი
3. WC
4. სამზარეულო
5. აივანი / ტერასა
6. დამხმარე სათავსო


შ.პ.ს სტილი

შ.პ.ს "არტპალასი"-ს ოფისი და შემოქმედებითი სტუდიები ვახუშტის ხიდის მიმდებარედ

დირექტორი	ე. ჯავახიშვილი	
მთ. არქიტექტორი	დ. მოსულიშვილი	
არქიტექტორი	გ. ქურციკიძე	
შემამოწმა	გ. ნოზაძე	
მაშტაბი	1 : 100	2013 წ.
სტადია	ნახაზი	ნახაზის რაოდენობა
პროექტი	11	19

გეგმა ნიშნულზე + 24.00

სართულის გეგმა
ნიშნულზე + 27.30
მ. 1:100

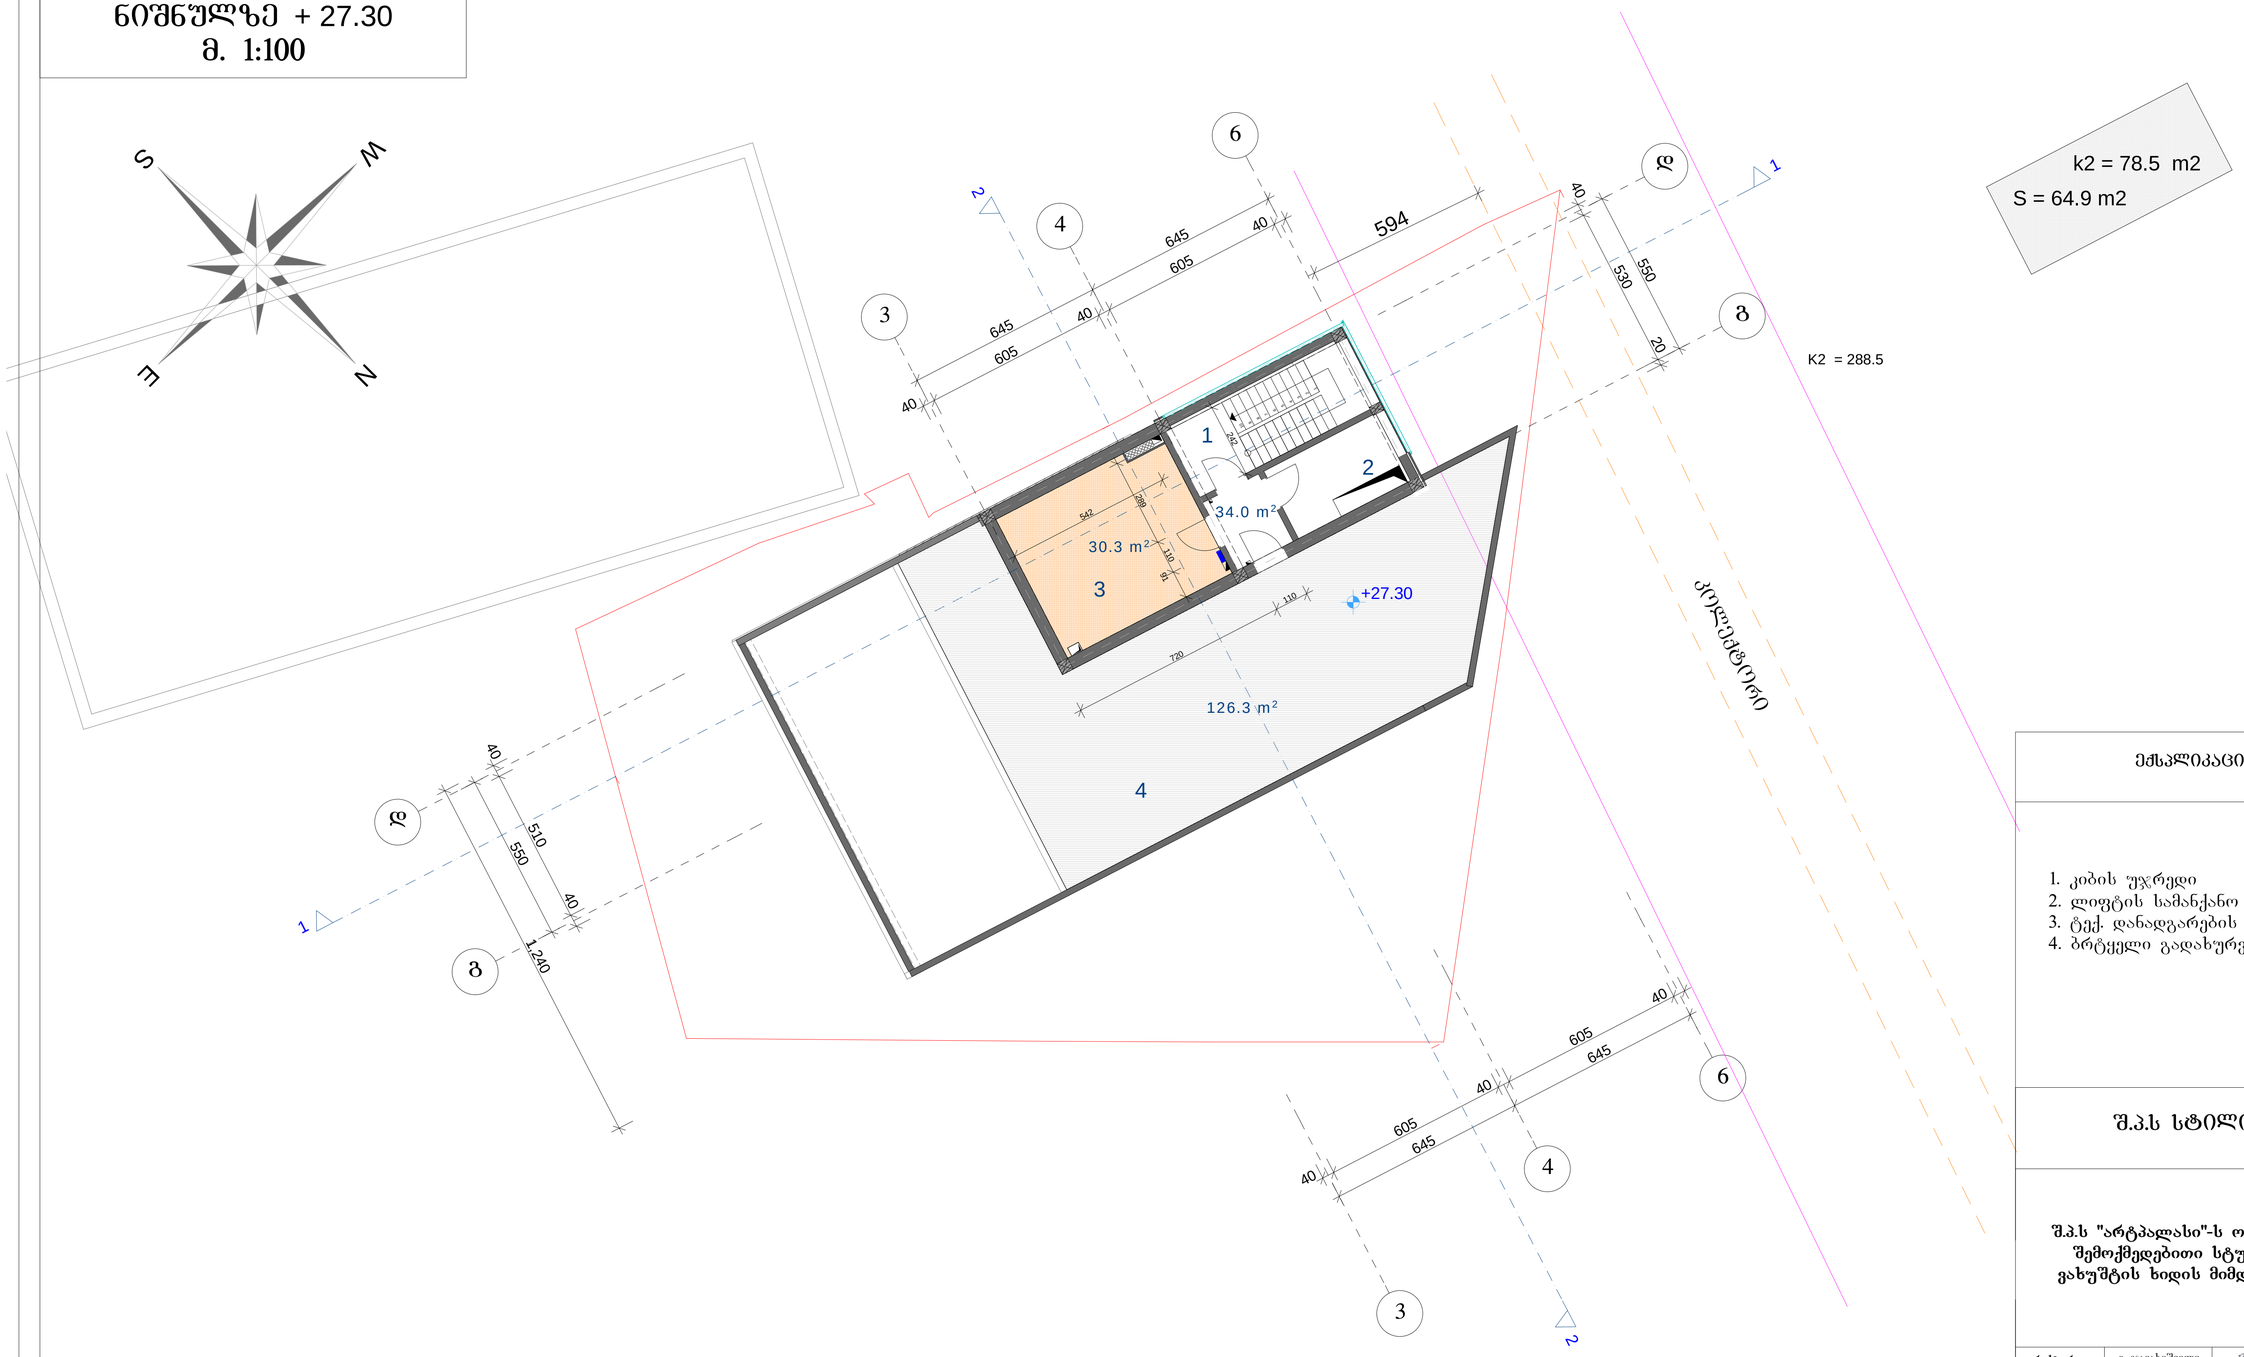

ექსპლიკაცია

1. კიბის უჯრედი
2. ლიფტის სამანქანო
3. ტექ. დანადგარების ოთახი
4. ბრტყელი გადახურვა


შ.პ.ს სტილი

შ.პ.ს "არტპალასი"-ს ოფისი და შემოქმედებითი სტუდიები ვახუშტის ხიდის მიმდებარედ

დირექტორი	ვ. ჯავახიშვილი	
მთ. არქიტექტორი	დ. მოხულიშვილი	
არქიტექტორი	გ. ქურციკიძე	
შემოწმა	გ. ნოზაძე	
მაშტაბი	1 : 100	2013 წ.
სტადია	ნახაზი	ნახაზის რაოდენობა
პროექტი	12	19

გეგმა ნიშნულზე + 27.30

გადახურვის გეგმა
მ. 1:100

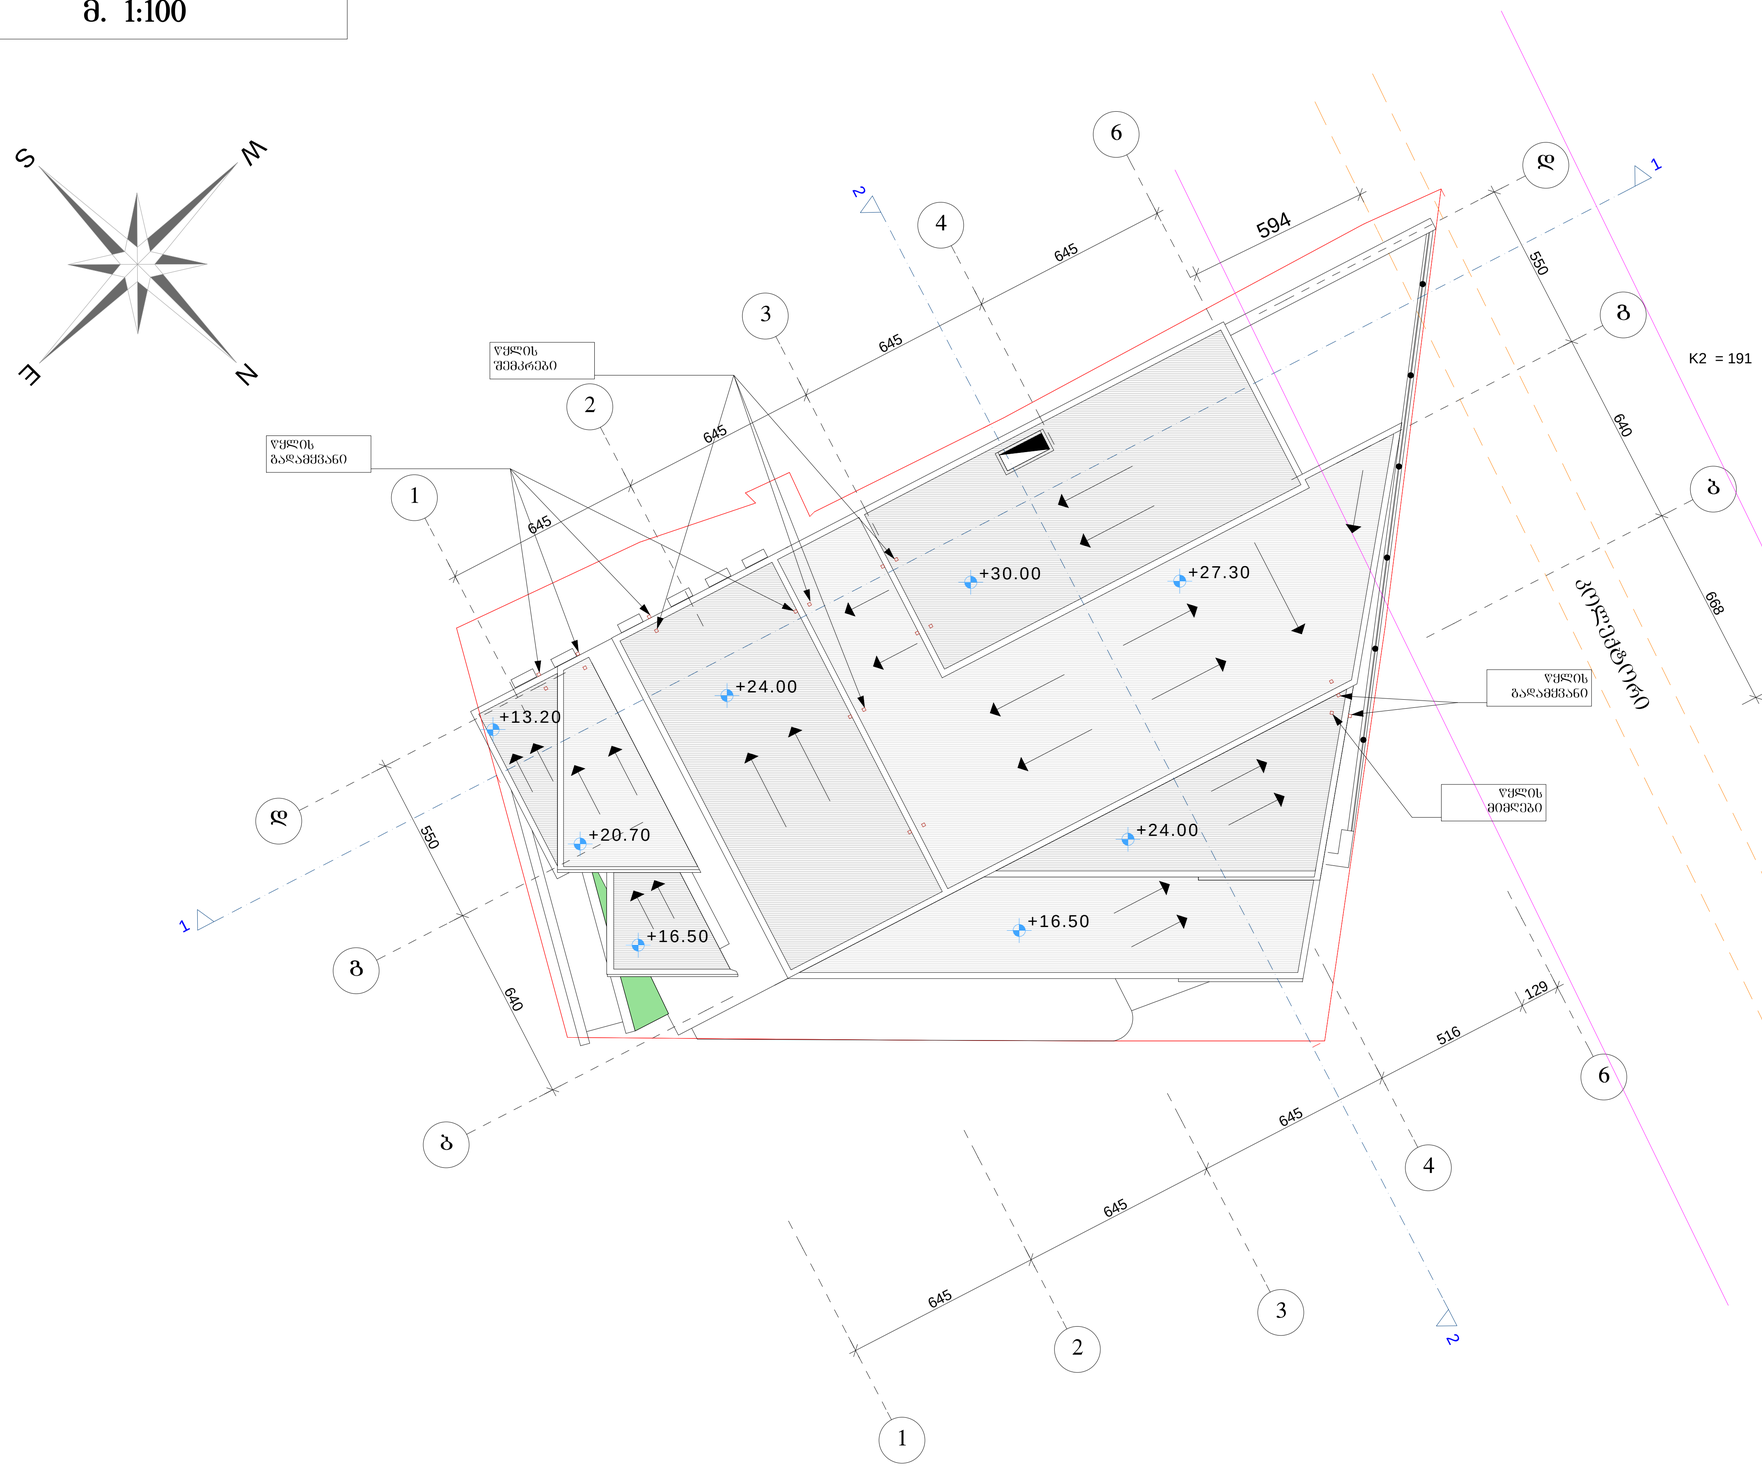

შ.პ.ს სტილი

შ.პ.ს "არტპალასი"-ს ოფისი და შემოქმედებითი სტუდიები ვახუშტის ხიდის მიმდებარედ

დირექტორი	ე. ჯავახიშვილი	
მთ. არქიტექტორი	დ. მოსულიშვილი	
არქიტექტორი	გ. ქურციკოძე	
შემოწმა	გ. ნოზაძე	
მაშტაბი	1 : 100	2013 წ.
სტადია	ნახაზი	ნახაზის რაოდენობა
პროექტი	13	19

გადახურვის გეგმა