ჭრილი 2-2
მ. 1:100

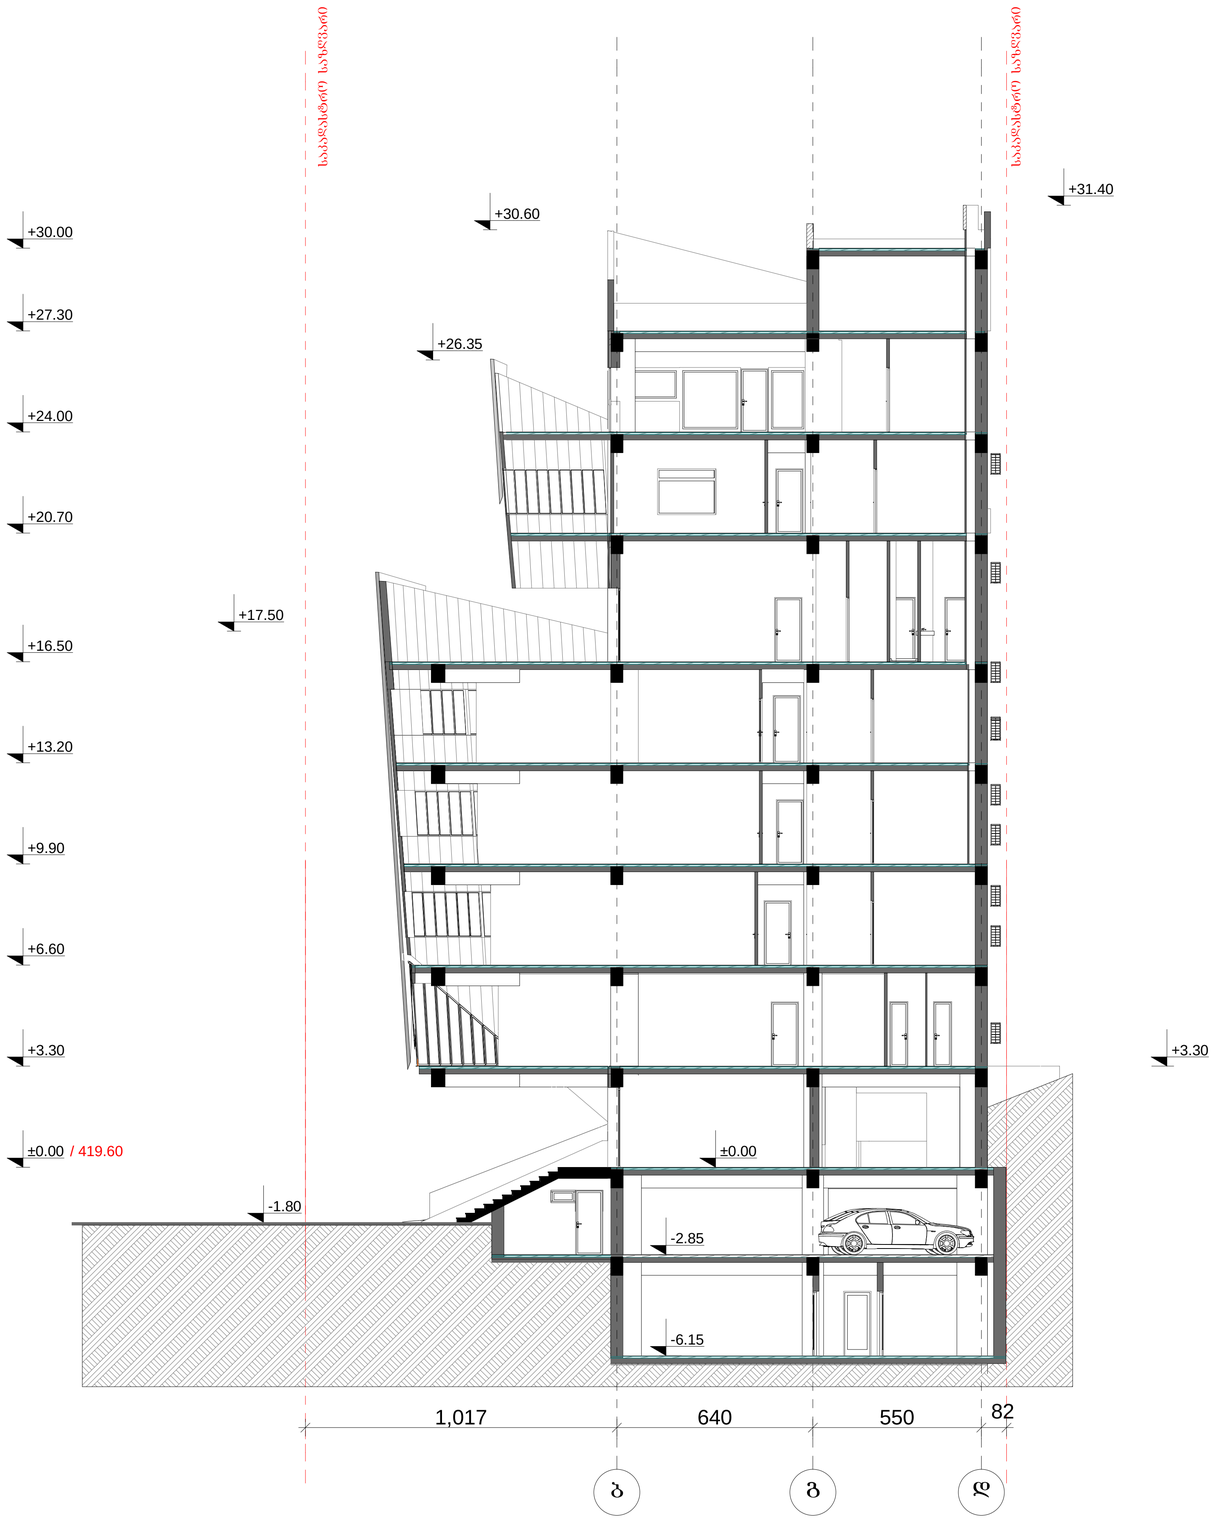

შ.პ.ს სტილი

შ.პ.ს "არტპალასი"-ს ოფისი და შემოქმედებითი სტუდიები ვახუშტის ხიდის მიმდებარედ

დირექტორი	ვ. ჯავახიშვილი	
მთ. არქიტექტორი	დ. მოსულიშვილი	
არქიტექტორი	გ. ქურციკიძე	
შემოწმა	გ. ნოზაძე	
მასშტაბი	1 : 100	2013 წ.
სტადია	ნახაზი	ნახაზის რაოდენობა
პროექტი	15	19

ჭრილი 2-2

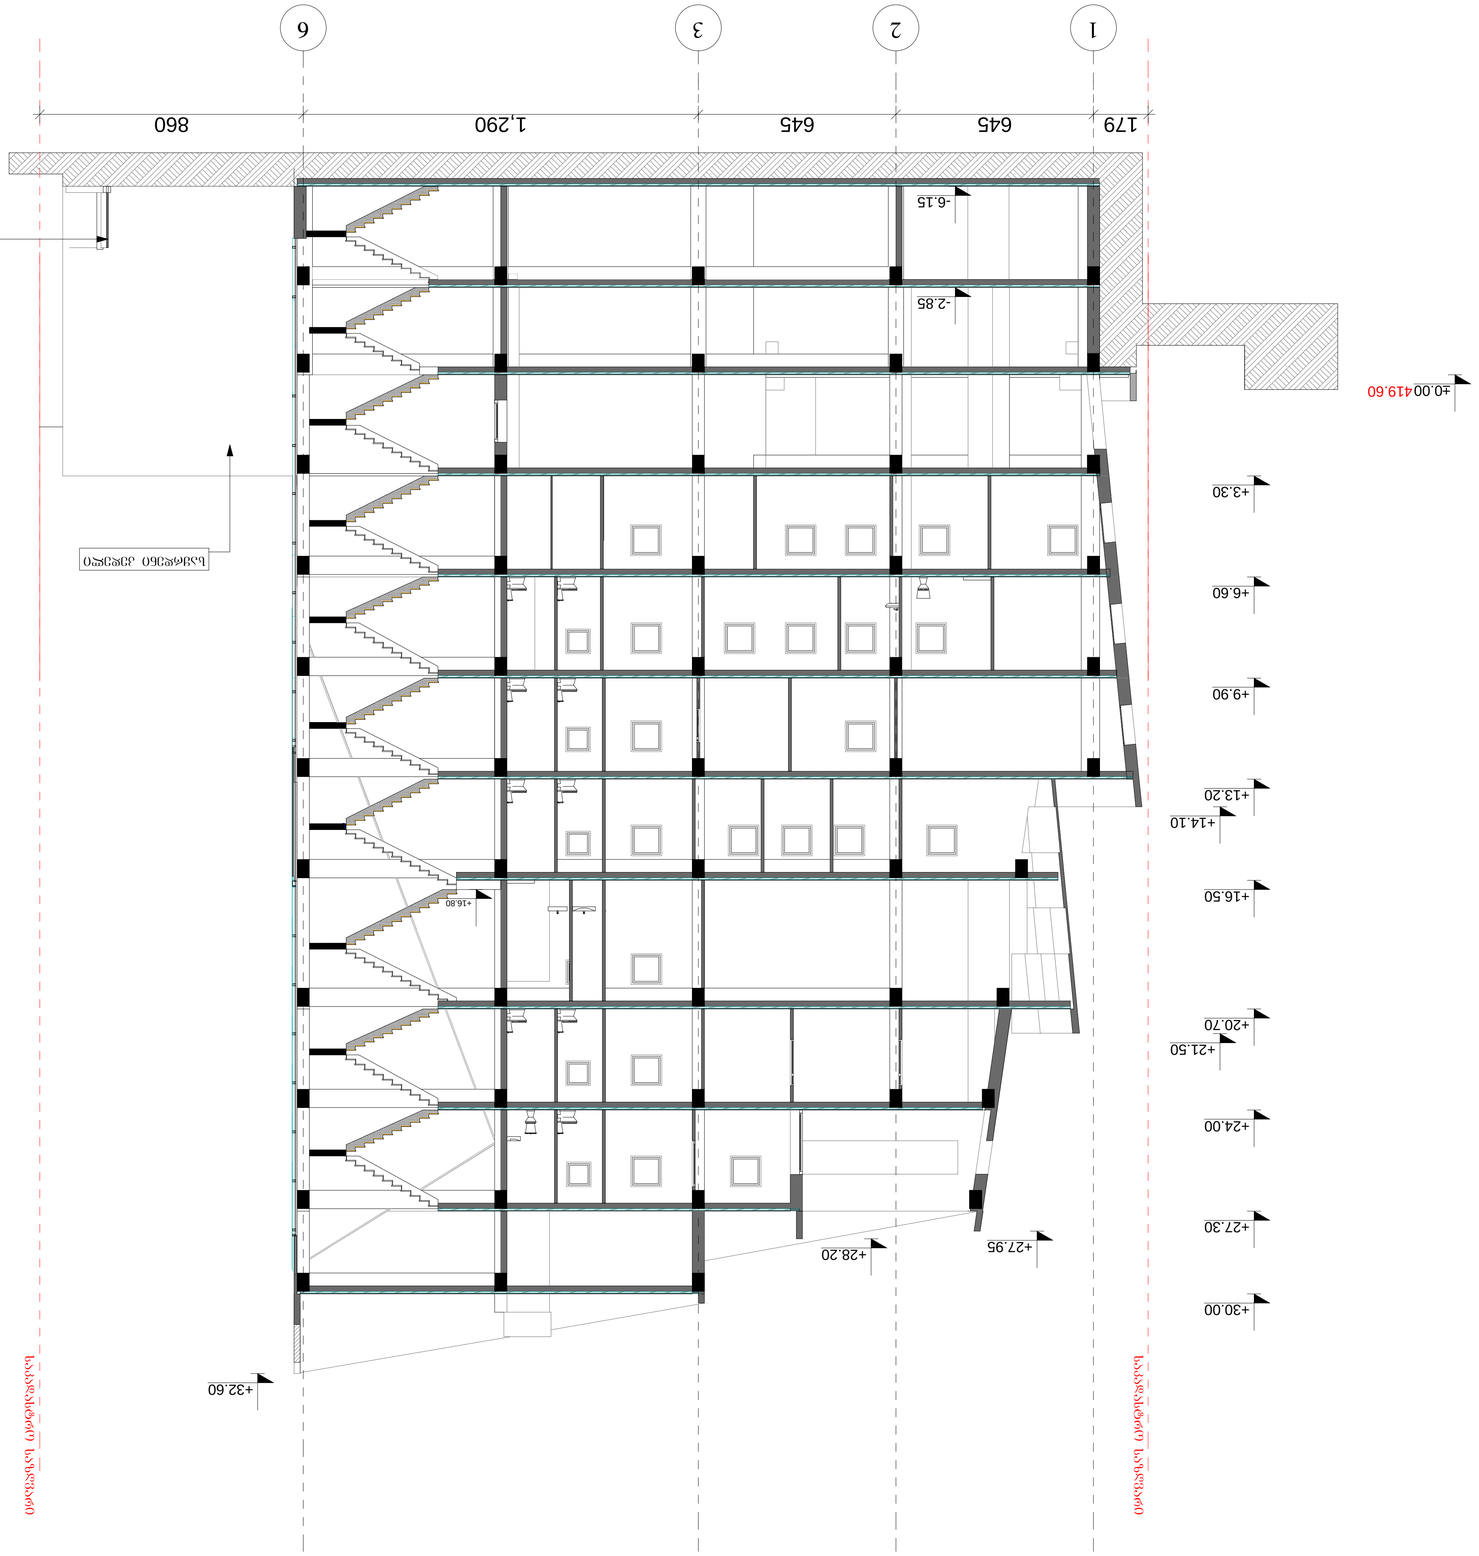

1 2 3 6

-6.15

-2.85

±0.00

+3.30

+6.60

+9.90

+13.20

+16.50

+20.70

+24.00

+27.30

+30.00

+32.60

+16.80

179 645 645 1,290 860

+27.95 +28.20
+14.10

+21.50

საყრდენი კედელი

ღობე

ჭრილი 1-1

m. 1:100

419.60

საკადასტრო საზღვარი

საკადასტრო საზღვარი

ჭრილი 1-1

2013 w.

მთ. არქიტექტორი

1 : 100

შეამოწმა

მაშტაბი
არქიტექტორი

დირექტორი ე. ჯავახიშვილი

Dd. მოსულიშვილი

Dg. ქურციკიძე

Dg. ნოზაძე

სტადია

პროექტი

ნახაზი

14

ნახაზის რაოდენობა

19

შ.პ.ს სტილი

შ.პ.ს "არტპალასი"-ს ოფისი და

შემოქმედებითი სტუდიები

ვახუშტის ხიდის მიმდებარედ