სიმაღლის განსაზღვრის პროექტი

განმარტებითი ბარათი

მოცემულ ნახაზებში ფასადებზე მოცემულია სიმაღლის განმსაზღვრელი სხივები დადგენილი ფორმულისმიხედვით L = Y/H (სადაცY=0.27), ფასადზე მონიშნული ლაქა აღნიშნავს თუ შენობის რომელ ნაწილში გადის კონკრეტული მოცემული სხივი, იმის გათვალისწინებით, რომ შენობა ნაგებობის ფასადი არაერთგვაროვანია იმ ქუჩის მხრიდან რომელზედაც ამოქმედებულია აღნიშნული ფორმულა. რადგანაც ფასადი და საზოგადოებრივი საზღვარი არა ერთგვაროვანია, ფასადის კონკრეტულ მონაკვეთებში ნაჩვენებია 2 სხივი რომლებიც აღნიშნავენ კონკრეტული მონაკვეთის ყველაზე ახლო და ამავე მონაკვეთის შორეულ მანძილს ქუჩის ღერძულა ხაზიდან შენობის კიდემდე. შენობა ეტევა არსებული ქუჩის შესაბამისად.
სართულები ტერასულად განლაგდა.

შ.პ.ს სტილი

შ.პ.ს "არტპალასი"-ს ოფისი და შემოქმედებითი სტუდიები ვახუშტის ხიდის მიმდებარედ

დირექტორი	ვ. ჯავახიშვილი	
მთ. არქიტექტორი	დ. მოსულიშვილი	
არქიტექტორი	გ. ქურციკიძე	
შეამოწმა	გ. ნოზაძე	
მაშტაბი		2013 წ.
სტადია	ნახაზი	ნახაზის რაოდენობა
პროექტი	01	6

განმარტებითი ბარათი

სიმაღლის განსაზღვრის პროექტი
გეგმა ნიშნულზე ±0.00
მ. 1:100


ჩ
ბ
ა
1
2
3
4
5
6
7
14
15
18
ქუჩა ასკურა
ჭიშკარი
ტროტუარი
ასფალტი
ბეტონი
ბეტონის ბორდიური
ბეტონის ბორდიური
ბეტონის ბორდიური

სიმაღლის განსაზღვრის პროექტი ჭრილი

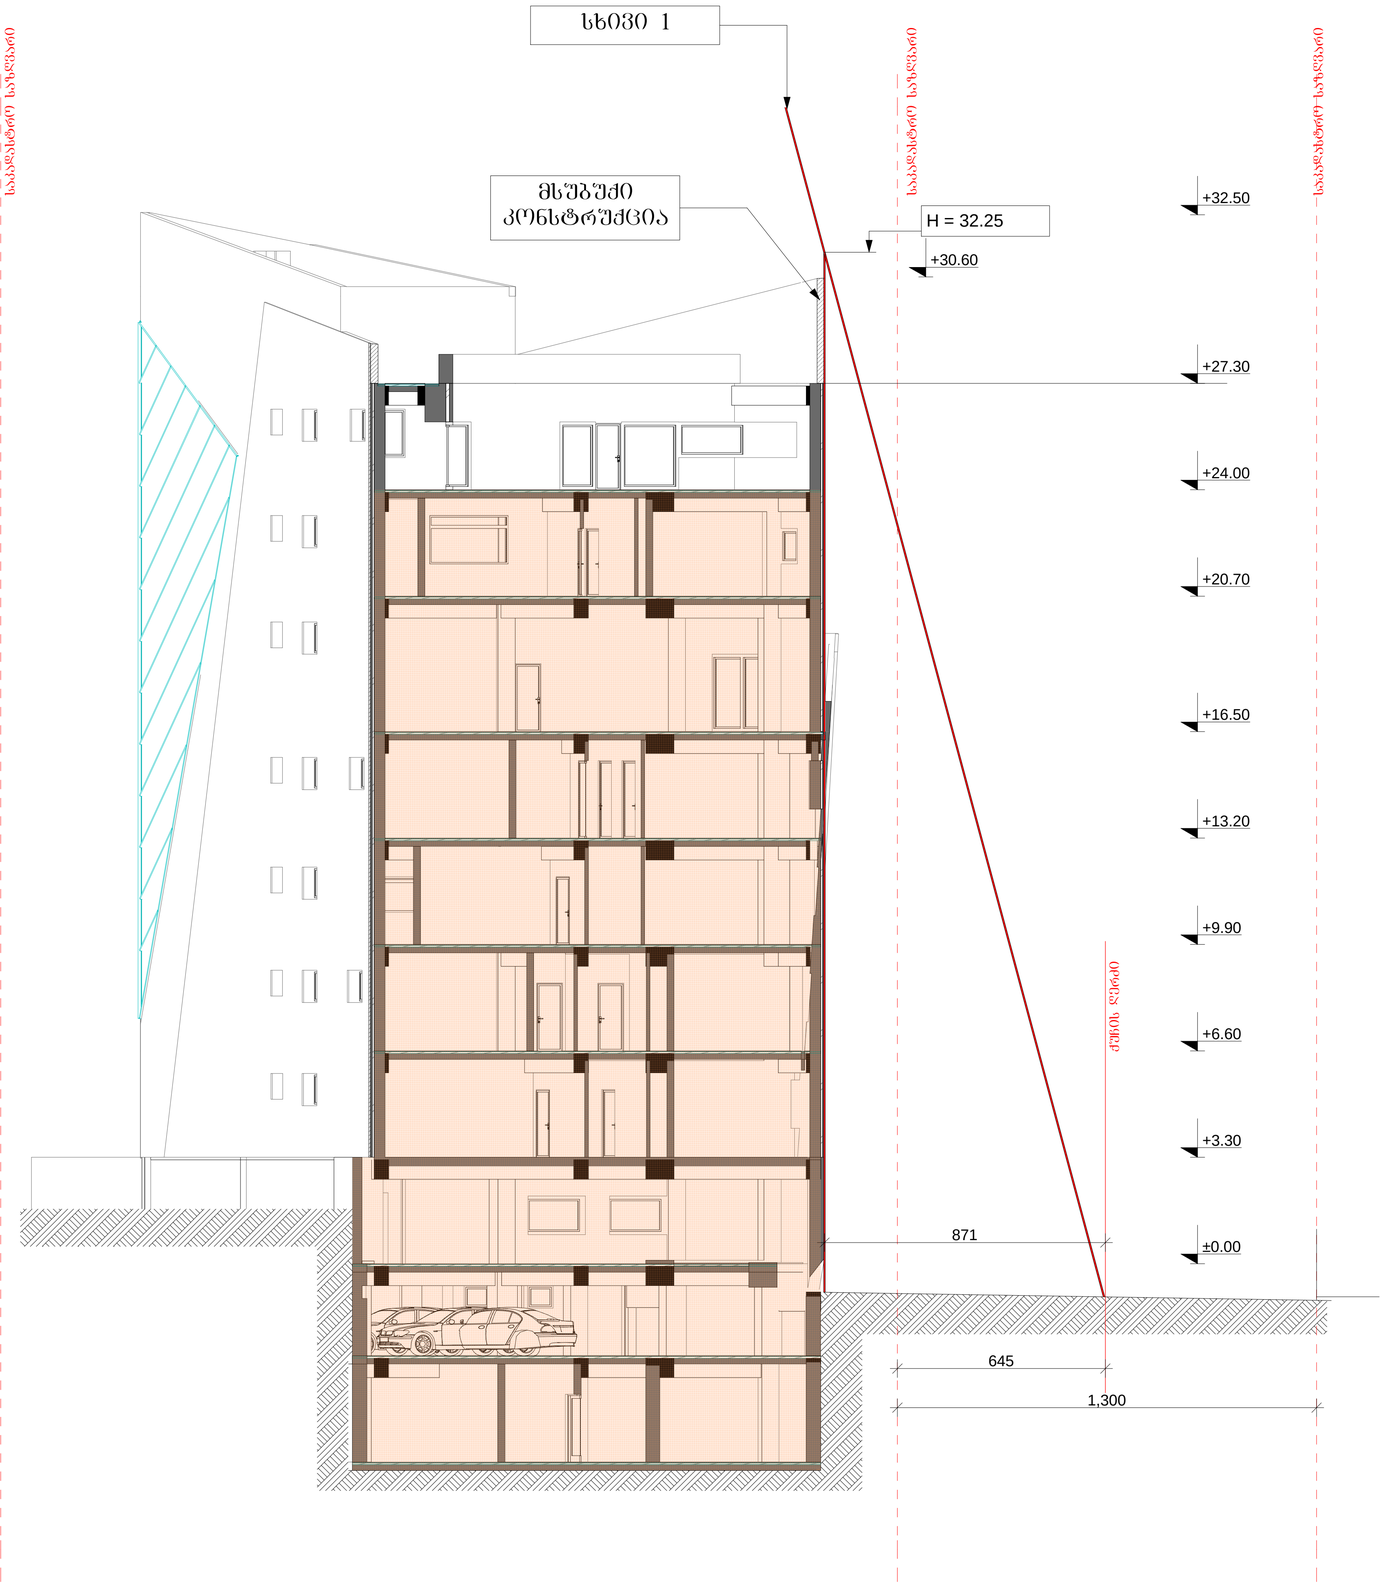

შ.პ.ს სტილი

შ.პ.ს "არტპალასი"-ს ოფისი და შემოქმედებითი სტუდიები ვახუშტის ხიდის მიმდებარედ

დირექტორი	ე. ჯაფახიშვილი	
მთ. არქიტექტორი	დ. მოსულიშვილი	
არქიტექტორი	გ. ქურციკოძე	
შემოწმა	გ. ნოზაძე	
მაშტაბი	1 : 100	2013 წ.
სტადია	ნახაზი	ნახაზის რაოდენობა
პროექტი	03	6

ჭრილი

სიმაღლის განსაზღვრის პროექტი ფასადი

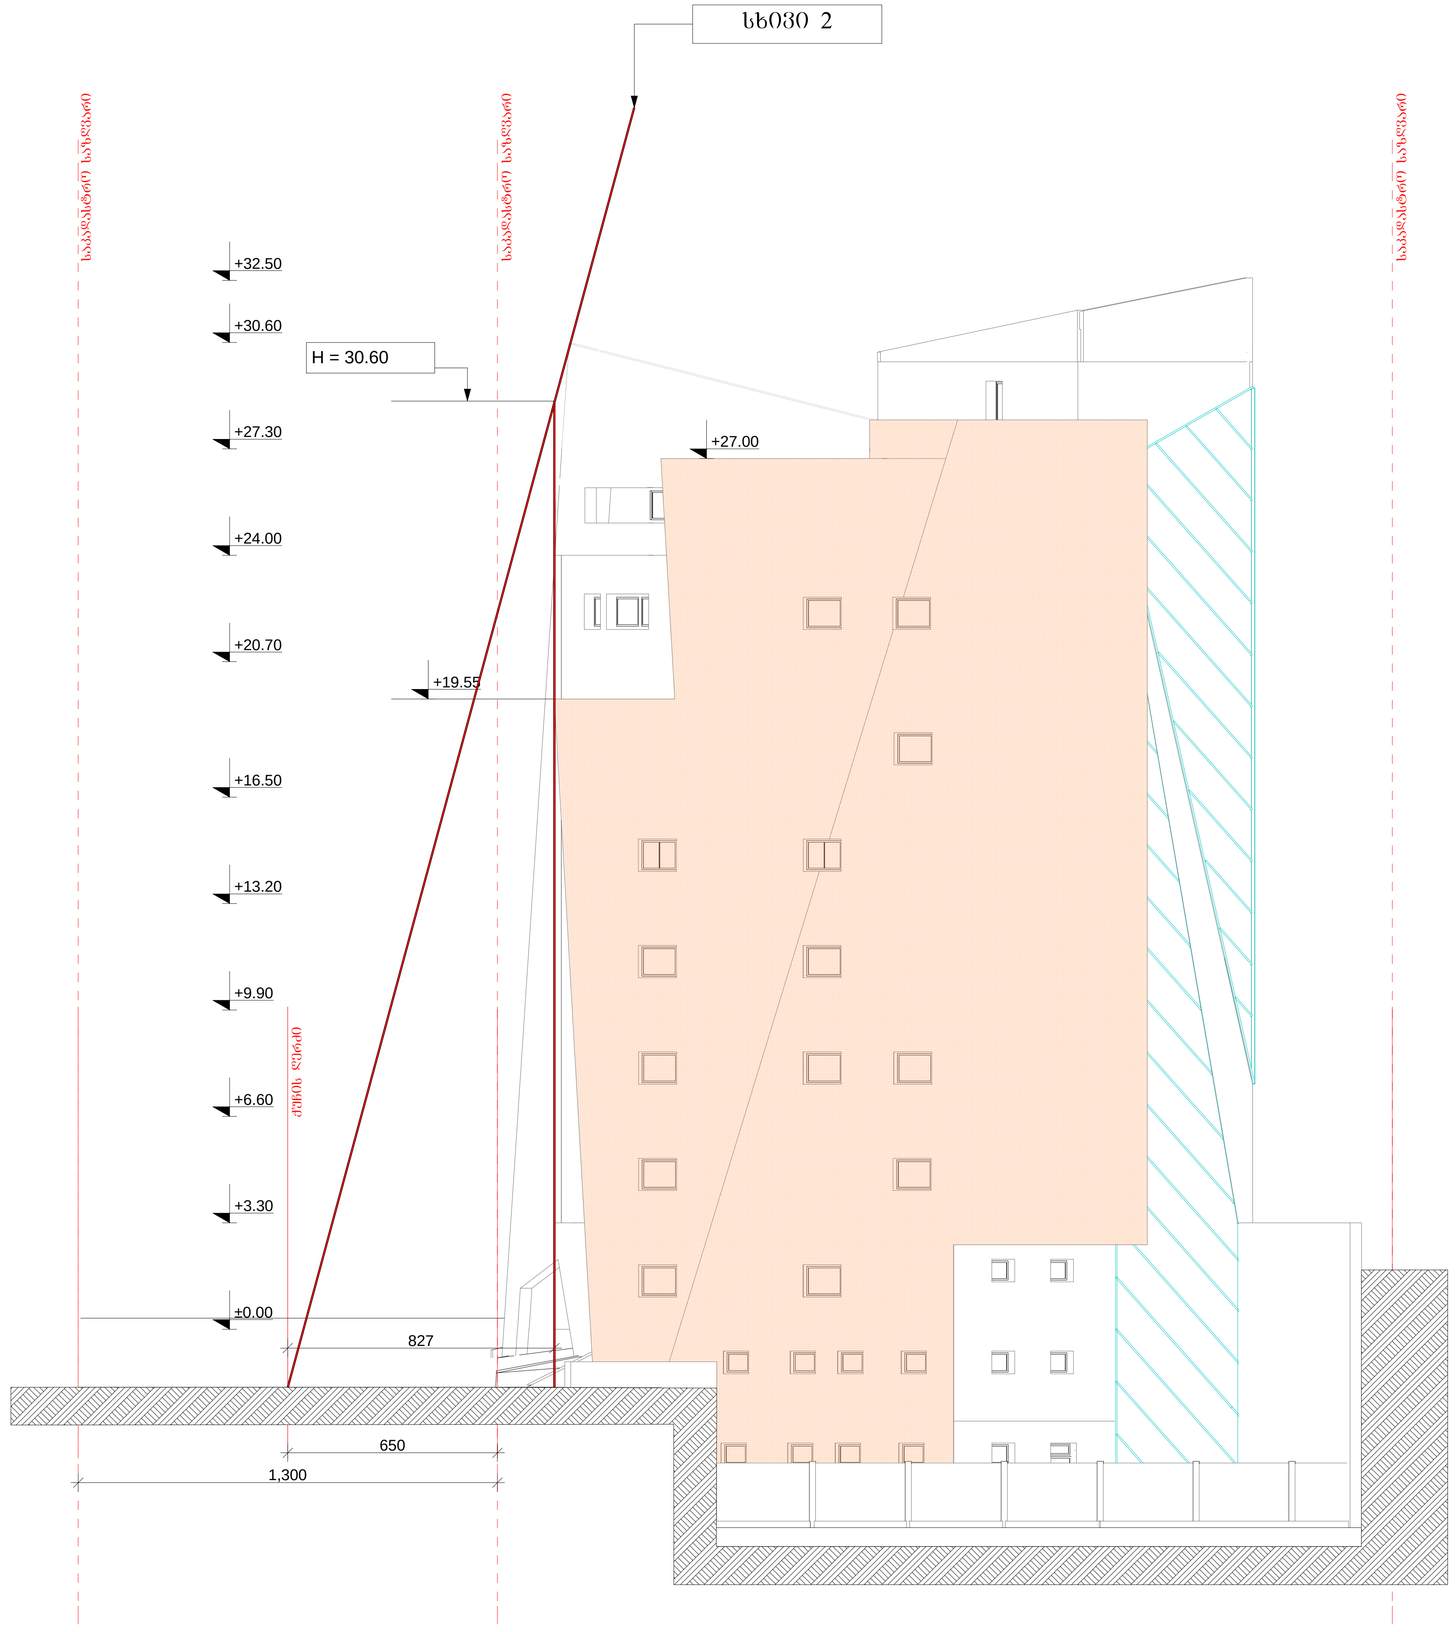

შ.პ.ს სტილი

შ.პ.ს "არტპალასი"-ს ოფისი და შემოქმედებითი სტუდიები ვახუშტის ხიდის მიმდებარედ

დირექტორი	ვ. ჯაფარიშვილი	
მთ. არქიტექტორი	დ. მოსულიშვილი	
არქიტექტორი	გ. ქურციკოძე	
შემოწმა	გ. ნოზაძე	
მაშტაბი	1 : 100	2013 წ.
სტადია	ნახაზი	ნახაზის რაოდენობა
პროექტი	04	6

ფასადი

სიმაღლის განსაზღვრის პროექტი

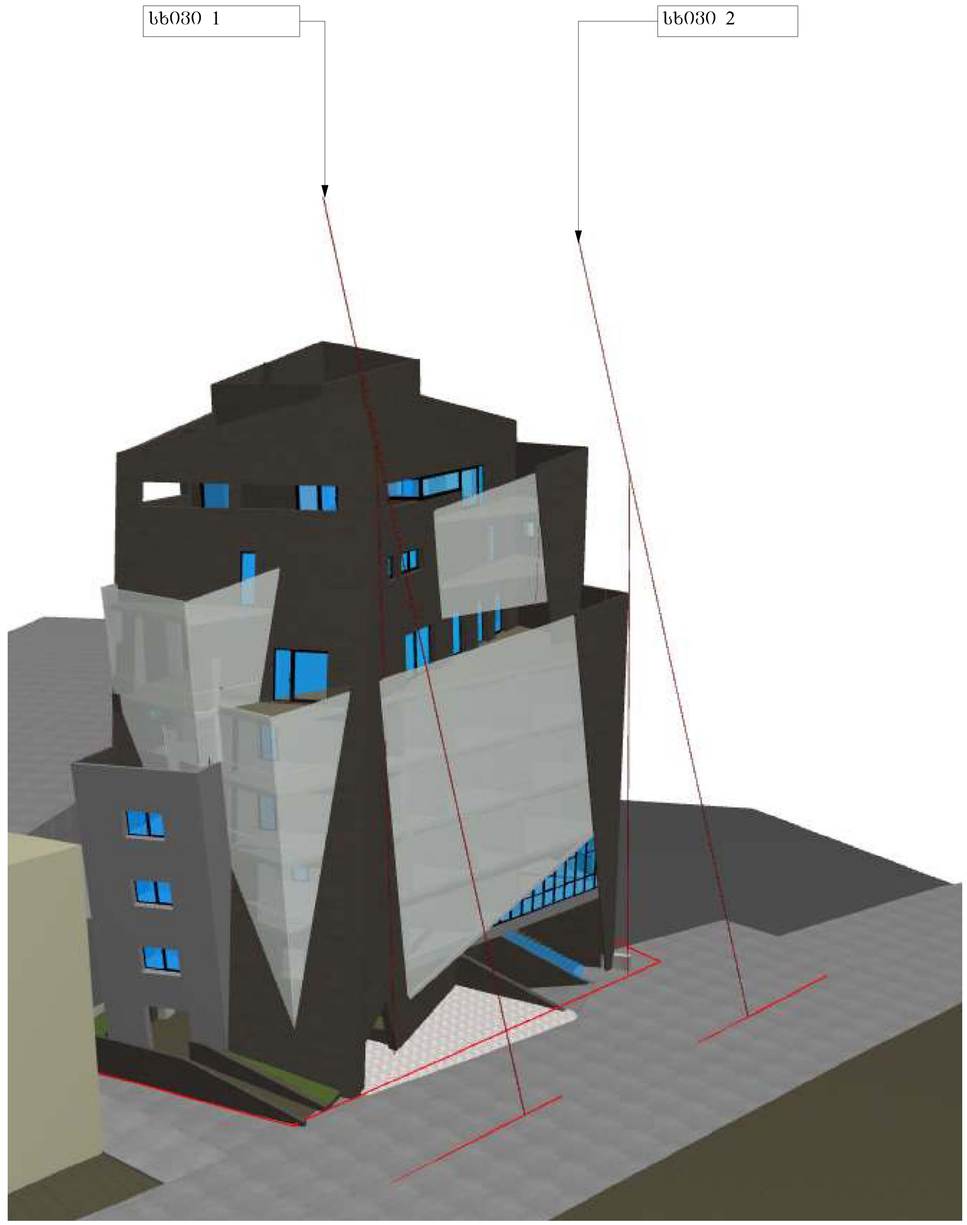

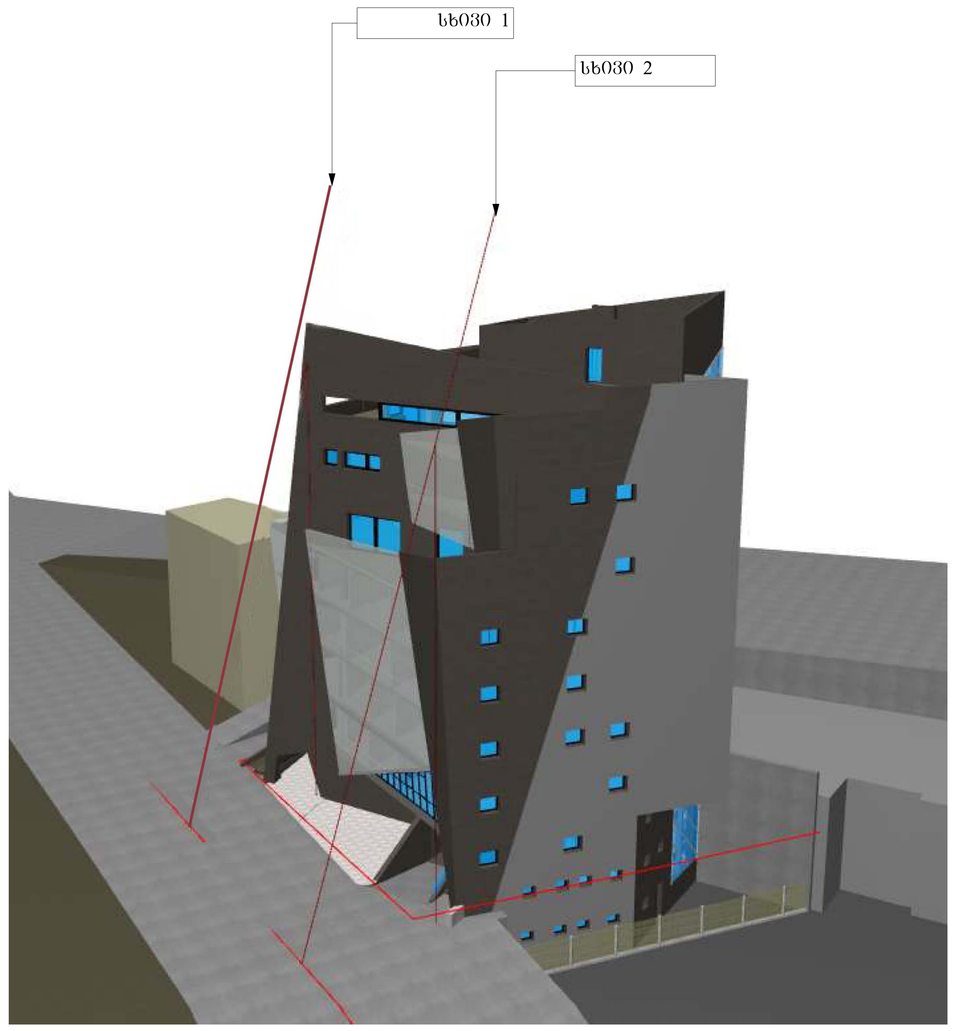

შ.პ.ს სტილი

შ.პ.ს "არტპალასი"-ს ოფისი და შემოქმედებითი სტუდიები ვახუშტის ხიდის მიმდებარედ

დირექტორი	ვ. ჯაფარიშვილი	
მთ. არქიტექტორი	დ. მოსულიშვილი	
არქიტექტორი	გ. ქურციკიძე	
შეამოწმა	გ. ნოზაძე	
მაშტაბი		2013 წ.
სტადია	ნახაზი	ნახაზის რაოდენობა
პროექტი	05	6
აქსონომეტრიული ხედი		