

ჭრილი 1-1 მ.: 1:100

		შ.პ.ს. „ამფიონი"				
დირექტორი		მ.ჩხაიძე	მრავალბინიანი საცხოვრებელი სახლი ქ. თბილის, ვაკე-საბურთალოს რაიონი მე-9 საავადმყოფოს ჩრდილოეთით			
პრ.მთ.არქიტ		მ.ჩხაიძე				
პრ.ავტორი		ნ.სვანიძე				
შეასრულა		მ.აბაიშვილი	მ 1:100	სტადია	შურც.	შურც.რ.
პრ.მთ. კონს.		მ.მექვაბიშვილი	ჭრილი 1-1	პრ.		
შეამოწმა		მ.ჩხაიძე		დაკვეთა №		

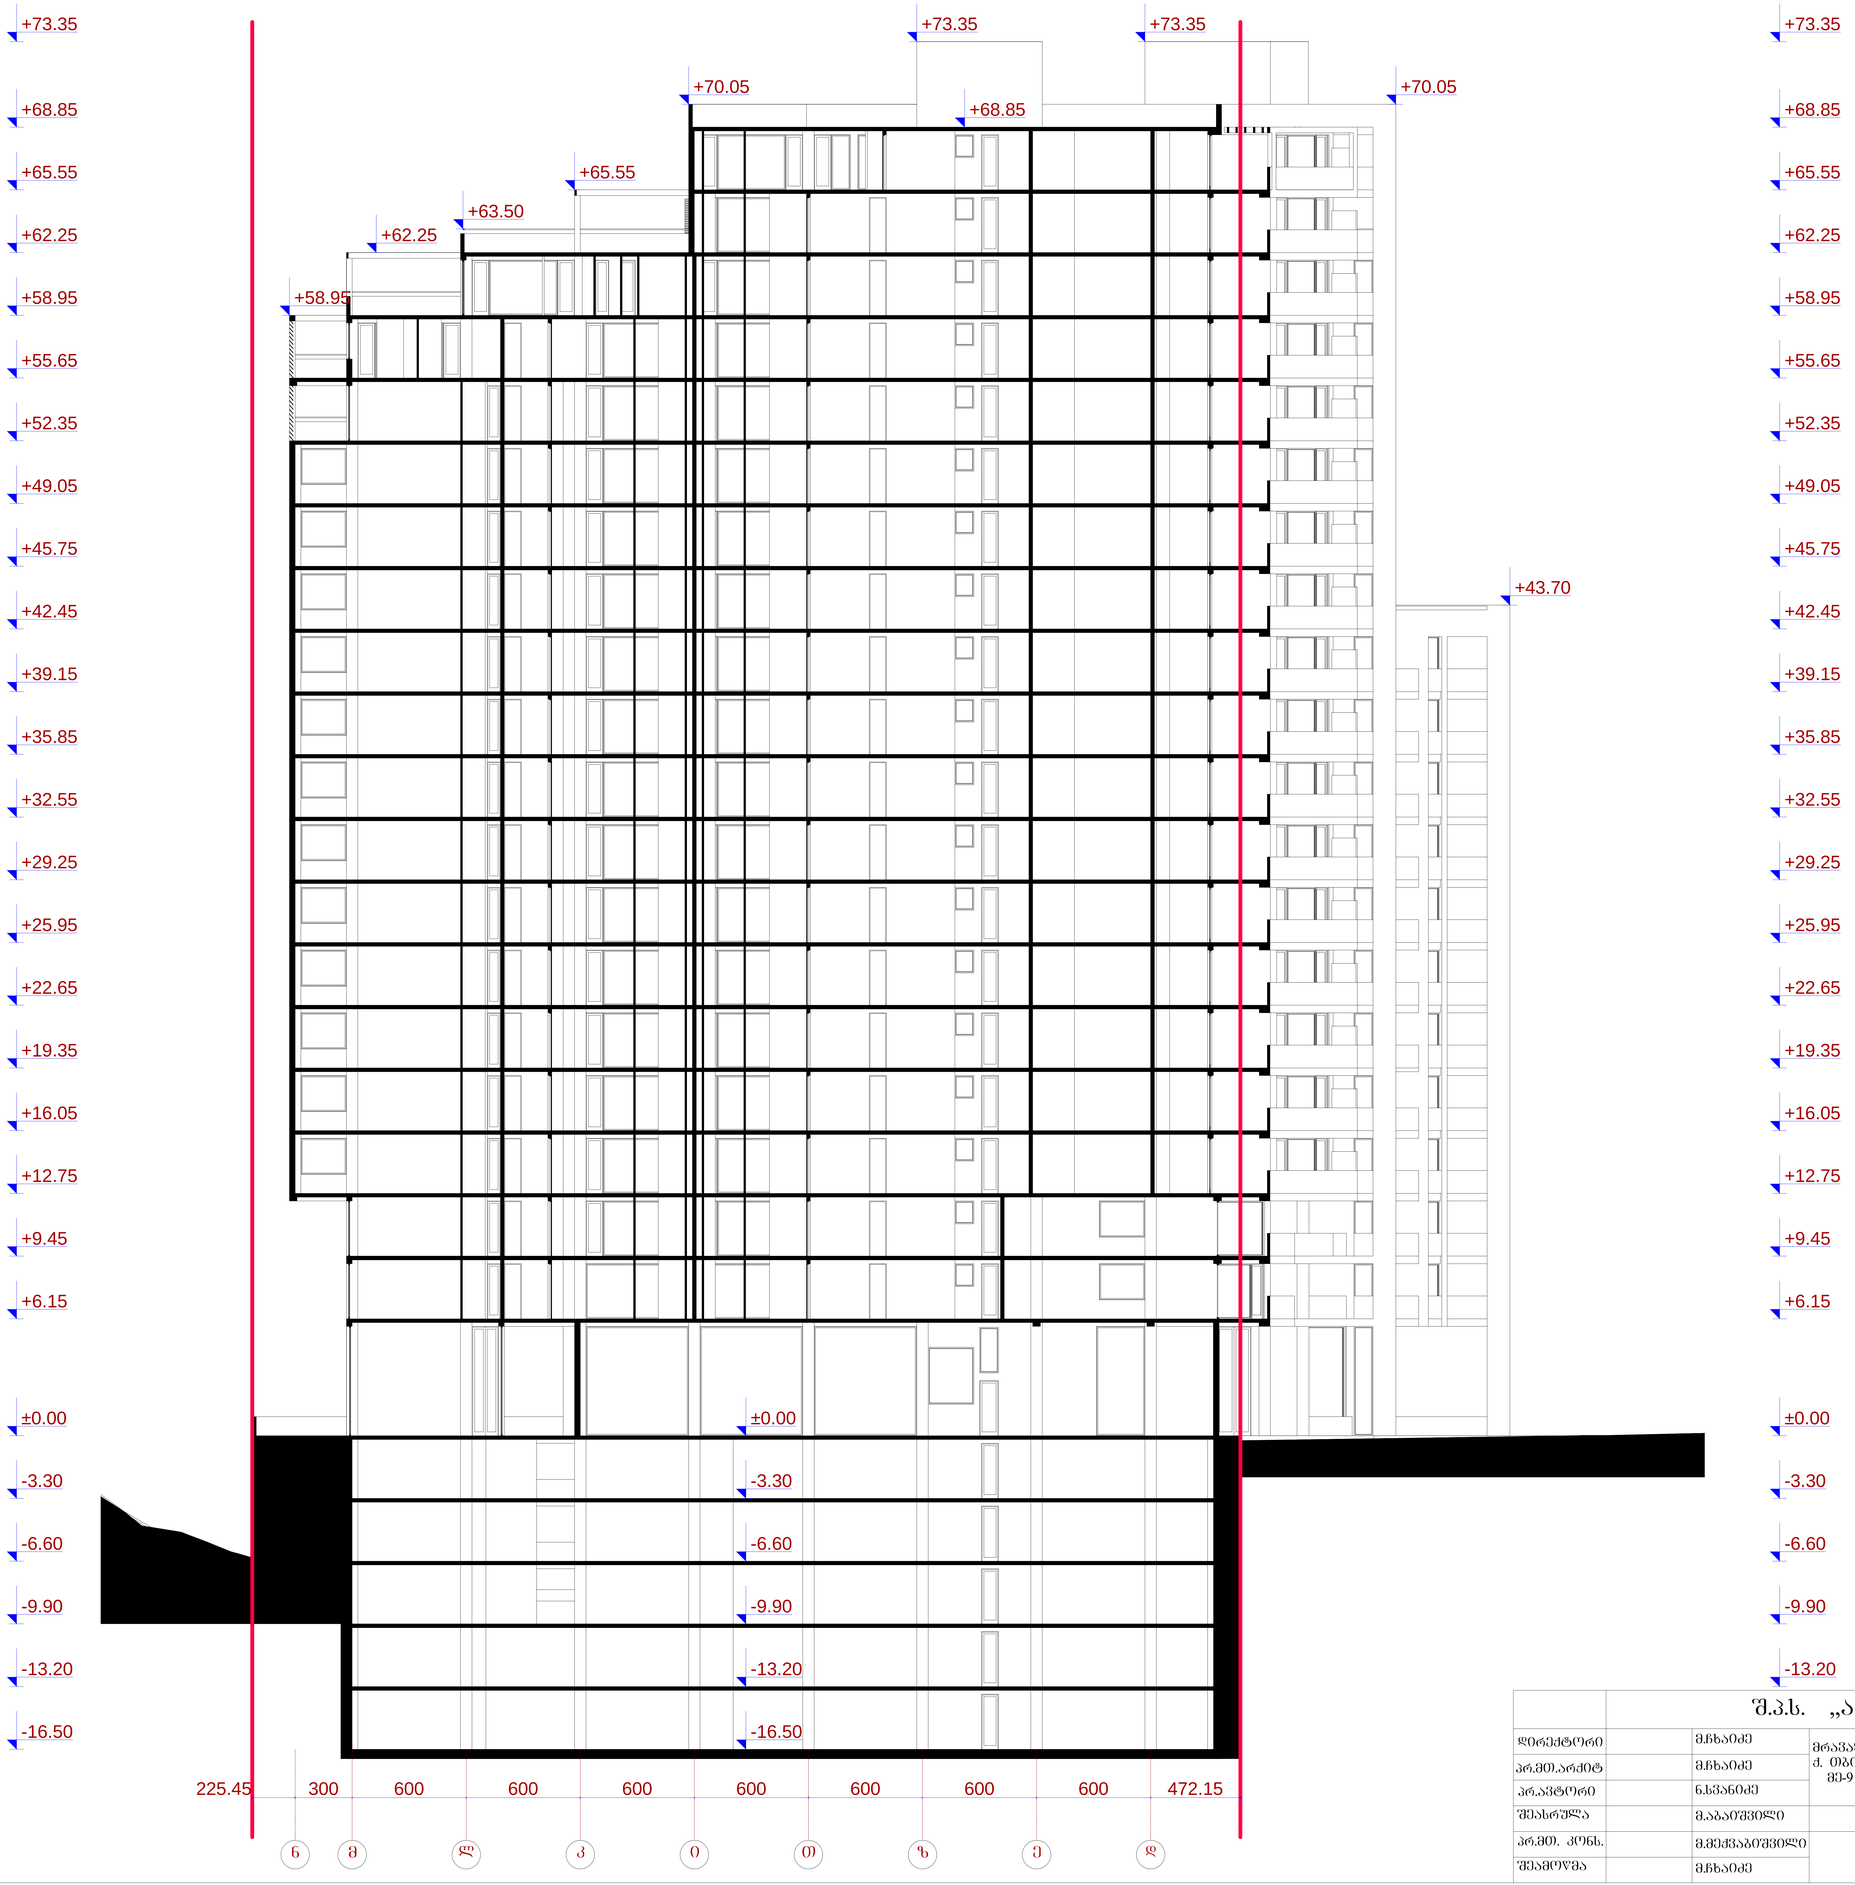

ჭრილი 2-2 მ.: 1:100

შ.პ.ს. „ამფითეი"					
დირექტორი		მ.ჩხაიძე	მრავალბინიანი საცხოვრებელი სახლი ქ. ობილის, ვაკე-საბურთალოს რაიონი მე-9 საავადმყოფოს ჩრდილოეთით		
არ.მთ.არქიტ		მ.ჩხაიძე			
არ.ავტორი		ნ.სვანიძე			
შეასრულა		მ.აბაიშვილი	მ 1:100	სტადია	შუალ.	შუალ.
არ.მთ. კონს.		მ.მეძმაბაიშვილი	ჭრილი 2-2	არ.		
შეამოწმა		მ.ჩხაიძე		დაკვეთა №		

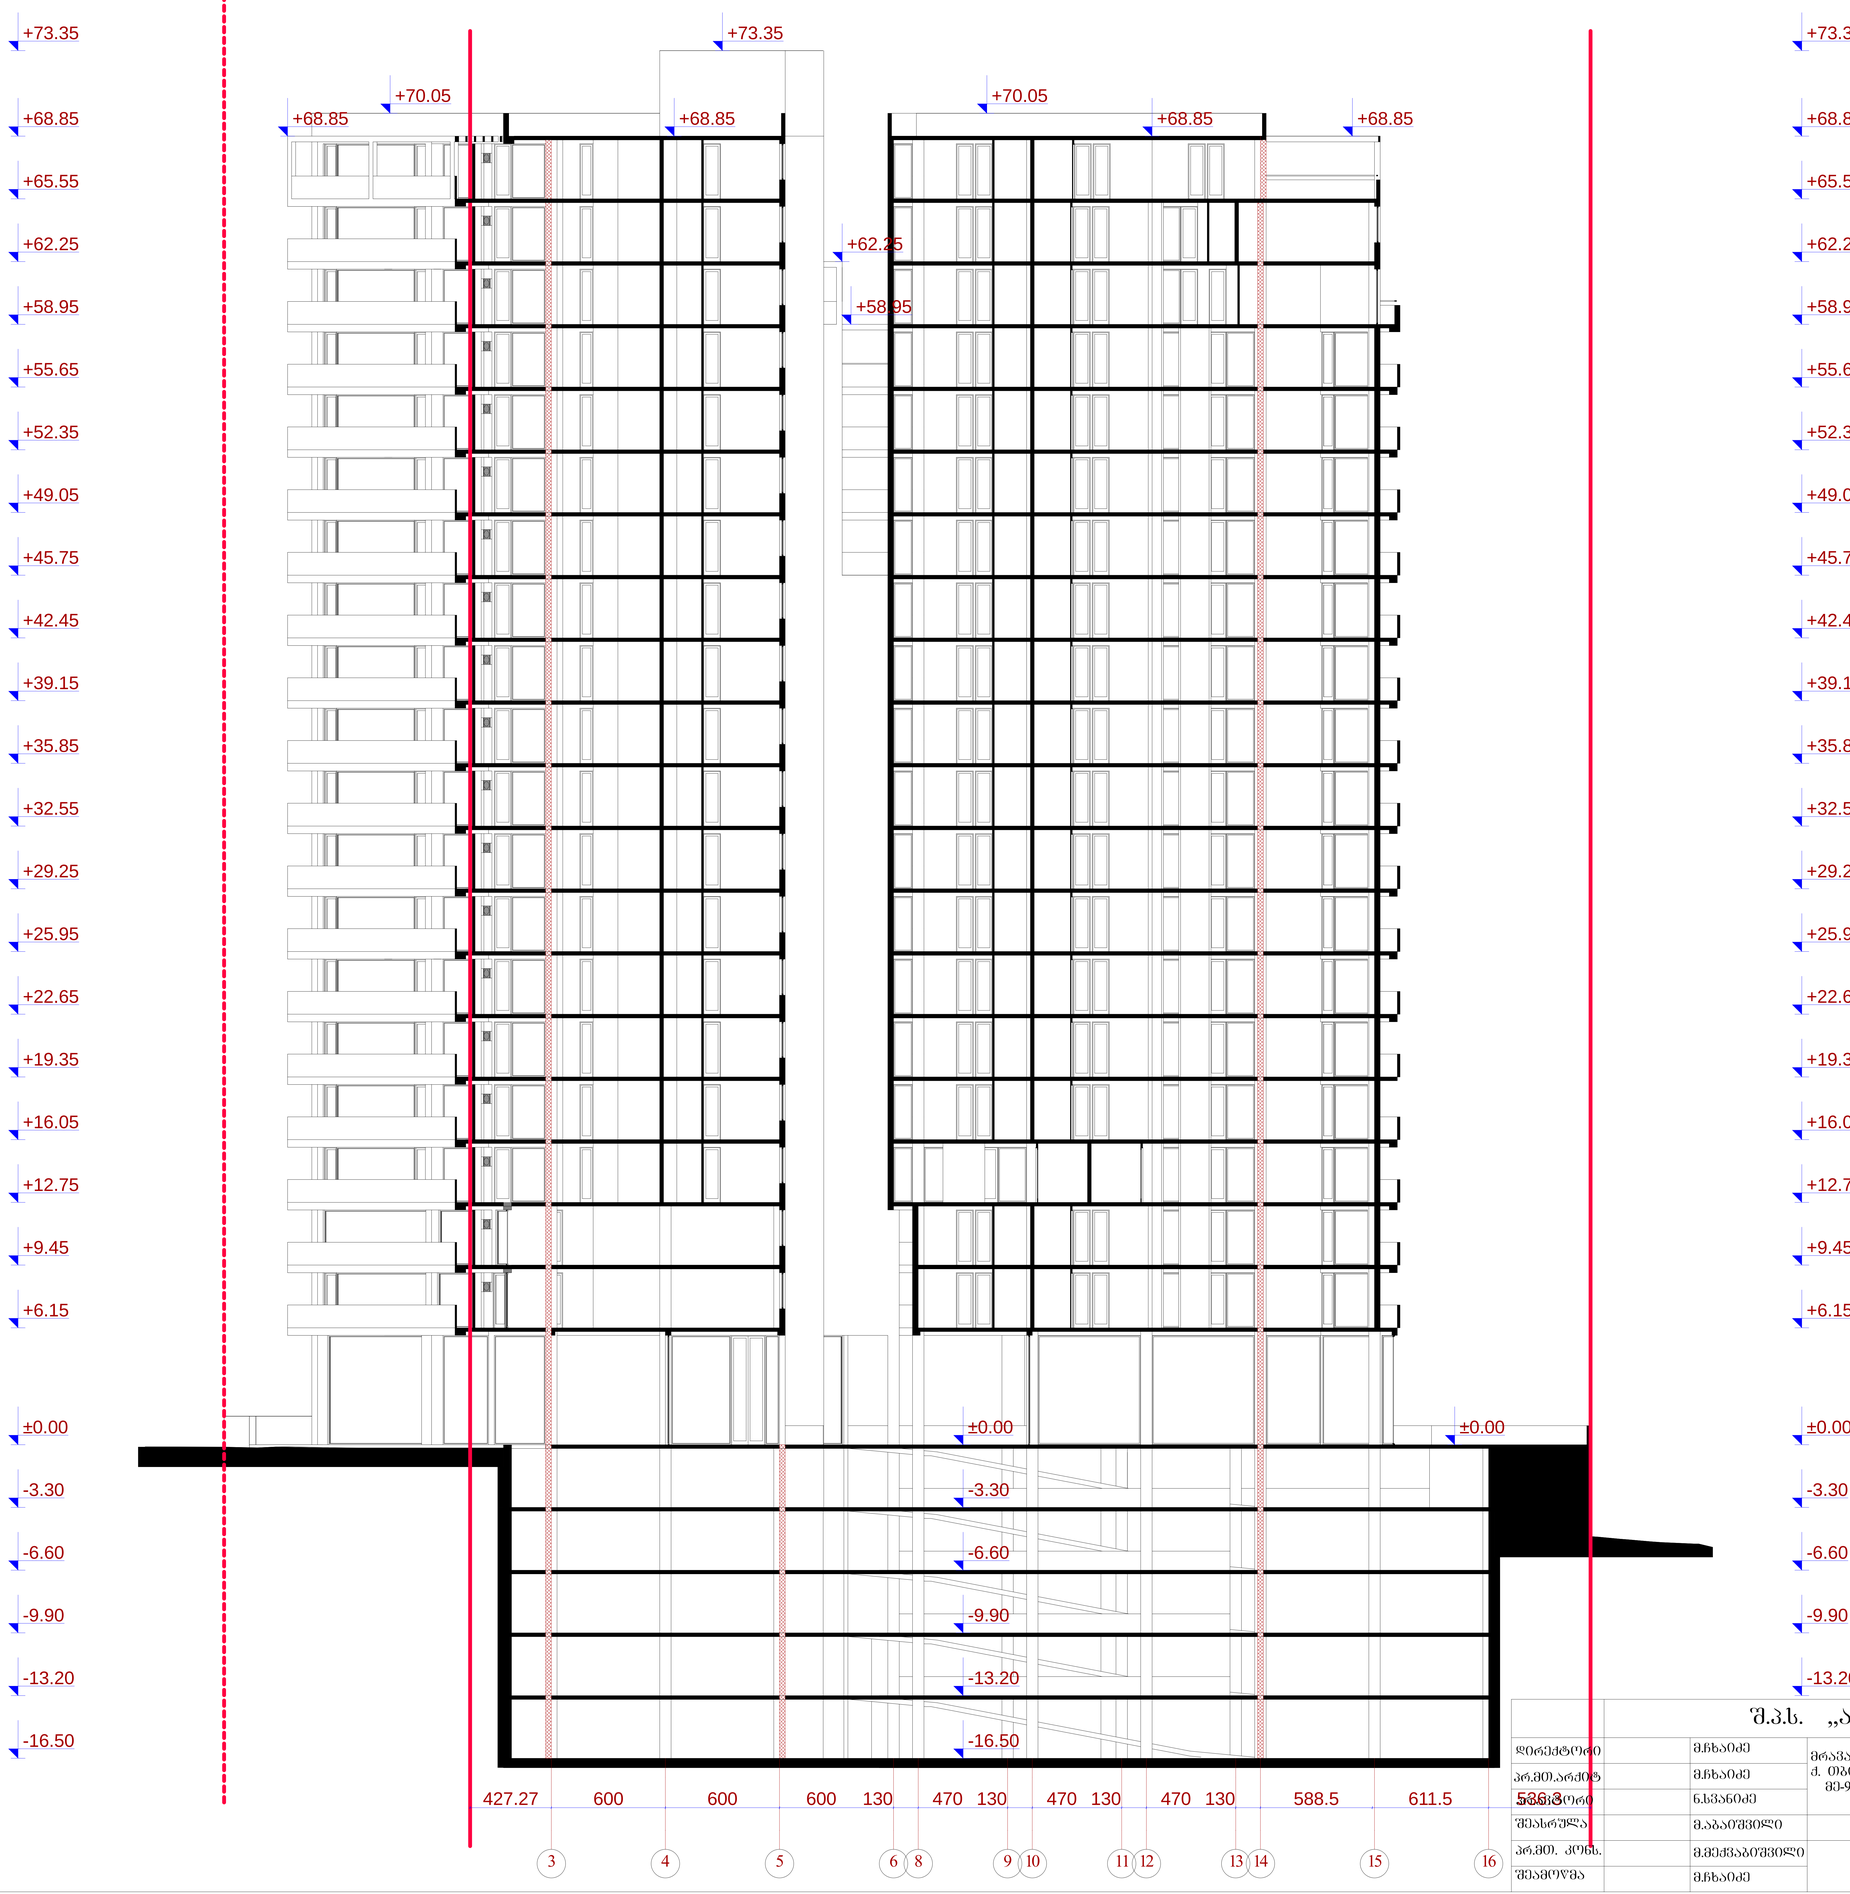

ჭრილი 3-3 მ.: 1:100

		შ.პ.ს. „ამფიონი"	
დირექტორი	მ.ჩხაიძე	მრავალბინიანი საცხოვრებელი სახლი ქ. თბილის, ვაკე-საბურთალოს რაიონი მე-9 საავადმყოფოს ჩრდილოეთით	
პრ.მთ.არქიტ	მ.ჩხაიძე		
[illegible]	ნ.სვანიძე		
შეასრულა	მ.აბაიშვილი	მ 1:100	სტადიაშურც. შურც.რ.
პრ.მთ. კონს.	მ.მექვაბიშვილი	ჭრილი 3-3	პრ.
შეამოწმა	მ.ჩხაიძე		დაკვეთა №

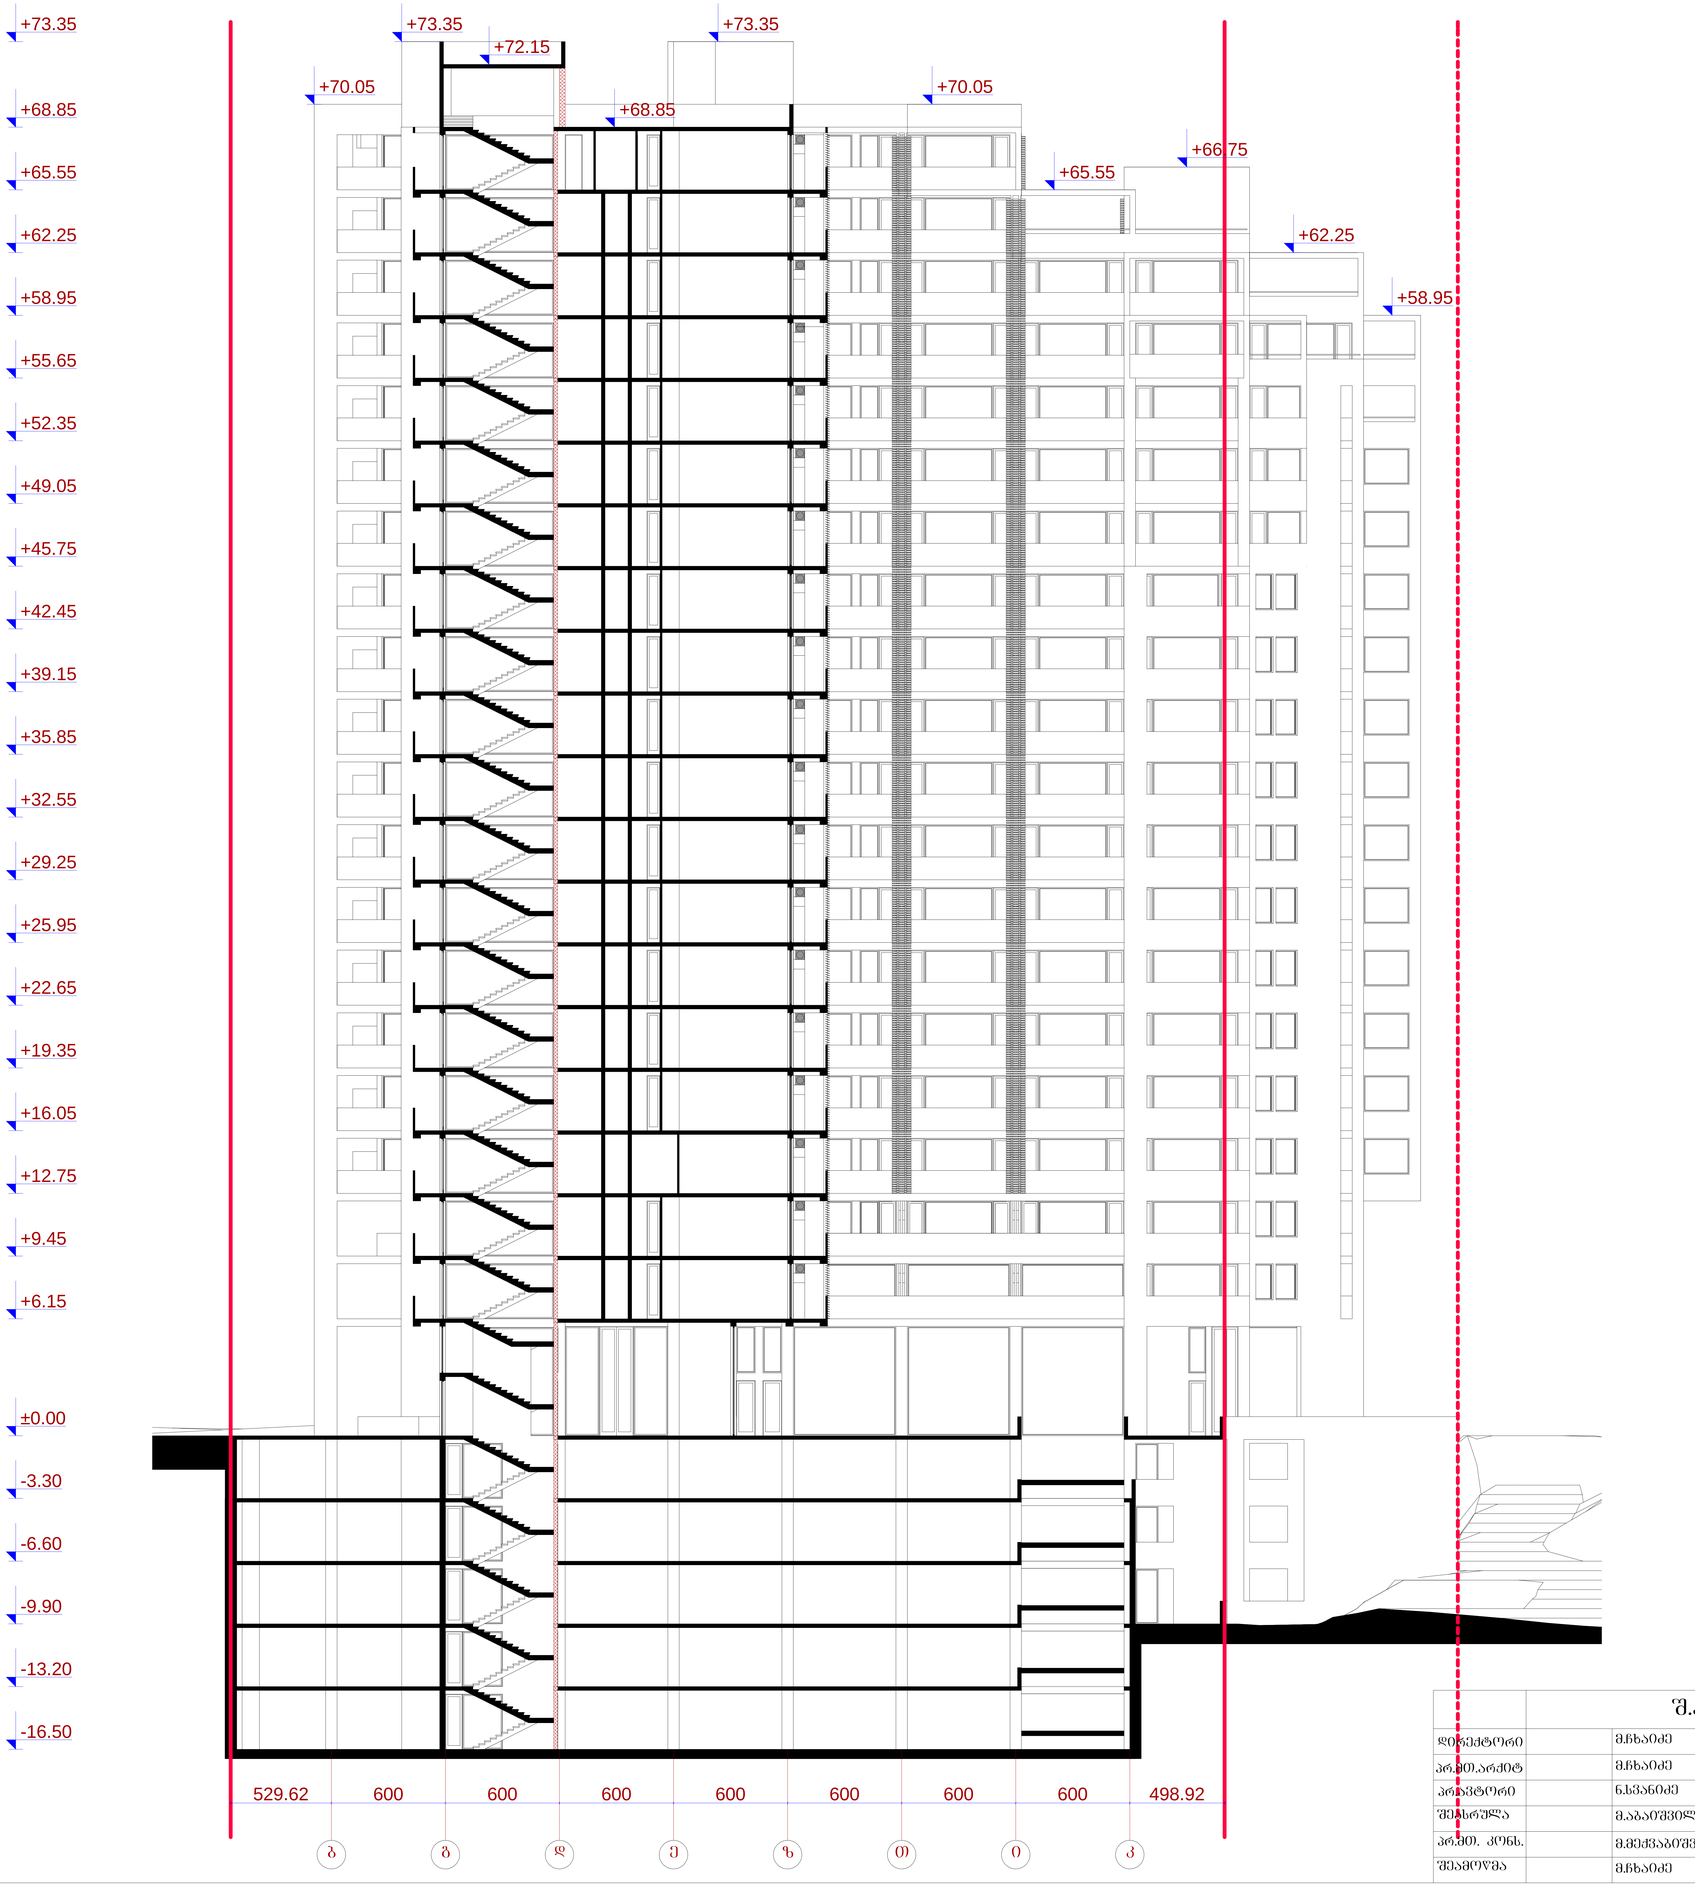

ჭრილი 4-4 მ.: 1:100

		შ.პ.ს. „ამფიონი"		
დირექტორი		მ.ჩხაიძე	მრავალბინიანი საცხოვრებელი სახლი ქ. თბილის, ვაკე-საბურთალოს რაიონი მე-9 საავადმყოფოს ჩრდილოეთით	
პრ.მთ.არქიტ		მ.ჩხაიძე		
პრ.ავტორი		ნ.სვანიძე		
შეასრულა		მ.აბაიშვილი	მ 1:100	სტადია: შშრც. შშრც.ო.
პრ.მთ. კონს.		მ.მექვაბიშვილი	ჭრილი 4-4	პრ.
შეამოწმა		მ.ჩხაიძე		დაკვეთა №

ჭრილი 5-5 მ.: 1:100

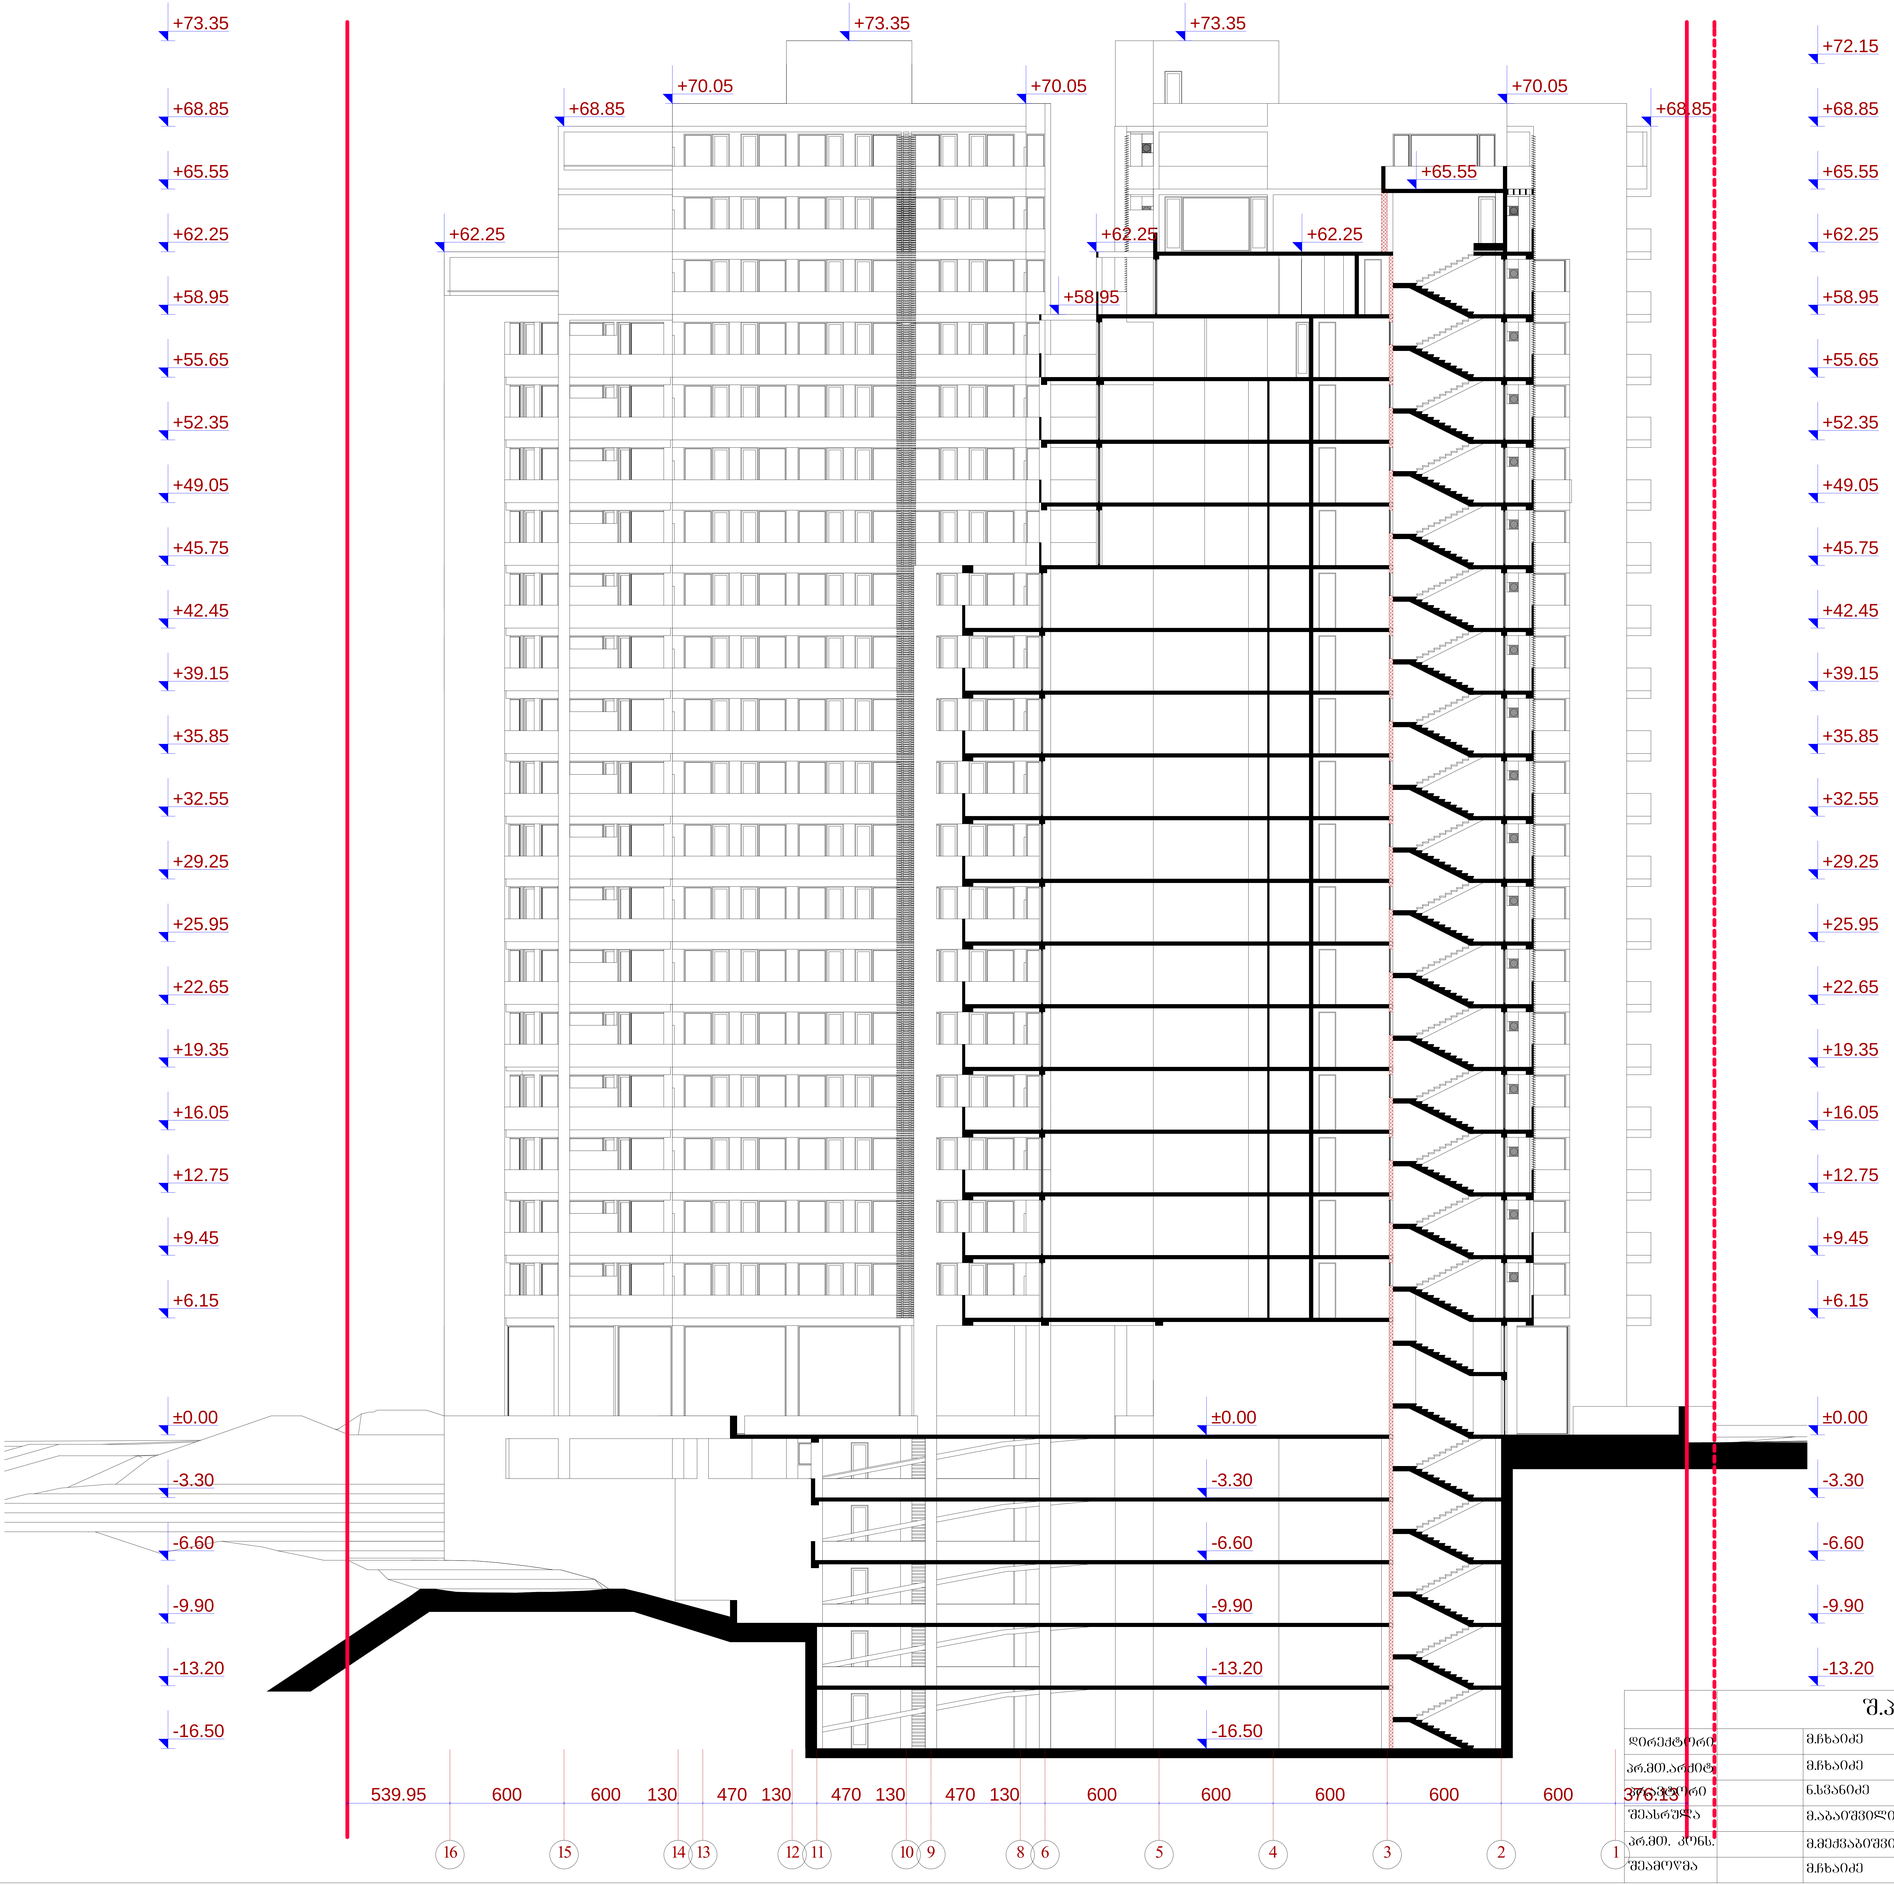

		შ.პ.ს. „ამფითეი"	
დირექტორი	მ.ჩხაიძე	მრავალბინიანი საცხოვრებელი სახლი ქ. ოზილის, ვაკე-საბურთალოს რაიონი მე-9 საავადმყოფოს ჩრდილოეთით	
არ.მთ.არქიტ.	მ.ჩხაიძე		
პროექტორი	ნ.სვანიძე		
შესრულა	მ.აბაიშვილი	მ 1:100	სტადია: შუალ. შუალ.
არ.მთ. კონს.	მ.მეძმაბაიშვილი	ჭრილი 5-5	არ.
შეამოწმა	მ.ჩხაიძე		დაკვეთა №