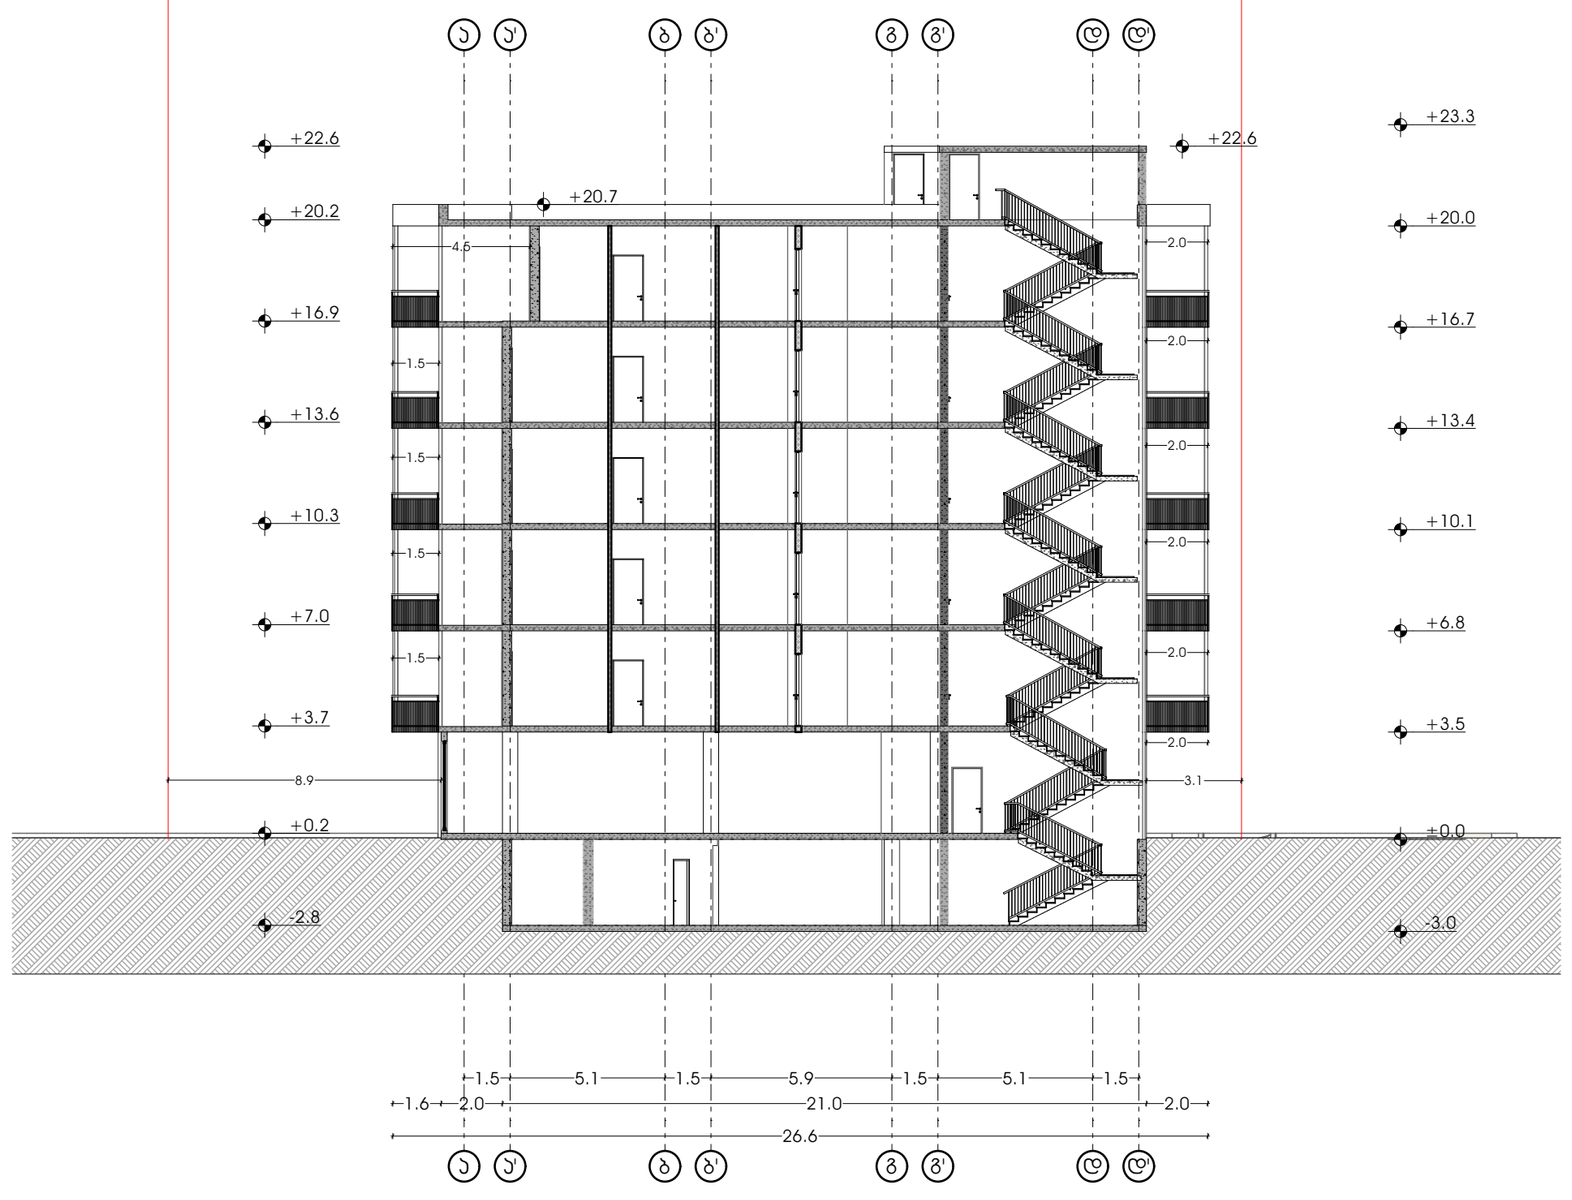

პროექტის დასახელება

მრავალბინიანი საცხოვრებელი სახლი მისამართი:

ქ.თბილისის გიორგი ტერვერაულის ქ. № 15
01.13.01.017.120

პროექტის ავტორთა კოლექტივი

გეგმის ფაზა :

დეპარტამენტი :

გვერდთა რაოდენობა :

დირექტორი	ნ.გოგეშვილი
ხ. ა.	
ტექ. დირექტორი	ბ. გოგუა
ხ. ა.	
მთ.არქიტექტორი	ნ.გოგეშვილი
ხ. ა.	
მთ.არქიტექტორი	-----
ხ. ა.	

არქ ა3

ს/ნ : 405286444

მის: ნუცუბიძის ქ. № 217

ARC A3

s/k : 405286444

ADDR: NUCUBIDZIS ST. N 217

ARC A3

SCALE **1:200** | FORMAT A2

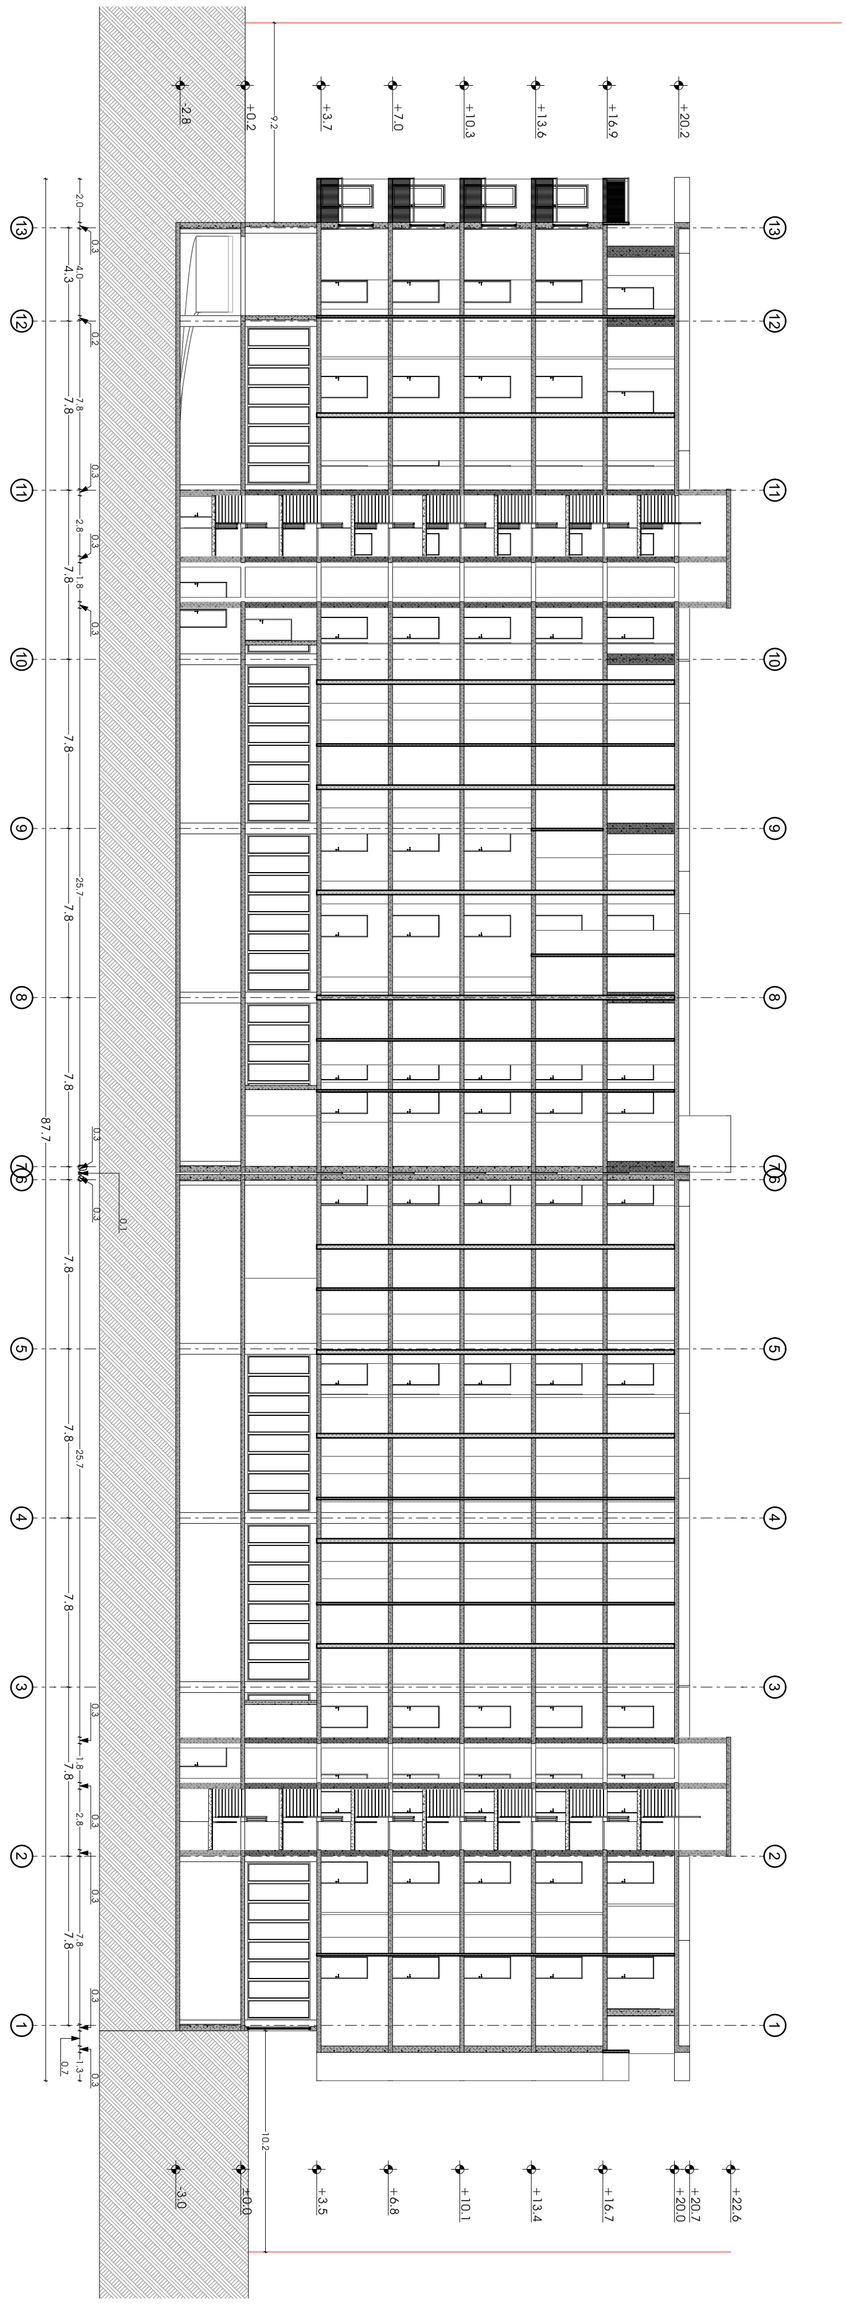

SCALE FORMAT A2

პროექტის დასახელება

მრავალბინიანი საცხოვრებელი სახლი
მისამართი:

ქ.თბილისის გიორგი ტერევერკოს ქ. # 15
01.13.01.017.120

აღნიშვნები პირობითი

ტექ. დირექტორი
x. a.

b. gogua

არქ ა3

s/k : 405286444

მის: ნუცუბიძის ქ. # 217

ARC A3

s/k : 405286444
ADDR: NUCUBIDZIS ST. N 217

დირექტორი ნ.გოგეშვილი
x. a.

მთ.არქიტექტორი ნ.გოგეშვილი
x. a.

მთ.არქიტექტორი -----
x. a.

: შენიშვნა

: დამკვეთი

: შემსრულებელი

არც ა3

თბილისი 2023 წ.

1:200

13

13

12

12

11

11

10

10

9

9

8

8

7

7
6

6

5

5

4

4

3

3

2

2

1

1

4.3 7.8 7.8 7.8 7.8 7.8

0.6

7.8 7.8 7.8 7.8 7.8

87.7

2.0

0.3

4.0

0.2

7.8

0.3

2.8
0.3

1.8

0.3

25.7

0.3

0.1

0.3

25.7

0.3

1.8

0.3

2.8

0.3

7.8

0.3

0.7
0.3

1.3

9.2

10.2

-3.0

±0.0

+3.5

+6.8

+10.1

+13.4

+16.7

+20.0

+20.7

+22.6

-2.8

+0.2

+3.7

+7.0

+10.3

+13.6

+16.9

+20.2