
ფასადი 1-24 ღერძებში (ჯვეთი ეზოს გასწვრივ)

მ. 1 : 100

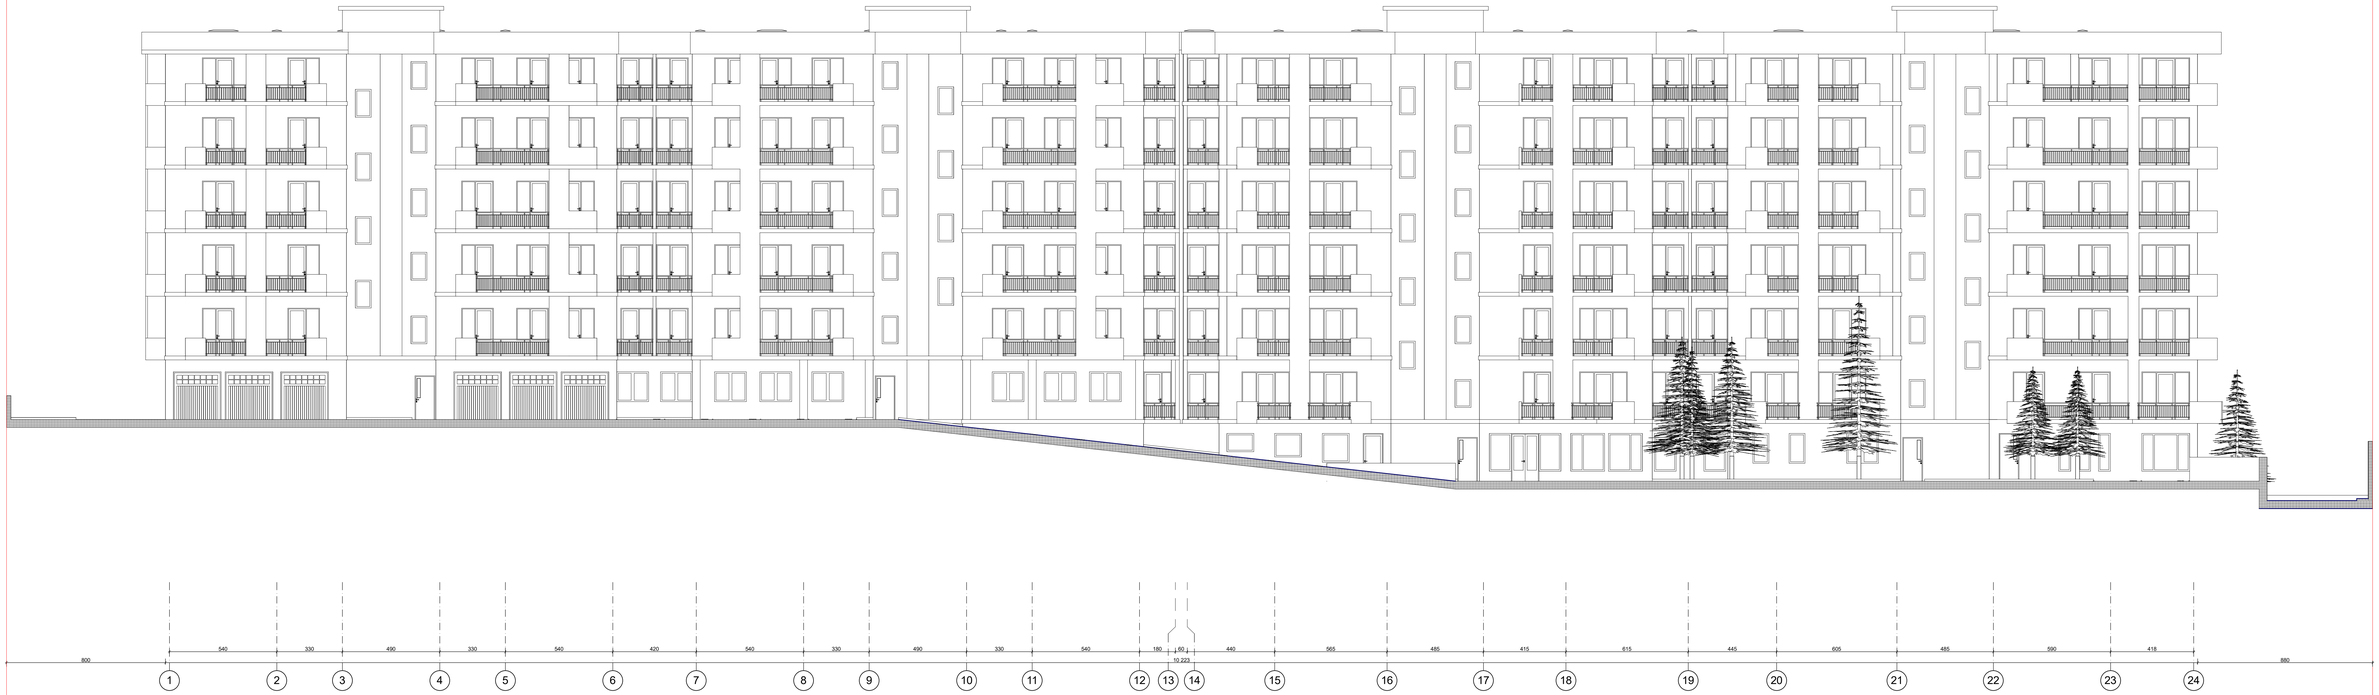

±0,00 = 600,16

ქ. თბილისი, ჯიჯა III რეხი, ს/ს 01.16.08.005.029 მრავალბინიანი საცხოვრებელი სახლი	
დამკვეთი	შ.პ.ს. "ალტერნატიო"-ს ბარმოამუდგენელი მიწლიც მეთეაური
ფასადი 1-24 ღერძებში	
არქიტექტორი	ა. რამიშვილი
მასშტაბი 1 : 100	ფურცელი ა-12 თბილისი 2023 წ.
ინდივიდარმე "არჩიტ რამიშვილი ა.ი.მ. ტიპაინი"	A.I.R. DESIGN

ფასადი 1-24 ღერძებში (ყველთი ქუჩის გასწვრივ)

მ. 1 : 100




±0,00 = 600,16

ქ. თბილისი, ქუჩა III რიხი, ს/ს 01.16.08.005.029 მრავალბინიანი საცხოვრებელი სახლი			
დამკვეთი	შ.პ.ს. "ლტტერჯეო"-ს წარმომადგენელი მინდია მეთეკაური		
ფასადი 1-24 ღერძებში			
არქიტექტორი			ა. რამიშვილი
მასშტაბი	1 : 100	ფურცელი	ა-12
თბილისი 2023 წ.			
ინდივიდუალურ "არჩილ რამიშვილი-ა.ი.რ. დიზაინი"			

ფასადი 24-1 ღერძებში

მ. 1 : 100

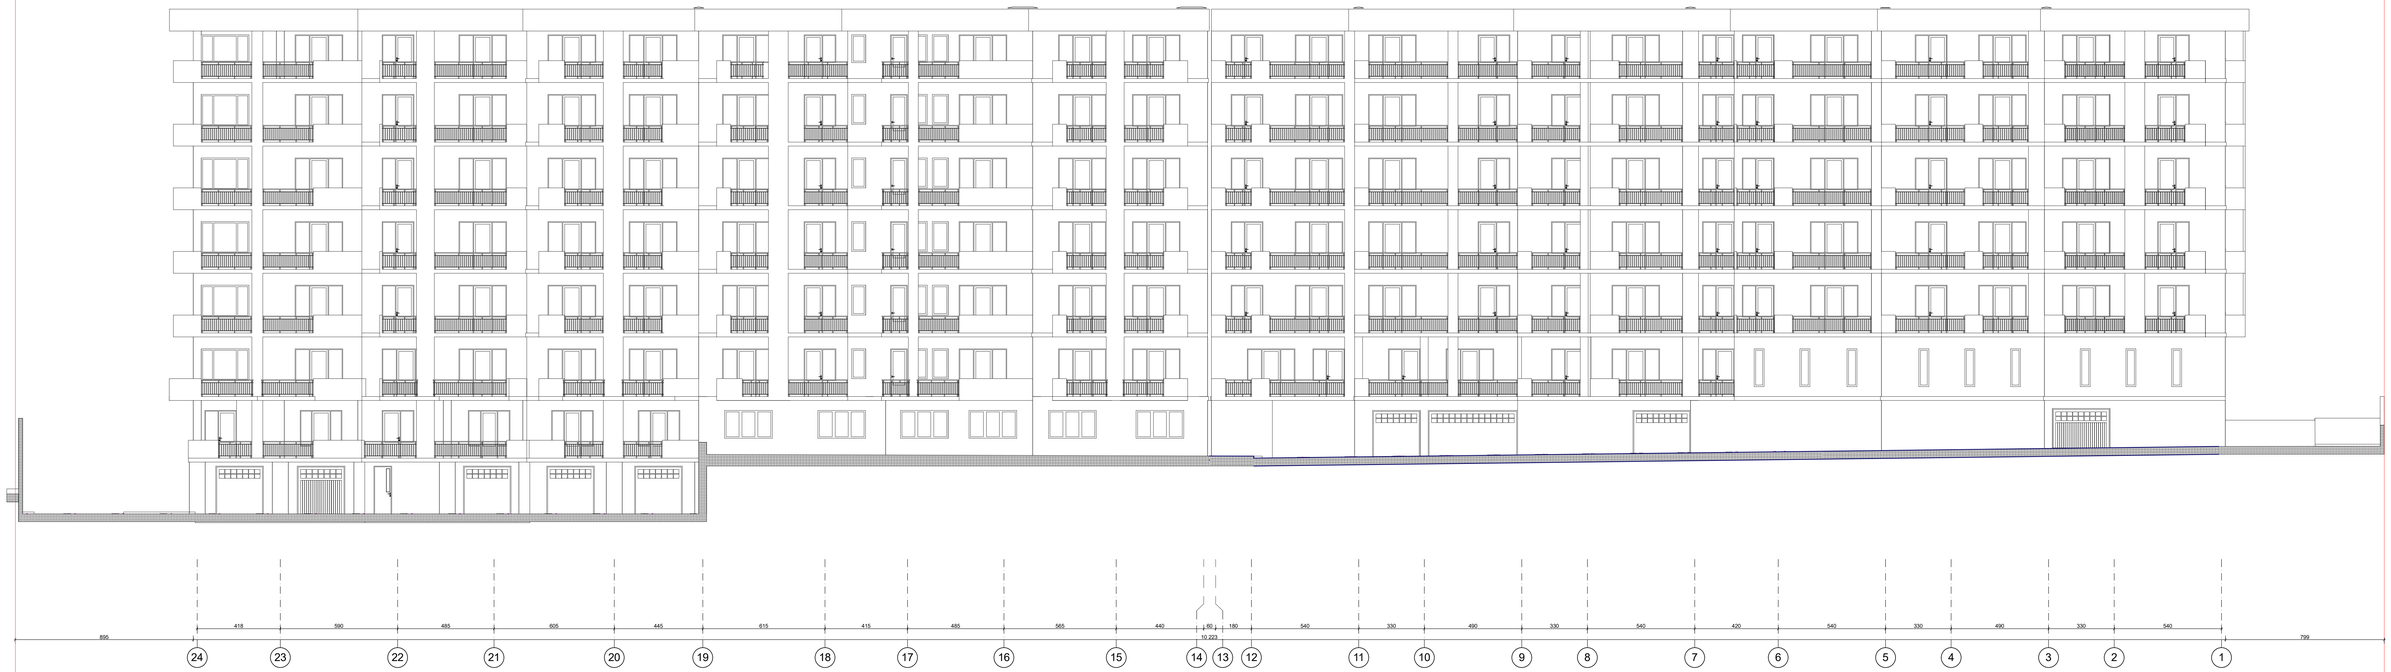


±0,00 = 600,16


ქ. თბილისი, ქუჩა III რიგი, ს/კ 01.16.08.005.029
მრავალბინიანი საცხოვრებელი სახლი

დამკვეთი	შ.პ.ს. "ალტერჯეო"-ს წარმომადგენელი მინდია მეთიაშვილი
ფასადი 24-1 ღერძებში	
არქიტექტორი	ა. რამიშვილი
მასშტაბი 1 : 100	ფურცელი ა-13 თბილისი 2023 წ.
ინდივიდუალურ წარმოდ რამიშვილი-ა.ი.რ. ტიჩაინი"	A.I.R. Design

ფასადი ზ - ა ღერძებში
მ. 1 : 100

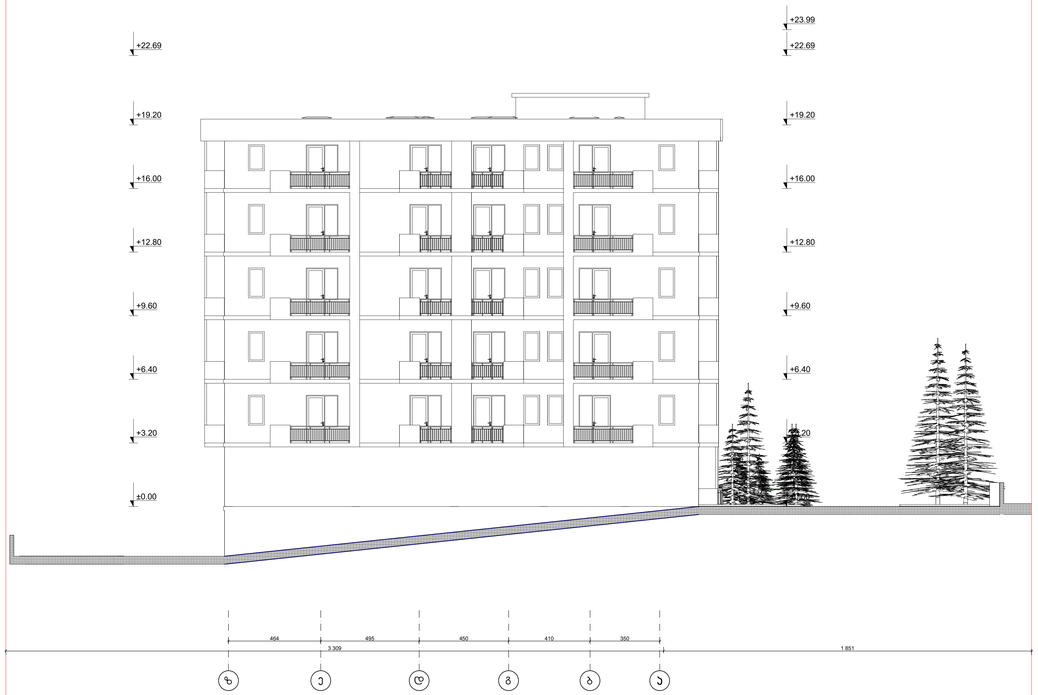

ფასადი ა - დ ღერძებში
მ. 1 : 100

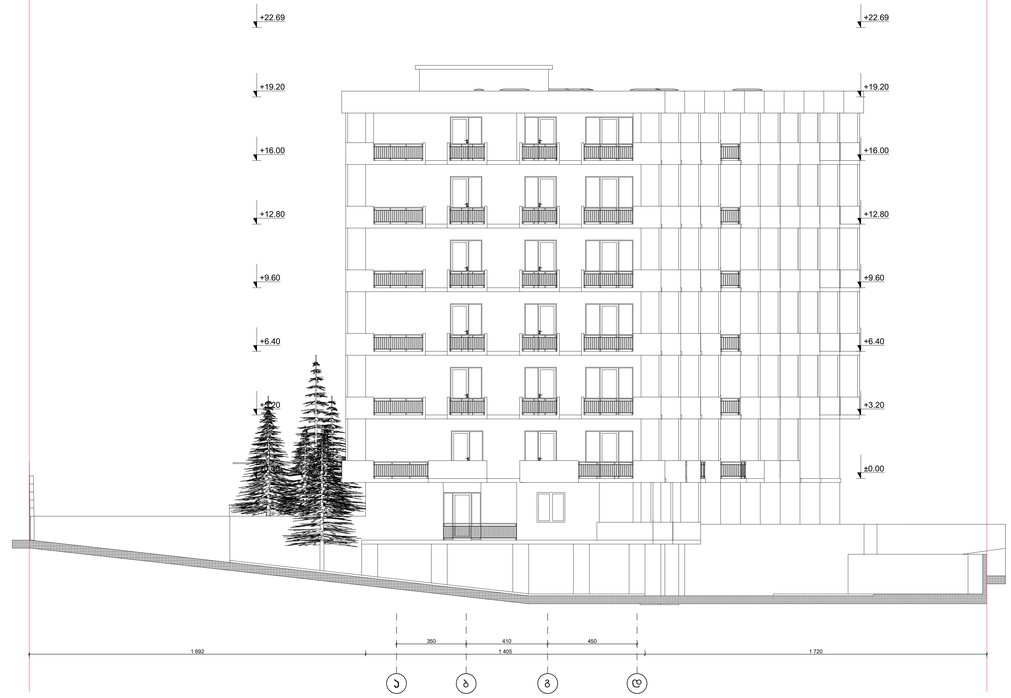

±0,00 = 600,16

ქ. თბილისი, ქუჩა III რიხი, ს/ნ 01.16.08.005.029
მრავალბინიანი საცხოვრებელი სახლი

დამკვეთი	შ.პ.ს. "ულტრარბუე"-ს წარმომადგენელი მინდია შეთეკავარი
ფასადი ზ-ა ა - დ ღერძებში	
არქიტექტორი	ა. რამიშვილი
მასშტაბი 1 : 100	ფურცელი 3-14 თბილისი 2023 წ.
ინდივიდუალურ ურბილ რამიშვილი-ა.ი.რ. დიზაინი	A.I.R. DESIGN