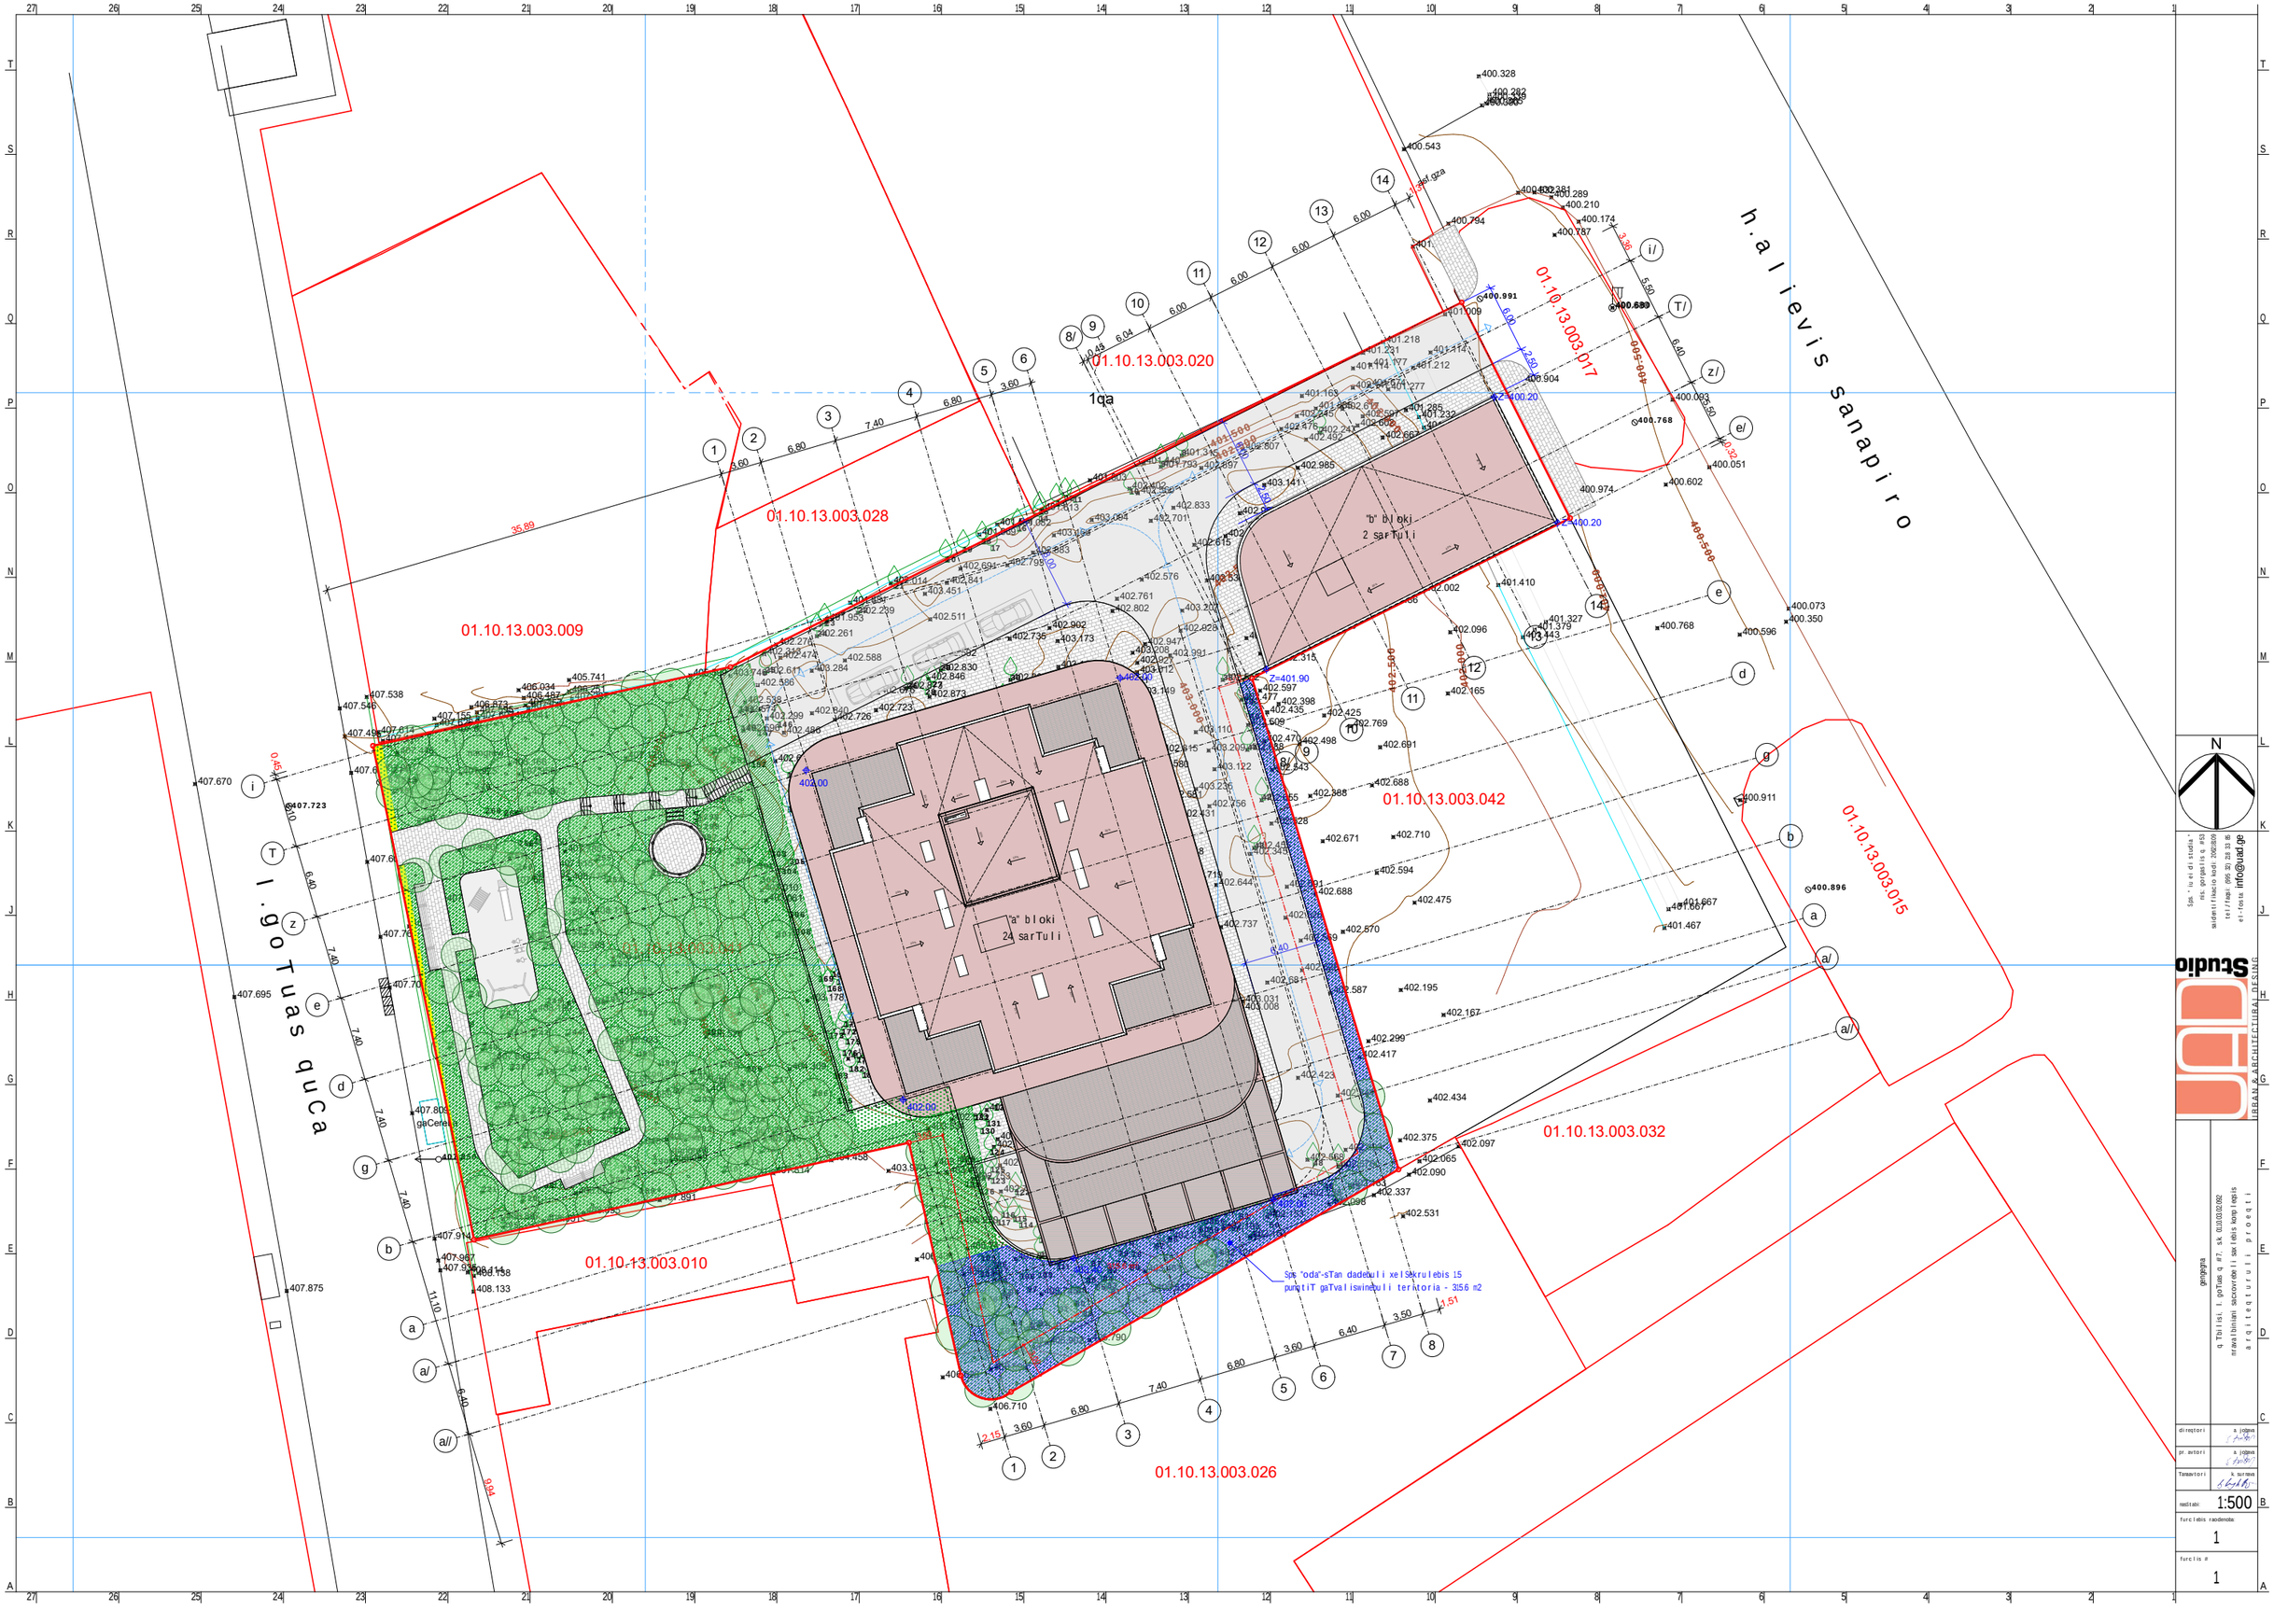

Sps. "iuei di studia"
nis. gorgasiis q. #53
saidentifikacio kodi: 200238009
tel./faqsi: (995 32) 218 33 85
el-fosta: info@uad.ge

Studio
URBAN & ARCHITECTURAL DESING

gengegma

q Tbilisi. I. goTuas q #7, sk. 01.10.03.02.092
mravalbiniani sacxovrebeli saxlebis kompleqsis
arqiteqturuli proeqti

direqtori	a. jojaya
pr. avtori	a. jojaya
Tanavtori	k. surmava
masStabi:	1:500
furclebis raodenoba:	1
furclis #	1

მისამართი

ქ.თბილისი გოთუას ქუჩა №7
ს.კ (01.10.13.003.041)

ტოკოგრაფიული გეგმა

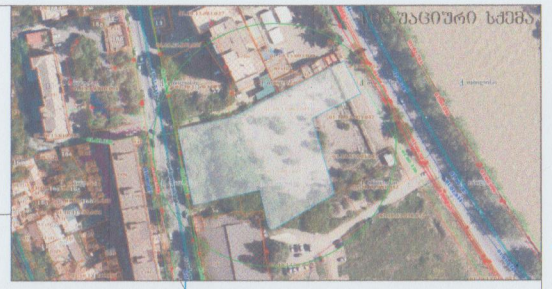



მიწისქვეშა კომუნიკაციები

- კანალიზაცია
- დენის კაბელი
- გაზის მილი
- წყლის მილი
- კავშირგაბმულობა

ჰირობითი ადნიშვნები

- ნაკეთის საზღვარი
- შენობა
- არკა
- ფარდული
- კიბე
- ფოთლოვანი ხე
- წიწვოვანი ხე
- ვაზი
- პალმა
- ბუჩქი
- გაზონი
- სამეთვალყურეო ჭები
- ძეგლი
- შადრევანი
- ონკანი
- წყარო ან ჭა
- ბენზინგასამართი სადგური
- მაღალი ძაბვის გადამცემი
- ცოცხალი ღობე
- ხეების რიგი
- რკინის ბოძი
- რადიო ან ტელე ანძა
- ლამპიონები
- დენის ბოძი
- რკინიგზა
- იზოჰიფსი
- რკინის ღობე
- სეტკის ღობე
- ბორდიური
- ბეტონი
- კედელი
- საყრდენი კედელი
- ჭიშკარი
- გზის კონტური
- ფლატე
- UTM (საერთაშორისო სისტემის კოორდ.)

შპს ბეო მეკ

დირექტორი	ლ.ბერძენაძე
შემსრულებელი	ლ.ბერძენაძე
დამკვეთი	
მასშტაბი 1:1000	28/08/2022

GEO MEP LTD
შპს ბეო მეკ
406338798