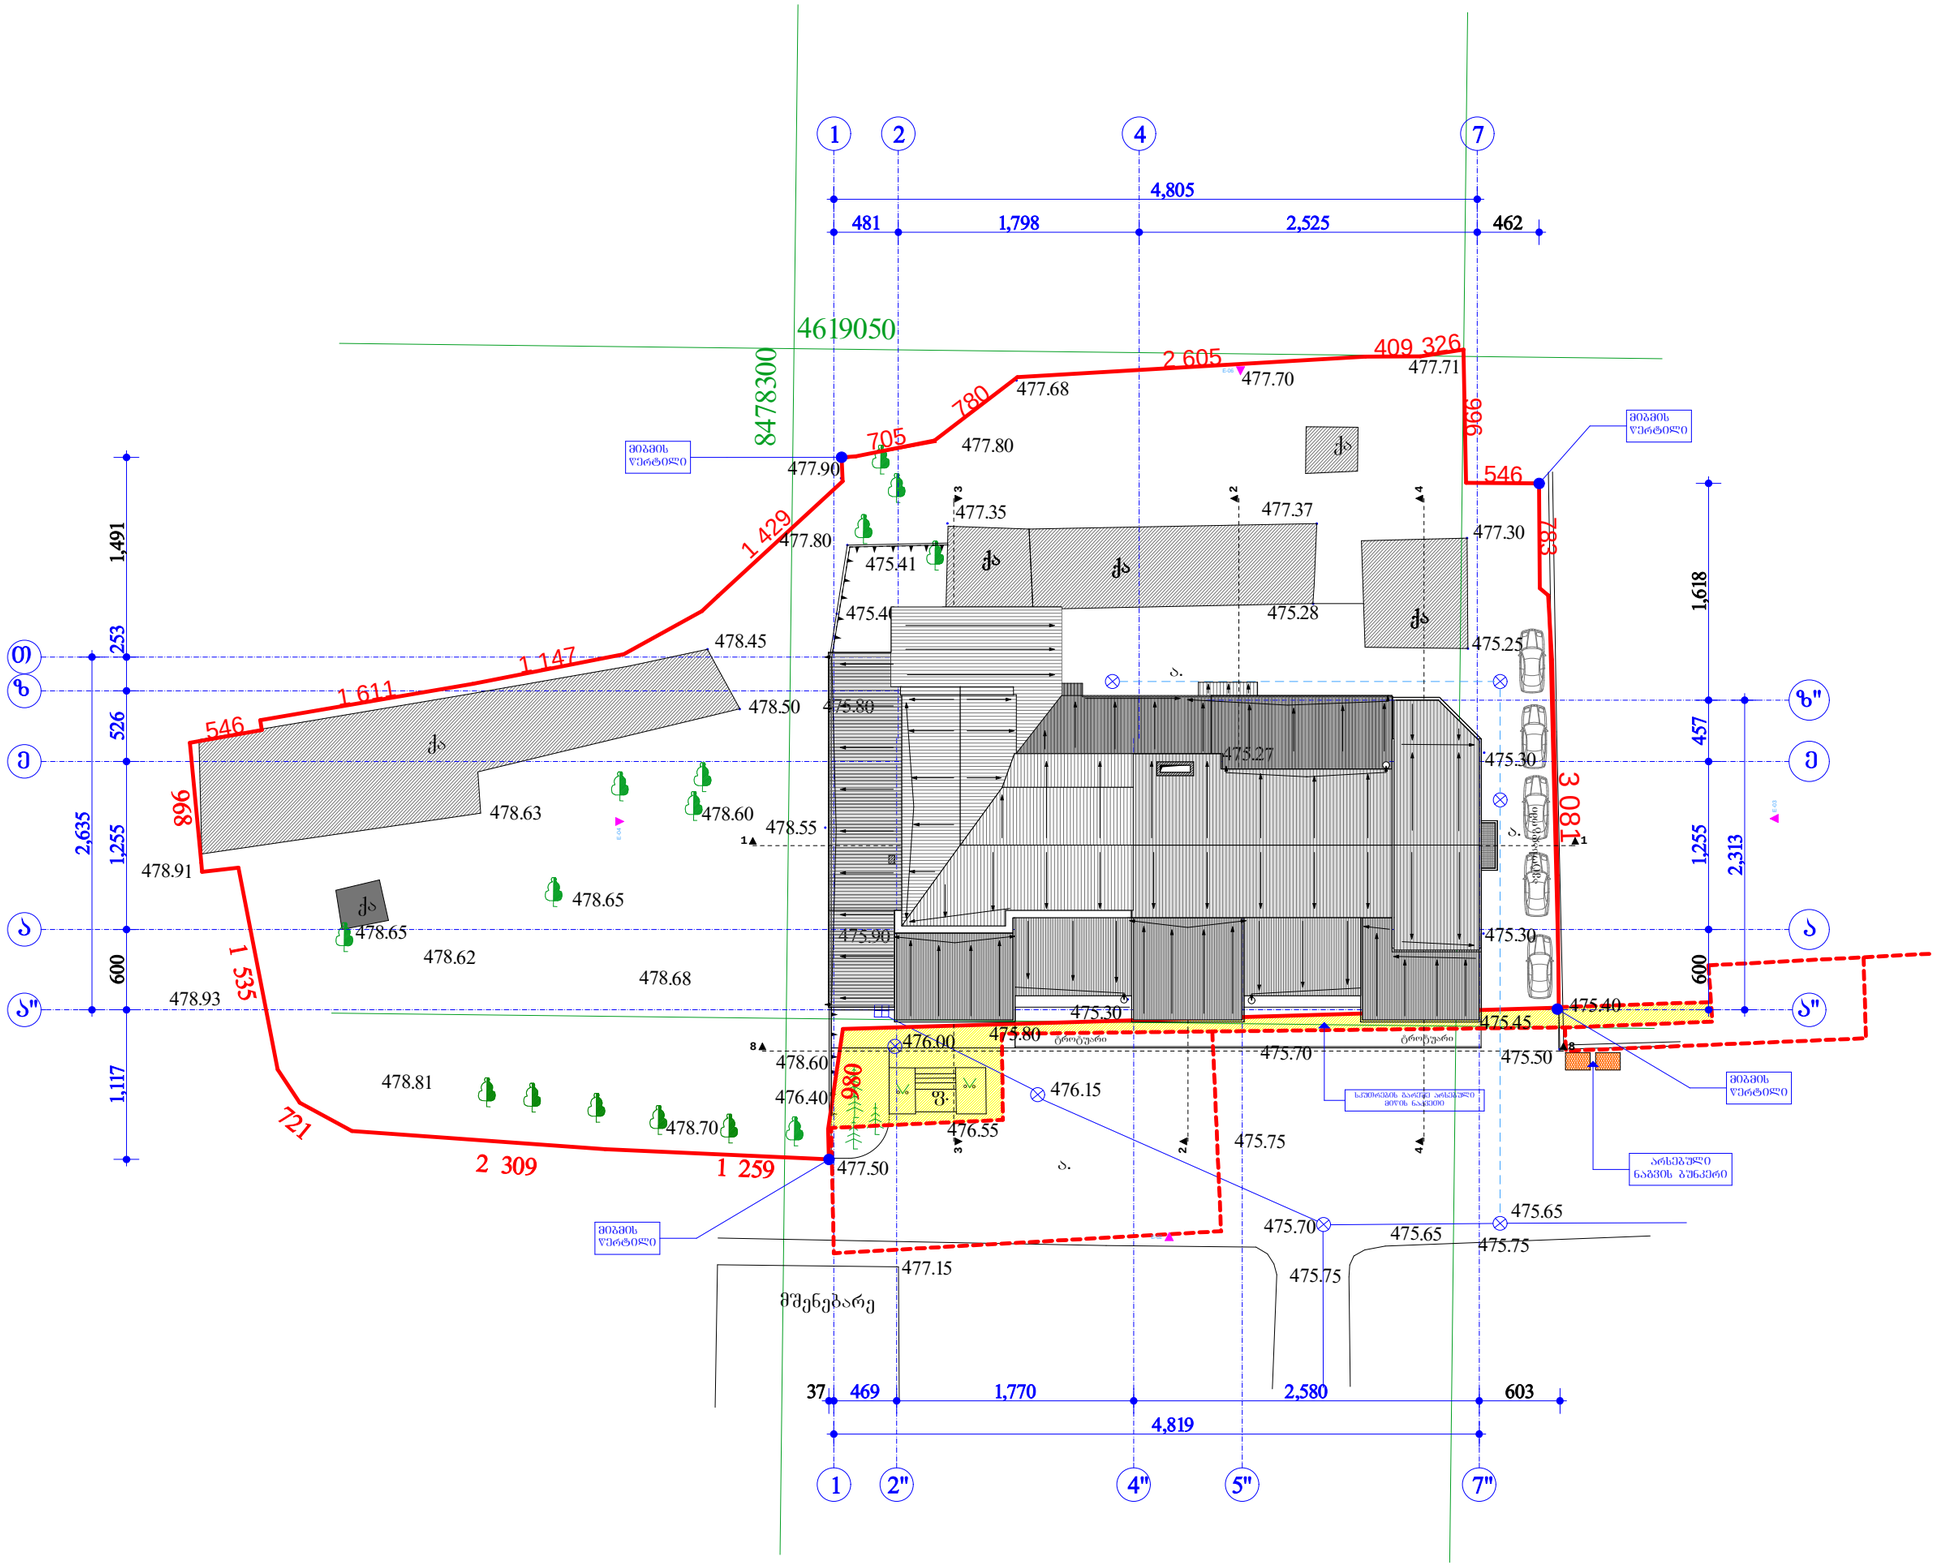


ფორმატი
PAPER SIZE
A - 3

პროექტის №
PROJECT #

პირობითი ნიშნები

საპროექტო ტერიტორიის საზღვარი

ღერძის ხაზი

4619050 UTM სისტემის კოორდინატები
8478300

ექსპლიკაცია

ტექნიკური მონაცემები

ტერიტორიის ფართი .....4 110 მ²

საერთო მოშენების ფართი .....1729.7 მ²

მათ შორის:

არსებული შენობების .....522,3 მ²

საპროექტო შენობის .....1207.4 მ²

მოშენების კოეფიციენტი K_2.....**0,42**

შენიშვნები NOTES

დამკვეთი CLIENT	**შ.პ.ს. „ლიკა“**	
პროექტი PROJECT	არსებული შენობის რეკონსტრუქციის პორექტირებული პროექტი	
მის: ADDRESS	ქ. თბილისი, ვაკე-საბურთალოს რ-ნი, ულ. ჯაზებების მამხირი № 34 (ნაკვეთის ს/კ 01.14.03.040.014)	
თანამდებობა	გვარი	ხელმოწერა
არ. პატრონი	მ. გოგოჭური	
	ა.მორგილაძე	
შეასრულა	მ. გოგოჭური	

შ.პ.ს. „დმ“

არქიტექტურული ნაწილი

მასშტაბი SCALE	თარიღი DATE OF ISSUE 12/07/2013
1:500	ნახაზი DRVG. საპროექტო **გენერალური გეგმა**
სტადია STAGE	ფურც. PAGES / სულ ALL
პროექტი	