
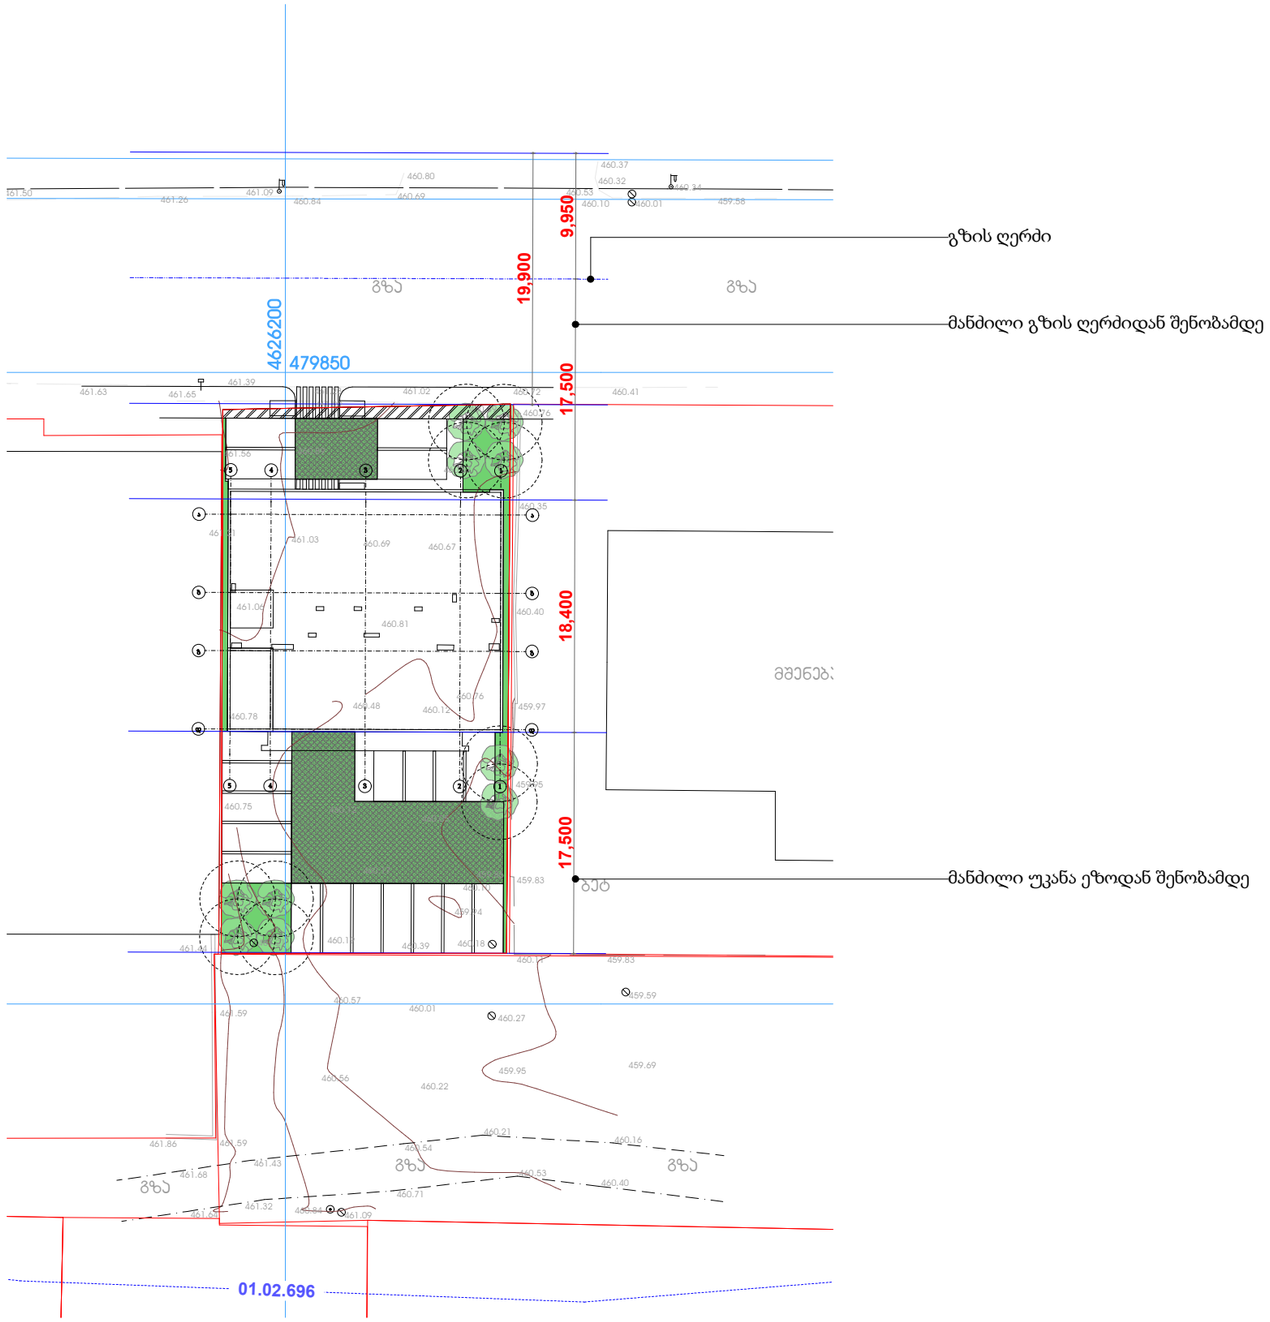


დამკვეთი	შ.პ.ს. "საერთაშორისო საინვესტიციო ჯგუფი"		
მისამართი	ქ. თბილისი სოფ დიღომი		
პროექტის სახელი			
მრავალფუნქციური შენობა			
მასშტაბი	ნახაზის დასახელება		
1:500	მაქსიმალური სიმაღლის განსაზღვრა გენ-გეგმა		
სტადია	ფურცლის №	ფურცლები	
მ.პ.	A.05.1	97	
შემსრულებელი	შ.პ.ს. "ჭელიძსი" 404855992		
თანამდებობა	გვარი	ხელმოწერა	
დირექტორი	ვ. ცომაია		
მთ.არქიტექტორი	ვ. ცომაია		

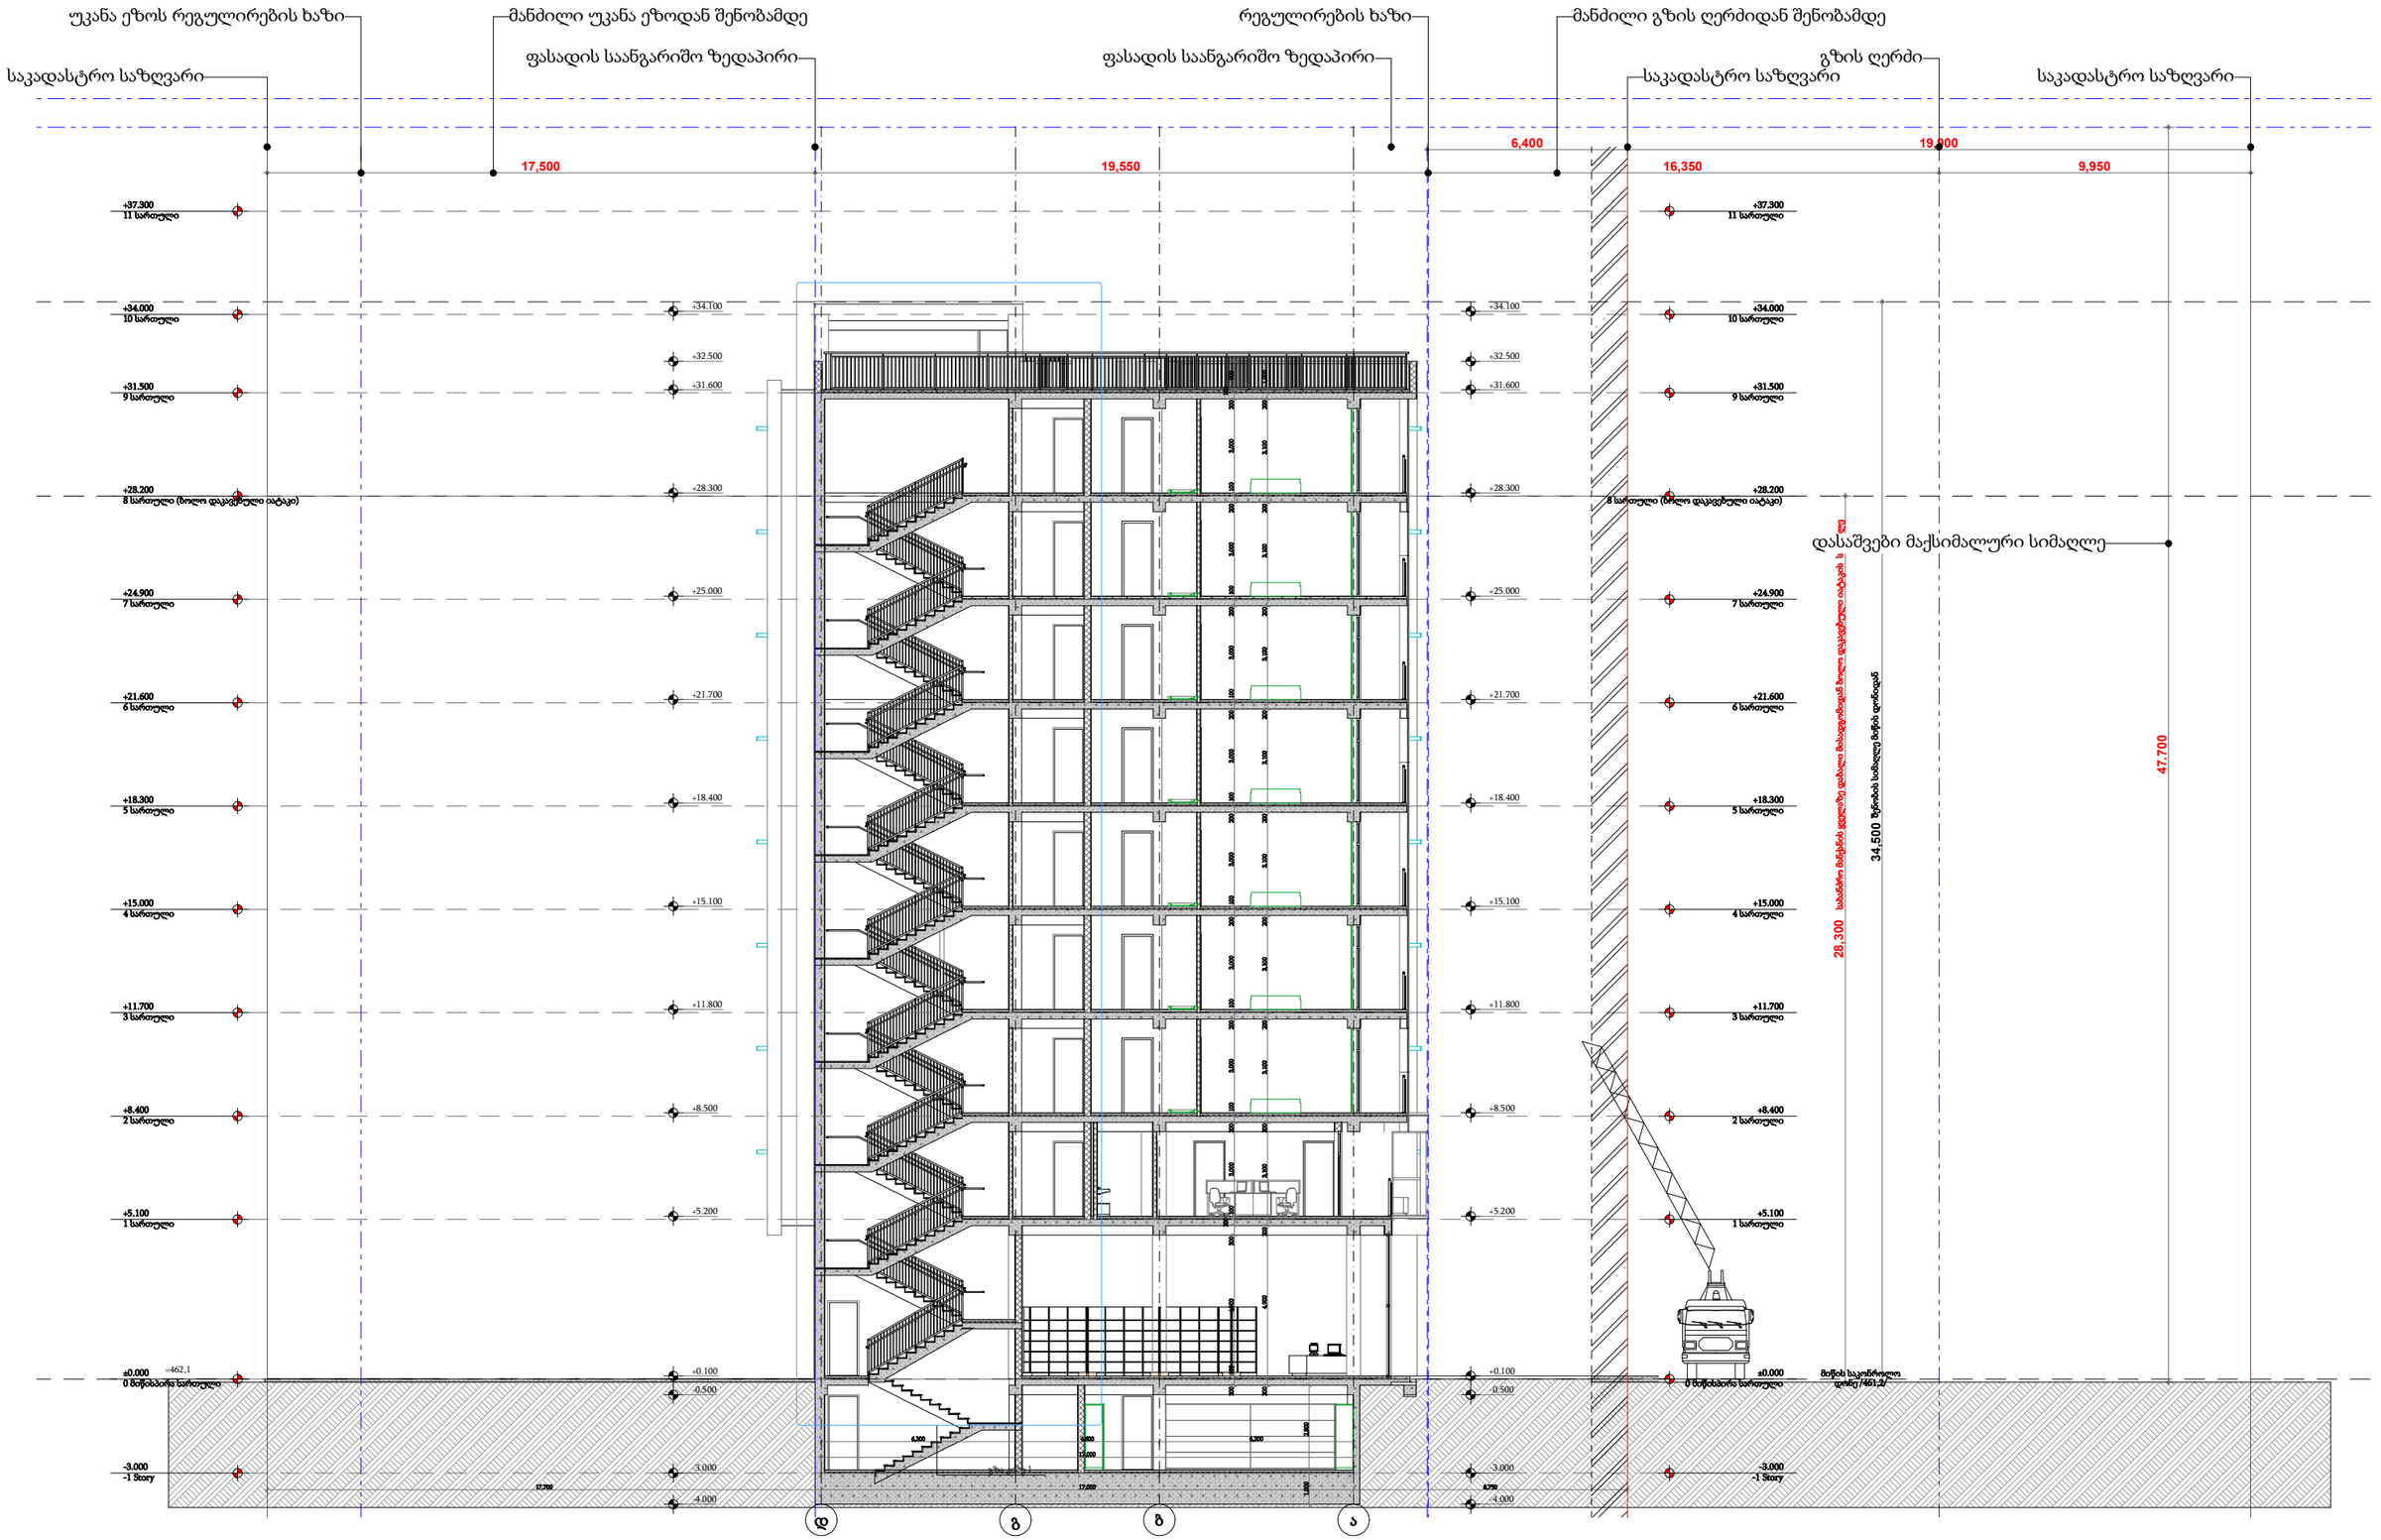

	TSOMAIA ARCHITECTS	დამკვეთი	შ.პ.ს. "საერთაშორისო საინვესტიციო ჯგუფი"	მასშტაბი	ნახაზის დასახელება
		მისამართი	ქ. თბილისი სოფ დიღომი	1:200	მაქსიმალური სიმაღლის განსაზღვრა ჭრილი 2-2
		პროექტის სახელი		სტადია	ფურცლის № / ფურცლები
		მრავალფუნქციური შენობა		მ.პ.	A.05.2 / 97

შემსრულებელი	შ.პ.ს. "ჭელიქსი" 404855992	
თანამდებობა	გვარი	ხელმოწერა
დირექტორი	ვ. ცომაია	
მთ.არქიტექტორი	ვ. ცომაია	