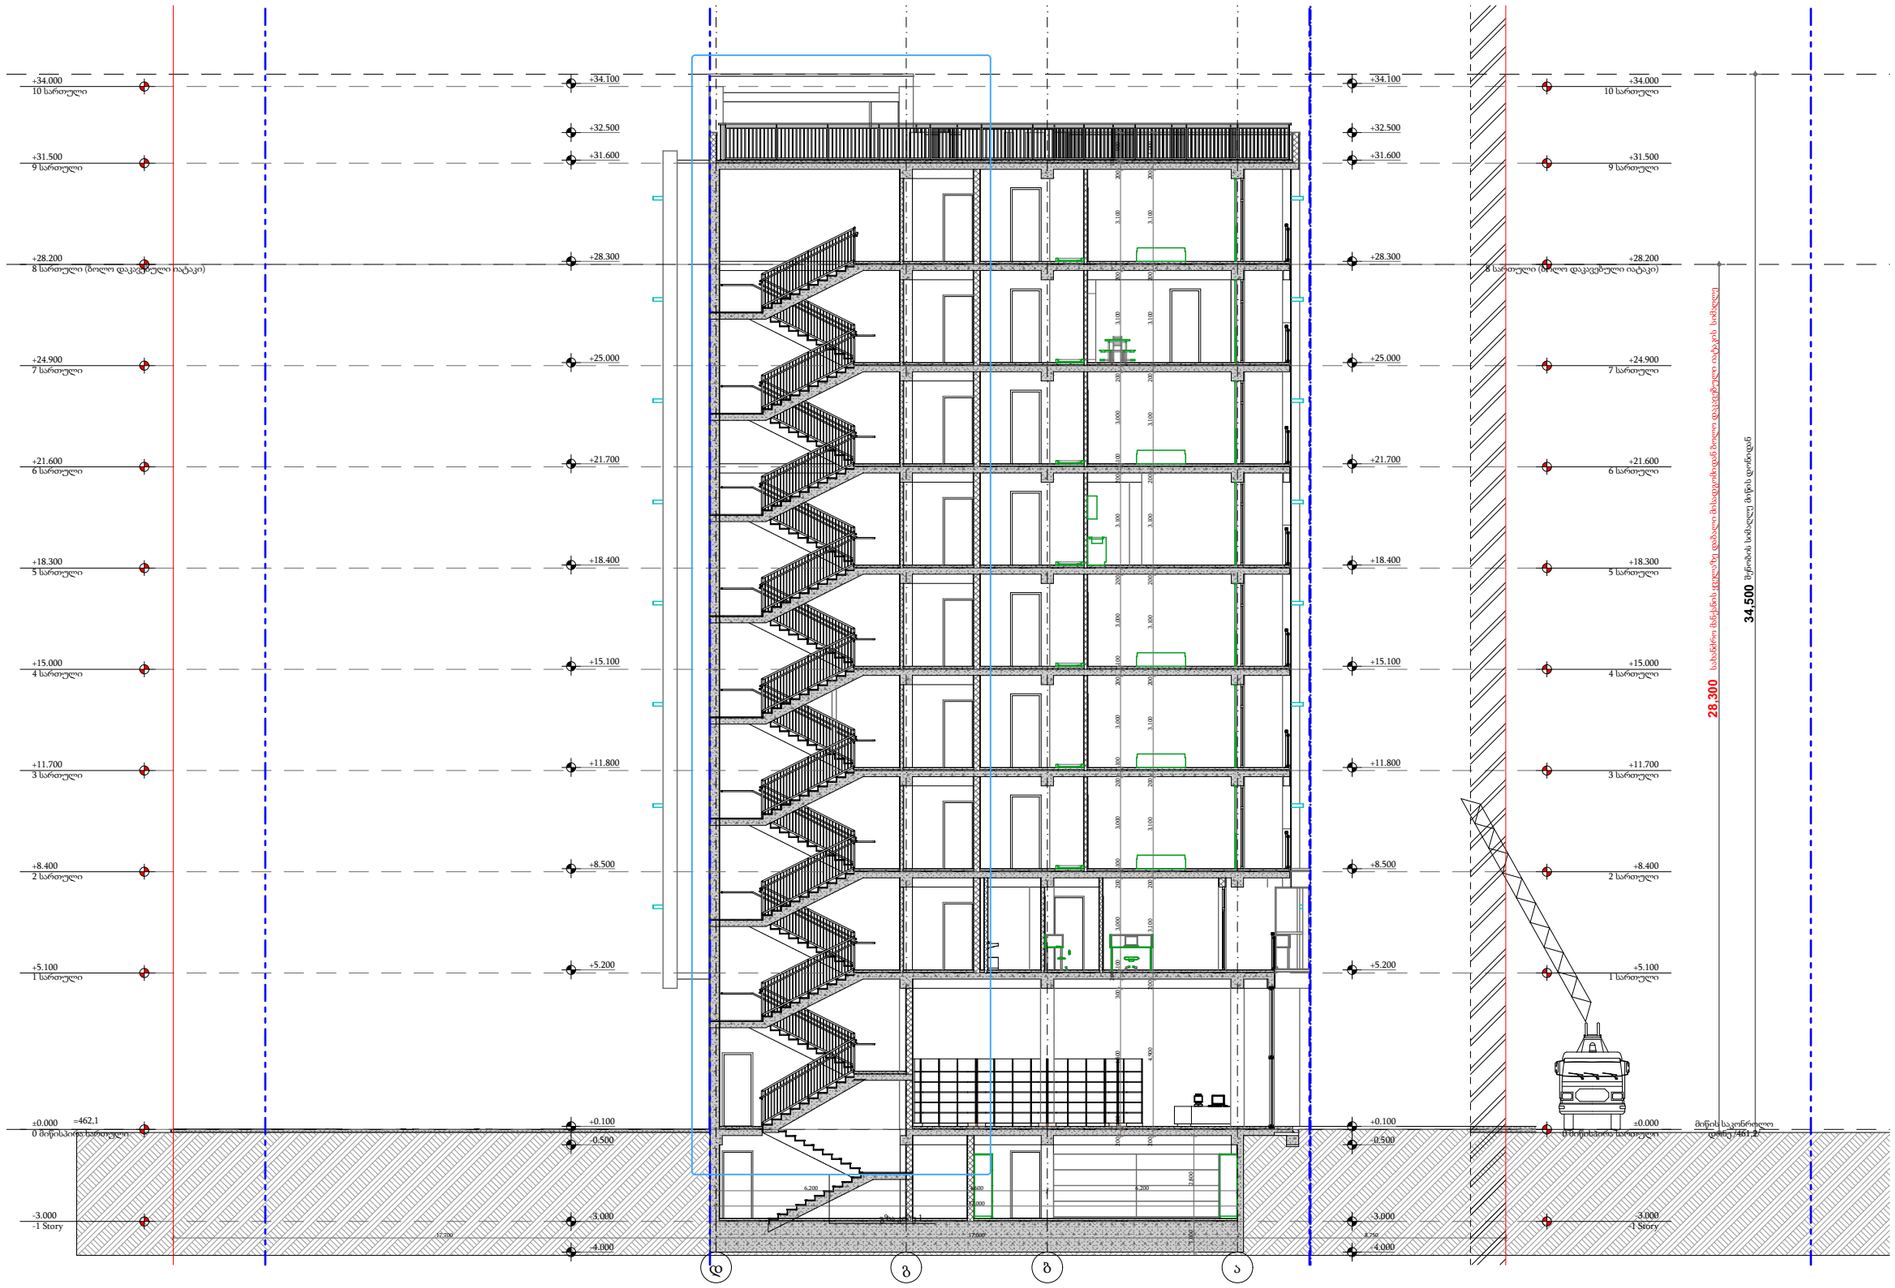

პირობითი ნიშნები

მიწის ნაკვეთის საზღვარი

ბეტონი

ბლოკი

+0.100 მოპირკეთებული ზედაპირის ნიშნული

+0.000 სტრუქტურული ზედაპირის ნიშნული

0,000=461,2

TSOMAIA ARCHITECTS

დამკვეთი	შ.პ.ს. "საერთაშორისო საინვესტიციო ჯგუფი"
მისამართი	ქ. თბილისი სოფ დიღომი
პროექტის სახელი	
მრავალფუნქციური შენობა	

მასშტაბი	ნახაზის დასახელება	
1:200	ჭრილები ჭრილები 1-1	
სტადია	ფურცლის №	ფურცლები
მ.პ.	**A.01.5.1**	**97**

შემსრულებელი	შ.პ.ს. "ჰელიქსი" 404855992	
თანამდებობა	გვარი	ხელმოწერა
დირექტორი	ვ. ცომაია	
მთ.არქიტექტორი	ვ. ცომაია	

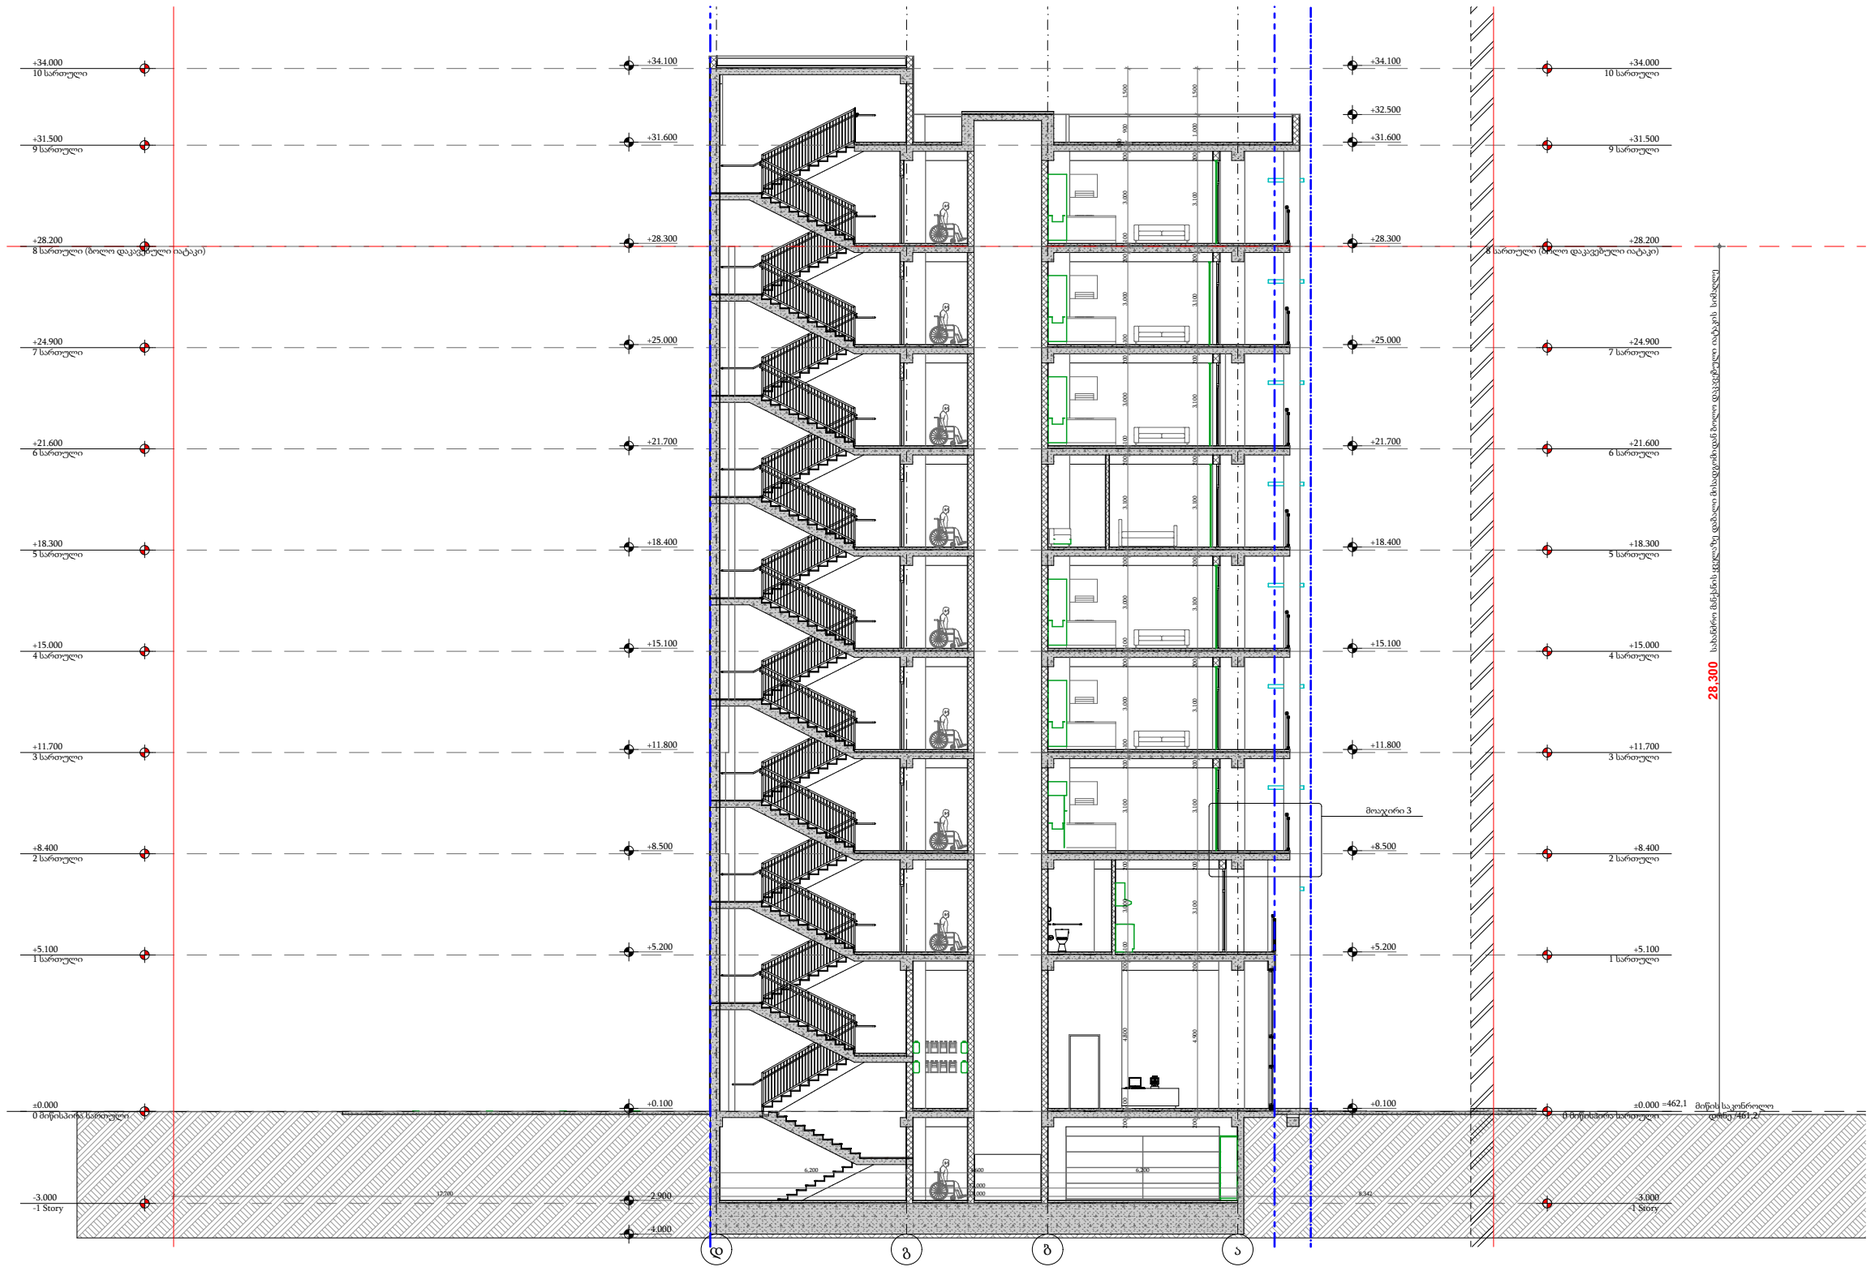

პირობითი ნიშნები

- მიწის ნაკვეთის საზღვარი
- ბეტონი
- ბლოკი
- +0.100 მოპირკეთებული ზედაპირის ნიშნული
- +0.000 სტრუქტურული ზედაპირის ნიშნული

0,000=461,2

დამკვეთი	შ.პ.ს. "საერთაშორისო საინვესტიციო ჯგუფი"
მისამართი	ქ. თბილისი სოფ დიღომი
პროექტის სახელი	მრავალფუნქციური შენობა

მასშტაბი	ნახაზის დასახელება	
1:200	ჭრილები ჭრილი 2-2	
სტადია	ფურცლის №	ფურცლები
მ.პ.	A.01.5.2	97

შემსრულებელი	შ.პ.ს. "ჰელიქსი" 4048559992	
თანამდებობა	გვარი	ხელმოწერა
დირექტორი	ვ. ცომაია	
მთ.არქიტექტორი	ვ. ცომაია	



პირობითი ნიშნები

მიწის ნაკვეთის საზღვარი

ბეტონი

ბლოკი

+0.100 მოპირკეთებული ზედაპირის ნიშნული

+0.000 სტრუქტურული ზედაპირის ნიშნული

0,000=461,2

TSOMAIA ARCHITECTS

დამკვეთი	შ.პ.ს. "საერთაშორისო საინვესტიციო ჯგუფი"
მისამართი	ქ. თბილისი სოფ დიღომი
პროექტის სახელი	მრავალფუნქციური შენობა

მასშტაბი	ნახაზის დასახელება	
1:200	ჭრილები ჭრილი 3-3	
სტადია	ფურცლის №	ფურცლები
მ.პ.	**A.01.5.3**	**97**

შემსრულებელი	შ.პ.ს. "ჰელიქსი" 404855992	
თანამდებობა	გვარი	ხელმოწერა
დირექტორი	ვ. ცომაია	
მთ.არქიტექტორი	ვ. ცომაია	