ფორმატი	ფაილის სახელი
A.2	Layout

არქიტექტურული ნაწილი

შენიშვნები:

ჯონდენციონერის გარე ბლოკები

განლაგდება აივანზე მოაჯირის უკან,

ამიტომ ფასადიდან ისენი არ აღიქმება

1. ნახაზზე ზომები მოცემულია მილიმეტრებში

2. ნახაზის ყველა ცვლილება მშენებლობისას შეთანხმებული უნდა იყოს პატრონთან

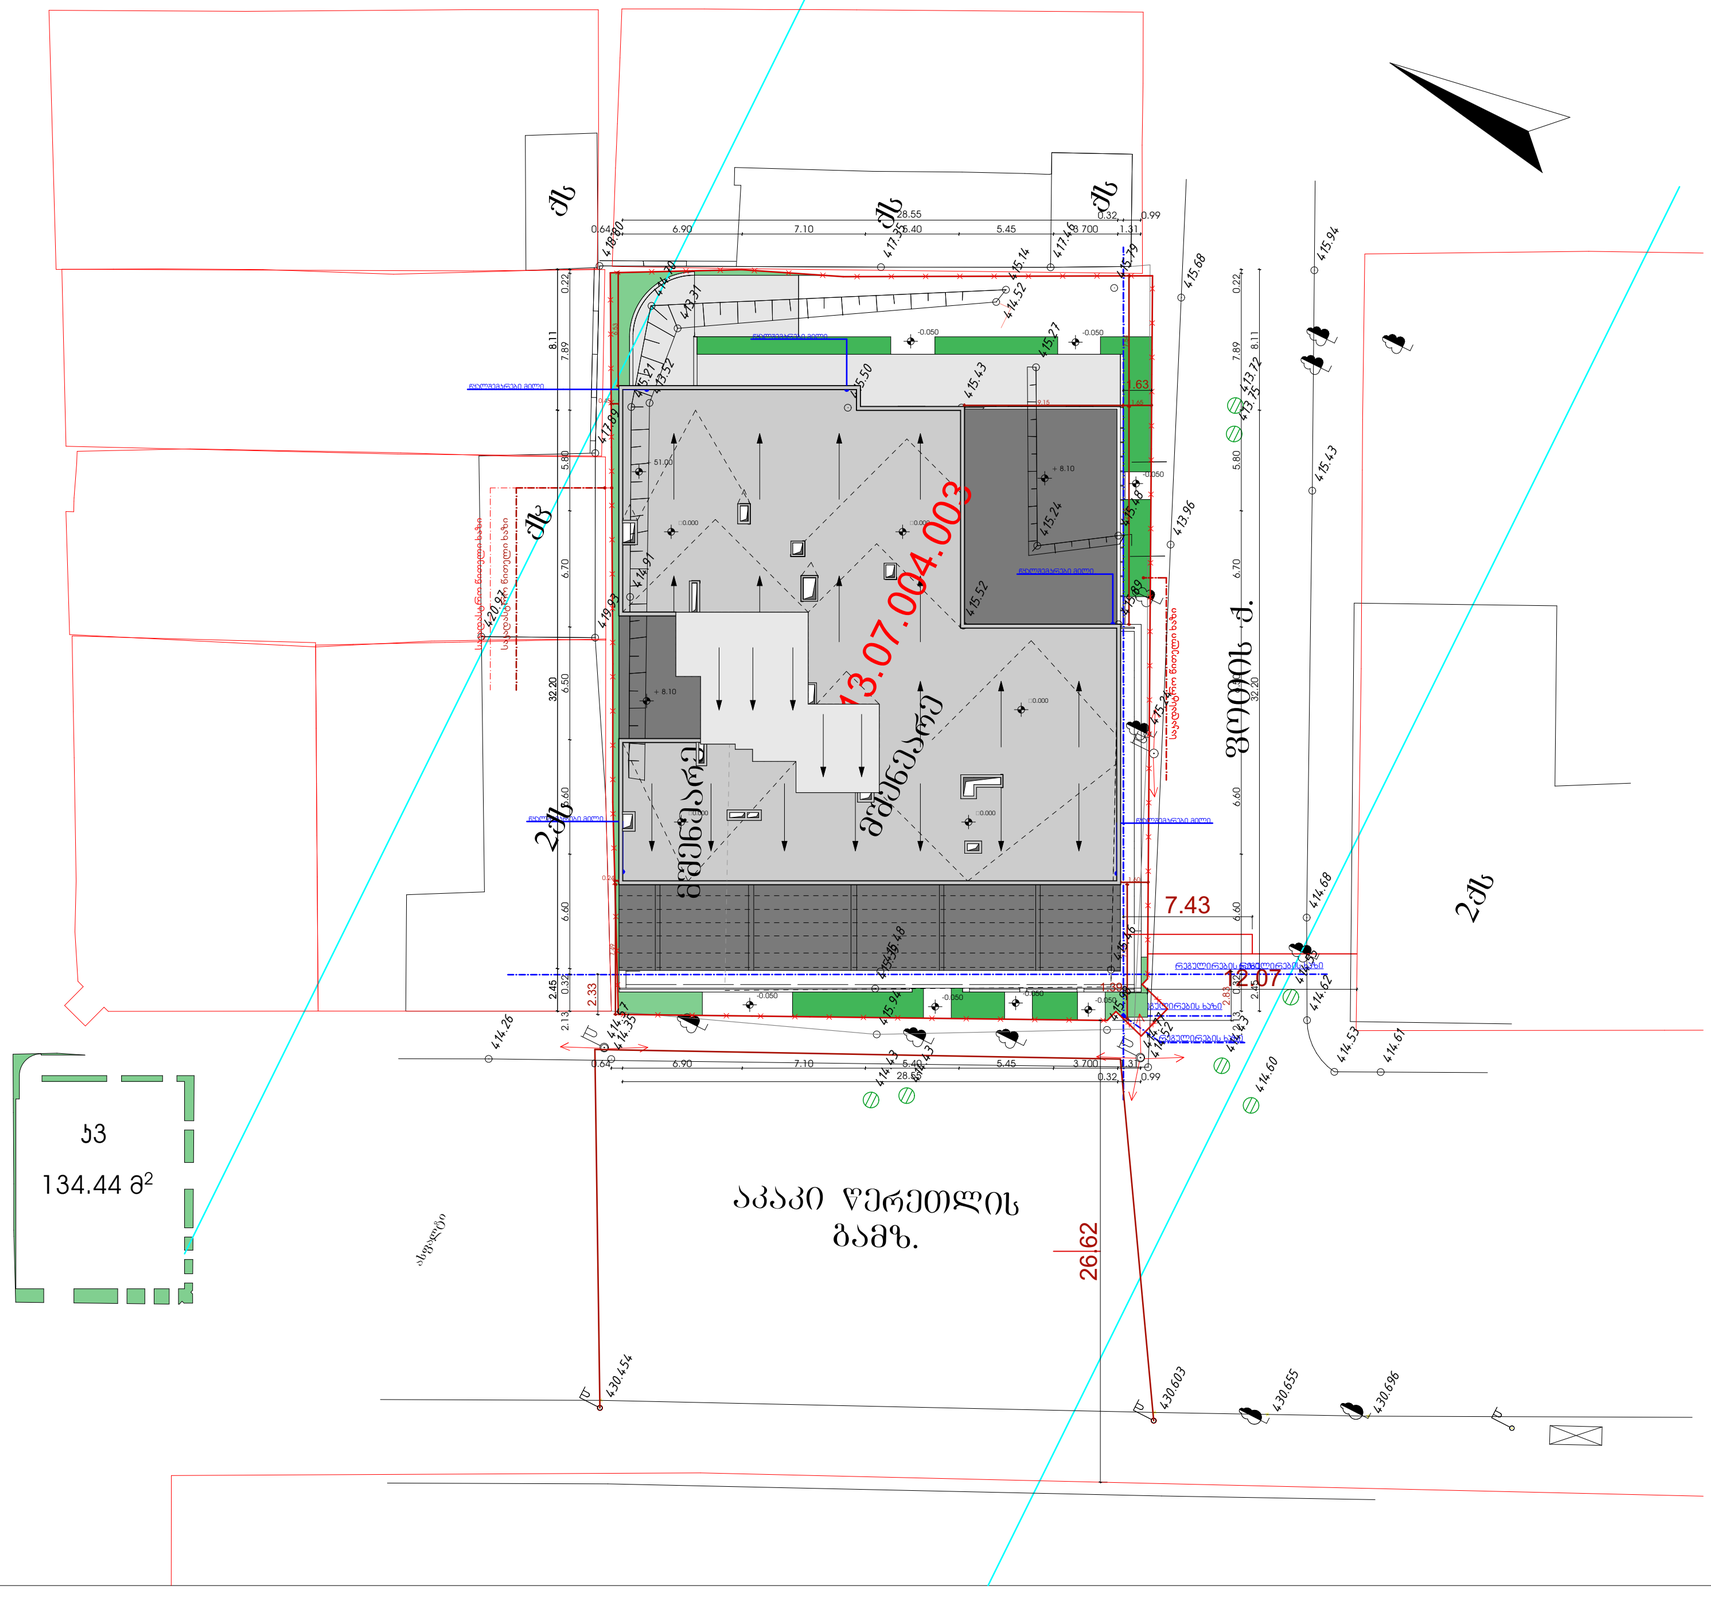
ქუჩა
2ქუჩა
ჯ3
134.44 მ²
აკაკი წერეთლის გამზ.
26.62
7.43
13.07.004.003
ტერიტორიის ბოლომდე
სანიაღვრე ბოლომდე
სანიაღვრე ბოლომდე
რეგულირების ხაზი
რეგულირების ხაზი
ტერიტორიის ბოლომდე
ტერიტორიის ბოლომდე
ტერიტორიის ბოლომდე

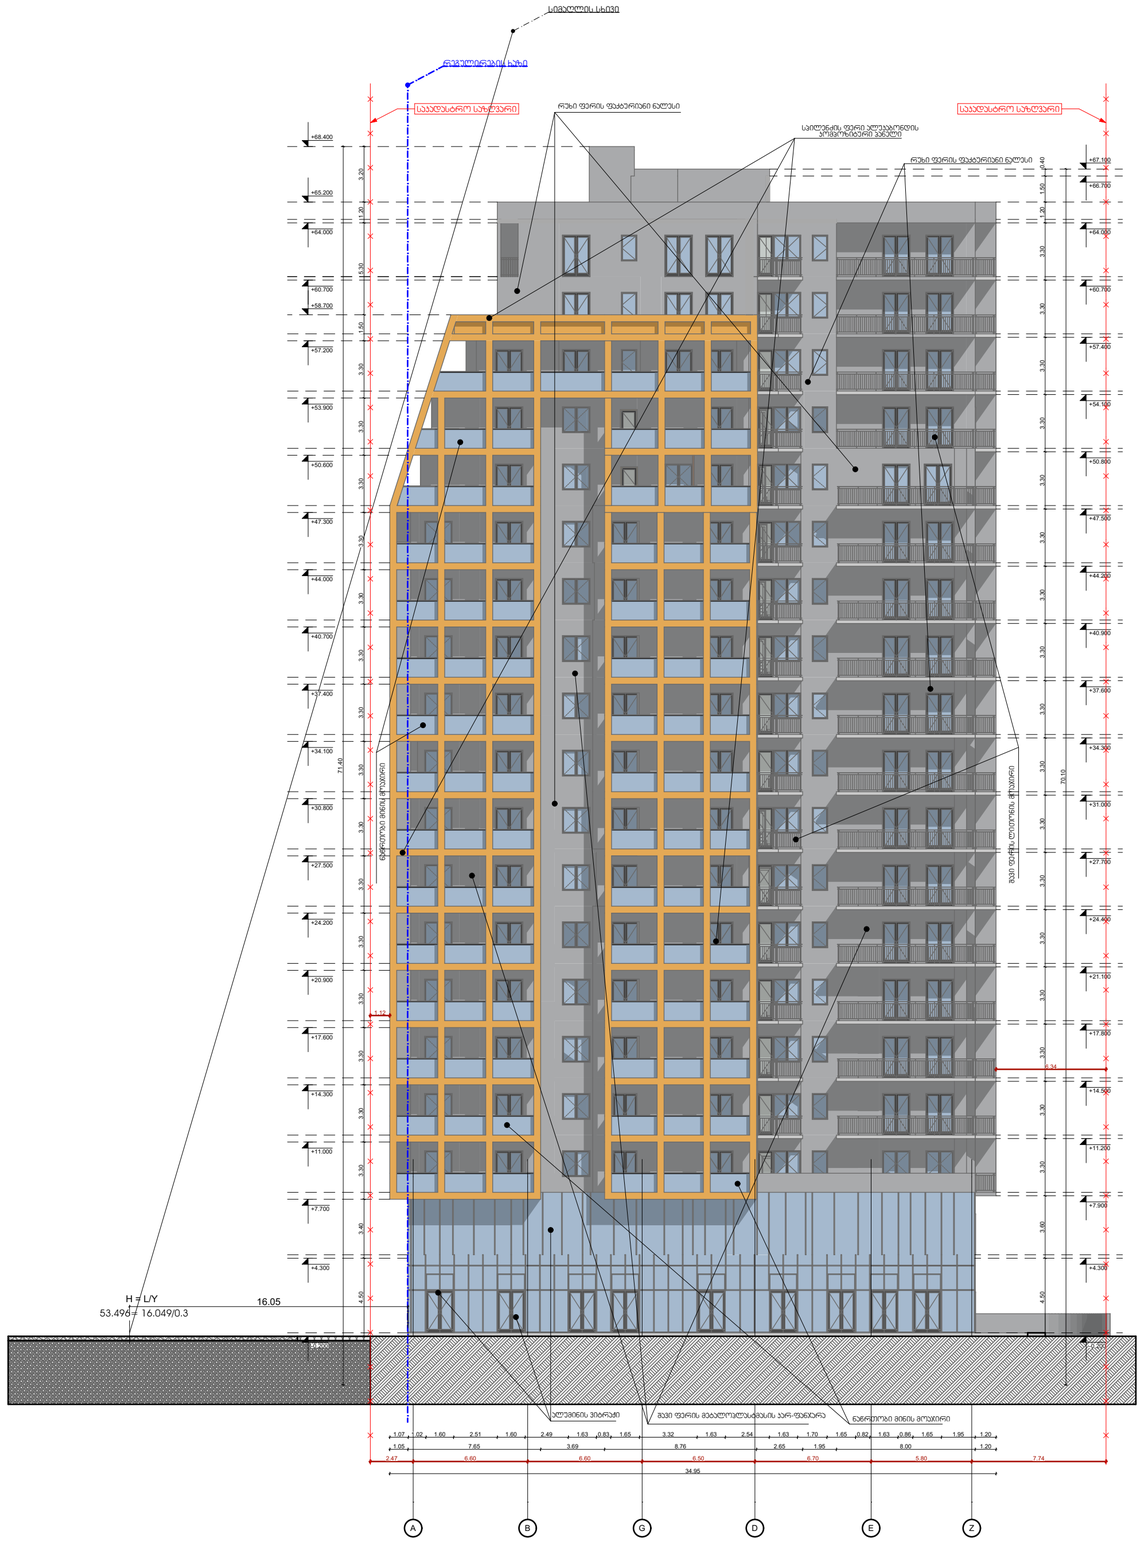

ფორმატი	ფაილის სახელი
A.2	Layout

არქიტექტურული ნაწილი

შენიშვნები:

ჯონდენციონერის გარე ბლოკები

განლაგდება აივანზე მოაჯირის უკან,

ამიტომ ფასადიდან ისენი არ აღიქმევა

1. ნახაზზე ზომები მოცემულია მილიმეტრებში

2. ნახაზის ყველა ცვლილება მშენებლობისას შეთანხმებული უნდა იყოს პატრონთან

პირობითი ნიშნები:

საკადასტრო საზღვარი

რეგულირების ხაზი

0.00 არქიტექტურული ნიშნული

ჭრილის ხაზი

დამკვეთი:

მისამართი:

მისამართი: ქ. თბილისი ა.ნერეთლის №27

მრავალფუნქციური შენობა

თანამდებობა	გვარი	ხელმოწერა	თარიღი
დირექტორი	ლ.ფირცხალავა		
მთ.არქიტექტორი	ლ.გოგიბერიშვილი		
პრ.პატრონი	ლ.გოგიბერიშვილი		
დამმუშავა	გ.გოგოლაშვილი		
შეამოწმა	ს.სახანბერიძე		

მისამართი:
ქ.თბილისი, გლდანის III მ/რაიონი, პორტ.№18, ბინა 10

დამკვეთის №	
თარიღი	2021წ.
მასშტაბი	1:250

ნახაზი: სიმაღლეების განსაზღვრის პროექტი

სტადია	ფურცელი	ფურცლები
ს.პ.	პ-	