

მრავალბინიანი საცხოვრებელი სახლი

ფორმატი	ფაილის სახელი
A 1	ფასადი 1-10 ღერძებში

პირობითი აღნიშვნები:

n – ქანალიზაციის ნუმერაცია	– კედლები
– არქიტექტურული ნიშნული	– კოლონები
	– ღერძის ხაზი

ტექნიკური მაჩვენებლები

დამკვეთი: ი.მ.ა "კაზა-ბაგები"

მისამართი:

მისამართი: ქ.თბილისი, გზატკეცილი წყნეთი, №37ა

ს/კ: 01.14.06.007.020

დაკვეთა: მრავალბინიანი საცხოვრებელი სახლი

შემსრულებელი

შ.პ.ს. "ბონი სტუდიო"

ქ. თბილისი ერისთავის №3

თანამდებობა	გვარი	ხელმოწერა	თარიღი
დირექტორი	ბ. ბოზრიშიანი		
მთ.არქიტექ.	ბ. ბოზრიშიანი		
თანაავტორი	მ.სომხიშვილი		
დაამუშავა	მ.სომხიშვილი		
შეამოწმა	ბ. ბოზრიშიანი		

დაკვეთა:	
თარიღი:	25/03/2023
მასშტაბი:	1:200

სტადია	ფურცელი	ფურც. რაოდ.
მ.პ		

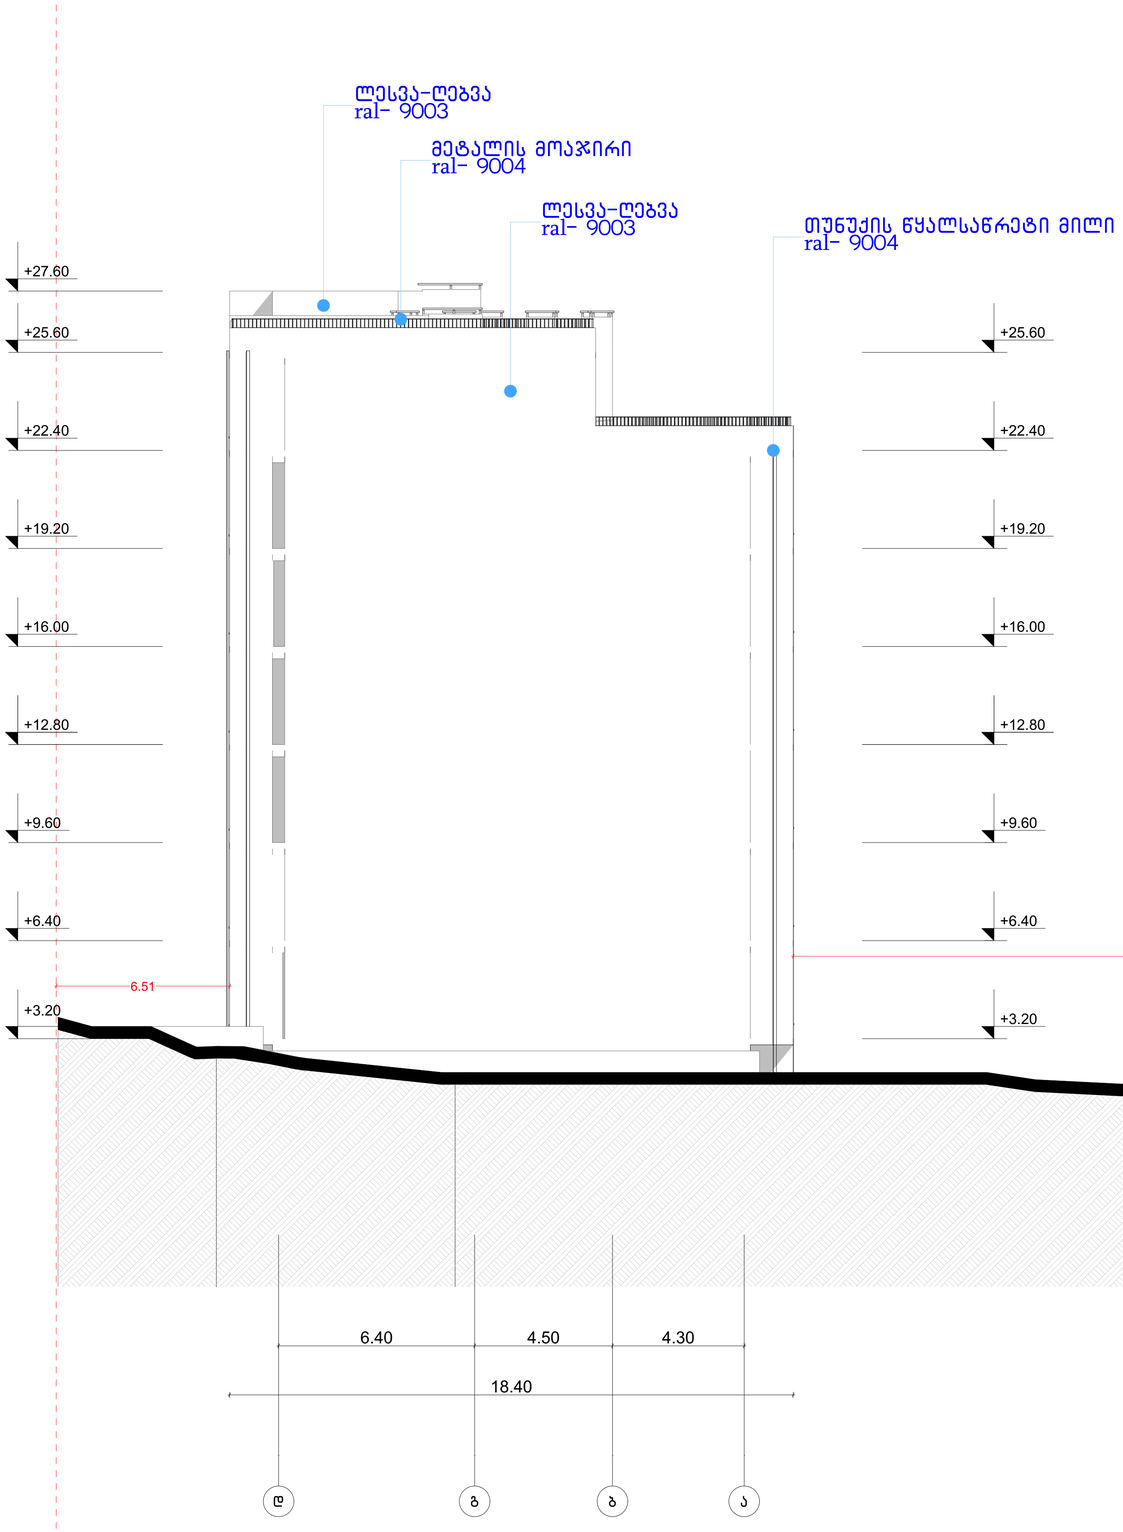

მრავალბინიანი საცხოვრებელი სახლი

ფორმატი	ფაილის სახელი
A 1	ფასადი დ-ა ღერძებში

პიროგითი აღნიშვნები:

n – ქსალტაციის ნუმერაცია

– არქიტექტურული ნიშნული

– კედლები

– კოლონები

– ღერძის ხაზი

ტექნიკური მაჩვენებლები

დამკვეთი: ი.ბ.ა "კაზა-ბაბები"

მისამართი:

მისამართი: ქ.თბილისი, გზატკეცილი წყნეთი, №37ა

ს/კ: 01.14.06.007.020

დაკვეთა: მრავალბინიანი საცხოვრებელი სახლი

შემსრულებელი

შ.პ.ს. "გრინ სტუდიო"

ქ. თბილისი ერისთავის №3

თანამდებობა	გვარი	ხელმოწერა	თარიღი
დირექტორი	ბ. გოგრიჭიანი		
მთ.არქიტექ.	ბ. გოგრიჭიანი		
თანაავტორი	მ.სომხიშვილი		
დაამუშავა	მ.სომხიშვილი		
შეამოწმა	ბ. გოგრიჭიანი		

დაკვეთა:	
თარიღი:	25/03/2023
მასშტაბი:	1:200

სტადია	ფურცელი	ფურც. რაოდ.
მ.პ		

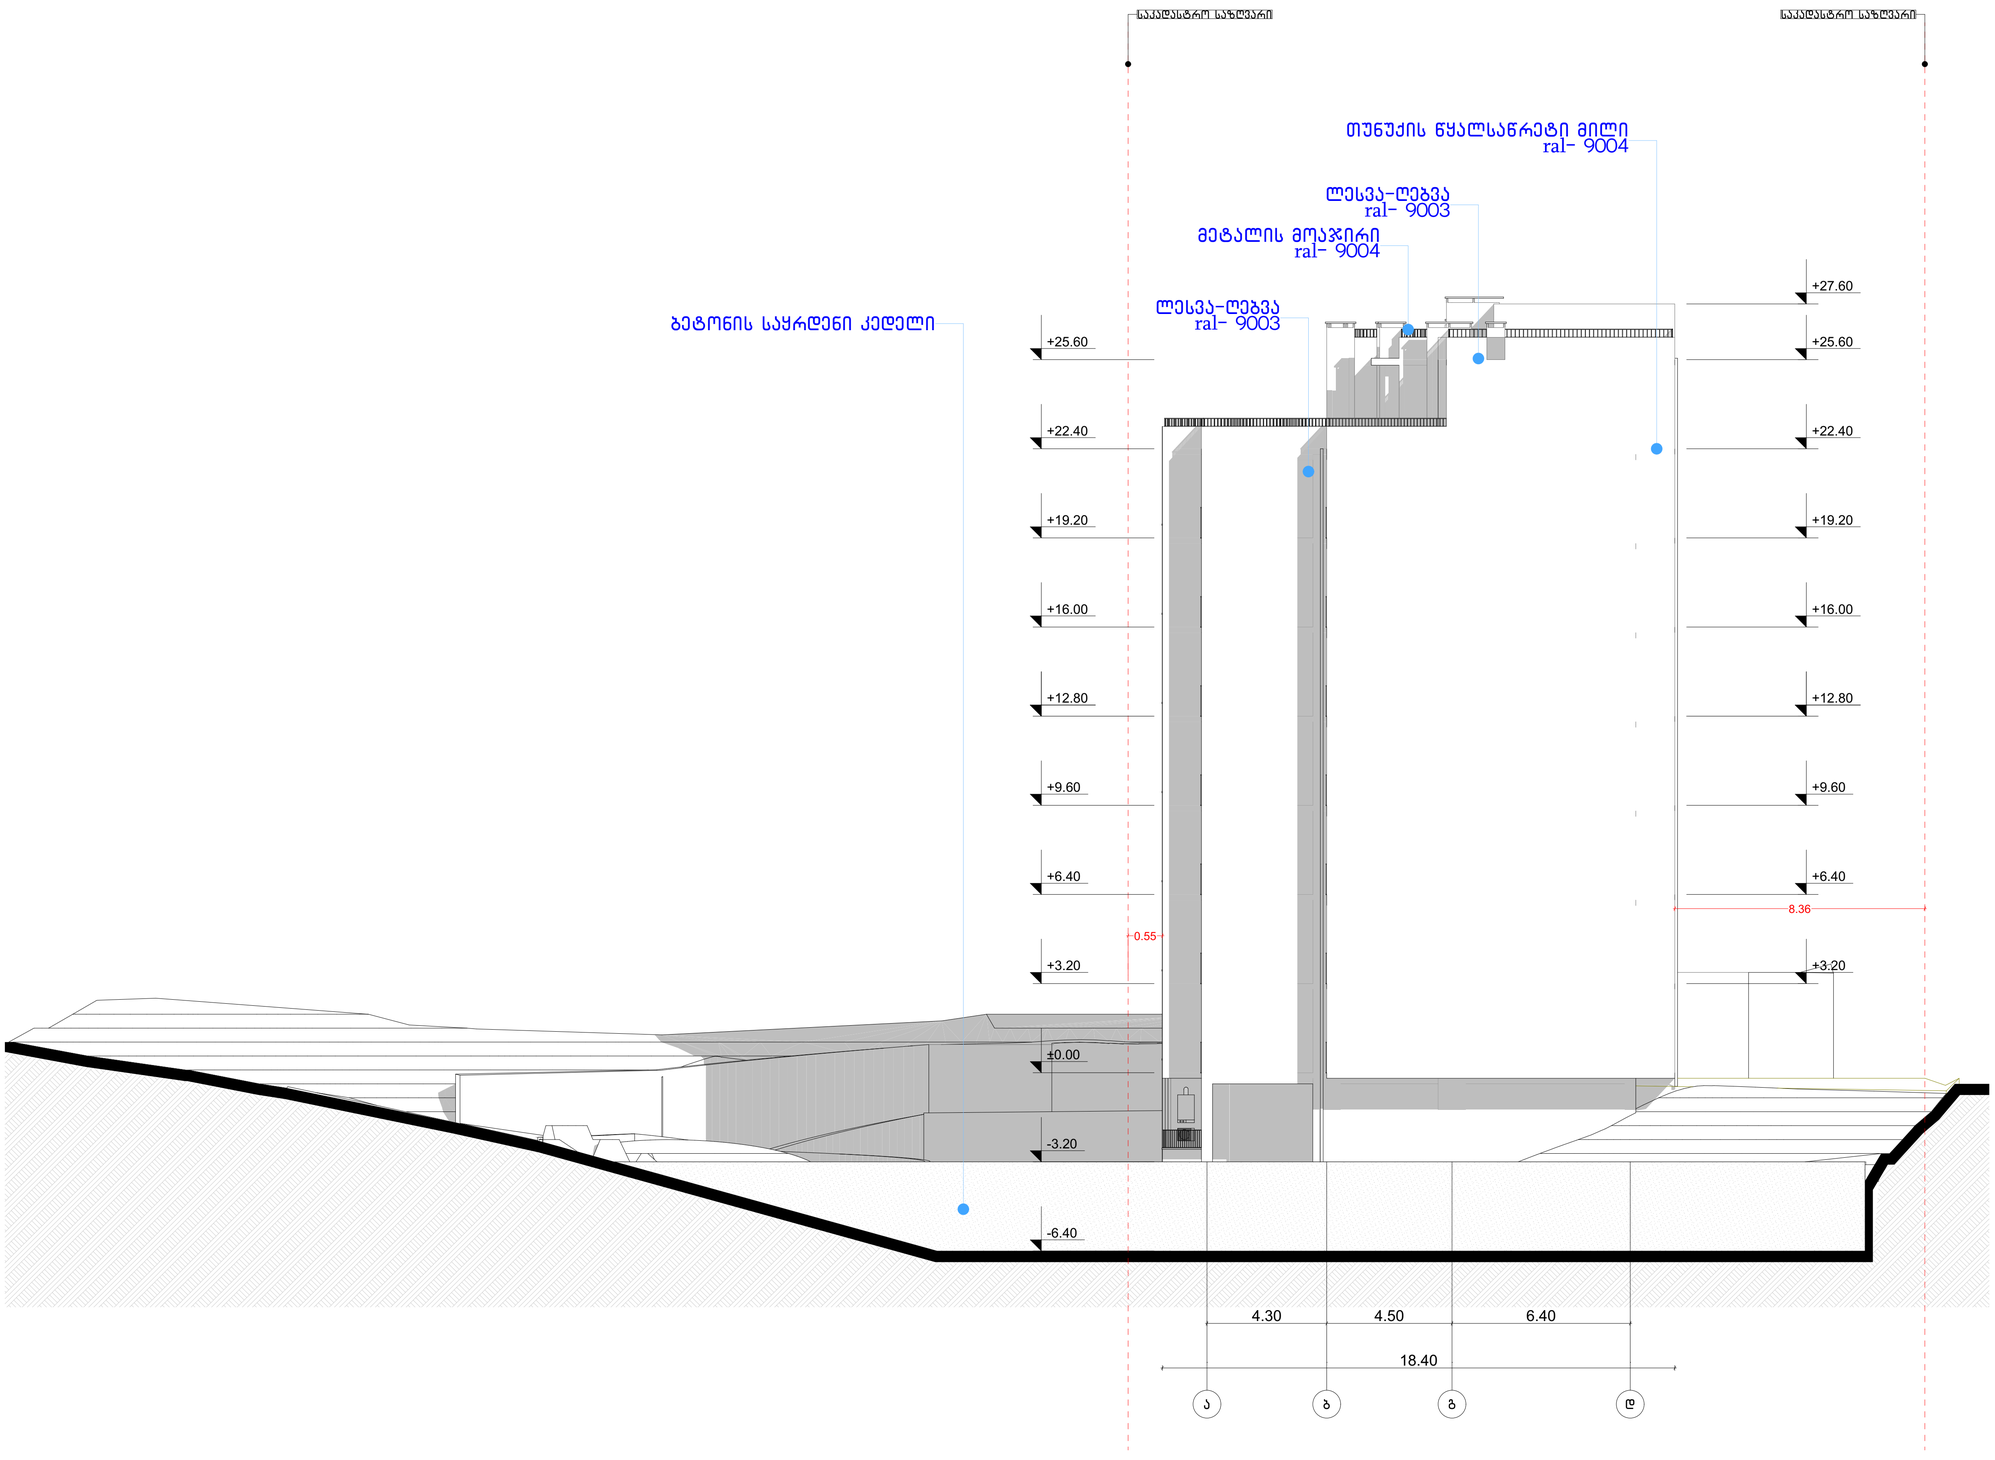

მრავალბინიანი საცხოვრებელი სახლი

ფორმატი	ფაილის სახელი
A 1	ფასადი ა-დ ღერძებში

პირობითი აღნიშვნები:

ⓝ – ექსპლიკაციის ნომერაცია
– არქიტექტურული ნიშნული
– კედლები
– კოლონები
– ღერძის ხაზი

ტექნიკური მაჩვენებლები

დამკვეთი: ი.ბ.ა "კაზა-ბაბები"

მისამართი:

მისამართი: ქ.თბილისი, გზატკეცილი წყნეთი, №37ა

ს/კ: 01.14.06.007.020

დაკვეთა: მრავალბინიანი საცხოვრებელი სახლი

შემსრულებელი

შ.პ.ს. "ბონი სტუდიო"

ქ. თბილისი ერისთავის №3

თანამდებობა	გვარი	ხელმოწერა	თარიღი
დირექტორი	გ. ბოგრიჭიანი		
მთ.არქიტექ.	გ. ბოგრიჭიანი		
თანაავტორი	მ.სომხიშვილი		
დაამუშავა	მ.სომხიშვილი		
შეამოწმა	გ. ბოგრიჭიანი		

დაკვეთა:	
თარიღი:	25/03/2023
მასშტაბი:	1:200

სტადია	ფურცელი	ფურც. რაოდ.
მ.პ		

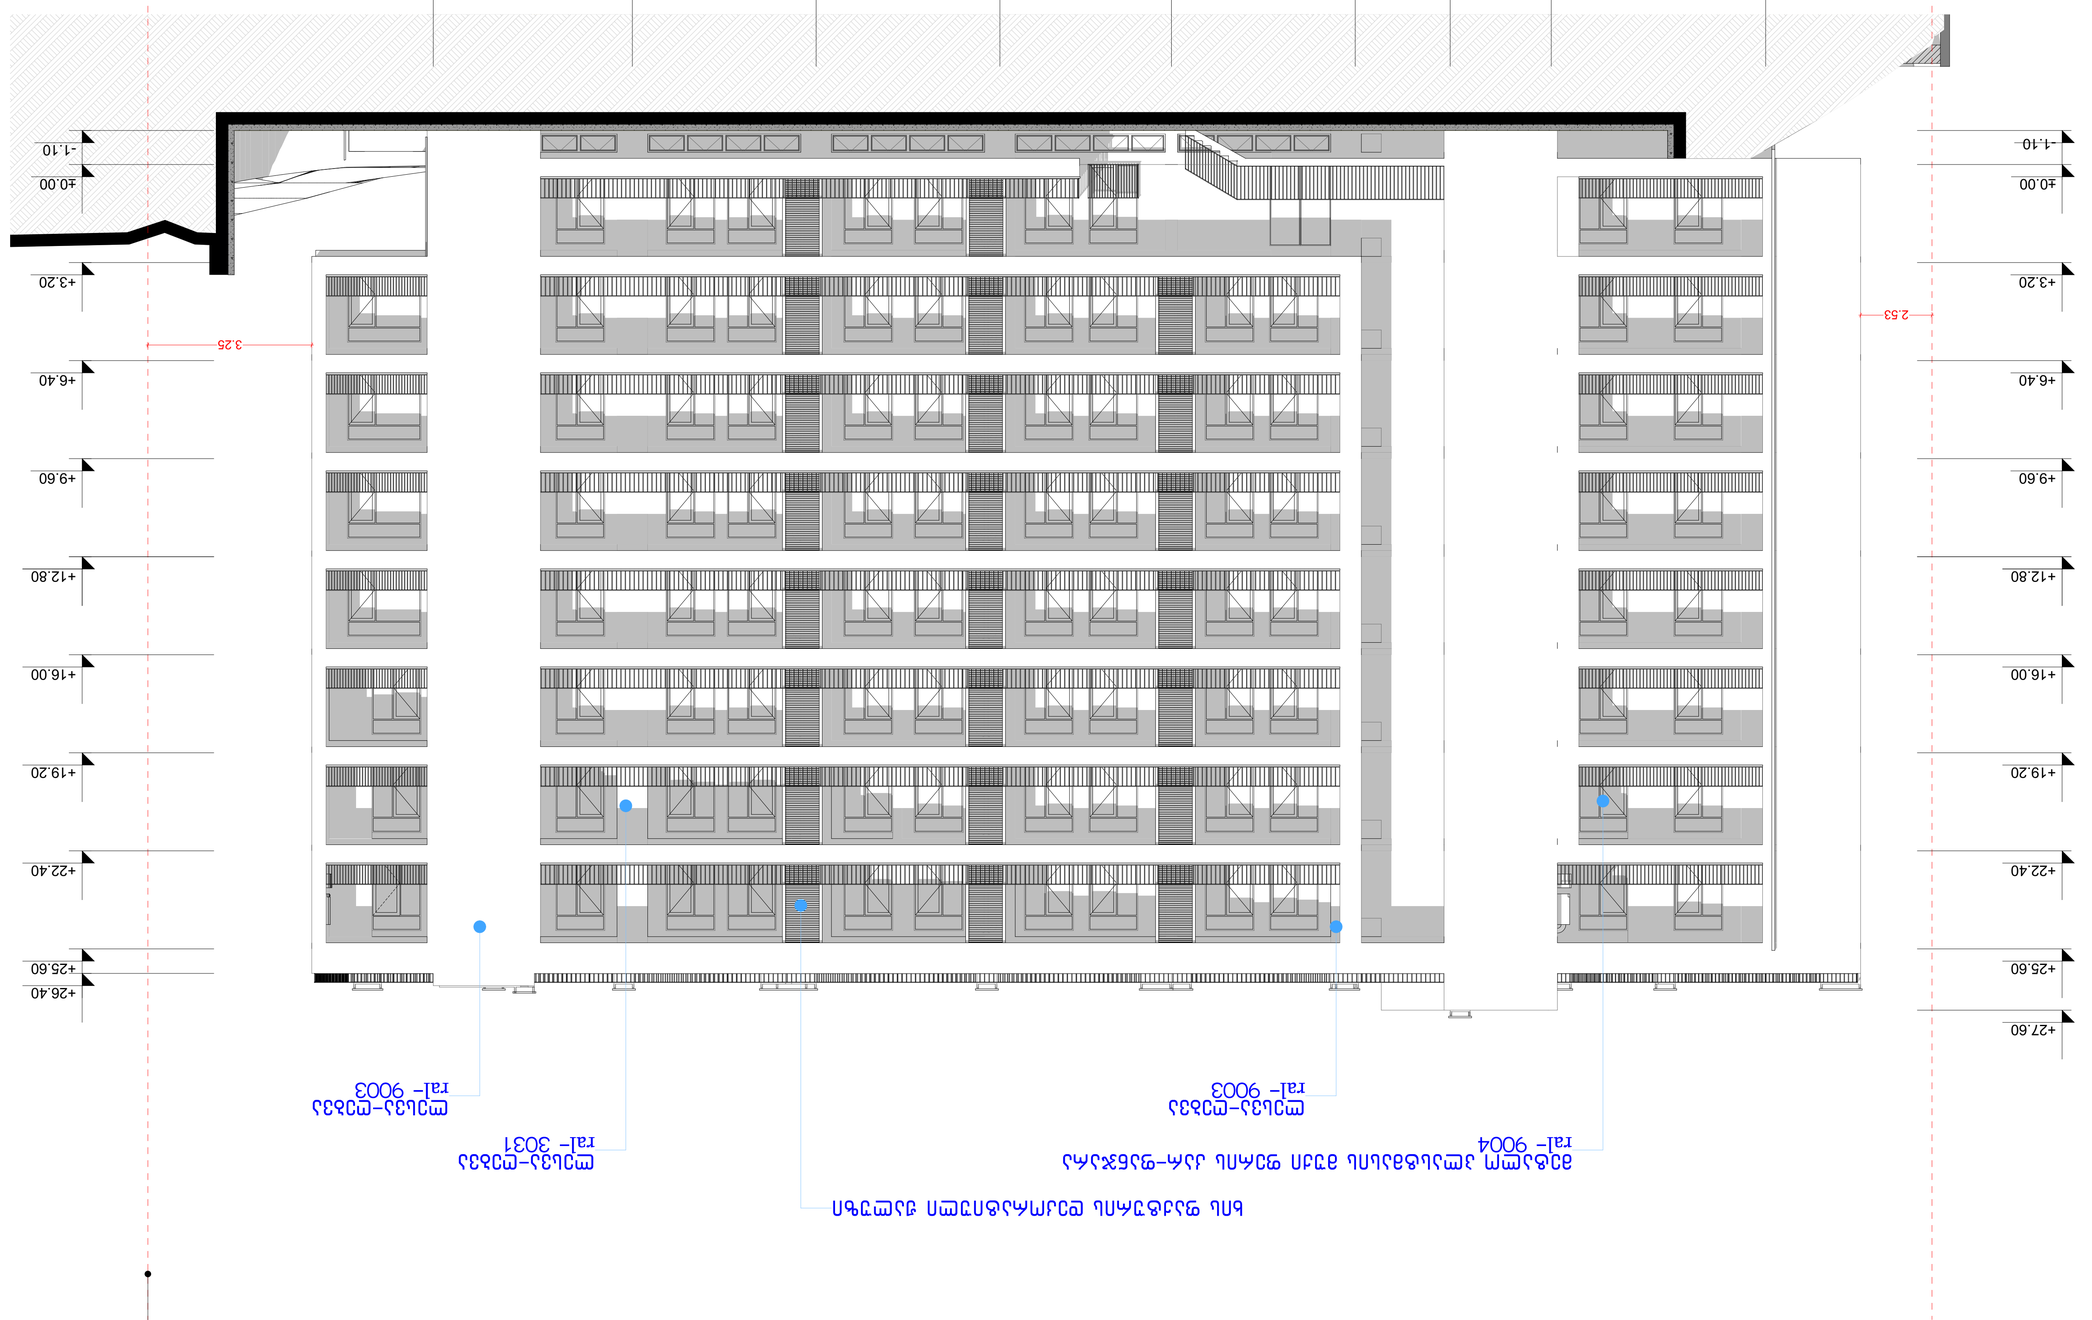

ობიექტის დასახელება:	ბინათმშენებლობა ღია ცის ქვეშ პარკინგით და ბინათმშენებლობა ღია ცის ქვეშ პარკინგით
ნაგებობის დასახელება:	ბინათმშენებლობა ღია ცის ქვეშ პარკინგით
ობიექტის მისამართი:	ქ. თბილისი, ისანი-სამგორის რაიონი, ვაჟა-ფშაველას გამზირი №37ა
ს/კ: 01.14.06.007.020	
ფასადების ფერადოვანი გადაწყვეტა	A 1
ელექტრომომარაგების, ავტომატიკის და სუსტი დენების სისტემების პროექტის ნაწილი	
ხელმძღვანელი:	ა. ლომიძე
ხელშეკრულების №:	
ტექნიკური ზედამხედველი:	
ავტორები:	ა. ლომიძე

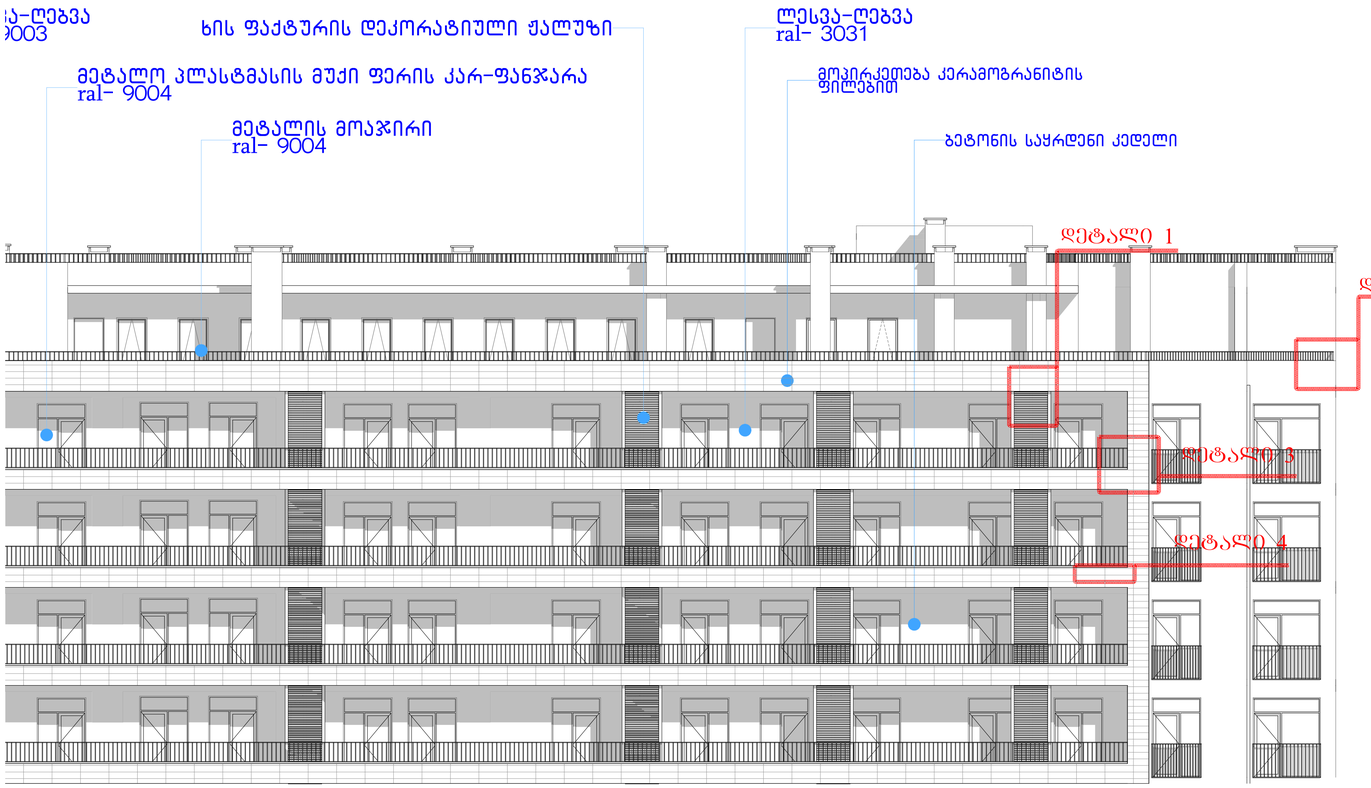

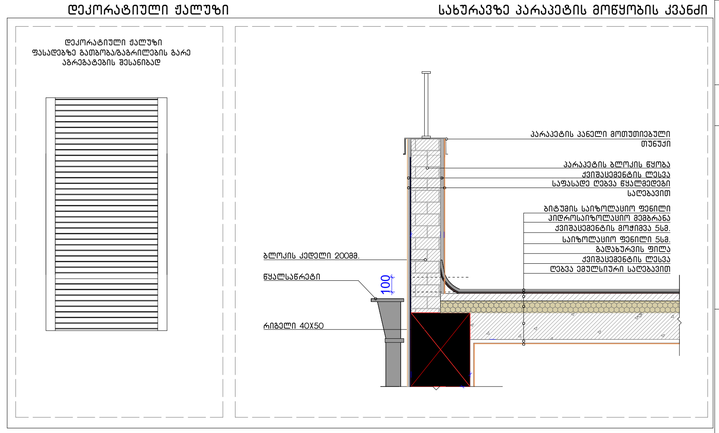

დეტალი 4

სართულშუა გადახურვის ფენილის მოწყობის კვანძი

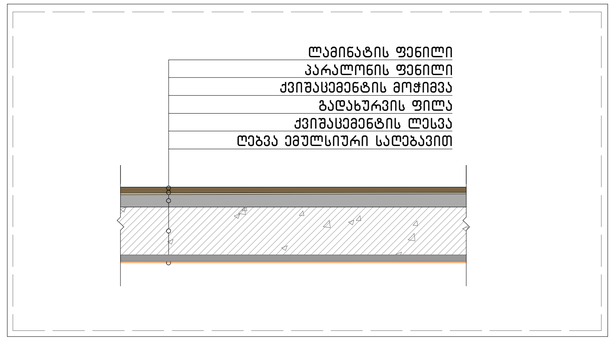

სახურავის ფენილის მოწყობის კვანძი

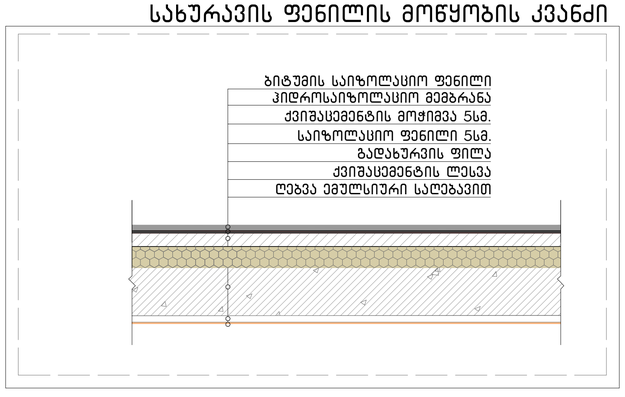

დეტალი 3

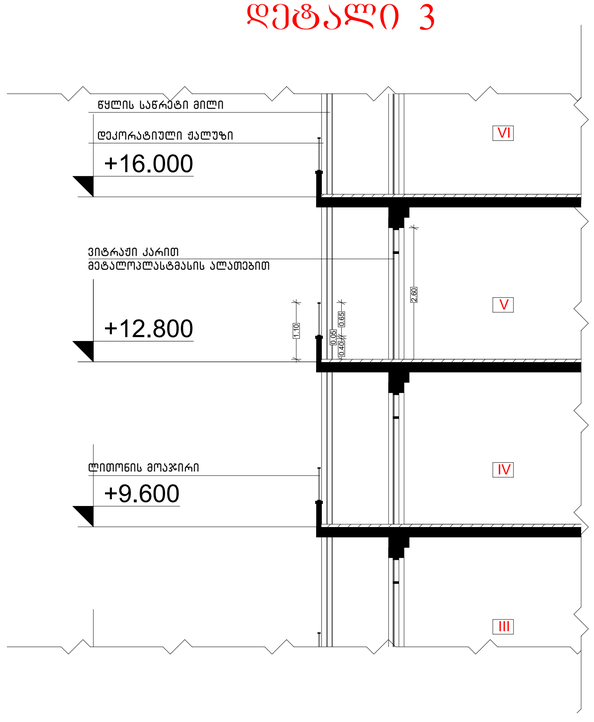

მრავალბინიანი საცხოვრებელი სახლი

ფორმატი	ფაილის სახელი
A 1	ფასადის დეტალები

პირობითი აღნიშვნები:

n – ექსპლიკაციის ნუმერაცია
– არქიტექტურული ნიშნული
– კედლები
– კოლონები
– ღერძის ხაზი

ტექნიკური მაჩვენებლები

დამკვეთი: ი.ბ.ა "კაზა-ბაბები"

მისამართი:

მისამართი: ქ.თბილისი, გზატკეცილი წყნეთი, №37ა

ს/კ: 01.14.06.007.020

დაკვეთა: მრავალბინიანი საცხოვრებელი სახლი

შემსრულებელი

შ.პ.ს. "გრინი სტუდიო"

ქ. თბილისი ერისთავის №3

თანამდებობა	გვარი	ხელმოწერა	თარიღი
დირექტორი	გ. გობრიჭიანი		
მთ.არქიტექ.	გ. გობრიჭიანი		
თანაავტორი	მ.სომხიშვილი		
დაამშვაბა	მ.სომხიშვილი		
შეამოწმა	გ. გობრიჭიანი		

დაკვეთა:	
თარიღი:	25/03/2023
მასშტაბი:	1:200
სტადია	შუალედური
მ.პ	შუალედ. რაოდ.

კარ-ფანჯრის სპეციფიკაცია

ფანჯრის სახეობა N	ფ-1
ერთეულის ფართი	3.00 მ²
საერთო ფართი	12.00 მ²
საერთო რაოდენობა	4 ცალი
მასალა	მუქი ფერის მეტალოპლასტმასი

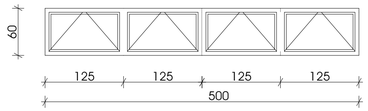

ფანჯრის სახეობა N	ფ-2
ერთეულის ფართი	2.34 მ²
საერთო ფართი	14.40 მ²
საერთო რაოდენობა	6 ცალი
მასალა	მუქი ფერის მეტალოპლასტმასი

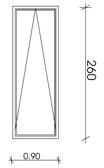

ფანჯრის სახეობა N	ფ-4
ერთეულის ფართი	2.10 მ²
საერთო ფართი	25.20 მ²
საერთო რაოდენობა	12 ცალი
მასალა	მუქი ფერის მეტალოპლასტმასი

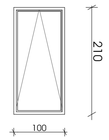

ფანჯრის სახეობა N	ფ-1'
ერთეულის ფართი	1.50 მ²
საერთო ფართი	1.50 მ²
საერთო რაოდენობა	1 ცალი
მასალა	მუქი ფერის მეტალოპლასტმასი

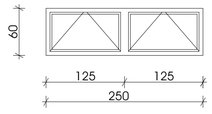

ფანჯრის სახეობა N	ფ-3
ერთეულის ფართი	4.20 მ²
საერთო ფართი	8.40 მ²
საერთო რაოდენობა	2 ცალი
მასალა	მუქი ფერის მეტალოპლასტმასი

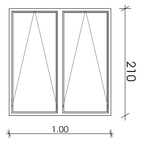

კარის ს სახეობა N	ა-1
ერთეულის ფართი	4.16 მ²
საერთო ფართი	361.92მ²
საერთო რაოდენობა	87 ცალი
მასალა	მუქი ფერის მეტალოპლასტმასი

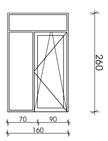

კარის ს სახეობა N	ა-3
ერთეულის ფართი	4.40 მ²
საერთო ფართი	4.40 მ²
საერთო რაოდენობა	1 ცალი
მასალა	ლიტონის კარი

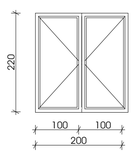

კარის ს სახეობა N	ა-5
ერთეულის ფართი	6.24 მ²
საერთო ფართი	24.96მ²
საერთო რაოდენობა	4 ცალი
მასალა	მუქი ფერის მეტალოპლასტმასი

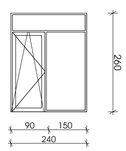

კარის ს სახეობა N	ა-7
ერთეულის ფართი	5.72 მ²
საერთო ფართი	11.44მ²
საერთო რაოდენობა	2 ცალი
მასალა	მუქი ფერის მეტალოპლასტმასი

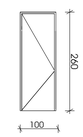

კარის ს სახეობა N	ა-2
ერთეულის ფართი	4.16 მ²
საერთო ფართი	440.96მ²
საერთო რაოდენობა	106 ცალი
მასალა	მუქი ფერის მეტალოპლასტმასი

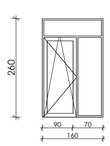

კარის ს სახეობა N	ა-4
ერთეულის ფართი	2.34 მ²
საერთო ფართი	18.72მ²
საერთო რაოდენობა	8 ცალი
მასალა	მუქი ფერის მეტალოპლასტმასი

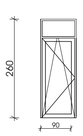

კარის ს სახეობა N	ა-6
ერთეულის ფართი	5.72 მ²
საერთო ფართი	40.04მ²
საერთო რაოდენობა	7 ცალი
მასალა	მუქი ფერის მეტალოპლასტმასი

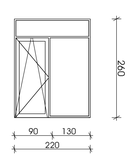

მრავალბინიანი საცხოვრებელი სახლი

ფორმატი	ფაილის სახელი
A 1	კარ-ფანჯრის სპეციფიკაცია

პირობითი აღნიშვნები:

n – ელექტრიფიკაციის ნომერაცია

– არქიტექტურული ნიშნული

– კედლები

– კოლონები

– ღერძის ხაზი

ტექნიკური მაჩვენებლები

დამკვეთი: ი.ბ.ა "კახა-ბაბები"

მისამართი:

მისამართი: ქ.თბილისი, გზატკეცილი წყნეთი, №37ა

ს/კ: 01.14.06.007.020

დაკვეთა: მრავალბინიანი საცხოვრებელი სახლი

შემსრულებელი

შ.პ.ს. "ბონი სტუდიო"

ქ. თბილისი ერისთავის №3

თანამდებობა	გვარი	ხელმოწერა	თარიღი
დირექტორი	გ. ბოგრიჭიანი		
მთ.არქიტექ.	გ. ბოგრიჭიანი		
თანაავტორი	მ.სომხიშვილი		
დაამშვაბა	მ.სომხიშვილი		
შეამოწმა	გ. ბოგრიჭიანი		

დაკვეთა:	
თარიღი:	25/03/2023
მასშტაბი:	1:200
სტადია	შუალედური
მ.პ	

შუალედური რაოდ.