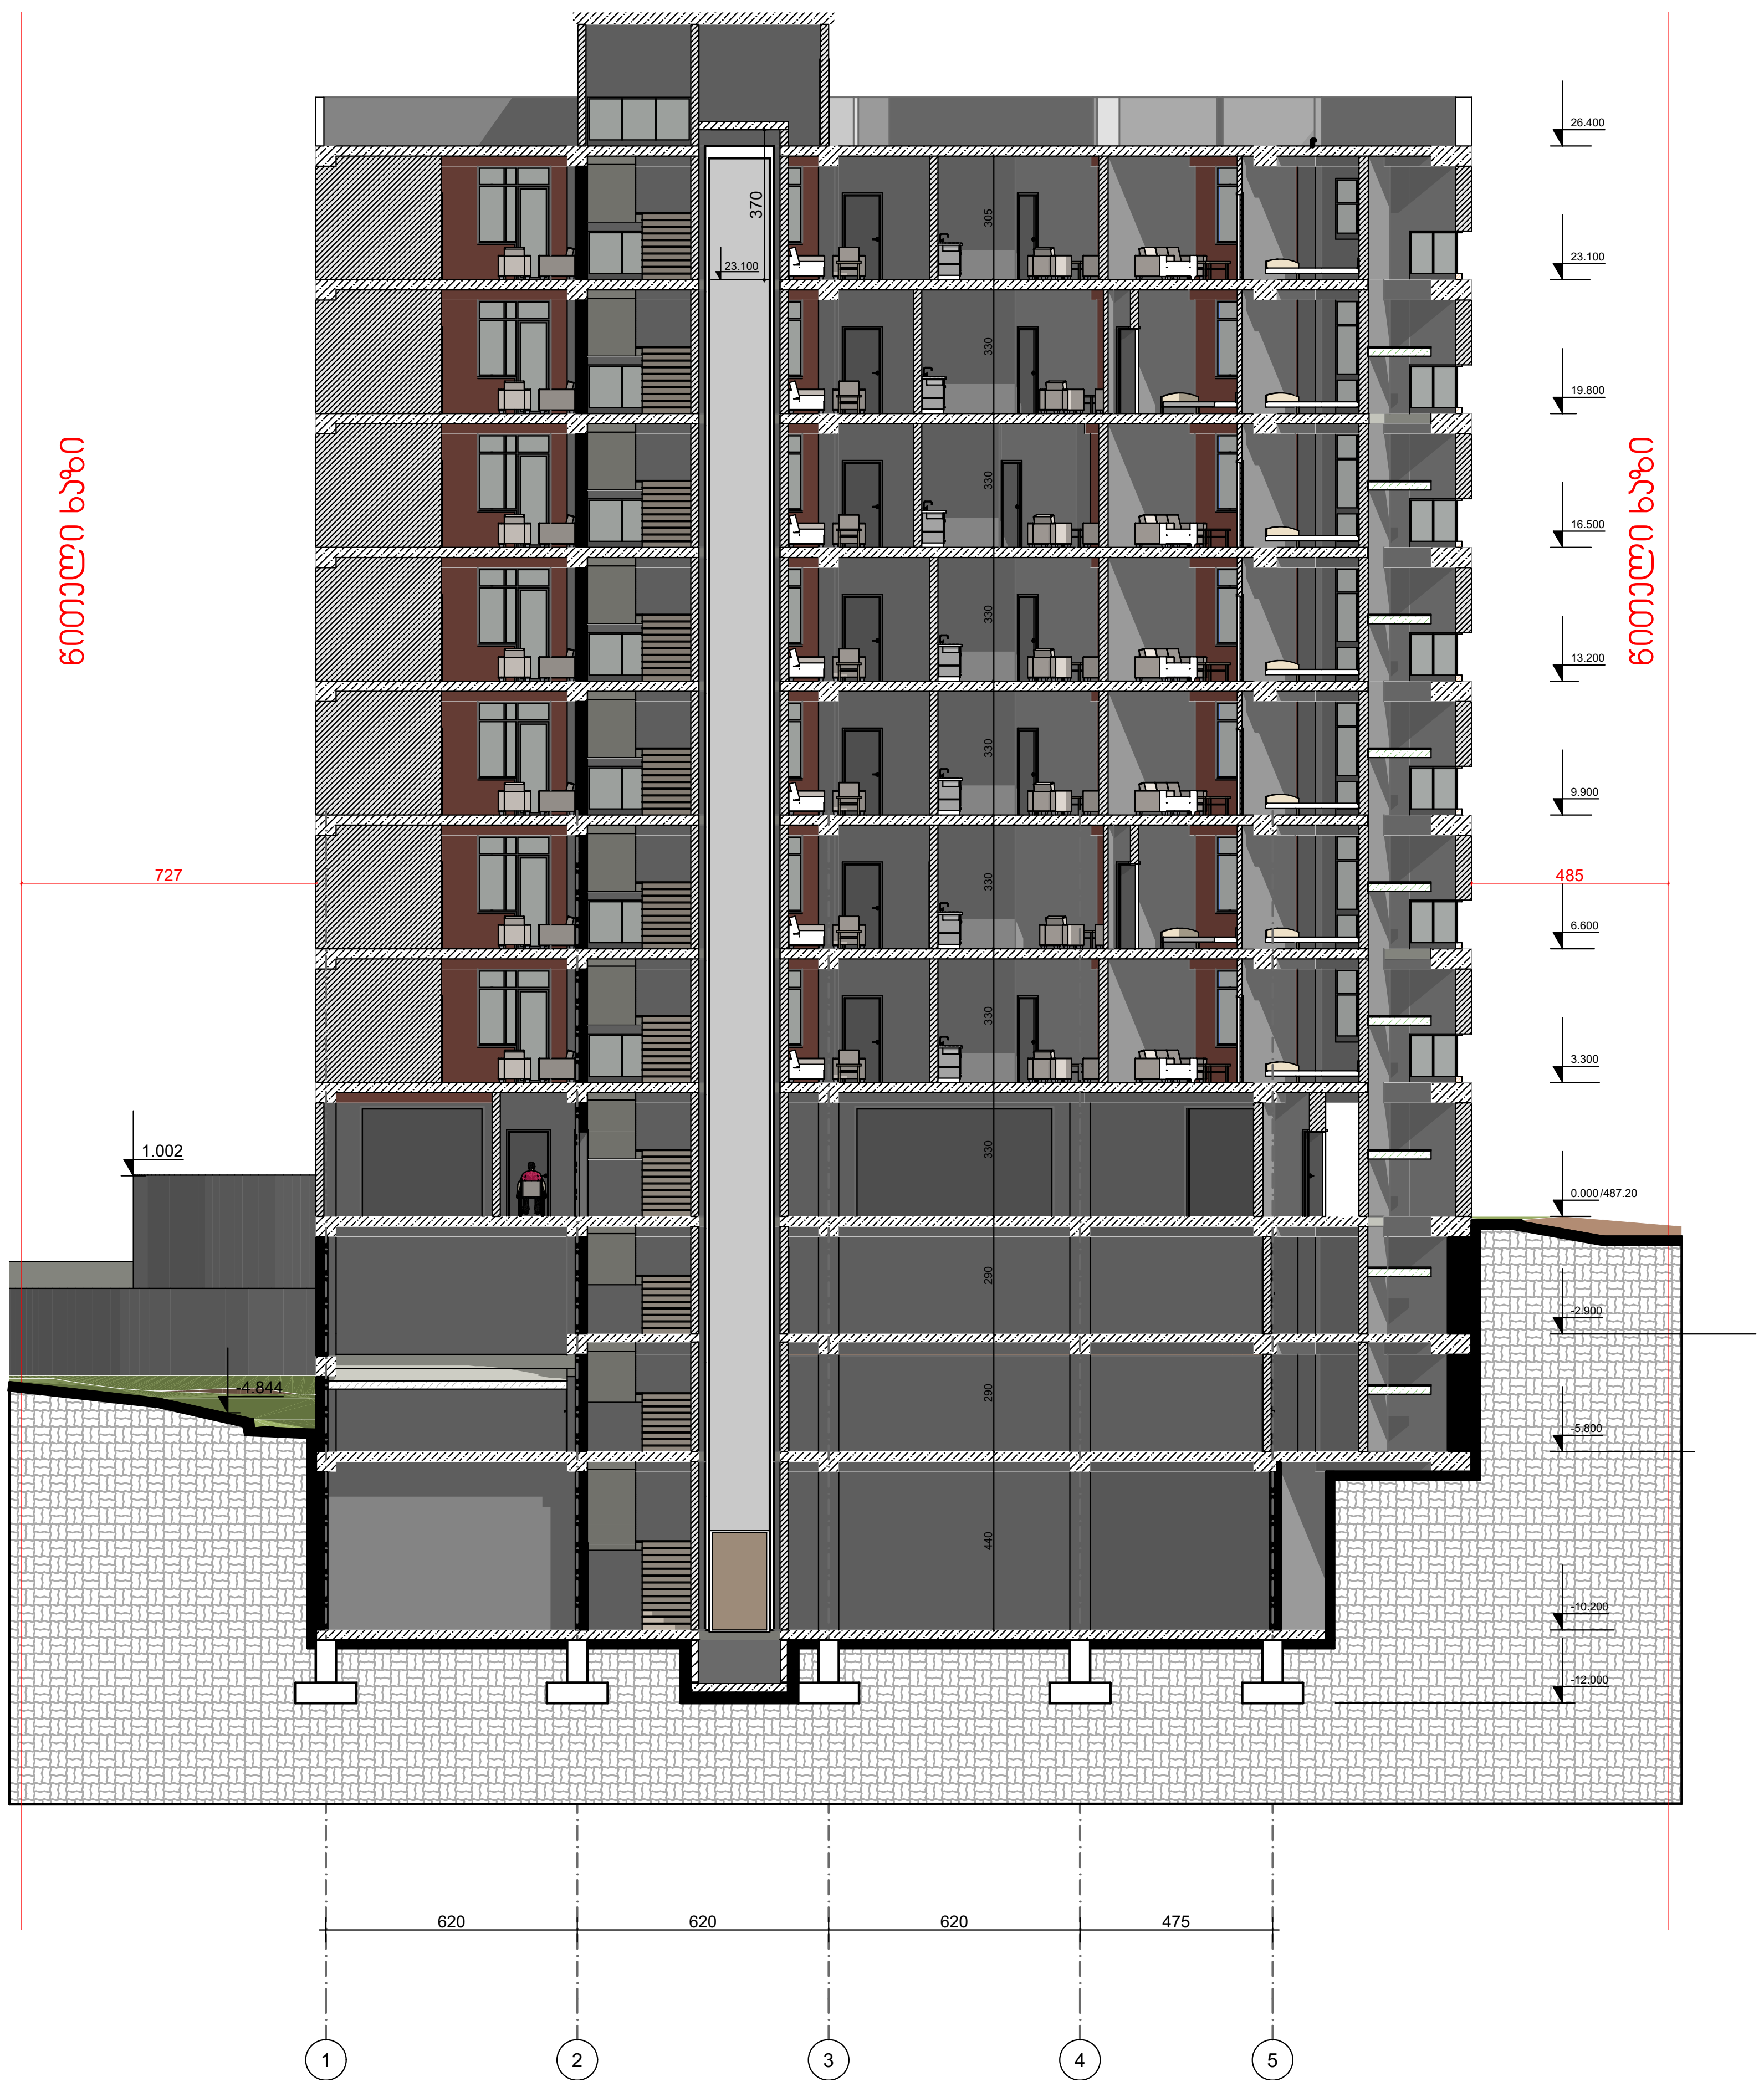

ფორმატი PAPER SIZE		პროექტის № PROJECT #
A-3		GRC/CCBG-N001

პირობითი აღნიშვნები — LEGEND

278 — მანძილი საკადასტრო საზრვრამდე

შენიშვნები

1. ნახაზზე ზომები მოცემულია მილიმეტრებში;
2. ნახაზზე ყველა ცვლილება მშენებლობისას შეთანხმებული უნდა იყოს პროექტის ავტორთან;
3. ფურცლის კორექტირებით ავტომატურად უქმდება წინა ვარიანტი;

დამკვეთი CLIENT	შპს „ლ.დ. დეველოპმენტი“
პროექტი PROJECT	მრავალბინიანი საცხოვრებელი სახლის პროექტი
მისამართი ADDRESS	უნივერსიტეტის ქუჩა 01.14.03.042.417

	NAME	
დირექტორი	გ. ჯუმბურიძე	
მთ. არქიტექტორი	გ. ჯუმბურიძე	
ავტორი	გ. ჯუმბურიძე	
მთ. კონსტრუქტორი		
დამუშავება	ი. ჩლაჩიძე	

GRC Ltd
Digomi IV/18/48
Tbilisi, Georgia
T: 252 08 10
E mail: grc_studio@yahoo.com

არქიტექტურული ნაწილი
ARCHITECTURE

მასშტაბი SCALE	NTS	თარიღი DATE OF ISSUE	15.Dec.2020

ნახაზი DRWG.: ჭრილი 1-5

პროექტი — REVISIONS

#	კორექტ. REV.	თარიღი DATE
1		
2		
3		
4		
5		
6		

სტადია STAGE	ინდექსი INDEX	ფურც. PAGES
მუშა პროექტი		

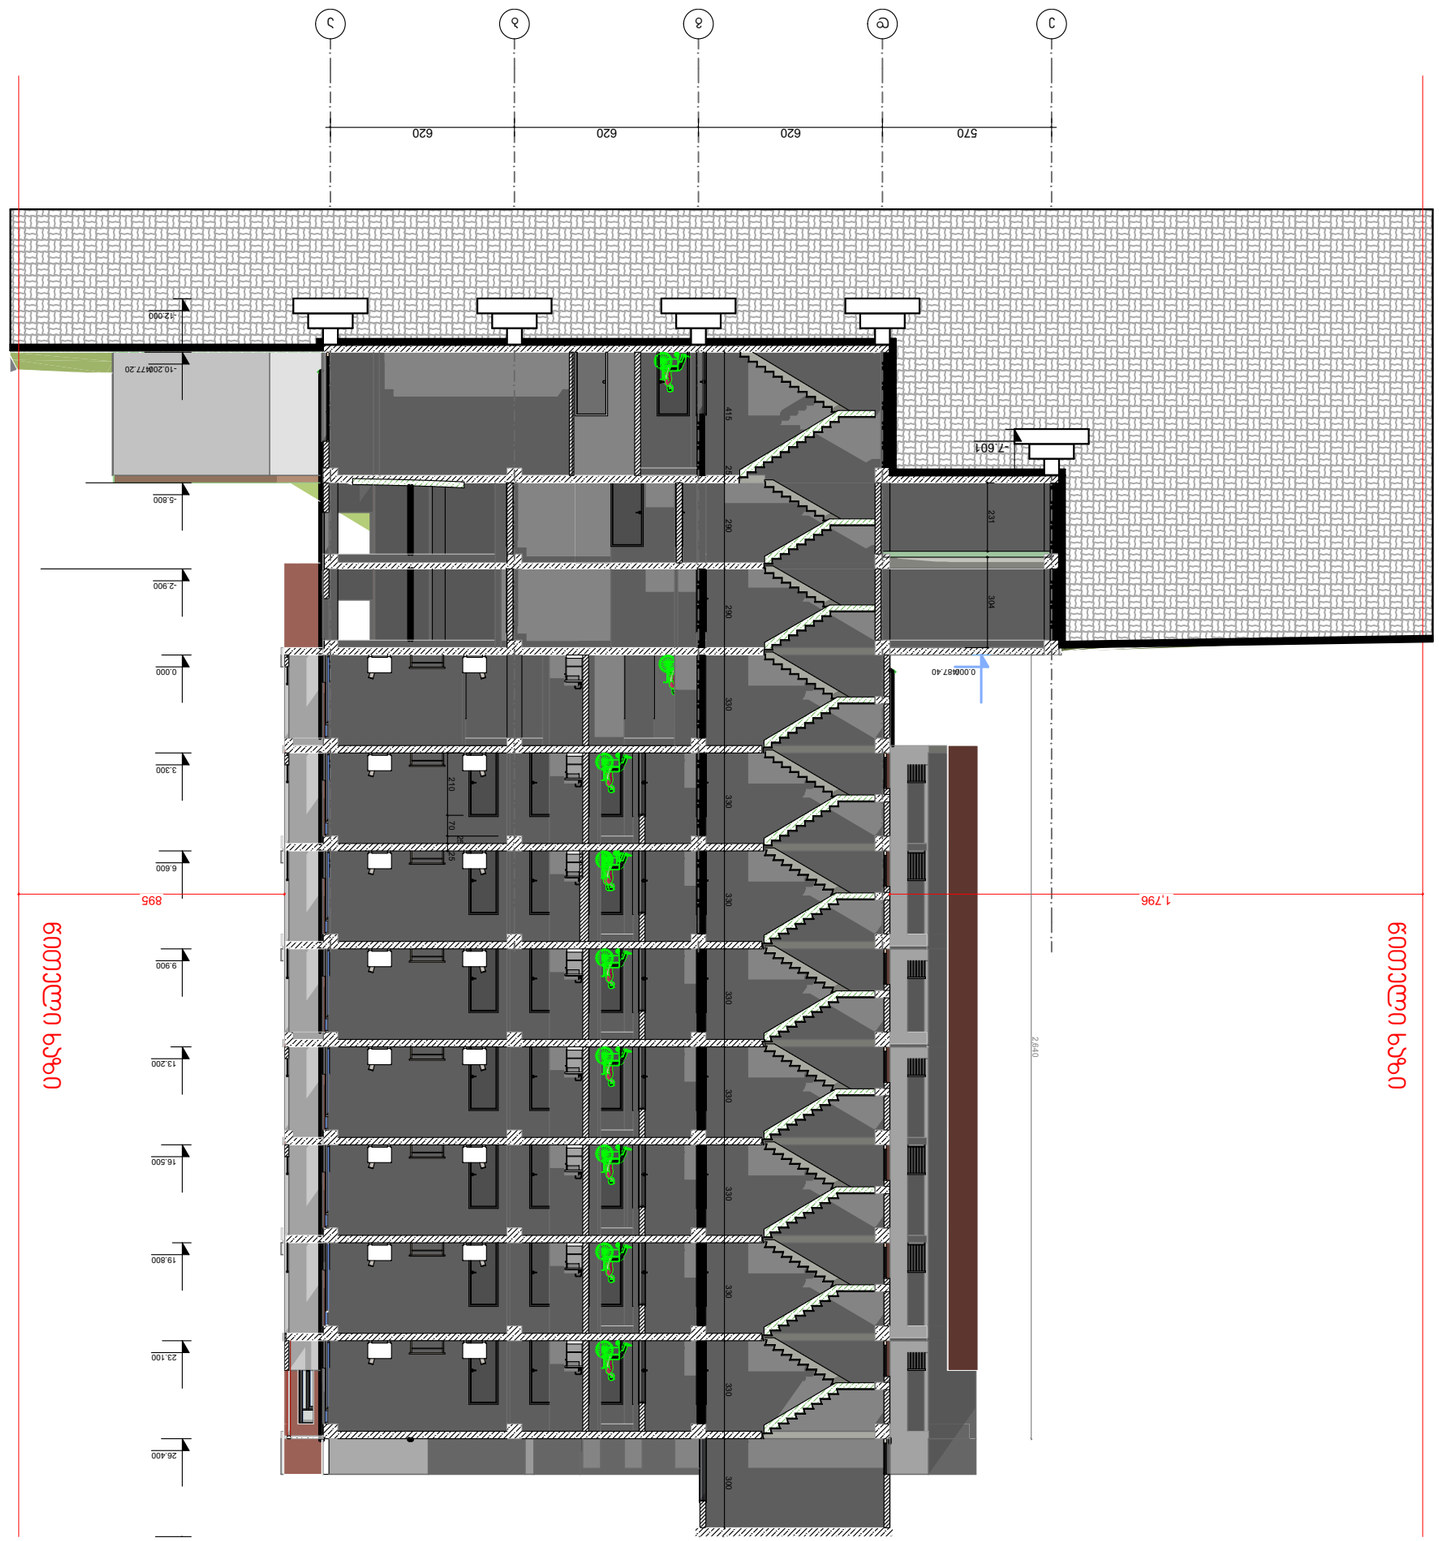
1
2
3
4
5
570
620
620
620
620
-12.000
-10.200
-7.601
-5.800
-2.900
0.000
3.300
6.600
9.900
13.200
16.500
19.800
23.100
26.400
0.000
87.40
1,796
895
2,240
231
304
290
290
330
330
330
330
330
330
330
300
210
70
25
35
415
420
300
300
300

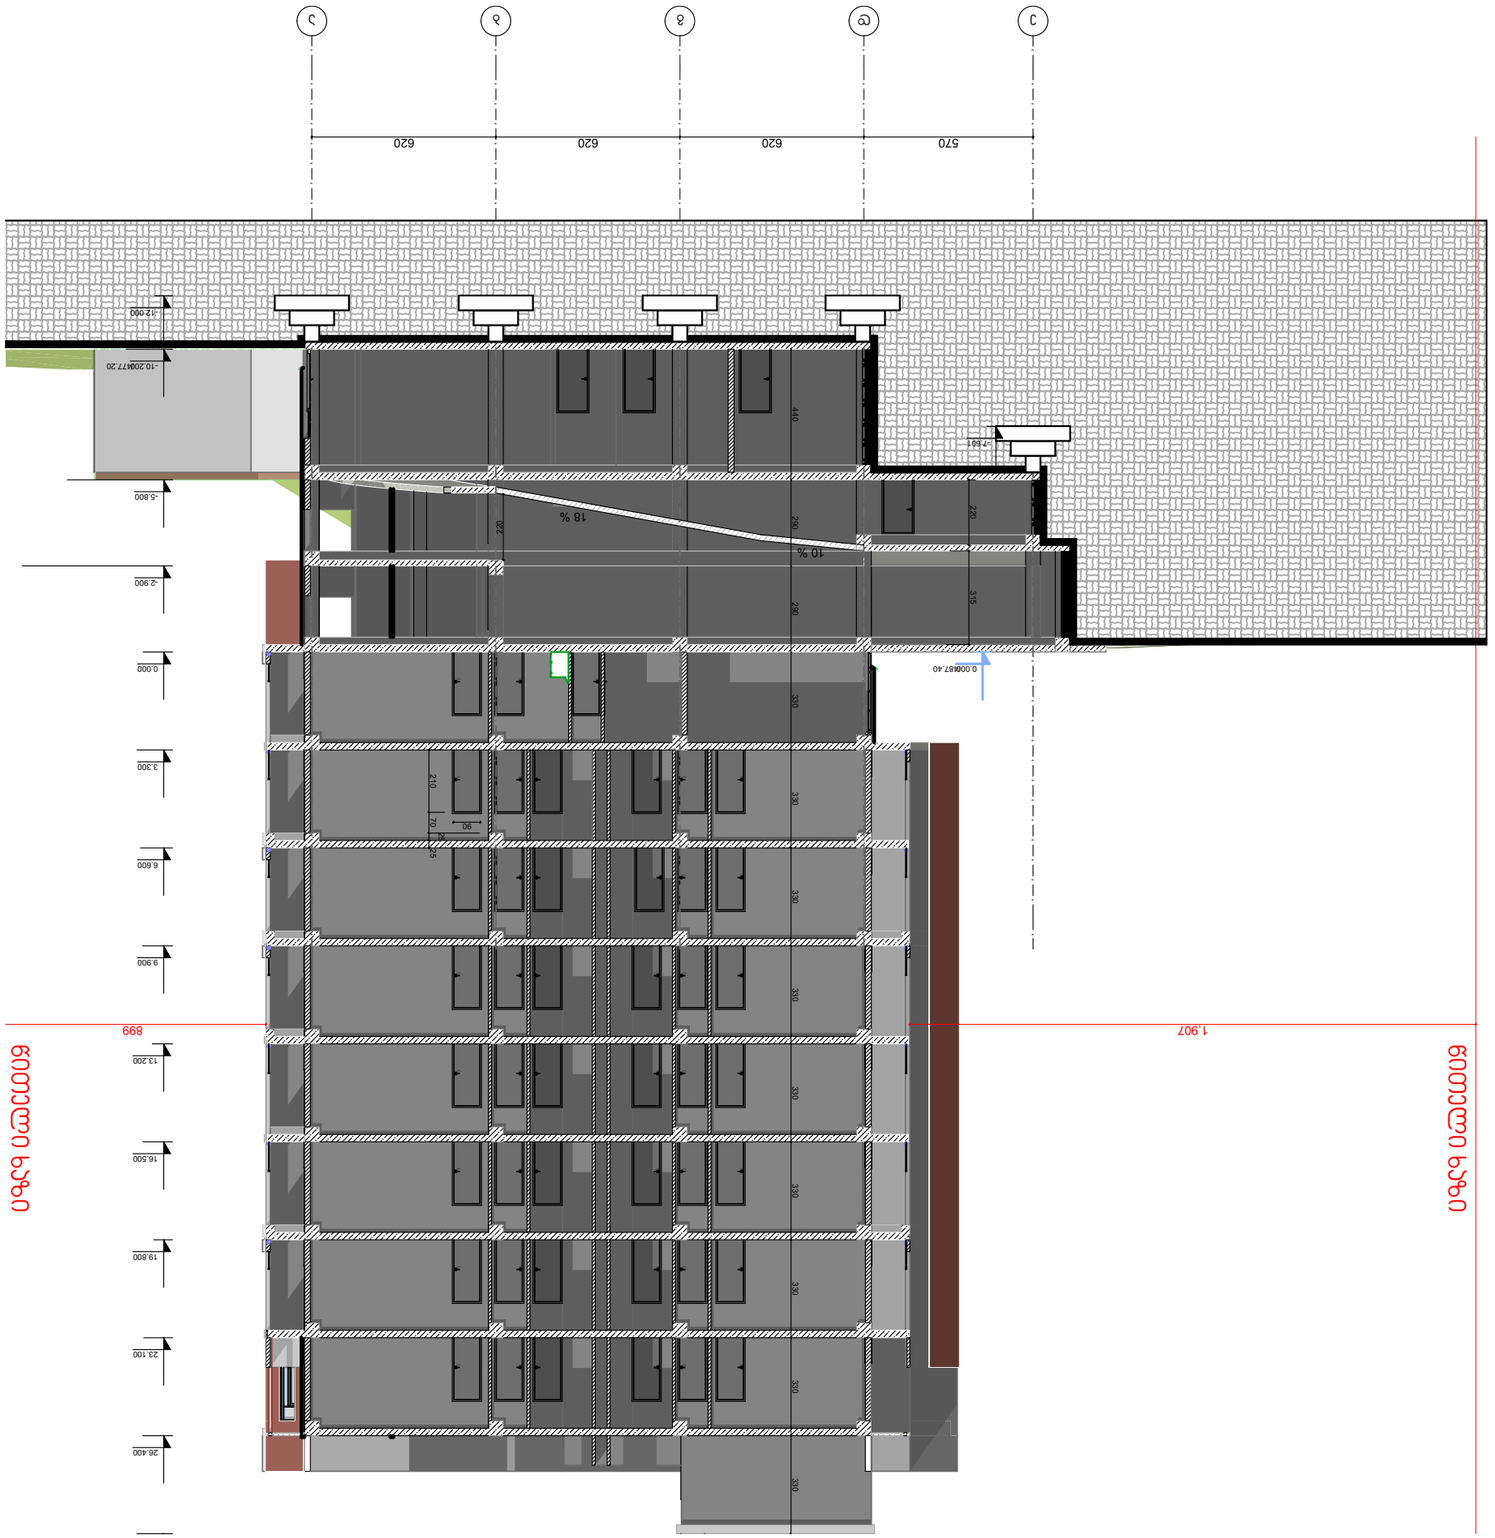

ტექნიკური ნაწილი	
ფასადის ფრაგმენტი	
ფასადის ფრაგმენტი	
ფასადის ფრაგმენტ