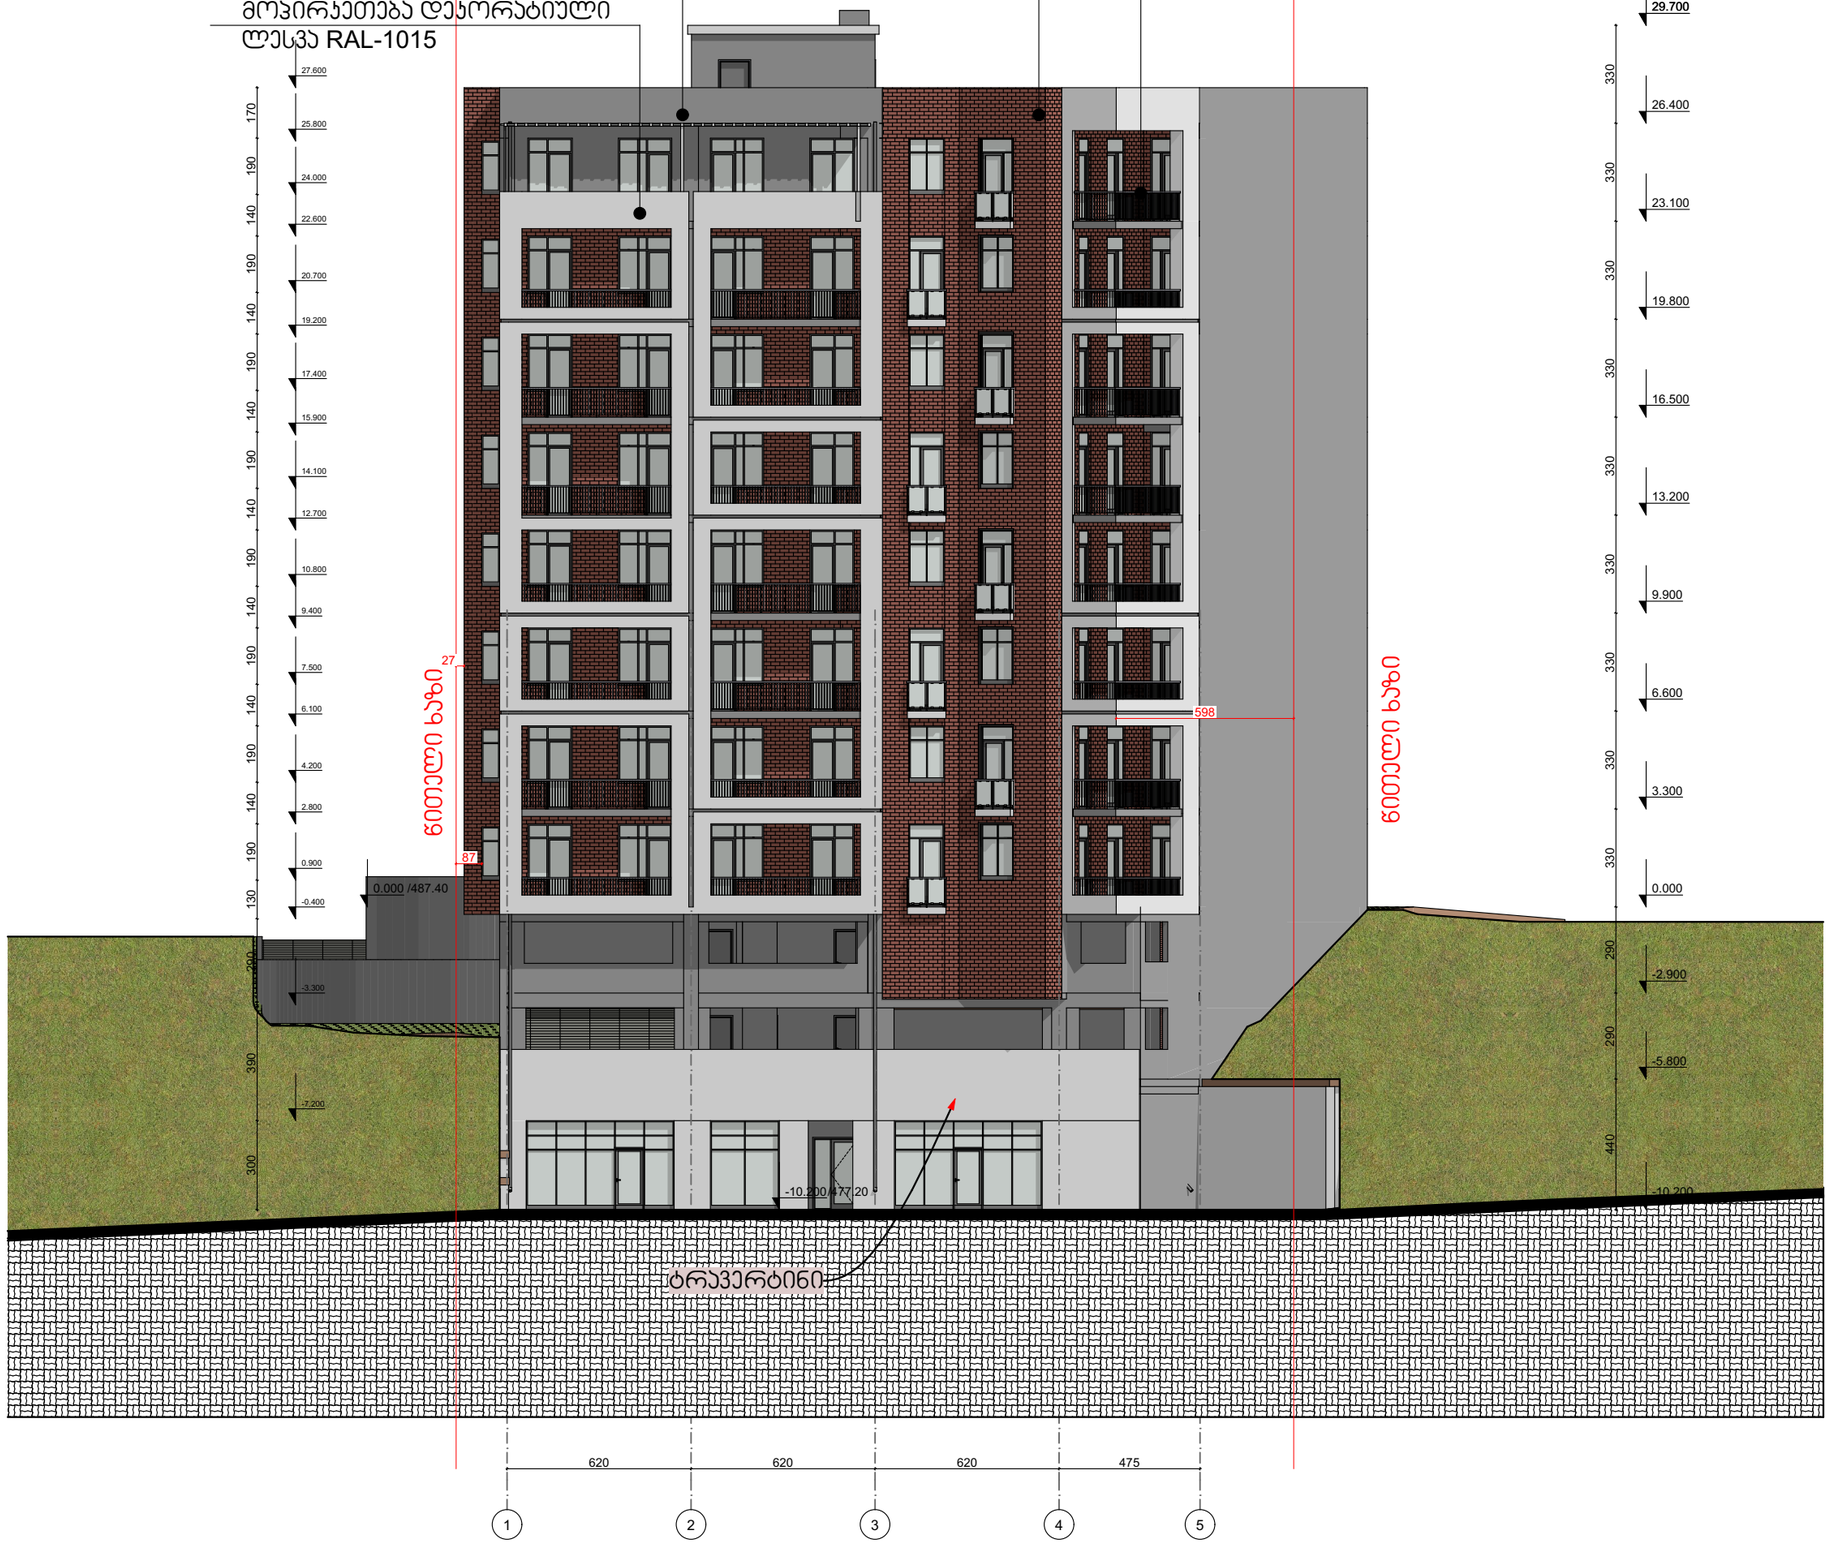

ფორმატი PAPER SIZE		პროექტის № PROJECT #
A-3		GRC/CCBG-N001

პირობითი აღნიშვნები LEGEND

278

მანძილი საკადასტრო საზღვრამდე

შენიშვნები

1. ნახაზზე ზომები მოცემულია მილიმეტრებში;
2. ნახაზზე ჭრილს ცვლილება მშენებლობისას მეთანხმებული უნდა იყოს პროექტის ავტორებთან;
3. ფერადლის პორეკტირებით ავტომატურად ქმნდება ნინა პარიანტი;

დამკვეთი CLIENT: შპს „ლ.დ. დეველოპმენტი“

პროექტი PROJECT: მრავალბინიანი საცხოვრებელი სახლის პროექტი

მისამართი ADDRESS: უნივერსიტეტის ქუჩა 01.14.03.042.417

	NAME	
დირექტორი	გ. ჯეგბარიძე	
მთ. არქიტექტორი	გ. ჯეგბარიძე	
ავტორი	გ. ჯეგბარიძე	
მთ. კონსტრუქტორი		
დამკვეთი	ი. ჭლაჩიძე	

GRC Ltd
Digomi IV/18/48
Tbilisi, Georgia
T: 252 08 10
E mail: grc_studio@yahoo.com

არქიტექტურული ნაწილი ARCHITECTURE

მასშტაბი SCALE	NTS	თარიღი DATE OF ISSUE	15.Dec.2020

ნახაზი DRWG.: ფასადი 1-5

პროექტი REVISIONS			
#	პროექტი REV.	თარიღი DATE	
1			
2			
3			
4			
5			
6			

სტადია STAGE	ინდექსი INDEX	ფურც. PAGES
მუშა პროექტი		

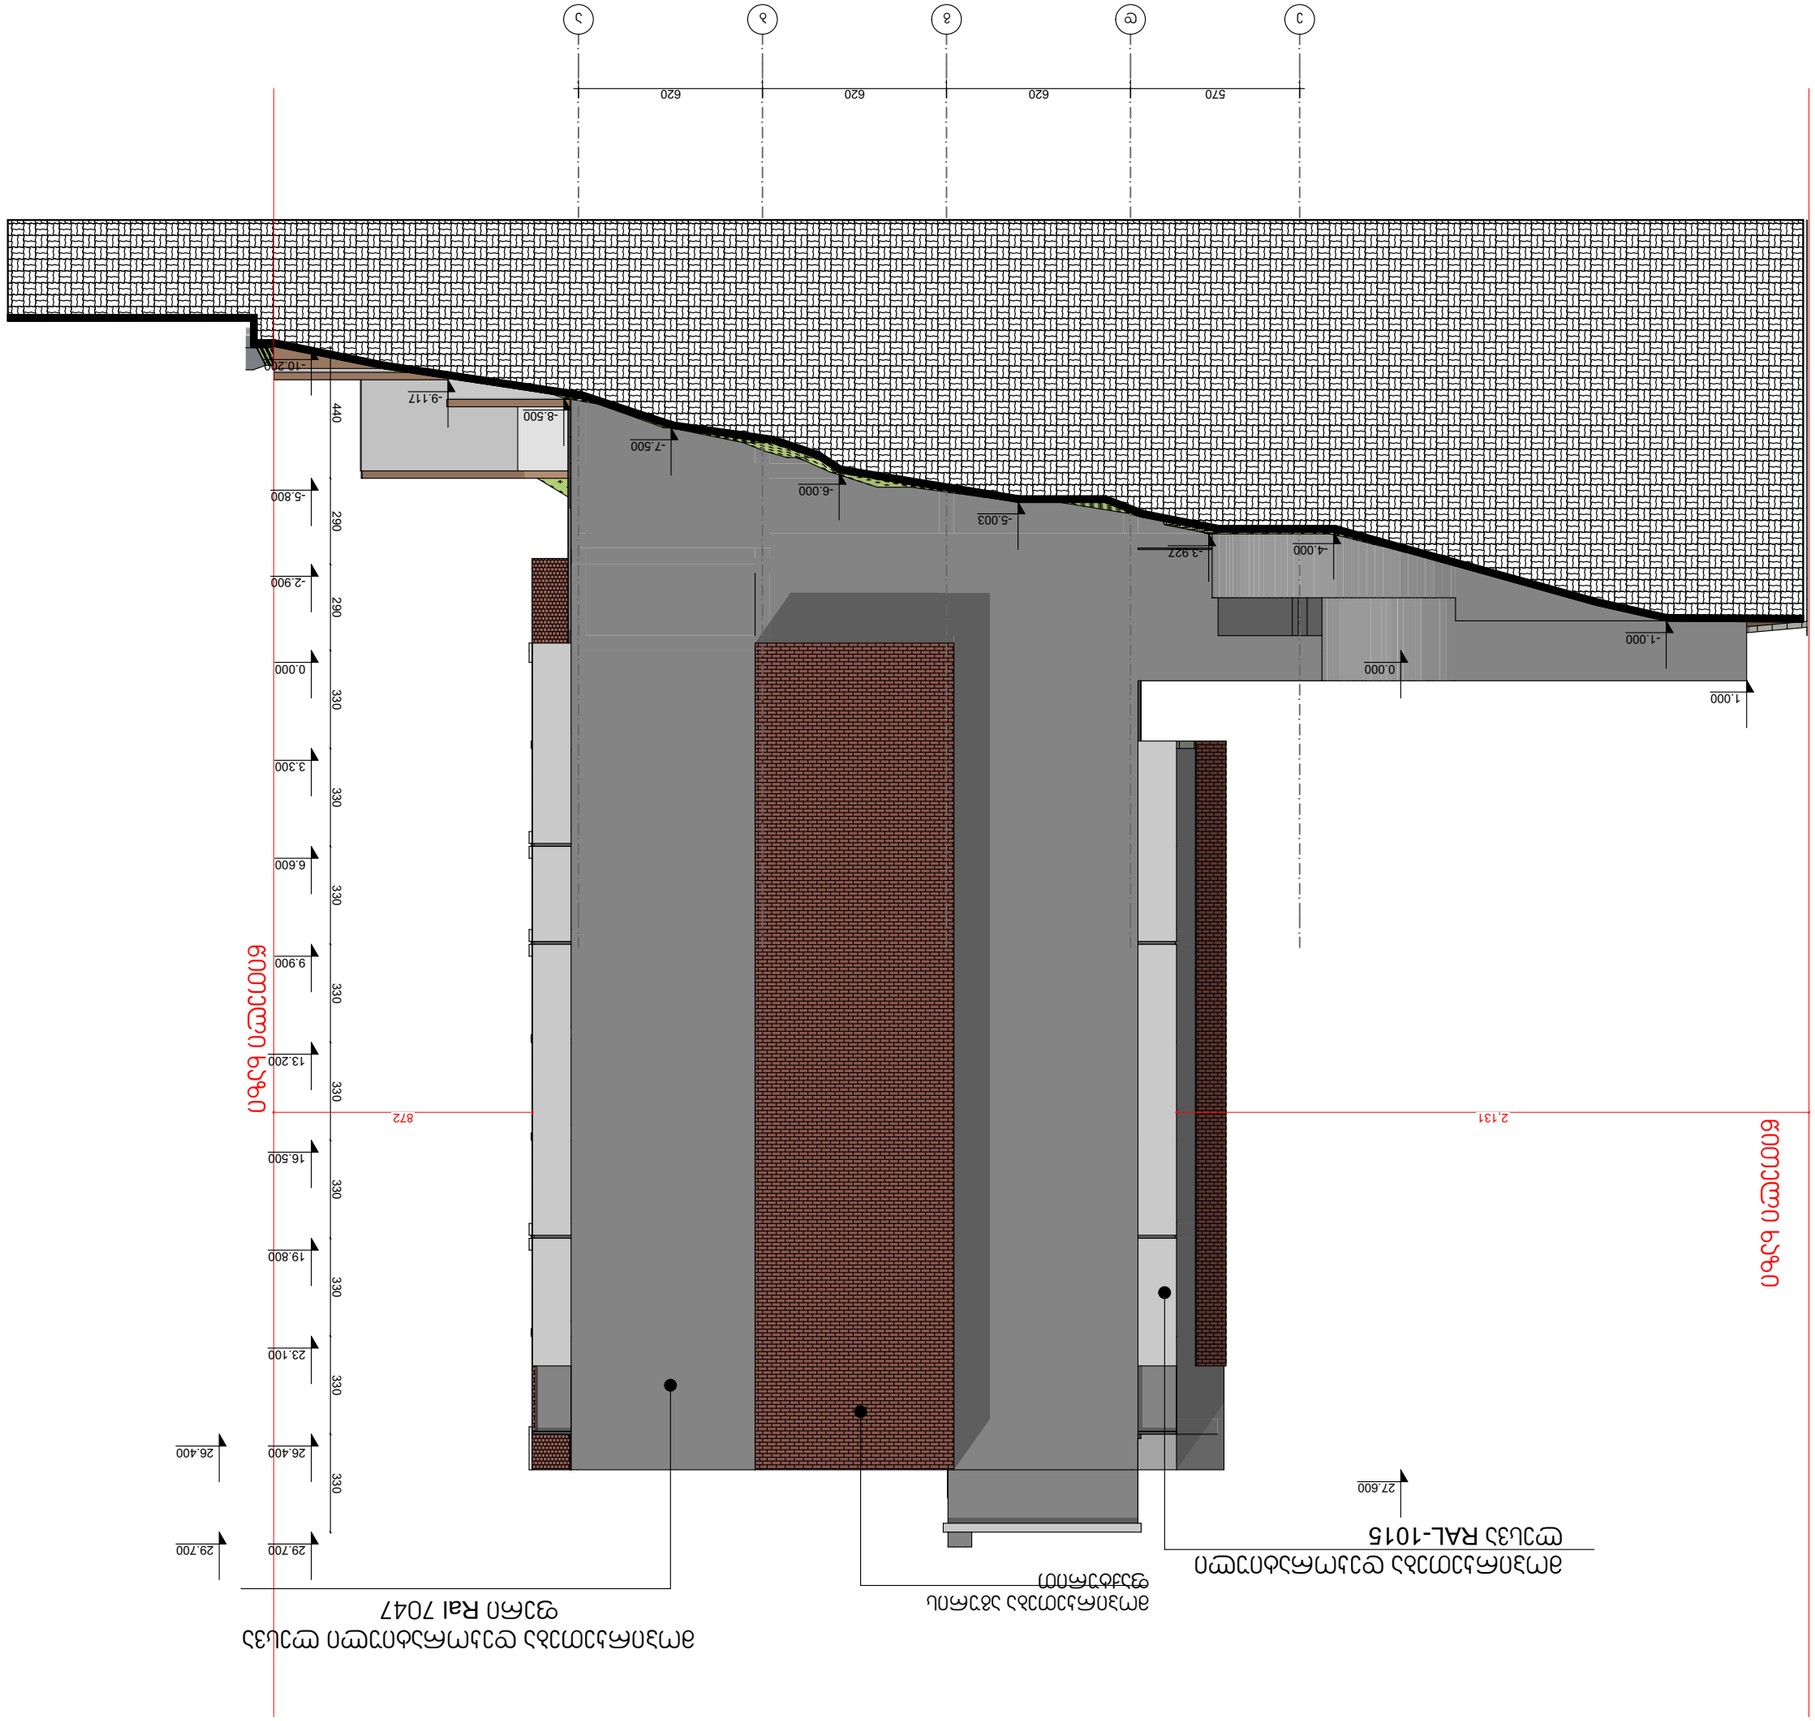
1
2
3
4
5
570
620
620
620
620
1.000
0.000
-1.000
-3.927
-4.000
-5.003
-6.000
-7.500
-8.500
-9.117
-10.200
440
290
290
330
330
330

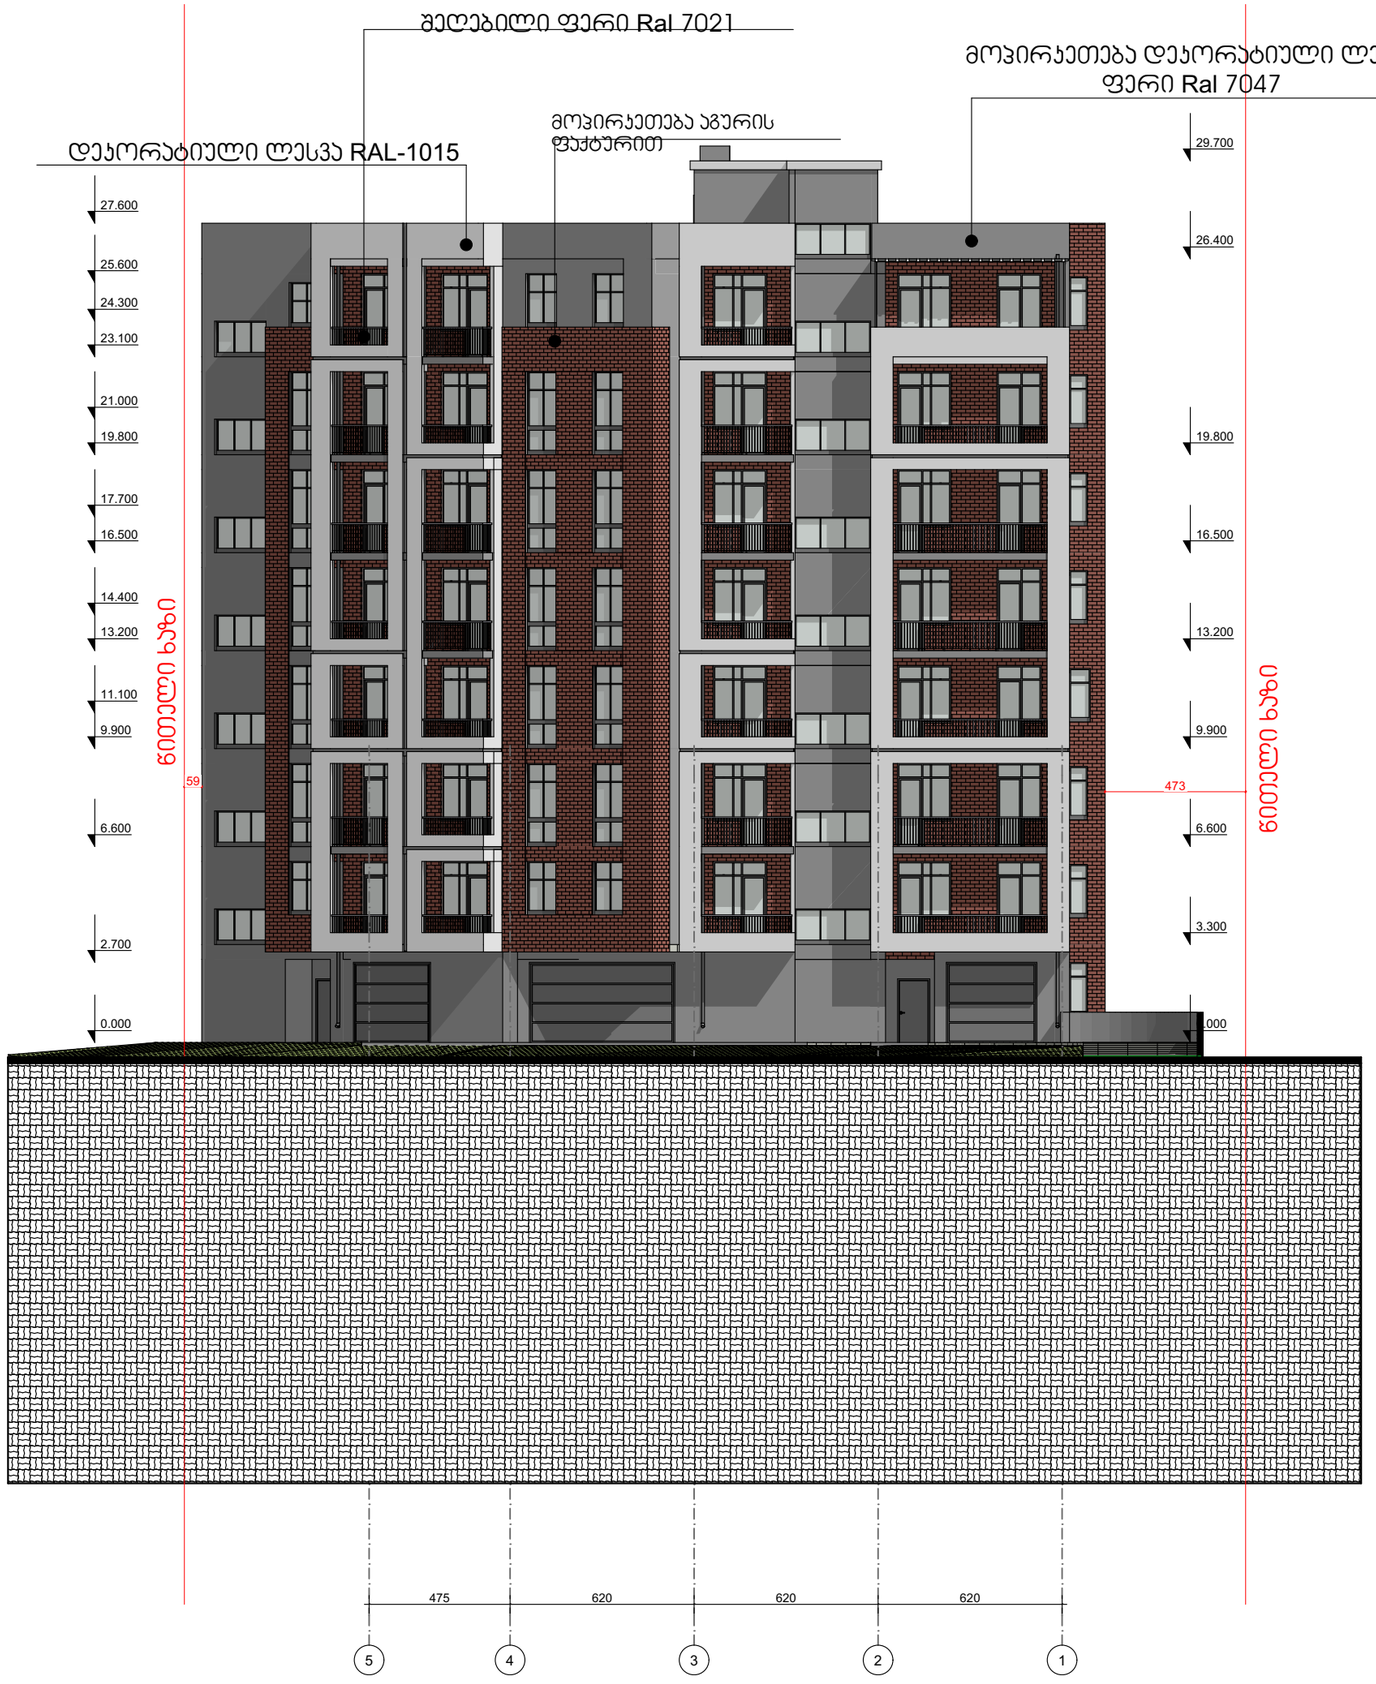

ფორმატი PAPER SIZE	A-3
პროექტის № PROJECT #	GRC/CCBG-N001

პირობითი აღნიშვნები LEGEND

278

მანძილი საკადასტრო საზღვრამდე

შენიშვნები

1. ნახაზზე ზომები მოცემულია მილიმეტრებში;
2. ნახაზზე ყველა ცვლილება მშენებლობისას შეთანხმებული უნდა იყოს პროექტის ავტორთან;
3. ფერადლის პორექტირებით ავტომატურად უქმდება ნინა ვარიანტი;

დამკვეთი CLIENT: შპს „ლ.დ. დეველოპმენტი“

პროექტი PROJECT: მრავალბინიანი საცხოვრებელი სახლის პროექტი

მისამართი ADDRESS: უნივერსიტეტის ქუჩა 01.14.03.042.417

	NAME	
დირექტორი	გ. ჯემბურიძე	
მთ. არქიტექტორი	გ. ჯემბურიძე	
ავტორი	გ. ჯემბურიძე	
მთ. კონსტრუქტორი		
დამგეგმე	ი. ჩლაჩიძე	

GRC Ltd
Digomi IV/18/48
Tbilisi, Georgia
T: 252 08 10
E mail: grc_studio@yahoo.com

არქიტექტურული ნაწილი ARCHITECTURE

მასშტაბი SCALE	NTS
თარიღი DATE OF ISSUE	15.Dec.2020
ნახაზი DRWG.	ფასადი 5-1

პროექტი	REVISIONS	
#	კორექტ. REV.	თარიღი DATE
1		
2		
3		
4		
5		
6		

სტადია STAGE	ინდექსი INDEX	ფურც. PAGES
მუშა პროექტი		

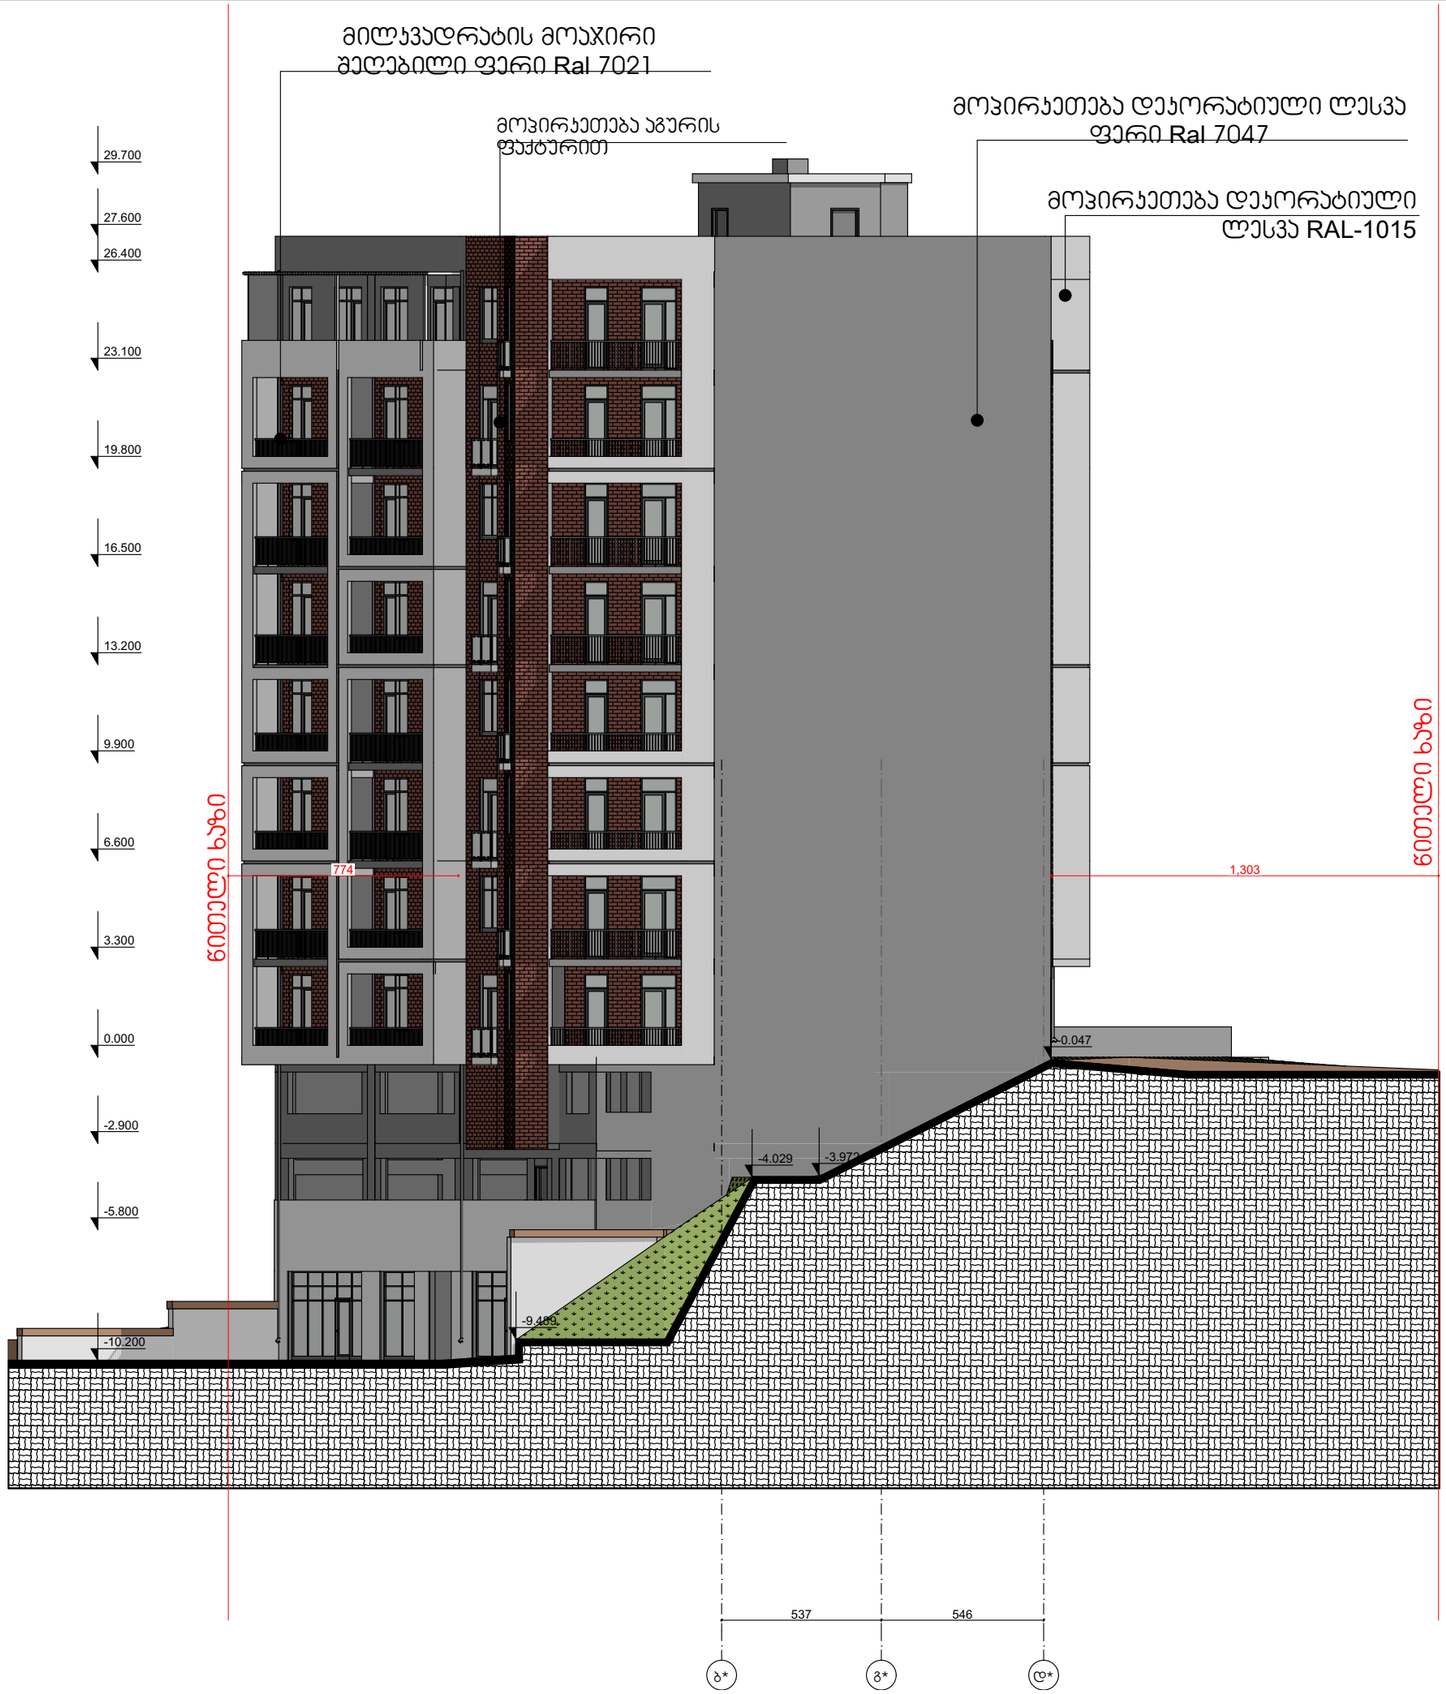

PAPER SIZE		PROJECT #
A-3		GRC/CCBG-N001

ჰორიზონტი ალნიშვნები LEGEND

278

მანძილი საკადასტრო საზრვრამდე

შენიშვნები

1. ნახაზზე ზომები მოცემულია მილიმეტრებში;
2. ნახაზზე ყველა ცვლილება მშენებლობისას შეთანხმებული უნდა იყოს პროექტის ავტორებთან;
3. ფერადლის პორექტირებით ავტომატურად უძდება ჩინა პარიანტი;

დამკვეთი CLIENT	შპს „ლ.დ. დეველოპმენტი“
პროექტი PROJECT	მრავალბინიანი საცხოვრებელი სახლის პროექტი
მისამართი ADDRESS	უნივერსიტეტის ქუჩა 01.14.03.042.417

	NAME	
დირექტორი	გ. ჯეგბურიძე	
მთ. არქიტექტორი	გ. ჯეგბურიძე	
ავტორი	გ. ჯეგბურიძე	
მთ. კონსტრუქტორი		
დამკვეთი	ი. ჩლაჩიძე	

GRC Ltd
Digomi IV/18/48
Tbilisi, Georgia
T: 252 08 10
E mail: grc_studio@yahoo.com

არქიტექტურული ნაწილი ARCHITECTURE

მასშტაბი SCALE	NTS	თარიღი DATE OF ISSUE	15.Dec.2020

ნახაზი DRWG.

ფასადი ბ*-დ*

პროექტი REVISIONS			
#	კორექტ. REV.	თარიღი DATE
1		
2		
3		
4		
5		
6		

სტადია STAGE	ინდექსი INDEX	ფურც. PAGES
შუშა პროექტი		

ფორმატი PAPER SIZE		პროექტის № PROJECT #
A-3		GRC/CCBG-N001

პირობითი აღნიშვნები LEGEND

278

მანძილი საკადასტრო საზღვრამდე

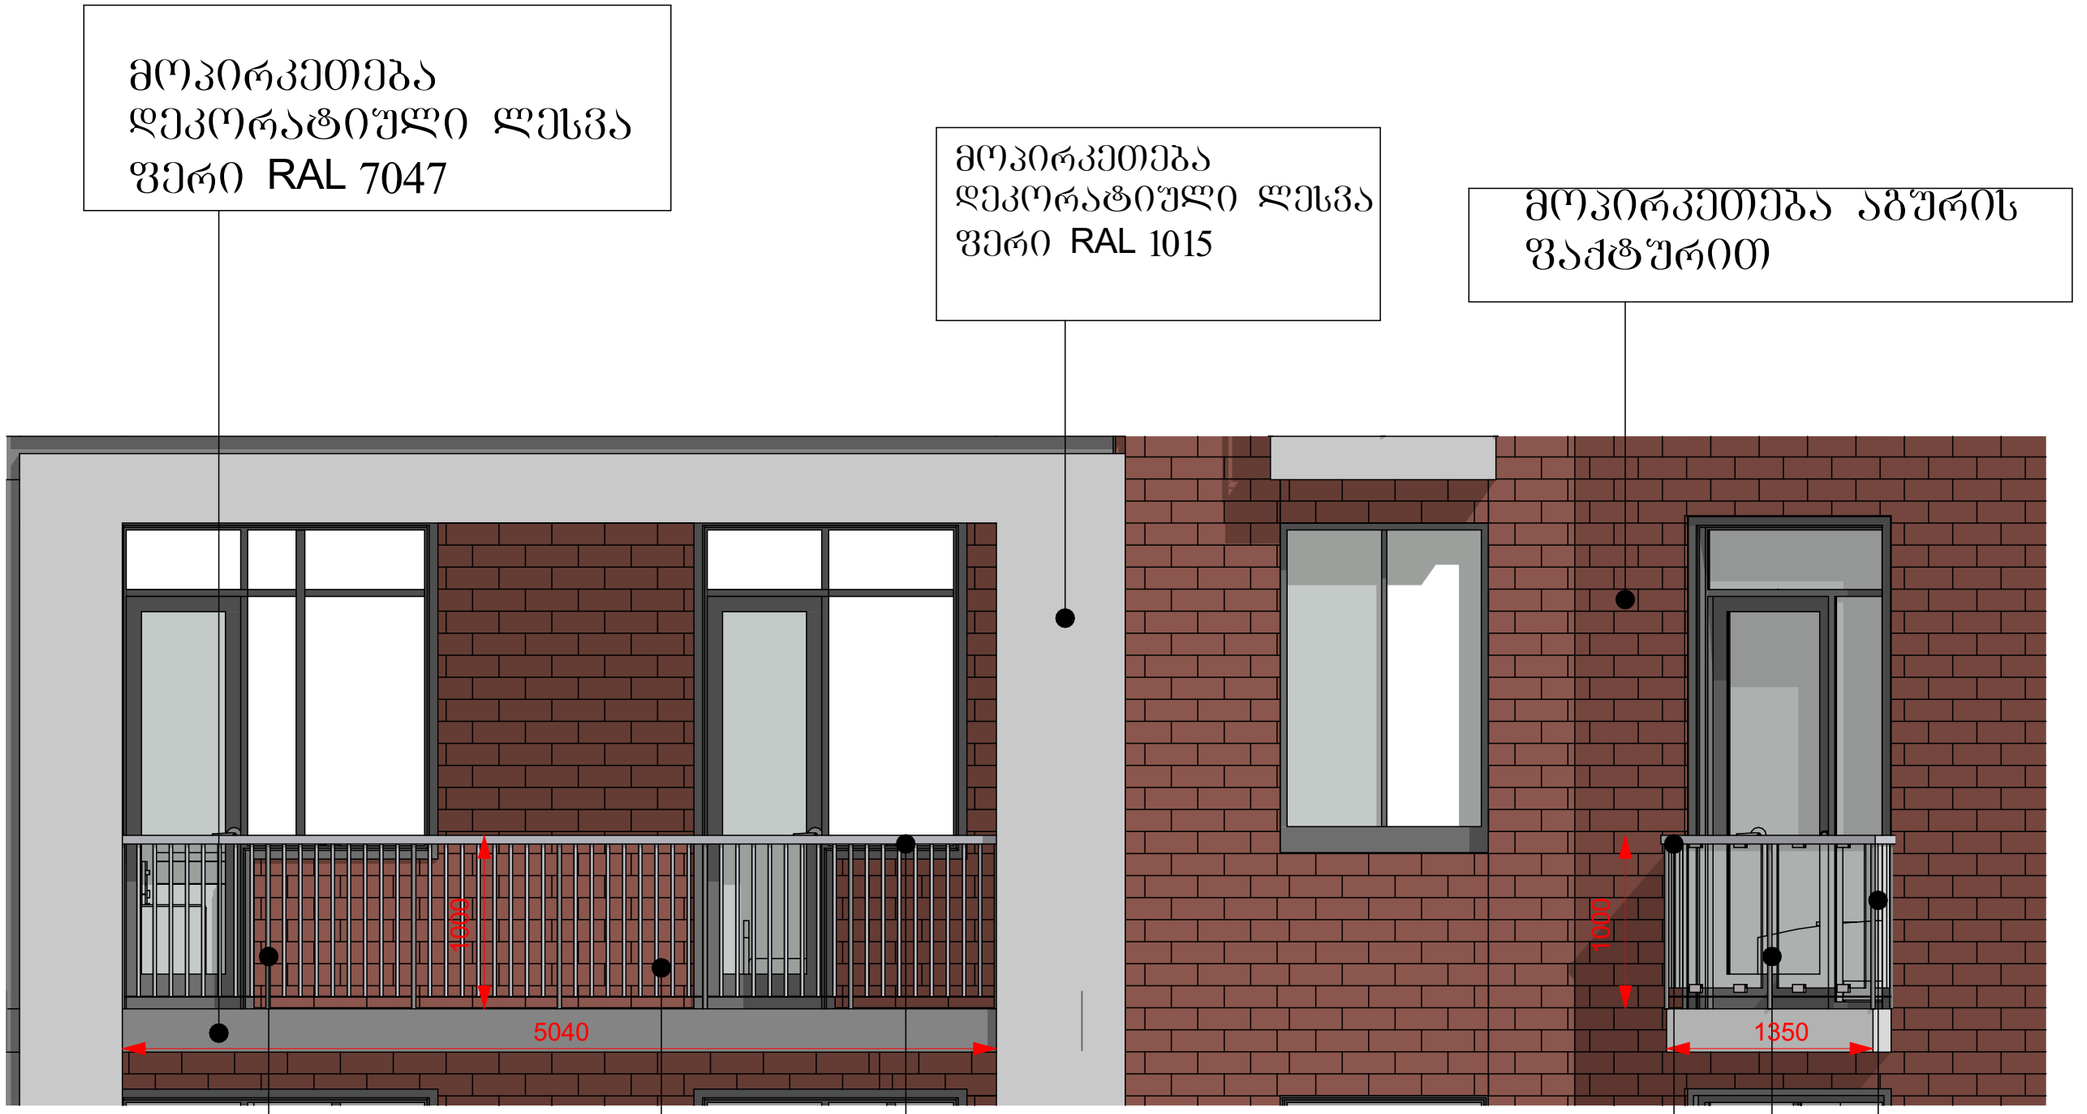

შენიშვნები

1. ნახაზზე ზომები მოცემულია მილიმეტრებში;
2. ნახაზზე ყველა ცვლილება მხოლოდლოზისას შეთანხმებული უნდა იყოს პროექტის ავტორებთან;
3. ფერადლის პორექტირებით ავტომატურად უქმდება ძინა ვარიანტი;

დამკვეთი CLIENT	შპს „ლ.დ. დეველოპმენტი“
პროექტი PROJECT	მრავალბინიანი საცხოვრებელი სახლის პროექტი
მისამართი ADDRESS	უნივერსიტეტის ქუჩა 01.14.03.042.417

	NAME	
დირექტორი	გ. ჯეგბარიძე	
მთ. არქიტექტორი	გ. ჯეგბარიძე	
ავტორი	გ. ჯეგბარიძე	
მთ. პონსტრუქტორი		
დამკვეთი	ი. ჩლაჩიძე	

GRC Ltd
Digomi IV/18/48
Tbilisi, Georgia
T: 252 08 10
E mail: grc_studio@yahoo.com

არქიტექტურული ნაწილი ARCHITECTURE

მასშტაბი SCALE	NTS	თარიღი DATE OF ISSUE	15.Dec.2020

ნახაზი DRWG.

REVISIONS			
#	პროექტ. REV.	თარიღი DATE
1		
2		
3		
4		
5		
6		

სტადია STAGE	ინდექსი INDEX	ფურც. PAGES
მუშა პროექტი		

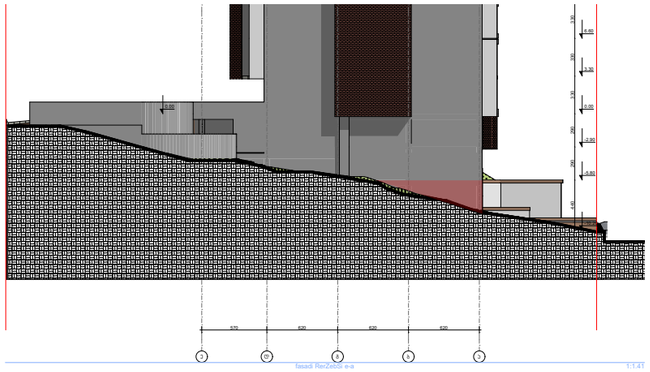

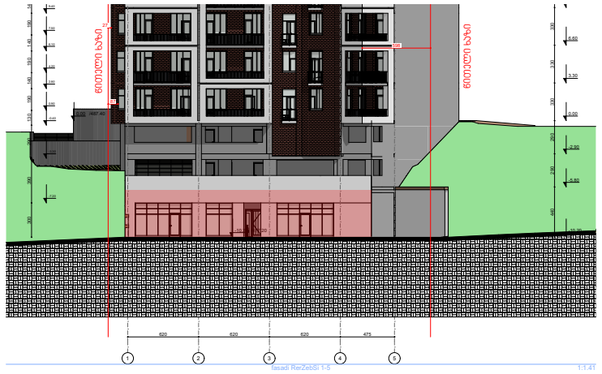

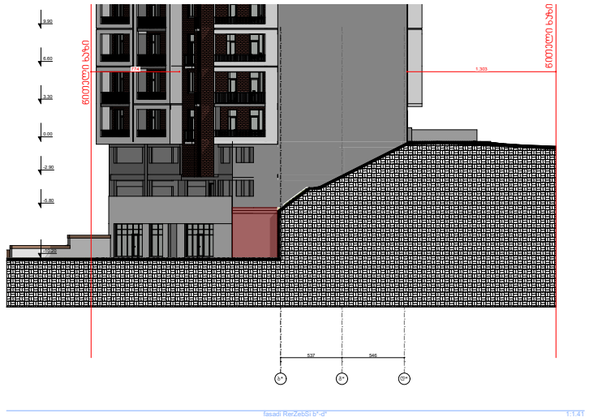

ფასადის განშლა -10.20
ნიშნულის სართულზე

123.34/84=1.46

არ იანგარიშება
კ2-ში

ფორმატი PAPER SIZE	A-3
პროექტის № PROJECT #	GRC/CCBG-N001

პირობითი აღნიშვნები LEGEND

შენიშვნები

1. ნახაზზე ზომები მოცემულია მილიმეტრებში;
2. ნახაზზე ჭრილი ცვლილება მშენებლობისას შეთანხმებული უნდა იყოს პროექტის ავტორებთან;
3. ფერადების პორტალებით ავტომატურად უქმდება ძინა ვარიანტი;

დამკვეთი CLIENT	შპს „ლ.დ. დეველოპმენტი“
პროექტი PROJECT	მრავალბინიანი საცხოვრებელი სახლის პროექტი
მისამართი ADDRESS	უნივერსიტეტის ქუჩა 01.14.03.042.417

	NAME	
დირექტორი	გ. ჯეგბარიძე	
მთ. არქიტექტორი	გ. ჯეგბარიძე	
ავტორი	გ. ჯეგბარიძე	
მთ. კონსტრუქტორი		
დამგეგმავ	ი. ჩლაჩიძე	

GRC Ltd
Digomi IV/18/48
Tbilisi, Georgia
T: 252 08 10
E mail: grc_studio@yahoo.com

არქიტექტურული ნაწილი ARCHITECTURE

მასშტაბი SCALE	NTS	თარიღი DATE OF ISSUE	15.Dec.2020

ნახაზის DRWG. ფასადების განშლა

REVISIONS			
#	პროექტ. REV.	თარიღი DATE
1		
2		
3		
4		
5		
6		

სტადია STAGE		ინდექსი INDEX		ფურც. PAGES	
მუშა პროექტი					

კვანძი №1

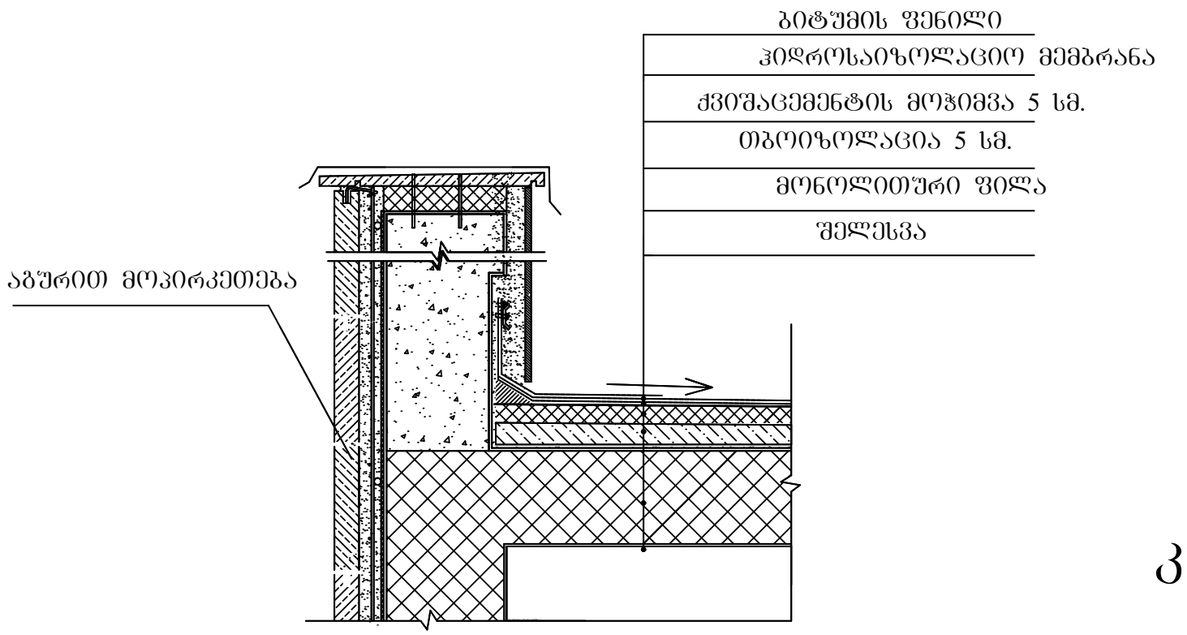

კვანძი №2

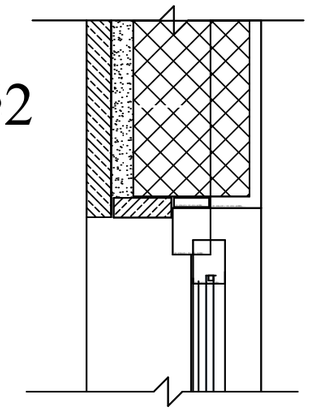

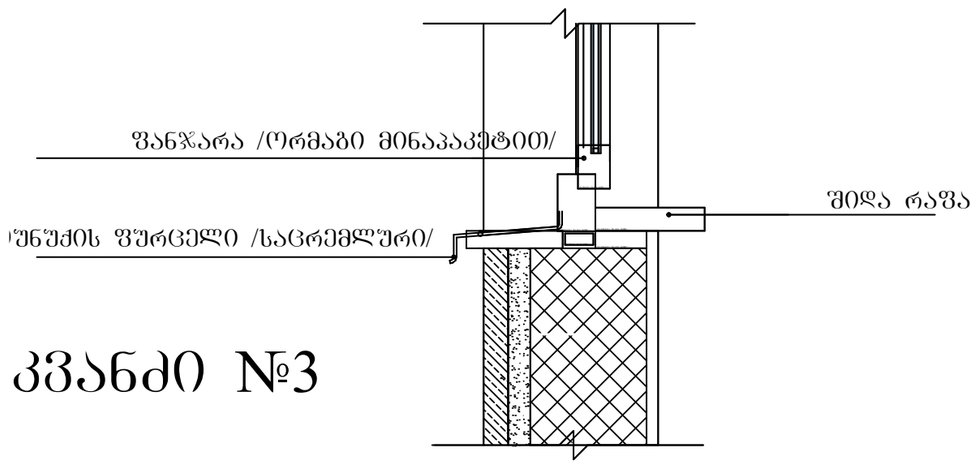

კვანძი №3

ფორმატი PAPER SIZE	A-3
პროექტის № PROJECT #	GRC/CCBG-N001

პირობითი აღნიშვნები LEGEND

შენიშვნები

1. ნახაზზე ზომები მოცემულია მილიმეტრებში;
2. ნახაზზე ჭრილი ცვლილება მშენებლობისას მეთანხმებული უნდა იყოს პროექტის ავტორებთან;
3. ფერდების პორექტირებით ავტომატურად უქმდება წინა ვარიანტი;

დამკვეთი CLIENT: შპს „ლ.დ. დეველოპმენტი“

პროექტი PROJECT: მრავალბინიანი საცხოვრებელი სახლის პროექტი

მისამართი ADDRESS: უნივერსიტეტის ქუჩა 01.14.03.042.417

	NAME	
დირექტორი	გ. ჯეგბურიძე	
მთ. არქიტექტორი	გ. ჯეგბურიძე	
ავტორი	გ. ჯეგბურიძე	
მთ. კონსტრუქტორი		
დამგეგმავი	ი. ჩლაჩიძე	

GRC Ltd
Digomi IV/18/48
Tbilisi, Georgia
T: 252 08 10
E mail: grc_studio@yahoo.com

არქიტექტურული ნაწილი ARCHITECTURE

მასშტაბი SCALE	NTS	თარიღი DATE OF ISSUE	15.Dec.2020

ნახაზის DRWG.

REVISIONS #	პროექტ. REV.	თარიღი DATE
1		
2		
3		
4		
5		
6		

სტადია STAGE	ინდექსი INDEX	ფურც. PAGES	
მუშა პროექტი			

კვანძი №5

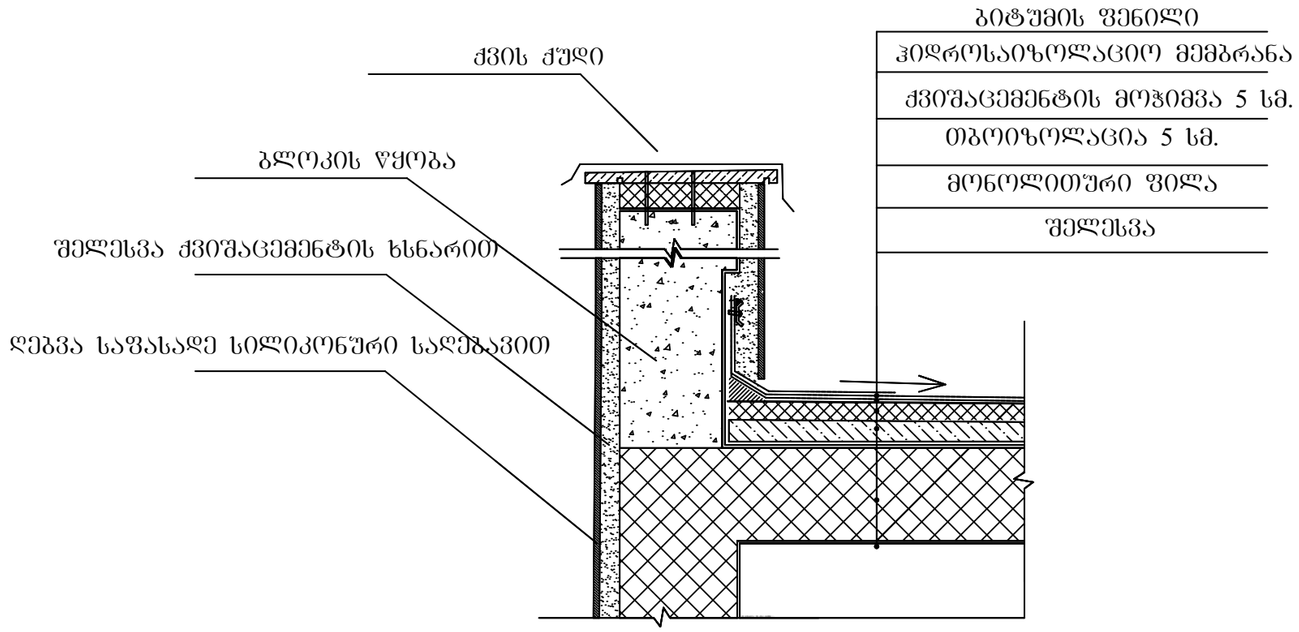

კვანძი №4

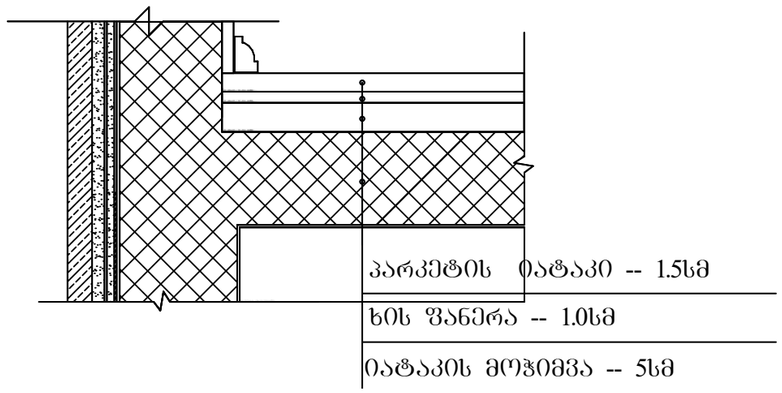

ფორმატი PAPER SIZE	A-3
პროექტის № PROJECT #	GRC/CCBG-N001

პირობითი აღნიშვნები LEGEND

შენიშვნები

1. ნახაზზე ზომები მოცემულია მილიმეტრებში;
2. ნახაზზე ჭრილი ცვლილება მშენებლობისას შეთანხმებული უნდა იყოს პროექტის ავტორებთან;
3. ფერადლის პორექტირებით ავტომატურად ეძებება ბინა ვარიანტი;

დამკვეთი CLIENT: შპს „ლ.დ. დეველოპმენტი“

პროექტი PROJECT: მრავალბინიანი საცხოვრებელი სახლის პროექტი

მისამართი ADDRESS: უნივერსიტეტის ქუჩა 01.14.03.042.417

	NAME	
დირექტორი	გ. ჯეგბურიძე	
მთ. არქიტექტორი	გ. ჯეგბურიძე	
ავტორი	გ. ჯეგბურიძე	
მთ. კონსტრუქტორი		
დამოწმება	ი. ბლუაშიძე	

GRC Ltd
Digomi IV/18/48
Tbilisi, Georgia
T: 252 08 10
E mail: grc_studio@yahoo.com

არქიტექტურული ნაწილი ARCHITECTURE

მასშტაბი SCALE	NTS
თარიღი DATE OF ISSUE	15.Dec.2020
ნახაზის DRWG.	

REVISIONS

#	კორექტ. REV.	თარიღი DATE
1		
2		
3		
4		
5		
6		

სტადია STAGE	ინდექსი INDEX	ფურც. PAGES
მუშა პროექტი		

კარების სპეციფიკაცია

რაოდენობა	1	9	1	15	8	15	15	15	2	3	10	1
სიმაღლე x სიგანე	1,000×2,100	1,000×2,100	1,500×2,800	1,200×2,800	1,500×2,800	1,500×2,800	1,800×2,800	1,800×2,800	900×2,100	1,000×2,100	1,000×2,100	2,998×2,700
2D-სიმბოლო												
2D-ფასადი			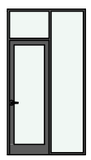		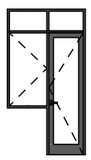	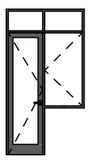	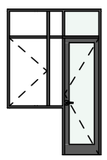	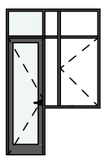				

რაოდენობა	1	1	7	7	11	15	21	22	1	7	9	10
სიმაღლე x სიგანე	3,050×2,700	4,900×2,700	1,800×2,800	1,800×2,800	1,000×2,100	900×2,100	1,000×2,100	900×2,100	1,000×1,800	800×2,100	1,000×2,100	1,000×2,100
2D-სიმბოლო												
2D-ფასადი	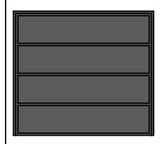		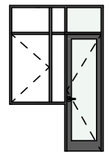	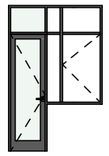								

რაოდენობა	15	16	21	1	4	4	2	7	7	7	12	7
სიმაღლე x სიგანე	900×2,100	900×2,100	800×2,100	1,500×2,400	1,200×2,800	1,200×2,800	800×2,100	1,000×2,100	800×2,100	900×2,100	1,000×2,100	900×2,100
2D-სიმბოლო												
2D-ფასადი												

PAPER SIZE A-3

PROJECT # GRC/CCBG-N001

ჰორიზონტი ალნიშვნები LEGEND

მანძილი საკადასტრო საზღვრამდე

შენიშვნები

1. ნახაზზე ზომები მოცემულია მილიმეტრებში;
2. ნახაზზე ყველა ცვლილება მშენებლობისას შეთანხმებული უნდა იყოს პროექტის ავტორთან;
3. ფერადლის პროექტირებით ავტომატურად უქმდება ძინა პარიანი;

დამკვეთი CLIENT შპს „ლ.დ. დეველოპმენტი“

პროექტი PROJECT მრავალბინიანი საცხოვრებელი სახლის პროექტი

მისამართი ADDRESS უნივერსიტეტის ქუჩა 01.14.03.042.417

	NAME	
დირექტორი	გ. ჯეგბარიძე	
მთ. არქიტექტორი	გ. ჯეგბარიძე	
ავტორი	გ. ჯეგბარიძე	
მთ. კონსტრუქტორი		
დამკვეთი	ი. ჩლაჩიძე	

GRC Ltd
Digomi IV/18/48
Tbilisi, Georgia
T: 252 08 10
E mail: grc_studio@yahoo.com

არქიტექტურული ნაწილი ARCHITECTURE

მასშტაბი SCALE NTS

თარიღი DATE OF ISSUE 15.Dec.2020

ნახაზი DRWG.

REVISIONS #	პროექტი REV.	თარიღი DATE
1		
2		
3		
4		
5		
6		

სტადია STAGE	ინდექსი INDEX	ფურც. PAGES
მუშა პროექტი		

რაოდენობა	2	8	2	8	11	1	1	1	5	1
სიმაღლე x სიგანე	1,002×2,100	900×2,100	900×2,100	900×2,100	900×2,100	1,200×2,100	900×2,100	900×2,100	1,200×2,100	900×2,100
2D-სიმბოლო										
2D-ფასადი	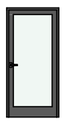		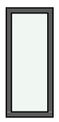			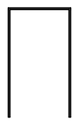				

ფანჯრების სპეციფიკაცია

რაოდენობა	1	1	1	2	3	7	7	10	1	2	5	8
სიმაღლე x სიგანე	1,200×1,500	700×1,800	700×1,900	800×2,800	1,200×1,800	600×1,800	600×1,900	1,200×2,800	800×2,800	1,200×1,800	1,200×2,800	1,200×1,900
2D-სიმბოლო												
2D-ფასადი		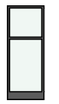	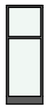	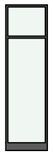	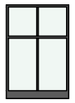			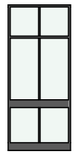	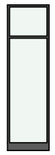	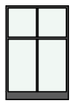	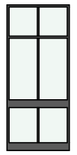	

რაოდენობა	1	2	1	1	1	1	1	1	1	1	2	1
სიმაღლე x სიგანე	800×2,800	5,000×1,400	800×2,800	5,000×1,400	800×2,800	800×2,800	5,000×1,400	800×2,800	1,500×1,400	5,000×1,400	1,500×1,400	2,326×3,000
2D-სიმბოლო												
2D-ფასადი												

მანძილი საკადასტრო საზღვრამდე

შენიშვნები

1. ნახაზზე ზომები მოცემულია მილიმეტრებში;
2. ნახაზზე ყველა ცვლილება მშენებლობისას შეთანხმებული უნდა იყოს პროექტის ავტორთან;
3. ფერადლის პორტალებით ავტომატურად უძღვება ფინე პარიანები;

დამკვეთი CLIENT	შპს „ლ.დ. დეველოპმენტი“
პროექტი PROJECT	მრავალბინიანი საცხოვრებელი სახლის პროექტი
მისამართი ADDRESS	უნივერსიტეტის ქუჩა 01.14.03.042.417

	NAME	
დირექტორი	გ. ჯეგბურიძე	
მთ. არქიტექტორი	გ. ჯეგბურიძე	
ავტორი	გ. ჯეგბურიძე	
მთ. პონსტრუქტორი		
დამკვეთი	ი. ჩლაჩიძე	

GRC Ltd
Digomi IV/18/48
Tbilisi, Georgia
T: 252 08 10
E mail: grc_studio@yahoo.com

არქიტექტურული ნაწილი ARCHITECTURE

მასშტაბი SCALE	NTS	თარიღი DATE OF ISSUE	15.Dec.2020
ნახაზი DRWG.			

#	პროექტ. REV.	თარიღი DATE
1		
2		
3		
4		
5		
6		

სტადია STAGE	ინდექსი INDEX	ფურც. PAGES
შუშა პროექტი		

ფორმატი PAPER SIZE		პროექტის № PROJECT #
A-3		GRC/CCBG-N001

პირობითი აღნიშვნები LEGEND

ტიპი	ზომა	რაოდენობა
2D-ხედი ზემოდან	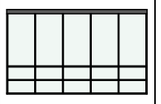	1
2D-ხედი წინიდან		1
2D-ხედი გვერდიდან	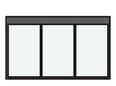	7
2D-ხედი გვერდიდან	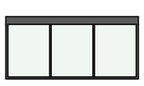	8
2D-ხედი გვერდიდან	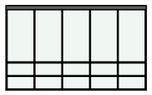	1

ORO არქიტექტურა
GRC Ltd
Digomi IV/18/48
Tbilisi, Georgia
T: 252 08 10
E mail: grc_studio@yahoo.com

პროექტის სტადია SCALE	1:100
თარიღი DATE OF ISSUE	15.Dec.2020

#	შენიშვნა REV	თარიღი DATE
1		
2		
3		
4		
5		
6		

ნახაზის DRWG.	
სტადია STAGE	ინდექსი INDEX
ფურცელი PAGES	

	NAME	
შემსრულებელი	ნ. ჩხეიძე	
შემოწმებული	ნ. ჩხეიძე	
მთავარი ინჟინერ-კონსტრუქტორი	ნ. ჩხეიძე	
ავტორი	ნ. ჩხეიძე	
მთ. ინჟინერ-კონსტრუქტორი	ნ. ჩხეიძე	

ADDRESS
ქალაქი თბილისი, ვაკის რაიონი, ი. ჭავჭავაძის გამზირი N 14.03.042.417

PROJECT
ბინათმშენებლობა ბინათმშენებლობა ბინათმშენებლობა

CLIENT
შპს „ლ.ლ. ჯეოპროექტი“

პროექტის PAPER SIZE	A-3
პროექტის # PROJECT #	GRC/CCBG-N001

LEGEND

278

ნახაზის დასახელება