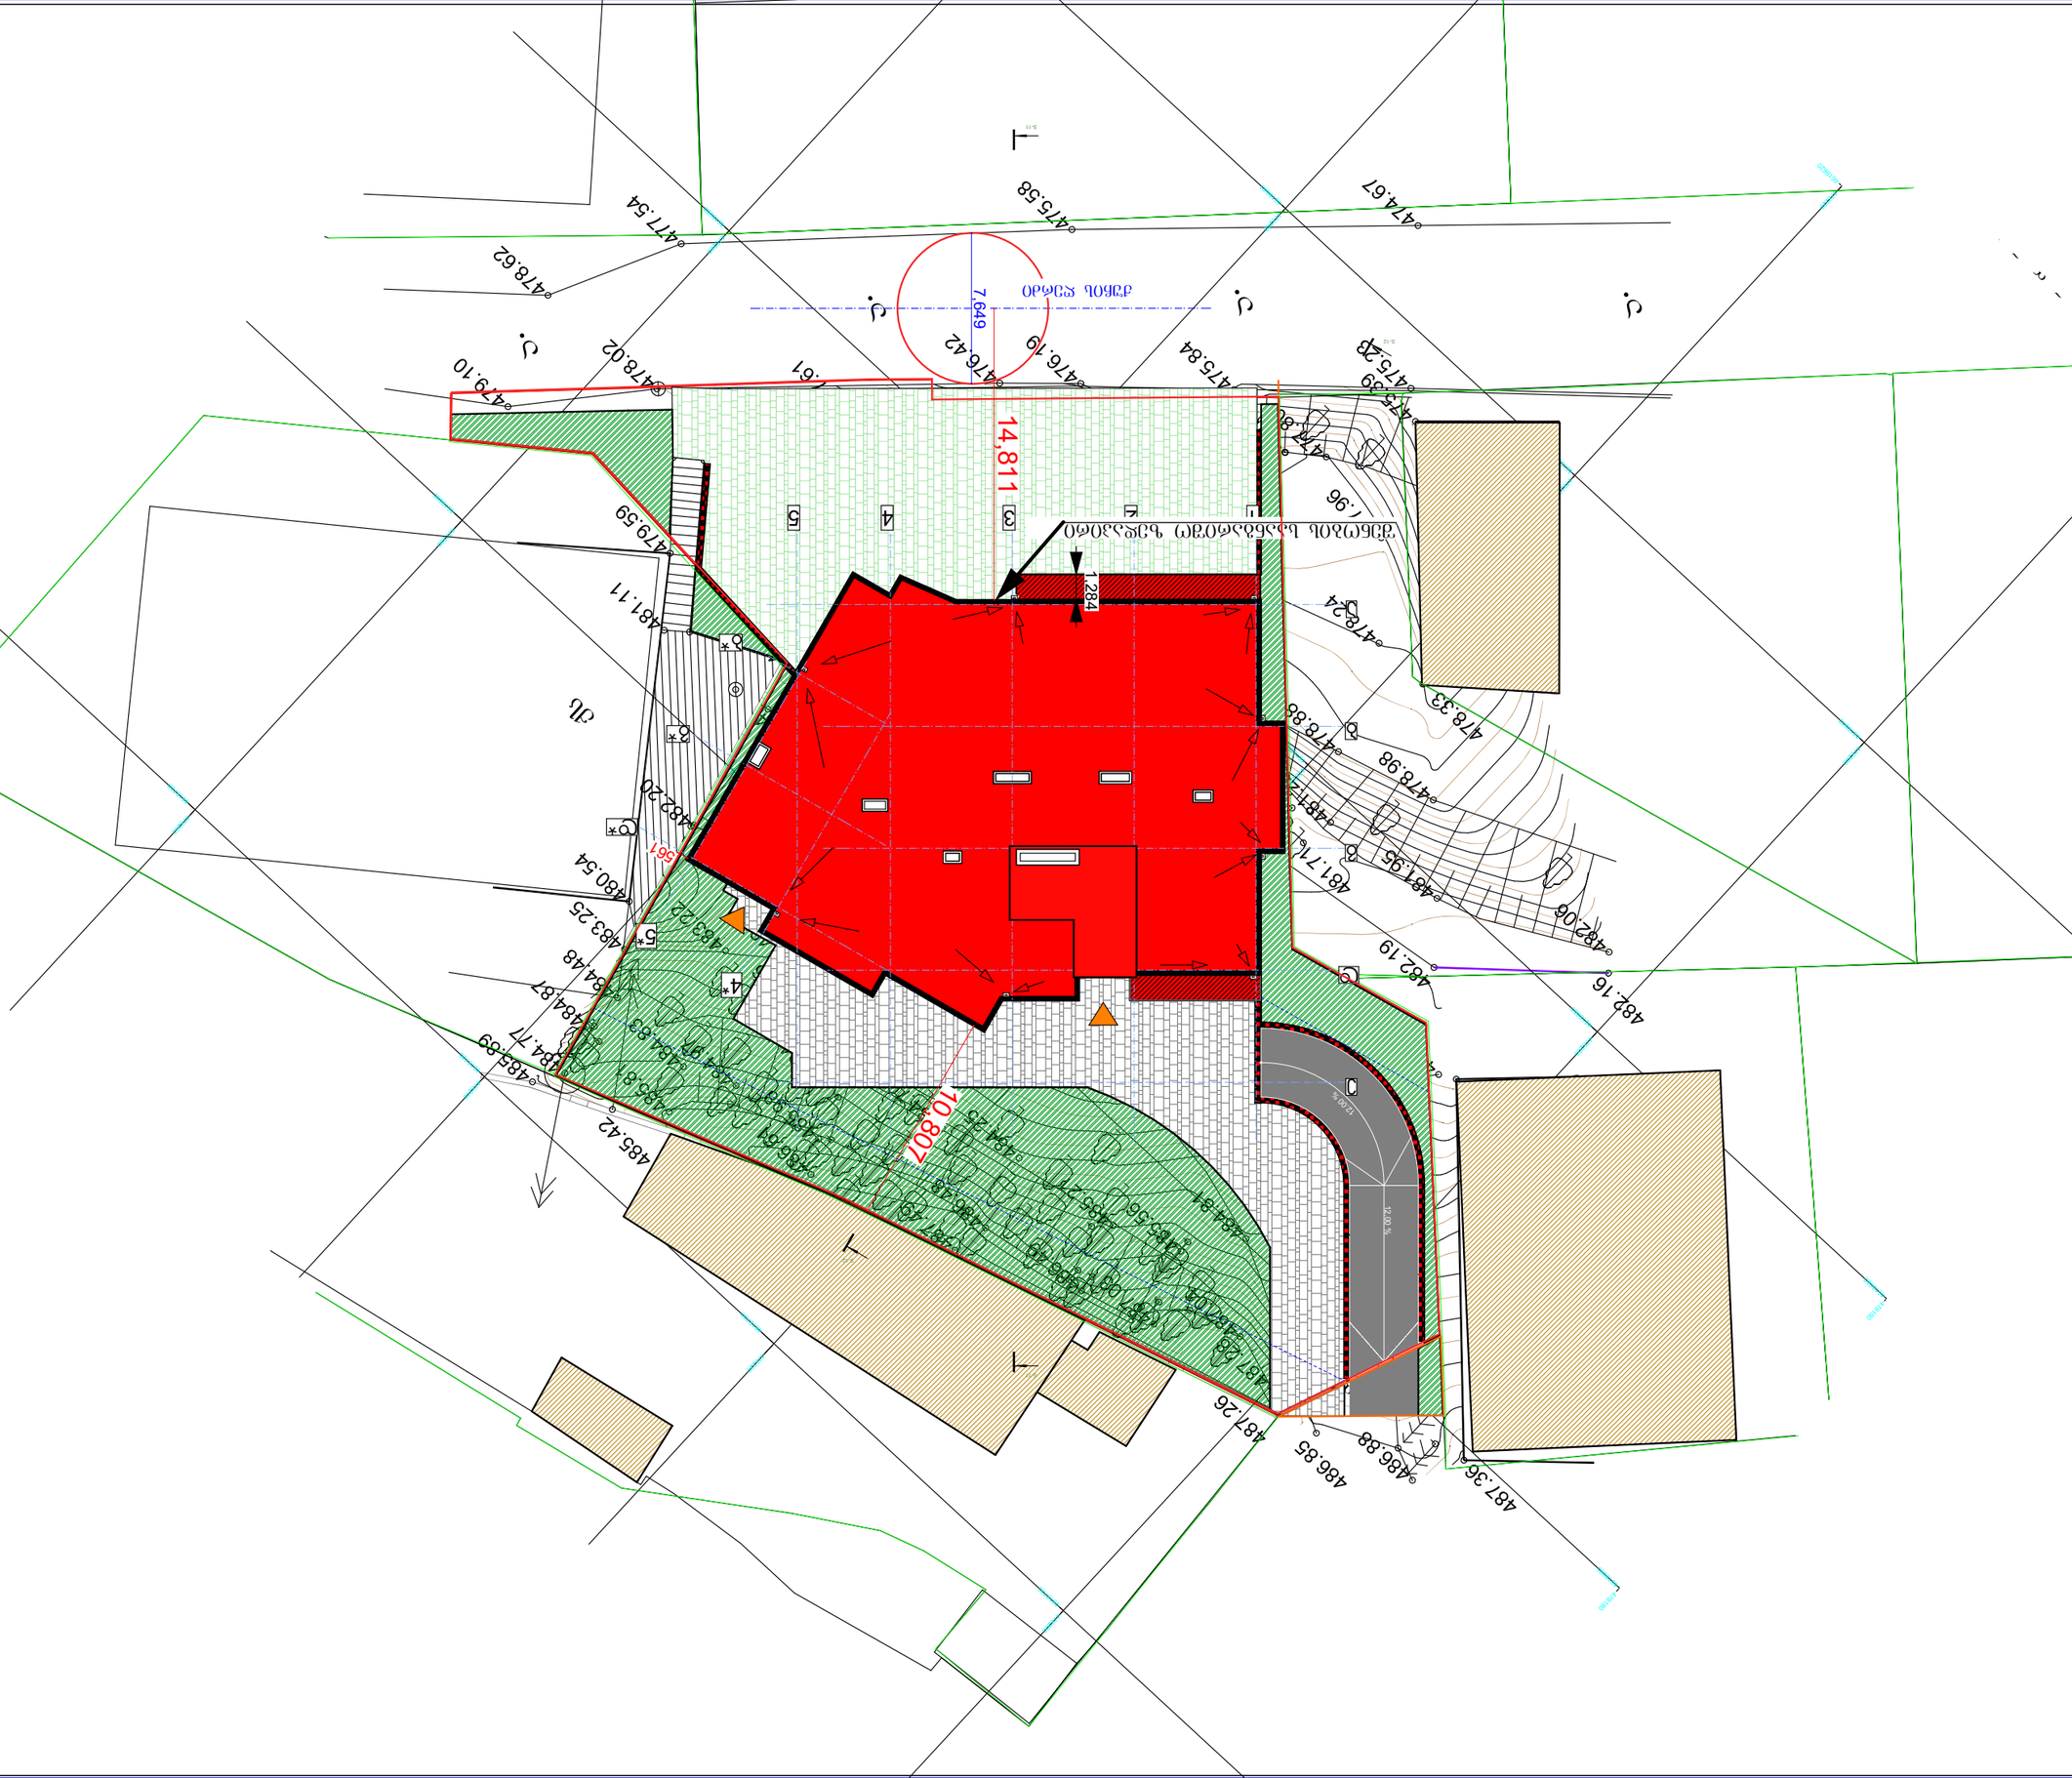
14,811
10,807
7,649
1284
5.61
ტერასა 10.80 %
ტერასა 12.00 %
ბეტონის ბორდიური 0.15x0.30
ასფალტი
ბეტონის ფილა
ბეტონის ფილა
ბეტონის ფილა

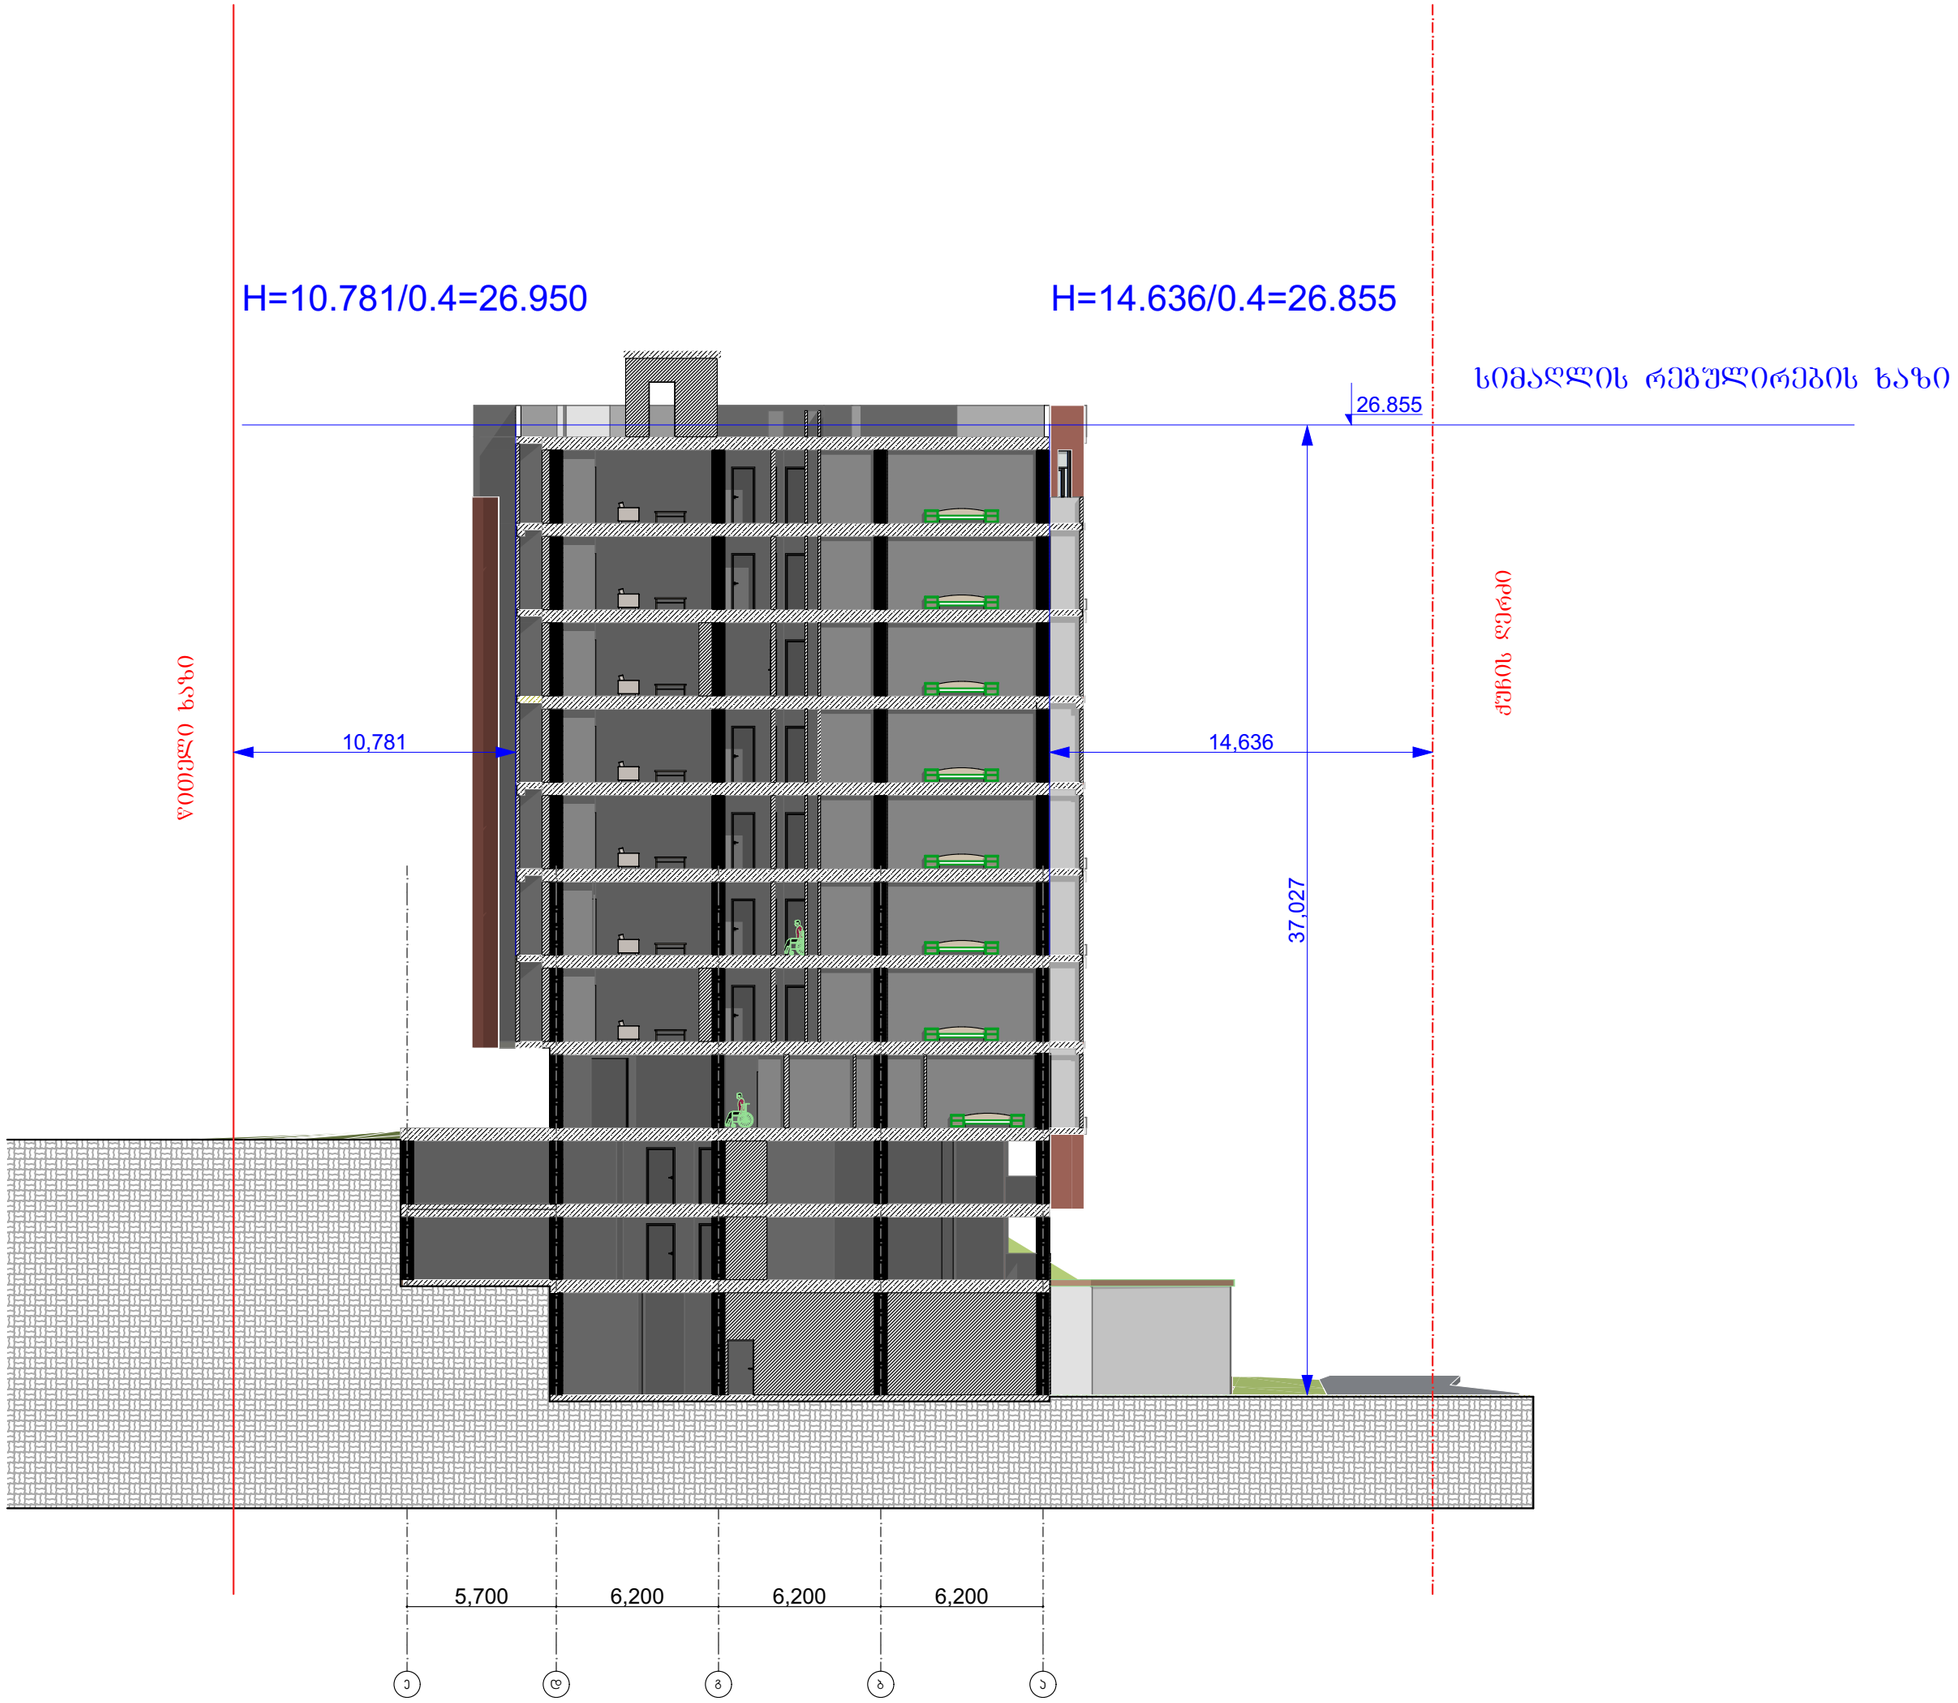

ფორმატი PAPER SIZE	A-3
პროექტის № PROJECT #	GRC/CCBG-N001

პირობითი აღნიშვნები LEGEND

278

მანძილი საკადასტრო საზღვრამდე

შენიშვნები

1. ნახაზზე ზოგიერთი მოცემული მილიმეტრებში;
2. ნახაზზე ყველა ცვლილება მთავარ არქიტექტორთან უნდა იქნეს პროექტის ავტორებთან;
3. ფურცლის პორტალებით ავტომატურად უქმდება წინა პარამეტრი;

დამკვეთი CLIENT: შპს „ლ.დ. დეველოპმენტი“

პროექტი PROJECT: მრავალბინიანი საცხოვრებელი სახლის პროექტი

მისამართი ADDRESS: უნივერსიტეტის ქუჩა 01.14.03.042.417

	NAME	
დირექტორი	გ. ჯუგბერიძე	
მთ. არქიტექტორი	გ. ჯუგბერიძე	
ავტორი	გ. ჯუგბერიძე	
მთ. კონსტრუქტორი		
დამკვეთი	ი. ბლუაშიძე	

GRC Ltd
Digomi IV/18/48
Tbilisi, Georgia
T: 252 08 10
E mail: grc_studio@yahoo.com

არქიტექტურული ნაწილი ARCHITECTURE

მასშტაბი SCALE	NTS
თარიღი DATE OF ISSUE	15.Dec.2020

ნახაზი DRWG.: სიგმოიდის განსაზღვრის ჭრილი

პროექტი REVISIONS

#	კორექტ. REV.	თარიღი DATE
1		
2		
3		
4		
5		
6		

სტადია STAGE	ინდექსი INDEX	ფურც. PAGES
შემა პროექტი		