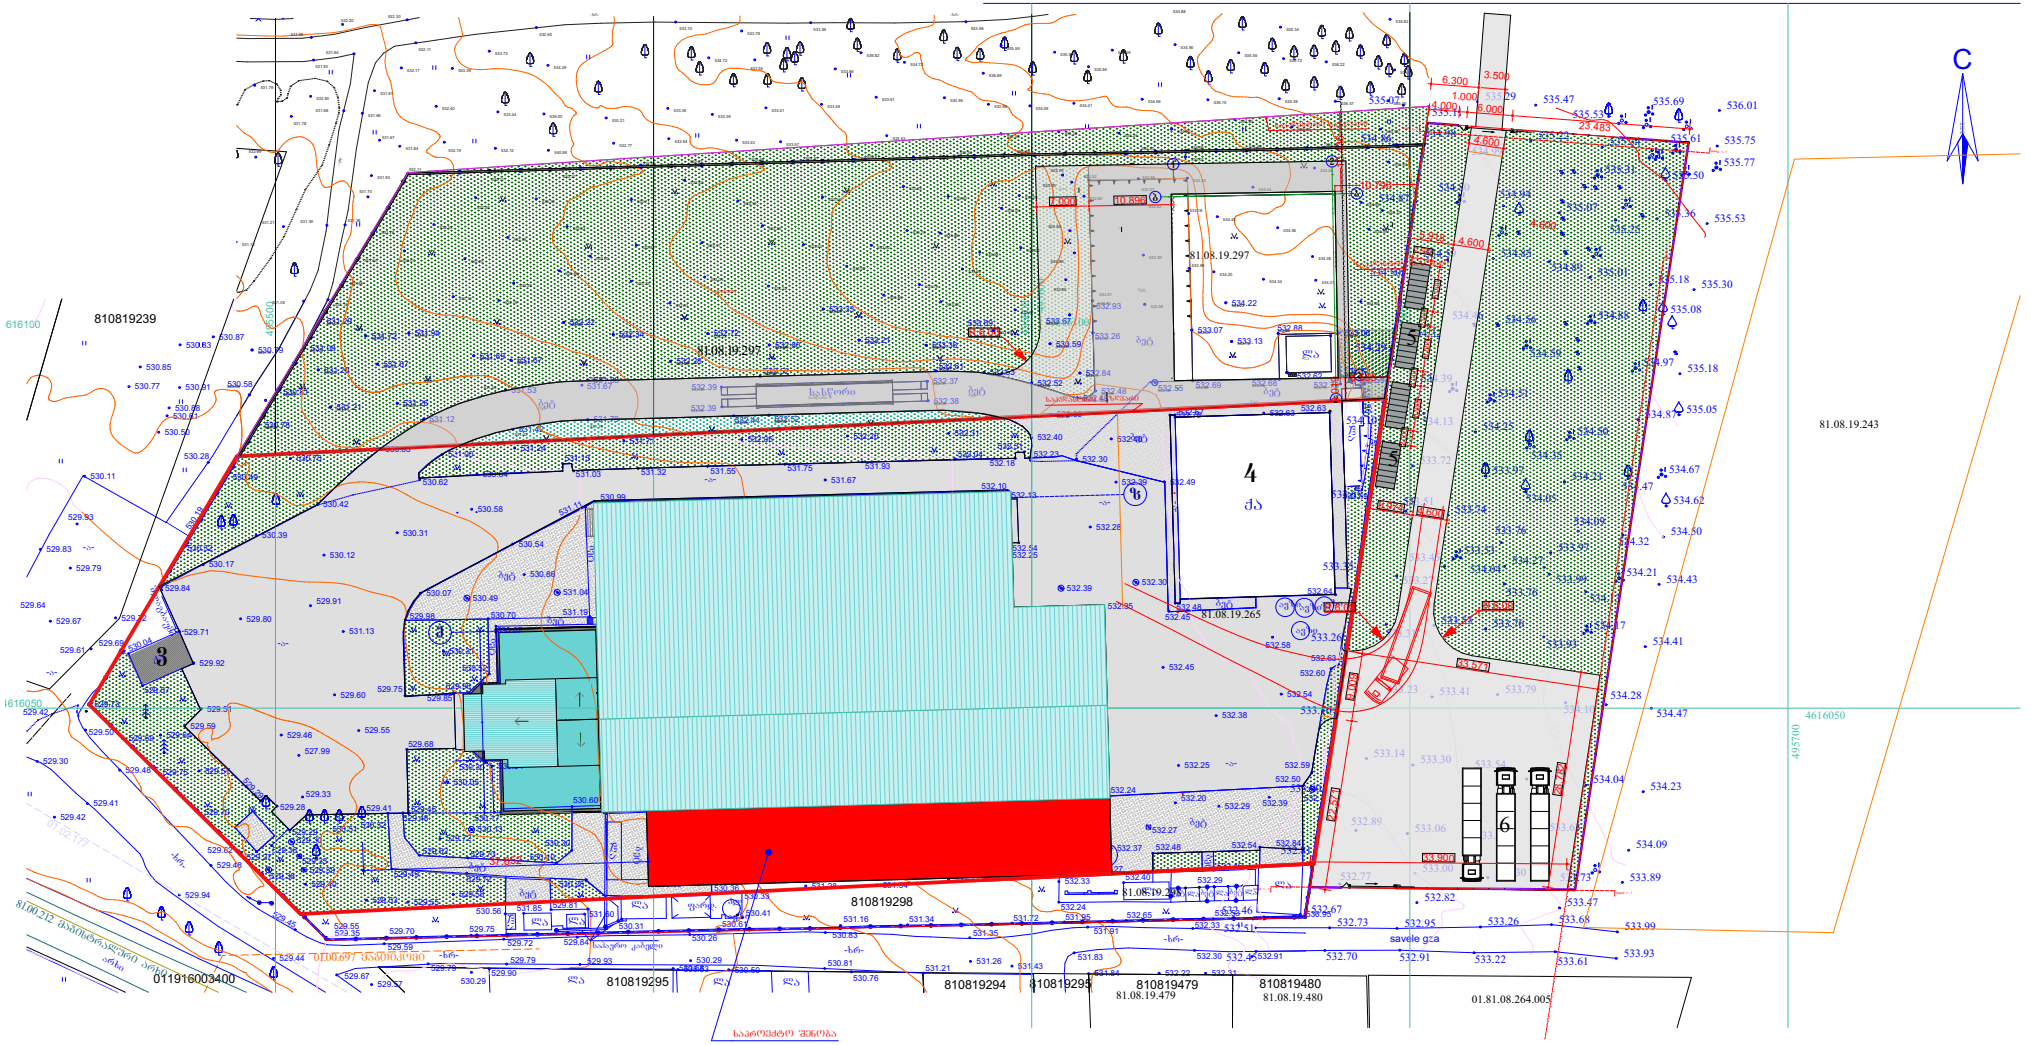
C
810819239
81.08.19.297
81.08.19.243
81.08.19.265
810819298
810819295
810819294
810819293
810819479
81.08.19.479
810819480
81.08.19.480
01.81.08.264.005
011916003400
savele g:a
4616050
495700





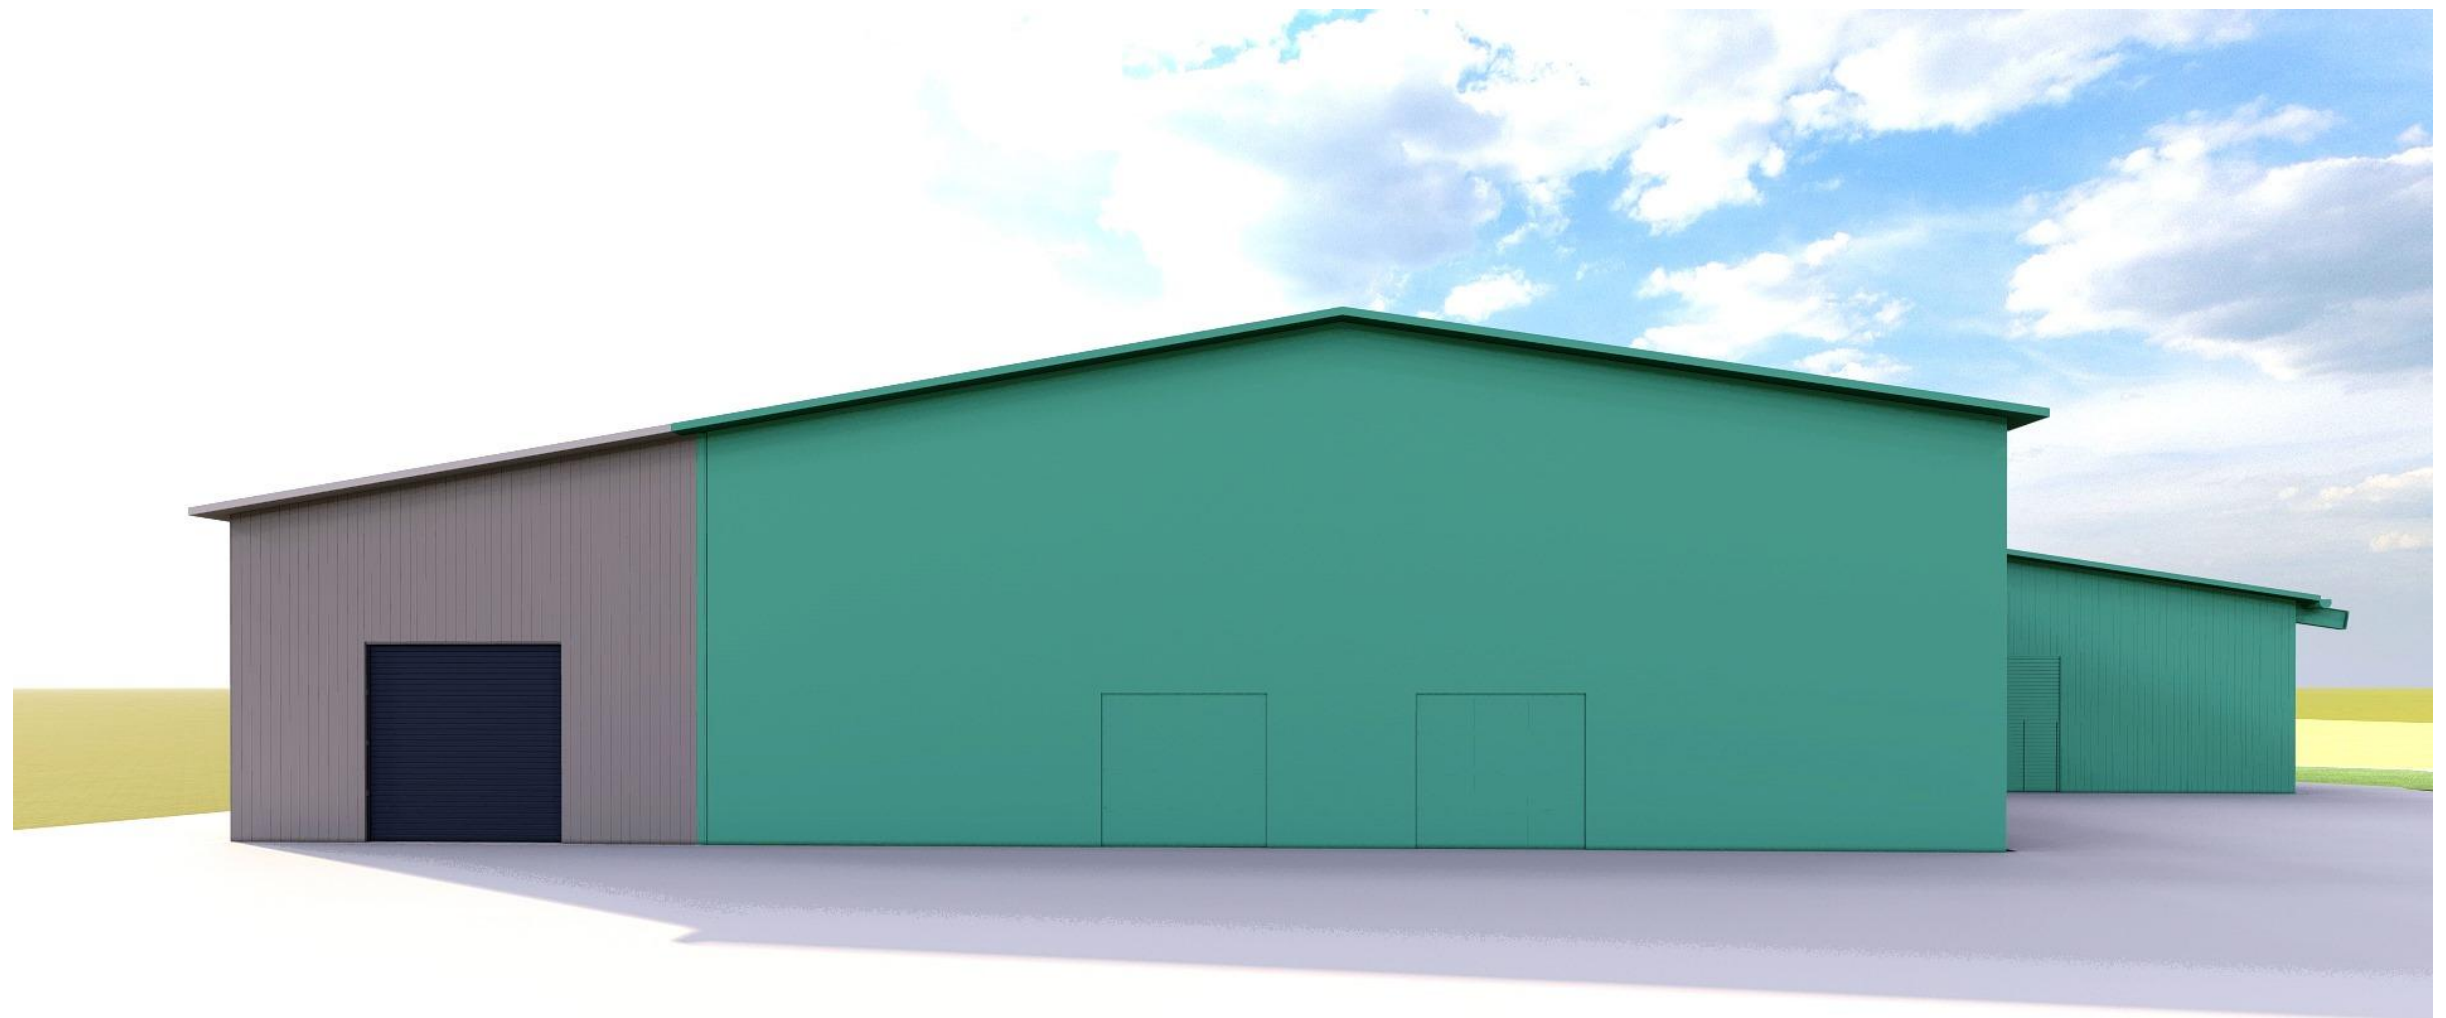



ფორმატი PAPER SIZE	დაკვეთა № CONTRACT №	პროექტის № PROJECT №	ფაილის სახელი FILE NAME
A3			

პირობითი აღნიშვნები — LEGEND

- საკადასტრო საზღვარი — Cadastral border
- ღერძი — Grid element
- ±0.000 — ნიშნული — Level dimension
- ჭრილი — Section line

პირობითიი აღნიშვნები

ადმინისტრაციული და საწარმოო შენობა

$კ^2 = 583,7/9\ 450 = 0,1$

WGS 1984 ის კოორდინატთა სისტემის UTM პროექცია

WGS 1984 Coordinate System UTM Projection

შენიშვნა:

1. ნახაზზე ზომები მოცემულია მილიმეტრებში.
2. ნახაზზე ყველა ცვლილება მშენებლობისას შეთანხმებული უნდა იყოს პროექტის ავტორთან.
3. ფურცლის კორექტირებით ავტომატურად უქმდება წინა ვარიანტი.

Note :

1. The dimensions of the drawing are given in millimeters.
2. All amendments to the drawing should be agreed upon with the project author.
3. The amended sheet automatically replaces the previous one.



დამკვეთი CLIENT	გენ. დამკვეთი: შ.პ.ს. "კაპაროლ ჯორჯია "
პროექტი PROJECT	სასაწყობე შენობა
მისამართი ADDRESS	თბილისი, ალ. ქართველიშვილის ქუჩა (ს.კ.81.08.19.265).

თანამდებობა	გვარი	ხელმოწერა
დირექტორი Director	ზ. გუჯაბიძე Z. Gujabidze	
მთ. არქიტექტორი Chief Architect	მ. გუჯეჯიანი M.Gujejiani	

შ.პ.ს. "არქიტექტორები და კომპანია"

ტელ: +995 032 251 80 58 მობ: +995 599 57 09 60

არქიტექტურული ნაწილი
ARCHITECTURE

მასშტაბი SCALE	1:100	თარიღი DATE OF ISSUE	05/09/2023

ნახაზი DRWG

სადემონსტრაციო მასალა

სტადია STAGE	ინდექსი INDEX	ფურცელი PAGES
	02	19

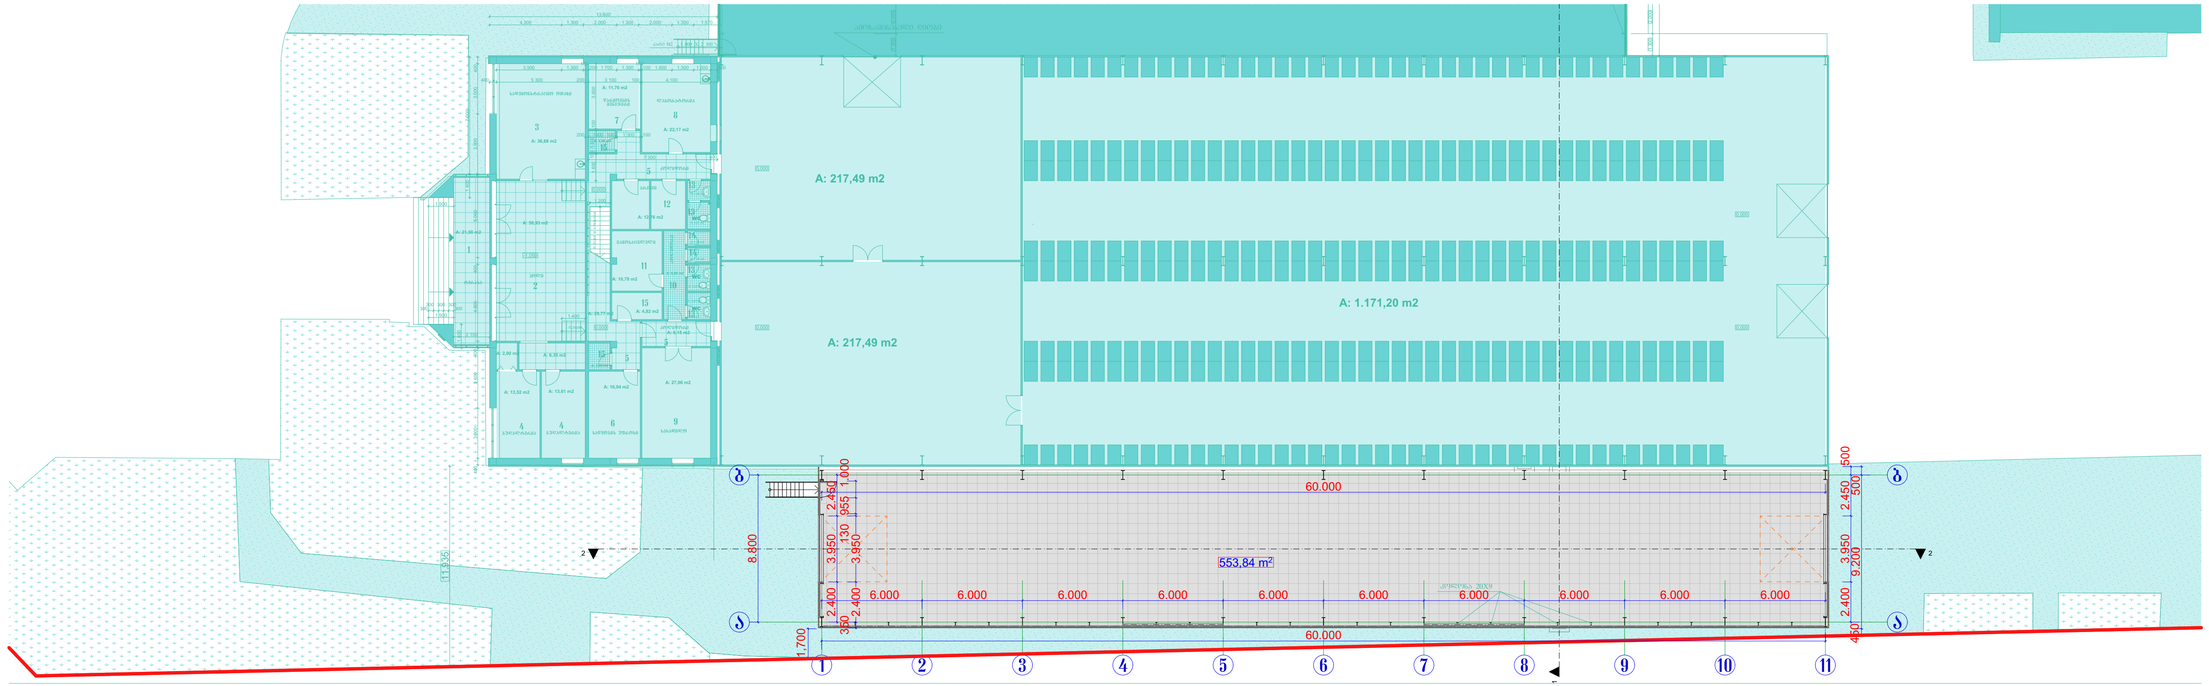

PAPER SIZE	CONTRACT N	PROJECT N	FILE NAME
A3			

LEGEND

- Cadastral border
- Grid element
- ±0.000 Level dimension
- Section line

A^2 =583,7/9 450=0,1

WGS 1984 UTM Projection

WGS 1984 Coordinate System UTM Projection

Note :
1. The dimensions of the drawing are given in millimeters.
2. All amendments to the drawing should be agreed upon with the project author.
3. The amended sheet automatically replaces the previous one.



CLIENT: გენ. დამკვეთი: შ.პ.ს. "აპაპარელ პრეისი"

PROJECT: სასაწყობე ვაშლია

ADDRESS: თბილისი, აღმ. ქარვაელიშვილის ქუჩა N8 (ს/კ 81.08.19.265).

Director	Z. Gujabidze	
Chief Architect	M.Gujejiani	

შპს. "აარქიტექტურული ჯგუფი"

ტელ: +995 032 231 80 58 მობ. +995 599 57 09 60

ARCHITECTURE

SCALE: 1:200

DATE OF ISSUE: 05/09/2023

SHEET NAME: პირველი სართულის გეგმა

STAGE	INDEX	PAGES
	09	19

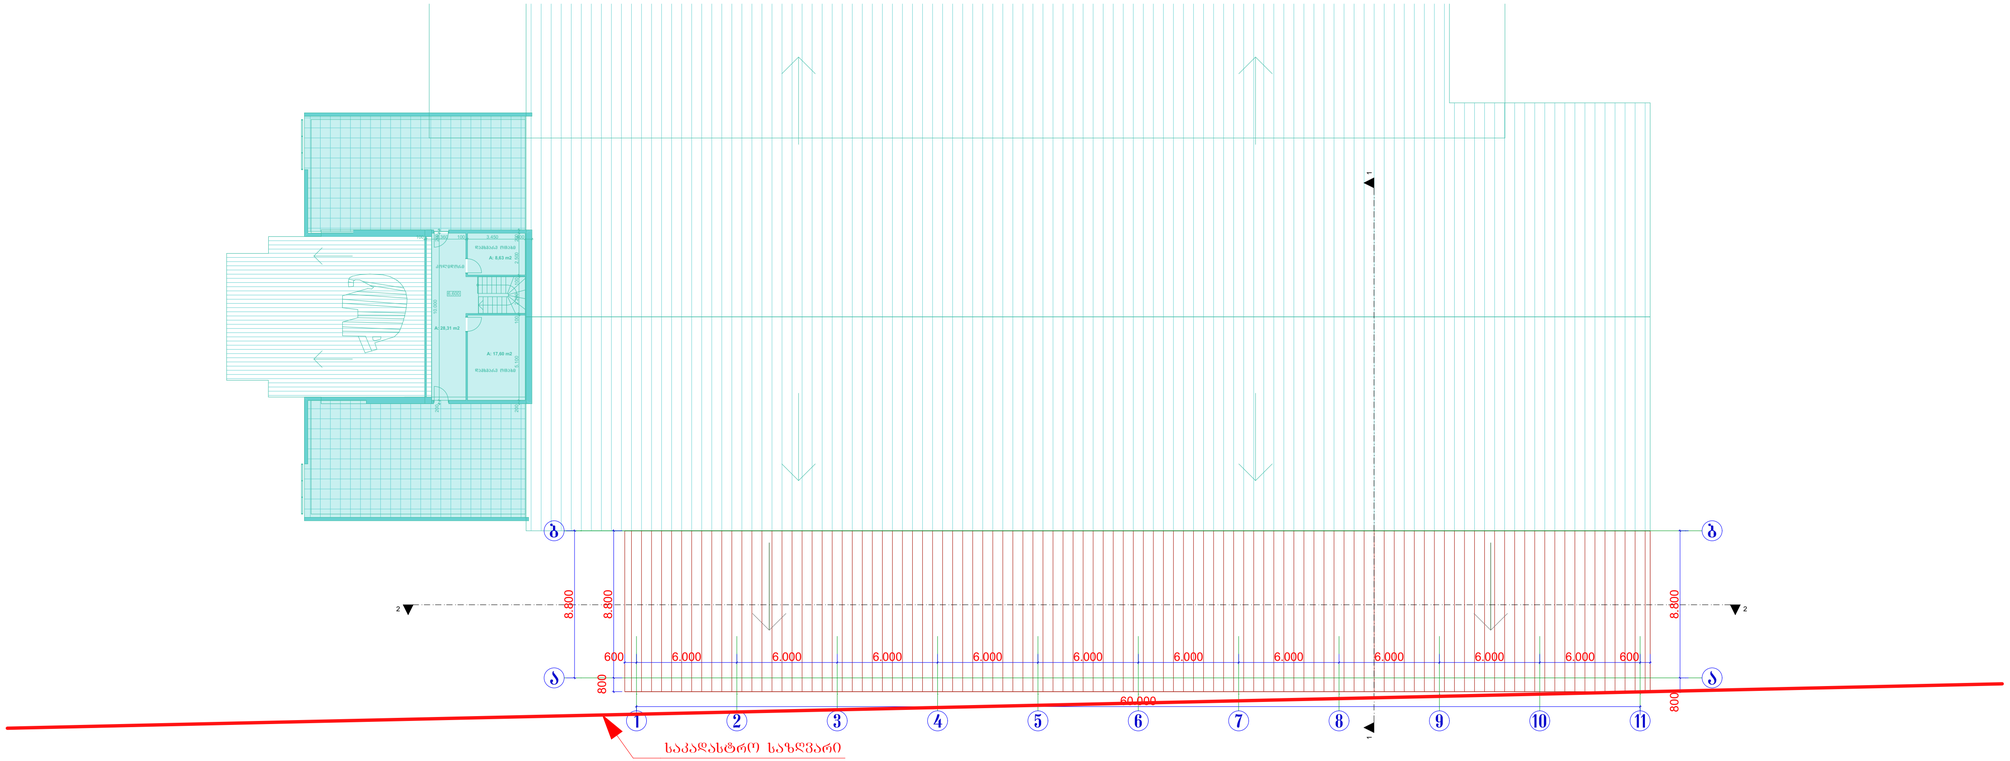

ფორმატი PAPER SIZE	ხელშეკრ. N CONTRACT N	პროექტის N PROJECT N	ფაილის სახელი FILE NAME
A3			

ნახაზის აღნიშვნები LEGEND

- საკადასტრო საზღვარი Cadastral border
- ბადის ელემენტი Grid element
- ±0.000 - ნიშნული Level dimension
- Б—Б - ჭრილის ხაზი Section line

ნახაზის ფრაგმენტი

არსებული ბეტონის ასფალტის საფარი

A^2 =583,7/9 450=0,1

WGS 1984 UTM პროექციის კოორდინატთა სისტემა

WGS 1984 Coordinate System UTM Projection

შენიშვნა:
1. ნახაზზე ზომები მოცემულია მილიმეტრებში.
2. ნახაზზე შესული ცვლილება შეთანხმებული უნდა იქნეს პროექტის ავტორთან.
3. შესული ცვლილების შემთხვევაში ავტომატურად შეიცვლება წინა ვარიანტი.

Note :
1. The dimensions of the drawing are given in millimeters.
2. All amendments to the drawing should be agreed upon with the project author.
3. The amended sheet automatically replaces the previous one.



დამკვეთი CLIENT	გენ. დამკვეთი: შ.პ.ს. "ააააგრო პრო"
პროექტი PROJECT	საბაღიშვილი უბანი
მისამართი ADDRESS	თბილისი, ალე. ქარაფიტელიანების ქუჩა N8 (ს.კ.81.08.19.265).

თანამდებობა	გვარი	ხელმოწერა
დირექტორი Director	ზ. გუგავაძე Z. Gugavadze	
მთ. არქიტექტორი Chief Architect	მ. გუგეშაშვილი M.Gugejiani	

შ.პ.ს. "არქიტექტორული და პრობლემა"
ტელ: +995 032 231 80 58 მობ. +995 599 57 09 60

არქიტექტურული ნაწილი ARCHITECTURE

მასშტაბი SCALE	1:200	თარიღი DATE OF ISSUE	05/09/2023

ნახაზის DRWG

სახურავის გეგმა

სტადია STAGE	ცვლილება INDEX	ფურცლები PAGES
	10	19

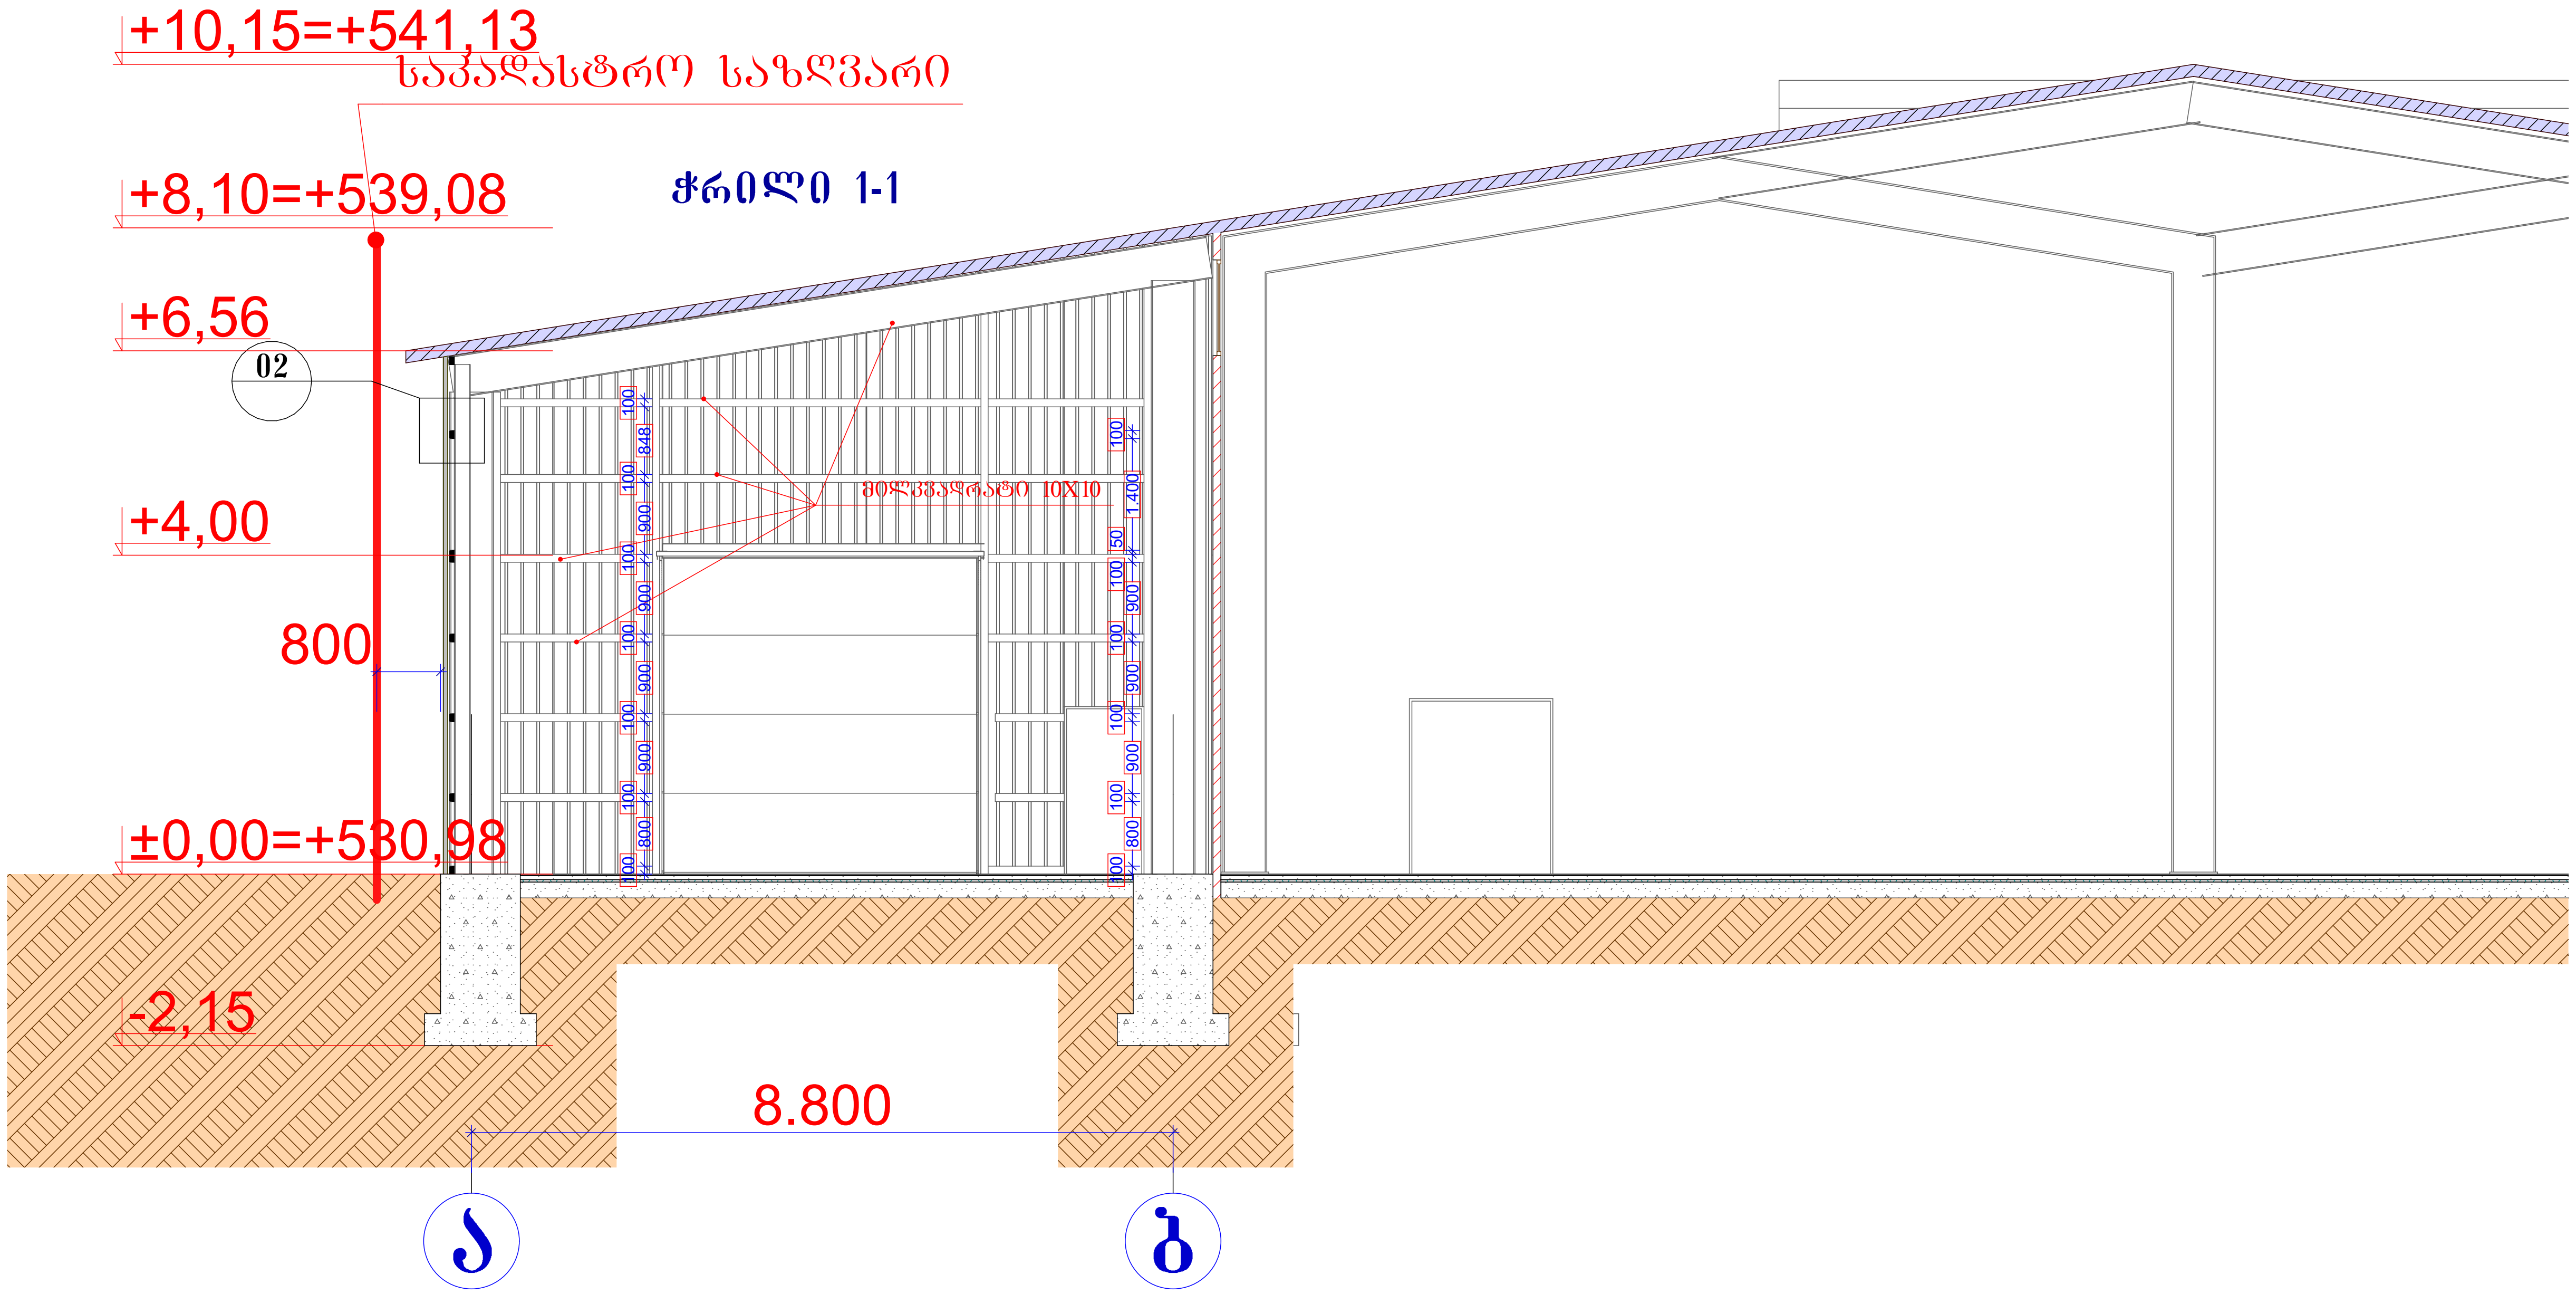

ფორმატი PAPER SIZE	დაკვეთა № CONTRACT №	პროექტის № PROJECT №	ფაილის სახელი FILE NAME
A3			

პირობითი აღნიშვნები LEGEND

- საკადასტრო საზღვარი Cadastral border
- ღერძი Grid element
- ±0.000 ნიშნული Level dimension
- ჭრილი Section line

პირობითი აღნიშვნები

ადმინისტრაციული და საწარმოო შენობა

k^2 =583,7/9 450=0,1

WGS 1984 ის კოორდინატთა სისტემის UTM პროექცია

WGS 1984 Coordinate System UTM Projection

შენიშვნა:
1. ნახაზზე ზომები მოცემულია მილიმეტრებში.
2. ნახაზზე ყველა ცვლილება მშენებლობისას შეთანხმებული უნდა იყოს პროექტის ავტორთან.
3. ფურცლის კორექტირებით ავტომატურად უქმდება წინა ვარიანტი.

Note :
1. The dimensions of the drawing are given in millimeters.
2. All amendments to the drawing should be agreed upon with the project author.
3. The amended sheet automatically replaces the previous one.



დამკვეთი CLIENT	გენ. დამკვეთი: შ.პ.ს. "კაპაროლ ჯორჯია "
პროექტი PROJECT	სასაწყობე შენობა
მისამართი ADDRESS	თბილისი, ალ. ქართველიშვილის ქუჩა (ს.კ.81.08.19.265).

თანამდებობა	გვარი	ხელმოწერა
დირექტორი Director	ზ. გუჯაბიძე Z. Gujabidze	
მთ. არქიტექტორი Chief Architect	მ. გუჯეჯიანი M.Gujejiani	

შ.პ.ს. "არქიტექტორები და კომპანია"

ტელ: +995 032 251 80 58 მობ: +995 599 57 09 60

არქიტექტურული ნაწილი ARCHITECTURE

მასშტაბი SCALE	1:100	თარიღი DATE OF ISSUE	05/09/2023

ნახაზი DRWG

ჭრილი 1-1

სტადია STAGE	ინდექსი INDEX	ფურცელი PAGES
	11	19

ჭრილი 2-2

ფორმატი PAPER SIZE	დაკვეთა № CONTRACT №	პროექტის № PROJECT №	ფაილის სახელი FILE NAME
A3			

პირობითი აღნიშვნები — LEGEND

- საკადასტრო საზღვარი — Cadastral border
- ღერძი — Grid element
- ±0.000 ნიშნული — Level dimension
- ჭრილი — Section line

პირობითი აღნიშვნები

ადმინისტრაციული და საწარმოო შენობა

$კ^2$ =583,7/9 450=0,1

WGS 1984 ის კოორდინატთა სისტემის UTM პროექცია

WGS 1984 Coordinate System UTM Projection

შენიშვნა:
1. ნახაზზე ზომები მოცემულია მილიმეტრებში.
2. ნახაზზე ყველა ცვლილება მშენებლობისას შეთანხმებული უნდა იყოს პროექტის ავტორთან.
3. ფურცლის კორექტირებით ავტომატურად უქმდება წინა ვარიანტი.

Note :
1. The dimensions of the drawing are given in millimeters.
2. All amendments to the drawing should be agreed upon with the project author.
3. The amended sheet automatically replaces the previous one.



დამკვეთი CLIENT	გენ. დამკვეთი: შ.პ.ს. "კაპაროლ ჯორჯია "
პროექტი PROJECT	სასაწყობე შენობა
მისამართი ADDRESS	თბილისი, ალ. ქართველიშვილის ქუჩა N8 (ს.კ.81.08.19.265).

თანამდებობა	გვარი	ხელმოწერა
დირექტორი Director	ზ. გუჯაბიძე Z. Gujabidze	[signature]
მთ. არქიტექტორი Chief Architect	მ. გუჯეჯიანი M.Gujejiani	[signature]

შ.პ.ს. "არქიტექტორები და კომპანია"

ტელ: +995 032 251 80 58 მობ: +995 599 57 09 60

არქიტექტურული ნაწილი ARCHITECTURE

მასშტაბი SCALE	1:100	თარიღი DATE OF ISSUE	05/09/2023

ნახაზი DRWG

ჭრილი 2-2

სტადია STAGE	ინდექსი INDEX	ფურცელი PAGES
	12	19

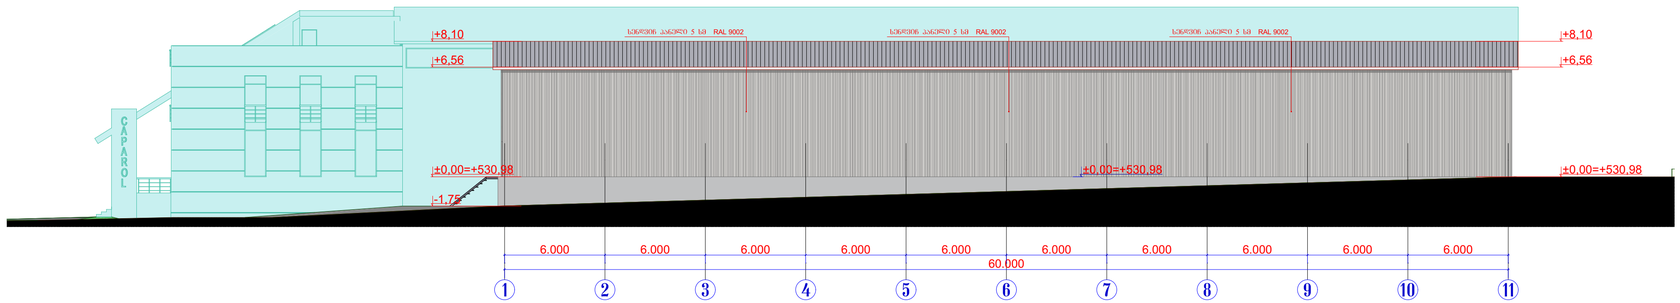

ფორმატი PAPER SIZE	ხელშეკრ. N CONTRACT N	პროექტის N PROJECT N	ფაილის სახელი FILE NAME
A3			

ᲙᲝᲜᲕᲔᲜᲪᲘᲣᲚᲘ ᲜᲘᲨᲜᲔᲑᲘ LEGEND

- საკადასტრო საზღვარი Cadastral border
- ბადის Grid element
- ±0.000 - ნიშნული Level dimension
- ჭრილი Section line

ᲙᲝᲜᲡᲢᲠᲣᲥᲪᲘᲣᲚᲘ ᲜᲐᲬᲘᲚᲔᲑᲘ

ᲐᲠᲛᲘᲪᲔᲚᲐᲓᲑᲔᲢᲝᲜᲘᲡ ᲓᲐ ᲡᲐᲠᲔᲙᲚᲐᲛᲝ ᲛᲐᲡᲐᲚᲐ

A^2 =583,7/9 450=0,1

WGS 1984 ᲙᲝᲝᲠᲓᲘᲜᲐᲢᲗᲐ ᲡᲘᲡᲢᲔᲛᲐ UTM ᲖᲝᲜᲐ

WGS 1984 Coordinate System UTM Projection

შენიშვნა:
1. ნახაზზე ზომები მოცემულია მილიმეტრებში.
2. ნახაზზე შეტანილ ცვლილებებსა და დამატებებზე ავტორს უნდა შეთანხმდეს.
3. შესაცვლელი ფურცლის ნაცვლად ავტორს უნდა წარედგინოს ახალი ვარიანტი.

Note :
1. The dimensions of the drawing are given in millimeters.
2. All amendments to the drawing should be agreed upon with the project author.
3. The amended sheet automatically replaces the previous one.



დამკვეთი CLIENT	შპს. ღამეგეშმი: შ.პ.ს. "ააააარლ ჯორჯია "
პროექტი PROJECT	საასორჩიგე უანია
მისამართი ADDRESS	თბილისი, აღმ. ქართველიშვილის ქუჩა N8 (ს.კ.81.08.19.265).

თანამდებობა	გვარი	ხელმოწერა
დირექტორი Director	ზ. გეხაძისა Z. Gujabidze	
მთ. არქიტექტორი Chief Architect	მ. გეგეჭკორი M.Gujejiani	

შ.პ.ს. "არქიტექტურული და კონსალტინგი"
ტელ: +995 032 231 80 58 მობ. +995 599 57 09 60

არქიტექტურული ნაწილი ARCHITECTURE

მასშტაბი SCALE	1:200	თარიღი DATE OF ISSUE	05/09/2023

ნახაზის DRWG

ფასადი 1-11 ღერძებში

სტადია STAGE	ცვლილება INDEX	ფურცლები PAGES
	13	19

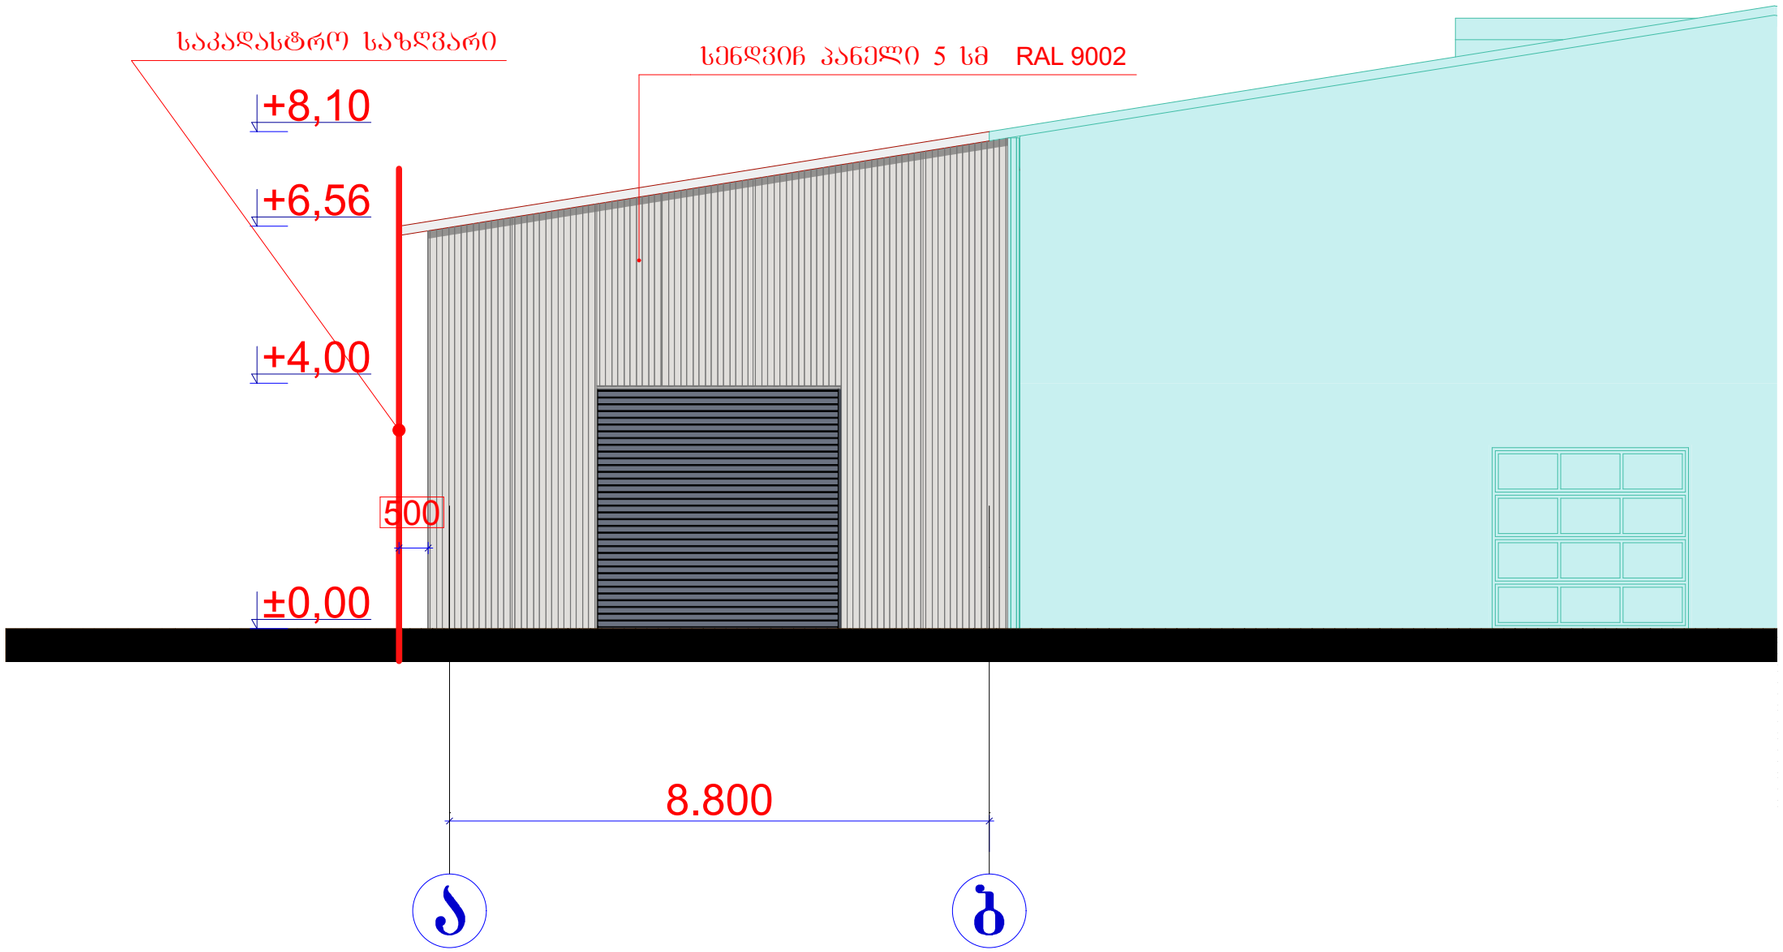

ფორმატი PAPER SIZE	დაკვეთა № CONTRACT №	პროექტის № PROJECT №	ფაილის სახელი FILE NAME
A3			

პირობითი აღნიშვნები LEGEND

- საკადასტრო საზღვარი Cadastral border
- ღერძი Grid element
- ±0.000 ნიშნული Level dimension
- ჭრილი Section line

პირობითი აღნიშვნები

აღმინისტრაციული და საწარმოო შენობა

$ა^2$ =583,7/9 450=0,1

WGS 1984 ის კოორდინატთა სისტემის UTM პროექცია

WGS 1984 Coordinate System UTM Projection

შენიშვნა:
1. ნახაზზე ზომები მოცემულია მილიმეტრებში.
2. ნახაზზე ცვლილება შესრულებისას შეთანხმებული უნდა იყოს პროექტის ავტორთან.
3. შესრულის კორექტირებით ავტომატურად უქმდება წინა ვარიანტი.

Note :
1. The dimensions of the drawing are given in millimeters.
2. All amendments to the drawing should be agreed upon with the project author.
3. The amended sheet automatically replaces the previous one.



დამკვეთი CLIENT	მეწ. დამკვეთი: შ.პ.ს. "პაპაროლ ჯორჯია "
პროექტი PROJECT	სასაწყობე შენობა
მისამართი ADDRESS	თბილისი, ალ. ქართველიშვილის ქუჩა (ს.კ.81.08.19.265).

თანამდებობა	გვარი	ხელმოწერა
დირექტორი Director	ზ. გუჯაბიძე Z. Gujabidze	
მთ. არქიტექტორი Chief Architect	მ. გუჯეჯიანი M.Gujejiani	

შ.პ.ს. "არქიტექტორები და კომპანია"

ტელ: +995 032 251 80 58 მობ: +995 599 57 09 60

არქიტექტურული ნაწილი ARCHITECTURE

მასშტაბი SCALE	1:100	თარიღი DATE OF ISSUE	05/09/2023

ნახაზი DRWG

ფასადი ა- ბ ღერძებში

სტადია STAGE	ინდექსი INDEX	ფურცელი PAGES
	14	19

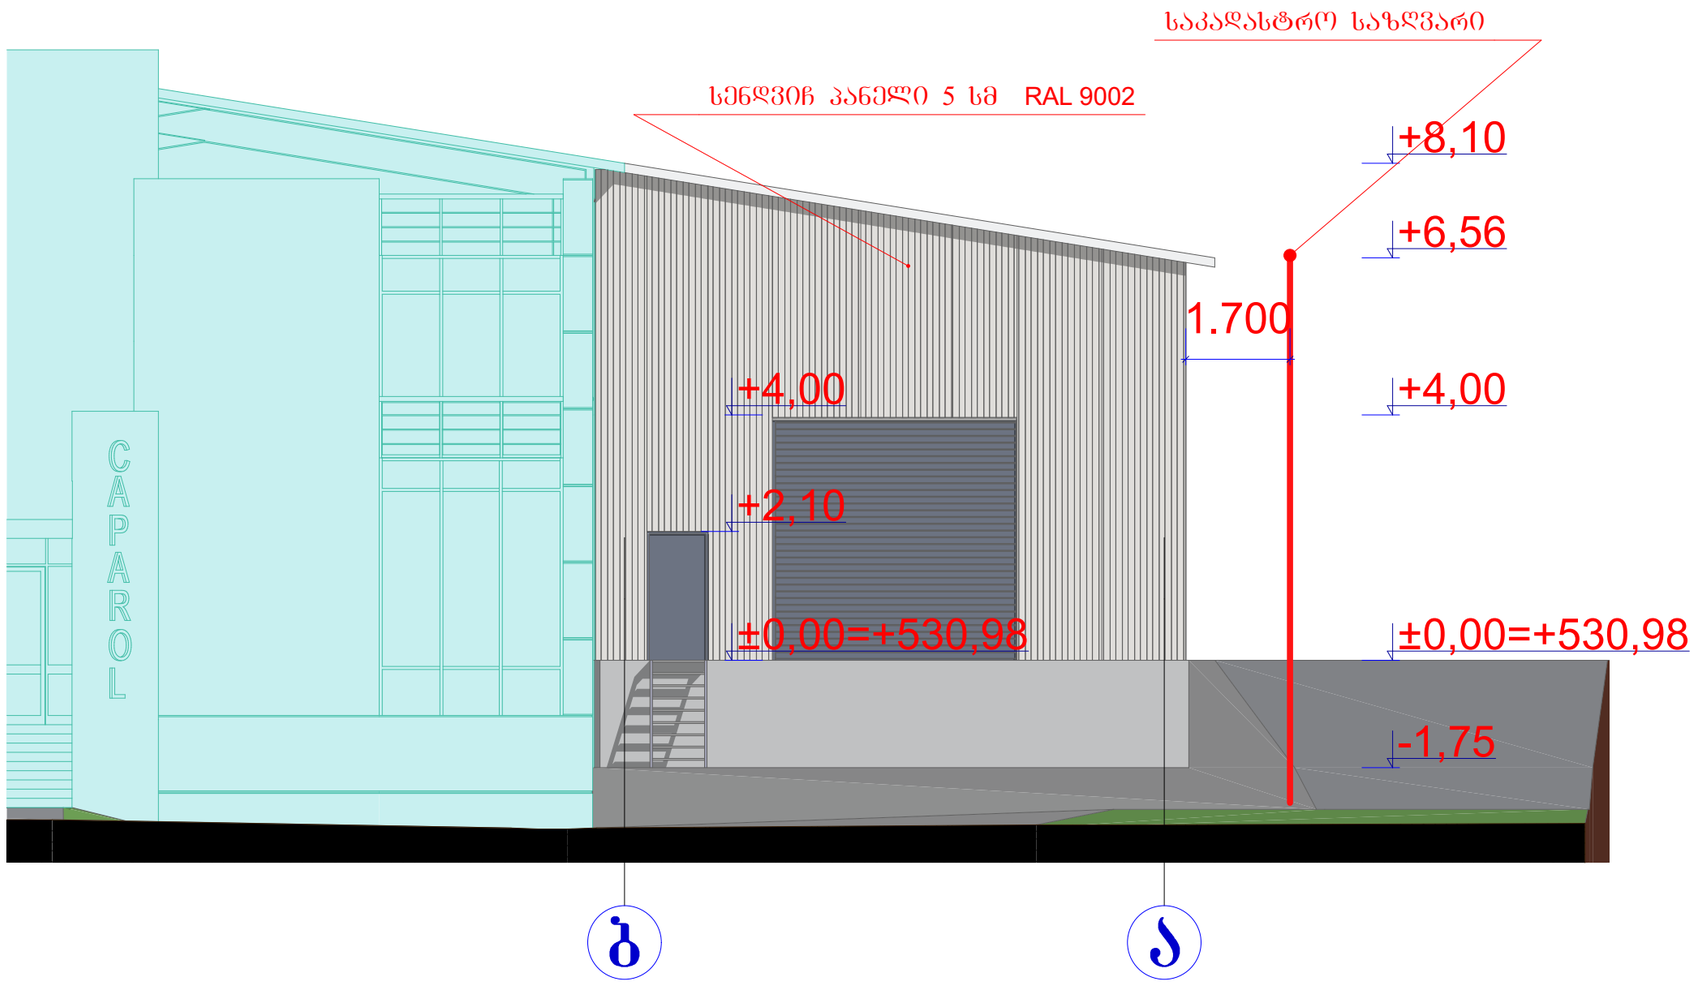

ფორმატი PAPER SIZE	ხელშეკრულება № CONTRACT №	პროექტის № PROJECT №	ფაილის სახელი FILE NAME
A3			

პირობითი აღნიშვნები LEGEND

- საკადასტრო საზღვარი Cadastral border
- ღერძი Grid element
- ±0.000 ნიშნული Level dimension
- ჭრილი Section line

პირობითი აღნიშვნები

ადმინისტრაციული და საწარმოო შენობა

ϑ^2 =583,7/9 450=0,1

WGS 1984 ის კოორდინატთა სისტემის UTM პროექცია

WGS 1984 Coordinate System UTM Projection

შენიშვნა:
1. ნახაზზე ზომები მოცემულია მილიმეტრებში.
2. ნახაზზე ცვლილება შესწორებისას შეთანხმებული უნდა იყოს პროექტის ავტორთან.
3. შესწორების კორექტირებით ავტომატურად შეიცვლება ყველა ვარიანტი.

Note :
1. The dimensions of the drawing are given in millimeters.
2. All amendments to the drawing should be agreed upon with the project author.
3. The amended sheet automatically replaces the previous one.



დამკვეთი CLIENT	შპს. "პაპაროლ ჯორჯია "
პროექტი PROJECT	სასაწყობე შენობა
მისამართი ADDRESS	თბილისი, ალ. ქართველიშვილის ქუჩა (ს.კ.81.08.19.265).

თანამდებობა	გვარი	ხელმოწერა
დირექტორი Director	ზ. გუჯაბიძე Z. Gujabidze	
მთ. არქიტექტორი Chief Architect	მ. გუჯეჯიანი M.Gujejiani	

შპს. "არქიტექტორები და კომპანია"

ტელ: +995 032 251 80 58 მობ: +995 599 57 09 60

არქიტექტურული ნაწილი ARCHITECTURE

მასშტაბი SCALE	1:100	თარიღი DATE OF ISSUE	05/09/2023

ნახაზი DRWG

ფასადი ბ- ა ღერძებში

სტადია STAGE	ინდექსი INDEX	ფურცელი PAGES
	15	19