არქიტექტორი:
მუხრან გიგინეიშვილი
ფ/პ: 01007011333

სიმაღლის განსაზღვრის სქემა
ფასადი „1-4“ ღერძებში
მ. 1:200
(კორექტირებული პროექტი)

საპროექტო
საქართველო. ქ. თბილისი,
წერეთლის გამზირი №132 ბ.40
ტ/ფ: (032) 2134-00-38 (899) 34-00-38

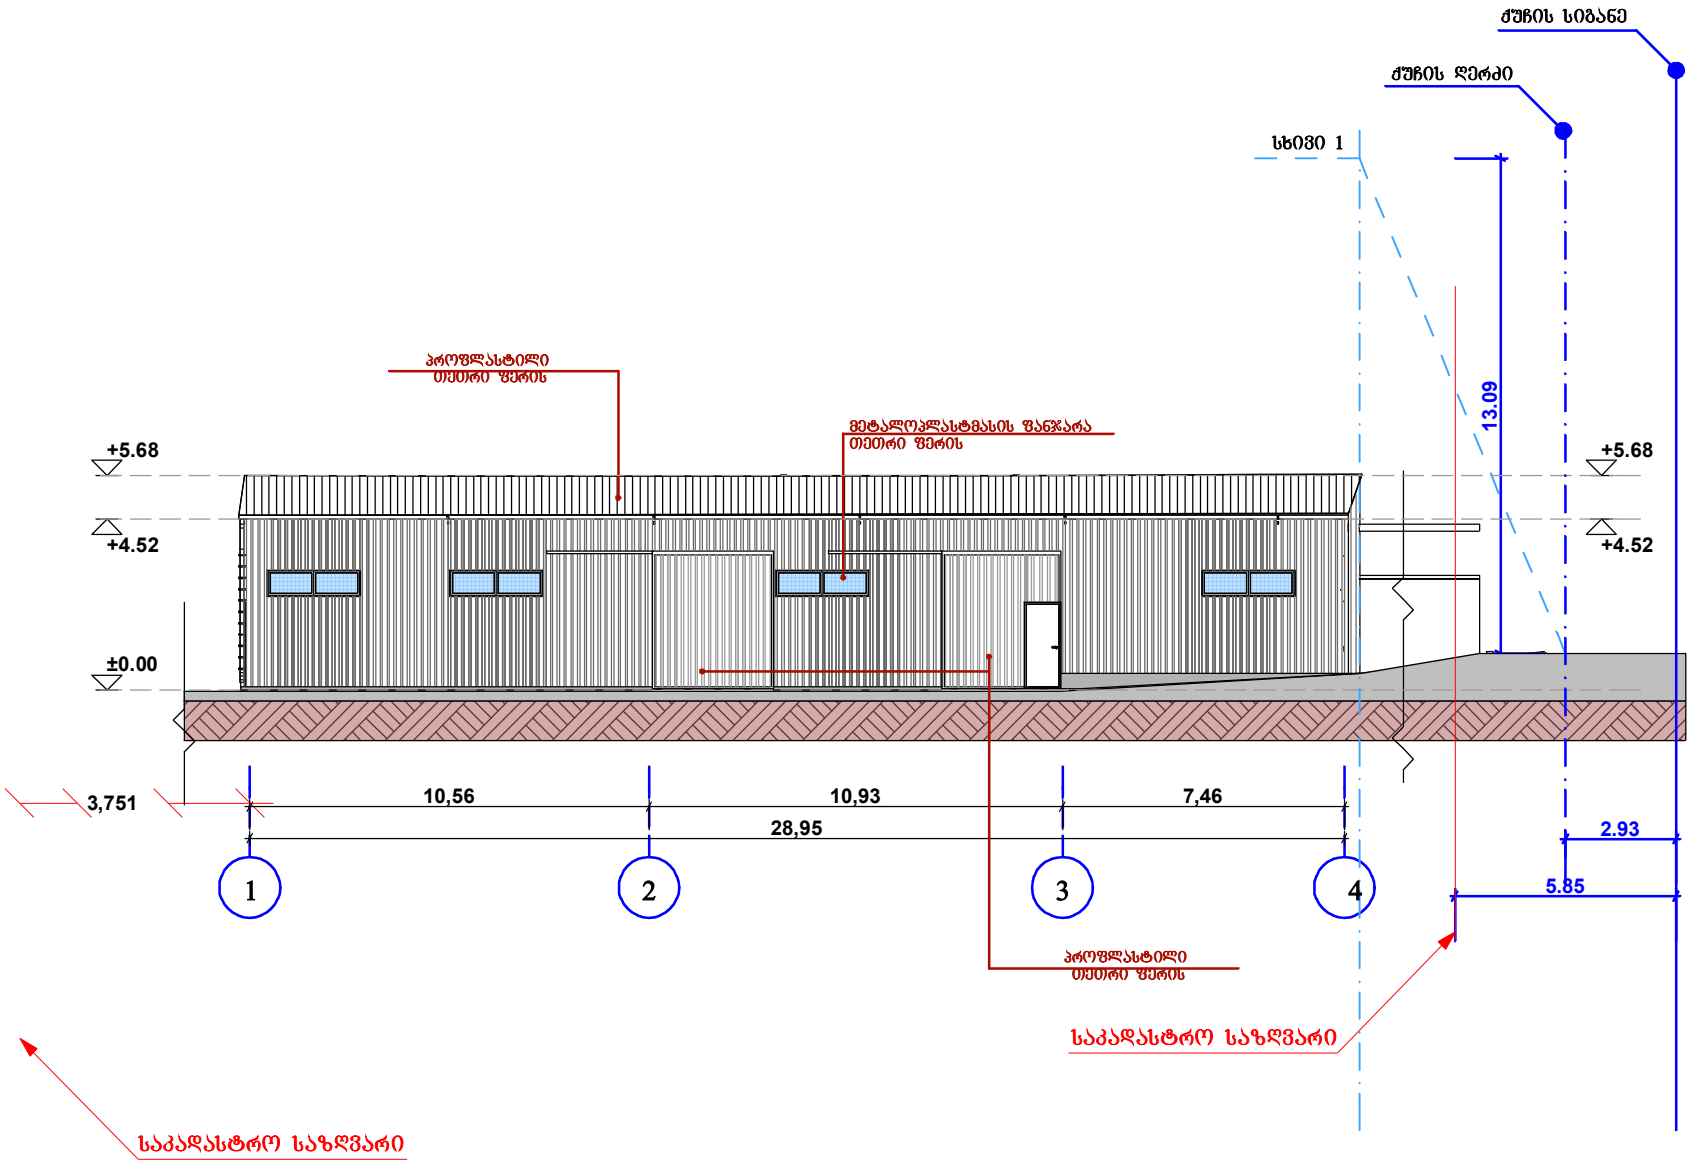

დაკვ: 0006

ობიექტის მისამართი

ქალაქი თბილისი , რკინიგზის ჩიხი , N 20 / ქალაქი თბილისი , სამხედრო საწყობი (ჩიხი) , N 20 / ქალაქი თბილისი ,

ობიექტის დასახელება

სასაწყობე შენობა ნაგებობა

არქიტექტორი: მ. გიგინეიშვილი	
დამკვეთი: შ.პ.ს. „ბამომცემლობა კოლორი„ დირექტორი: დავით ბეგიაშვილი	
სტადია:	კორექტირებული პროექტი
მასშტაბი:	1 : 200
ფურც. რაოდენობა:	
ფურცლის ნომერი:	ა-3
თარიღი:	18.03.2013