არქიტექტორი:
მუხრან გიგინეიშვილი
ს/პ: 01007011333

კორექტირებული პროექტი
გენ-გეგმა მ. 1:500

საპროექტო
საქართველო. ქ. თბილისი,
ვერეთლის გამზირი №132 ბ.40
ტ/ფ: (032) 2134-00-38 (899) 34-00-38

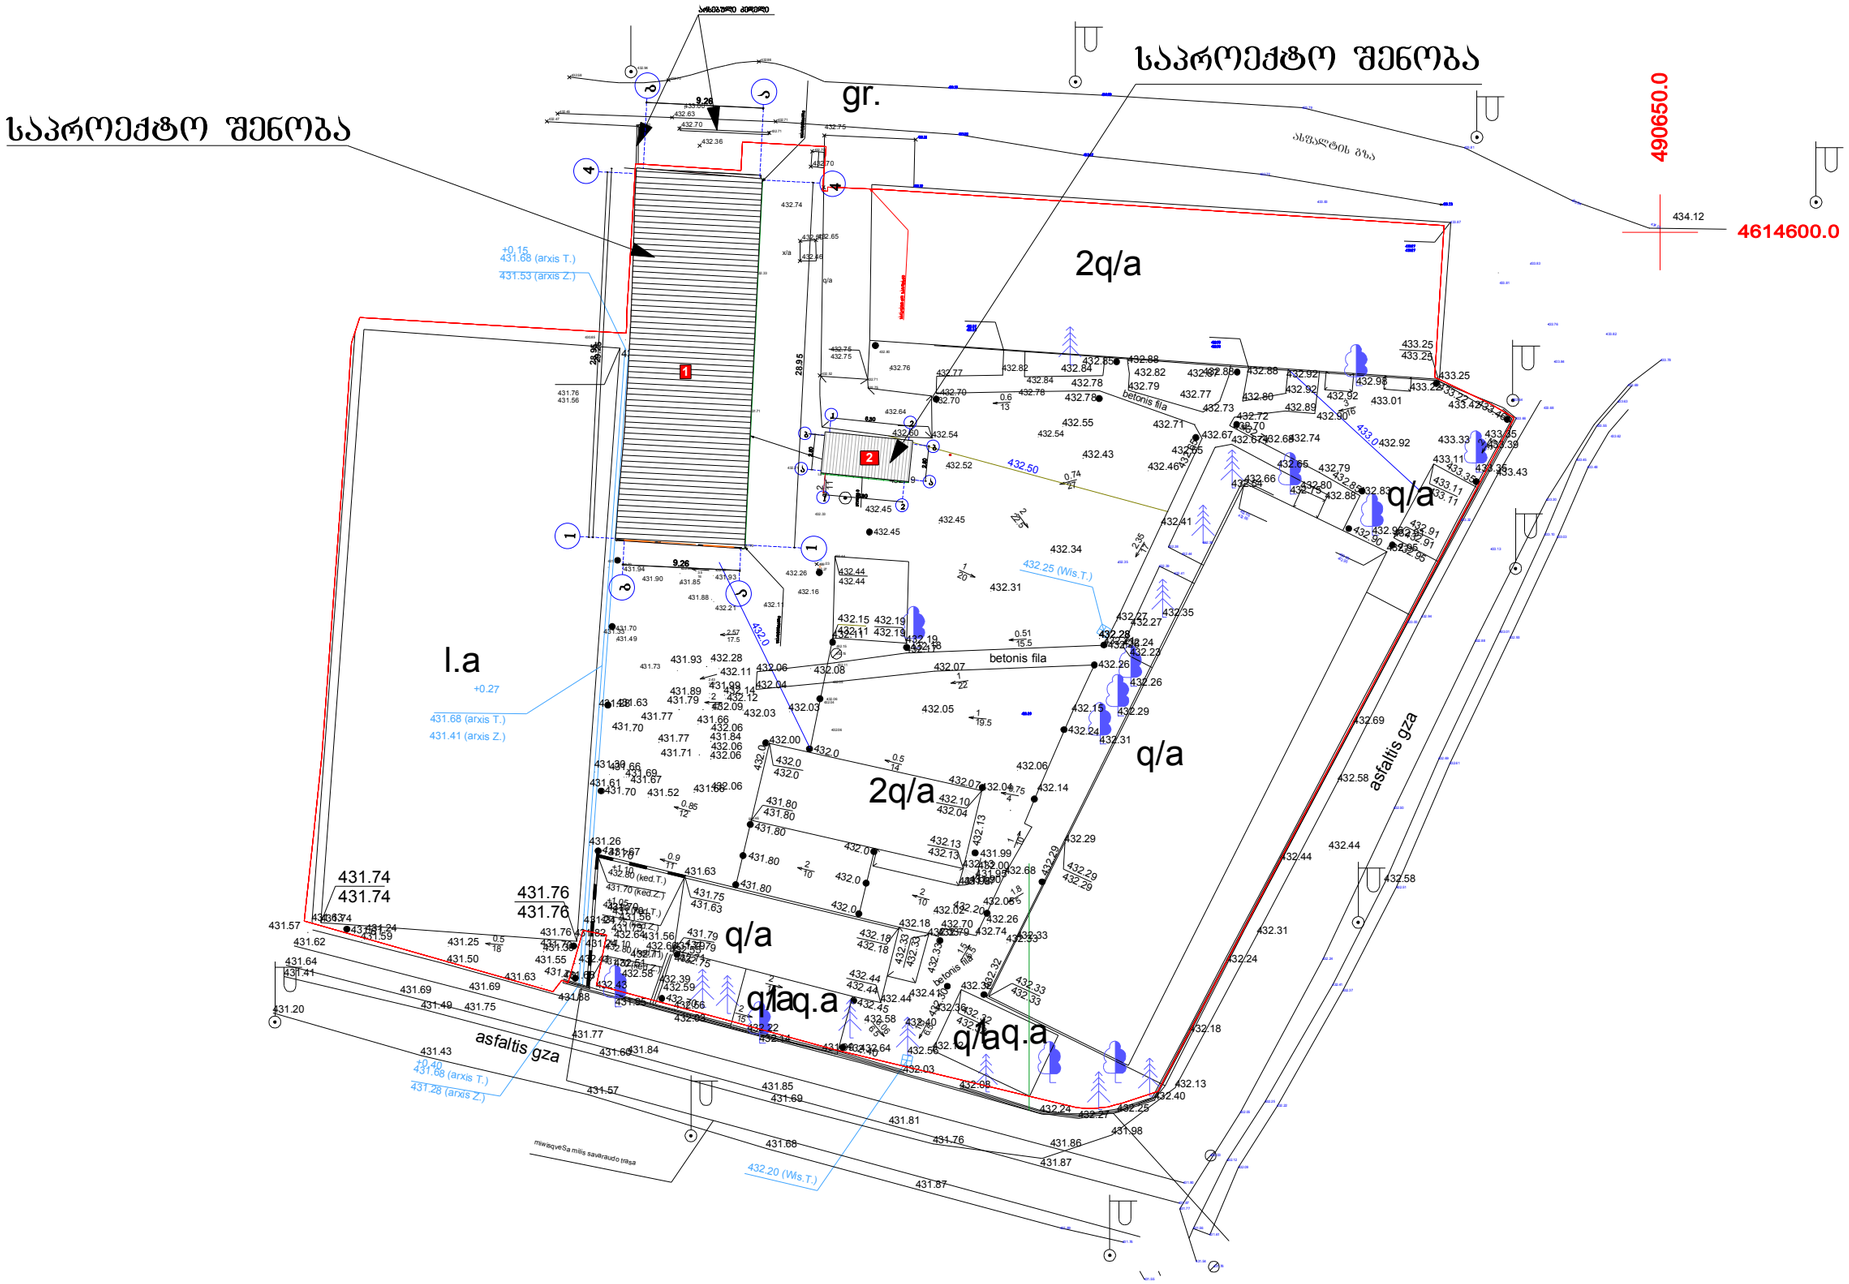

ექსპლიკაცია:

1 სასაწყობე შენობა-ნაგებობა

2 დამხმარე შენობა-ნაგებობა

დაკვ: 0006

ობიექტის მისამართი

ქალაქი თბილისი , რკინიგზის ჩიხი , N 20 / ქალაქი თბილისი , სამხედრო საწყობი (ჩიხი) , N 20 / ქალაქი თბილისი ,

ობიექტის დასახელება

სასაწყობე შენობა-ნაგებობა და დამხმარე შენობა-ნაგებობა

არქიტექტორი: მ. ბიბინეიშვილი	
დამკვეთი: შ.პ.ს. „ბამომცემლობა კოლორი„ დირექტორი: დავით ბებიაშვილი	
სტადია:	კორექტირებული პროექტი
მასშტაბი:	1 : 500
ფურც. რაოდენობა:	
ფურცლის ნომერი:	ა-3
თარიღი:	18.03.2013

