miwis nakveTis sakadastro sazRvari

iatakis mopirkeTebis niSnuli

sarTuli (i.m.n. X.XX)

1 ჭრილის ხაზი

E ღერძის ხაზი

N ჩრდილოეთის აღმნიშვნელი ნიშანი

კარის აღნიშვნა

82 / 220 — 208 / 20

კარის თავისუფალი სიგანე

ოთახის ნომერი

ხანძარმედეგობა (წთ)

კარის თავისუფალი სიმაღლე

ოთახის/სივრცის აღნიშვნა

ბინა №4

53.97 m² | 3204

სც-2

დ.დ - 3

ოთახის/სივრცის დასახელება

ოთახის/სივრცის საერთო ფართობი

დაკავებულობის ჯგუფი (ძვეჯგუფი)

დაკავებულობის დატვირთვა

ოთახის/სივრცის ნომერი

კედლის ცეცხლმედეგობა (ერთსაათიანი)

კედლის ცეცხლმედეგობა (ორსაათიანი)

კედლის ცეცხლმედეგობა (სამსაათიანი)

სასაწყობო დაკავებულობის ჯგუფის ძვეჯგუფი - სწ-2

სავაჭრო დაკავებულობის ჯგუფის ძვეჯგუფი - სვ

საცხოვრებელი დაკავებულობის ჯგუფის ძვეჯგუფი - სც-2

დამხმარე დაკავებულობის ჯგუფი - დს


გასასვლელი


ხელის ცეცხლმაქრი


სახანძრო მილდბარი


სახანძრო განგაშის ხელით სამართავი სისტემა


სახანძრო განყოფილებასთან კავშირის სისტემა


ხმოვანი განგაშის სისტემა


სასწრაფო სამედიცინო დახმარების საერთაშორისო სიმბოლო


სახანძრო-სამაშველო სამსახურის მიერ გამოსაყენებელი მისაერთებელი - ჰიდრანტი


ავტოსაშხეფი სისტემა


კვამლის ავტომატური აღმომჩენი


კვამლზე მორეაგირე მაუწყებლის 1 და მრავალბლოკიანი მაუწყებელი

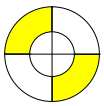
საევაკუაციო განათება

გასასვლელამდე სავალი მანძილი

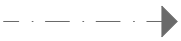
მისაწვდომი სვლაბეზი


ღიობი ფილაში


რკინა ბეტონის სტრუქტურული ელემენტი: სვეტი, კოჭი დიაფრაგმა, ფილა 2 სთ-ზე მეტი ცეცხლმედეგობით.


ბეტონის ბლოკის წყობა

შენობა-ნაგებობის უსაფრთხოების წესებთან შესაბამისობის ანალიზი

გამოყენებული წესები - „შენობა-ნაგებობის უსაფრთხოების წესები“

ჩამოთვალეთ შენობის დაკავებულებები და აღწერეთ თითოეული გამოყენება
1. სასაწყობე ჯგუფი სწ-2 (ავტოფარეხი -3.00 და -6.00ნიშნულზე)
2. სავაჭრო ჯგუფი სვ (კომერციული სივრცე ±0.00 ნიშნული)
3. საცხოვრებელი ჯგუფი სც-2 (საცხოვრებელი ბინები +4.50 ნიშნულიდან +26.55 ნიშნულის ჩათვლით)
4. დამმარე ჯგუფი დს (სახანძრო ტუმბოების და ავზის ოთახი -3.00 ნიშნული)

<u>კონსტრუქციის ტიპი:</u>	
განსაზღვრეთ კონსტრუქციის არსებული შენობისთვის: მაგალითი: II-A, II-B, V-A, V-B	
განსაზღვრეთ კონსტრუქციის ტიპი ახალი შენობისთვის: მაგალითი: II-A, II-B, V-A, V-B	I-B მიწის ზემოთ 9 სართული I-B მიწის ქვემოთ 2 სართული
შერეული კონსტრუქციის შემთხვევაში მიუთითეთ ტიპები, რომელიც გამოყენებული იქნება, განსაზღვრეთ ტიპები და მათი მდებარეობა:	

სიმაღლის შეზღუდვა ცხრილი 503_ის მიხედვით		
დაკავებულობა	დასაშვები სართულიანობა	შეთავაზებული სართულიანობა
1. სასაწყობე ჯგუფი სწ-2	11 სართული	2 სართული
2. სავაჭრო ჯგუფი სვ	11 სართული	1 სართული
3. საცხოვრებელი ჯგუფი სც-2	11 სართული	8 სართული
4. დახმარე ჯგუფი დს	11 სართული	2 სართული
	დასაშვები სიმაღლე	შემოთავაზებული სიმაღლე
შენობის საერთო სიმაღლე =	48.80 მ.	32.00 მ.
მიწის ზემოთ სართულის რაოდენობა =		9
მიწის დონის ქვედა სართულის რაოდენობა =		2

ფართობის შეზღუდვა ცხრილი 503_ის მიხედვით			
დაკავებულობა		დასაშვები ფართობი კვ.მ.	შემოთავაზებული ფართობი კვ.მ.
1. სასაწუბე ჯგუფი სწ-2 (ავტოსადგომი)	- 3.00	7340	1033.1
	- 6.00	7340	1027.2
2. დამხმარე ჯგუფი დს (სახანძრო ტუმბოების და ავზის ოთახი, დამხმარე სათავსი)	- 3.00	3300	95.3
	- 6.00	3300	104.2
3. სავაჭრო ჯგუფი სვ (კომერციული ფართი)	± 0.00	შეუზღუდავი	373.5
4. საცხოვრებელი ჯგუფი სც-2 (საცხოვრებელი ბინები)	+ 4.50	შეუზღუდავი	667.7
5. საცხოვრებელი ჯგუფი სც-2 (საცხოვრებელი ბინები)	+ 7.65	შეუზღუდავი	653.9
6. საცხოვრებელი ჯგუფი სც-2 (საცხოვრებელი ბინები)	+ 10.80	შეუზღუდავი	652.2
7. საცხოვრებელი ჯგუფი სც-2 (საცხოვრებელი ბინები)	+ 13.95	შეუზღუდავი	652.2
8. საცხოვრებელი ჯგუფი სც-2 (საცხოვრებელი ბინები)	+ 17.10	შეუზღუდავი	652.2
9. საცხოვრებელი ჯგუფი სც-2 (საცხოვრებელი ბინები)	+ 20.25	შეუზღუდავი	652.2
10. საცხოვრებელი ჯგუფი სც-2 (საცხოვრებელი ბინები)	+ 23.40	შეუზღუდავი	652.2
11. საცხოვრებელი ჯგუფი სც-2 (საცხოვრებელი ბინები)	+ 26.55	შეუზღუდავი	659.7
იატაკის საერთო ფართობი =		7875.6	
იატაკის რაოდენობა =		მიწის დონის ზედა 9 მიწის დონის ქვედა 1	
შენობის საერთო ფართობი =		8862.5	

გარე კედლის ცეცხლმედეგობისა და ღიობისადმი მოთხოვნები ცხრილების 602_ის და 705.8_ის მიხედვით									
გარე კედლები	ხანძარსაწინააღმდეგო მანძილი (მეტრი)	ცეცხლმედეგობის ხარისხი (საათი)		კედლის ღიობების ფართობი (კედლის%)					
		მოთხოვნილი	გათვალისწინებული	დასაშვები			გათვალისწინებული		
				დაცული	დაუცველი საშხეფებით	დაუცველი	დაცული	დაუცველი საშხეფებით	დაუცველი
1-5 ღერძებს შორის	3.2 მეტრი	1	1	45%	45%	15%	-	-	15%
5-10 ღერძებს შორის	4.9 მეტრი	1	1	75%	75%	25%	-	-	25%
ა-ვ ღერძებს შორის	8.5 მეტრი	1	1	შეუზღუდავი	შეუზღუდავი	70%	-	-	70%
ვ-ა ღერძებს შორის	8.5 მეტრი	1	1	შეუზღუდავი	შეუზღუდავი	70%	-	-	70%
10-1 ღერძებს შორის	9 მეტრი	0	0	შეუზღუდავი	შეუზღუდავი	შეუზღუდავი	-	-	შეუზღუდავი

განიავებისადმი მოთხოვნები		
დაკავებულობები/სივრცეები/გასასვლელი საშვალებები	ბუნებრივი განიავება	ხელოვნური განიავება
სასაწყობე ჯგუფი სწ-2	-	კი
დამხმარე ჯგუფი დს	-	კი
სავაჭრო ჯგუფი სვ	კი	-
საცხოვრებელი ჯგუფი სც-2	კი	-
კიბის უჯრედი	-	კი
დერეფანი	-	კი
ლიფტის შახტა	-	კი

ხანძრისაგან დაცვის სისტემებისადმი მოთხოვნები

დაკავებულობები/ სივრცეები/ გასასვლელი საშვალებები	ავტოსაშ ხეფი სისტემა	ალტერნა ტიული ავტომატური ცეცხლსა ქრობი სისტემა	სახანძრო განგაშისა და ცეცხლაღმომჩენი სისტემა	სახან ძრო მილდ გარების სისტემა	კვამლის საკონ ტროლო სისტემა	ხელის ცეცხლმაქ რები	საავარიო განგაშის სისტემა	ხანძრის მართვის ცენტრი	სახანძრო-სამაშველო სამსახურის მიერ გამოსაყენებელი მისაერთებელი
სასაწყობე ჯგუფი სწ-2 (ავტოფარეხი -3.00, -6.00 ნიშნულზე)	კი	-	1. კვამლის ავტომა-ტური აღმომჩენი 2 . ხმოვანი განგაშის სისტემა 3. სახანძრო განგაშის ხელით სამართავი კოლოფი	-	-	კი	-	არა	კი (ეზოში)
დამხმარე ჯგუფი დს (სახანძრო ტუმბოების და ავზების ოთახი)	-	-	კვამლის ავტომა-ტური აღმომჩენი	-	-	კი	-		
სავაჭრო ჯგუფი სვ (კომერციული ფართი ±0.00 ნიშნულზე)	-	-	1. კვამლის ავტომა-ტური აღმომჩენი 2 . ხმოვანი განგაშის სისტემა 3. სახანძრო განგაშის ხელით სამართავი კოლოფი	-	-	კი	-		
საცხოვრებელი ჯგუფი სც-2 (საცხოვრებელი ბინები)	-	-	კვამლზე მორეაგირე მაუწყებლის მოწყობილობა	-	-	-	-		
კიბის უჯრედები	-	-	1. კვამლის ავტომა-ტური აღმომჩენი 2 . ხმოვანი განგაშის სისტემა 3.სახანძრო სამაშველო სამსახურთან კავშირი	-	მექანი კური	-	-		
დერეფნები	-	-	1. სახანძრო განგაშის ხელით სამართავი კოლოფი 2 . ხმოვანი განგაშის სისტემა	კი	მექანი კური	-	-		
ლიფტი	-	-	არხის კვამლაღმომჩენი	-	დაწნევის სისსტემა	-	-		
ჰაერის კონდიცირების სისტემა	-	-	არხის კვამლაღმომჩენი	-	-	-	-		

თითოეული სართულიდან და სივრციდან გასასვლელი საშვალება

სართული	დაკავებულობა და დატვირთვის ჯამური მაჩვენებელი	მოთხოვნილი გასასვლელების/ გასასლელთან მისადგმის რაოდენობა	გათვალისწი ნებული გასასვლელების/ გასასვლელთან მისადგომის რაოდენობა და ტიპი	გასასვლელი საშუალებების სიგანე (მეტრი)					
				გზა-კიბეები		დერეფანი		გასასვლელის გზა-კარი	
				მოთხოვ ნილი	გათვალის წინებული	მოთხოვ ნილი	გათვალის წინებული	მოთხოვ ნილი	გათვალის წინებული
- 6.00 ნიშნულზე	სასაწყობე ჯგუფი სწ	2	2 (გზა-კარი) (თითოეულს)	-	-	-	-	0.82	0.88
- 6.00 ნიშნულზე სართულის ს.დ.დ. 55		2	2 (გზა-კიბე)	1.10	1.36	-	-	0.82	0.88
- 3.00 ნიშნულზე	სასაწყობე ჯგუფი სწ	2	2 (გზა-კარი) (თითოეულს)	-	-	-	-	0.82	0.88
- 3.00 ნიშნულზე სართულის ს.დ.დ. 56		2	2 (გზა-კიბე)	1.10	1.36	-	-	0.82	0.88
- 6.00 ნიშნულზე	დამხმარე ჯგუფი დს	1 (თითოეულს)	1 (გზა-კარი) (თითოეულს)	-	-	-	-	0.82	0.88
- 6.00 ნიშნულზე სართულის ს.დ.დ. 4		2	2 (გზა-კიბე)	1.10	1.36	-	-	0.82	0.88
- 3.00 ნიშნულზე	დამხმარე ჯგუფი დს	1 (თითოეულს)	1 (გზა-კარი) (თითოეულს)	-	-	-	-	0.82	0.88
- 3.00 ნიშნულზე სართულის ს.დ.დ. 4		2	2 (გზა-კიბე)	1.10	1.36	-	-	0.82	0.88
± 0.00 ნიშნულზე	სავაჭრო ჯგუფი სვ	1 (თითოეულს)	1 (გზა-კარი) (თითოეულს)	-	-	-	-	0.82	0.88
± 0.00 ნიშნულზე სართულის		2	2 (გზა-კარი)	-	-	1.20	1.50	0.82	0.88
+ 4.50 ნიშნულზე	საცხოვრებელი ჯგუფი სც-2 (საცხოვრებელი ბინები)	1 (თითოეულს)	1 (გზა-კარი) (თითოეულს)	-	-	-	-	0.82	0.88
+ 4.50 ნიშნულზე სართულის ს.დ.დ. 37		2	2 (გზა-კიბე)	1.10	1.36	1.20	1.50	0.82	0.88
+ 7.65 ნიშნულზე	საცხოვრებელი ჯგუფი სც-2 (საცხოვრებელი ბინები)	1 (თითოეულს)	1 (გზა-კარი) (თითოეულს)	-	-	-	-	0.82	0.88
+ 7.65 ნიშნულზე სართულის ს.დ.დ. 37		2	2 (გზა-კიბე)	1.10	1.36	1.20	1.50	0.82	0.88
+ 10.80 ნიშნულზე	საცხოვრებელი ჯგუფი სც-2 (საცხოვრებელი ბინები)	1 (თითოეულს)	1 (გზა-კარი) (თითოეულს)	-	-	-	-	0.82	0.88
+ 10.80 ნიშნულზე სართულის ს.დ.დ. 37		2	2 (გზა-კიბე)	1.10	1.36	1.20	1.50	0.82	0.88
+ 13.95 ნიშნულზე	საცხოვრებელი ჯგუფი სც-2 (საცხოვრებელი ბინები)	1 (თითოეულს)	1 (გზა-კარი) (თითოეულს)	-	-	-	-	0.82	0.88
+ 13.95 ნიშნულზე სართულის ს.დ.დ. 37		2	2 (გზა-კიბე)	1.10	1.36	1.20	1.50	0.82	0.88
+ 17.10 ნიშნულზე	საცხოვრებელი ჯგუფი სც-2 (საცხოვრებელი ბინები)	1 (თითოეულს)	1 (გზა-კარი) (თითოეულს)	-	-	-	-	0.82	0.88
+ 17.10 ნიშნულზე სართულის ს.დ.დ. 37		2	2 (გზა-კიბე)	1.10	1.36	1.20	1.50	0.82	0.88
+ 20.25 ნიშნულზე	საცხოვრებელი ჯგუფი სც-2 (საცხოვრებელი ბინები)	1 (თითოეულს)	1 (გზა-კარი) (თითოეულს)	-	-	-	-	0.82	0.88
+ 20.25 ნიშნულზე სართულის ს.დ.დ. 37		2	2 (გზა-კიბე)	1.10	1.36	1.20	1.50	0.82	0.88
+ 23.40 ნიშნულზე	საცხოვრებელი ჯგუფი სც-2 (საცხოვრებელი ბინები)	1 (თითოეულს)	1 (გზა-კარი) (თითოეულს)	-	-	-	-	0.82	0.88
+ 23.40 ნიშნულზე სართულის ს.დ.დ. 37		2	2 (გზა-კიბე)	1.10	1.36	1.20	1.50	0.82	0.88
+ 26.55 ნიშნულზე	საცხოვრებელი ჯგუფი სც-2 (საცხოვრებელი ბინები)	1 (თითოეულს)	1 (გზა-კარი) (თითოეულს)	-	-	-	-	0.82	0.88
+ 26.55 ნიშნულზე სართულის ს.დ.დ. 36		2	2 (გზა-კიბე)	1.10	1.36	-	-	0.82	0.88

წყალსადენი სისტემის ფიქსირებული მოწყობილობების რაოდენობა

სართული	დაკავებულობა და დაკავებულობის ჯამური მაჩვენებელი	ფიქსირებული მოწყობილობები (ცალი)											
		უნიტაზი		ტუალეტის ხელსაბანი		აბაზანა/შხაპი		სასმელი წყლის ფანტანი		სამომსახურეო ნიჟარა		სამზარეულოს ნიჟარა	
		მოთხოვნილი	გათვალისწინებული	მოთხოვნილი	გათვალისწინებული	მოთხოვნილი	გათვალისწინებული	მოთხოვნილი	გათვალისწინებული	მოთხოვნილი	გათვალისწინებული	მოთხოვნილი	გათვალისწინებული
- 3.00 - 6.00 ნიშნული	სასაწყობე ჯგუფი; დამხმარე ჯგუფი	-	-	-	-	-	-	-	-	-	-	-	-
± 0.00 ნიშნული	სავაჭრო ჯგუფი სვ დ.დ 134	1	1 შ.შ.მ.პ	1	1 შ.შ.მ.პ	-	-	1	1	1	1	-	-
+ 4.50 ნიშნული	საცხოვრებელი ჯგუფი სც-2	1 (ცალი 1 საცხ. ერთეულზე)	1	1 (ცალი 1 საცხ. ერთეულზე)	1	1 (ცალი 1 საცხ. ერთეულზე)	1	-	-	-	-	1	1
+ 7.65 ნიშნული	საცხოვრებელი ჯგუფი სც-2	1 (ცალი 1 საცხ. ერთეულზე)	1	1 (ცალი 1 საცხ. ერთეულზე)	1	1 (ცალი 1 საცხ. ერთეულზე)	1	-	-	-	-	1	1
+ 10.80 ნიშნული	საცხოვრებელი ჯგუფი სც-2	1 (ცალი 1 საცხ. ერთეულზე)	1	1 (ცალი 1 საცხ. ერთეულზე)	1	1 (ცალი 1 საცხ. ერთეულზე)	1	-	-	-	-	1	1
+ 13.95 ნიშნული	საცხოვრებელი ჯგუფი სც-2	1 (ცალი 1 საცხ. ერთეულზე)	1	1 (ცალი 1 საცხ. ერთეულზე)	1	1 (ცალი 1 საცხ. ერთეულზე)	1	-	-	-	-	1	1
+ 17.10 ნიშნული	საცხოვრებელი ჯგუფი სც-2	1 (ცალი 1 საცხ. ერთეულზე)	1	1 (ცალი 1 საცხ. ერთეულზე)	1	1 (ცალი 1 საცხ. ერთეულზე)	1	-	-	-	-	1	1
+ 20.25 ნიშნული	საცხოვრებელი ჯგუფი სც-2	1 (ცალი 1 საცხ. ერთეულზე)	1	1 (ცალი 1 საცხ. ერთეულზე)	1	1 (ცალი 1 საცხ. ერთეულზე)	1	-	-	-	-	1	1
+ 23.40 ნიშნული	საცხოვრებელი ჯგუფი სც-2	1 (ცალი 1 საცხ. ერთეულზე)	1	1 (ცალი 1 საცხ. ერთეულზე)	1	1 (ცალი 1 საცხ. ერთეულზე)	1	-	-	-	-	1	1
+ 26.55 ნიშნული	საცხოვრებელი ჯგუფი სც-2	1 (ცალი 1 საცხ. ერთეულზე)	1	1 (ცალი 1 საცხ. ერთეულზე)	1	1 (ცალი 1 საცხ. ერთეულზე)	1	-	-	-	-	1	1

ქ.თბილისი , კონსტანტინე ჩაჩავას ქუჩა №2 (ს/კ 01.13.02.004.062)

1:150

1:250

გეგმა -6.00

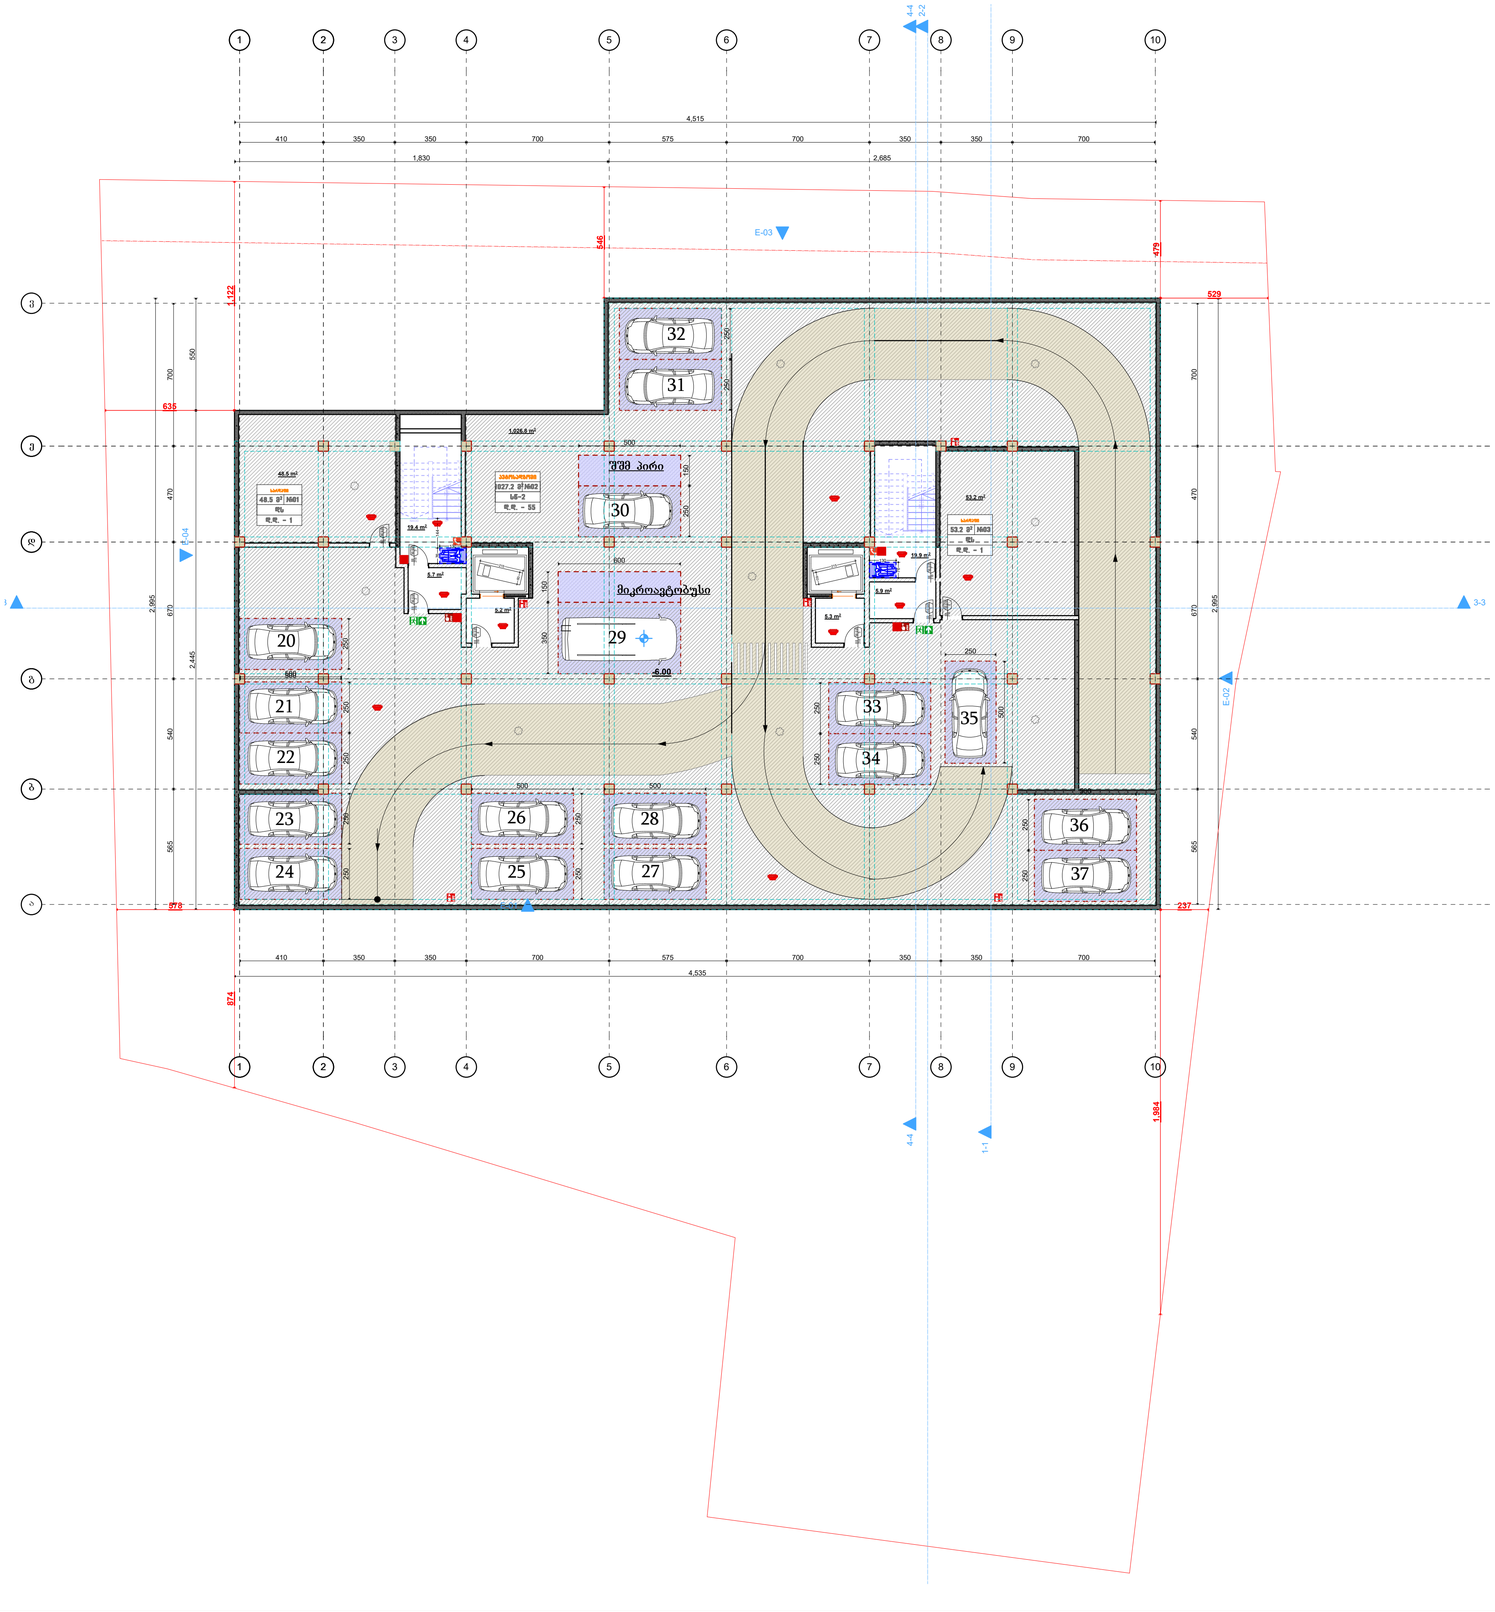

განაშენიანების საანგარიშო კროკი

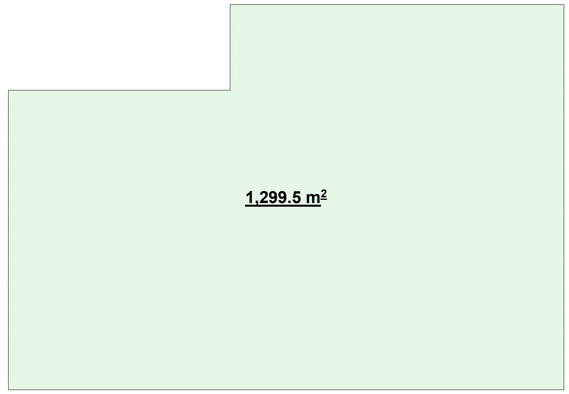

შ.პ.ს. "არი" L.T.D. "ARI" (400117235)		
თანამდებობა	გვარი	ხელმოწერა
დირექტორი	გ. ჯანიაშვილი	
არქიტექტორი	გ. ჯანიაშვილი	
არქიტექტორი	ნ.გიგაური	
არქიტექტორი	თ.ლაშხი	
დამკვეთი	შპს "ასტრა პარკი" (202339497)	
თარიღი	12.06.2022	

ქ.თბილისი , კონსტანტინე ჩაჩავას ქუჩა №2 (ს/კ 01.13.02.004.062)

1:150



1:250

განაშენიანების საანგარიშო კროკი

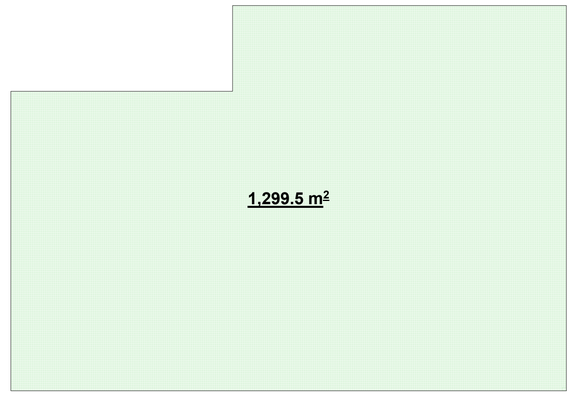

შ.პ.ს. "არი" L.T.D. "ARI" (400117235)		
თანამდებობა	გვარი	ხელმოწერა
დირექტორი	გ. ჯანიაშვილი	
არქიტექტორი	გ. ჯანიაშვილი	
არქიტექტორი	ნ.გიგაური	
არქიტექტორი	თ.ლაშხი	
დამკვეთი	შპს "ასტრა პარკი" (202339497)	
თარიღი	12.06.2022	

ქ.თბილისი , კონსტანტინე ჩაჩავას ქუჩა №2 (ს/კ 01.13.02.004.062)

1:150

გეგმა 0.00



1:250

განაშენიანების საანგარიშო კროკი

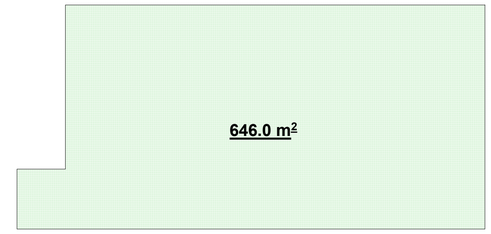

კ2 კოეფიციენტის საანგარიშო კროკი

მთლიანი შენობის კ2 კოეფიციენტი=6008.7კვ.მ
კ2 აივნების 20%-ის შესაჭიდის გარეშე=5961.7კვ.მ
აივნების საერთო ჯამი=1333.3კვ.მ
5951.2*20%=1192.3კვ.მ
1333.3-1192.3=141კვ.მ
141კვ.მ=სხვაობა 20%-სა და აივნების საერთო ჯამს შორის
141/3=47კვ.მ
47კვ.მ-ფარდი რომელის აღემატება აივნების 20%-ს და შედის მთლიანი შენობის კ2 კოეფიციენტის საანგარიშო ფართობში
აქედან გამოქვითარე კ2=6008.7კვ.მ

ორივე შენობის საერთო კ2 კოეფიციენტის ჯამური მაჩვენებელი
6008.7+1518.6=7527.3კვ.მ
კ2=7527.3კვ.მ(ორივე შენობა)

592.5 m²

კ1 კოეფიციენტის საანგარიშო კროკი

ორივე შენობის კ1 კოეფიციენტის ჯამური მაჩვენებელი
757.2+634.8=1392კვ.მ
კ1=1392კვ.მ(ორივე შენობის)

757.2 m²

არსებული შენობა კ2 კოეფიციენტის საანგარიშო კროკი

შ.პ.ს. "არი" L.T.D. "ARI" (400117235)		
თანამდებობა	გვარი	ხელმოწერა
დირექტორი	გ. ჯანიაშვილი	
არქიტექტორი	გ. ჯანიაშვილი	
არქიტექტორი	ნ.გიგაური	
არქიტექტორი	თ.ლაშხი	
დამკვეთი	შპს "ასტრა პარკი" (202339497)	
თარიღი	12.06.2022	

ქ.თბილისი , კონსტანტინე ჩაჩავას ქუჩა №2 (ს/კ 01.13.02.004.062)

1:150

1:250

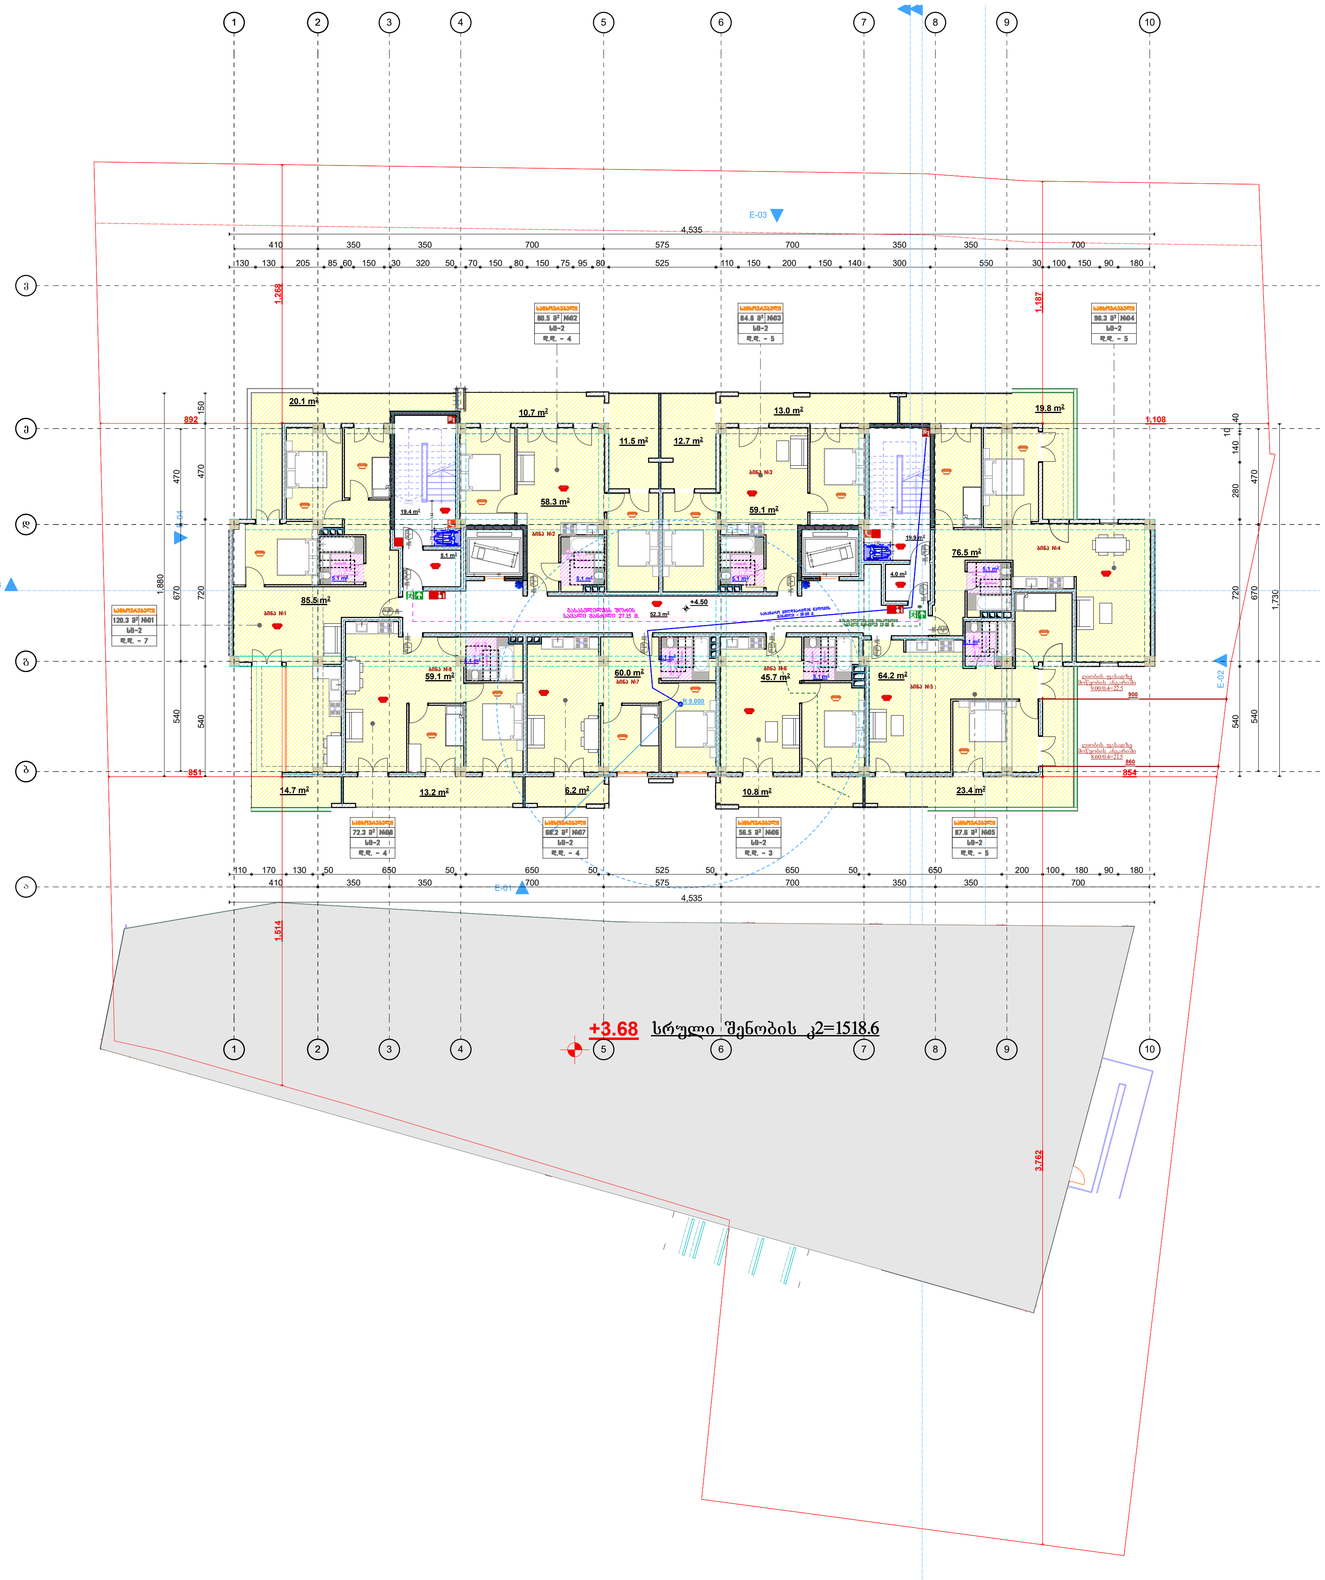

კ2 კოეფიციენტის საანგარიშო კროკი

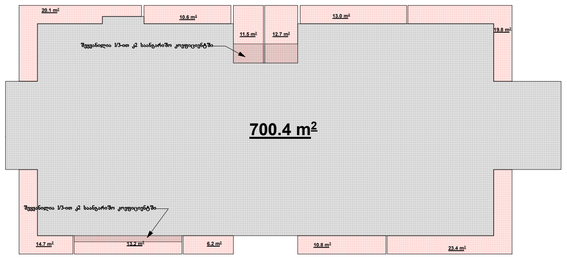

განაშენიანების საანგარიშო კროკი

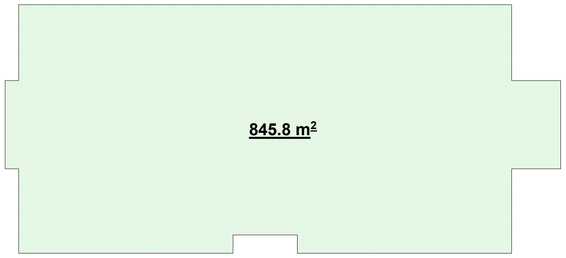

არსებული შენობა
კ2 კოეფიციენტის საანგარიშო კროკი

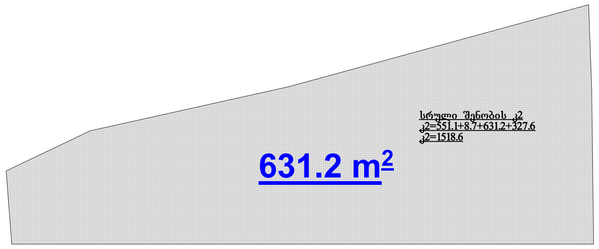

შ.პ.ს. "არი" L.T.D. "ARI" (400117235)		
თანამდებობა	გვარი	ხელმოწერა
დირექტორი	გ. ჯანიაშვილი	
არქიტექტორი	გ. ჯანიაშვილი	
არქიტექტორი	ნ.გიგაური	
არქიტექტორი	თ.ლაშხი	
დამკვეთი	შპს "ასტრა პარკი" (202339497)	
თარიღი	12.06.2022	

ქ.თბილისი , კონსტანტინე ჩაჩავას ქუჩა №2 (ს/კ 01.13.02.004.062)

1:150

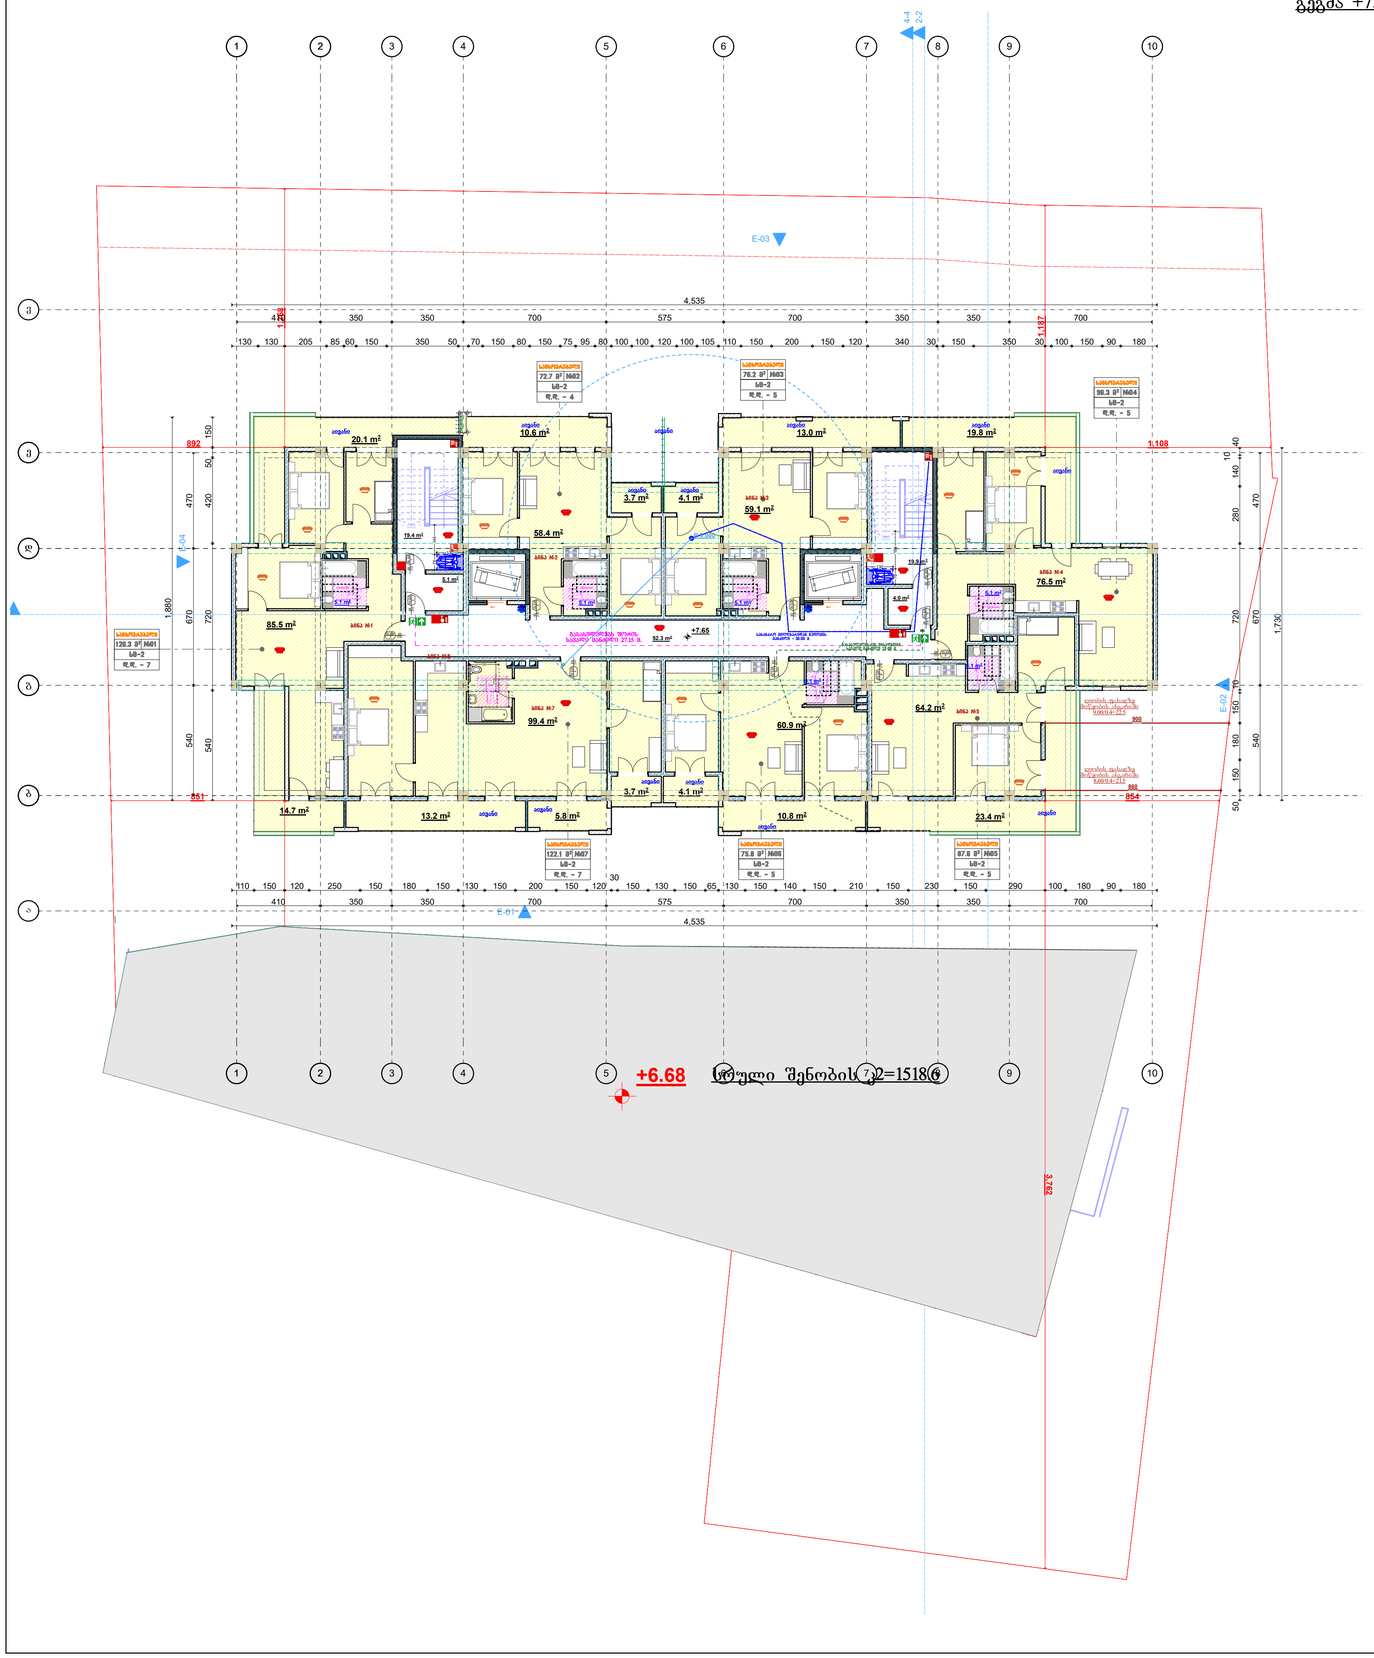

1:250

კ2 კოეფიციენტის საანგარიშო კროკი

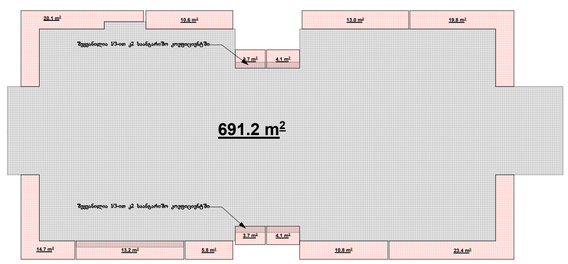

განაშენიანების საანგარიშო კროკი

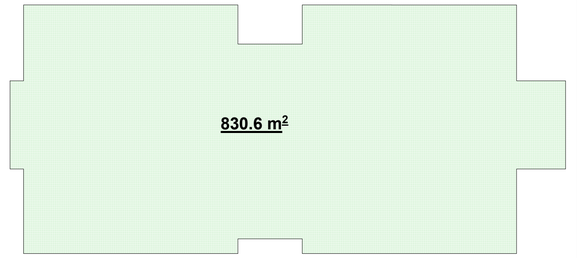

არსებული შენობა
კ2 კოეფიციენტის საანგარიშო კროკი

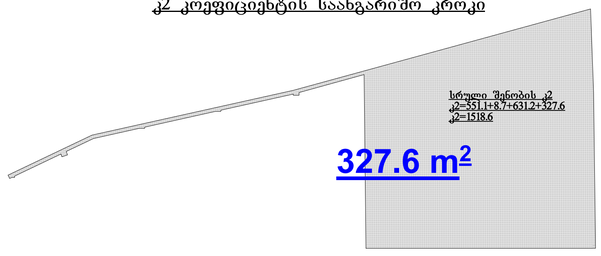

შ.პ.ს. "არი" L.T.D. "ARI" (400117235)		
თანამდებობა	გვარი	ხელმოწერა
დირექტორი	გ. ჯანიაშვილი	
არქიტექტორი	გ. ჯანიაშვილი	
არქიტექტორი	ნ.გიგაური	
არქიტექტორი	თ.ლაშხი	
დამკვეთი	შპს "ასტრა პარკი" (202339497)	
თარიღი	12.06.2022	

ქ.თბილისი , კონსტანტინე ჩაჩავას ქუჩა №2 (ს/კ 01.13.02.004.062)

1:150

1:250

გეგმა +10.80

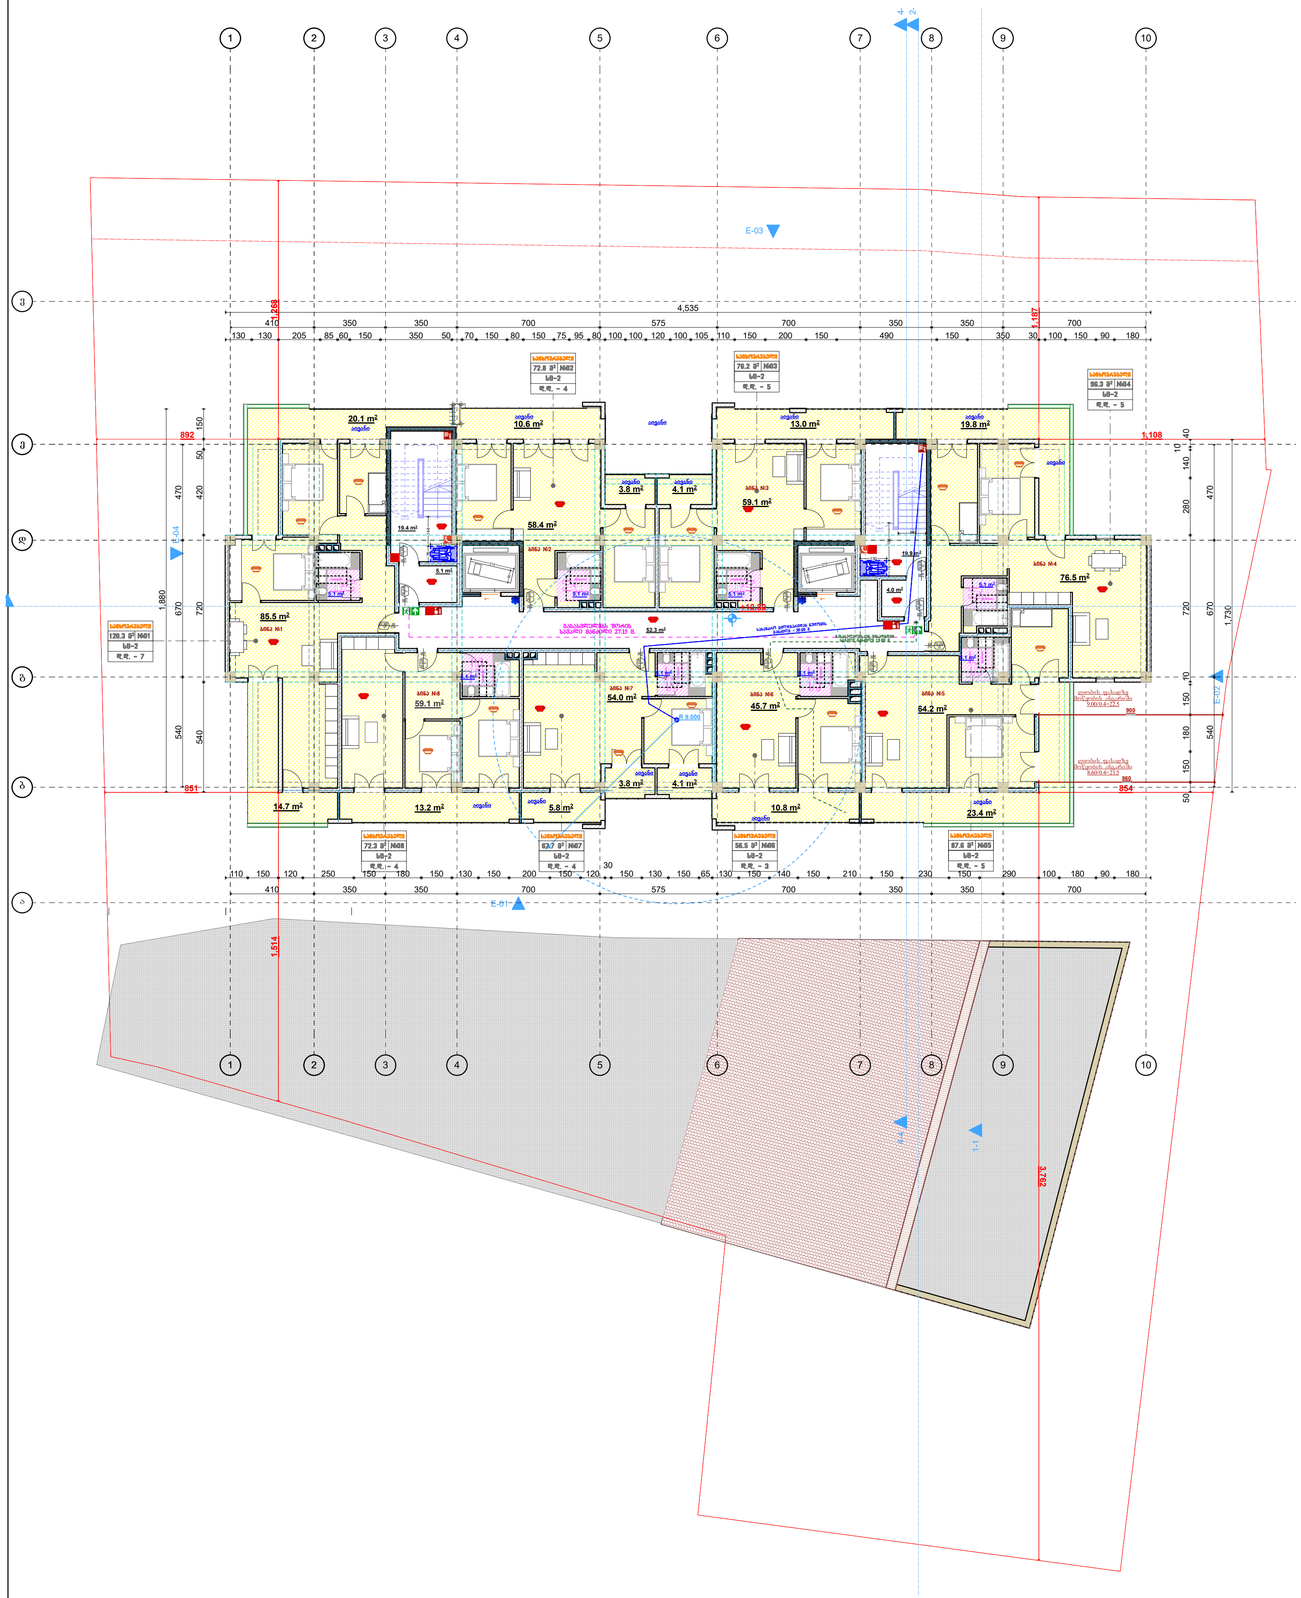

ქ2 კოეფიციენტის საანგარიშო კროკი

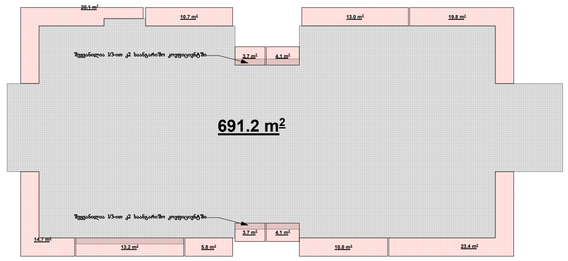

განაშენიანების საანგარიშო კროკი

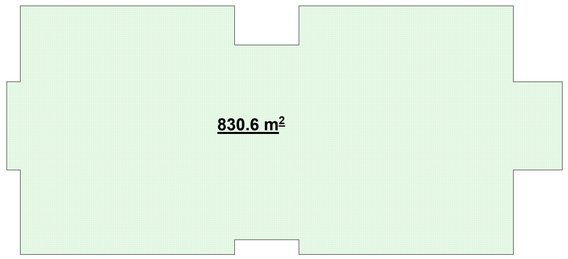

შ.პ.ს. "არი" L.T.D. "ARI" (400117235)		
თანამდებობა	გვარი	ხელმოწერა
დირექტორი	გ. ჯანიაშვილი	
არქიტექტორი	გ. ჯანიაშვილი	
არქიტექტორი	ნ.გიგაური	
არქიტექტორი	თ.ლაშხი	
დამკვეთი	შპს "ასტრა პარკი" (202339497)	
თარიღი	12.06.2022	

ქ.თბილისი , კონსტანტინე ჩაჩავას ქუჩა №2 (ს/კ 01.13.02.004.062)

1:150

გეგმა +13.95

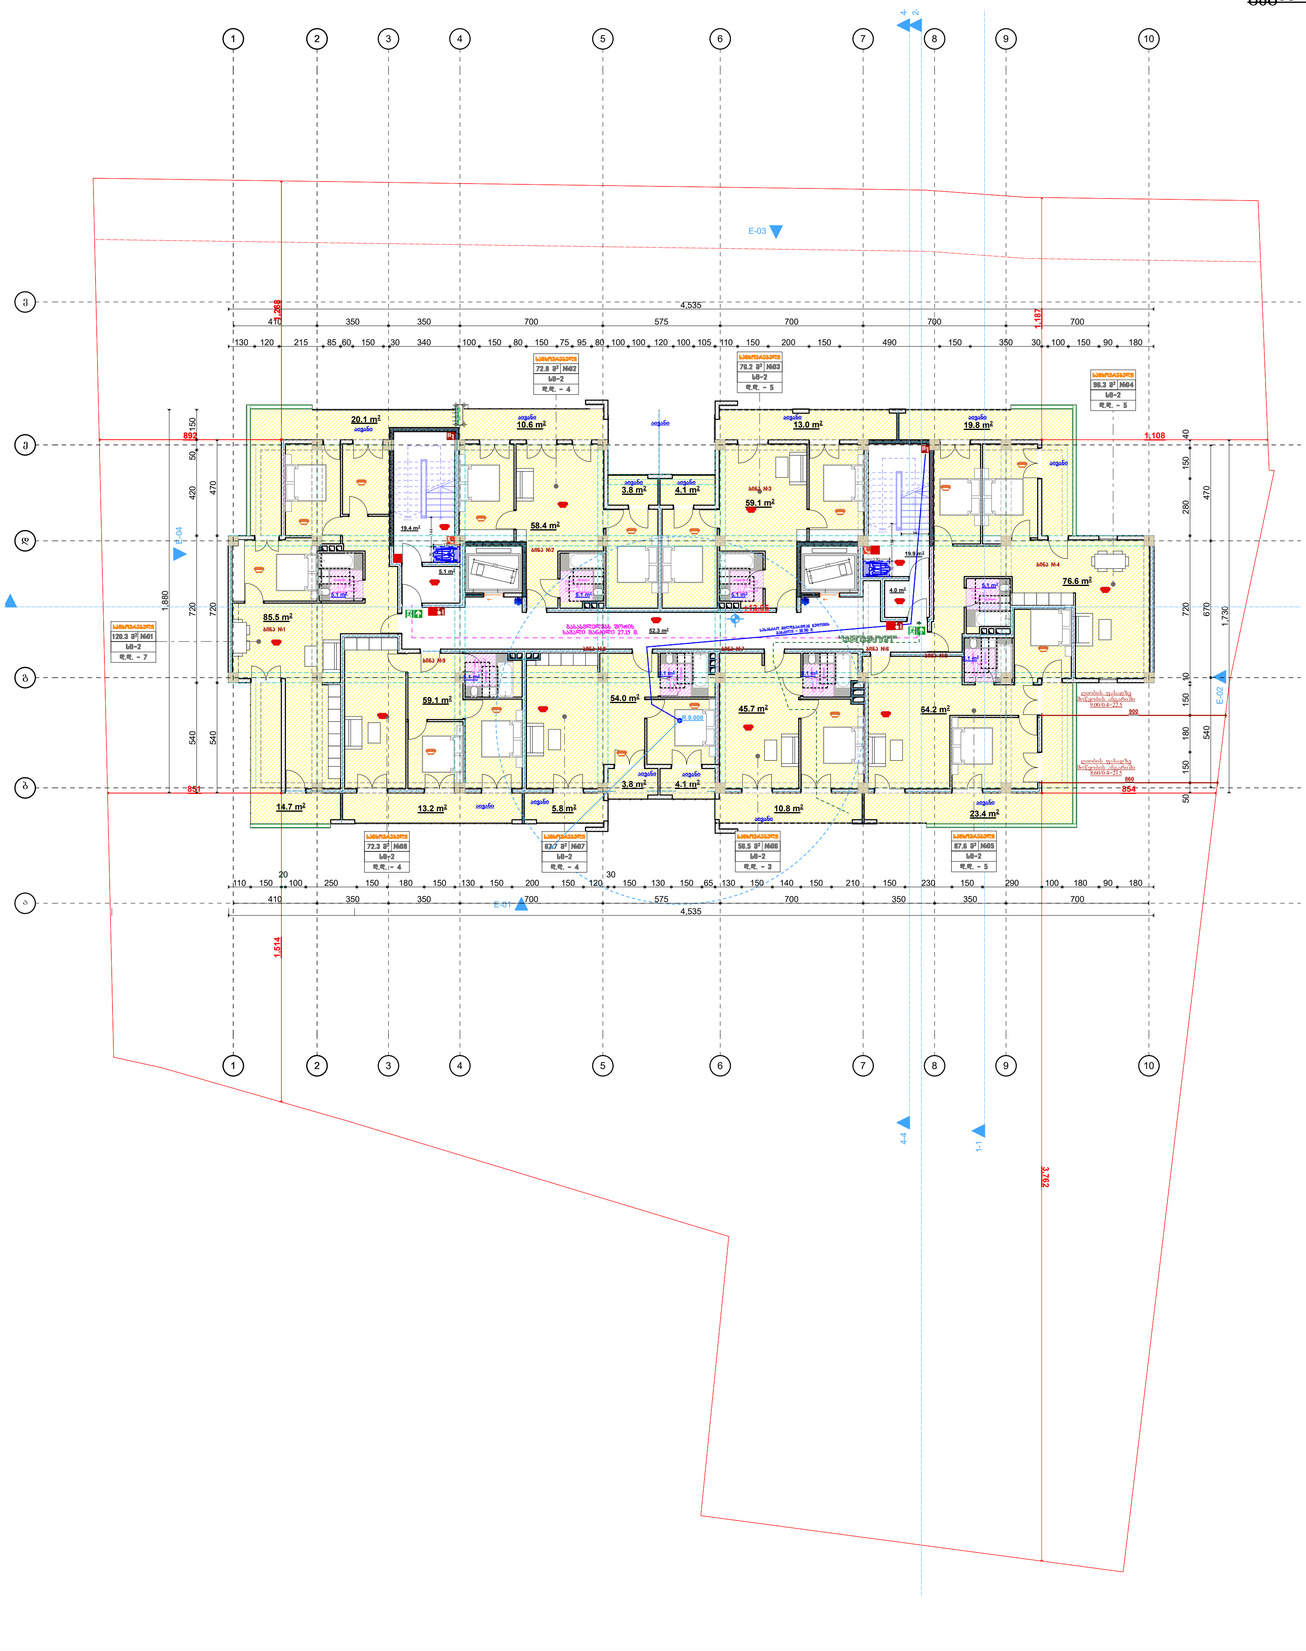

კ2 კოეფიციენტის საანგარიშო კროკი

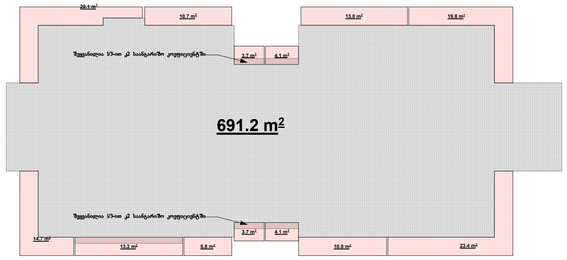

განაშენიანების საანგარიშო კროკი

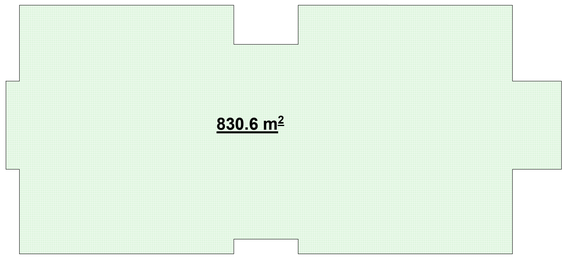

1:250

შ.პ.ს. "არი" L.T.D. "ARI" (400117235)		
თანამდებობა	გვარი	ხელმოწერა
დირექტორი	გ. ჯანიაშვილი	
არქიტექტორი	გ. ჯანიაშვილი	
არქიტექტორი	ნ.გიგაური	
არქიტექტორი	თ.ლაშხი	
დამკვეთი	შპს "ასტრა პარკი" (202339497)	
თარიღი	12.06.2022	

ქ.თბილისი , კონსტანტინე ჩაჩავას ქუჩა №2 (ს/კ 01.13.02.004.062)

1:150

1:250

გეგმა +17.10

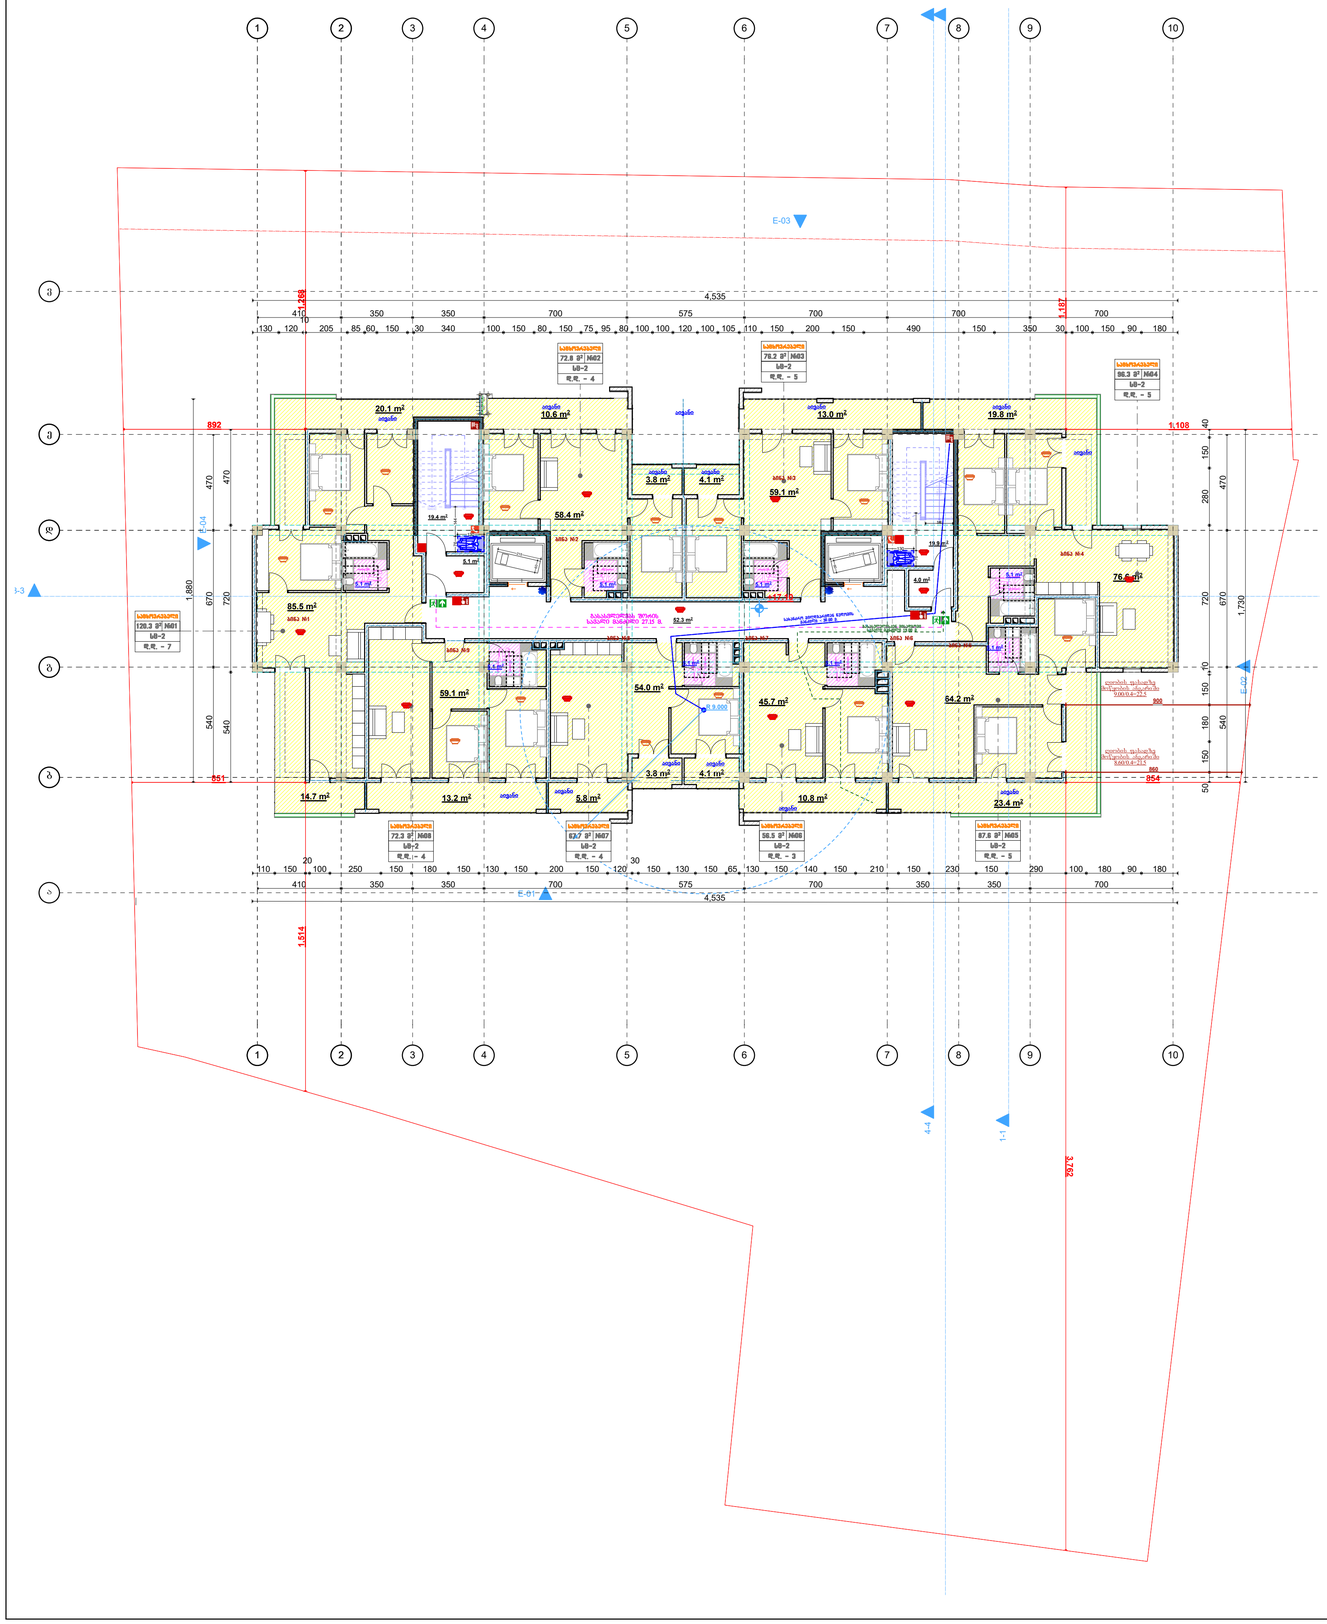

ქ2 კოეფიციენტის საანგარიშო კროკი

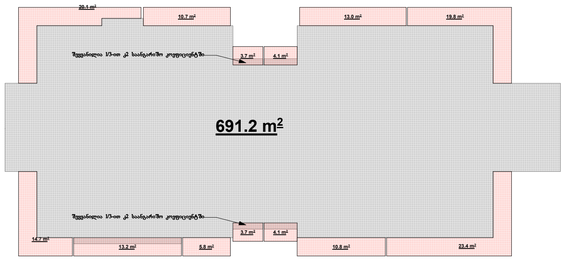

განაშენიანების საანგარიშო კროკი

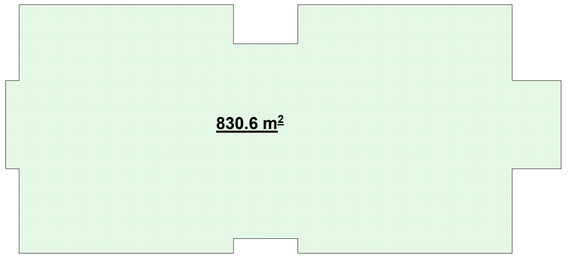

შ.პ.ს. "არი" L.T.D. "ARI" (400117235)		
თანამდებობა	გვარი	ხელმოწერა
დირექტორი	გ. ჯღანიაშვილი	
არქიტექტორი	გ. ჯღანიაშვილი	
არქიტექტორი	ნ.გიგაური	
არქიტექტორი	თ.ლაშხი	
დამკვეთი	შპს "ასტრა პარკი" (202339497)	
თარიღი	12.06.2022	

ქ.თბილისი , კონსტანტინე ჩაჩავას ქუჩა №2 (ს/კ 01.13.02.004.062)

1:150

გეგმა +20.25

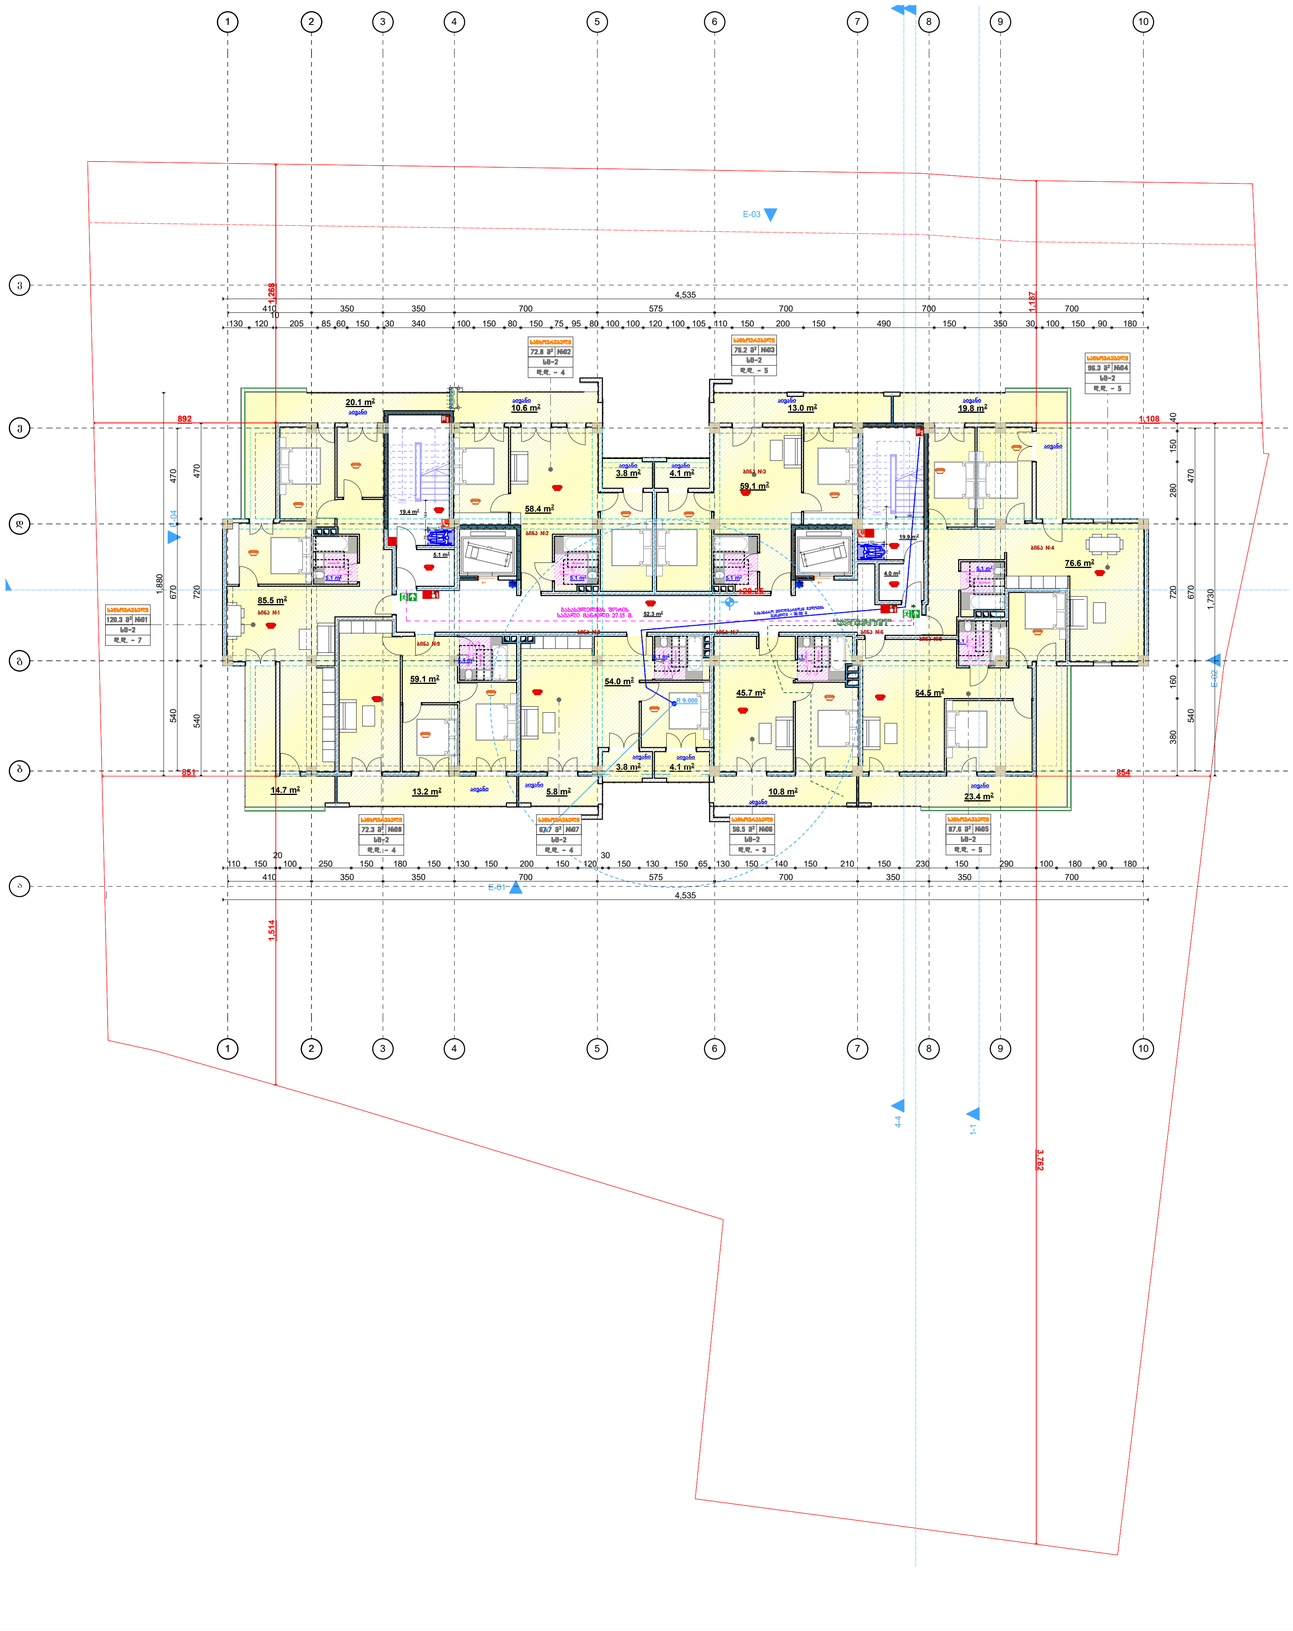

კ2 კოეფიციენტის საანგარიშო კროკი

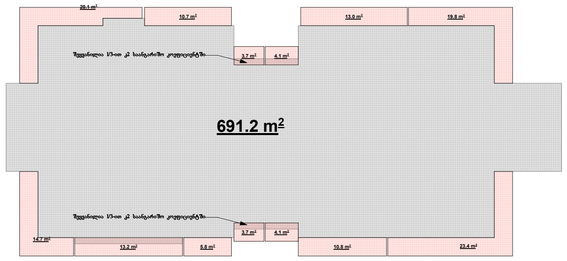

განაშენიანების საანგარიშო კროკი

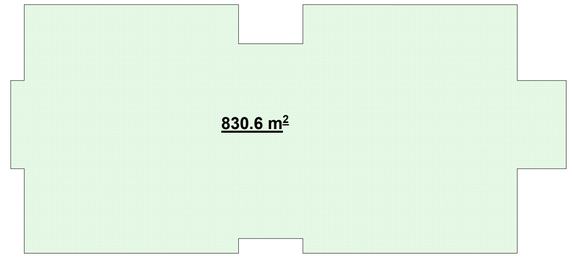

1:250

შ.პ.ს. "არი" **L.T.D. "ARI"** (400117235)		
თანამდებობა	გვარი	ხელმოწერა
დირექტორი	გ. ჯანიაშვილი	
არქიტექტორი	გ. ჯანიაშვილი	
არქიტექტორი	ნ.გიგაური	
არქიტექტორი	თ.ლაშხი	
დამკვეთი	შპს "ასტრა პარკი" (202339497)	
თარიღი	12.06.2022	

ქ.თბილისი , კონსტანტინე ჩაჩავას ქუჩა №2 (ს/კ 01.13.02.004.062)

1:150

1:250

გეგმა +23.40

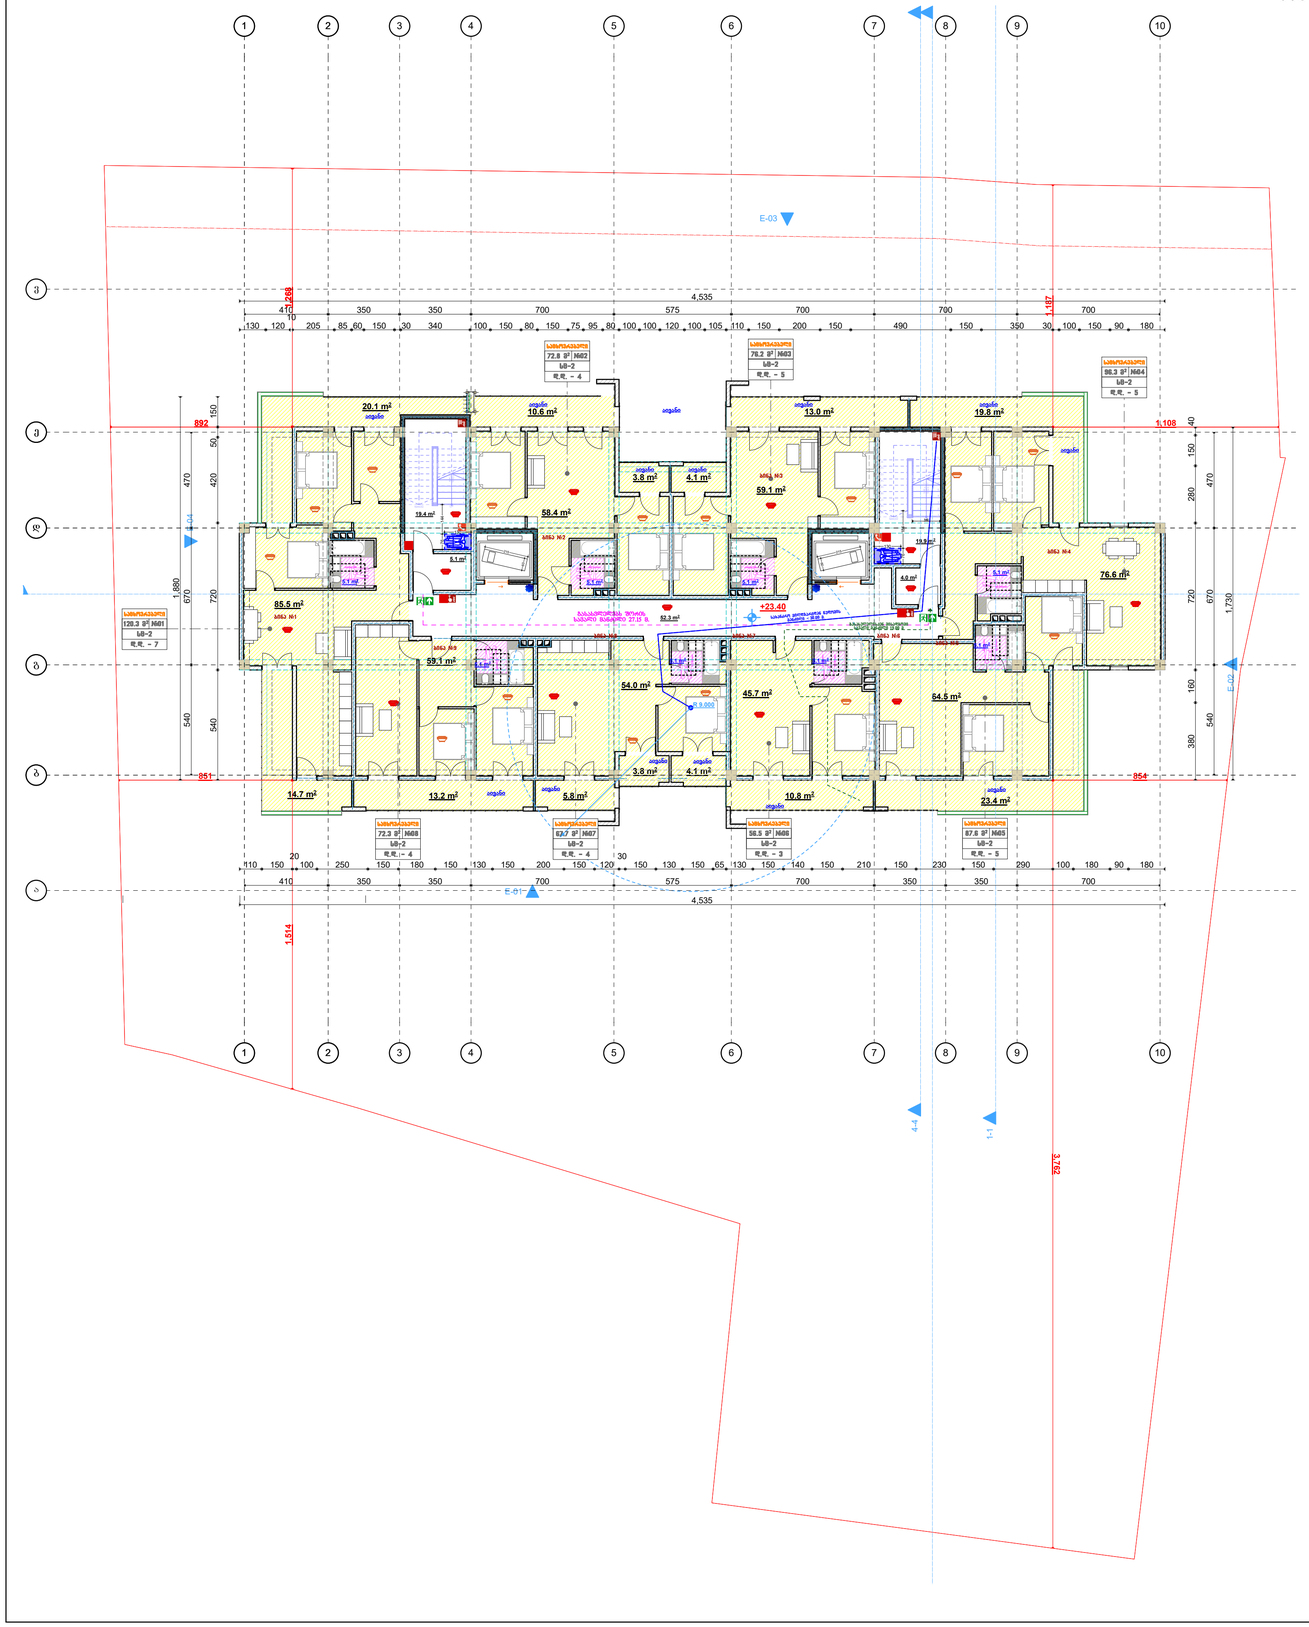

კ2 კოეფიციენტის საანგარიშო კროკი

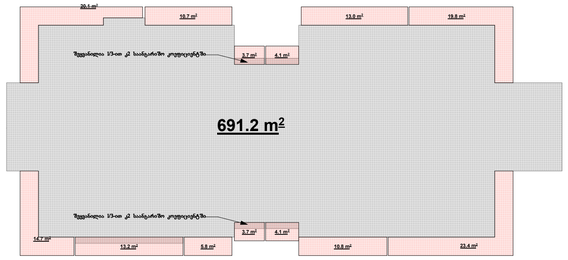

განაშენიანების საანგარიშო კროკი

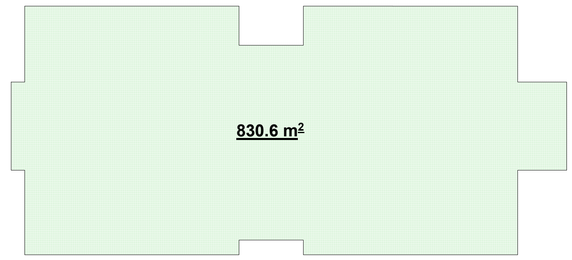

შ.პ.ს. "არი" **L.T.D. "ARI"** (400117235)		
თანამდებობა	გვარი	ხელმოწერა
დირექტორი	გ. ჯანიაშვილი	
არქიტექტორი	გ. ჯანიაშვილი	
არქიტექტორი	ნ.გიგაური	
არქიტექტორი	თ.ლაშხი	
დამკვეთი	შპს "ასტრა პარკი" (202339497)	
თარიღი	12.06.2022	

ქ.თბილისი , კონსტანტინე ჩაჩავას ქუჩა №2 (ს/კ 01.13.02.004.062)

1:150

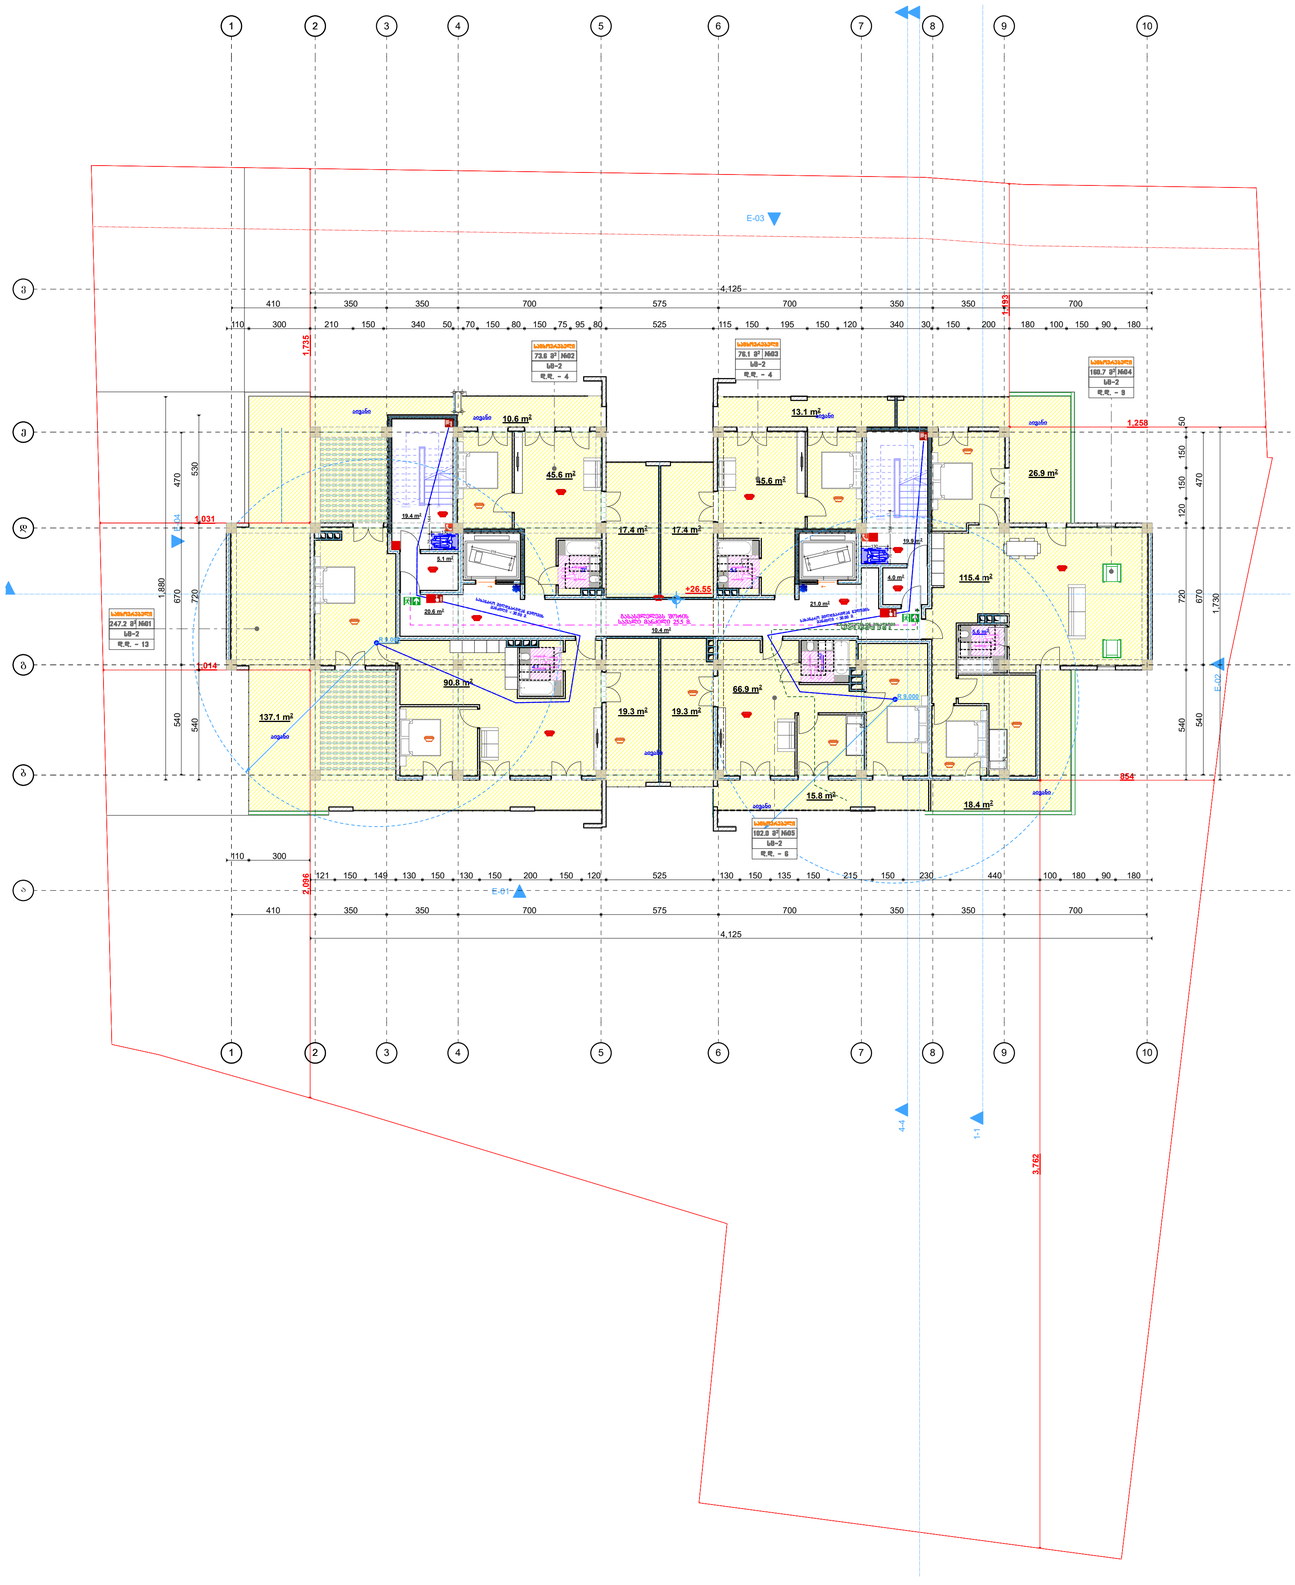

1:250

ქ2 კოეფიციენტის საანგარიშო კროკი

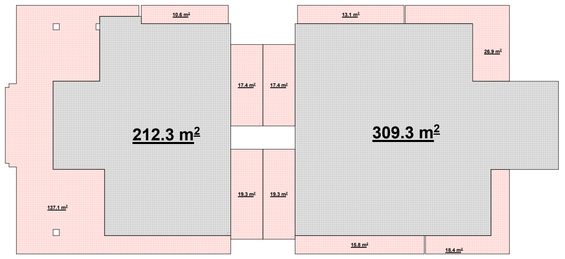

განაშენიანების საანგარიშო კროკი

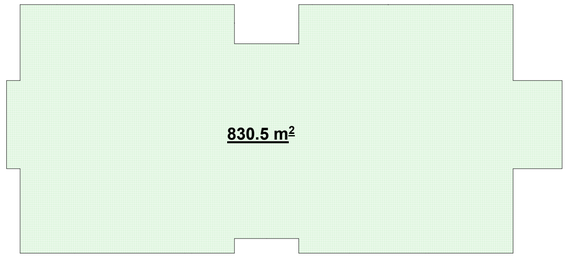

შ.პ.ს. "არი" L.T.D. "ARI" (400117235)		
თანამდებობა	გვარი	ხელმოწერა
დირექტორი	გ. ჯანიაშვილი	
არქიტექტორი	გ. ჯანიაშვილი	
არქიტექტორი	ნ.გიგაური	
არქიტექტორი	თ.ლაშხი	
დამკვეთი	შპს "ასტრა პარკი" (202339497)	
თარიღი	12.06.2022	

ქ.თბილისი , კონსტანტინე ჩაჩავას ქუჩა №2 (ს/კ 01.13.02.004.062)

1:150

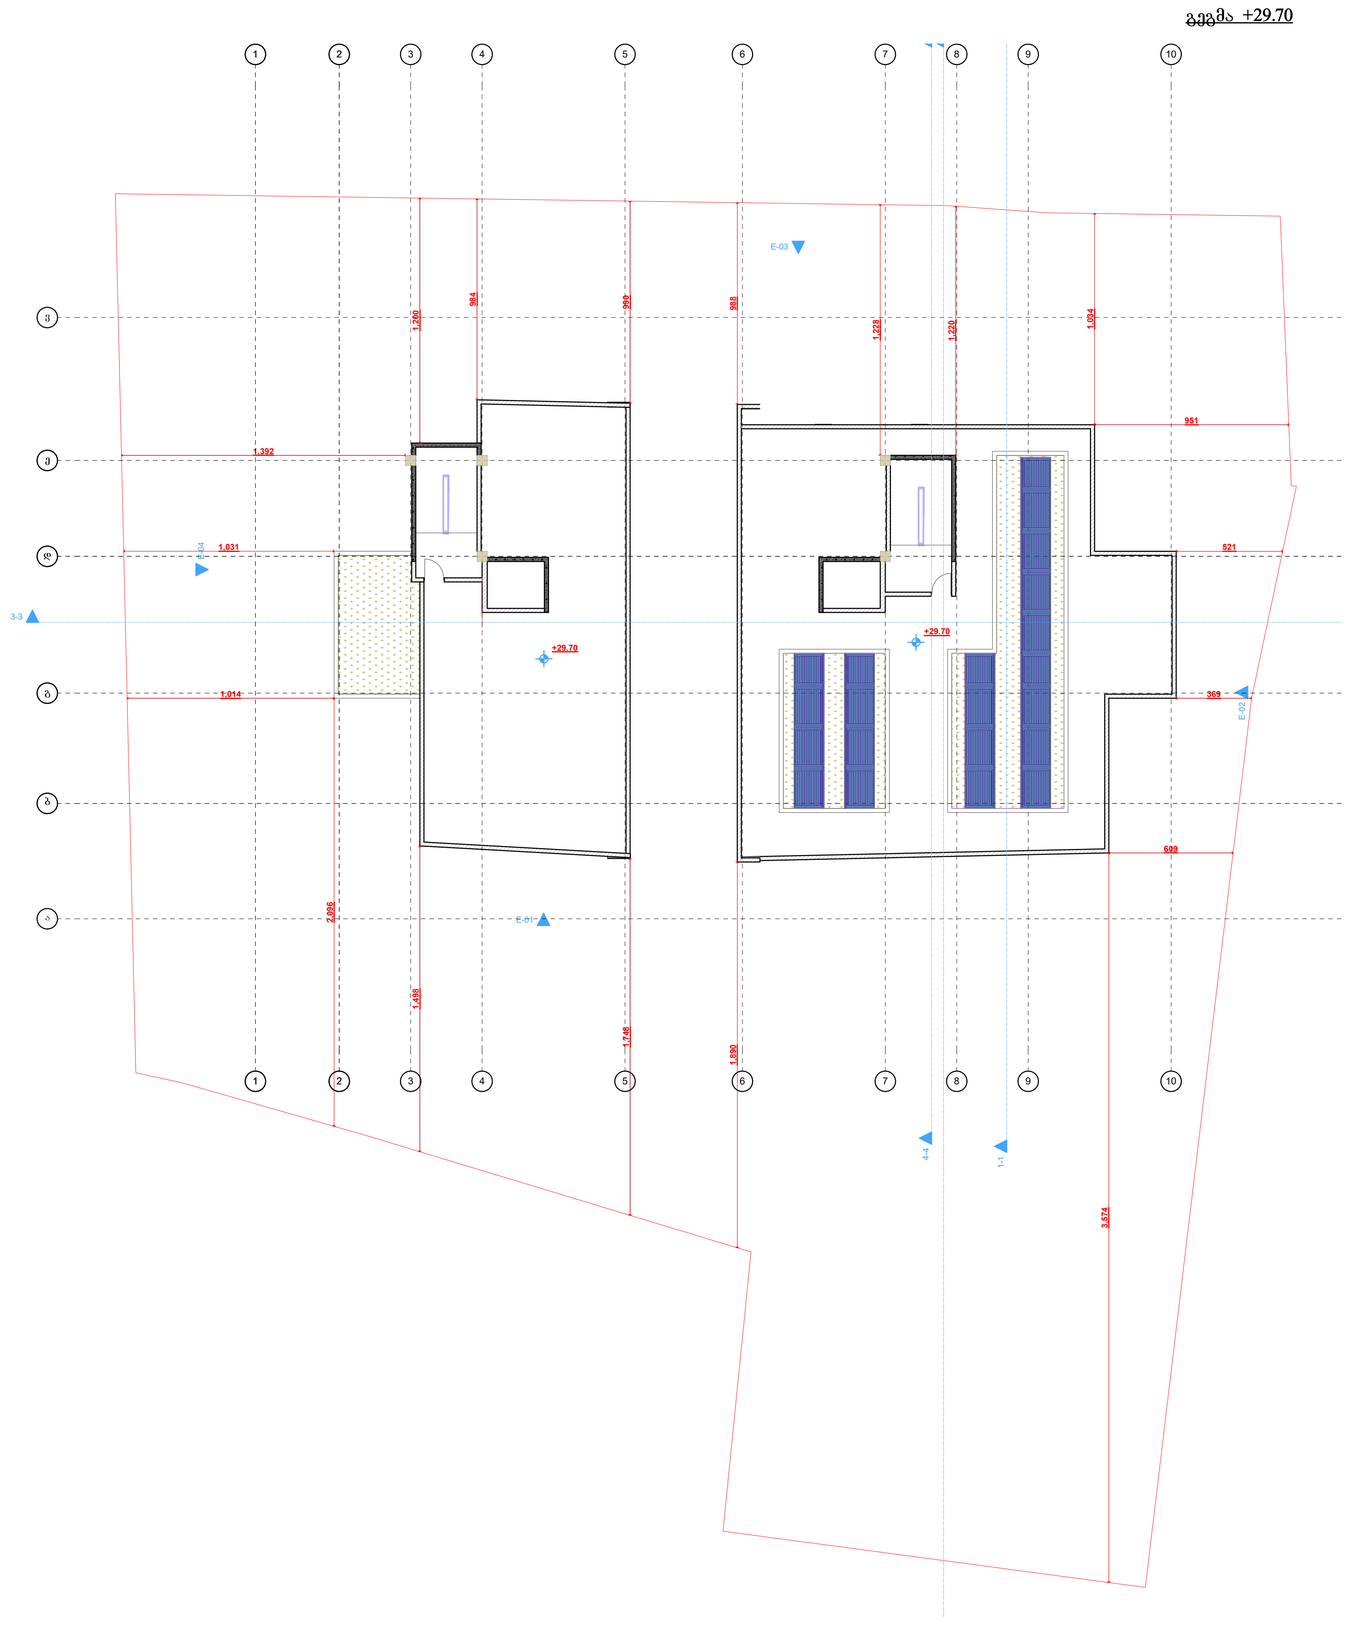

1:250

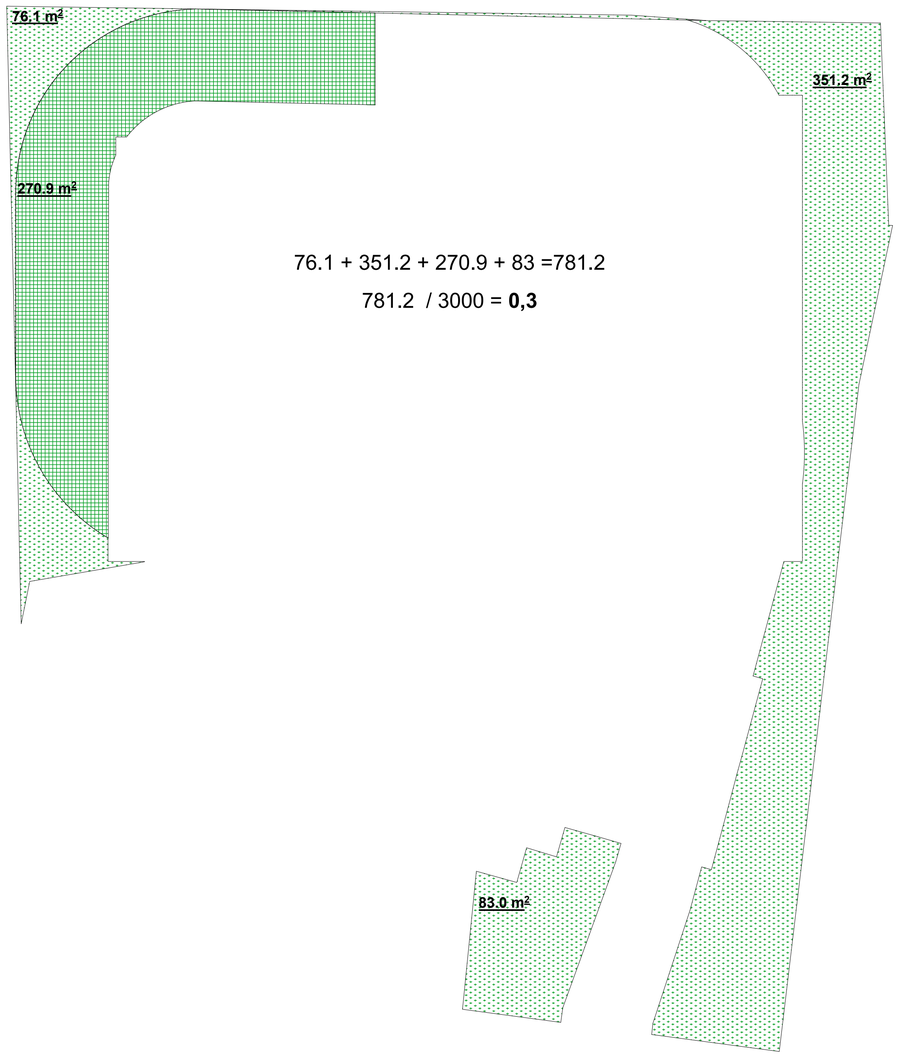

76.1 + 351.2 + 270.9 + 83 =781.2

781.2 / 3000 = **0,3**

შ.პ.ს. "არი"
L.T.D. "ARI"
(400117235)

თანამდებობა	გვარი	ხელმოწერა
დირექტორი	გ. ჯანიაშვილი	
არქიტექტორი	გ. ჯანიაშვილი	
არქიტექტორი	ნ.გიგაური	
არქიტექტორი	თ.ლაშხი	
დამკვეთი	შპს "ასტრა პარკი" (202339497)	
თარიღი	12.06.2022	

ქ.თბილისი , კონსტანტინე ჩაჩავას ქუჩა №2 (ს/კ 01.13.02.004.062)

სახურავი

- გამჭოლი ფილა
- გზა
- გამწვანება
- მწვანე გადახურვის სისტემა
- მზის პანელები
- პერგოლა
- ბავშვთა გასართობი მოედანი
- ზებრა გადასასვლელი
- თალი

686	410	350
350	700	575
700	350	350
700	535	

586	410	350
350	700	575
700	350	350
700		

76.1 m²
270.9 m²
17.4 m²
126.7 m²
30.2 m²
255.4 m²
83.5 m²
43.2 m²
83.1 m²
407.4 m²
351.2 m²
83.0 m²

1.098 1.200 954 990 988 1.228 1.220 1.195 1.012
1.301 1.498 1.748 1.294 1.574 3.276 5.053 4.759

606 700 470 670 540 565 754 496 521 931 369 609 697 603 620 724

+29.70 +32.00 +26.55 +30.90 +30.30

გრ. ქას. ბეტ. ხრ. ა. ფ.

424.72 424.87 424.80 424.63 425.01 424.65 424.76 425.01 424.72 424.70 425.15 424.90 425.01 425.06 424.67 425.01 424.95 424.96 424.93 424.86 424.90 424.87 424.70 424.78 425.02 424.81 424.87 424.88 424.94 424.86 424.87 424.84 424.79 424.78 424.71 424.68 424.60 424.54 424.56 424.52 424.51 425.27 425.23 425.28 425.01 424.97 425.44 424.80 424.94 425.25 424.95 424.90 425.18 425.22 424.86 424.87 424.95 425.24 424.88 424.95 424.86 425.13 424.98 424.91 425.05 424.92 424.90 424.94 424.81 424.77 424.84 424.73 424.70 424.81 424.65

არსებული შენობა-ნაგებობა

შ.პ.ს. "არი" L.T.D. "ARI" (400117235)		
თანამდებობა	გვარი	ხელმოწერა
დირექტორი	გ. ჯანიაშვილი	
არქიტექტორი	გ. ჯანიაშვილი	
არქიტექტორი	ნ.გიგაური	
არქიტექტორი	თ.ლაშხი	
დამკვეთი	შპს "ასტრა პარკი" (202339497)	
თარიღი	12.06.2022	

ქ.თბილისი , კონსტანტინე ჩაჩავას ქუჩა №2 (ს/კ 01.13.02.004.062)

I ტიპის ლითონის სფეროსებრი
სახელური Ø-3sm

ხილვადი კონტრასტი
კიბის საფეხურზე

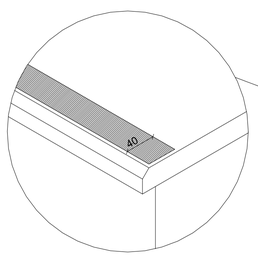

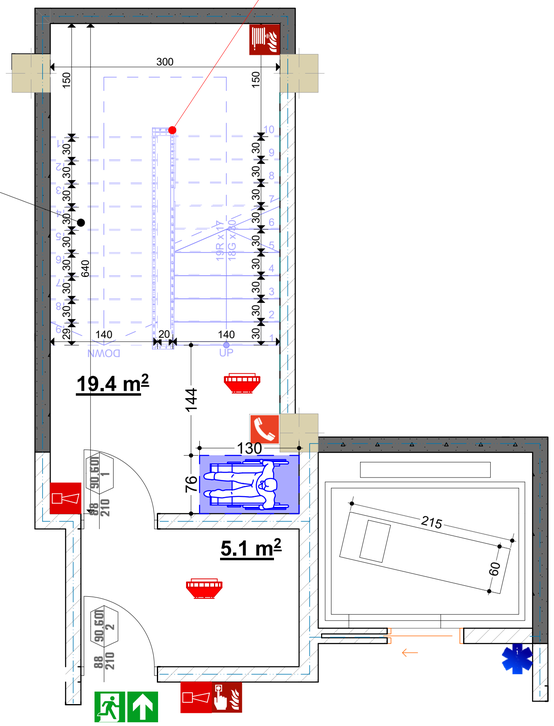

№1 კიბის დეტალი

გზა-კიბის დეტალი

მოაჯირის დეტალი
სახელური Ø-3სმ

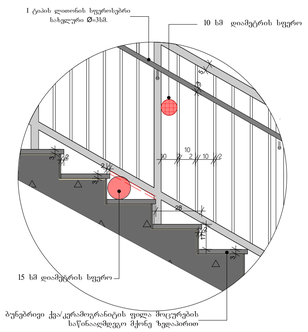

მოაჯირის ჭრილი
სახელური Ø-3სმ
(ბაქნის ფილაზე)

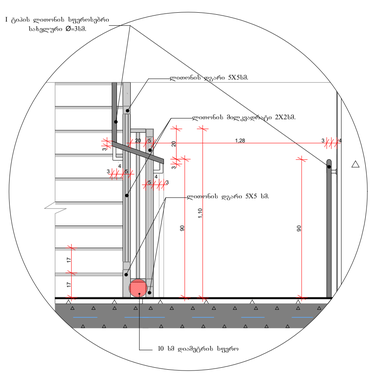

მოაჯირის ჭრილი
სახელური Ø-3სმ
(ბაქნის ფილაზე)

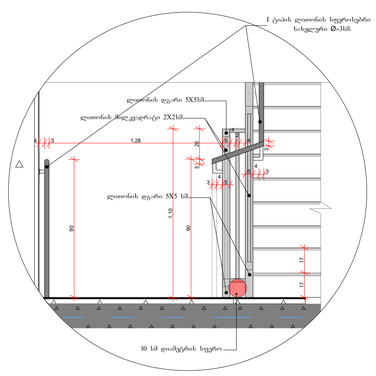

	შ.პ.ს. "არი" L.T.D. "ARI" (400117235)	
თანამდებობა	გვარი	ხელმოწერა
დირექტორი	გ. ჯღანიაშვილი	
არქიტექტორი	გ. ჯღანიაშვილი	
არქიტექტორი	ნ.გიგაური	
არქიტექტორი	თ.ლაშხი	
დამკვეთი	შპს "ასტრა პარკი" (202339497)	
თარიღი	12.06.2022	

ქ.თბილისი , კონსტანტინე ჩაჩავას ქუჩა №2 (ს/კ 01.13.02.004.062)

№1 კიბის დეტალური ჭრილი

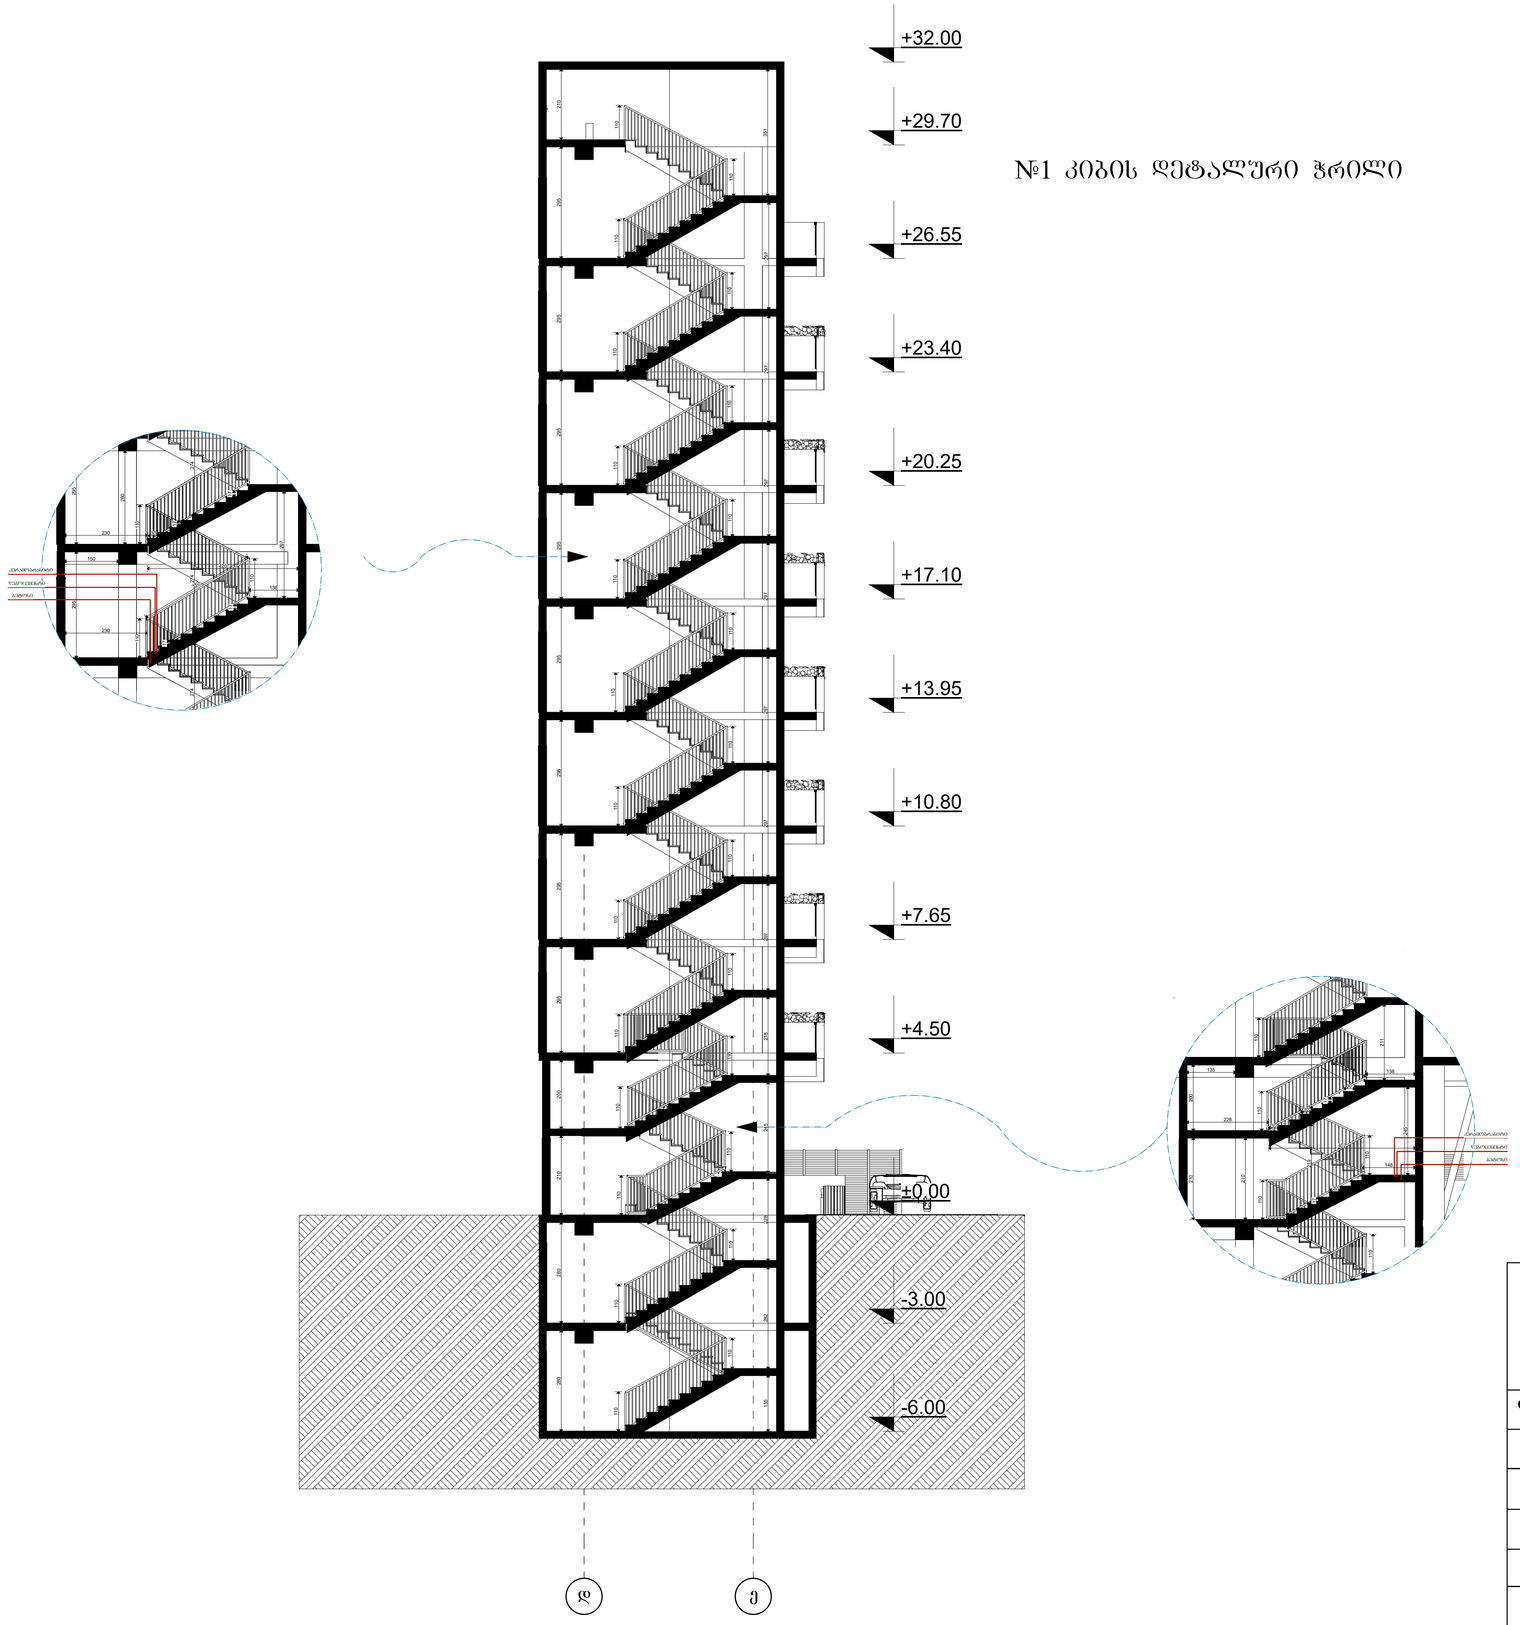

შ.პ.ს. "არი" L.T.D. "ARI" (400117235)		
თანამდებობა	გვარი	ხელმოწერა
დირექტორი	გ. ჯანიაშვილი	
არქიტექტორი	გ. ჯანიაშვილი	
არქიტექტორი	ნ.გიგაური	
არქიტექტორი	თ.ლაშხი	
დამკვეთი	შპს "ასტრა პარკი" (202339497)	
თარიღი	12.06.2022	

ქ.თბილისი , კონსტანტინე ჩაჩავას ქუჩა №2 (ს/კ 01.13.02.004.062)

I ტიპის ლითონის სფეროსებრი სახელური Ø-3sm

ხილვადი კონტრასტი კიბის საფეხურზე

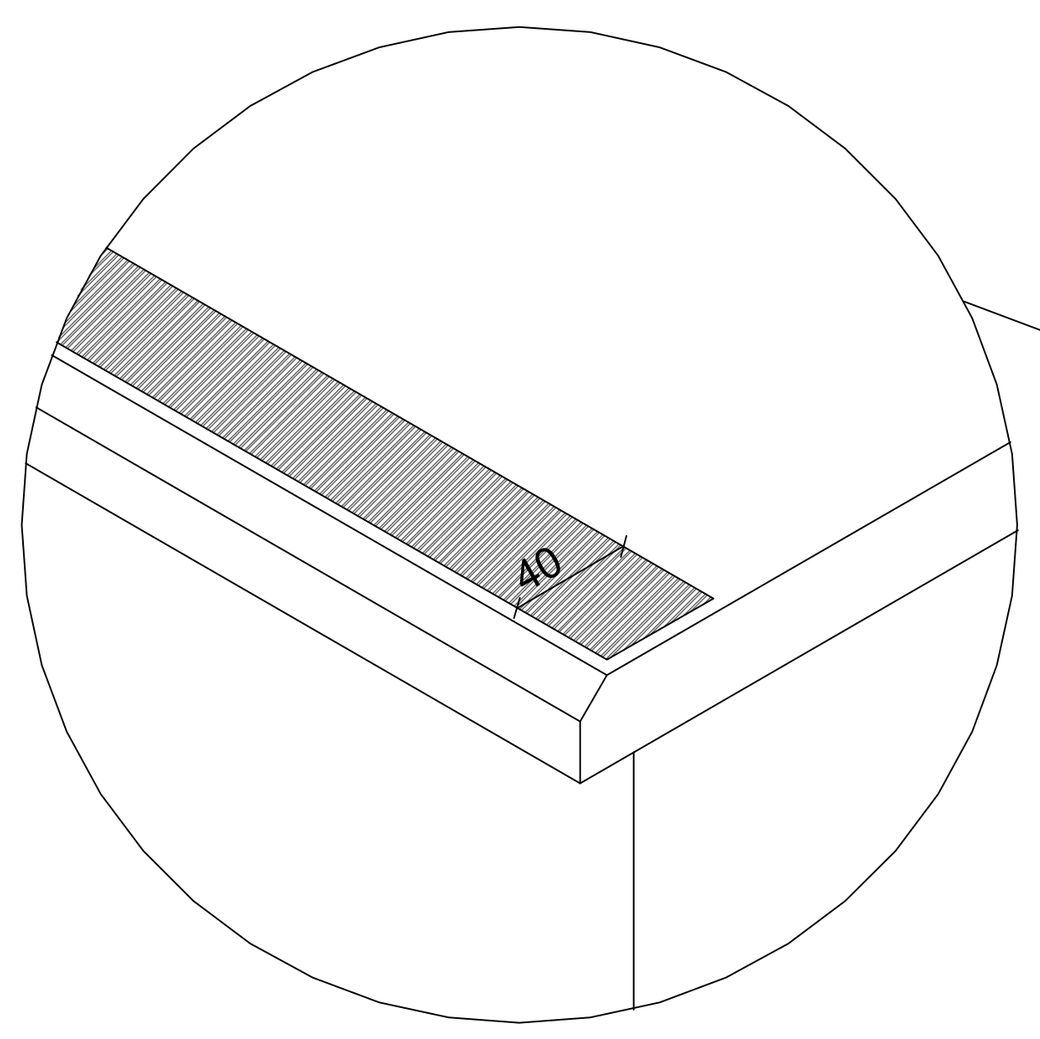

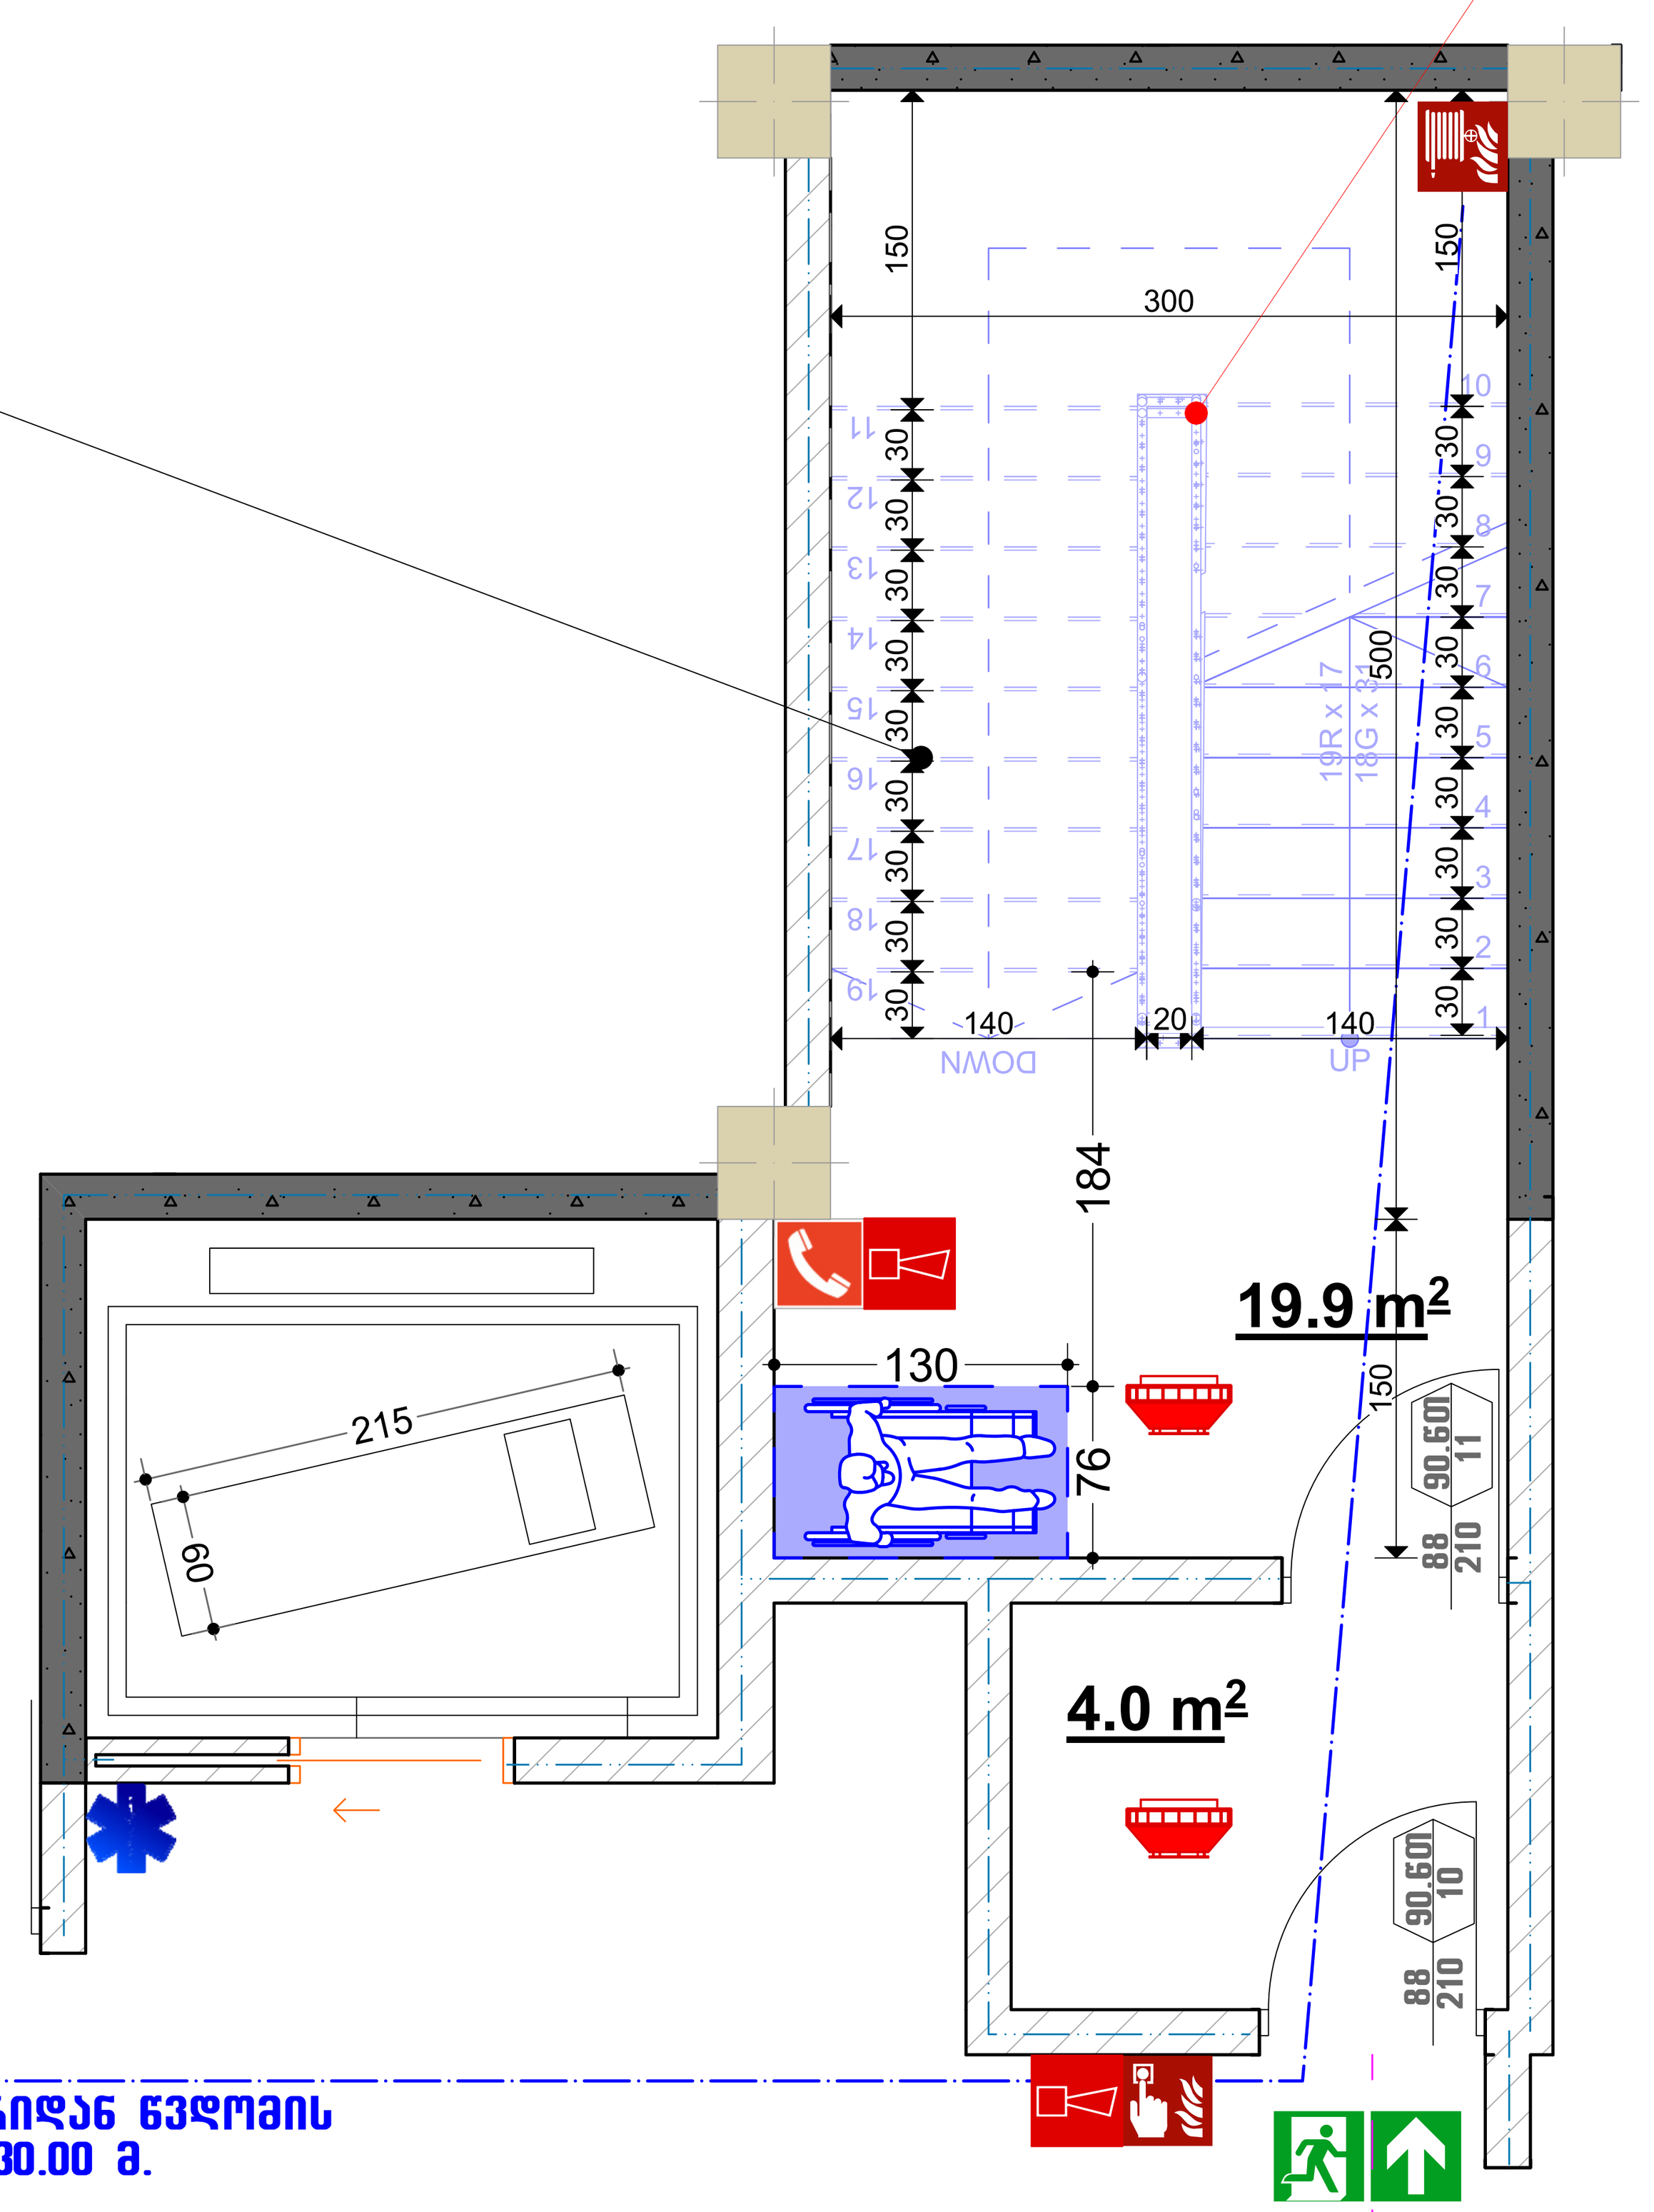

№2 კიბის დეტალი

სახანძრო მილდგარიდან ნეზოჭმის მანძილი < 30.00 მ.

გზა-კიბის დეტალი

მოაჯირის დეტალი
სახელური Ø-3სმ

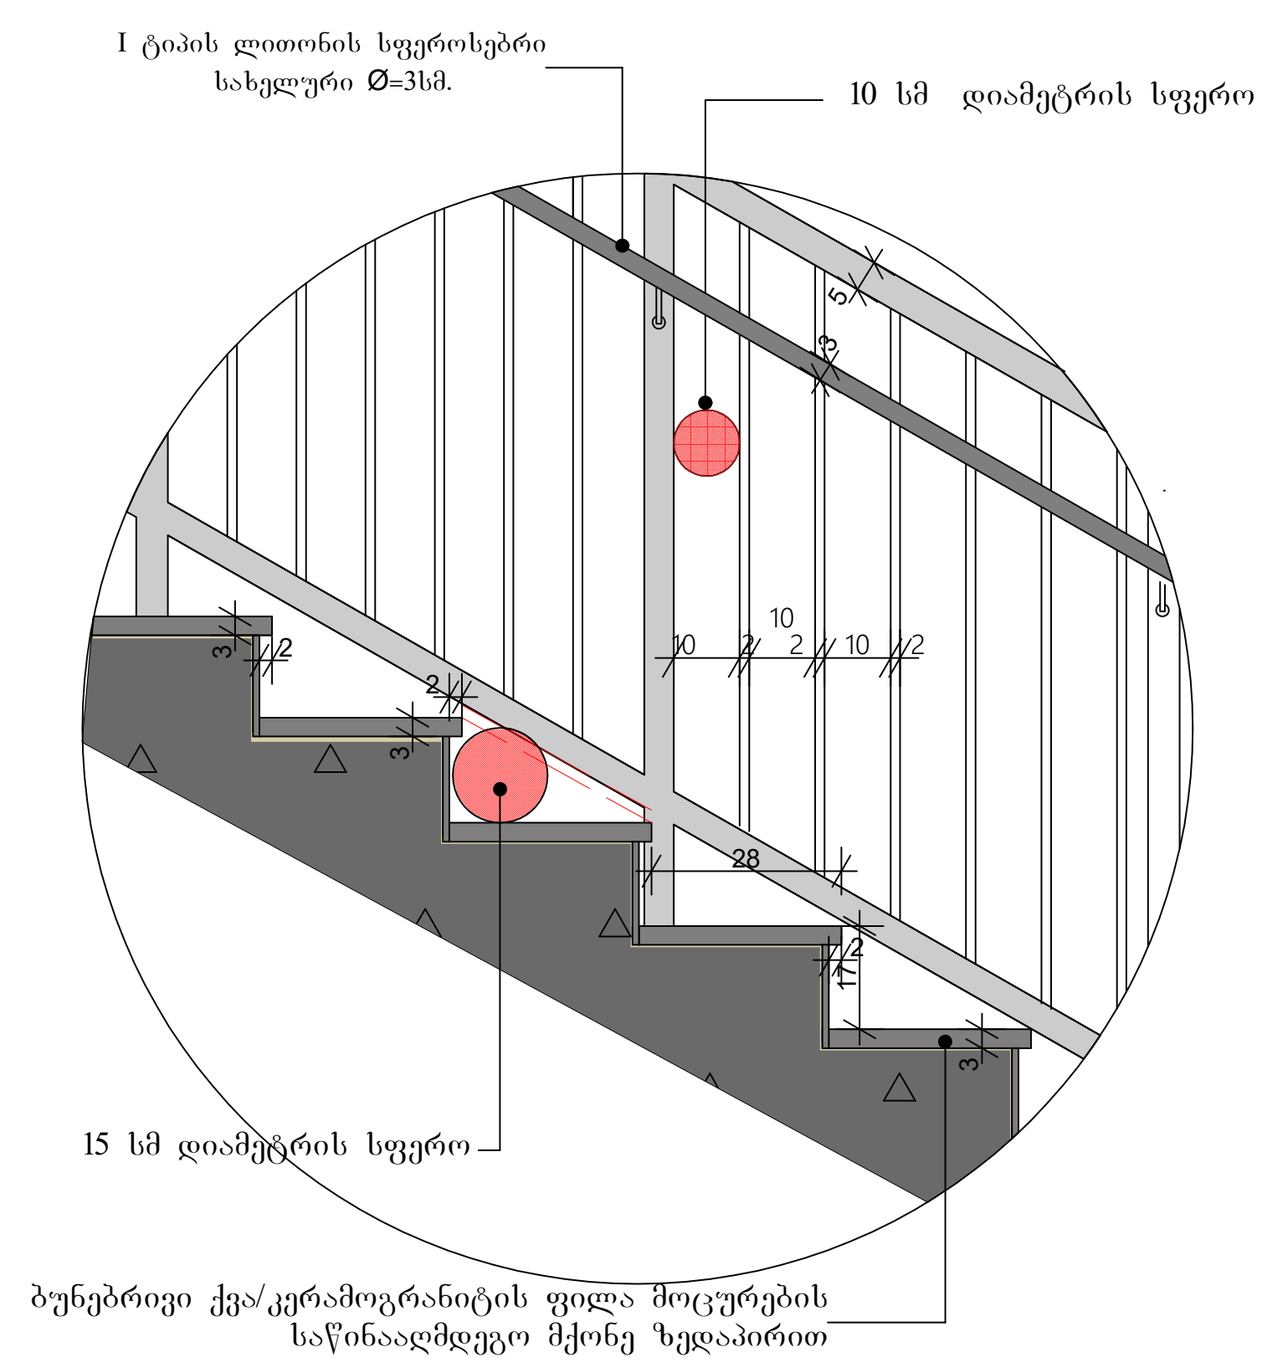

მოაჯირის ჭრილი
სახელური Ø-3სმ

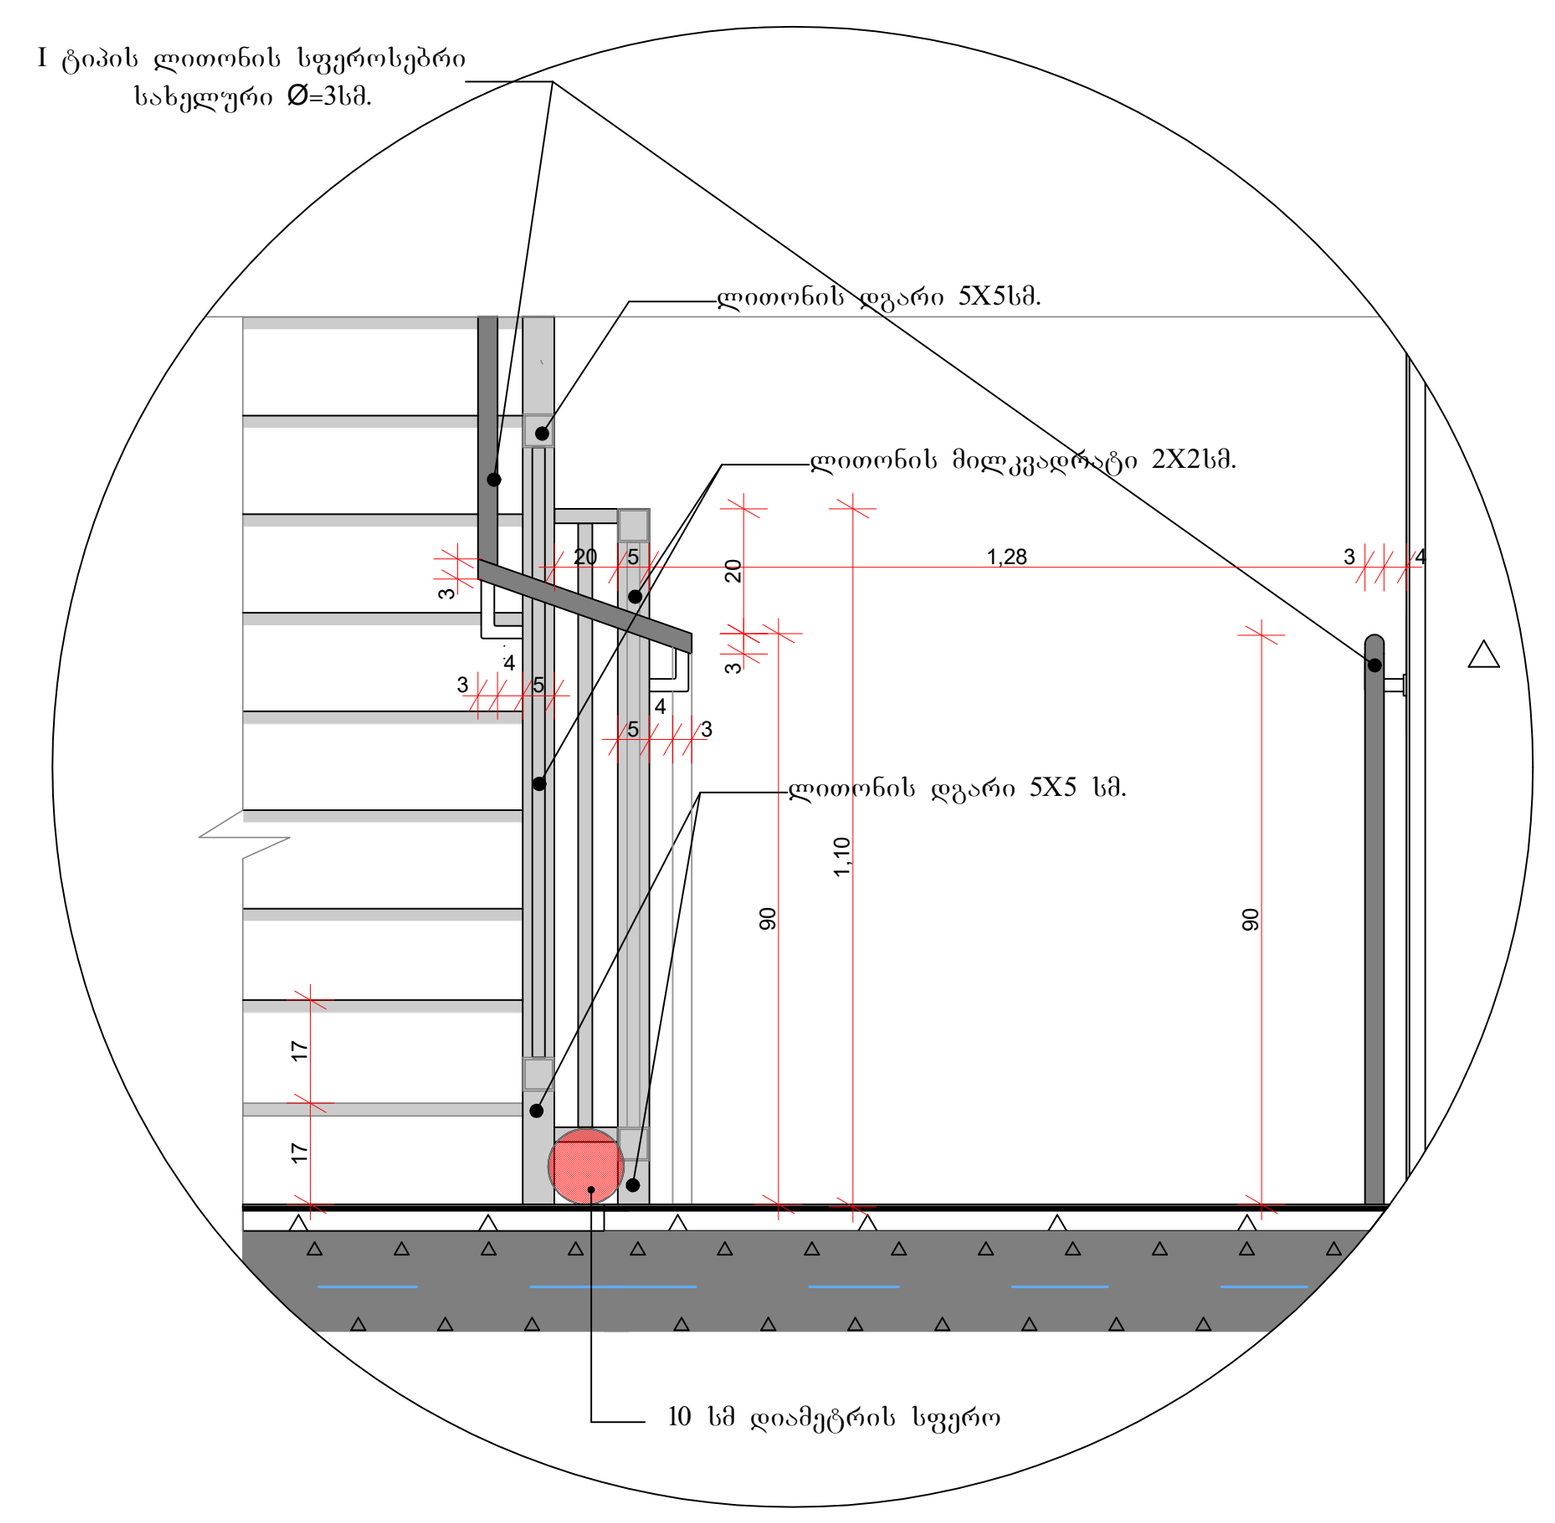

მოაჯირის ჭრილი
სახელური Ø-3სმ

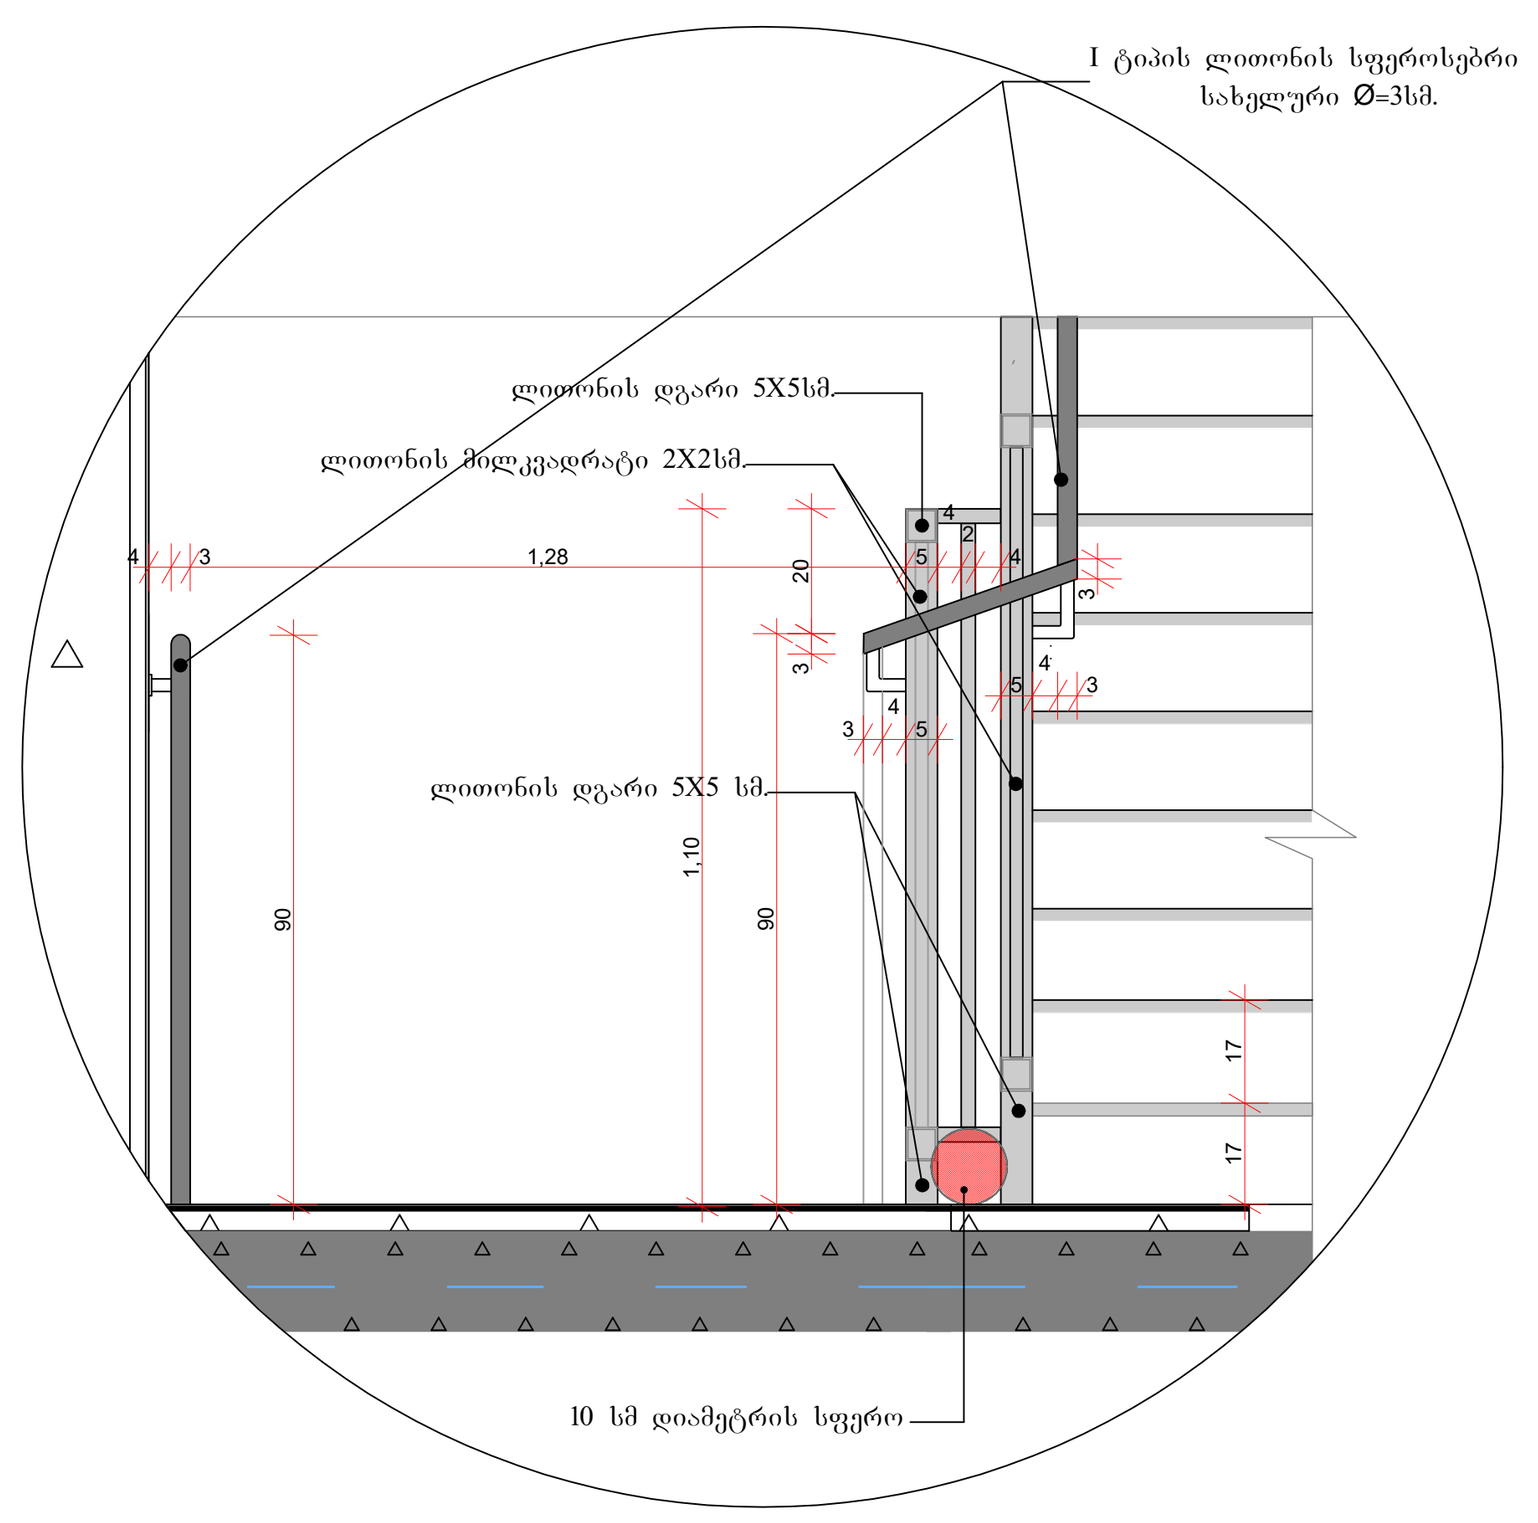

შ.პ.ს. "არი"
L.T.D. "ARI"
(400117235)

თანამდებობა	გვარი	ხელმოწერა
დირექტორი	გ. ჯანიაშვილი	
არქიტექტორი	გ. ჯანიაშვილი	
არქიტექტორი	ნ.გიგაური	
არქიტექტორი	თ.ლაშხი	
დამკვეთი	შპს "ასტრა პარკი" (202339497)	
თარიღი	12.06.2022	

ქ.თბილისი , კონსტანტინე ჩაჩავას ქუჩა №2 (ს/კ 01.13.02.004.062)

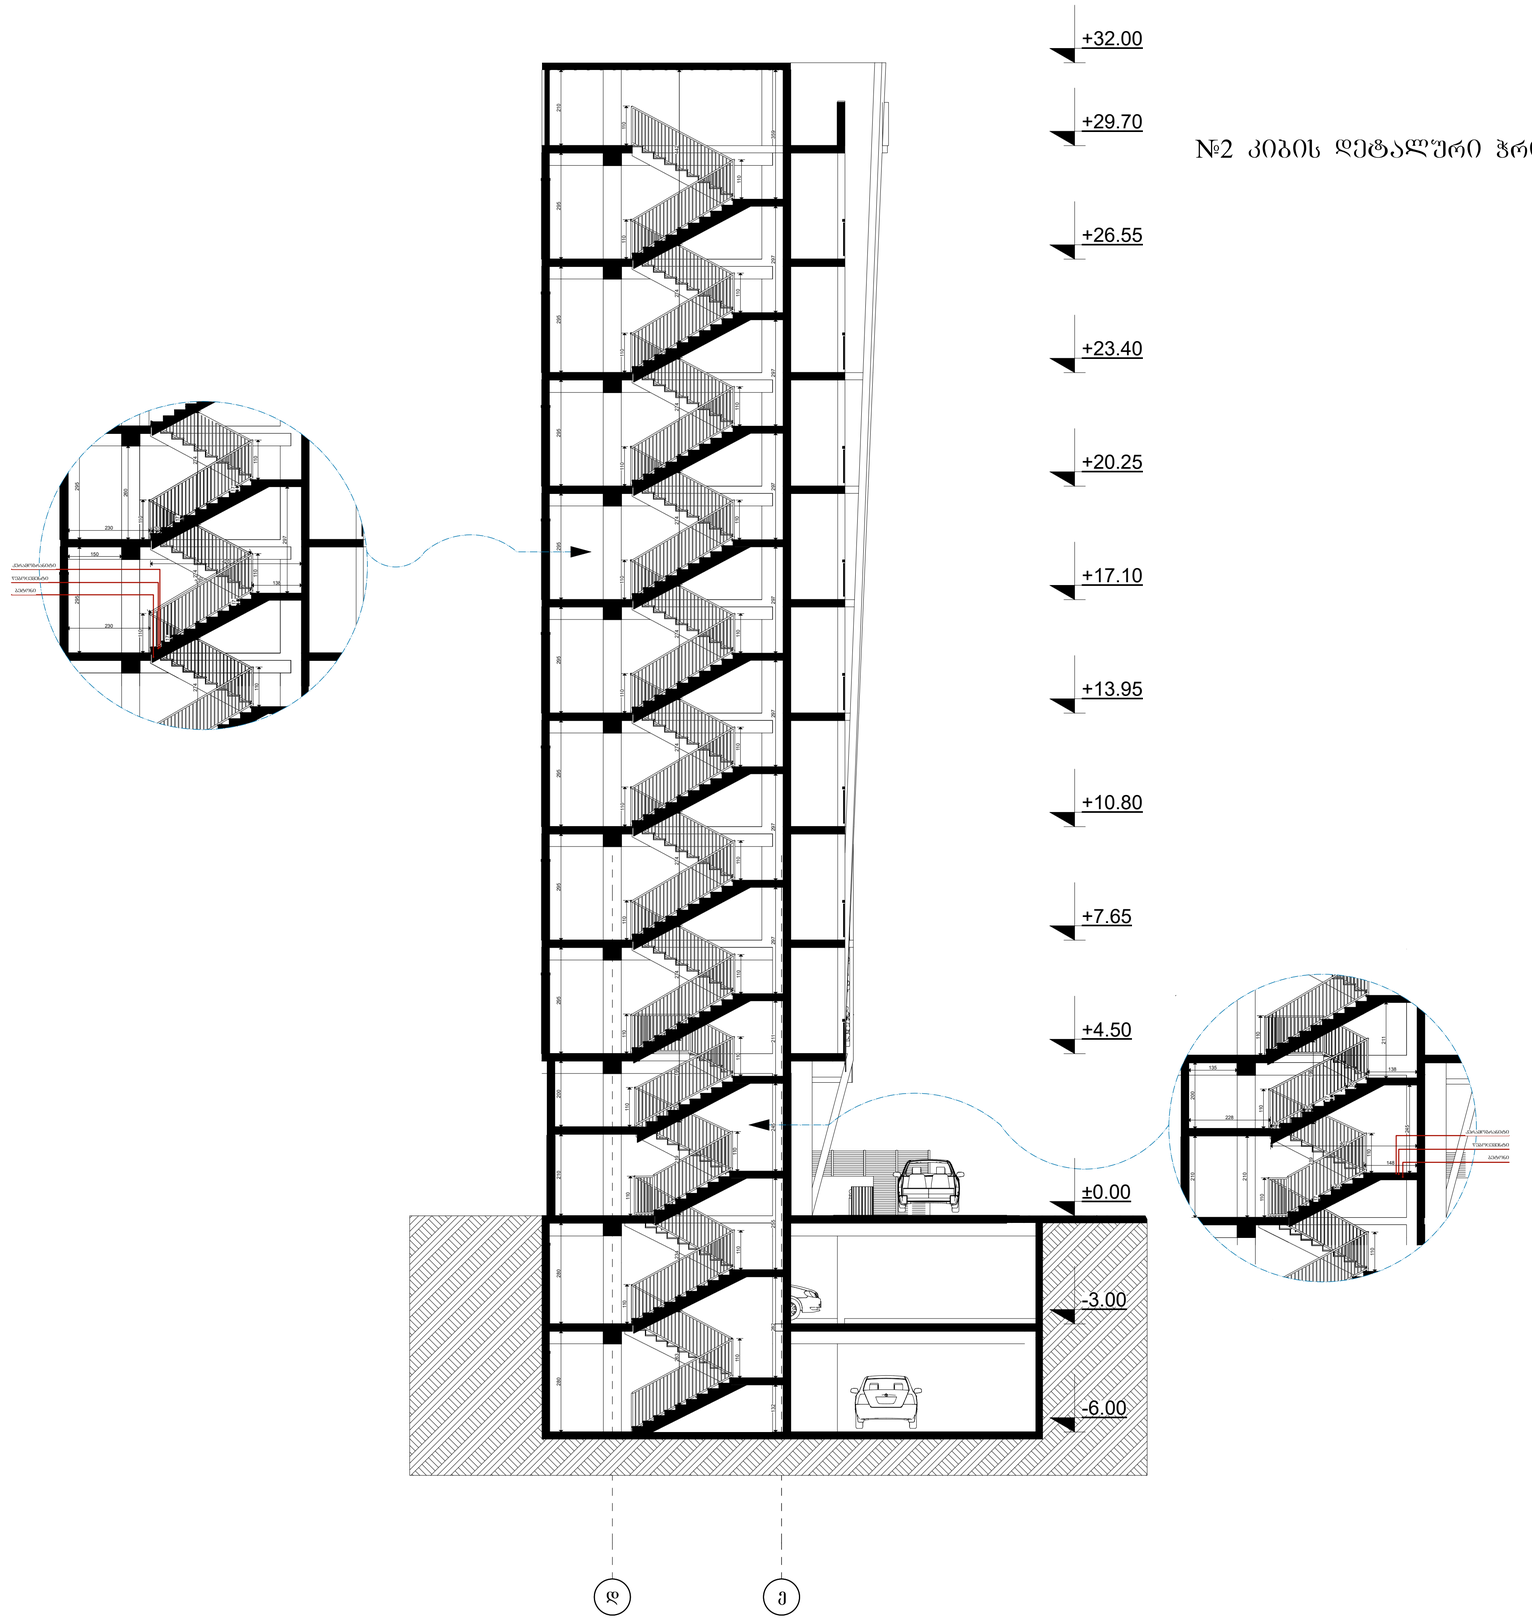

№2 კიბის დეტალური ჭრილი

შ.პ.ს. "არი" L.T.D. "ARI" (400117235)		
თანამდებობა	გვარი	ხელმოწერა
დირექტორი	გ. ჯანიაშვილი	
არქიტექტორი	გ. ჯანიაშვილი	
არქიტექტორი	ნ.გიგაური	
არქიტექტორი	თ.ლაშხი	
დამკვეთი	შპს "ასტრა პარკი" (202339497)	
თარიღი	12.06.2022	

ქ.თბილისი , კონსტანტინე ჩაჩავას ქუჩა №2 (ს/კ 01.13.02.004.062)

№1 ლიფტის ჭრილი

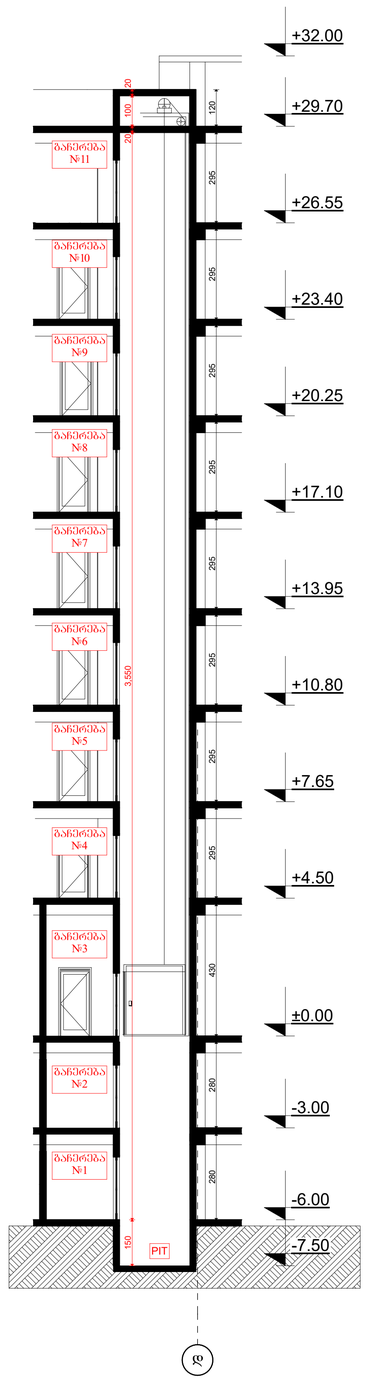

№1 ლიფტის დეტალი

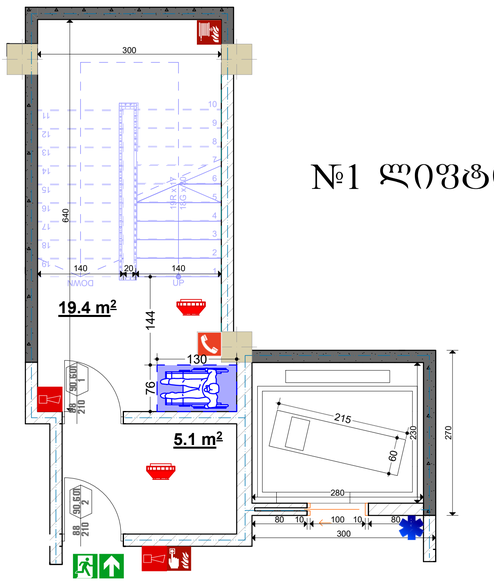

შ.პ.ს. "არი" L.T.D. "ARI" (400117235)		
თანამდებობა	გვარი	ხელმოწერა
დირექტორი	გ. ჯანიაშვილი	
არქიტექტორი	გ. ჯანიაშვილი	
არქიტექტორი	ნ.გიგაური	
არქიტექტორი	თ.ლაშხი	
დამკვეთი	შპს "ასტრა პარკი" (202339497)	
თარიღი	12.06.2022	

ქ.თბილისი , კონსტანტინე ჩაჩავას ქუჩა №2 (ს/კ 01.13.02.004.062)

№2 ლიფტის ჭრილი

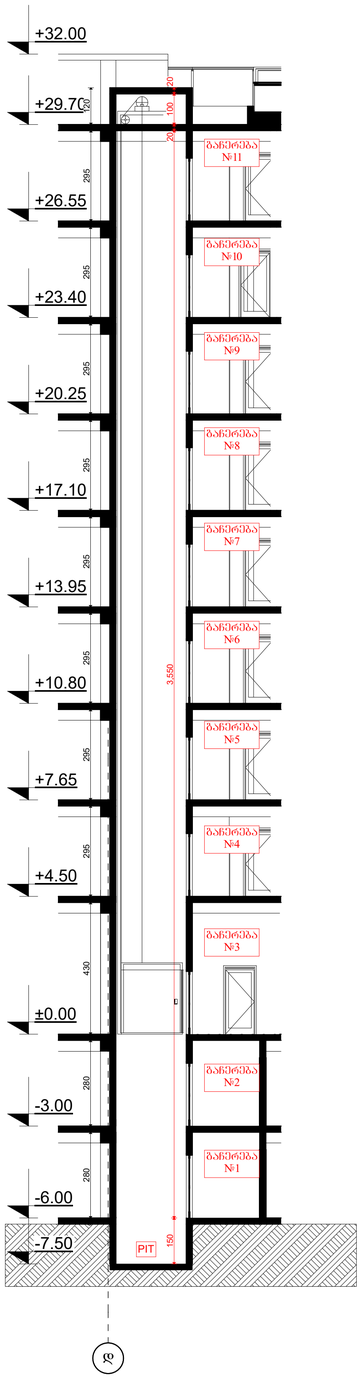

№2 ლიფტის დეტალი

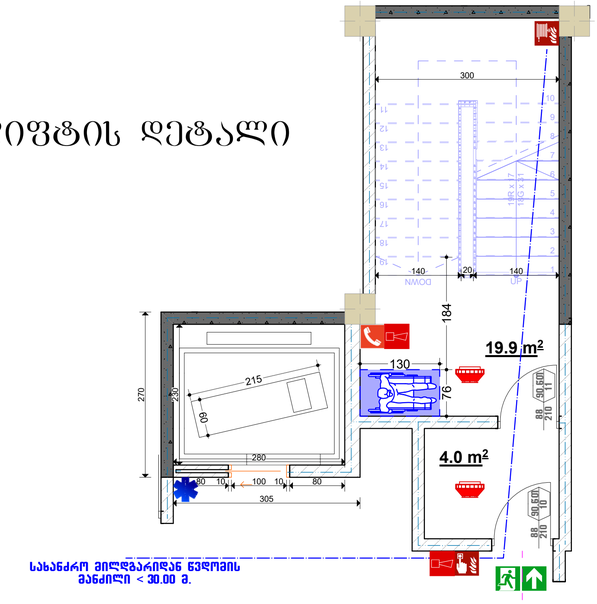

შ.პ.ს. "არი" L.T.D. "ARI" (400117235)		
თანამდებობა	გვარი	ხელმოწერა
დირექტორი	გ. ჯანიაშვილი	
არქიტექტორი	გ. ჯანიაშვილი	
არქიტექტორი	ნ.გიგაური	
არქიტექტორი	თ.ლაშხი	
დამკვეთი	შპს "ასტრა პარკი" (202339497)	
თარიღი	12.06.2022	

ფრაგმენტული კვანძი

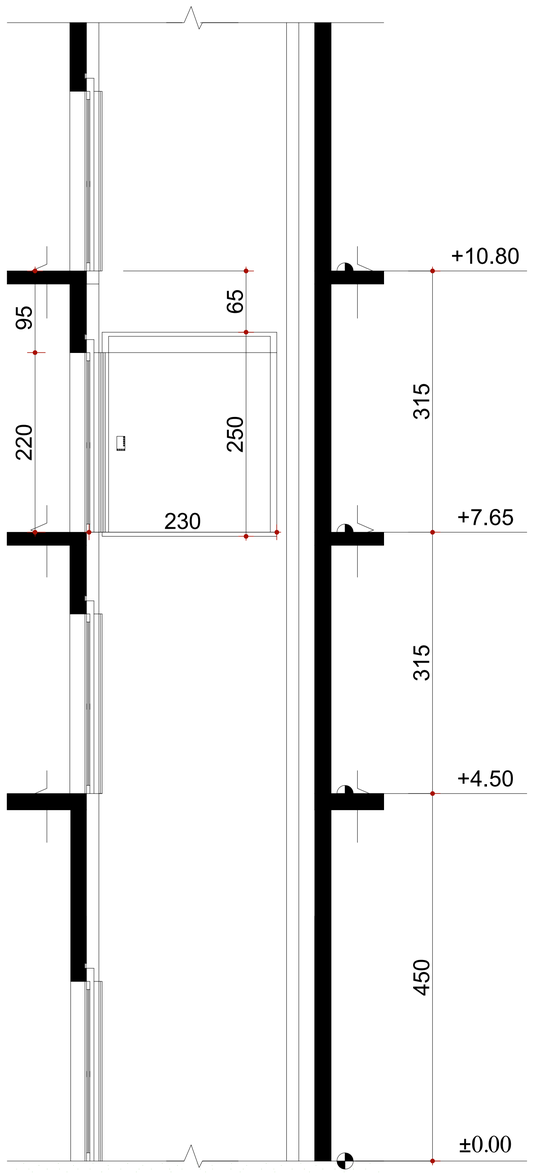

ფრაგმენტული კვანძი

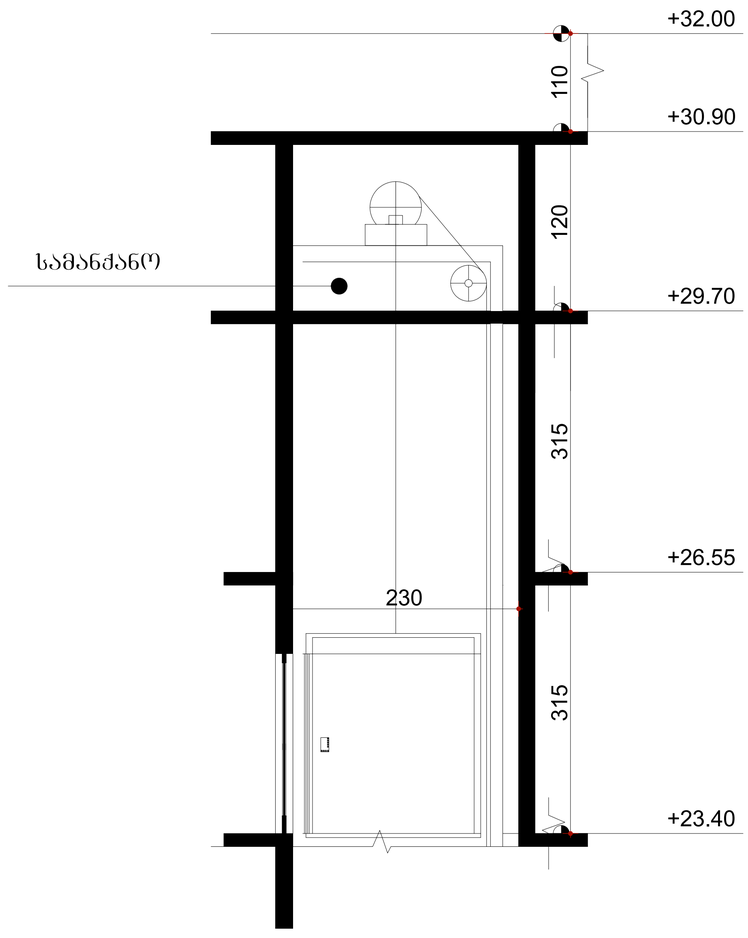

შ.პ.ს. "არი"
L.T.D. "ARI"
(400117235)

თანამდებობა	გვარი	ხელმოწერა
დირექტორი	გ. ჯანიაშვილი	
არქიტექტორი	გ. ჯანიაშვილი	
არქიტექტორი	ნ.გიგაური	
არქიტექტორი	თ.ლაშხი	
დამკვეთი	შპს "ასტრა პარკი" (202339497)	
თარიღი	12.06.2022	

ქ.თბილისი , კონსტანტინე ჩაჩავას ქუჩა №2 (ს/კ 01.13.02.004.062)

ლიფტის ზედხედი

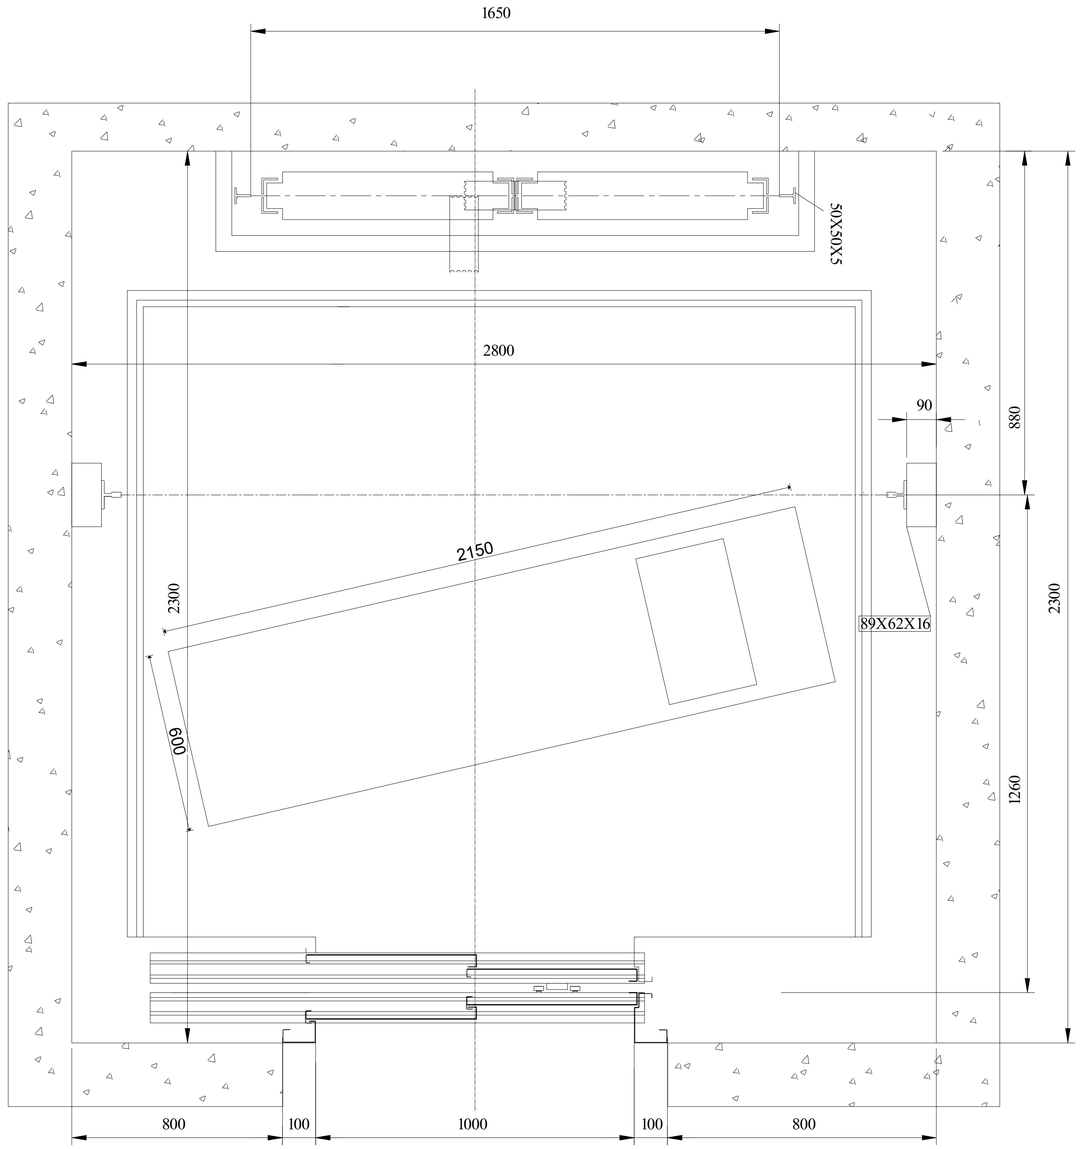

შ.პ.ს. "არი" L.T.D. "ARI" (400117235)		
თანამდებობა	გვარი	ხელმოწერა
დირექტორი	გ. ჯანიაშვილი	
არქიტექტორი	გ. ჯანიაშვილი	
არქიტექტორი	ნ.გიგაური	
არქიტექტორი	თ.ლაშხი	
დამკვეთი	შპს "ასტრა პარკი" (202339497)	
თარიღი	12.06.2022	

მისაწვდომობის გეგმა -6.00 ნიშნულზე

ქ.თბილისი , კონსტანტინე ნაჩაულას ქუჩა №2 (ს/კ 01.13.02.004.062

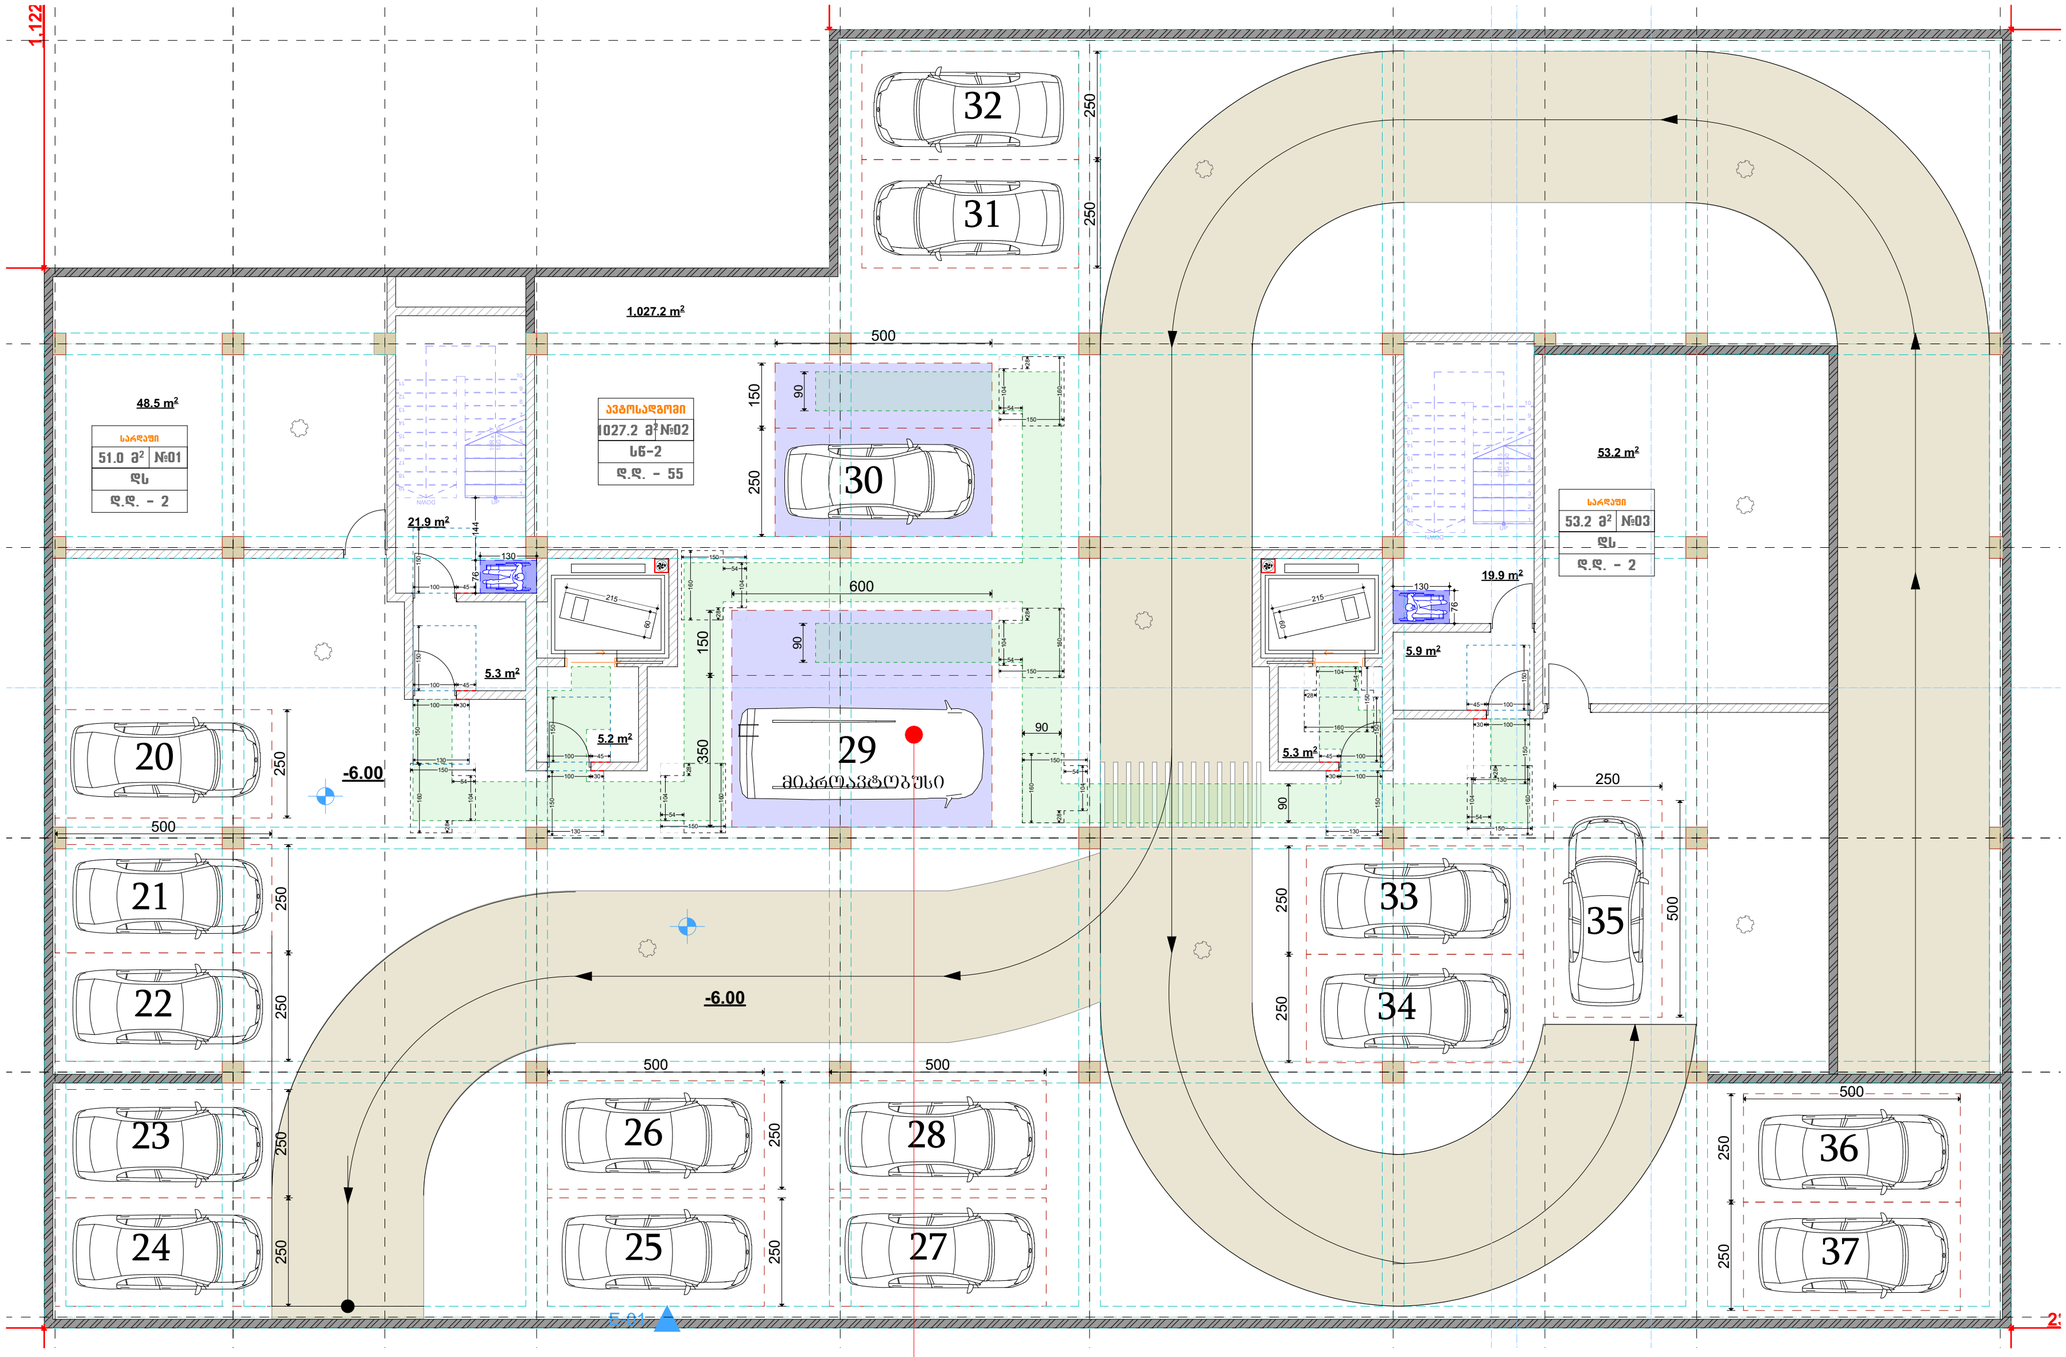

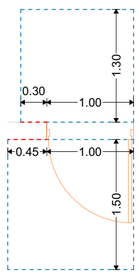

თავისუფალი სივრცე კართან მანევრირებისთვის - ანჯამიანი კარი - წინიდან მისაწვდომი - მიწოლით გაღება - ახალი შენობები

თავისუფალი სივრცე კართან მანევრირებისთვის - ანჯამიანი კარი - წინიდან მისაწვდომი - გამოწევით გაღება

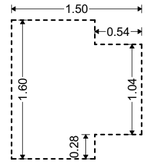

T-ის ფორმის მოსატრიალებელი სივრცე ახალი შენობა-ნაგებობებისთვის

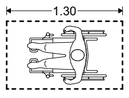

იატაკის თავისუფალი სივრცის მდებარეობა

502.4.2 სიგანე. მსუბუქი ავტომობილებისა და მიკროავტობუსების გასაჩერებელი სივრცეების მისაწვდომი გასავლელები, არაუმცირეს, 1500 მმ სიგანის უნდა იყოს.

502.4.2 სიგრძე. მისაწვდომი გასავლელები უნდა გაგრძელდეს იმ ავტოსადგომი სივრცეების მთელ სიგრძეზე, რომელებსაც ისინი ემსახურება.

მისაწვდომი სვლაგზი

შ.პ.ს. "აერ ქონსალტინგ" L.T.D. "AR consulting" (404580388)		
თანამდებობა	გვარი	ხელმოწერა
არქიტექტორი	გ. ჯანიაშვილი	
დირექტორი	გ. ჯანიაშვილი	
დამკვეთი	შპს "ასტრა პარკი" (202339497)	
თარიღი	12.06.2022	

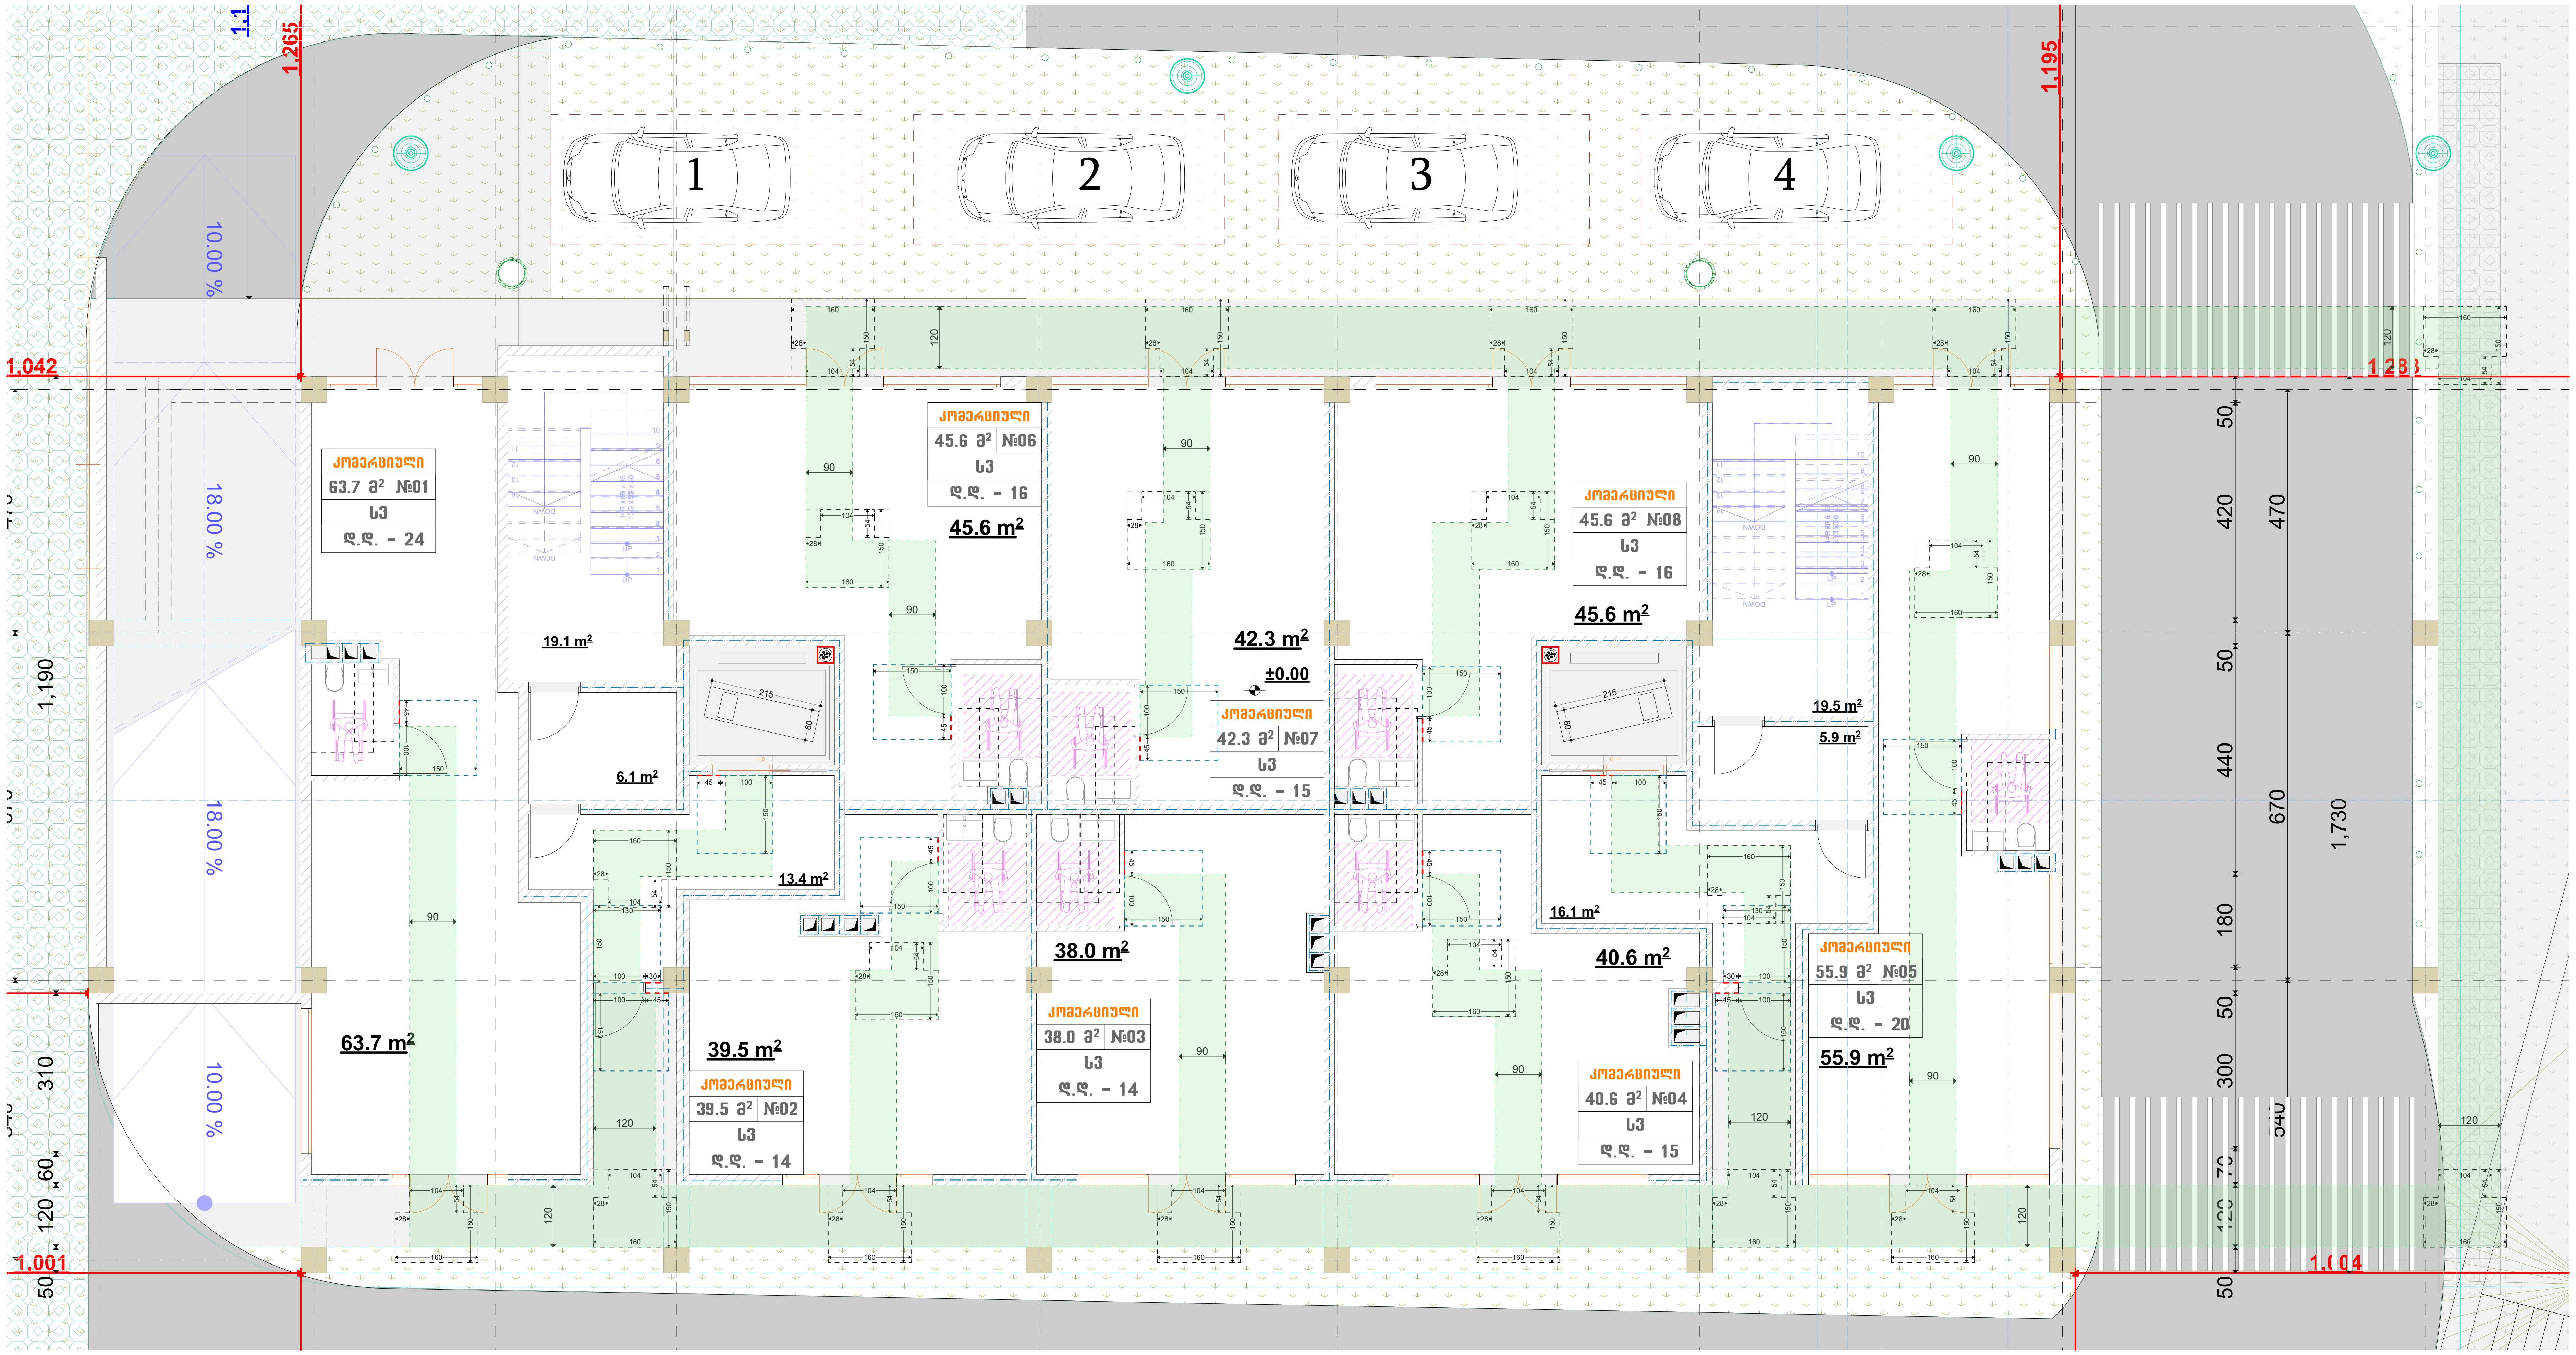

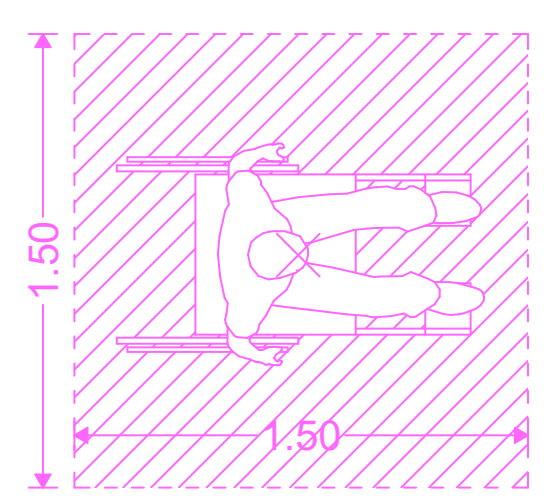

ეტლის მანევრირებისთვის საჭირო სივრცე

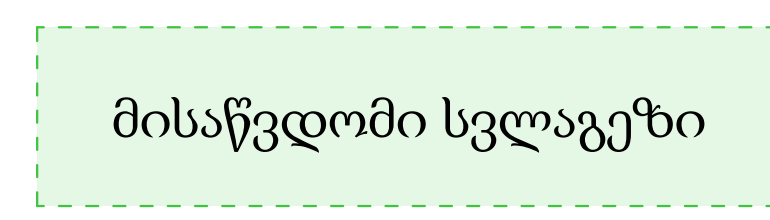

მისაწვდომი სვლაგეზი

სან. კვანძის წყალსადენის ელემენტები და მოწყობილობები

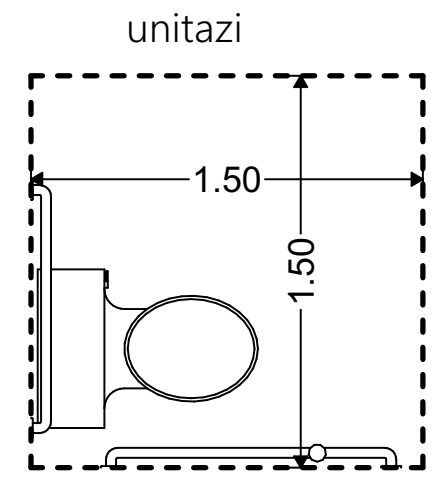

604.3.1 თავისუფალი სივრცის სიგანე.
გვერდითა კედლიდან პერპენდიკულარულად გაზომვისას უნიტაზის გარშემო დატოვებულ უნდა იქნას, არაუმცირეს, 1500 მმ თავისუფალი სივრცე.

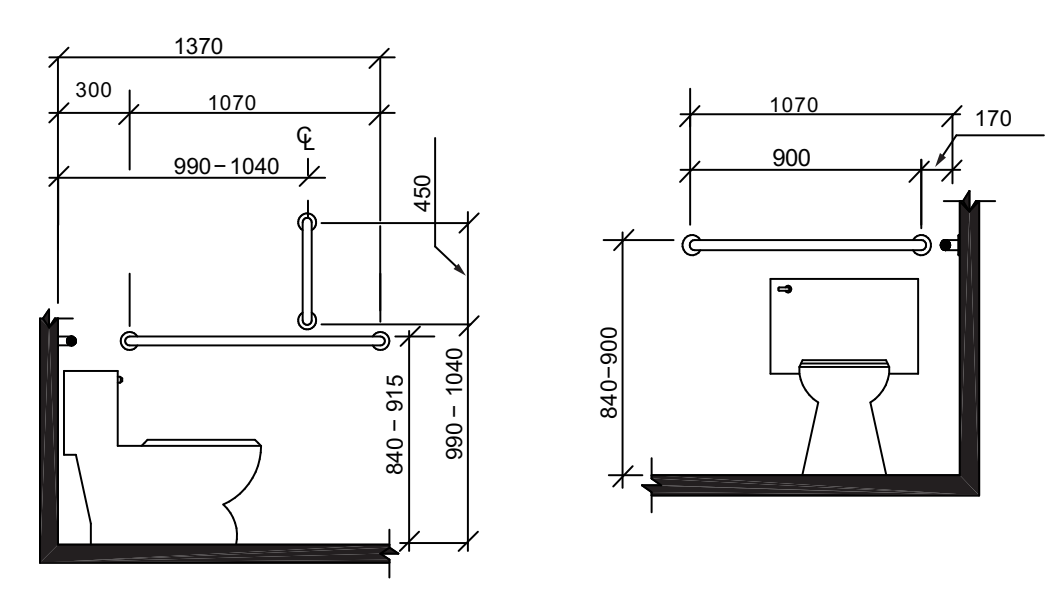

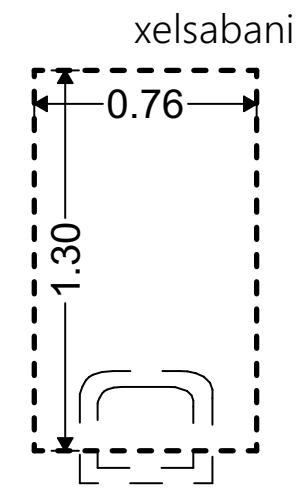

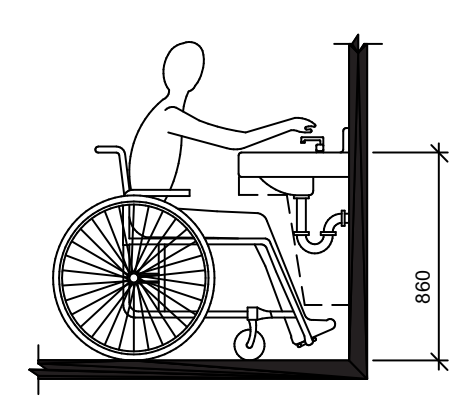

606.5 ხელსაბანები მიწვდომის გაზრდილი დიაპაზონით.
სადაც ხელსაბანებთან საჭიროა მიწვდომის გაზრდილი დიაპაზონი, ონკანები და საპნის დისპენსერების სამართავების მიწვდომის სიღრმე, არაუმეტეს, 280 მმ უნდა იყოს. წყლისა და საპნის სადინართან მიწვდომის სიღრმე უნდა იყოს, არაუმეტეს, 280 მმ. ხელსაბანები იატაკიდან არაუმეტეს 860 მმ სიმაღლეზე უნდა იყოს, რკალის ან დახლის ზედაპირის ყველაზე მაღალ წერტილში გაზომვისას.

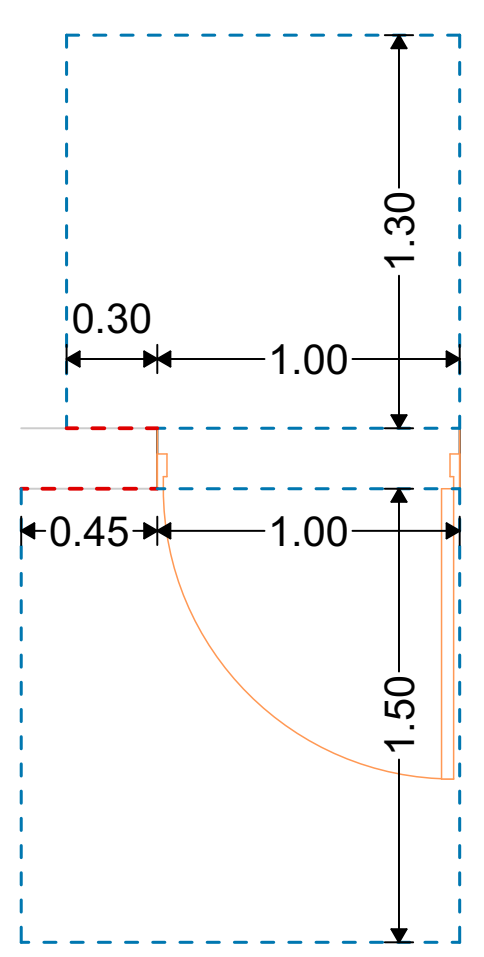

თავისუფალი სივრცე კართან მანევრირებისთვის - ანჯამიანი კარი - წინიდან მისაწვდომი - მიწოლით გაღება - ახალი შენობები

თავისუფალი სივრცე კართან მანევრირებისთვის - ანჯამიანი კარი - წინიდან მისაწვდომი - გამოწევით გაღება

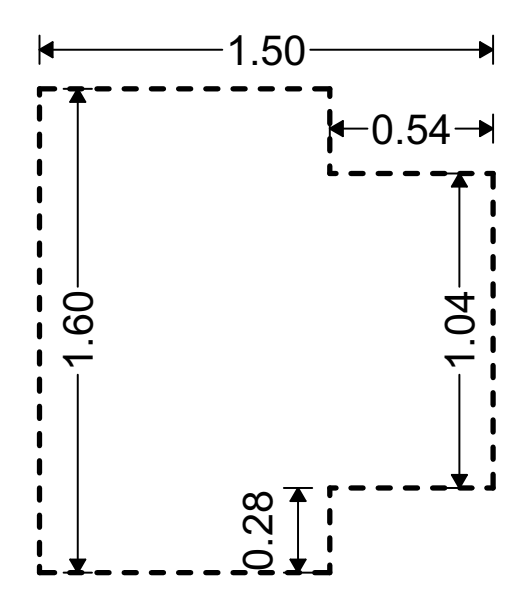

T-ის ფორმის მოსატრიალებელი სივრცე ახალი შენობა-ნაგებობებისთვის

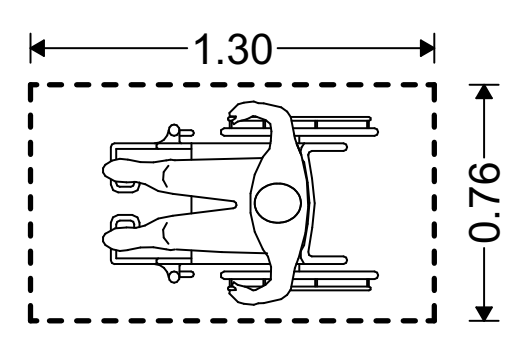

იატაკის თავისუფალი სივრცის მდებარეობა

შ.პ.ს. "აერ ქონსალტინგ"
L.T.D. "AR consulting"
(404580388)

თანამდებობა	გვარი	ხელმოწერა
არქიტექტორი	გ. ჯანიაშვილი	
დირექტორი	გ. ჯანიაშვილი	
დამკვეთი	შპს "ასტრა პარკი" (202339497)	
თარიღი	12.06.2022	

მისაწვდომობის გეგმა +4.50 ნიშნულზე

ქ.ობილისი , კონსტანტინე ნაჩავას ქუჩა №2 (ს/კ 01.13.02.004.062

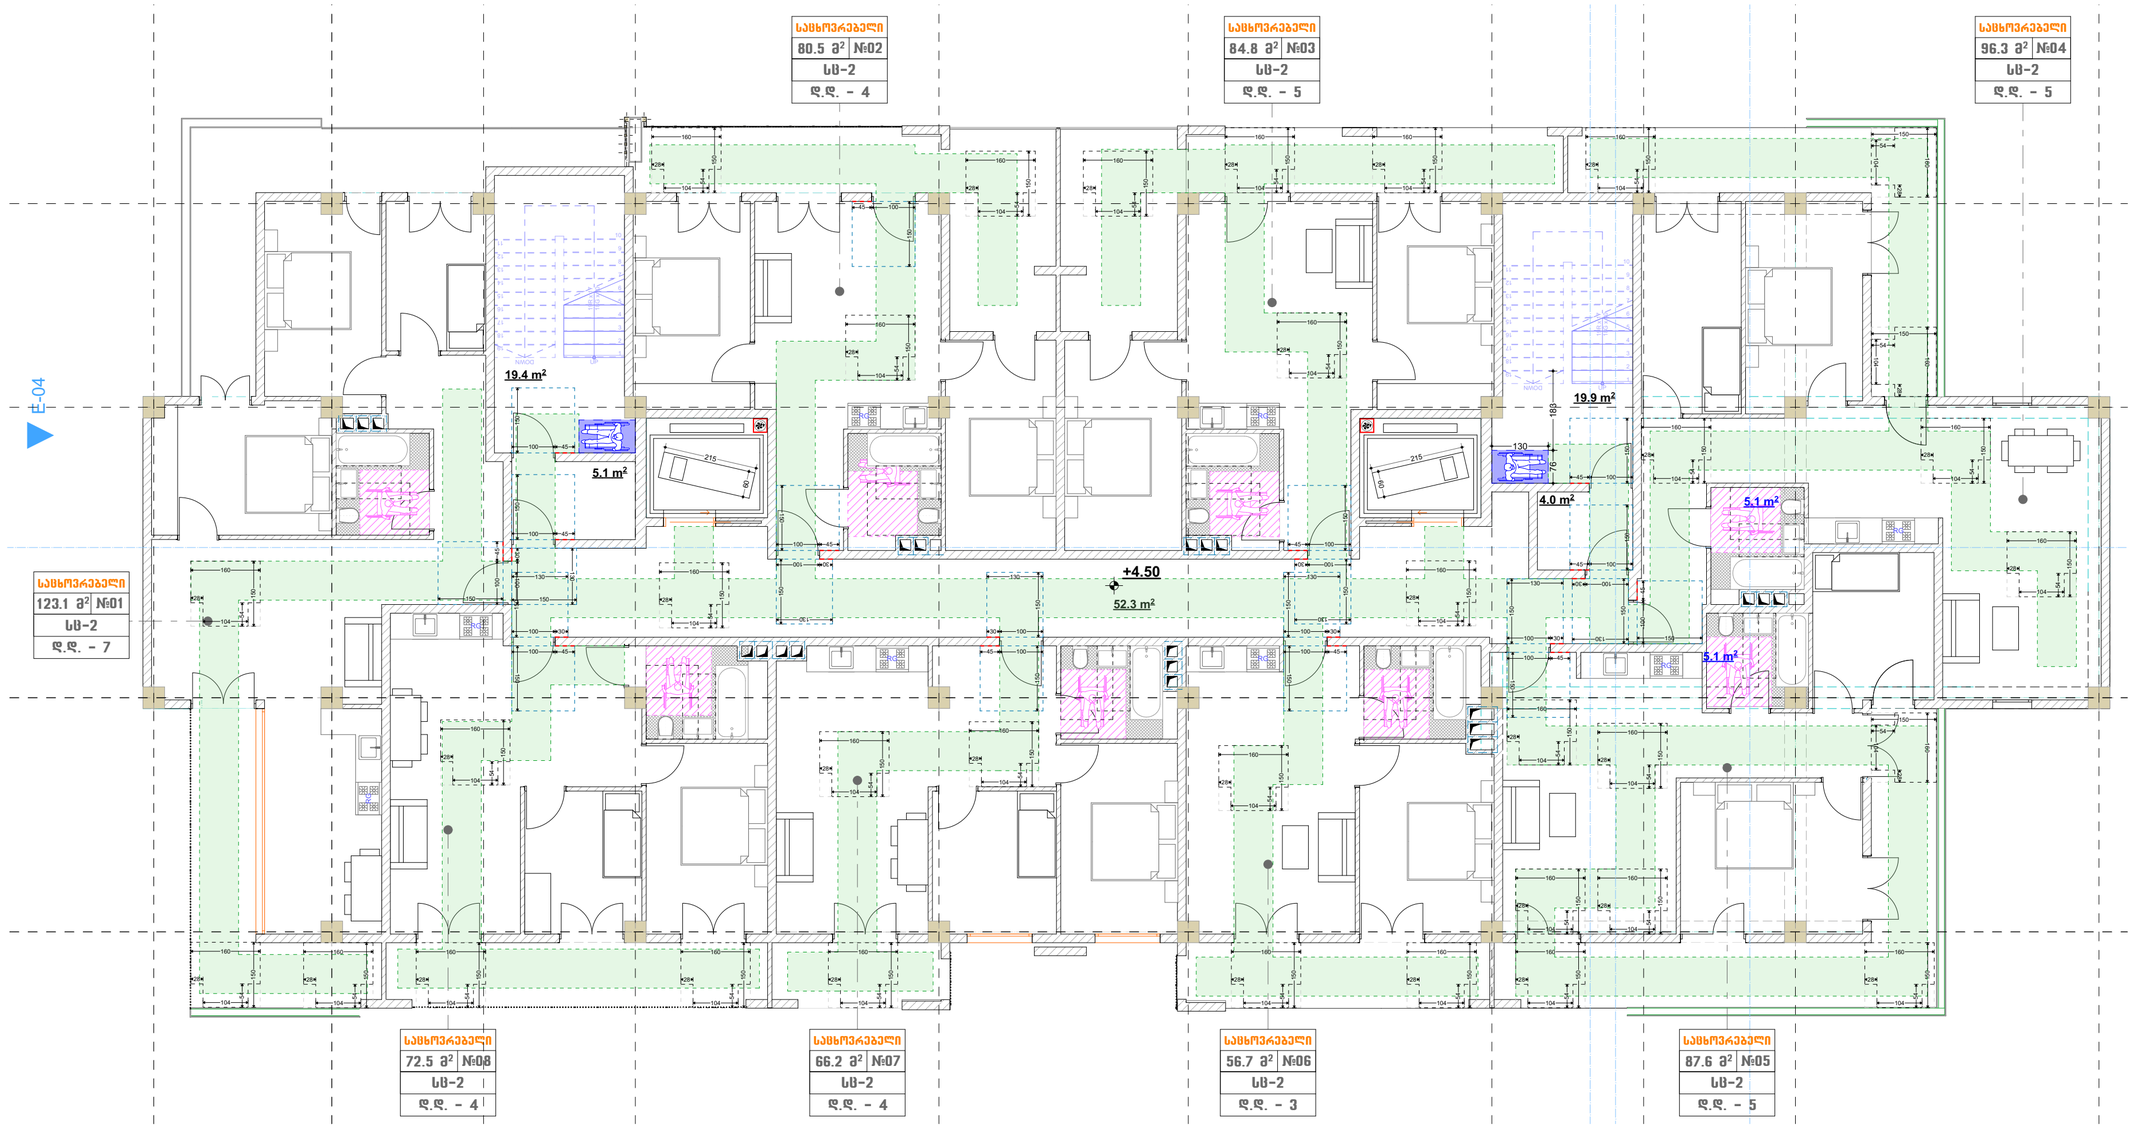

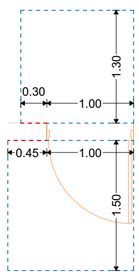

თავისუფალი სივრცე კართან მანევრირებისთვის - ანჯამიანი კარი - წინიდან მისაწვდომი - მიწოლით გაღება - ახალი შენობები

თავისუფალი სივრცე კართან მანევრირებისთვის - ანჯამიანი კარი - წინიდან მისაწვდომი - გამოწევით გაღება

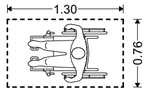

იატაკის თავისუფალი სივრცის მდებარეობა

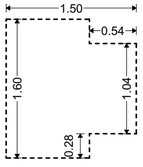

T-ის ფორმის მოსატრიალებელი სივრცე ახალი შენობა-ნაგებობებისთვის

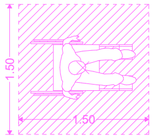

ეტლის მანევრირებისთვის საჭირო სივრცე

მისაწვდომი სვლაგეზი

შ.პ.ს. "აერ ქონსალტინგ"
L.T.D. "AR consulting"
(404580388)

თანამდებობა	გვარი	ხელმოწერა
არქიტექტორი	გ. ჯანიაშვილი	
დირექტორი	გ. ჯანიაშვილი	
დამკვეთი	შპს "ასტრა პარკი" (202339497)	
თარიღი	12.06.2022	

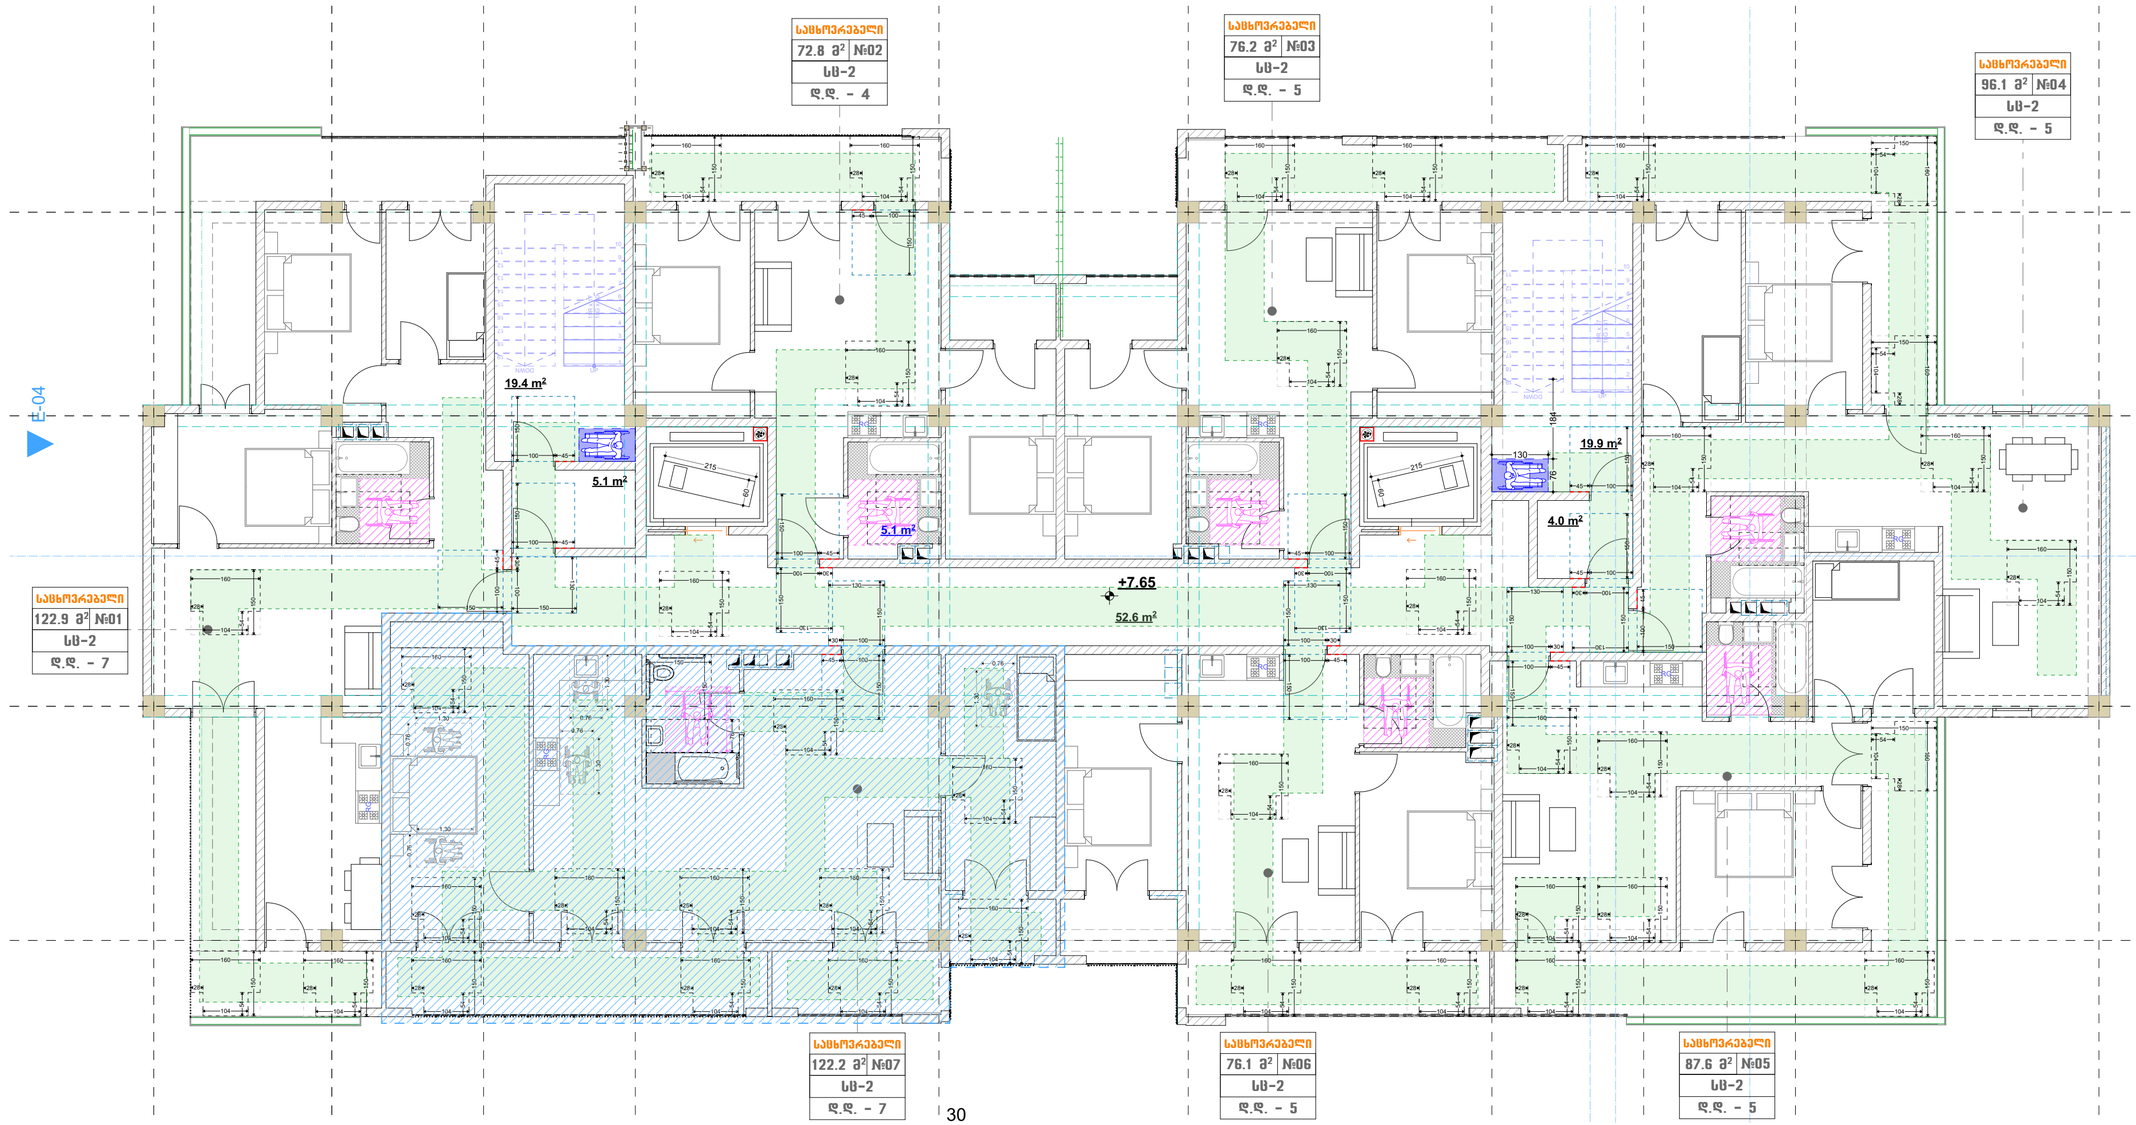

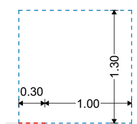

თავისუფალი სივრცე კართან მანევრირებისთვის - ანჯამიანი კარი - წინიდან მისაწვდომი - მიწოლით გაღება - ახალი შენობები

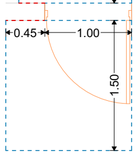

თავისუფალი სივრცე კართან მანევრირებისთვის - ანჯამიანი კარი - წინიდან მისაწვდომი - გამოწევით გაღება

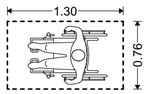

იატაკის თავისუფალი სივრცის მდებარეობა

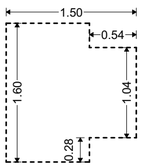

T-ის ფორმის მოსატრიალებელი სივრცე ახალი შენობა-ნაგებობებისთვის

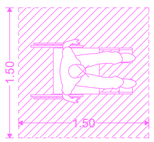

ეტლის მანევრირებისთვის საჭირო სივრცე

მისაწვდომი სვლაგეზი

"ა" ტიპის საცხოვრებელი ერთეული

შ.პ.ს. "აერ ქონსალტინგ" L.T.D. "AR consulting" (404580388)		
თანამდებობა	გვარი	ხელმოწერა
არქიტექტორი	გ. ჯანიაშვილი	
დირექტორი	გ. ჯანიაშვილი	
დამკვეთი	შპს "ასტრა პარკი" (202339497)	
თარიღი	12.06.2022	

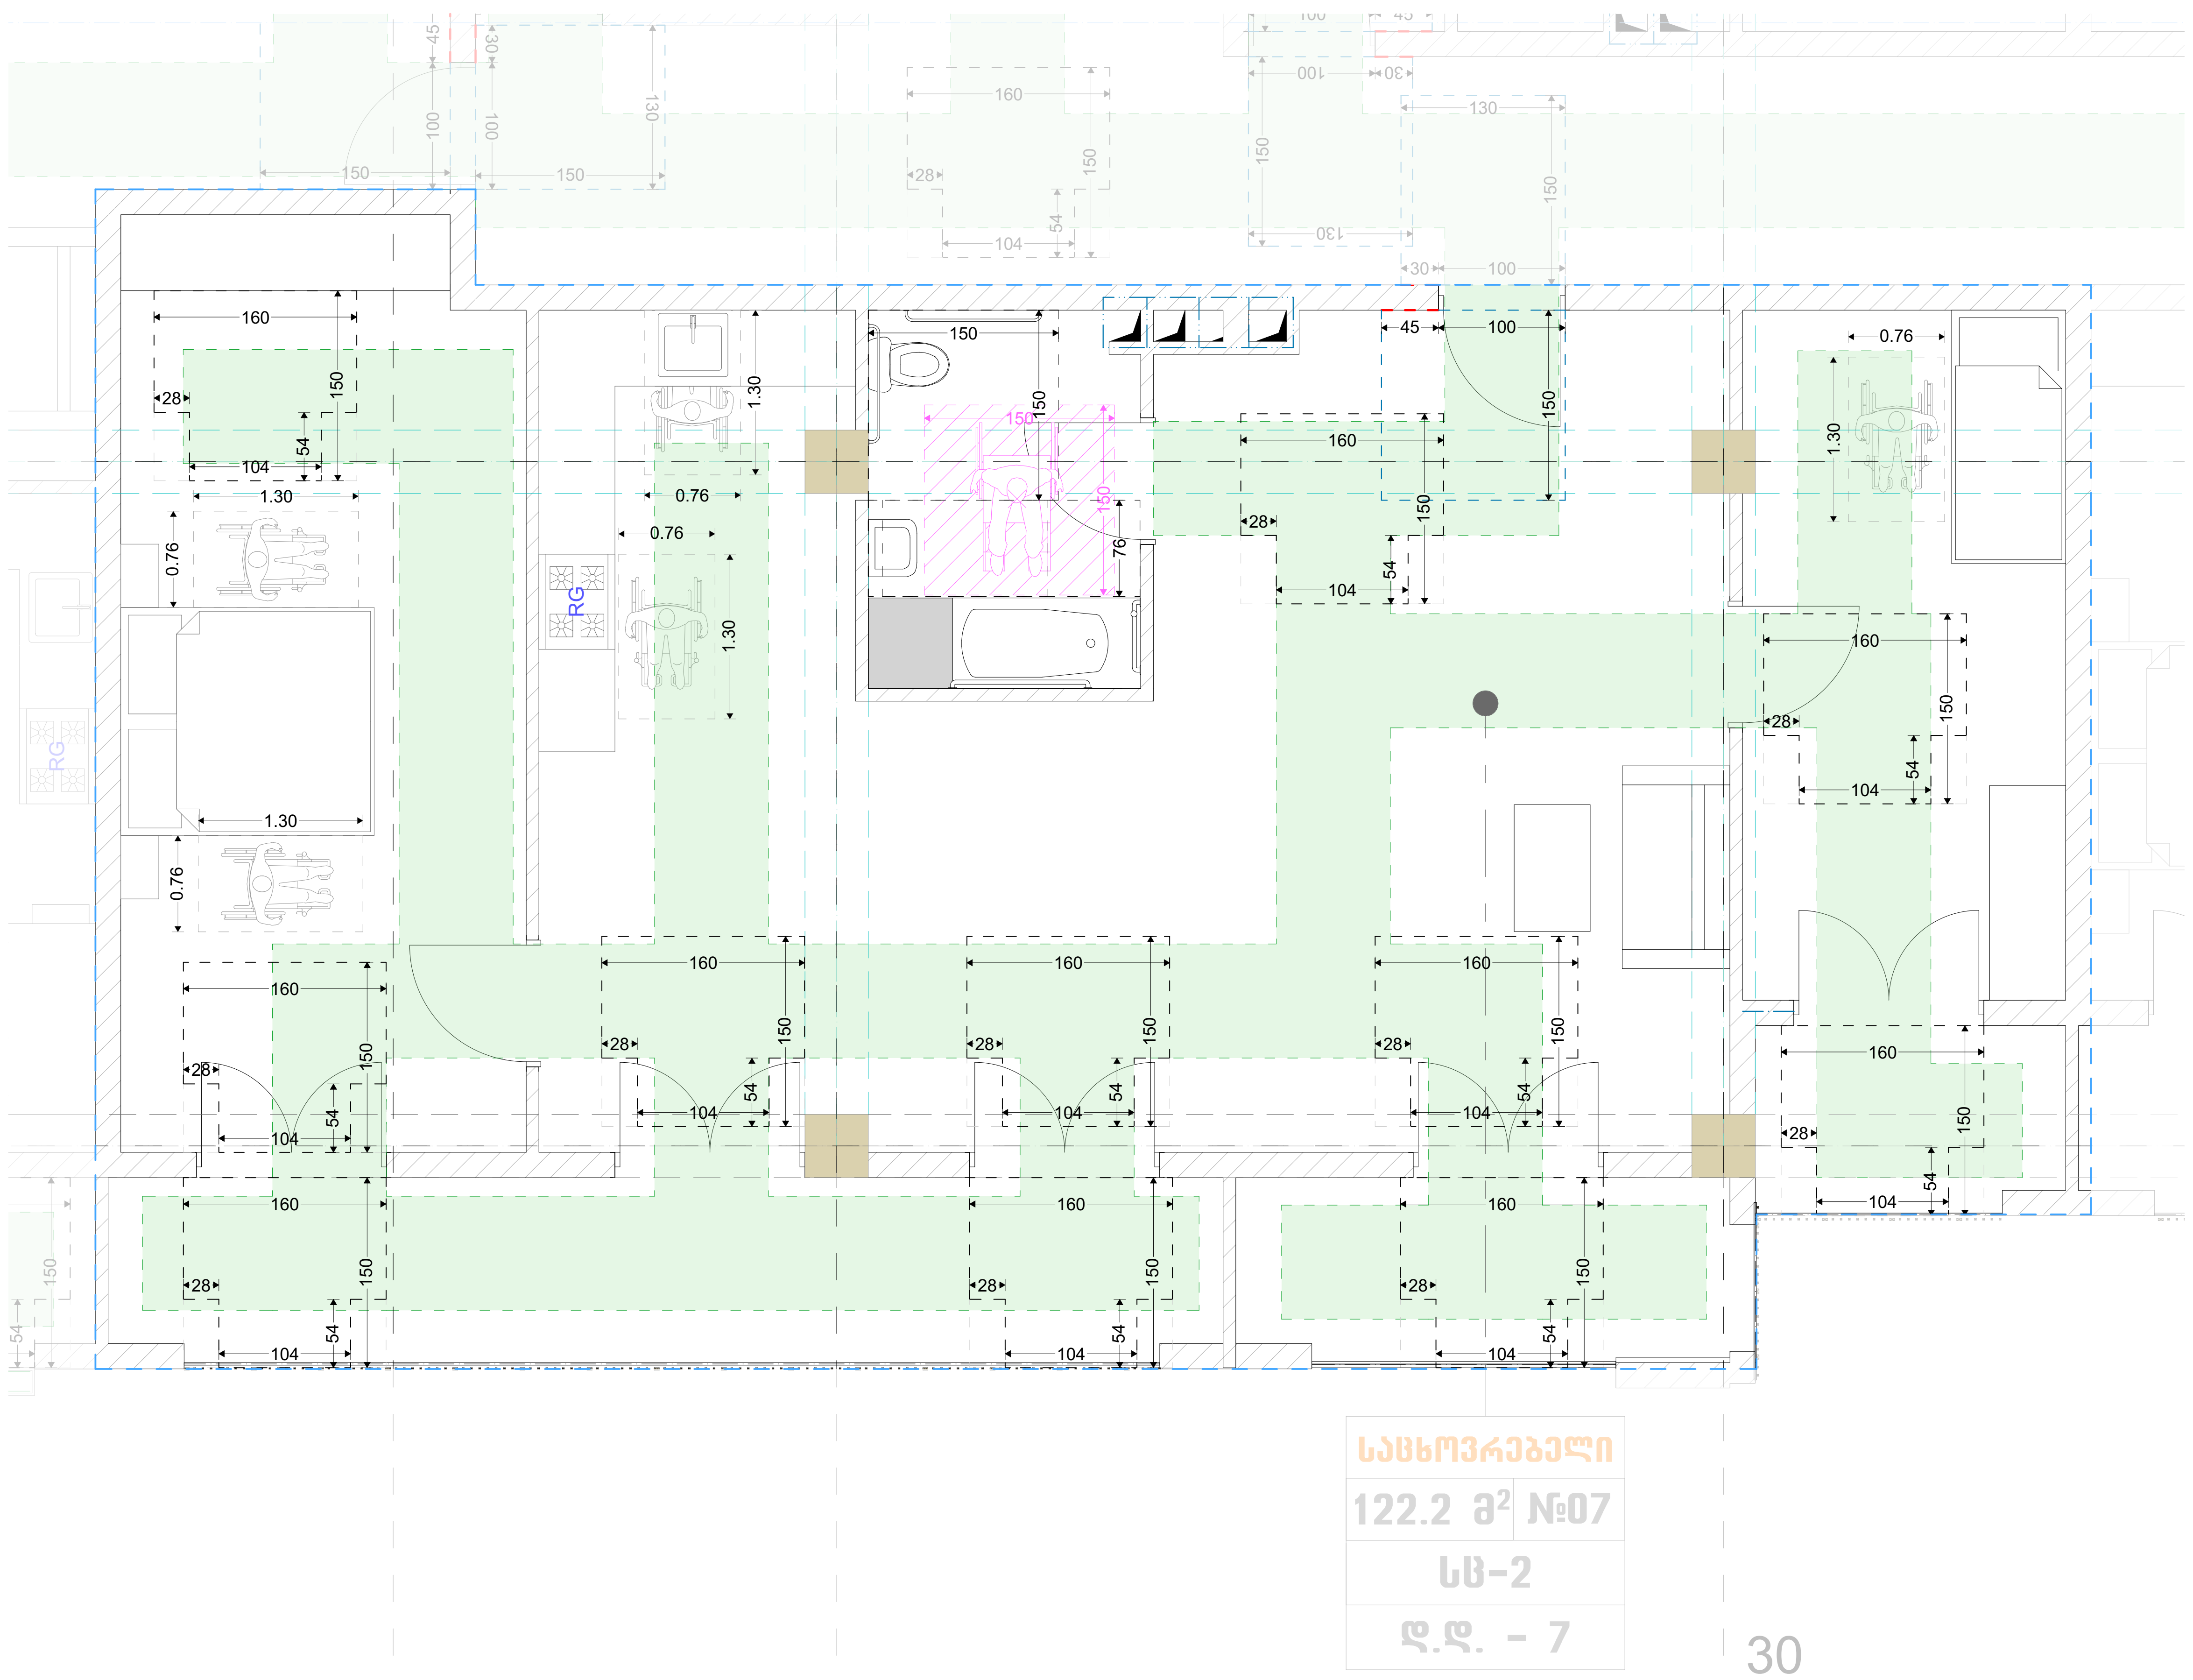

სამზარეულო

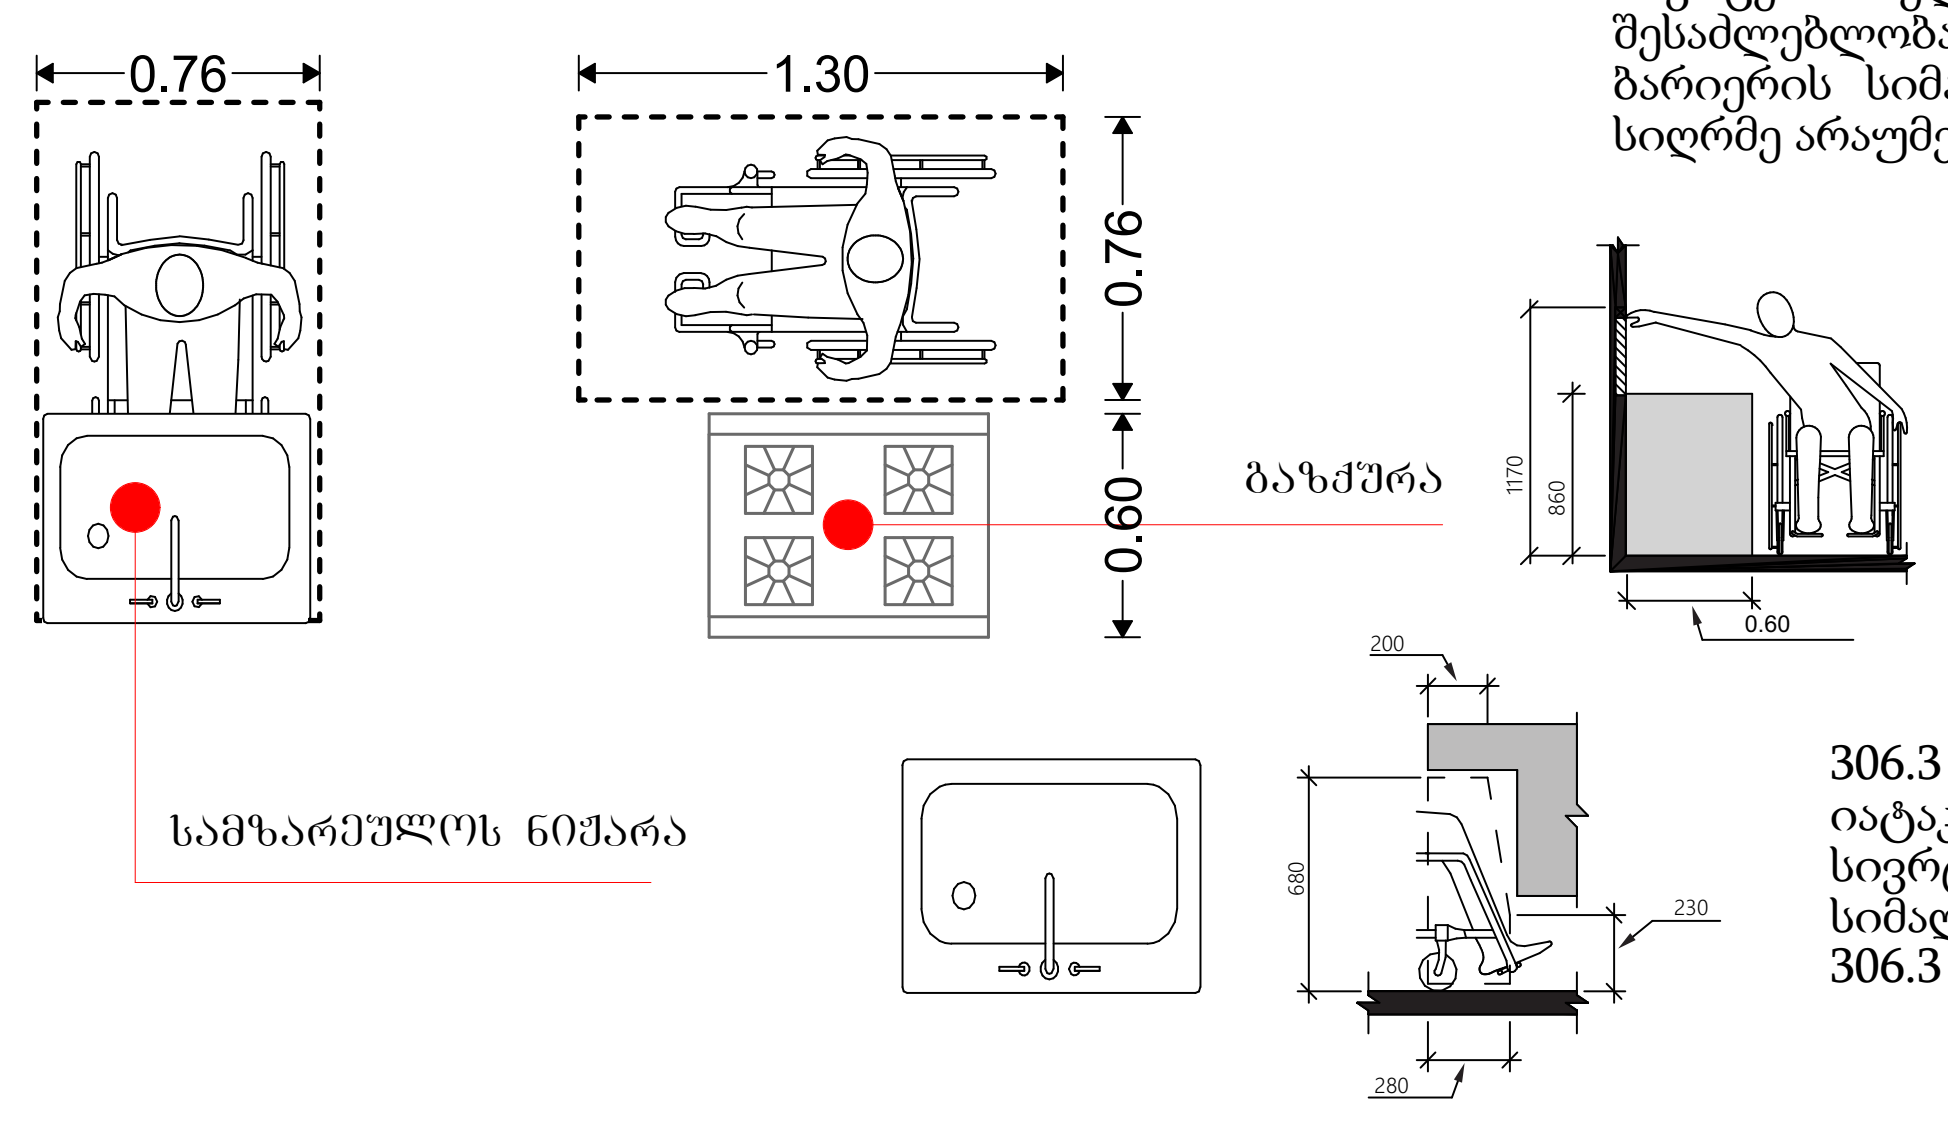

308.3.2 მისაწვდომი სივრცე შემზღუდავის ზემოთ.
სადაც 305-ე ქვეთავის შესაბამისი იატაკის თავისუფალი სივრცე ელემენტთან პარალელური მიწვდომის შესაძლებლობას იძლევა და ზედა მისაწვდომი ჩახერგილია, ბარიერის სიმაღლე იატაკიდან არაუმეტეს 860 მმ, ხოლო სიღრმე არაუმეტეს 600 მმ უნდა იყოს.

306.3 მუხლის სიმაღლემდე სივრცე.
იატაკიდან 230 მმ-დან 680 მმ სიმაღლემდე მდებარე სივრცე ელემენტის ქვემოთ მიიჩნევა მუხლის სიმაღლემდე სივრცედ და იგი უნდა შეესაბამებოდეს 306.3 ქვეთავს.

სან. კვანძის წყალსადენის ელემენტები და მოწყობილობები

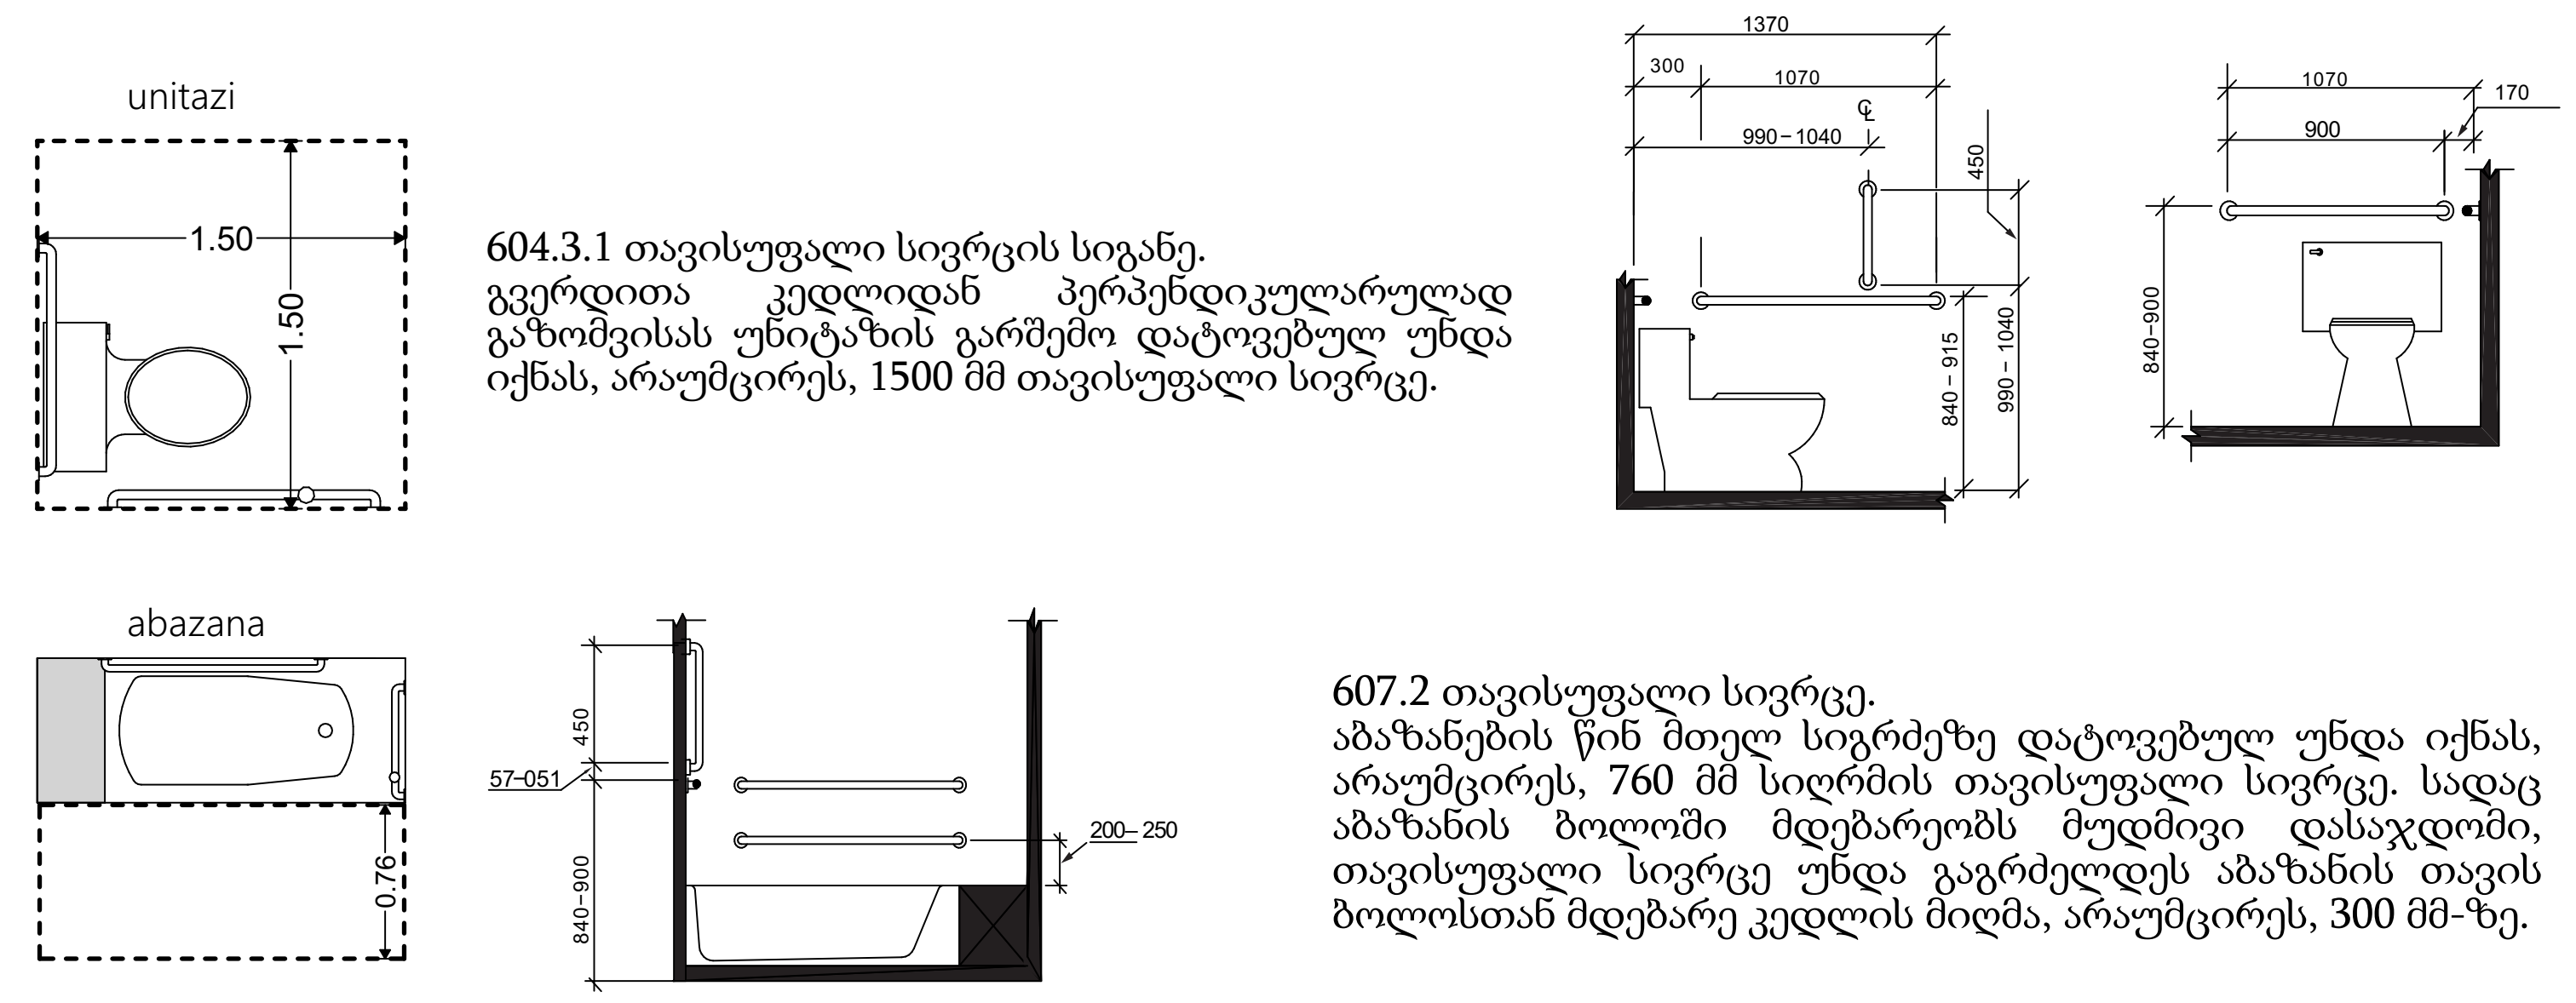

604.3.1 თავისუფალი სივრცის სიგანე.
გვერდითა კედლიდან პერპენდიკულარულად გაზომვისას უნიტაზის გარშემო დატოვებულ უნდა იქნას, არაუმცირეს, 1500 მმ თავისუფალი სივრცე.

607.2 თავისუფალი სივრცე.
აბაზანების წინ მთელ სიგრძეზე დატოვებულ უნდა იქნას, არაუმცირეს, 760 მმ სიღრმის თავისუფალი სივრცე. სადაც აბაზანის ბოლოში მდებარეობს მუდმივი დასაჯდომი, თავისუფალი სივრცე უნდა გაგრძელდეს აბაზანის თავის ბოლოსთან მდებარე კედლის მიღმა, არაუმცირეს, 300 მმ-ზე.

"ა" ტიპის საცხოვრებელი ერთეული

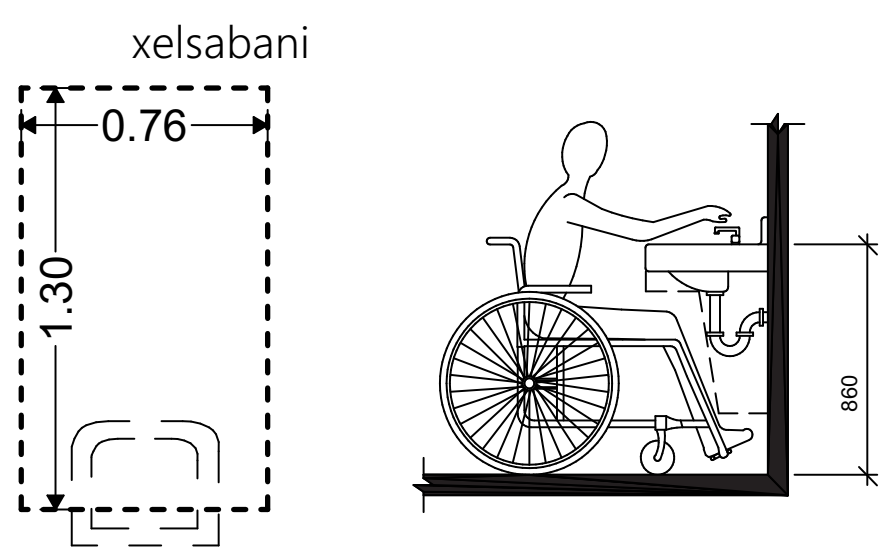

606.5 ხელსაბანები მიწვდომის გაზრდილი დიაპაზონით.
სადაც ხელსაბანებთან საჭიროა მიწვდომის გაზრდილი დიაპაზონი, ონკანები და საპნის დისპენსერების სამართავების მიწვდომის სიღრმე, არაუმეტეს, 280 მმ უნდა იყოს. წყლისა და საპნის სადინართან მიწვდომის სიღრმე უნდა იყოს, არაუმეტეს, 280 მმ. ხელსაბანები იატაკიდან არაუმეტეს 860 მმ სიმაღლეზე უნდა იყოს, რკალის ან დახლის ზედაპირის ყველაზე მაღალ წერტილში გაზომვისას.

მისაწვდომი სვლაგზი

შ.პ.ს. "აერ ქონსალტინგ"
L.T.D. "AR consulting"
(404580388)

თანამდებობა	გვარი	ხელმოწერა
არქიტექტორი	გ. ჯანიაშვილი	
დირექტორი	გ. ჯანიაშვილი	
დამკვეთი	შპს "ასტრა პარკი" (202339497)	
თარიღი	12.06.2022	

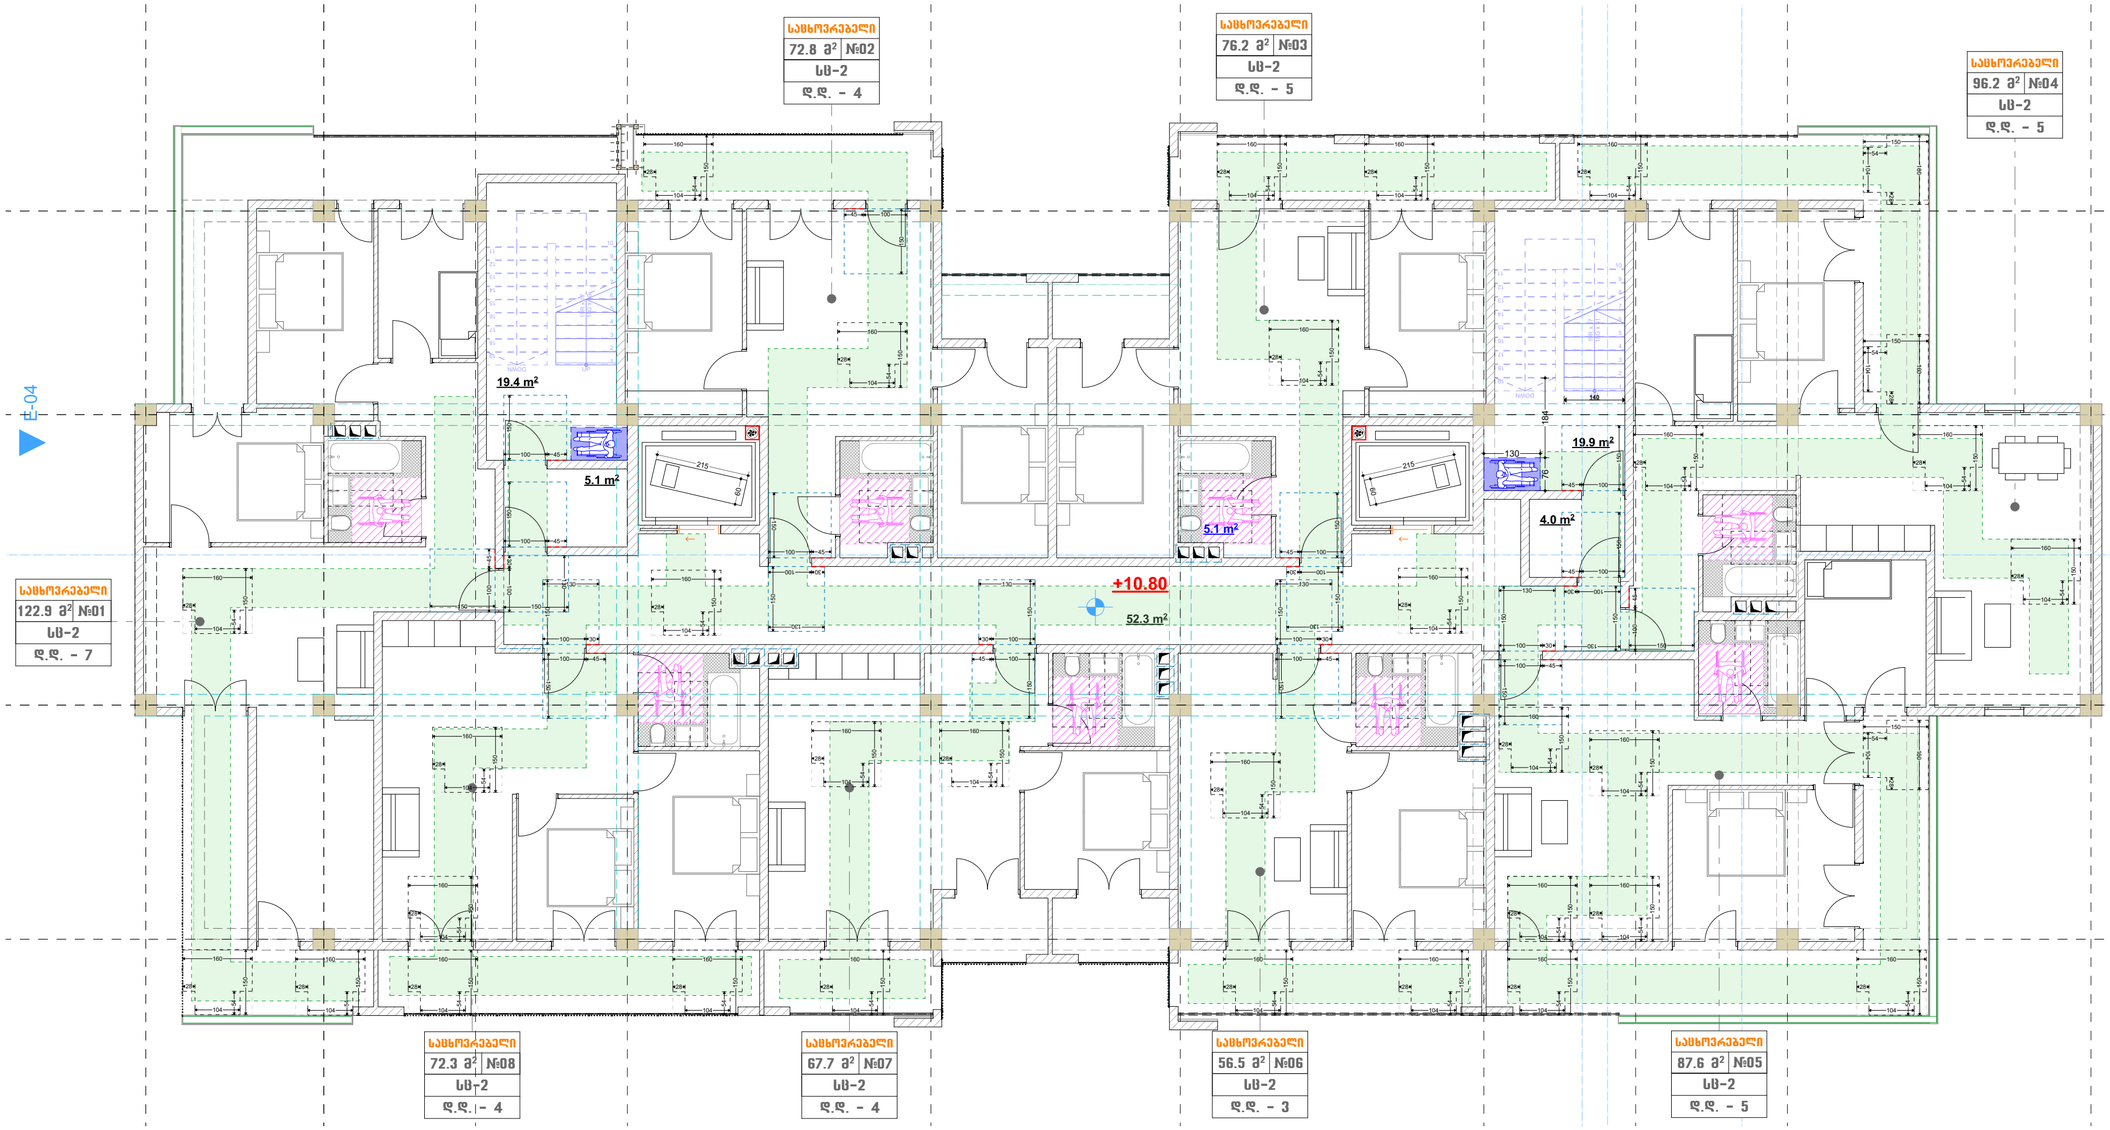

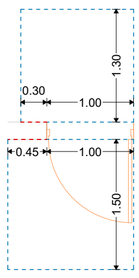

თავისუფალი სივრცე კართან მანევრირებისთვის - ანჯამიანი კარი - წინიდან მისაწვდომი - მიწოლით გაღება - ახალი შენობები

თავისუფალი სივრცე კართან მანევრირებისთვის - ანჯამიანი კარი - წინიდან მისაწვდომი - გამოწევით გაღება

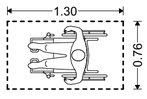

იატაკის თავისუფალი სივრცის მდებარეობა

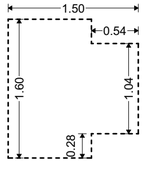

T-ის ფორმის მოსატრიალებელი სივრცე ახალი შენობა-ნაგებობებისთვის

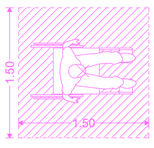

ეტლის მანევრირებისთვის საჭირო სივრცე

მისაწვდომი სვლაგეზი

	შ.პ.ს. "აერ ქონსალტინგ" L.T.D. "AR consulting" (404580388)	
თანამდებობა	გვარი	ხელმოწერა
არქიტექტორი	გ. ჯანიაშვილი	
დირექტორი	გ. ჯანიაშვილი	
დამკვეთი	შპს "ასტრა პარკი" (202339497)	
თარიღი	12.06.2022	

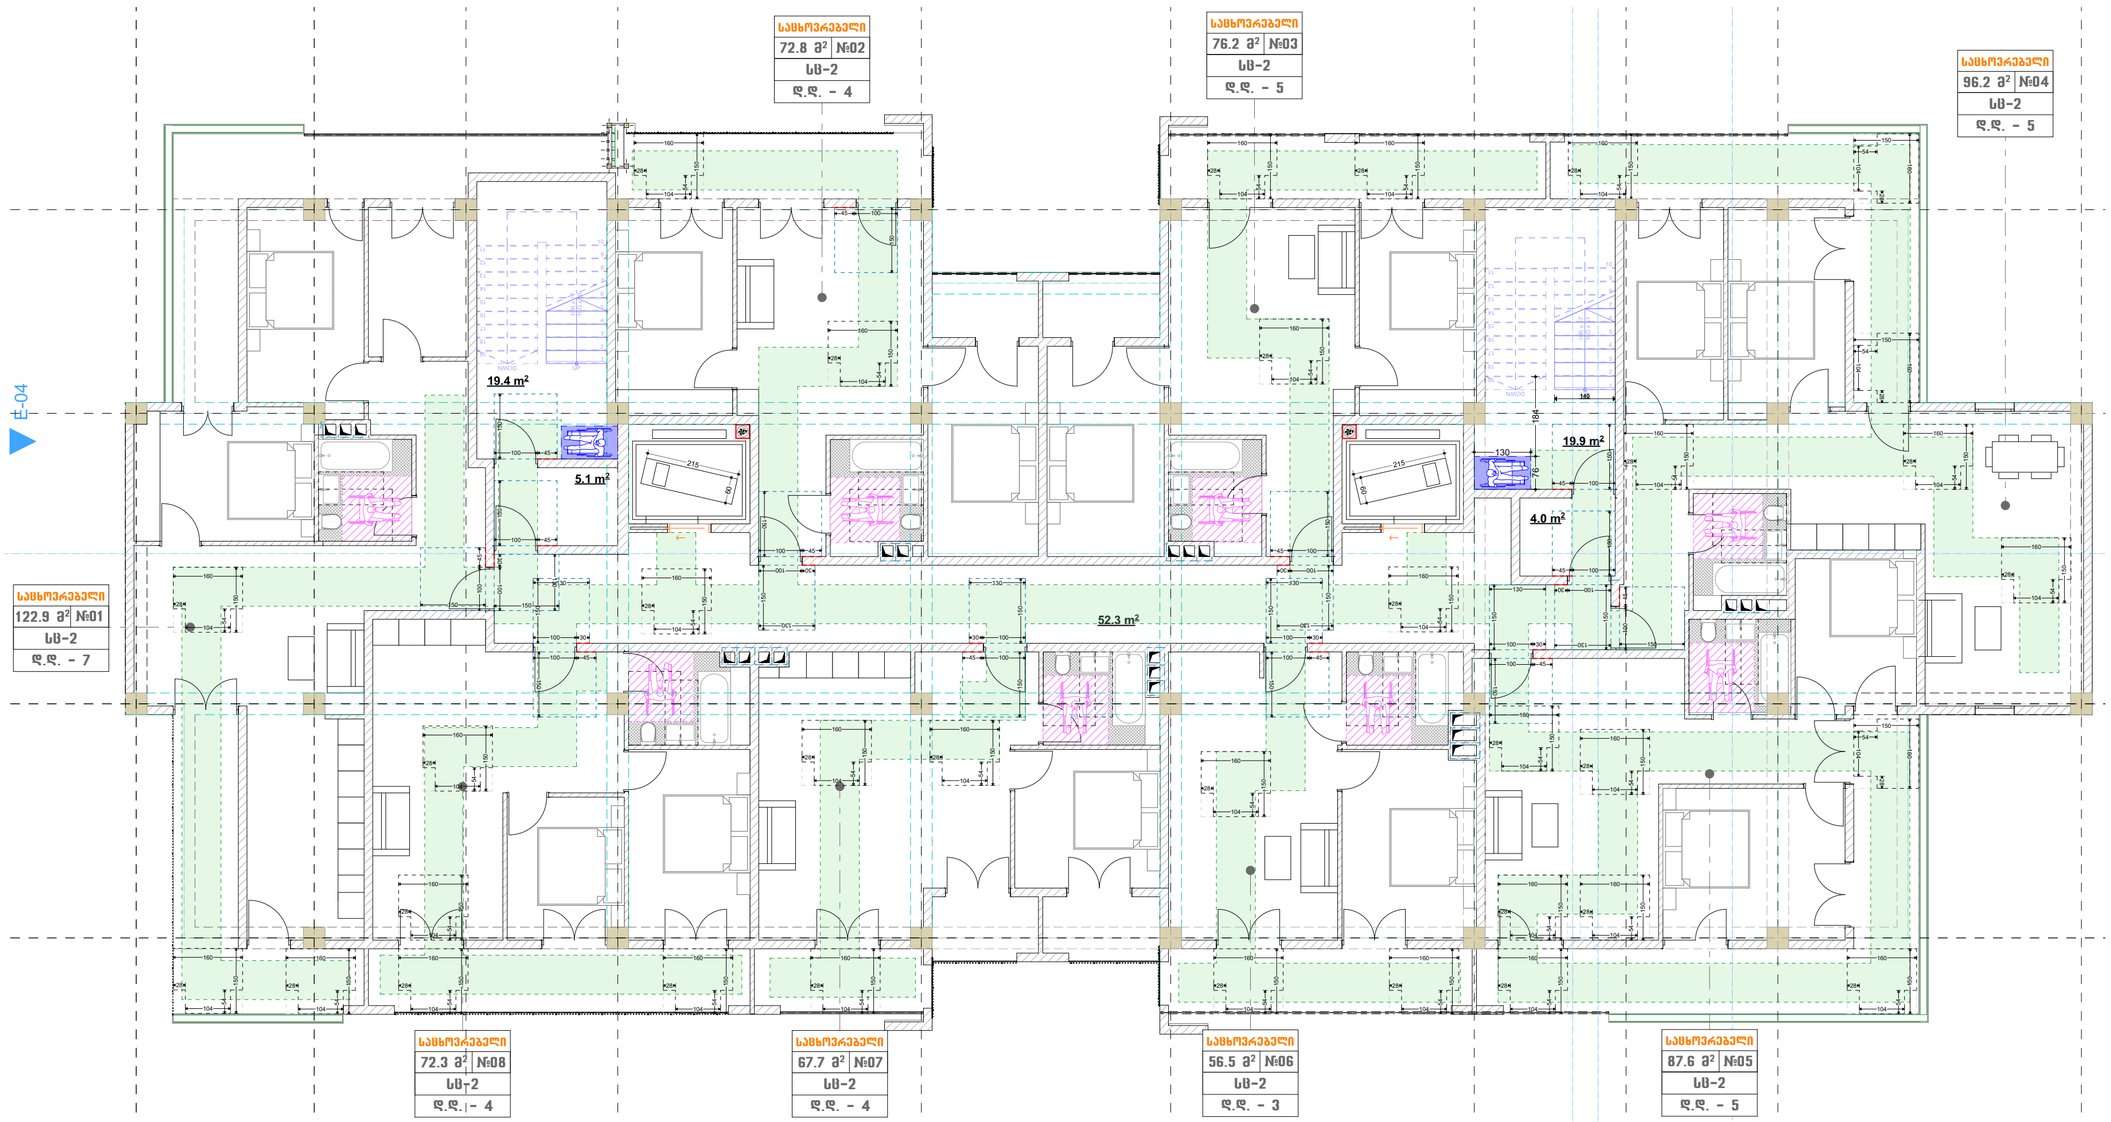

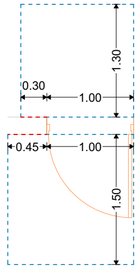

თავისუფალი სივრცე კართან მანევრირებისთვის - ანჯამიანი კარი - წინიდან მისაწვდომი - მიწოლით გაღება - ახალი შენობები

თავისუფალი სივრცე კართან მანევრირებისთვის - ანჯამიანი კარი - წინიდან მისაწვდომი - გამოწევით გაღება

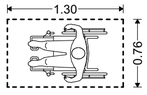

იატაკის თავისუფალი სივრცის მდებარეობა

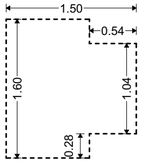

T-ის ფორმის მოსატრიალებელი სივრცე ახალი შენობა-ნაგებობებისთვის

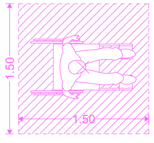

ეტლის მანევრირებისთვის საჭირო სივრცე

მისაწვდომი სვლაგეზი

შ.პ.ს. "აერ ქონსალტინგ" L.T.D. "AR consulting" (404580388)		
თანამდებობა	გვარი	ხელმოწერა
არქიტექტორი	გ. ჯანიაშვილი	
დირექტორი	გ. ჯანიაშვილი	
დამკვეთი	შპს "ასტრა პარკი" (202339497)	
თარიღი	12.06.2022	

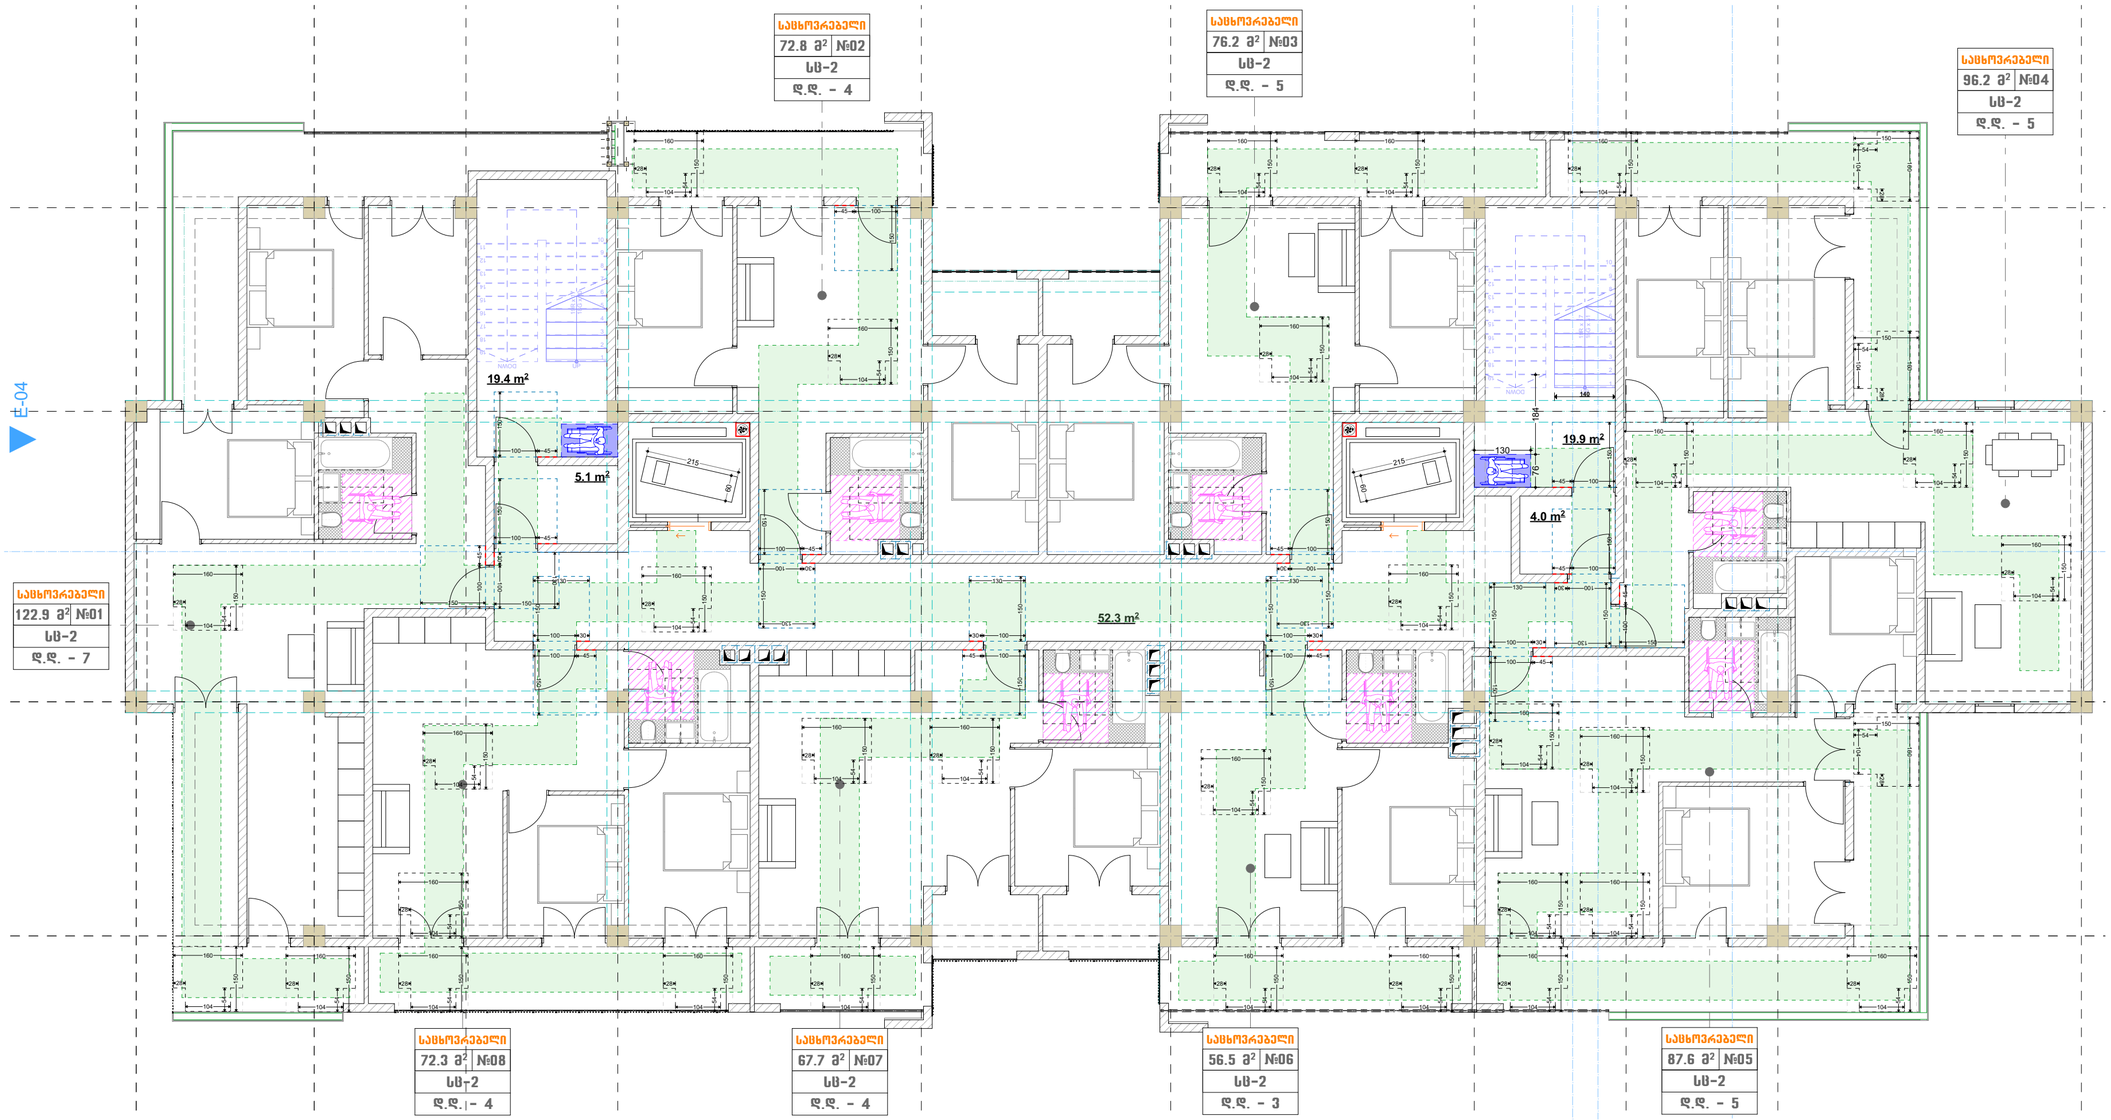

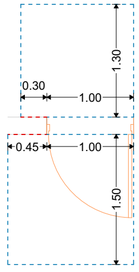

თავისუფალი სივრცე კართან მანევრირებისთვის - ანჯამიანი კარი - წინიდან მისაწვდომი - მიწოლით გაღება - ახალი შენობები

თავისუფალი სივრცე კართან მანევრირებისთვის - ანჯამიანი კარი - წინიდან მისაწვდომი - გამოწევით გაღება

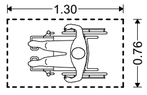

იატაკის თავისუფალი სივრცის მდებარეობა

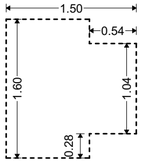

T-ის ფორმის მოსატრიალებელი სივრცე ახალი შენობა-ნაგებობებისთვის

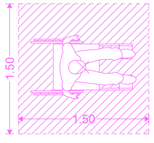

ეტლის მანევრირებისთვის საჭირო სივრცე

მისაწვდომი სვლაგეზი

შ.პ.ს. "აერ ქონსალტინგ"
L.T.D. "AR consulting"
(404580388)

თანამდებობა	გვარი	ხელმოწერა
არქიტექტორი	გ. ჯანიაშვილი	
დირექტორი	გ. ჯანიაშვილი	
დამკვეთი	შპს "ასტრა პარკი" (202339497)	
თარიღი	12.06.2022	

მისაწვდომობის გეგმა +20.25 ნიშნულზე

ქ.ობილისი , კონსტანტინე ხახავას ქუჩა №2 (ს/კ 01.13.02.004.062

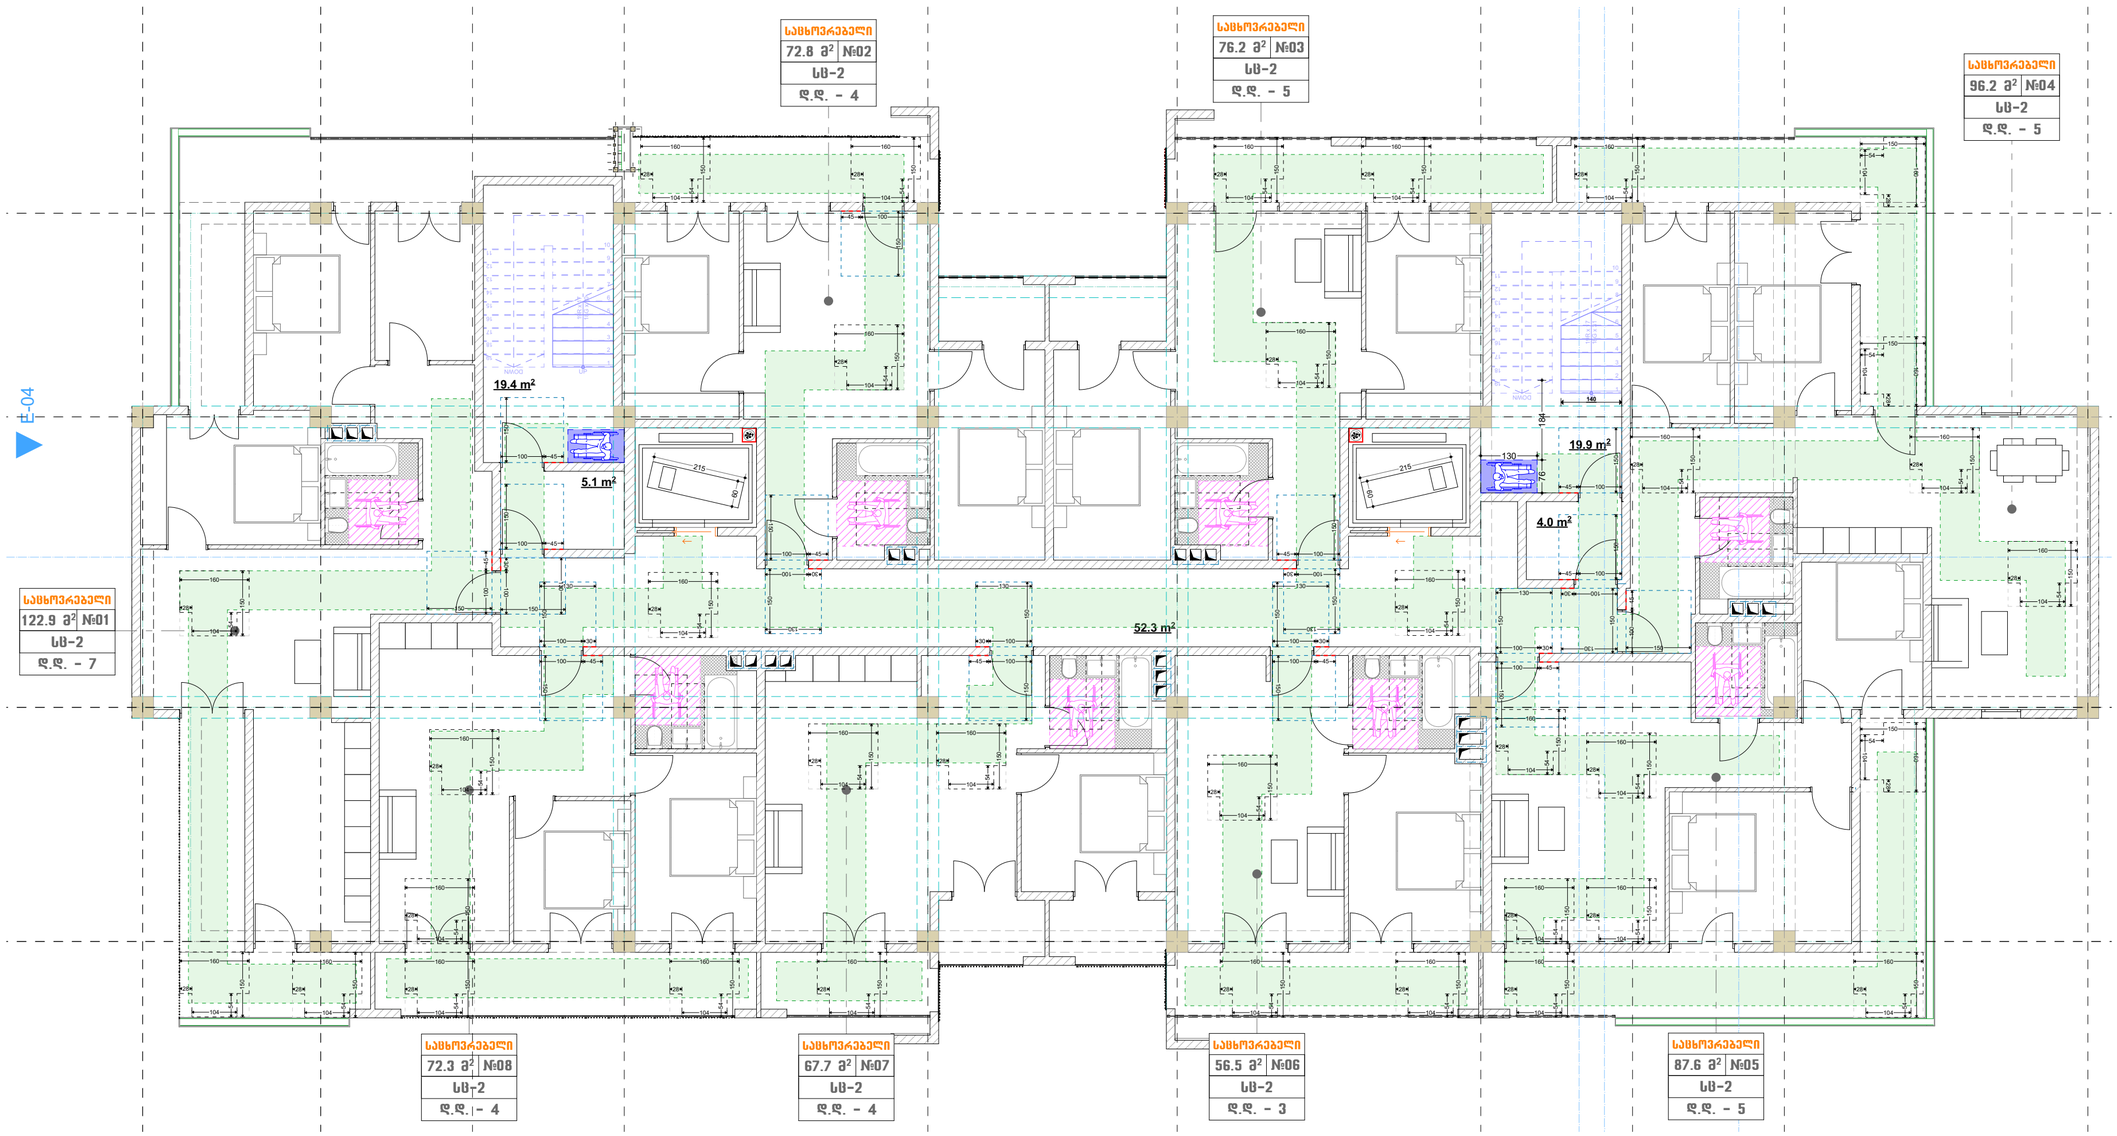

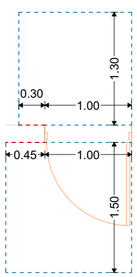

თავისუფალი სივრცე კართან მანევრირებისთვის - ანჯამიანი კარი - წინიდან მისაწვდომი - მიწოლით გაღება - ახალი შენობები

თავისუფალი სივრცე კართან მანევრირებისთვის - ანჯამიანი კარი - წინიდან მისაწვდომი - გამოწევით გაღება

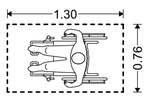

იატაკის თავისუფალი სივრცის მდებარეობა

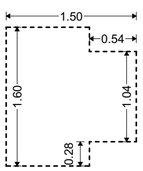

T-ის ფორმის მოსატრიალებელი სივრცე ახალი შენობა-ნაგებობებისთვის

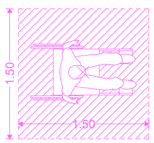

ეტლის მანევრირებისთვის საჭირო სივრცე

მისაწვდომი სვლაგეზი

შ.პ.ს. "აერ ქონსალტინგ"
L.T.D. "AR consulting"
(404580388)

თანამდებობა	გვარი	ხელმოწერა
არქიტექტორი	გ. ჯანიაშვილი	
დირექტორი	გ. ჯანიაშვილი	
დამკვეთი	შპს "ასტრა პარკი" (202339497)	
თარიღი	12.06.2022	

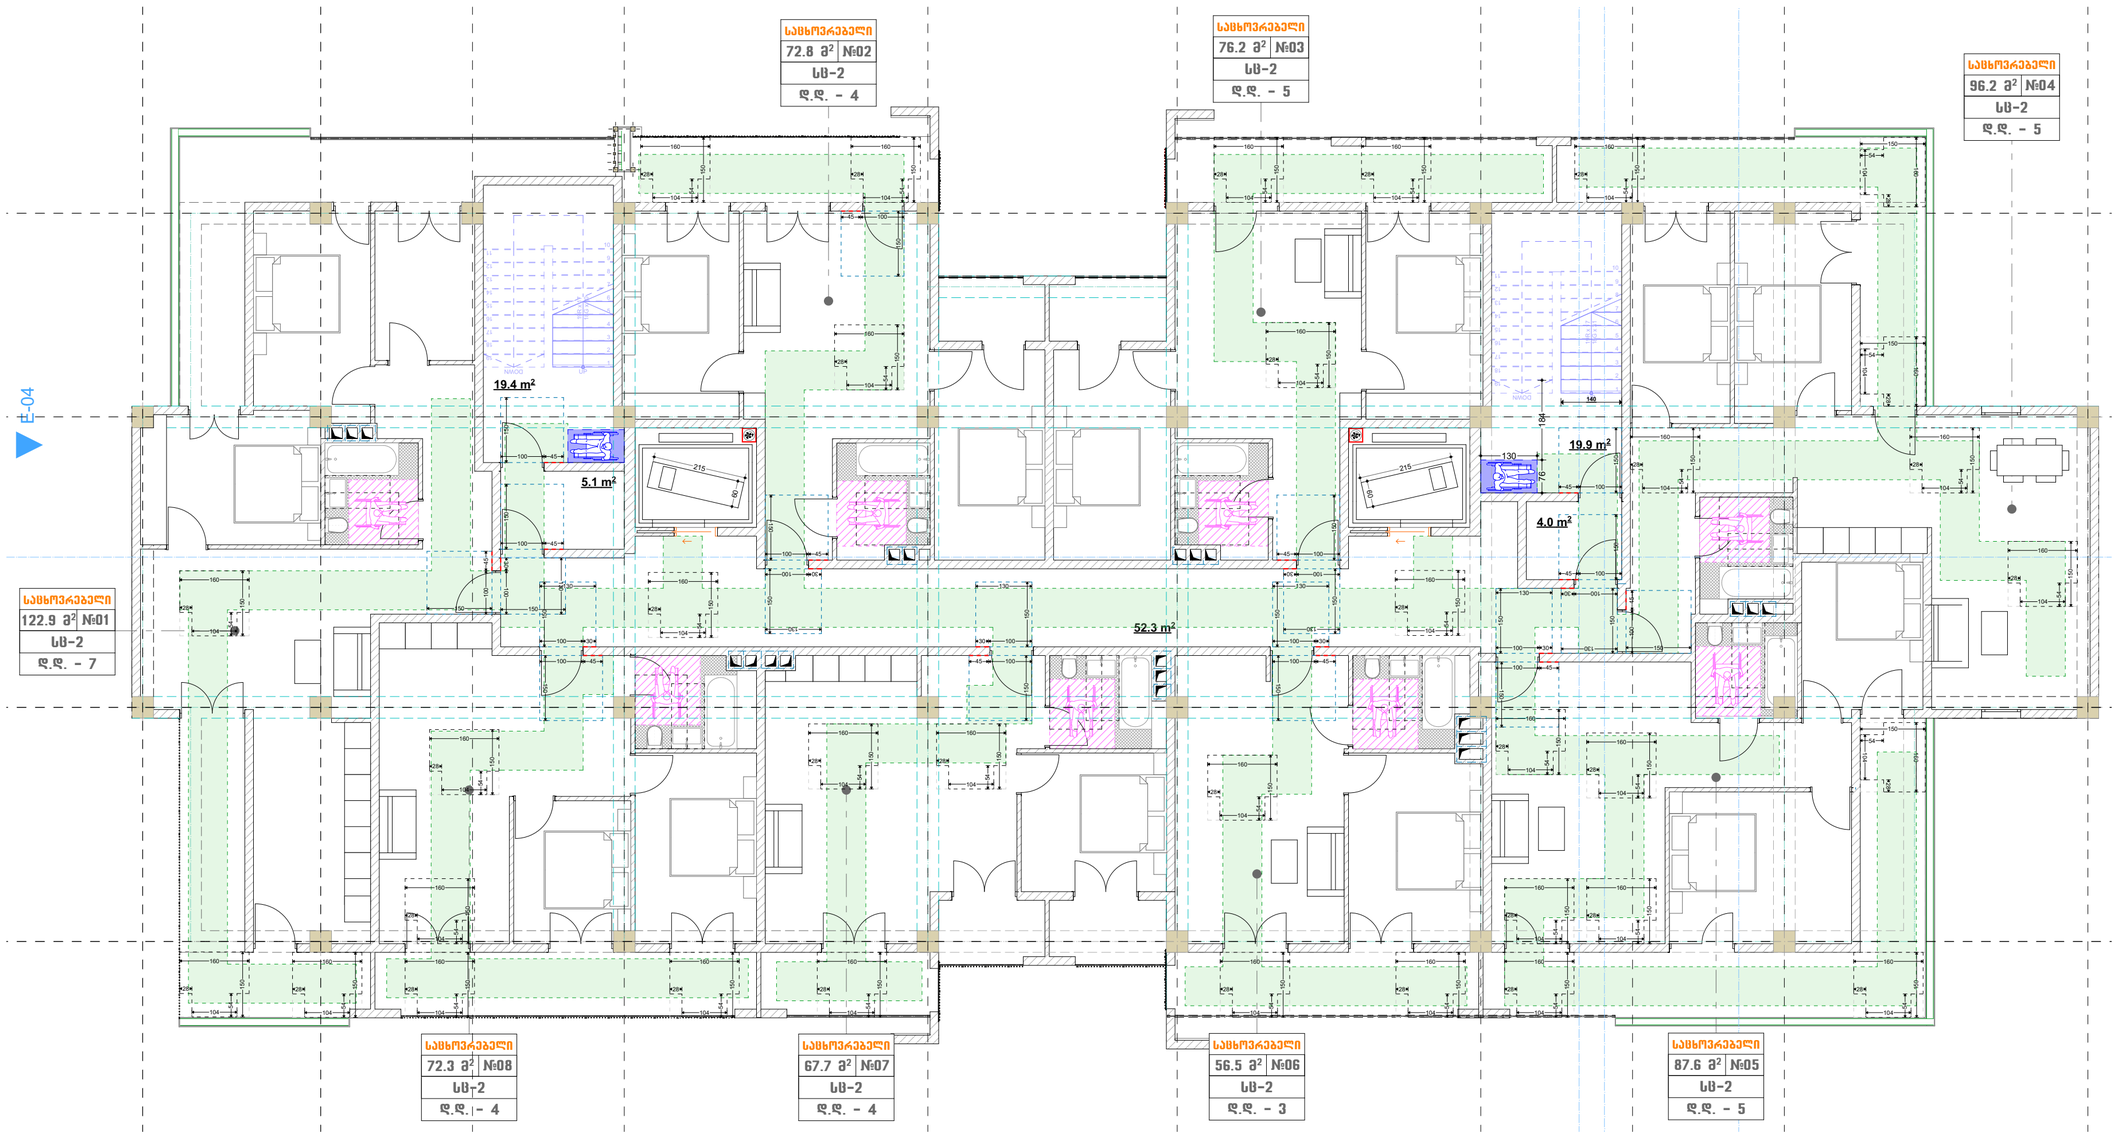

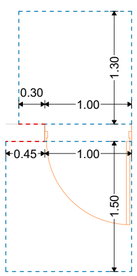

თავისუფალი სივრცე კართან მანევრირებისთვის - ანჯამიანი კარი - წინიდან მისაწვდომი - მიწოლით გაღება - ახალი შენობები

თავისუფალი სივრცე კართან მანევრირებისთვის - ანჯამიანი კარი - წინიდან მისაწვდომი - გამოწევით გაღება

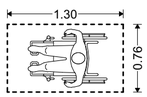

იატაკის თავისუფალი სივრცის მდებარეობა

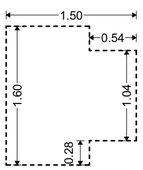

T-ის ფორმის მოსატრიალებელი სივრცე ახალი შენობა-ნაგებობებისთვის

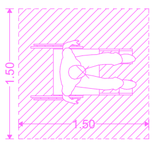

ეტლის მანევრირებისთვის საჭირო სივრცე

მისაწვდომი სვლაგეზი

შ.პ.ს. "აერ ქონსალტინგ"
L.T.D. "AR consulting"
(404580388)

თანამდებობა	გვარი	ხელმოწერა
არქიტექტორი	გ. ჯანიაშვილი	
დირექტორი	გ. ჯანიაშვილი	
დამკვეთი	შპს "ასტრა პარკი" (202339497)	
თარიღი	12.06.2022	

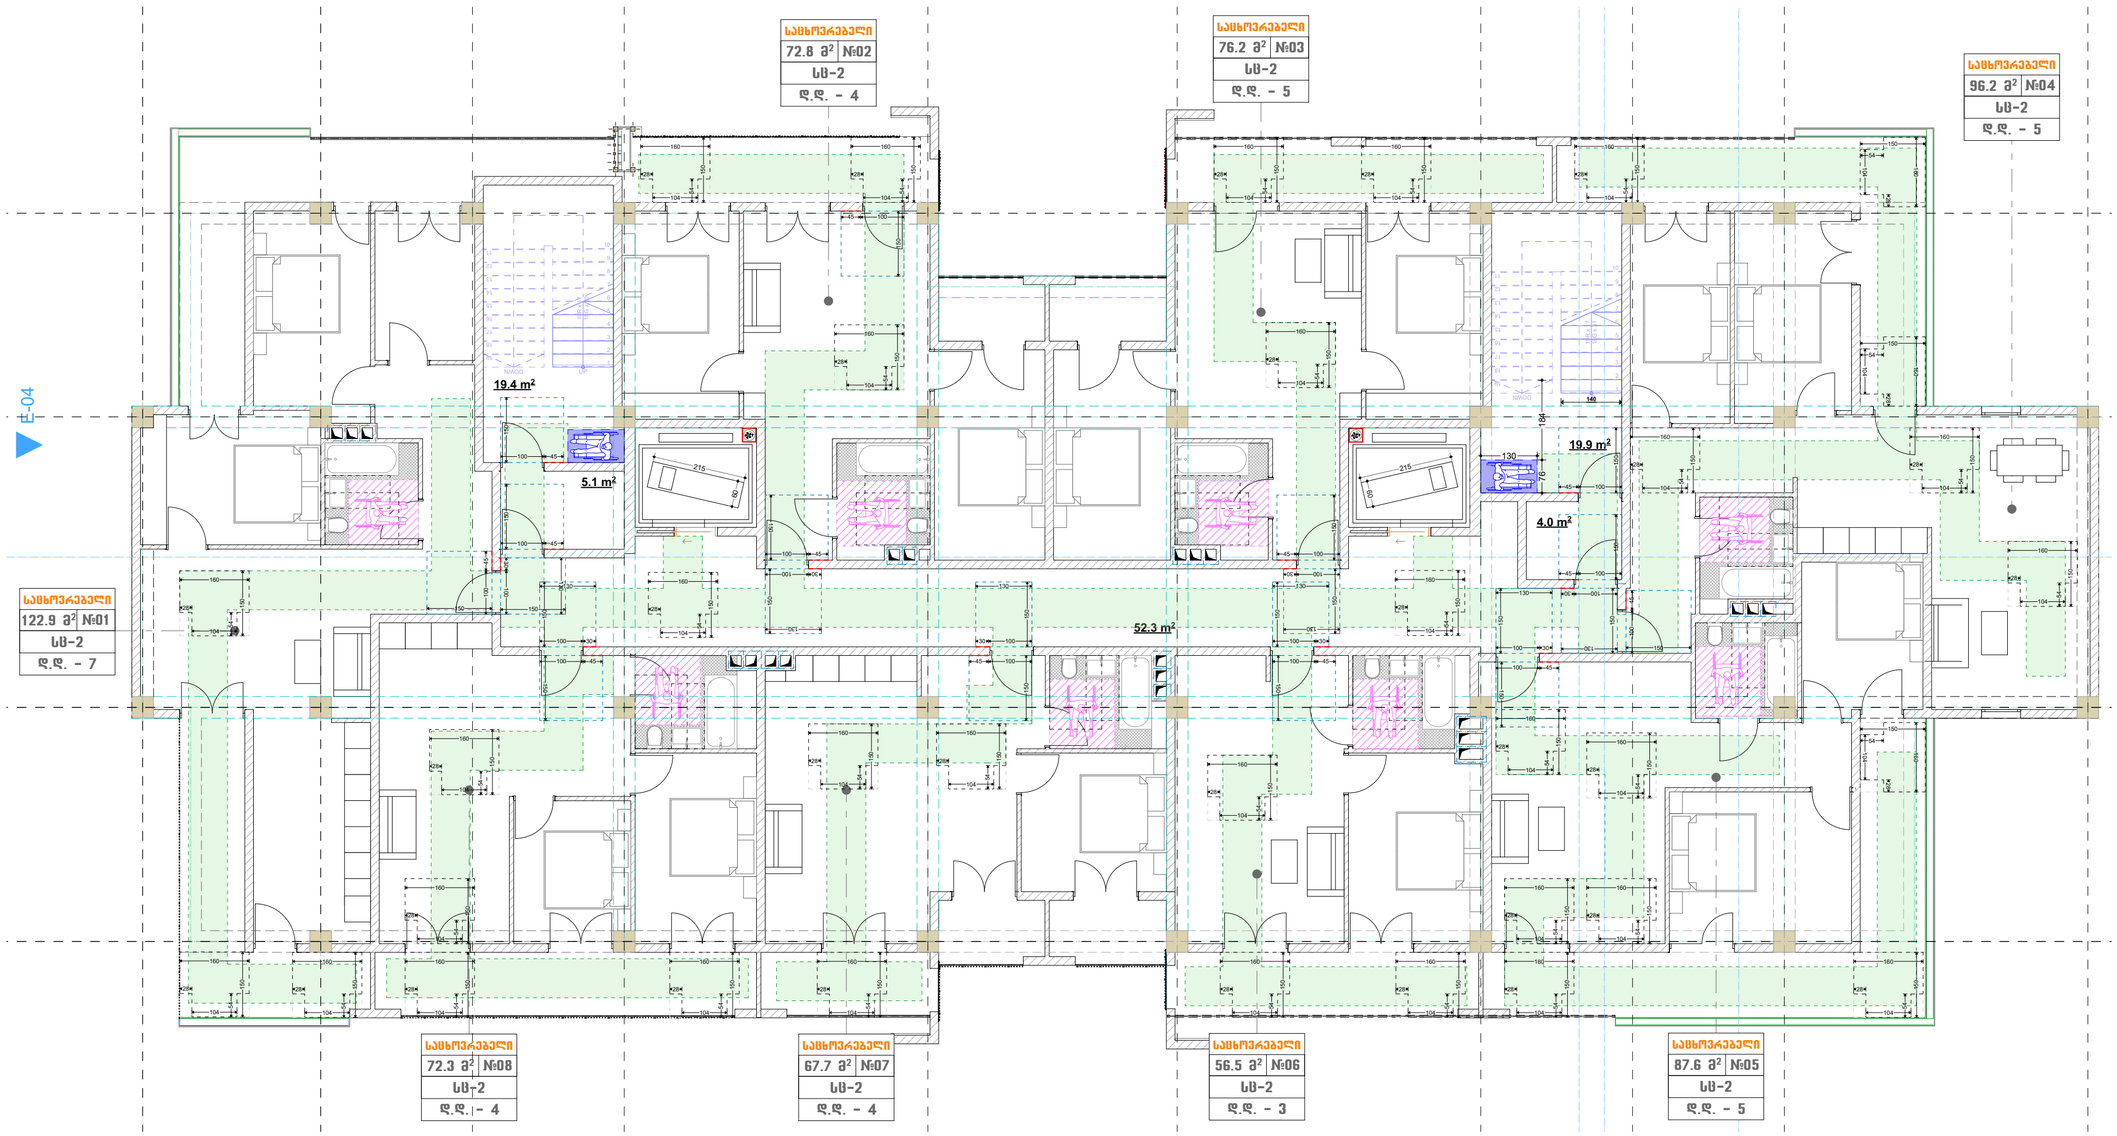

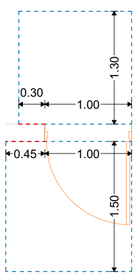

თავისუფალი სივრცე კართან მანევრირებისთვის - ანჯამიანი კარი - წინიდან მისაწვდომი - მიწოლით გაღება - ახალი შენობები

თავისუფალი სივრცე კართან მანევრირებისთვის - ანჯამიანი კარი - წინიდან მისაწვდომი - გამოწევით გაღება

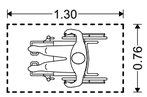

იატაკის თავისუფალი სივრცის მდებარეობა

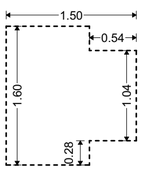

T-ის ფორმის მოსატრიალებელი სივრცე ახალი შენობა-ნაგებობებისთვის

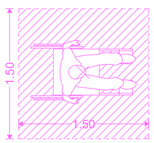

ეტლის მანევრირებისთვის საჭირო სივრცე

მისაწვდომი სვლაგეზი

შ.პ.ს. "აერ ქონსალტინგ"
L.T.D. "AR consulting"
(404580388)

თანამდებობა	გვარი	ხელმოწერა
არქიტექტორი	გ. ჯანიაშვილი	
დირექტორი	გ. ჯანიაშვილი	
დამკვეთი	შპს "ასტრა პარკი" (202339497)	
თარიღი	12.06.2022	

მისაწვდომობის გეგმა +26.55 ნიშნულზე

ქ.თბილისი , კონსტანტინე ნაჩაყას ქუჩა №2 (ს/კ 01.13.02.004.062

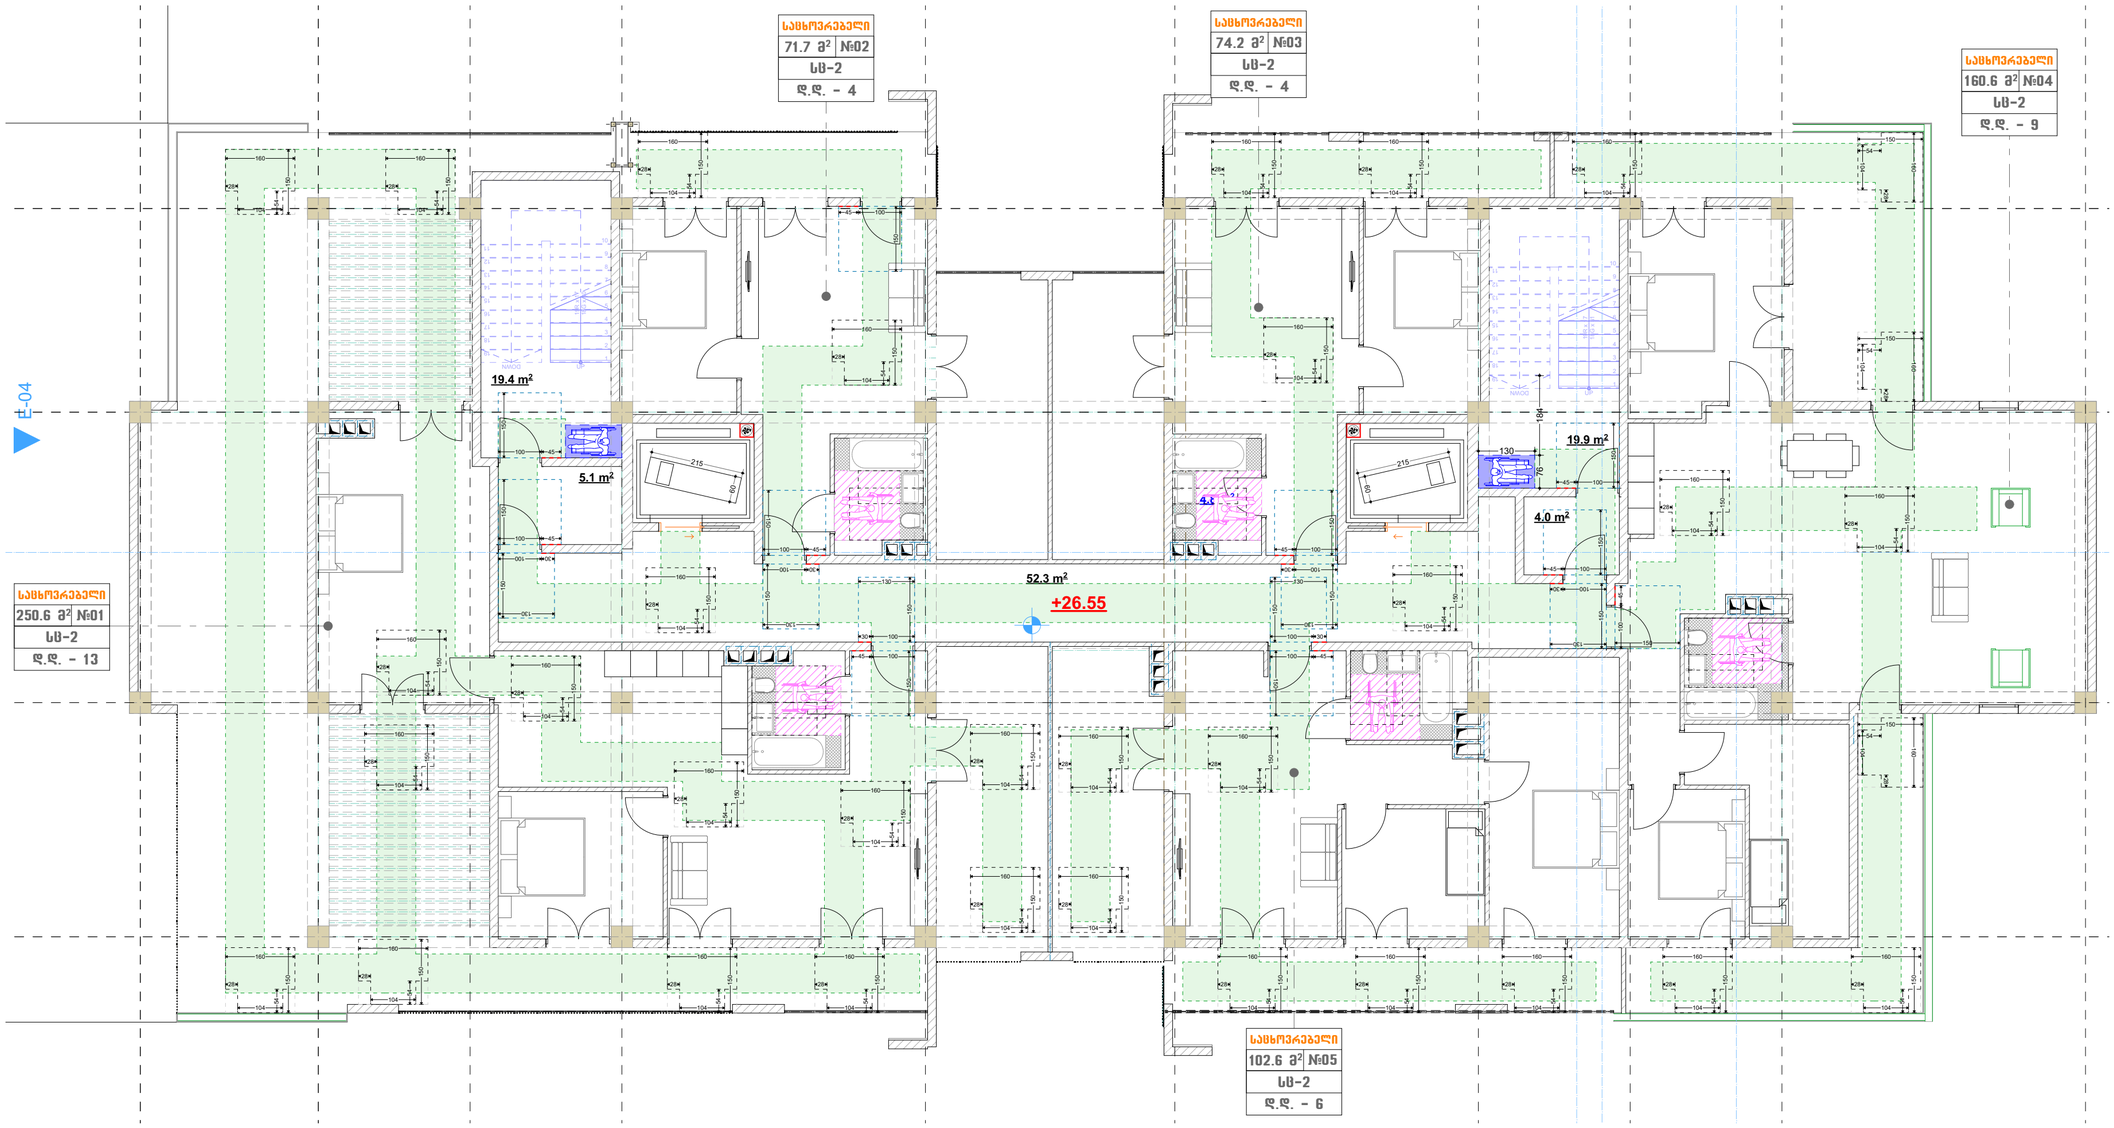

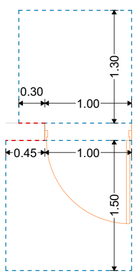

თავისუფალი სივრცე კართან მანევრირებისთვის - ანჯამიანი კარი - წინიდან მისაწვდომი - მიწოლით გაღება - ახალი შენობები

თავისუფალი სივრცე კართან მანევრირებისთვის - ანჯამიანი კარი - წინიდან მისაწვდომი - გამოწევით გაღება

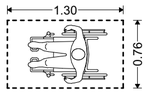

იატაკის თავისუფალი სივრცის მდებარეობა

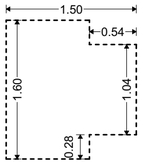

T-ის ფორმის მოსატრიალებელი სივრცე ახალი შენობა-ნაგებობებისთვის

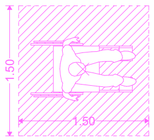

ეტლის მანევრირებისთვის საჭირო სივრცე

მისაწვდომი სვლაგეზი

შ.პ.ს. "აერ ქონსალტინგ"
L.T.D. "AR consulting"
(404580388)

თანამდებობა	გვარი	ხელმოწერა
არქიტექტორი	გ. ჯანიაშვილი	
დირექტორი	გ. ჯანიაშვილი	
დამკვეთი	შპს "ასტრა პარკი" (202339497)	
თარიღი	12.06.2022	

ქ.თბილისი , კონსტანტინე ჩაჩავას ქუჩა №2 (ს/კ 01.13.02.004.062

ორმხრივი კავშირის გამოძახების წესები, ნიშანი უნდა გაიკრას თავშესაფრის შესასვლელთან

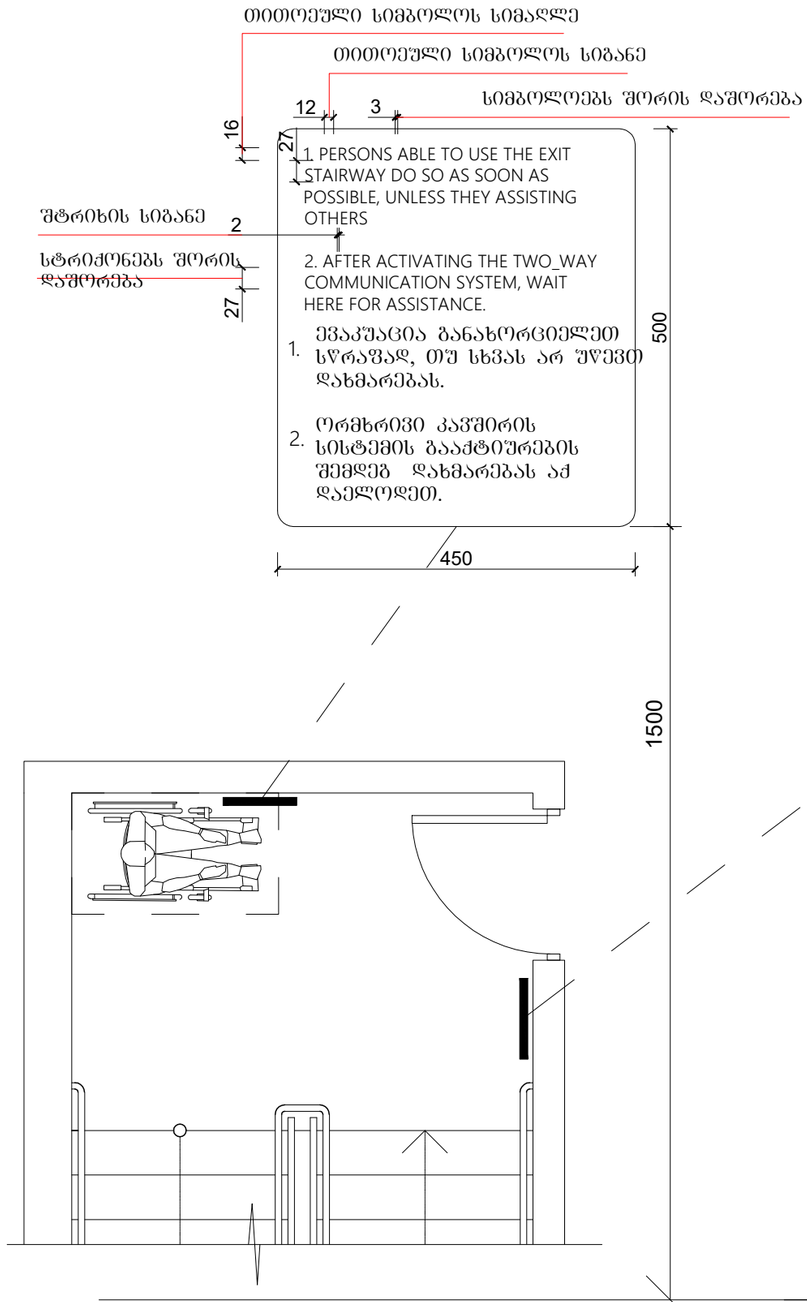

გზა-კიბის ამოსაცნობის ნიშანი, გზა-კიბის საზღვრებში, დერეფანში გამავალი კარის საკეტის მომთნავედ

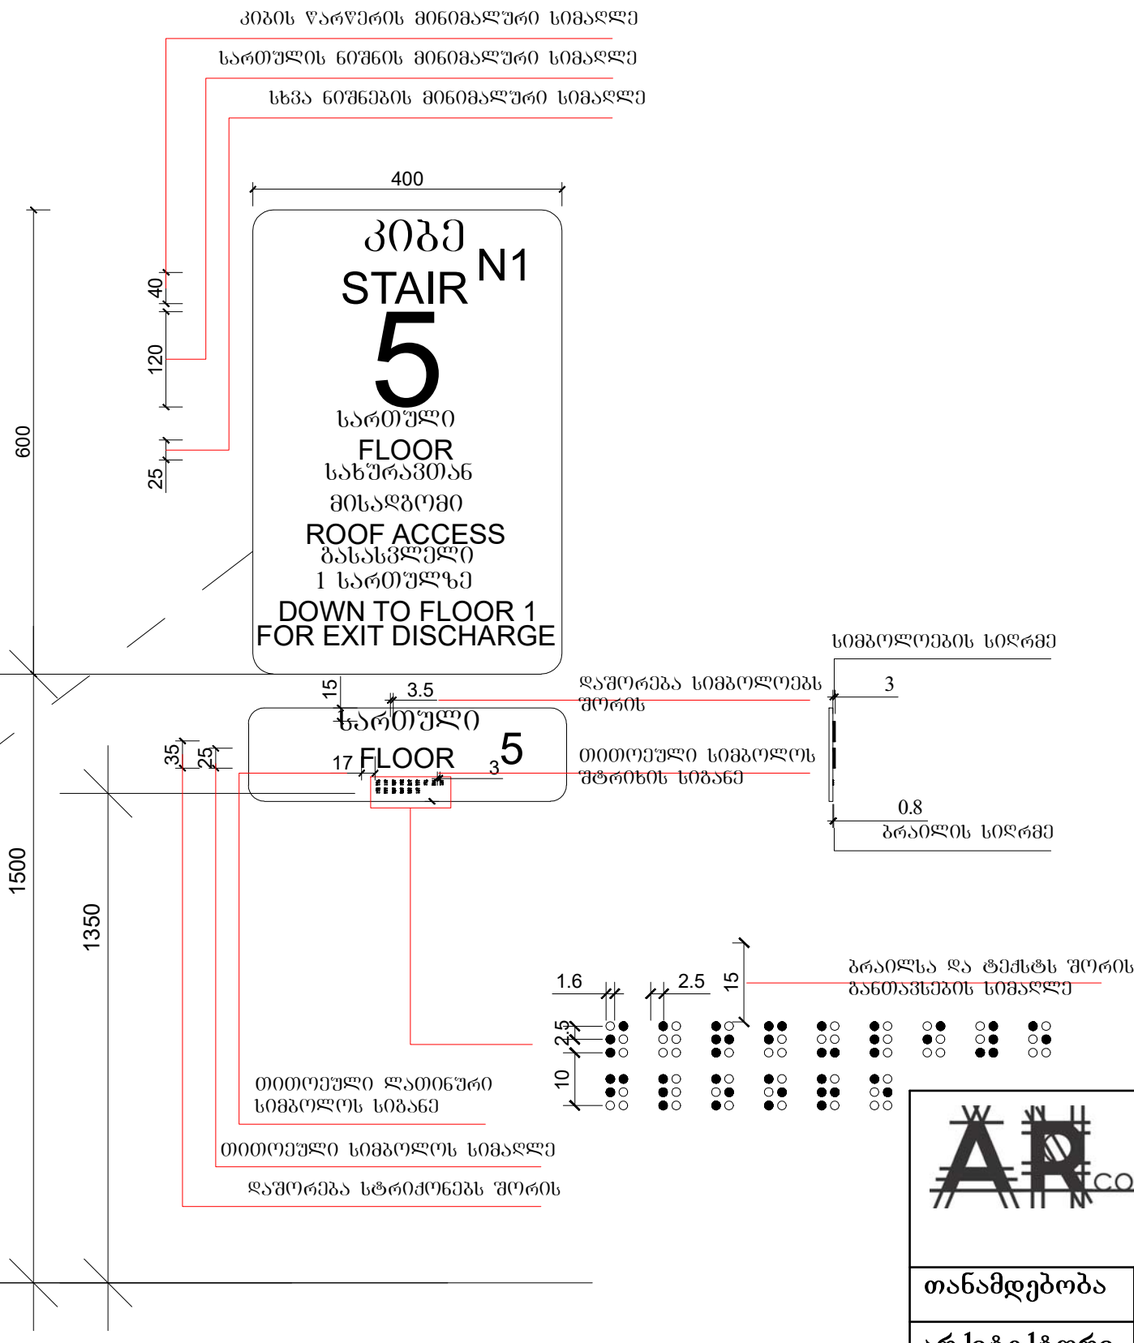

ბრაილის ზომები და პოზიცია

შ.პ.ს. "აერ ქონსალტინგ" L.T.D. "AR consulting" (404580388)		
თანამდებობა	გვარი	ხელმოწერა
არქიტექტორი	გ. ჯანიაშვილი	
დირექტორი	გ. ჯანიაშვილი	
დამკვეთი	შპს "ასტრა პარკი" (202339497)	
თარიღი	12.06.2022	

განათებული ნიშანი თავშესაფრის ფართობთან მიმავალ კართან

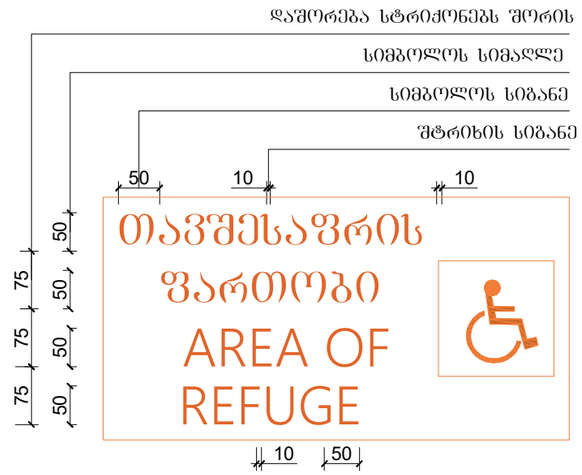

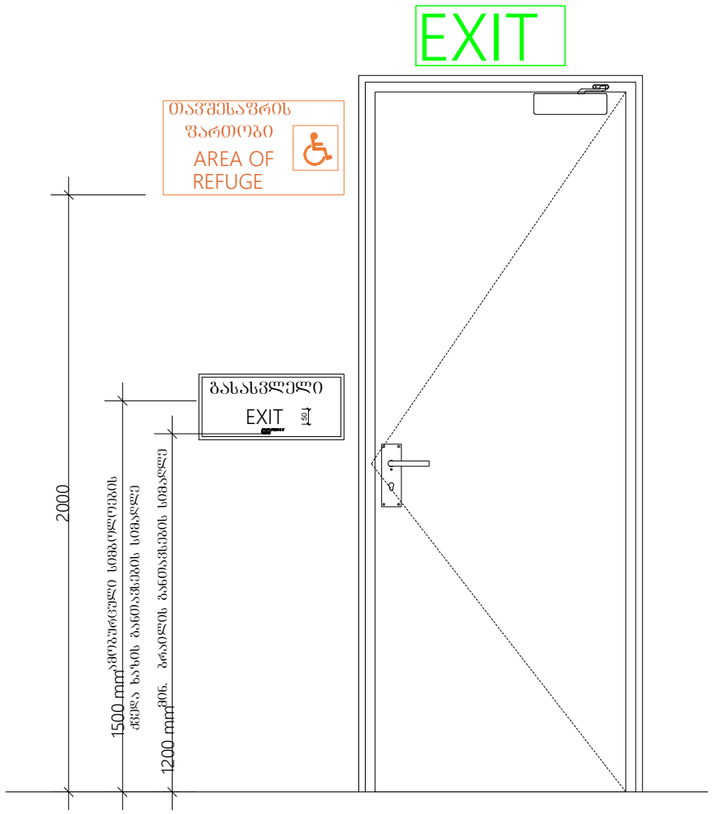

ნიშანი ამობურცული სიმბოლოებით და ბრაილით გზა-კიბის შესასვლელთან და გარეთ გამავალ ცვლა კართან

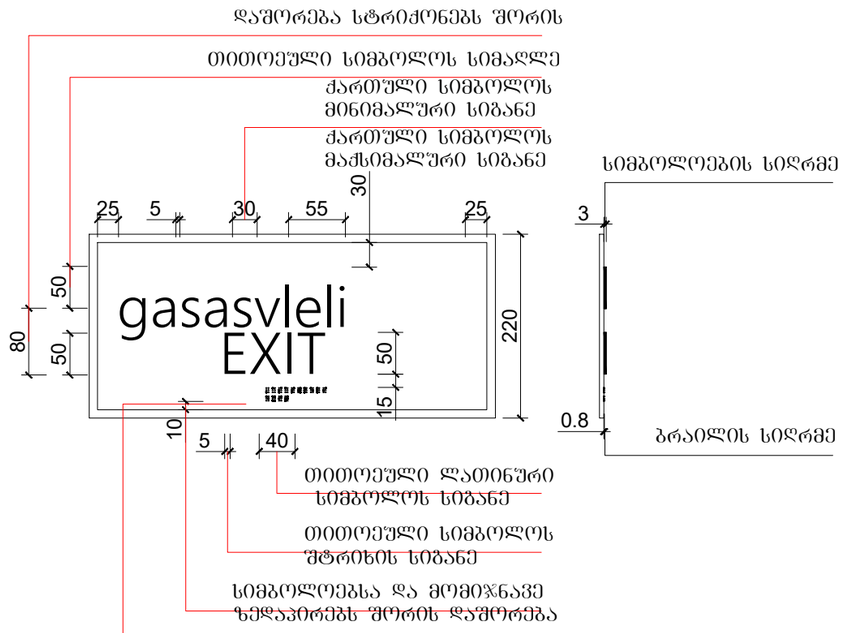

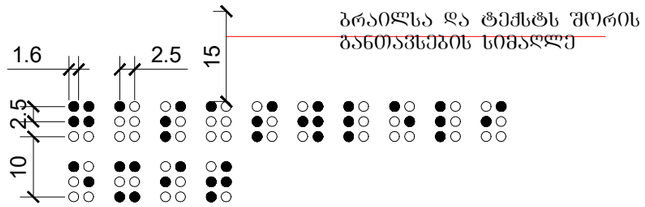

გასასვლელის განათებული ნიშანი

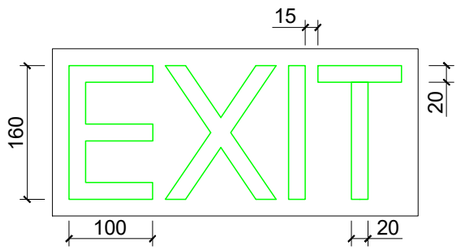

ბრაილის ზომები და პოზიცია

შ.პ.ს. "აერ ქონსალტინგ" L.T.D. "AR consulting" (404580388)		
თანამდებობა	გვარი	ხელმოწერა
არქიტექტორი	გ. ჯანიაშვილი	
დირექტორი	გ. ჯანიაშვილი	
დამკვეთი	შპს "ასტრა პარკი" (202339497)	
თარიღი	12.06.2022	

ქ.თბილისი , კონსტანტინე ჩაჩავას ქუჩა №2 (ს/კ 01.13.02.004.062)

გეგმა -6.00

გეგმა -6.00		
ავტოსადგომი	დამხმარე ფართი	დამხმარე ფართი
1022.5მ²	47.9მ²	52.9მ²
		1123.3მ²

კიბის უჯრედის და სადარბაზოს ფართი -6.00 ნიშნულზე 74.2მ²

კიბის უჯრედის და სადარბაზოს საერთო ფართი -6.00დან +29.70 ნიშნულის ჩათვლით 1204.1 მ2

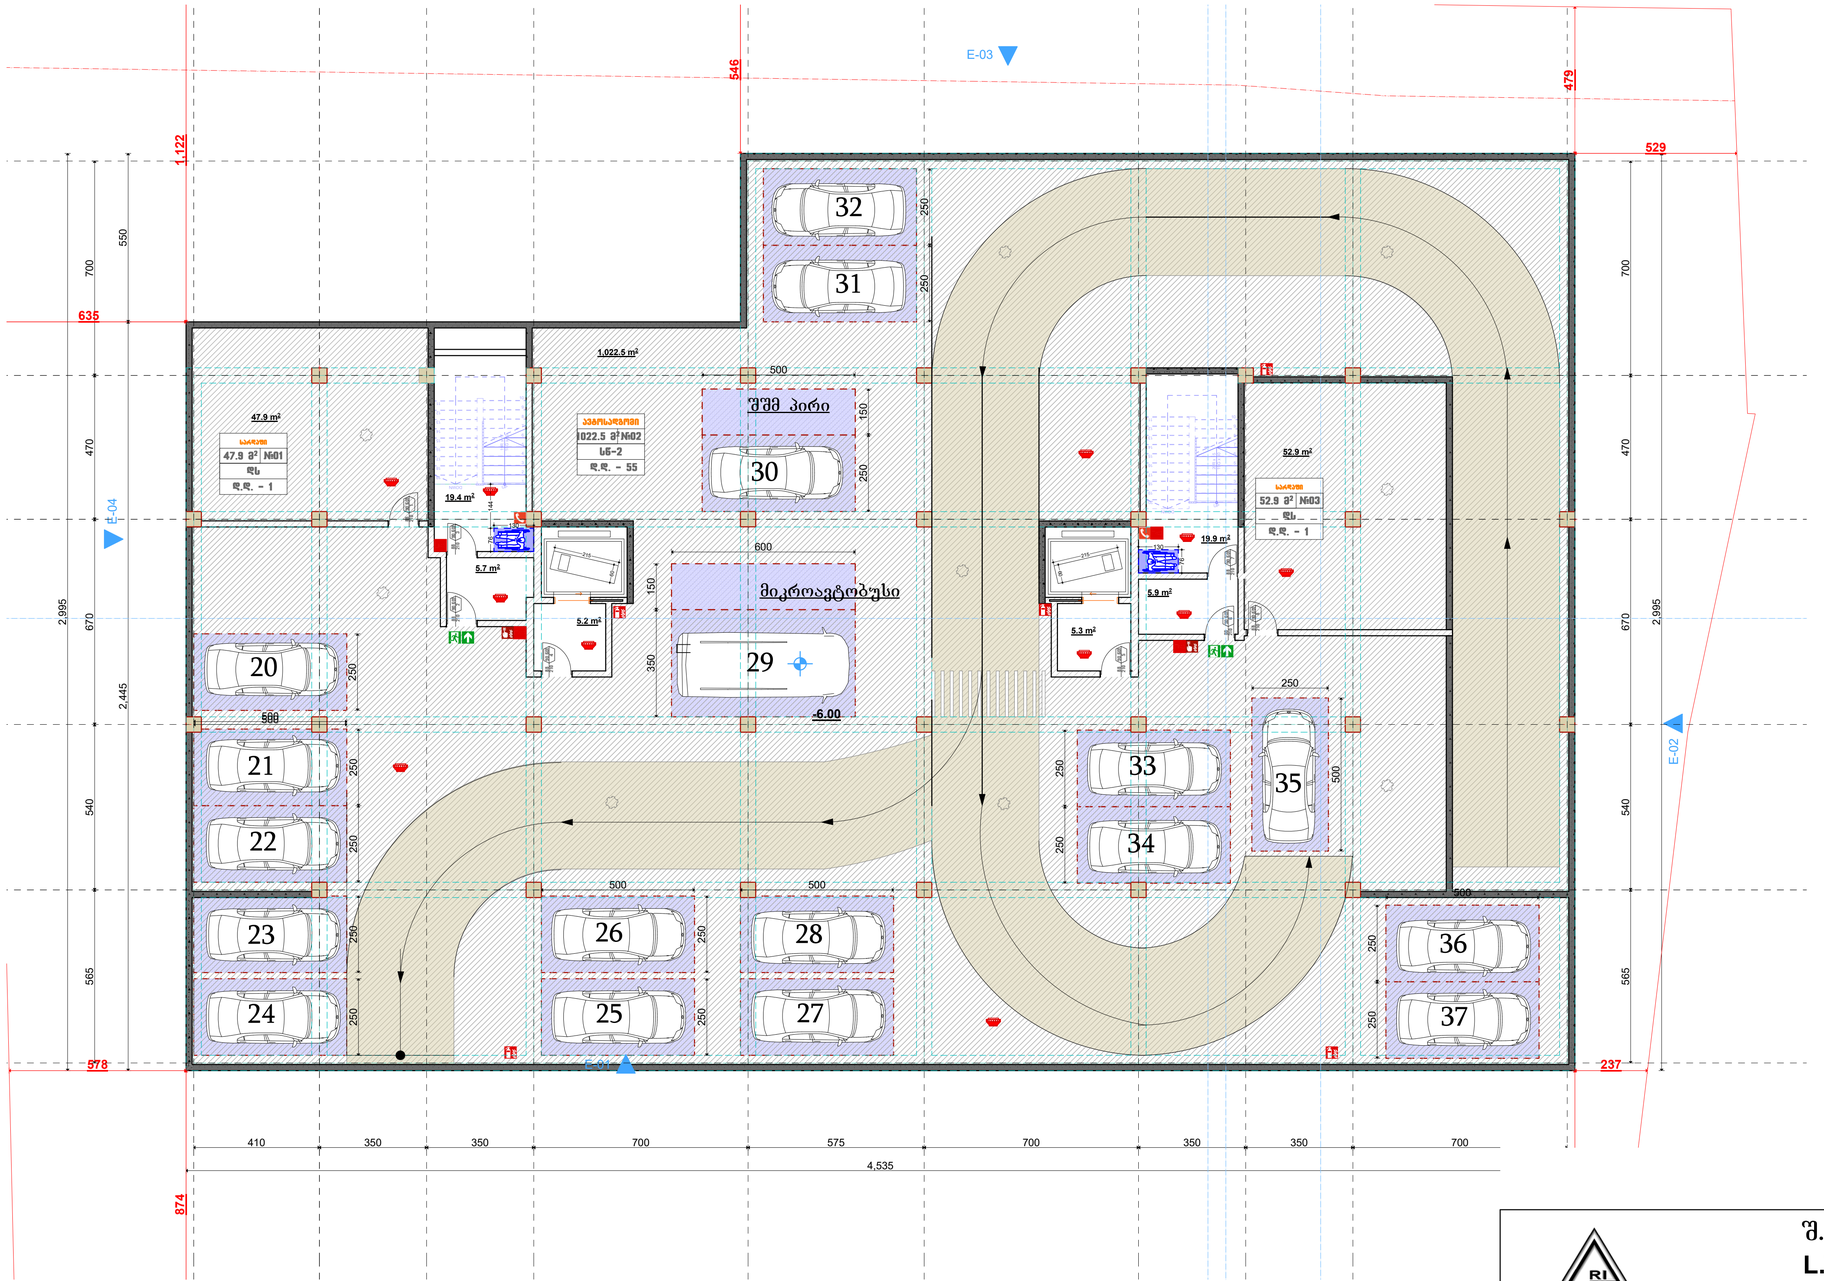

შეთანხმებული პროექტის მიხედვით -6.00 ნიშნულზე
ავტოსადგომის ფართი არის 1027.2მ²
დამხმარე ფართი არის 48.5მ²
დამხმარე ფართი არის 53.2მ²

შენიშვნა: ნახაზები მომზადებულია პროექტის შეთანხმება, მშენებლობის ნებართვა ბრძანება №65085535-ის მიხედვით.

შ.პ.ს. "არი"
L.T.D. "ARI"
(400117235)

თანამდებობა	გვარი	ხელმოწერა
დირექტორი	გ. ჯანიაშვილი	
არქიტექტორი	გ. ჯანიაშვილი	
არქიტექტორი	ნ.გიგაური	
არქიტექტორი	თ.ლაშხი	
დამკვეთი	შპს "ასტრა პარკი" (202339497)	
თარიღი	12.06.2022	

ქ.თბილისი , კონსტანტინე ჩაჩავას ქუჩა №2 (ს/კ 01.13.02.004.062)

გეგმა -3.00

გეგმა -3.00		
ავტოსადგომი	სარდაფი	ტუმბოების ოთახი
960.9მ²	37.0მ²	54.6მ²
		1052.5მ²

კიბის უჯრედის და სადარბაზოს ფართი -3.00 ნიშნულზე 78.2მ²

კიბის უჯრედის და სადარბაზოს საერთო ფართი -6.00დან +29.70 ნიშნულის ჩათვლით 1204.1 მ2

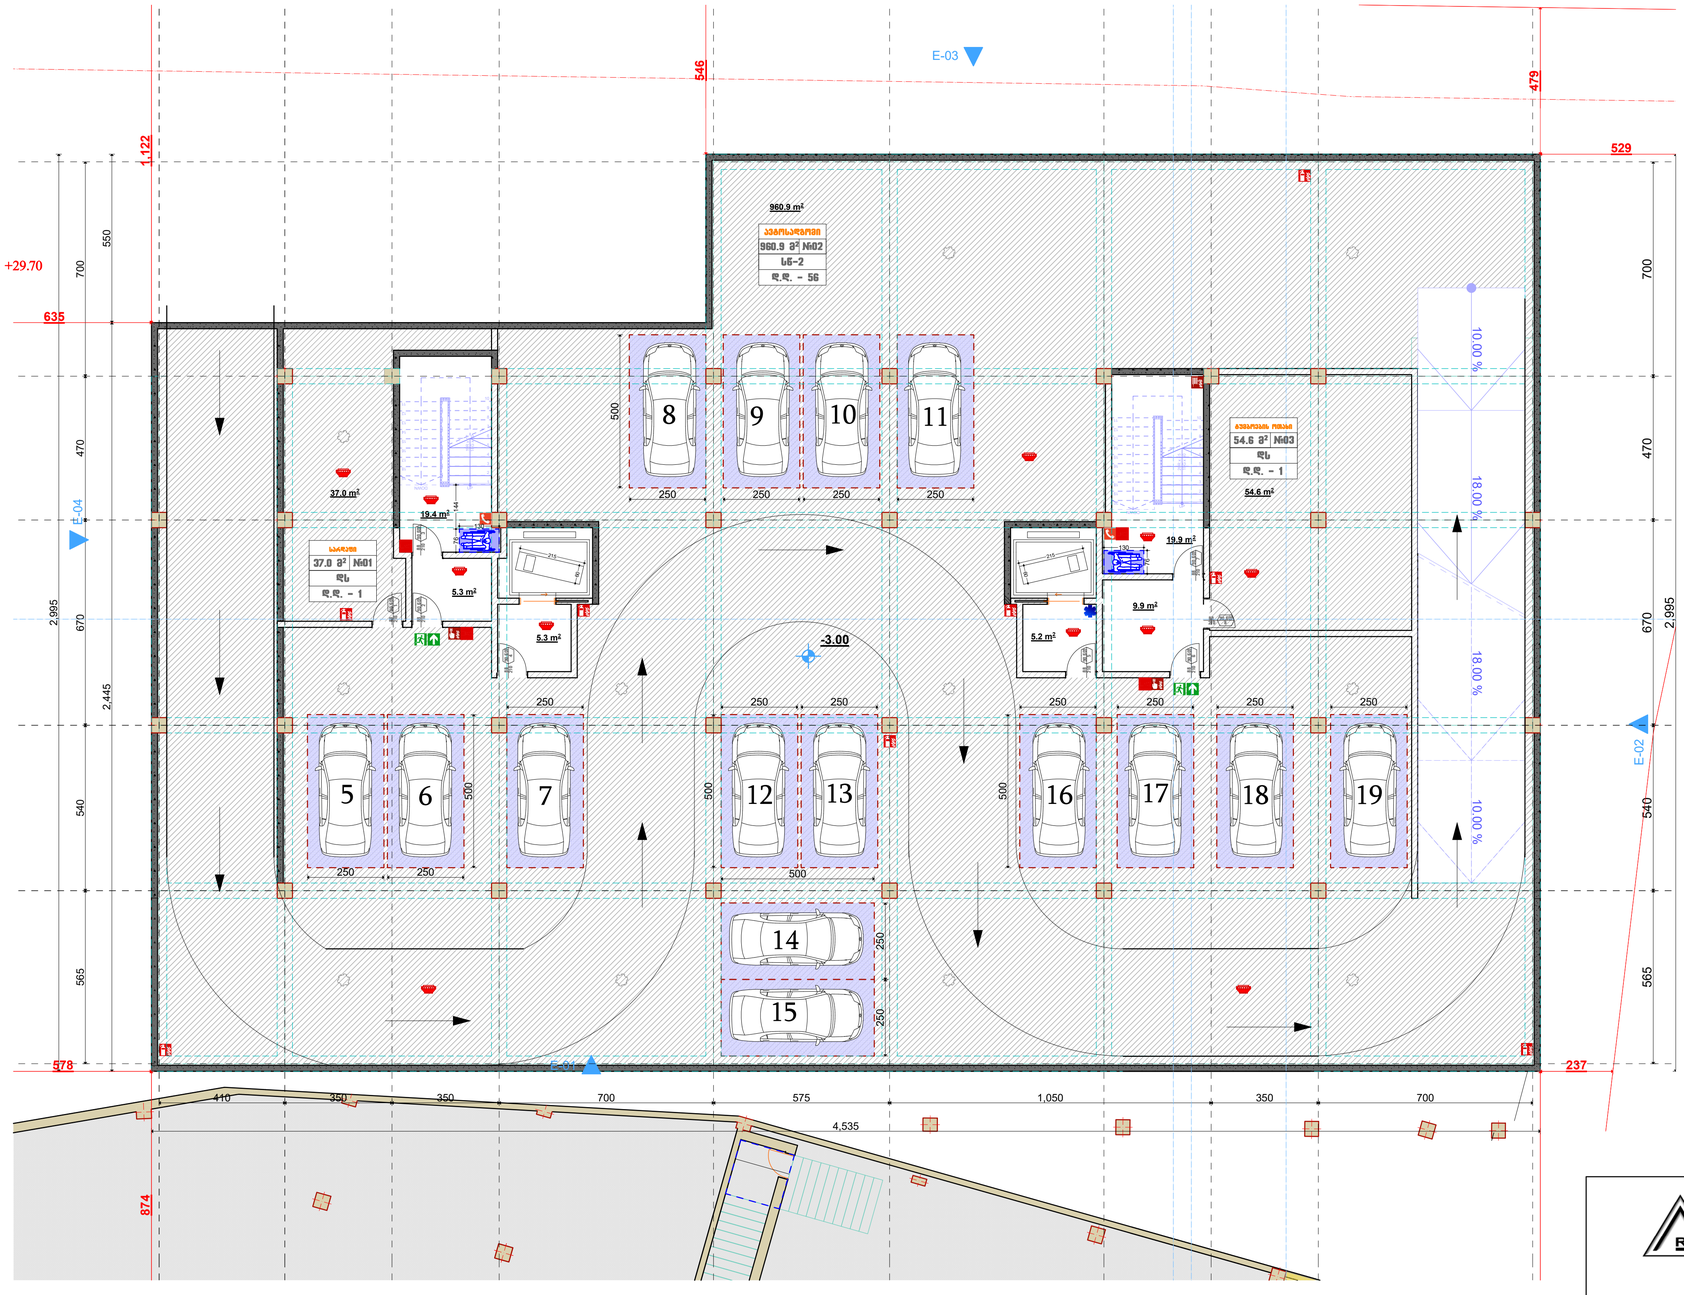

შეთანხმებული პროექტის მიხედვით -3.00 ნიშნულზე
ავტოსადგომის ფართი არის 1033.1მ²
სარდაფის ფართი არის 37.4მ²
ტუმბოების ოთახის ფართი არის 55.1მ²

შენიშვნა: ნახაზები მომზადებულია პროექტის შეთანხმება, მშენებლობის ნებართვა ბრძანება №6508535-ის მიხედვით.

შ.პ.ს. "არი"
L.T.D. "ARI"
(400117235)

თანამდებობა	გვარი	ხელმოწერა
დირექტორი	გ. ჯანიაშვილი	
არქიტექტორი	გ. ჯანიაშვილი	
არქიტექტორი	ნ.გიგაური	
არქიტექტორი	თ.ლაშხი	
დამკვეთი	შპს "ასტრა პარკი" (202339497)	
თარიღი	12.06.2022	

ქ.თბილისი , კონსტანტინე ჩაჩავას ქუჩა №2 (ს/კ 01.13.02.004.062)

გეგმა +0.00

გეგმა +0.00	
კომერციული	გარე ავტოსადგომი
371.28²	60მ²

კიბის უჯრედის და სადარბაზოს ფართი +0.00 ნიშნულზე 104.78²

კიბის უჯრედის და სადარბაზოს საერთო ფართი -6.00დან +29.70 ნიშნულის ჩათვლით 1204.1 მ2

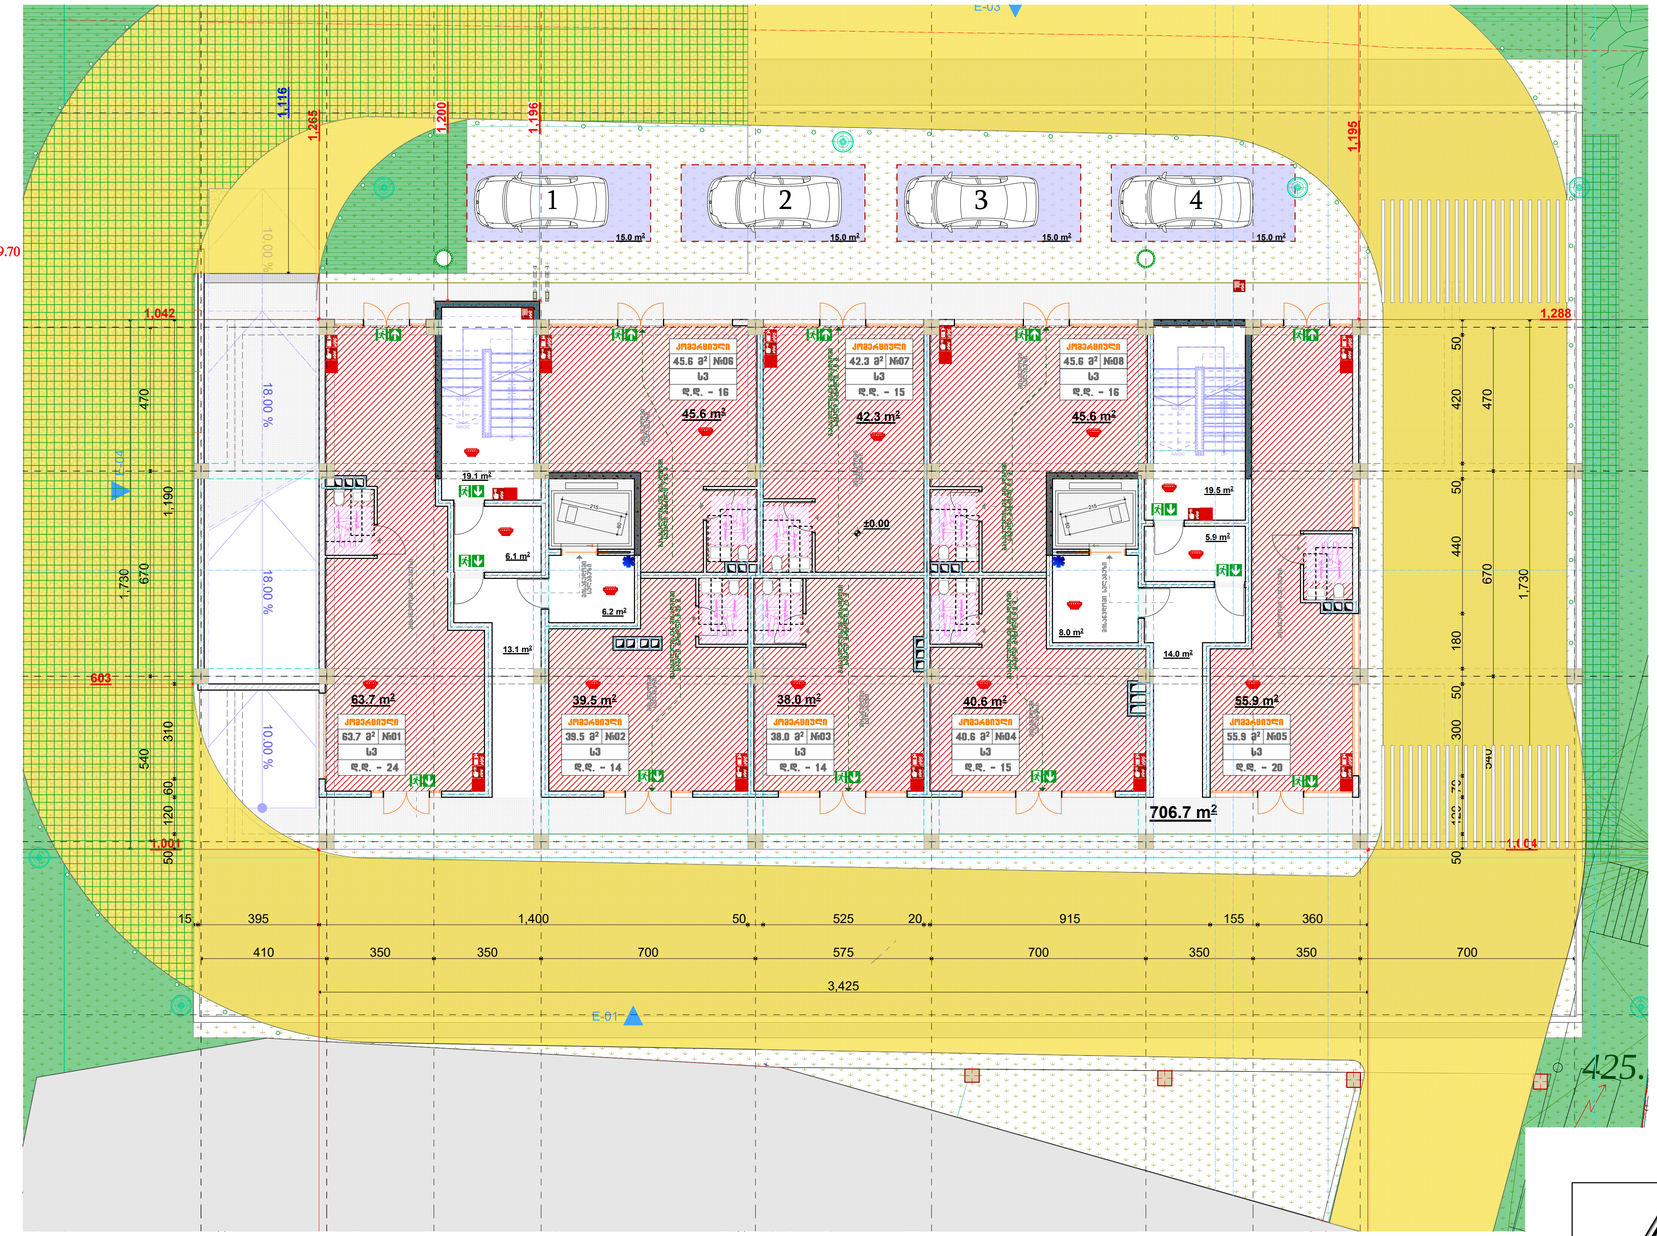

შეთანხმებული პროექტის მიხედვით +0.00 ნიშნულზე
კომერციულის ფართი არის 371.28²
გარე ავტოსადგომის ფართი არის 60მ²

შენიშვნა: ნახაზები მომზადებულია პროექტის შეთანხმება, მშენებლობის ნებართვა ბრძანება №65085535-ის მიხედვით.

შ.პ.ს. "არი" L.T.D. "ARI" (400117235)		
თანამდებობა	გვარი	ხელმოწერა
დირექტორი	გ. ჯანიაშვილი	
არქიტექტორი	გ. ჯანიაშვილი	
არქიტექტორი	ნ.გიგაური	
არქიტექტორი	თ.ლაშხი	
დამკვეთი	შპს "ასტრა პარკი" (202339497)	
თარიღი	12.06.2022	

ქ.თბილისი , კონსტანტინე ჩაჩავას ქუჩა №2 (ს/კ 01.13.02.004.062)

გეგმა +4.50

გეგმა +4.50		
საცხოვრებელი	საზაფხულო	საერთო ფართი
508.48²	156.18²	664.58²

საცხოვრებელი ფართი +4.50დან +26.55 ჩათვლით არის 5889.28²

საზაფხულო ფართი +4.50დან +26.55 ჩათვლით არის 1334.48²

კიბის უჯრედის და სადარბაზოს ფართი +4.50 ნიშნულზე 113.58²

კიბის უჯრედის და სადარბაზოს საერთო ფართი -6.00დან +29.70 ნიშნულის ჩათვლით 1204.1 მ2

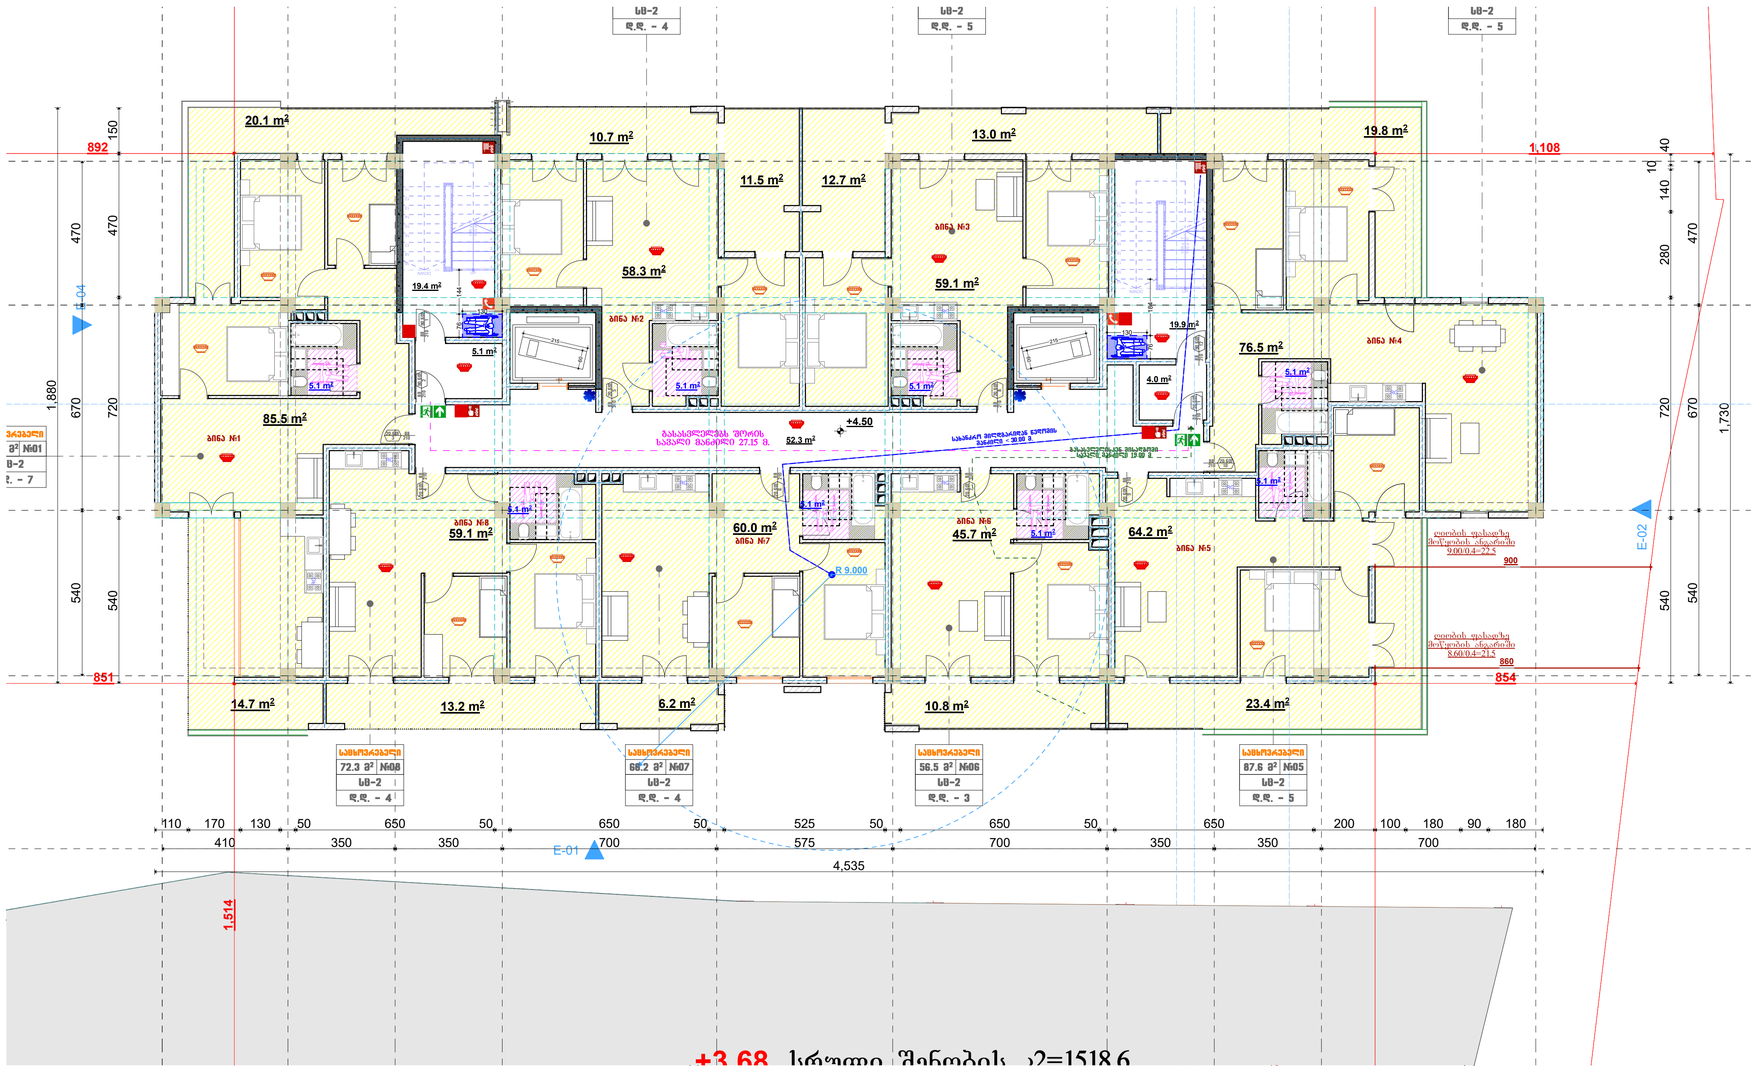

შეთანხმებული პროექტის მიხედვით +4.50 ნიშნულზე
საცხოვრებლის ფართი არის 508.48²
საზაფხულო ფართი არის 156.18²
საერთო ფართი არის 664.58²

შენიშვნა: ნახაზები მომზადებულია პროექტის შეთანხმება, მშენებლობის ნებართვა ბრძანება №65085З5-ის მიხედვით.

შ.პ.ს. "არი"	
L.T.D. "ARI"	
(400117235)	

თანამდებობა	გვარი	ხელმოწერა
დირექტორი	გ. ჯღანიაშვილი	
არქიტექტორი	გ. ჯღანიაშვილი	
არქიტექტორი	ნ.გიგაური	
არქიტექტორი	თ.ლაშხი	
დამკვეთი	შპს "ასტრა პარკი" (202339497)	
თარიღი	12.06.2022	

ქ.თბილისი , კონსტანტინე ჩაჩავას ქუჩა №2 (ს/კ 01.13.02.004.062)

გეგმა +7.65

გეგმა +7.65		
საცხოვრებელი	საზაფხულო	საერთო ფართი
504მ²	147მ²	651მ²

საცხოვრებელი ფართი +4.50დან +26.55 ჩათვლით არის 5889.2მ²

საზაფხულო ფართი +4.50დან +26.55 ჩათვლით არის 1334.4მ²

კიბის უჯრედის და სადარბაზოს ფართი +7.65 ნიშნულზე 113.5მ²

კიბის უჯრედის და სადარბაზოს საერთო ფართი -6.00დან +29.70 ნიშნულის ჩათვლით 1204.1 მ2

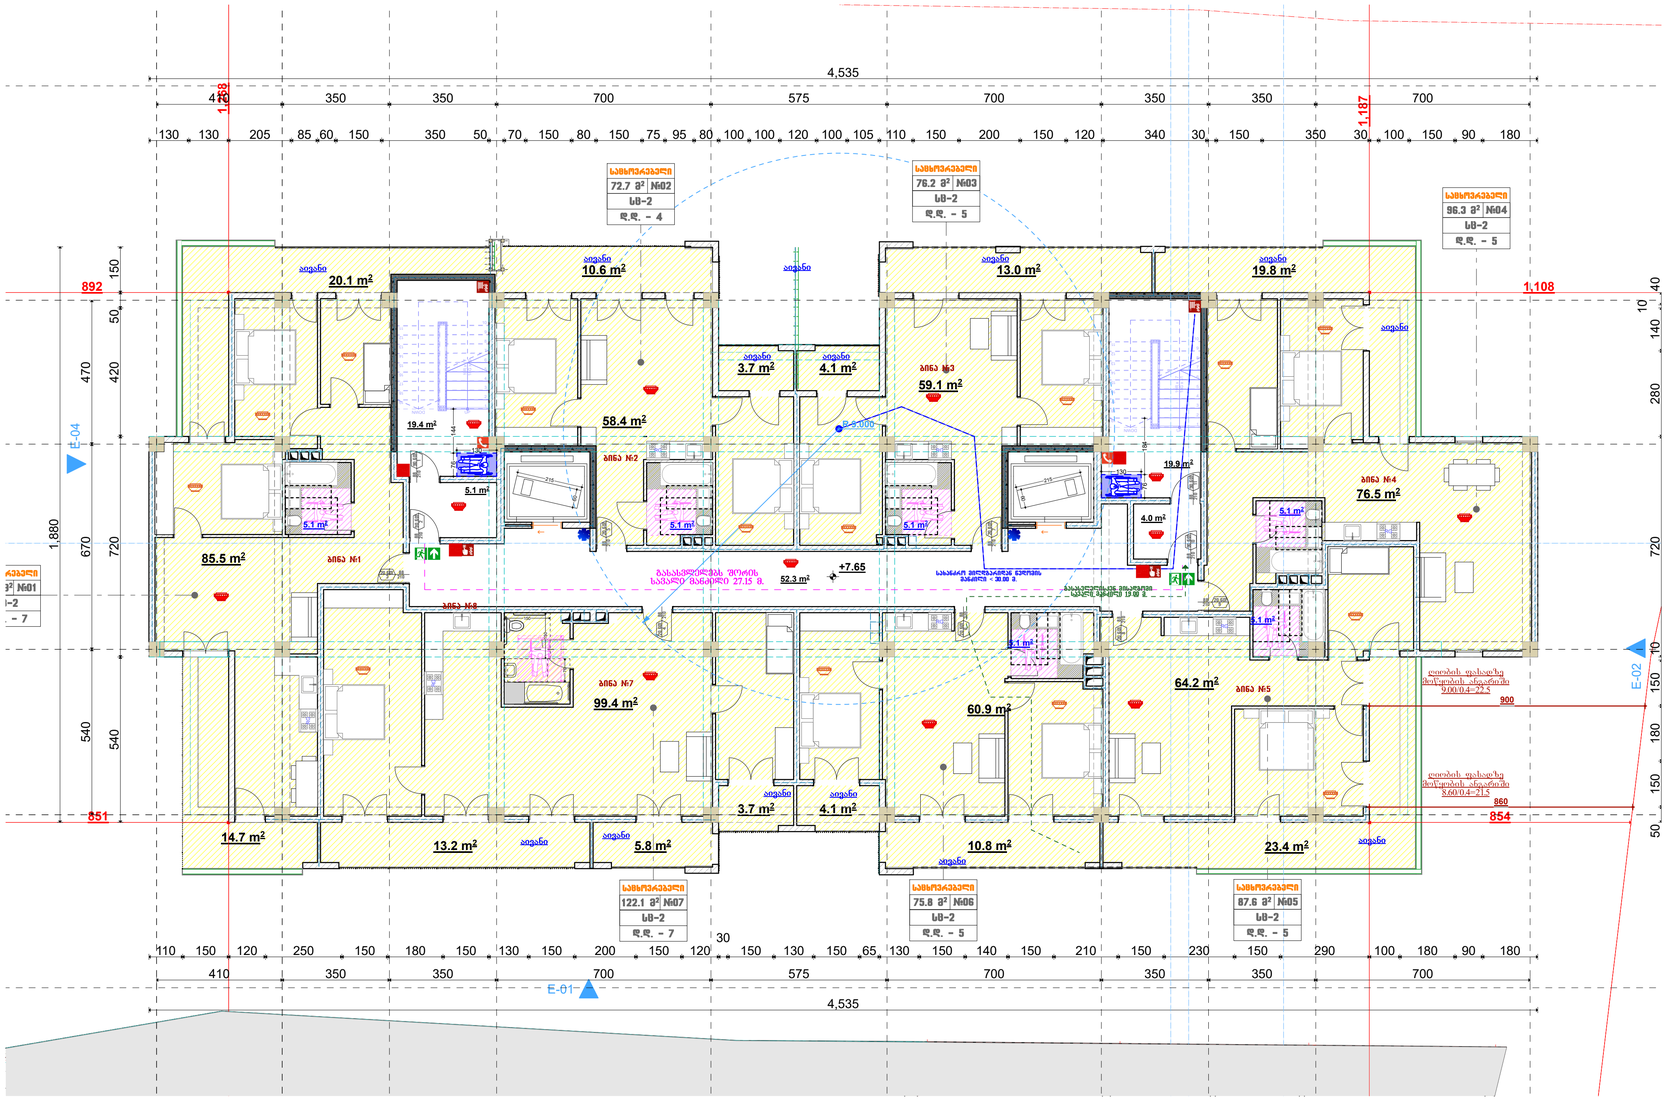

შეთანხმებული პროექტის მიხედვით +7.65 ნიშნულზე
საცხოვრებლის ფართი არის 504მ²
საზაფხულო ფართი არის 147მ²
საერთო ფართი არის 651მ²

შენიშვნა: ნახაზები მომზადებულია პროექტის შეთანხმება, მშენებლობის ნებართვა ბრძანება №6508535-ის მიხედვით.

შ.პ.ს. "არი" L.T.D. "ARI" (400117235)		
თანამდებობა	გვარი	ხელმოწერა
დირექტორი	გ. ჯანიაშვილი	
არქიტექტორი	გ. ჯანიაშვილი	
არქიტექტორი	ნ.გიგაური	
არქიტექტორი	თ.ლაშხი	
დამკვეთი	შპს "ასტრა პარკი" (202339497)	
თარიღი	12.06.2022	

ქ.თბილისი , კონსტანტინე ჩაჩავას ქუჩა №2 (ს/კ 01.13.02.004.062)

გეგმა +10.80

გეგმა +10.80		
საცხოვრებელი	საზაფხულო	საერთო ფართი
502.59მ²	147.28მ²	649.78მ²

საცხოვრებელი ფართი +4.50დან +26.55 ჩათვლით არის 5889.28მ²

საზაფხულო ფართი +4.50დან +26.55 ჩათვლით არის 1334.48მ²

კიბის უჯრედის და სადარბაზოს ფართი -6.00 ნიშნულზე 113.58მ²

კიბის უჯრედის და სადარბაზოს საერთო ფართი -6.00დან +29.70 ნიშნულის ჩათვლით 1204.18მ²

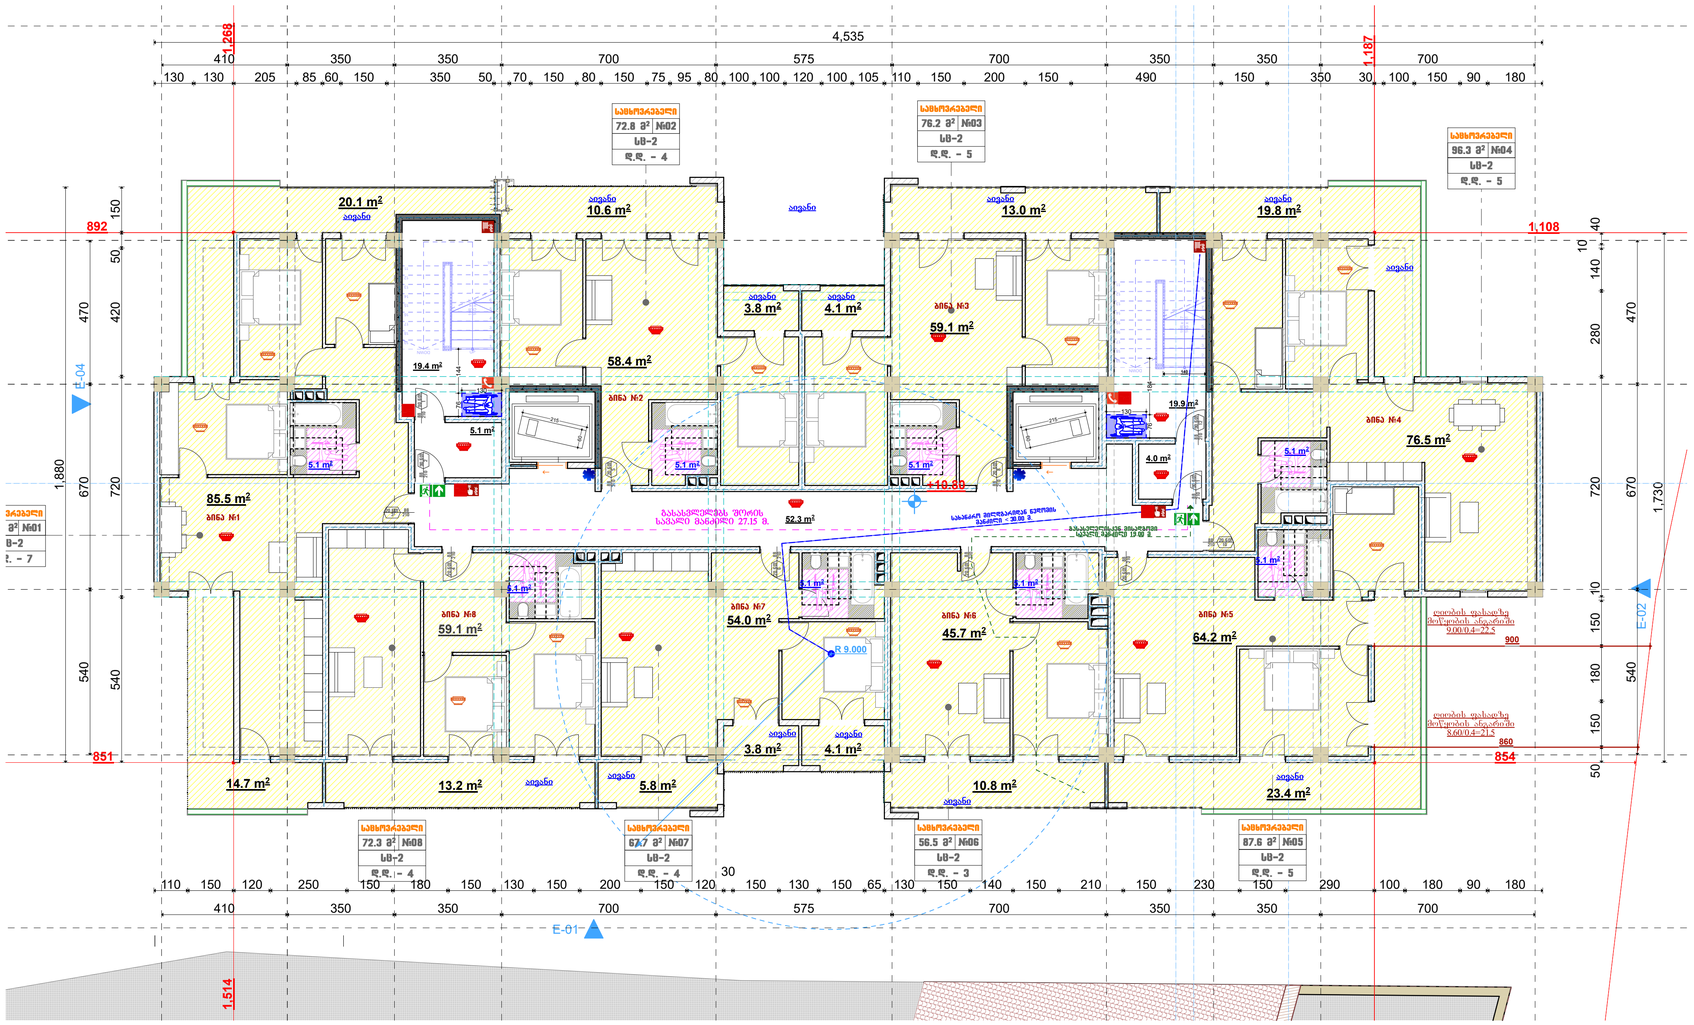

შეთანხმებული პროექტის მიხედვით +10.80 ნიშნულზე
საცხოვრებლის ფართი არის 502.59მ²
საზაფხულო ფართი არის 147.28მ²
საერთო ფართი არის 649.78მ²

შენიშვნა: ნახაზები მომზადებულია პროექტის შეთანხმება, მშენებლობის ნებართვა ბრძანება №6508535-ის მიხედვით.

შ.პ.ს. "არი"
L.T.D. "ARI"
(400117235)

თანამდებობა	გვარი	ხელმოწერა
დირექტორი	გ. ჯანიაშვილი	
არქიტექტორი	გ. ჯანიაშვილი	
არქიტექტორი	ნ.გიგაური	
არქიტექტორი	თ.ლაშხი	
დამკვეთი	შპს "ასტრა პარკი" (202339497)	
თარიღი	12.06.2022	

ქ.თბილისი , კონსტანტინე ჩაჩავას ქუჩა №2 (ს/კ 01.13.02.004.062)

გეგმა +13.95

გეგმა +13.95		
საცხოვრებელი	საზაფხულო	საერთო ფართი
502.5მ²	147.2მ²	649.7მ²

საცხოვრებელი ფართი +4.50დან +26.55 ჩათვლით არის 5889.2მ²

საზაფხულო ფართი +4.50დან +26.55 ჩათვლით არის 1334.4მ²

კიბის უჯრედის და სადარბაზოს ფართი +13.95 ნიშნულზე 113.5მ²

კიბის უჯრედის და სადარბაზოს საერთო ფართი -6.00დან +29.70 ნიშნულის ჩათვლით 1204.1მ²

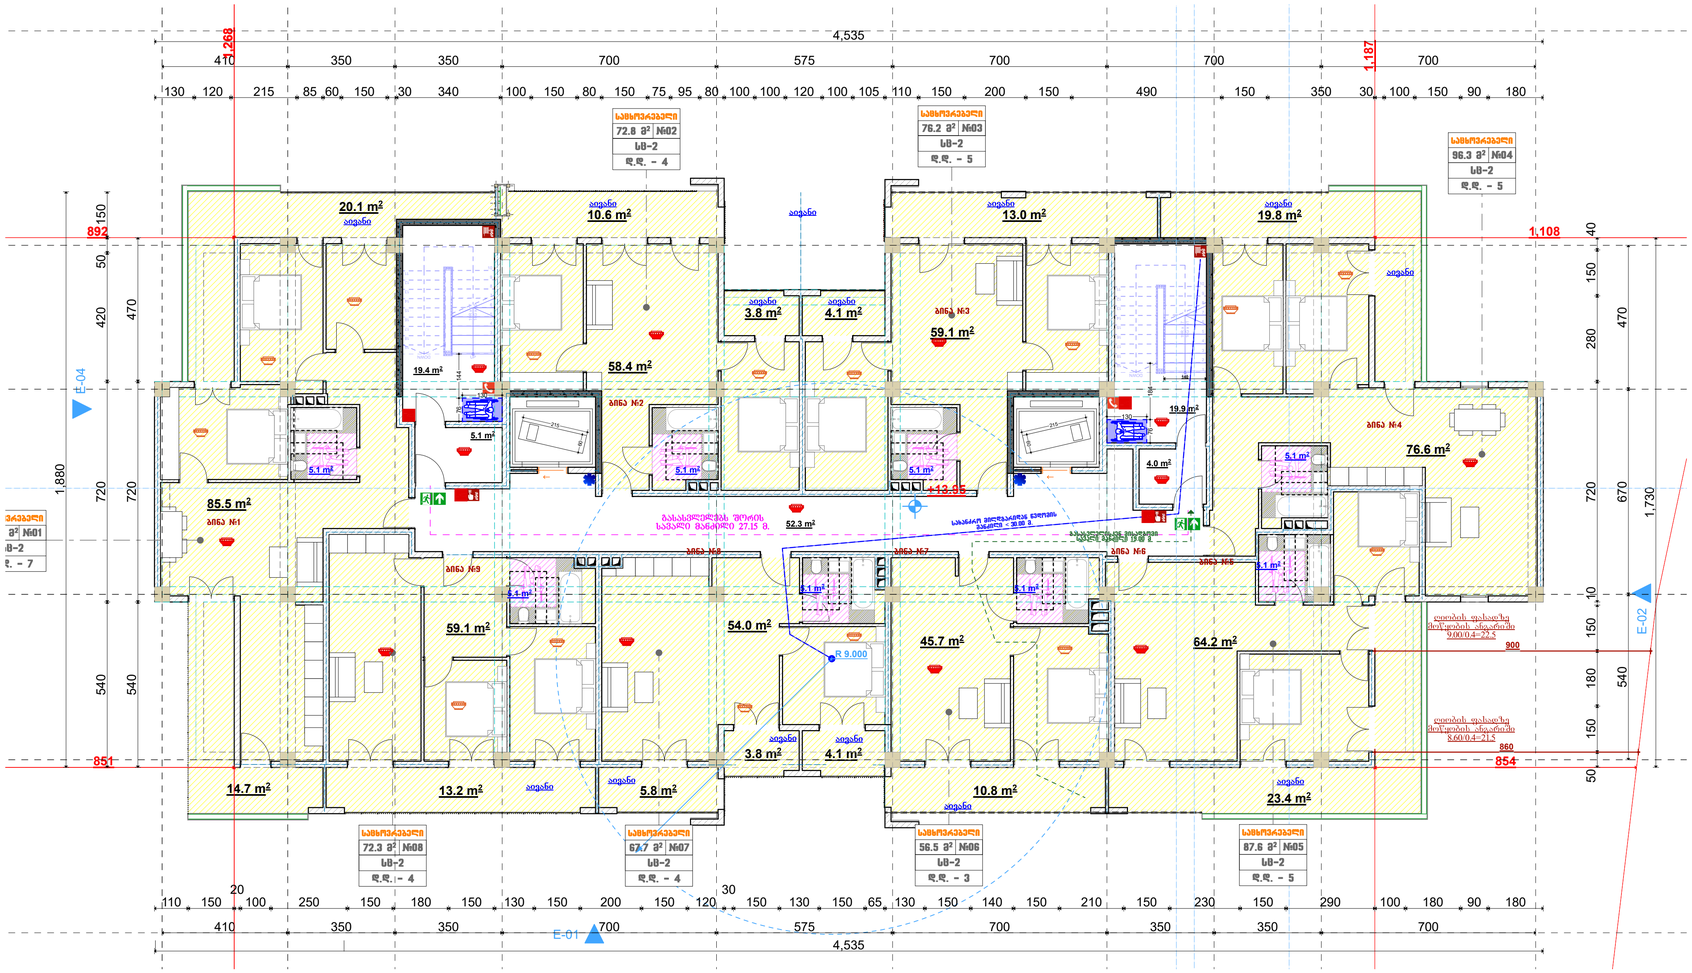

შეთანხმებული პროექტის მიხედვით +13.95 ნიშნულზე
საცხოვრებლის ფართი არის 502.5მ²
საზაფხულო ფართი არის 147.2მ²
საერთო ფართი არის 649.7მ²

შენიშვნა: ნახაზები მომზადებულია პროექტის შეთანხმება, მშენებლობის ნებართვა ბრძანება №65085З5-ის მიხედვით.

შ.პ.ს. "არი"
L.T.D. "ARI"
(400117235)

თანამდებობა	გვარი	ხელმოწერა
დირექტორი	გ. ჯანიაშვილი	
არქიტექტორი	გ. ჯანიაშვილი	
არქიტექტორი	ნ.გიგაური	
არქიტექტორი	თ.ლაშხი	
დამკვეთი	შპს "ასტრა პარკი" (202339497)	
თარიღი	12.06.2022	

ქ.თბილისი , კონსტანტინე ჩაჩავას ქუჩა №2 (ს/კ 01.13.02.004.062)

გეგმა +17.10

გეგმა +17.10		
საცხოვრებელი	საზაფხულო	საერთო ფართი
502.59მ²	147.28მ²	649.78მ²

საცხოვრებელი ფართი +4.50დან +26.55 ჩათვლით არის 5889.23მ²

საზაფხულო ფართი +4.50დან +26.55 ჩათვლით არის 1334.48მ²

კიბის უჯრედის და სადარბაზოს ფართი +17.10 ნიშნულზე 113.59მ²

კიბის უჯრედის და სადარბაზოს საერთო ფართი -6.00დან +29.70 ნიშნულის ჩათვლით 1204.18მ²

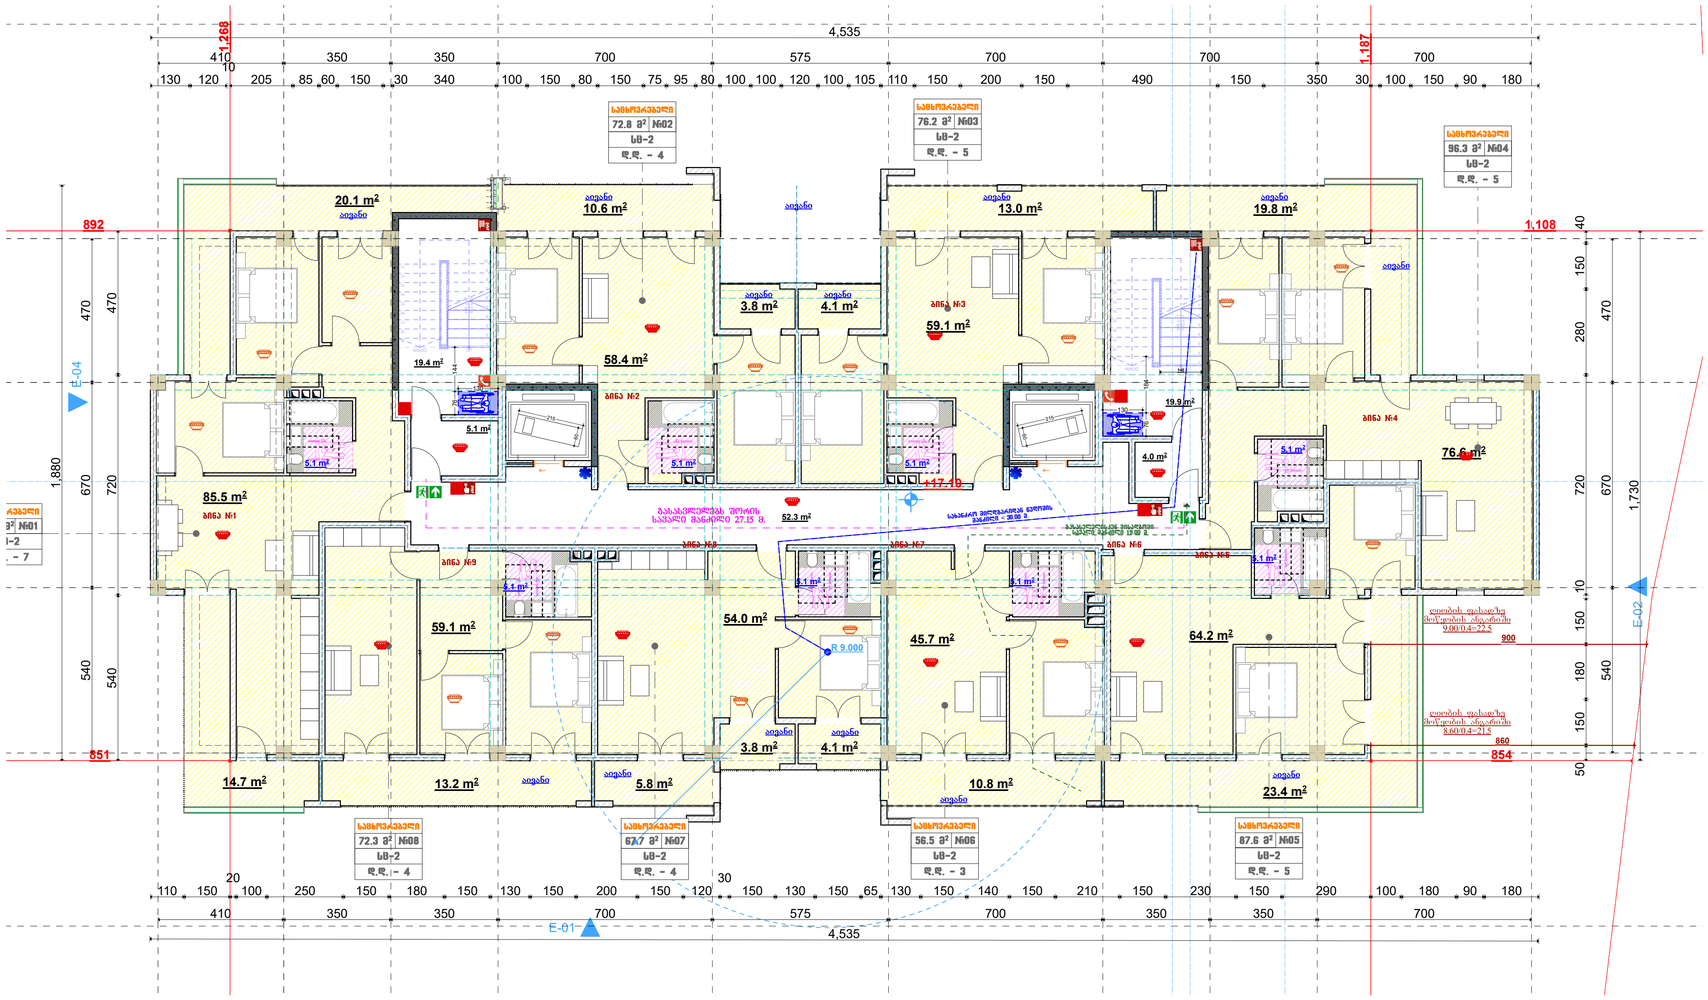

შეთანხმებული პროექტის მიხედვით +17.10 ნიშნულზე
საცხოვრებლის ფართი არის 502.59მ²
საზაფხულო ფართი არის 147.28მ²
საერთო ფართი არის 649.78მ²

შენიშვნა: ნახაზები მომზადებულია პროექტის შეთანხმება, მშენებლობის ნებართვა ბრძანება №65085З5-ის მიხედვით.

შ.პ.ს. "არი" L.T.D. "ARI" (400117235)		
თანამდებობა	გვარი	ხელმოწერა
დირექტორი	გ. ჯანიაშვილი	
არქიტექტორი	გ. ჯანიაშვილი	
არქიტექტორი	ნ.გიგაური	
არქიტექტორი	თ.ლაშხი	
დამკვეთი	შპს "ასტრა პარკი" (202339497)	
თარიღი	12.06.2022	

ქ.თბილისი , კონსტანტინე ჩაჩავას ქუჩა №2 (ს/კ 01.13.02.004.062)

გეგმა +20.25

გეგმა +20.25		
საცხოვრებელი	საზაფხულო	საერთო ფართი
502.58მ²	147.28მ²	649.78მ²

საცხოვრებელი ფართი +4.50დან +26.55 ჩათვლით არის 5889.28მ²

საზაფხულო ფართი +4.50დან +26.55 ჩათვლით არის 1334.48მ²

კიბის უჯრედის და სადარბაზოს ფართი +20.25 ნიშნულზე 113.58მ²

კიბის უჯრედის და სადარბაზოს საერთო ფართი -6.00დან +29.70 ნიშნულის ჩათვლით 1204.18მ²

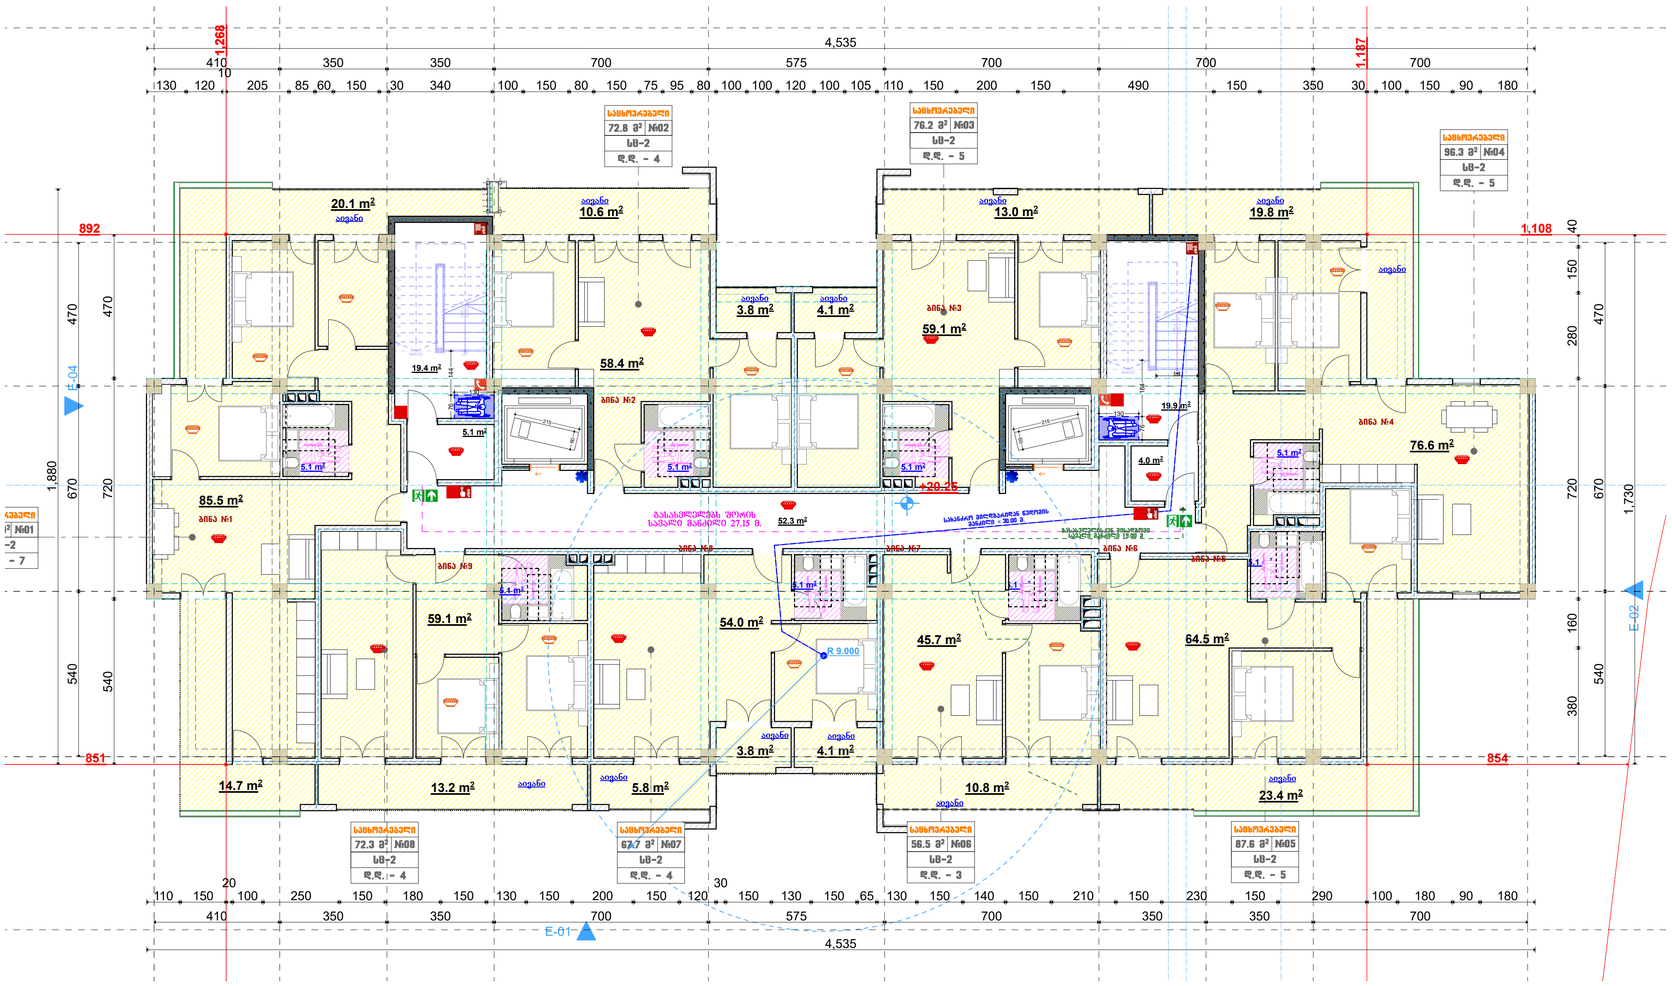

შეთანხმებული პროექტის მიხედვით +20.25 ნიშნულზე
საცხოვრებლის ფართი არის 502.58მ²
საზაფხულო ფართი არის 147.28მ²
საერთო ფართი არის 649.78მ²

შენიშვნა: ნახაზები მომზადებულია პროექტის შეთანხმება, მშენებლობის ნებართვა ბრძანება №65085З5-ის მიხედვით.

შ.პ.ს. "არი" L.T.D. "ARI" (400117235)	
თანამდებობა	გვარი / ხელმოწერა
დირექტორი	გ. ჯანიაშვილი
არქიტექტორი	გ. ჯანიაშვილი
არქიტექტორი	ნ.გიგაური
არქიტექტორი	თ.ლაშხი
დამკვეთი	შპს "ასტრა პარკი" (202339497)
თარიღი	12.06.2022

ქ.თბილისი , კონსტანტინე ჩაჩავას ქუჩა №2 (ს/კ 01.13.02.004.062)

გეგმა +23.40

გეგმა +23.40		
საცხოვრებელი	საზაფხულო	საერთო ფართი
502.59მ²	147.28მ²	649.78მ²

საცხოვრებელი ფართი +4.50დან +26.55 ჩათვლით არის 5889.28მ²

საზაფხულო ფართი +4.50დან +26.55 ჩათვლით არის 1334.48მ²

კიბის უჯრედის და სადარბაზოს ფართი +23.40 ნიშნულზე 113.58მ²

კიბის უჯრედის და სადარბაზოს საერთო ფართი -6.00დან +29.70 ნიშნულის ჩათვლით 1204.18მ

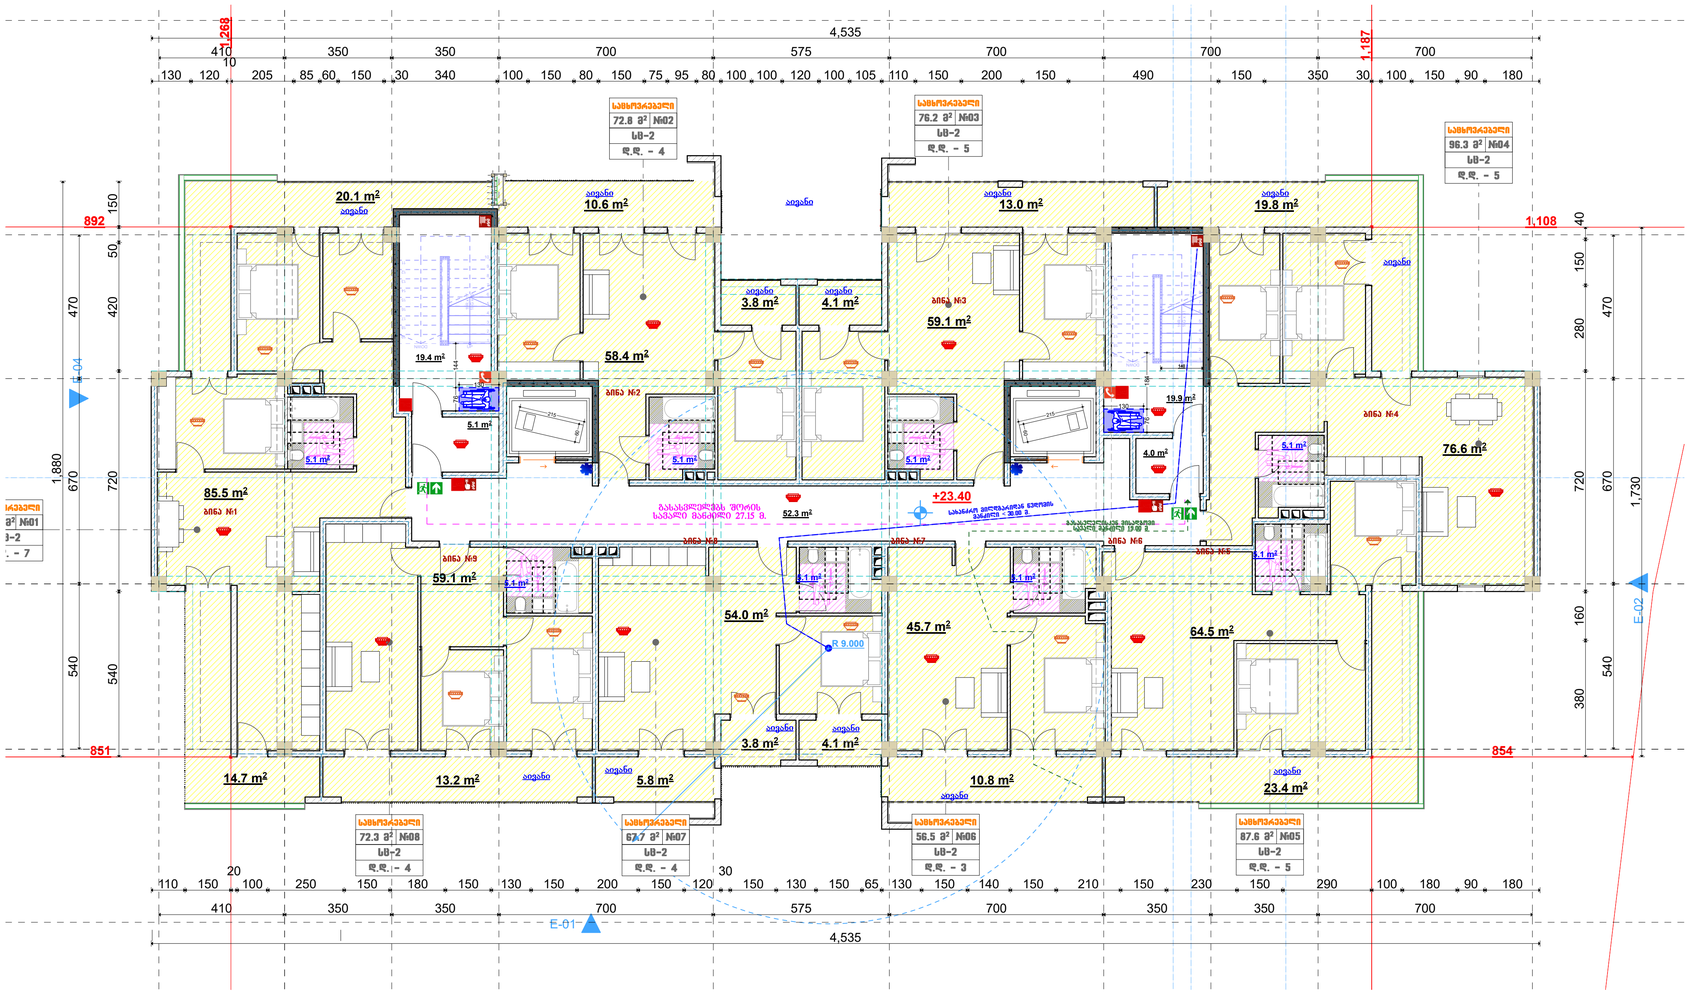

შეთანხმებული პროექტის მიხედვით +23.40 ნიშნულზე
საცხოვრებლის ფართი არის 502.59მ²
საზაფხულო ფართი არის 147.28მ²
საერთო ფართი არის 649.78მ²

შენიშვნა: ნახაზები მომზადებულია პროექტის შეთანხმება, მშენებლობის ნებართვა ბრძანება №6508535-ის მიხედვით.

შ.პ.ს. "არი" L.T.D. "ARI" (400117235)		
თანამდებობა	გვარი	ხელმოწერა
დირექტორი	გ. ჯანიაშვილი	
არქიტექტორი	გ. ჯანიაშვილი	
არქიტექტორი	ნ.გიგაური	
არქიტექტორი	თ.ლაშხი	
დამკვეთი	შპს "ასტრა პარკი" (202339497)	
თარიღი	12.06.2022	

ქ.თბილისი , კონსტანტინე ჩაჩავას ქუჩა №2 (ს/კ 01.13.02.004.062)

გეგმა +26.55

გეგმა +26.55		
საცხოვრებელი	საზაფხულო	საერთო ფართი
364.3მ²	295.3მ²	659.6მ²

საცხოვრებელი ფართი +4.50დან +26.55 ჩათვლით არის 5889.2მ²

საზაფხულო ფართი +4.50დან +26.55 ჩათვლით არის 1334.4მ²

კიბის უჯრედის და სადარბაზოს ფართი +26.55 ნიშნულზე 113.2მ²

კიბის უჯრედის და სადარბაზოს საერთო ფართი -6.00დან +29.70 ნიშნულის ჩათვლით 1204.1მ²

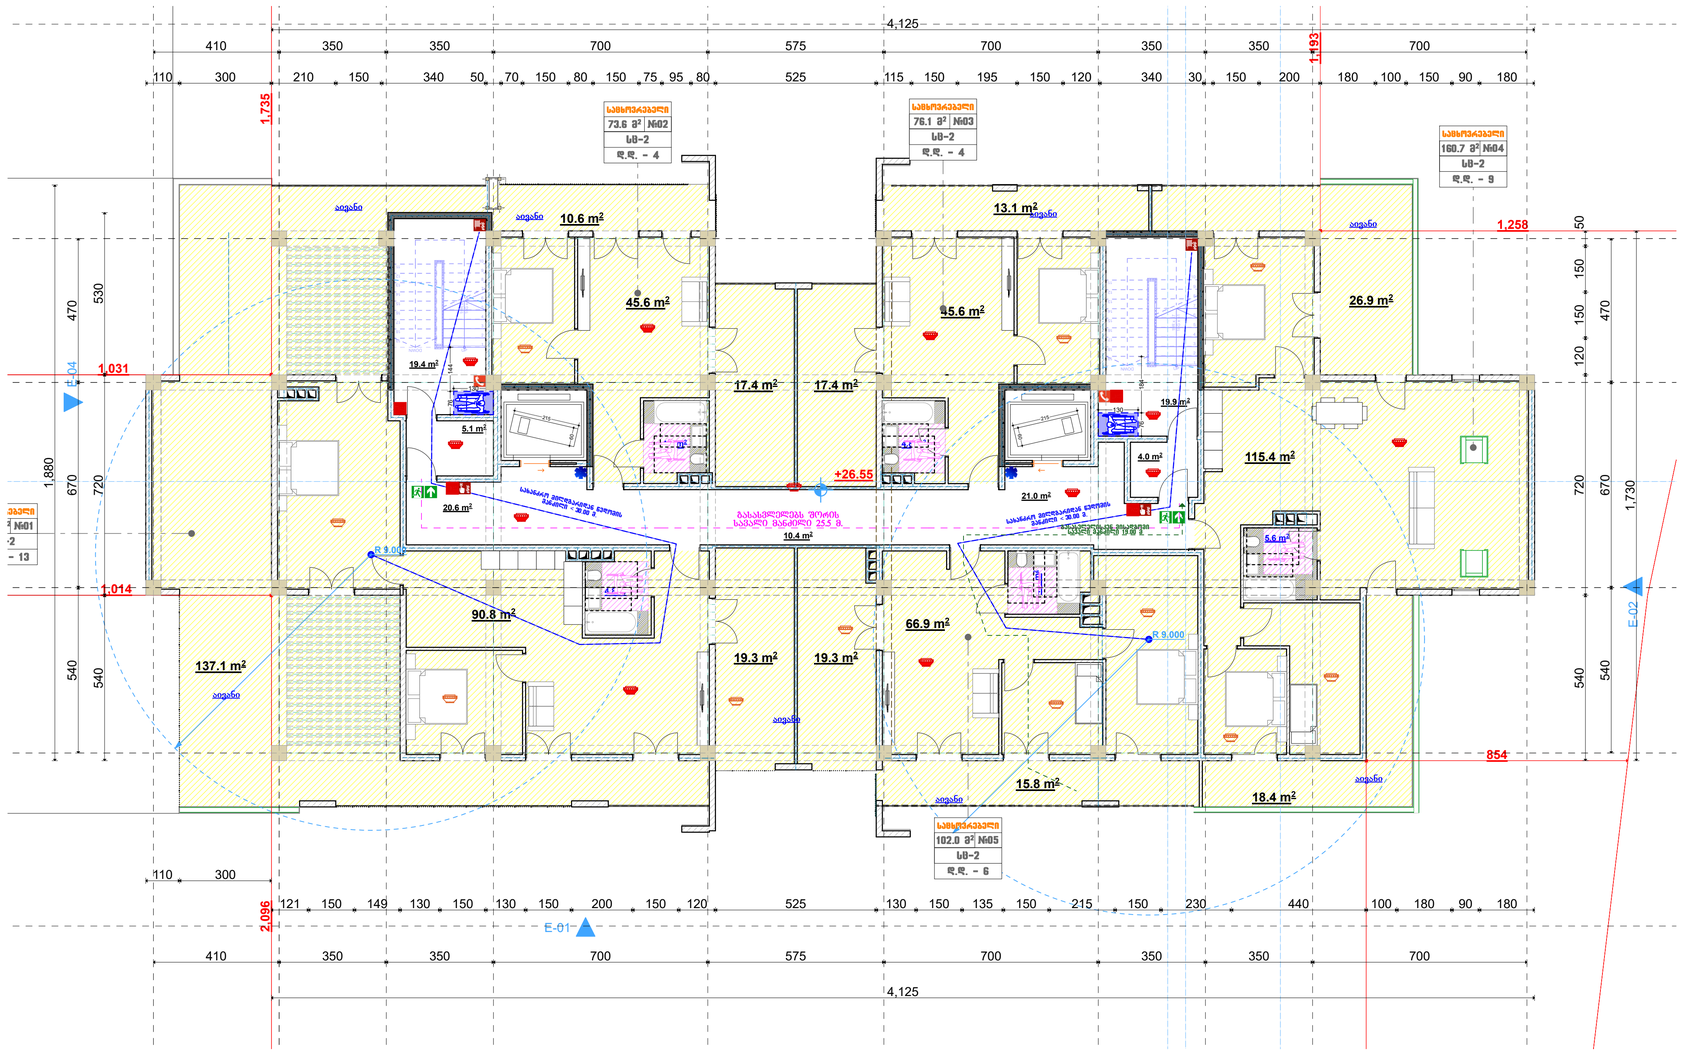

შეთანხმებული პროექტის მიხედვით +26.55 ნიშნულზე
საცხოვრებლის ფართი არის 364.3მ²
საზაფხულო ფართი არის 295.3მ²
საერთო ფართი არის 659.6მ²

შენიშვნა: ნახაზები მომზადებულია პროექტის შეთანხმება, მშენებლობის ნებართვა ბრძანება №65085335-ის მიხედვით.

შ.პ.ს. "არი" L.T.D. "ARI" (400117235)		
თანამდებობა	გვარი	ხელმოწერა
დირექტორი	გ. ჯანიაშვილი	
არქიტექტორი	გ. ჯანიაშვილი	
არქიტექტორი	ნ.გიგაური	
არქიტექტორი	თ.ლაშხი	
დამკვეთი	შპს "ასტრა პარკი" (202339497)	
თარიღი	12.06.2022	

ქ.თბილისი , კონსტანტინე ჩაჩავას ქუჩა №2 (ს/კ 01.13.02.004.062)

გეგმა +29.70

კიბის უჯრედის და სადარბაზოს ფართი +29.70 ნიშნულზე
39.3მ²

კიბის უჯრედის და სადარბაზოს საერთო ფართი -6.00დან +29.70
ნიშნულის ჩათვლით 1204.18მ

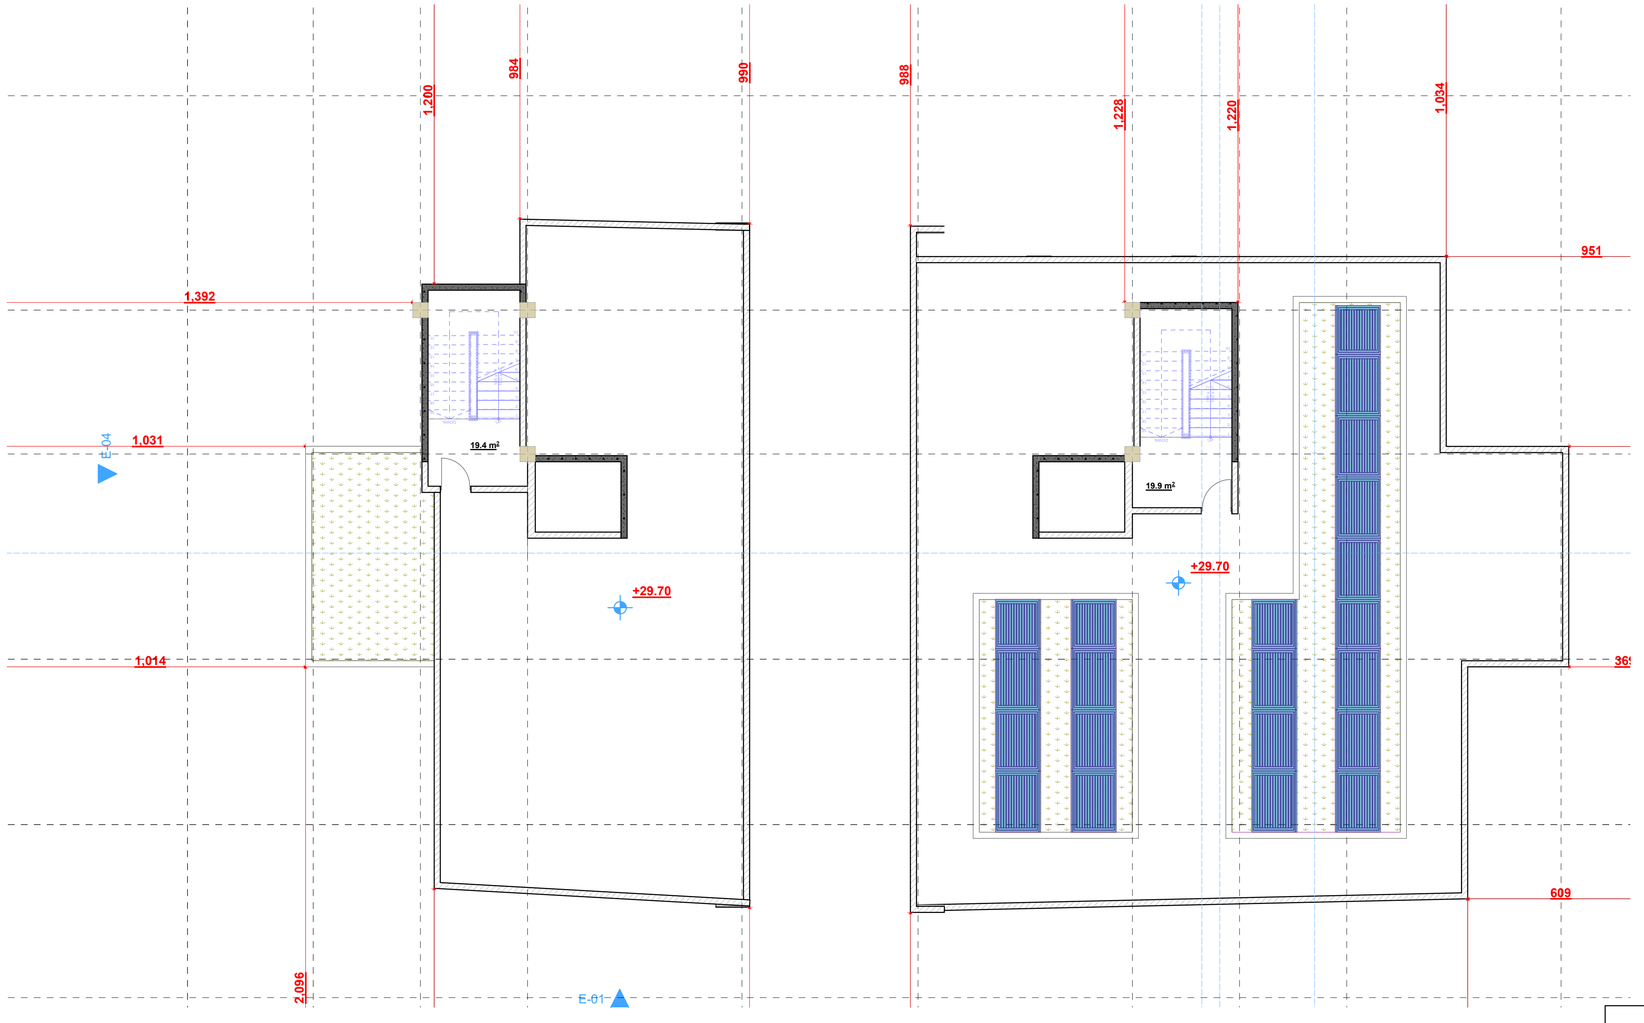

შენიშვნა: ნახაზები მომზადებულია პროექტის შეთანხმება, მშენებლობის ნებართვა ბრძანება №65085335-ის მიხედვით.

შ.პ.ს. "არი"
L.T.D. "ARI"
(400117235)

თანამდებობა	გვარი	ხელმოწერა
დირექტორი	გ. ჯანიაშვილი	
არქიტექტორი	გ. ჯანიაშვილი	
არქიტექტორი	ნ.გიგაური	
არქიტექტორი	თ.ლაშხი	
დამკვეთი	შპს "ასტრა პარკი" (202339497)	
თარიღი	12.06.2022	