
ჭრილი ე-ა ღერძებში

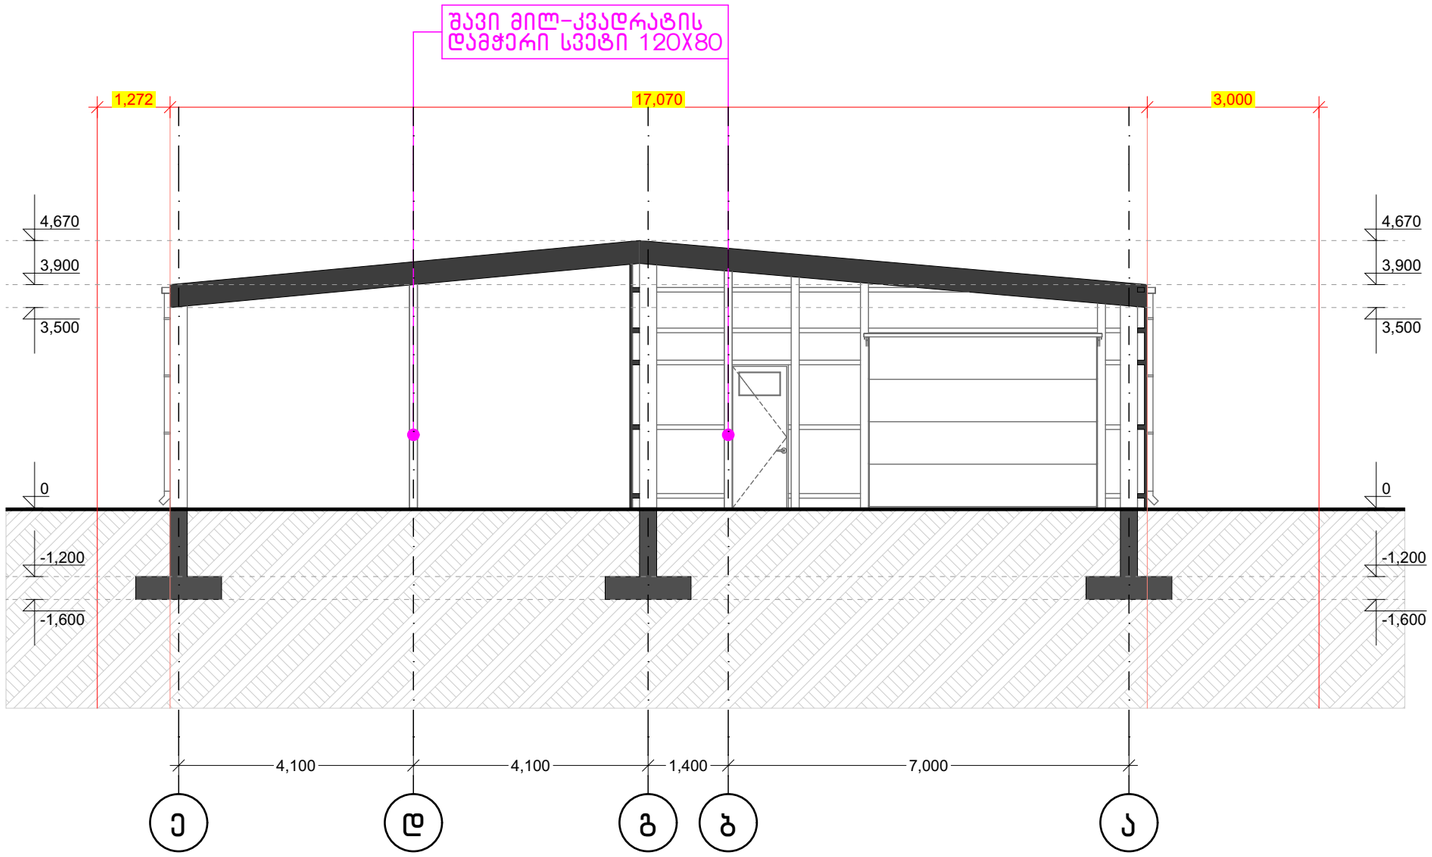


0,00=+526,10


ტეტრიქსი TETRIX
არქიტექტურა და მშენებლობა ARCHITECTURE AND CONSTRUCTION

საქართველო, თბილისი, პეკინის ქუჩა №34
GEORGIA, TBILISI, PEKINI st.
კონტაქტი/CONTACT: tetrix.ge@gmail.com, 551 37 00 44
ს/კ ID 406213663


შენიშვნა:
**NOTICE:**

ექსპლიკაცია:
**EXPLICATION:**

პროექტის დასახელება: **PROJECT NAME:**

# ავტოსადგომი
# Parking

| | |
|---|---|
| პროექტის მისამართი: **PROJECT ADRESS:** | ქ.თბილისი, პეკინის გზატკეცილი, №118, დასახლება ზემო ლელესკევზა, პეკინის გზატკეცილისა და სამგორის კვარტალის მიწისტრატულურ არხს შორის ს.კ 01.19.16.003.409 |
| დამკვეთი: **CLIENT:** | "ზორესან მპქინა ვე გეგ სისტემლერ სანაი ვე თიჯარეთ სს-ის საქართველო ნარომოდგენლობა"-ს (ID 204907164) |


| თანამდებობა: | POSITION: | ხელმოწერა: SIGNATURE: | სახელი/გვარი: NAME/SURNAME: |
|---|---|---|---|
| დირექტორი | DIRECTOR | | დავითი ჩიქვაიძე DAVITI CHIKVAIDZE |
| მთავარი არქიტექტორი | Senior Architect | | გიორგი არევაძე GIORGI AREVADZE |
| არქიტექტორი | Architect | | რატი ქავთარაძე RATI KAVTARADZE |
| დამმუშავა | Processed | | რატი ქავთარაძე RATI KAVTARADZE |

| | |
|---|---|
| სტადია: | არქიტექტურული პროექტი |
| **Stage:** | **Architectural Project** |
| ნახაზის ნომერი: **Drawing number:** | |
| ნახაზის დასახელება: | |
| **Drawing name:** | |

| ფურცელი **Paper** | ინდექსი **Index** | მასშტაბი **Scale** |
|---|---|---|
| **A3** | ა | 1:100 |

01/09/2023

# ჭრილი 1-4 ღერძებში

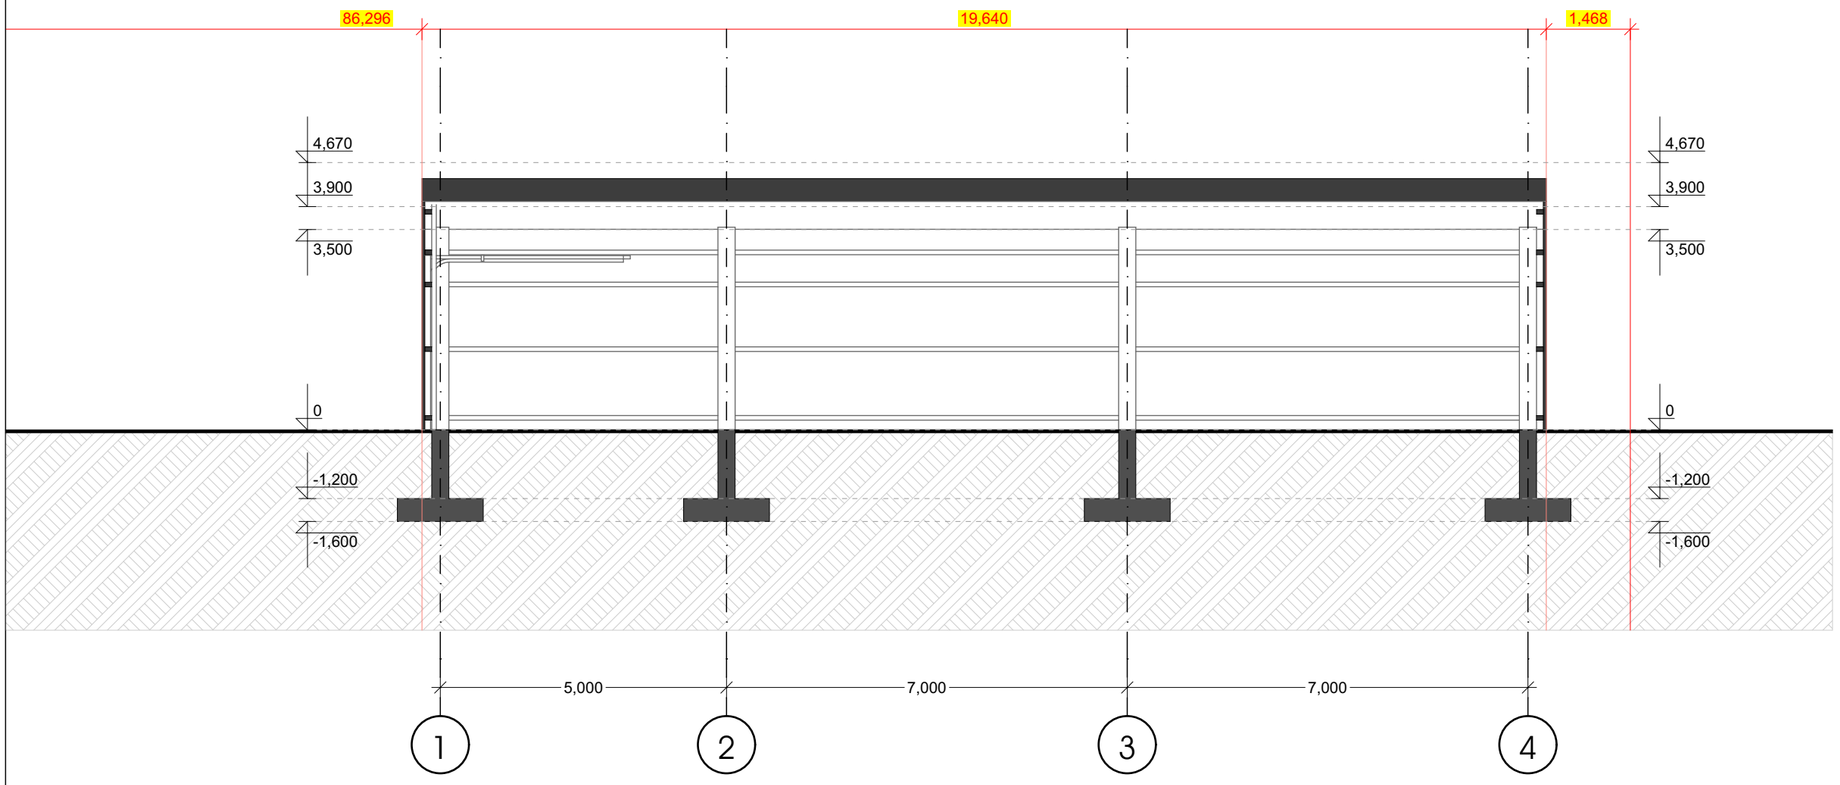


0,00=+526,10


ტეტრიქსი TETRIX
არქიტექტურა და მშენებლობა ARCHITECTURE AND CONSTRUCTION

საქართველო, თბილისი, პეკინის ქუჩა №34
GEORGIA, TBILISI, PEKINI st.
კონტაქტი/CONTACT: tetrix.ge@gmail.com, 551 37 00 44
ს/კ ID 406213663


შენიშვნა:
**NOTICE:**

ექსპლიკაცია:
**EXPLICATION:**

| პროექტის დასახელება: | **PROJECT NAME:** |
|---|---|

ავტოსადგომი
**Parking**

| | | | |
|---|---|---|---|
| პროექტის მისამართი: **PROJECT ADRESS:** | | ქ.თბილისი, პეკინის გზატკეცილი, №118, დასახლება ზემო ალექსეევკა, პეკინის გზატკეცილსა და სამგორის ქვემო მაგისტრალურ არხს შორის ს.კ 01.19.16.003.409 | |
| დამკვეთი: **CLIENT:** | | "ზორესან მაქინა ენ გეზ სისტემლერ სანაი ვე თიჯარეთ სს-ის საქართველო ნარმომადგენლობა-ს (ID 204907164) | |
| თანამდებობა: | **POSITION:** | ხელმოწერა: SIGNATURE: | სახელი/გვარი: NAME/SURNAME: |
| დირექტორი | **DIRECTOR** | | დავითი ჩიკვაიძე DAVITI CHIKVAIDZE |
| მთავარი არქიტექტორი | **Senior Architect** | | გიორგი არევაძე GIORGI AREVADZE |
| არქიტექტორი | **Architect** | | რატი ქავთარაძე RATI KAVTARADZE |
| დაამუშავა | **Processed** | | რატი ქავთარაძე RATI KAVTARADZE |

| | |
|---|---|
| სტადია: | არქიტექტურული პროექტი |
| **Stage:** | **Architectural Project** |
| ნახაზის ნომერი: **Drawing number:** | |
| ნახაზის დასახელება: | |
| **Drawing name:** | |

| ფურცელი **Paper** | ინდექსი **Index** | მასშტაბი **Scale** |
|---|---|---|
| **A3** | ა | 1:100 |

01/09/2023