Senoba - nagebobis usafrTxoebis wesebtan Sesabamisobis analizi

gamoyenebuli wesebi - **"Senoba-nagebobis usafrTxoebis wesebi"**

CamoTvaleT Senobis dakavebulebebi daaRwereT TiToeuli gamoyeneba
1. sasawyobo jgufi sw-2 +0.00 niSnuli ze
2. sacxovrebeli jgufi sc-2 (sacxovrebeli binebi +0.00 dan +25.40 CaTvliT)

konstruqciis tipi:	
gansazRvreT konstruqciis tipi arsebuli SenobisTvis	
gansazRvreT konstruqciis tipi axali SenobisTvis	tipi **I-B**
Sereuli konstruqciis SemTxevaSimiuTiTeT tipebi, romelic gamoyenebuli iqneba, gansazRvreT tipebi da matimdebareoba	

simaRlis SezRudvebi cxrili **503**-is mixedviT		
dakavebuloba	**dasaSvebi sarTulianoba**	**Semo Tavaz. sarTulianoba**
1. sacxovrebeli jgufi sc-2	Seuz Rudavi	1 miwis donis sarTuli da 8 miwis donis zeda sarTuli
3. sasawyobo jgufi sw-2	Seuz Rudavi	1 miwis donis sarTuli
	dasaSvebi simaRle	**Semo Tavazebuli simaRle**
saerTo simaRle	**Seuz Rudavi**	**31.80 m.**
miwis zemoT sarTulis raodenoba	9 sarTuli	

farTobis SezRudvebi cxrili **503**-is mixedviT		
dakavebuloba	**dasaSvebi farTobi**	**Semo Tavaz. farTobi**
1. sasawyobo jgufi sw-2 +0.00 niSnuli	Seuz Rudavi	69.9 kv.m.
2. sacxovrebeli jgufi sc-2 +0.00 niSnuli	Seuz Rudavi	501.9 kv.m.
3. sacxovrebeli jgufi sc-2 +3.00 niSnuli	Seuz Rudavi	610.5 kv.m.
4. sacxovrebeli jgufi sc-2 +6.20 niSnuli	Seuz Rudavi	610.5 kv.m.
5. sacxovrebeli jgufi sc-2 +9.40 niSnuli	Seuz Rudavi	610.5 kv.m.
6. sacxovrebeli jgufi sc-2 +12.60 niSnuli	Seuz Rudavi	610.5 kv.m.
7. sacxovrebeli jgufi sc-2 +15.80 niSnuli	Seuz Rudavi	610.5 kv.m.
8. sacxovrebeli jgufi sc-2 +19.00 niSnuli	Seuz Rudavi	610.5 kv.m.
9. sacxovrebeli jgufi sc-2 +22.20 niSnuli	Seuz Rudavi	610.5 kv.m.
10. sacxovrebeli jgufi sc-2 +25.40 niSnuli	Seuz Rudavi	610.5 kv.m.
Semo Tavazebuli farTobis jami	**5455.8 m2**	
iatakebis raodenoba	**9 sarTuli**	
saerTo (sasargeblo) farTobi	**6074.5 m2**	

gareked lis cecxlmedegobisa da Riobebisadmi moTxovnebi cxrilebis 602-is da 705.8-is mixedviT							
gare ked lebi	**xanZarsawi naaRmdego manZili (metri)**	**cecxlmedegobis xarisxi (saaTi)**		**ked lis Riobebis farTobi (ked lis %)**			
		moTxovnili	**gaTvaliswinebuli**	**dasaSvebi**		**gaTvaliswinebuli**	
				daculi	**daucveli**	**daculi**	**daucveli**
fasadi 1-8 RerZebSi	9 m-zemeti	0	2	Seuz Rudavi	Seuz Rudavi		48 %
fasadi 8-1 RerZebSi	9 m-zemeti	0	2	Seuz Rudavi	Seuz Rudavi		48 %
fasadi a'-d' RerZebSi	0.3 m.	0	2	dauSvebeli	dauSvebeli		0 %
fasadi d'-a' RerZebSi	9 m-zemeti	0	2	Seuz Rudavi	Seuz Rudavi		35 %

TiToeuli sarTulidan gasasvleli saSualebebi								
sarTulebi	**dakavebuloba da dakavebulobis datvirTvis jamuri maCveneblebi**	**moTxovnili gasasvleli sarTulebi**	**gaTvaliswinebuli gasasvleli sarTulebi**	**gasasvleli saSualebebis sigane (metri)**				
				gza-kibeebi		**derefnebi**		**gasasvleli is gza-kari**
				moTxovnili	**gaTvaliswinebuli**	**moTxovnili**	**gaTvaliswinebuli (minimaluri)**	**moTxovnili**	**gaTvaliswinebuli (TerialuriI)**
pirveli sarTuli +0.00	sw-2 d.d. 16	1	1 (gza-karis saxiT)	1.1	1.2	1.2	1.4	0.82	1.00
sarTulebi +0.00 dan +25.40 CaTvliT	sc-2 d.d. 217	2	2 (gza-kibis saxiT)	1.1	1.2	1.2	1.4	0.82	1.00

wyalsadeni sistemebis fiqsirebuli mowyobiloebis raodenoba cxrili1602.-is mixedviT											
sarTulebi	**dakavebuloba da dakavebulobis datvirTvis jamuri maCveneblebi**	**fiqsirebuli mowyobiloebi**									
		unitazi		**tualetis xelsabani**		**abazana/Sxapi**		**sasmeliwylis fantani**		**samomsaxureo niJara**	
		moTxovnili	**gaTvaliswinebuli**	**moTxovnili**	**gaTvaliswinebuli**	**moTxovnili**	**gaTvaliswinebuli**	**moTxovnili**	**gaTvaliswinebuli**	**moTxovnili**	**gaTvaliswinebuli**
pirveli sarTuli 0.00	sw-2 d.d. 16										
pirveli sarTuli -0.40 da +0.00	sv d.d. 38	2	2	2	2	-	-	2	2 (wylis dispenseri)	2	2

wyalsadeni sistemebis fiqsirebuli mowyobiloebis raodenoba sacxovrebeli jgufi sc-2 qvejgufi cxrili1602.-is mixedviT											
sarTulebi	**sacxovrebeli erTeulebi**	**fiqsirebuli mowyobiloebi**									
		unitazi		**tualetis xelsabani**		**abazana/Sxapi**		**sasmeliwylis fantani**		**samomsaxureo niJara**	
		moTxovnili	**gaTvaliswinebuli**	**moTxovnili**	**gaTvaliswinebuli**	**moTxovnili**	**gaTvaliswinebuli**	**moTxovnili**	**gaTvaliswinebuli**	**moTxovnili**	**gaTvaliswinebuli**
sarTulebi +0.00 dan +25.50 CaTvliT	bina #1 dan bina #98 CaTvliT	1	1	1	1	1	1	1	1	1 (20 sacx. erTeuli ze)	1 (TiToeuli sacx. erTeuli ze)

xanZrisgan dacvis sistemebisadmi moTxovnebi							
dakavebulobebis/virroebis/gasasvleli saSualebebi	**avtomaSxefi sistema**	**xanZro gangaSidvis sistemebi**	**xanZro milDgarebis sistemebi**	**kvamlis sakontrolo sistemebi**	**xelis cecxlmoqmedebi**	**xanZris maRTvis centri**
sacxovrebeli jgufi sc-2				ki		ara
Riavtosadgomi pirveli sarTuli zesw-2					ki	
derefani		sagangebo xmovani gangaSis sakomunikacio sistema		negnitkuri ganiaveba		
lifti (dawnevis sistemiT) (SemozRuduli foieTi)				ki		
kibisujredi		xanZro gangaSisxeliT samarTvelo kolofi	ki			

S.p.s. "fleqs arqiteqtura"		
Tanamdeboba	**gvari**	**xelmowera**
direqtori	i. maziaSvili	
proeqtis avtori	i. maziaSvili	

damkveTi: S.p.s „k3 grande"
proeqtis saxelwodeba: mravalbiniani sacxovrebeli saxli
misamarTi: q. Tbilisi sof. diRomi asmaTis q. #31 nakv: 01.72.14.036.152

masStabi	**TariRi**	**naxazis dasaxeleba**
1:100		

stadiastadia	**furceli**	**furclebi**
arq. nawili		

xelSekruleba #

pirobiTi aRniSvnebi

- RerZis xazi
- sakadastro sazRvari
- Wrilis xazi
- blokis kedeli
- gaZlierebuli betonis kedeli-sveti
- gaTboba-kondicirebis adgili
- misawvdomi svla gezi
- gasasvlelamde misadgomi manZili
- sc-2 d.d. 2 — dakavebulobis jgufi (qvejgufi)
- dakavebulobis datvirTva
- b. #6 42.2 / 38.2 4.0 — saerTo farTi
- sazafxulo farTi
- farTobi Sida konturze binis #
- Riobi filaSi
- kedlis cecxlmedegoba (erTsaaTiani)
- kedlis cecxlmedegoba (orsaaTiani)
- sacxovrebeli dakavebuloba
- sadarbazo
- grunti
- mwvane safari
- cxaura tipis mopirkeTeba (ganWoli)
- struqturuli zedapiris niSnuli
- CrdiloeTis aRniSvna

	sinbolos saxelwodeba
	saxanZro milDgari
	saxanZro ganyofilebas TankavSirisistema
	sagangebo xmovani gangaSis sakomunikacio sistema
	xelis cecxlmaqri
	saxanZro-samaSvelo samsaxurismier gamoyenebeli misaerTebeli-hidranti
	kvamlis avtomaturi aRmoCeni
	kvamlizeno reagirebauwyebeli
	avtosaSxefi
	saxanZro gangaSisxeliTsamarTvelokolofi
GAS	gasasvleli

შპს "ფლექს არქიტექტურა"
404920216
FLEX ARCHITECTURE

FLEX ARCHITECTURE

pirveli sarTuli segmis +0.00 niSnulze
(+0.00 Seesabameba +460.00 absoluturi niSnuls)

m. 1:100

ekspl ikacia

1. bina #89 saerTo farT: 58 m2
   sacxovrebeli farTi: 49.6
   sazafxulo farTi: 8.4
2. bina #90 saerTo farT: 41.6 m2
   sacxovrebeli farTi: 41.6
   sazafxulo farTi:
3. bina #91 saerTo farT: 54.5 m2
   sacxovrebeli farTi: 46.4
   sazafxulo farTi: 8.1
4. bina #92 saerTo farT: 50.9 m2
   sacxovrebeli farTi: 46
   sazafxulo farTi: 4.9
5. bina #93 saerTo farT: 33 m2
   sacxovrebeli farTi: 20.8
   sazafxulo farTi: 20.2
6. bina #94 saerTo farT: 52.2 m2
   sacxovrebeli farTi: 47.3
   sazafxulo farTi: 4.9
7. bina #95 saerTo farT: 58.7 m2
   sacxovrebeli farTi: 53.8
   sazafxulo farTi: 4.9
8. bina #96 saerTo farT: 46 m2
   sacxovrebeli farTi: 41.1
   sazafxulo farTi: 4.9
9. bina #97 saerTo farT: 46.5 m2
   sacxovrebeli farTi: 41.6
   sazafxulo farTi: 4.9
10. bina #98 saerTo farT: 60.5 m2
    sacxovrebeli farTi: 51.6
    sazafxulo farTi: 8.9
11. garosadgomi #1 saerTo farT: 69.9 m2

12. sadarbazo: 53.9 m2

ganaSenianebis regulirebiswineli xazi

sakadastro sazRvari

ukanaezos regulirebis xazi

ukanaezos regulirebis xazi

sw-2
d.d.3
a.s. #1 | 69.9

ganaSenianebis regulirebiswineli xazi

sc-2
d.d.2
"b" tipi
b. #95 | 46
41.1 | 4.9

sc-2
d.d.2
"b" tipi
b. #97 | 46.5
41.6 | 4.9

sc-2
d.d.3
"b" tipi
b. #96 | 60.5
51.6 | 8.9

552.9 m²

72.9 m²

16.6 m²

17.9 m²

dasaxeleba	dakavebuli oba	dakavebuli obis datviruba	saerTo dakavebuli obis datviruba	motxovnili gasakrisi raodenoba/sigane		gaTvaliswinebuli gasakrisi raodenoba/sigane	
bina #89	sc-2	3	29	2	0.820 m.	1	1.000 m.
bina #90	sc-2	2		2	0.820 m.	1	1.000 m.
bina #91	sc-2	3		2	0.820 m.	1	1.000 m.
bina #92	sc-2	3		2	0.820 m.	1	1.000 m.
bina #93	sc-2	2		2	0.820 m.	1	1.000 m.
bina #94	sc-2	3		2	0.820 m.	1	1.000 m.
bina #95	sc-2	3		2	0.820 m.	1	1.000 m.
bina #96	sc-2	2		2	0.820 m.	1	1.000 m.
bina #97	sc-2	2		2	0.820 m.	1	1.000 m.
bina #98	sc-2	3		2	0.820 m.	1	1.000 m.
a/s #1	sw-2	3					

sakadastro sazRvari

saavtomobilo Sesasvleli satransporto sqemis Sesabamisad

ganaSenianebis regulirebis lurji xazi

trotuaris satransporto sqemis Sesabamisad

misawvdomi svlagezi

xelSekruleba #

pirobiTi aRniSvnebi

- a — RerZis xazi
- sakadastro sazRvari
- wrilis xazi
- blokis kedeli
- gaZlierebuli betonis kedeli-sveti
- gaTboba-kondicirebis adgili
- misawvdomi svlagezi
- gasasvlelamde misadgomi manZili

sc-2	dakavebulobis jgufi (qvejgufi)
d.d.2	dakavebulobis datvirTva
b. #6 | 42.2	saerTo farTi
38.2 | 4.0	sazafxulo farTi

farTobi Sida konturze binis #

- Riobi filaSi
- kedlis cecxlmedegoba (erTsaaTiani)
- kedlis cecxlmedegoba (orsaaTiani)
- sacxovrebeli dakavebuloba
- sadarbazo
- grunti
- mwvane safari
- cxaura tipis mopirkeTeba (gamWoli)
- struqturuli zedapiris niSnuli

C — CrdiloeTis aRniSvna

simbolos saxelwodeba
saxanZro nilgari
saxanZro ganyofilebasTankavSiris sistema
sagangebo xmovani gangaSis sakomunikacio sistema
xelis cecxlmaqri
saxanZro ganyofilebasTankavSiris mier gamoSayenebeli inisaerTebeli-hidranti
kvanlis avtomaturi aRmoCeni
kvanlzemoreagirenauyebeli
avtosaxefi
saxanZro gangaSis xeliTsamaRTvaikolofi
gasasvleli

შპს "ფლექს არქიტექტურა"
404920216
FLEX ARCHITECTURE

FLEX ARCHITECTURE

S.p.s. "fleqs arqitektura"		
Tanamdeboba	gvari	xelmowera
direqtori	i. maziaSvili	
proeqtis avtori	i. maziaSvili	

damkveTi: S.p.s ,,k3 grande"

proeqtis saxelwodeba:
mravalbiniani sacxovrebeli saxli

misamarTi:
q. Tbilisi sof. diRomi asmaTis q. #31
nakv: 01.72.14.036.152

masStabi	TariRi	naxazis dasaxeleba
1:100		

stadia	stadia	furceli	furclebi
arq. nawili			

meore sarTuli sgegma +3.00 niSnuli ze
m. 1:100

ukanaezos regulirebis xazi

sakadastro sazRvari

manZili gasasvlelebs Soris 22.00 m.

meqanikuri ganiavebis sistema

gaTboba kondicirebis agregatebis mowyobisadgili

ganaSenianebis regulirebis wiTeli xazi

ukanaezos regulirebis xazi

3,000 | 5,700 | 10,739 | 14,923 | 9,900

+1,400 | 4,100 | 2,300 | 4,000 | 2,200 | 3,800 | 2,400 | 6,000 | 6,200 | 5,800 | 6,400 | +1,400 | 43,600

1 | 1' | 2 | 2' | 3 | 3' | 4 | 5 | 6 | 7 | 8

sc-2	d.d.3	"b" tipi	
b. #7	61.3		
51.6	9.7		

sc-2	d.d.2	"b" tipi	
b. #8	43.1		
38.2	4.9		

sc-2	d.d.2	"b" tipi	
b. #9	43.1		
38.2	4.9		

sc-2	d.d.2	"b" tipi	
b. #10	43.1		
38.2	4.9		

sc-2	d.d.4	"a" tipi	
b. #11	78.8		
69.9	8.9		

d | g | b | a | 1 | 2 | 2

+1,350 | 4,600 | 15,400 | 5,800 | 19,350 | 9,600

+3.000 | L = 22.800 | R 9.900 | 1,596 | 10,190 | 9,793

sc-2	d.d.3	"b" tipi	
b. #6	62.6		
54.3	8.3		

sc-2	d.d.4	"b" tipi	
b. #5	43.5		
38.6	4.9		

sc-2	d.d.2	"b" tipi	
b. #4	43.5		
38.6	4.9		

sc-2	d.d.2	"b" tipi	
b. #3	43.1		
38.2	4.9		

sc-2	d.d.3	"b" tipi	
b. #2	64		
55.9	8.1		

sc-2	d.d.4	"b" tipi	
b. #1	84.4		
75.8	8.6		

kedlis xanZari medegoba 2 saaTi

sakadastro sazRvari

gasasvlel Tanmisadgomi maqsimaluri savali manZili 20.10 m.

gaTboba kondicirebis agregatebis mowyobisadgili

Tarazuli anawyobis xanZarmedegobis xarisxis 2 saaTi

ganaSenianebis regulirebis lurji xazi

ეგსპლიკაცია

1. ბინა #1 ფართი: 84,4 მ2
   აგებული ფართი: 75,8 მ2
   სავარაუდო ფართი: 8,6 მ2
2. ბინა #2 ფართი: 64 მ2
   აგებული ფართი: 55,9 მ2
   სავარაუდო ფართი: 8,1 მ2
3. ბინა #3 ფართი: 43,1 მ2
   აგებული ფართი: 38,2 მ2
   სავარაუდო ფართი: 4,9 მ2
4. ბინა #4 ფართი: 43,5 მ2
   აგებული ფართი: 38,6 მ2
   სავარაუდო ფართი: 4,9 მ2
5. ბინა #5 ფართი: 43,5 მ2
   აგებული ფართი: 38,6 მ2
   სავარაუდო ფართი: 4,9 მ2
6. ბინა #6 ფართი: 62,6 მ2
   აგებული ფართი: 54,3 მ2
   სავარაუდო ფართი: 8,3 მ2
7. ბინა #7 ფართი: 61,3 მ2
   აგებული ფართი: 51,6 მ2
   სავარაუდო ფართი: 9,7 მ2
8. ბინა #8 ფართი: 43,1 მ2
   აგებული ფართი: 38,2 მ2
   სავარაუდო ფართი: 4,9 მ2
9. ბინა #9 ფართი: 43,1 მ2
   აგებული ფართი: 38,2 მ2
   სავარაუდო ფართი: 4,9 მ2
10. ბინა #10 ფართი: 43,1 მ2
    აგებული ფართი: 38,2 მ2
    სავარაუდო ფართი: 4,9 მ2
11. ბინა #11 ფართი: 78,8 მ2
    აგებული ფართი: 69,9 მ2
    სავარაუდო ფართი: 8,9 მ2
12. სადარბაზო: 70,6 მ2

დასახელება	დანიშნულება	დანომვრის ინდივიდუალური ნომერი	ფართის დანომვრის ინდივიდუალური ნომერი	ოთახების რაოდენობა/სართული		ფართის სართულიანობის კოეფიციენტი	
ბინა #1	sc-2	4		2	0.820 m.	1	1.000 m.
ბინა #2	sc-2	3		2		1	1.000 m.
ბინა #3	sc-2	2		2	0.820 m.	1	1.000 m.
ბინა #4	sc-2	2		2	0.820 m.	1	1.000 m.
ბინა #5	sc-2	4		2	0.820 m.	1	1.000 m.
ბინა #6	sc-2	3	31	2	0.820 m.	1	1.000 m.
ბინა #7	sc-2	3		2	0.820 m.	1	1.000 m.
ბინა #8	sc-2	2		2	0.820 m.	1	1.000 m.
ბინა #9	sc-2	2		2	0.820 m.	1	1.000 m.
ბინა #10	sc-2	2		2	0.820 m.	1	1.000 m.
ბინა #11	sc-2	4		2	0.820 m.	1	1.000 m.

xelSekruleba #

pirobiTi aRniSvnebi

- a — RerZis xazi
- sakadastro sazRvari
- Wrilis xazi
- blokis kedeli
- gaZlierebuli betonis kedeli-sveti
- gaTboba-kondicirebis adgili
- misawvdomi svla gezi
- gasasvlelande misadgomi manZili
- sc-2 d.d.2 — dakavebulobis jgufi (qvejgufi) / dakavebulobis datvirTva
- b. #6 42.2 / 38.2 4.0 — saerTo farTi / sazafxulo farTi
- farTobi Sida konturze binis #
- Riobi filaSi
- kedlis cecxlmedegoba (erTsaaTiani)
- kedlis cecxlmedegoba (orsaaTiani)
- sacxovrebeli dakavebuloba
- sadarbazo
- grunti
- mwvane safari
- cxaura tipis mopirkeTeba (gamWoli)
- struqturuli zedapiris niSnuli
- CrdiloeTis aRniSvna

	simbolos saxelwodeba
	saxanZro nivelgadari
	saxanZro ganyofilebasTankavSirisistema
	sagangebo xmovani gangaSis sakomunikacio sistema
	xelisecxlmaqari
	saxanZro-gamaSveli o samsaxurisnisnis ganaTebebuli nisaferTebeli-hidranti
	kvanlisavtomaturiaRricxvCeni
	kvanlizomeagiricxvebuli
	avtosaxefe
	saxanZro gangaSisxeliTsamarTvaikoli
	gasasvleli

შპს "ფლექს არქიტექტურა"
404920216
FLEX ARCHITECTURE

FLEX ARCHITECTURE

S.p.s. "fleqs arqiteqtura"		
Tanamdeboba	gvari	xelmowera
direqtori	i. maziaSvili	
proeqtis avtori	i. maziaSvili	

damkveTi: S.p.s „k3 grande"

proeqtis saxelwodeba:
mravalbiniani sacxovrebeli saxli

misamarTi:
q. Tbilisi s.f. diRomi asmaTis q. #31
nakv: 01.72.14.036.152

masStabi	TariRi	naxazis dasaxeleba
1:100		

stadia	stadia	furceli	furclebi
arq. nawili			

mesame sarTuli sgegma +6.20 niSnuli ze
m. 1:100

eqspl ikacia

1. bina #12 saerTo farTi: 84,4 m2
   sadan
   sacxovrebeli farTi: 75,8 m2
   sazafxulo farTi: 8,6 m2
2. bina #13 saerTo farTi: 64 m2
   sadan
   sacxovrebeli farTi: 55,9 m2
   sazafxulo farTi: 8,1 m2
3. bina #14 saerTo farTi: 43,1 m2
   sadan
   sacxovrebeli farTi: 38,2 m2
   sazafxulo farTi: 4,9 m2
4. bina #15 saerTo farTi: 43,6 m2
   sadan
   sacxovrebeli farTi: 38,8 m2
   sazafxulo farTi: 4,9 m2
5. bina #16 saerTo farTi: 43,5 m2
   sadan
   sacxovrebeli farTi: 38,6 m2
   sazafxulo farTi: 4,9 m2
6. bina #17 saerTo farTi: 62,6 m2
   sadan
   sacxovrebeli farTi: 54,3 m2
   sazafxulo farTi: 8,3 m2
7. bina #18 saerTo farTi: 61,3 m2
   sadan
   sacxovrebeli farTi: 51,6 m2
   sazafxulo farTi: 9,7 m2
8. bina #19 saerTo farTi: 43,1 m2
   sadan
   sacxovrebeli farTi: 38,2 m2
   sazafxulo farTi: 4,9 m2
9. bina #20 saerTo farTi: 43,1 m2
   sadan
   sacxovrebeli farTi: 38,2 m2
   sazafxulo farTi: 4,9 m2
10. bina #21 saerTo farTi: 43,1 m2
    sadan
    sacxovrebeli farTi: 38,2 m2
    sazafxulo farTi: 4,9 m2
11. bina #22 saerTo farTi: 78,8 m2
    sadan
    sacxovrebeli farTi: 69,9 m2
    sazafxulo farTi: 8,9 m2
12. sadarbazo: 70,6 m2

ukanaezos regulirebis xazi
sakadastro sazRvari
manZili gasasvlelebs Soris 22.00 m.
meqanikuri ganiavebis sistema
gaTboba kondicirebis agregatebis mowyobis adgili
ganaSenianebis regulirebis wiTeli xazi
ukanaezos regulirebis xazi
meqanikuri ganiavebis sistema
meqanikuri ganiavebis sistema

sc-2	d.d.3	"b" tipi	b. #18	61.3	51.6	9.7

sc-2	d.d.2	"b" tipi	b. #19	43.1	38.2	4.9

sc-2	d.d.2	"b" tipi	b. #20	43.1	38.2	4.9

sc-2	d.d.2	"b" tipi	b. #21	43.1	38.2	4.9

sc-2	d.d.4	"b" tipi	b. #22	78.8	69.9	8.9

1 1' 2 2' 3 3' 4 5 6 7 8
+1,400 4,100 2,300 4,000 2,200 3,800 2,400 6,000 6,200 5,800 6,400 +1,400
43,600
10,739 3,000 5,700 3,000 9,900 14,923
+1,350 4,600 15,400 5,800 +1,350
a b d g
19,350 1,596
9,600 9,793 10,190
R 9.900
+6.200 L = 22.800

ked lis xanZari medegoba 2 saaTi
sakadastro sazRvari
gasasvlel Tanmisadgomi maqsimaluri savali manZili 20.10 m.
gaTboba kondicirebis agregatebis mowyobis adgili
Tarazuli anawyobis xanZarmedegobis xarisxis 2 saaTi
ganaSenianebis regulirebis lurji xazi

dasaxeleba	dakavebuli oba	dakavebuli obis datviruli	saerTo dakavebuli obis datviruli	moTxovnili gzebarobis raodenoba/sigane		gaTvaliswinebuli gzebarobis raodenoba/sigane	
bina #12	sc-2	4	31	2	0.820 m.	1	1.000 m.
bina #13	sc-2	3		2		1	1.000 m.
bina #14	sc-2	2		2	0.820 m.	1	1.000 m.
bina #15	sc-2	2		2	0.820 m.	1	1.000 m.
bina #16	sc-2	4		2	0.820 m.	1	1.000 m.
bina #17	sc-2	3		2	0.820 m.	1	1.000 m.
bina #18	sc-2	3		2	0.820 m.	1	1.000 m.
bina #19	sc-2	2		2	0.820 m.	1	1.000 m.
bina #20	sc-2	2		2	0.820 m.	1	1.000 m.
bina #21	sc-2	2		2	0.820 m.	1	1.000 m.
bina #22	sc-2	4		2	0.820 m.	1	1.000 m.

xelmisawvdomi nawili

pirobiTi aRniSvnebi

- a — RerZis xazi
- sakadastro sazRvari
- Wrilis xazi
- blokis kedeli
- gaZlierebuli betonis kedeli-sveti
- gaTboba-kondicirebis adgili
- misawvdomi svla gezi
- gasasvlelande misadgomi manZili
- sc-2 / d.d.2 — dakavebulobis jgufi (qvejgufi) / dakavebulobis datviruli
- b. #6 42.2 / 38.2 4.0 — saerTo farTi / sazafxulo farTi
- farTobi Sida konturze binis #
- Riobi filaSi
- kedlis cecxlmedegoba (erTsaaTiani)
- kedlis cecxlmedegoba (orsaaTiani)
- sacxovrebeli dakavebuloba
- sadarbazo
- grunti
- mwvane safari
- cxaura tipis mopirkeTeba (gamWoli)
- struqturuli zedapiris niSnuli
- C — CrdiloeTis aRniSvna

	simbolos saxelwodeba
	saxanZro nivildgari
	saxanZro ganyofilebas TanakviSiris sistema
	sagangebo xmovani gangaSis sakomunikacio sistema
	xelis cecxlnaqri
	saxanZro-sanaSvlo sasaxurisniSnebi ganaTebenebeli nisnebi Tebeli-hidranti
	kvanlis avtomaturi aRmoCeni
	kvanlizomireagirebadi nivTebi
	avtosaxefe
	saxanZro gangaSis xeliTsamarTvaikolofi
	gasasvleli

შპს "ფლექს არქიტექტურა"
404920216
FLEX ARCHITECTURE

FLEX ARCHITECTURE

S.p.s. "fleqs arqiteqtura"		
Tanamdeboba	gvari	xelmowera
direqtori	i. maziaSvili	
proeqtis avtori	i. maziaSvili	

damkveTi: S.p.s „k3 grande"

proeqtis saxelwodeba:
mravalbiniani sacxovrebeli saxli

misamarTi:
q. Tbilisi sof. diRomi asmaTis q. #31
nakv: 01.72.14.036.152

masStabi	TariRi	naxazis dasaxeleba
1:100		

stadia	stadia	furceli	furclebi
arq. nawili			

eqspl i kacia

1. bina #23 saer To far T: 84,4 m2
   sa rd an
   sacxovrebel i far Ti: 75,8 m2
   sazafxul o far Ti: 8,6 m2
2. bina #24 saer To far T: 64 m2
   sa rd an
   sacxovrebel i far Ti: 55,9 m2
   sazafxul o far Ti: 8,1 m2
3. bina #25 saer To far T: 43,1 m2
   sa rd an
   sacxovrebel i far Ti: 38,2 m2
   sazafxul o far Ti: 4,9 m2
4. bina #26 saer To far T: 43,6 m2
   sa rd an
   sacxovrebel i far Ti: 38,6 m2
   sazafxul o far Ti: 4,9 m2
5. bina #27 saer To far T: 43,5 m2
   sa rd an
   sacxovrebel i far Ti: 38,6 m2
   sazafxul o far Ti: 4,9 m2
6. bina #28 saer To far T: 62,6 m2
   sa rd an
   sacxovrebel i far Ti: 54,3 m2
   sazafxul o far Ti: 8,3 m2
7. bina #29 saer To far T: 61,3 m2
   sa rd an
   sacxovrebel i far Ti: 51,6 m2
   sazafxul o far Ti: 9,7 m2
8. bina #30 saer To far T: 43,1 m2
   sa rd an
   sacxovrebel i far Ti: 38,2 m2
   sazafxul o far Ti: 4,9 m2
9. bina #31 saer To far T: 43,1 m2
   sa rd an
   sacxovrebel i far Ti: 38,2 m2
   sazafxul o far Ti: 4,9 m2
10. bina #32 saer To far T: 43,1 m2
    sa rd an
    sacxovrebel i far Ti: 38,2 m2
    sazafxul o far Ti: 4,9 m2
11. bina #33 saer To far T: 78,8 m2
    sa rd an
    sacxovrebel i far Ti: 69,9 m2
    sazafxul o far Ti: 8,9 m2
12. sadarbazo: 70,6 m2

ukana ez os regu l i rebis xazi

sakadastr o sazRvar i

ukana ez os regu l i rebis xazi

3,000

3,000

meo Txe sar Tu l is gegma +9.400
niSnu l ze
m. 1:100

manZi l i gasasv l e l ebs So r is 22.00 m.

meqanikur i ganiavebis sistema

meqanikur i ganiavebis sistema

gaTboba kondici rebis agregatebis mowyobis adgi l i

meqanikur i ganiavebis sistema

ganaSenianebis regu l i rebis wiTe l i xazi

3,000

5,700

9,900

14,923

10,739

sc-2	
d.d.3	
"b" tipi	
b. #29	61.3
51.6	9.7

sc-2	
d.d.2	
"b" tipi	
b. #30	43.1
38.2	4.9

sc-2	
d.d.2	
"b" tipi	
b. #31	43.1
38.2	4.9

sc-2	
d.d.2	
"b" tipi	
b. #32	43.1
38.2	4.9

sc-2	
d.d.4	
"b" tipi	
b. #33	78.8
69.9	8.9

1 1' 2 2' 3 3' 4 5 6 7 8

+1,400 4,100 2,300 4,000 2,200 3,800 2,400 6,000 6,200 5,800 6,400 +1,400

43,600

d g b a

+1,350 4,600 15,400 5,800 +1,350

19,350

1,596

4,800

+9,400

L = 22.800

70.6 m2

ked l is xanZa r
medegoba 2 saaa T i

9,600

9,793

10,190

sc-2	
d.d.3	
"b" tipi	
b. #28	62.6
54.3	8.3

sc-2	
d.d.4	
"b" tipi	
b. #27	43.5
38.6	4.9

sc-2	
d.d.2	
"b" tipi	
b. #26	43.5
38.6	4.9

sc-2	
d.d.2	
"b" tipi	
b. #25	43.1
38.2	4.9

sc-2	
d.d.3	
"b" tipi	
b. #24	64
55.9	8.1

sc-2	
d.d.4	
"b" tipi	
b. #23	84.4
75.8	8.6

sakadastr o sazRvar i

gasasv l e l Tan misadgomi maqsima l uri sava l i manZi l i 20.10 m.

gaTboba kondici rebis agregatebis mowyobis adgi l i

Tarazu l i anawyobis xanZa r medegobis xar isxis 2 saaTi

ganaSenianebis regu l i rebis l urji xazi

dasaxe l eba	dakavebu l oba	dakavebu l obis datvi r Tva	saer To dakavebu l obis datvi r Tva	mo Txovni l i gze-kar is rao denobis/sigane		ga Tva l i swinebu l i gze-kar is rao denobis/sigane	
bina #23	sc-2	4	31	2	0.820 m.	1	1.000 m.
bina #24	sc-2	3		2		1	1.000 m.
bina #25	sc-2	2		2	0.820 m.	1	1.000 m.
bina #26	sc-2	2		2	0.820 m.	1	1.000 m.
bina #27	sc-2	4		2	0.820 m.	1	1.000 m.
bina #28	sc-2	3		2	0.820 m.	1	1.000 m.
bina #29	sc-2	3		2	0.820 m.	1	1.000 m.
bina #30	sc-2	2		2	0.820 m.	1	1.000 m.
bina #31	sc-2	2		2	0.820 m.	1	1.000 m.
bina #32	sc-2	2		2	0.820 m.	1	1.000 m.
bina #33	sc-2	4		2	0.820 m.	1	1.000 m.

xe l Sekru l eba #

pi robi Ti aRniSvnebi

- a — RerZis xazi
- sakadastr o sazRvari
- Wr i l is xazi
- b l okis kedel i
- gaZ l ierebu l i bet oni s kedel i-sveti
- gaTboba-kondici rebis adgi l i
- misawvdomi svl a gezi
- gasasv l e l ande misadgomi manZi l i
- sc-2 / d.d. 2 — dakavebu l obis jgufi (qvejgufi) / dakavebu l obis datvi r Tva
- b. #6 42.2 / 38.2 4.0 — saer To far Ti / sazafxu l o far Ti
- far Tobi Sida konturze binis #
- R i obi f i l aSi
- ked l is cecx l medegoba (er TsaaTiani)
- ked l is cecx l medegoba (or saaTiani)
- sacxovrebel i dakavebu l oba
- sadarbazo
- grunti
- mwvane safari
- cxaura tipis mopi rkeTeba (gamWo l i)
- s t ruqturu l i zedapi ris niSnu l i
- C — Crd i l oeTis aRniSvna

	simbo l os saxe l wodeba
	saxanZr o ni l dgari
	saxanZr o ganyo f i l ebas Tankav Si r is sistema
	sagangebo xmovani gangaSis sakomunikaci o sistema
	xe l is cecx l magri
	saxanZr o-ganaSve l o sagsaxur i s ni sner ganaSayenebe l i ni saer Tebe l i - hidranti
	kvan l i s avtomatur i aRmoCeni
	kvan l i zemo reagi re mauwyebe l i
	avt o saSxe f i
	saxanZr o gangaSis xe l i T samaR Tvai ko l o f i
	gasasv l e l i

შპს "ფლექს არქიტექტურა"
404920216
FLEX
ARCHITECTURE

FLEX ARCHITECTURE

S.p.s. "f l eqs arqiteqtura"		
Tanamdeboba	gvari	xe l mowera
direqt o r i	i. maziaSvi l i	
proeqt is avt o r i	i. maziaSvi l i	

damkveTi: S.p.s „k3 grande"

proeqt is saxe l wodeba:
mravalbiniani sacxovrebel i saxl i

misamar Ti:
q. Tbi l isi s o f. diRomi asmaTis q. #31
nakv: 01.72.14.036.152

masSt abi	Tar iRi	naxazis dasaxe l eba
1:100		

stadia stadia	fur ce l i	fur c l ebi
arq. nawi l i		

mexuTesar Tu l is gegma +12.60
niSnu l ze
m. 1:100

eqspl ikacia

1. bina #34 saer To far T: 84,4 m2
   sacxovrebel i far Ti: 75,8 m2
   sazafxu l o far Ti: 8,6 m2
2. bina #35 saer To far T: 64 m2
   sacxovrebel i far Ti: 55,9 m2
   sazafxu l o far Ti: 8,1 m2
3. bina #36 saer To far T: 43,1 m2
   sacxovrebel i far Ti: 38,2 m2
   sazafxu l o far Ti: 4,9 m2
4. bina #37 saer To far T: 43,5 m2
   sacxovrebel i far Ti: 38,6 m2
   sazafxu l o far Ti: 4,9 m2
5. bina #38 saer To far T: 43,5 m2
   sacxovrebel i far Ti: 38,6 m2
   sazafxu l o far Ti: 4,9 m2
6. bina #39 saer To far T: 62,6 m2
   sacxovrebel i far Ti: 54,3 m2
   sazafxu l o far Ti: 8,3 m2
7. bina #40 saer To far T: 61,3 m2
   sacxovrebel i far Ti: 51,6 m2
   sazafxu l o far Ti: 9,7 m2
8. bina #41 saer To far T: 43,1 m2
   sacxovrebel i far Ti: 38,2 m2
   sazafxu l o far Ti: 4,9 m2
9. bina #42 saer To far T: 43,1 m2
   sacxovrebel i far Ti: 38,2 m2
   sazafxu l o far Ti: 4,9 m2
10. bina #43 saer To far T: 43,1 m2
    sacxovrebel i far Ti: 38,2 m2
    sazafxu l o far Ti: 4,9 m2
11. bina #44 saer To far T: 78,8 m2
    sacxovrebel i far Ti: 69,9 m2
    sazafxu l o far Ti: 8,9 m2
12. sadarbazo: 70,6 m2

ukana ez os regu l i rebis xazi

sakadastr o sazRvar i

ukana ez os regu l i rebis xazi

manZi l i gasasv l e l ebs So r is 22.00 m.

meqanikur i ganiavebis sistema

meqanikur i ganiavebis sistema

gaTboba kondici rebis agregatebis mowyobis adgi l i

meqanikur i ganiavebis sistema

ganaSenianebis regu l i rebis wiTel i xazi

3,000 | 3,000 | 5,700 | 10,739 | 9,900 | 14,923

sc-2	d.d.3	"b" tipi	b. #40	61.3	51.6	9.7

sc-2	d.d.2	"b" tipi	b. #41	43.1	38,2	4,9

sc-2	d.d.2	"b" tipi	b. #42	43.1	38,2	4,9

sc-2	d.d.2	"b" tipi	b. #43	43.1	38,2	4,9

sc-2	d.d.4	"b" tipi	b. #44	78.8	69,9	8,9

1 | 1' | 2 | 2' | 3 | 3' | 4 | 5 | 6 | 7 | 8

+1,400 | 4,100 | 2,300 | 4,000 | 2,200 | 3,800 | 2,400 | 6,000 | 6,200 | 5,800 | 6,400 | +1,400 | 43,600

d | g | b | a

+1,350 | 4,600 | 15,400 | 5,800 | 19,350

ked l is xanZa r
med e g o b a 2 saaa T i

9,600 | 9,793

sc-2	d.d.3	"b" tipi	b. #39	62.6	54.3	8.3

sc-2	d.d.4	"b" tipi	b. #38	43.5	38.6	4.9

sc-2	d.d.2	"b" tipi	b. #37	43.5	38.6	4.9

sc-2	d.d.2	"b" tipi	b. #36	43.1	38.2	4.9

sc-2	d.d.3	"b" tipi	b. #35	64	55.9	8.1

sc-2	d.d.4	"b" tipi	b. #34	84.4	75.8	8.6

10,190

sakadastr o sazRvar i

gasasv l e l Tan misadgomi maqsima l uri sava l i manZi l i 20.10 m.

gaTboba kondici rebis agregatebis mowyobis adgi l i

Tarazu l i anawyobis xanZa r med e g o b is xa r isxis 2 saaTi

ganaSenianebis regu l i rebis l ur j i xazi

dasaxe l eba	dakavebu l oba	dakavebu l obis datvi r Tva	saer To dakavebu l obis datvi r Tva	moTxovni l i gze-kva r is rao d e nobis/sigane		gaTva l i swinebu l i gze-kva r is rao d e nobis/sigane	
bina #34	sc-2	4	31	2	0.820 m.	1	1.000 m.
bina #35	sc-2	3		2		1	1.000 m.
bina #36	sc-2	2		2	0.820 m.	1	1.000 m.
bina #37	sc-2	2		2	0.820 m.	1	1.000 m.
bina #38	sc-2	4		2	0.820 m.	1	1.000 m.
bina #39	sc-2	3		2	0.820 m.	1	1.000 m.
bina #40	sc-2	3		2	0.820 m.	1	1.000 m.
bina #41	sc-2	2		2	0.820 m.	1	1.000 m.
bina #42	sc-2	2		2	0.820 m.	1	1.000 m.
bina #43	sc-2	2		2	0.820 m.	1	1.000 m.
bina #44	sc-2	4		2	0.820 m.	1	1.000 m.

xe l Sekru l eba #

p i robi T i aRniSvnebi

- a — RerZis xazi
- sakadastr o sazRvari
- Wr i l is xazi
- b l okis kede l i
- gaZ l ierebu l i bet o nis kede l i-sveti
- gaTboba-kondici rebis adgi l i
- misawvdomi sv l a gezi
- gasasv l e l ande misadgomi manZi l i
- sc-2 / d.d. 2 — dakavebu l obis jgufi (qvejgufi) / dakavebu l obis datvi r Tva
- b. #6 42.2 / 38.2 4.0 — saer To far Ti / sazafxu l o far Ti
- far Tobi Sida konturze binis #
- R i obi f i l aSi
- ked l is cecx l medegoba (er T saa Ti ani)
- ked l is cecx l medegoba (o r saa Ti ani)
- sacxovrebel i dakavebu l oba
- sadarbazo
- grunti
- mwvane safari
- cxaura t i pis mopirkeTeba (gamWo l i)
- s t ruqturu l i zedapiris niSnu l i
- C r d i l oeTis aRniSvna

	s i mbo l o s saxe l wodeba
	saxanZr o ni l dgari
	saxanZr o ganyo f i l ebas Tankav Si r i s sistema
	sagangebo xmovani gangaSis sakomunikacio sistema
	xe l is cecx l naqr i
	saxanZr o-samaSve l o sagsaxur i s n i sn i er gamoSayvnebe l i i n i sa e r T ebe l i - h i d r anti
	kvan l i s avtomatur i aRmoCeni
	kvan l i zemo reagi r ebadi wyebe l i
	avt o saSxe f i
	saxanZr o gangaSis xe l i T samaR Tvai ko l o f i
	gasasv l e l i

შპს "ფლექს არქიტექტურა"
404920216
FLEX
ARCHITECTURE

FLEX ARCHITECTURE

S.p.s. "f l eqs arqiteqtura"		
Tanamdeboba	gvari	xe l mowera
d i reqt o r i	i. maziaSv i l i	
proeqt i s avt o r i	i. maziaSv i l i	

damkveTi: S.p.s „k3 grande"

proeqt i s saxe l wodeba:
m r ava l b i niani sacxovrebel i saxl i

misamar Ti:
q. Tb i l i si s o f. d i Romi asmaTi s q. #31
nakv: 01.72.14.036.152

masSt a bi	Tar i Ri	naxazi s dasaxe l eba
1:100		

s t adiast a dia	furce l i	furc l ebi
arq. nawi l i		

eqspl i kacia

1. bina #45 saer To far T: 84,4 m2
   sa zogadan
   sacxovrebel i far Ti: 75,8 m2
   sazafxul o far Ti: 8,6 m2
2. bina #46 saer To far T: 64 m2
   sa zogadan
   sacxovrebel i far Ti: 55,9 m2
   sazafxul o far Ti: 8,1 m2
3. bina #47 saer To far T: 43,1 m2
   sa zogadan
   sacxovrebel i far Ti: 38,2 m2
   sazafxul o far Ti: 4,9 m2
4. bina #48 saer To far T: 43,6 m2
   sa zogadan
   sacxovrebel i far Ti: 38,6 m2
   sazafxul o far Ti: 4,9 m2
5. bina #49 saer To far T: 43,5 m2
   sa zogadan
   sacxovrebel i far Ti: 38,6 m2
   sazafxul o far Ti: 4,9 m2
6. bina #50 saer To far T: 62,6 m2
   sa zogadan
   sacxovrebel i far Ti: 54,3 m2
   sazafxul o far Ti: 8,3 m2
7. bina #51 saer To far T: 61,3 m2
   sa zogadan
   sacxovrebel i far Ti: 51,6 m2
   sazafxul o far Ti: 9,7 m2
8. bina #52 saer To far T: 43,1 m2
   sa zogadan
   sacxovrebel i far Ti: 38,2 m2
   sazafxul o far Ti: 4,9 m2
9. bina #53 saer To far T: 43,1 m2
   sa zogadan
   sacxovrebel i far Ti: 38,2 m2
   sazafxul o far Ti: 4,9 m2
10. bina #54 saer To far T: 43,1 m2
    sa zogadan
    sacxovrebel i far Ti: 38,2 m2
    sazafxul o far Ti: 4,9 m2
11. bina #55 saer To far T: 78,8 m2
    sa zogadan
    sacxovrebel i far Ti: 69,9 m2
    sazafxul o far Ti: 8,9 m2
12. sadarbazo: 70,6 m2

ukana ez os regu l i rebis xazi

sakadastr o sazRvar i

ukana ez os regu l i rebis xazi

meeqvse sar Tu l is gegma +15.80
niSnu l ze
m. 1:100

manZi l i gasasv l e l ebs So r is 22.00 m.

meqanikur i ganiavebis sistema

meqanikur i ganiavebis sistema

gaTboba kondici rebis agregatebis mowyobis adgi l i

meqanikur i ganiavebis sistema

ganaSenianebis regu l i rebis wiTel i xazi

3,000 | 3,000 | 5,700 | 10,739 | 9,900 | 14,923

sc-2	d.d.3	"b" tipi	b. #51	61.3	51.6	9.7

sc-2	d.d.2	"b" tipi	b. #52	43.1	38,2	4,9

sc-2	d.d.2	"b" tipi	b. #53	43.1	38,2	4,9

sc-2	d.d.2	"b" tipi	b. #54	43.1	38,2	4,9

sc-2	d.d.4	"b" tipi	b. #55	78.8	69,9	8,9

1 | 1' | 2 | 2' | 3 | 3' | 4 | 5 | 6 | 7 | 8

+1,400 | 4,100 | 2,300 | 4,000 | 2,200 | 3,800 | 2,400 | 6,000 | 6,200 | 5,800 | 6,400 | +1,400 | 43,600

+1,350 | 4,600 | 5,800 | 15,400 | 19,350 | 9,600

ked l is xanZar medegoba 2 saaaT i

sc-2	d.d.3	"b" tipi	b. #50	62.6	54.3	8.3

sc-2	d.d.4	"b" tipi	b. #49	43.5	38.6	4.9

sc-2	d.d.2	"b" tipi	b. #48	43.5	38.6	4.9

sc-2	d.d.2	"b" tipi	b. #47	43.1	38.2	4.9

sc-2	d.d.3	"b" tipi	b. #46	64	55.9	8.1

sc-2	d.d.4	"b" tipi	b. #45	84.4	75.8	8.6

9,793 | 10,190 | 1,596

sakadastr o sazRvar i

gasasv l e l Tan misadgomi maqsima l uri sava l i manZi l i 20.10 m.

gaTboba kondici rebis agregatebis mowyobis adgi l i

Tarazu l i anawyobis xanZar medegobis xarisxis 2 saaTi

ganaSenianebis regu l i rebis l urji xazi

dasaxe l eba	dakavebu l oba	dakavebu l obis datvi r Tva	saer To dakavebu l obis datvi r Tva	mo Txovni l i gze-kav i s rao denoba/sigane		gaTva l i swinebu l i gze-kav i s rao denoba/sigane	
bina #1	sc-2	4	31	2	0.820 m.	1	1.000 m.
bina #2	sc-2	3		2		1	1.000 m.
bina #3	sc-2	2		2	0.820 m.	1	1.000 m.
bina #4	sc-2	2		2	0.820 m.	1	1.000 m.
bina #5	sc-2	4		2	0.820 m.	1	1.000 m.
bina #6	sc-2	3		2	0.820 m.	1	1.000 m.
bina #7	sc-2	3		2	0.820 m.	1	1.000 m.
bina #8	sc-2	2		2	0.820 m.	1	1.000 m.
bina #9	sc-2	2		2	0.820 m.	1	1.000 m.
bina #10	sc-2	2		2	0.820 m.	1	1.000 m.
bina #11	sc-2	4		2	0.820 m.	1	1.000 m.

xe l Sekru l eba #

pi robi Ti aRniSvnebi

- a — RerZis xazi
- sakadastr o sazRvari
- Wr i l is xazi
- b l okis kedel i
- gaZ l ierebu l i beton is kedel i-sveti
- gaTboba-kondici rebis adgi l i
- misawvdomi svl a gezi
- gasasv l e l ande misadgomi manZi l i
- sc-2 / d.d. 2 — dakavebu l obis jgufi (qvejgufi) / dakavebu l obis datvi r Tva
- b. #6 42.2 / 38.2 4.0 — saer To far Ti / sazafxu l o far Ti
- far Tobi Sida konturze binis #
- R i obi fi l aSi
- ked l is cecx l medegoba (er TsaaTiani)
- ked l is cecx l medegoba (or saaTiani)
- sacxovrebel i dakavebu l oba
- sadarbazo
- grunti
- mwvane safari
- cxaura tipis mopi rkeTeba (gamWo l i)
- struqturu l i zedapi ris niSnu l i
- C — Crd i l oeTis aRniSvna

	simbo l os saxe l wodeba
	saxanZr o ni l dgari
	saxanZr o ganyo fi l ebasTankaviSr i s sistema
	sagangebo xmovani gangaSis sakomunikaci o sistema
	xe l is cecx l naqri
	saxanZr o-ganaSve l o sagsaxur i s ni sner ganaSayenebe l i ni sa er Tebel i -hidranti
	kvan l i s avtomatur i aRmoCeni
	kvan l i zemo reagi re mauwyebe l i
	avt o saSxe f i
	saxanZr o gangaSis xe l i T samaR Tvai ko l o f i
	gasasv l e l i

შპს "ფლექს არქიტექტურა"
404920216
FLEX ARCHITECTURE

FLEX ARCHITECTURE

S.p.s. "f l eqs arqiteqtura"		
Tanamdeboba	gvari	xe l mowera
direqtori	i. maziaSvi l i	
proeqtis avtori	i. maziaSvi l i	

damkveTi: S.p.s „k3 grande"

proeqtis saxe l wodeba:
mravalbiniani sacxovrebel i saxl i

misamar Ti:
q. Tbi l isi s of. diRomi asmaTis q. #31
nakv: 01.72.14.036.152

masStabi	TariRi	naxazis dasaxe l eba
1:100		

stadia stadia	furce l i	furc l ebi
arq. nawi l i		

eqspl i kacia

1. bina #56 saer To far T: 84,4 m2
   sa rdan
   sacxovrebel i far Ti: 75,8 m2
   sazafxul o far Ti: 8,6 m2
2. bina #57 saer To far T: 64 m2
   sa rdan
   sacxovrebel i far Ti: 55,9 m2
   sazafxul o far Ti: 8,1 m2
3. bina #58 saer To far T: 43,1 m2
   sa rdan
   sacxovrebel i far Ti: 38,2 m2
   sazafxul o far Ti: 4,9 m2
4. bina #59 saer To far T: 43,5 m2
   sa rdan
   sacxovrebel i far Ti: 38,6 m2
   sazafxul o far Ti: 4,9 m2
5. bina #60 saer To far T: 43,5 m2
   sa rdan
   sacxovrebel i far Ti: 38,6 m2
   sazafxul o far Ti: 4,9 m2
6. bina #61 saer To far T: 62,6 m2
   sa rdan
   sacxovrebel i far Ti: 54,3 m2
   sazafxul o far Ti: 8,3 m2
7. bina #62 saer To far T: 61,3 m2
   sa rdan
   sacxovrebel i far Ti: 51,6 m2
   sazafxul o far Ti: 9,7 m2
8. bina #63 saer To far T: 43,1 m2
   sa rdan
   sacxovrebel i far Ti: 38,2 m2
   sazafxul o far Ti: 4,9 m2
9. bina #64 saer To far T: 43,1 m2
   sa rdan
   sacxovrebel i far Ti: 38,2 m2
   sazafxul o far Ti: 4,9 m2
10. bina #65 saer To far T: 43,1 m2
    sa rdan
    sacxovrebel i far Ti: 38,2 m2
    sazafxul o far Ti: 4,9 m2
11. bina #66 saer To far T: 78,8 m2
    sa rdan
    sacxovrebel i far Ti: 69,9 m2
    sazafxul o far Ti: 8,9 m2
12. sadarbazo: 70,6 m2

ukana ez os regu l i rebis xazi

sakadastr o sazRvar i

ukana ez os regu l i rebis xazi

3,000

3,000

meSvide sar Tu l is gegma +19.00
niSnu l ze
m. 1:100

manZi l i gasasv l e l ebs So r is 22.00 m.

meqanikur i ganiavebis sistema

meqanikur i ganiavebis sistema

gaTboba kondici rebis agregatebis mowyobis adgi l i

meqanikur i ganiavebis sistema

ganaSenianebis regu l i rebis wi Te l i xazi

3,000

5,700

9,900

14,923

C

sc-2	
d.d.3	
"b" tipi	
b. #62	61.3
51.6	9.7

sc-2	
d.d.2	
"b" tipi	
b. #63	43.1
38.2	4.9

sc-2	
d.d.2	
"b" tipi	
b. #64	43.1
38.2	4.9

sc-2	
d.d.2	
"b" tipi	
b. #65	43.1
38.2	4.9

sc-2	
d.d.4	
"a" tipi	
b. #66	78.8
69.9	8.9

1 1' 2 2' 3 3' 4 5 6 7 8

10,739

+1,400

4,100 2,300 4,000 2,200 3,800 2,400 6,000 6,200 5,800 6,400

43,600

+1,400

+1,350

d

1

g

b

a

4,600

15,400

5,800

4,800

19,350

1,596

R.9,900

L = 22,800

+19,000

ked l is xanZa r
medegoba 2 saaa T i

9,600

9,793

10,190

gasasv l e l Tan misadgomi maqsima l uri
sava l i manZi l i 20.10 m.

gaTboba kondici rebis agregatebis mowyobis adgi l i

Tarazu l i anawyobis xanZa r medegobis xa r isxis 2 saaTi

sakadastr o sazRvar i

ganaSenianebis regu l i rebis l urji xazi

dasaxe l eba	dakavebu l oba	dakavebu l obis datvi r Tva	saer To dakavebu l obis datvi r Tva	moTxovni l i gze-ka r is rao denoba/sigane		gaTva l i swinebu l i gze-ka r is rao denoba/sigane	
bina #56	sc-2	4	31	2	0.820 m.	1	1.000 m.
bina #57	sc-2	3		2		1	1.000 m.
bina #58	sc-2	2		2	0.820 m.	1	1.000 m.
bina #59	sc-2	2		2	0.820 m.	1	1.000 m.
bina #60	sc-2	4		2	0.820 m.	1	1.000 m.
bina #61	sc-2	3		2	0.820 m.	1	1.000 m.
bina #62	sc-2	3		2	0.820 m.	1	1.000 m.
bina #63	sc-2	2		2	0.820 m.	1	1.000 m.
bina #64	sc-2	2		2	0.820 m.	1	1.000 m.
bina #65	sc-2	2		2	0.820 m.	1	1.000 m.
bina #66	sc-2	4		2	0.820 m.	1	1.000 m.

xe l Sekru l eba #

pi robi Ti aRniSvnebi

- a — RerZis xazi
- sakadastr o sazRvari
- Wr i l is xazi
- b l okis kedel i
- gaZ l ierebu l i bet oni s kedel i-sveti
- gaTboba-kondici rebis adgi l i
- misawvdomi svl a gezi
- gasasv l e l ande misadgomi manZi l i
- sc-2 / d.d. 2 — dakavebu l obis jgufi (qvejgufi) / dakavebu l obis datvi r Tva
- b. #6 42.2 / 38.2 4.0 — saer To far Ti / sazafxu l o far Ti
- far Tobi Sida konturze binis #
- R i obi fi l aSi
- ked l is cecx l medegoba (er TsaaTiani)
- ked l is cecx l medegoba (o rsaaTiani)
- sacxovrebel i dakavebu l oba
- sadarbazo
- grunti
- mwvane safari
- cxaura t ipis mopi rkeTeba (gamWo l i)
- struqturu l i zedapi ris ni Snu l i
- C — Cr d i l oeTis aRniSvna

	simbo l os saxe l wodeba
	saxanZr o ni l dgari
	saxanZr o ganyo fi l ebasTankaviSr i s sistema
	sagangebo xmovani gangaSis sakomunikacio sistema
	xe l is cecx l magri
	saxanZr o-gamaSve l o samsaxu r i s ni sner ganaSayenebe l i ni sner Tebe l i -hidranti
	kvan l i s avtomatur i aRmoCeni
	kvan l i zemo reagi re mauwyebe l i
	avt o saSxe f i
	saxanZr o gangaSis xe l i T samaR Tvai ko l o f i
	gasasv l e l i

შპს "ფლექს არქიტექტურა"
404920216
FLEX
ARCHITECTURE

FLEX ARCHITECTURE

S.p.s. "f l eqs arqiteqtura"		
Tanamdeboba	gvari	xe l mowera
di reqt o ri	i. maziaSvi l i	
proeqt is avt o ri	i. maziaSvi l i	

damkveTi: S.p.s „k3 grande"

proeqt is saxe l wodeba:
m r avalbiniani sacxovrebel i saxl i

misamar Ti:
q. Tbi l isi s o f. di Romi asmaTis q. #31
nakv: 01.72.14.036.152

masSt abi	Tari RI	naxazis dasaxe l eba
1:100		

stadia stadia	furce l i	furc l ebi
arq. nawi l i		

eqspl ikacia

1. bina #67 saer To far T: 84,4 m2
   sa rdan
   sacxovrebel i far Ti: 75,8 m2
   sazafxul o far Ti: 8,6 m2
2. bina #68 saer To far T: 64 m2
   sa rdan
   sacxovrebel i far Ti: 55,9 m2
   sazafxul o far Ti: 8,1 m2
3. bina #69 saer To far T: 43,1 m2
   sa rdan
   sacxovrebel i far Ti: 38,2 m2
   sazafxul o far Ti: 4,9 m2
4. bina #70 saer To far T: 43,5 m2
   sa rdan
   sacxovrebel i far Ti: 38,6 m2
   sazafxul o far Ti: 4,9 m2
5. bina #71 saer To far T: 43,5 m2
   sa rdan
   sacxovrebel i far Ti: 38,6 m2
   sazafxul o far Ti: 4,9 m2
6. bina #72 saer To far T: 62,6 m2
   sa rdan
   sacxovrebel i far Ti: 54,3 m2
   sazafxul o far Ti: 8,3 m2
7. bina #73 saer To far T: 61,3 m2
   sa rdan
   sacxovrebel i far Ti: 51,6 m2
   sazafxul o far Ti: 9,7 m2
8. bina #74 saer To far T: 43,1 m2
   sa rdan
   sacxovrebel i far Ti: 38,2 m2
   sazafxul o far Ti: 4,9 m2
9. bina #75 saer To far T: 43,1 m2
   sa rdan
   sacxovrebel i far Ti: 38,2 m2
   sazafxul o far Ti: 4,9 m2
10. bina #76 saer To far T: 43,1 m2
    sa rdan
    sacxovrebel i far Ti: 38,2 m2
    sazafxul o far Ti: 4,9 m2
11. bina #77 saer To far T: 78,8 m2
    sa rdan
    sacxovrebel i far Ti: 69,9 m2
    sazafxul o far Ti: 8,9 m2
12. sadarbazo: 70,6 m2

ukana ez os regu l i rebis xazi

sakadastr o sazRvar i

ukana ez os regu l i rebis xazi

mer ve sar Tu l is gegma +22.20
niSnu l ze
m. 1:100

manZi l i gasasv l e l ebs So r is 22.00 m.

meqanikur i ganiavebis sistema

meqanikur i ganiavebis sistema

gaTboba kondici rebis agregatebis mowyobis adgi l i

meqanikur i ganiavebis sistema

ganaSenianebis regu l i rebis wi Te l i xazi

3,000 | 3,000 | 5,700 | 10,739 | 9,900 | 14,923

sc-2	d.d.3	"b" tipi	b. #73	61.3	51.6	9.7

sc-2	d.d.2	"b" tipi	b. #74	43.1	38,2	4,9

sc-2	d.d.2	"b" tipi	b. #75	43.1	38,2	4,9

sc-2	d.d.2	"b" tipi	b. #76	43.1	38,2	4,9

sc-2	d.d.4	"a" tipi	b. #77	78,8	69,9	8,9

1 | 1' | 2 | 2' | 3 | 3' | 4 | 5 | 6 | 7 | 8

+1,400 | 4,100 | 2,300 | 4,000 | 2,200 | 3,800 | 2,400 | 6,000 | 6,200 | 5,800 | 6,400 | +1,400 — 43,600

d | g | b | a

+1,350 | 4,600 | 5,800 | 15,400 | 19,350

L = 22.800 | +22.200 | 70.6 m2 | R.9.900

ked l is xanZa r
medegoba 2 saaa T i

gasasv l e l Tan misadgomi maqsima l uri
sava l i manZi l i 20.10 m.

gaTboba kondi cirebis agregatebis mowyobis adgi l i

Ta razu l i anawyobis xanZa r medegobis xa r isxis 2 saaTi

ganaSenianebis regu l i rebis l ur ji xazi

sakadastr o sazRvar i

dasaxe leba	dakavebu l oba	dakavebu l obis datvi r Tva	saer To dakavebu l obis datvi r Tva	mo Txovni l i gze-ka r is rao denobis/sigane		ga Tva l i swinebu l i gze-ka r is rao denobis/sigane	
bina #67	sc-2	4	31	2	0.820 m.	1	1.000 m.
bina #68	sc-2	3		2		1	1.000 m.
bina #69	sc-2	2		2	0.820 m.	1	1.000 m.
bina #70	sc-2	2		2	0.820 m.	1	1.000 m.
bina #71	sc-2	4		2	0.820 m.	1	1.000 m.
bina #72	sc-2	3		2	0.820 m.	1	1.000 m.
bina #73	sc-2	3		2	0.820 m.	1	1.000 m.
bina #74	sc-2	2		2	0.820 m.	1	1.000 m.
bina #75	sc-2	2		2	0.820 m.	1	1.000 m.
bina #76	sc-2	2		2	0.820 m.	1	1.000 m.
bina #77	sc-2	4		2	0.820 m.	1	1.000 m.

xe l Sekru l eba #

pi robi Ti aRniSvnebi

- a — RerZis xazi
- sakadastro sazRvari
- Wri l is xazi
- b l okis kedel i
- gaZ l ierebu l i betonis kedel i-sveti
- gaTboba-kondici rebis adgi l i
- misawvdomi svl a gezi
- gasasv l e l ande misadgomi manZi l i
- sc-2 / d.d. 2 — dakavebu l obis jgufi (qvejgufi) / dakavebu l obis datvi r Tva
- b. #6 42.2 / 38.2 4.0 — saer To far Ti / sazafxu l o far Ti
- far Tobi Sida konturze binis #
- R i obi fi l aSi
- ked l is cecx l medegoba (er TsaaTiani)
- ked l is cecx l medegoba (o rsaaTiani)
- sacxovrebel i dakavebu l oba
- sadarbazo
- grunti
- mwvane safari
- cxaura tipis mopi rkeTeba (gamWo l i)
- struqturu l i zedapi ris niSnu l i
- C — Crdi l oeTis aRniSvna

	simbo l os saxe l wodeba
sc	saxanZr o ni l dgari
	saxanZr o ganyo fi l ebasTankaviri sistema
	sagangebo xmovani gangaSis sakomunikacio sistema
	xe l is cecx l naqri
	saxanZr o-ganaSve l o sagsaxur i sistemi r ganaSayenebe l i ni saer Tebel i-hidranti
	kvan l i savtomaturi aRmoCeni
	kvan l i zemo reagi re mauwyebe l i
	avtosaSxe f i
	saxanZr o gangaSis xe l i T samaR Tvai ko l o fi
	gasasv l e l i

შპს "ფლექს არქიტექტურა"
404920216
FLEX
ARCHITECTURE

FLEX
ARCHITECTURE

S.p.s. "f l eqs arqiteqtura"		
Tanamdeboba	gvari	xe l mowera
direqtori	i. maziaSvi l i	
proeqtis avtori	i. maziaSvi l i	

damkveTi: S.p.s „k3 grande"

proeqtis saxe l wodeba:
mravalbiniani sacxovrebel i saxl i

misamar Ti:
q. Tbi l isi sof. diRomi asmaTis q. #31
nakv: 01.72.14.036.152

masStabi	Tari Ri	naxazis dasaxe leba
1:100		

stadia stadia	furce l i	furc l ebi
arq. nawi l i		

mecxre sarTuli sgegma +25.40 niSnuli ze m. 1:100

eqspli kacia

1. bina #78 saerTo farTi: 84,4 m2
   agvdan
   sacxovrebeli farTi: 75,8 m2
   sazafxulo farTi: 8,6 m2
2. bina #79 saerTo farTi: 64 m2
   agvdan
   sacxovrebeli farTi: 55,9 m2
   sazafxulo farTi: 8,1 m2
3. bina #80 saerTo farTi: 43,1 m2
   agvdan
   sacxovrebeli farTi: 38,2 m2
   sazafxulo farTi: 4,9 m2
4. bina #81 saerTo farTi: 43,5 m2
   agvdan
   sacxovrebeli farTi: 38,6 m2
   sazafxulo farTi: 4,9 m2
5. bina #82 saerTo farTi: 43,5 m2
   agvdan
   sacxovrebeli farTi: 38,6 m2
   sazafxulo farTi: 4,9 m2
6. bina #83 saerTo farTi: 62,6 m2
   agvdan
   sacxovrebeli farTi: 54,3 m2
   sazafxulo farTi: 8,3 m2
7. bina #84 saerTo farTi: 51,3 m2
   agvdan
   sacxovrebeli farTi: 36,9 m2
   sazafxulo farTi: 24,4 m2
8. bina #85 saerTo farTi: 43,1 m2
   agvdan
   sacxovrebeli farTi: 38,2 m2
   sazafxulo farTi: 4,9 m2
9. bina #86 saerTo farTi: 85,9 m2
   agvdan
   sacxovrebeli farTi: 52,5 m2
   sazafxulo farTi: 33,4 m2
10. bina #87 saerTo farTi: 78,8 m2
    agvdan
    sacxovrebeli farTi: 69,9 m2
    sazafxulo farTi: 8,9 m2
12. sadarbazo: 70,6 m2

ukana ezos regulirebis xazi

sakadastro sazRvari

ganaSenianebis regulirebis wiTeli xazi

manZili gasasvleli ebs Soris 22.00 m.

meqanikuri ganiavebis sistema

gaTboba kondicirebis agregatebis mowyobisadgili

sc-2	
d.d.3	
"b" tipi	
b. #84	61.3
42.3	19

sc-2	
d.d.2	
"b" tipi	
b. #85	43.1
26.7	16.4

sc-2	
d.d.2	
"b" tipi	
b. #86	85.9
52.5	33.4

sc-2	
d.d.4	
"b" tipi	
b. #87	78.8
51.4	27.4

1 1' 2 2' 3 3' 4 5 6 7 8

+1,400 | 4,100 | 2,300 | 4,000 | 2,200 | 3,800 | 2,400 | 6,000 | 6,200 | 5,800 | 6,400 | +1,400 — 43,600

3,000 | 5,700 | 10,739 | 9,900 | 14,923

d g b a

+1,350 | 4,600 | 5,800 | 15,400 | 19,350

sc-2	
d.d.3	
"b" tipi	
b. #83	62.6
54.3	8.3

sc-2	
d.d.4	
"b" tipi	
b. #82	43.5
38.6	4.9

sc-2	
d.d.2	
"b" tipi	
b. #81	43.5
38.6	4.9

sc-2	
d.d.2	
"b" tipi	
b. #80	43.1
38.2	4.9

sc-2	
d.d.3	
"b" tipi	
b. #79	64
55.9	8.1

sc-2	
d.d.4	
"b" tipi	
b. #78	84.4
75.8	8.6

+1,400 | 4,100 | 2,300 | 4,000 | 2,200 | 3,800 | 2,400 | 6,000 | 6,200 | 5,800 | 6,400 | +1,400 — 43,600

9,600 | 9,793 | 10,190

kedlis xanZari medegoba 2 saaTi

sakadastro sazRvari

gasasvleli Tanmisadgomi maqsimaluri savali manZili 20.10 m.

gaTboba kondicirebis agregatebis mowyobisadgili

Tarazuli anawyobis xanZarmedegobis xarisxis 2 saaTi

ganaSenianebis regulirebis lurji xazi

dasaxeleba	dakavebuloba	dakavebulobis datviriTva	saerTo dakavebulobis datviriTva	moTxovnili gzebarisraodenoba/sigane		gaTvaliswinebuli gzebarisraodenoba/sigane	
bina #78		4	31	2	0.820 m.	1	1.000 m.
bina #79		3		2		1	1.000 m.
bina #80		2		2	0.820 m.	1	1.000 m.
bina #81		2		2	0.820 m.	1	1.000 m.
bina #82		4		2	0.820 m.	1	1.000 m.
bina #83		3		2	0.820 m.	1	1.000 m.
bina #84		3		2	0.820 m.	1	1.000 m.
bina #85		2		2	0.820 m.	1	1.000 m.
bina #86		4		2	0.820 m.	1	1.000 m.
bina #87		4		2	0.820 m.	1	1.000 m.

xelSekruleba #

pirobiTi aRniSvnebi

- RerZis xazi
- sakadastro sazRvari
- Wrilis xazi
- blokis kedeli
- gaZlierebuli betonis kedeli-sveti
- gaTboba-kondicirebis adgili
- misawvdomi svla gezi
- gasasvleli ande misadgomi manZili
- sc-2 / d.d.2 — dakavebulobis jgufi (qvejgufi) / dakavebulobis datviriTva
- b. #6 42.2 / 38.2 4.0 — saerTo farTi / sazafxulo farTi
- farTobi Sida konturze binis #
- Riobi filiali
- kedlis cecxlmedegoba (erTsaaTiani)
- kedlis cecxlmedegoba (orsaaTiani)
- sacxovrebeli dakavebuloba
- sadarbazo
- grunti
- mwvane safari
- cxaura tipis mopirkeTeba (gamWoli)
- struqturuli zedapiris niSnuli
- CrdiloeTis aRniSvna

	simbolos saxelwodeba
sc	saxanZro nili dgari
	saxanZro ganyofilebasTankavSiri sistema
	sagangebo xmovani gangaSis sakomunikacio sistema
	xelis cecxlmagri
	saxanZro-ganaSvelo sanaxuri sistemiergamoayenebeli nisaferTebeli-hidranti
	kvanZli savtomaturi aRmoCeni
	kvanZli zemoregistraciebeli
	avtosaxefe
	saxanZro gangaSis xeliTsamarTvaikolofi
	gasasvleli

შპს "ფლექს არქიტექტურა"
404920216
FLEX ARCHITECTURE

FLEX ARCHITECTURE

S.p.s. "fleqs arqiteqtura"		
Tanamdeboba	gvari	xelmowera
direqtori	i. maziaSvili	
proeqtis avtori	i. maziaSvili	

damkveTi: S.p.s „k3 grande"

proeqtis saxelwodeba:
mravalbiniani sacxovrebeli saxli

misamarTi:
q. Tbilisi sof. diRomi asmaTis q. #31
nakv: 01.72.14.036.152

masStabi	TariRi	naxazis dasaxeleba
1:100		

stadia	stadia	furceli	furclebi
arq. nawili			

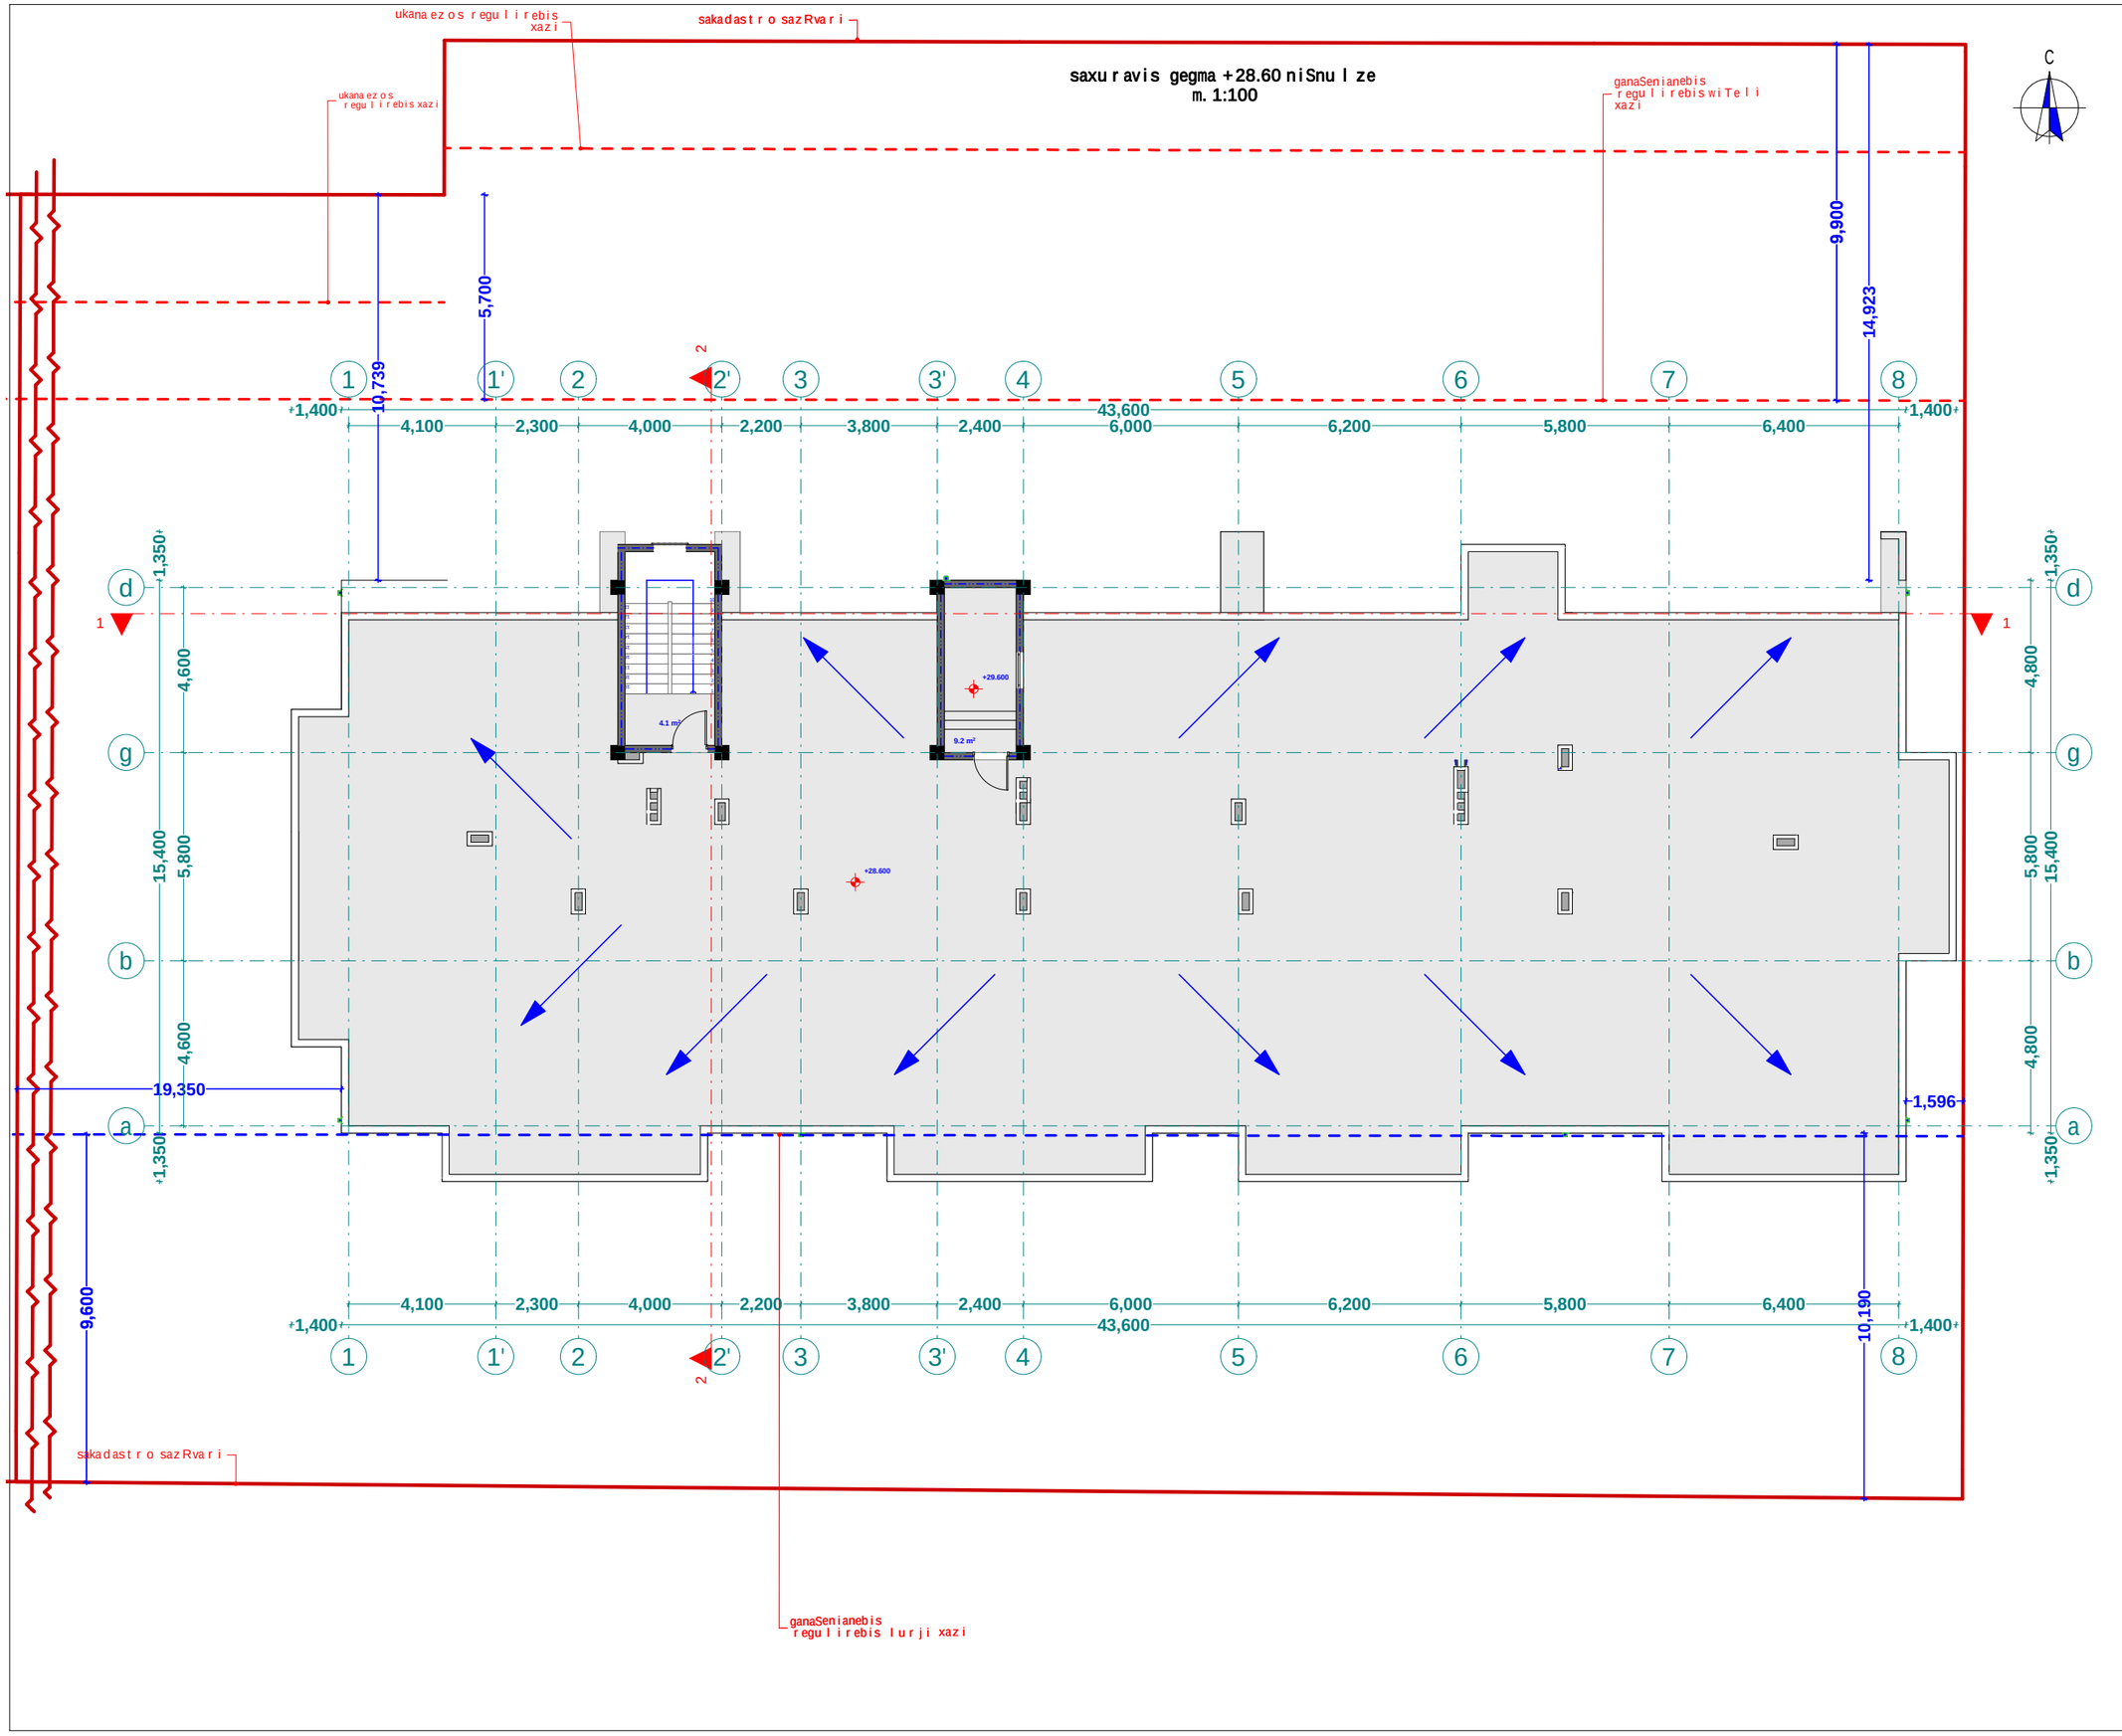

xelSekruleba #	

pirobiTi aRniSvnebi

- a — RerZis xazi
- sakadastro sazRvari
- Wrilis xazi
- blokis kedeli
- gaZlierebuli betonis kedeli-sveti
- gaTboba-kondicirebis adgili
- misawvdomi svla gezi
- gasasvlelamde misadgomi manZili
- sc-2 — dakavebulobis jgufi (qvejgufi)
- d.d. 2 — dakavebulobis datvirTva
- b. #6 42.2 — saerTo farTi
- 38.2 4.0 — sazafxulo farTi
- farTobi Sida konturze binis #
- Riobi filaSi
- kedlis cecxlmedegoba (erTsaaTiani)
- kedlis cecxlmedegoba (orsaaTiani)
- sacxovrebeli dakavebuloba
- sadarbazo
- grunti
- mwvane safari
- cxaura tipis mopirkeTeba (gamWoli)
- struqturuli zedapiris niSnuli
- C — CrdiloeTis aRniSvna

	simbolos saxelwodeba
	saxanZro mildgari
	saxanZro ganyofilebasTankavSirissistema
	sagangebo xmovani gangaSis sakomunikacio sistema
	xelis cecxlmaqri
	saxanZro-samaSvelo samsaxurisnier gamosayenebelinisaerTebeli-hidranti
	kvanlis avtomaturi aRmomCeni
	kvanlzemo reagirenauwyebeli
	avtosaSxefi
	saxanZro gangaSis xeliTsamaRTvaikolofi
	gasasvleli

შპს "ფლექს არქიტექტურა"
404920216
FLEX ARCHITECTURE

FLEX ARCHITECTURE

S.p.s. "fleqs arqiteqtura"		
Tanamdeboba	gvari	xelmowera
direqtori	i. maziaSvili	
proeqtis avtori	i. maziaSvili	

damkveTi: S.p.s „k3 grande"

proeqtis saxelwodeba:
mravalbiniani sacxovrebeli saxli

misamarTi:
q. Tbilisi sof. diRomi asmaTis q. #31
nakv: 01.72.14.036.152

masStabi	TariRi	naxazis dasaxeleba
1:100		

stadiastadia	furceli	furclebi
arq. nawili		

ukanaezos regulirebis xazi

sakadastro sazRvari

ukanaezos regulirebis xazi

liftis samanqanos dakibisujredis saxuravis gegma +31.00 da +31.80 niSnulze

m. 1:100

ganaSenianebis regulirebiswiTeli xazi

C

9,900

14,923

5,700

10,739

1 1' 2 2' 3 3' 4 5 6 7 8

1,400 4,100 2,300 4,000 2,200 3,800 2,400 6,000 6,200 5,800 6,400 1,400

43,600

d g b a

1,350 4,600 15,400 5,800

+31.000 +3,100 +31.800 +25.400 +28.600 +28.600

19,350 1,596

9,600 10,190

sakadastro sazRvari

ganaSenianebis regulirebis lurji xazi

xelSekruleba

pirobiTi aRniSvnebi

- RerZis xazi
- sakadastro sazRvari
- Wrilis xazi
- blokis kedeli
- gaZlierebuli betonis kedeli-sveti
- gaTboba-kondicirebis adgili
- misawvdomi svla gezi
- gasasvleli amde misadgomi manZili
- sc-2 / d.d. 2 — dakavebulobis jgufi (qvejgufi) / dakavebulobis datvirTva
- b. #6 | 42.2 / 38.2 | 4.0 — saerTo farTi / sazafxulo farTi
- farTobi Sida konturze binis #
- Riobi filaSi
- kedlis cecxlmedegoba (erTsaaTiani)
- kedlis cecxlmedegoba (orsaaTiani)
- sacxovrebeli dakavebuloba
- sadarbazo
- grunti
- mwvane safari
- cxaura tipis mopirkeTeba (gamWoli)
- struqturuli zedapiris niSnuli
- CrdiloeTis aRniSvna

	simbolos saxelwodeba
	saxanZromildgari
	saxanZro ganyofilebasTankavSirisistema
	sagangebo xmovani gangaSisakomunikaciosistema
	xelisecxlnaqri
	saxanZro-sanaSvelo sapasuxisnier gamosayenebeliniSnebiTebeli-rigrigianti
	kvanlisavtomaturiaRmomCeni
	kvanlzemoreagirenauyebeli
	avtosaSxefi
	saxanZrogangaSisxeliTsanaRTvaikolofi
TEL	gasasvleli

შპს "ფლექს არქიტექტურა"
404920216
FLEX ARCHITECTURE

FLEX ARCHITECTURE

S.p.s. "fleqs arqiteqtura"		
Tanamdeboba	gvari	xelmowera
direqtori	i.maziaSvili	
proeqtisavtori	i.maziaSvili	

damkveTi: S.p.s „k3 grande"

proeqtis saxelwodeba:
mravalbiniani sacxovrebeli saxli

misamarTi:
q. Tbilisi sof. diRomi asmaTis q. #31
nakv: 01.72.14.036.152

masStabi	TariRi	naxazis dasaxeleba
1:100		

stadia	stadia	furceli	furclebi
arq. nawili			

q. Tbilisi sof. diRomi asmaTis q. #31
nakv: 01.72.14.036.152
saproeqto mravalbiniani sacxovrebeli saxlis
misawvdomobiserovnuli standartebis Sesabamisobis dokumentacia



Tbilisi 2023w.

misawvdomi svlagezi

karismini maluri Tavisufali sigane

mosatrlabeli sivrce

kartanmisadgomi sivrce

pirveli sarTuli sgema +0.00 da niSnuleze

(misawvdomobiseros vnuli standartebi)

m. 1:100

ganaSenianebis regulirebiswiTeli xazi

sakadastro sazRvari

ukanaezos regulirebis xazi

ukanaezos regulirebis xazi

ganaSenianebis regulirebiswiTeli xazi

552.9 m²

72.9 m²

16.6 m²

17.9 m²

19,165

41.2 m²

28.7 m²

ganaSenianebis regulirebis lurji xazi

saavtomobilo Sesasvleli satransporto sqemis Sesabamisad

sakadastro sazRvari

ganaSenianebis regulirebis lurji xazi

trotuaris atransporto sqemis Sesabamisad

misawvdomi svlagezi

xeliSekruleba

pirobiTi aRniSvnebi

- a — RerZis xazi
- sakadastro sazRvari
- Wrilis xazi
- blokis kedeli
- gaZlierebuli betonis kedeli-sveti
- gaTboba-kondicirebis adgili
- misawvdomi svlagezi
- gasasvleli ande misadgomi manZili
- sc-2 / d.d. 2 — dakavebulobis jgufi (qvejgufi) / dakavebulobis datviriTva
- b. #6 42.2 / 38.2 4.0 — saerTo farTi / sazafxulo farTi
- farTobi Sida konturze binis #
- Riobi filaSi
- kedlis cecxlmedegoba (erTsaaTiani)
- kedlis cecxlmedegoba (orsaaTiani)
- sacxovrebeli dakavebuloba
- sadarbazo
- grunti
- mwvane safari
- cxaura tipis mopirkeTeba (ganWoli)
- struqturuli zedapiris niSnuli
- CrdiloeTis aRniSvna

	simbolos saxelwodeba
	saxanZro milgari
	saxanZro ganyofilebasTankavSiris sistema
	sagangebo xmovani gangaSis sakomunikacio sistema
	xelis cecxlmaqri
	saxanZro-sanaSvlo sansaxuris nivTi gamosayenebeli nisnebiTebli hidranti
	kvanlis avtomaturi aRmoCeni
	kvanlzemo reagirenauyebeli
	avtosaSxefi
	saxanZro gangaSis xeliTsamaRtvaikolofi
	gasasvleli

შპს "ფლექს არქიტექტურა"
404920216
FLEX ARCHITECTURE

FLEX ARCHITECTURE

S.p.s. "fleqs arqiteqtura"		
Tanamdeboba	gvari	xelmowera
direqtori	i. maziaSvili	
proeqtis avtori	i. maziaSvili	

damkveTi: S.p.s „k3 grande"

proeqtis saxelwodeba:
mravalbiniani sacxovrebeli saxli

misamarTi:
q. Tbilisi sof. diRomi asmaTis q. #31
nakv: 01.72.14.036.152

masStabi	TariRi	naxazis dasaxeleba
1:100		

stadia	stadia	furceli	furclebi
arq. nawili			

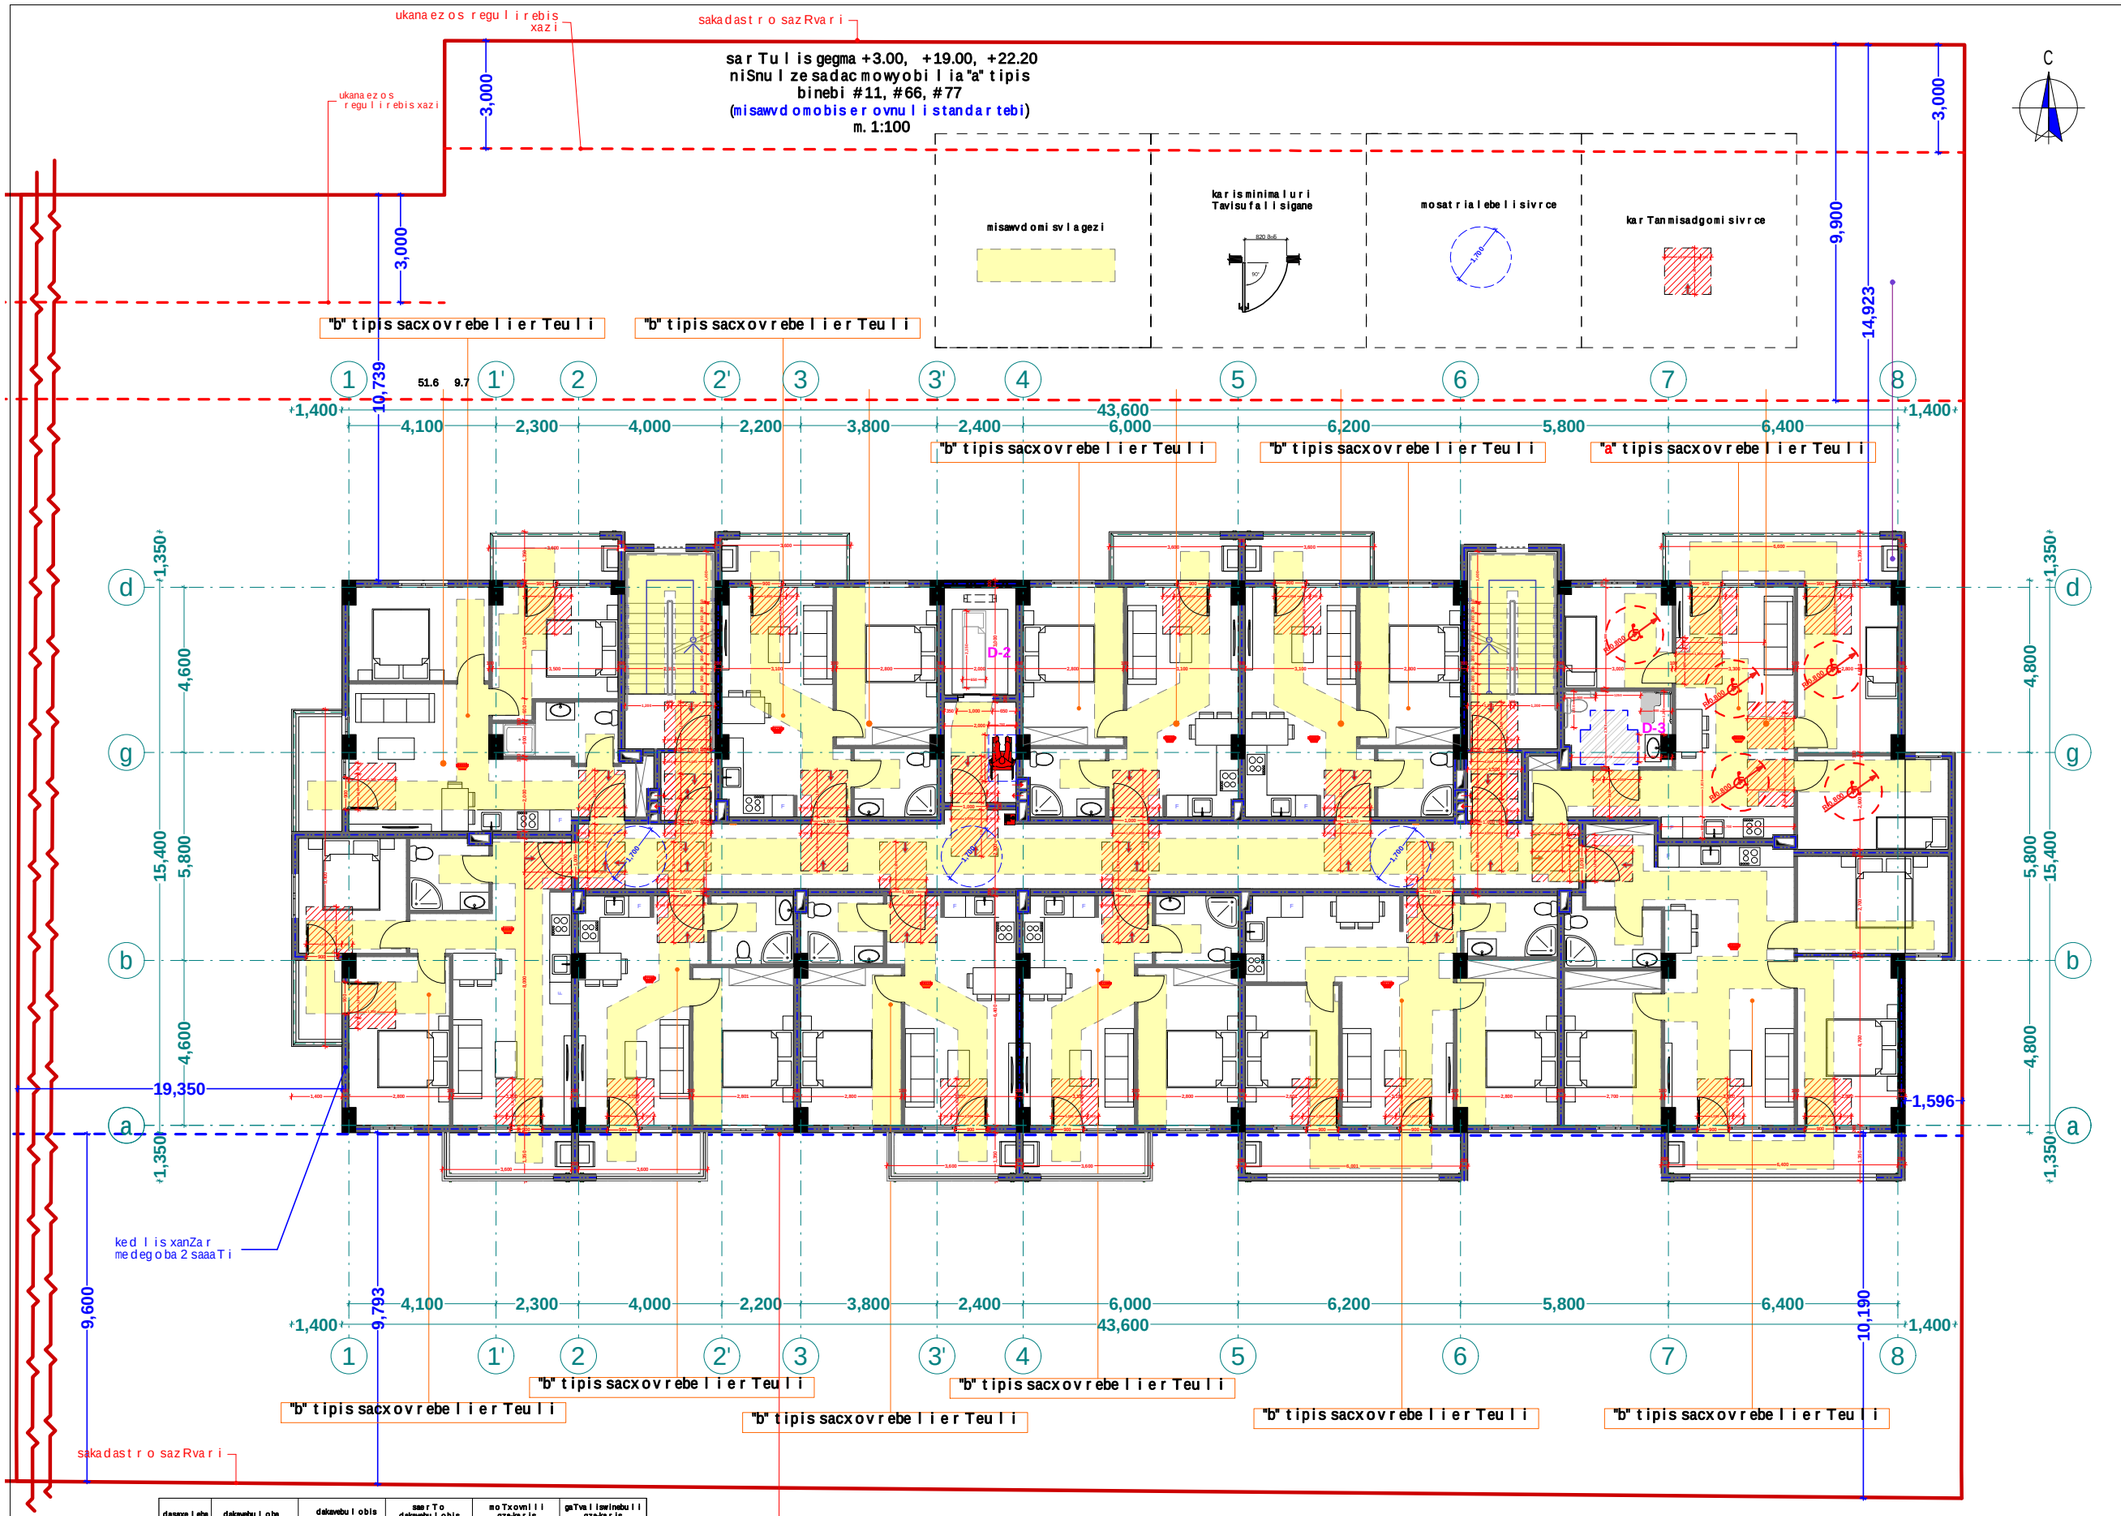

dasaxeleba	dakavebuloba	dakavebulobis datvirTva	saerTo dakavebulobis datvirTva	moTxovnili gze-karis raodenoba/sigane		gaTvaliswinebuli gze-karis raodenoba/sigane	
bina #1	sc-2	4	31	2	0.820 m.	1	1.000 m.
bina #2	sc-2	3		2		1	1.000 m.
bina #3	sc-2	2		2	0.820 m.	1	1.000 m.
bina #4	sc-2	2		2	0.820 m.	1	1.000 m.
bina #5	sc-2	4		2	0.820 m.	1	1.000 m.
bina #6	sc-2	3		2	0.820 m.	1	1.000 m.
bina #7	sc-2	3		2	0.820 m.	1	1.000 m.
bina #8	sc-2	2		2	0.820 m.	1	1.000 m.
bina #9	sc-2	2		2	0.820 m.	1	1.000 m.
bina #10	sc-2	2		2	0.820 m.	1	1.000 m.
bina #11	sc-2	4		2	0.820 m.	1	1.000 m.

xelSekruleba #	

pirobiTi aRniSvnebi

- RerZis xazi
- sakadastro sazRvari
- Wrilis xazi
- blokis kedeli
- gaZlierebuli betonis kedeli-sveti
- gaTboba-kondicirebis adgili
- misawvdomi svlagezi
- gasasvlelamde misadgomi manZili
- sc-2 — dakavebulobis jgufi (qvejgufi)
- d.d. 2 — dakavebulobis datvirTva
- b. #6 42.2 — saerTo farTi
- 38.2 4.0 — sazafxulo farTi
- farTobi Sida konturze
- binis #
- Riobi filaSi
- kedlis cecxlmedegoba (erTsaaTiani)
- kedlis cecxlmedegoba (orsaaTiani)
- sacxovrebeli dakavebuloba
- sadarbazo
- grunti
- mwvane safari
- cxaura tipis mopirkeTeba (gamWoli)
- struqturuli zedapiris niSnuli
- CrdiloeTis aRniSvna

	simbolos saxelwodeba
	saxanZro mildgari
	saxanZro ganyofilebas TankavSirissistema
	sagangebo xmovani gangaSis sakomunikacio sistema
	xelis cecxlmaqri
	saxanZro-samaSvelo sansaxuris mier gamosayenebeli misaerTebeli-hidranti
	kvamlis avtomaturi aRmomCeni
	kvamlze moreagire mauwyebeli
	avtosaSxefi
	saxanZro gangaSis xeliT samaRTvaikolofi
	gasasvleli

შპს "ფლექს არქიტექტურა"
404920216
FLEX ARCHITECTURE

FLEX ARCHITECTURE

S.p.s. "fleqs arqiteqtura"		
Tanamdeboba	gvari	xelmowera
direqtori	i. maziaSvili	
proeqtis avtori	i. maziaSvili	

damkveTi: S.p.s „k3 grande"

proeqtis saxelwodeba: mravalbiniani sacxovrebeli saxli

misamarTi: q. Tbilisi sof. diRomi asmaTis q. #31
nakv: 01.72.14.036.152

masStabi	TariRi	naxazis dasaxeleba
1:100		

stadiastadia	furceli	furclebi
arq. nawili		

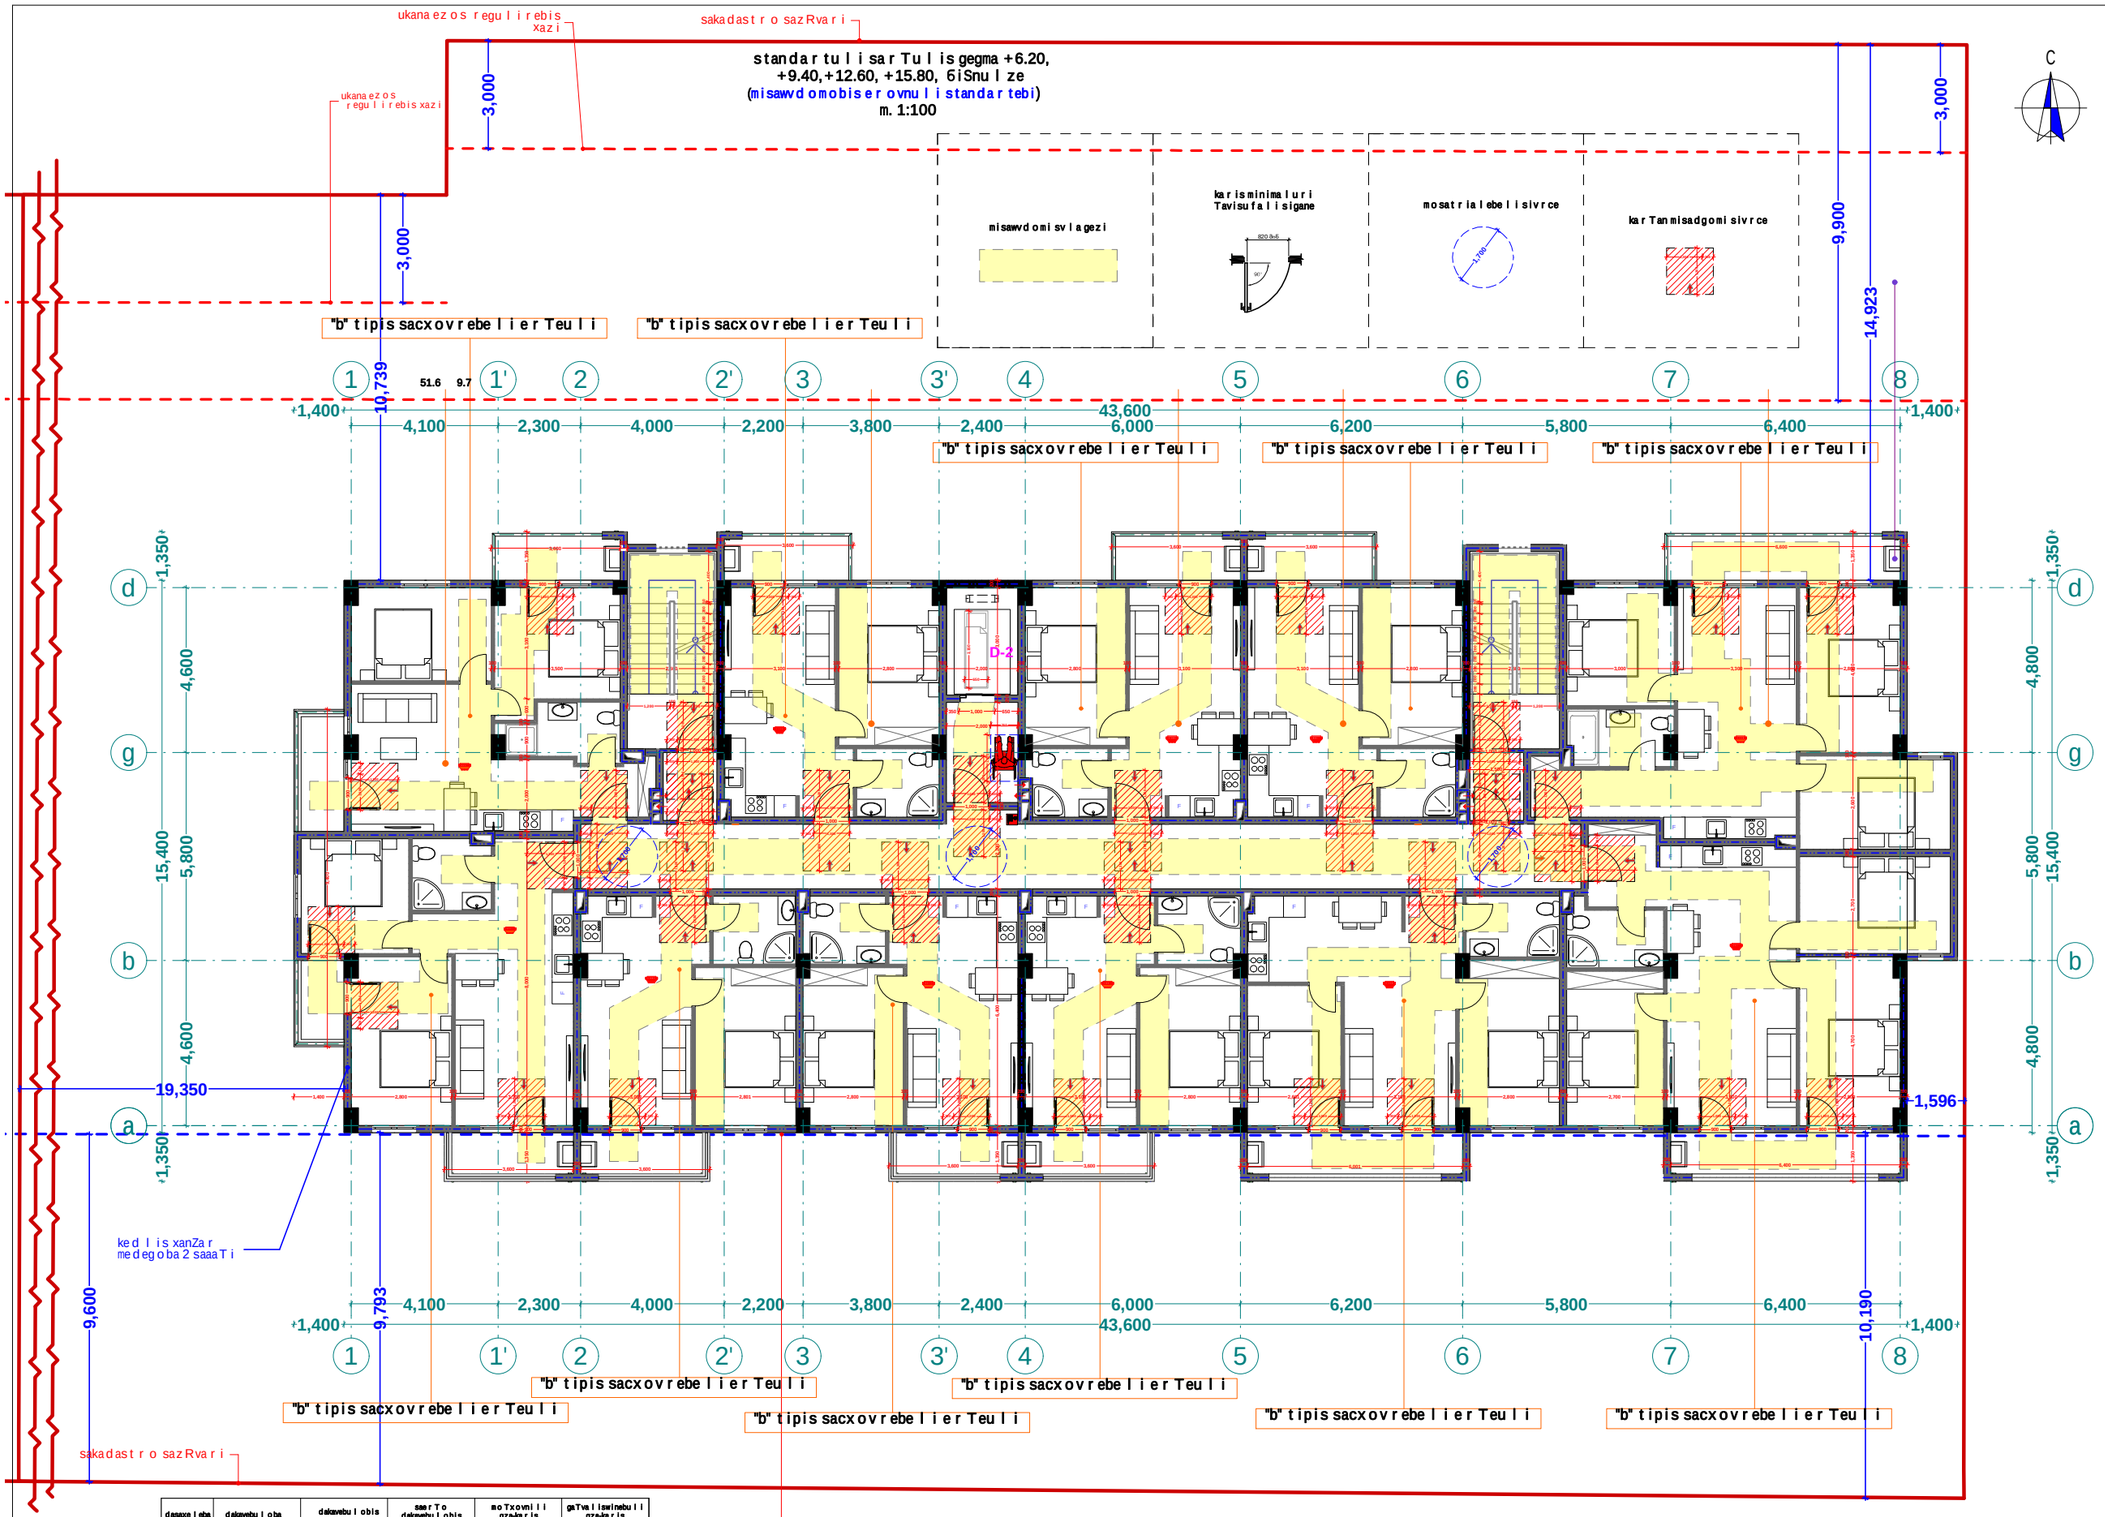

dasaxeleba	dakavebuloba	dakavebulobis datvirTva	saerTo dakavebulobis datvirTva	moTxovnili gza-karis raodenoba/sigane		gaTvaliswinebuli gza-karis raodenoba/sigane	
bina #1	sc-2	4	31	2	0.820 m.	1	1.000 m.
bina #2	sc-2	3		2		1	1.000 m.
bina #3	sc-2	2		2	0.820 m.	1	1.000 m.
bina #4	sc-2	2		2	0.820 m.	1	1.000 m.
bina #5	sc-2	4		2	0.820 m.	1	1.000 m.
bina #6	sc-2	3		2	0.820 m.	1	1.000 m.
bina #7	sc-2	3		2	0.820 m.	1	1.000 m.
bina #8	sc-2	2		2	0.820 m.	1	1.000 m.
bina #9	sc-2	2		2	0.820 m.	1	1.000 m.
bina #10	sc-2	2		2	0.820 m.	1	1.000 m.
bina #11	sc-2	4		2	0.820 m.	1	1.000 m.

xelSekruleba #	

pirobiTi aRniSvnebi

- RerZis xazi
- sakadastro sazRvari
- Wrilis xazi
- blokis kedeli
- gaZlierebuli betonis kedeli-sveti
- gaTboba-kondicirebis adgili
- misawvdomi svlagezi
- gasasvlelamde misadgomi manZili
- sc-2 — dakavebulobis jgufi (qvejgufi)
- d.d. 2 — dakavebulobis datvirTva
- b. #6 42.2 — saerTo farTi
- 38.2 4.0 — sazafxulo farTi
- farTobi Sida konturze
- binis #
- Riobi filaSi
- kedlis cecxlmedegoba (erTsaaTiani)
- kedlis cecxlmedegoba (orsaaTiani)
- sacxovrebeli dakavebuloba
- sadarbazo
- grunti
- mwvane safari
- cxaura tipis mopirkeTeba (gamWoli)
- struqturuli zedapiris niSnuli
- CrdiloeTis aRniSvna

	simbolos saxelwodeba
	saxanZro mildgari
	saxanZro ganyofilebas TankavSiris sistema
	sagangebo xmovani gangaSis sakomunikacio sistema
	xelis cecxlmaqri
	saxanZro-samaSvelo samsaxuris mier gamosayenebeli misaerTebeli-hidranti
	kvamlis avtomaturi aRmomCeni
	kvamlzemo reagire mauwyebeli
	avtosaSxefi
	saxanZro gangaSis xeliT samaRTvaikolofi
	gasasvleli





S.p.s. "fleqs arqiteqtura"		
Tanamdeboba	gvari	xelmowera
direqtori	i. maziaSvili	
proeqtis avtori	i. maziaSvili	

damkveTi: S.p.s „k3 grande"

proeqtis saxelwodeba: mravalbiniani sacxovrebeli saxli

misamarTi: q. Tbilisi sof. diRomi asmaTis q. #31
nakv: 01.72.14.036.152

masStabi	TariRi	naxazis dasaxeleba
1:100		

stadiastadia	furceli	furclebi
arq. nawili		

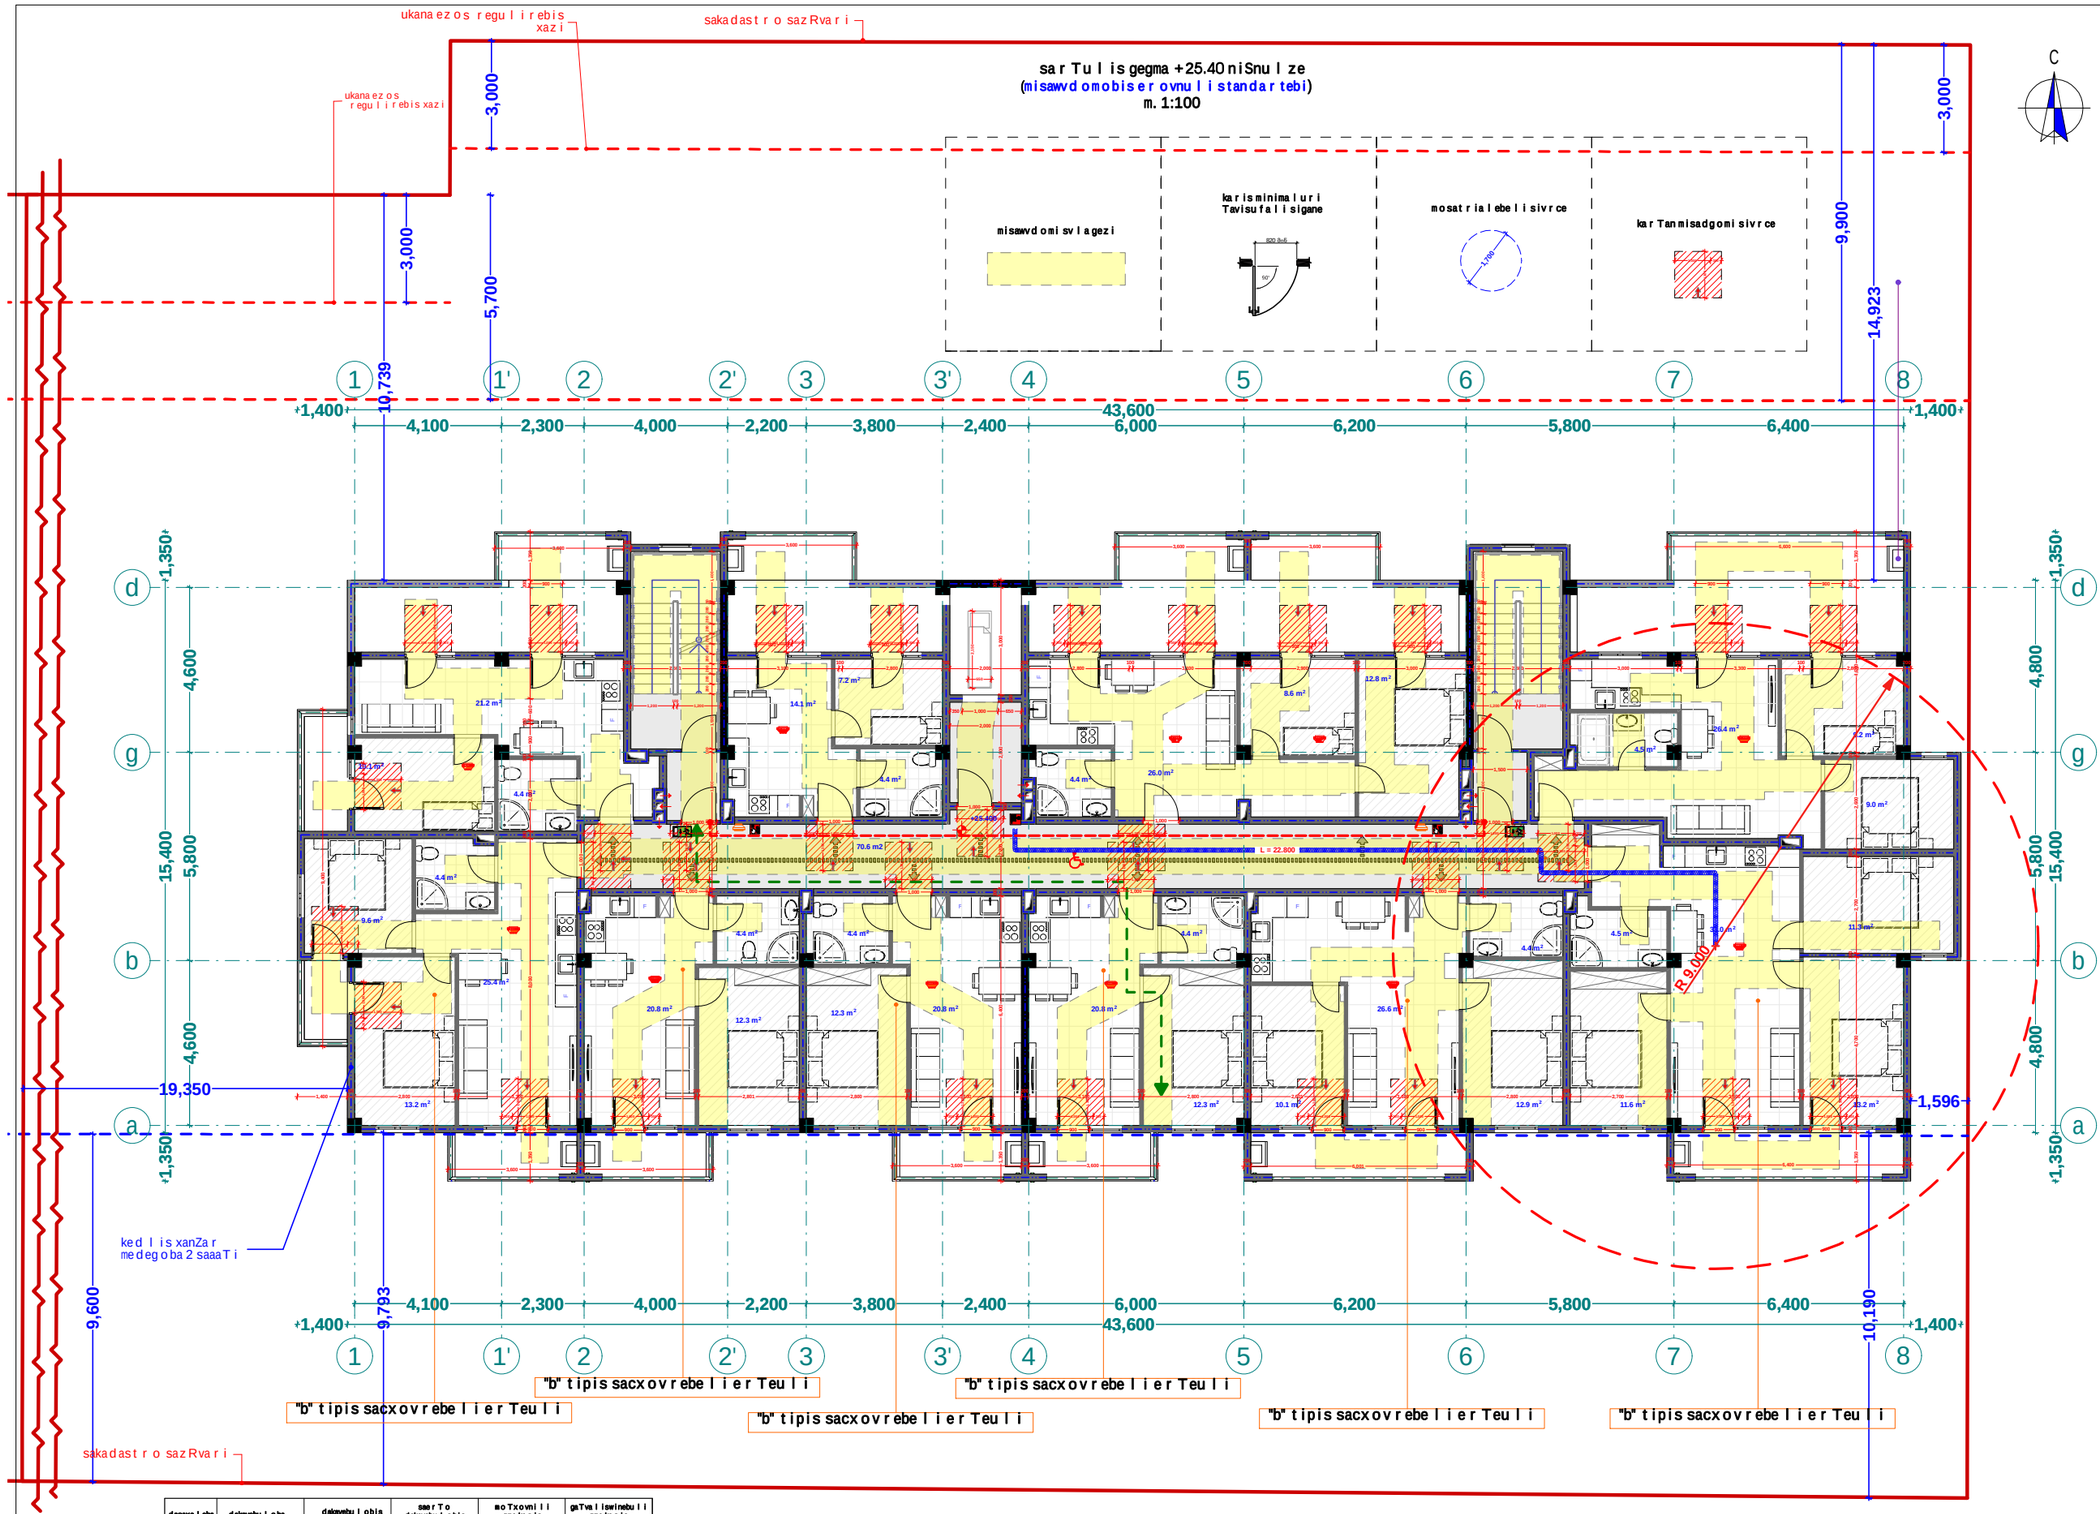

dasaxeleba	dakavebuloba	dakavebulobis datvirTva	saerTo dakavebulobis datvirTva	moTxovnili gza-karis raodenoba/sigane		gaTvaliswinebuli gza-karis raodenoba/sigane	
bina #78		4	31	2	0.820 m.	1	1.000 m.
bina #79		3		2		1	1.000 m.
bina #80		2		2	0.820 m.	1	1.000 m.
bina #81		2		2	0.820 m.	1	1.000 m.
bina #82		4		2	0.820 m.	1	1.000 m.
bina #83		3		2	0.820 m.	1	1.000 m.
bina #84		3		2	0.820 m.	1	1.000 m.
bina #85		2		2	0.820 m.	1	1.000 m.
bina #86		4		2	0.820 m.	1	1.000 m.
bina #87		4		2	0.820 m.	1	1.000 m.

xelSekruleba #	

pirobiTi aRniSvnebi

- RerZis xazi
- sakadastro sazRvari
- Wrilis xazi
- blokis kedeli
- gaZlierebuli betonis kedeli-sveti
- gaTboba-kondicirebis adgili
- misawvdomi svlagezi
- gasasvlelande misadgomi manZili
- sc-2 — dakavebulobis jgufi (qvejgufi)
- d.d. 2 — dakavebulobis datvirTva
- b. #6 42.2 — saerTo farTi
- 38.2 4.0 — sazafxulo farTi
- farTobi Sida konturze
- binis #
- Riobi filaSi
- kedlis cecxlmedegoba (erTsaaTiani)
- kedlis cecxlmedegoba (orsaaTiani)
- sacxovrebeli dakavebuloba
- sadarbazo
- grunti
- mwvane safari
- cxaura tipis mopirkeTeba (gamWoli)
- struqturuli zedapiris niSnuli
- CrdiloeTis aRniSvna

	simbolos saxelwodeba
	saxanZro mildgari
	saxanZro ganyofilebas TankavSiris sistema
	sagangebo xmovani gangaSis sakomunikacio sistema
	xelis cecxlmaqri
	saxanZro-samaSvelo samsaxuris mier gamosayenebeli misaerTebeli-hidranti
	kvamlis avtomaturi aRmomCeni
	kvamlzemo reagire mauwyebeli
	avtosaSxefi
	saxanZro gangaSis xeliT samaRTvaikolofi
	gasasvleli

შპს "ფლექს არქიტექტურა"
404920216
FLEX ARCHITECTURE

FLEX ARCHITECTURE

S.p.s. "fleqs arqiteqtura"		
Tanamdeboba	gvari	xelmowera
direqtori	i. maziaSvili	
proeqtis avtori	i. maziaSvili	

damkveTi: S.p.s „k3 grande"

proeqtis saxelwodeba:
mravalbiniani sacxovrebeli saxli

misamarTi:
q. Tbilisi sof. diRomi asmaTis q. #31
nakv: 01.72.14.036.152

masStabi	TariRi	naxazis dasaxeleba
1:100		

stadiastadia	furceli	furclebi
arq. nawili		

+3.00, +19.00, +22.20 niSnul ze arsebuli
"a" tipis binebi #11, #66, #77

m. 1:100

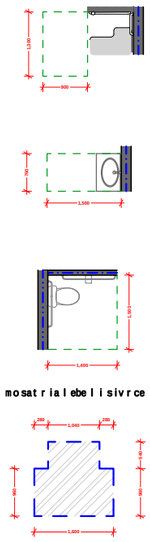

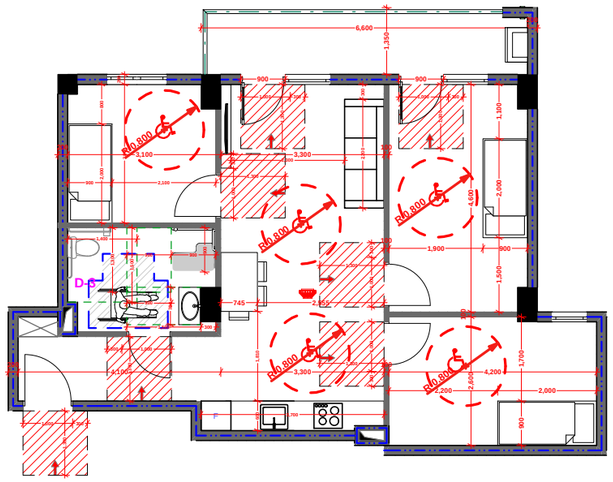

"a" tipis binebis D3 kvanZis detaluri zomebi m. 1:50

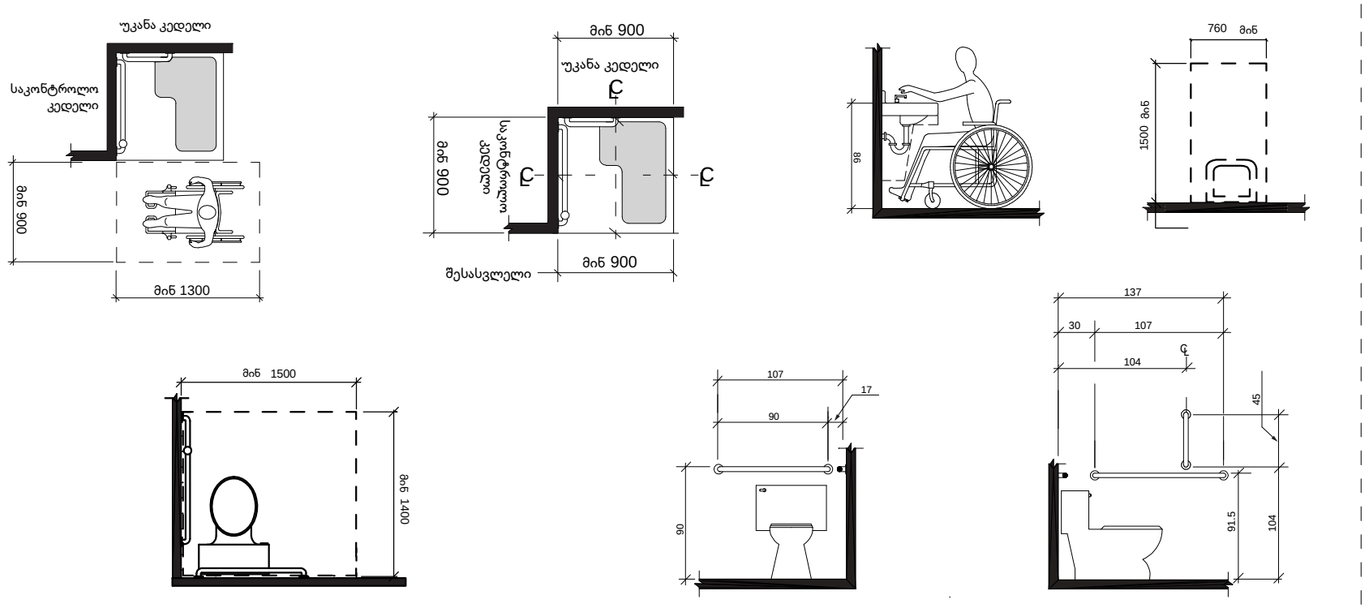

D1 kvanZis detaluri zomebi m. 1:50

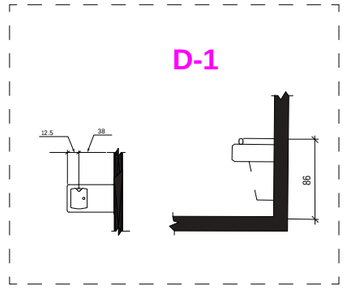

xelSekruleba #	

pirobiTi aRniSvnebi

- RerZis xazi
- sakadastro sazRvari
- Wrilis xazi
- blokis kedeli
- gaZlierebuli betonis kedeli-sveti
- gaTboba-kondicirebis adgili
- misawvdomi svla gezi
- gasasvlelamde misadgomi manZili
- sc-2 / d.d.2 — dakavebulobis jgufi (qvejgufi); dakavebulobis datvirTva
- b. #6 / 42.2 / 38.2 / 4.0 — saerTo farTi; sazafxulo farTi; farTobi Sida konturze; binis #
- Riobi filaSi
- kedlis cecxlmedegoba (erTsaaTiani)
- kedlis cecxlmedegoba (orsaaTiani)
- sacxovrebeli dakavebuloba
- sadarbazo
- grunti
- mwvane safari
- cxaura tipis mopirkeTeba (gamWoli)
- struqturuli zedapiris niSnuli
- CrdiloeTis aRniSvna

	simbolos saxelwodeba
	saxanZro mildgari
	saxanZro ganyofilebasTankavSiris sistema
	sagangebo xmovani gangaSis sakomunikacio sistema
	xelis cecxlmaqri
	saxanZro-samaSvelo samsaxuris nier gamosayenebeli misaerTebeli-hidranti
	kvanlis avtomaturi aRmonCeni
	kvanlzemo reagire nauwyebeli
	avtosaSxefi
	saxanZro gangaSis xeliTsamaRTvaikolofi
	gasasvleli

შპს "ფლექს არქიტექტურა"
404920216
FLEX ARCHITECTURE

FLEX ARCHITECTURE

S.p.s. "fleqs arqiteqtura"		
Tanamdeboba	gvari	xelmowera
direqtori	i. maziaSvili	
proeqtis avtori	i. maziaSvili	

damkveTi: S.p.s „k3 grande"

proeqtis saxelwodeba:
mravalbinian isacxovrebeli saxli

misamarTi:
q. Tbilisi sof. diRomi asmaTis q. #31
nakv: 01.72.14.036.152

masStabi	TariRi	naxazis dasaxeleba
1:100		

stadiastadia	furceli	furclebi
arq. nawili		

ლიფტის შახტის ჭრილი

D-3

1:50

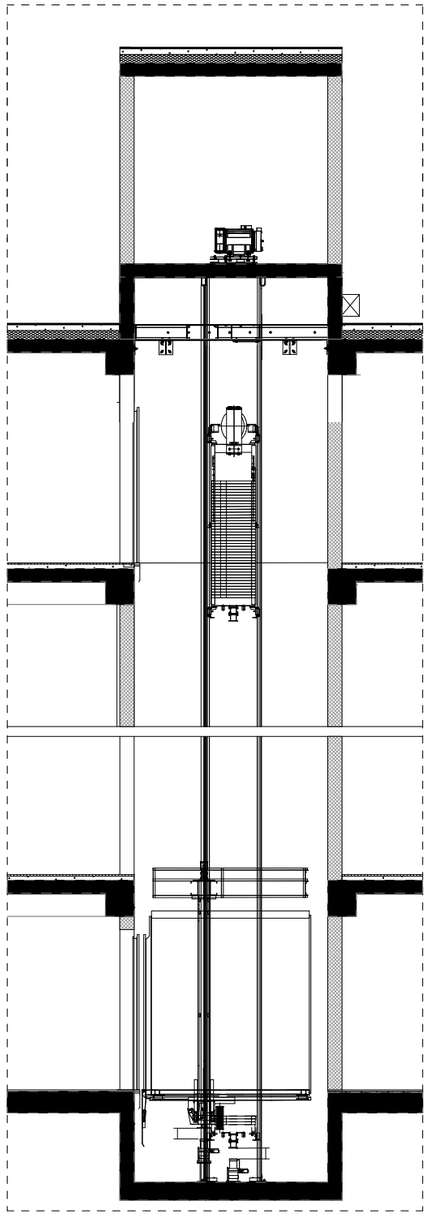

ლიფტის პანინის, შახტის და ლიფტის ფოიე-ს (მუავშესაფარი) დეტალური ნახაზი
მ. 1:100

D-3

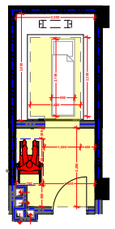

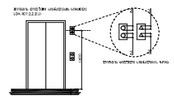

ხელშეკრულება №

პირობითი აღნიშვნები

- ღერძის ხაზი
- საკადასტრო საზღვარი
- ბრძოლის ხაზი
- ბლოკის კედელი
- გაპრეფორებული ბეტონის კედელი-სვეტი
- ბათიმეტრა-კონტურების არგილი
- მისაწვდომი სვლა ბეზი
- გასასვლელამდე მისაწვდომი მანძილი
- სტ-2 — დაკავშირებულობის ჯგუფი (ძვირფასეული)
- ფ.ფ. 2 — დაკავშირებულობის რატნირობა
- ბ. №6 | 42.2 — საერთო ფართი
- 38.2 | 4.0 — საზიფხული ფართი
- ფართობი შეიძ კონტურზე
- პანის №
- ღიობი ფილაში
- კედლის ცეცხლმედეგობა (პრომსაათიანი)
- კედლის ცეცხლმედეგობა (ორსაათიანი)
- საცხოვრებელი დაკავშირება
- სამარკაზო
- ბრუნტი
- მწვანი სამარი
- ცხაური ტიპის მოკაირკეთება (ბაცხოლი)
- სტრუქტურული ზედაპირის ნიშნული
- ჩრდილოეთის აღნიშვნა

	სამაროლის საბეჭდობა
	საბანძრო მილსადენი
	საბანძრო მანქანებასთან კავშირის სისტემა
	საბინძრო ხმოვანი მანქანის საკომპიუტერო სისტემა
	ხელის ცეცხლმაქრი
	საბანძრო-საგანგებო სამსახურის მიერ გამოსაყენებელი მილსადენი - ჰიდრანტი
	ავტომის ავტომატური აღმოჩენა
	ავტომის მორჩენილი მექანიკური
	ავტომატი
	საბანძრო მანქანის ხელით აქტივაციის პოლიციი
	გასასვლელი

შპს. "ფლექს არქიტექტურა"

თანამდებობა	გვარი	ხელმოწერა
დირექტორი	ი. მაზიაშვილი	
პროექტის ავტორი	ი. მაზიაშვილი	

დამკვეთი:

პროექტის სახელწოდება:

მისამართი:

მასშტაბი	თარიღი	ნახაზის დასახელება
1:100		

სტადიასტადია	ფურცელი	ფურცლები
არქ. ნაწილი		

ორმხრივი კავშირის გამოყენების წესები, ნიშანი უნდა გაიკრას თავშესაფრის ფართობებთან

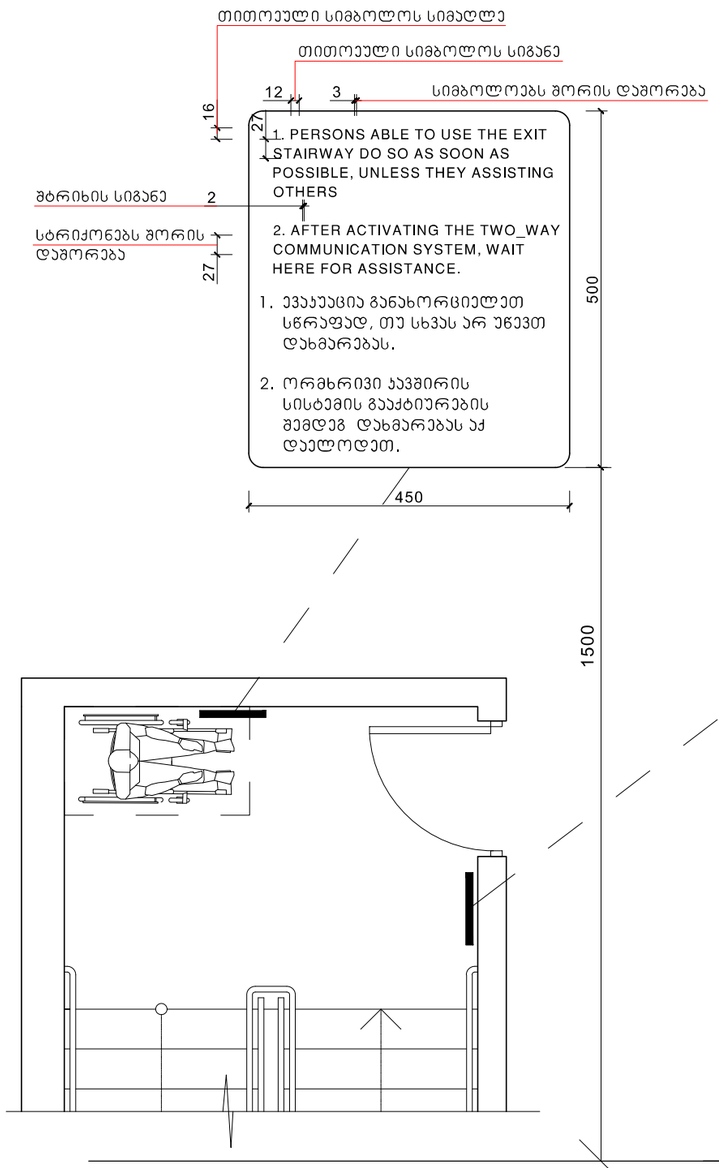

გზა-კიბის ამოსაცნობის ნიშანი, გზა-კიბის საზღვრებში, დერეფანში გამავალი კარის საკეტის მოსამზადებლად

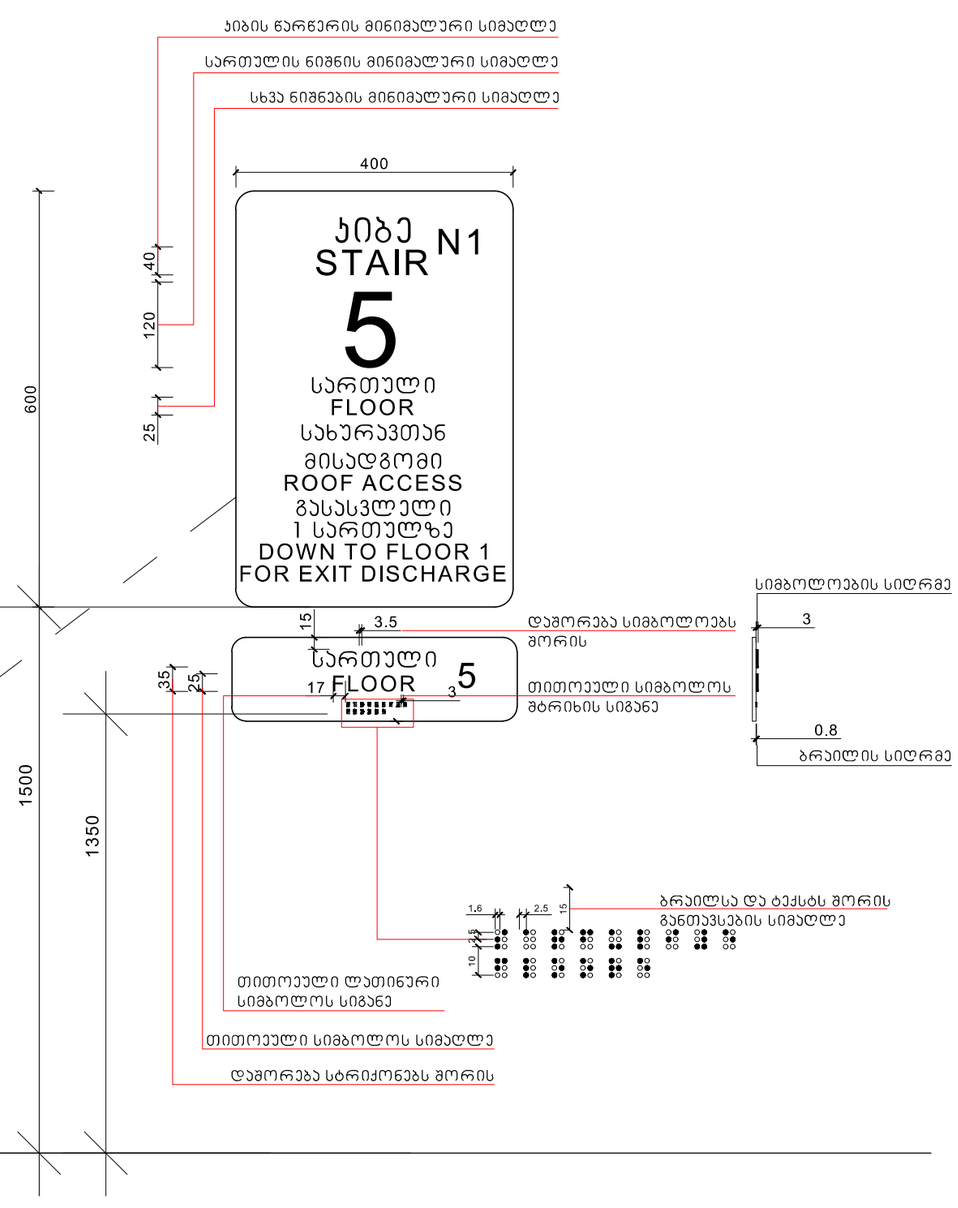

მასშტაბი: 1 : 5

ხელშეკრულება №

პირობითი აღნიშვნები

- ღერძის ხაზი
- საკადასტრო საზღვარი
- ბორტის ხაზი
- ასფალტის კედელი
- ბარელირებული ბეტონის კედელი-ღობე
- ბათიმეტრია-კონტიგენციების აღბეჭდილი
- მისაწვდომი სვლა ბეზი
- გასასვლელამდე მისაწვდომი მანძილი
- Ს6-2 — ზედაპირული ჭის ტიპი (ქვემდებარე)
- ტ.ტ. 2 — ზედაპირული ჭის ტიპი
- ბ. №6 | 42.2 — საერთო ზარი
- 38.2 | 4.0 — საზანდური ზარი
- ზარითი ჭის ნომერი ქონტურზე
- ბინის №
- ღია ზედაპირი
- კედლის ცენტრალიზებულია (ერთსაათიანი)
- კედლის ცენტრალიზებულია (ორსაათიანი)
- საცხოვრებელი ზედაპირული
- სარკინიგზო
- ბორცხო
- მწვანე სანარი
- ცხაური ტიპის მოპირკეთება (განზრული)
- სტრუქტურული ხელაპირის ნიშნული
- ჩრდილოეთის აღნიშვნა

	სიმბოლოს საბენლოება
	საბანძრო მილსადენი
	საბანძრო მანძილებისათვის ავზარის სისტემა
	საბანძრო ხმოვანი მანძილის საერთაშორისო სისტემა
	ხელის ცეცხლმაქრი
	საბანძრო-სამაშველო საშუალების, მათ შორის მანძილებისათვის მისაწვდომი - მოწყობილი
	ავადმყოფის პირველადი ეტლით
	ავადმყოფის ორრიგიანი მანძილები
	ავტომობილი
	საბანძრო მანძილის ხელით საბანძრო პოლიციი
	გასასვლელი

შ.პ.ს. "ფლექს არქიტექტურა"

თანამდებობა	გვარი	ხელმოწერა
დირექტორი	ი. მაზიაშვილი	
პროექტის ავტორი	ი. მაზიაშვილი	

დამკვეთი:

პროექტის სახელწოდება:

მისამართი:

მასშტაბი	თარიღი	ნახაზის დასახელება
1:100		

სტადიასტადია	ფურცელი	ფურცლები
არქ. ნაწილი		

ნიშანი პიქტოგრამებით, ამობურცული ნიშნებით და ბრაილით
განთავსდება
მისაწვდომ ტუალეტებთან ჯარის მომიჯნავედ

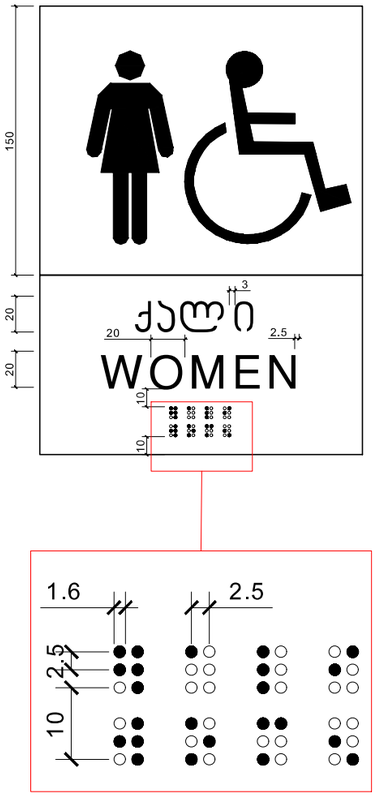

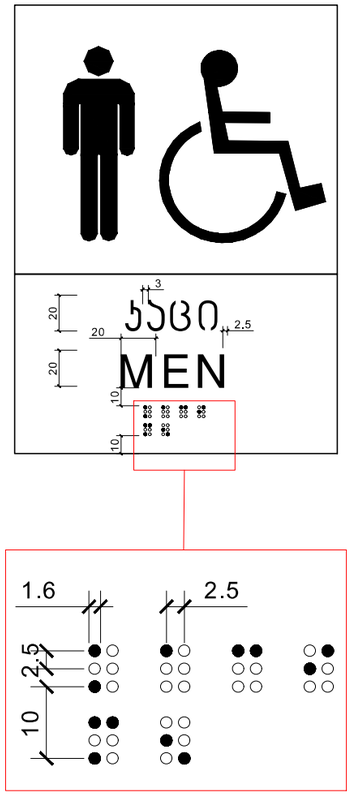

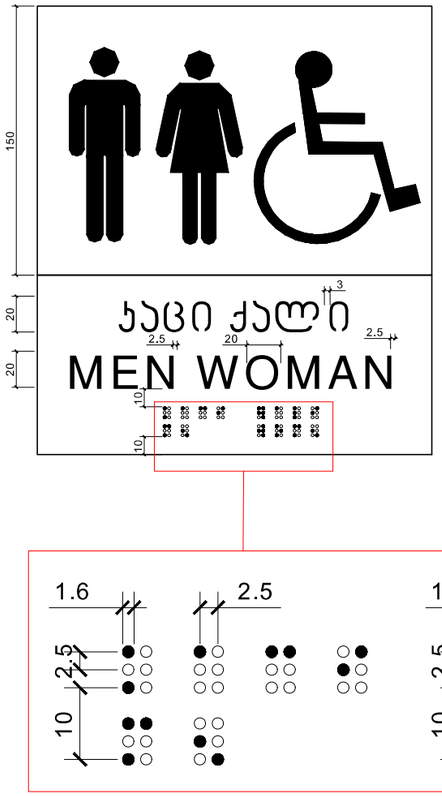

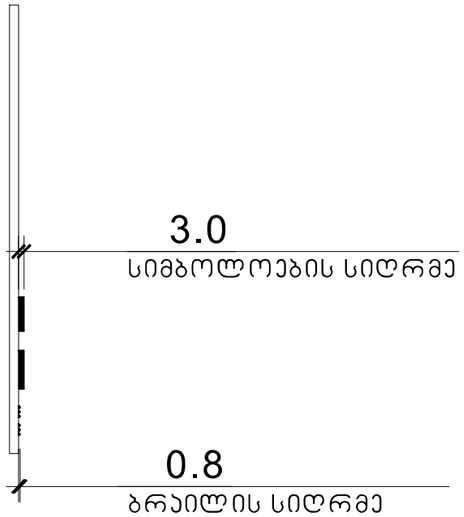

მასშტაბი: 1 : 2

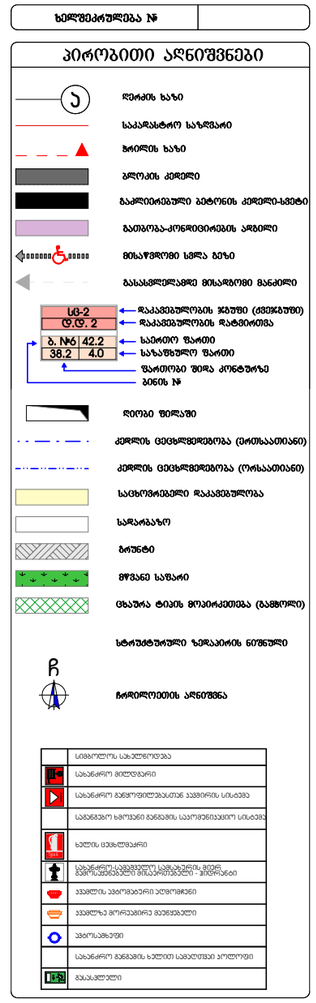



შ.პ.ს. "ფლექს არქიტექტურა"		
თანამდებობა	სახელი	ხელმოწერა
დირექტორი	ი. მაზიაშვილი	
პროექტის ავტორი	ი. მაზიაშვილი	

დამკვეთი:
პროექტის სახელწოდება:
მისამართი:

მასშტაბი	თარიღი	ნახაზის დასახელება
1:100		

სტადიასტადია	შეკვეთი	შეკვეთები
არქ. ნაწილი		

ნახ. განლაგება	

ხანძარსაწინააღმდეგო	შენობა-ნაგებობის	შენობა-ნაგებობის

მასშტაბი:	1:100		
მასალების	ტექნიკური	ჩასასვლელი ტრანსპორტისა	

პროექტის დასახელება:
პროექტის ავტორი:
მესაკუთრე:

შპს. "შეღებილი სანიტარული"		
ტექნიკური	ბინა	ნახატების
ინჟინერი	ე. ჭანტურია	
არქიტექტორი	ე. ჭანტურია	
ინჟინერი სანიტარული	ე. ჭანტურია	



შენობის ნაწილის ნომერი

ღერძების აღნიშვნა

ფასადის ხედის მიმართულება

ფასადის ხედის ნომერი

ფანჯრის ნომერი

ფანჯრის ზომა (სიგანე-სიმაღლე)

ფანჯრის ბარიერის სიმაღლე

ფანჯრის ზედა ნიშნული

ფანჯრის ქვედა ნიშნული

კარის ნომერი

კარის ზომა

კარის ბარიერის სიმაღლე

კარის ზედა ნიშნული

კარის ქვედა ნიშნული

ფანჯრის ნომერი	ზ-2
ფანჯრის ზომა (სიგანე-სიმაღლე)	2.1მ, 4.2
ფანჯრის ბარიერის სიმაღლე	1.მ46 42.2
ფანჯრის ზედა ნიშნული	38.2 4.0

	ნაგებობის ნომერი
	ნაგებობის ნაწილის ნომერი
	ნაგებობის ფასადის ხედის ნომერი
	ნაგებობის ფასადის ხედის მიმართულება
	ნაგებობის ფანჯრის ნომერი
	ნაგებობის ფანჯრის ზომა (სიგანე-სიმაღლე)
	ნაგებობის ფანჯრის ბარიერის სიმაღლე
	ნაგებობის ფანჯრის ზედა ნიშნული
	ნაგებობის ფანჯრის ქვედა ნიშნული
	ნაგებობის კარის ნომერი
	ნაგებობის კარის ზომა
	ნაგებობის კარის ბარიერის სიმაღლე
	ნაგებობის კარის ზედა ნიშნული
	ნაგებობის კარის ქვედა ნიშნული
	ნაგებობის ნაწილის ნომერი
	ნაგებობის ნაწილის ნომერი
	ნაგებობის ნაწილის ნომერი

ბეჭდვის №

ტექნიკური აღნიშვნები

- რეპერის ბაზა
- საპროექტო საკანალიზაციო
- მოპირკეთების ზედა
- პირობითი ტერიტორია
- საკანალიზაციო ჭაბურღილის ტიპობრივი ალბომის №
- საპროექტო ჭაბურღილის ნომერი და ტიპი
- ჭაბურღილის ზედა ნიშნული
- ჭაბურღილის ფსკერის ნიშნული
-

	Διαμέτρημα

Διάγραμμα Εκκένωσης

	Κύριος διακόπτης
	Διακόπτης κλειδώματος
	Κύριος διακόπτης ανελκυστήρα
	Διακόπτης ανελκυστήρα πυροσβεστικής υπηρεσίας
	Διακόπτης ανελκυστήρα ΑΜΕΑ
	Διακόπτης ανελκυστήρα φορτίου
	Διακόπτης ανελκυστήρα νοσηλείας
	Διακόπτης ανελκυστήρα ειδικής χρήσης

ნიშანი განთავსდება
გზა-ჯიხის საზღვრებში ჯარის მომიჯნავედ

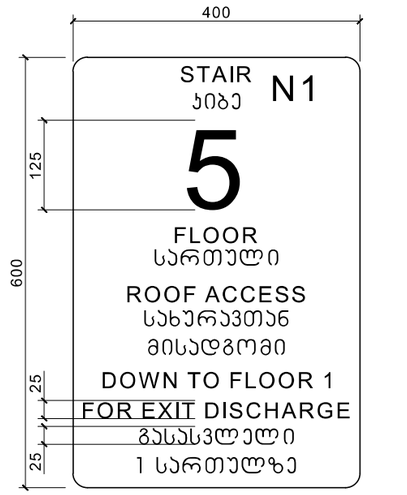

ნიშანი განთავსდება
გზა-ჯიხის საზღვრებში ჯარის მომიჯნავედ

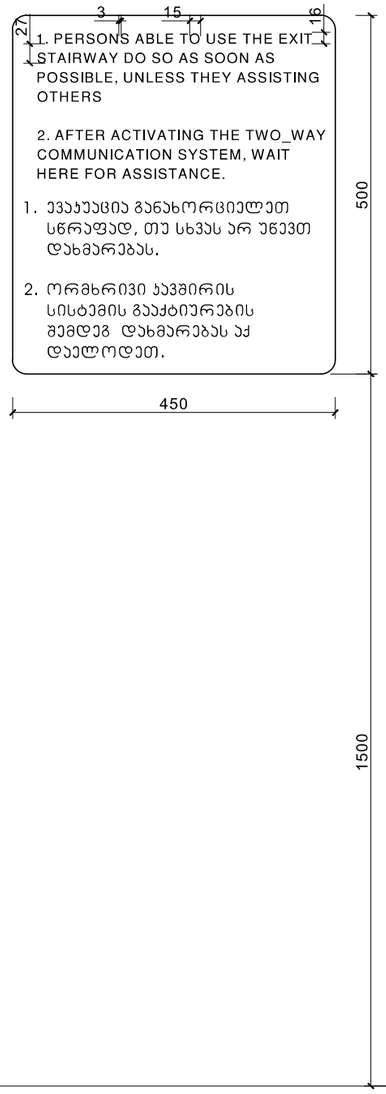

ნიშანი განთავსდება
გარე მისაწვდომ ავტოსადგომთან

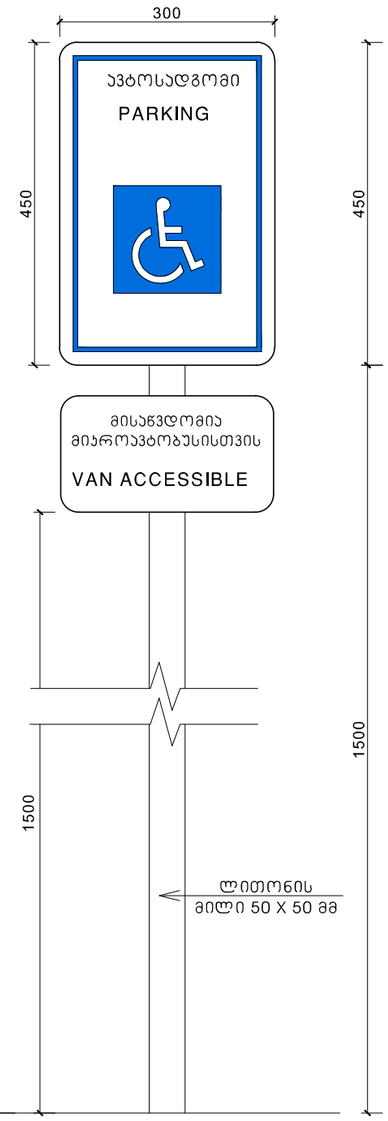

ნიშანი განთავსდება
შიგა მისაწვდომ ავტოსადგომთან

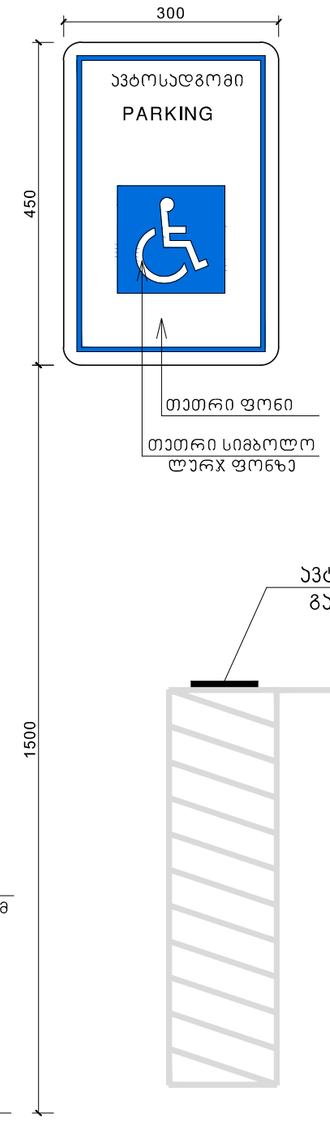

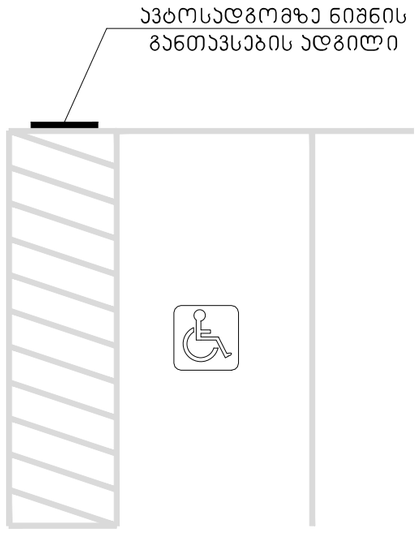

მასშტაბი: 1 : 5

ხელშეკრულება №

პირობითი აღნიშვნები

- ღერძის ხაზი
- საკარკასტრო საზღვარი
- ბრძოლის ხაზი
- ბლოკის კედელი
- გაკლეინერებული ბეტონის კედელი-სვეტი
- გათბობა-კონდიციონერის ადგილი
- მისაწვდომი სწორა გზა
- გასასვლელამდე მისაწვდომი მანძილი
- LG-2 — დაკავშირების ჯგუფი (ძმებჯგუფი)
- D.D. 2 — დაკავშირების რატომობა
- ბ. №6 | 42.2 / 38.2 | 4.0 — საერთო ზარი; სახანძრო ზარი
- ზარისგან შიშა კონტურზე
- პინის №
- ღიობი ფილაზე
- კედლის ცეცხლმედეგობა (ერთსაათიანი)
- კედლის ცეცხლმედეგობა (ორსაათიანი)
- საცხოვრებელი დაკავშირება
- სარკაკასი
- ბრუნტი
- მწვანე საზარი
- ცხაურა ტიპის მოპირკეთება (ბაგხოლი)
- სტრუქტურული ზედაპირის ნიშნული
- ჩრდილოეთის აღნიშვნა

	სიმბოლოს აბაზრობება
	სახანძრო მილსადენი
	სახანძრო მანქანებისათვის ავტომირის სისტემა
	სამანქანო ხმოვანი მანქანის საერთაშორისო სისტემა
	ხანძრის ცხაურიანი
	სახანძრო ავტომობილის სამანქანის მიერ მანქანებისთვის მისაერთებელი - მიერთანი
	ავტომის ავტომობილი აღმოჩენი
	ავტომის მორგებილი მანქანები
	პიროკაშენი
	სახანძრო მანქანის ხელით სამაღვილი კოლეგი
	მისაკმელი

FLEX ARCHITECTURE

შ.პ.ს. "ფლექს არქიტექტურა"		
თანამდებობა	გვარი	ხელმოწერა
დირექტორი	ი. მაზიაშვილი	
პროექტის ავტორი	ი. მაზიაშვილი	

დამკვეთი:

პროექტის სახელწოდება:

მისამართი:

მასშტაბი	თარიღი	ნახაზის დასახელება
1:100		

სტადიასტადია	ფურცელი	ფურცლები
არქ. ნაწილი		