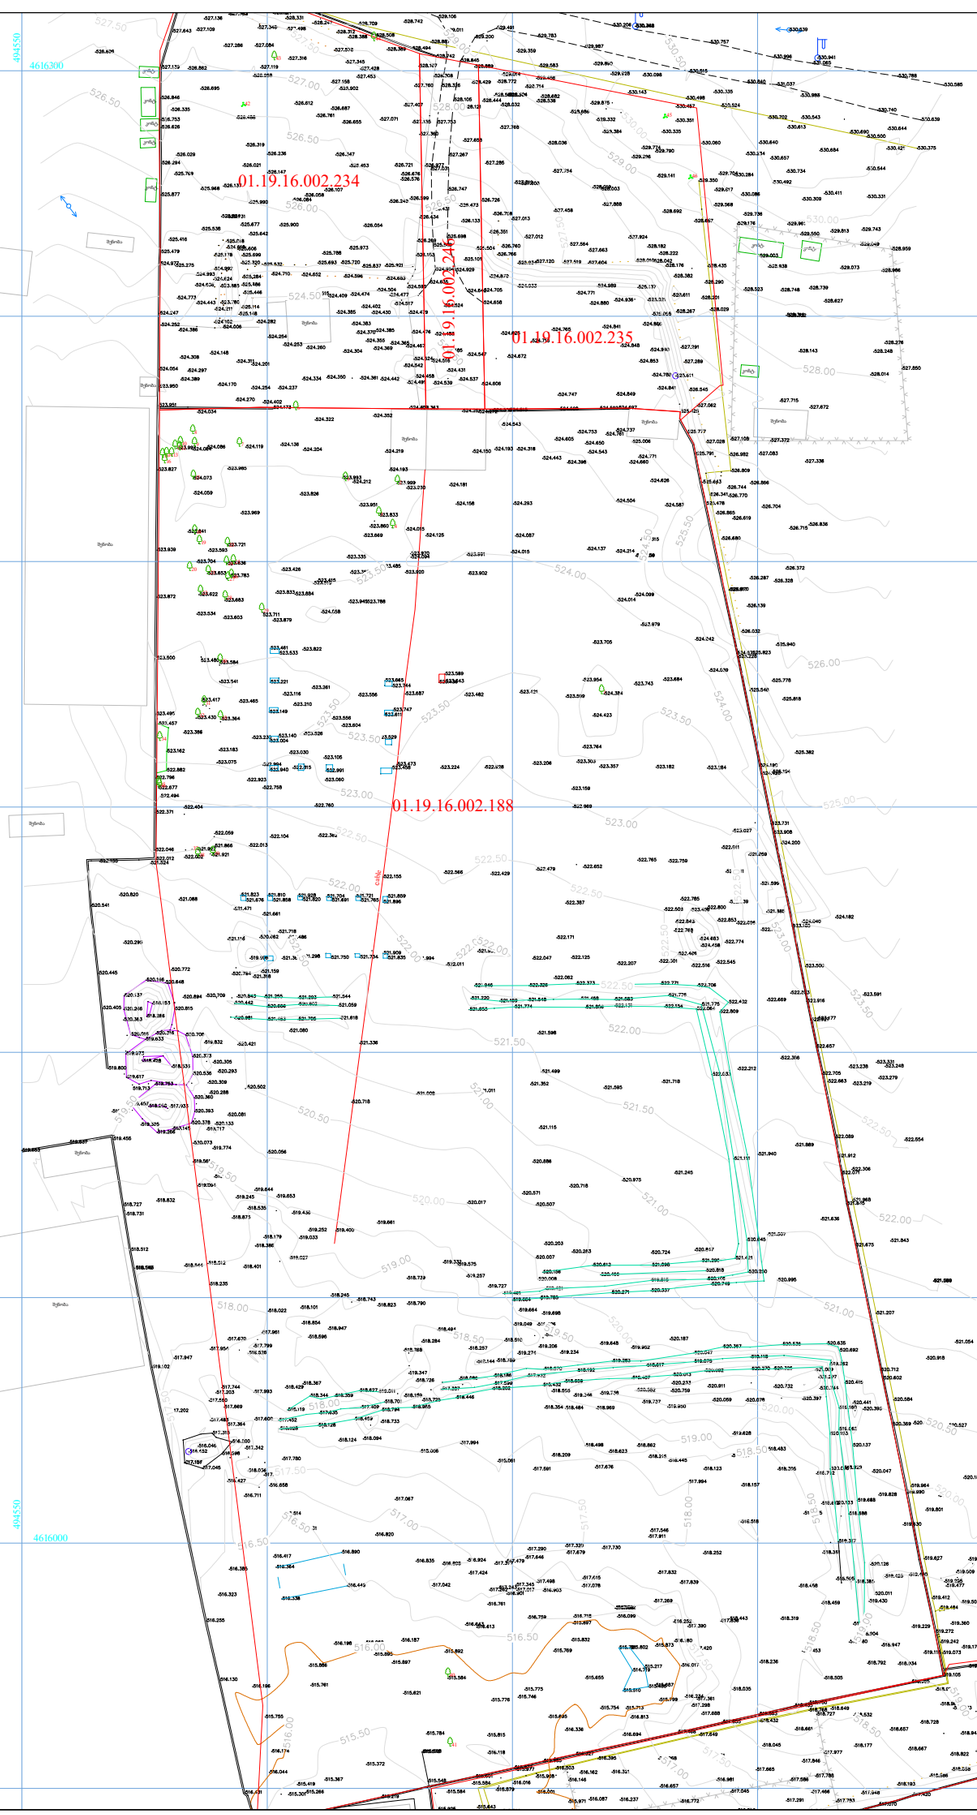

cable

შენობა

შენობა

შენობა

შენობა

შენობა

შენობა

შენობა

შენობა

შენობა

შენობა შენობა

კონტ.

კონტ. კონტ.

კონტ.

კონტ.

კონტ.
კონტ.

კონტ.

კონტ.
კონტ.

კონტ. 494550 4616300 494750 4616300 494550 4616000 494750 4616000

01.19.16.002.188

01.19.16.002.234

01.19.16.002.235 01.19.16.002.246

1

2

3 4

5

6

7

8
10 9
11 12
151413
16
17

18
19

20 21

22

23 24 25 26 27 28 29
30

31 32 33
34

3536

37

38 39

40

41

42

43

44

45

46

თანამდებობა სახელი ხელმოწერა დირექტორი
არქიტექტორი

არქიტექტორი

ბკიკალიშვილი

ბკიკალიშვილი

იYitoreli2ე ნახაზი

ფაილი ფურცელი

ფორმატი მასშტაბი

ricxvi ეტაპი რევიზია

A3

31.08.2023 C 00

შენიშვნა

პროექტის შემსრულებელი LTD Dot architects
Dotarchitects.info@gmail.com

A R C H I T E C T U R E & D E S I G N

სიტუაციური გეგმა N

მთაწმინდის რაიოდნი გrYeuliSvilis ქ კორპ telP L 

აღნიშვნები

სასაწ>ობე შენობა

დამკვეთი

1:250

1

ტოპო არსებული ხე
მცენარეების YvenebiT

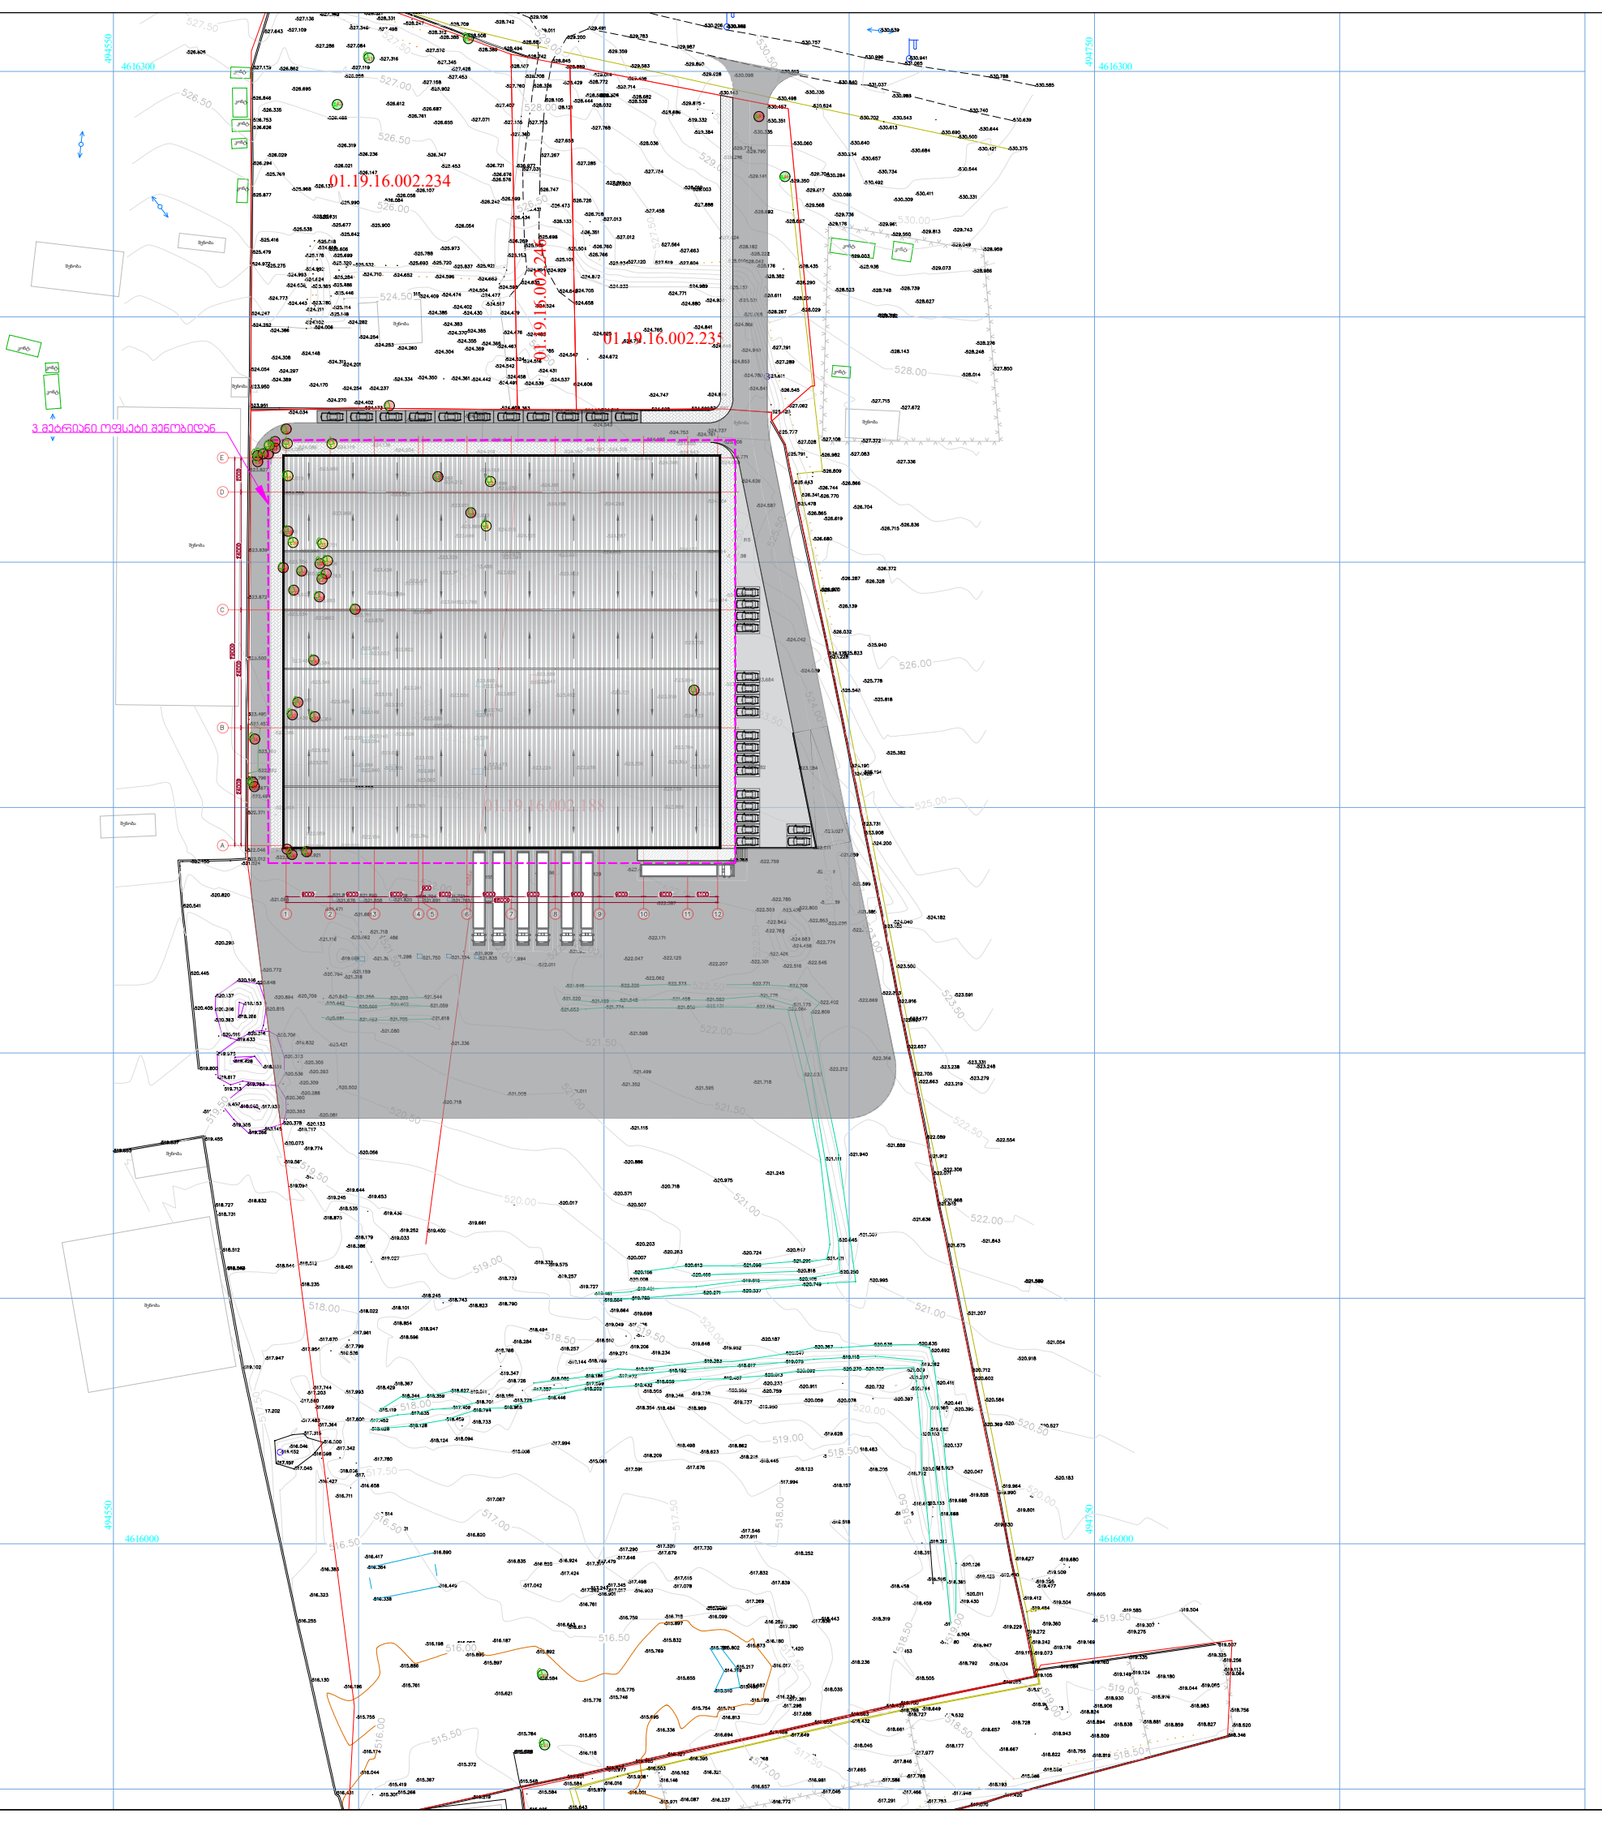

cable

შენობა

შენობა

შენობა

შენობა

შენობა

შენობა

შენობა

შენობა

შენობა

შენობა შენობა

კონტ.

კონტ. კონტ.

კონტ.

კონტ.

კონტ.

კონტ.

კონტ.

კონტ.

კონტ.

კონტ. 494550 4616300 494750 4616300 494550 4616000 494750 4616000

01.19.16.002.188

01.19.16.002.234

01.19.16.002.235 01.19.16.002.246
 მეტრიანი ofseti შენობიდან

1

2

3 4

5

6

7

8
10 9
11 12
151413
16
17

18
19

20 21

22

23 24 25 26 27 28 29
30

31 32 33
34

3536

37

38 39

40

41

42

43

44

45

46

თანამდებობა სახელი ხელმოწერა დირექტორი
არქიტექტორი

არქიტექტორი

ბკიკალიშვილი

ბკიკალიშვილი

იYitoreli2ე ნახაზი

ფაილი ფურცელი

ფორმატი მასშტაბი

ricxvi ეტაპი რევიზია

A3

31.08.2023 C 00

შენიშვნა

პროექტის შემსრულებელი LTD Dot architects
Dotarchitects.info@gmail.com

A R C H I T E C T U R E & D E S I G N

სიტუაციური გეგმა N

მთაწმინდის რაიოდნი გrYeuliSvilis ქ კორპ telP L 

აღნიშვნები

სასაწ>ობე შენობა

დამკვეთი

1:250

1

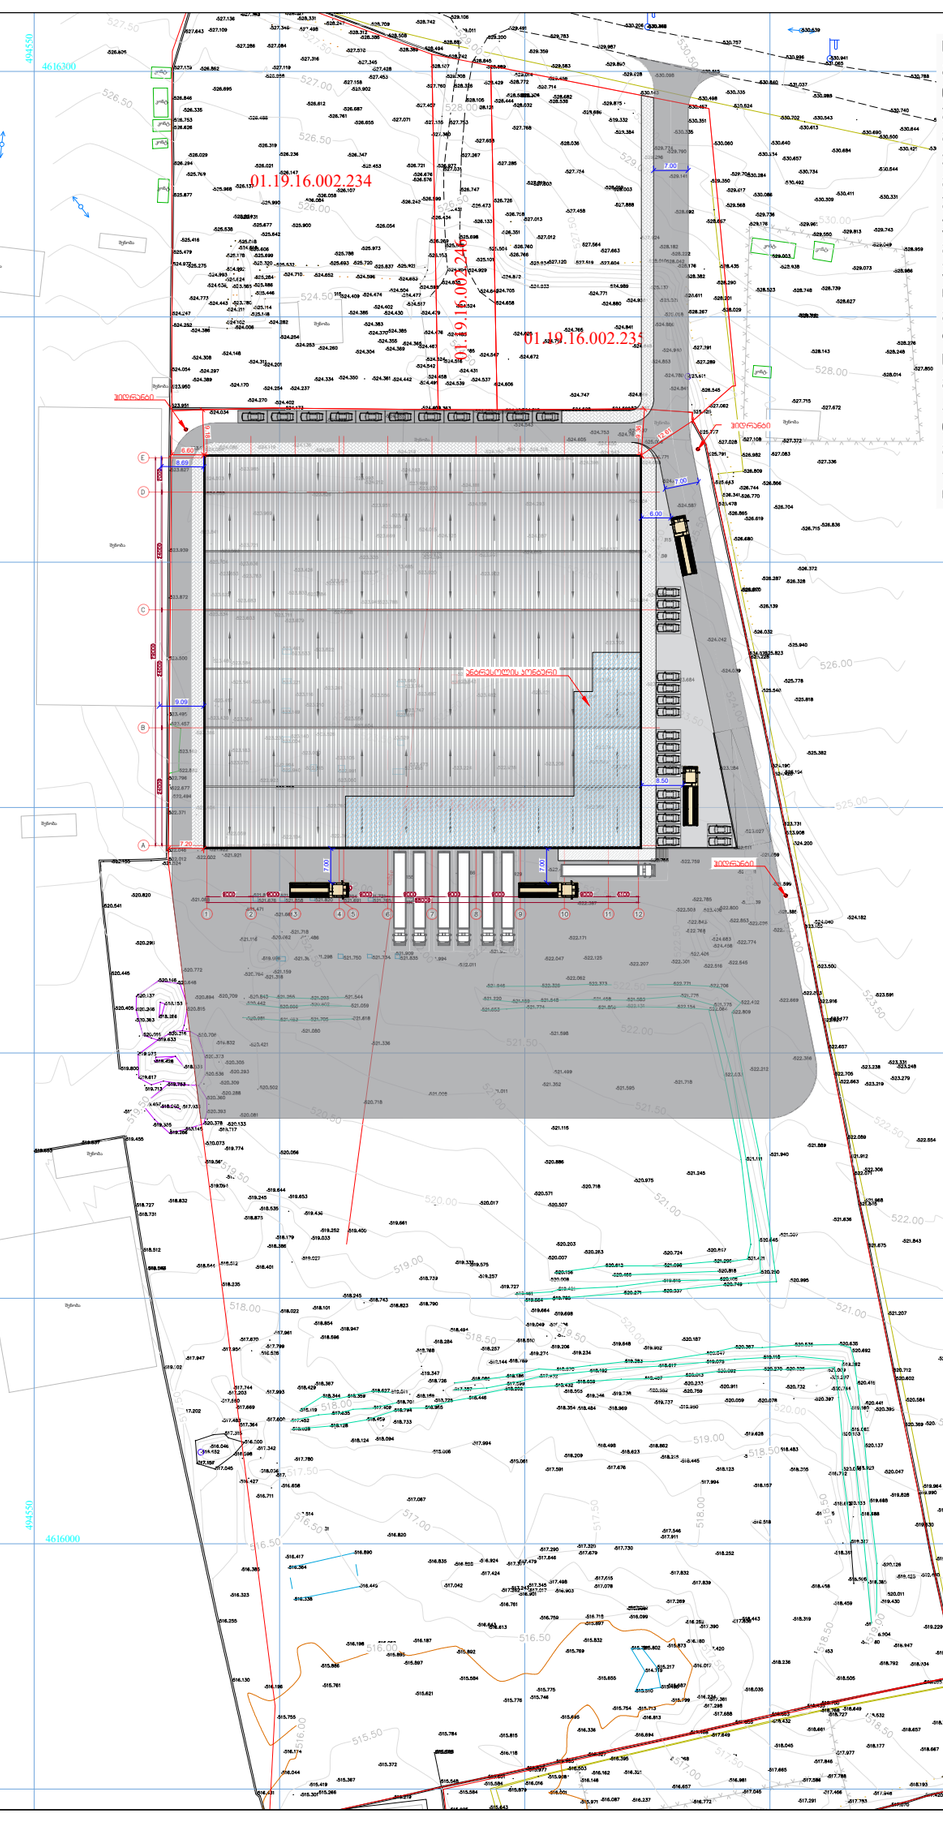

საგანგებო სიტუაციების მართვის სამსახურის მიერ გამოგზავნილი მითითების შესაბამისად მომზადდა ცალკე გენგეგმა, სადაც ასახულია ზომები საპროექტო შენობიდან, როგორც წითელ ხაზებამდე, ასევე მომიჯნავედ არსებულ შენობამდე. ერთ მხარეს სადაც ვერ ვიცავთ 9 მეტრიან მანძილს, შესაბამისად ფასადის ამ მხარეზე მოეწყობა ცეცხლმედეგი ჯალუზები. მითითების შესაბამისად ტერიტორიაზე მოეწყობა სახანძრო ჰიდრანტები. რაც შეეხება სახანძრო ავტომობილის მისადგომობას, მოხდება შენობის ორი მხრიდან, რაც ასამყოფილებს "შენობა-ნაგებობის უსაფრთხოების წესების დამტკიცების თაობაზე საქართველოს მთავრობის 2016 წლის 28 იანვრის №41 დადგენილების 915 ქვეთავს". შენობა წარმოადგენს ძირითადად ერთ სართულიან საწყობს, შენობას ინტერიერში გააჩნია მცირე ნაწილზე ანტრესოლის სართული, რომლის პონტურიც დატანილია გენგეგმაზე. ანტრესოლის ბოლო დაკავებული იატაკის ნიშნული სახანძრო მანქანის მისადგომი ყველაზე დაბალი წერტილიდან მდებარეობს +5.85 მეტრზე. თვითონ შენობის სახურავის ბოლო ნიშნული მდებარეობს +12.00 მეტრზე.

Dot. architects

პროექტის შემსრულებელი

LTD Dot architects
ARCHITECTURE & DESIGN
მეუნიციპის რაიონი, გ.რჩეულიშვილის ქ. ჯორგ. 6
Dotarchitects.info@gmail.com
ტელ: +995597677677

დამკვეთი

სასაწყობე შენობა

სიტუაციური გეგმა

N

ნიშნიშვნები

შენიშვნა

თანამდებობა	სახელი	ხელმოწერა
დირექტორი	ბ.პიპიალიშვილი	
არქიტექტორი	ბ.პიპიალიშვილი	
არქიტექტორი	ი.ჩიბოროლიძე	

ნახაზი

საპროექტო გენგეგმა
საგანგებო

ფაილი	ფურცელი
	1
ფორმატი	მასშტაბი
A3	1:250
რიცხვი	ეტაპი	რევიზია
31.08.2023	C	00