
არქიტექტორი:
მუხრან გიგინეიშვილი
ფ/პ: 01007011333

ჭრილი 1-1 „ა-ბ“ ღერძებში
მ. 1:200
(კორექტირებული პროექტი)

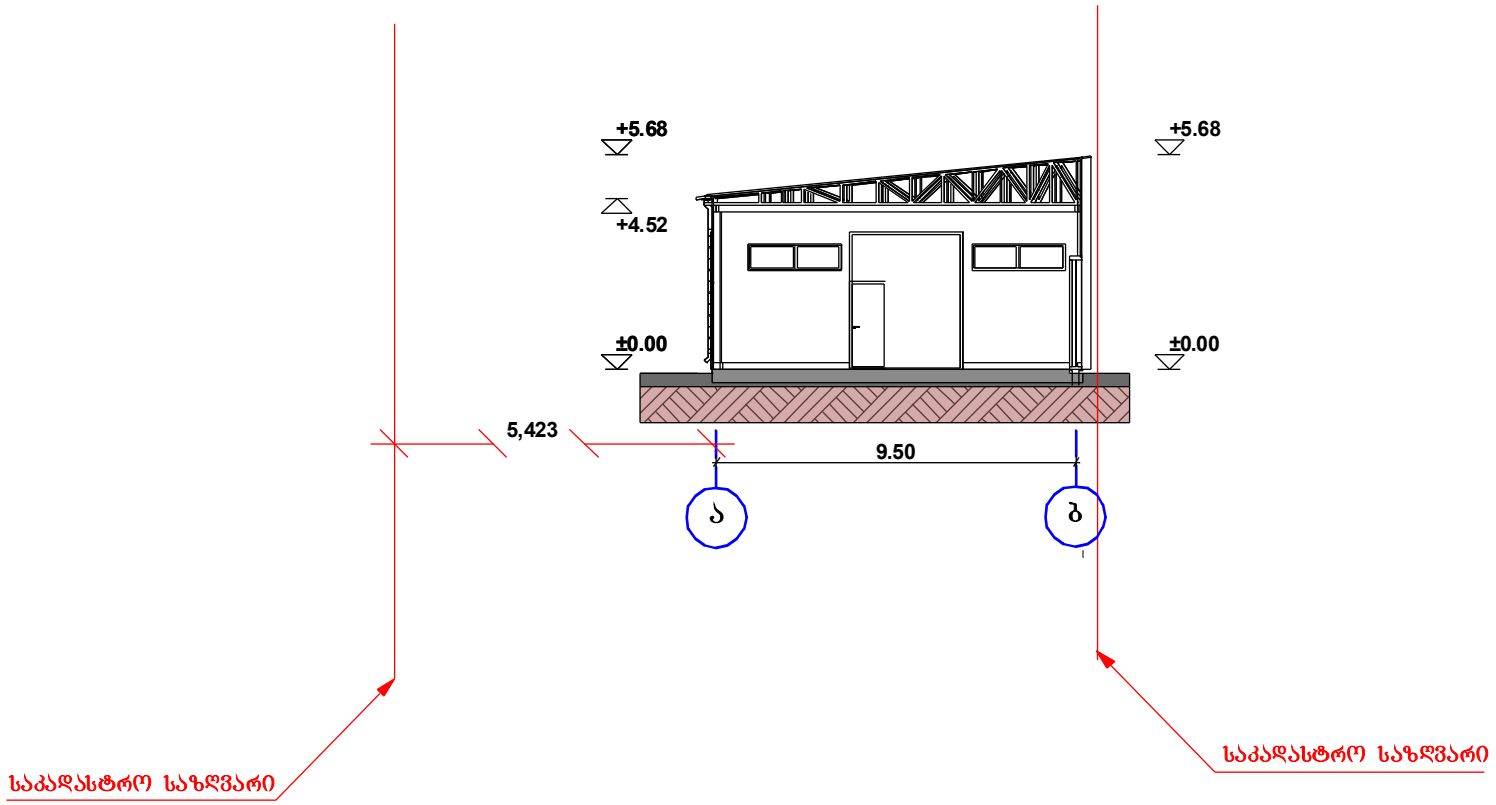

საპროექტო
საქართველო, ქ. თბილისი,
წერეთლის გამზირი №132 ბ.40
ტ/ფ: (032) 2134-00-38 (899) 34-00-38

დაკვ: 0006


ობიექტის მისამართი

ქალაქი თბილისი , რკინიგზის ჩიხი , N 20 / ქალაქი თბილისი , სამხედრო საწყობი (ჩიხი) , N 20 / ქალაქი თბილისი ,

ობიექტის დასახელება


სასაწყობე შენობა ნაგებობა

არქიტექტორი: მ. გიგინეიშვილი	
დამკვეთი: შ.პ.ს. „ბამომცემლობა კოლორი„ დირექტორი: დავით გეგიაშვილი	
სტადია:	კორექტირებული პროექტი
მასშტაბი:	1 : 200
შურც. რაოდენობა:	
შურცლის ნომერი:	ა-3
თარიღი:	18.03.2013

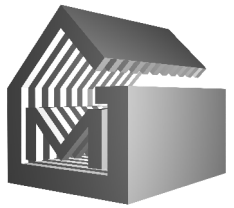

არქიტექტორი:
მუხრან გიგინეიშვილი
ფ/პ: 01007011333

ჭრილი 2-2 „1-4“ ღერძებში
მ. 1:200
(კორექტირებული პროექტი)

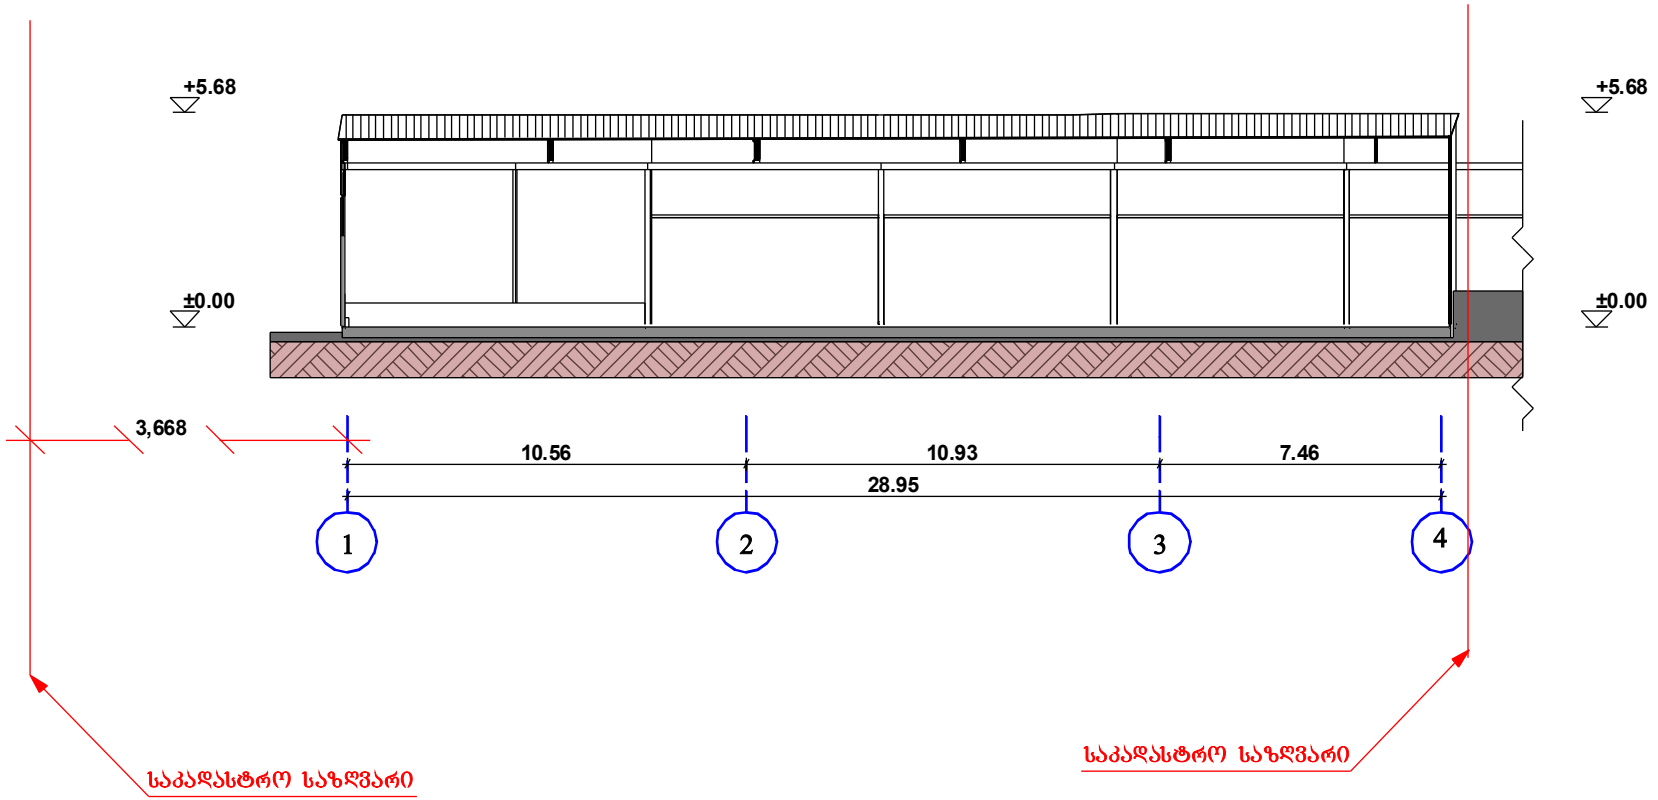

საპროექტო
საქართველო, ქ. თბილისი,
წერეთლის გამზირი №132 ბ.40
ტ/ფ: (032) 2134-00-38 (899) 34-00-38

დაკვ: 0006

ობიექტის მისამართი

ქალაქი თბილისი , რკინიგზის ჩიხი , N 20 / ქალაქი თბილისი , სამხედრო საწყობი (ჩიხი) , N 20 / ქალაქი თბილისი ,

ობიექტის დასახელება


სასაწყობე შენობა ნაგებობა

არქიტექტორი: მ. გიგინეიშვილი	
დამკვეთი: შ.პ.ს. „ბაამომცემლობა კოლორი„ დირექტორი: დავით ბეგიაშვილი	
სტადია:	პორექტირებული პროექტი
მასშტაბი:	1 : 200
ფურც. რაოდენობა:	
ფურცლის ნომერი:	ა-3
თარიღი:	18.03.2013

არქიტექტორი:
მუხრან გიგინეიშვილი
ფ/პ: 01007011333

ჭრილი 1-1
მ. 1:50
(კორექტირებული პროექტი)

საპროექტო
საქართველო, ქ. თბილისი,
ვერეთლის ბაზარი №132 ბ.40
ტ/ფ: (032) 2134-00-38 (899) 34-00-38

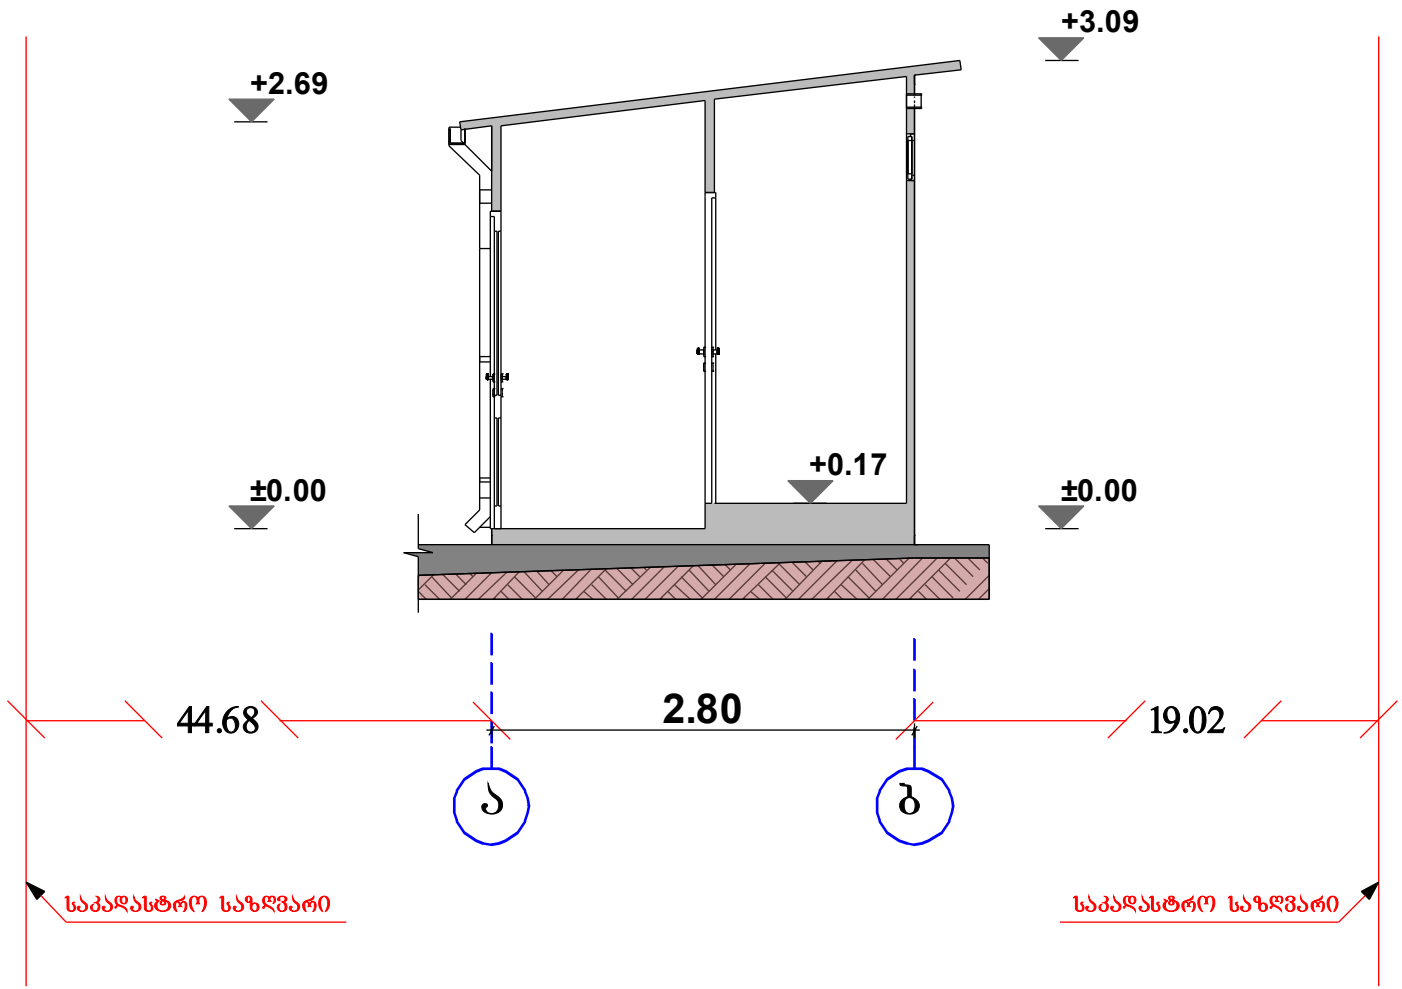

დაკვ: 0006

ობიექტის მისამართი

ქალაქი თბილისი , რკინიგზის ჩიხი , N 20 / ქალაქი თბილისი , სამხედრო საწყობი (ჩიხი) , N 20 / ქალაქი თბილისი ,

ობიექტის დასახელება

დამხმარე შენობა ნაბეჭობა

არქიტექტორი: მ. გიგინეიშვილი	
დამკვეთი: შ.პ.ს. „ბამოვცემლობა კოლორი„ დირექტორი: დავით გეგიაშვილი	
სტადია:	კორექტირებული პროექტი
მასშტაბი:	1 : 50
შურც. რაოდენობა:	
შურცლის ნომერი:	ა-3
თარიღი:	18.03.2013

