

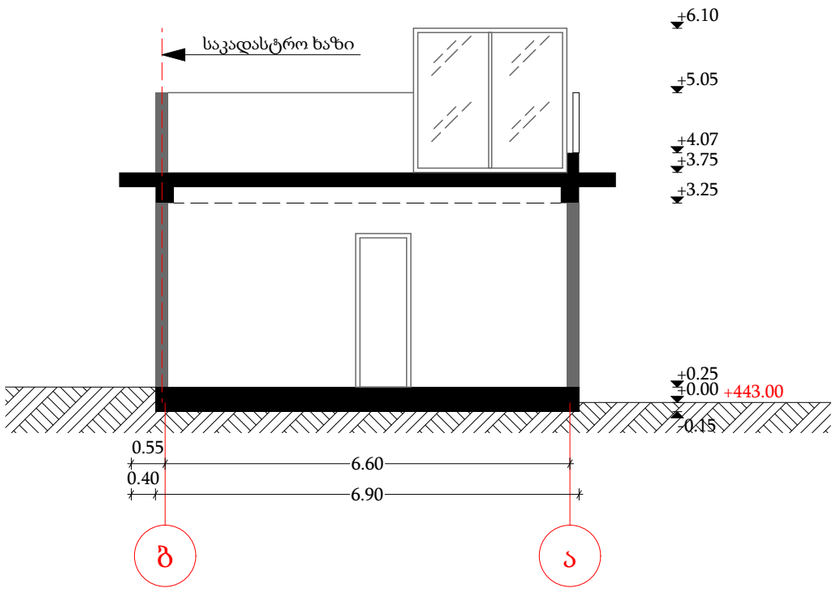


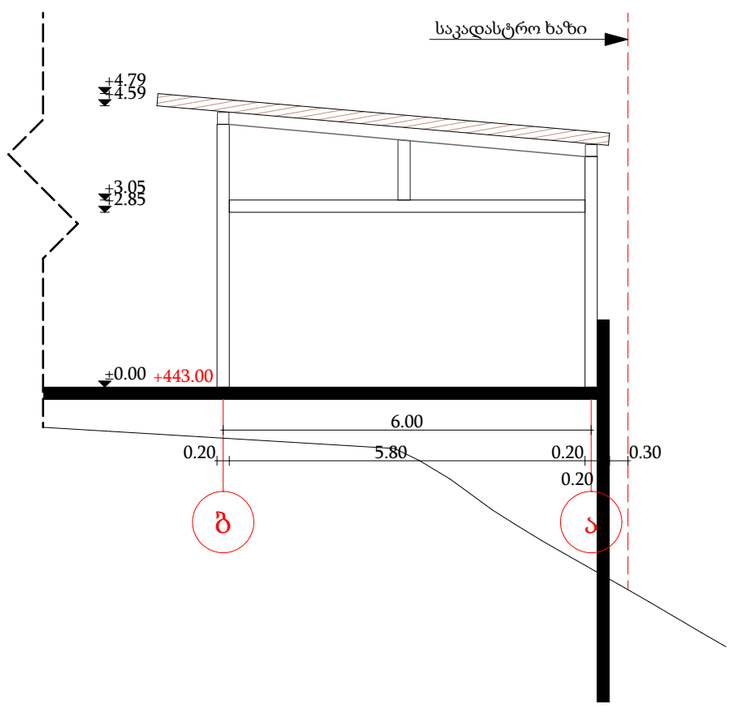

პროექტის დასახელება	avtosamrecxao
დამკვეთი	რენატი უსუფოვი
ექსპლიკაცია	
ნახაზის დასახელება	ჭრილი ბ-ა & ა-ბ ღერძებში
მასშტაბი	
arqiteqtori	დ.მაისაშვილი
arqiteqtori	k.romanaZe
თარიღი	2023 წელი
A 3	
gv.raodenoba	gverdi
3	1

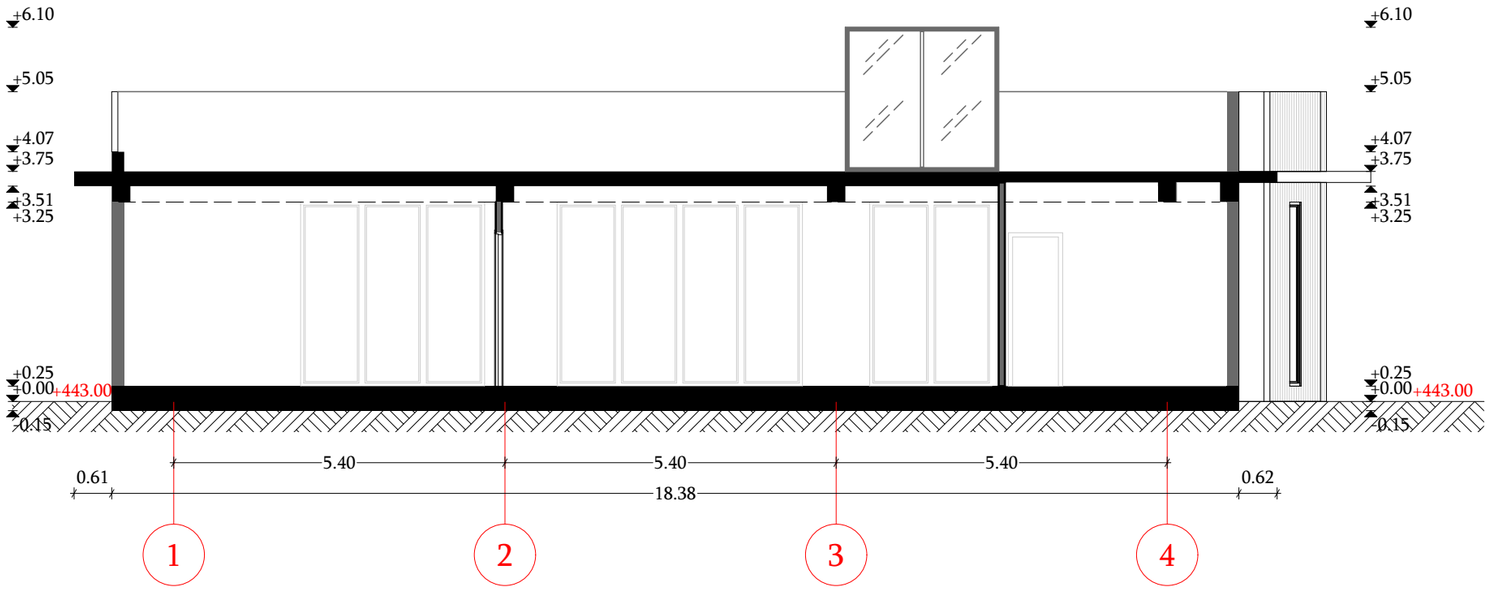

პროექტის დასახელება

avtosamrecxao

დამკვეთი

რენატი უსუფოვი

ექსპლიკაცია

ნახაზის დასახელება

ჭრილი ბ-ა ღერძებში


მასშტაბი

arqiteqtori	დ.მაისაშვილი
arqiteqtori	k.romanaZe

თარიღი 2023 წელი

A 3

gv.raodenoba	gverdi
3	2

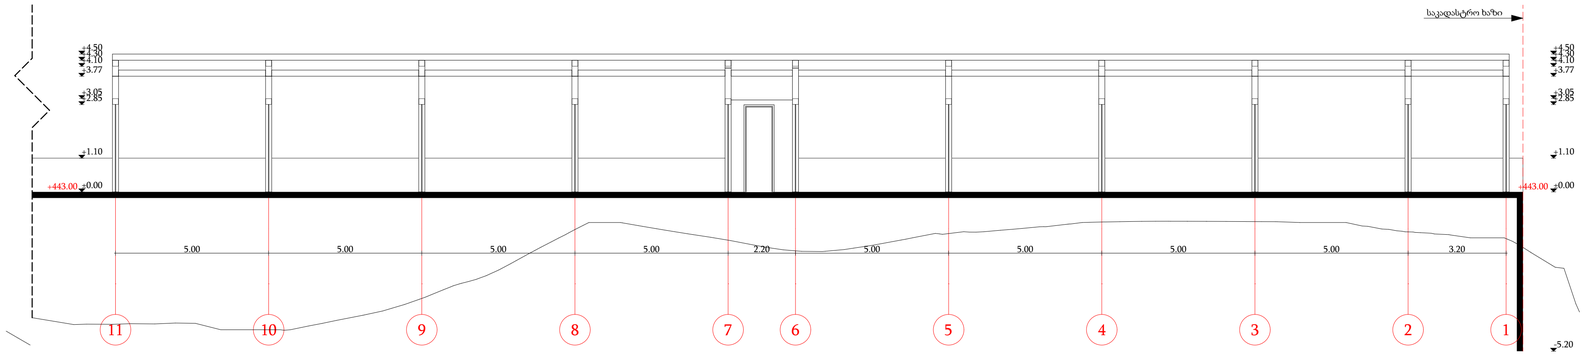

პროექტის დასახელება

avtosamrecxao

დამკვეთი


რენატი უსუფოვი

ექსპლიკაცია

ნახაზის დასახელება

ჭრილი 11-1 ღერძებში

მასშტაბი	1:100
arqiteqtori	დ.მაისაშვილი
arqiteqtori	k.romanaZe
თარიღი	2023 წელი
A 1	
gv.raodenoba	gverdi
3	3

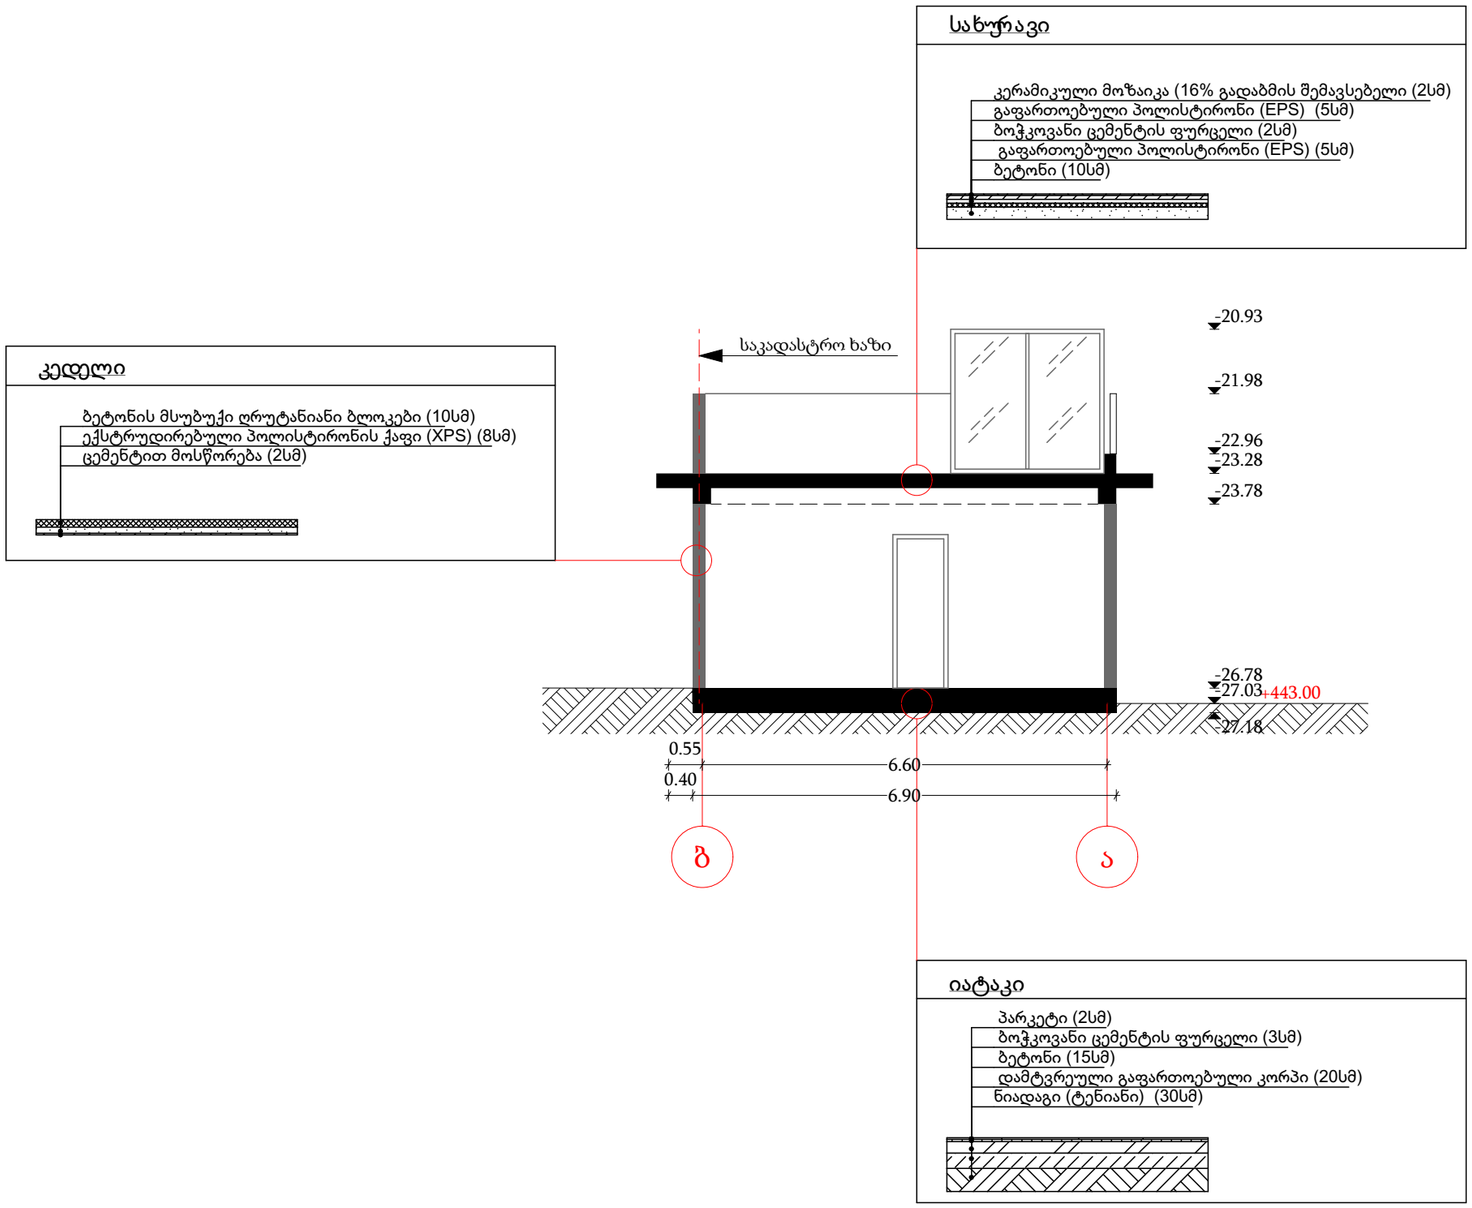

[redacted]

პროექტის დასახელება

avtosamrecxao

დამკვეთი

რენატი უსუფოვი

ექსპლიკაცია

ნახაზის დასახელება

მასშტაბი

arqiteqtori დ.მაისამვილი

arqiteqtori k.romanaZe

თარიღი 2023 წელი

A 3

gv.raodenoba | gverdi