
სიტუაციური გეგმა

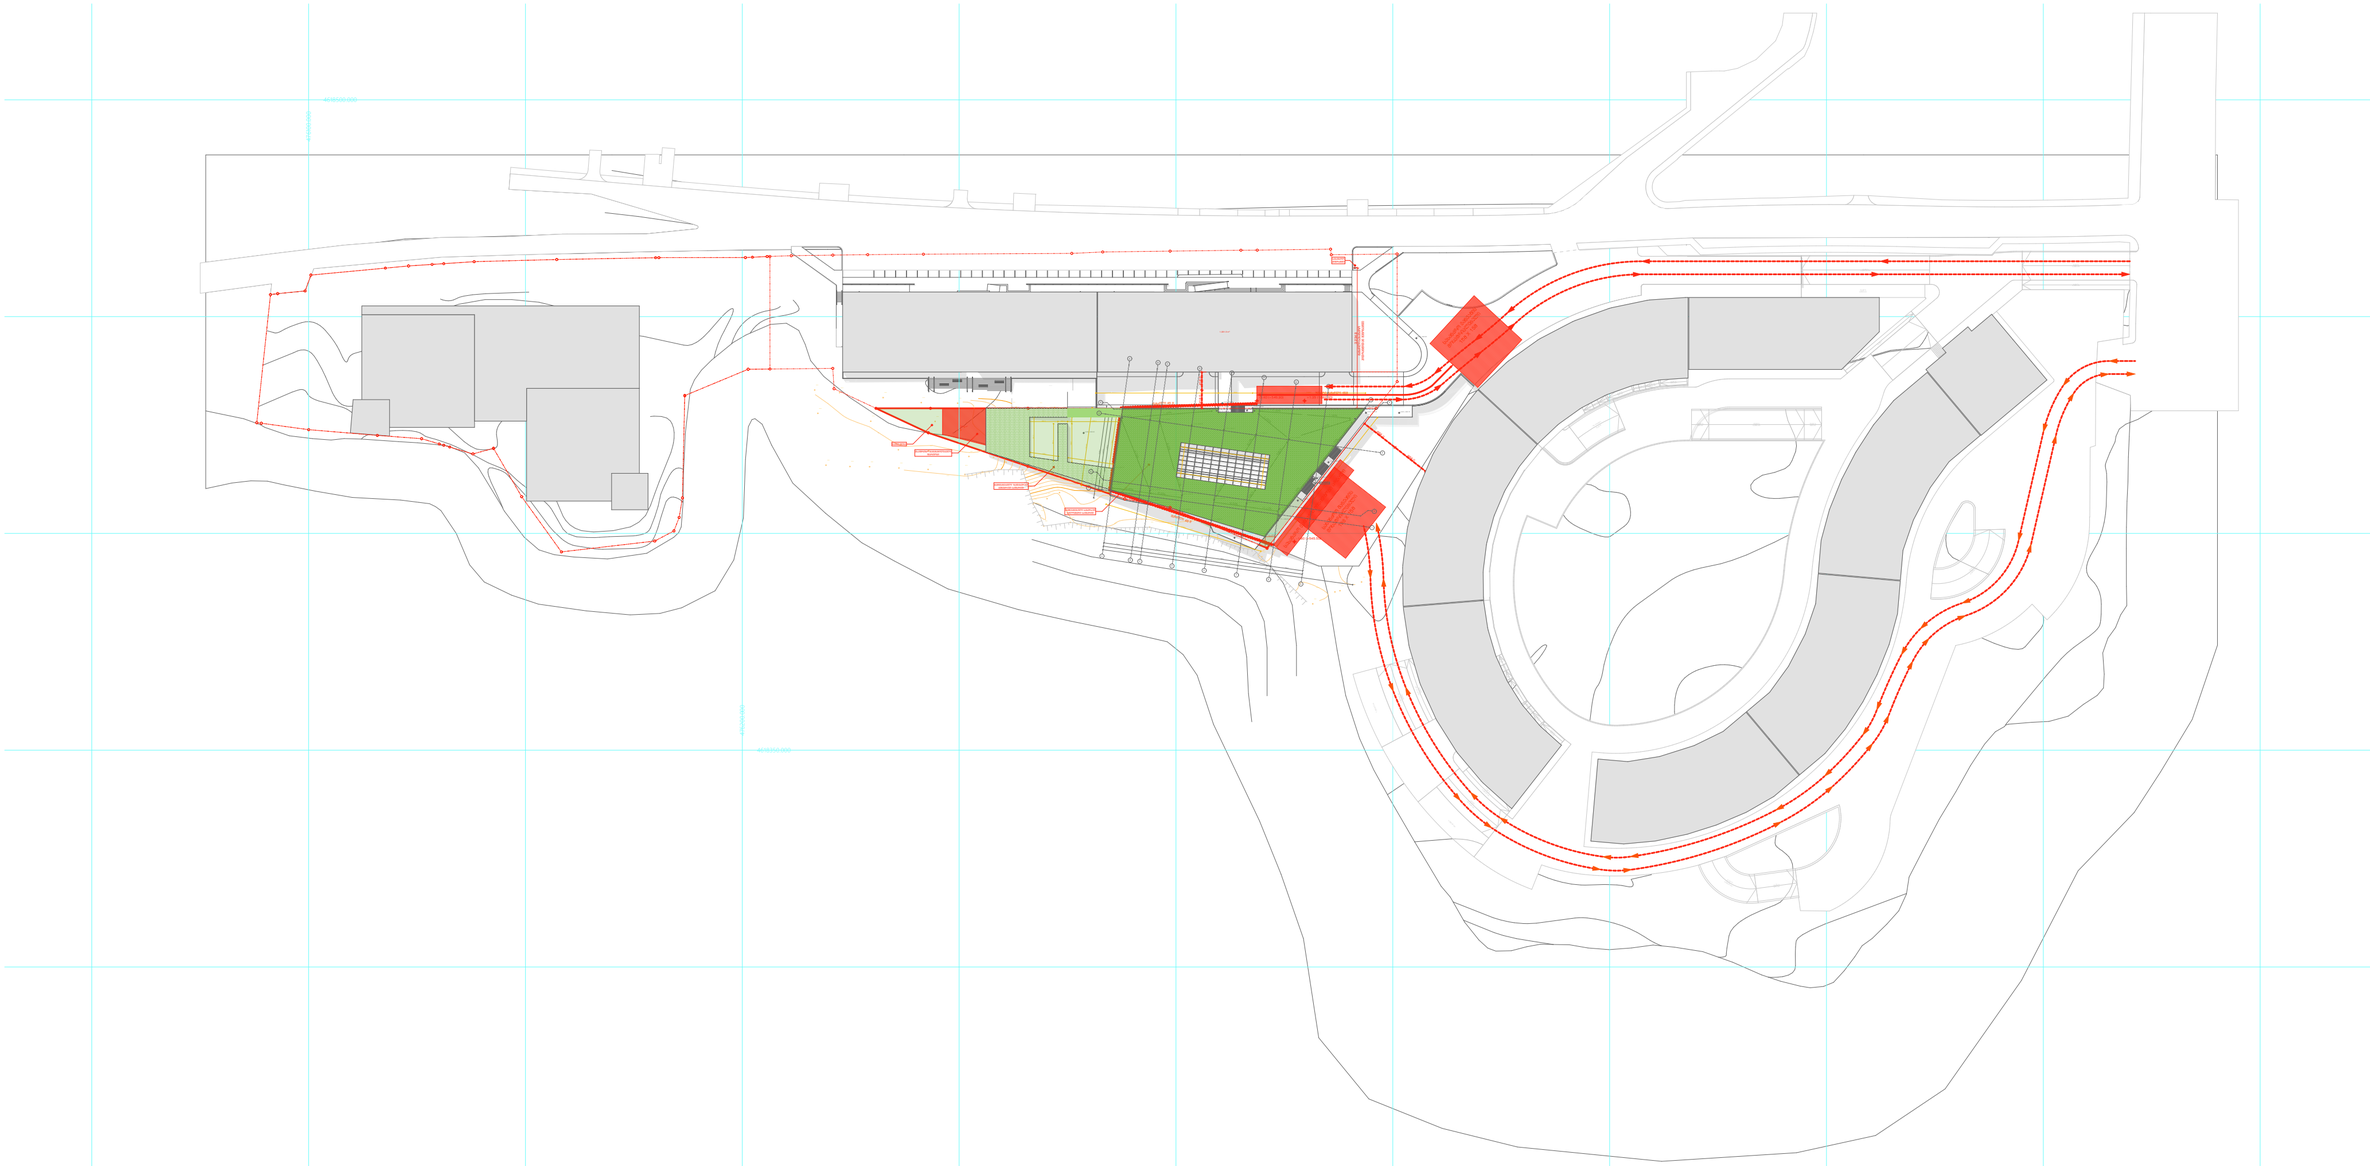


URBANICA

პროექტის სახელწოდება	ექსპლიკაცია და პირობითი აღნიშვნები
ქ. თბილისი, უნივერსიტეტის ქუჩა 5-თან მდებარე არსებული მიწის ნაკვეთზე (01.14.06.006.160) სპა ცენტრისა და სპორტული კომპლექსის პროექტი	

მასშტაბი	1:1000
თარიღი	07-Sep-23
სტადია	პროექტის შეთანხმება
გვერდი	A1

თანამდებობა	გვარი	ხელმოწერა
დირექტორი	ი. მურღულია	
პროექტის ავტორი	დ. მატახარია	

მიწის ნაკვეთის გეგმა

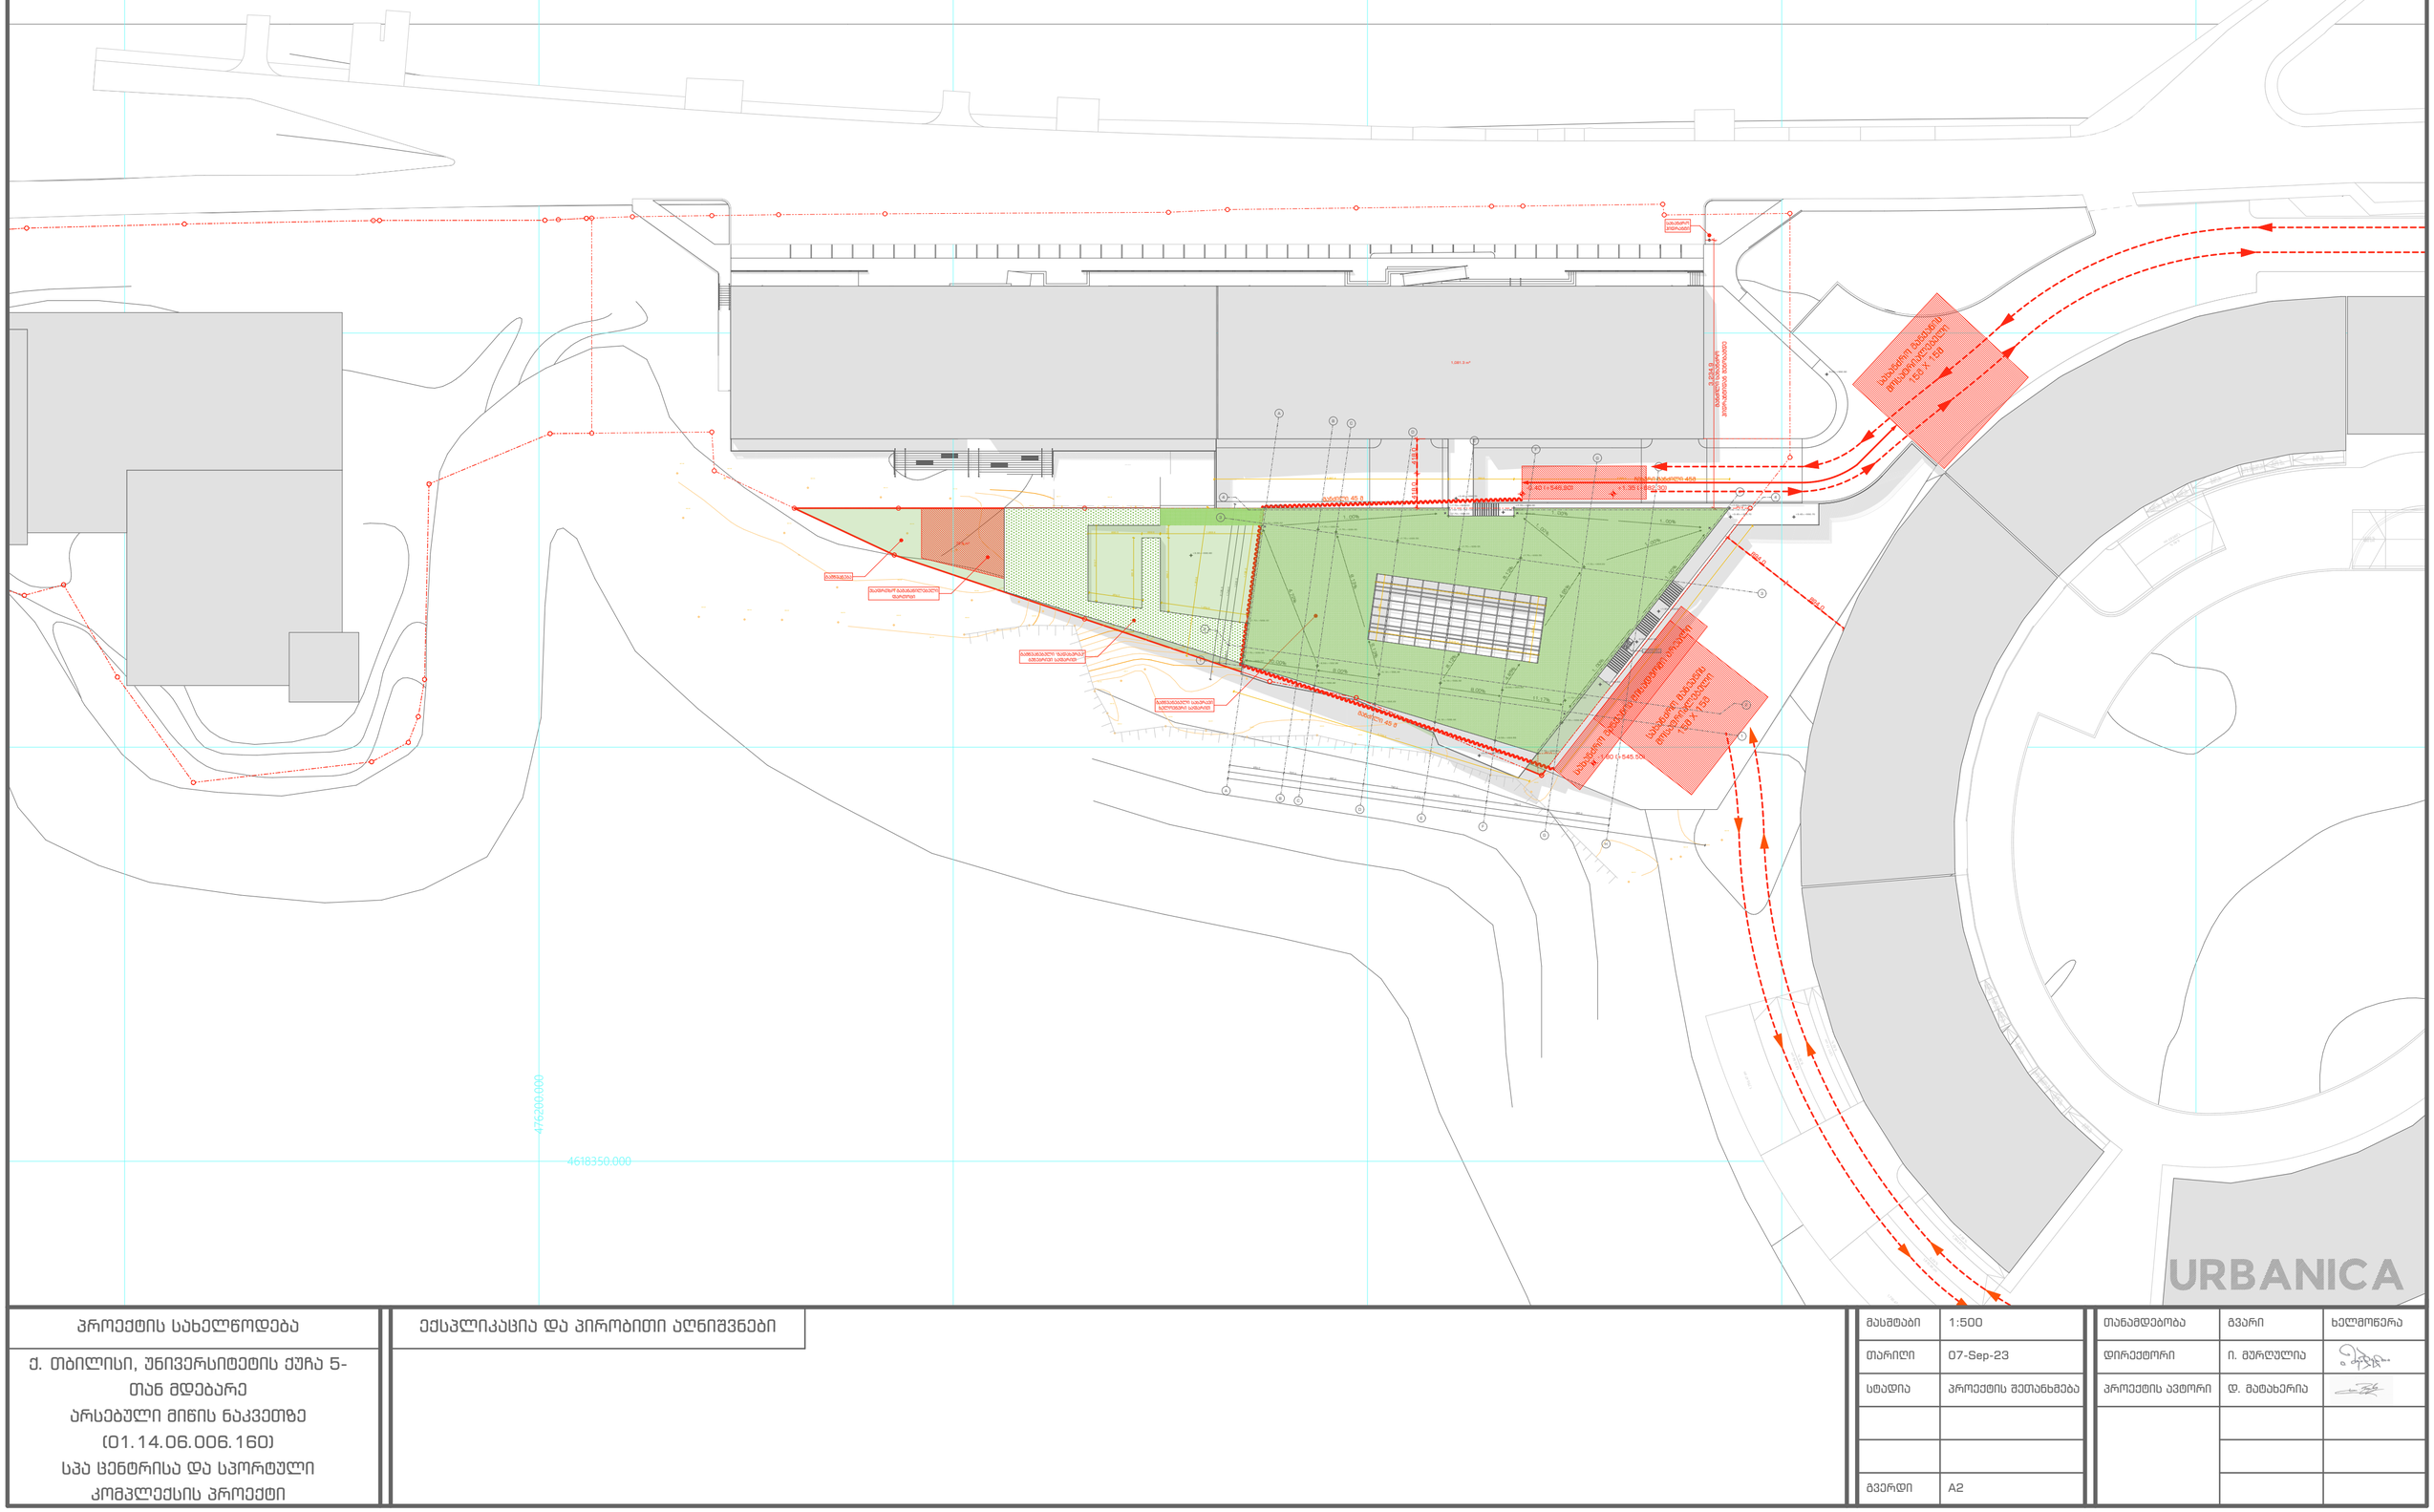


პროექტის სახელწოდება	ექსპლიკაცია და პირობითი აღნიშვნები
ქ. თბილისი, უნივერსიტეტის ქუჩა 5-თან მდებარე არსებული მიწის ნაკვეთზე (01.14.06.006.160) სპა ცენტრისა და სპორტული კომპლექსის პროექტი	

მასშტაბი	1:500
თარიღი	07-Sep-23
სტადია	პროექტის შეთანხმება
გვერდი	A2

თანამდებობა	გვარი	ხელმოწერა
დირექტორი	ი. მურღულია	
პროექტის ავტორი	დ. მატახარია	

დამოწმებული ტოპოგრაფიული გეგმა

ტოპოგრაფიული გეგმა

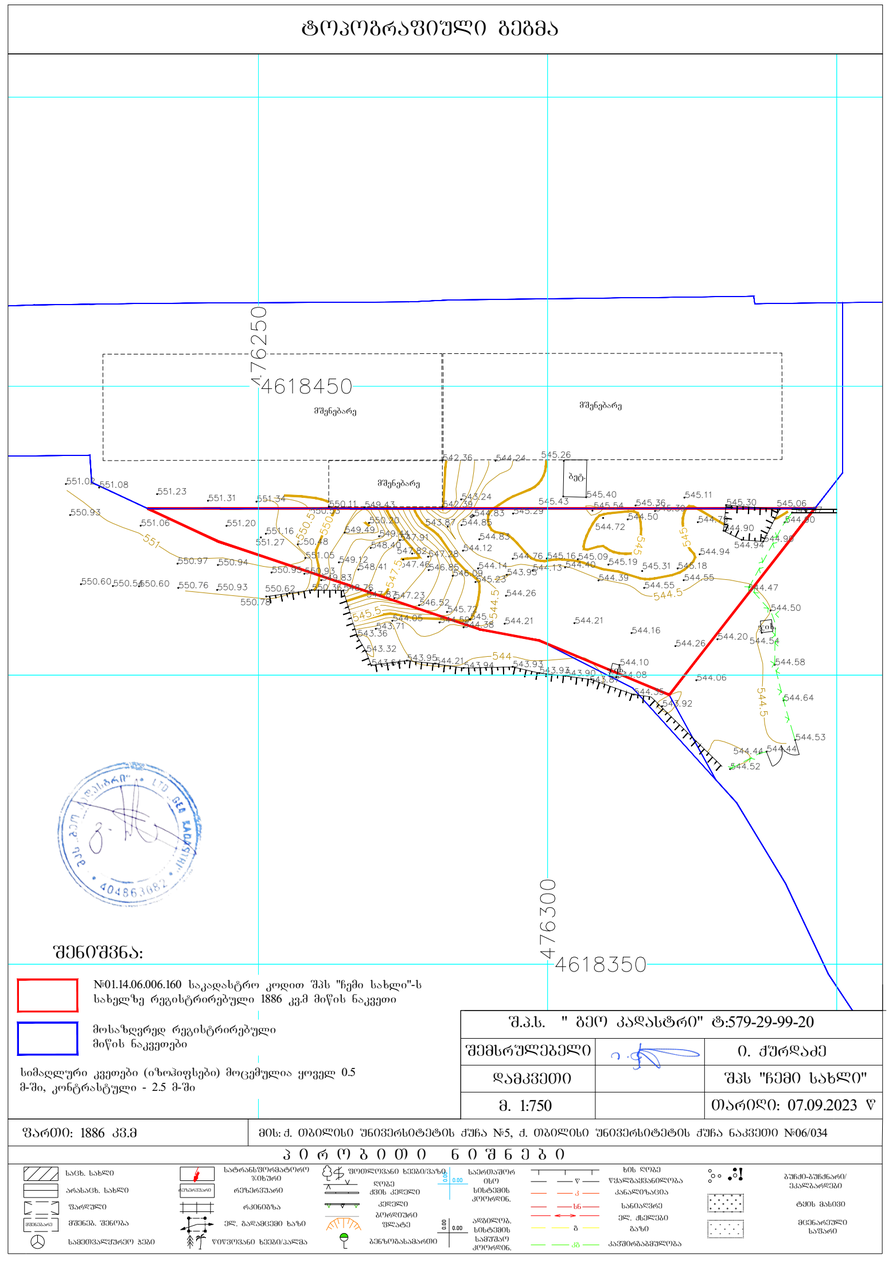

შენიშვნა:

№01.14.06.006.160 საკადასტრო კოდით შპს "ჭემი სახლი"-ს სახელზე რეგისტრირებული 1886 კვმ მიწის ნაკვეთი

მოსაზღვრედ რეგისტრირებული მიწის ნაკვეთები

სიმაღლური კვეთები (იზოჰიფსები) მოცემულია ყოველ 0.5 მ-ში, კონტრასტული - 2.5 მ-ში

შ.პ.ს. " გეო კადასტრი" ტ:579-29-99-20		
შემსრულებელი		ი. ჟურღაძე
დამკვეთი		შპს "ჭემი სახლი"
მ. 1:750		თარიღი: 07.09.2023 წ

წარმოი: 1886 კვ.მ

მის: ქ. თბილისი უნივერსიტეტის ქუჩა №5, ქ. თბილისი უნივერსიტეტის ქუჩა ნაკვეთი №06/034

აღნიშვნები

URBANICA

პროექტის სახელწოდება	ექსპლიკაცია და პირობითი აღნიშვნები
ქ. თბილისი, უნივერსიტეტის ქუჩა 5-თან მდებარე არსებული მიწის ნაკვეთზე (01.14.06.006.160) სპა ცენტრისა და სპორტული კომპლექსის პროექტი	

მასშტაბი	1:1	თანამდებობა	გვარი	ხელმოწერა
თარიღი	07-Sep-23	დირექტორი	ი. გურულია	
სტადია	პროექტის შემთანხმება	პროექტის ავტორი	დ. მატახარია	
გვერდი	A3			