ქ. თბილისი, ვაკის რაიონული სასამართლოს ეზო





ობიექტის ნაწილის
მ 1:2000

ქ. თბილისი, ორწყალის ქუჩის №15 კვარტალში მდებარე ეკლესიის ტერიტორიის კეთილმოწყობა

WGS 84 -ის კოორდინატთა სისტემაში UTM პროექციით
ვექტორული ობიექტების ნომრები
ნაგებობა
ნაგებობის ნომერი
ნაგებობის ფართობი
ნაგებობის სართულების რაოდენობა
ნაგებობის ძირითადი დანიშნულება

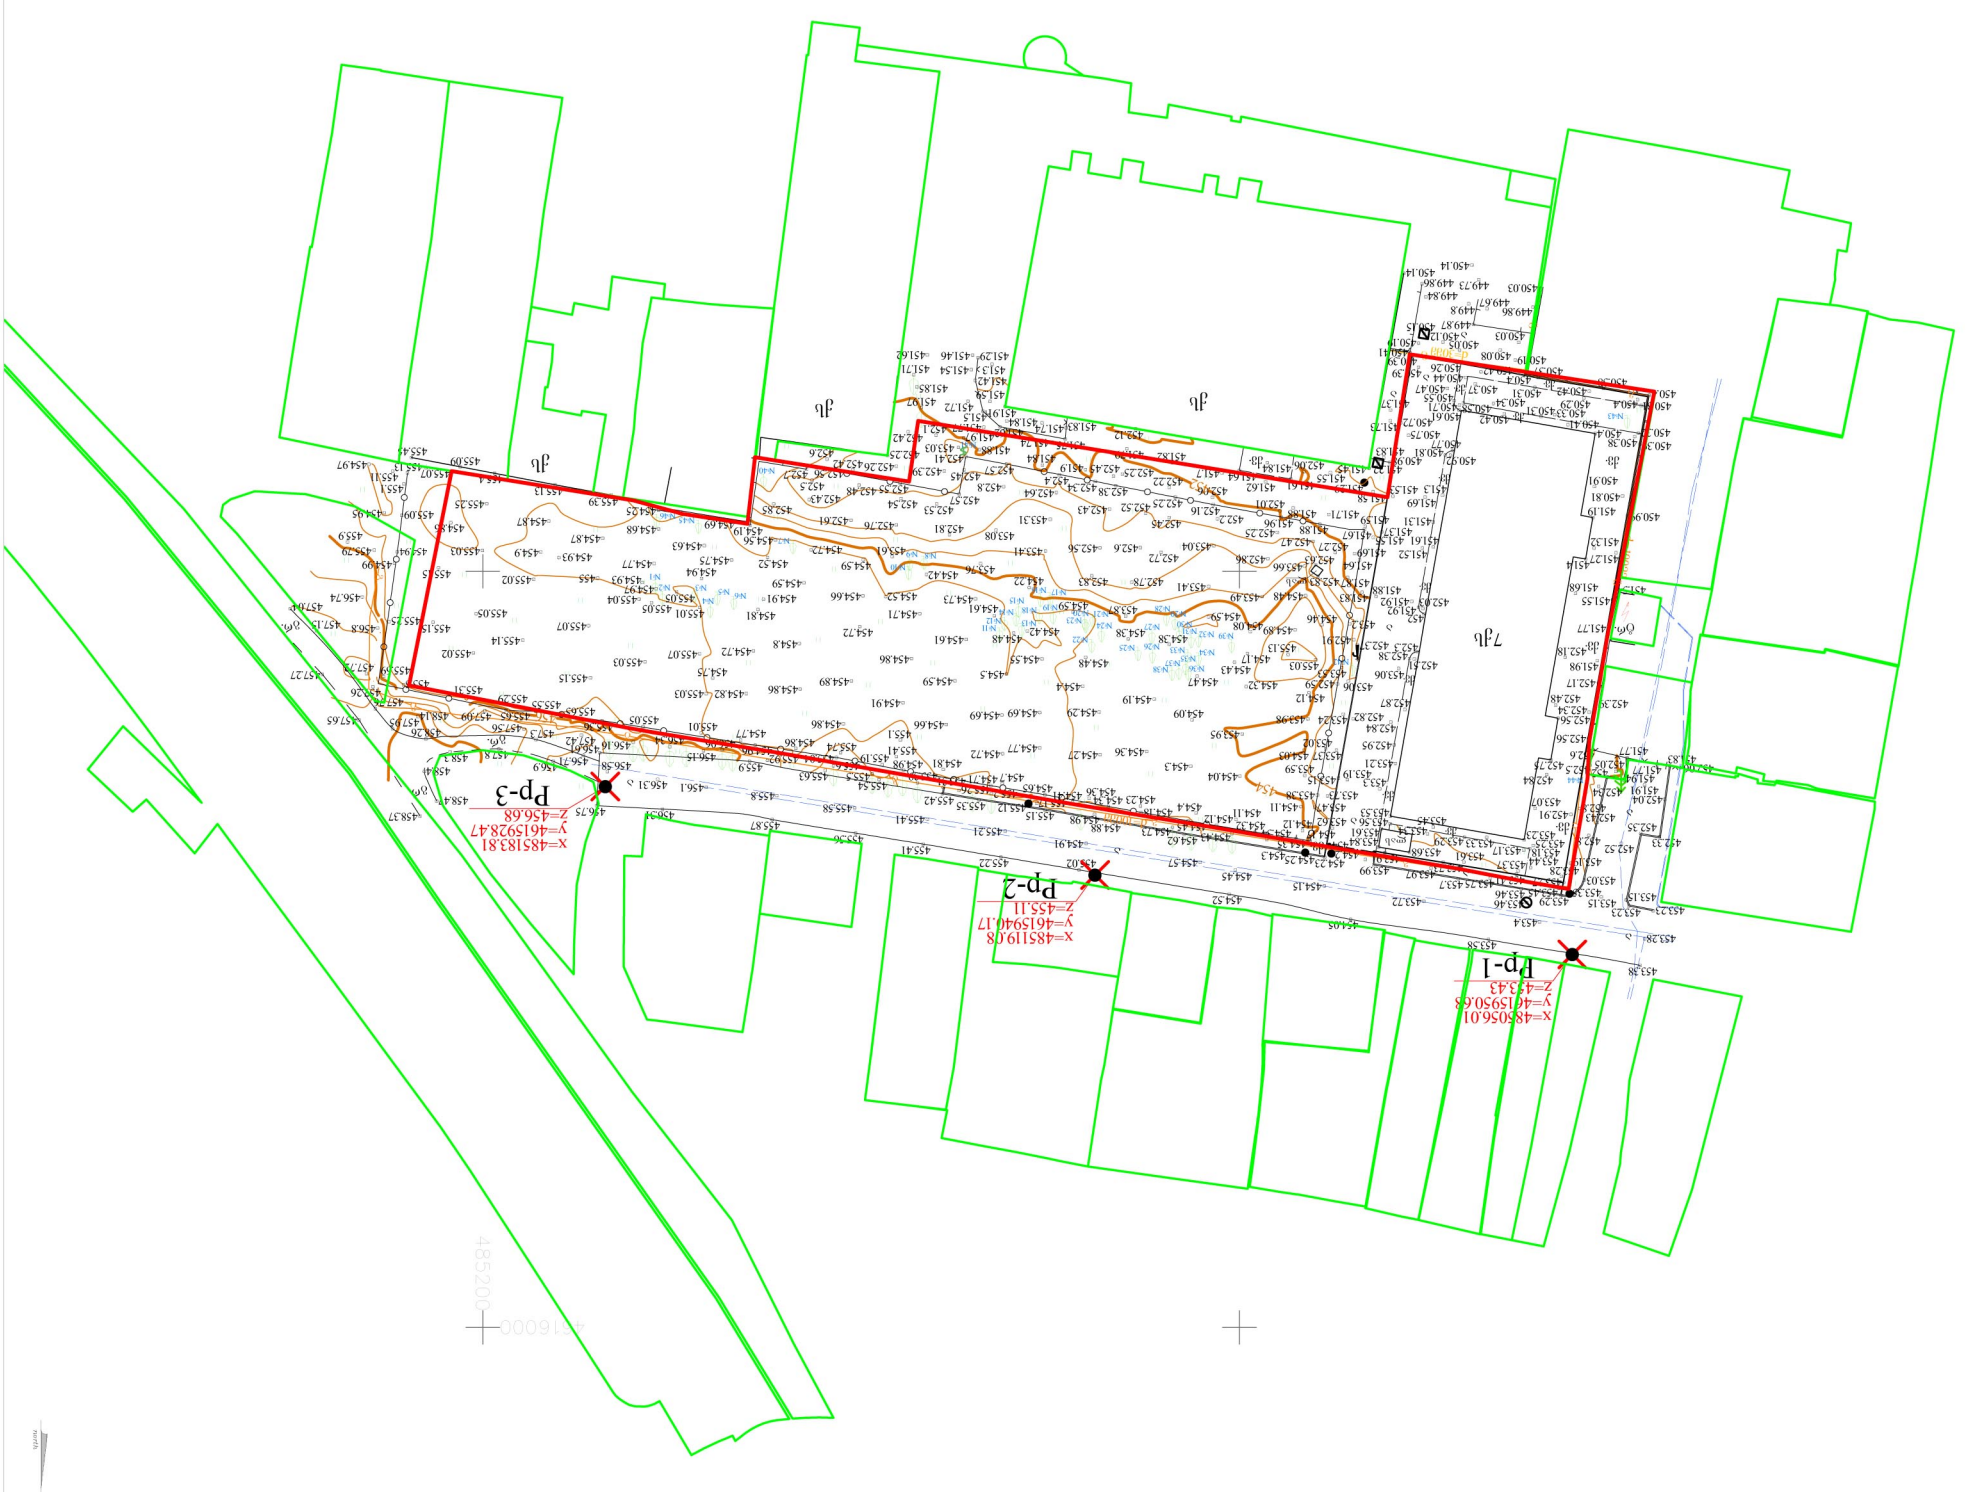

WERKRAUM

მოკვეთილობის საკადასტრო კოდები:	ობიექტი
ტერიტორიის მფლობელის ვინაობა, მისამართი, ტელეფონი, ელ. ფოსტა	ს.კ. 01.01.05.0040
არსებული სიტუაციური სქემა	
M 1:5000	
არსებული ნაგებობების სქემა	
1:500	
M 1:500	
ავტ. ხელმოწერა	ა. ცინცაძე
ავტ. მოს. არქიტექტორი	ი. ლილუაშვილი
ავტ. მოს. კონსტრუქციები	ა. ჩიქვანი
ნუსხით	
ფაქტობრივ მონაცემებით	3662.38 X 764.38
დატოვებულ ნაგებობებთან	დემონტაჟის ზონა

შპს "WERKRAUM" 405124842
ქ. თბილისი, ვაჟა-ფშაველას
გამზირი 71
ტ: (995 595) 220 600
werkraum.ge@gmail.com
www.werk-raum.com