
საქართველოს
ქ. თბილისის მერია
სსიპ თბილისის არქიტექტურის სამსახური

ქ. თბილისში, ისანი-სამგორის რაიონში, ბოჭორმის ქუჩა №23

situaciuri sqema
m 1:2000



მიწის ნაკვეთის გამოყენების პირობების მომზადების განყოფილება		
განყოფილების უფროსი:		
მთავარი სპეციალისტი:		
საინვესტიციო განყოფილება		
განყოფილების უფროსი:		
მთავარი სპეციალისტი:		
მიწის ნაკვეთის ფუნქცია და ქალაქმშენებლობითი პირობების პარამეტრები		

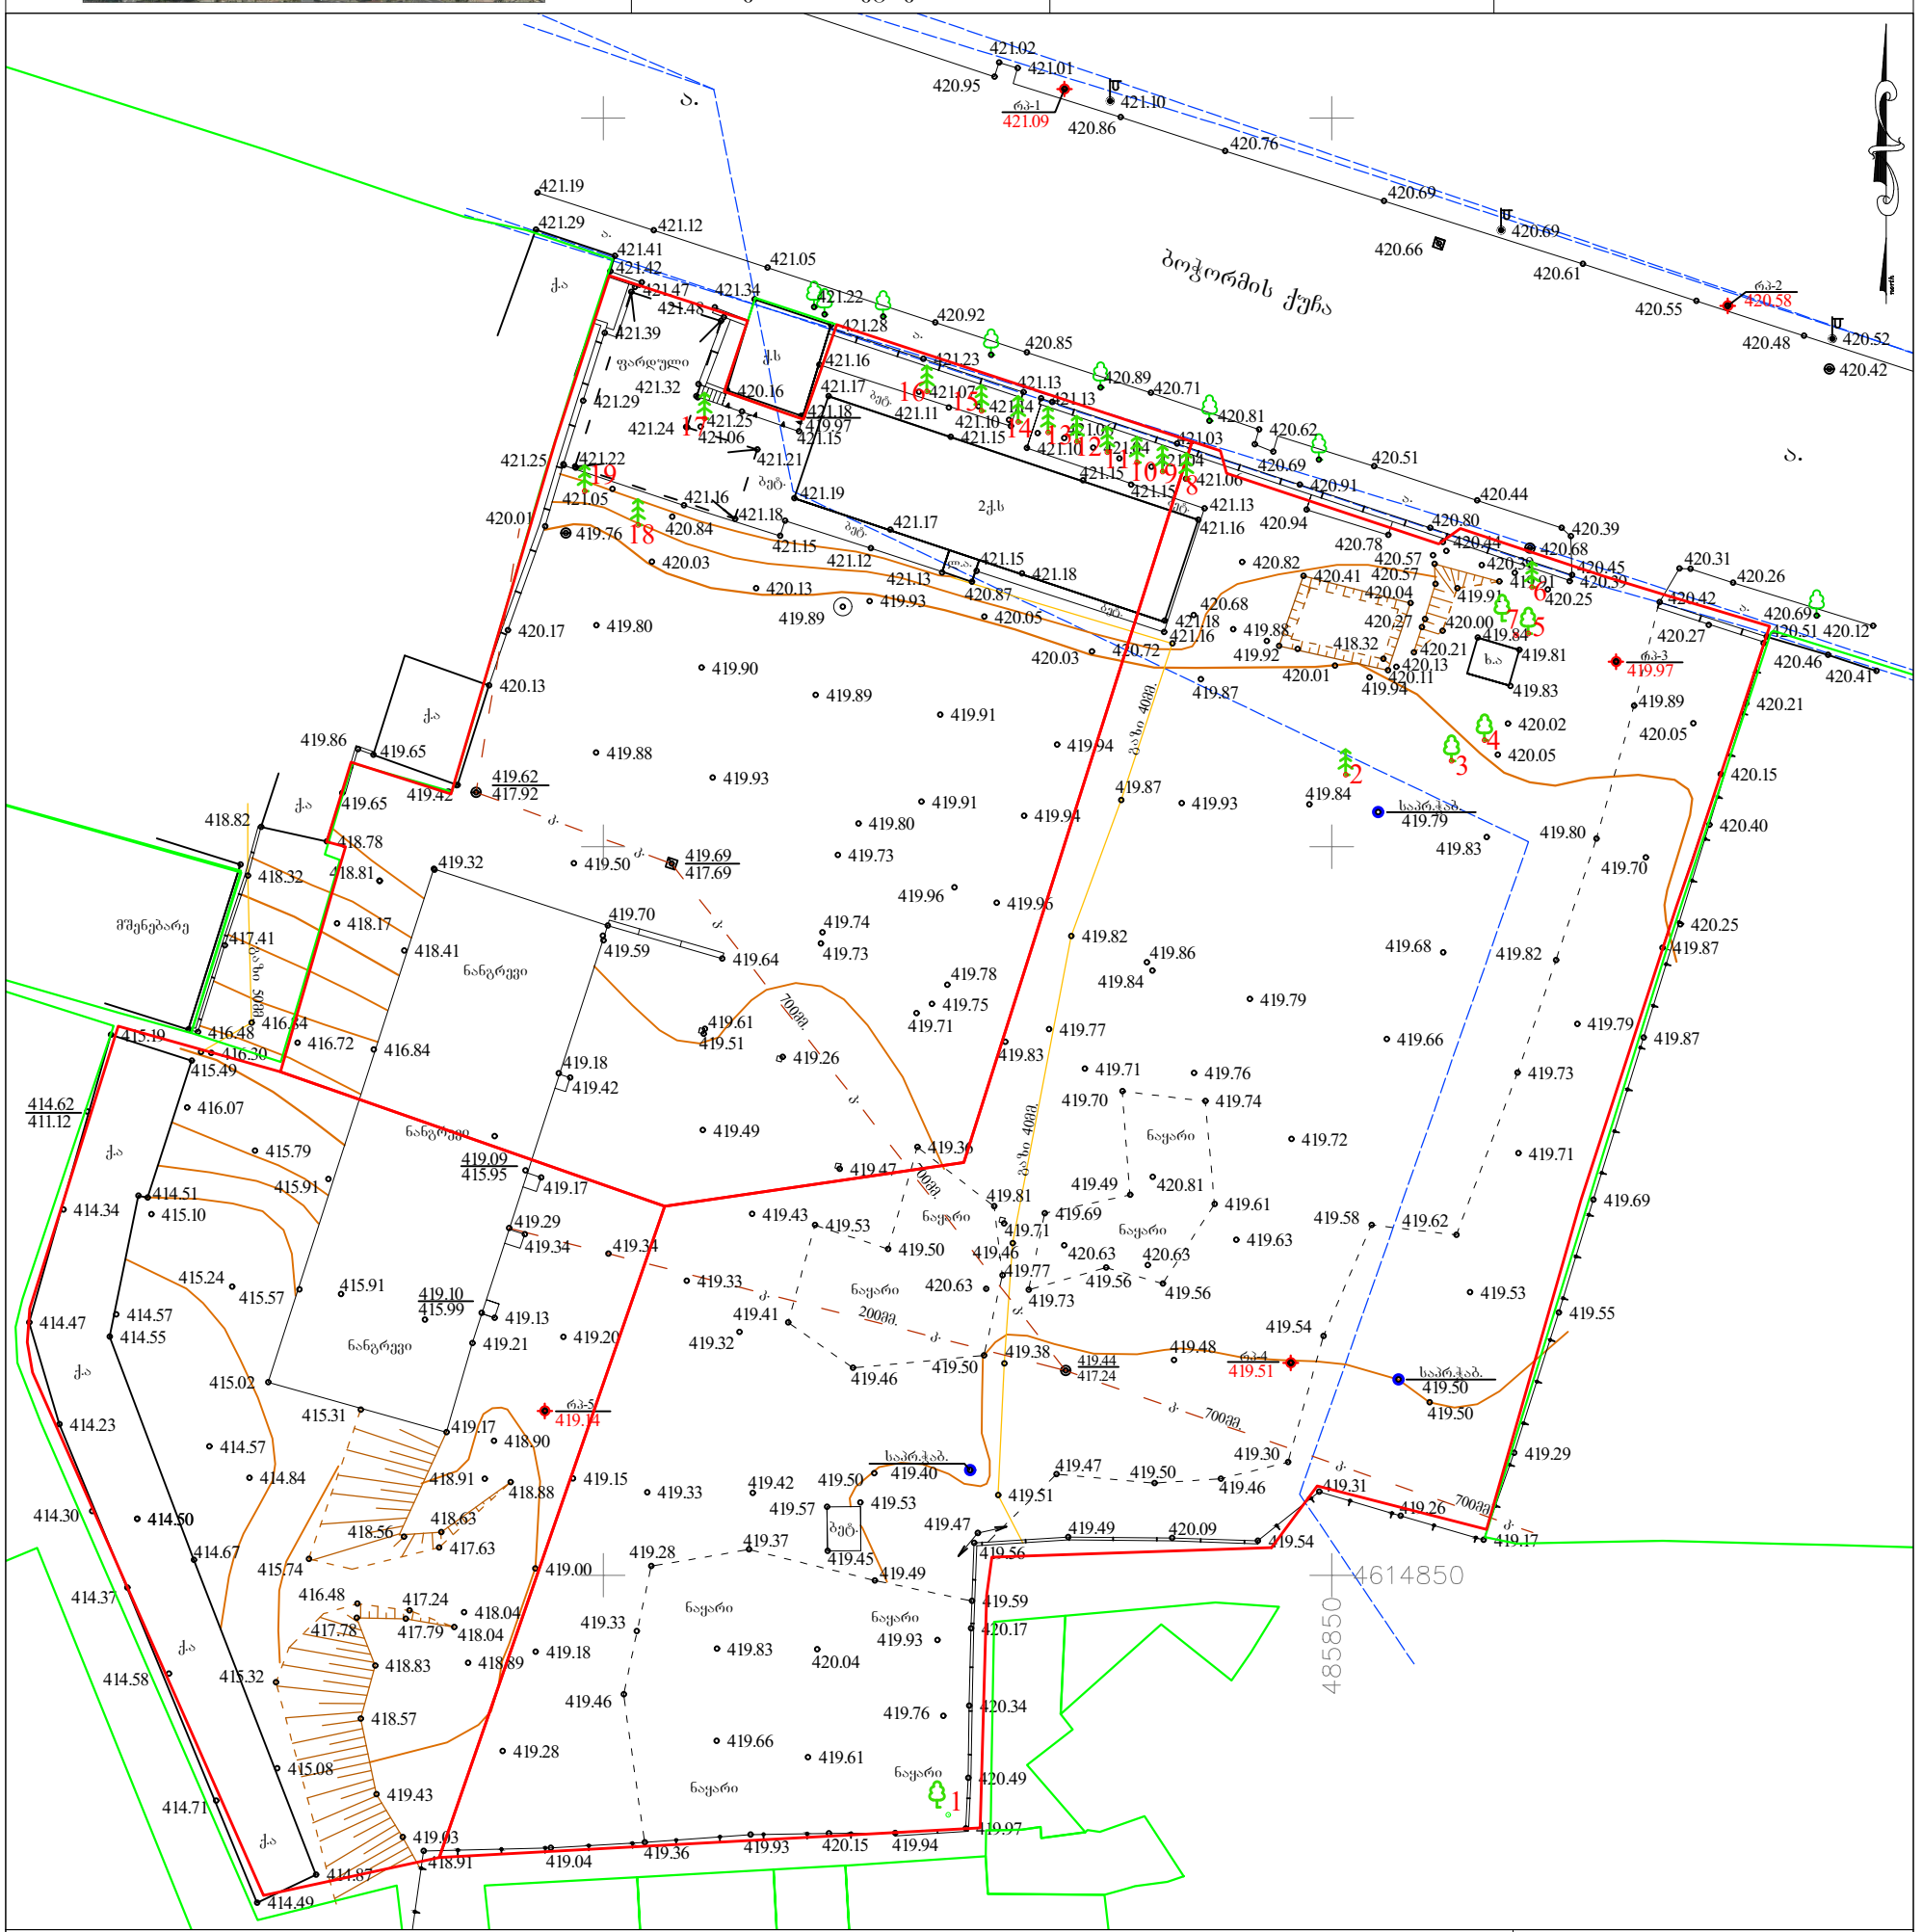

pirobiTi aRniSvnebi

WGS 84 - ის კოორდინატთა სისტემის UTM პროექცია

qs საცხოვრებელი შენობა	ბორდიური	ბეტონის ღობე	მიწის ნაკვეთის საზღვარი
qas არასაცხოვრებელი შენობა	ასფალტის გზა	მავთულბადის ღობე	მეზობლის მიწის ნაკვეთის საზღვარი
ფ ფარდული	გრ. გრუნტის გზა	გაზი	ხეები, პალმა, ბუჩქი
საობურ საობური	რკინიგზა	წყალი	ბოძები
ნანგრევი დანგრეული შენობა	მთავარი იზოჰიფსი	ნაყარი მიწა	განათების ელ. ბოძი
რეზ რეზერვუარი	221 იზოჰიფსი სიმაღლით	ჩამოჭრილი გრუნტი	ონკანი, სათვალთვალო ჭა
თხრილი ტრ ტრანსფორმატორი, ელ. ქვესადგური	ქვის ღობე	საზღვარი საჯარო რეესტრის მონაცემების მიხედვით	ანძა, ანტენა
	ლითონის ღობე	ქარსაცავი ზოლი	
		ცოცხალი ღობე	

შ.პ.ს. "გეოლტ"	
დირექტორი	შ. ლაფანაშვილი
აზომა	გ. ქნუქიძე
დახაზა	ნ. სამაშვილი
მ 1:500	2020წ.

ნაგვის ბუნკერების ადგილი


ტრანსფორმატორისთვის გამოყოფილი არეალი
65 მ2

სახანძრო პიდრანტი

მთავარ გზაზე
დაერთების ქანაძი

მთავარ გზაზე
დაერთების კვანძი

საზოგადოებრივი სივრცის
ღერძული ხაზი
H=L/y
H=24.84/0.35=70.97

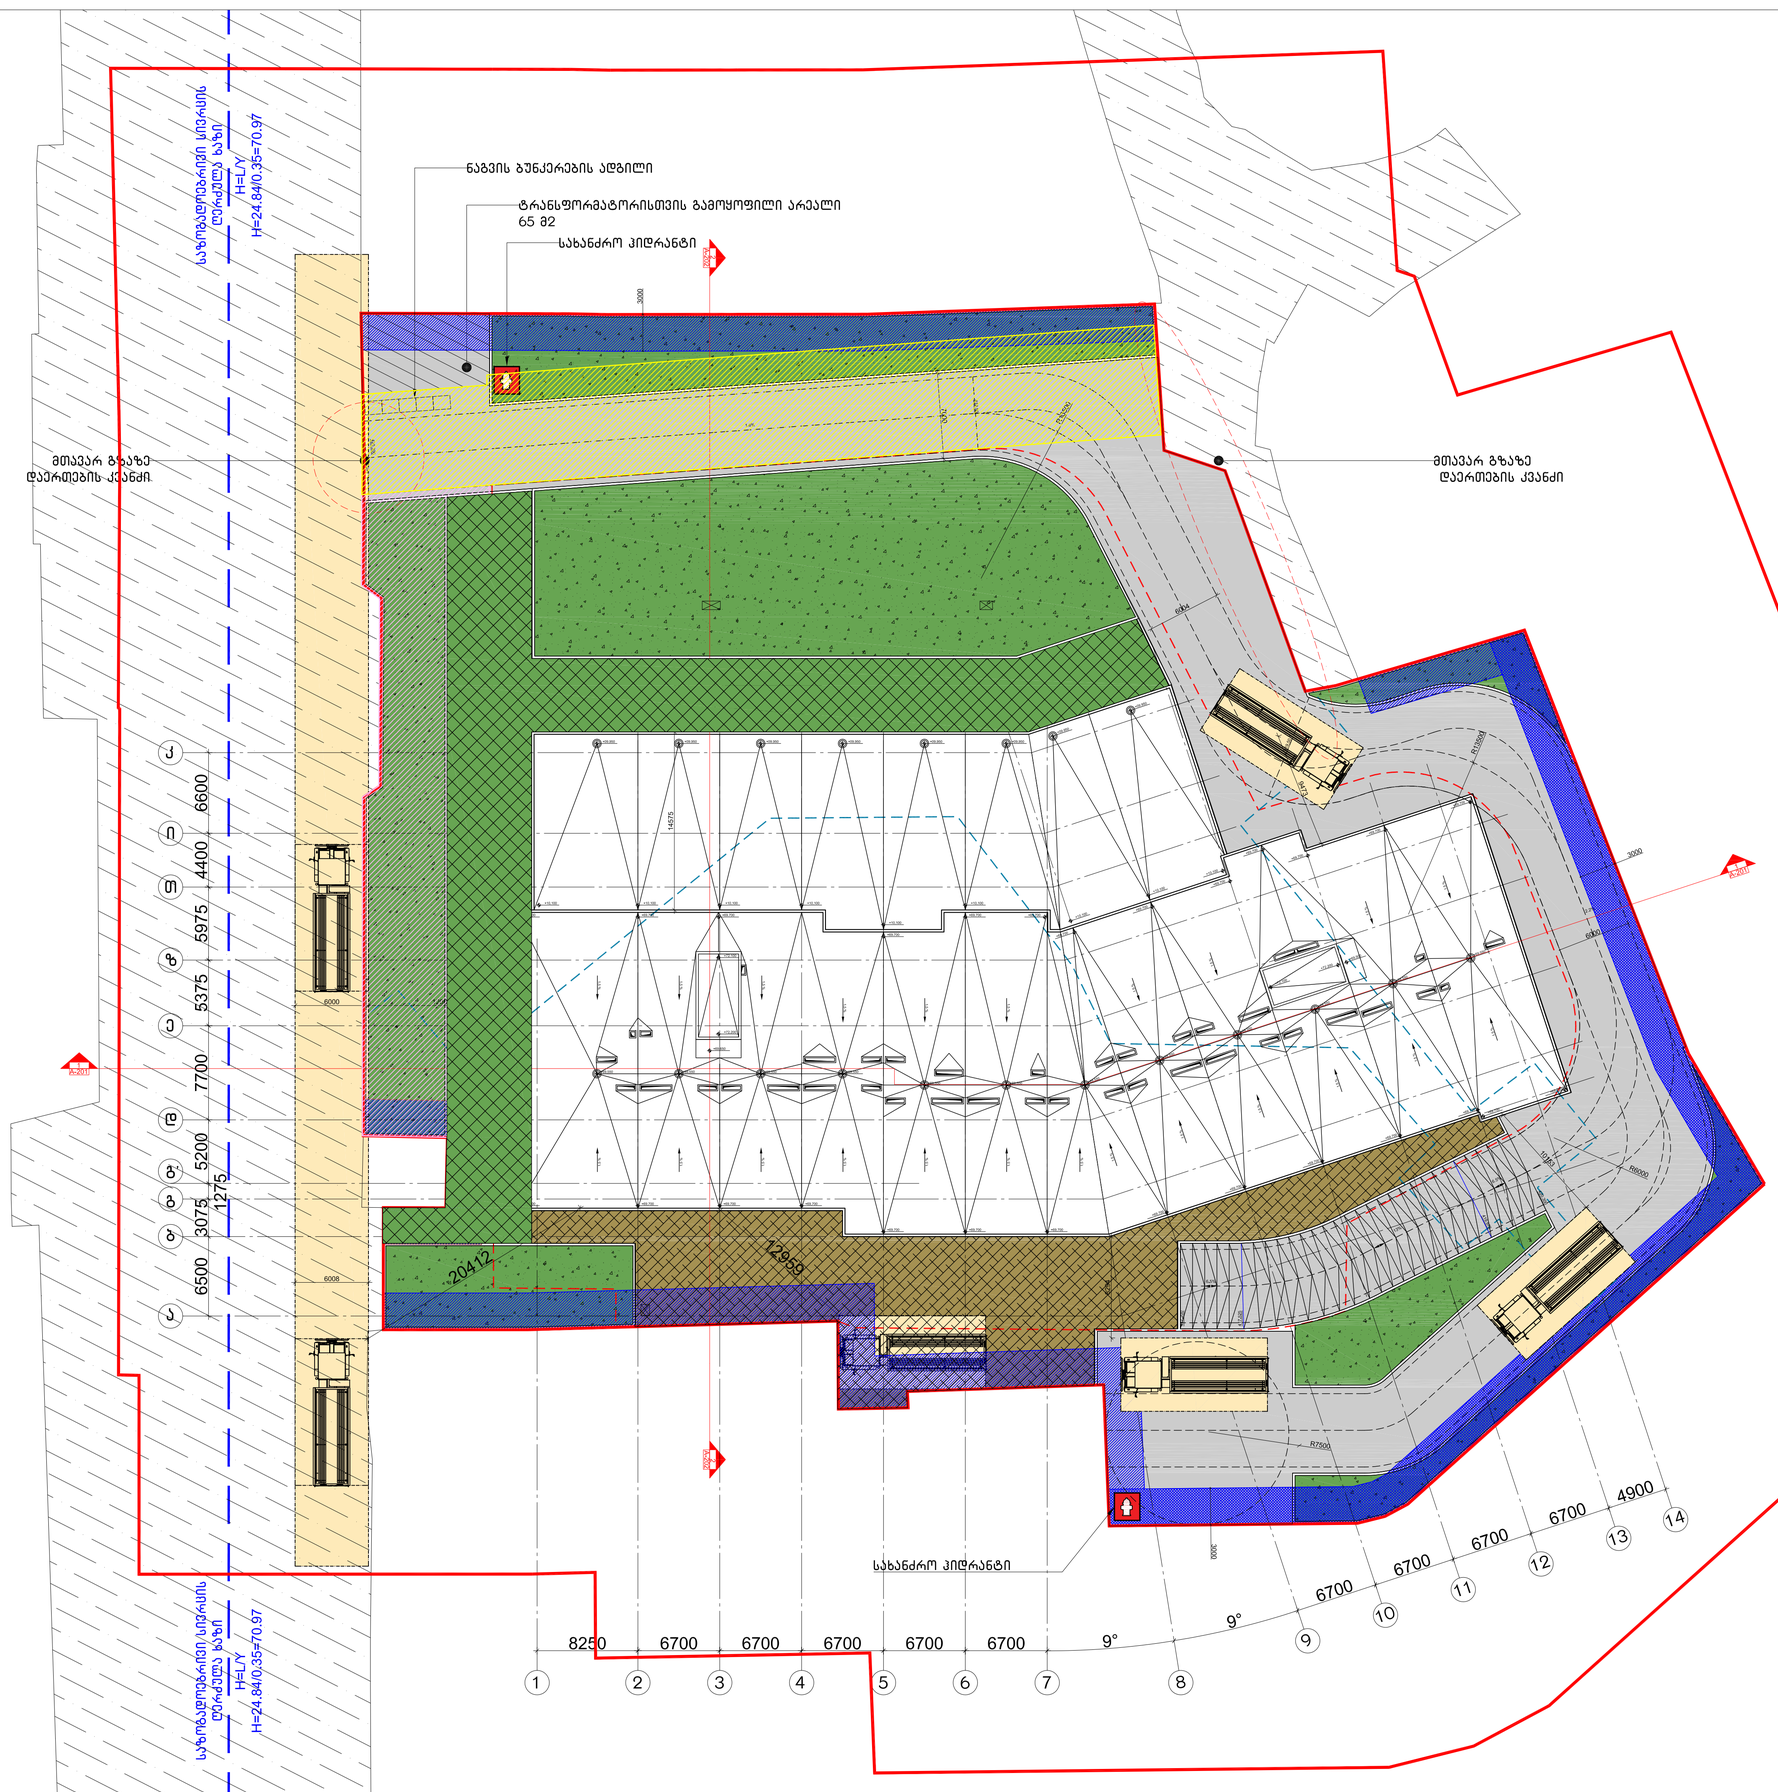

პროექტი

მრავალფუნქციური კომპლექსი ისანში

საქართველო.თბილისი. ბოჭორმის ქ.23
ს/კ 01.17.13.045.099
01.17.13.045.038
01.17.13.045.100

დამკვეთი

შ.პ.ს "კრისტალბილდინგი"

საქართველო.თბილისი. ბოჭორმის ქ.23

ლეგენდა

- ტერიტორიის საკადასტრო საზღვარი
- სამშენებლო არეალი
- მიწისქვეშა ნაგებობის შეზღუდული არეალი (ბუნკერი)
- არასამშენებლო ტერიტორია
- სამშენებლოდ შეზღუდული ტერიტორია
- გამწვანებული ტერიტორია ღრუბანიანი ბლოკით მოპირკეთება
- გამწვანებული ტერიტორია
- ქვაფენილი/საფეხმავლო ბილიკი
- ასფალტის საფარი/საავტომობილო გზა
- უკანა ეზო
- სამეზობლომიჯნის ზონა

საარქიტექტო ორგანიზაცია

ლენდმარკ პროჯექტი

ვაჟა-ფშაველას II კვარტალი
№11ბ.6283.თბილისი.საქართველო

არქიტექტორი

ე. კანკავა

ნახაზი

გენ.გეგმა

მასშტაბი

1:250

ფურცელი

A-030

ფორმატი A1