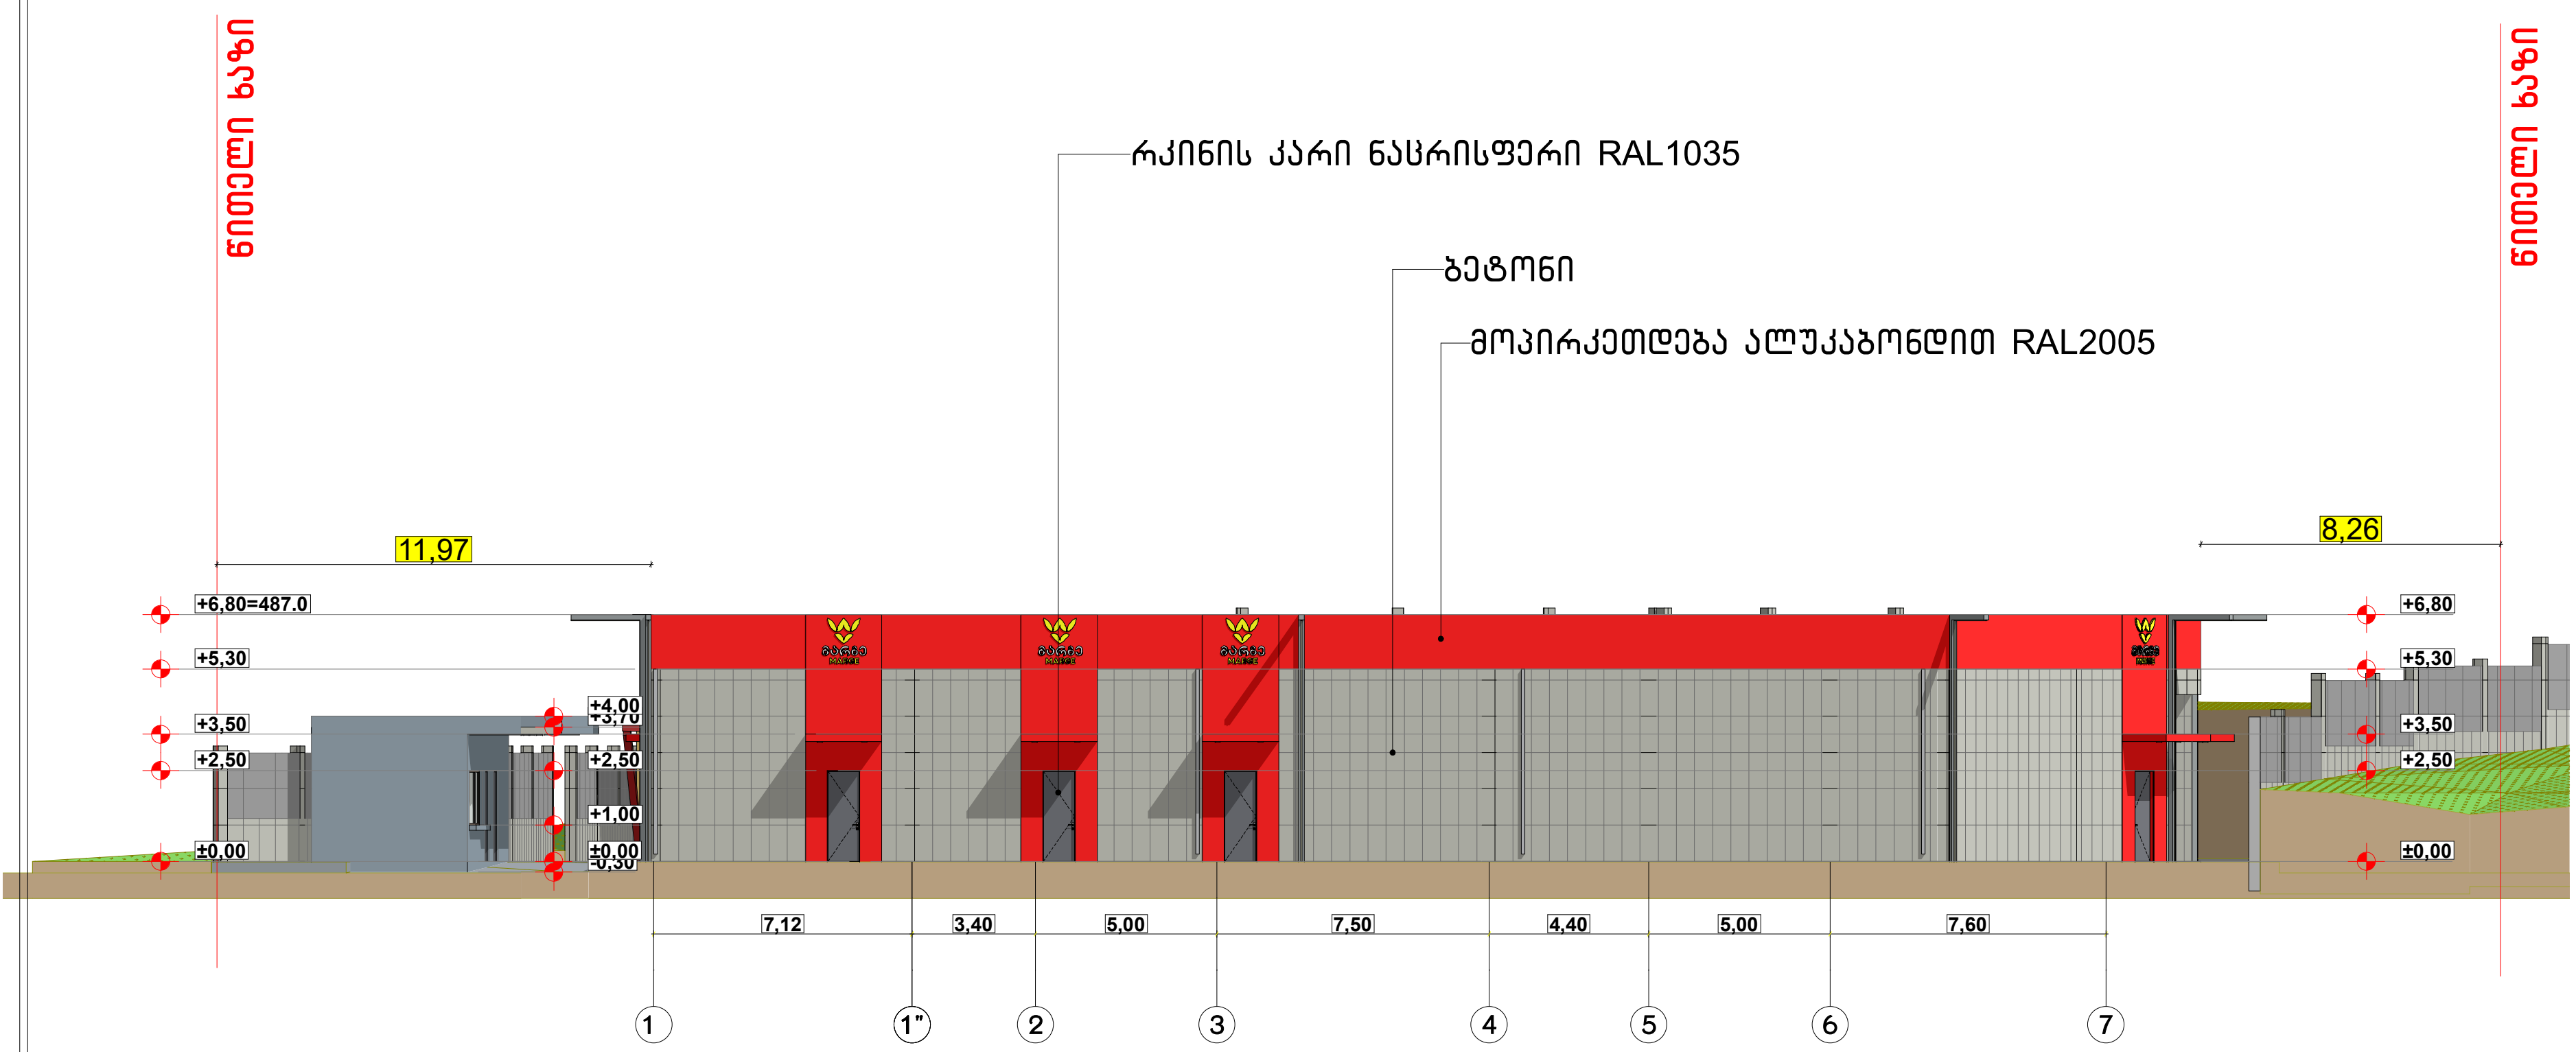

ფორმატი A-3	თბილისი 2023 წ დაკვეთა №	ფაილის სახელი

შენობა ნაგებობის ფუნქცია:
ხორც პროდუქტების საწარმო

ფასადი 1-7 ღერძებში მ 1:100

ტექ მაჩვენებლები

პირობითი ნიშნები:

- ნაკვეთის საზღვარი
- ჭრილის ხაზი
- არქიტექტურული ნიშნული

დამკვეთი : შპს მარგე

მისამართი : ქ.თბილისი ქუჩა თვალჭრელიძე №5
ს/კ 01.19.18.006.181

თარიღი
კორექტირება

№	კორექტირება	თარიღი
1		
2		
3		
4		
5		
6		

საპროექტო ორგანიზაცია

თანამდებობა	გვარი	ხელმოწერა
არქიტექტორი	დ.ომანაძე	
შეასრულა	დ.ომანაძე	

საპროექტო ლოგო	მისამართი
	ქ. თბილისი ც.დადიანის 90

თარიღი	30.06.2023	
სტადია	ფორმატი	ფურცლები
პროექტი	A-3	A-000

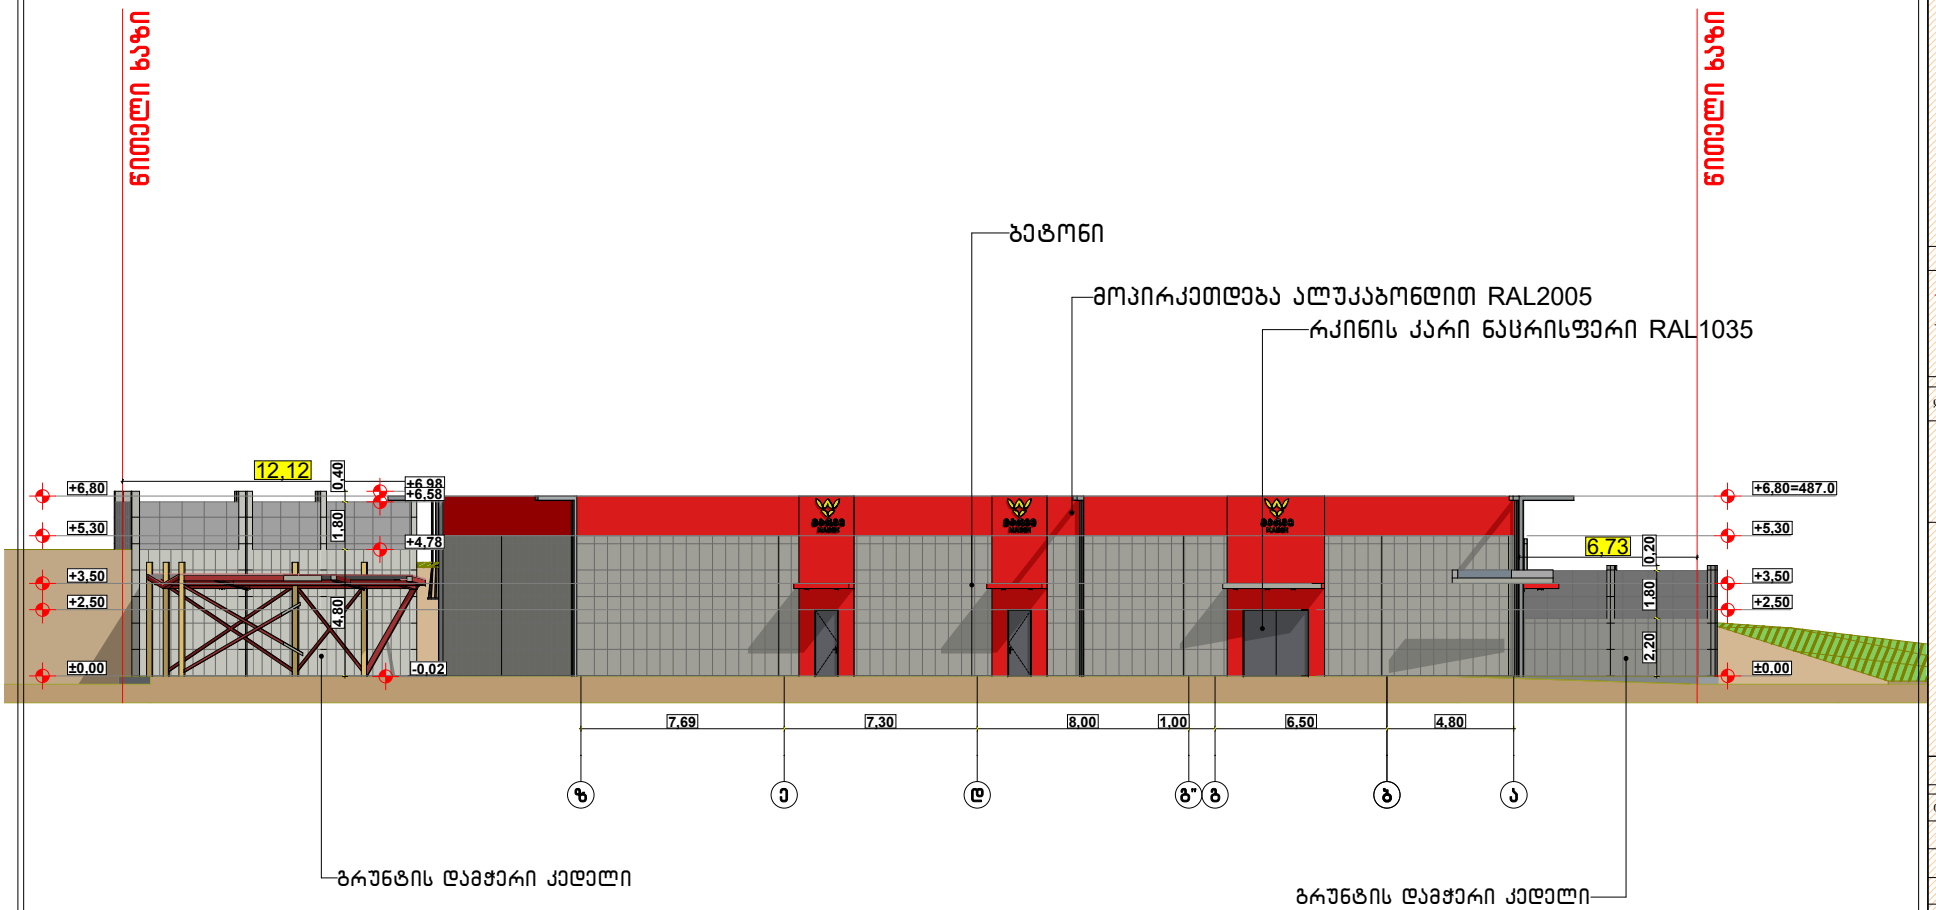

ფორმატი A-3	თბილისი 2023 წ დაკვეთა №	ფაილის სახელი

შენობა ნაგებობის ფუნქცია:
ხორც პროდუქტების საწარმო

შასადი ზ-ა ღერძებში მ 1:100

ტექ მახვენებლები

პირობითი ნიშნები:

- ნაკვეთის საზღვარი
- ჭრილის ხაზი
- არქიტექტურული ნიშნული

დამკვეთი : შპს მარგე

მისამართი : ქ.თბილისი ქუჩა
თვალჭრელიძე №5
ს/კ 01.19.18.006.181

თარიღი

კორექტირება

№	კორექტირება	თარიღი
1		
2		
3		
4		
5		
6		

საპროექტო ორგანიზაცია

თანამდებობა	გვარი	ხელმოწერა
არქიტექტორი	დ.ომანაძე	
შესრულა	დ.ომანაძე	

საპროექტო ლოგო	მისამართი
	ქ. თბილისი ცდაღიანის 90

თარიღი	30.06.2023	
სტადია	ფორმატი	შეცვლები
პროექტი	A-3	A-000

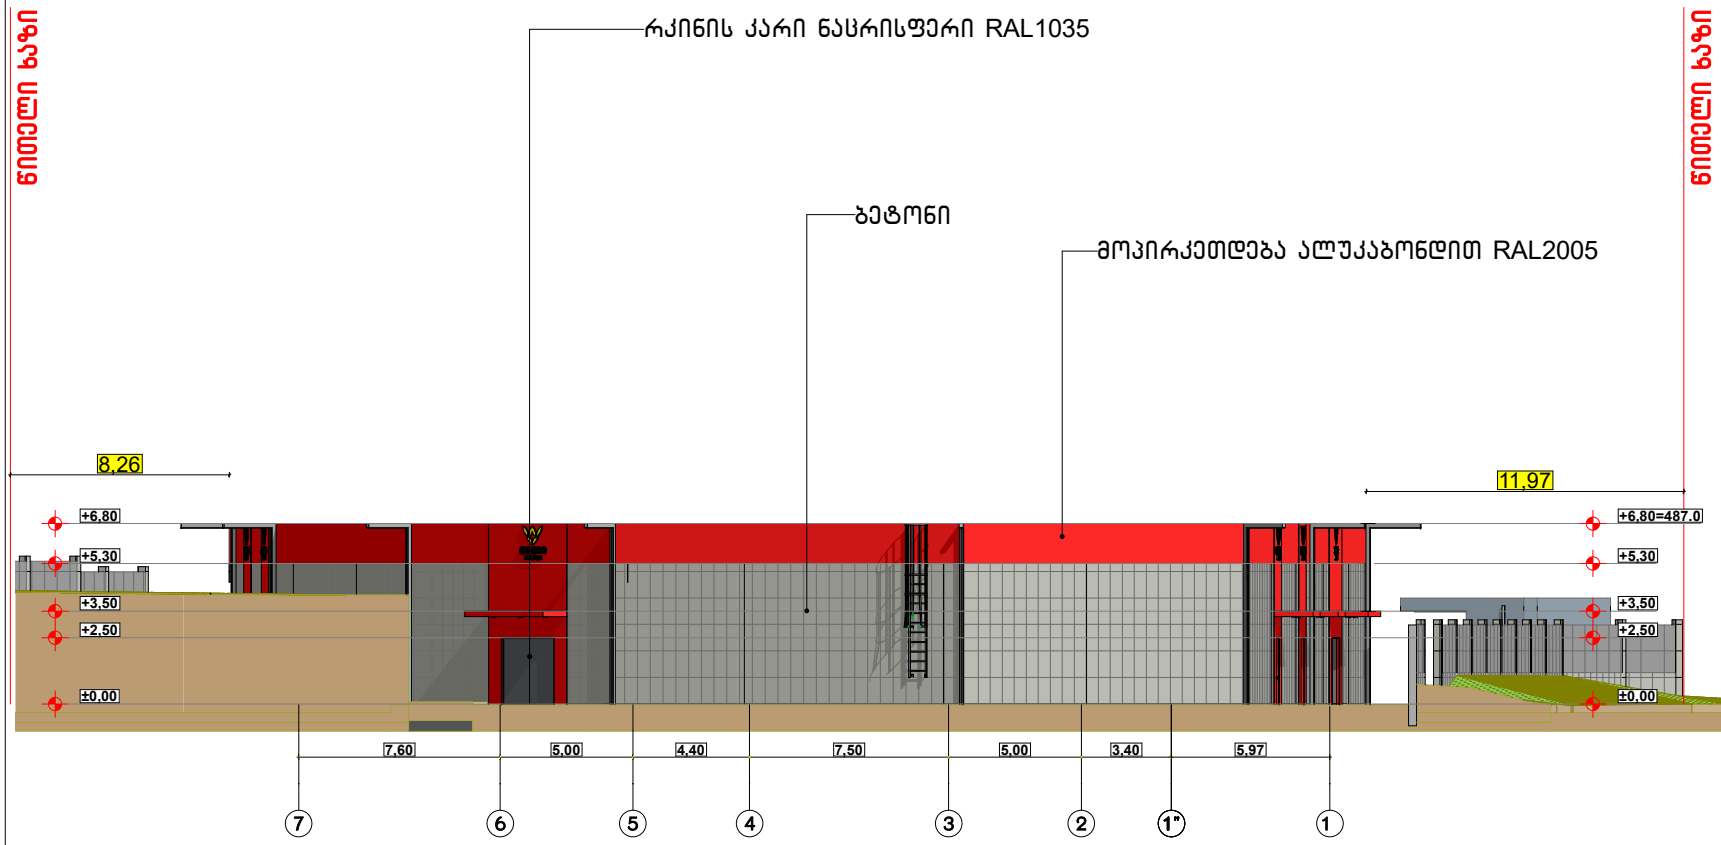

ფორმატი A-3	თბილისი 2023 წ დაკვეთა №	ფაილის სახელი

შენობა ნაგებობის შუნძცია:
ხორც პროდუქტების საწარმო

ფასადი 7-1 ღერძებში მ 1:100

ტექ მახვენებლები

პირობითი ნიშნები:

- ნაკვეთის საზღვარი
- ჭრილის ხაზი
- არქიტექტურული ნიშნული

დამკვეთი : შპს მარგე

მისამართი : ქ.თბილისი ქუჩა
თვალჭრელიძე №5
ს/კ 01.19.18.006.181

თარიღი		
კორექტირება		
№	კორექტირება	თარიღი
1		
2		
3		
4		
5		
6		

საპროექტო ორგანიზაცია

თანამდებობა	გვარი	ხელმოწერა
არქიტექტორი	დ.ოქანაძე	
შესრულა	დ.ოქანაძე	

საპროექტო ლოგო	მისამართი
	ქ. თბილისი ცდაღიანის 90

თარიღი	30.06.2023	
სტადია	ფორმატი	შეცვლები
პროექტი	A-3	A-000

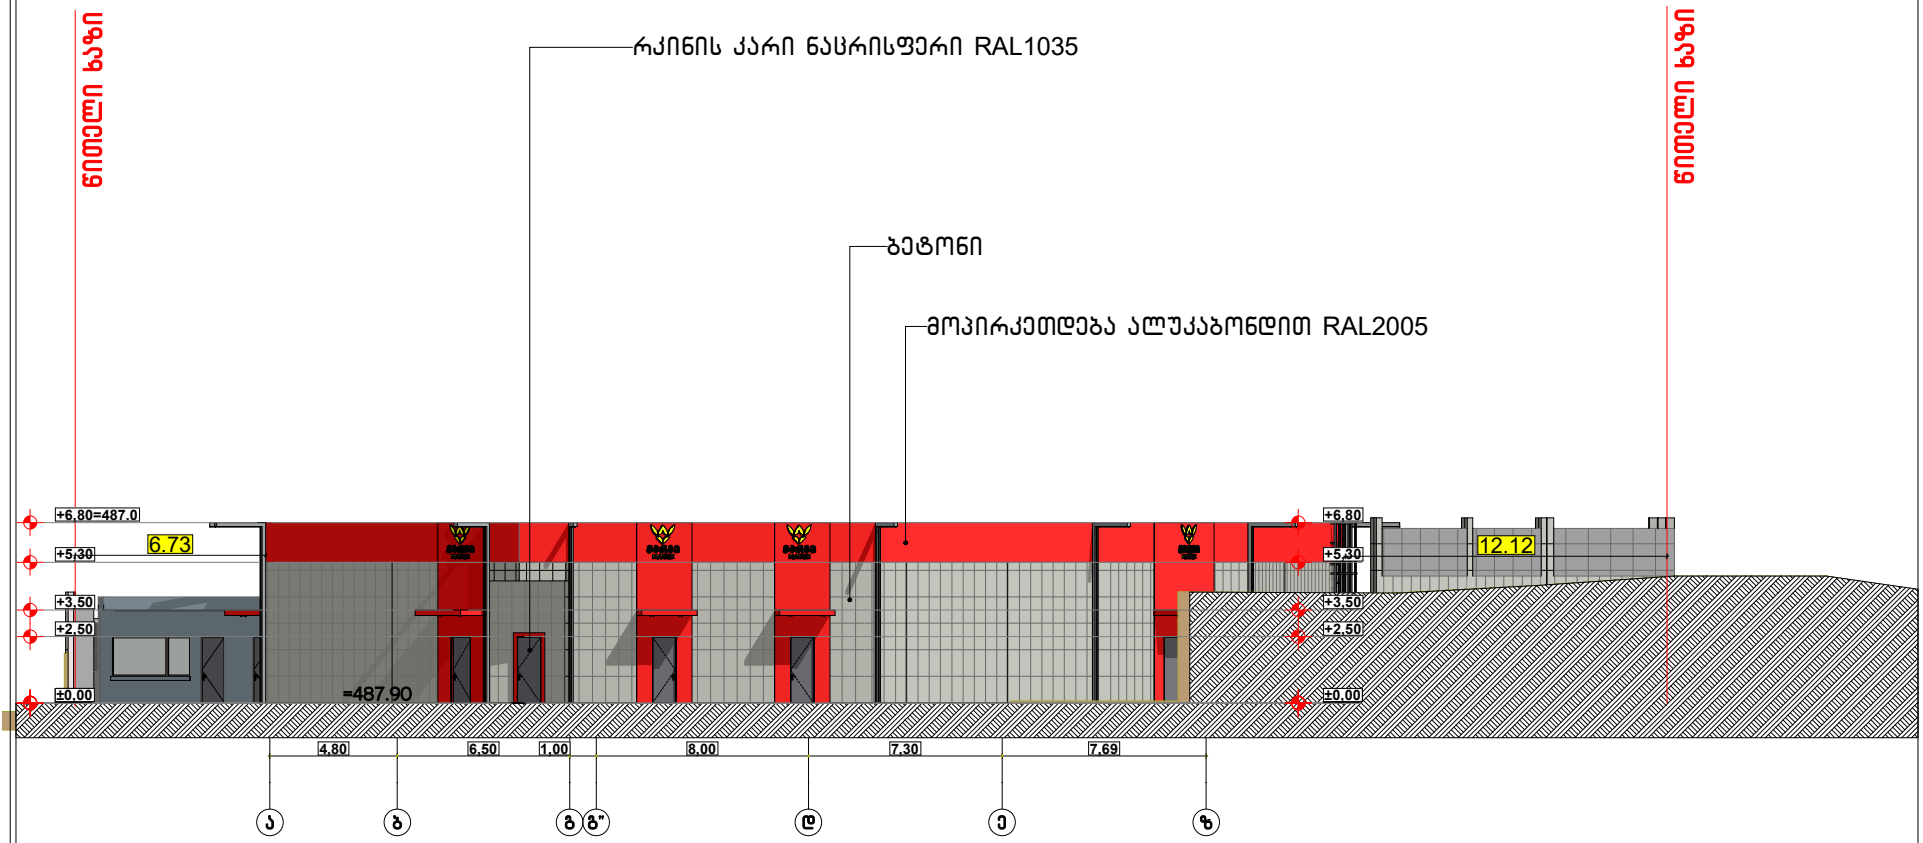

ფორმატი A-3	თბილისი 2023 წ დაკვეთა №	ფაილის სახელი

შენობა ნაგებობის შენიშვნა:

ხორც პროდუქტების საწარმო

შასადი ა-ზ დერძებში მ 1:100

ტექ მანიშნებლები

პირობითი ნიშნები:

- ნაკვეთის საზღვარი
- ჭრილის ხაზი
- არქიტექტურული ნიშნული

დამკვეთი : შპს მარბე

მისამართი : ქ.თბილისი ქუჩა თვალჭრელიძე №5
ს/კ 01.19.18.006.181

თარიღი		
კორექტირება		
№	კორექტირება	თარიღი
1		
2		
3		
4		
5		
6		

საპროექტო ორგანიზაცია

თანამდებობა	გვარი	ხელმოწერა
არქიტექტორი	დომანაკი	
შესრულა	დომანაკი	

საპროექტო ლოგო	მისამართი
	ქ. თბილისი ცდადიანის 90

თარიღი	30.06.2023	
სტადია	ფორმატი	შეცვლები
პროექტი	A-3	A-000

კარის სპეციპიკაცია

დასახელება	კ-1	კ-2	კ-3	კ-4	კ-5	კ-6
მასალა	რკინის კარი	რკინის კარი	რკინის კარი	რკინის კარი	რკინის კარი	რკინის კარი
რაოდენობა	10	4	26	1	6	6
ზომები	0,90□2,50	2,50□2,50	1,00□2,20	0,90□2,50	0,80□2,20	0,90□2,20
გეგმა მ 1:100		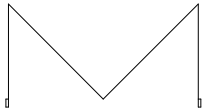				
ნახაზი გალების ჩვენებით მ 1:100	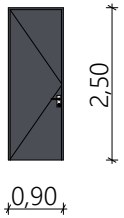		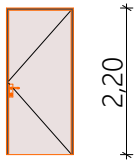		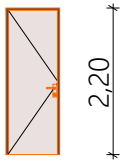	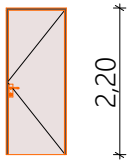

ფანჯრის სპეციფიკაცია

დასახელება	ფ-1	ფ-2	ფ-3
მასალა	ალუმინი შავი ფერის	ალუმინი შავი ფერის	ალუმინი შავი ფერის
რაოდენობა	1	1	6
ზომები	3,00□1,50	0,80□0,50	1,40□1,60
გეგმა მ 1:100			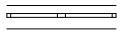
ნახაზი გალების ჩვენებით მ 1:100	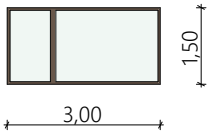	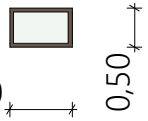	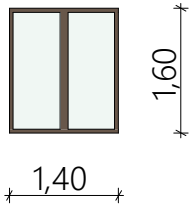

შენობა ნაგებობის ფუნქცია:

ხორც პროდუქტების საწარმო

მოსაპირკეთებელი მასალის სპეციპიკაცია

ტექ მაჩვენებლები

პირობითი ნიშნები:

ნაკვეთის საზღვარი

ჭრილის ხაზი

არქიტექტურული ნიშნული

დამკვეთი : შპს შარშე

მისამართი : ქ.თბილისი ქუჩა თვალჭრელიძე №5
ს/კ 01.19.18.006.181

თარიღი		
კორექტირება		
№	კორექტირება	თარიღი
1		
2		
3		
4		
5		
6		

საპროექტო ორგანიზაცია

თანამდებობა	გვარი	ხელმოწერა
არქიტექტორი	დ.ღამანაძე	
შესრულა	დ.ღამანაძე	

საპროექტო ლოგო	მისამართი
	ქ. თბილისი ცოდნის 90

თარიღი	30.06.2023	
სტადია	ფორმატი	შენიშვნები
პროექტი	A-3	A-000

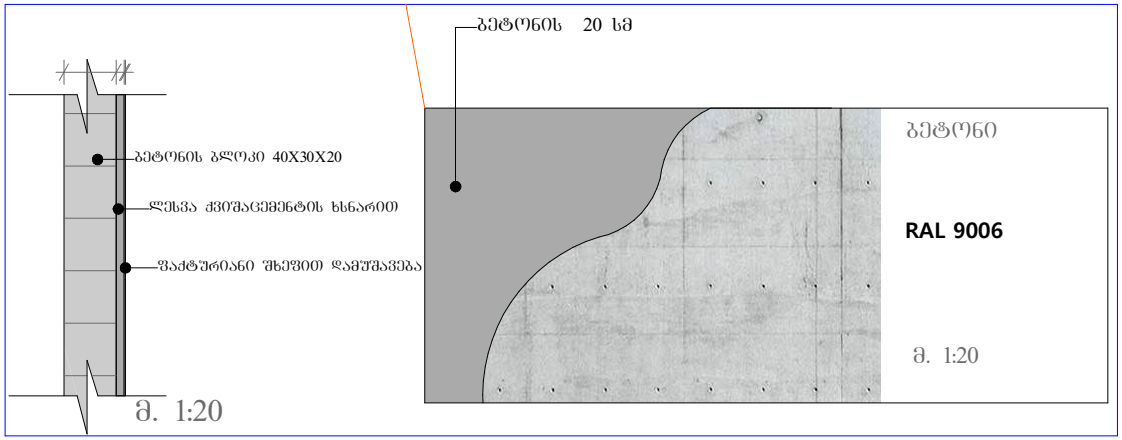

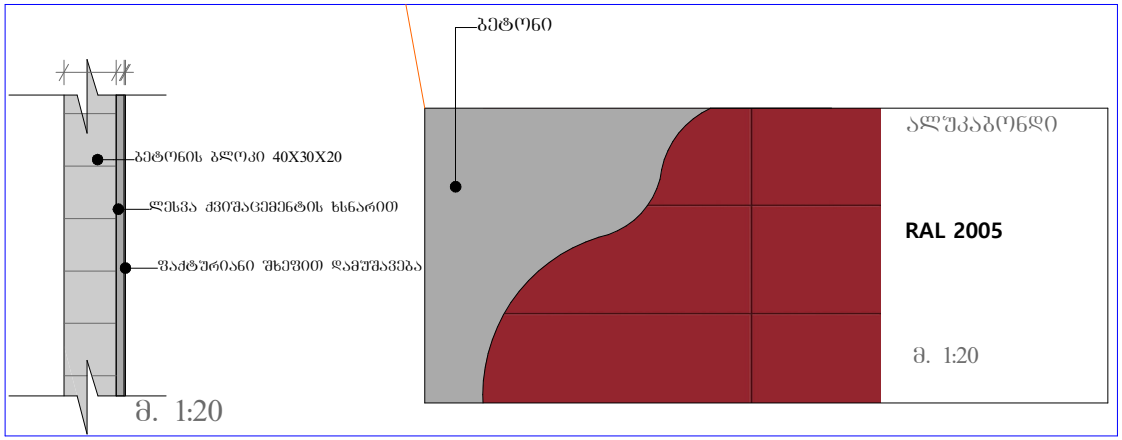

ფორმატი A-3 | თბილისი 2023 წ | დაკვეთა № | ფაილის სახელი

შენობა ნაგებობის შენიღბვა/ხორც პროდუქტების საწარმო

მოსაპირკეთებელი მასალის სპეციფიკაცია

ტექ მაჩვენებლები

პირობითი ნიშნები:

- ნაკვეთის საზღვარი
- ჭრილის ხაზი
- არქიტექტურული ნიშნული

დამკვეთი : შპს მარბე

მისამართი : ქ.თბილისი ქუჩა თვალჭრელიძე №5
ს/კ 01.19.18.006.181

თარიღი		
კორექტირება		
№	კორექტირება	თარიღი
1		
2		
3		
4		
5		
6		

საპროექტო ორგანიზაცია

თანამდებობა	გვარი	ხელმოწერა
არქიტექტორი	დომანაძე	
შესრულა	დომანაძე	

საპროექტო ლოგო	მისამართი
	ქ. თბილისი ცდადიანის 90

თარიღი	30.06.2023	
სტადია	ფორმატი	შეცვლები
პროექტი	A-3	A-000

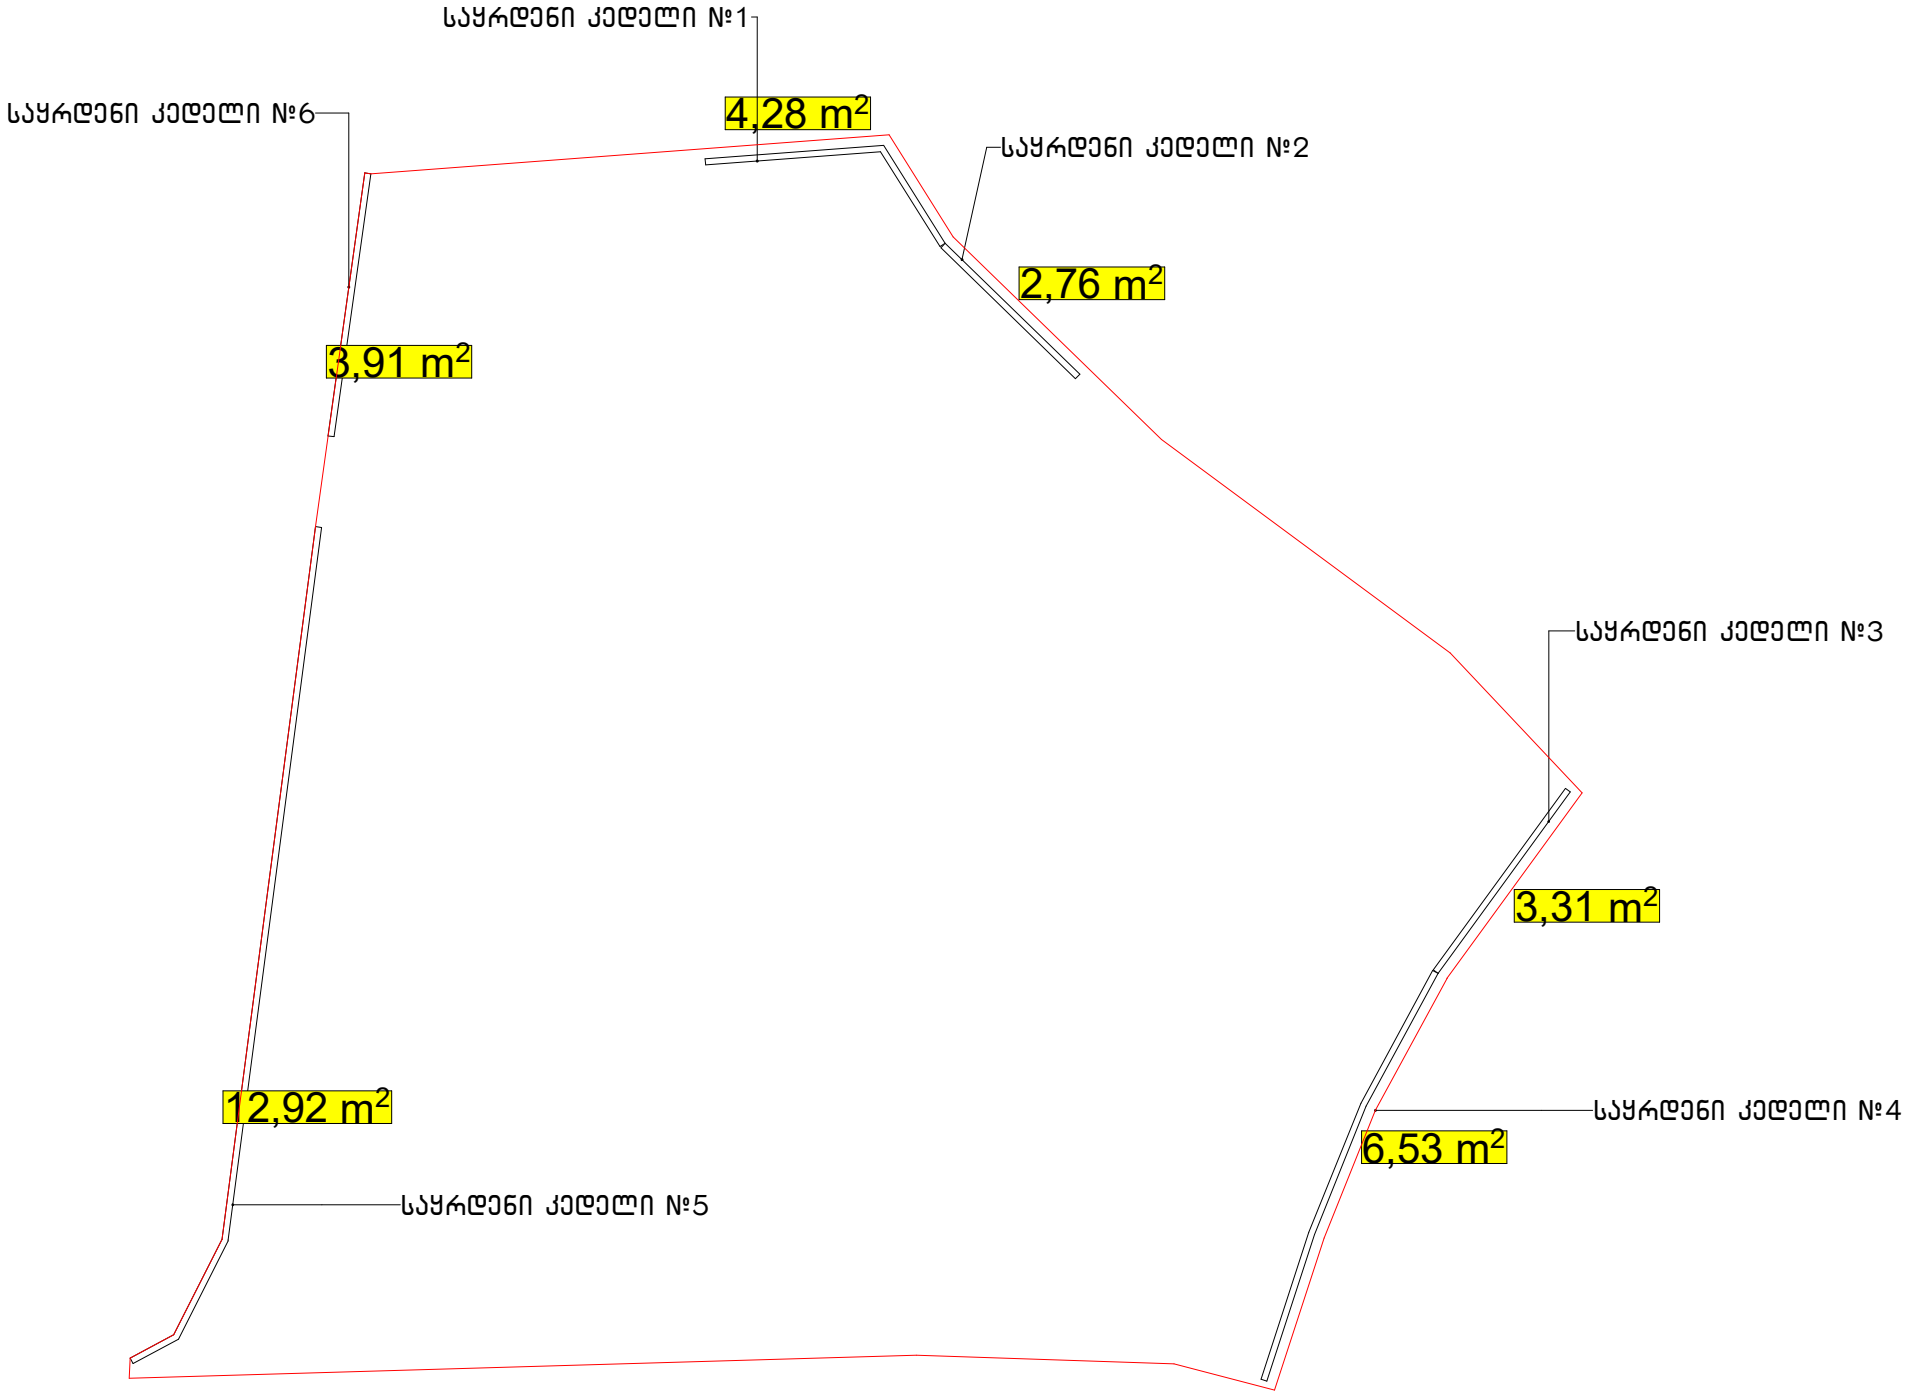
საყრდენი კედელი №1
4,28 m2
საყრდენი კედელი №6
საყრდენი კედელი №2
2,76 m2
3,91 m2
საყრდენი კედელი №3
3,31 m2
12,92 m2
საყრდენი კედელი №4
6,53 m2
საყრდენი კედელი №5

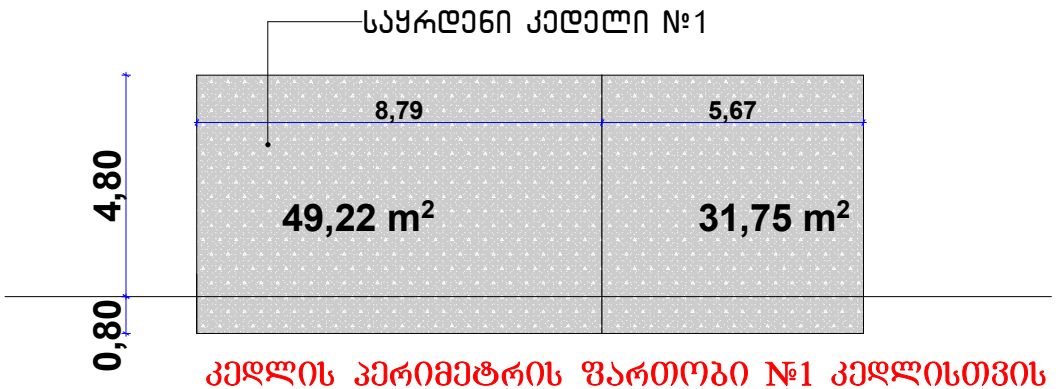

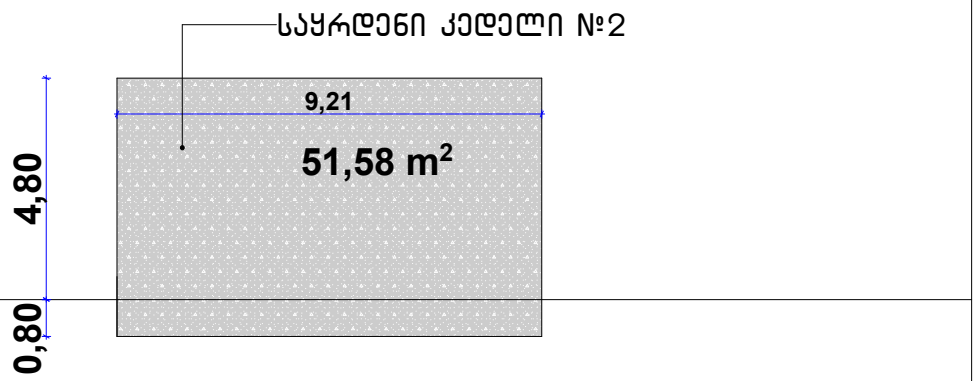

კედლის პერიმეტრის ფართობი №1 კედლისთვის 4,28 მ2

4.28 მ² X 5.60=23.97 მ³ II კლასი

კედლის პერიმეტრის ფართობი №2 კედლისთვის 2.76 მ2

2.76 მ² X 5.60=15.45 მ³ II კლასი

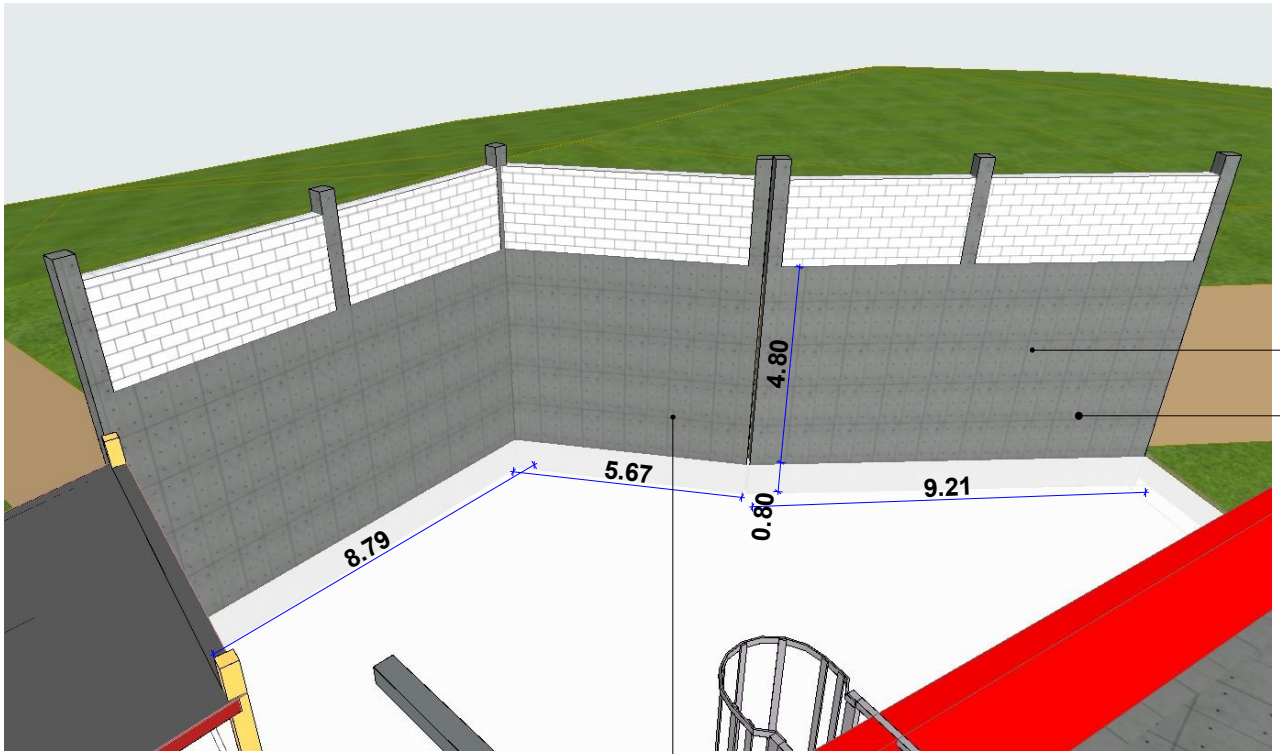

საყრდენი კედელი №2

გრუნტის დამჭერი კედელი

საყრდენი კედელი №1

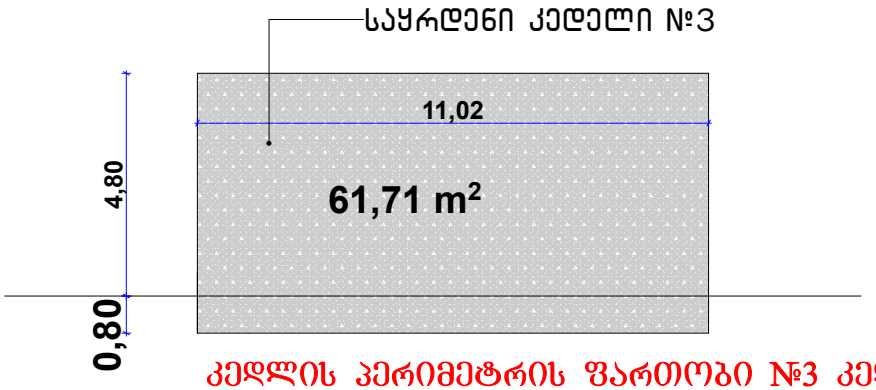

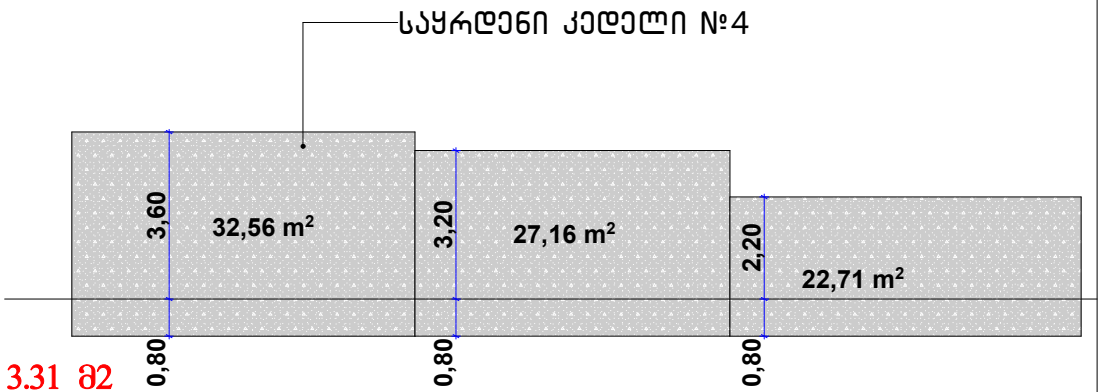

კედლის კერიმეტრის ფართობი №3 კედლისთვის 3.31 მ2

3.31 მ² X 5.60=18.53 მ³ II კლასი

32.56 X 0.30+27.16 X 0.30+22.71 X 0.30= 24.72 მ³ II კლასი

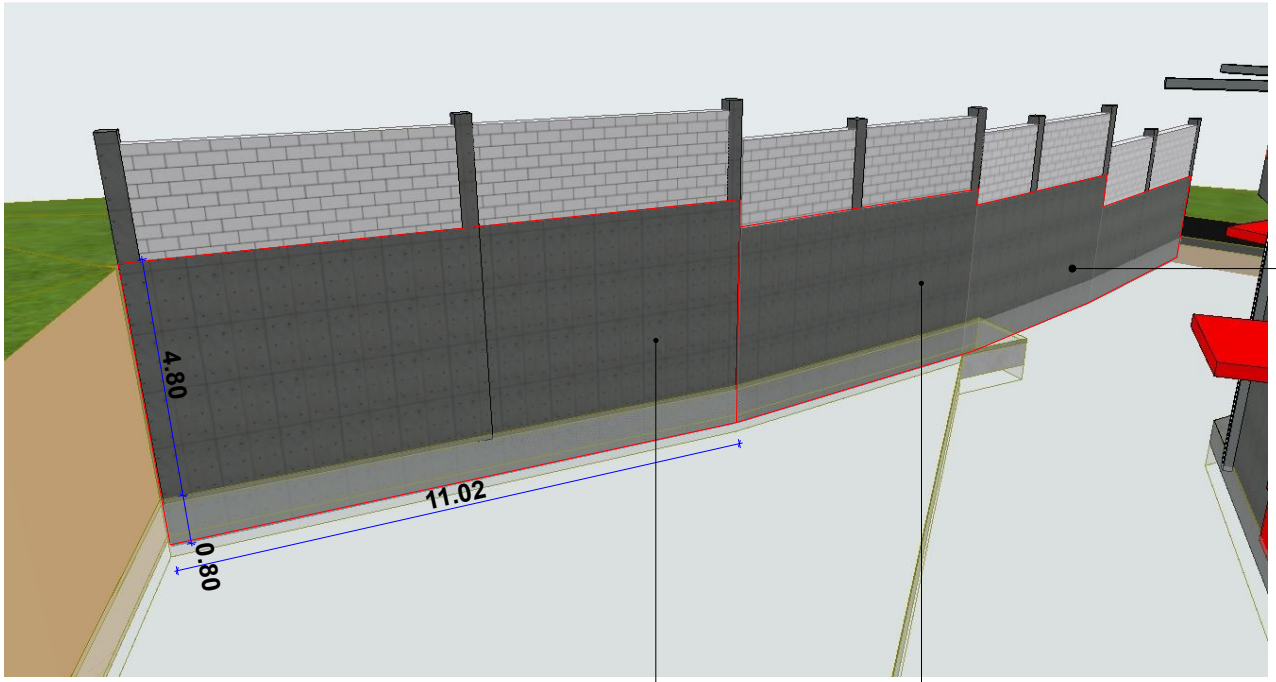

გრუნტის დამჭერი კედელი

საყრდენი კედელი №3

საყრდენი კედელი №4

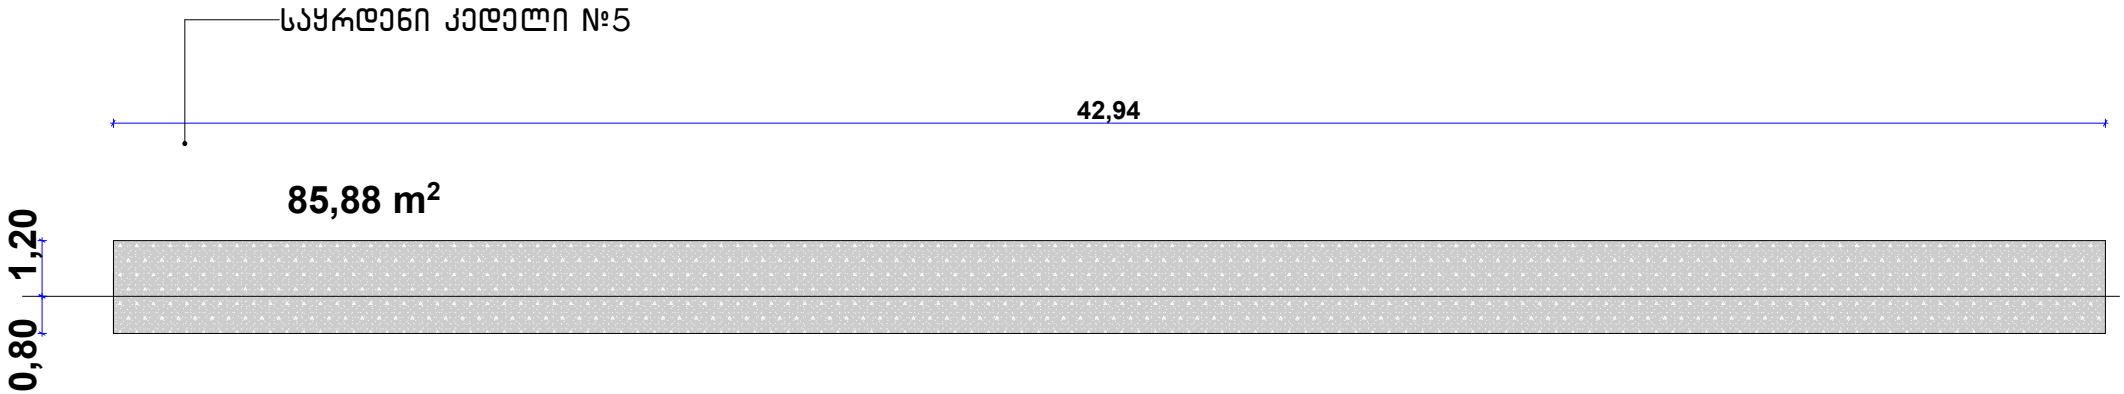

85.88 X 0.30= 25.76 მ³ II კლასი

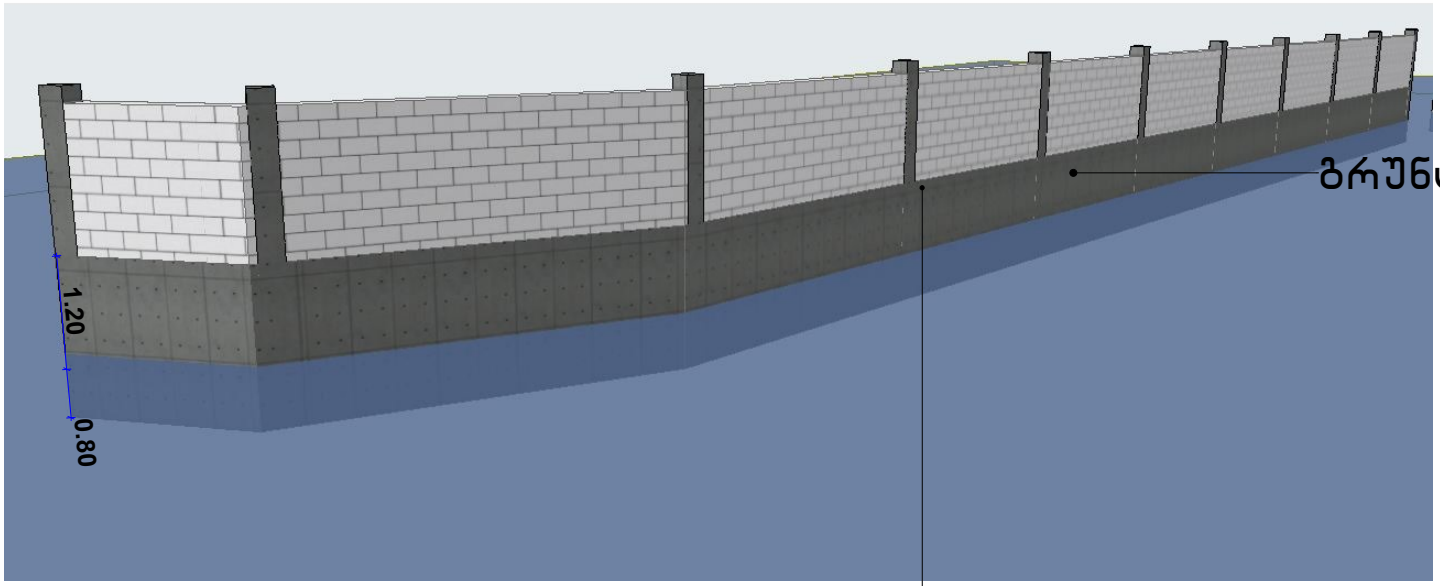

გრუნტის დამჭერი კედელი

საყრდენი კედელი №5

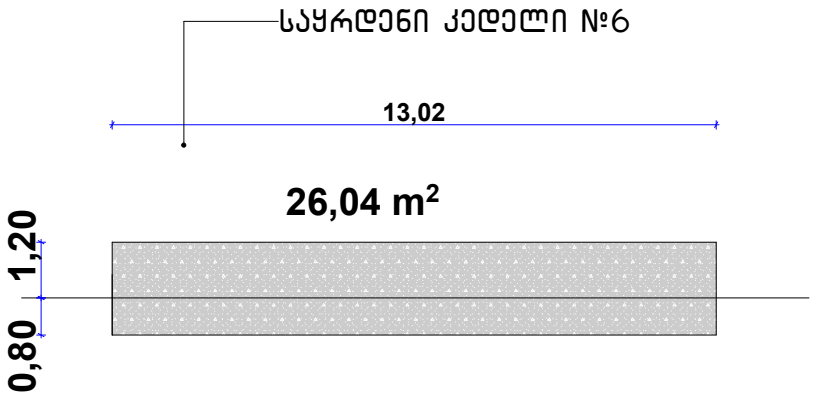

26.04 X 0.30= 7.82 მ³ II კლასი

