ფასადი 1-5 1:150



პროექტის დასახელება
მრავალბინიანი საცხოვრებელი სახლი
მისამართი: Address
სოფელი დიღომი, ასმათის ქუჩა № 25 თბილისის საკრებულო 01.72.14.036.191
პირობითი ნიშნები:

შენიშვნა:
Notes:

1. ნახაზზე ზომები მოცემულია მეტრებში.
2. ქანსალტოპაციამდე მიწებამდე პროექტში მესაძლებელია განსორციელდეს ცვლილებები.
3. ნახაზის ყველა ცვლილება მშენებლობის პროცესში შეთანხმებული უნდა იყოს პროექტის ავტორთან.

პროექტის სტატუსი Drawing Status	შეს. თარიღი Date
არქიტექტურული პროექტის შეთანხმება, მშენებლობის ნებართვა	2023

შემსრულებლები
performers

თანამდებობა	სახელი,გვარი	ხელმოწერა
პრ. ავტორი	ზ.ანდღარაძვილი	
მთ. არქიტექტორი	ზ.ანდღარაძვილი	

ნახაზის დასახელება
Drawing title

ფასადი 1-5

ფურცელი №	ფურცლის ზომა
მასშტაბი. Drawing Scale.	A3

2023

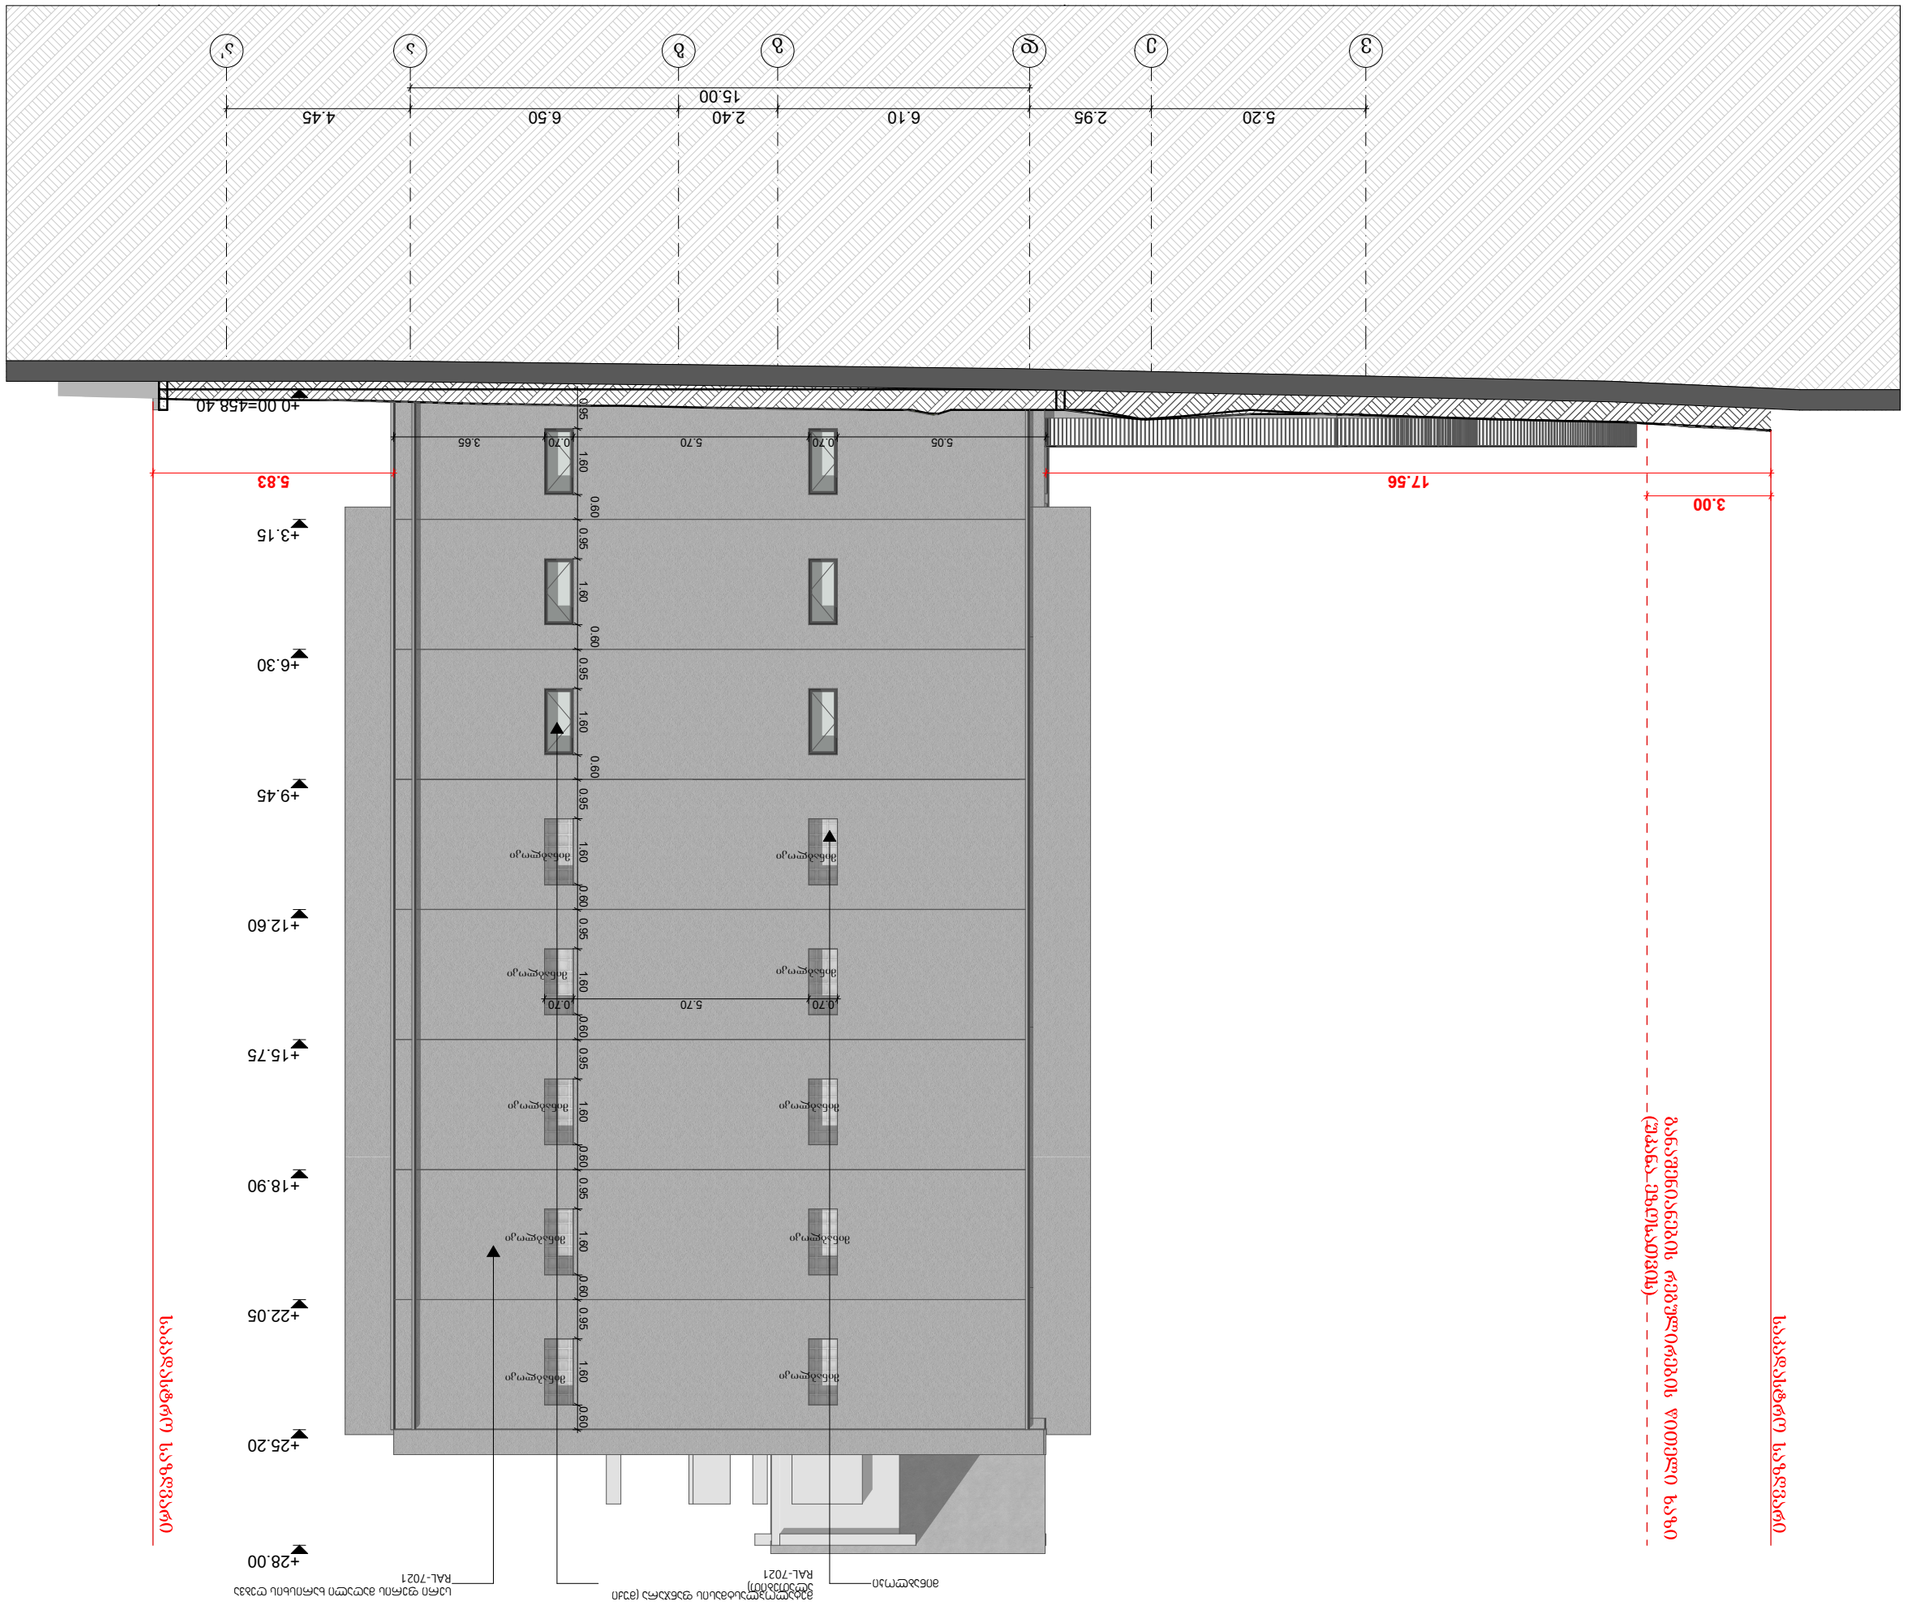

ცენტრალური შესასვლელი
(მაყურებლის მხრიდან)

ცენტრალური შესასვლელი

ფასადი ღ-ჯ

1:150

პროექტის დასახელება	
ობიექტის მისამართი	
Address:	
სრული პროექტის ნაწილი	
25 თებერვლის ქუჩა, სანაპირო ბულვარი N#	
01.72.14.036.191	
პროექტის ნომერი:	
Notes:	
1. ნახაზზე ასახული ინფორმაციის გამოყენება მხოლოდ ნებართვის მიღების მიზნით შედგენილ საპროექტო დოკუმენტაციასთან ერთად შეიძლება.	
2. ნებისმიერი ცვლილება ან დამატება ნახაზზე ან საპროექტო დოკუმენტაციაში აუცილებლად უნდა შეთანხმდეს ავტორთან.	
3. ნახაზის ან მისი ნაწილის გადაბეჭდვა ან გამოყენება ავტორის წერილობითი ნებართვის გარეშე დაუშვებელია და კანონით ისჯება.	
ფასადი ღ-ჯ	
Drawing title	
ნახაზის N#	ფურცლის N
Drawing Scale.	ზომა
A3	
2023 წ.	
პროექტის სტადია	
Drawing Status	
პროექტი	
Date	
2023	
დამკვეთი	
performers	
არქიტექტორი	
ინჟ. კონსტრუქციები	
ინჟ. ელექტრომოწყობილობები	
ინჟ. სანტექნიკა	
ინჟ. ვენტილაცია	
ინჟ. სხვა	
ინჟ.	
ინჟ.	
ინჟ.	

ფასადი 5-1 1:150

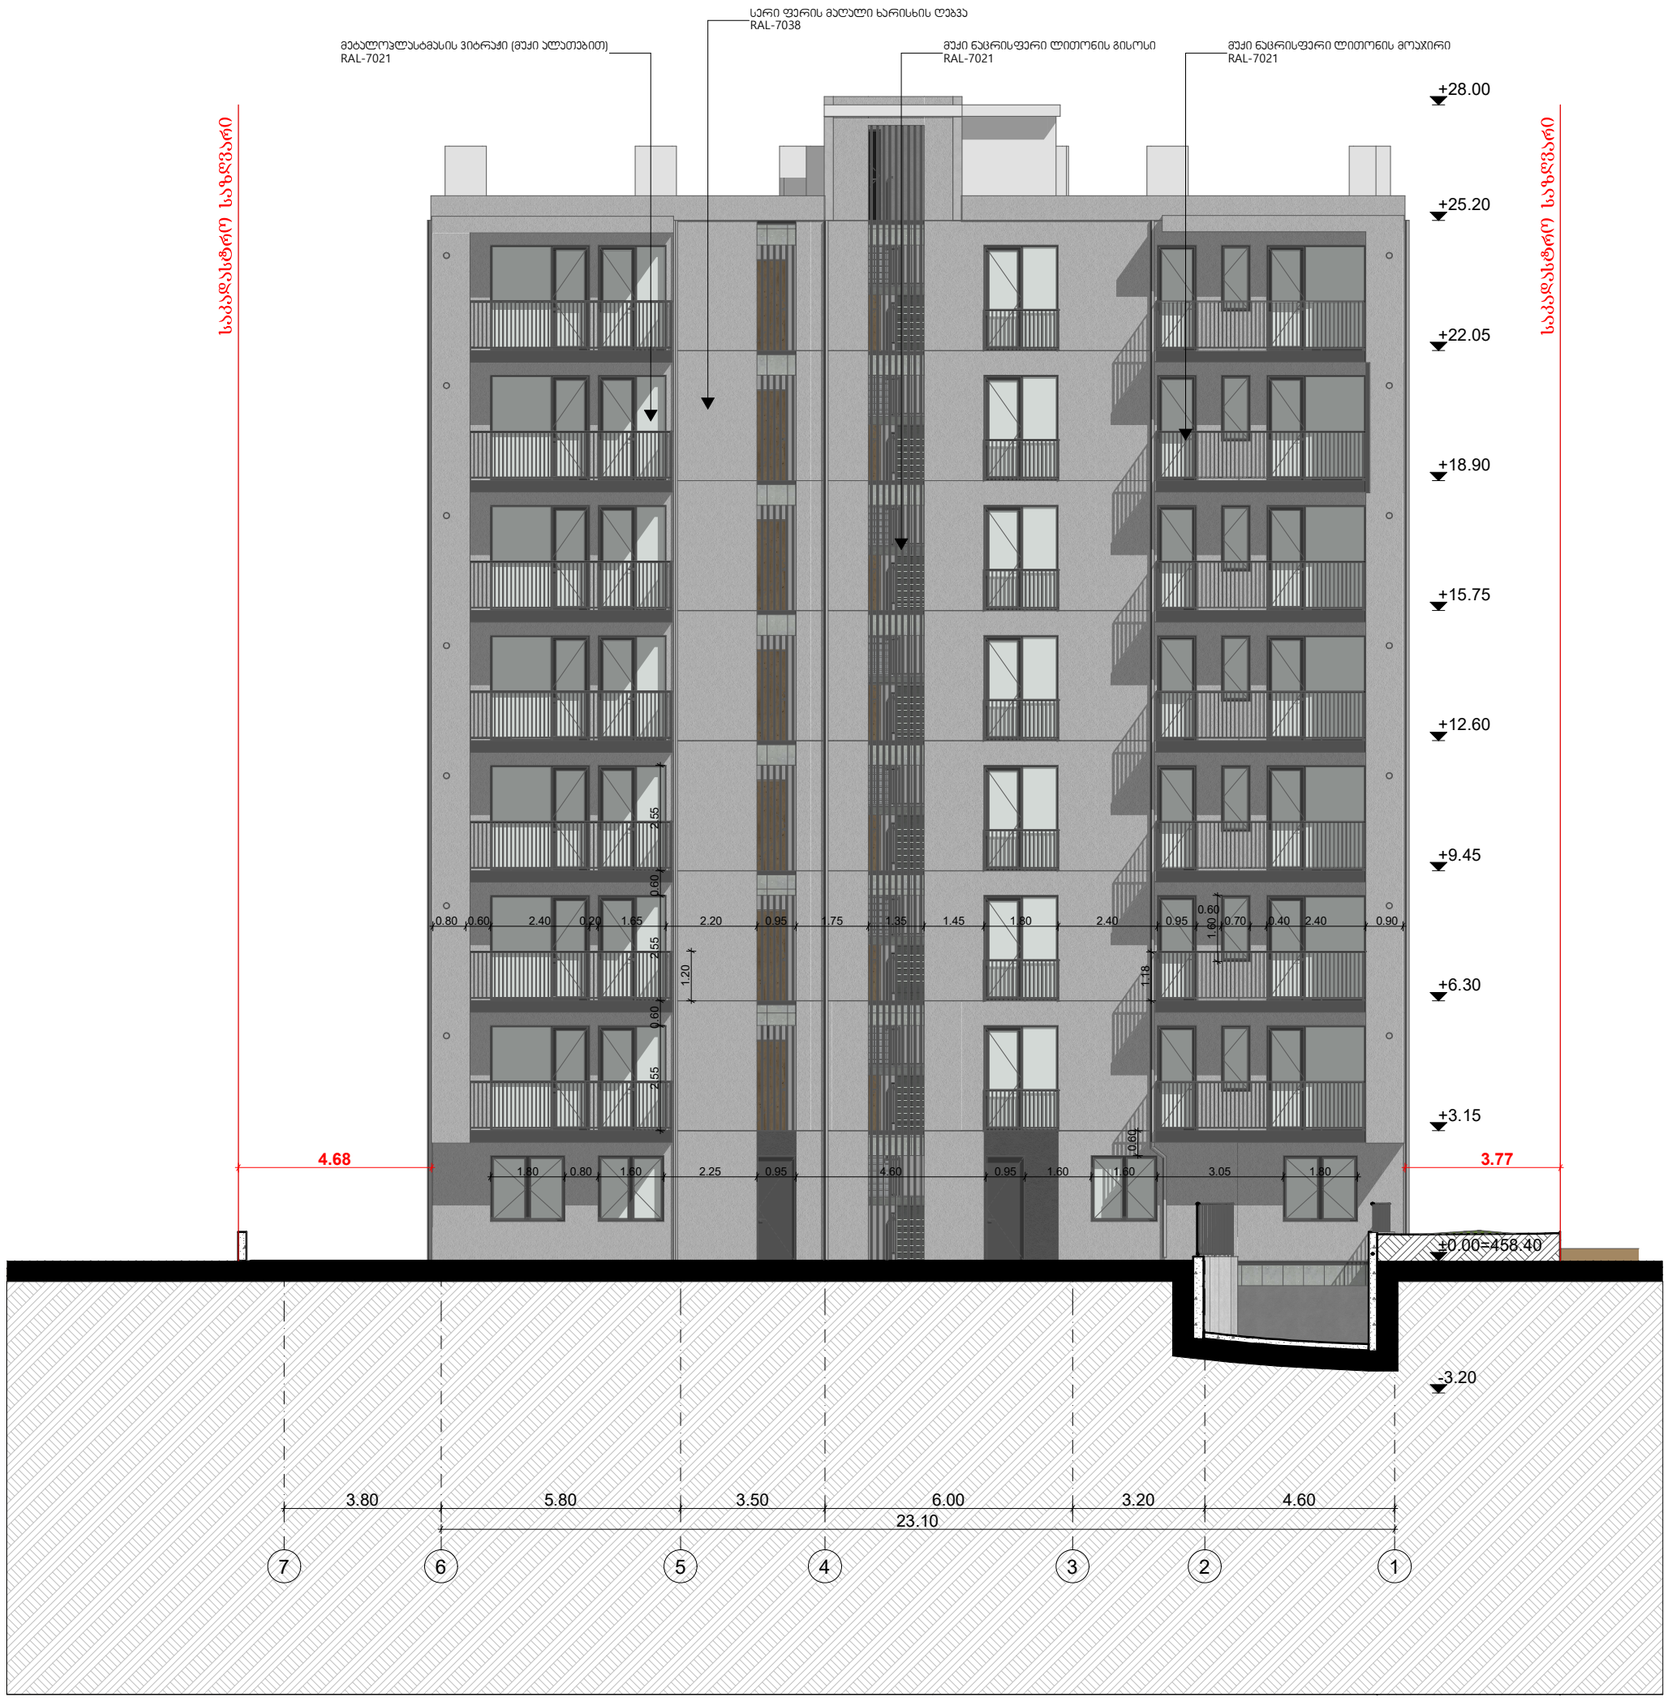

პროექტის დასახელება

მრავალბინიანი საცხოვრებელი სახლი

მისამართი:
Address

სოფელი დიღომი, ასმათის ქუჩა № 25 თბილისი საქართველო
01.72.14.036.191

პირობითი ნიშნები:

შენიშვნა:
Notes:

1. ნახაზზე ზომები მოცემულია მეტრებში.
2. ქსპლოატაციაში მიღებამდე პროექტში შესაძლებელია განხორციელდეს ცვლილებები.
3. ნახაზის ყველა ცვლილება მხოლოდ პროექტის ავტორთან შეთანხმებული უნდა იქნეს პროექტის ავტორთან.

პროექტის სტატუსი Drawing Status	შეს. თარიღი Date
არქიტექტურული პროექტის შეთანხმება, მშენებლობის ნებართვა	2023

შემსრულებლები
performers

თანამდებობა	სახელი,გვარი	ხელმოწერა
პრ. ავტორი	ზ.ნადარაშვილი	
არქიტექტორი მთ.	ზ.ნადარაშვილი	

ნახაზის დასახელება
Drawing title

ფასადი 5-1

ფურცელი №	ფურცლის ზომა
მასშტაბი. Drawing Scale.	A3

2023

ფასადი ა-დ 1:150



პროექტის დასახელება

მრავალბინიანი საცხოვრებელი სახლი

მისამართი:
Address

სოფელი დიღომი, ასმათის ქუჩა № 25 თბილისის საქართველო
01.72.14.036.191

პირობითი ნიშნები:

შენიშვნა:
Notes:

1. ნახაზზე ზომები მოცემულია მეტრებში.
2. ექსპლოატაციაში მიღებამდე პროექტში შესაძლებელია განხორციელდეს ცვლილებები.
3. ნახაზის ყველა ცვლილება მშენებლობის პროცესში შეთანხმებული უნდა იქნეს პროექტის ავტორთან.

პროექტის სტატუსი Drawing Status არქიტექტურული პროექტის შეთანხმება, მშენებლობის ნებართვა	შეს. თარიღი Date 2023

შემსრულებლები
performers

თანამდებობა	სახელი,გვარი	ხელმოწერა
პრ. ავტორი	ზანდარაშვილი	
მთ. არქიტექტორი	ზანდარაშვილი	

ნახაზის დასახელება
Drawing title

ფასადი ა-დ

ფურცელი №	ფურცლის ზომა
მასშტაბი. Drawing Scale.	A3

2023

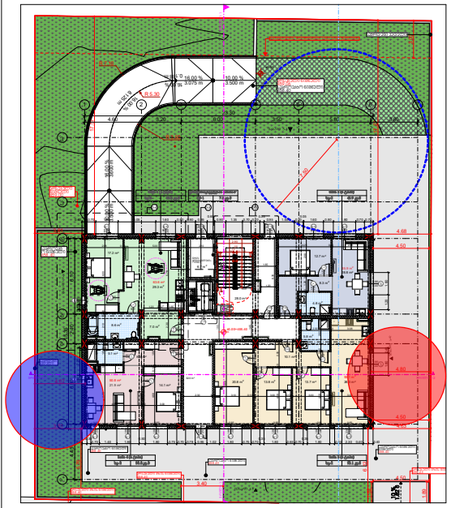

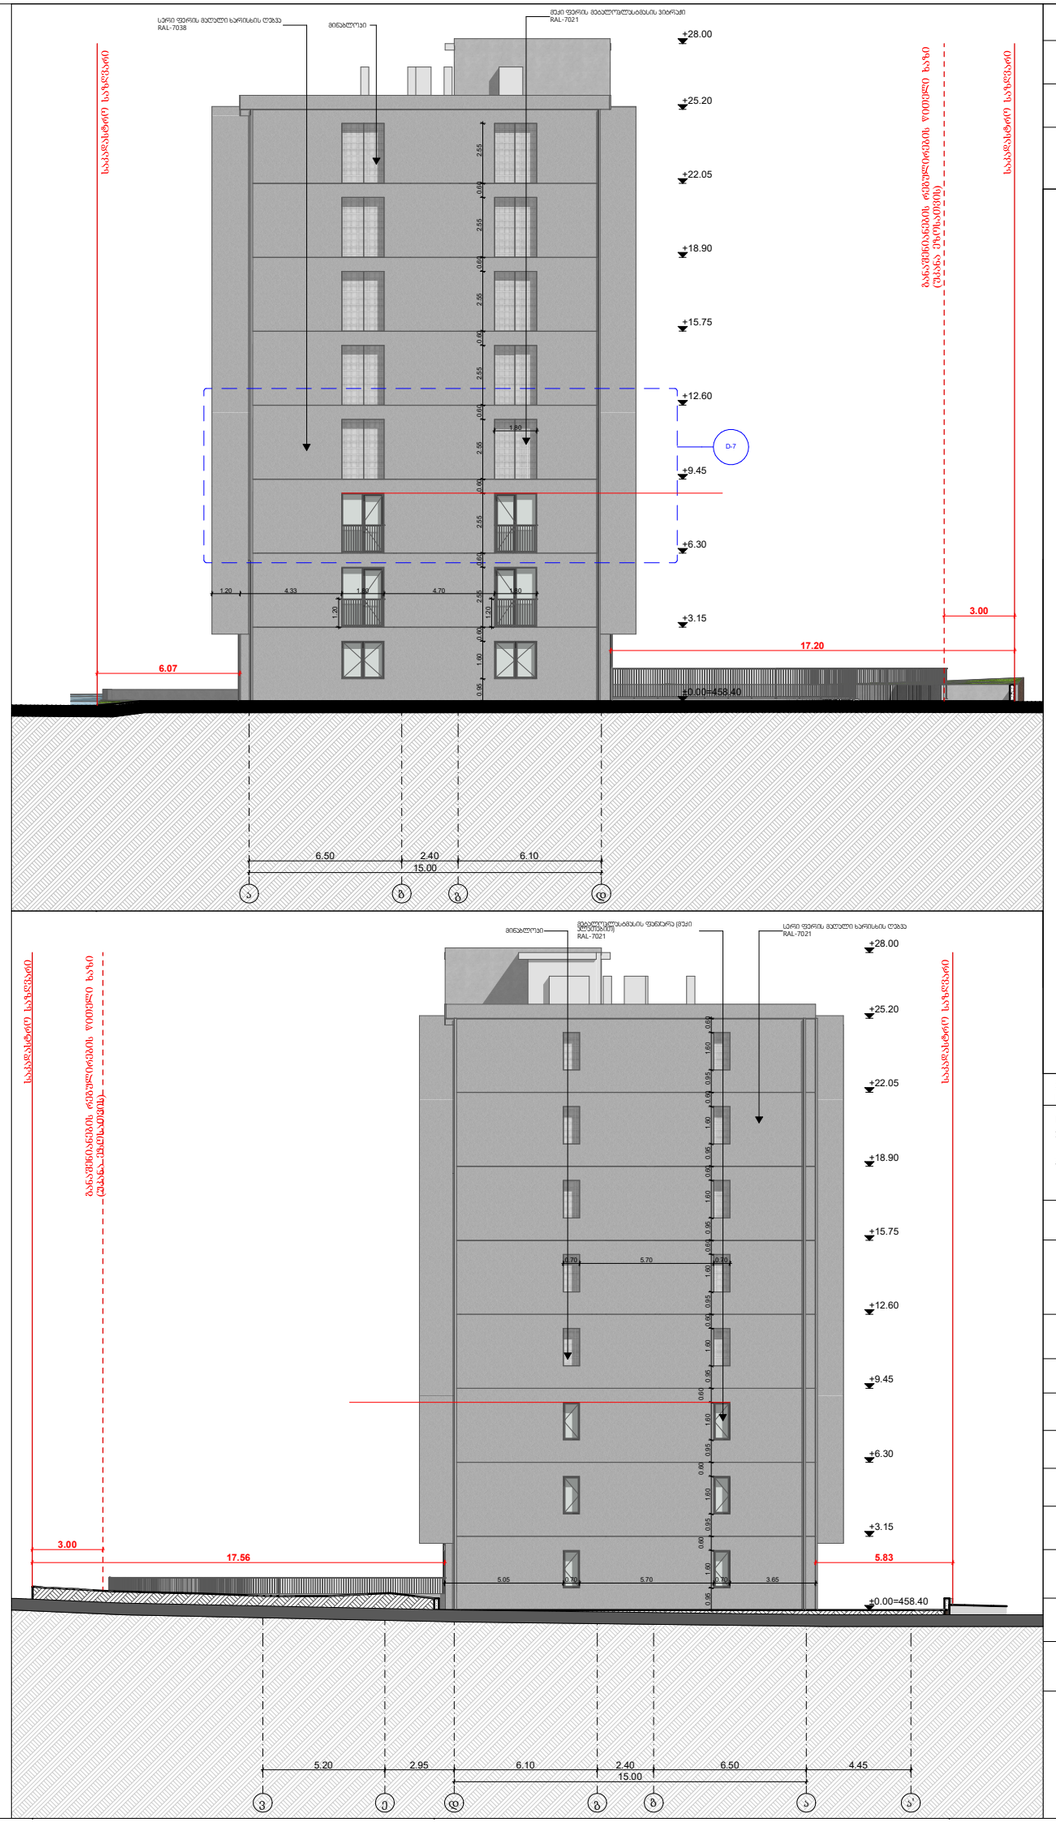

ა-დ ფასადზე საპროექტო ობიექტის სიმაღლის განსაზღვრის სქემა

H=L/Y

H=4.8/0.4=12 მ

ა-დ ფასადზე საპროექტო ობიექტის სიმაღლის განსაზღვრის სქემა

H=L/Y

H=4.07/0.4=10 მ

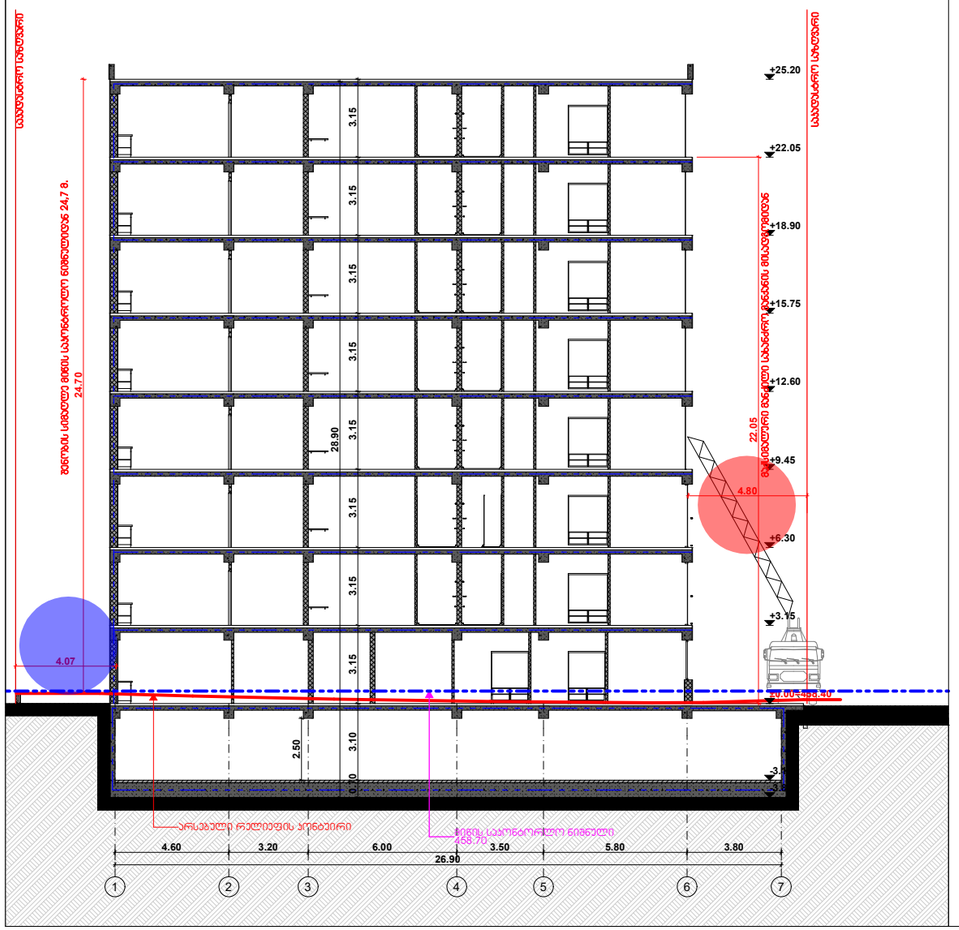

პროექტის დასახელება
მრავალბინიანი საცხოვრებელი სახლი
მისამართი: Address
სოფელი დიღომი, ასმათის ქუჩა № 25 თბილისი საქართველო 01.72.14.036.191
პირობითი ნიშნები:

შენიშვნა:
Notes:

1. ნახაზზე ზომები მოცემულია მეტრებში.
2. ქსპლოატაციაში მიღებამდე პროექტში შესაძლებელია განხორციელდეს ცვლილებები.
3. ნახაზის ყველა ცვლილება მშენებლობის პროცესში შეთანხმებული უნდა იყოს პროექტის ავტორთან.

პროექტის სტატუსი Drawing Status	შეს. თარიღი Date
არქიტექტურული პროექტის შეთანხმება, მშენებლობის ნებართვა	2023

შემსრულებლები performers

თანამდებობა	სახელი,გვარი	ხელმოწერა
პრ. ავტორი	ზ. ჭანდარაშვილი	
მთ. არქიტექტორი	ზ. ჭანდარაშვილი	

ნახაზის დასახელება
Drawing title

ფასადი ა-დ

ფურცელი №	ფურცლის ზომა
მასშტაბი. Drawing Scale.	A3

2023 წ

ღიობების სპეციფიკაცია 1:1

დასახელება	ვ-1	ვ-1	ვ-1	ვ-3	ვ-3	ვ-3	ვ-3	ვ-3	ვ-3	ვ-4	კ-1' 0ფ
რაოდენობა	7	14	21	2	2	7	7	7	14	7	2
ზომა	2.40×2.55	1.80×2.55	1.80×2.55	1.80×2.55	1.80×2.55	1.70×2.55	2.40×2.55	2.40×2.55	1.65×2.55	0.95×2.55	0.95×2.55
გაღება	R	L	R	L	R	L	L	R	R	R	R
აწევა იატაკის ნიშნულიდან	0.00	0.00	0.00	0.00	0.00	0.00	0.00	0.00	0.00	0.00	0.00
ნახაზი	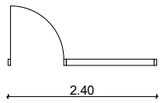	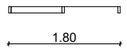	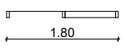	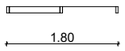	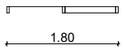	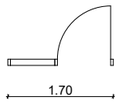	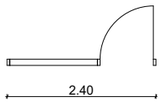	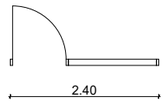	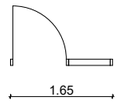	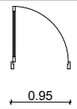	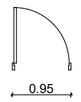
ხედი	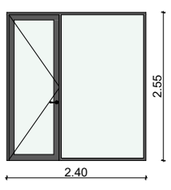	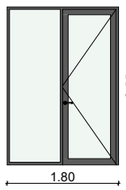	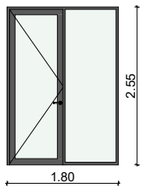	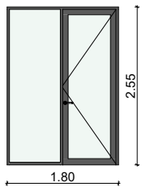	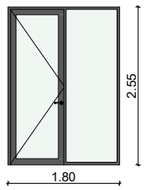	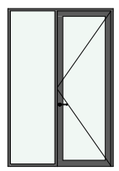	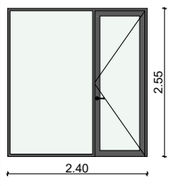	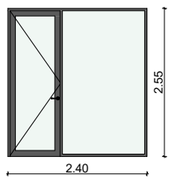	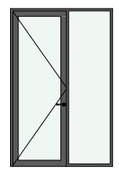	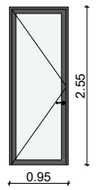	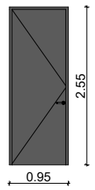

დასახელება	კ-2 20 ფ	კ-2 20 ფ	კ-2 90 ფ	კ-2 90 ფ	კ-2' 0ფ	კ-3-90ფ	კ-4	კ-5	კ-5	მინაბლოკი	მინაბლოკი
რაოდენობა	24	31	2	3	1	9	1	40	53	2	5
ზომა	0.95×2.20	0.95×2.20	0.95×2.20	0.95×2.20	0.95×2.55	1.40×2.20	0.95×2.20	0.95×2.20	0.95×2.20	0.70×1.60	1.80×2.55
გაღება	R	L	R	L	R		L	R	L	L	L
აწევა იატაკის ნიშნულიდან	0.00	0.00	0.00	0.00	0.00	0.00	0.00	0.00	0.00	0.95	0.00
ნახაზი	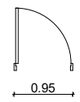	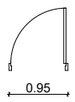			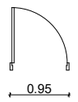		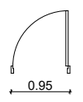	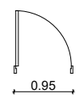	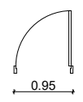		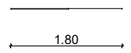
ხედი	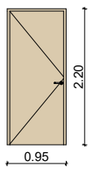	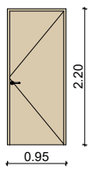	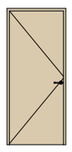	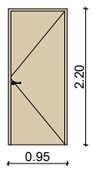	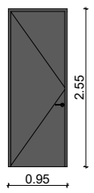	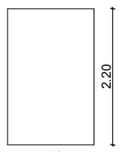	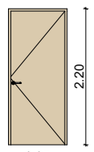				

დასახელება	მინაბლოკი	მინაბლოკი	ფ-1	ფ-2	ფ-2	ფ-2	ფ-3	ფ-4	ფ-9
რაოდენობა	5	8	8	1	9	12	1	2	1
ზომა	1.80×2.55	0.70×1.60	1.80×1.60	1.80×1.60	0.70×1.60	0.70×1.60	2.30×1.60	1.60×1.60	0.50×0.50
გაღება	R	R			R	L			L
აწევა იატაკის ნიშნულიდან	0.00	0.95	0.95	0.95	0.95	0.95	0.95	0.95	1.70
ნახაზი									
ხედი									

პროექტის დასახელება

მრავალბინიანი საცხოვრებელი სახლი

მისამართი:
Address

სოფელი დიღომი, ასმათის ქუჩა № 25 თბილისის საკართველო 01.72.14.036.191

პირობითი ნიშნები:

შენიშვნა:
Notes:

1. ნახაზზე ზომები მოცემულია მმ-ებში.
2. პასკლოტაციამდე მიღებამდე პროექტში მასალებისა განაწერციელდეს ცვლილებები.
3. ნახაზის ყველა ცვლილება მშენებლობის პროცესში შეთანხმებული უნდა იყოს პროექტის ავტორთან.

პროექტის სტატუსი Drawing Status	შეს. თარიღი Date
არქიტექტურული პროექტის შეთანხმება, მშენებლობის ნებართვა	2023

შემსრულებლები
performers

თანამდებობა	სახელი,გვარი	ხელმოწერა
პრ. ავტორი	ზანდარაშვილი	
მთ. არქიტექტორი	ზანდარაშვილი	

ნახაზის დასახელება
Drawing title

ღიობების სპეციფიკაცია

ფურცელი №	ფურცლის ზომა
მასშტაბი. Drawing Scale.	A3

2023 წ