ფორმატი A-3 | მასშტაბი 2010 | ფაილის №

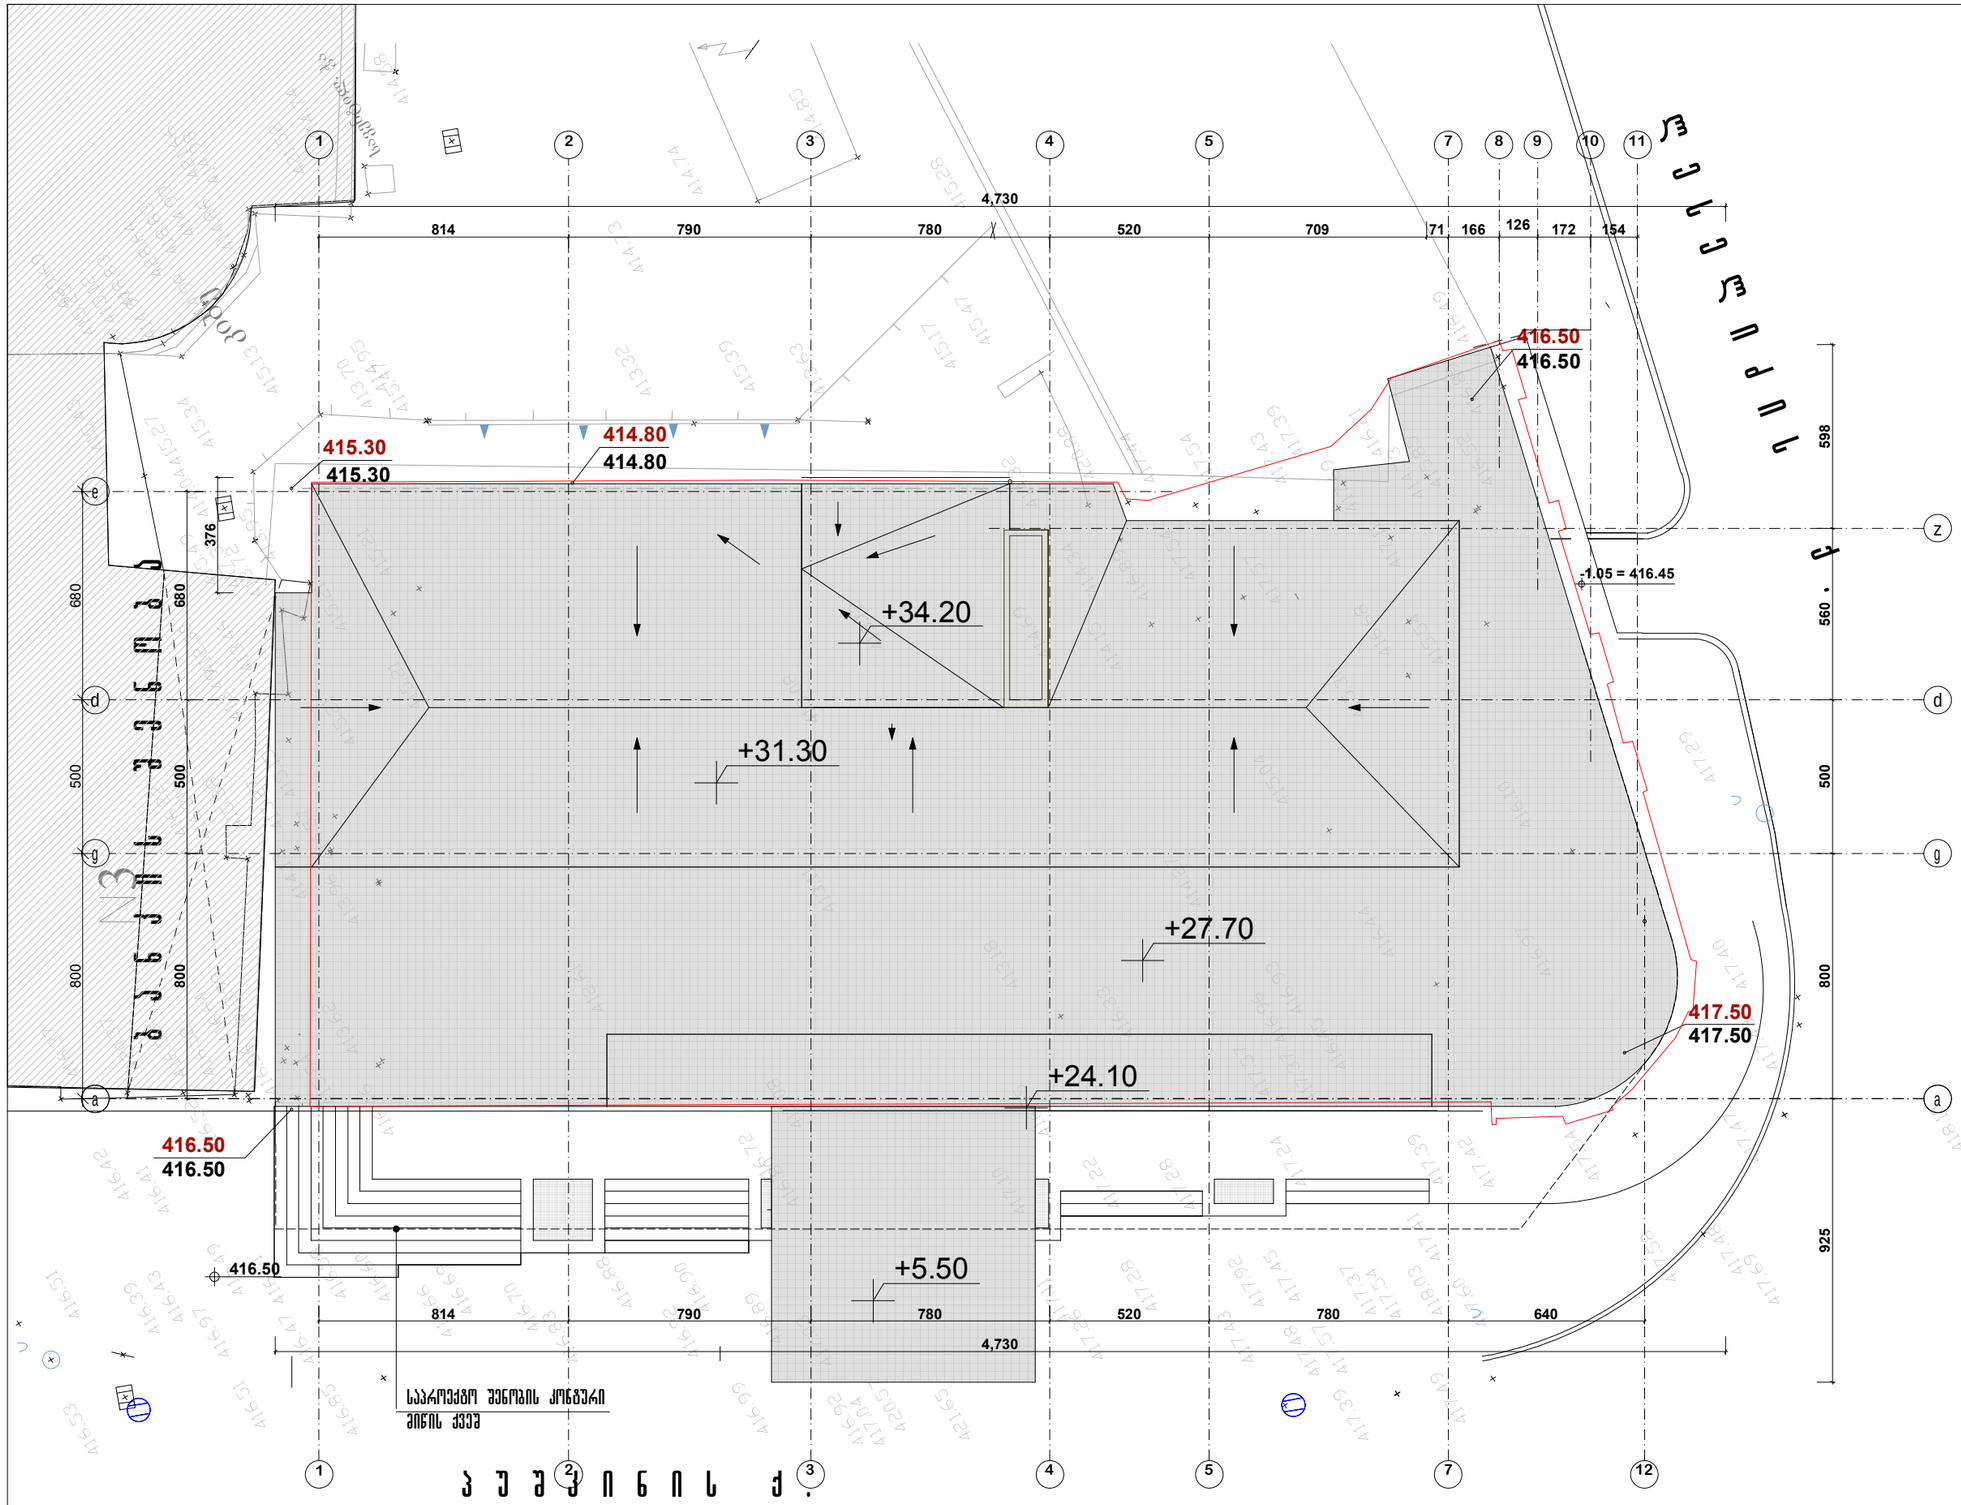


## ასაკრავიში ასწინააღმდეგო

ვერტიკალის ნიშნული ნაზი

## ვანგვეგა

| | |
|---|---|
| დანართი | |
| შემასრულებლის დასკვნით | ხელმოწერა |

პროექტის დასახელება

მრავალფუნქციური შენობა აეროპორტის ქ.№3

| | | |
|---|---|---|
| შპს. არქიტექტ | შემსრულებელი | |
| დირექტორი | ვ. ველიძიძე | |
| მთ.არქიტექტორი | რ. ბერდნაველი | |
| არქიტექტორი | გ. ჩინჩალაძე | |
| არქიტექტორი | ზ. ჯაფარიძე | |
| ა ქ ტ ი ი | ჯაზგეზის გაკეთილი №24 ტელ. 241717 | |

| მთანამდებობა | გვარი | ხელმოწერა | თარიღი |
|---|---|---|---|
| მთ. ინჟინერი | ქ. ოდიშველი | | |
| კონსტრუქტორი | ი. ჭელიანიძე | | |

| | | |
|---|---|---|
| ვანგვეგა | | მასშტაბი 1:200 |
| სადგის პროექტი | ფურცელი | ხელ ფურცელი |
| | ა-18 | 44 |