
(საპროექტო) სარდაფის სართულის გეგმა -6.00 ნიშნულზე

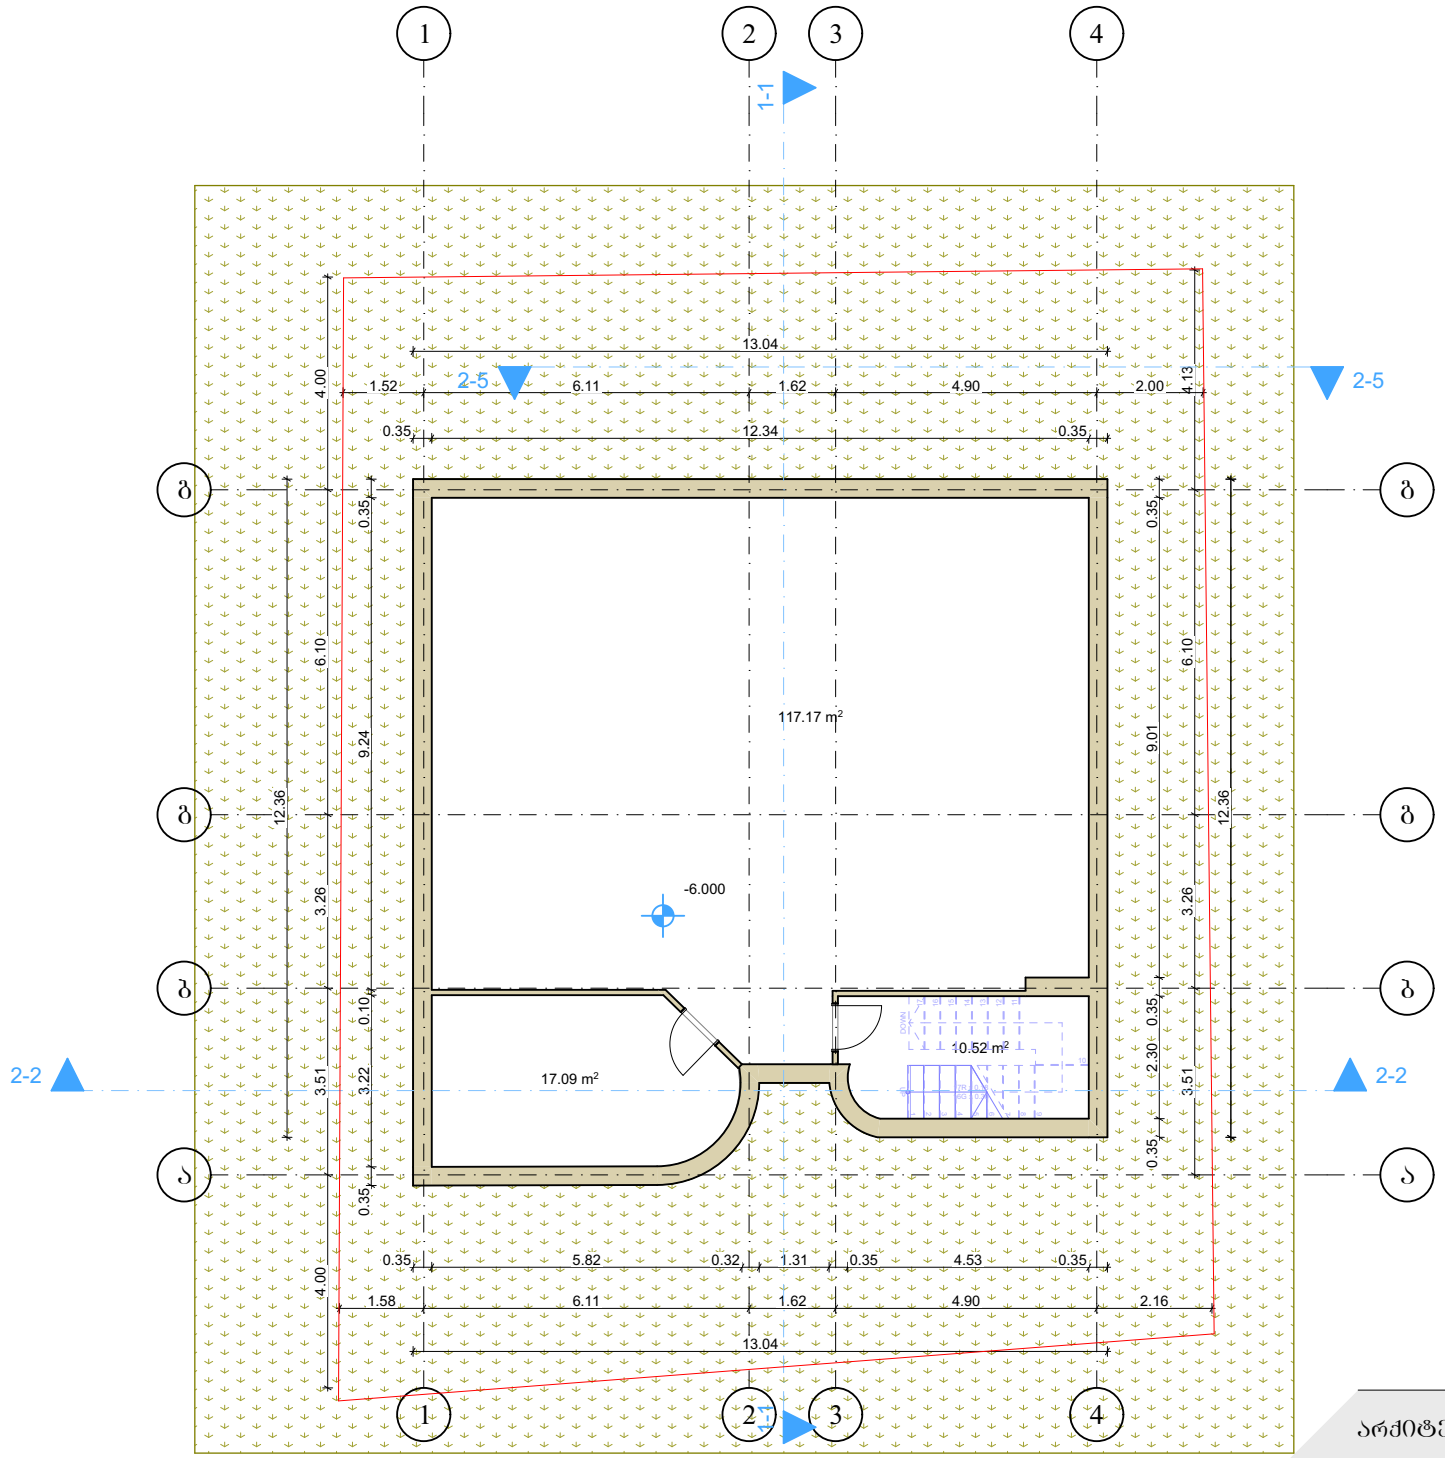

თარიღი 05/05/2023


დამკვეთი:შპს "ინტერბიზნესის აკადემია"

არქიტექტორი: მ. სესიაშვილი
შ. ტალახაძე

მისამართი:ქალაქი თბილისი,
შალვა ჯაფარიძის №8 ს/კ 01.12.01.005.036

არქიტექტურული პროექტი: საბანმანათლებლო დაწესებულება;სასწავლებელი

(საპროექტო) სარდაფის სართულის გეგმა -3.00 ნიშნულზე

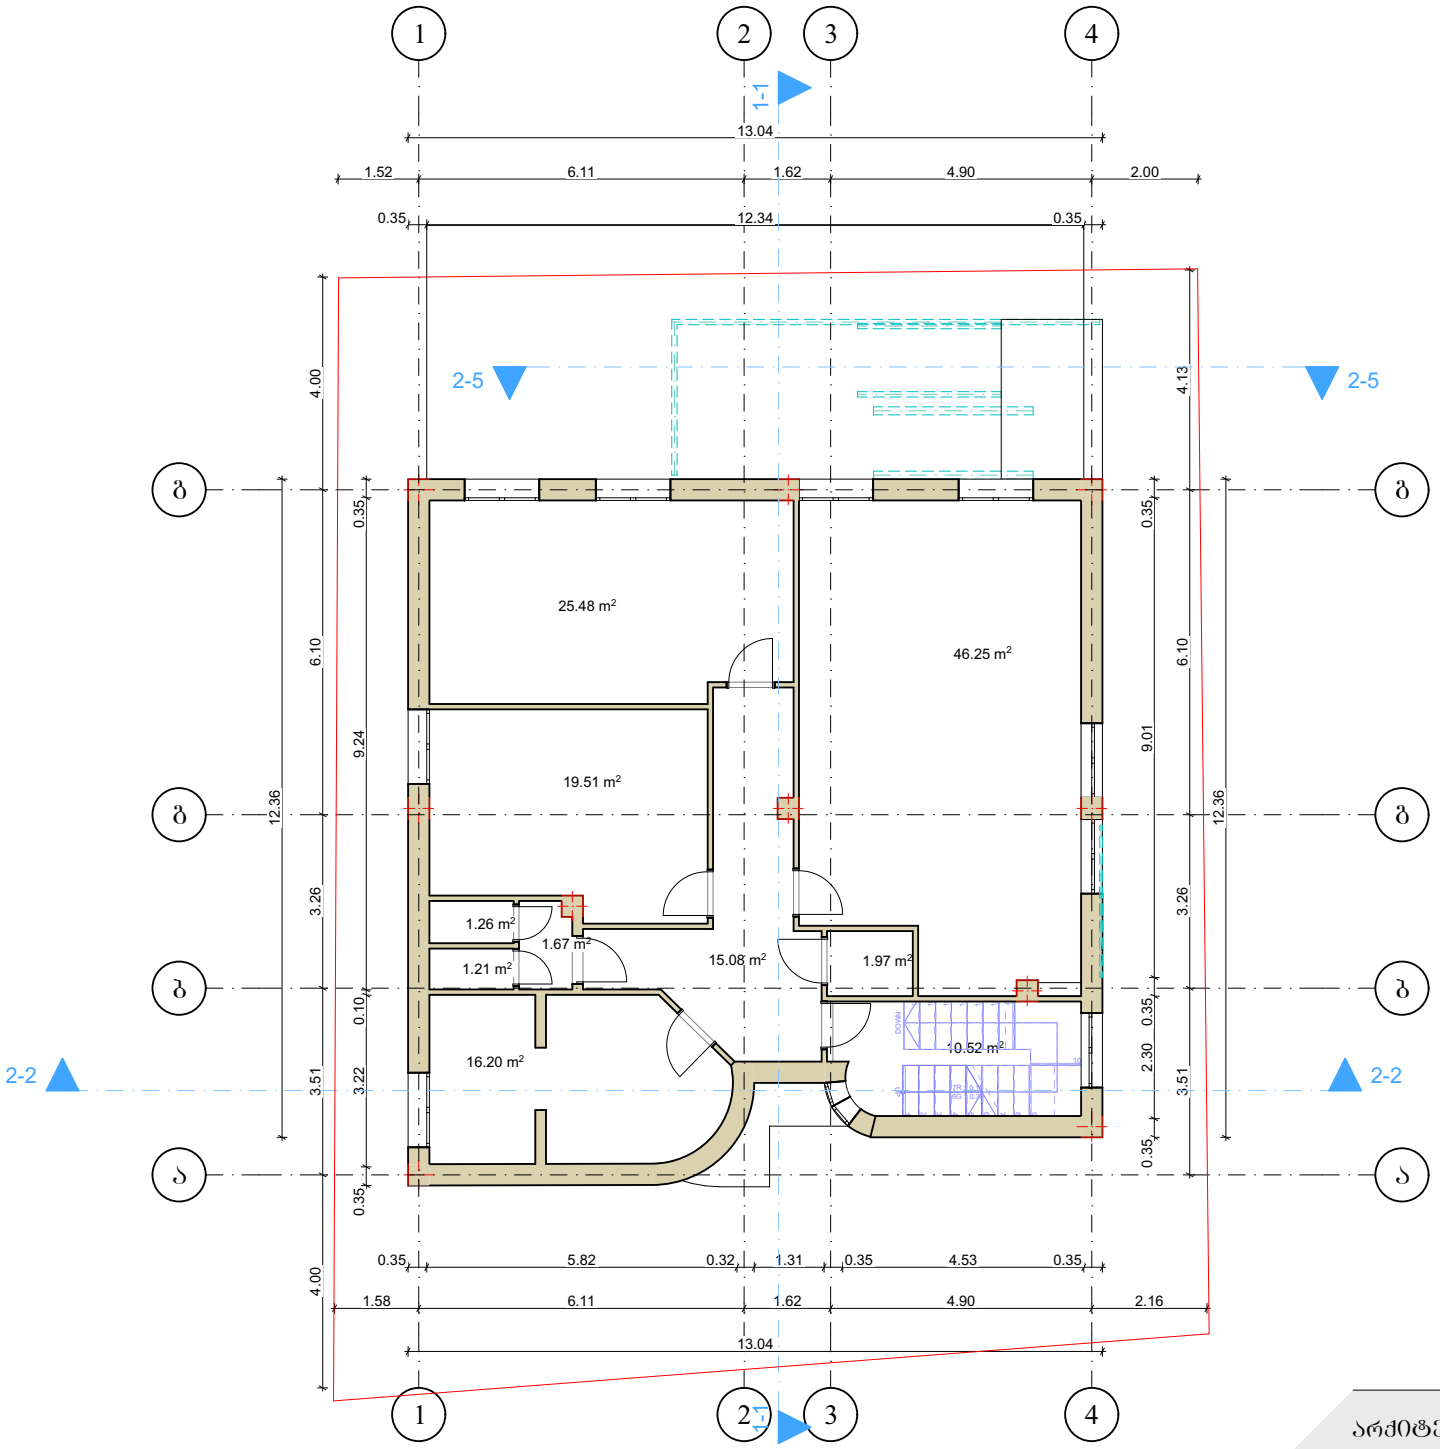

თარიღი 05/05/2023


დამკვეთი:შპს "ინტერბიზნესის აკადემია"

არქიტექტორი: მ. სესიაშვილი
შ. ტალახაძე

მისამართი:ქალაქი თბილისი,
შალვა ჯაფარიძის №8 ს/კ 01.12.01.005.036

არქიტექტურული პროექტი: საბანმანათლებლო დაწესებულება;სასწავლებელი

(საპროექტო) პირველი სართულის გეგმა 0.00 ნიშნულზე

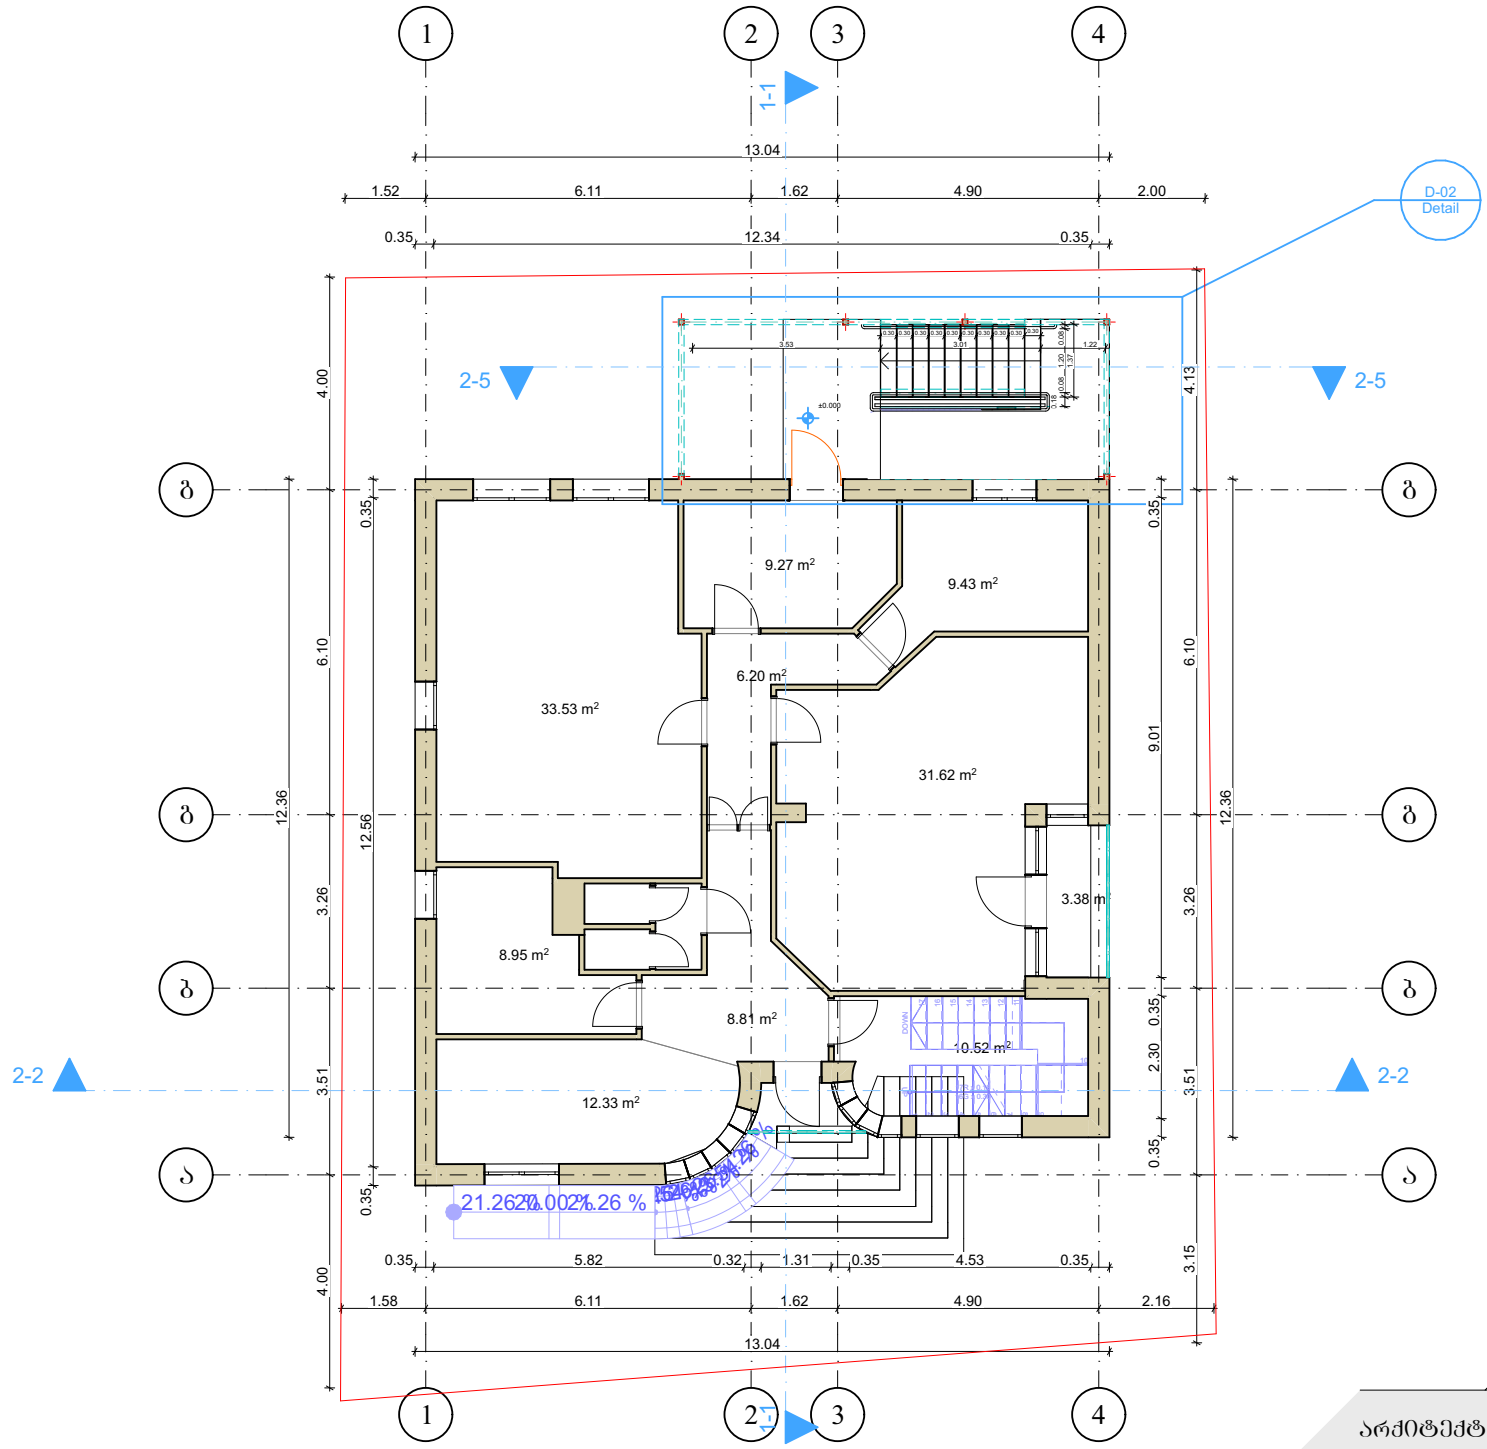

თარიღი 05/05/2023


დამკვეთი:შპს "ინტერბიზნესის აკადემია"

არქიტექტორი: მ. სესიაშვილი
შ. ტალახაძე

მისამართი:ქალაქი თბილისი,
შალვა ჯაფარიძის №8 ს/კ 01.12.01.005.036

არქიტექტურული პროექტი: საბანმანათლებლო დაწესებულება;სასწავლებელი

(საპროექტო) მეორე სართულის გეგმა 3.00 ნიშნულზე

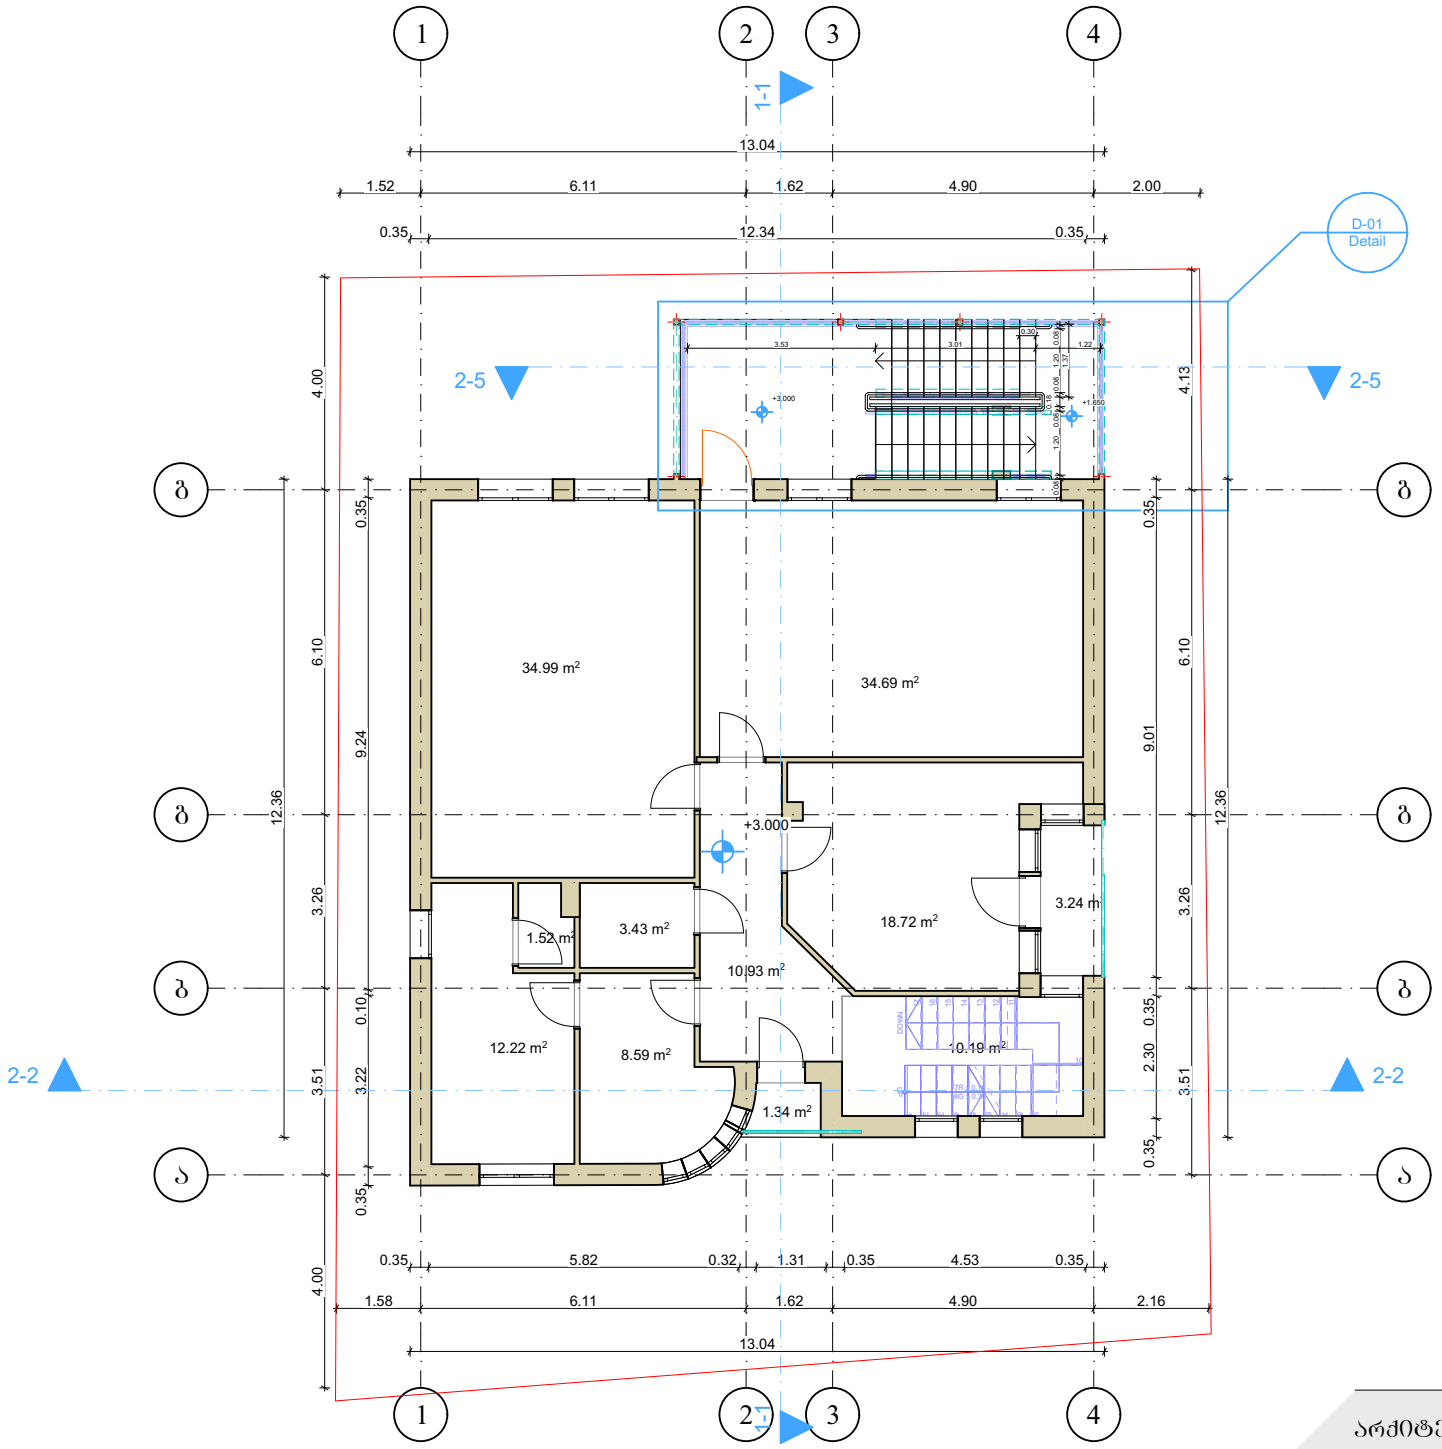

თარიღი 05/05/2023


დამკვეთი:შპს "ინტერბიზნესის აკადემია"

არქიტექტორი: მ. სესიაშვილი
შ. ტალახაძე

მისამართი:ქალაქი თბილისი,
შალვა ჯაფარიძის №8 ს/კ 01.12.01.005.036

არქიტექტურული პროექტი: საბანმანათლებლო დაწესებულება;სასწავლებელი

(საპროექტო) მესამე სართულის გეგმა 6.00 ნიშნულზე

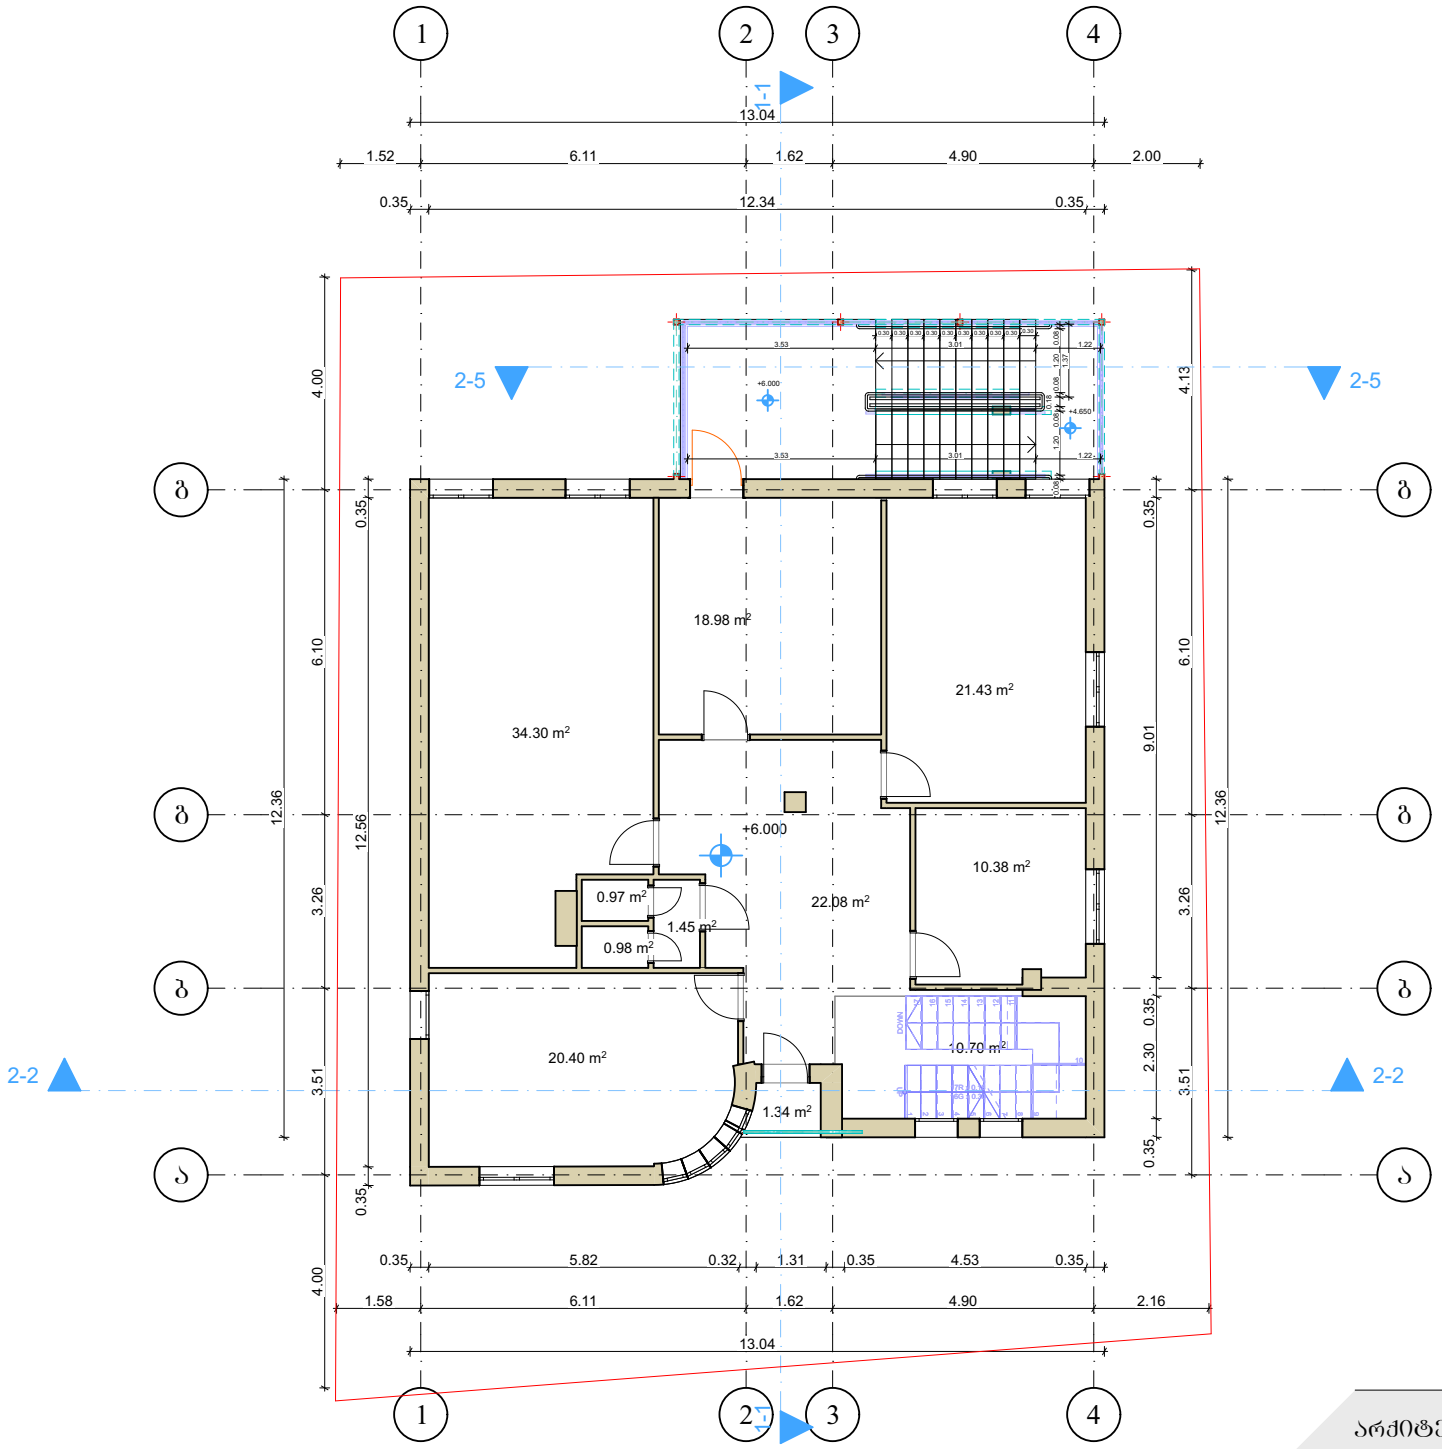

თარიღი 05/05/2023


დამკვეთი:შპს "ინტერბიზნესის აკადემია"

არქიტექტორი: მ. სესიაშვილი
შ. ტალახაძე

მისამართი:ქალაქი თბილისი,
შალვა ჯაფარიძის №8 ს/კ 01.12.01.005.036

არქიტექტურული პროექტი: საბანმანათლებლო დაწესებულება;სასწავლებელი

(საპროექტო) მეოთხე სართულის ბეგმა 9.00 ნიშნულზე

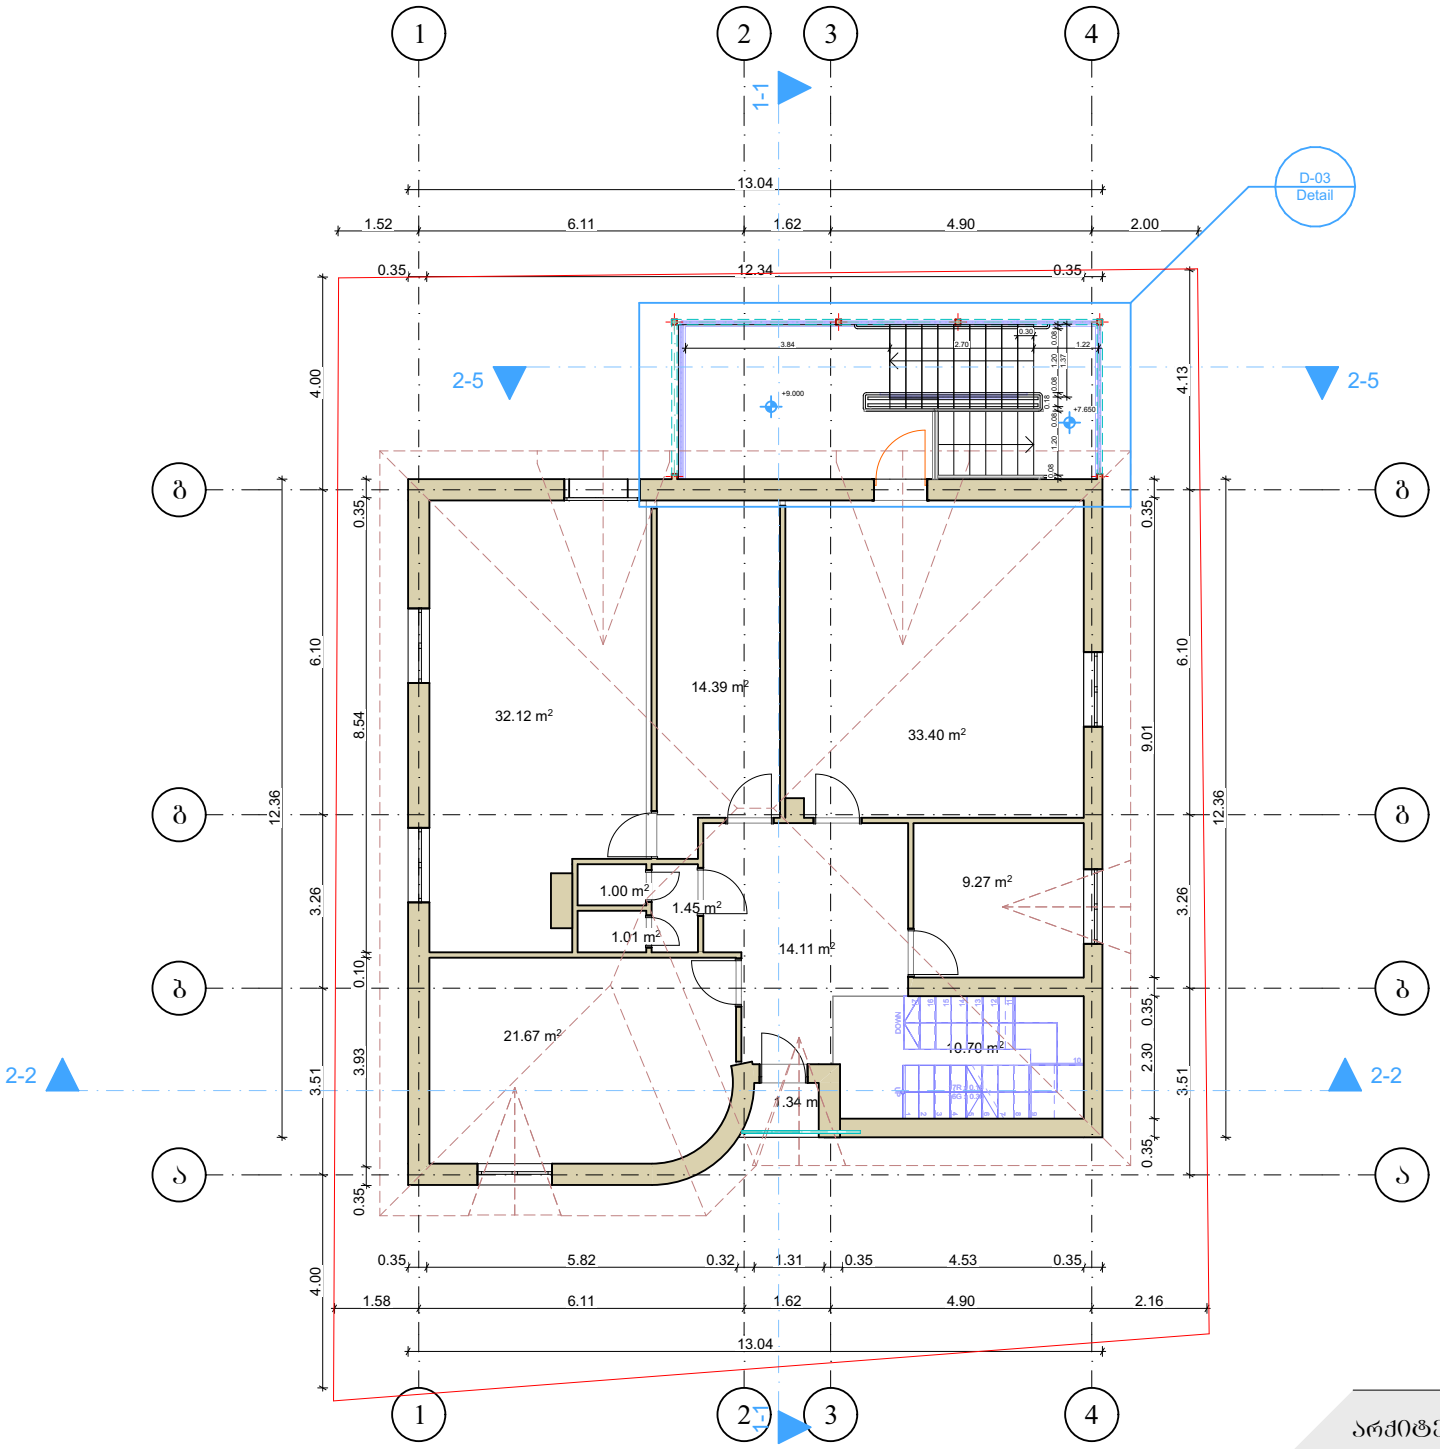

თარიღი 05/05/2023


დამკვეთი:შპს "ინტერბიზნესის აკადემია"

არქიტექტორი: მ. სესიაშვილი
შ. ტალახაძე

მისამართი:ქალაქი თბილისი,
შალვა ჯაფარიძის №8 ს/კ 01.12.01.005.036

არქიტექტურული პროექტი: საბანმანათლებლო დაწესებულება;სასწავლებელი

(საპროექტო) სახურავის გეგმა

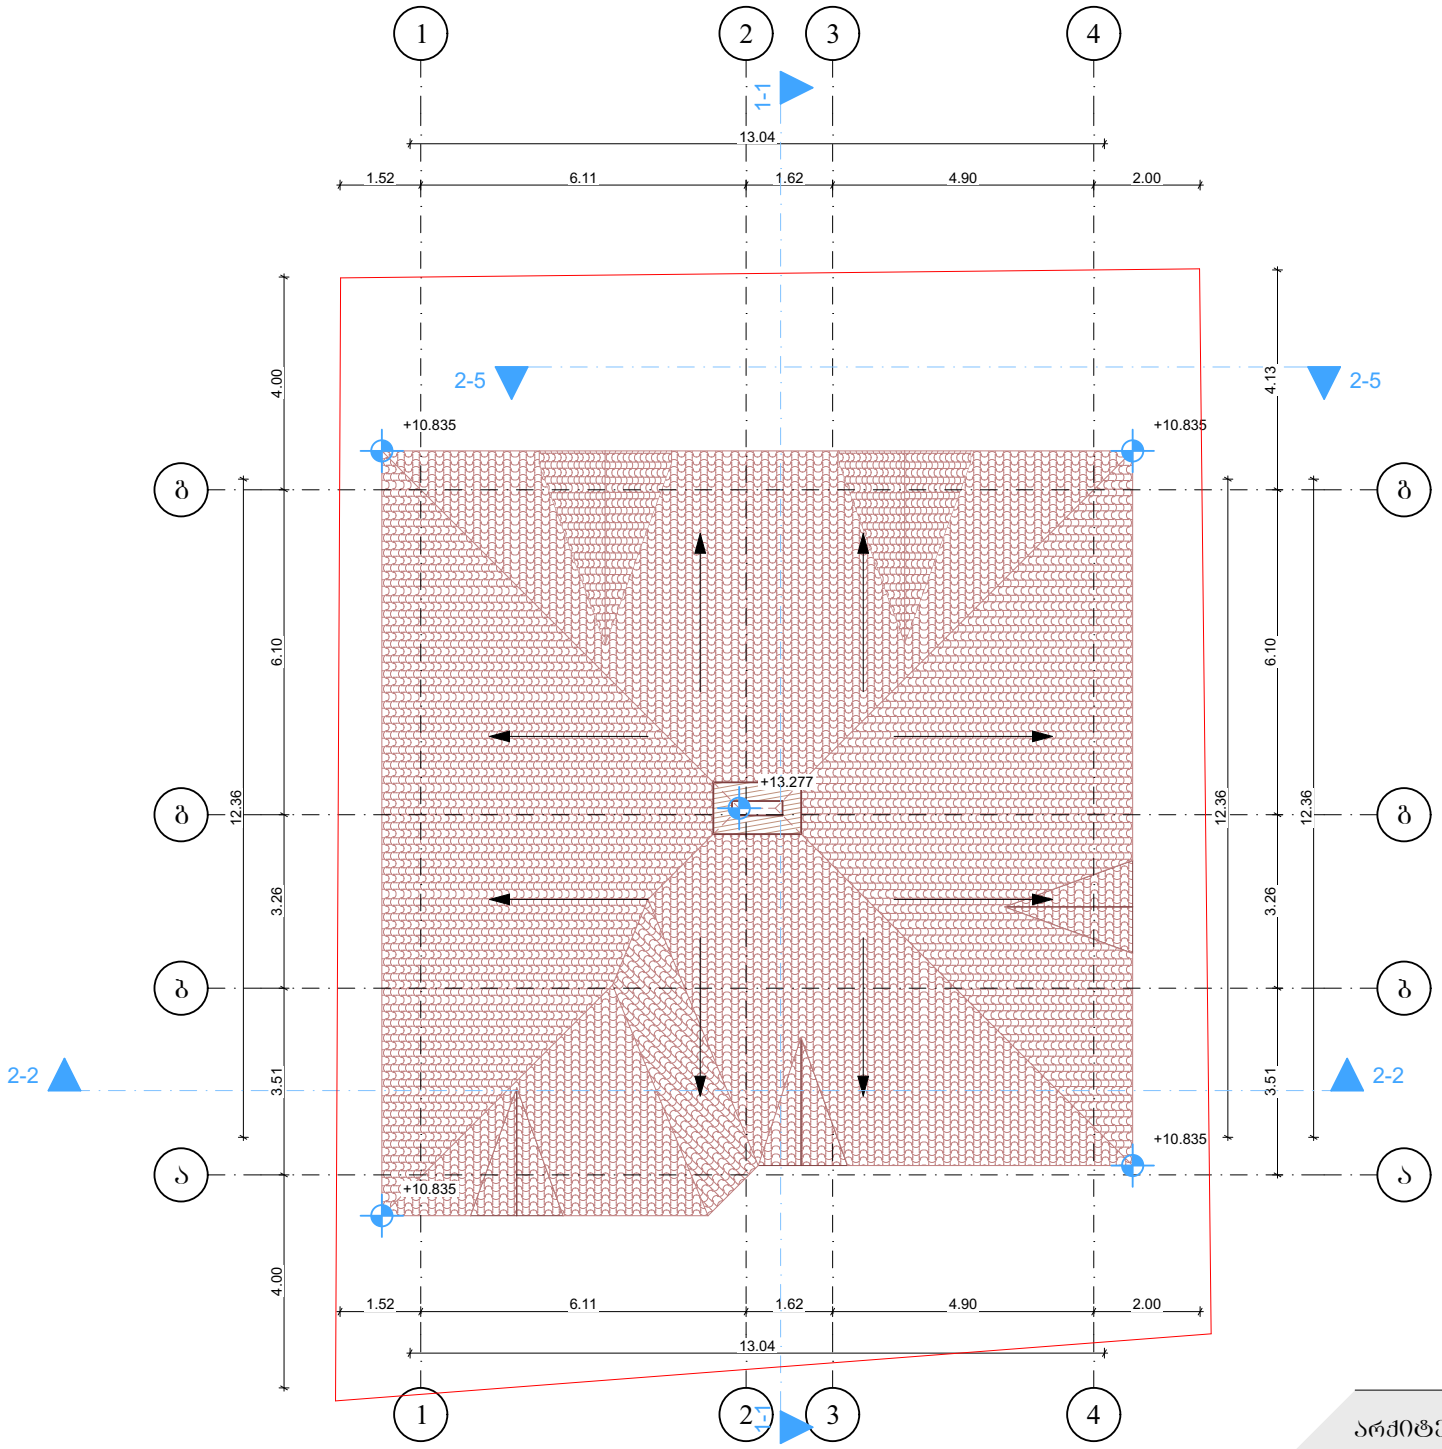

თარიღი 05/05/2023


დამკვეთი:შპს "ინტერბიზნესის აკადემია"

არქიტექტორი: მ. სესიაშვილი
შ. ტალახაძე


მისამართი:ქალაქი თბილისი,
შალვა ჯაფარიძის №8 ს/კ 01.12.01.005.036

არქიტექტურული პროექტი: საბანმანათლებლო დაწესებულება;სასწავლებელი


ხილვადი კონტრასტი
კიბის საფეხურზე
ბიდა და გარე კიბეებზე

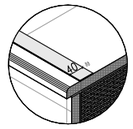


ლითონის მოაჯირი

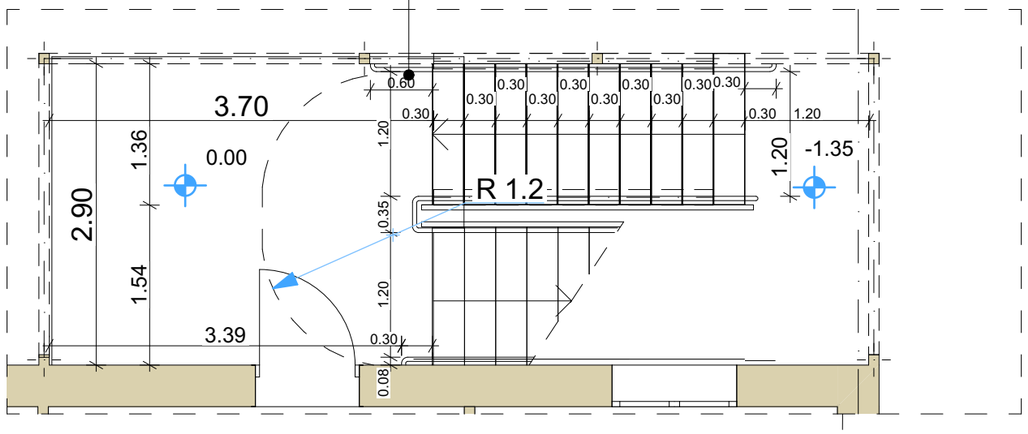

ლითონის მოაჯირი

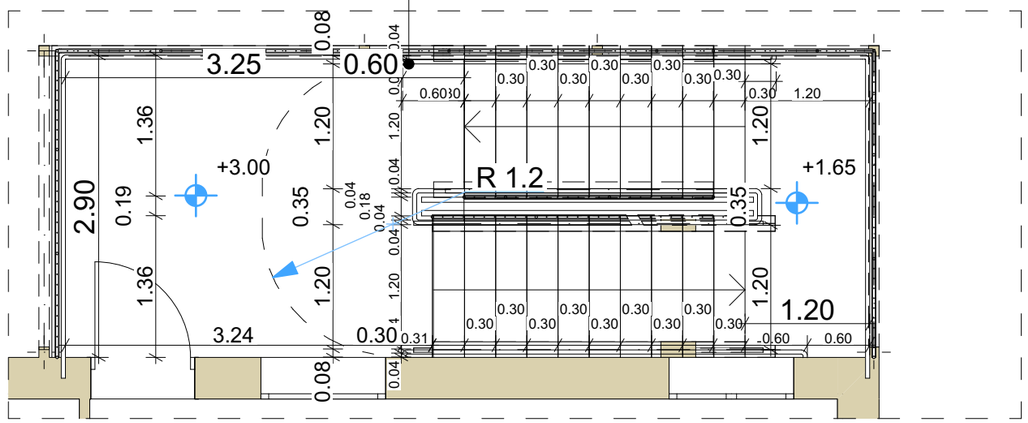

ლითონის მოაჯირი

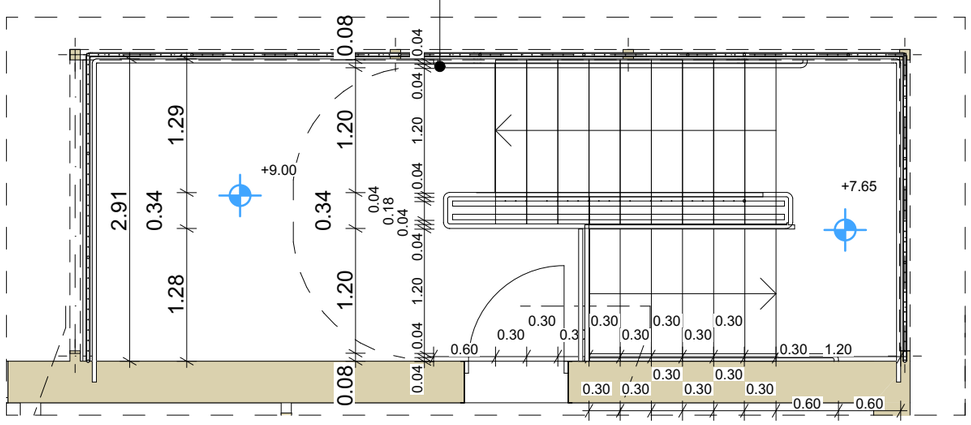

შენიშვნები:

1. ყველა კიბეს (მათ შორის გარე კიბეს) ყოველი საფეხურის და საბიჯულის 40 მმ სავალ ნაწილს, რომელიც იზომება საფეხურის ნაშვერიდან თარაზულად, ექნება ერთგვაროვანი ფერის მქონე ზედაპირი, რომელიც საფეხურის დანარჩენი ნაწილისგან მკვეთრად განსხვავებული იქნება (მუქი ღია ფონზე). ხილვადი კონტრასტი გაგრძელდება ყოველი საფეხურის ერთი კიდიდან საფეხურის მეორე კიდემდე.

2. მისაწვდომი გზაკიბის საზღვრებში იატაკის ზედაპირები იქნება მდგრადი, მყარი და არასრიალა.

3. კიბის საფეხურების განსხვავებული მონიშვნა იქნება გამძლე.

4. შენობის გარეთ მდებარე კიბის საფეხურები და ბაქნები ისე დაგეგმარდება, რომ სავალ ზედაპირზე წყალი არ დაგროვდება.

5. გასანათებელი სამუალებები უზრუნველყოფს კიბეების განათებას, რომელიც გაიზომება საბიჯულების ზედაპირების და ბაქნების ზედაპირების ცენტრში გაზომვისას საფეხურის წინაპირიდან 600 მმ-ის საზღვრებში, შემდეგი წესის შესაბამისად:

- არაუმცირეს 11 ლუქსი განათება.
- არაუმცირეს 110 ლუქსი განათება, კიბით სარგებლობის დროს.
- კიბეების გამოყენებისას 11 ლუქსიდან 110 ლუქსზე გადასვლა შესაძლებელი უნდა იყოს განათების სამართავებით უზრუნველყოფილი ავტომატური, მოძრავი სენსორული ტიპის განათების ჩამრთველებით, რომლებიც შეესაბამება ყველა ქვემოთ ჩამოთვლილს:
- განათების სამართავები აღჭურვილი იქნება საიმედო ოპერაციული სისტემით და შეფასებული იქნება ამ მიზნით გამოყენებისთვის.
- მოძრავი სენსორი გააქტიურდება დამკავებლის მოძრაობით საფეხურებზე ან საფეხურების ბაქნებზე.
- განათების გამააქტიურებლები დაყენებული იქნება არაუმცირეს 15 წუთიანი მოქმედების პერიოდით.
- გზა–კიბის განათება ჩაირთვება ავტომატური სენსორული ჩამრთველებით, ასეთის არსებობის შემთხვევაში, ისე, რომ შესასვლელში მდებარე ბაქანზე, შესასვლელში მდებარე ბაქნის მოსაზღვრე თითოეულ კიბის მარშსა და შესასვლელში მდებარე ბაქნის ზემოთ და ქვემოთ მდებარე ბაქნებზე მე–4 პუნქტით დადგენილი განათებულობის დონე საფეხურის გამოყენებამდე იქნება უზრუნველყოფილი.
- კიბის სახელურები და ნებისმიერი კედელი ან მათ მომიჯნავედ მდებარე სხვა ზედაპირი არ იქნება ბასრი ან უხეში ელემენტების შემცველი.
- კიბის სახელურები არ იტრიალებს მათი ბუდეების საზღვრებში .

თარიღი 05/05/2023


დამკვეთი:შპს "ინტერბიზნესის აკადემია"

არქიტექტორი: მ. სესიაშვილი
შ. ტალახაძე

მისამართი:ქალაქი თბილისი,
შალვა ჯაფარიძის №8 ს/კ 01.12.01.005.036

არქიტექტურული პროექტი: საბანმანათლებლო დაწესებულება;სასწავლებელი

ჭრილი 1

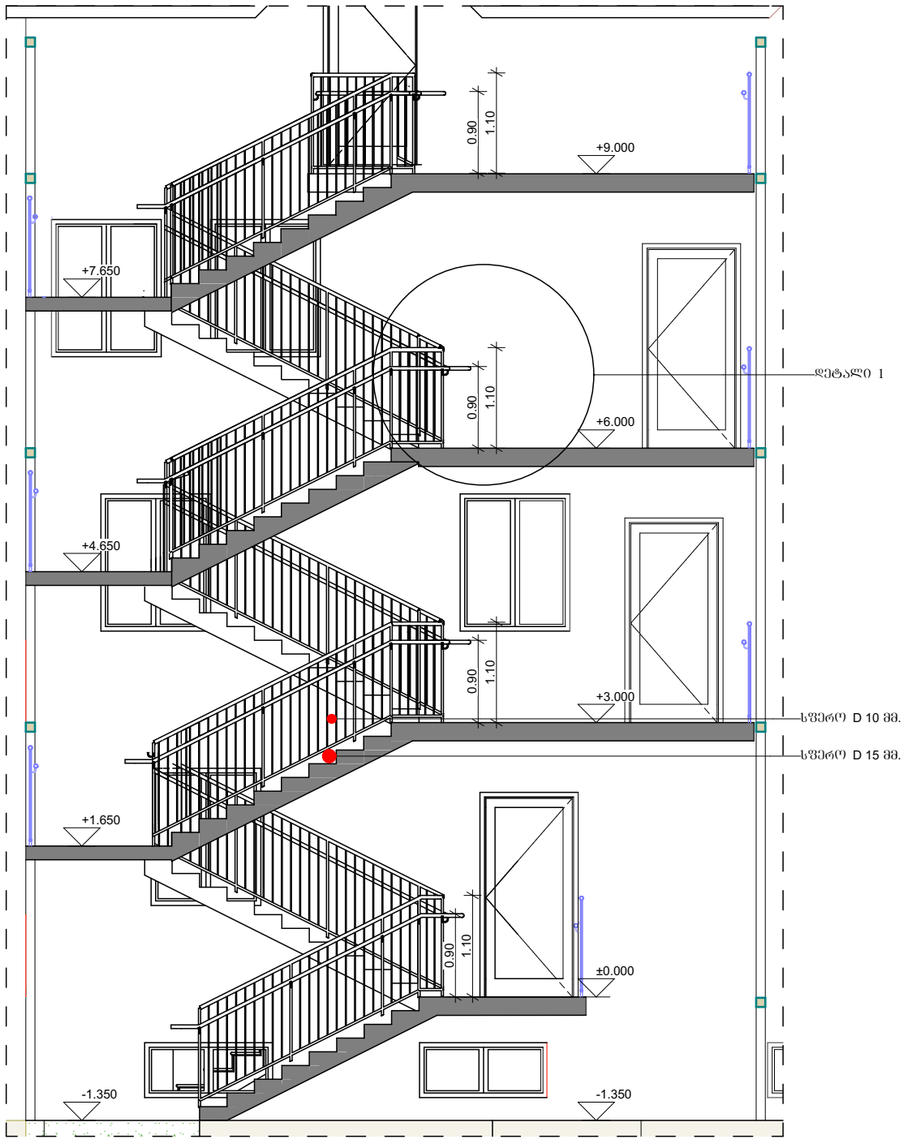

შენიშვნები:

1. ყველა კიბეს (მათ შორის გარე კიბეს) ყოველი საფეხურის და საბიჯეების 40 მმ სავალ ნაწილს, რომელიც იზომება საფეხურის ნაშვერიდან თარაზულად, ექნება ერთგვაროვანი ფერის მქონე ზედაპირი, რომელიც საფეხურის დანარჩენი ნაწილისგან მკვეთრად განსხვავებული იქნება (მუქი ღია ფონზე). ხილვადი კონტრასტი გაგრძელდება ყოველი საფეხურის ერთი კიდიდან საფეხურის მეორე კიდემდე.

2. მისაწვდომი გზაკიბის საზღვრებში იატაკის ზედაპირები იქნება მდგრადი, მყარი და არასრიალა.

3. კიბის საფეხურების განსხვავებული მონიშვნა იქნება გამძლე.

4. შენობის გარეთ მდებარე კიბის საფეხურები და ბაქნები ისე დაგეგმარდება, რომ სავალ ზედაპირზე წყალი არ დაგროვდება.

5. გასანათებელი საშუალებები უზრუნველყოფს კიბეების განათებას, რომელიც გაიზომება საბიჯეების ზედაპირების და ბაქნების ზედაპირების ცენტრში გაზომვისას საფეხურის წინაპირიდან 600 მმ-ის საზღვრებში, შემდეგი წესის შესაბამისად:

- არაუმცირეს 11 ლუქსი განათება.
- არაუმცირეს 110 ლუქსი განათება, კიბით სარგებლობის დროს.
- კიბეების გამოყენებისას 11 ლუქსიდან 110 ლუქსზე გადასვლა შესაძლებელი უნდა იყოს განათების სამართავებით უზრუნველყოფილი ავტომატური, მოძრავი სენსორული ტიპის განათების ჩამრთველებით, რომლებიც შეესაბამება ყველა ქვემოთ ჩამოთვლილს:
- განათების სამართავები აღჭურვილი იქნება საიმედო ოპერაციული სისტემით და შეფასებული იქნება ამ მიზნით გამოყენებისთვის.
- მოძრავი სენსორი გააქტიურდება დამკვებლის მოძრაობით საფეხურებზე ან საფეხურების ბაქნებზე.
- განათების გამააქტიურებლები დაყენებული იქნება არაუმცირეს 15 წუთიანი მოქმედების პერიოდით.
- გზა–კიბის განათება ჩაირთვება ავტომატური სენსორული ჩამრთველებით, ასეთის არსებობის შემთხვევაში, ისე, რომ შესასვლელში მდებარე ბაქანზე, შესასვლელში მდებარე ბაქნის მოსაზღვრე თითოეულ კიბის მარშსა და შესასვლელში მდებარე ბაქნის ზემოთ და ქვემოთ მდებარე ბაქნებზე მე–4 პუნქტით დადგენილი განათებულობის დონე საფეხურის გამოყენებამდე იქნება უზრუნველყოფილი.
- კიბის სახელურები და ნებისმიერი კედელი ან მათ მომიჯნავედ მდებარე სხვა ზედაპირი არ იქნება ბასრი ან უხეში ელემენტების შემცველი.
- კიბის სახელურები არ იტრიალებს მათი ბუდეების საზღვრებში .

თარიღი 05/05/2023


დამკვეთი:შპს "ინტერბიზნესის აკადემია"


არქიტექტორი: მ. სესიაშვილი
შ. ტალახაძე


მისამართი:ქალაქი თბილისი,
შალვა ჯაფარიძის №8 ს/კ 01.12.01.005.036

არქიტექტურული პროექტი: საბანმანათლებლო დაწესებულება;სასწავლებელი

დეტალი 1

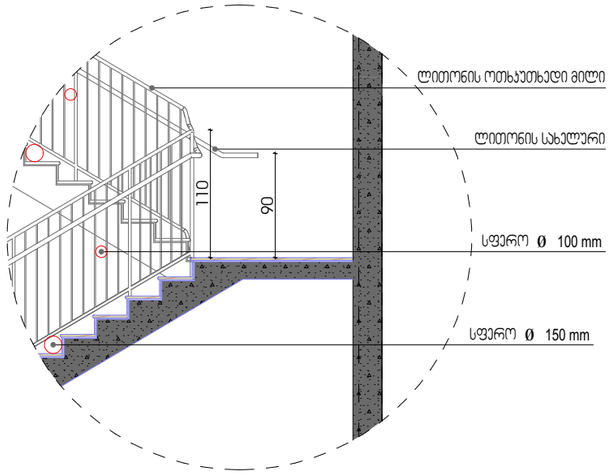

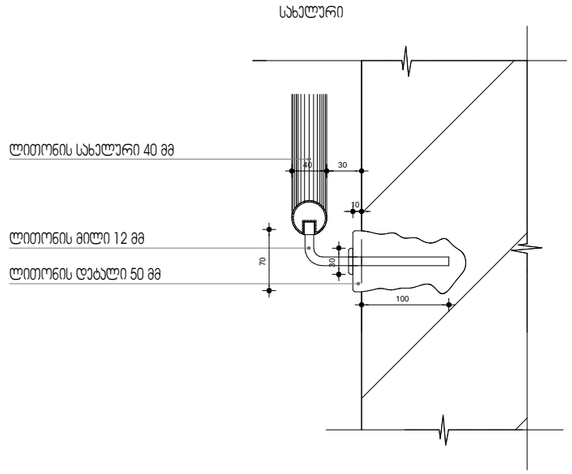

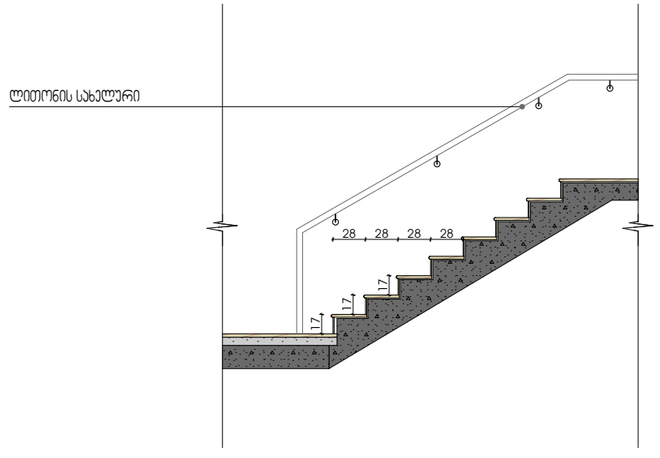

შენიშვნები:

1. ყველა კიბეს (მათ შორის გარე კიბეს) ყოველი საფეხურის და საბიჯელის 40 მმ სავალ ნაწილს, რომელიც იზომება საფეხურის ნაშვერიდან თარაზულად, ექნება ერთგვაროვანი ფერის მქონე ზედაპირი, რომელიც საფეხურის დანარჩენი ნაწილისგან მკვეთრად განსხვავებული იქნება (მუქი ღია ფონზე). ხილვადი კონტრასტი გაგრძელდება ყოველი საფეხურის ერთი კიდიდან საფეხურის მეორე კიდემდე.

2. მისაწვდომი გზაკიბის საზღვრებში იატაკის ზედაპირები იქნება მდგრადი, მყარი და არასრიალა.

3. კიბის საფეხურების განსხვავებული მონიშვნა იქნება გამძლე.

4. შენობის გარეთ მდებარე კიბის საფეხურები და ბაქნები ისე დაგეგმარდება, რომ სავალ ზედაპირზე წყალი არ დაგროვდება.

5. გასანათებელი სამუალებები უზრუნველყოფს კიბეების განათებას, რომელიც გაზომება საბიჯელების ზედაპირების და ბაქნების ზედაპირების ცენტრში გაზომვისას საფეხურის წინაპირიდან 600 მმ-ის საზღვრებში, შემდეგი წესის შესაბამისად:

- არაუმცირეს 11 ლუქსი განათება,
- არაუმცირეს 110 ლუქსი განათება, კიბით სარგებლობის დროს,
- კიბეების გამოყენებისას 11 ლუქსიდან 110 ლუქსზე გადასვლა შესაძლებელი უნდა იყოს განათების სამართავებით უზრუნველყოფილი ავტომატური, მოძრავი სენსორული ტიპის განათების ჩამრთველებით, რომლებიც შეესაბამება ყველა ქვემოთ ჩამოთვლილს:
- განათების სამართავები აღჭურვილი იქნება საიმედო ოპერაციული სისტემით და შეფასებული იქნება ამ მიზნით გამოყენებისთვის.
- მოძრავი სენსორი გააქტიურდება დამკავებლის მოძრაობით საფეხურებზე ან საფეხურების ბაქნებზე.
- განათების გამააქტიურებლები დაყენებული იქნება არაუმცირეს 15 წუთიანი მოქმედების პერიოდით.
- გზა–კიბის განათება ჩაირთვება ავტომატური სენსორული ჩამრთველებით, ასეთის არსებობის შემთხვევაში, ისე, რომ შესასვლელში მდებარე ბაქანზე, შესასვლელში მდებარე ბაქნის მოსაზღვრე თითოეულ კიბის მარშსა და შესასვლელში მდებარე ბაქნის ზემოთ და ქვემოთ მდებარე ბაქნებზე მე–4 პუნქტით დადგენილი განათებულობის დონე საფეხურის გამოყენებამდე იქნება უზრუნველყოფილი.
- კიბის სახელურები და ნებისმიერი კედელი ან მათ მომიჯნავედ მდებარე სხვა ზედაპირი არ იქნება ბასრი ან უხეში ელემენტების შემცველი.
- კიბის სახელურები არ იტრიალებს მათი ბუდეების საზღვრებში .

თარიღი 05/05/2023


დამკვეთი:შპს "ინტერბიზნესის აკადემია"

არქიტექტორი: მ. სესიაშვილი
შ. ტალახაძე


მისამართი:ქალაქი თბილისი,
შალვა ჯაფარიძის №8 ს/კ 01.12.01.005.036

არქიტექტურული პროექტი: საბანმანათლებლო დაწესებულება;სასწავლებელი


ხილვადი კონტრასტი
კიბის საფეხურზე
ბიდა და გარე კიბეებზე

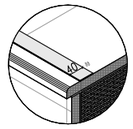


ლითონის მოაჯირი

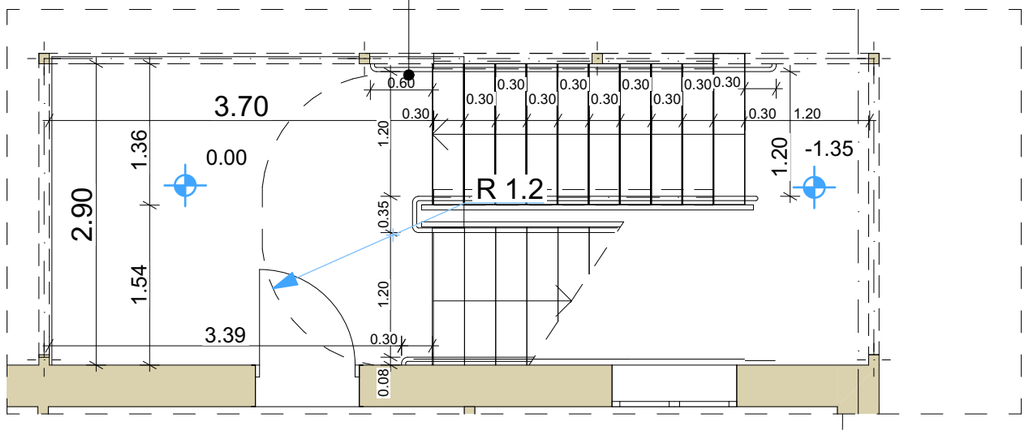

ლითონის მოაჯირი

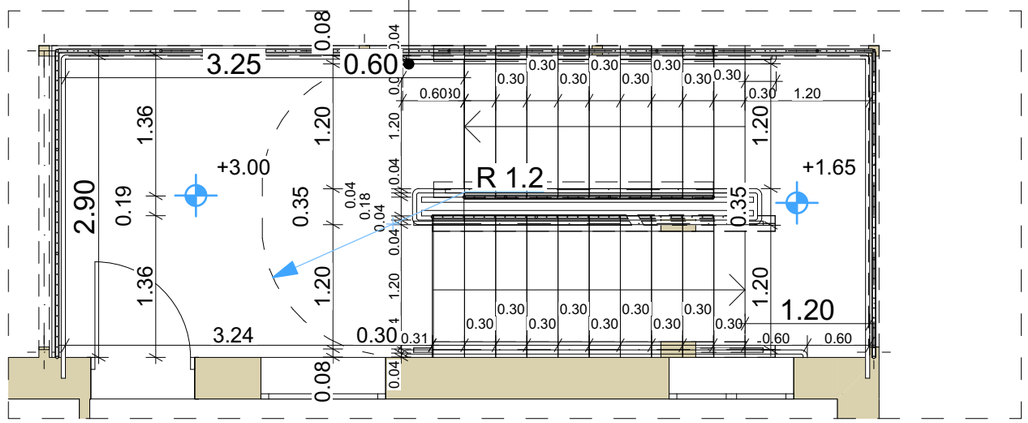

ლითონის მოაჯირი

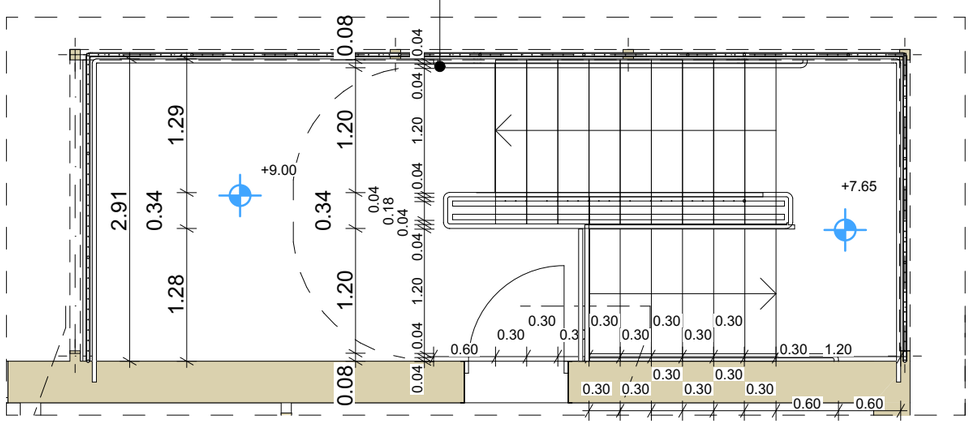

შენიშვნები:

1. ყველა კიბეს (მათ შორის გარე კიბეს) ყოველი საფეხურის და საბიჯულის 40 მმ სავალ ნაწილს, რომელიც იზომება საფეხურის ნაშვერიდან თარაზულად, ექნება ერთგვაროვანი ფერის მქონე ზედაპირი, რომელიც საფეხურის დანარჩენი ნაწილისგან მკვეთრად განსხვავებული იქნება (მუქი ღია ფონზე). ხილვადი კონტრასტი გაგრძელდება ყოველი საფეხურის ერთი კიდიდან საფეხურის მეორე კიდემდე.

2. მისაწვდომი გზაკიბის საზღვრებში იატაკის ზედაპირები იქნება მდგრადი, მყარი და არასრიალა.

3. კიბის საფეხურების განსხვავებული მონიშვნა იქნება გამძლე.

4. შენობის გარეთ მდებარე კიბის საფეხურები და ბაქნები ისე დაგეგმარდება, რომ სავალ ზედაპირზე წყალი არ დაგროვდება.

5. გასანათებელი სამუალებები უზრუნველყოფს კიბეების განათებას, რომელიც გაიზომება საბიჯულების ზედაპირების და ბაქნების ზედაპირების ცენტრში გაზომვისას საფეხურის წინაპირიდან 600 მმ-ის საზღვრებში, შემდეგი წესის შესაბამისად:

- არაუმცირეს 11 ლუქსი განათება.
- არაუმცირეს 110 ლუქსი განათება, კიბით სარგებლობის დროს.
- კიბეების გამოყენებისას 11 ლუქსიდან 110 ლუქსზე გადასვლა შესაძლებელი უნდა იყოს განათების სამართავებით უზრუნველყოფილი ავტომატური, მოძრავი სენსორული ტიპის განათების ჩამრთველებით, რომლებიც შეესაბამება ყველა ქვემოთ ჩამოთვლილს:
- განათების სამართავები აღჭურვილი იქნება საიმედო ოპერაციული სისტემით და შეფასებული იქნება ამ მიზნით გამოყენებისთვის.
- მოძრავი სენსორი გააქტიურდება დამკავებლის მოძრაობით საფეხურებზე ან საფეხურების ბაქნებზე.
- განათების გამააქტიურებლები დაყენებული იქნება არაუმცირეს 15 წუთიანი მოქმედების პერიოდით.
- გზა–კიბის განათება ჩაირთვება ავტომატური სენსორული ჩამრთველებით, ასეთის არსებობის შემთხვევაში, ისე, რომ შესასვლელში მდებარე ბაქანზე, შესასვლელში მდებარე ბაქნის მოსაზღვრე თითოეულ კიბის მარშსა და შესასვლელში მდებარე ბაქნის ზემოთ და ქვემოთ მდებარე ბაქნებზე მე–4 პუნქტით დადგენილი განათებულობის დონე საფეხურის გამოყენებამდე იქნება უზრუნველყოფილი.
- კიბის სახელურები და ნებისმიერი კედელი ან მათ მომიჯნავედ მდებარე სხვა ზედაპირი არ იქნება ბასრი ან უხეში ელემენტების შემცველი.
- კიბის სახელურები არ იტრიალებს მათი ბუდეების საზღვრებში .

თარიღი 05/05/2023


დამკვეთი:შპს "ინტერბიზნესის აკადემია"

არქიტექტორი: მ. სესიაშვილი
შ. ტალახაძე

მისამართი:ქალაქი თბილისი,
შალვა ჯაფარიძის №8 ს/კ 01.12.01.005.036

არქიტექტურული პროექტი: საბანმანათლებლო დაწესებულება;სასწავლებელი

ჭრილი 1

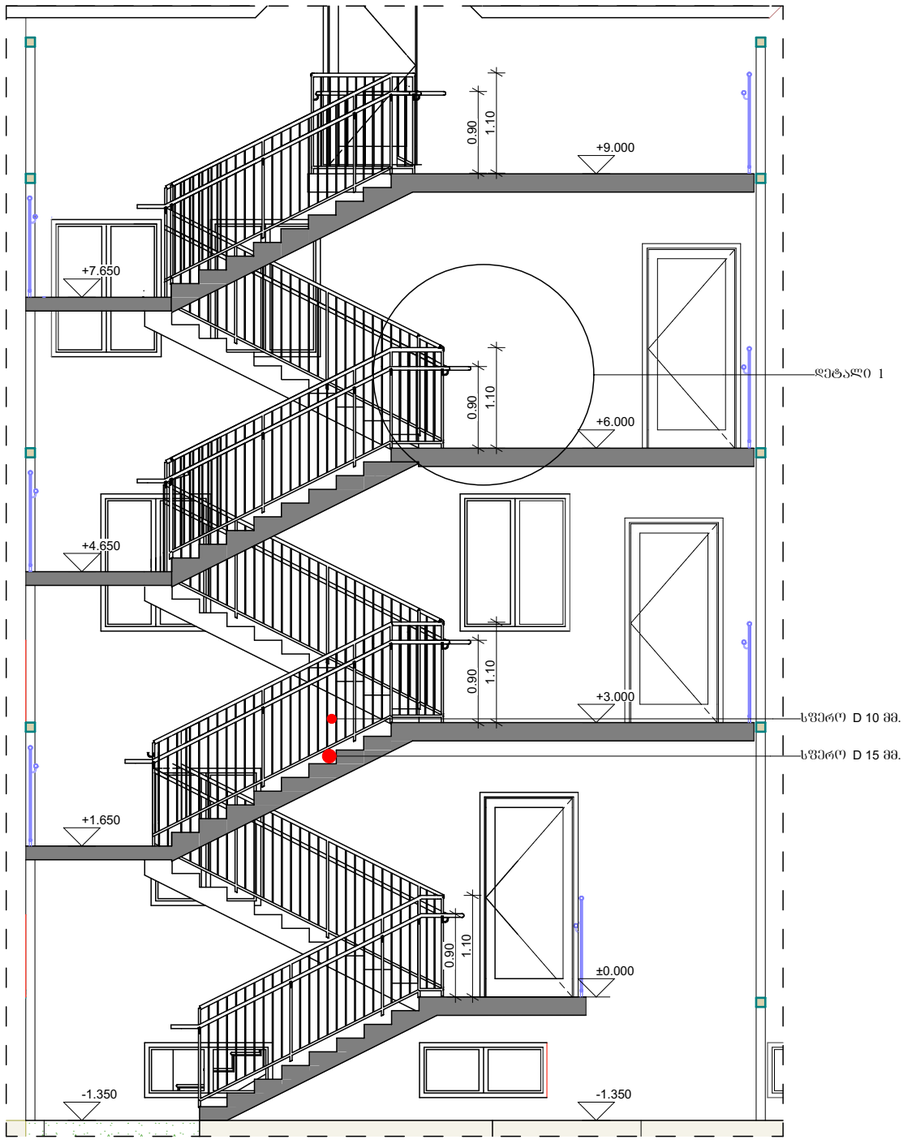

შენიშვნები:

1. ყველა კიბეს (მათ შორის გარე კიბეს) ყოველი საფეხურის და საბიჯეების 40 მმ სავალ ნაწილს, რომელიც იზომება საფეხურის ნაშვერიდან თარაზულად, ექნება ერთგვაროვანი ფერის მქონე ზედაპირი, რომელიც საფეხურის დანარჩენი ნაწილისგან მკვეთრად განსხვავებული იქნება (მუქი ღია ფონზე). ხილვადი კონტრასტი გაგრძელდება ყოველი საფეხურის ერთი კიდიდან საფეხურის მეორე კიდემდე.

2. მისაწვდომი გზაკიბის საზღვრებში იატაკის ზედაპირები იქნება მდგრადი, მყარი და არასრიალა.

3. კიბის საფეხურების განსხვავებული მონიშვნა იქნება გამძლე.

4. შენობის გარეთ მდებარე კიბის საფეხურები და ბაქნები ისე დაგეგმარდება, რომ სავალ ზედაპირზე წყალი არ დაგროვდება.

5. გასანათებელი საშუალებები უზრუნველყოფს კიბეების განათებას, რომელიც გაიზომება საბიჯეების ზედაპირების და ბაქნების ზედაპირების ცენტრში გაზომვისას საფეხურის წინაპირიდან 600 მმ-ის საზღვრებში, შემდეგი წესის შესაბამისად:

- არაუმცირეს 11 ლუქსი განათება.
- არაუმცირეს 110 ლუქსი განათება, კიბით სარგებლობის დროს.
- კიბეების გამოყენებისას 11 ლუქსიდან 110 ლუქსზე გადასვლა შესაძლებელი უნდა იყოს განათების სამართავებით უზრუნველყოფილი ავტომატური, მოძრავი სენსორული ტიპის განათების ჩამრთველებით, რომლებიც შეესაბამება ყველა ქვემოთ ჩამოთვლილს:
- განათების სამართავები აღჭურვილი იქნება საიმედო ოპერაციული სისტემით და შეფასებული იქნება ამ მიზნით გამოყენებისთვის.
- მოძრავი სენსორი გააქტიურდება დამკვებლის მოძრაობით საფეხურებზე ან საფეხურების ბაქნებზე.
- განათების გამააქტიურებლები დაყენებული იქნება არაუმცირეს 15 წუთიანი მოქმედების პერიოდით.
- გზა–კიბის განათება ჩაირთვება ავტომატური სენსორული ჩამრთველებით, ასეთის არსებობის შემთხვევაში, ისე, რომ შესასვლელში მდებარე ბაქანზე, შესასვლელში მდებარე ბაქნის მოსაზღვრე თითოეულ კიბის მარშსა და შესასვლელში მდებარე ბაქნის ზემოთ და ქვემოთ მდებარე ბაქნებზე მე–4 პუნქტით დადგენილი განათებულობის დონე საფეხურის გამოყენებამდე იქნება უზრუნველყოფილი.
- კიბის სახელურები და ნებისმიერი კედელი ან მათ მომიჯნავედ მდებარე სხვა ზედაპირი არ იქნება ბასრი ან უხეში ელემენტების შემცველი.
- კიბის სახელურები არ იტრიალებს მათი ბუდეების საზღვრებში .

თარიღი 05/05/2023


დამკვეთი:შპს "ინტერბიზნესის აკადემია"


არქიტექტორი: მ. სესიაშვილი
შ. ტალახაძე


მისამართი:ქალაქი თბილისი,
შალვა ჯაფარიძის №8 ს/კ 01.12.01.005.036

არქიტექტურული პროექტი: საბანმანათლებლო დაწესებულება;სასწავლებელი

დეტალი 1

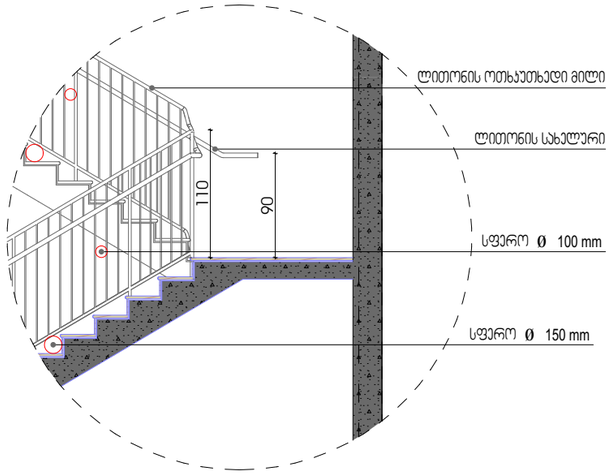

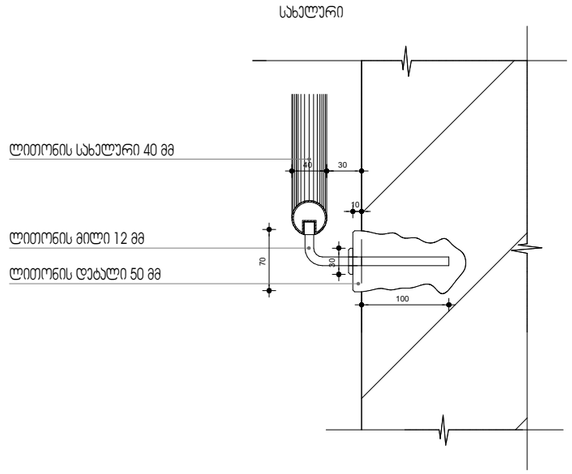

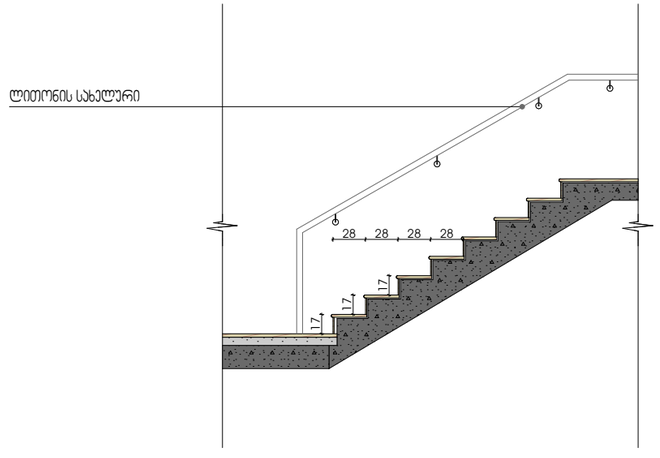

შენიშვნები:

1. ყველა კიბეს (მათ შორის გარე კიბეს) ყოველი საფეხურის და საბიჯელის 40 მმ სავალ ნაწილს, რომელიც იზომება საფეხურის ნაშვერიდან თარაზულად, ექნება ერთგვაროვანი ფერის მქონე ზედაპირი, რომელიც საფეხურის დანარჩენი ნაწილისგან მკვეთრად განსხვავებული იქნება (მუქი ღია ფონზე). ხილვადი კონტრასტი გაგრძელდება ყოველი საფეხურის ერთი კიდიდან საფეხურის მეორე კიდემდე.

2. მისაწვდომი გზაკიბის საზღვრებში იატაკის ზედაპირები იქნება მდგრადი, მყარი და არასრიალა.

3. კიბის საფეხურების განსხვავებული მონიშვნა იქნება გამძლე.

4. შენობის გარეთ მდებარე კიბის საფეხურები და ბაქნები ისე დაგეგმარდება, რომ სავალ ზედაპირზე წყალი არ დაგროვდება.

5. გასანათებელი სამუალებები უზრუნველყოფს კიბეების განათებას, რომელიც გაზომება საბიჯელების ზედაპირების და ბაქნების ზედაპირების ცენტრში გაზომვისას საფეხურის წინაპირიდან 600 მმ-ის საზღვრებში, შემდეგი წესის შესაბამისად:

- არაუმცირეს 11 ლუქსი განათება,
- არაუმცირეს 110 ლუქსი განათება, კიბით სარგებლობის დროს,
- კიბეების გამოყენებისას 11 ლუქსიდან 110 ლუქსზე გადასვლა შესაძლებელი უნდა იყოს განათების სამართავებით უზრუნველყოფილი ავტომატური, მოძრავი სენსორული ტიპის განათების ჩამრთველებით, რომლებიც შეესაბამება ყველა ქვემოთ ჩამოთვლილს:
- განათების სამართავები აღჭურვილი იქნება საიმედო ოპერაციული სისტემით და შეფასებული იქნება ამ მიზნით გამოყენებისთვის.
- მოძრავი სენსორი გააქტიურდება დამკავებლის მოძრაობით საფეხურებზე ან საფეხურების ბაქნებზე.
- განათების გამააქტიურებლები დაყენებული იქნება არაუმცირეს 15 წუთიანი მოქმედების პერიოდით.
- გზა–კიბის განათება ჩაირთვება ავტომატური სენსორული ჩამრთველებით, ასეთის არსებობის შემთხვევაში, ისე, რომ შესასვლელში მდებარე ბაქანზე, შესასვლელში მდებარე ბაქნის მოსაზღვრე თითოეულ კიბის მარშსა და შესასვლელში მდებარე ბაქნის ზემოთ და ქვემოთ მდებარე ბაქნებზე მე–4 პუნქტით დადგენილი განათებულობის დონე საფეხურის გამოყენებამდე იქნება უზრუნველყოფილი.
- კიბის სახელურები და ნებისმიერი კედელი ან მათ მომიჯნავედ მდებარე სხვა ზედაპირი არ იქნება ბასრი ან უხეში ელემენტების შემცველი.
- კიბის სახელურები არ იტრიალებს მათი ბუდეების საზღვრებში .

თარიღი 05/05/2023


დამკვეთი:შპს "ინტერბიზნესის აკადემია"

არქიტექტორი: მ. სესიაშვილი
შ. ტალახაძე

მისამართი:ქალაქი თბილისი,
შალვა ჯაფარიძის №8 ს/კ 01.12.01.005.036

არქიტექტურული პროექტი: საბანმანათლებლო დაწესებულება;სასწავლებელი

(საპროექტო) სარდაფის სართულის გეგმა -6.00 ნიშნულზე

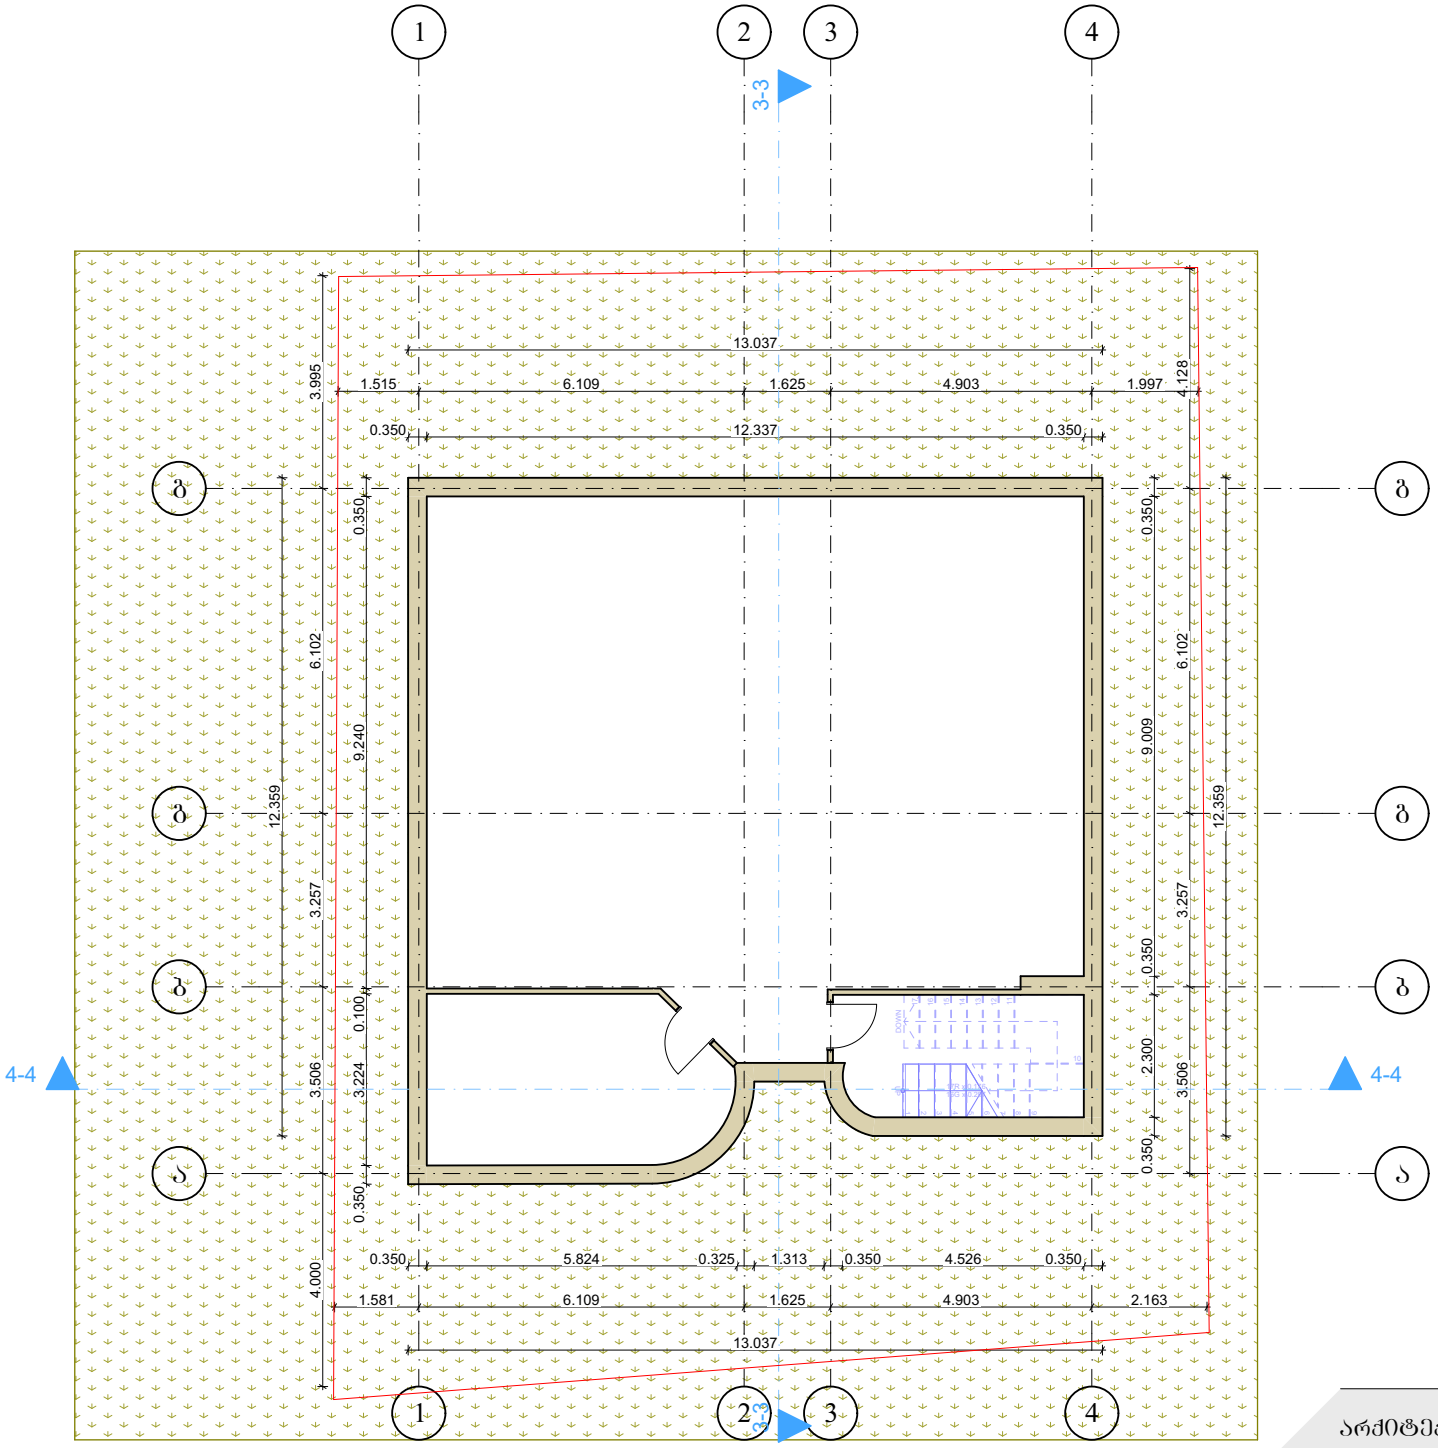

თარიღი 05/05/2023


დამკვეთი:შპს "ინტერბიზნესის აკადემია"

არქიტექტორი: მ. სესიაშვილი
შ. ტალახაძე

მისამართი:ქალაქი თბილისი,
შალვა ჯაფარიძის №8 ს/კ 01.12.01.005.036

არქიტექტურული პროექტი: საბანმანათლებლო დაწესებულება;სასწავლებელი

(არსებული) სარდაფის სართულის გეგმა -3.00 ნიშნულზე

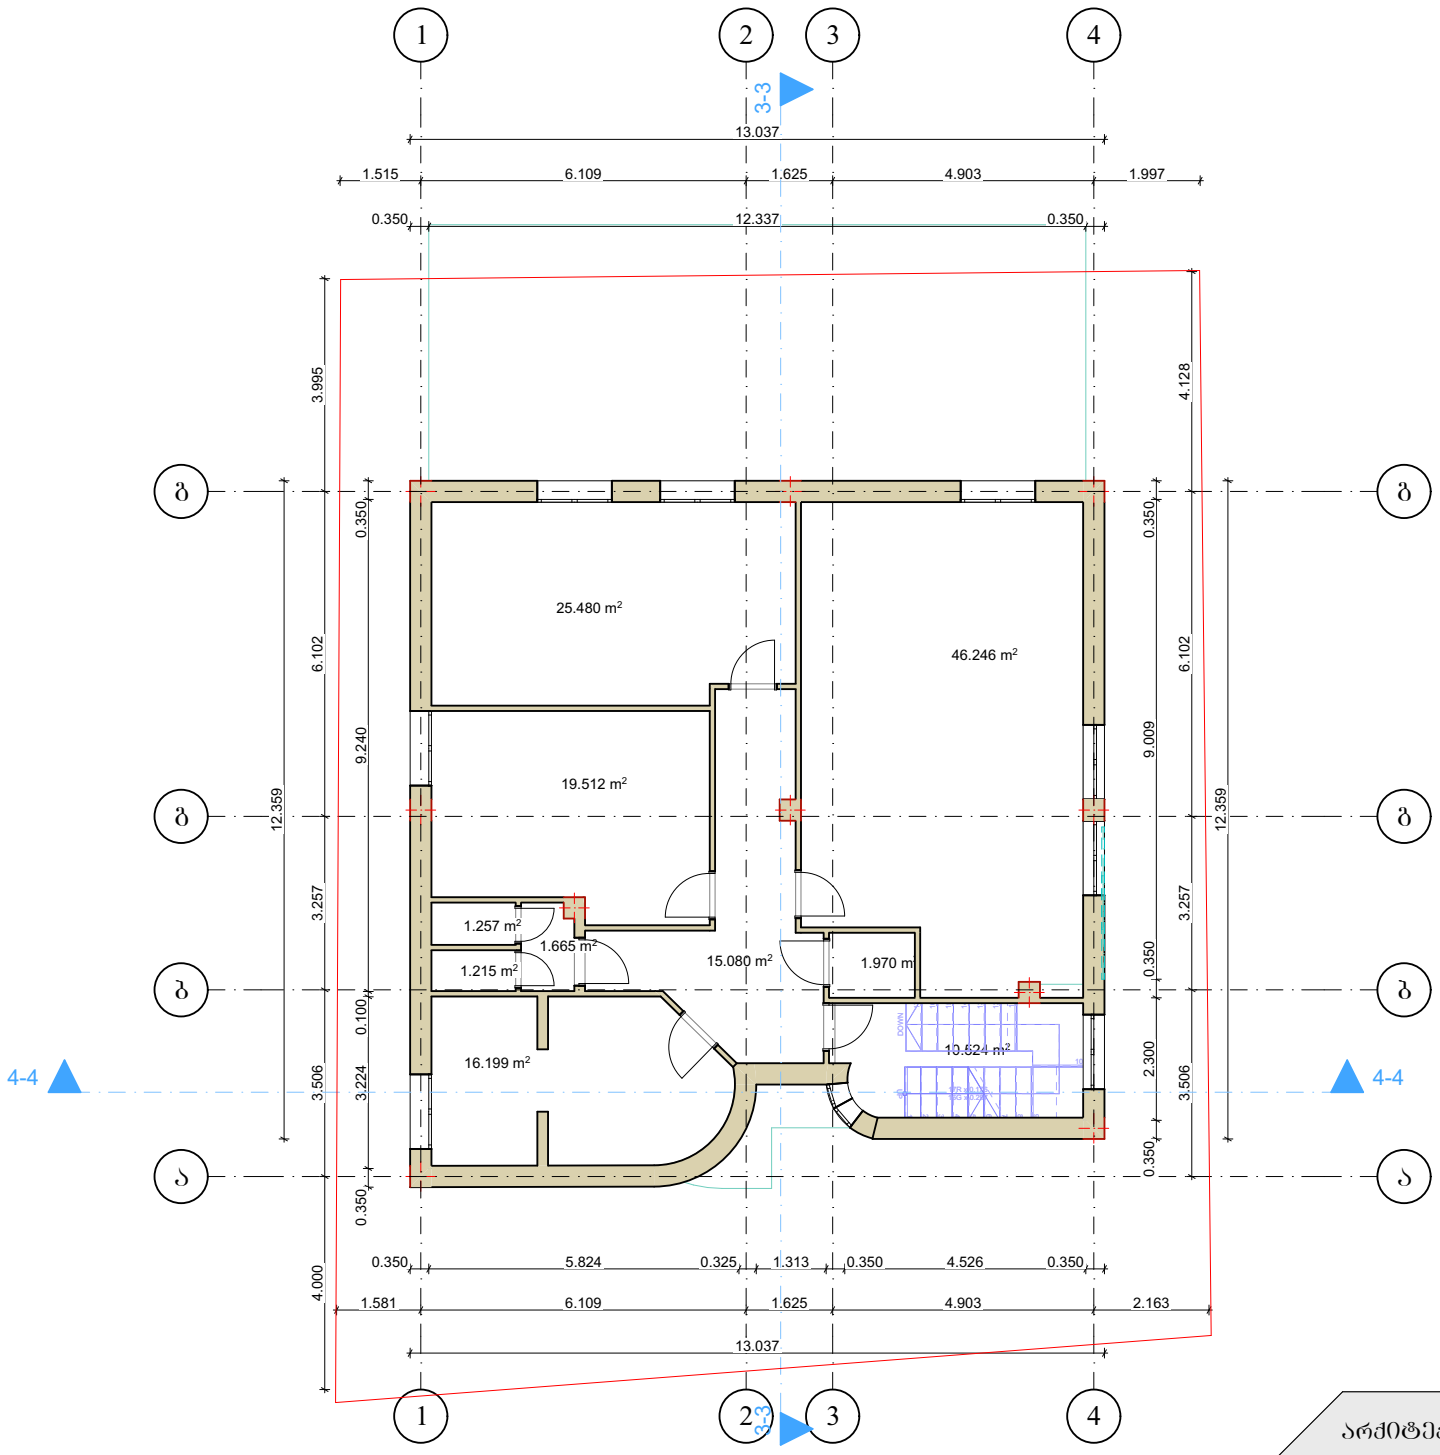

East Elevation

თარიღი 05/05/2023


დამკვეთი:შპს "ინტერბიზნესის აკადემია"

არქიტექტორი: მ. სესიაშვილი
შ. ტალახაძე

მისამართი:ქალაქი თბილისი,
შალვა ჯაფარიძის №8 ს/კ 01.12.01.005.036

არქიტექტურული პროექტი: საბანმანათლებლო დაწესებულება;სასწავლებელი

(არსებული) პირველი სართულის გეგმა 0.00 ნიშნულზე

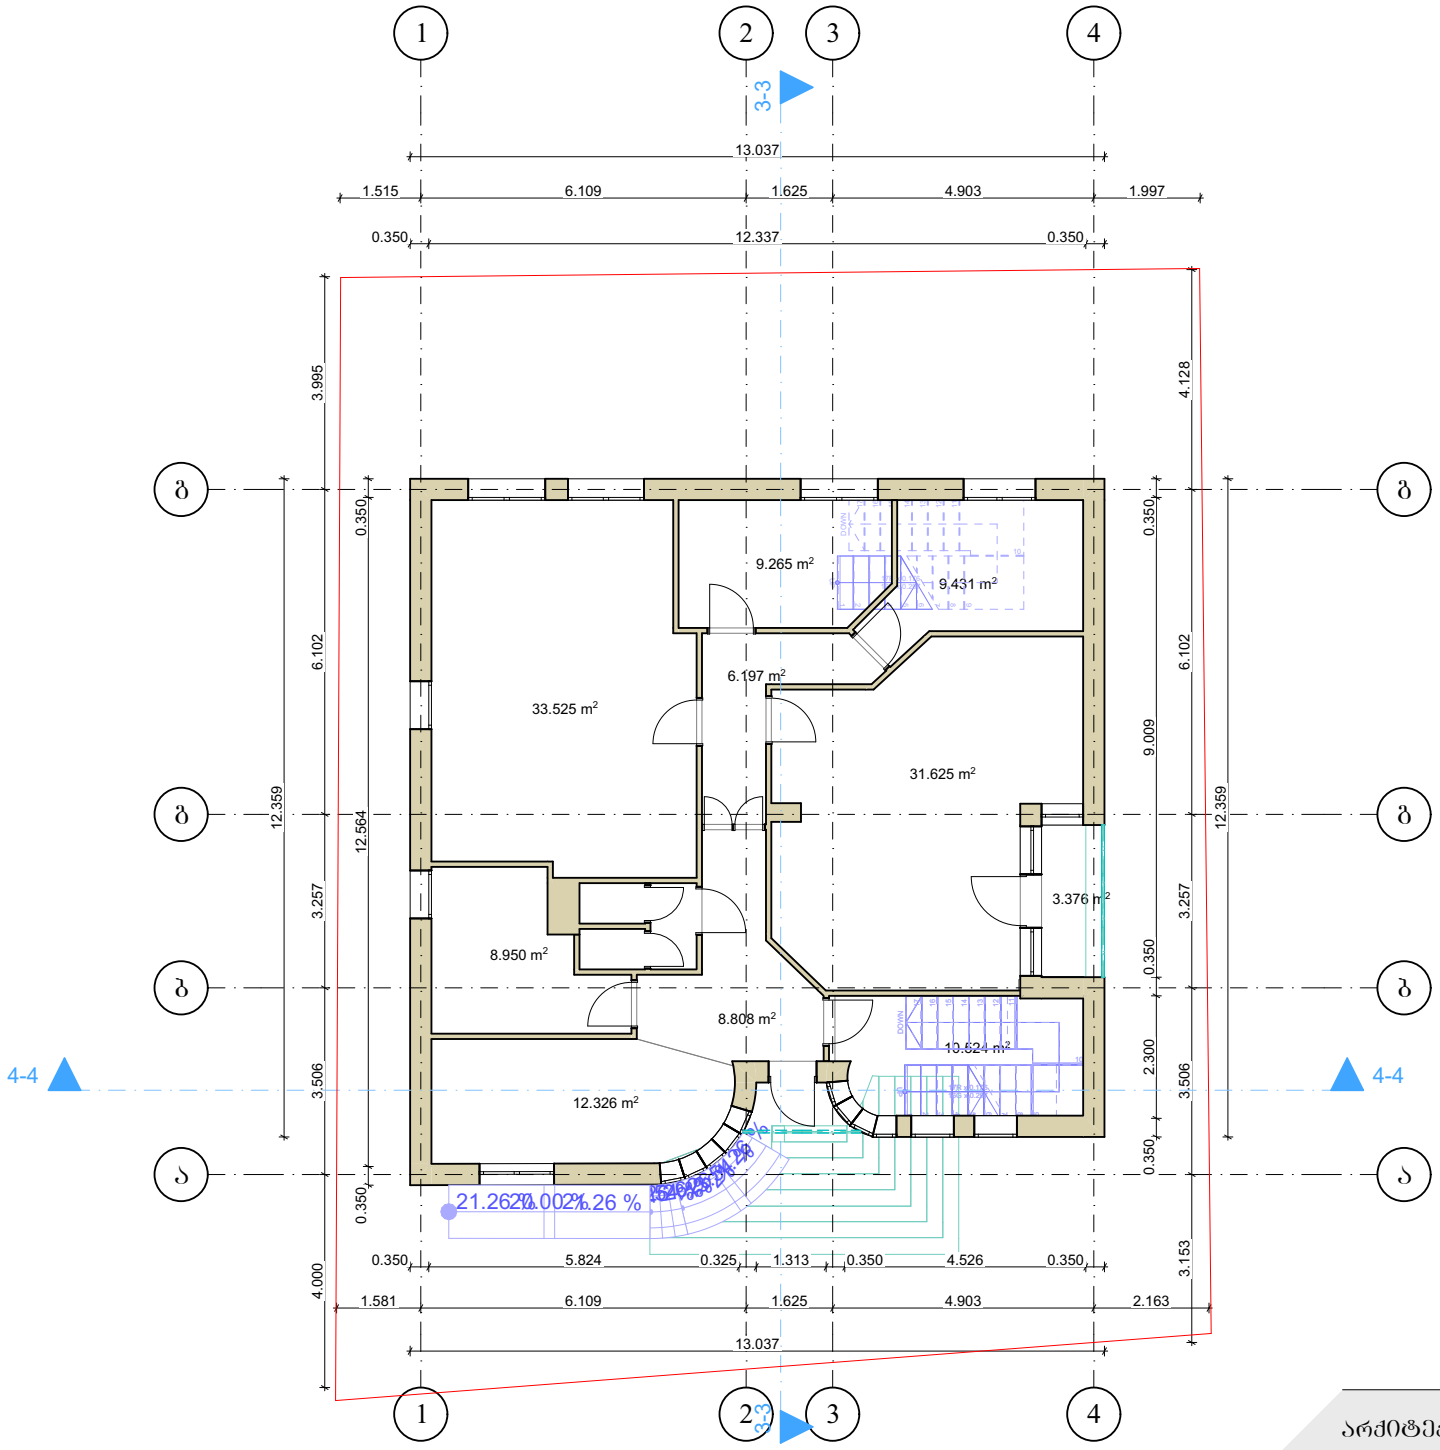

თარიღი 05/05/2023


დამკვეთი:შპს "ინტერბიზნესის აკადემია"

არქიტექტორი: მ. სესიაშვილი
შ. ტალახაძე

მისამართი:ქალაქი თბილისი,
შალვა ჯაფარიძის №8 ს/კ 01.12.01.005.036

არქიტექტურული პროექტი: საბანმანათლებლო დაწესებულება;სასწავლებელი

(არსებული) მეორე სართულის გეგმა 3.00 ნიშნულზე

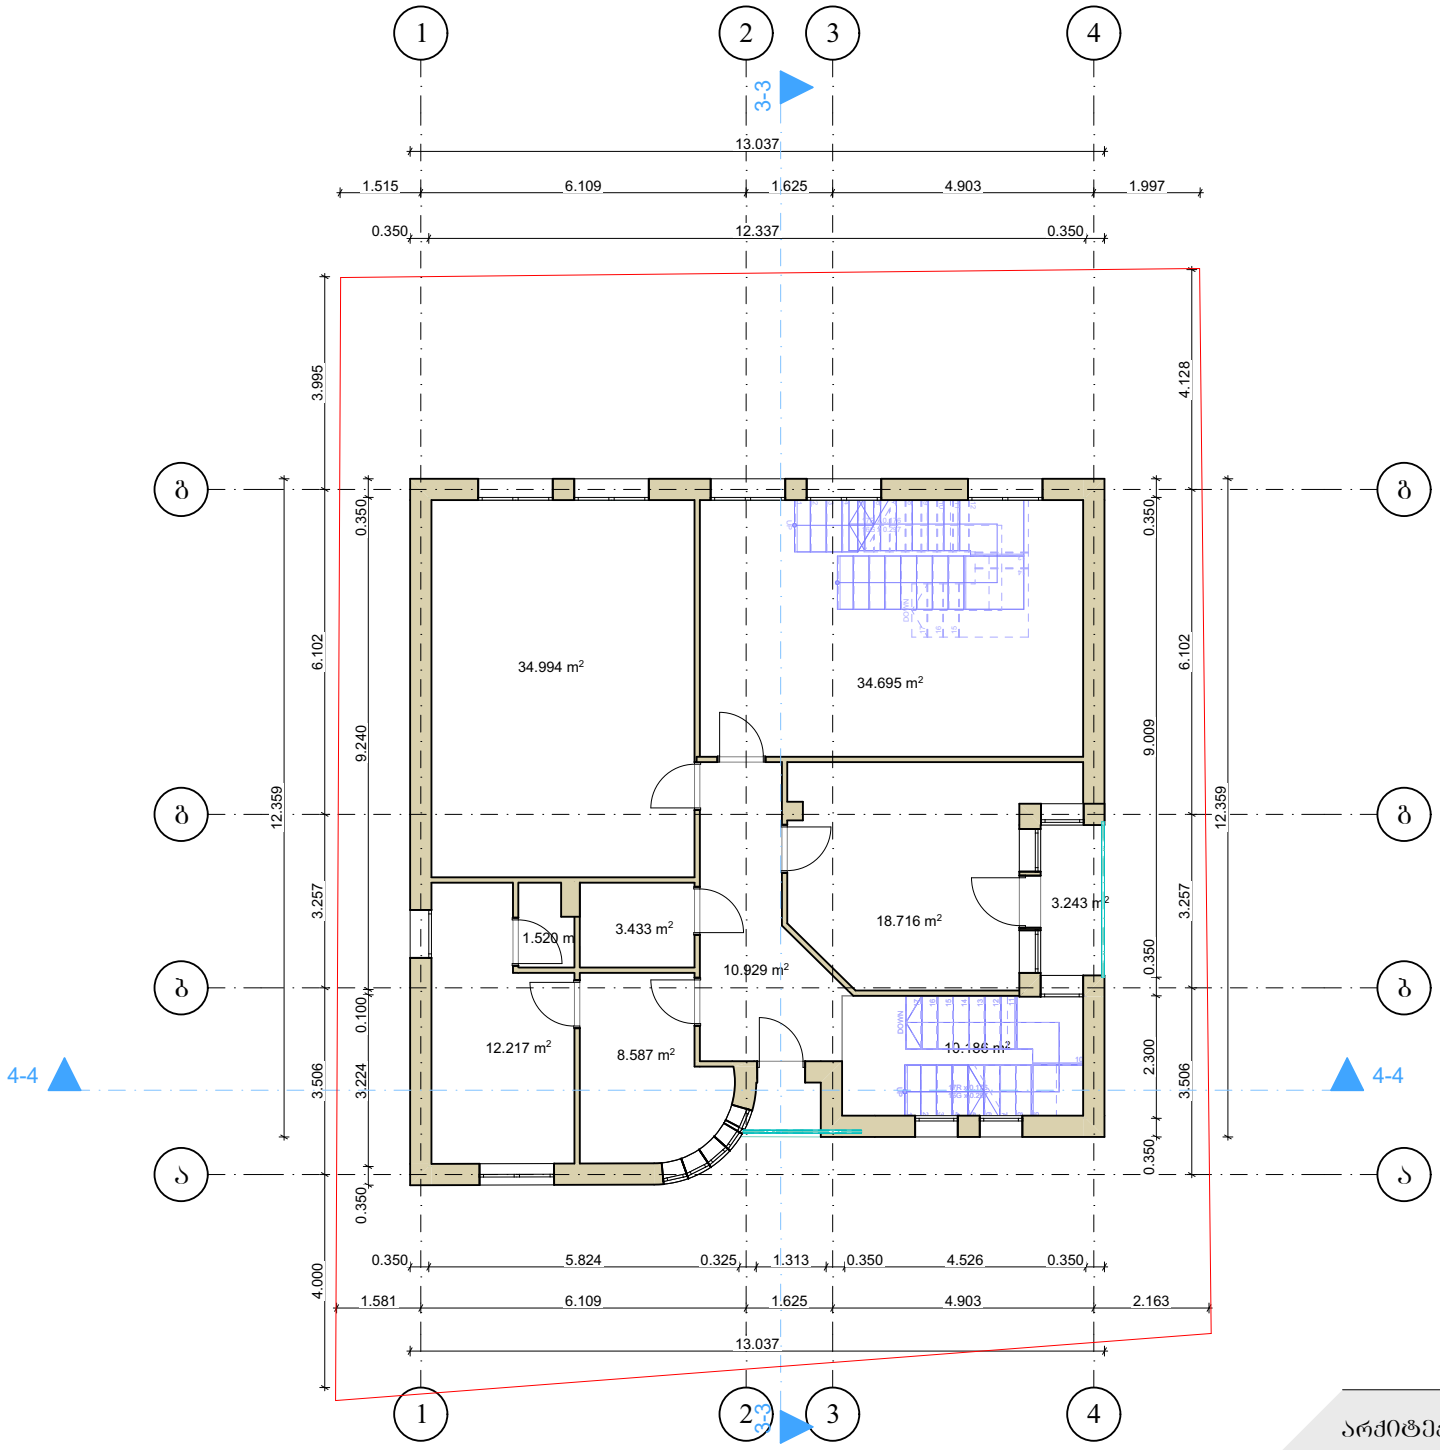

East Elevation

თარიღი 05/05/2023


დამკვეთი:შპს "ინტერბიზნესის აკადემია"

არქიტექტორი: მ. სესიაშვილი
შ. ტალახაძე

მისამართი:ქალაქი თბილისი,
შალვა ჯაფარიძის №8 ს/კ 01.12.01.005.036

არქიტექტურული პროექტი: საბანმანათლებლო დაწესებულება;სასწავლებელი

(არსებული) მესამე სართულის ბებმა 6.00 ნიშნულზე

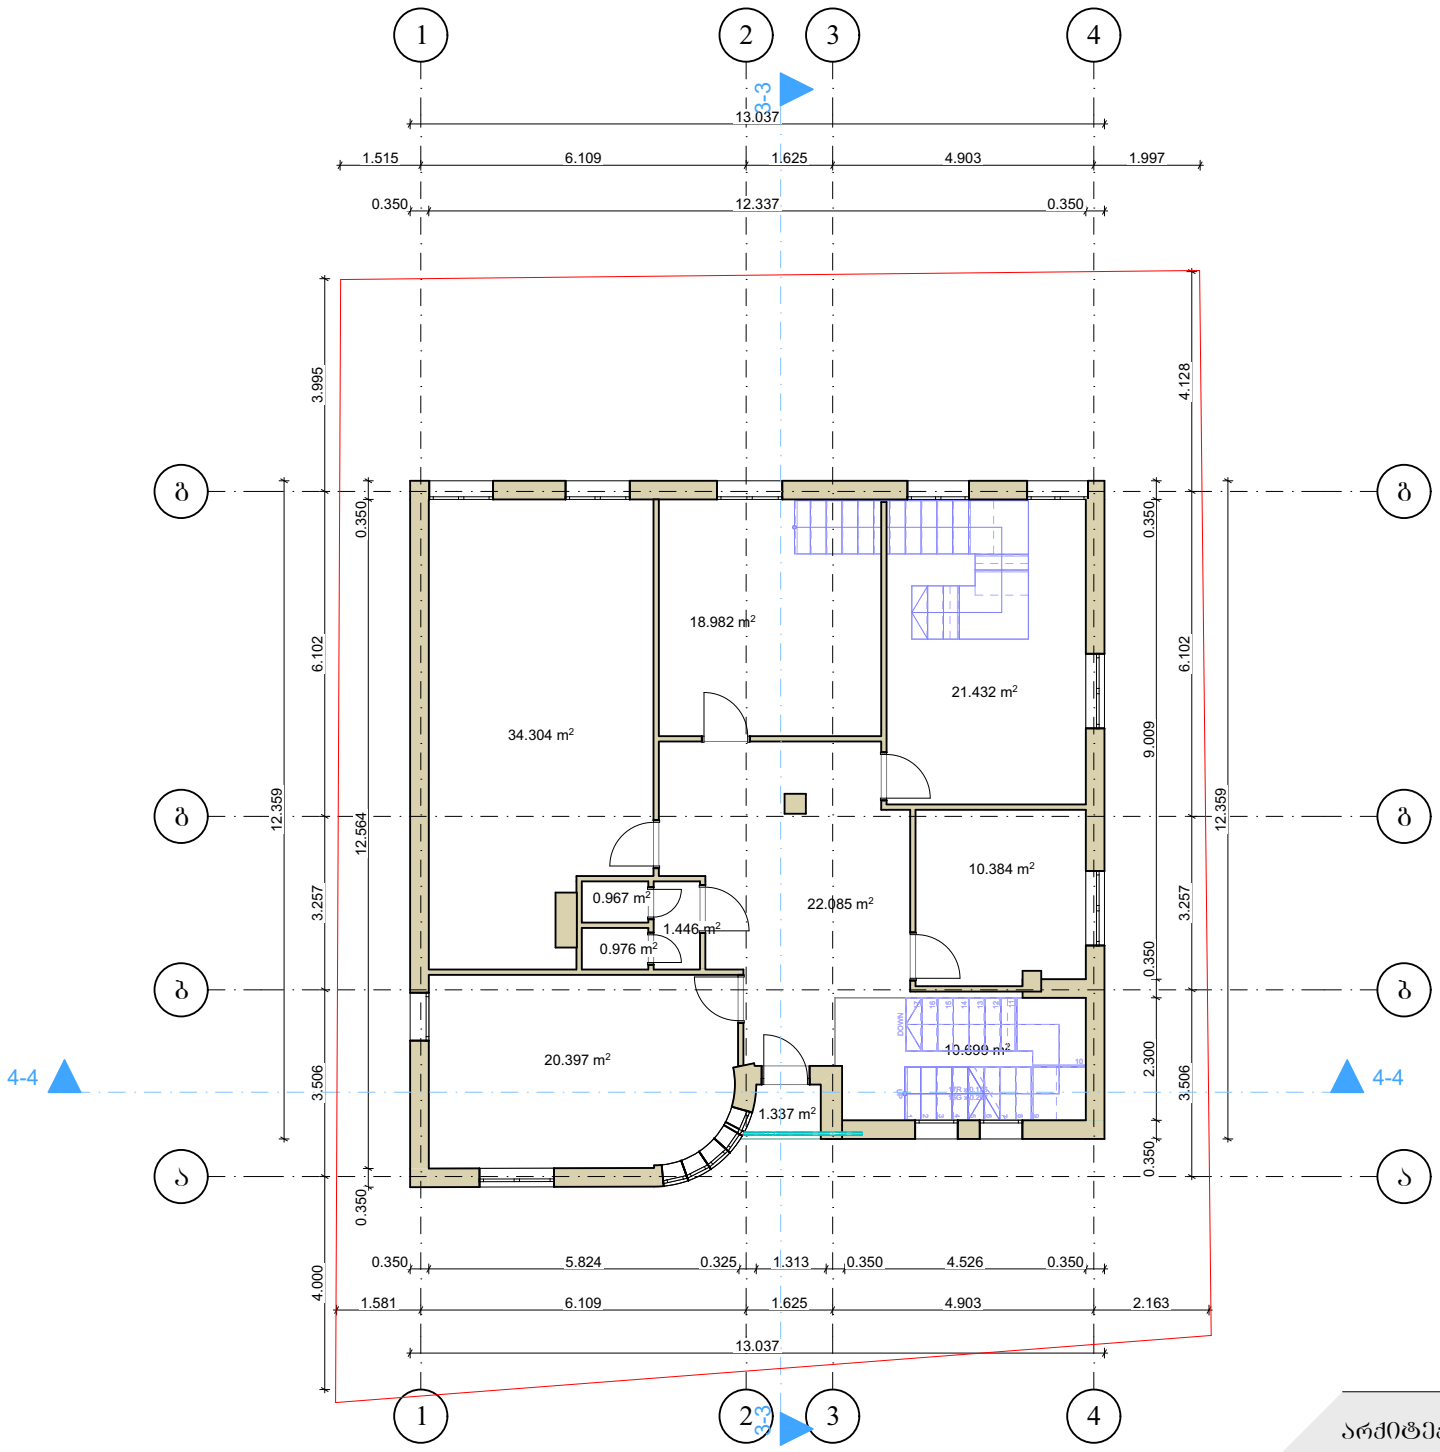

East Elevation

თარიღი 05/05/2023


დამკვეთი:შპს "ინტერბიზნესის აკადემია"

არქიტექტორი: მ. სესიაშვილი
შ. ტალახაძე

მისამართი:ქალაქი თბილისი,
შალვა ჯაფარიძის №8 ს/კ 01.12.01.005.036

არქიტექტურული პროექტი: საბანმანათლებლო დაწესებულება;სასწავლებელი

(არსებული) მეოთხე სართულის გეგმა 9.00 ნიშნულზე

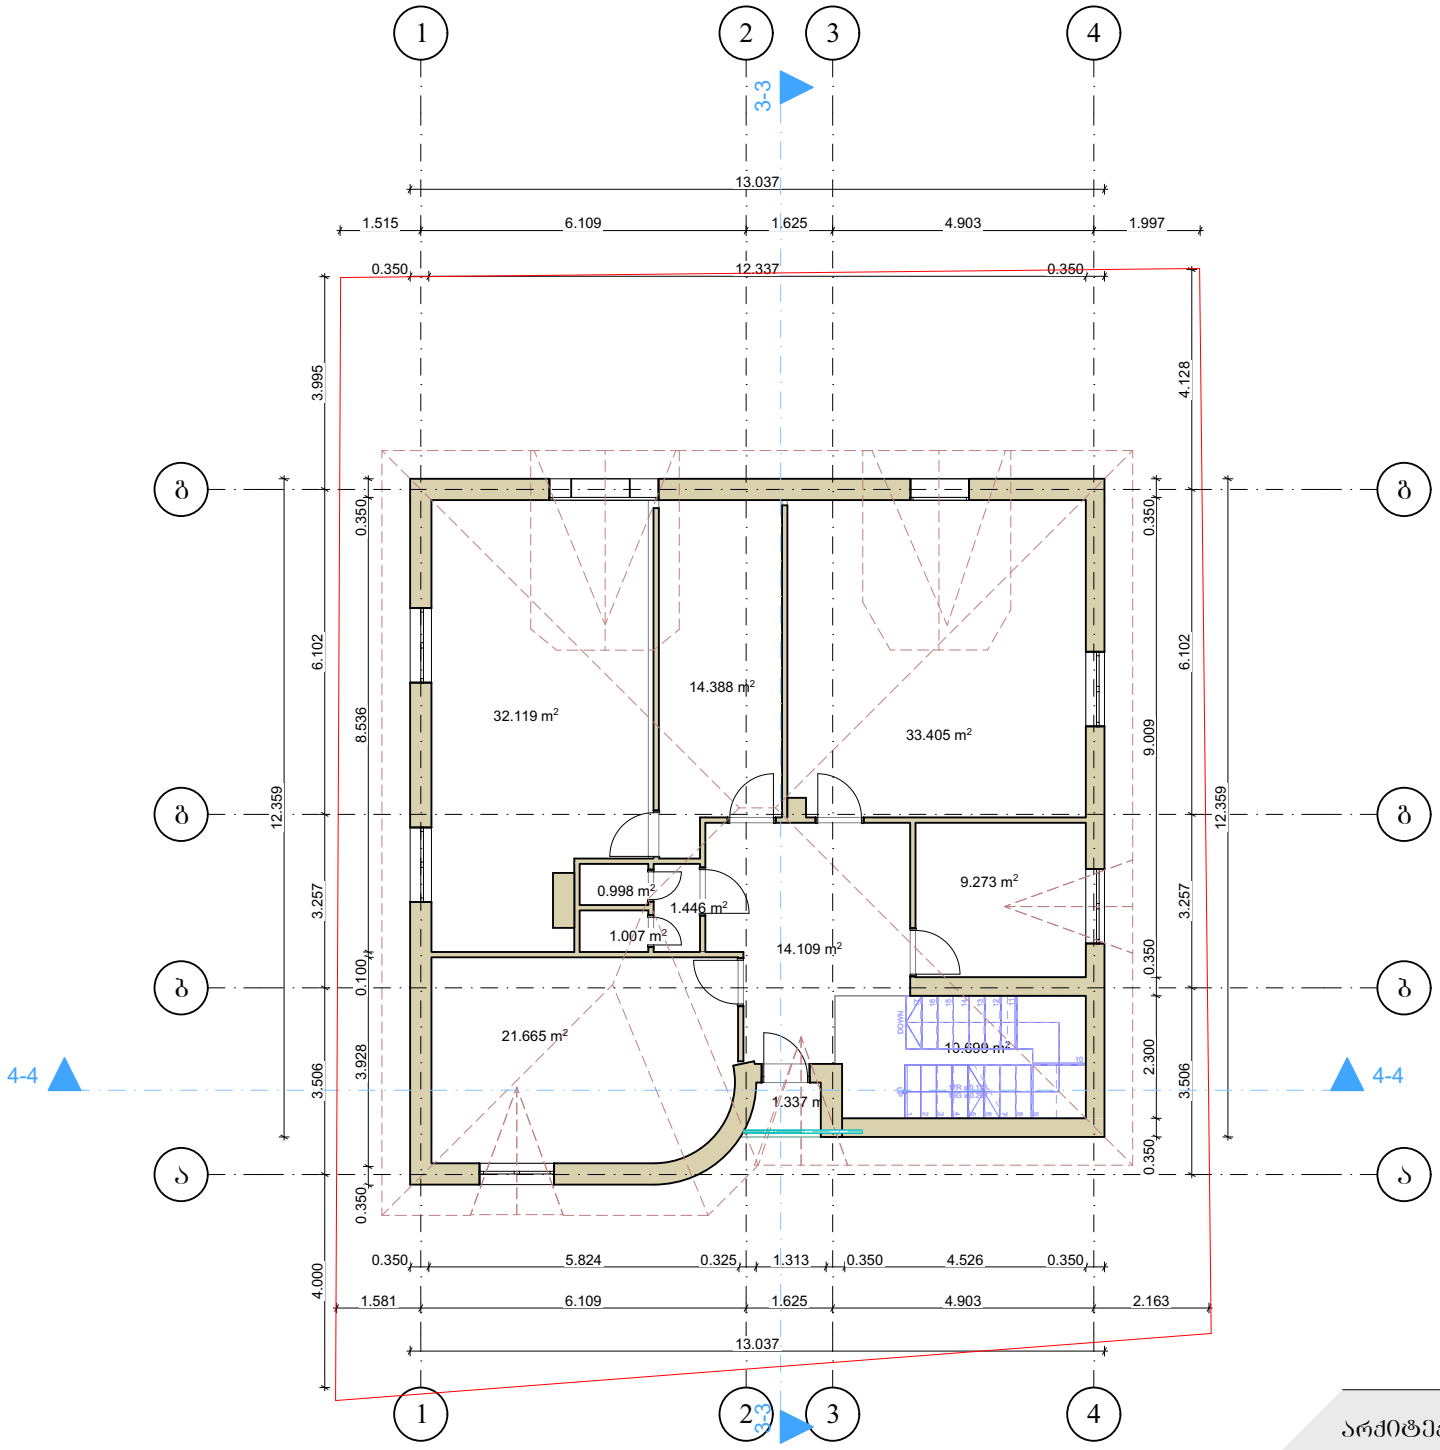

თარიღი 05/05/2023


დამკვეთი:შპს "ინტერბიზნესის აკადემია"

არქიტექტორი: მ. სესიაშვილი
შ. ტალახაძე

მისამართი:ქალაქი თბილისი,
შალვა ჯაფარიძის №8 ს/კ 01.12.01.005.036

არქიტექტურული პროექტი: საბანმანათლებლო დაწესებულება;სასწავლებელი

(არსებული) სახურავის გეგმა

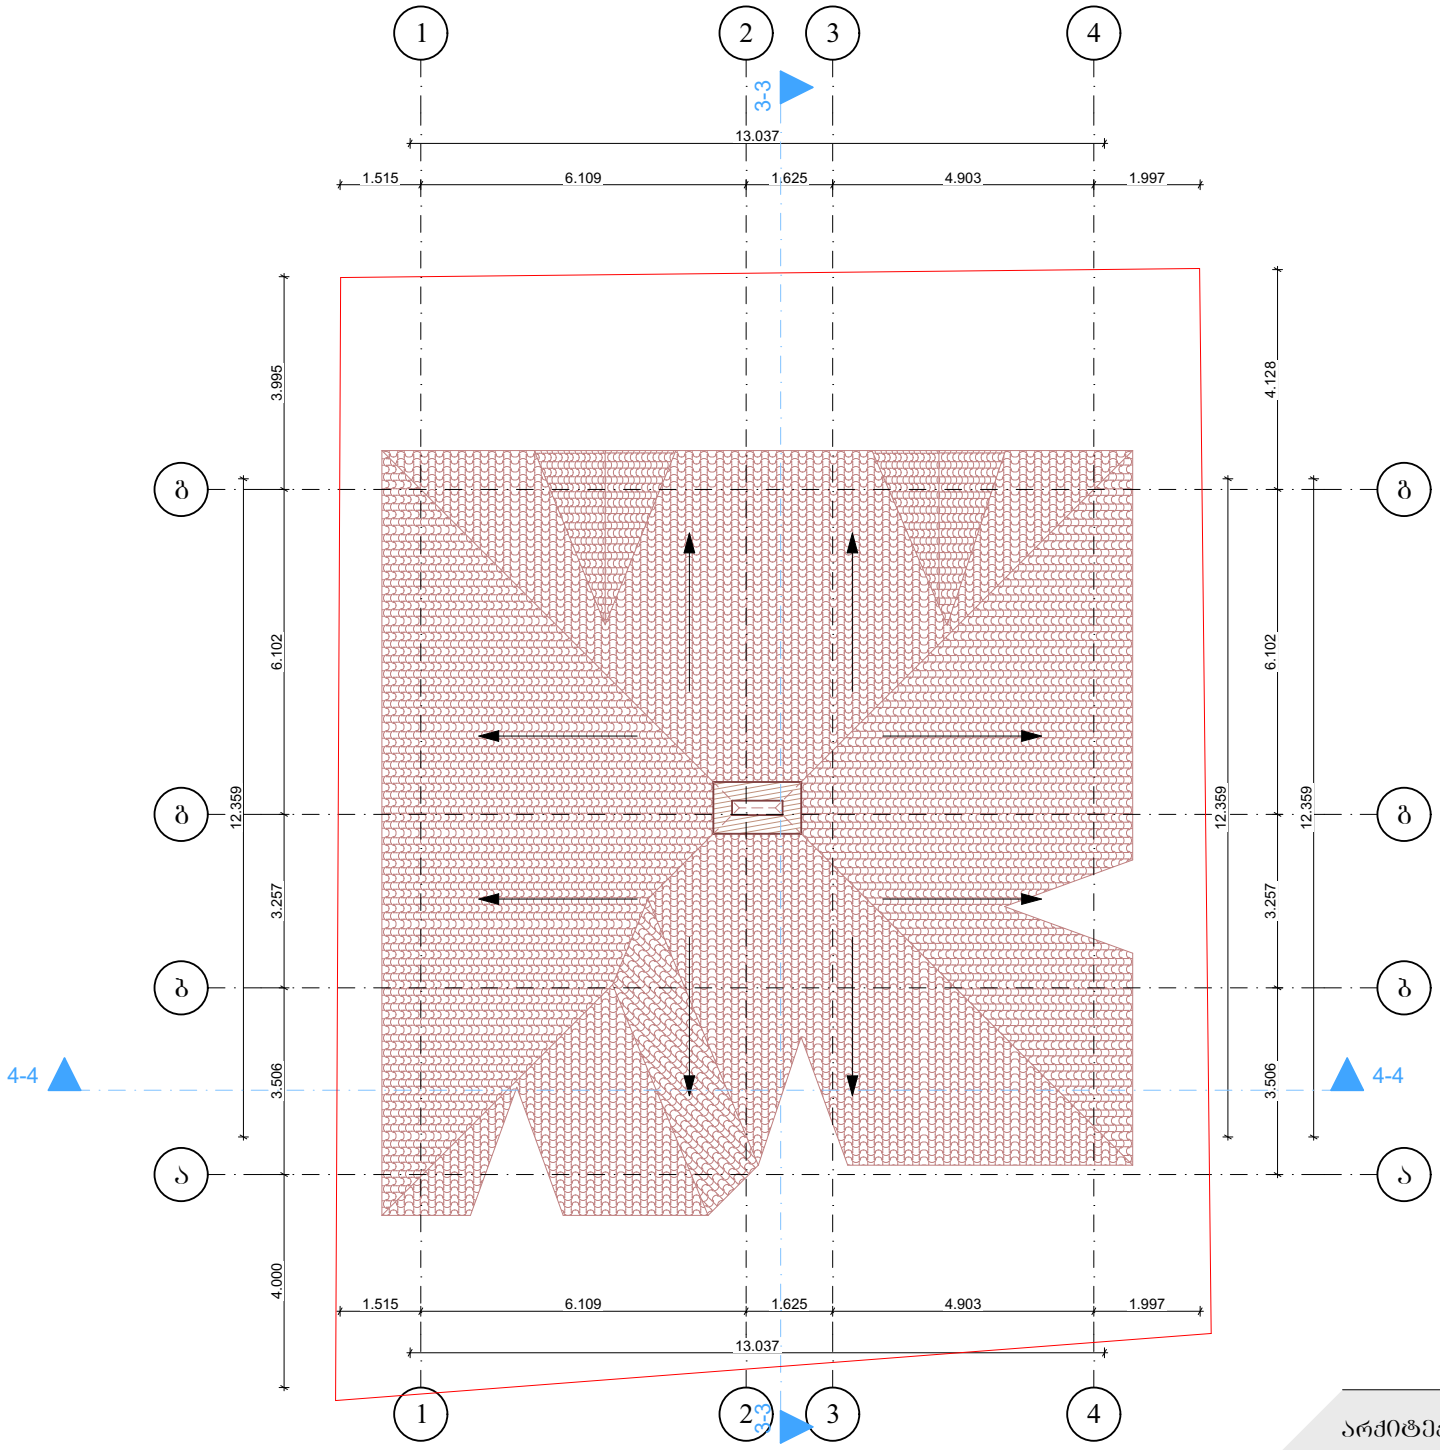

თარიღი 05/05/2023

დამკვეთი:შპს "ინტერბიზნესის აკადემია"

არქიტექტორი: მ. სესიაშვილი
შ. ტალახაძე

მისამართი:ქალაქი თბილისი,
შალვა ჯაფარიძის №8 ს/კ 01.12.01.005.036

არქიტექტურული პროექტი: საბანმანათლებლო დაწესებულება;სასწავლებელი