
# გეგმა

## მ. 1:500

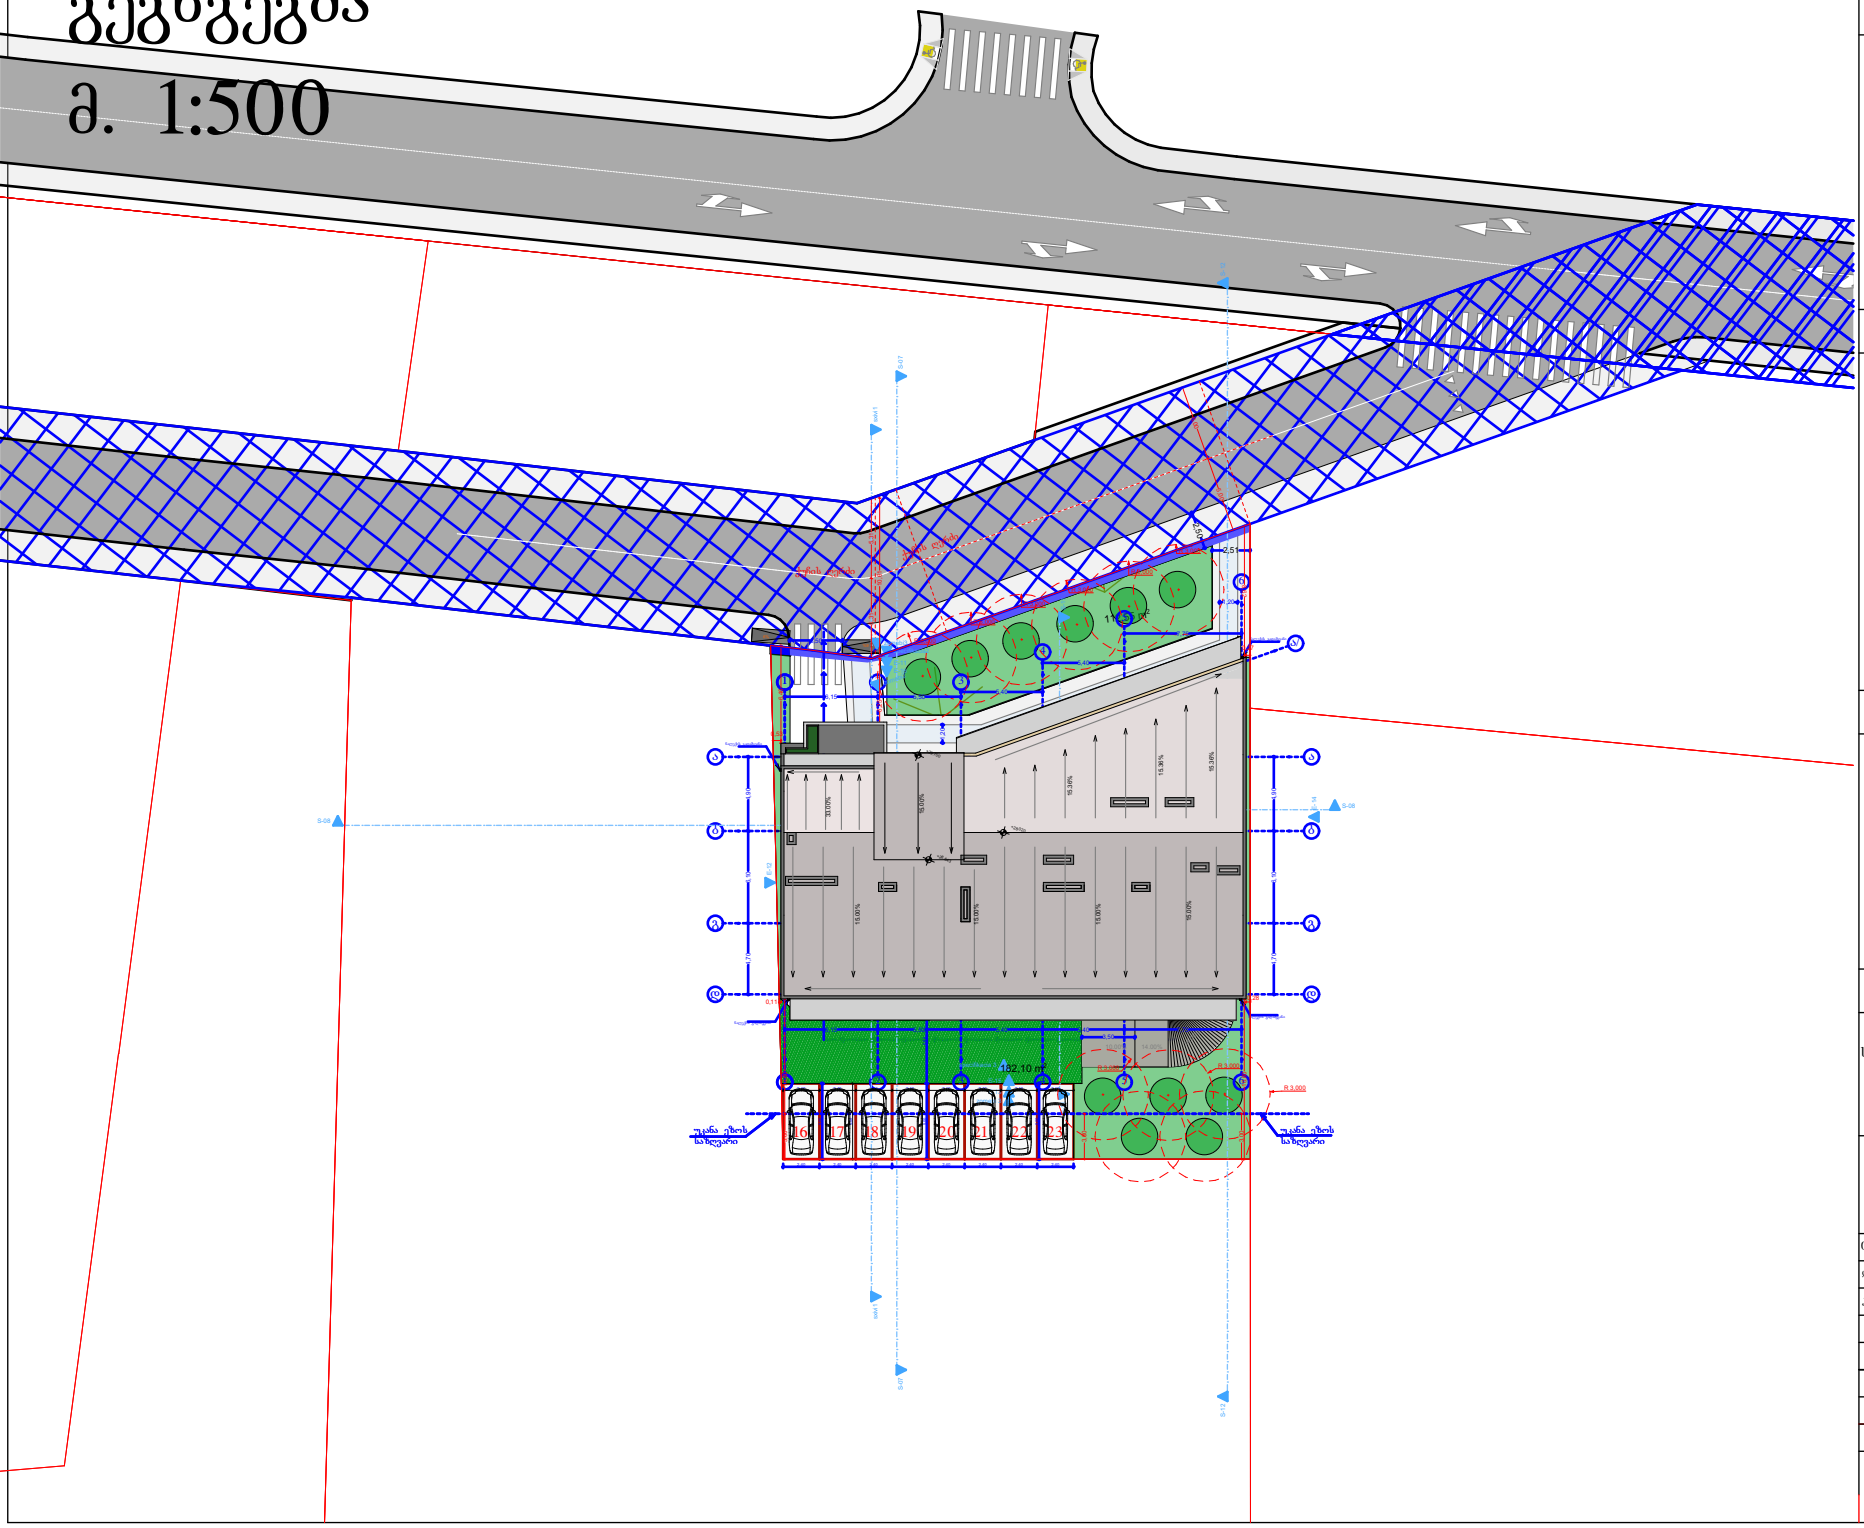


| | | |
|---|---|---|
| ფორმატი A-4 | თბილისი 2021 წ. | |

ექსპლიკაცია:

პირობითი ნიშნები

წითელი ხაზი

ღერძის ხაზი

ჭრილის მაჩვენებელი

შენიშვნები:

პროექტში ცვლილებები შეთანხმებული უნდა იქნეს პროექტის ავტორთან და მერიის საძალაძო სამსახურთან.

პროექტის სახელწოდება


მისამართი: ქ.თბილისი, დიღმის სასწავლო საცდელი მეურნეობა, მინდებარეჯ ნაკვეთი (09/177) (01.72.14.009.650)

მრავალნიბისანი საცხოვრებელი სახლი

შპს "ეი ბი 5"

| | | |
|---|---|---|
| თანამდებობა | გვარი | ხელმოწერა |
| დირექტორი | დ. ლოსაბერიძე | |
| პრ. ავტორი | რ. ტყემალაძე | |
| | | |
| | | |
| მასშტაბი | 1:100 | |
| თარიღი | 02.04.2023 | |
| სტადია | შურცლები | შურცელი |
| პროექტი | | |

# სხივი
## მ. 1:100

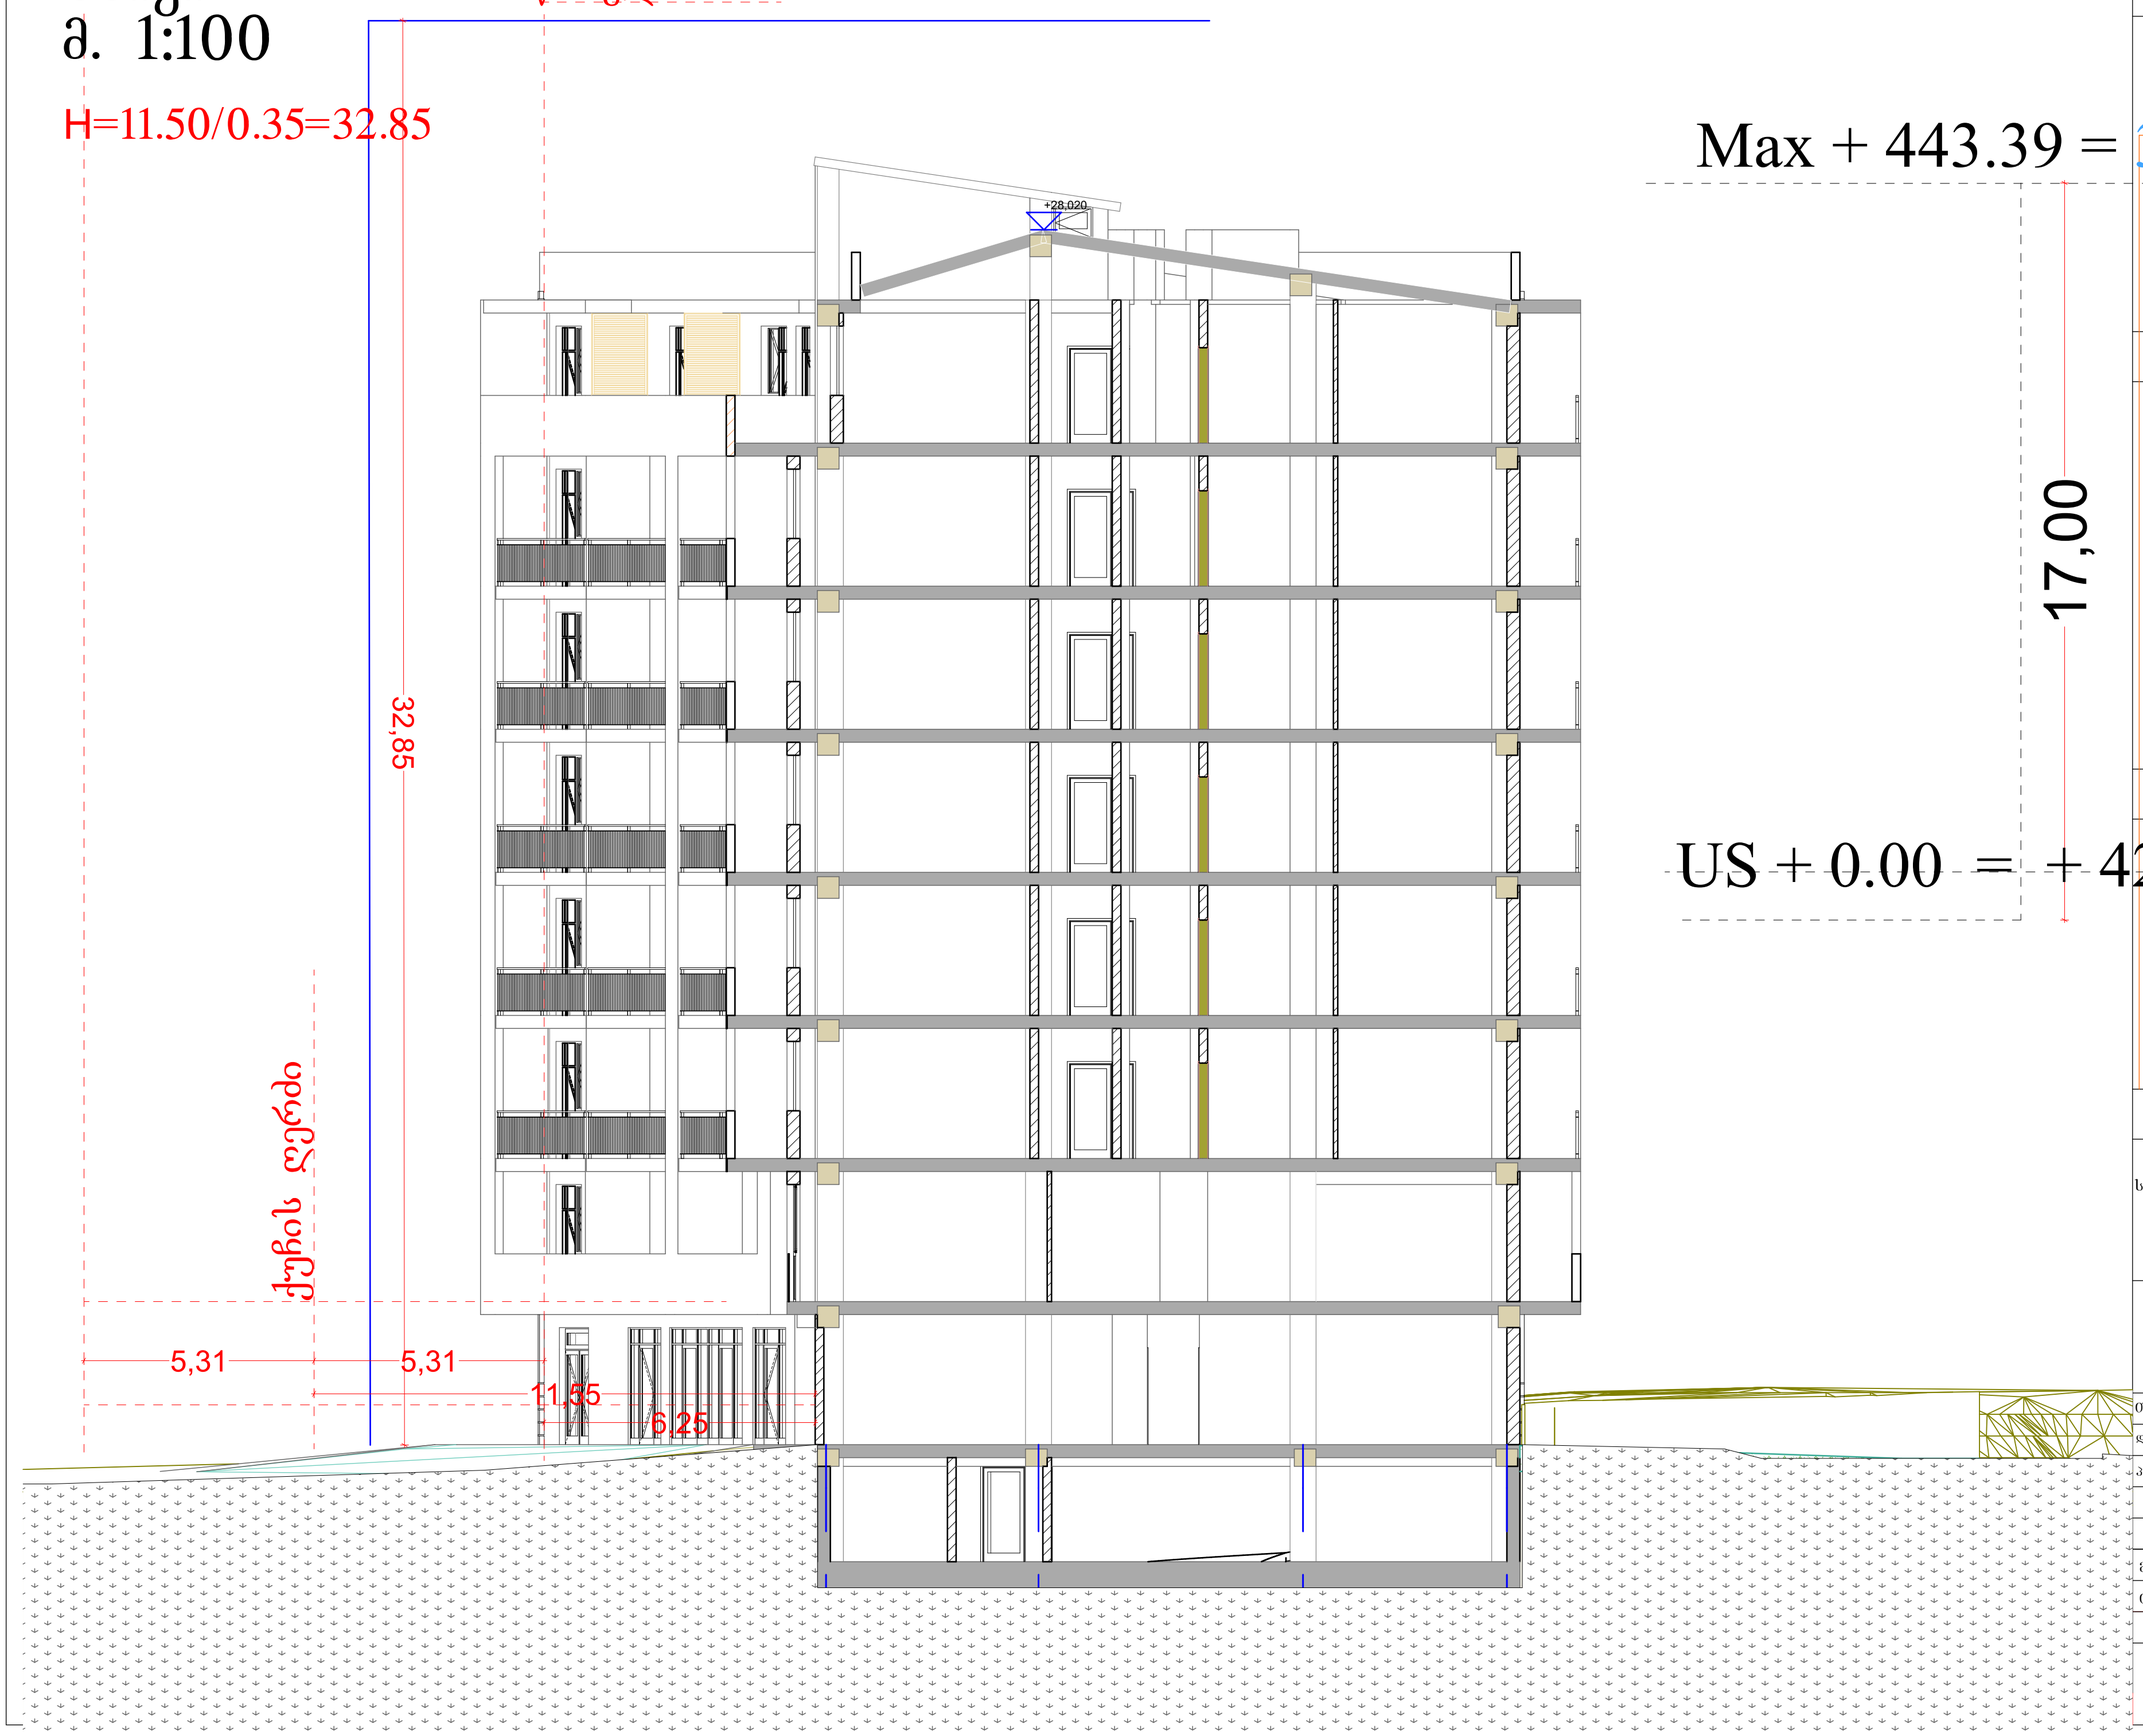


| | | | |
|---|---|---|---|
| ფორმატი | A-2 | თბილისი 2023 წ. | |

ექსპლიკაცია:

არქიტექტურული ნაწილები

წითელი ხაზი

ღერძის ხაზი

ჭრილის მაჩვენებელი

შენიშვნები:

1. პროექტის ნაწილები შეთანხმებული უნდა იქნეს პროექტის ავტორთან და მერიის საძალაძო სამსახურთან.

პროექტის სახელწოდება

მისამართი: ქ.თბილისი, დიდგის სასწავლო საცდელი მეურნეობა, მინდებარედ ნაკვეთი (09/177) (01.72.14.009.650)

მრავალნიბისანი საცხოვრებელი სახლი

შპს "ეი ბი 5"

| | | |
|---|---|---|
| თანამდებობა | გვარი | ხელმოწერა |
| დირექტორი | დ. ლოსაბერიძე | |
| პრ. ავტორი | რ. ტყემალაძე | |
| | | |
| | | |
| მასშტაბი | 1:100 | |
| თარიღი | 02.04.2023 | |
| სტადია | შეცდომები | შეცდომები |
| პროექტი | | |